


平面図
S=1:250

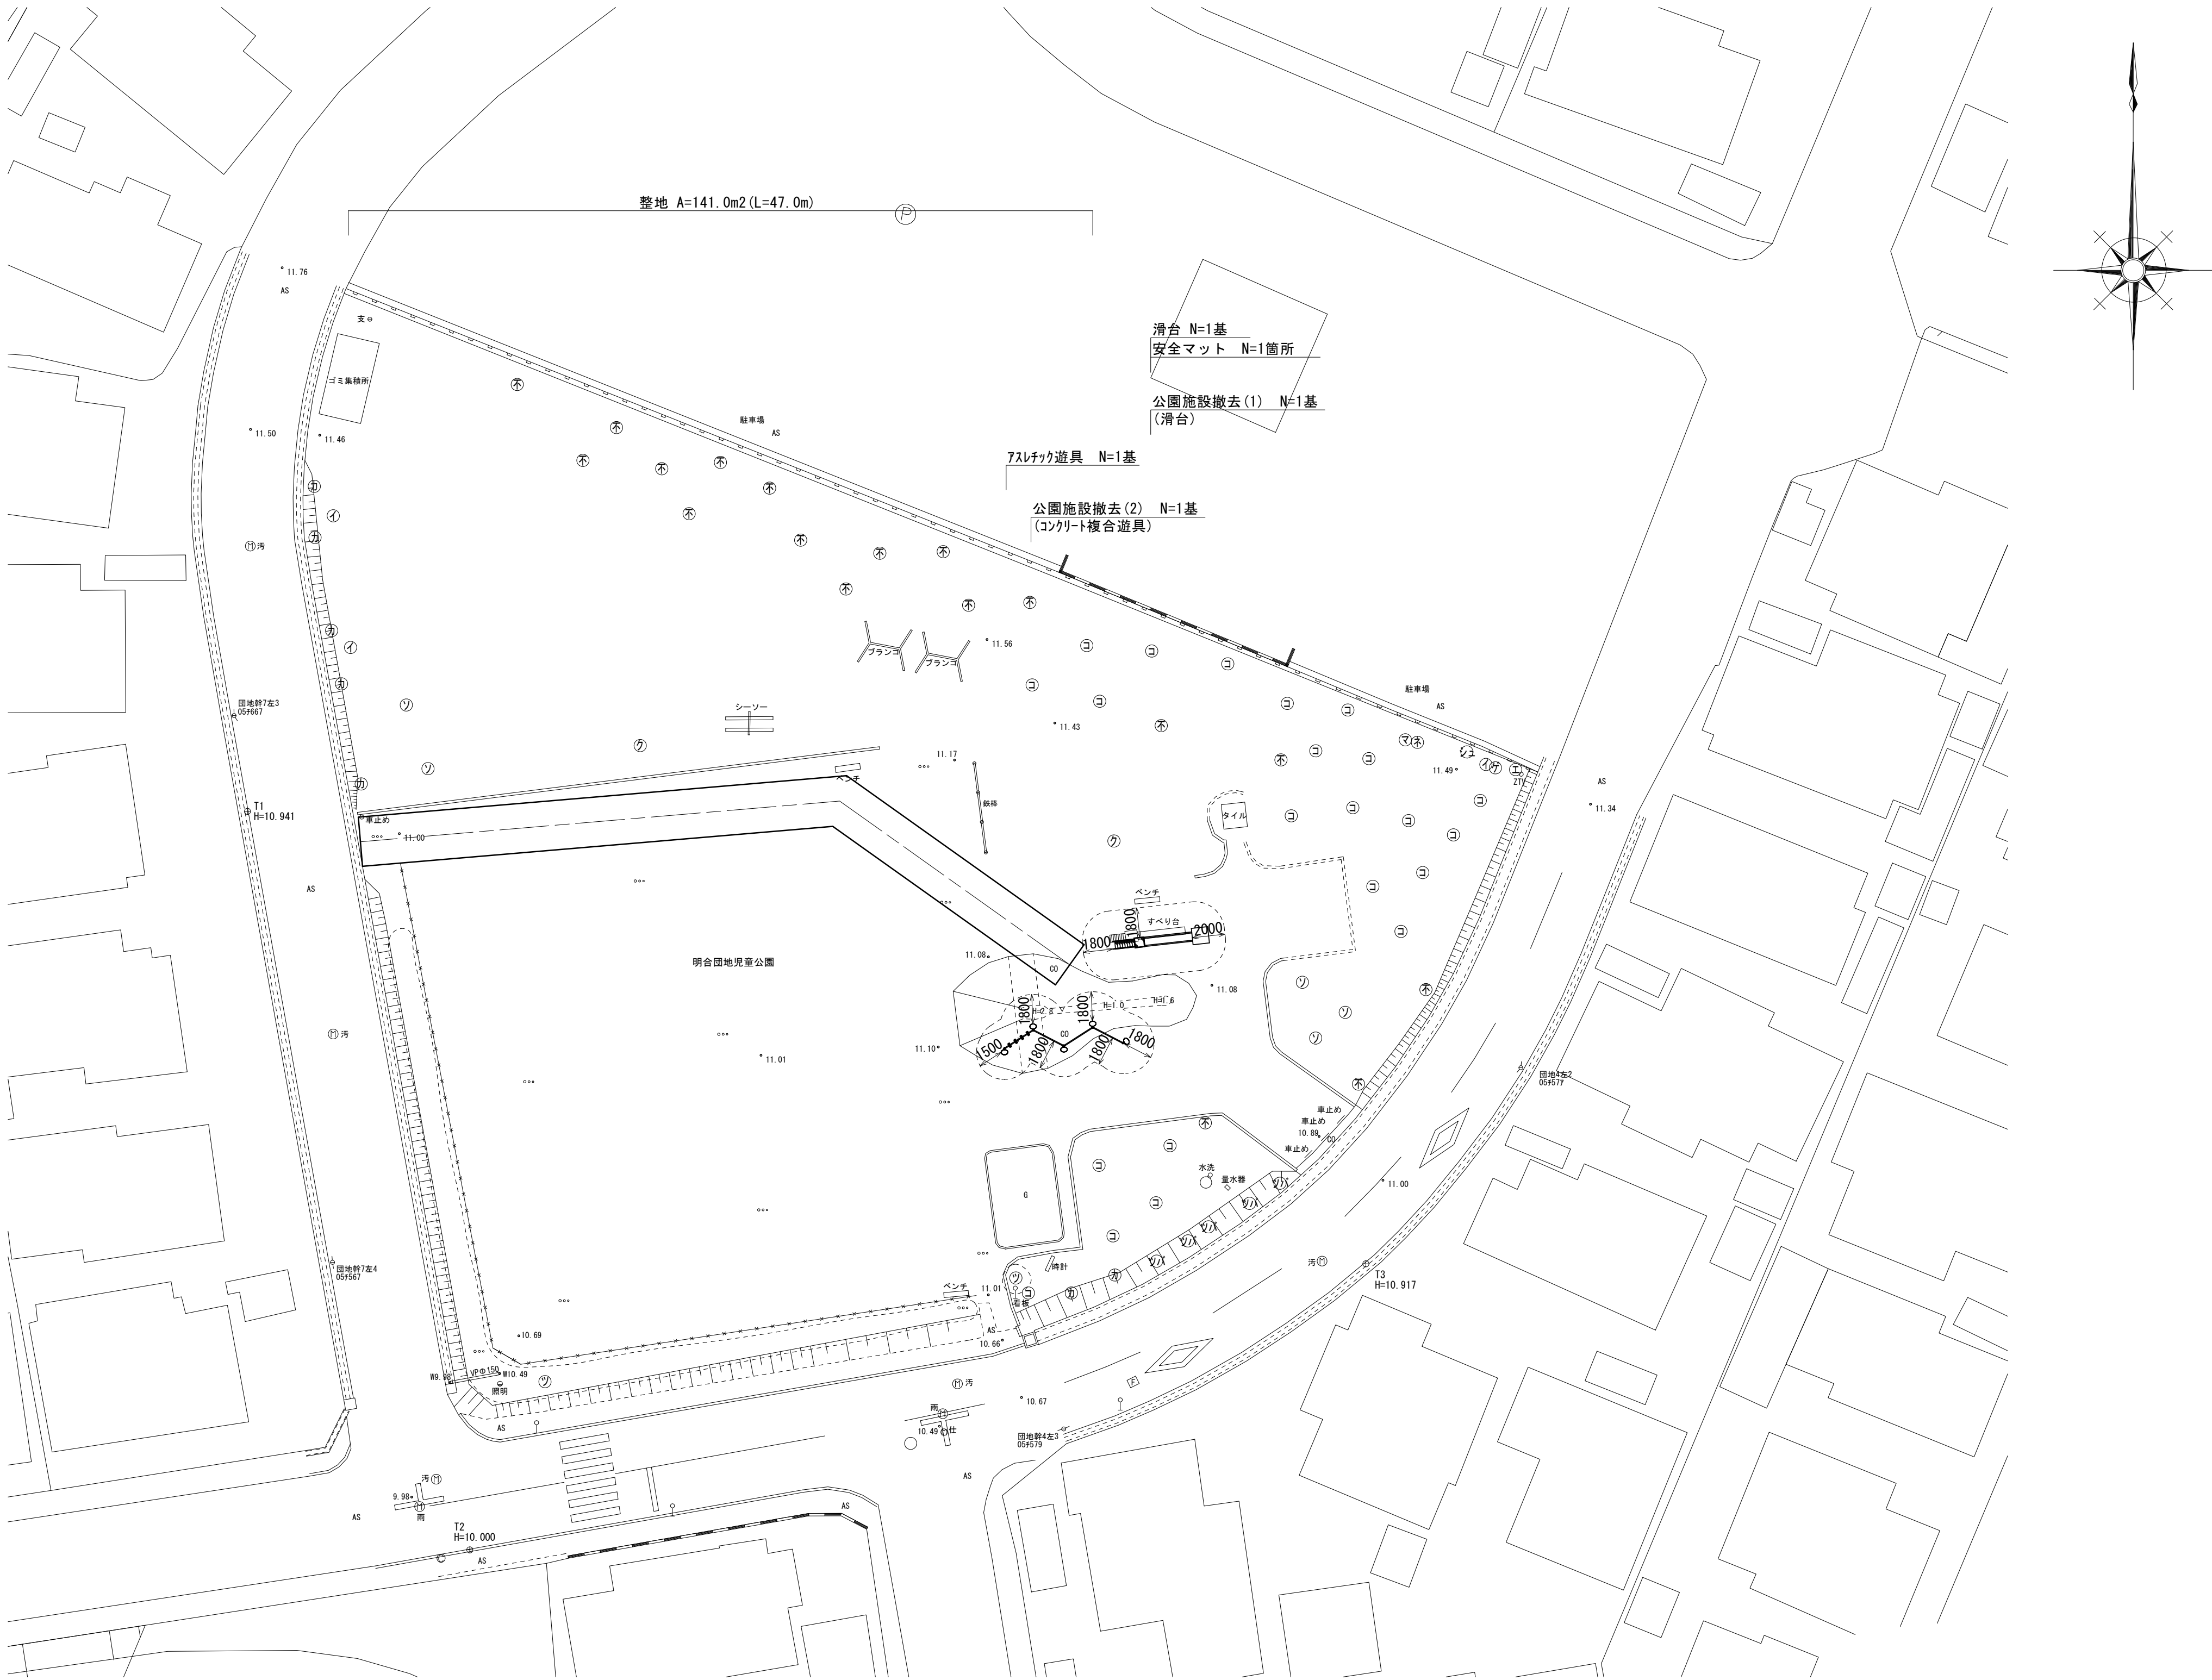

※この図面はA1サイズを原寸とする			
工 事 名	令和5年度北公園補第3号 明合団地児童公園整備工事		
施工箇所名	津市安濃町田端上野地内		
図面の種類	平 面 図		
縮 尺	1:250	図面番号	1 / 3
事 業 所 名	津市建設部津北工事事務所		

工 法 図 (1)

<参考図>

滑台詳細図


(F-56同等品以上)

安全マット詳細図

滑台用 (PG-12同等品以上)


平面図

S=1:30

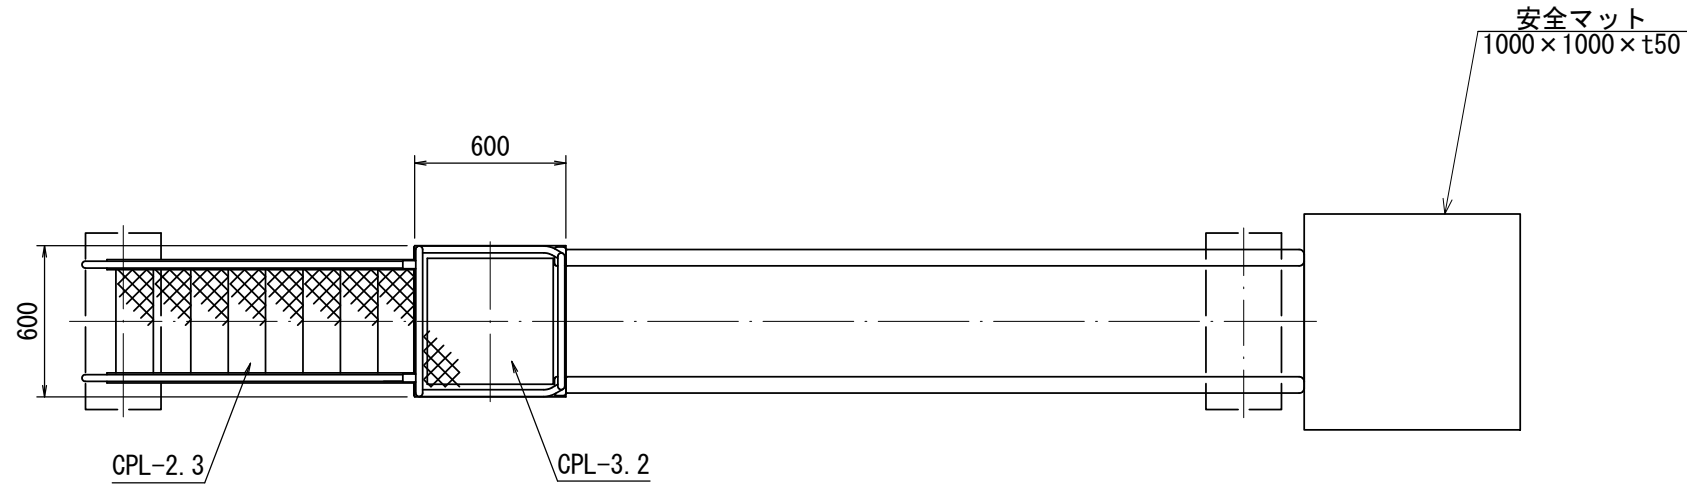


安全領域図

S=1:100

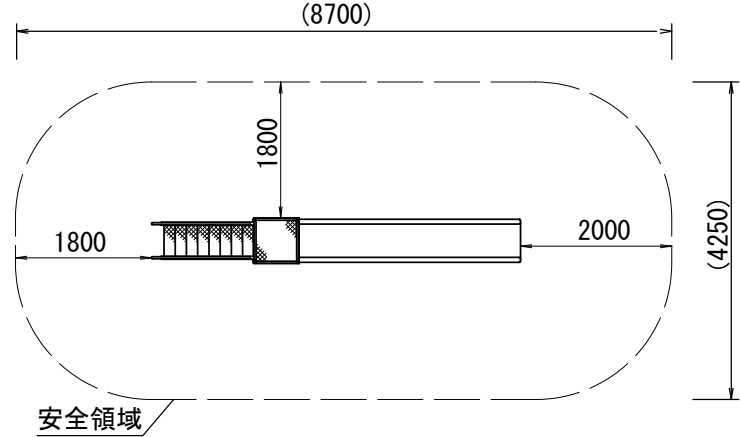

基礎コンクリート(1)

S=1:20

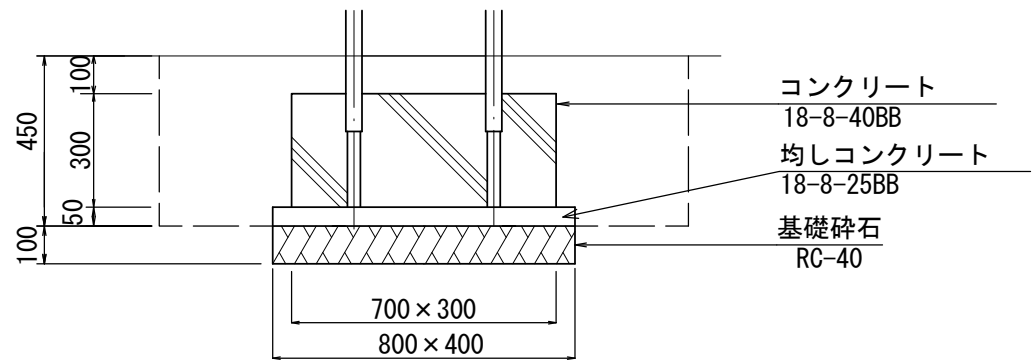


基礎コンクリート(1)					10基当り	
名 称	規 格	単 位	数 量	摘 要		
コンクリート	18-8-40BB	m3	0.63			
型枠		m2	6.00			
均しコンクリート	18-8-25BB	m3	0.16			
均し型枠		m2	1.20			
基礎砕石	RC-40 t=10cm	m2	3.20			
基面整正		m2	3.20			

作業土工					10基当り	
名 称	規 格	単 位	数 量	摘 要		
床掘り	土砂	m3	6.62			
埋戻し	流用土	m3	5.51			


平 面 図

S=1:20

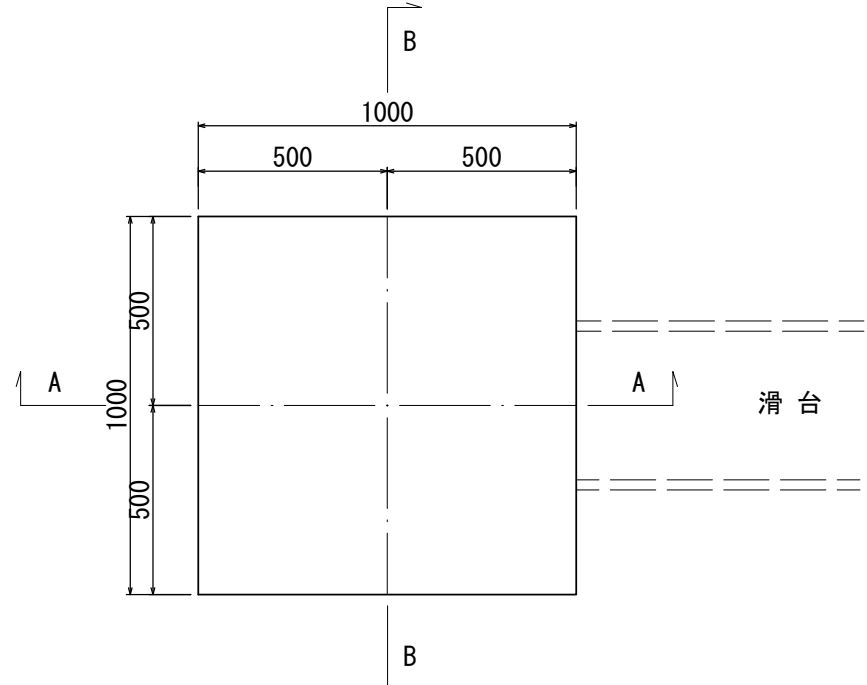


A-A 断 面 図

S=1:20

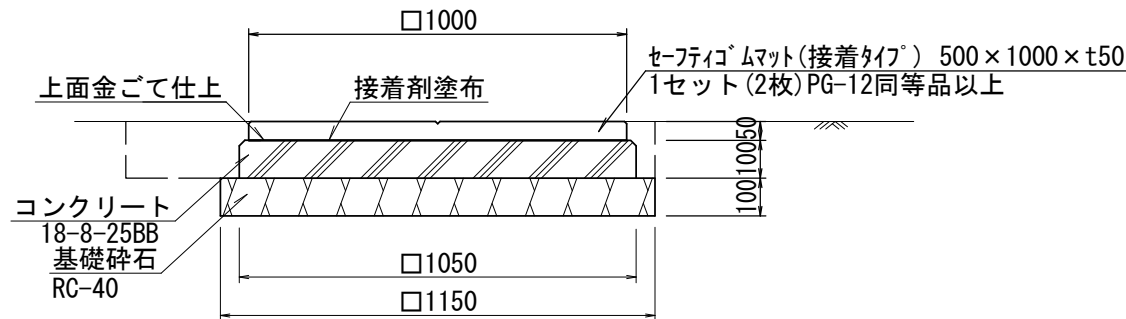


側面図

S=1:30

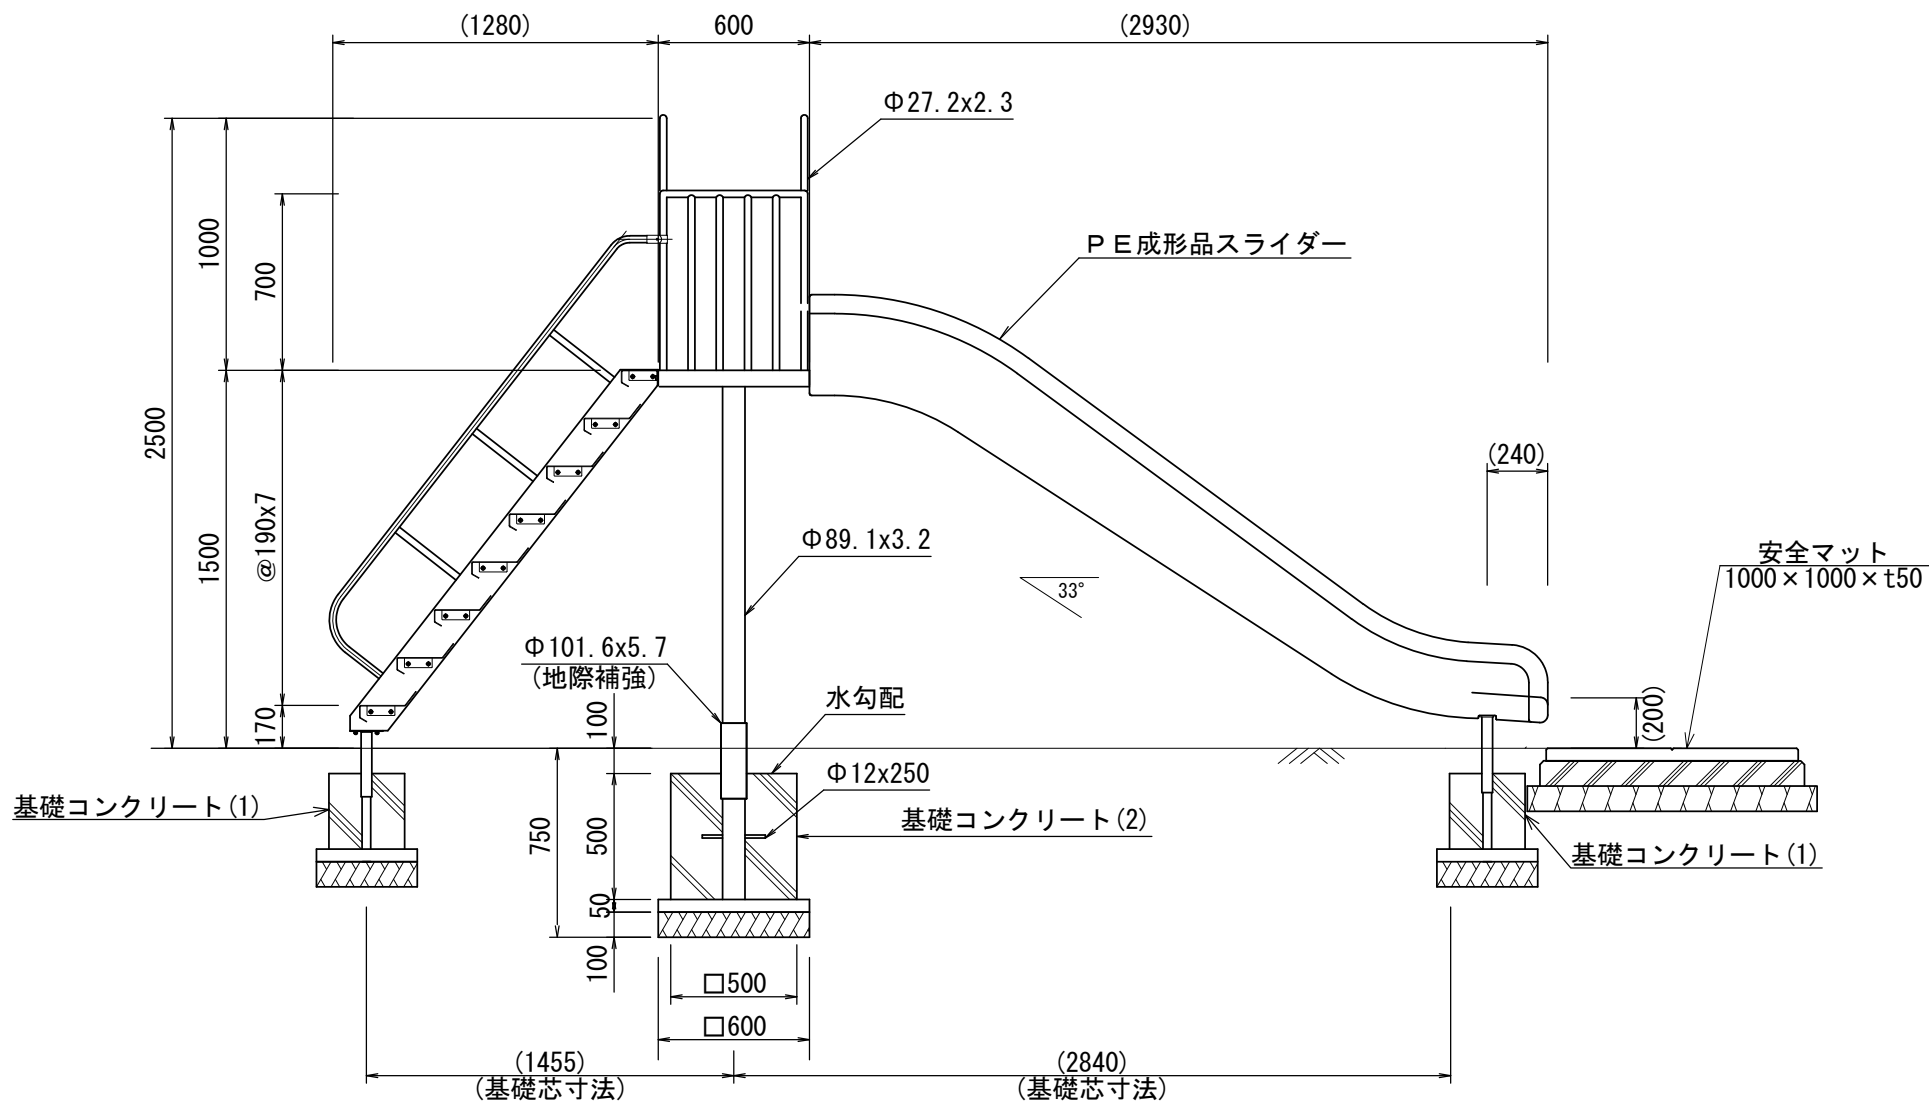


正面図

S=1:30

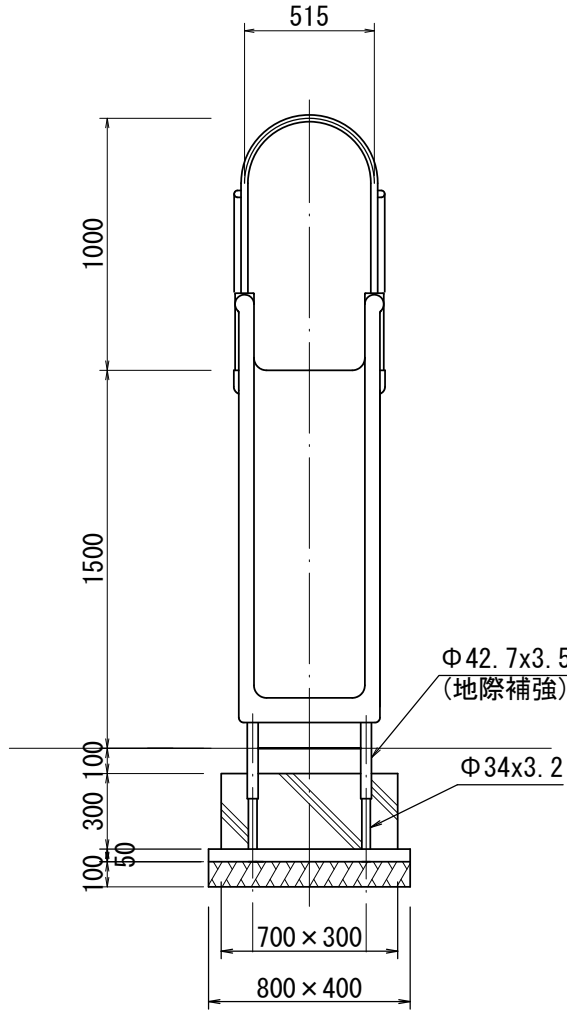


背面図

S=1:30

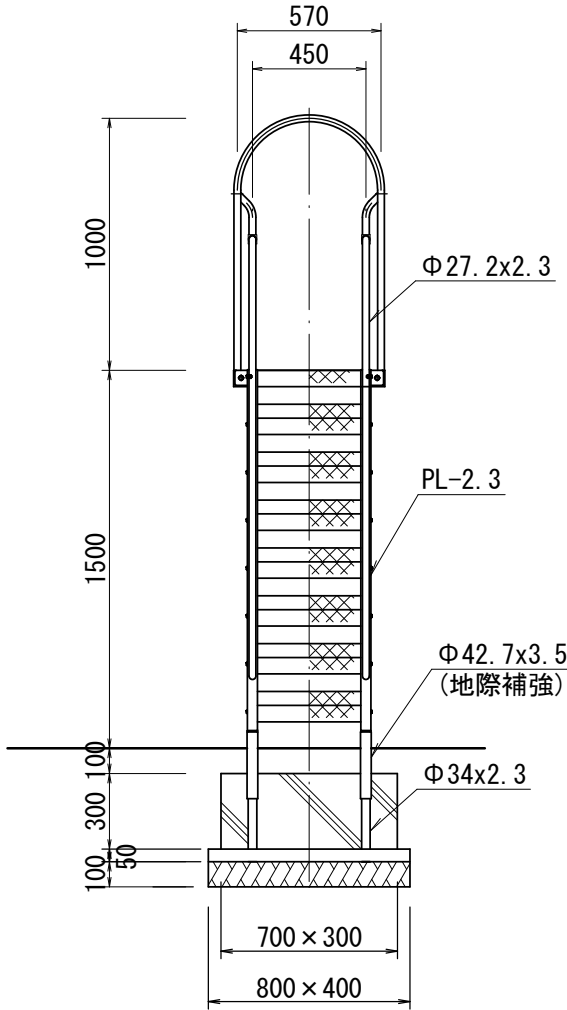

基礎コンクリート(2)

S=1:20

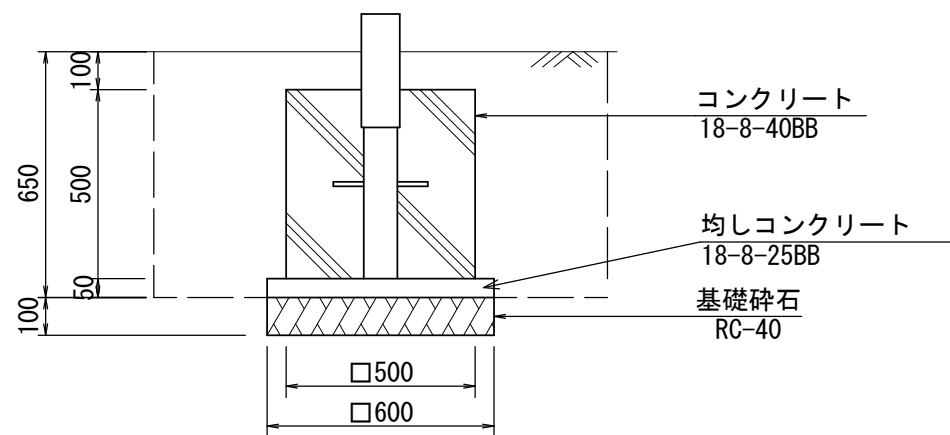


基礎コンクリート(2)					10基当り	
名 称	規 格	単 位	数 量	摘 要		
コンクリート	18-8-40BB	m3	1.25			
型枠		m2	10.00			
均しコンクリート	18-8-25BB	m3	0.18			
均し型枠		m2	1.20			
基礎砕石	RC-40 t=10cm	m2	3.60			
基面整正		m2	3.60			

作業土工					10基当り	
名 称	規 格	単 位	数 量	摘 要		
床掘り	土砂	m3	9.72			
埋戻し	流用土	m3	7.93			

B-B 断 面 図

S=1:20

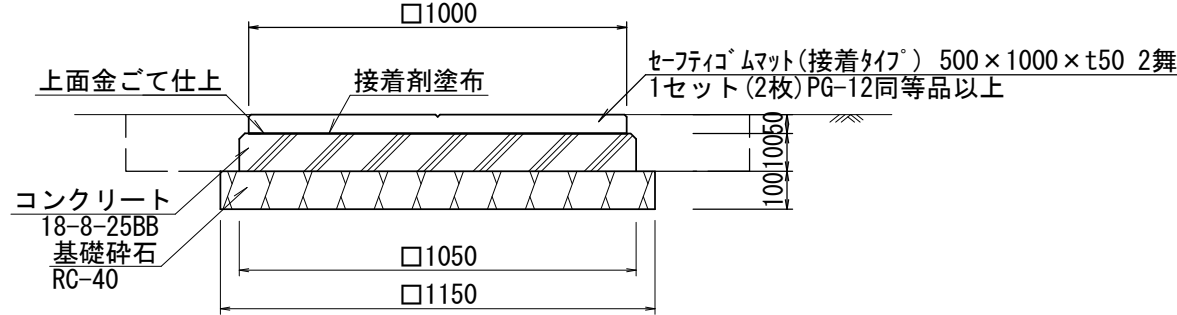

安全マット					10箇所当り	
名 称	規 格	単 位	数 量	摘 要		
安全マット	セーフティマット(接着タイプ) 1000×1000×t50	セット	10.00			
コンクリート	18-8-25BB	m3	1.10			
型枠		m2	4.20			
基礎砕石	RC-40 t=10cm	m2	13.23			
基面整正		m2	13.23			

作業土工					10箇所当り	
名 称	規 格	単 位	数 量	摘 要		
床掘り	土砂	m3	4.79			
埋戻し	流用土	m3	1.87			





滑台						1基当り
名 称	規 格	単 位	数 量	摘 要		
滑台	一方式滑台 高さ1.5m	基	1.00			F-56同等品以上
基礎コンクリート(1)	700×300×H300	基	2.00			
基礎コンクリート(2)	□500×H500	基	1.00			

※この図面はA1サイズを原寸とする

工 事 名				令和5年度北公園補第3号 明合団地児童公園整備工事		
施工箇所名				津市安濃町田端上野地内		
図面の種類				工法図(1)<参考図>		
縮 尺		図示	図面番号	2 / 3		
事 業 所 名				津市建設部津北工事事務所		


工法図(2)
<参考図>

アスレチック遊具
(CP-00090EH同等品以上)

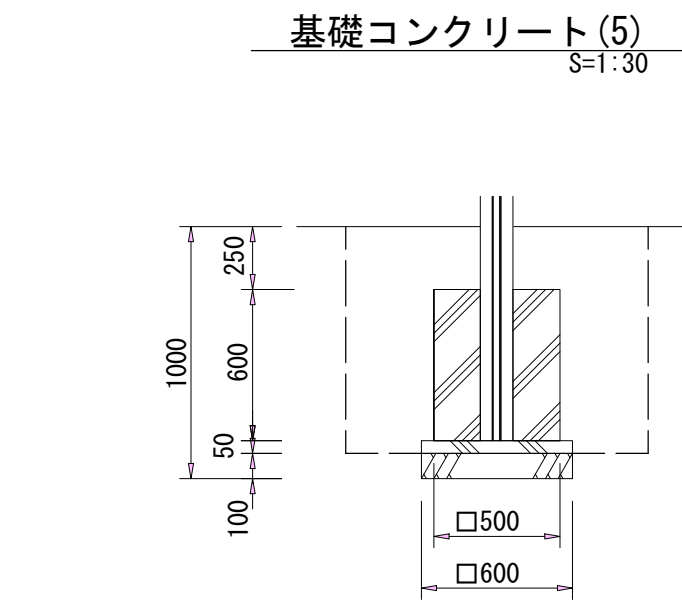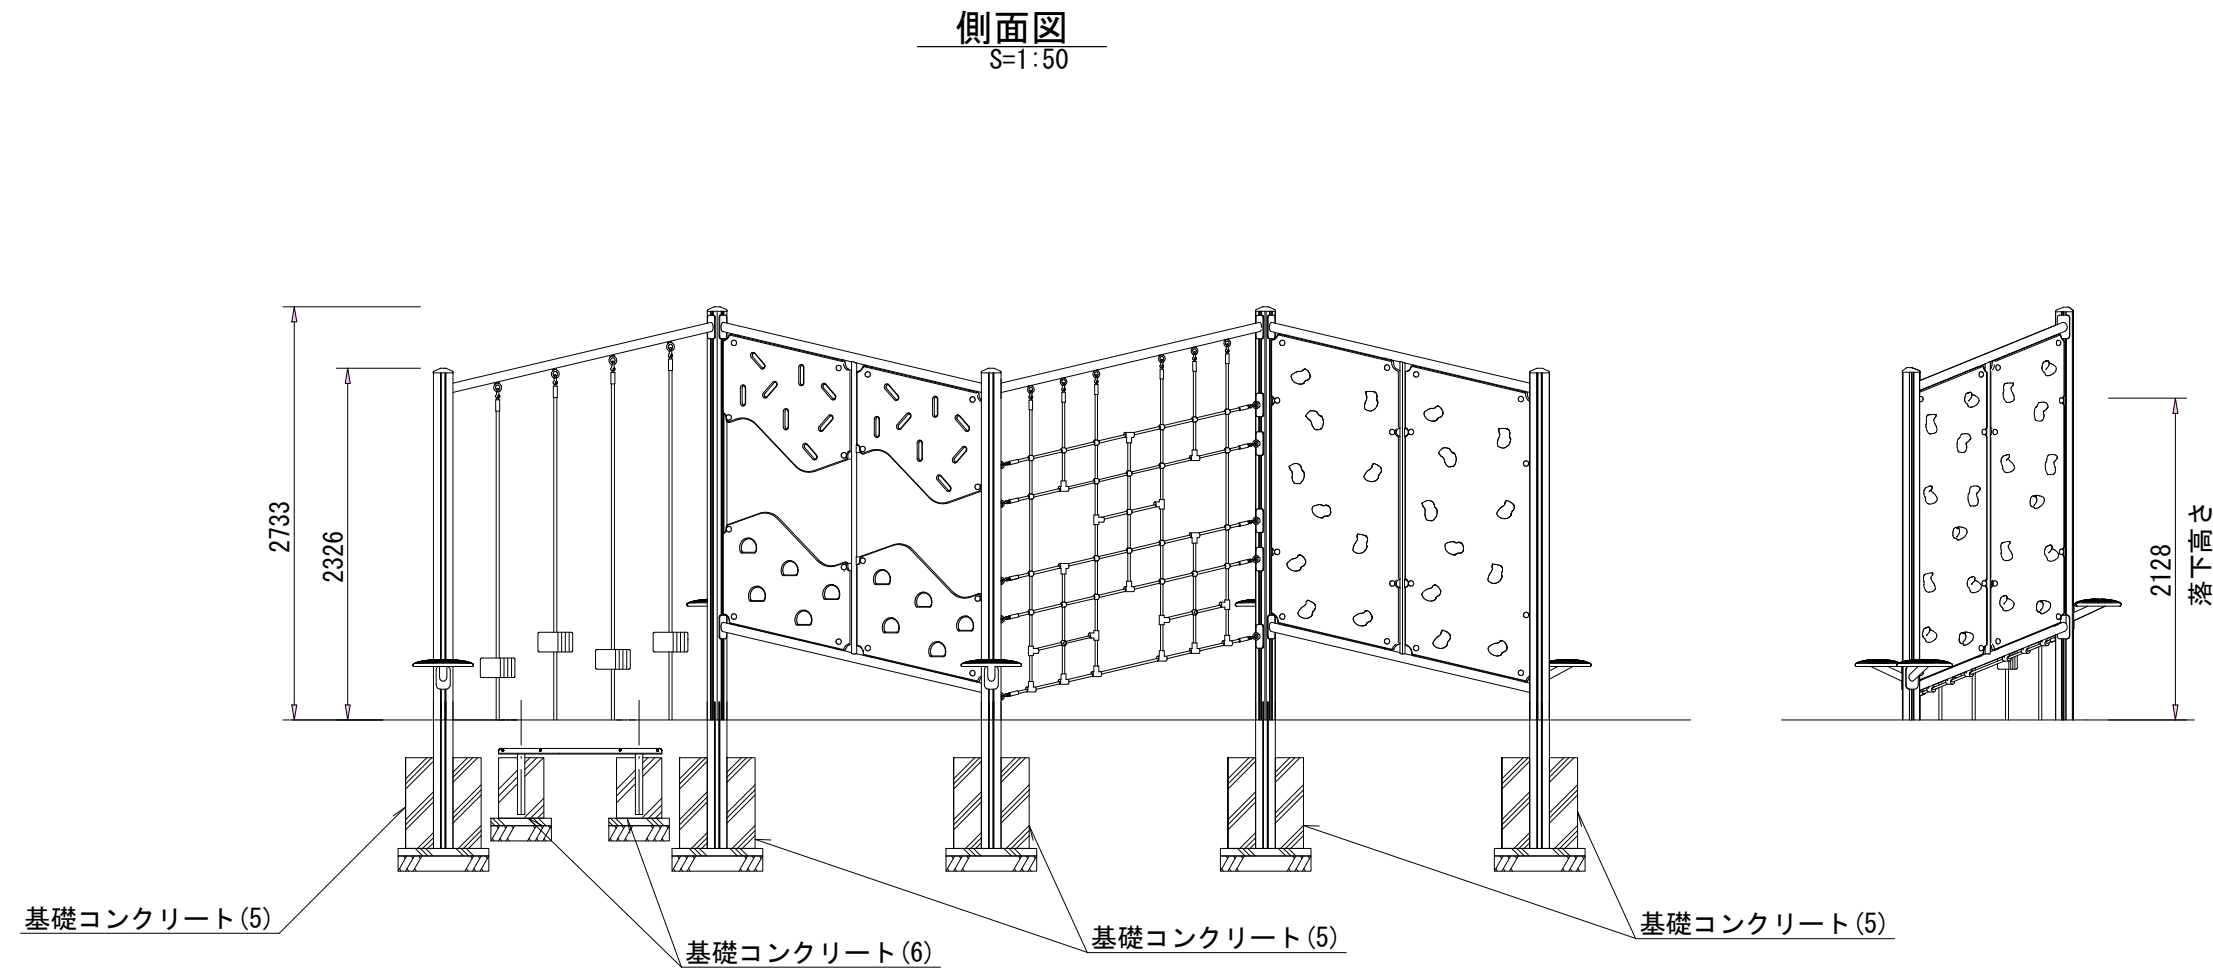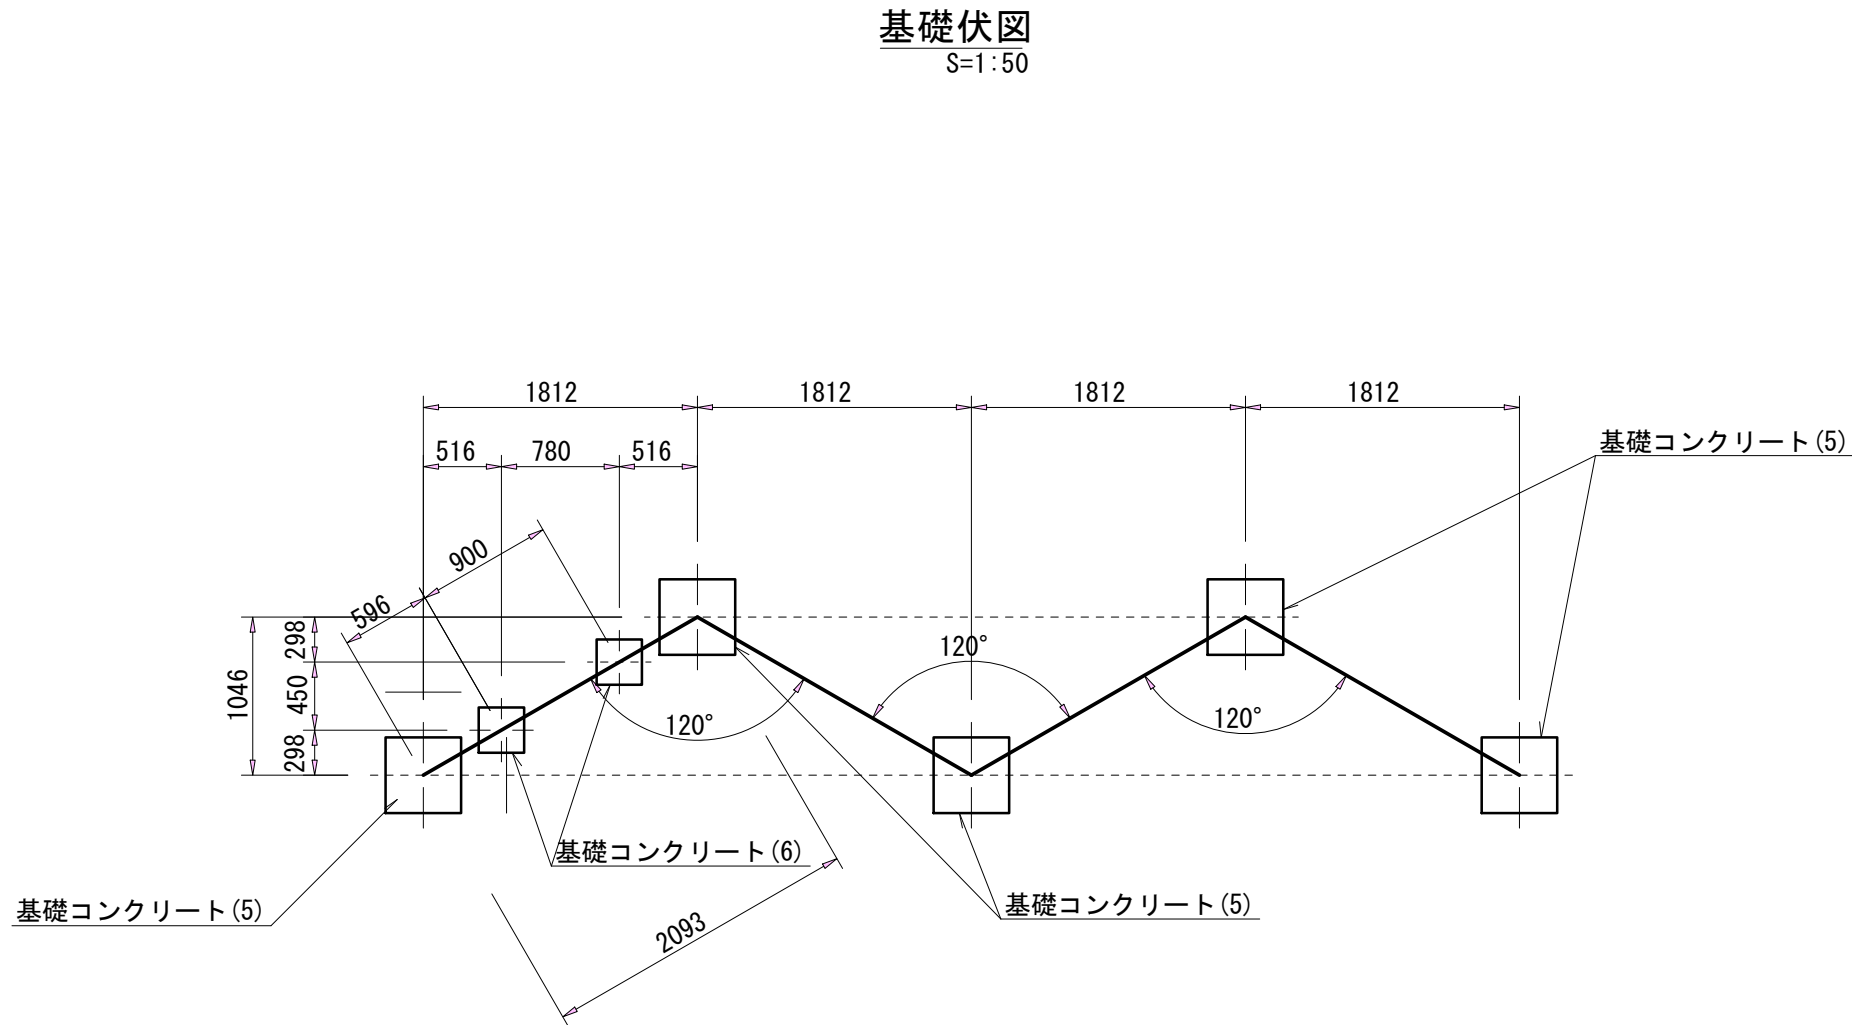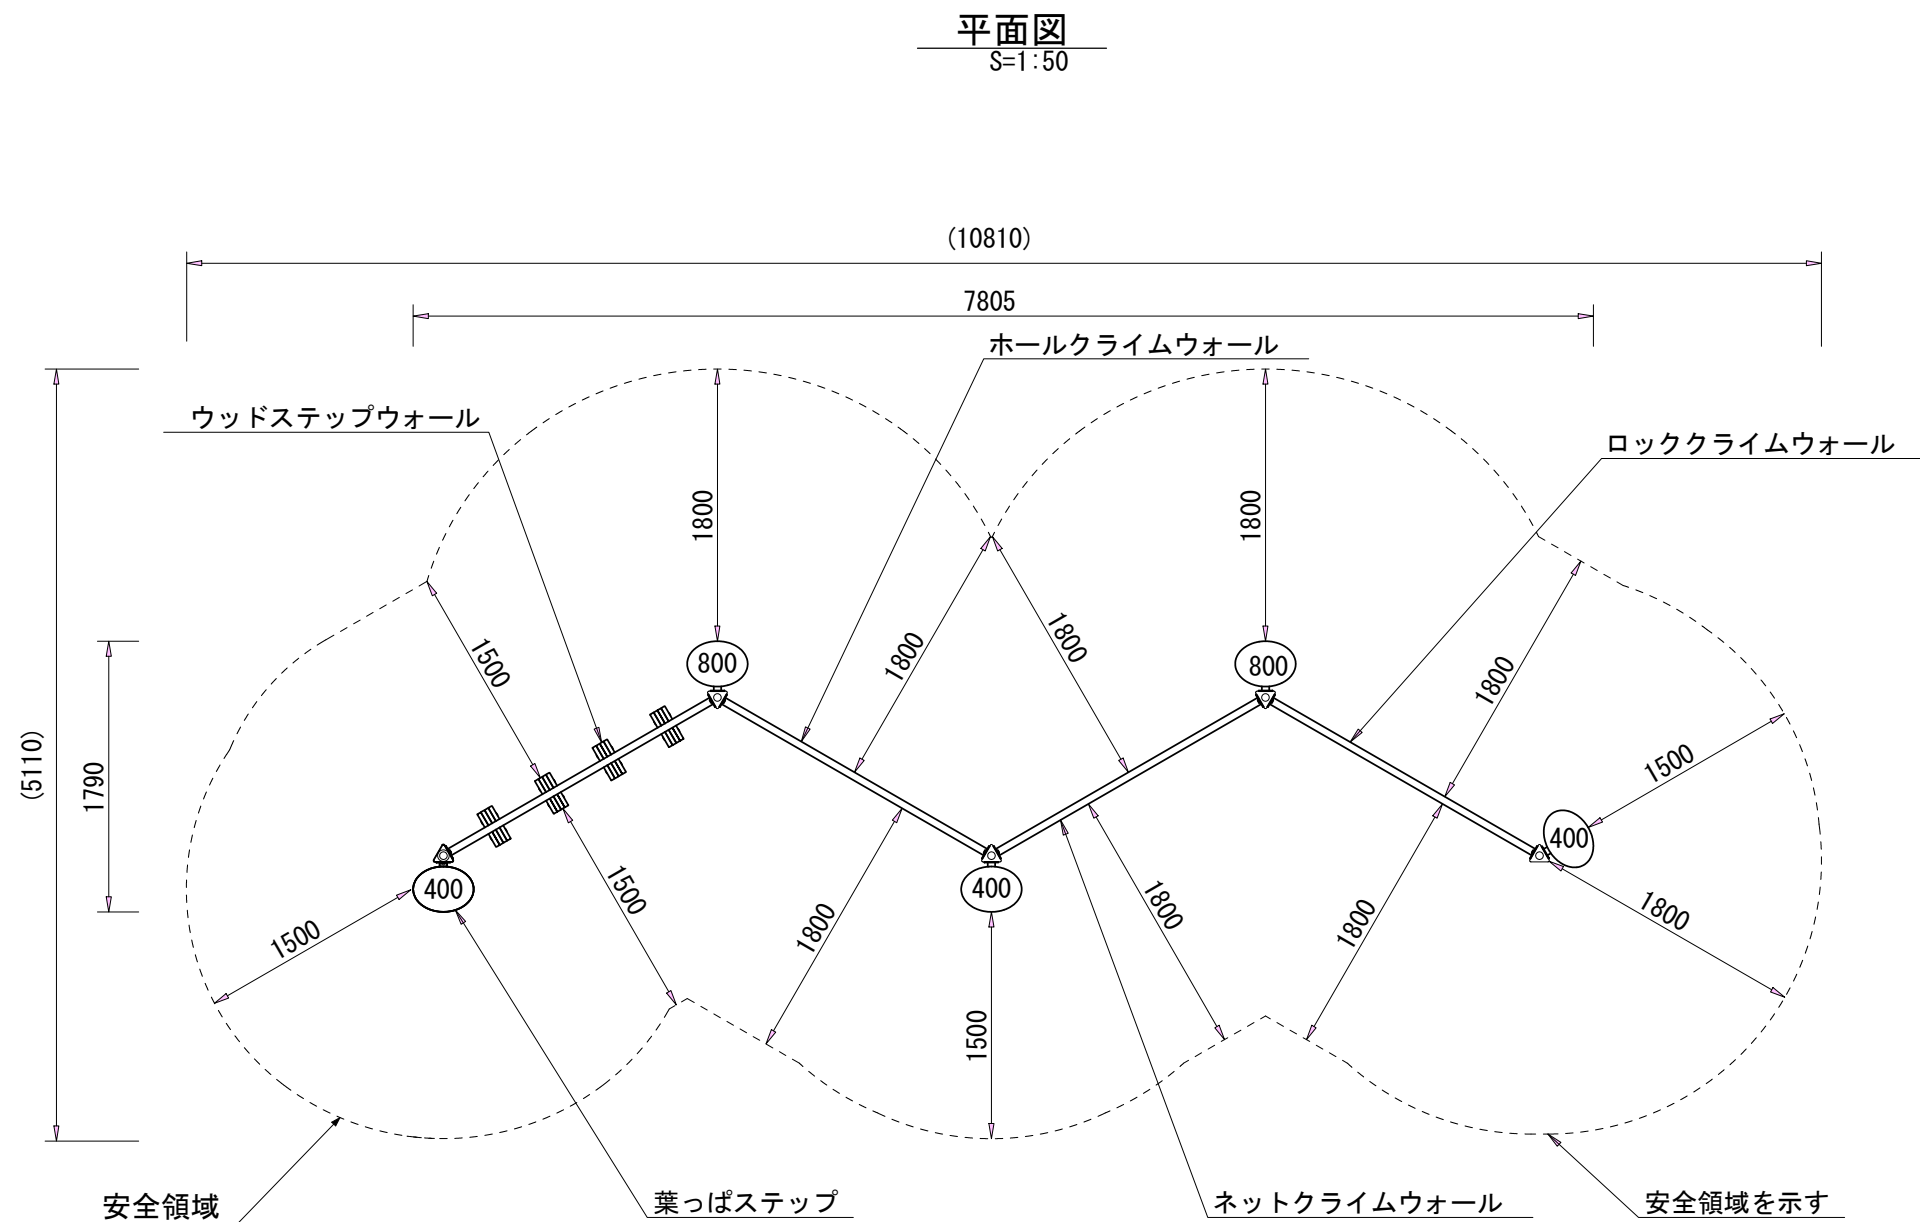

基礎コンクリート(5)		10基当り			
名 称	規 格	単位	数量	摘要	
コンクリート	18-8-40BB	m3	1.50		
型枠		m2	12.00		
均しコンクリート	18-8-25BB	m3	0.18		
均し型枠		m2	1.20		
基礎砕石	RC-40 t=10cm	m2	3.60		
基面整正		m2	3.60		

作業土工		10基当り			
名 称	規 格	単位	数量	摘要	
床掘り	土砂	m3	13.32		
埋戻し	流用土	m3	11.28		

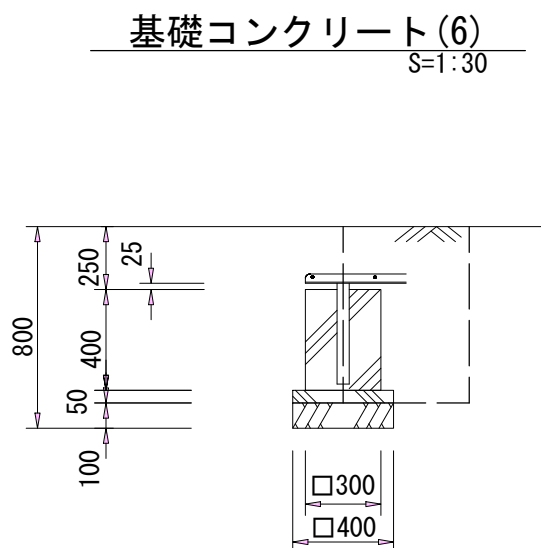

基礎コンクリート(6)		10基当り			
名 称	規 格	単位	数量	摘要	
コンクリート	18-8-40BB	m3	0.36		
型枠		m2	4.80		
均しコンクリート	18-8-25BB	m3	0.08		
均し型枠		m2	0.80		
基礎砕石	RC-40 t=10cm	m2	1.60		
基面整正		m2	1.60		

作業土工		10基当り			
名 称	規 格	単位	数量	摘要	
床掘り	土砂	m3	3.58		
埋戻し	流用土	m3	3.28		

アスレチック遊具						1基当り
名 称	規 格	単位	数量	摘要		
アスレチック遊具	クライムステーション	基	1.00	CP-00090EH同等品以上		
基礎コンクリート(5)	□500×H600	基	5.00			
基礎コンクリート(6)	□300×H400	基	2.00			

Kトライポスト	異形△130アルミ押出形材 合成樹脂焼付塗装 (ブラウン) マルチジョイントシステム
ロッククライムウォール	t19HPEパネル (ベージュ) クライムホールド: ポリエステル樹脂成形品 (セーフティワイヤー入り) φ60.5/φ34鋼管 電気亜鉛メッキ 合成樹脂焼付塗装 (ダークブラウン) t19HPEパネル (ブルー)
ホールクライムウォール	φ60.5/φ34鋼管 電気亜鉛メッキ 合成樹脂焼付塗装 (ダークブラウン)
ネットクライムウォール	φ16ザイルロープ φ60.5鋼管 電気亜鉛メッキ 合成樹脂焼付塗装 (ダークブラウン)
ウッドステップウォール	リサイクル木材 (148x28) φ20ザイルロープ φ60.5鋼管 電気亜鉛メッキ 合成樹脂焼付塗装 (ダークブラウン)
葉っぱステップ	アルミ鋳物 合成樹脂焼付塗装 (グリーン) φ48.6鋼管 電気亜鉛メッキ 合成樹脂焼付塗装 (ダークブラウン)
質量	405kg

※この図面はA1サイズを原寸とする			
工 事 名	令和5年度北公園補第3号 明合団地児童公園整備工事		
施工箇所名	津市安濃町田端上野地内		
図面の種類	工法図(2)＜参考図＞		
縮 尺	図 示	図面番号	3 / 3
事 業 所 名	津市建設部津北工事事務所		