
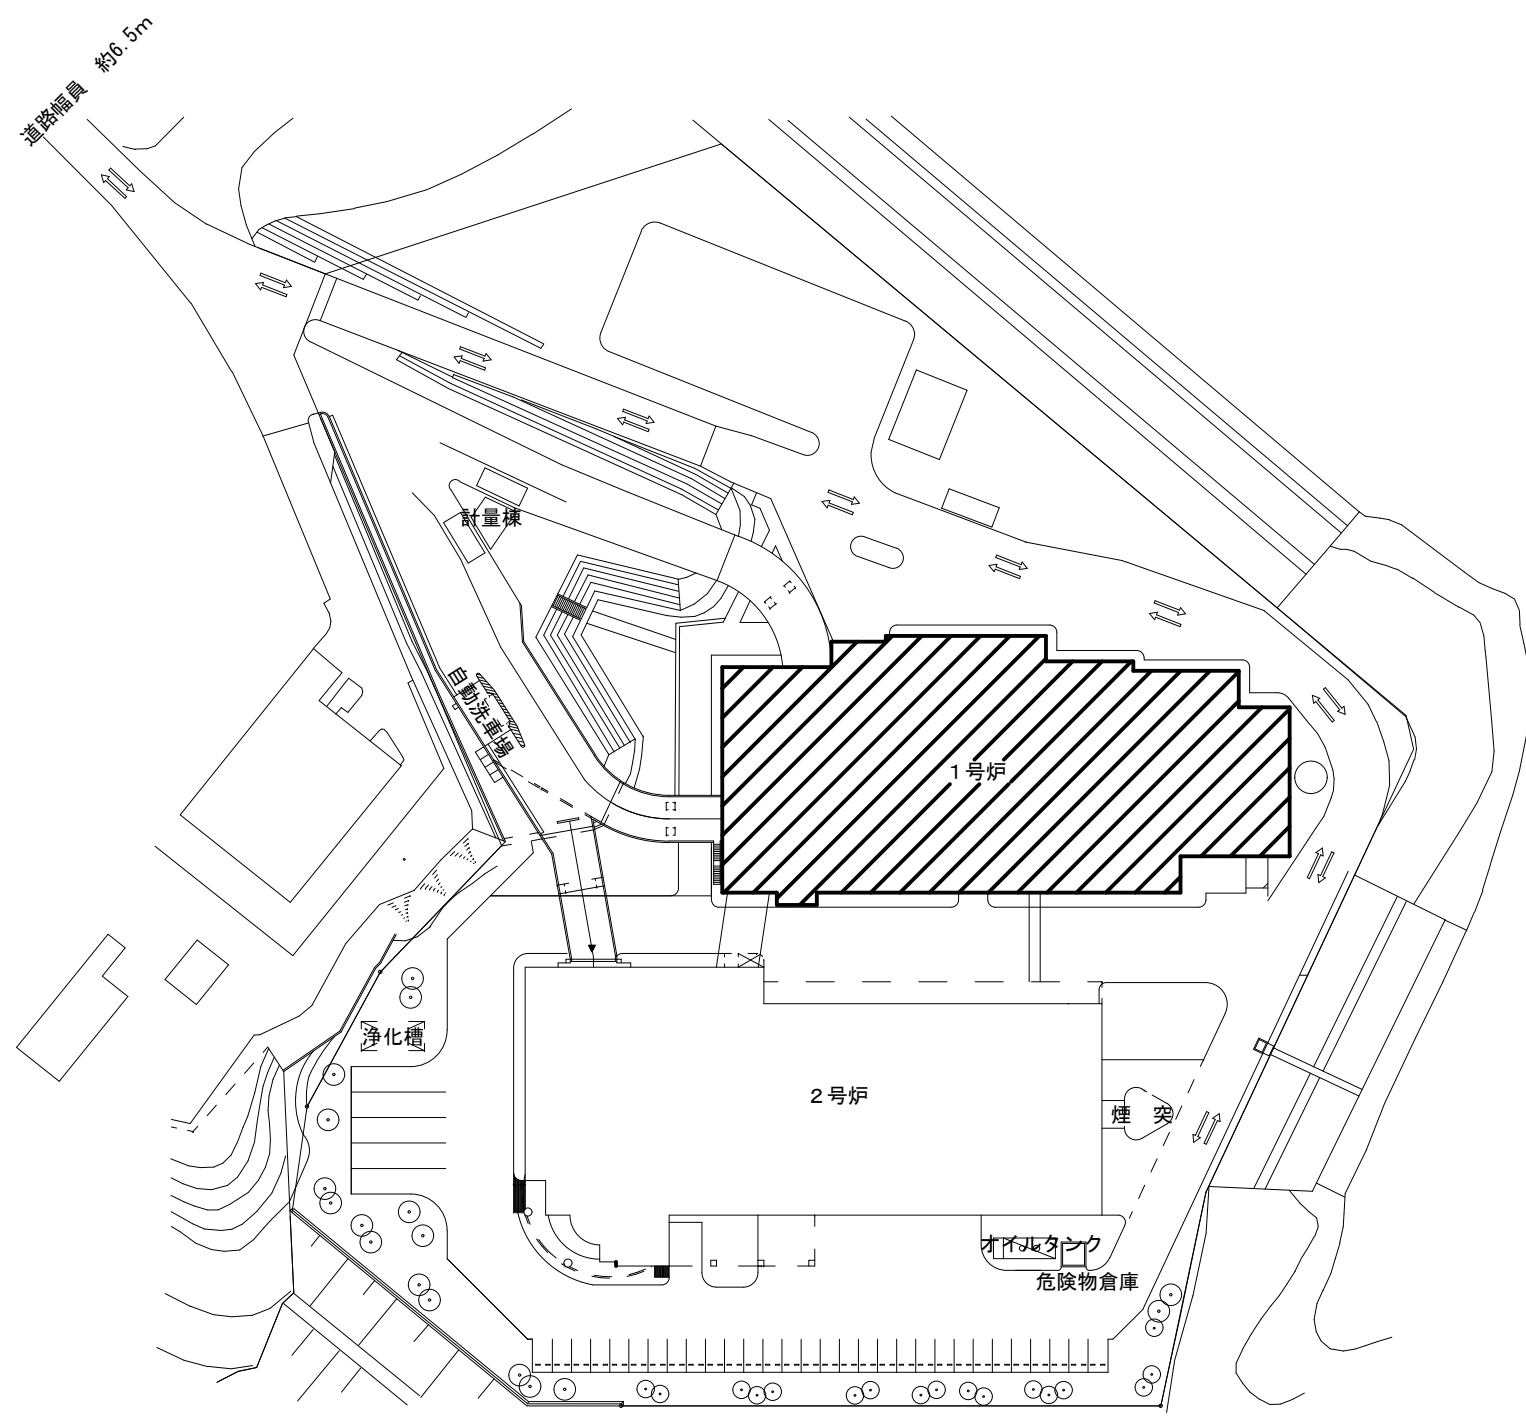


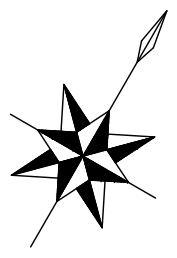

 : 施工箇所

配置図

原図 : A3

修繕名	令和6年度環施第2-11号 津市西部クリーンセンター1号炉 排ガス処理設備（消石灰ブロワ）取替修繕		
施工場所	津市 片田田中町 地内		
図面の種類	配置図		
縮尺	Free	図面番号	1/3
事業所名	津市環境部環境施設課		

※本図は、参考図であり施工現場と本図に相違ある場合にあっては相違箇所を再調査後、市監督員と協議のうえ、詳細を決定すること。



品 番	品 名	材 質	数 量	備 考
1	消石灰サイロ	SS400	1	—
2	消石灰サイロ	SS400	1	—
3	消石灰サイロスライドゲート	—	1	400A
4	消石灰サイロスライドゲート	—	1	300A
5	接続短管	—	5	300A
6	消石灰定量供給装置	—	1	—
7	加速管	—	1	—
8	消石灰ブロフ	—	2	—
9	消石灰受入金具	—	1	—
10	エアレーション装置	—	1	—
11	現場制御盤	—	1	—

消石灰ブロワ全体図

 : 施工箇所

頁図 : A3

修 繕 名	令和6 年度環境第2-1-1号 津市西部クリンセンター1号炉 排ガス処理設備（消石灰ブロワ）取替修繕		
施 工 場 所	津 市 片 田 田 中 町 地 内		
図面の種類	消石灰ブロワ全体図		
縮 尺	Free	図面番号	3/3
事 業 所 名	津市環境部環境施設課		

※本図は、参考図であり施工現場と本図に相違ある場合にあつては相違箇所を再調査後、市監督員と協議のうえ、詳細を決定すること。