


平 面 図

S=1:500




横 断 面 図

S=1:50

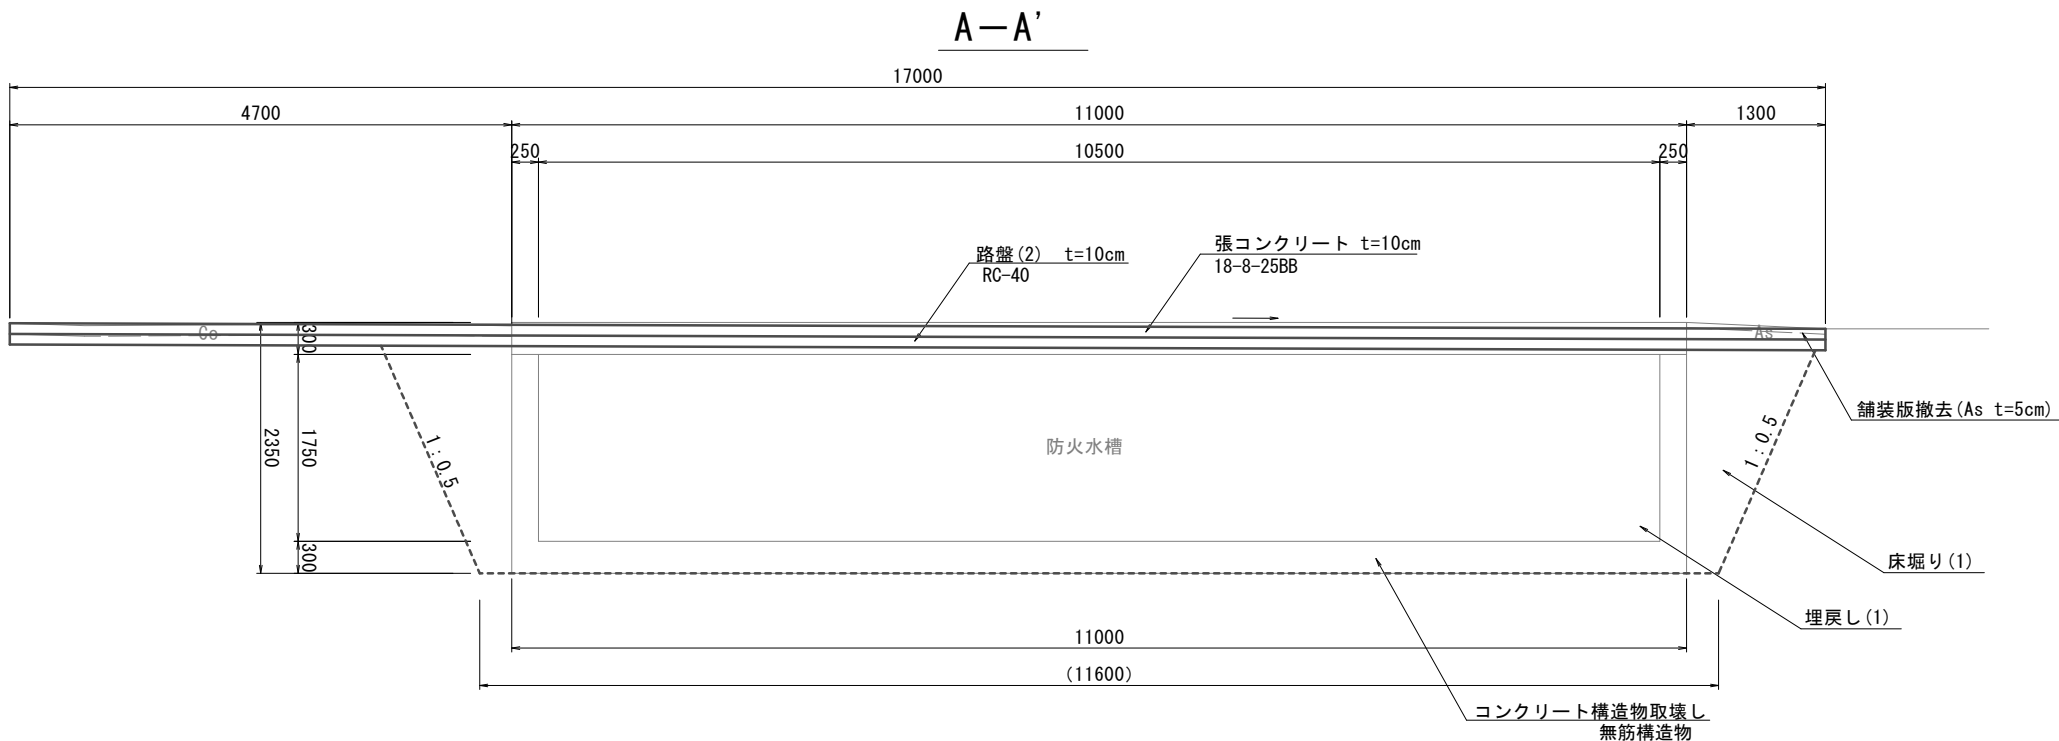

掘削	土砂	0.70	m2
床掘り(1)	土砂	3.2	26.4(同所) m2
埋戻し(1)	流用土・山土	26.4	m2

B-B'

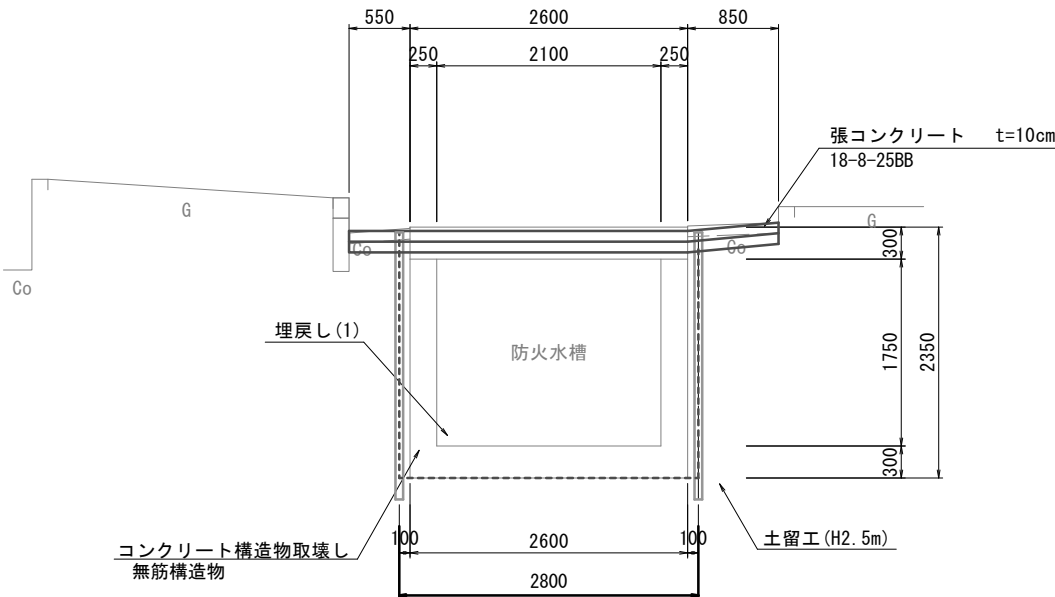

(1号工事箇所)

※この図面はA1サイズを原寸とする。



工 事 名	令和6年度 下工消総第1号 戸木町及び久居一色町地内 防火水槽撤去工事		
施 工 箇 所 名	津市 戸木町及び久居一色町 地内		
図 面 名	平面図、横断面図		
縮 尺	図 示	図面番号	1/6
事 業 所 名	津市上下水道事業局下水道工務課		

構造物撤去工詳細図


S=1:50

防火水槽 撤去詳細図

S=1:50

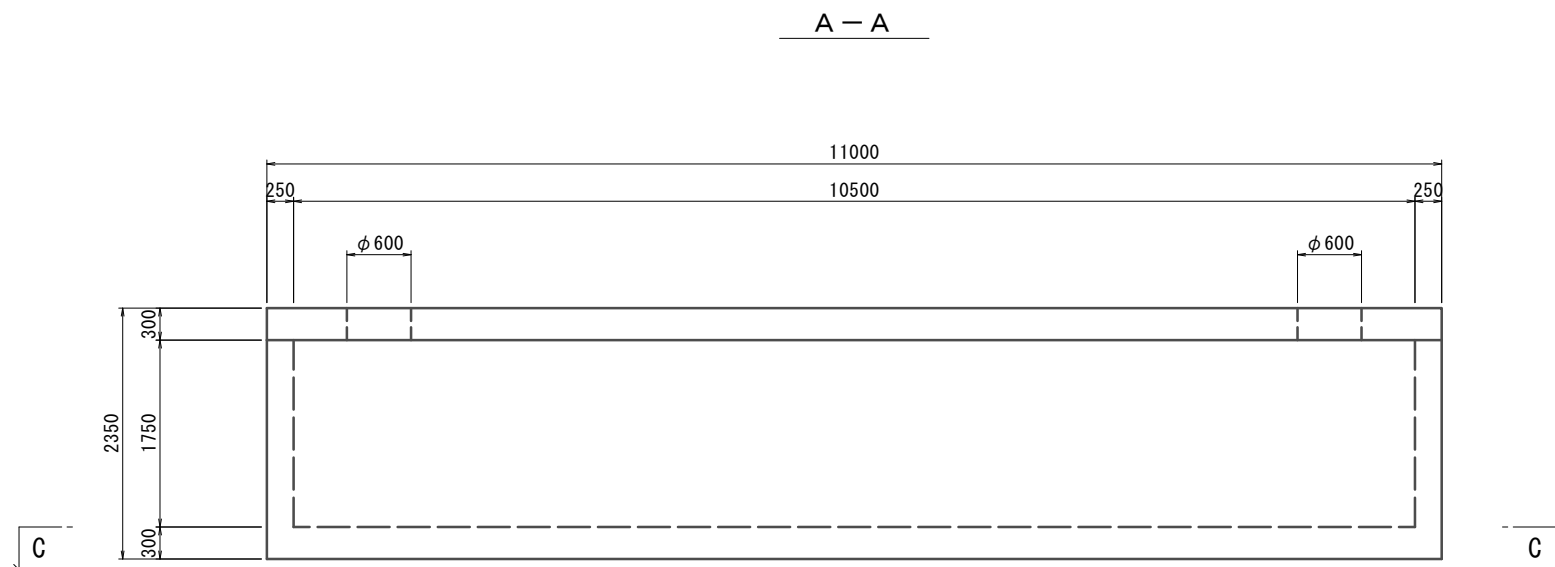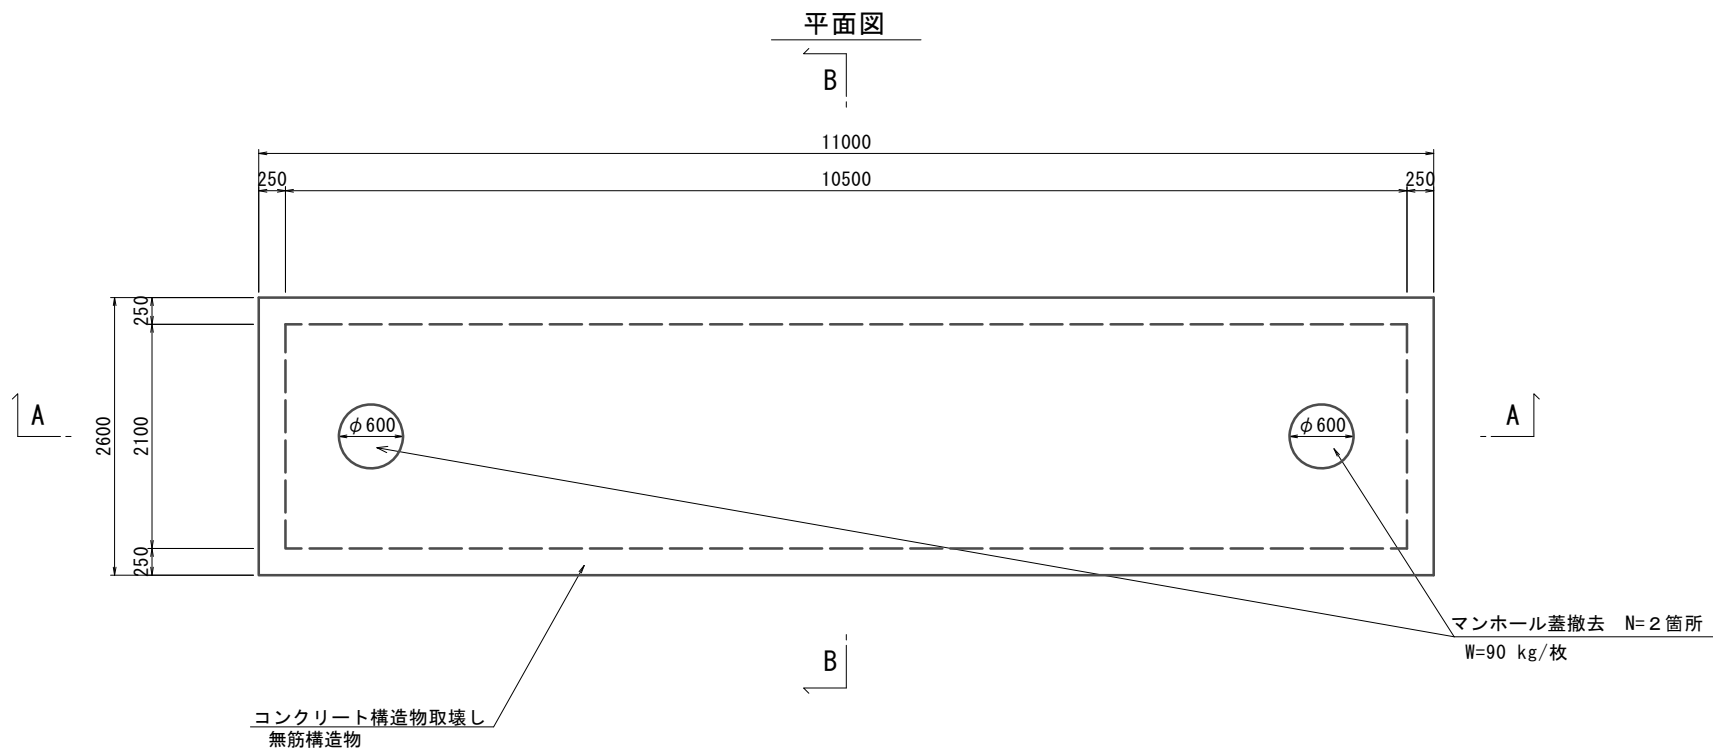


B-B

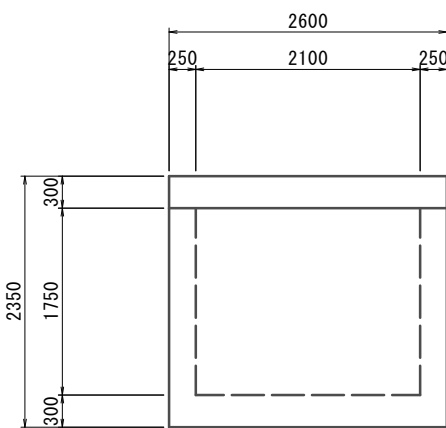

張コンクリート、アスファルト舗装 撤去詳細図

S=1:50

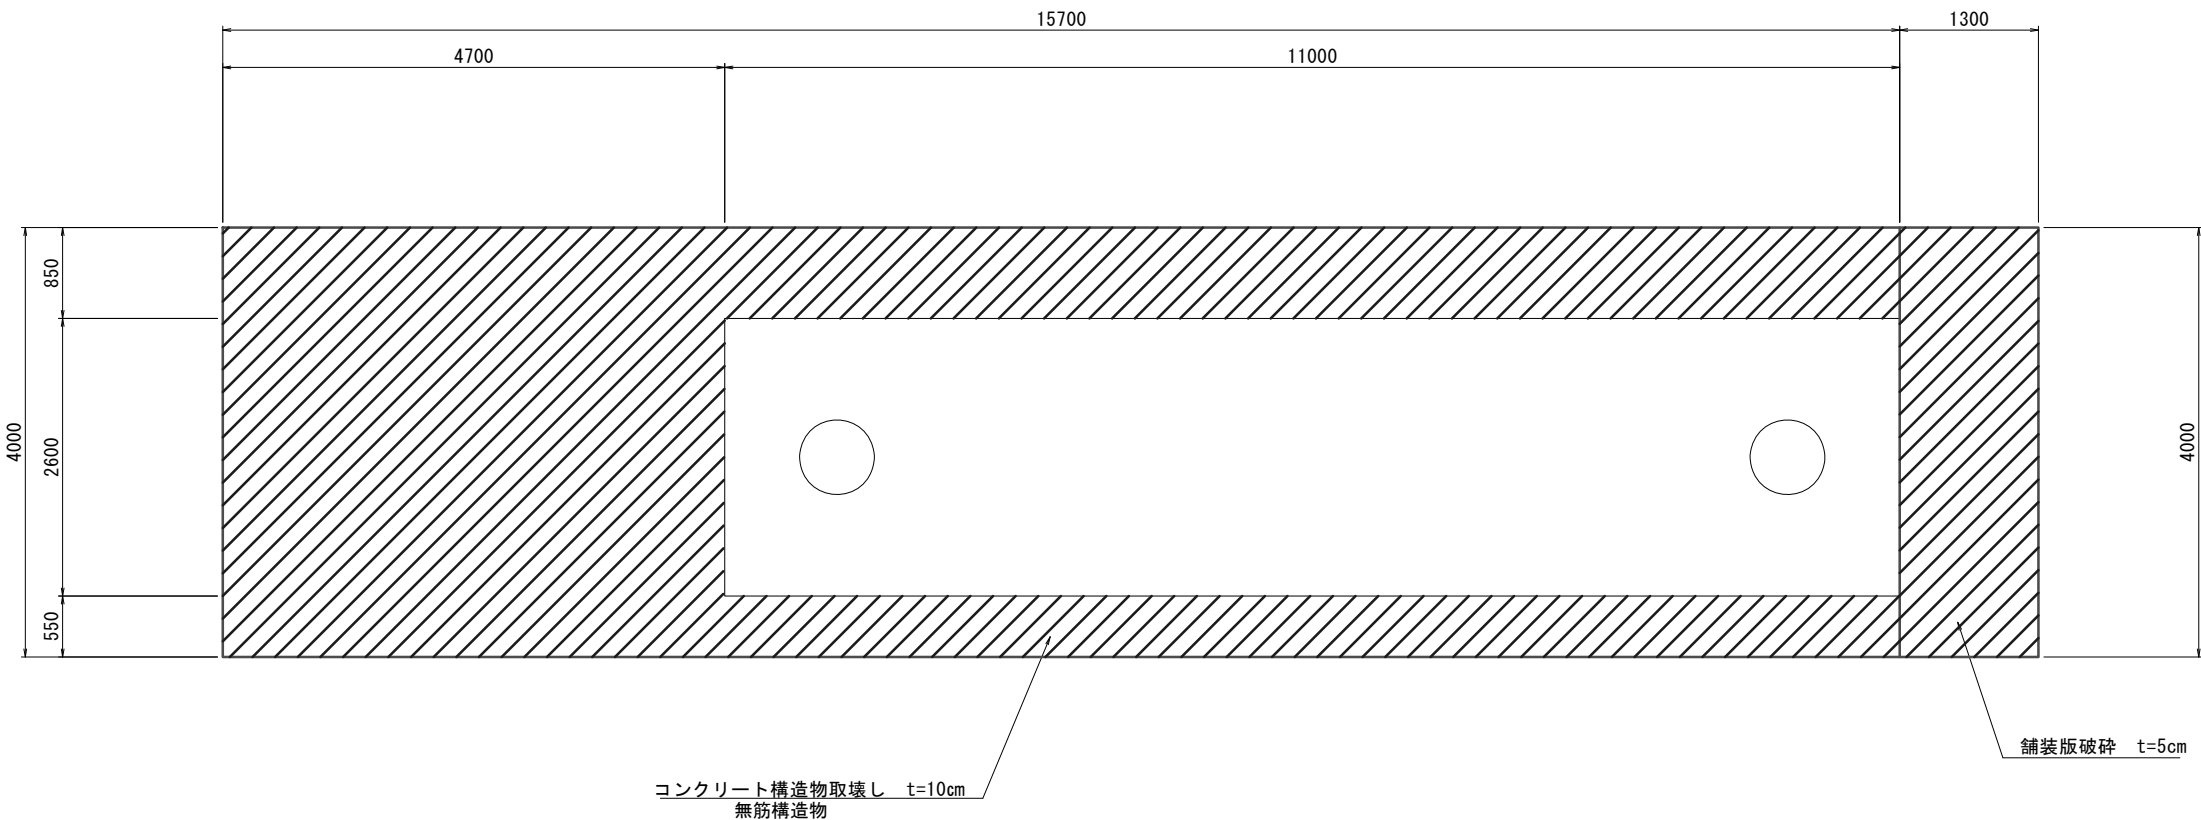


(1号工事箇所)

※この図面はA1サイズを原寸とする。

工 事 名	令和6年度 下工消総第1号 戸木町及び久居一色町地内 防火水槽撤去工事		
施 工 箇 所 名	津市 戸木町及び久居一色町 地内		
図 面 名	構 造 物 撤 去 工 詳 細 図		
縮 尺	図 示	図面番号	2 / 6
事 業 所 名	津市上下水道事業局下水道工務課		


張コンクリート展開図

S=1:50

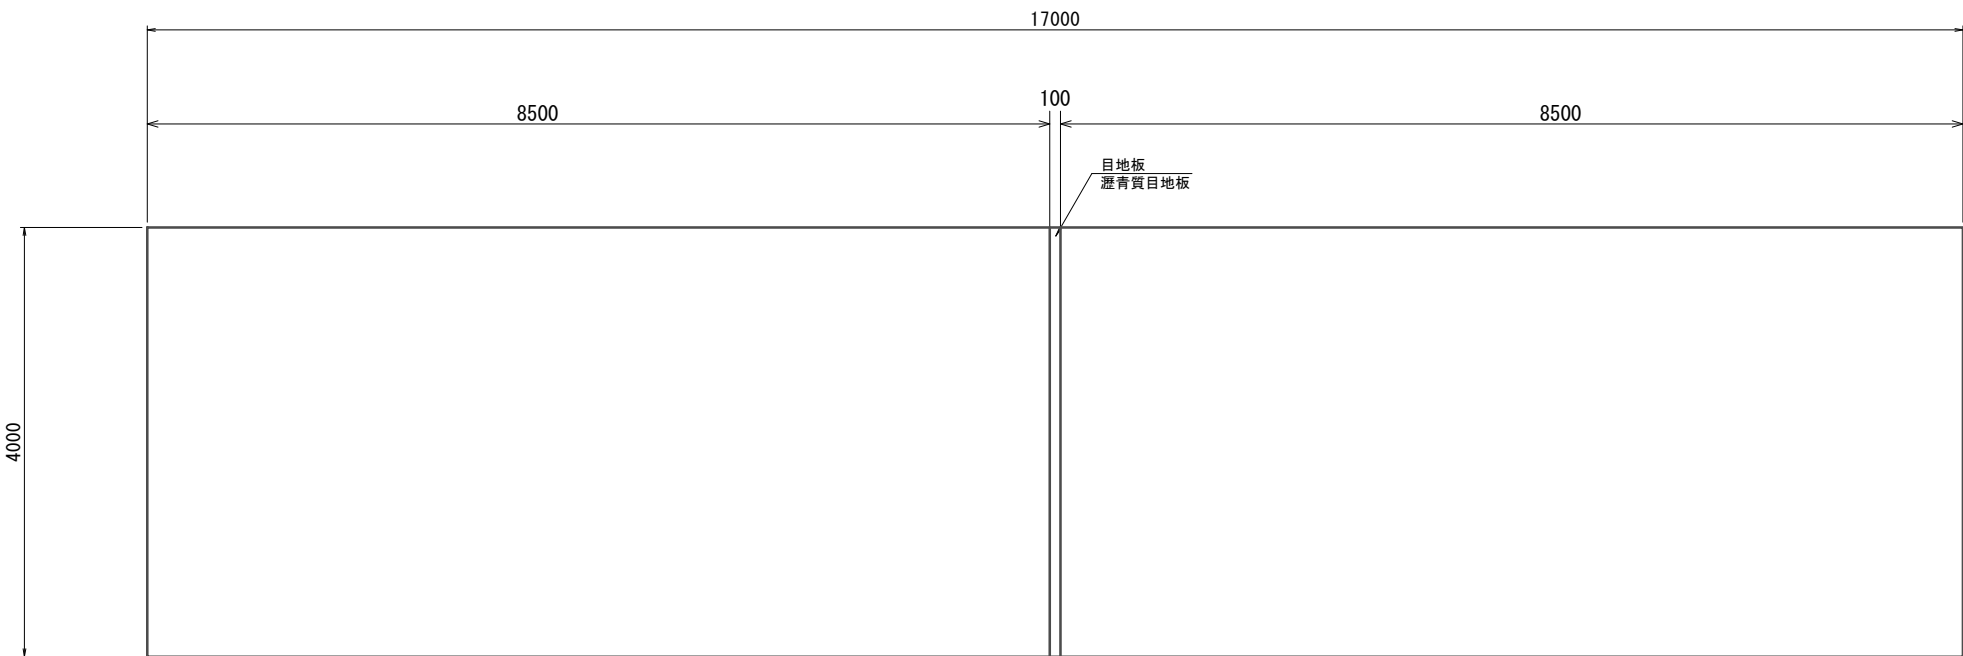

張コンクリート標準図

S=1:20

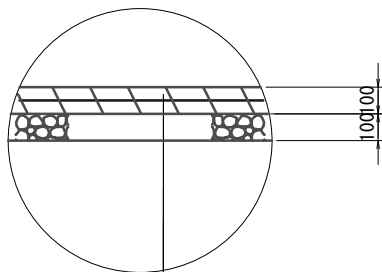

コンクリート (18-8-25BB) t=10cm


溶接金網 (φ6 150×150)

路盤(2) : 再生クラッシャーラン(RC-40) t=10cm

土留工標準図 (参考)


断面図

S=1:25

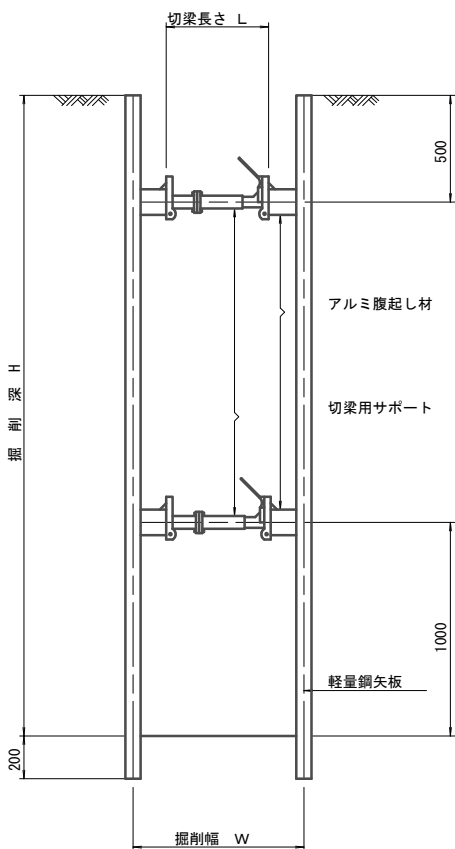


平面図

S=1:25

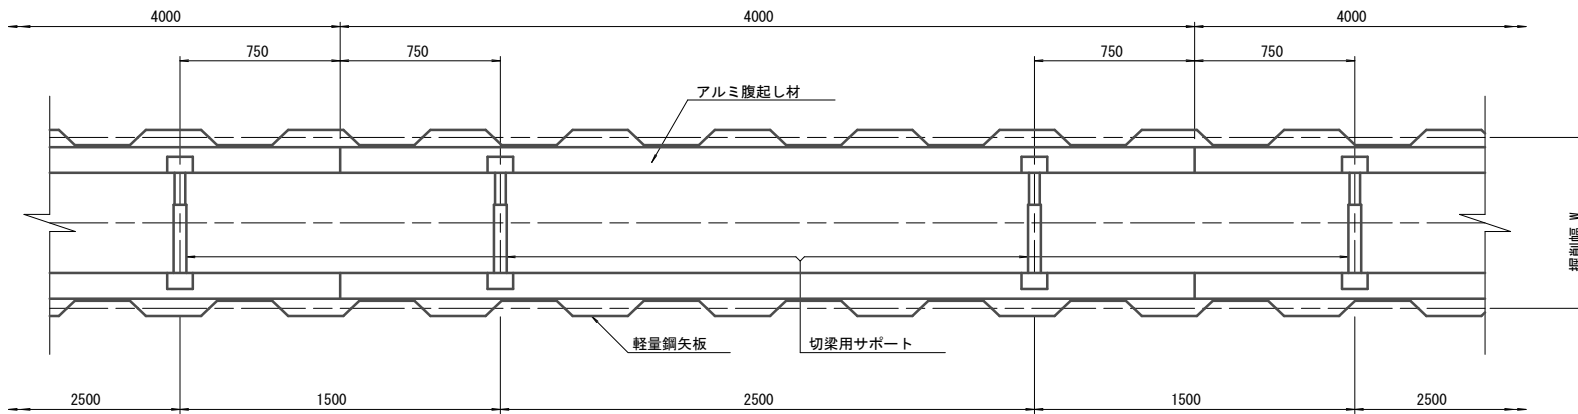

軽量鋼矢板 標準図

S=1:5

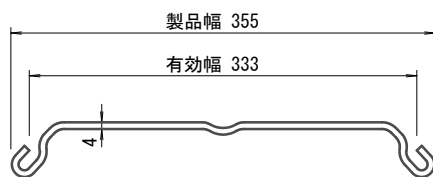

支保工段数表

掘削深 (m)	矢板長 (m)	支保工段数 (段)
H ≤ 1.8	2.0	1
1.8 < H ≤ 2.0	2.5	1
2.0 < H ≤ 2.3	2.5	2
2.3 < H ≤ 2.8	3.0	2
2.8 < H ≤ 3.3	3.5	2
3.3 < H ≤ 3.5	4.0	2
3.5 < H ≤ 3.8	4.0	3

(1 号工事箇所)

※この図面はA1サイズを原寸とする。

工 事 名	令和6年度 下工消総第1号 戸木町及び久居一色町地内 防火水槽撤去工事		
施 工 箇 所 名	津市 戸木町及び久居一色町 地内		
図 面 名	張コンクリート展開図、土留工標準図 (参考)		
縮 尺	図 示	図面番号	3 / 6
事 業 所 名	津市上下水道事業局下水道工務課		


平 面 図

S=1:250



横 断 面 図

S=1:50

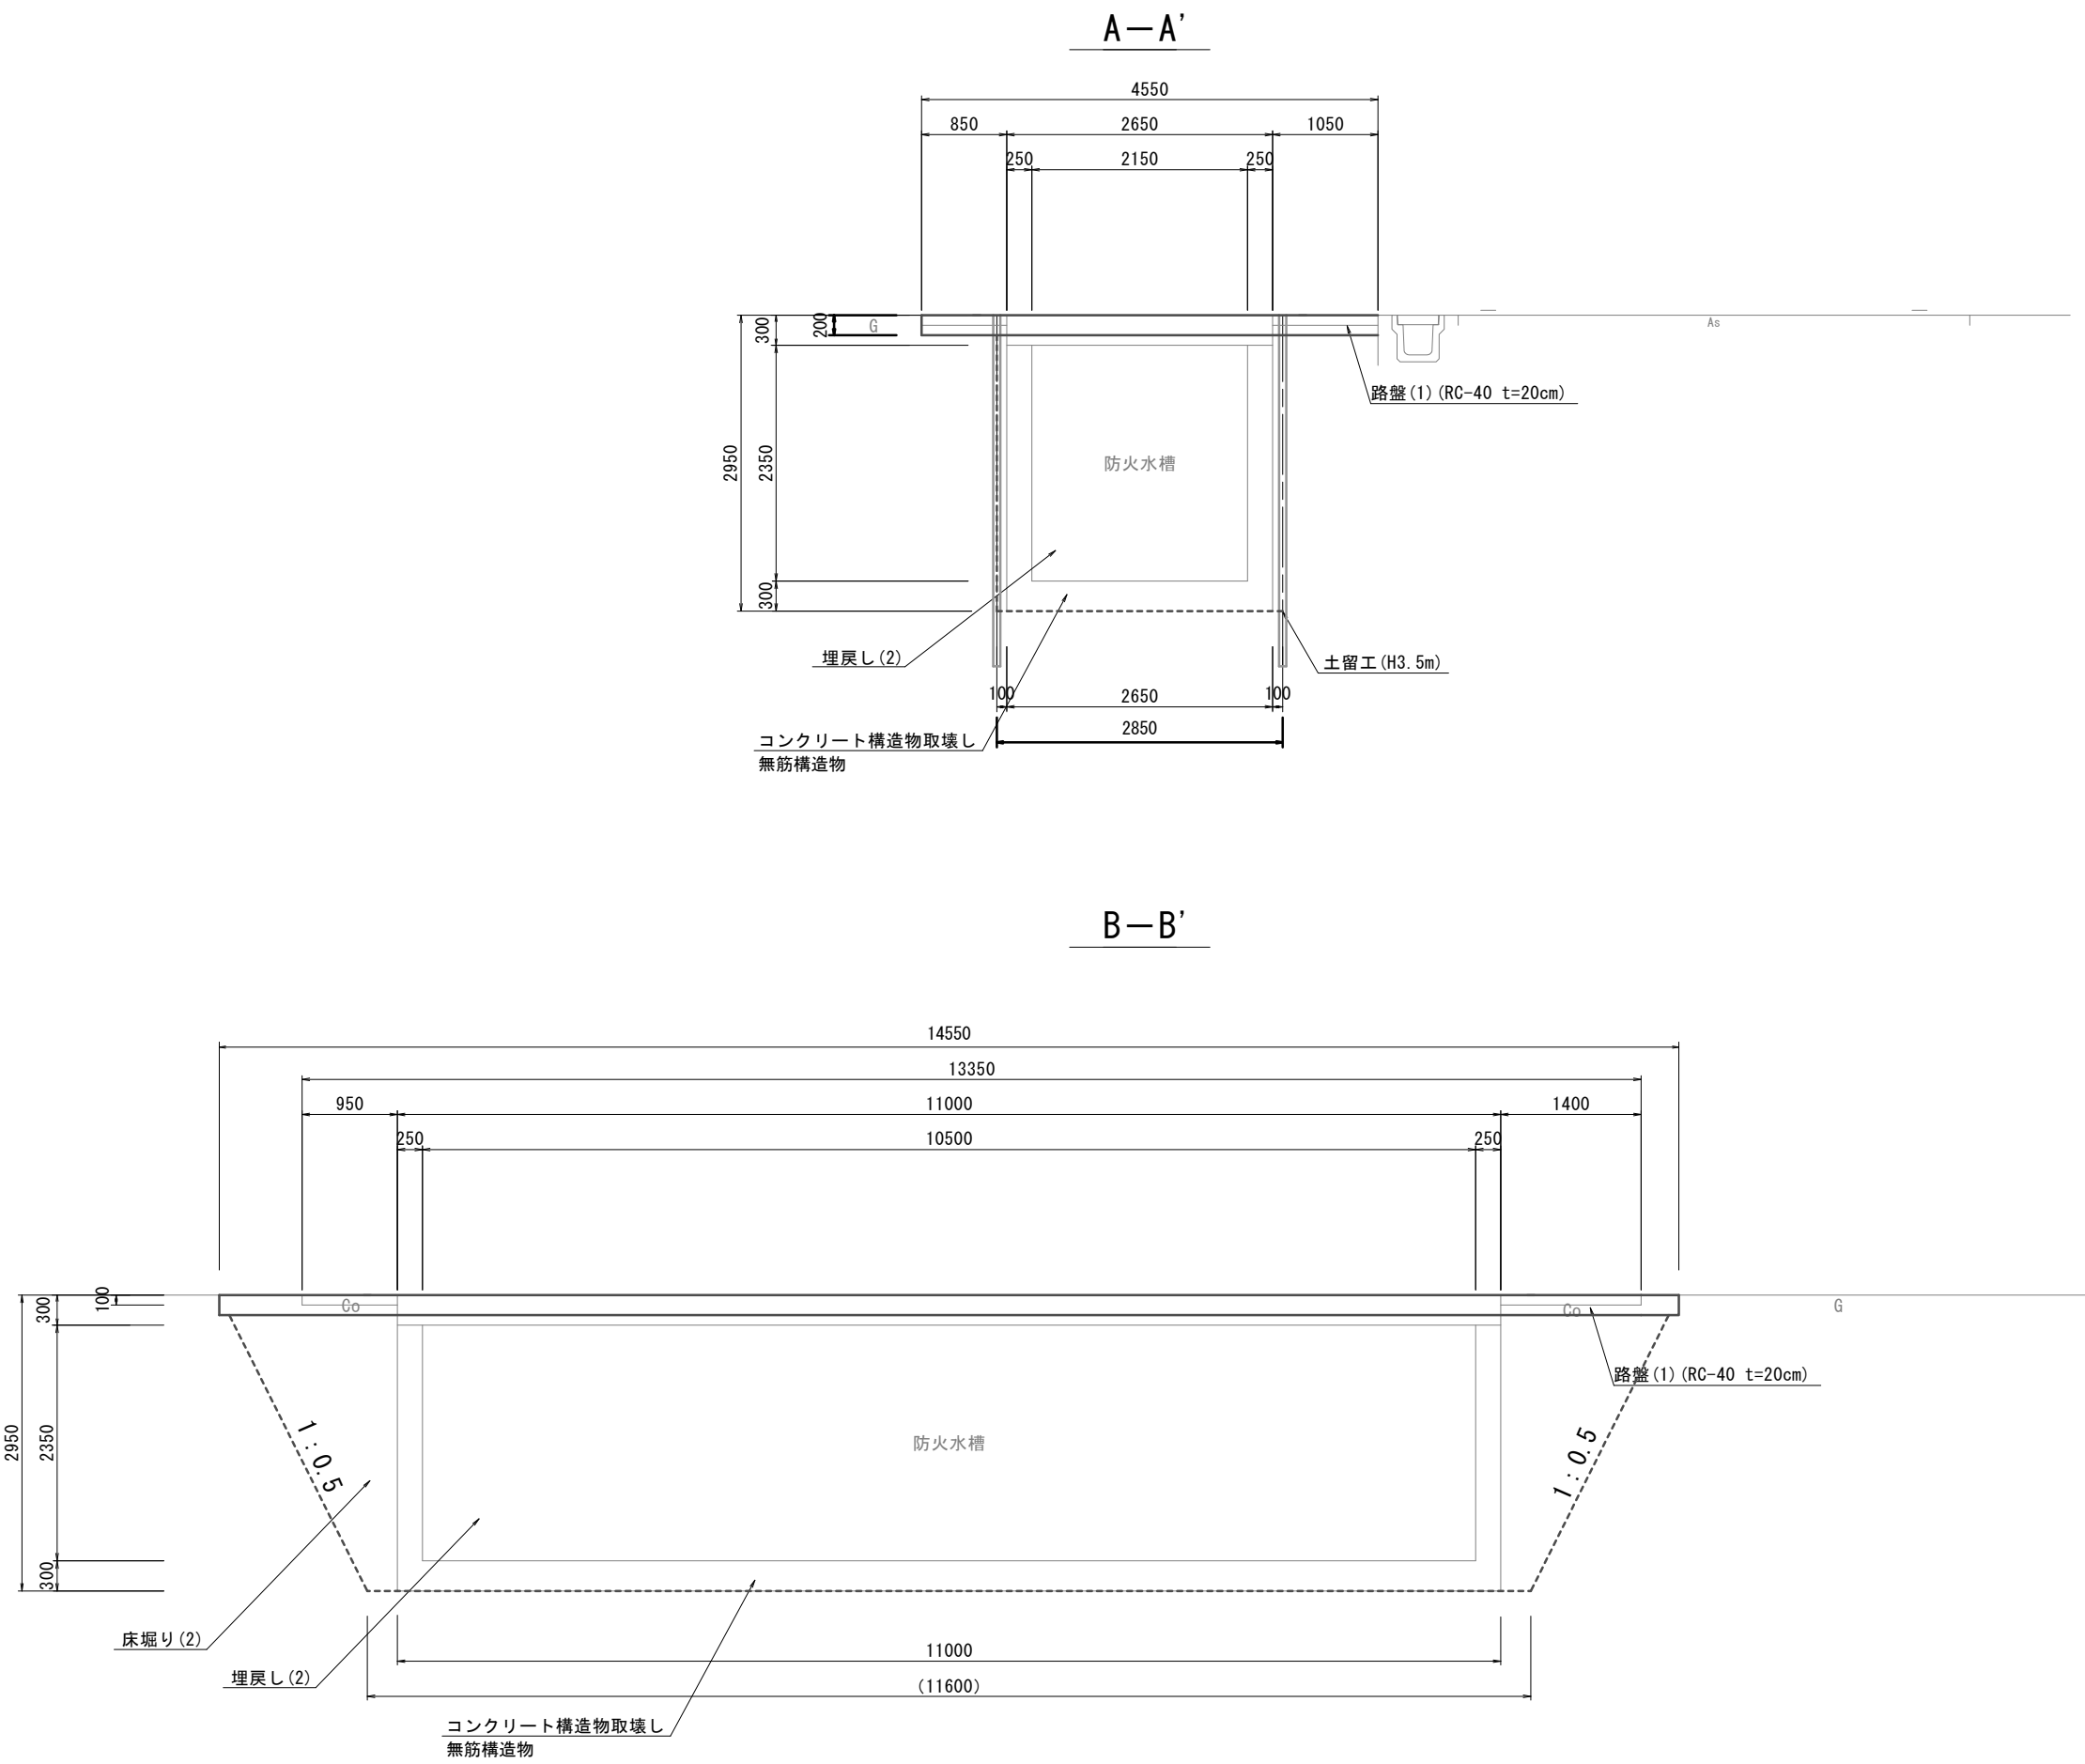

床掘り(2)	土砂	5.9	35.7(同所)	m2
埋戻し(2)	流用土・山土	35.7		m2


(2号工事箇所)

※この図面はA1サイズを原寸とする。




工 事 名	令和6年度 下工消総第1号 戸木町及び久居一色町地内 防火水槽撤去工事		
施 工 箇 所 名	津市 戸木町及び久居一色町 地内		
図 面 名	平面図、横断面図		
縮 尺	図 示	図面番号	4 / 6
事 業 所 名	津市上下水道事業局下水道工務課		

構造物撤去工詳細図

防火水槽 撤去詳細図
S=1:50

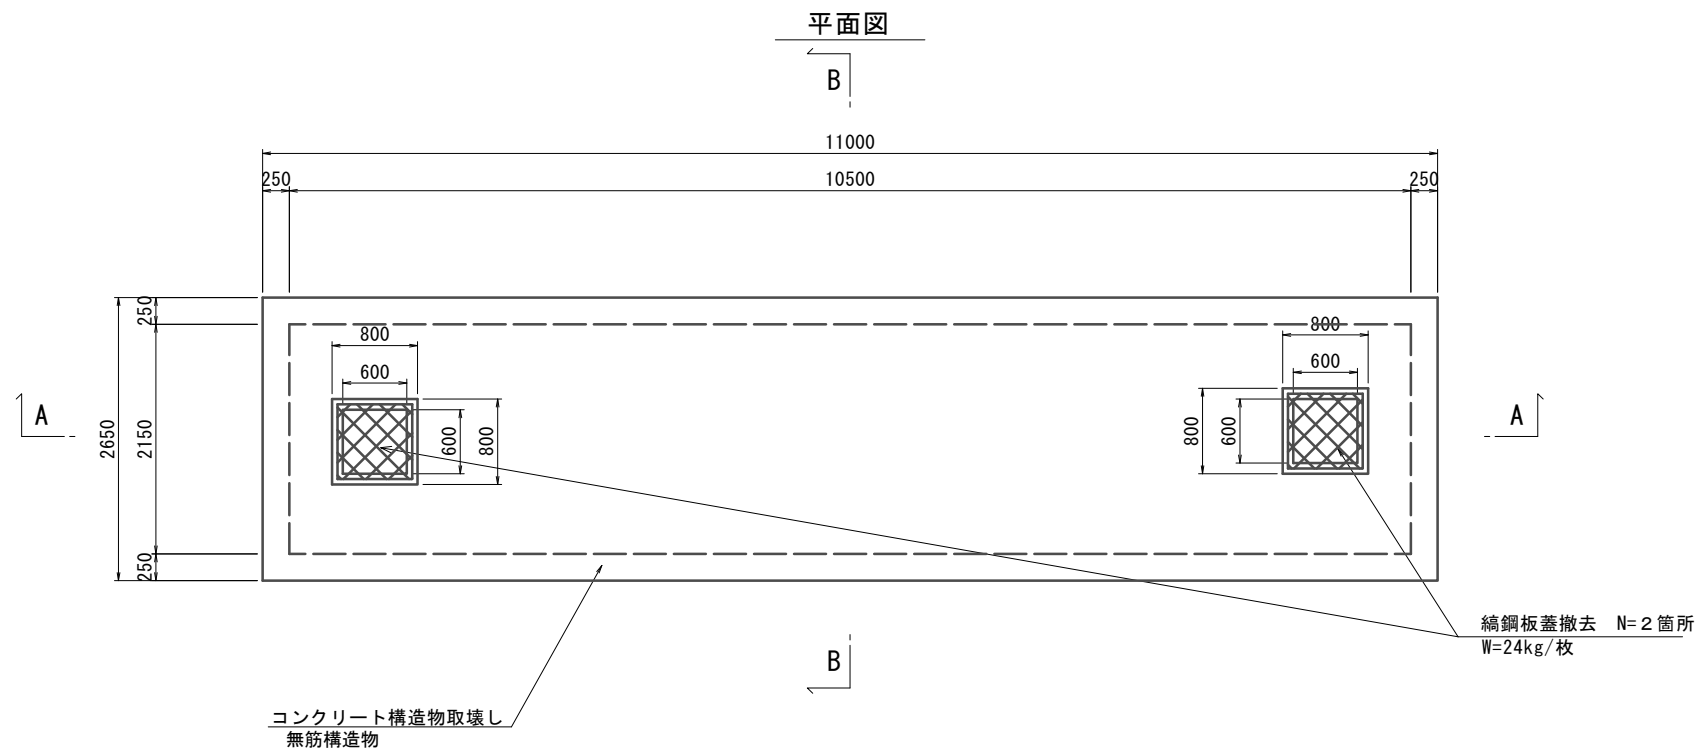


張りコンクリート撤去詳細図
S=1:50

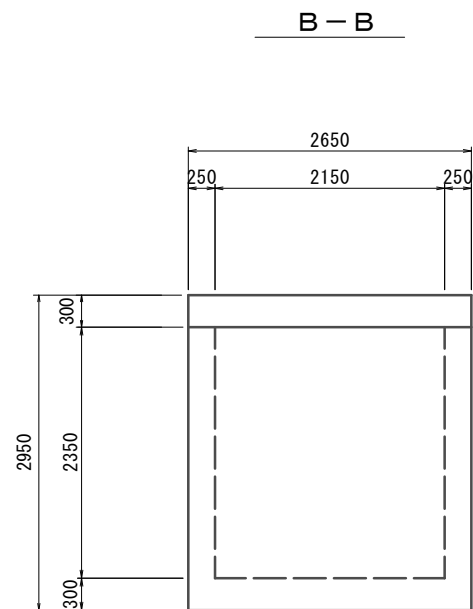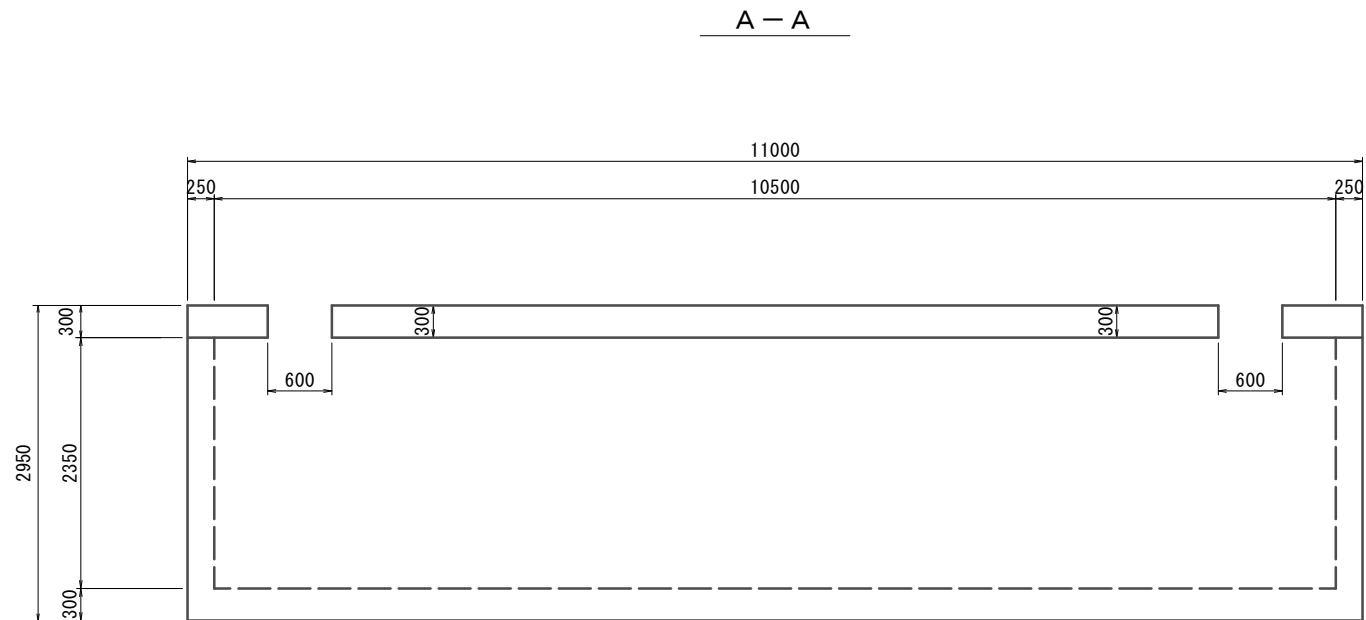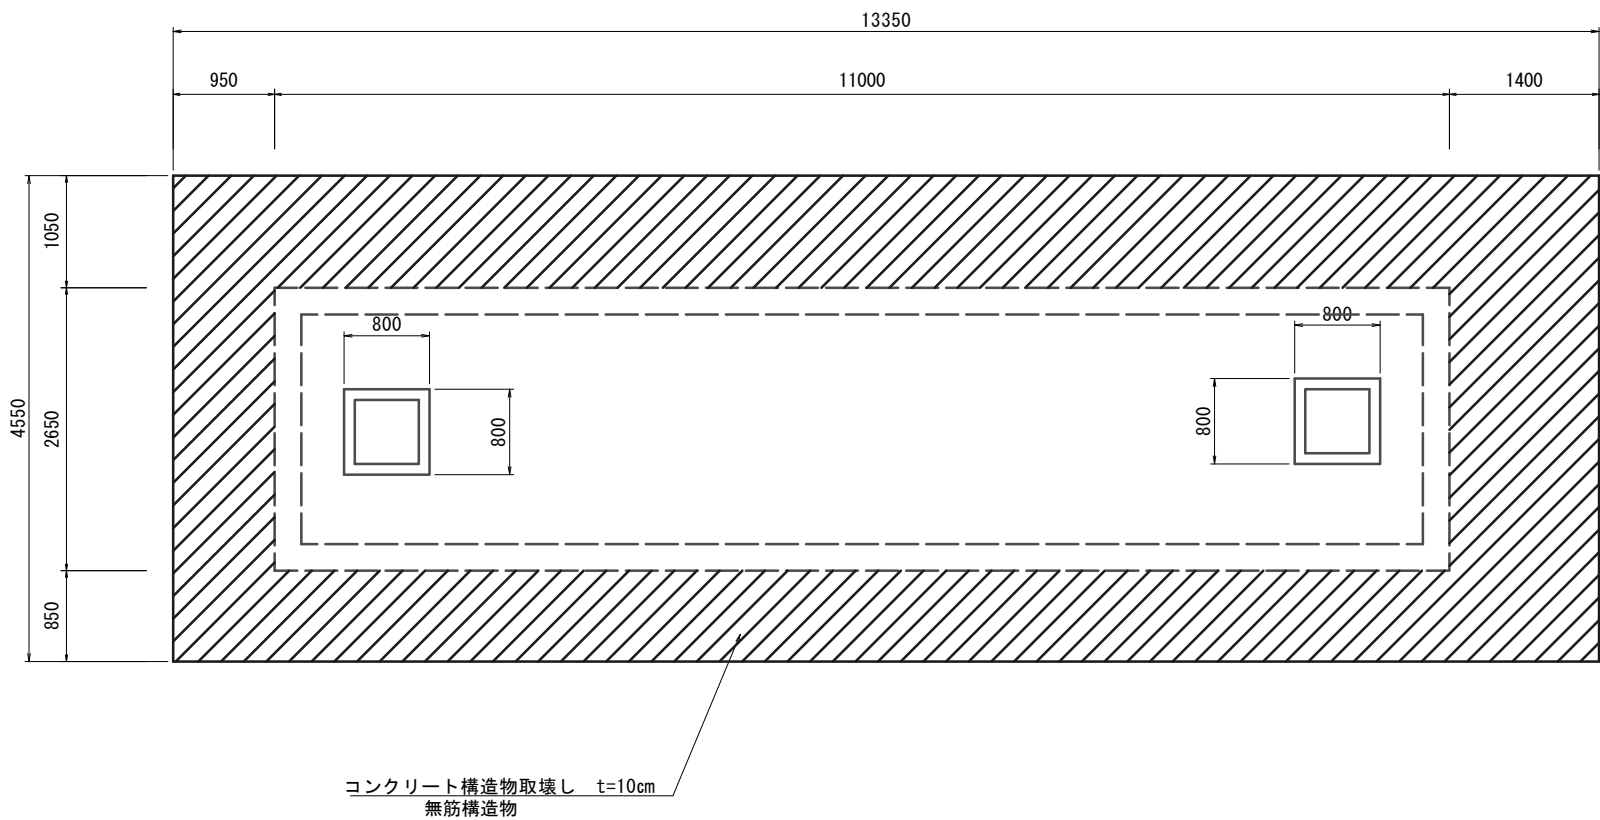


(2号工事箇所)
※この図面はA1サイズを原寸とする。

工 事 名	令和6年度 下工消総第1号 戸木町及び久居一色町地内 防火水槽撤去工事		
施 工 箇 所 名	津市 戸木町及び久居一色町 地内		
図 面 名	構 造 物 撤 去 工 詳 細 図		
縮 尺	図 示	図面番号	5 / 6
事 業 所 名	津市上下水道事業局下水道工務課		

路盤(1)展開図
S=1:50

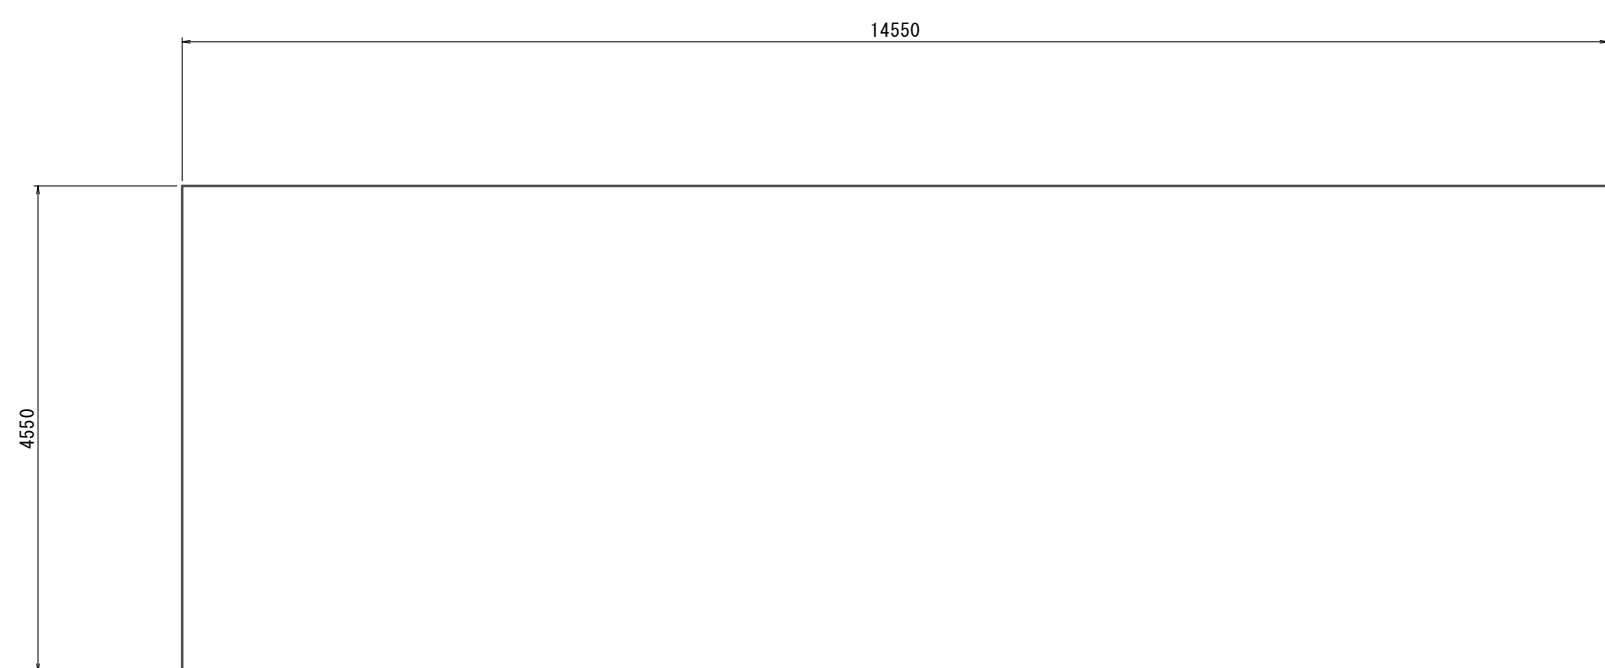


路盤 標準図
S=1:20

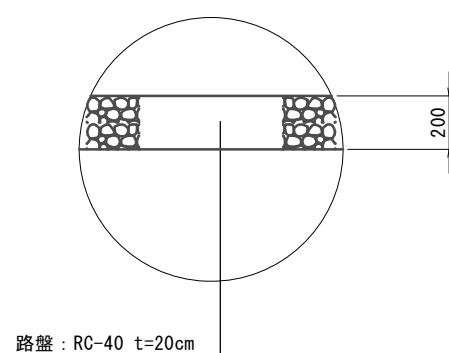


土留工標準図（参考）


断面図
S=1:25

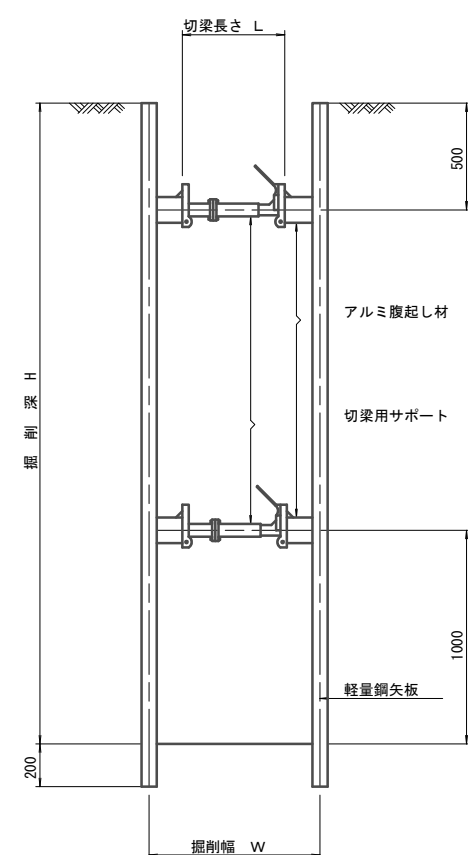

平面図
S=1:25

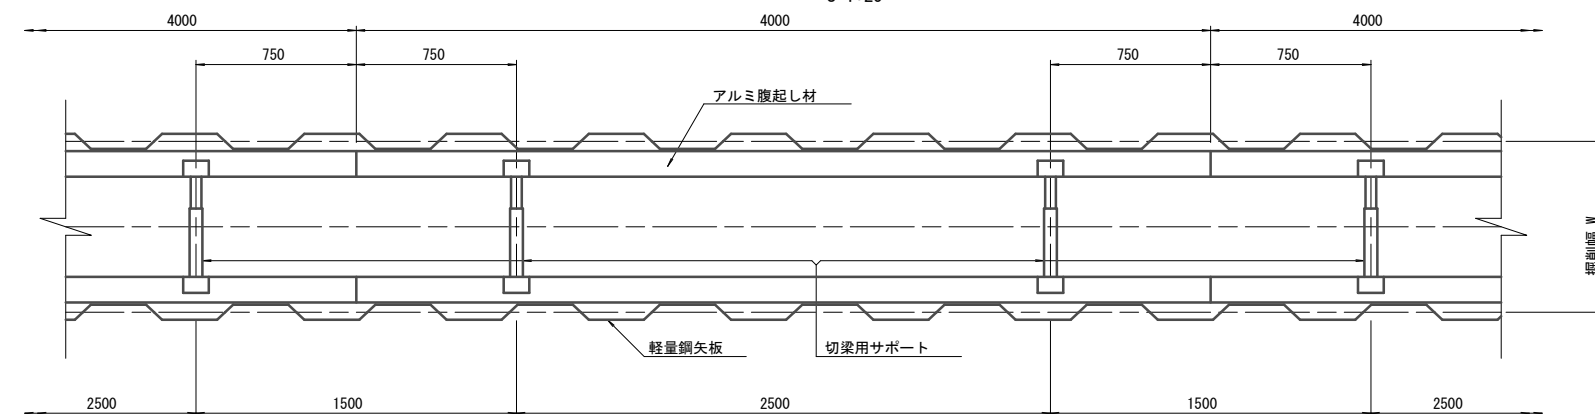

軽量鋼矢板 標準図
S=1:5

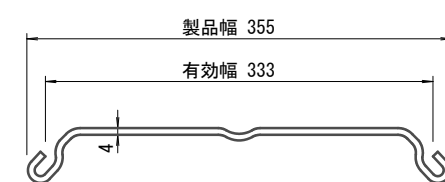

支保工段数表

掘削深 (m)	矢板長 (m)	支保工段数 (段)
$H \leq 1.8$	2.0	1
$1.8 < H \leq 2.0$	2.5	1
$2.0 < H \leq 2.3$	2.5	2
$2.3 < H \leq 2.8$	3.0	2
$2.8 < H \leq 3.3$	3.5	2
$3.3 < H \leq 3.5$	4.0	2
$3.5 < H \leq 3.8$	4.0	3

（2号工事箇所）
※この図面はA1サイズを原寸とする。

工 事 名	令和6年度 下工消総第1号 戸木町及び久居一色町地内 防火水槽撤去工事		
施 工 箇 所 名	津市 戸木町及び久居一色町 地内		
図 面 名	砕石敷展開図、土留工標準図（参考）		
縮 尺	図 示	図面番号	6 / 6
事 業 所 名	津市上下水道事業局下水道工務課		