



平面図 (1)

S=1:1000

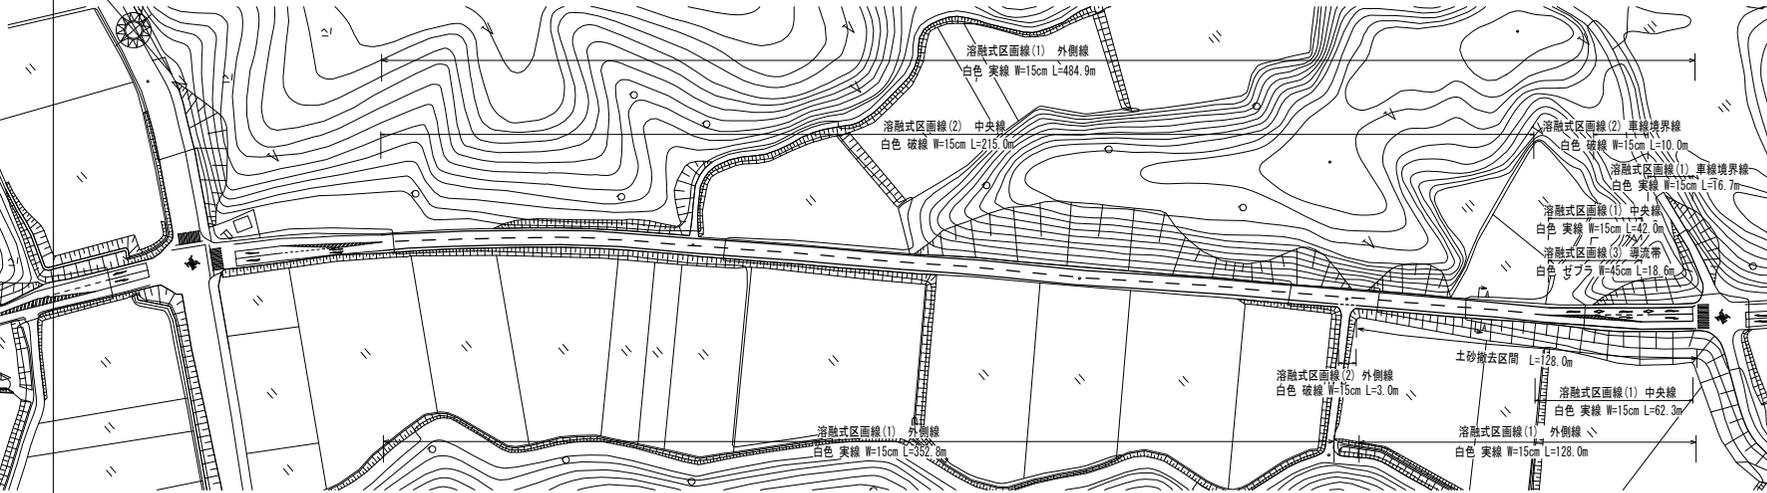


標準横断面図 (1)

S=1:100

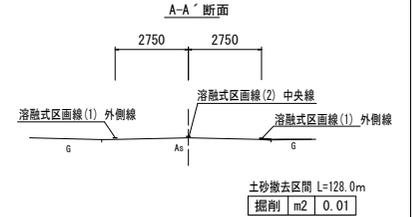


平面図 (2)

S=1:1000

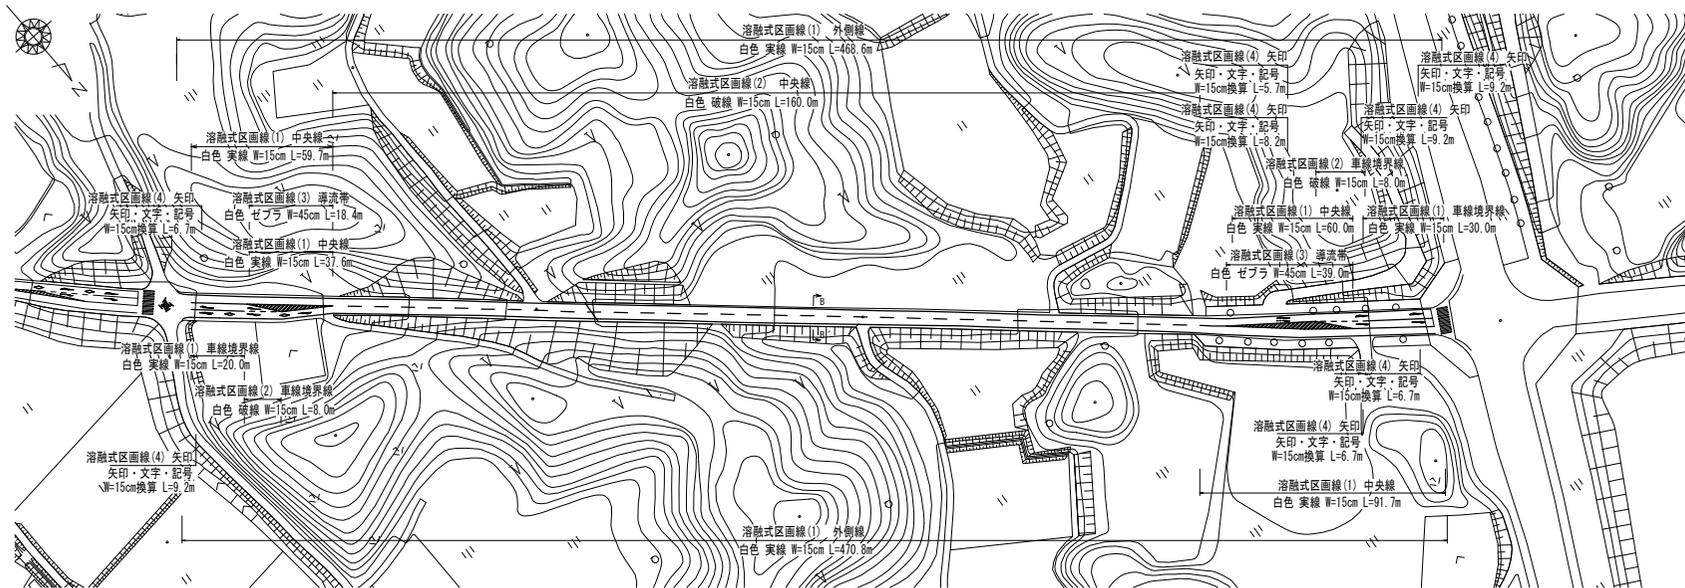

標準横断面図 (2)

S=1:100

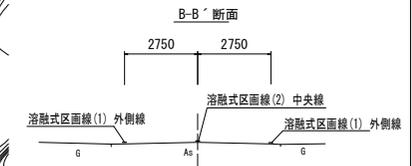

※この図面はA1サイズを原寸とする

工 事 名	令和6年度北交安第1号 豊真小川高野町町道交通安全施設(区画線)整備工事
施工箇所名	津市大里総合町区画2町地内
図 面 名	平面図・標準横断面図
縮 尺	図示 図面番号 1 / 1
事業所名	津市建設部津北工事事務所