



平面図

S=1:1000

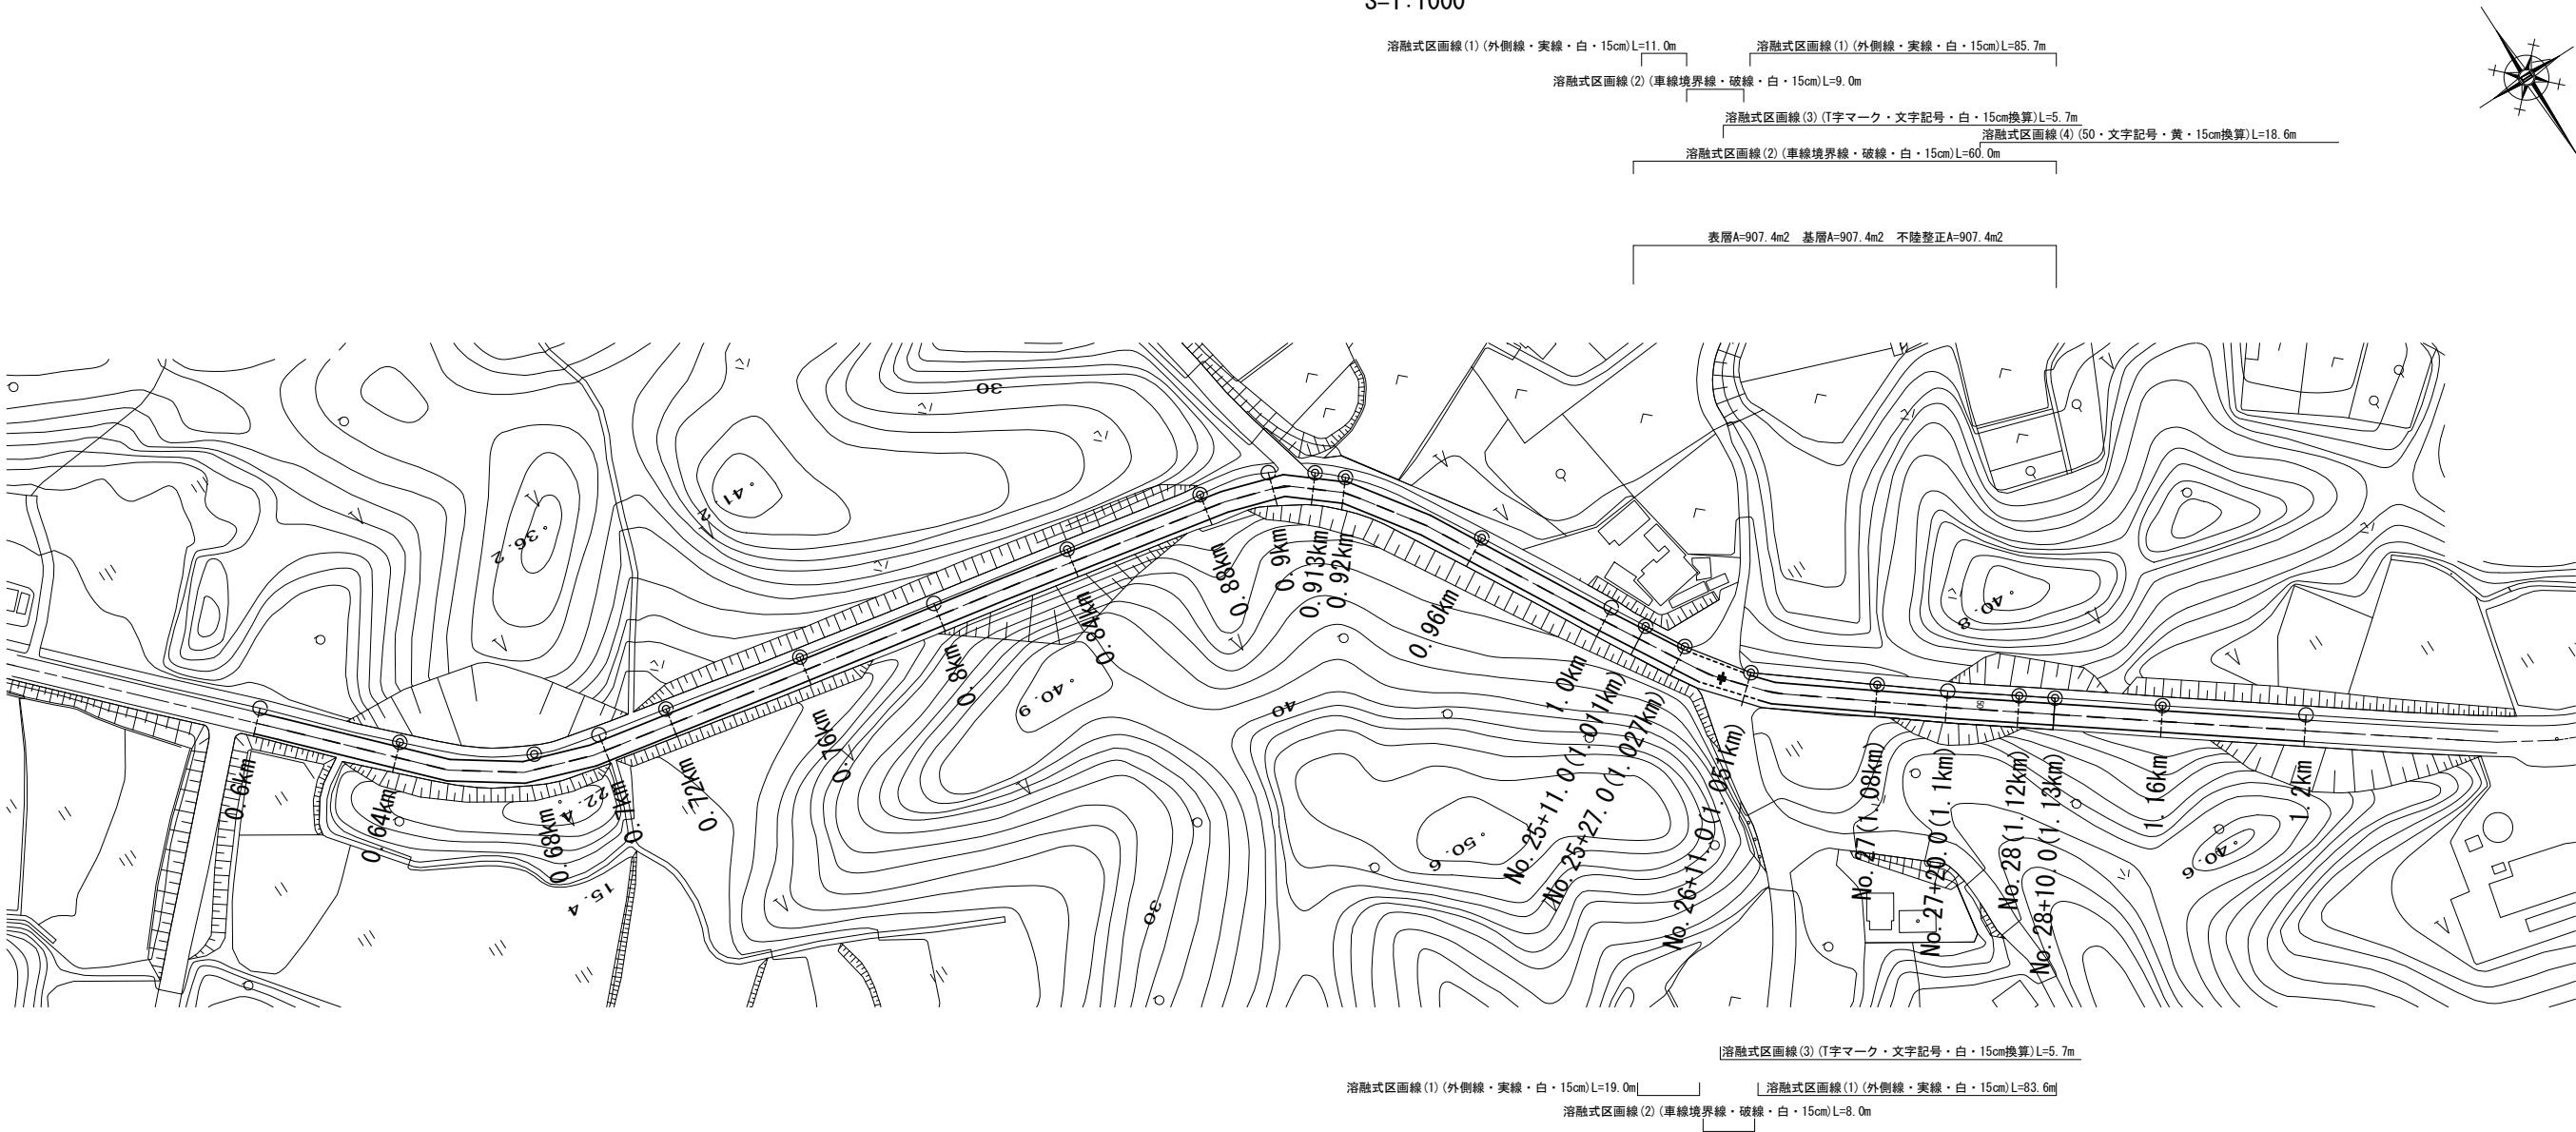


標準横断面図

S=1:50

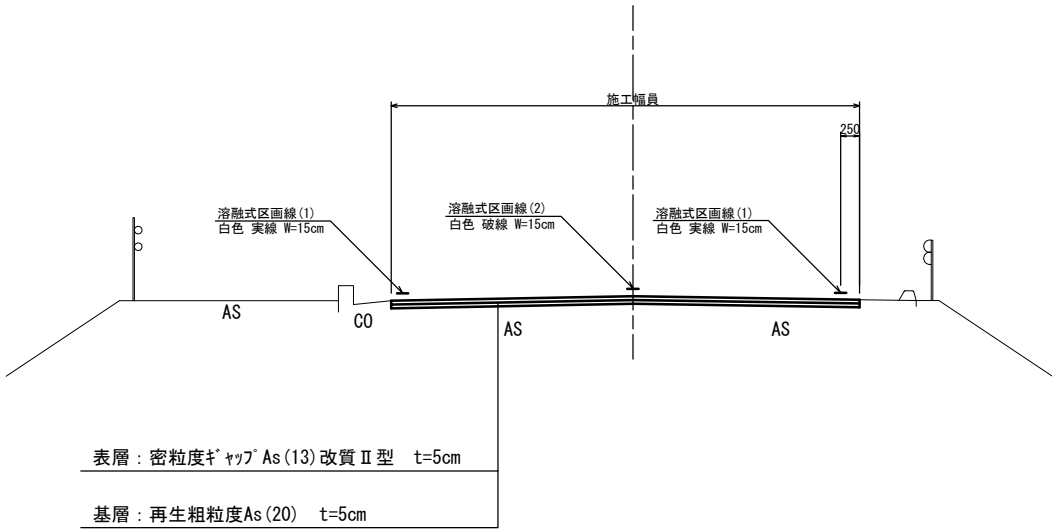

工法図

S=1:20

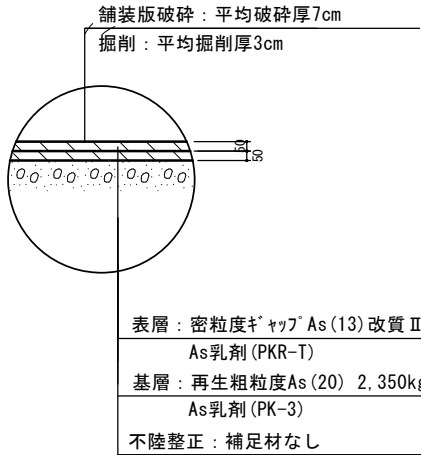

舗装版破砕、不陸整正、基層、表層

| 測点             | 距離 (m) | 幅 (m) | 面積 (m2) |
|----------------|--------|-------|---------|
| 自: No. 25+11.0 |        | 7.40  |         |
| 至: No. 25+27.0 | 16.00  | 8.10  | 124.0   |
| 自: No. 25+27.0 |        | 8.10  |         |
| 至: No. 26+11.0 | 24.00  | 8.30  | 196.8   |
| 自: No. 26+11.0 |        | 8.30  |         |
| 至: No. 27      | 29.00  | 7.60  | 230.6   |
| 自: No. 27      |        | 7.60  |         |
| 至: No. 27+20.0 | 20.00  | 7.00  | 146.0   |
| 自: No. 27+20.0 |        | 7.00  |         |
| 至: No. 28      | 20.00  | 7.00  | 140.0   |
| 自: No. 28      |        | 7.00  |         |
| 至: No. 28+10.0 | 10.00  | 7.00  | 70.0    |
| 自:             |        |       |         |
| 至:             |        |       |         |
| 自:             |        |       |         |
| 至:             |        |       |         |
| 自:             |        |       |         |
| 至:             |        |       |         |
| 自:             |        |       |         |
| 至:             |        |       |         |
| 合計             | 119.0  |       | 907.4   |

※この図面はA1サイズを原寸とする。

|         |                                  |      |       |
|---------|----------------------------------|------|-------|
| 工 事 名   | 令和6年度北道維持補第2号<br>河芸環状線道路改良（舗装）工事 |      |       |
| 施工箇所名   | 津市河芸町赤部地内                        |      |       |
| 図面の種類   | 平面図・標準横断面図・工法図                   |      |       |
| 縮 尺     | 図 示                              | 図面番号 | 1 / 1 |
| 事 業 所 名 | 津市建設部津北工事事務所                     |      |       |