


平 面 図

S=1:100

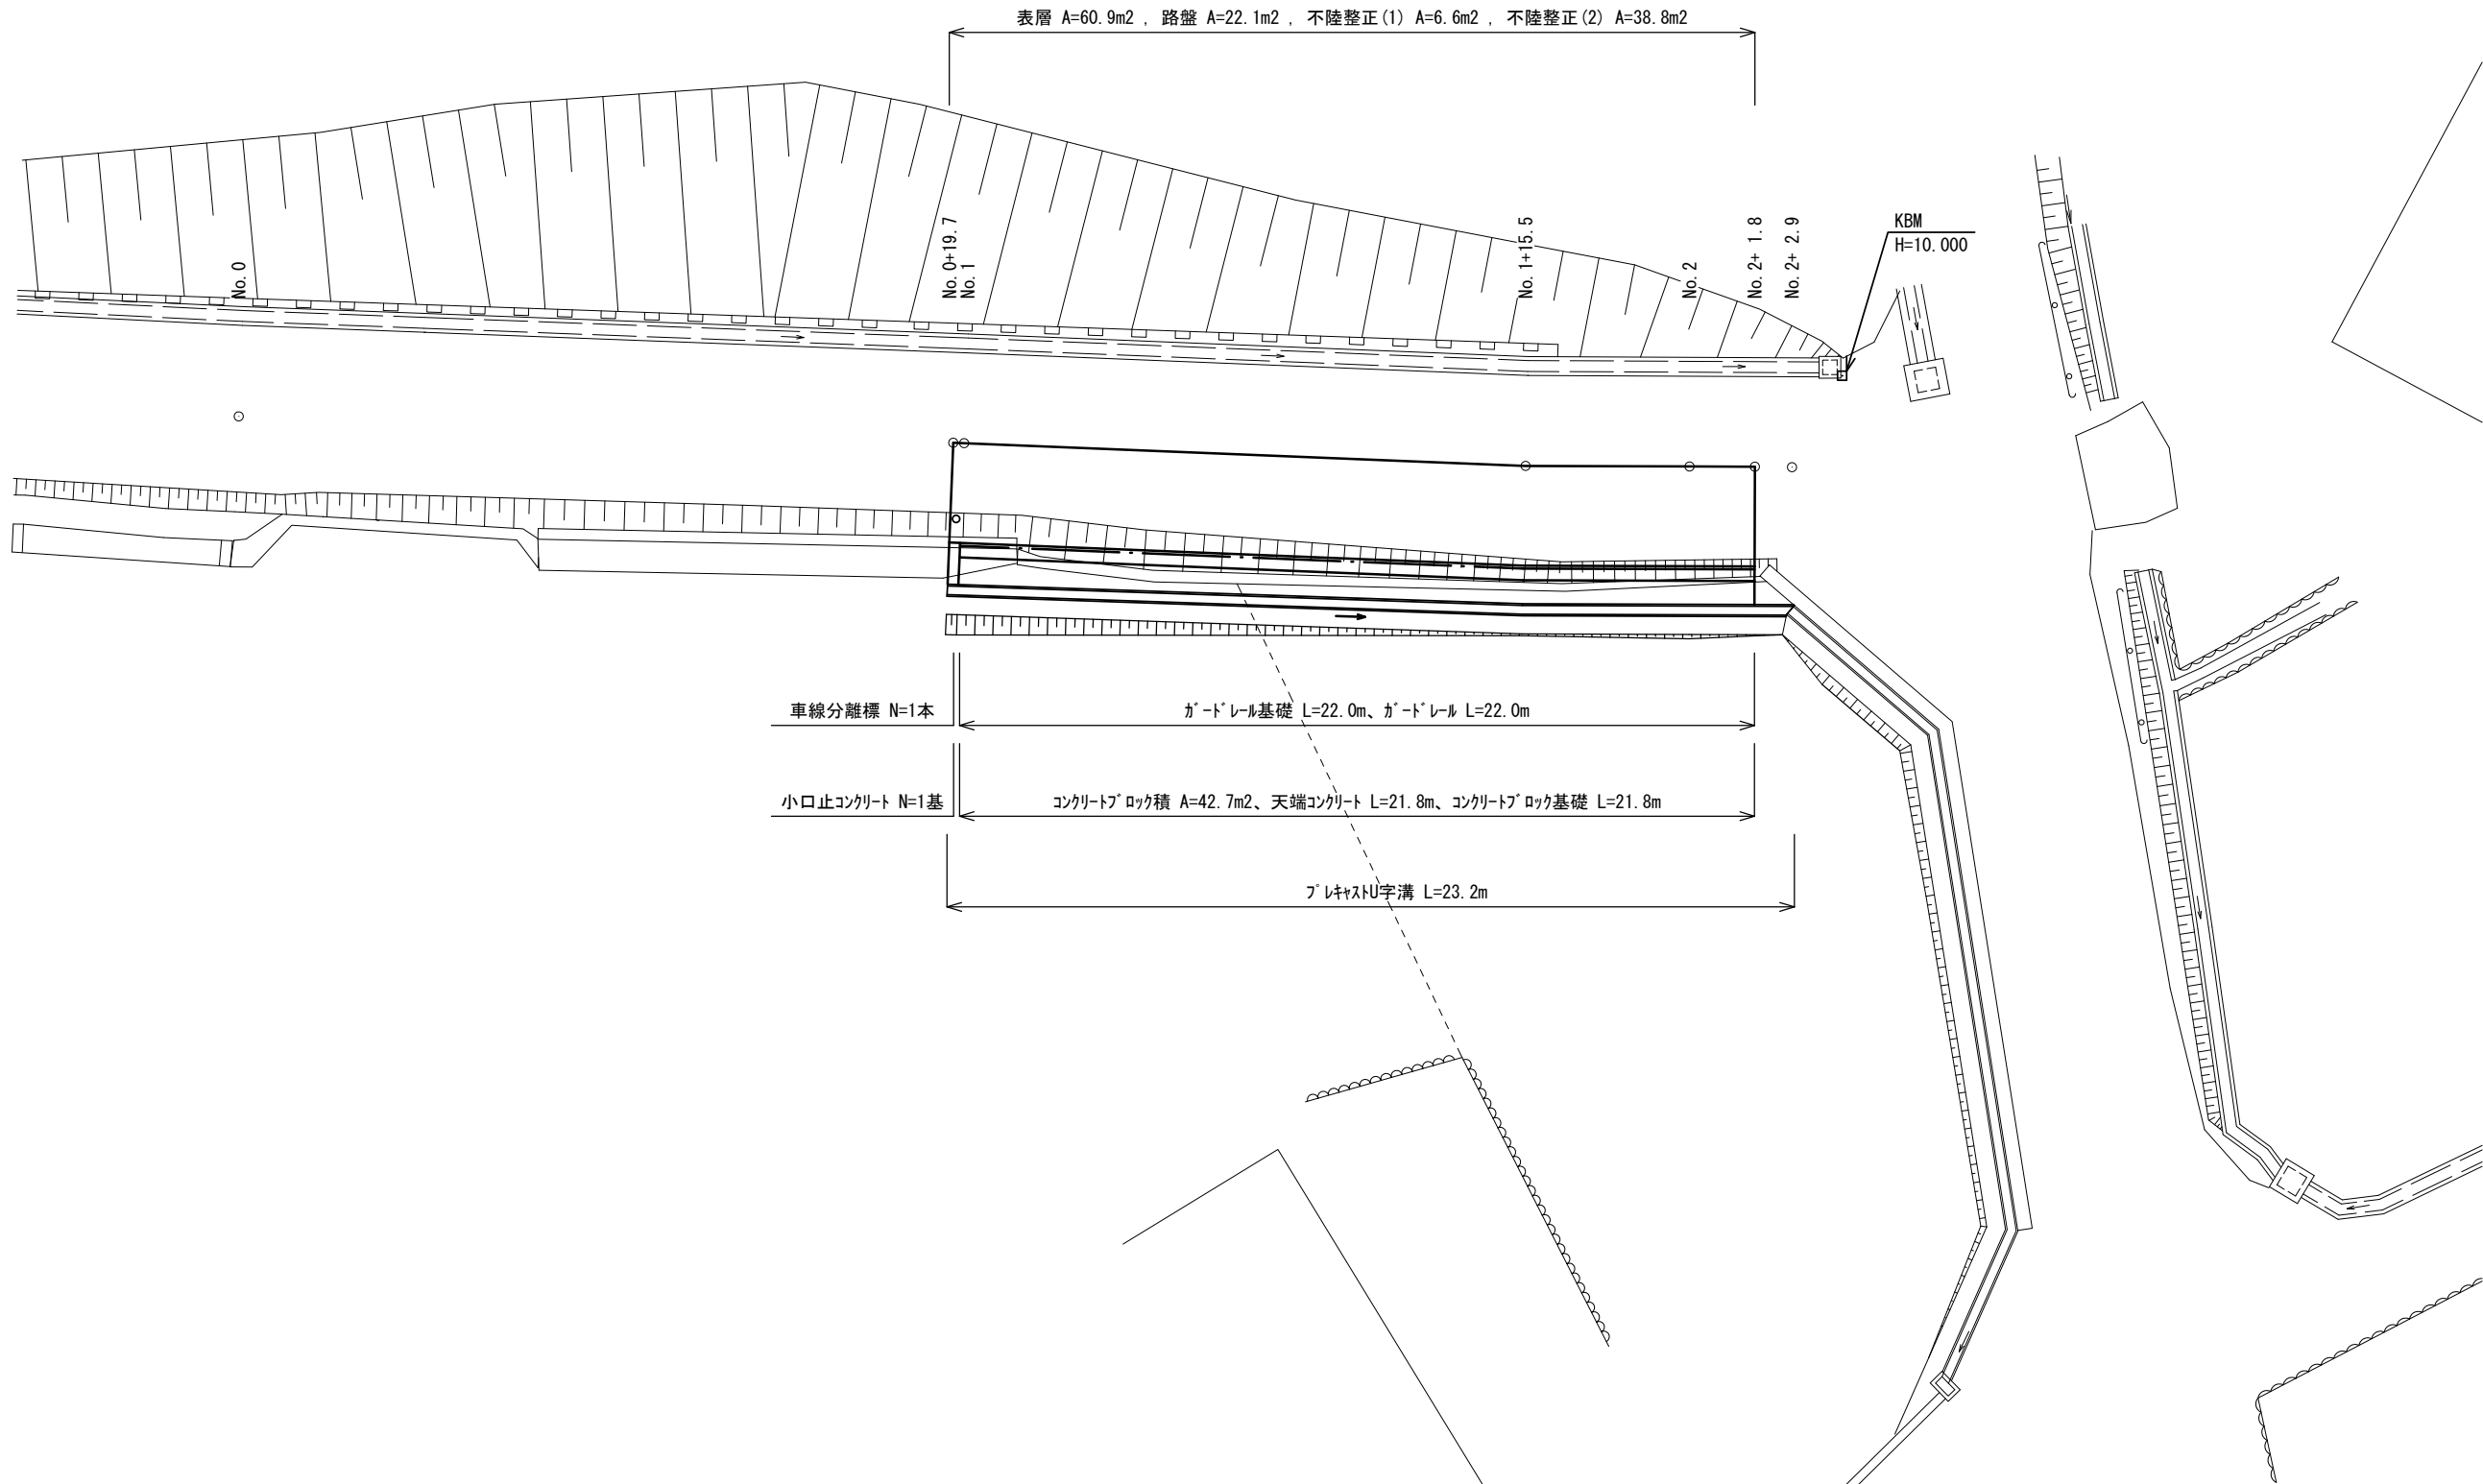


※本図面はA1サイズを原寸とする。

工 事 名	令和6年度南道維持第4号 稲葉町地内道路改修工事		
施工箇所名	津市稲葉町地内		
図面の種類	平 面 図		
縮 尺	1:100	図面番号	1/4
事 業 所 名	津市建設部津南工事事務所		

標準横断面図


S=1:50

No. 1+15.5

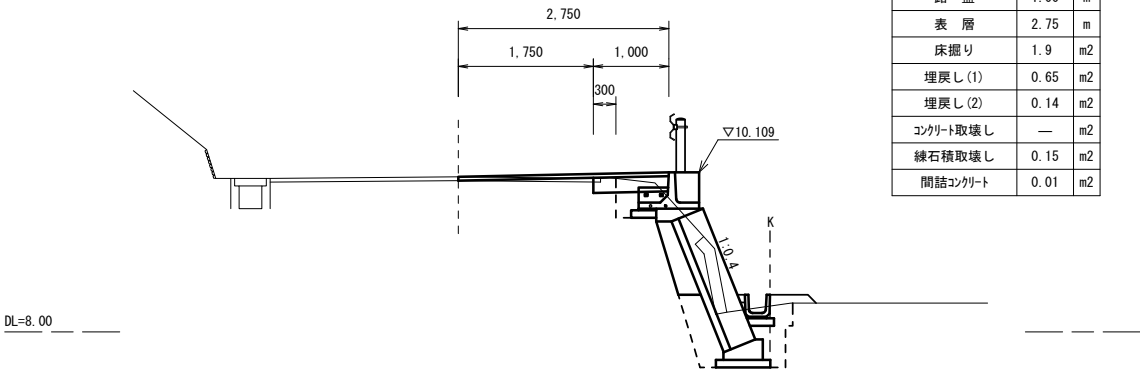

No. 1+15.5		
掘削	0.05	m2
舗装版破砕	1.85	m
不陸整正(1)	0.30	m
不陸整正(2)	1.75	m
路盤	1.00	m
表層	2.75	m
床掘り	1.9	m2
埋戻し(1)	0.65	m2
埋戻し(2)	0.14	m2
コンクリート取壊し	—	m2
練石積取壊し	0.15	m2
間詰コンクリート	0.01	m2


No. 2+1.8
No. 2+1.8(同所)～No. 2+2.9

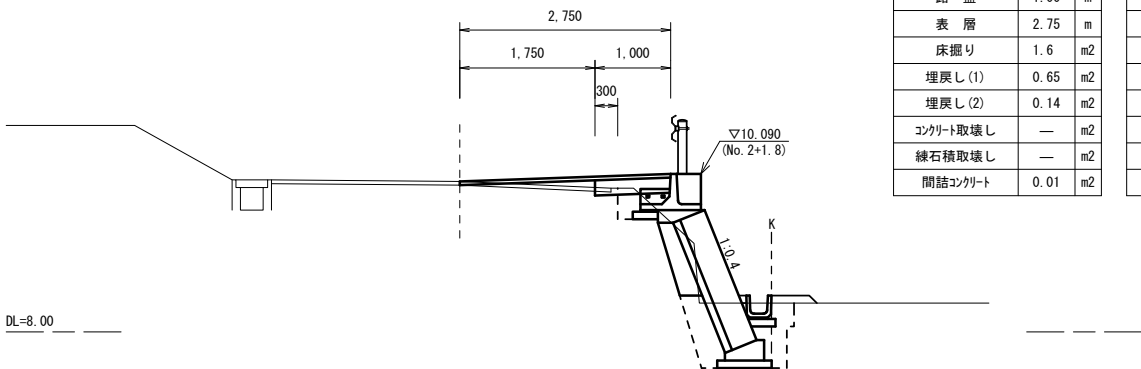

No. 2+1.8		
掘削	0.02	m2
舗装版破砕	2.00	m
不陸整正(1)	0.30	m
不陸整正(2)	1.75	m
路盤	1.00	m
表層	2.75	m
床掘り	1.6	m2
埋戻し(1)	0.65	m2
埋戻し(2)	0.14	m2
コンクリート取壊し	—	m2
練石積取壊し	—	m2
間詰コンクリート	0.01	m2

No. 2+1.8(同所)～No. 2+2.9		
掘削	—	m2
舗装版破砕	—	m
不陸整正(1)	—	m
不陸整正(2)	—	m
路盤	—	m
表層	—	m
床掘り	0.19	m2
埋戻し(1)	0.15	m2
埋戻し(2)	—	m2
コンクリート取壊し	—	m2
練石積取壊し	—	m2
間詰コンクリート	0.01	m2


No. 0+19.7～No. 1+1.8
No. 1+1.8(同所)

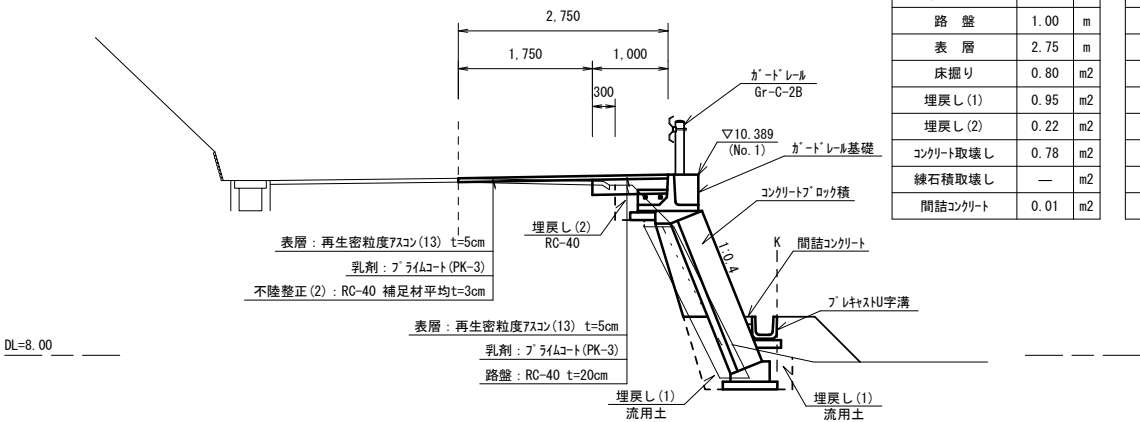

No. 0+19.7～No. 1+1.8		
掘削	0.04	m2
舗装版破砕	2.00	m
不陸整正(1)	0.30	m
不陸整正(2)	1.75	m
路盤	1.00	m
表層	2.75	m
床掘り	0.80	m2
埋戻し(1)	0.95	m2
埋戻し(2)	0.22	m2
コンクリート取壊し	0.78	m2
練石積取壊し	—	m2
間詰コンクリート	0.01	m2

No. 1+1.8(同所)		
掘削	0.04	m2
舗装版破砕	2.00	m
不陸整正(1)	0.30	m
不陸整正(2)	1.75	m
路盤	1.00	m
表層	2.75	m
床掘り	1.3	m2
埋戻し(1)	0.95	m2
埋戻し(2)	0.14	m2
コンクリート取壊し	—	m2
練石積取壊し	0.23	m2
間詰コンクリート	0.01	m2

No. 2

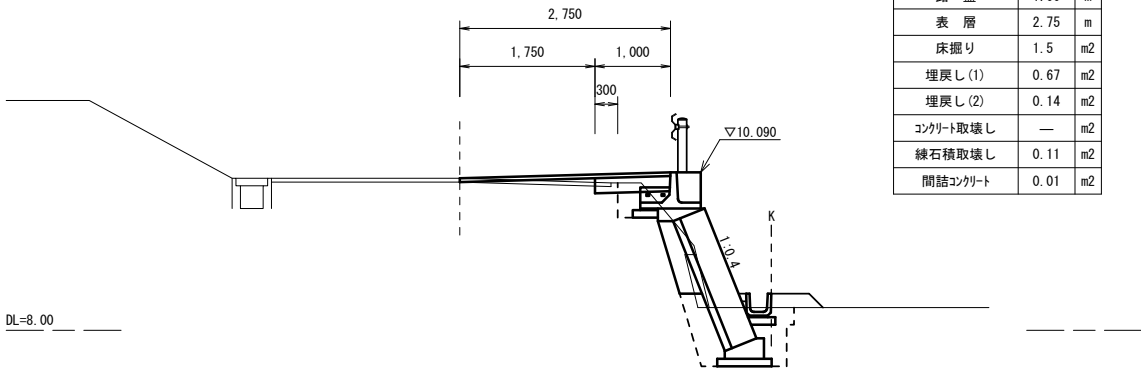


No. 2		
掘削	0.03	m2
舗装版破砕	2.00	m
不陸整正(1)	0.30	m
不陸整正(2)	1.75	m
路盤	1.00	m
表層	2.75	m
床掘り	1.5	m2
埋戻し(1)	0.67	m2
埋戻し(2)	0.14	m2
コンクリート取壊し	—	m2
練石積取壊し	0.11	m2
間詰コンクリート	0.01	m2

※本図面はA1サイズを原寸とする。

工事名	令和6年度南道維償第4号 稲葉町地内道路改修工事		
施工箇所名	津市稲葉町地内		
図面の種類	標準横断面図		
縮尺	1:50	図面番号	2/4
事業所名	津市建設部津南工事事務所		

各種構造図(1/2)


コンクリートブロック積工標準断面図
S=1:2

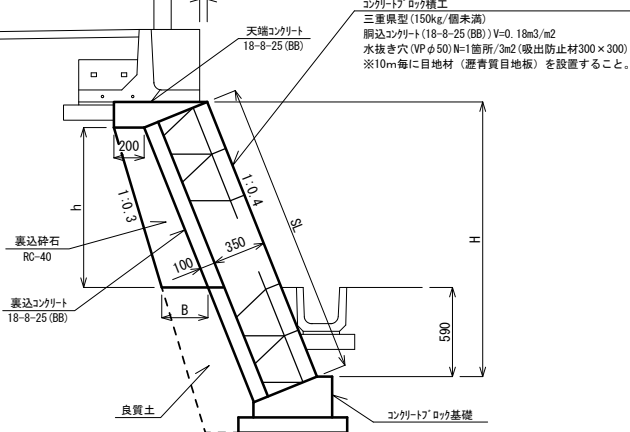

寸法表

测 点	H(m)	SL(m)	h(m)	B(m)	裹边碎石 (m ²)
No. 1	1.99	2.14	1.23	0.32	0.32
No. 1+15.5	1.73	1.86	0.97	0.30	0.24
No. 2	1.72	1.85	0.96	0.30	0.24
No. 2+ 1.8	1.72	1.85	0.96	0.30	0.24

天端コンクリート
S=1:25

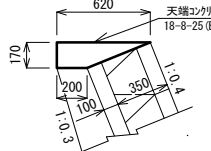


天端コンクリート 10.0m当り

名 称	規 格	単 位	数 量	備 考
天端コンクリート	18-8-25(BB)	m3	0.70	
同上型枠		m2	1.70	
目地材	滌青質目地板 t=1cm	m2	0.07	

※10m毎に目地材（瀝青質目地材）を設置すること

コンクリートブロック基礎
S=1:2

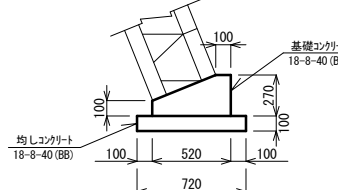


コンクリート・ロック基礎 10.0m当り

名 称	規 格	単 位	数 量	備 考
基礎コンクリート	18-8-40 (BB)	m3	1.05	
同上型枠		m2	3.70	
均しコンクリート	18-8-40 (BB)	m3	0.72	
同上型枠		m2	2.00	
目地材	遡青質目地板 t=1cm	m2	0.10	
基面整正		m2	7.20	

※10m毎に目地材（瀝青質目地板）を設置すること。


小口止コンクリート
S=1:25

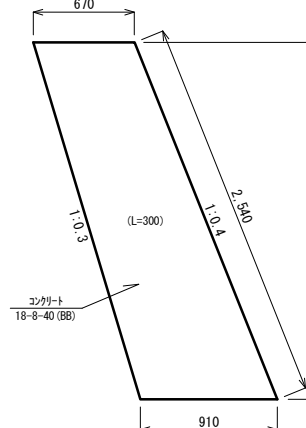

小口止コンクリート 1基当り

名 称	規 格	単 位	数 量	備 考
コンクリート	18-8-40(BB)	m3	0.56	
同上型枠		m2	4.49	
基面整正		m2	0.27	

コンクリートブロック積工展開図

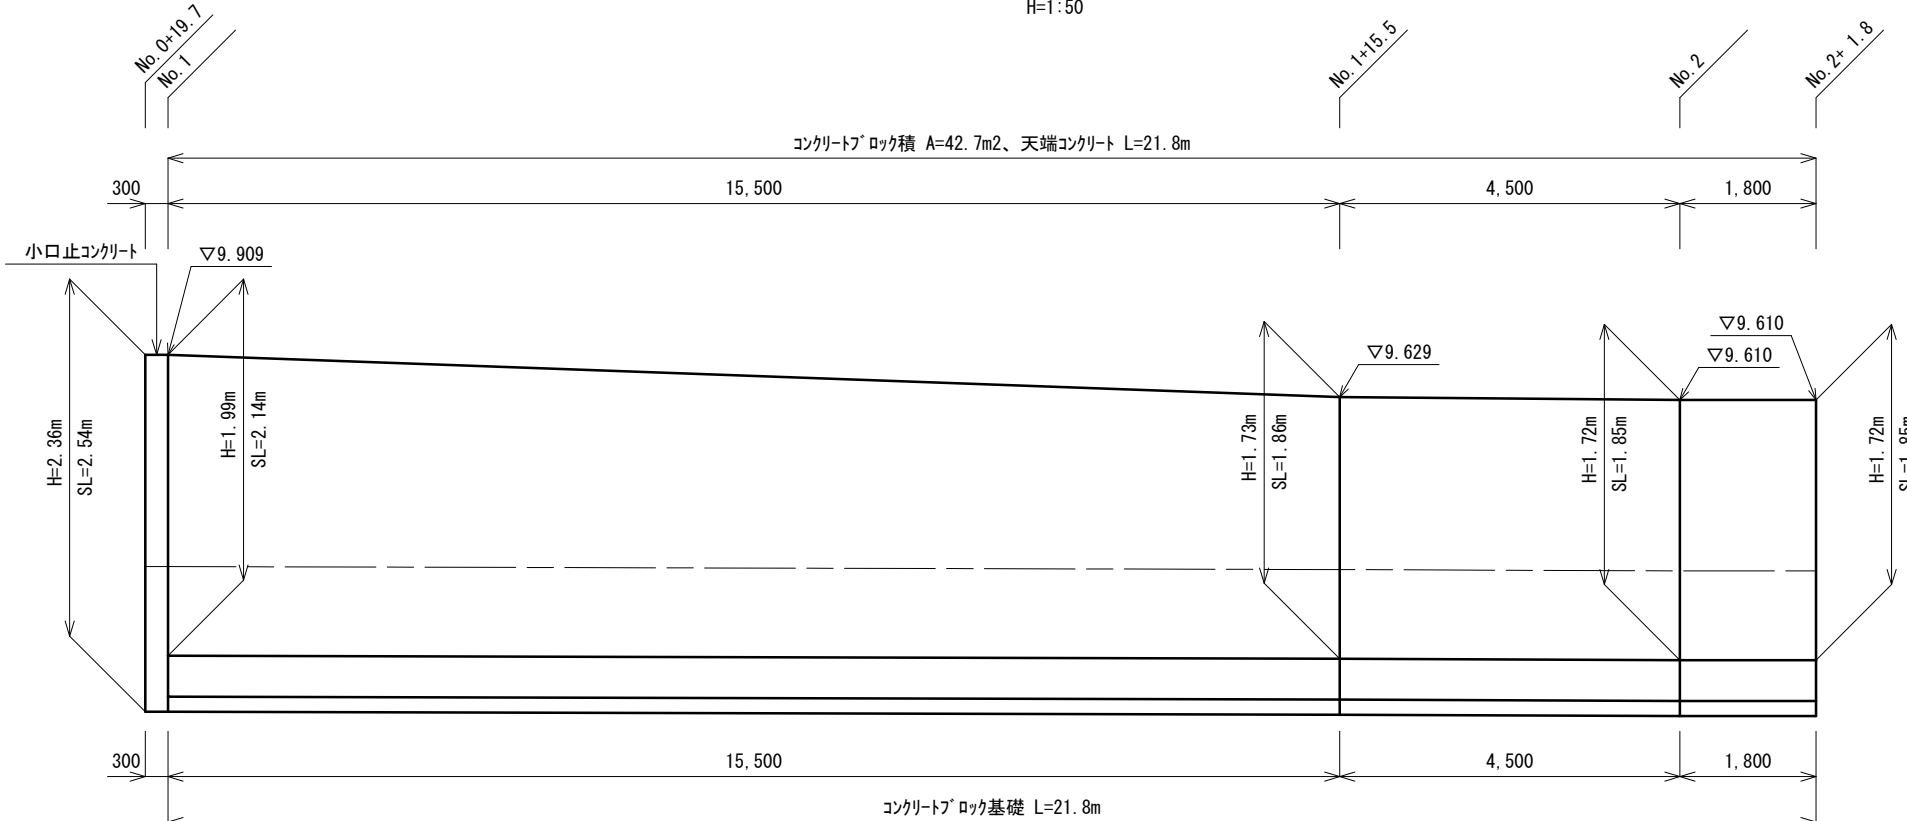


※本図面はA1サイズを原寸とする。

工 事 名	令和 6 年度南道雄俣第 4 号 稲葉町地内道路改修工事		
施工箇所名	津市稲葉町地内		
図面の種類	各 種 構 造 図 (1/2)		
縮 尺	図 示	図面番号	3/4
事業所名	津市建設部津南工事事務所		


各種構造図(2/2)

ガードレール基礎標準図
S=1:25


標準図

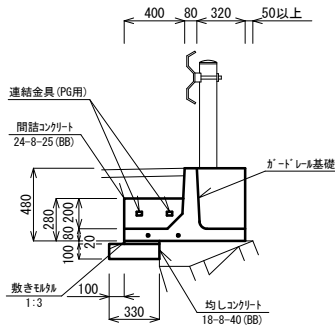


立面図

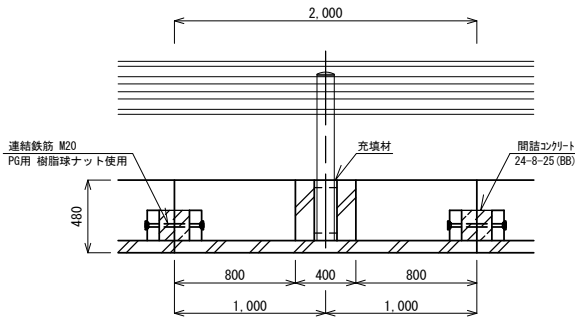

ガードレール
S=1:25

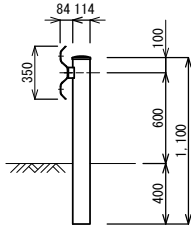


車線分離標
S=1:25

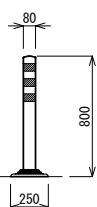


ガードレール基礎
10.0m当り

名 称	規 格	単 位	数 量	備 考
ガードレール基礎	BC-800	本	5.00	ﾌﾟﾚｶﾞｰﾄﾞ II 同等品以上
連結金具	PG用	本	10.00	
間詰コンクリート	24-8-25 (BB)	m ³	0.09	
止型枠	連結部	m ²	0.25	
均しコンクリート	18-8-40 (BB)	m ³	0.33	
同上型枠		m ²	1.00	
敷きモルタル	1:3	m ³	0.05	
基面整正		m ²	3.30	

詳細図

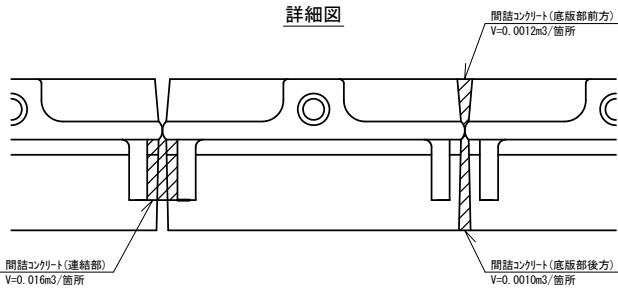

ﾌﾟﾚｷﾞｽﾄU字溝
S=1:25

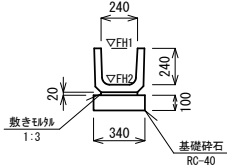


ﾌﾟﾚｷﾞｽﾄU字溝
10.0m当り


名 称	規 格	単 位	数 量	備 考
ﾌﾟﾚｷﾞｽﾄU字溝	U240	本	16.50	
敷きモルタル	1:3	m ³	0.05	
基礎碎石	RC-40	m ³	0.34	
参考重量		kg	55	製品1個当り重量

測 点		No. 0+19.7	No. 1	No. 0+15.5	No. 2	No. 2+1.8	No. 2+2.9
計 面 高	FH1	8.51	8.51	8.49	8.48	8.48	8.48
	FH2	8.27	8.27	8.25	8.24	8.24	8.24

舗装構成図
S=1:20

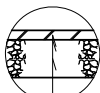

表層(再生密粒度ﾌﾟｽｺﾝ(13) 2,350kg/m³) t=5cm
乳剤(ﾌﾟﾗｲﾑｺｰﾄ PK-3)
路盤(RC-40 t=20cm)
不陸整正(1)(補足材なし)

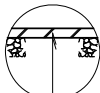

表層(再生密粒度ﾌﾟｽｺﾝ(13) 2,350kg/m³) t=5cm
乳剤(ﾌﾟﾗｲﾑｺｰﾄ PK-3)
不陸整正(2)(RC-40 補足材平均t=3cm)

車線分離標
10本当り

名 称	規 格	単 位	数 量	備 考
車線分離標	貼付式 H=800	本	10.00	

※本図面はA1サイズを原寸とする。

工 事 名	令和6年度南道維償第4号 稲葉町地内道路改修工事		
施工箇所名	津市稲葉町地内		
図面の種類	各 種 構 造 図(2/2)		
縮 尺	図 示	図面番号	4/4
事 業 所 名	津市建設部津南工事事務所		