



S=1 : 250

不陸整正 $A=310.8\text{m}^2$ 、表層 $A=310.8\text{m}^2$

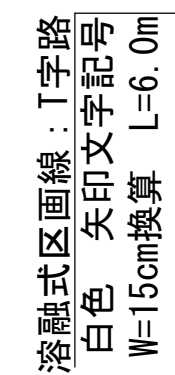

S=1 : 5

A-N0. 2付近

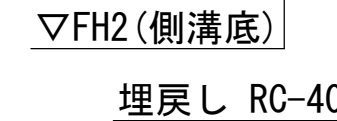





埋戻し RC-40

表層 再生密粒度As(13) t=5cm

工 事 名	令和6年度北道維持第3号 島崎町地内道路改修工事		
施工箇所名	津市島崎町地内		
図面の種類	平面図・標準横断面図		
縮 尺	図示	図面番号	1 / 3
事 業 所 名	津市建設部津北工事事務所		

横断面図(1)

S=1:100

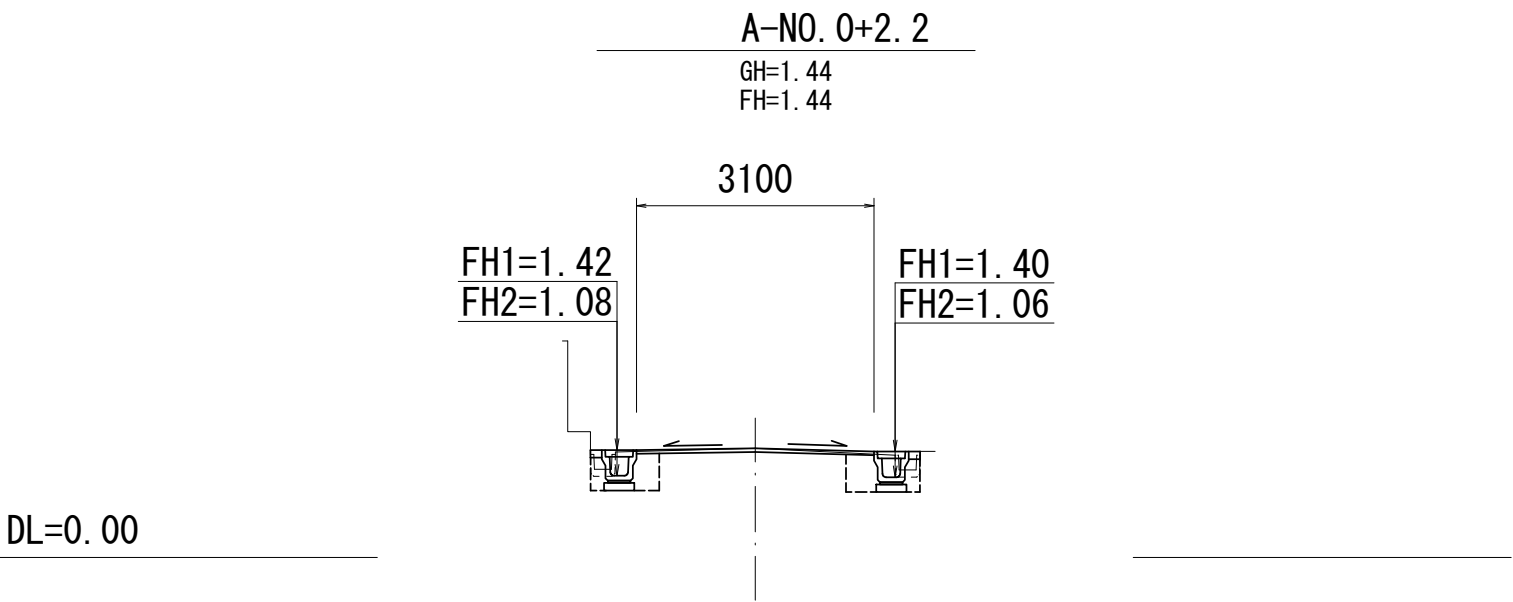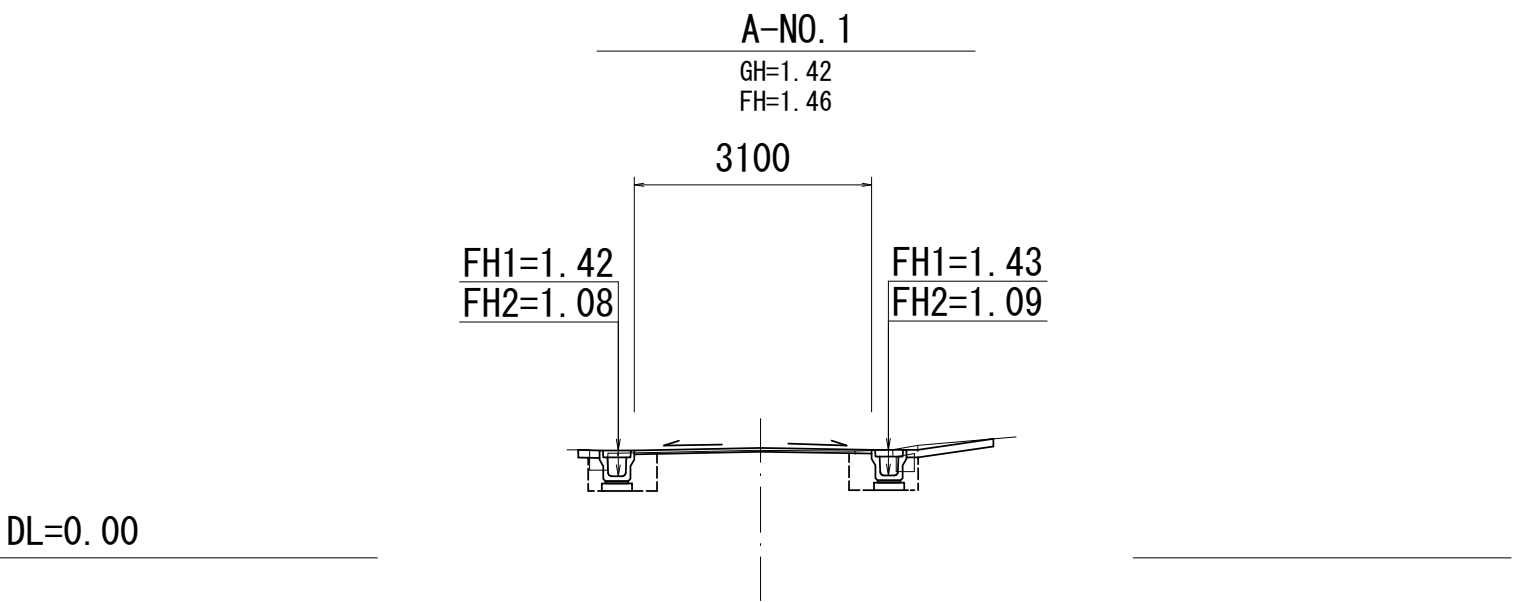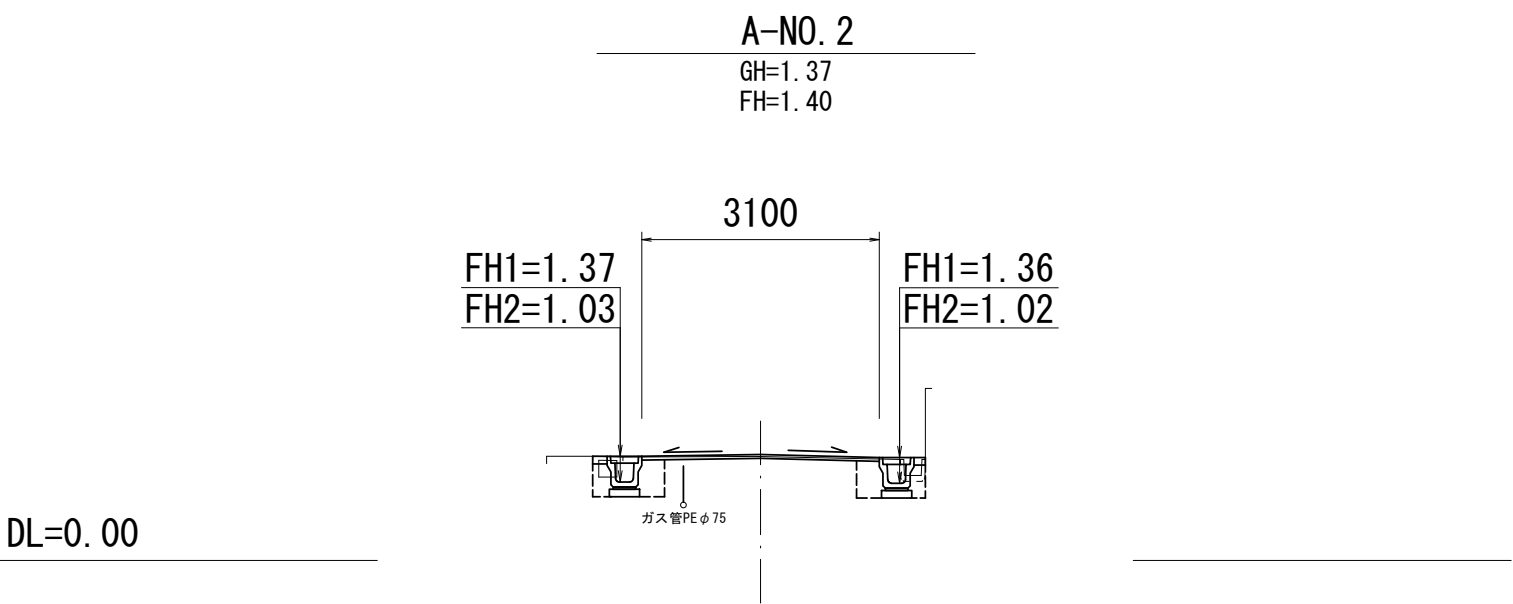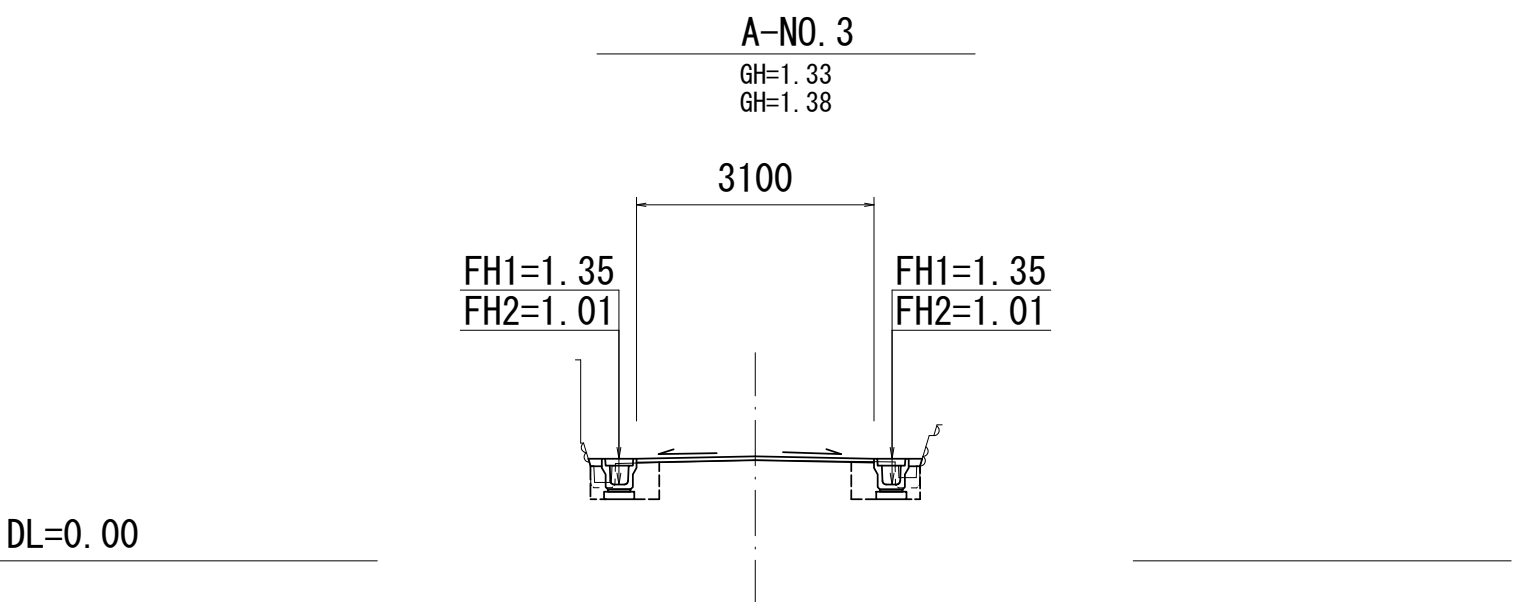

～A-NO. 3+3.0

掘削	土砂	—	m2
床掘り	土砂	0.60	m2
埋戻し	RC-40	0.32	m2
間詰コンクリート	18-8-2588	0.04	m2
表層 全幅	t=5cm	数量計算書参照	
不陸整正	補足材 t=2cm		
舗装版破砕(1)	1次	1.10	m
舗装版破砕(2)	2次	2.50	m
Co構造物取壊し	無筋	—	m2
Co構造物取壊し	鉄筋	0.10	m2

掘削	土砂	—	m2
床掘り	土砂	0.68	m2
埋戻し	RC-40	0.32	m2
間詰コンクリート	18-8-2588	0.04	m2
表層 全幅	t=5cm	数量計算書参照	
不陸整正	補足材 t=2cm		
舗装版破砕(1)	1次	1.10	m
舗装版破砕(2)	2次	2.50	m
Co構造物取壊し	無筋	—	m2
Co構造物取壊し	鉄筋	0.10	m2

掘削	土砂	—	m2
床掘り	土砂	0.63	m2
埋戻し	RC-40	0.32	m2
間詰コンクリート	18-8-2588	0.05	m2
表層 全幅	t=5cm	数量計算書参照	
不陸整正	補足材 t=2cm		
舗装版破砕(1)	1次	1.10	m
舗装版破砕(2)	2次	2.50	m
Co構造物取壊し	無筋	—	m2
Co構造物取壊し	鉄筋	0.14	m2

掘削	土砂	—	m2
床掘り	土砂	0.70	m2
埋戻し	RC-40	0.32	m2
間詰コンクリート	18-8-2588	0.02	m2
表層 全幅	t=5cm	数量計算書参照	
不陸整正	補足材 t=2cm		
舗装版破砕(1)	1次	1.20	m
舗装版破砕(2)	2次	2.50	m
Co構造物取壊し	無筋	—	m2
Co構造物取壊し	鉄筋	0.10	m2

A-NO. 0

0.35



0.16

0.01

1.00

6.70

0.05

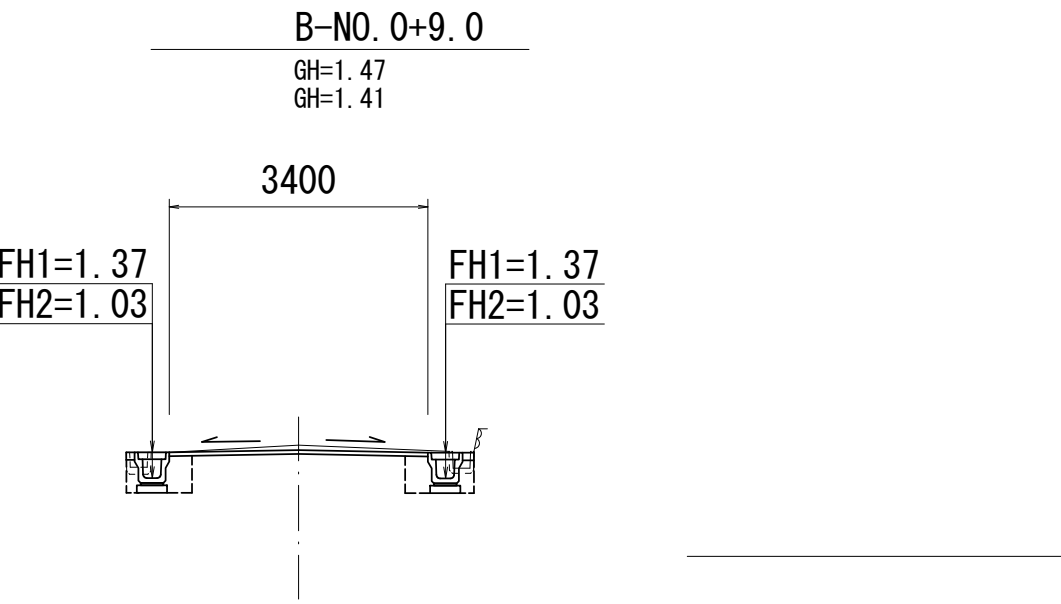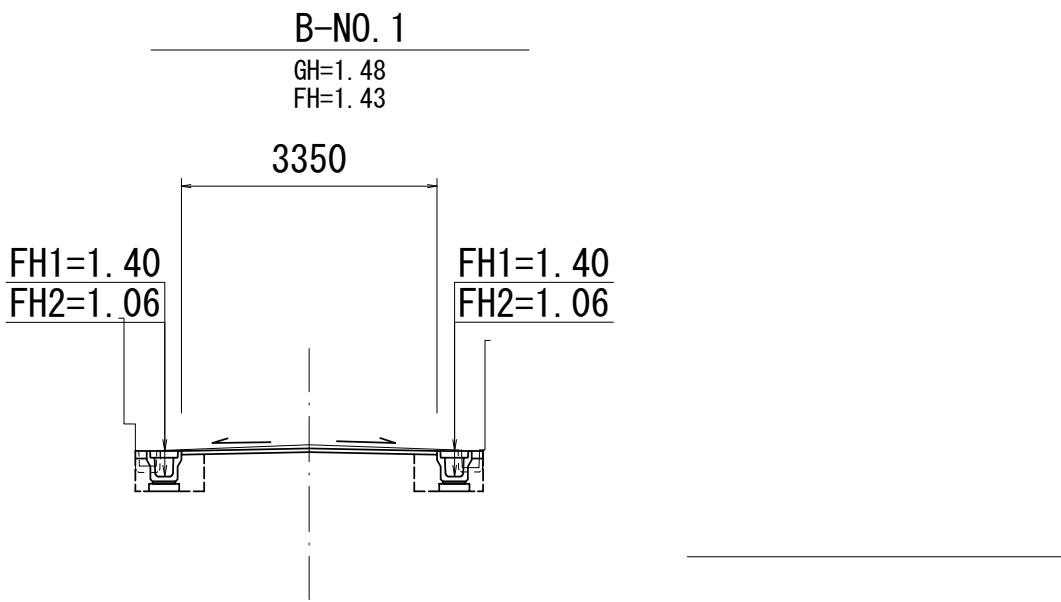

B-NO. 1+2.5～B-NO. 1+8.0

掘削	土砂	—	m2
床掘り	土砂	0.38	m2
埋戻し	RC-40	0.16	m2
間詰コンクリート	18-8-2588	0.01	m2
表層 全幅	t=5cm	数量計算書参照	
不陸整正	補足材 t=2cm		
舗装版破砕(1)	1次	0.60	m
舗装版破砕(2)	2次	数量計算書参照	m
Co構造物取壊し	無筋	—	m2
Co構造物取壊し	鉄筋	0.04	m2

～B-NO. 1+2.5

掘削	土砂	—	m2
床掘り	土砂	0.76	m2
埋戻し	RC-40	0.32	m2
間詰コンクリート	18-8-2588	0.02	m2
表層 全幅	t=5cm	数量計算書参照	
不陸整正	補足材 t=2cm		
舗装版破砕(1)	1次	1.15	m
舗装版破砕(2)	2次	2.80	m
Co構造物取壊し	無筋	—	m2
Co構造物取壊し	鉄筋	0.08	m2

掘削	土砂	—	m2
床掘り	土砂	0.74	m2
埋戻し	RC-40	0.32	m2
間詰コンクリート	18-8-2588	0.02	m2
表層 全幅	t=5cm	数量計算書参照	
不陸整正	補足材 t=2cm		
舗装版破砕(1)	1次	1.15	m
舗装版破砕(2)	2次	2.80	m
Co構造物取壊し	無筋	—	m2
Co構造物取壊し	鉄筋	0.08	m2

B-NO. 0～B-NO. 0+9.0


掘削	土砂	—	m2
床掘り	土砂	0.39	m2
埋戻し	RC-40	0.16	m2
間詰コンクリート	18-8-2588	0.01	m2
表層 全幅	t=5cm	数量計算書参照	
不陸整正	補足材 t=2cm		
舗装版破砕(1)	1次	0.60	m
舗装版破砕(2)	2次	数量計算書参照	m
Co構造物取壊し	無筋	—	m2
Co構造物取壊し	鉄筋	0.04	m2

※この図面はA1サイズを原寸とする。


工 事 名	令和6年度北道縦横第3号 島崎町地内道路改修工事		
施工箇所名	津市島崎町地内		
図面の種類	横断面図		
縮 尺	S=1:100	図面番号	2 / 3
事 業 所 名	津市建設部津北工事事務所		

工 法 図


プレキャストU型側溝 (10)
【縦断面】 S=1:20

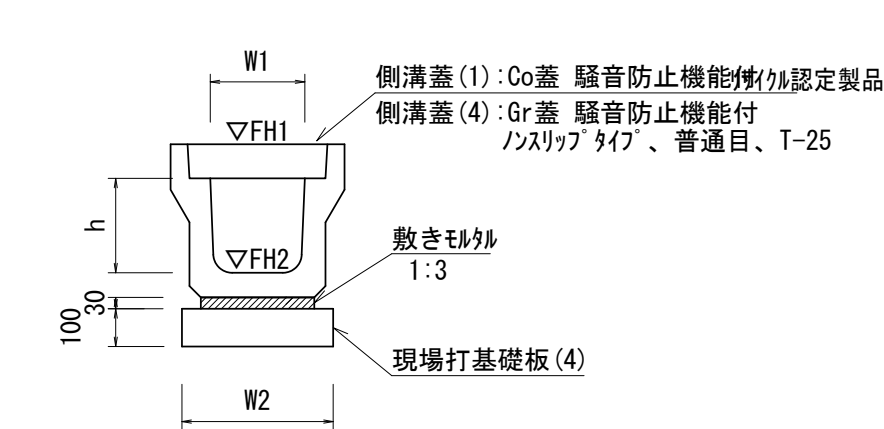

プレキャストU型側溝 (40)
【電柱除け暗渠】 S=1:20

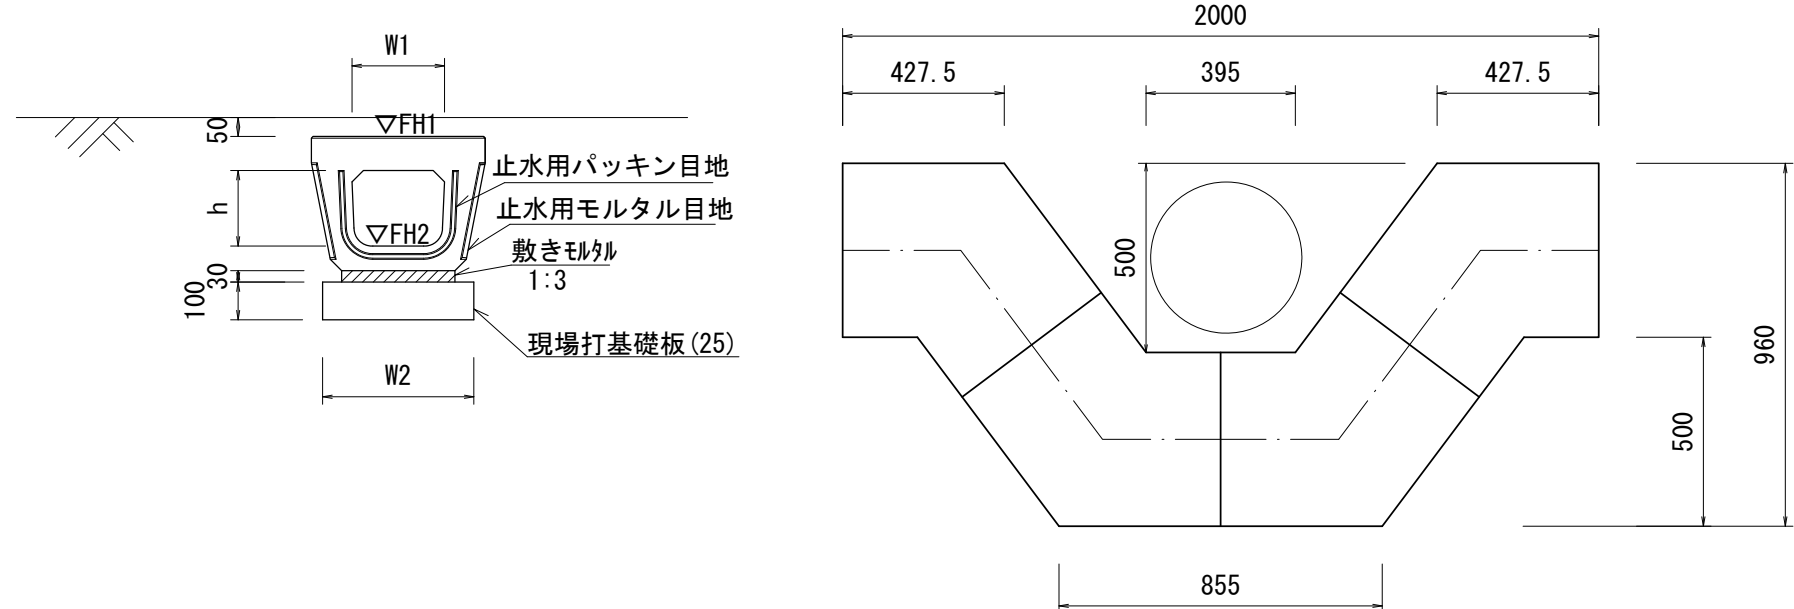

プレキャスト集水樹
【PU樹】 S=1:20

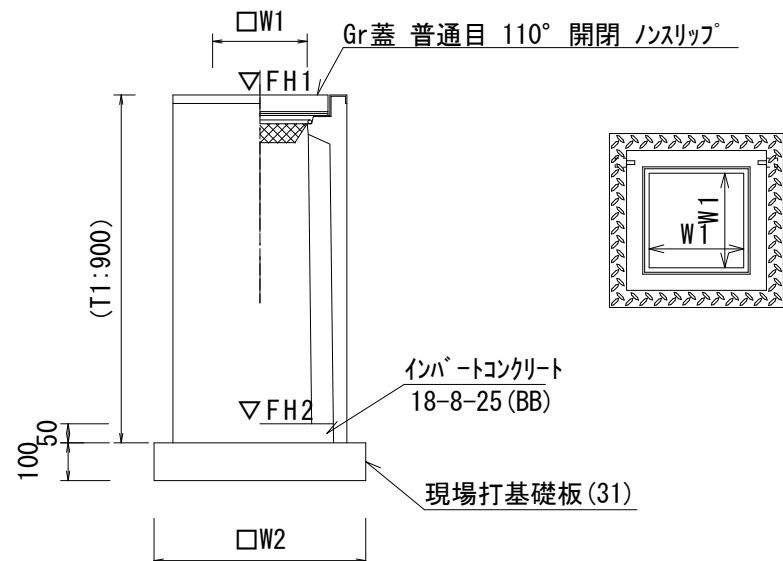

プレキャストU型側溝 (10) 10.0m当たり

名 称	規 格	単 位	数 量			備 考
			(43)			
プレキャストU型側溝	3種	名称	250A			認定製品
		個	5.00			
敷モルタル	1:3	m3	0.09			
現場打基礎板 (4)		枚	5.00			
基面整正		m2	4.00			
h		mm	250			
W1		mm	250			
W2		mm	400			
参考重量		kg	333			製品 1 個当り重量

※グレーチング蓋については、10mに1枚布設すること。


プレキャストU型側溝 (40) 10.0箇所当たり

名 称	規 格	単 位	数 量			備 考
			(40)			
プレキャストU型側溝	電柱よけ暗渠	名称	250用			L=25m/10箇所
		個	40.00			
敷モルタル	1:3	m3	0.23			
現場打基礎板 (25)		枚	20.00			
基面整正		m2	10.00			
h		mm	200			
W1		mm	246			
W2		mm	400			
参考重量		kg	147			製品 1 個当り重量

プレキャスト集水樹 (T1) 10.0箇所当たり

名 称	規 格	単 位	数 量			備 考
			(T1)			
プレキャスト集水樹	250×250×900	個	10.00			PU樹同等品以上
インバートコンクリート	18-8-25 (BB)	m3	0.03			t=50
現場打基礎板 (31)		枚	10.00			
基面整正		m2	3.14			
タイプ			250D			
W1		mm	250			
W2		mm	560			
参考重量		kg	241			製品 1 個当り重量


現場打基礎板 (4) (25) (31)
S=1:20

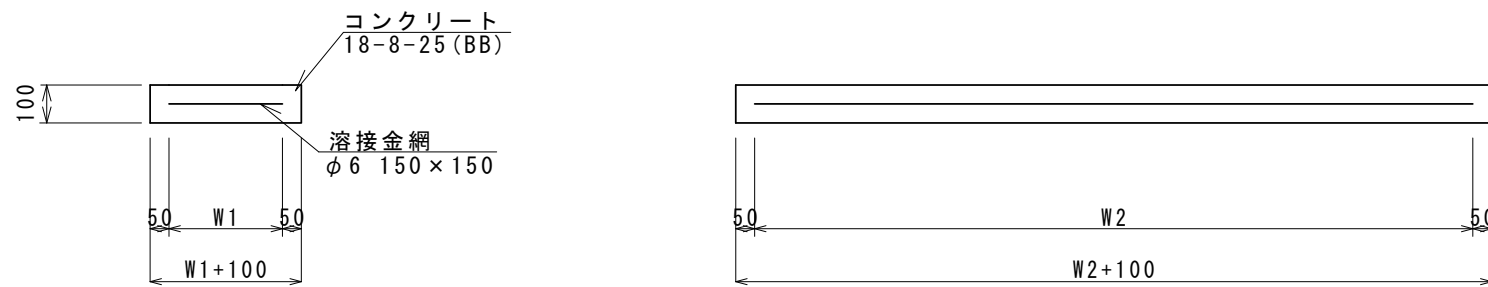

現場打基礎板 (4) (25) (31) 10.0枚当り

名 称	規 格	単 位	数 量			備 考
			(4)	(25)	(31)	
現場打基礎板		枚	10.00	10.00	10.00	
コンクリート	18-8-25 (BB)	m3	0.80	0.50	0.31	
同上型枠		m2	3.00	2.10	1.51	
路盤紙	クラフト紙	m2	8.00	5.00	3.14	
溶接金網	φ6 150×150	m2	5.70	3.45	2.12	
W1		mm	300	300	460	
W2		mm	1900	1150	460	
参考重量		kg	188	118	74	1 枚当り重量

舗 装 工
S=1:20

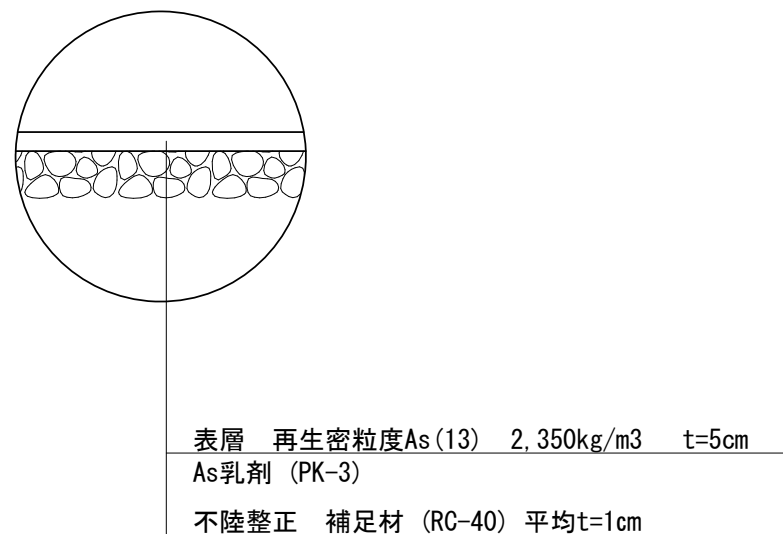

プレキャスト集水樹 (T1) 基準高さ一覧表

測 点	天端高さ ▽FH1	樹底高さ ▽FH2	備 考
A-No. 0+ 8.75 (右)	FH1 = 1.38	FH2 = 0.53	
A-No. 0+12.40 (左)	FH1 = 1.40	FH2 = 0.55	
A-No. 1+12.70 (左)	FH1 = 1.35	FH2 = 0.50	
A-No. 1+13.95 (右)	FH1 = 1.35	FH2 = 0.50	
A-No. 2+13.50 (右)	FH1 = 1.33	FH2 = 0.48	
A-No. 2+17.80 (左)	FH1 = 1.32	FH2 = 0.47	
B-No. 0+ 2.40 (右)	FH1 = 1.35	FH2 = 0.50	

※この図面はA1サイズを原寸とする。

工 事 名	令和6年度北道維債第3号 島崎町地内道路改修工事		
施工箇所名	津市島崎町地内		
図面の種類	工法図		
縮 尺	図示	図面番号	3 / 3
事 業 所 名	津市建設部津北工事事務所		