
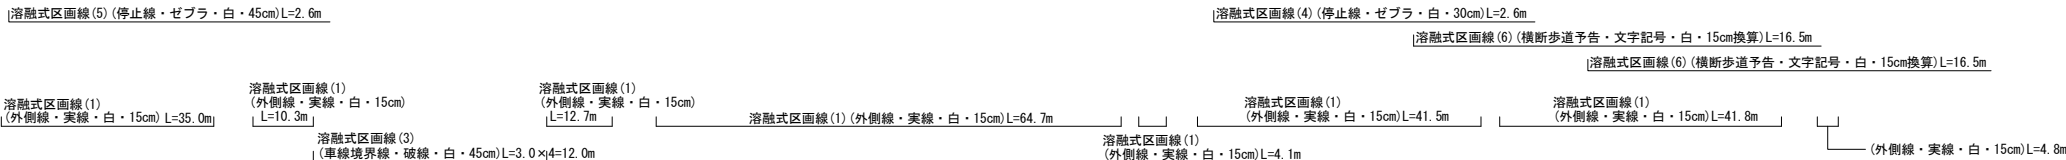
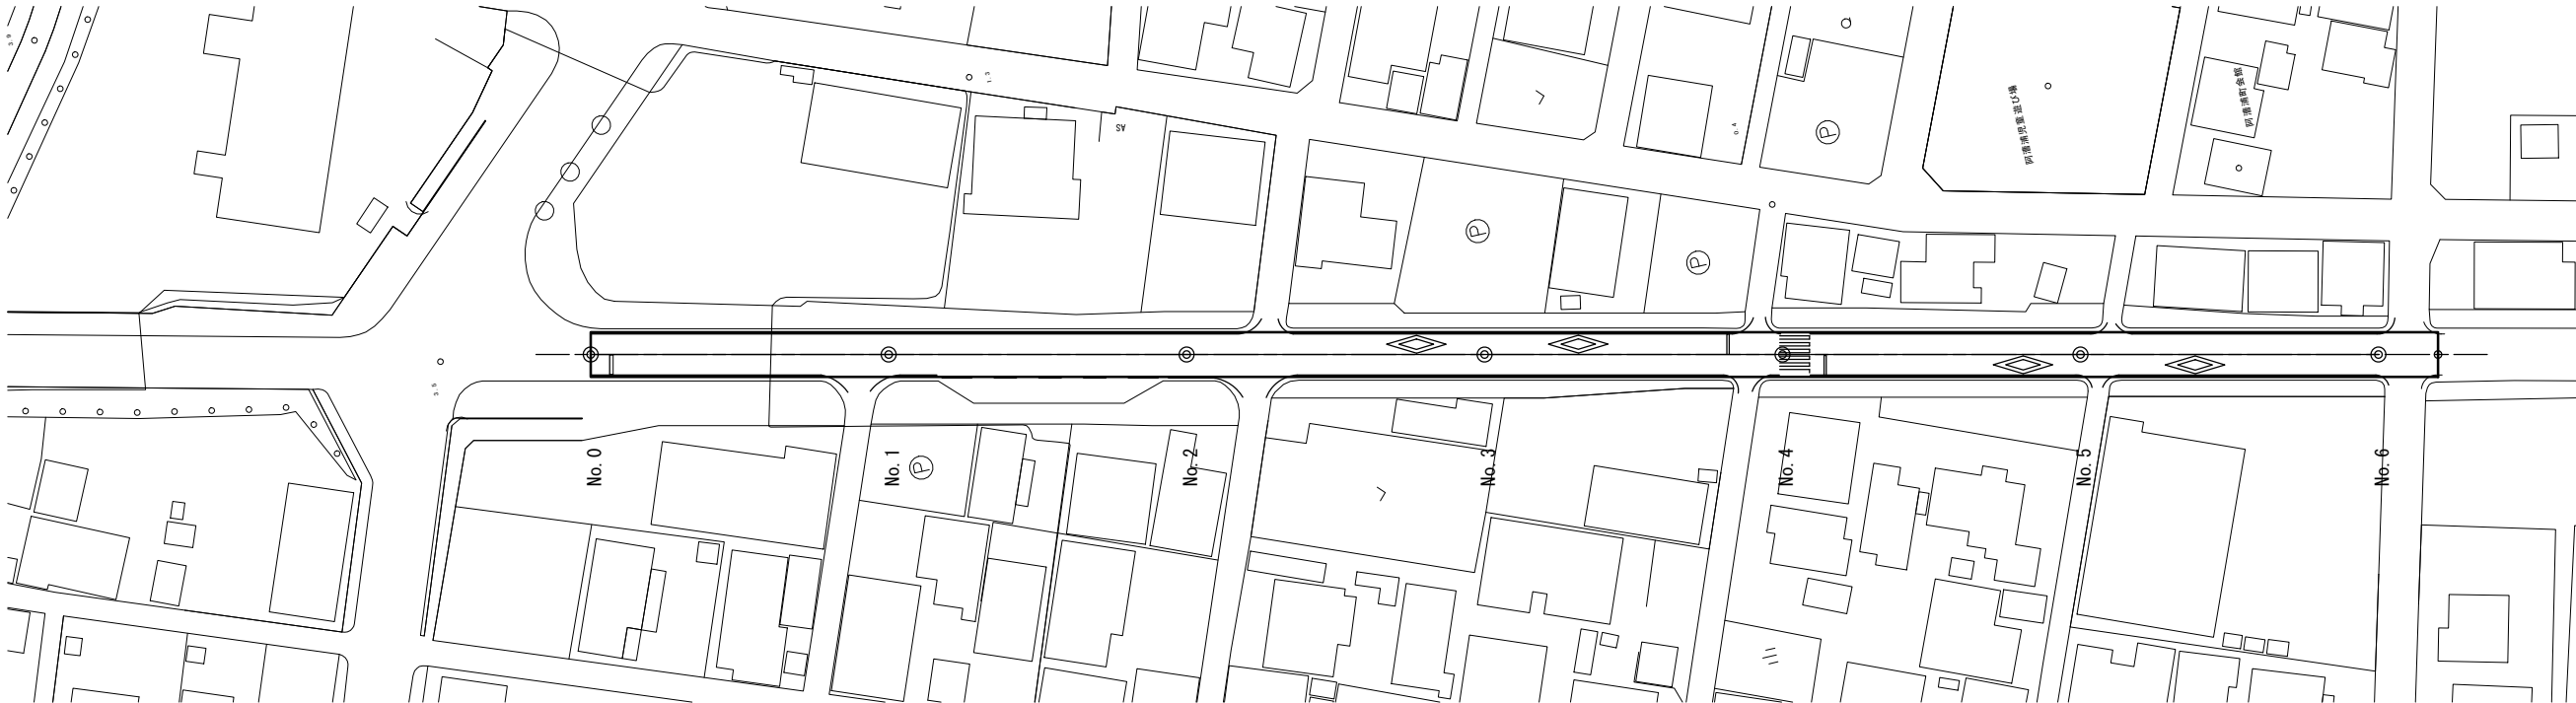


平面図


S=1:1000

表層(再生密粒度アスコン(13) t=5cm A=1488.0m2
基層(再生粗粒度アスコン(20) t=5cm A=1488.0m2
路上路盤再生工(セメント安定処理) t=26cm A=1488.0m2

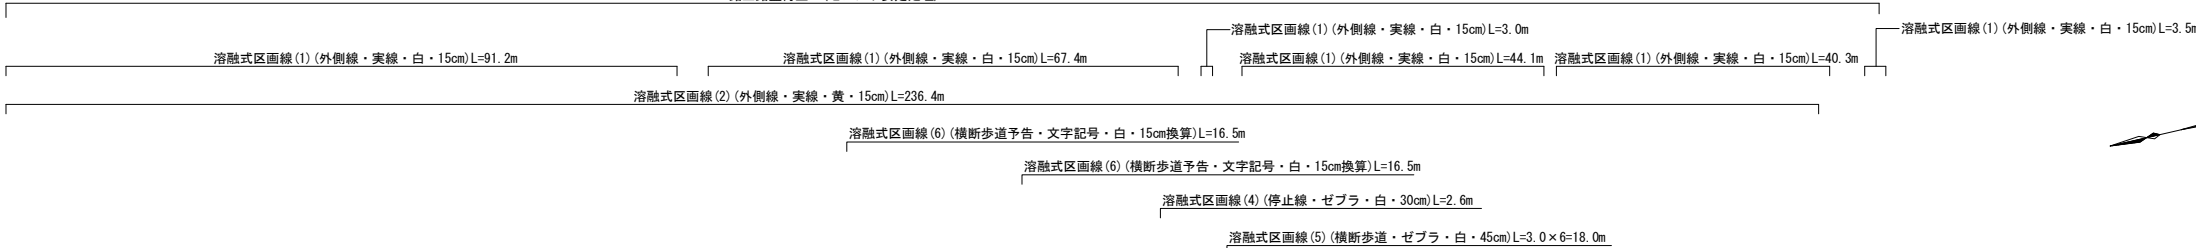

標準断面図


S=1:50

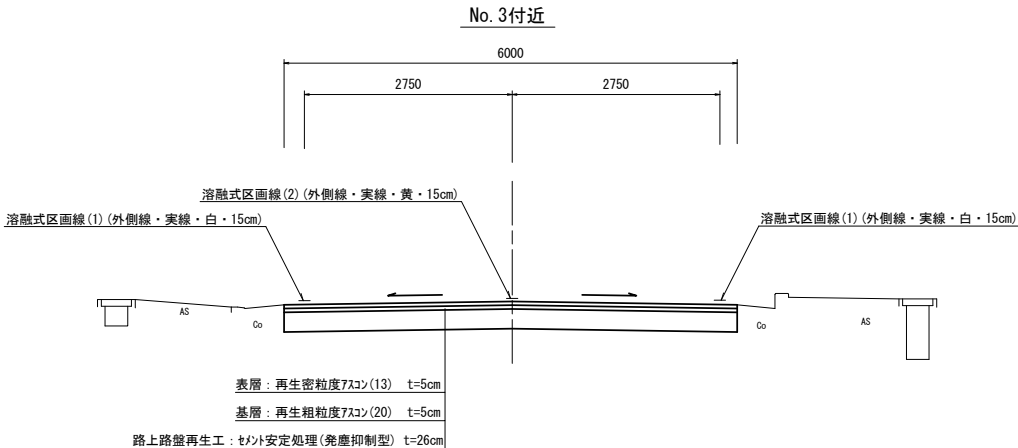

工法図

S=1:20

舗装工

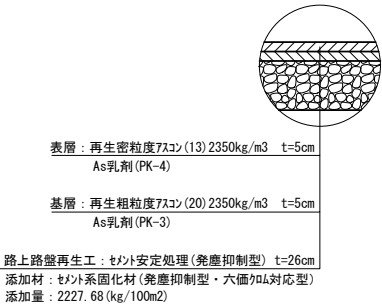

※この図面はA1サイズを原寸とする			
工 事 名	令和6年度北道維持補第7号 塔世橋南郊線道路改良(舗装)工事		
施工箇所名	津市柳山津興及び三重町津興地内		
図面の種類	平面図・標準断面図・工法図		
縮 尺	図示	図面番号	1 / 1
事 業 所 名	津市建設部津北工事事務所		