


平 面 図

S=1:100

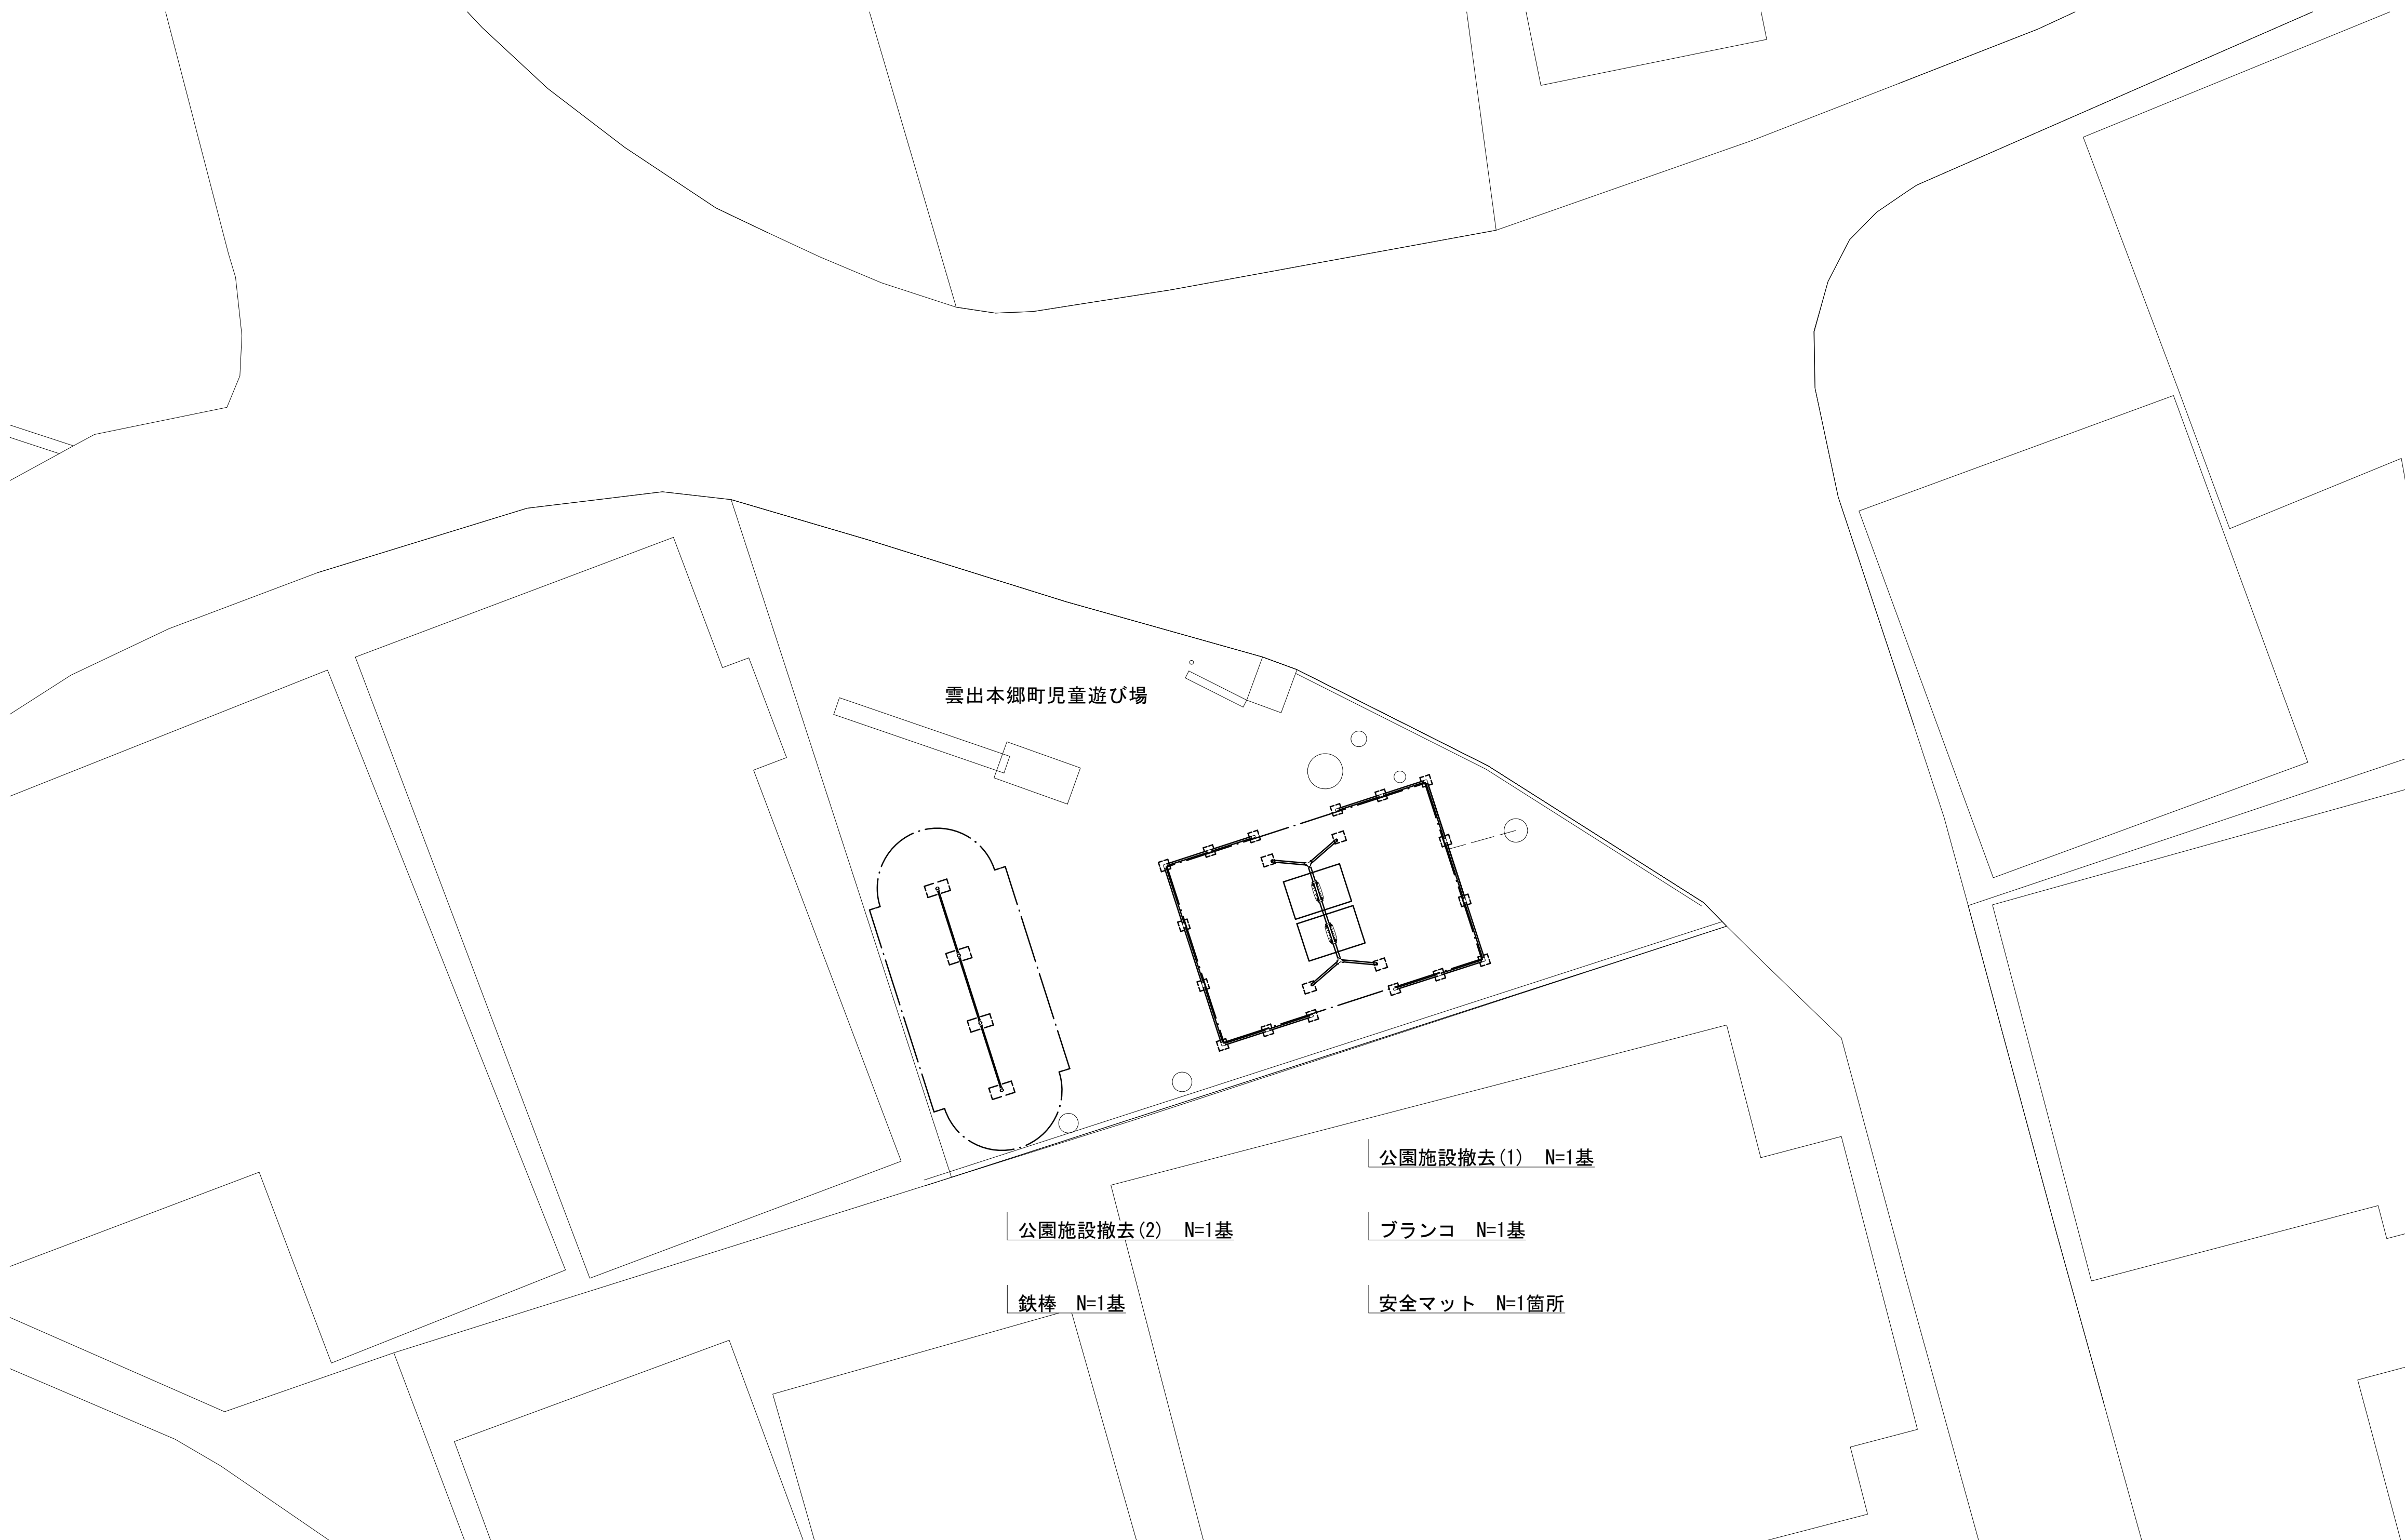


※本図面はA1サイズを原寸とする。

工 事 名	令和6年度南公園補第3号 雲出本郷町児童遊び場整備工事		
施工箇所名	津市雲出本郷町地内		
図面の種類	平 面 図		
縮 尺	S=1:100	図面番号	1/4
事 業 所 名	津市建設部津南工事事務所		


各種構造図(1/3)

2連ブランコ(境界柵)詳細図
SW-11 (FE-41) 同等品以上

平面図
S=1:30

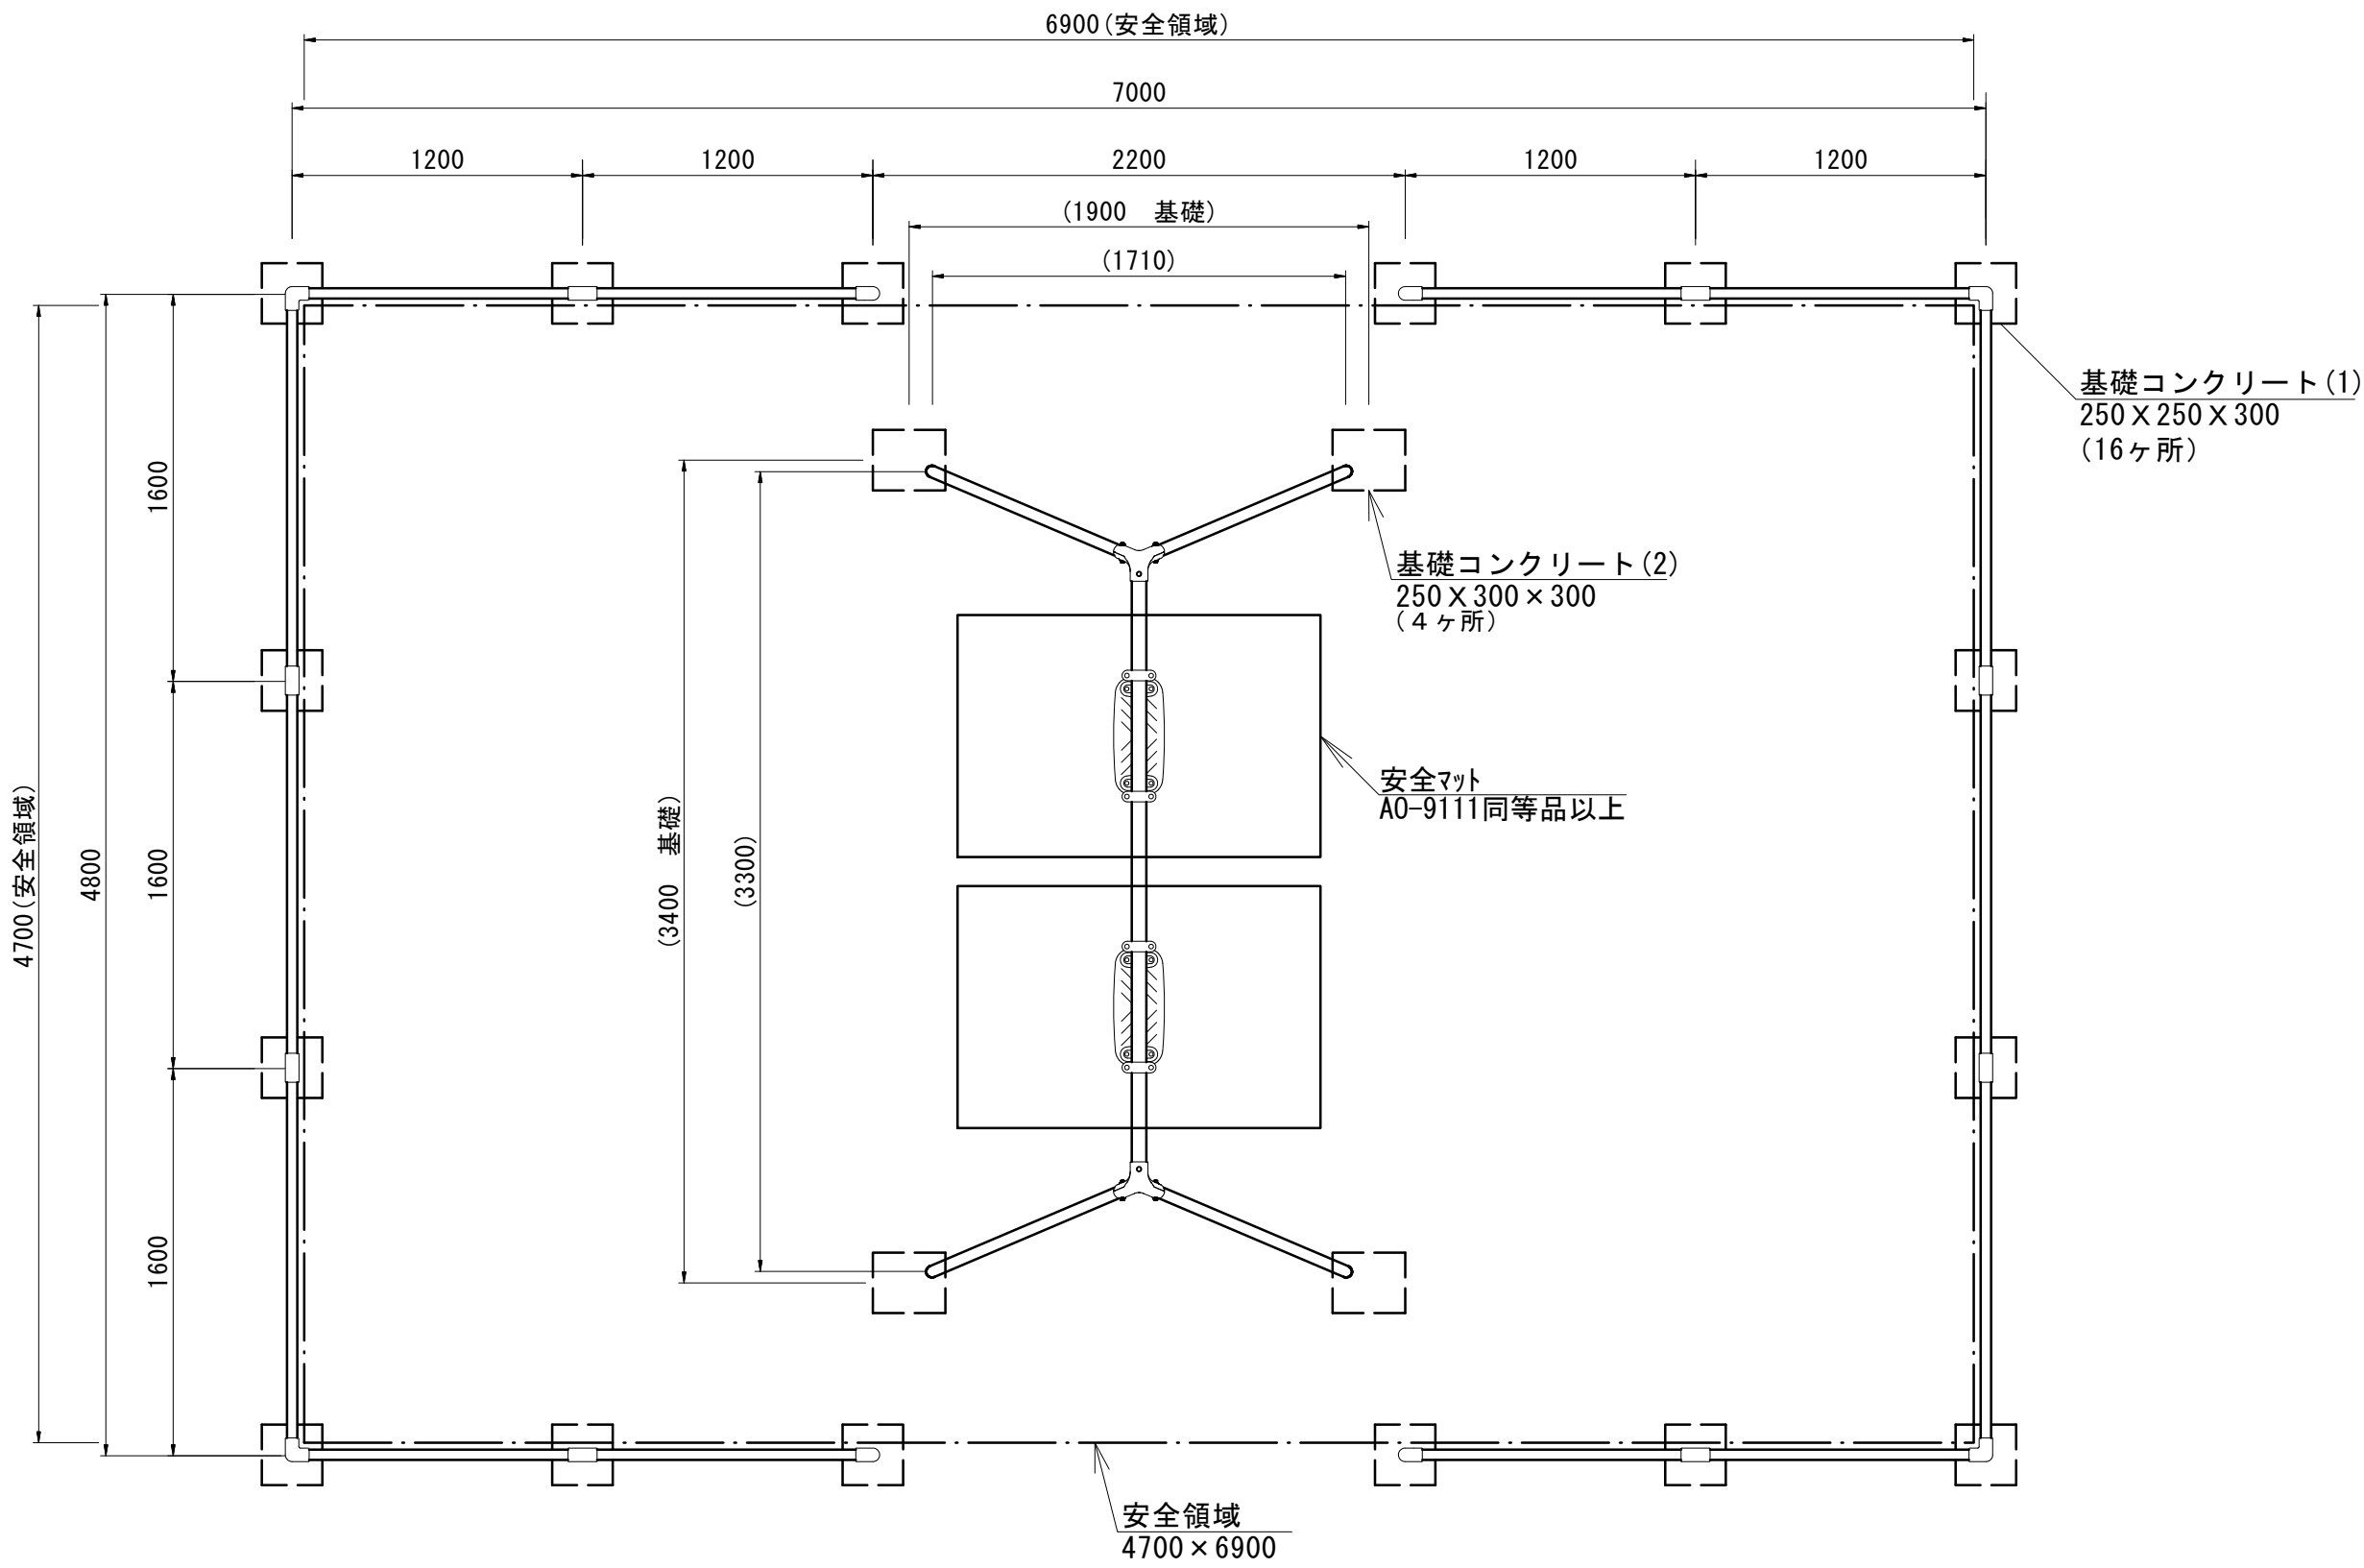


基礎コンクリート(1)
S=1:15

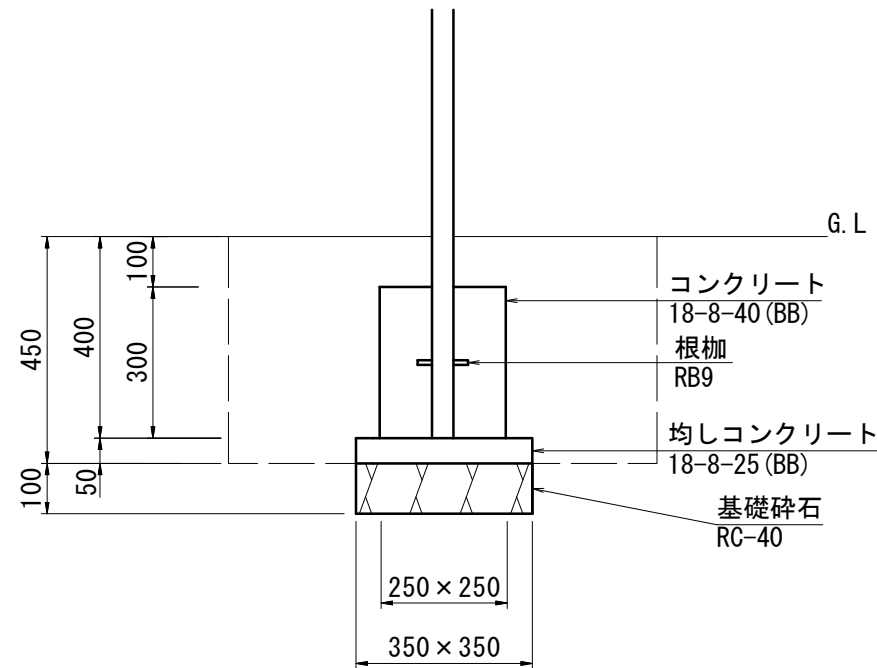

基礎コンクリート(1)					10基当たり
名 称	規 格	単位	数量	摘要	
コンクリート	18-8-40 (BB)	m3	0.19		
型枠		m2	3.00		
均しコンクリート	18-8-25 (BB)	m3	0.06		
均し型枠		m2	0.70		
基礎砕石	RC-40 t=10cm	m2	1.23		
基面整正		m2	1.23		

作業土工					10基当たり
名 称	規 格	単位	数量	摘要	
床掘り	土砂	m3	3.37		
埋戻し	流用土	m3	3.00		


基礎コンクリート(2)
S=1:15

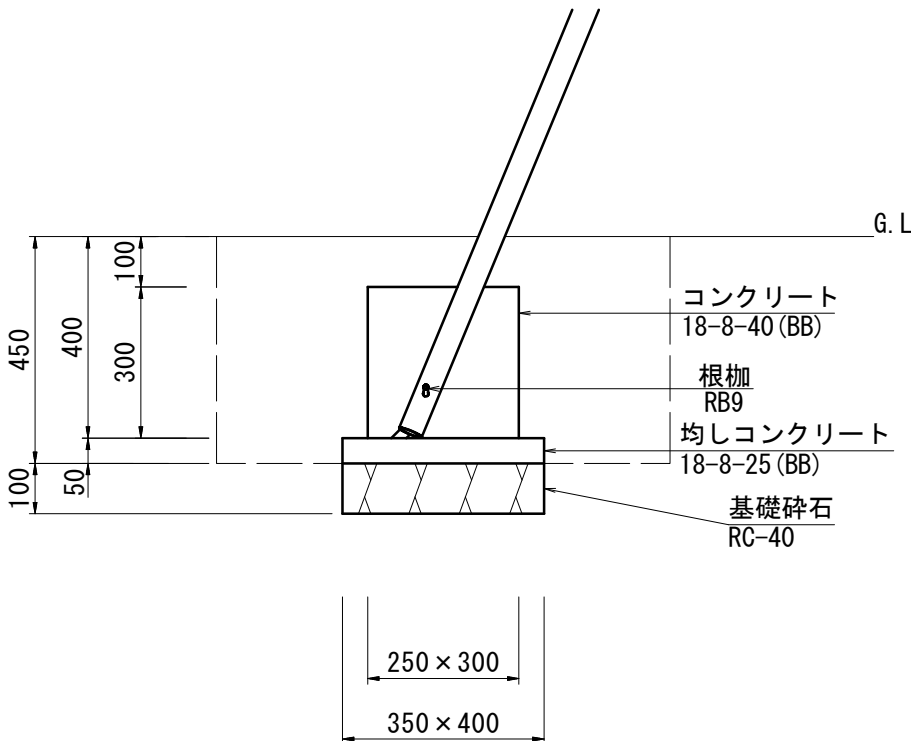

基礎コンクリート(2)					10基当たり
名 称	規 格	単位	数量	摘要	
コンクリート	18-8-40 (BB)	m3	0.23		
型枠		m2	3.30		
均しコンクリート	18-8-25 (BB)	m3	0.07		
均し型枠		m2	0.75		
基礎砕石	RC-40 t=10cm	m2	1.40		
基面整正		m2	1.40		


作業土工					10基当たり
名 称	規 格	単位	数量	摘要	
床掘り	土砂	m3	3.58		
埋戻し	流用土	m3	3.15		

側面図
S=1:30

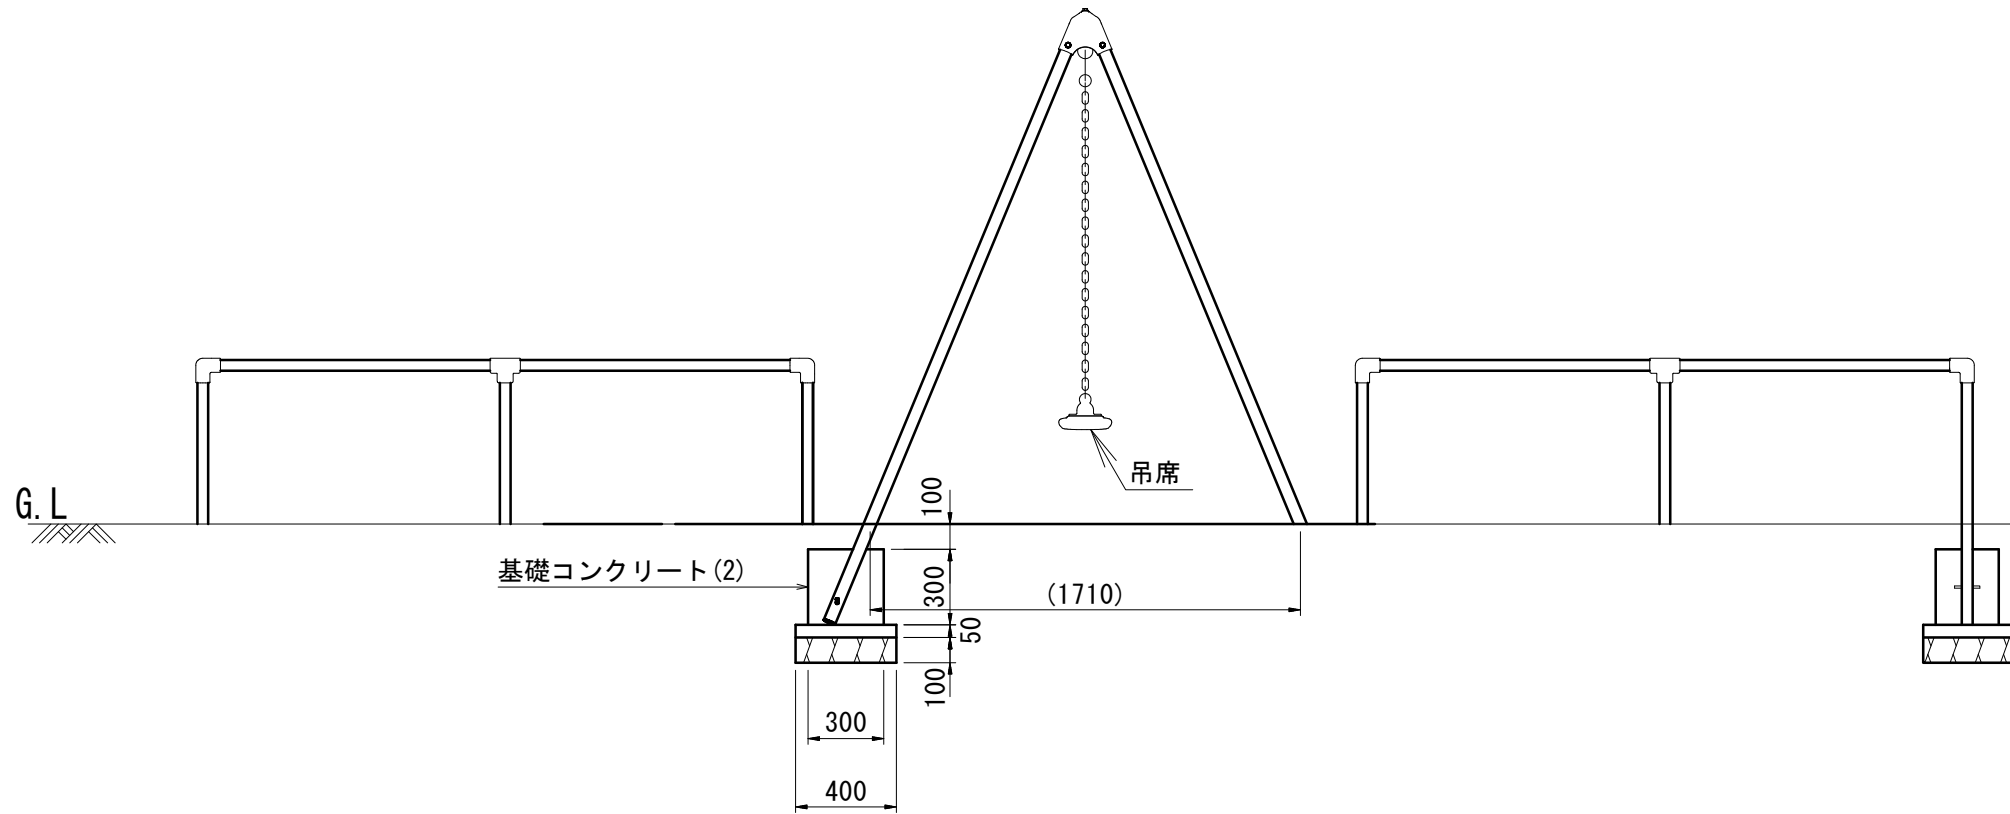


2連ブランコ(境界柵)					1基当たり
名 称	規 格	単位	数量	摘要	
2 連 ブ ラ ン コ	2連 H=2.0m	基	1.00	SW-11同等品以上	
2 連 ブ ラ ン コ 境 界 柵	閉塞型 両面	基	1.00	FE-41同等品以上	
基礎コンクリート(1)	250 × 250 × H300	基	16.00		
基礎コンクリート(2)	250 × 300 × H300	基	4.00		

正面図
S=1:30

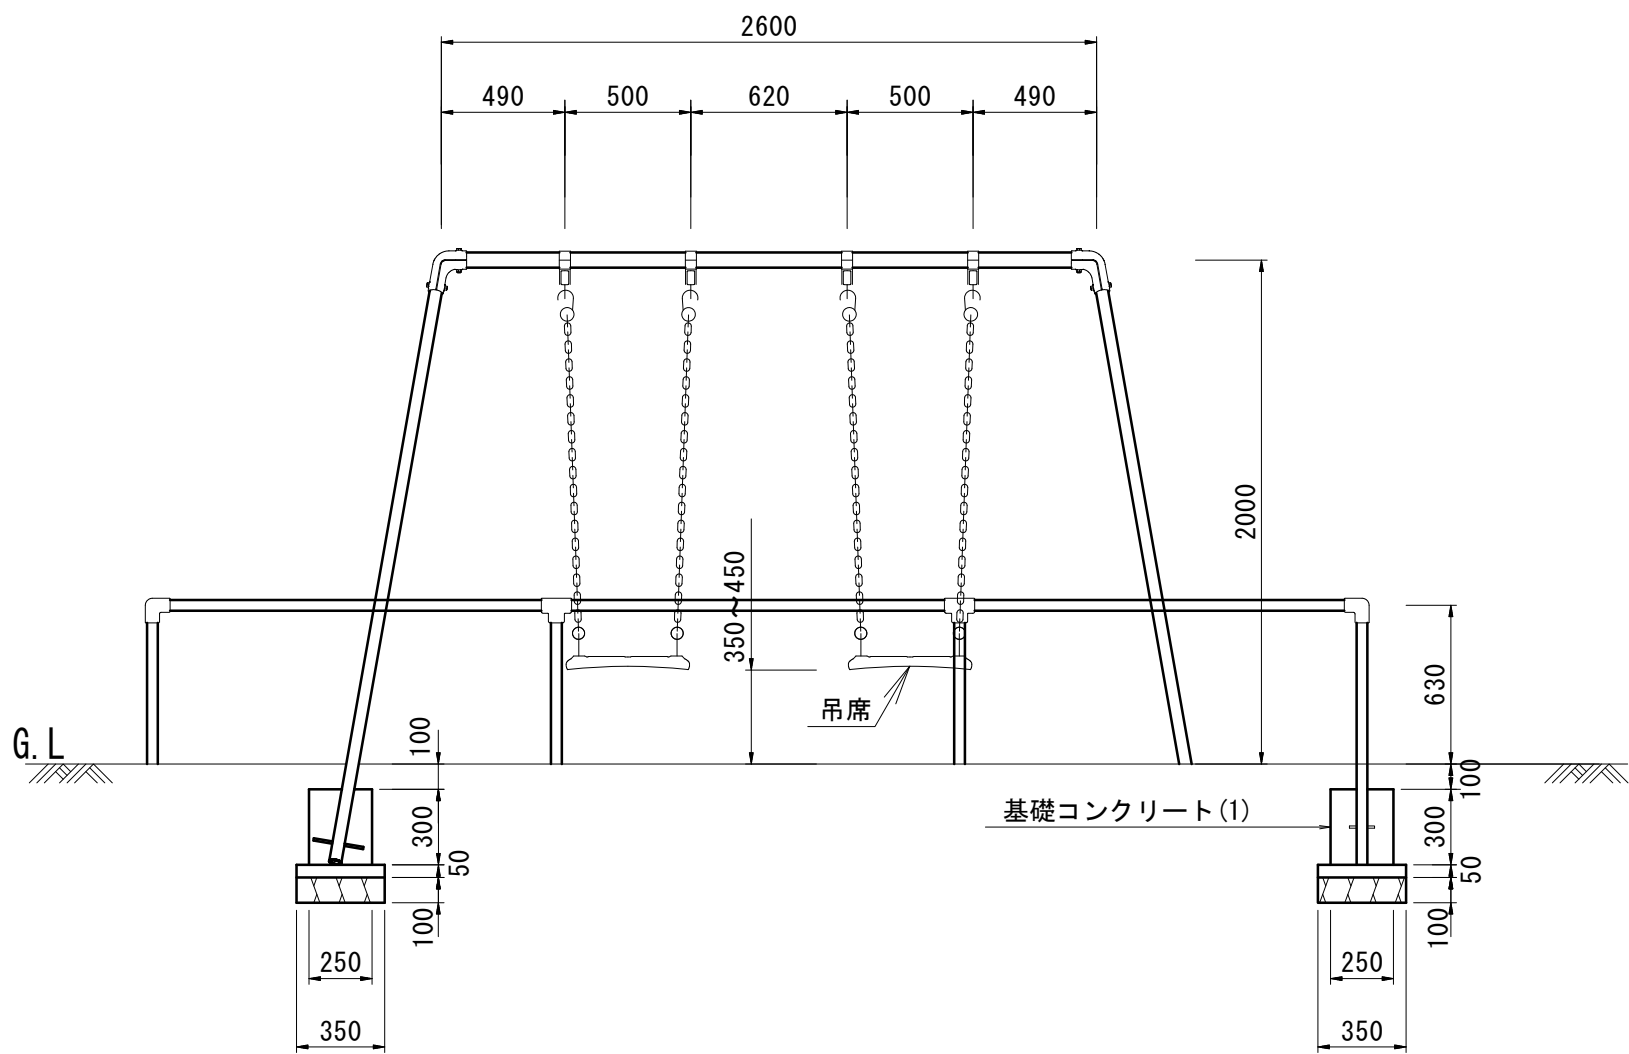

吊床詳細図
S=1:5

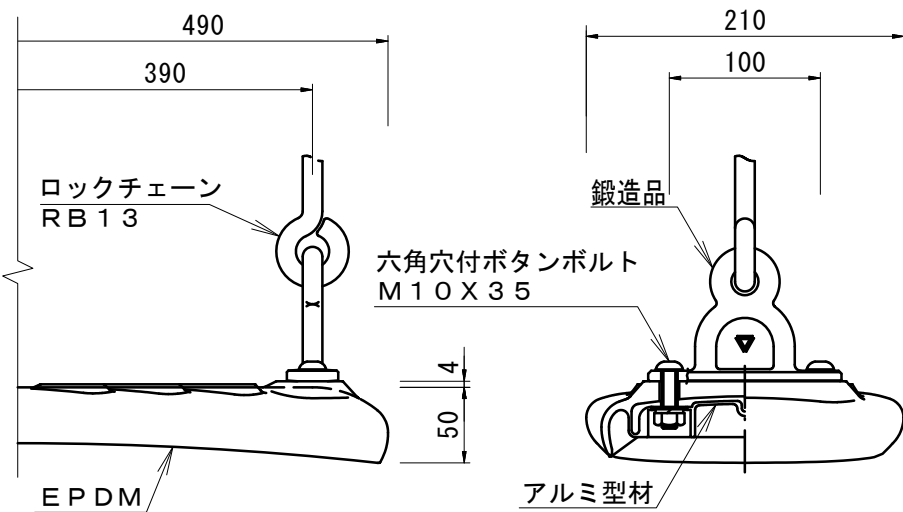


※本図面はA1サイズを原寸とする。

工 事 名	令和6年度南公園補第3号 雲出本郷町児童遊び場整備工事		
施工箇所名	津市雲出本郷町地内		
図面の種類	各種構造図(1/3)		
縮 尺	図示	図面番号	2/4
事 業 所 名	津市建設部津南工事事務所		


各種構造図 (2/3)

3 間中鉄棒詳細図
BR-23同等品以上

平 面 図
S=1:20

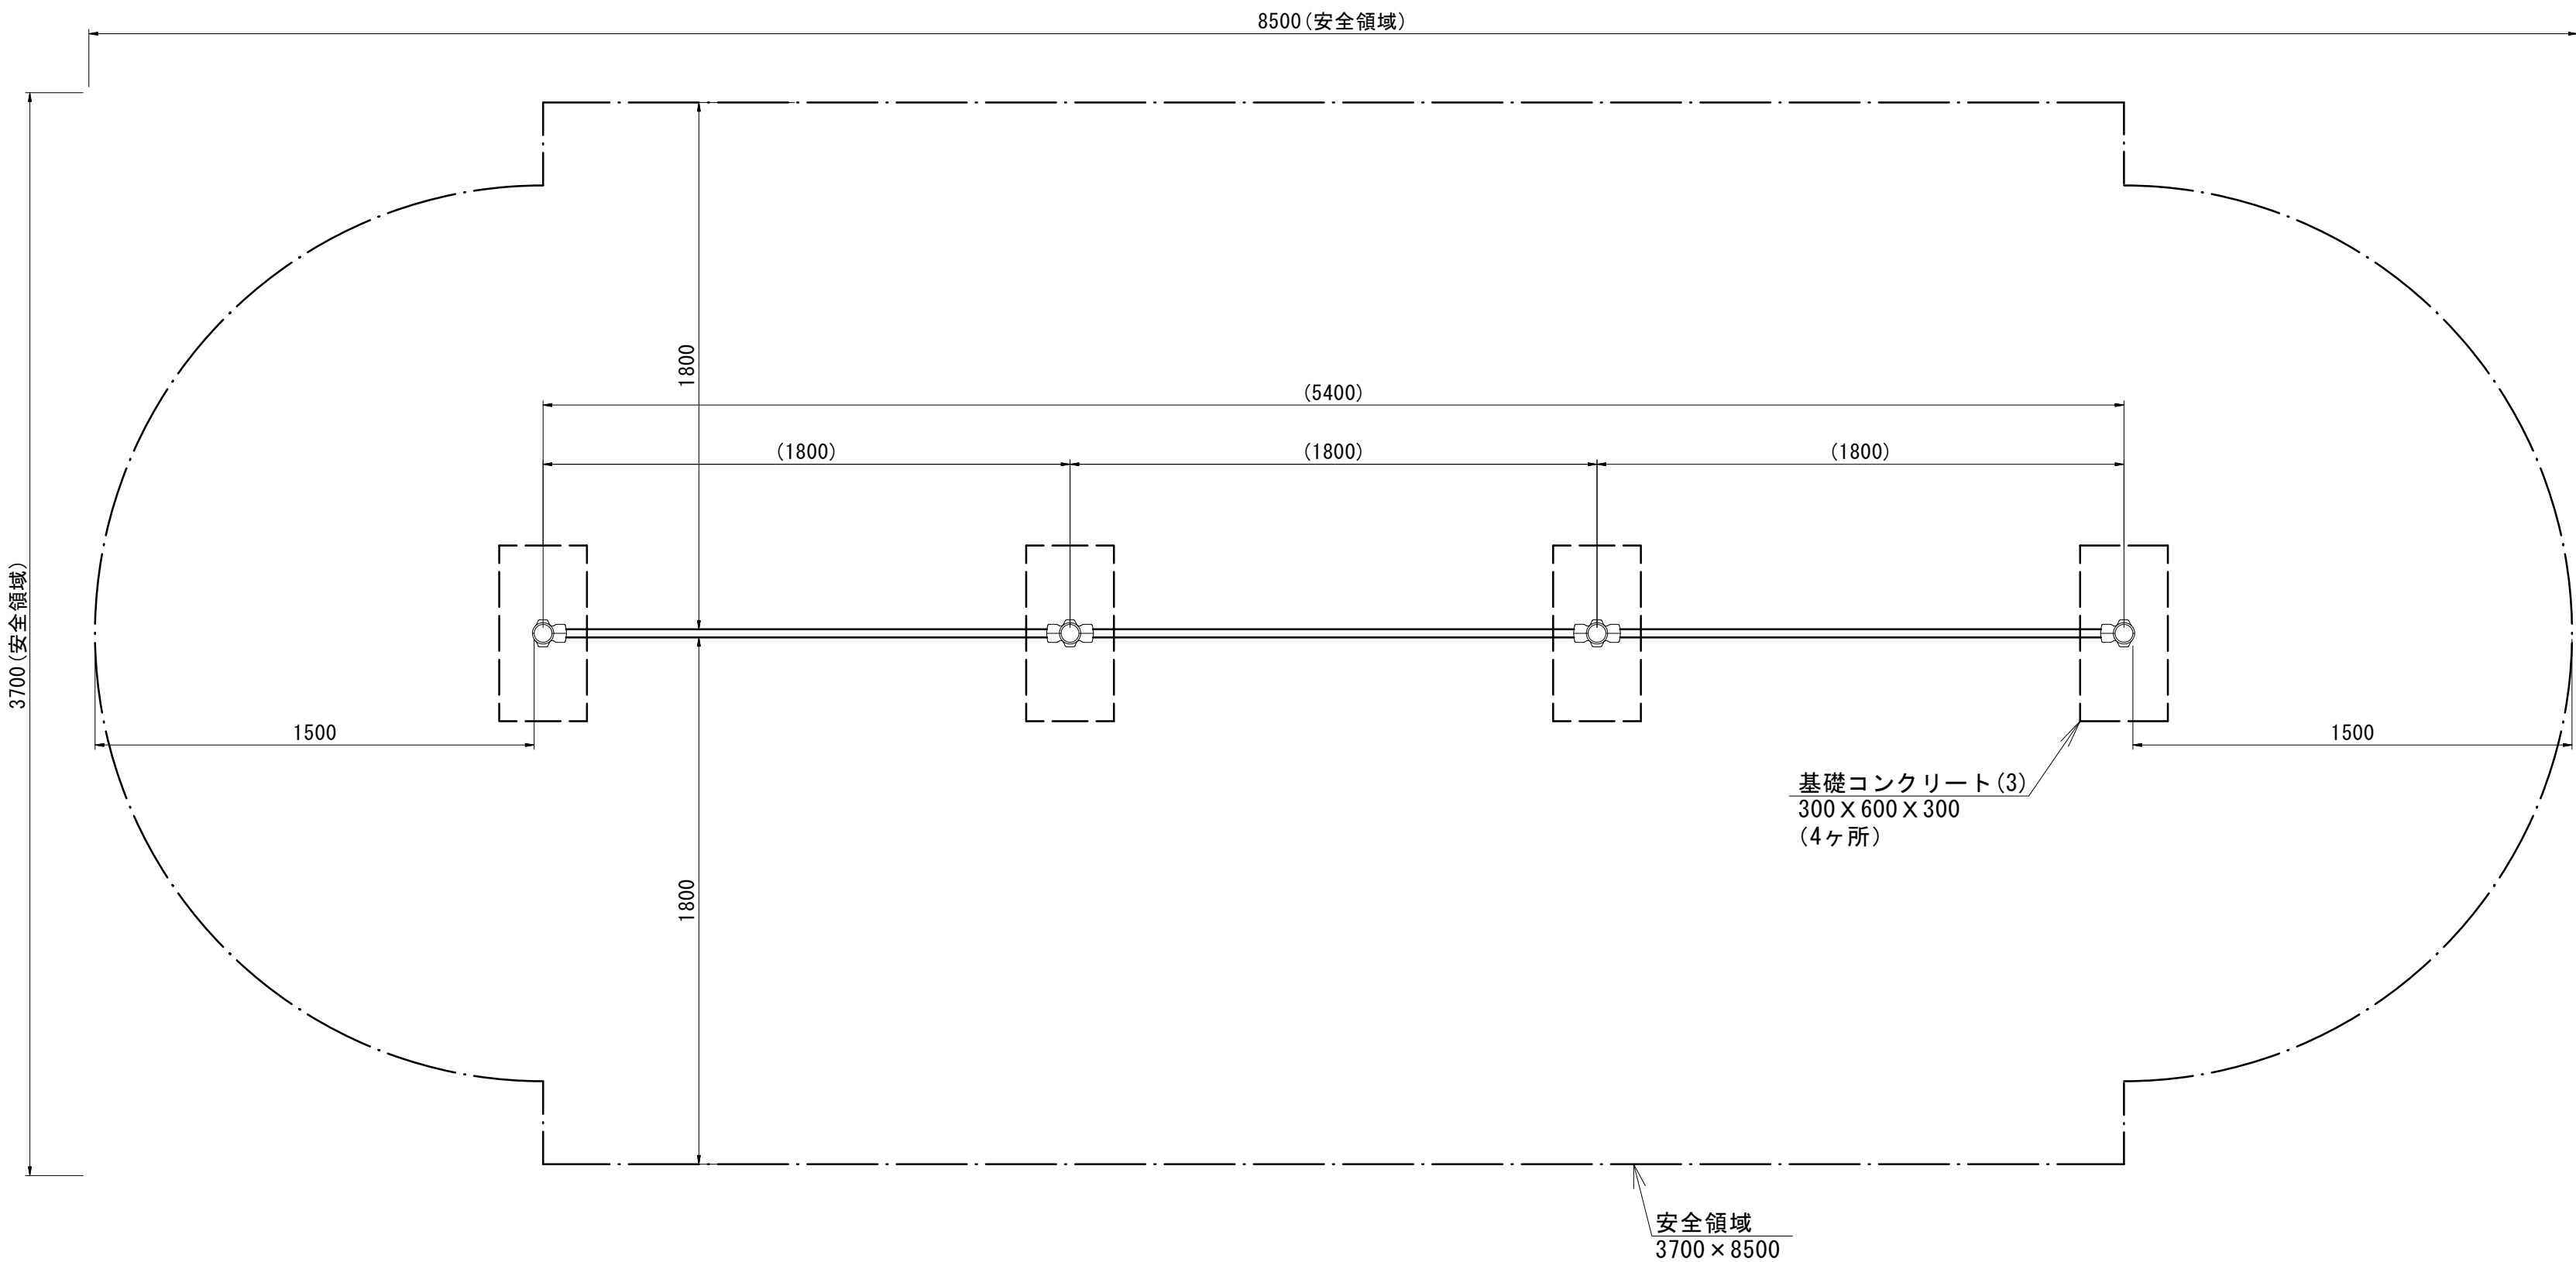


基礎コンクリート (3)
S=1:10

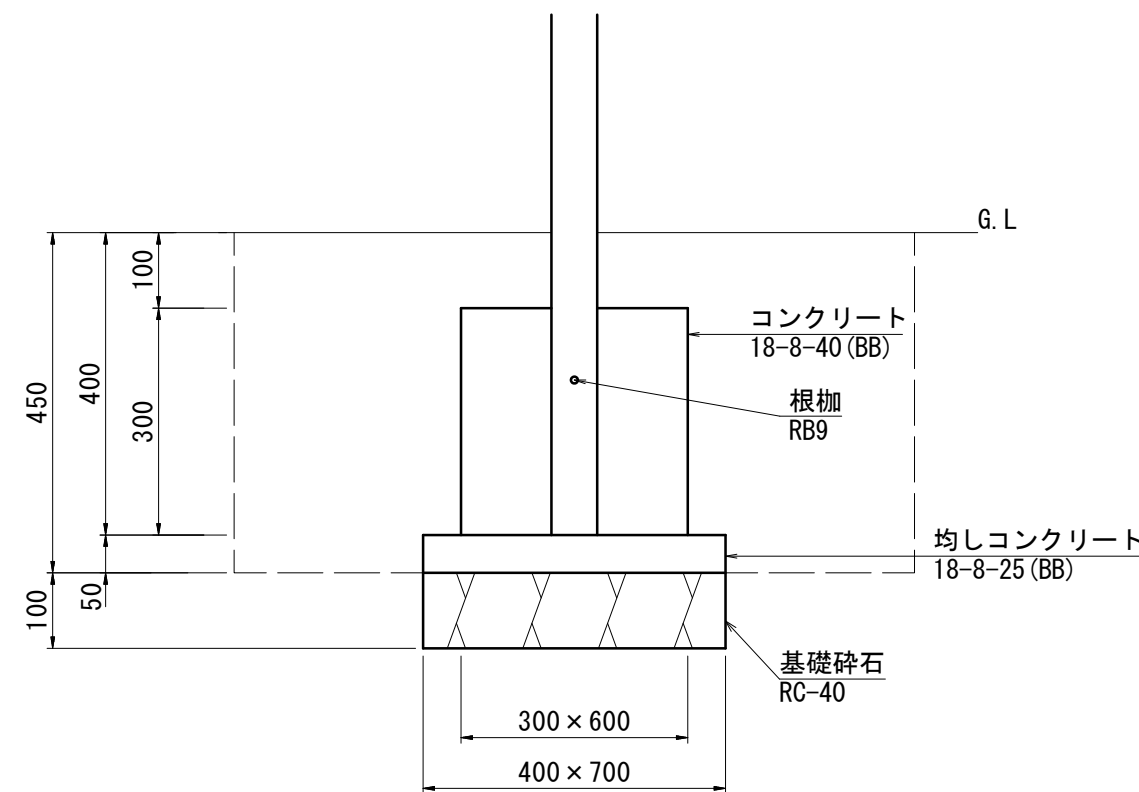


基礎コンクリート (3)					10基当り
名 称	規 格	単位	数量	摘要	
コンクリート	18-8-40 (BB)	m3	0.54		
型枠		m2	5.40		
均しコンクリート	18-8-25 (BB)	m3	0.14		
均し型枠		m2	1.10		
基礎碎石	RC-40 t=10cm	m2	2.80		
基面整正		m2	2.80		

作業土工					10基当り
名 称	規 格	単位	数量	摘要	
床掘り	土砂	m3	5.14		
埋戻し	流用土	m3	4.18		


正 面 図
S=1:20

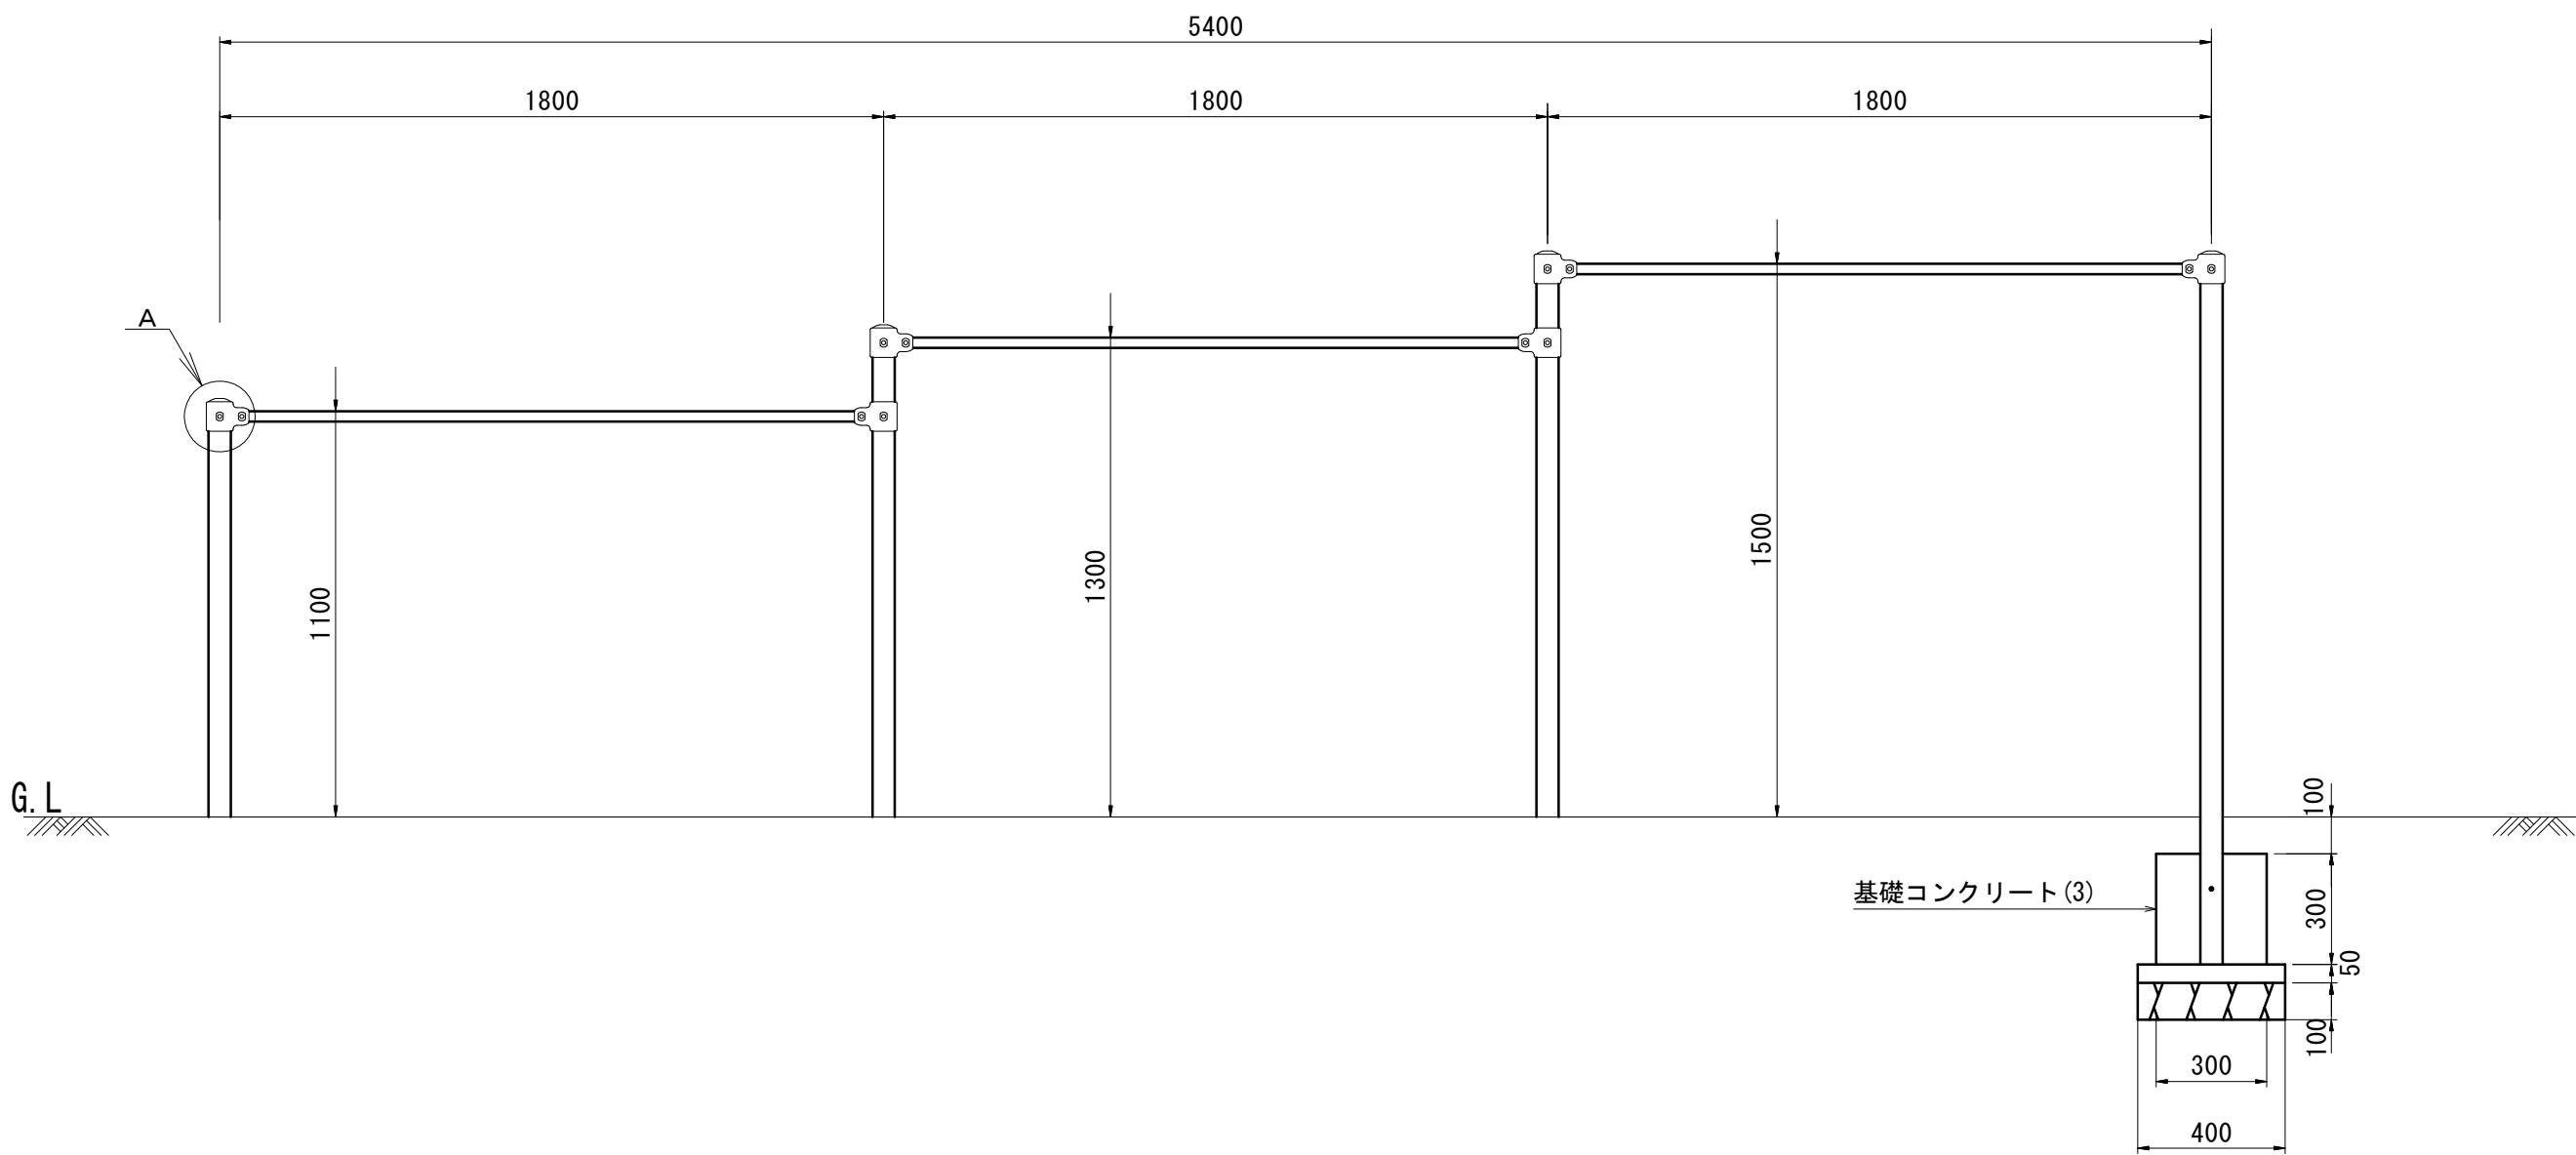

側 面 図
S=1:20

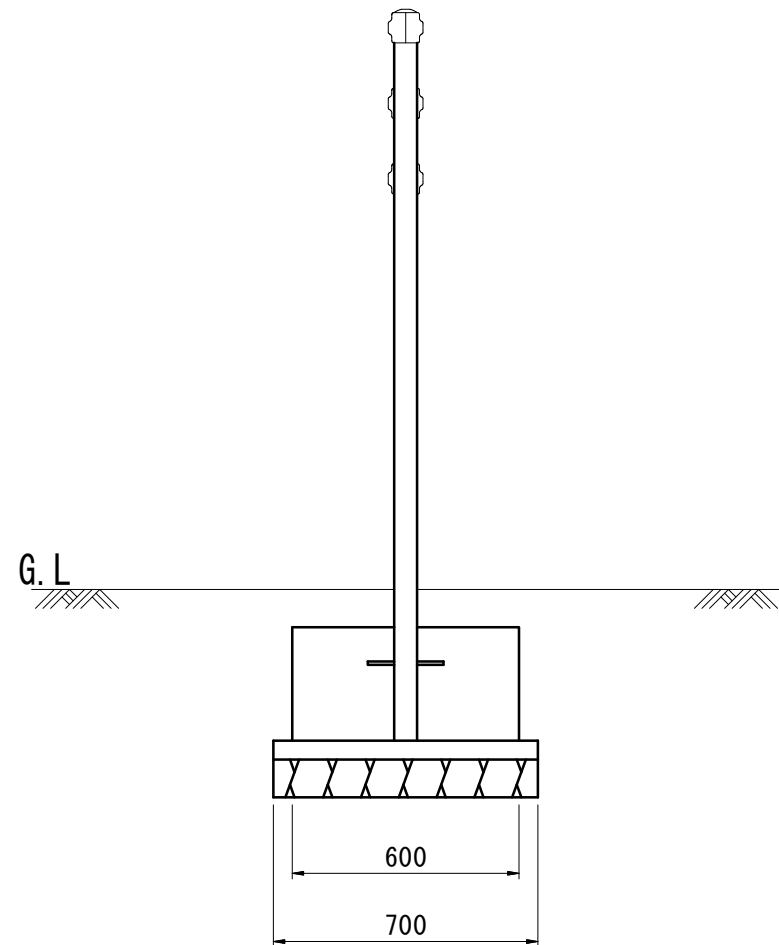

A 部 詳 細 図
S=1:5

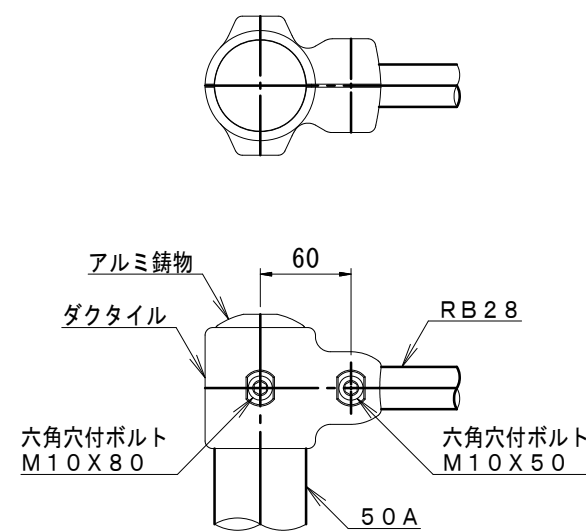

3 間中鉄棒					1基当り
名 称	規 格	単位	数量	摘 要	
3 間 中 鉄 棒	3間中鉄棒	基	1.00	BR-23同等品以上	
基 礎 コ ン ク リ ー ト (3)	300 x 600 x H300	基	4.00		

※本図面はA1サイズを原寸とする。


工 事 名	令和 6 年度南公園補第 3 号 雲出本郷町児童遊び場整備工事		
施工箇所名	津市雲出本郷町地内		
図面の種類	各種構造図 (2/3)		
縮 尺	図示	図面番号	3/4
事 業 所 名	津市建設部津南工事事務所		

各種構造図 (4/4)


S=1:5

ラバークッションマット
A0-9111同等品以上

平面図

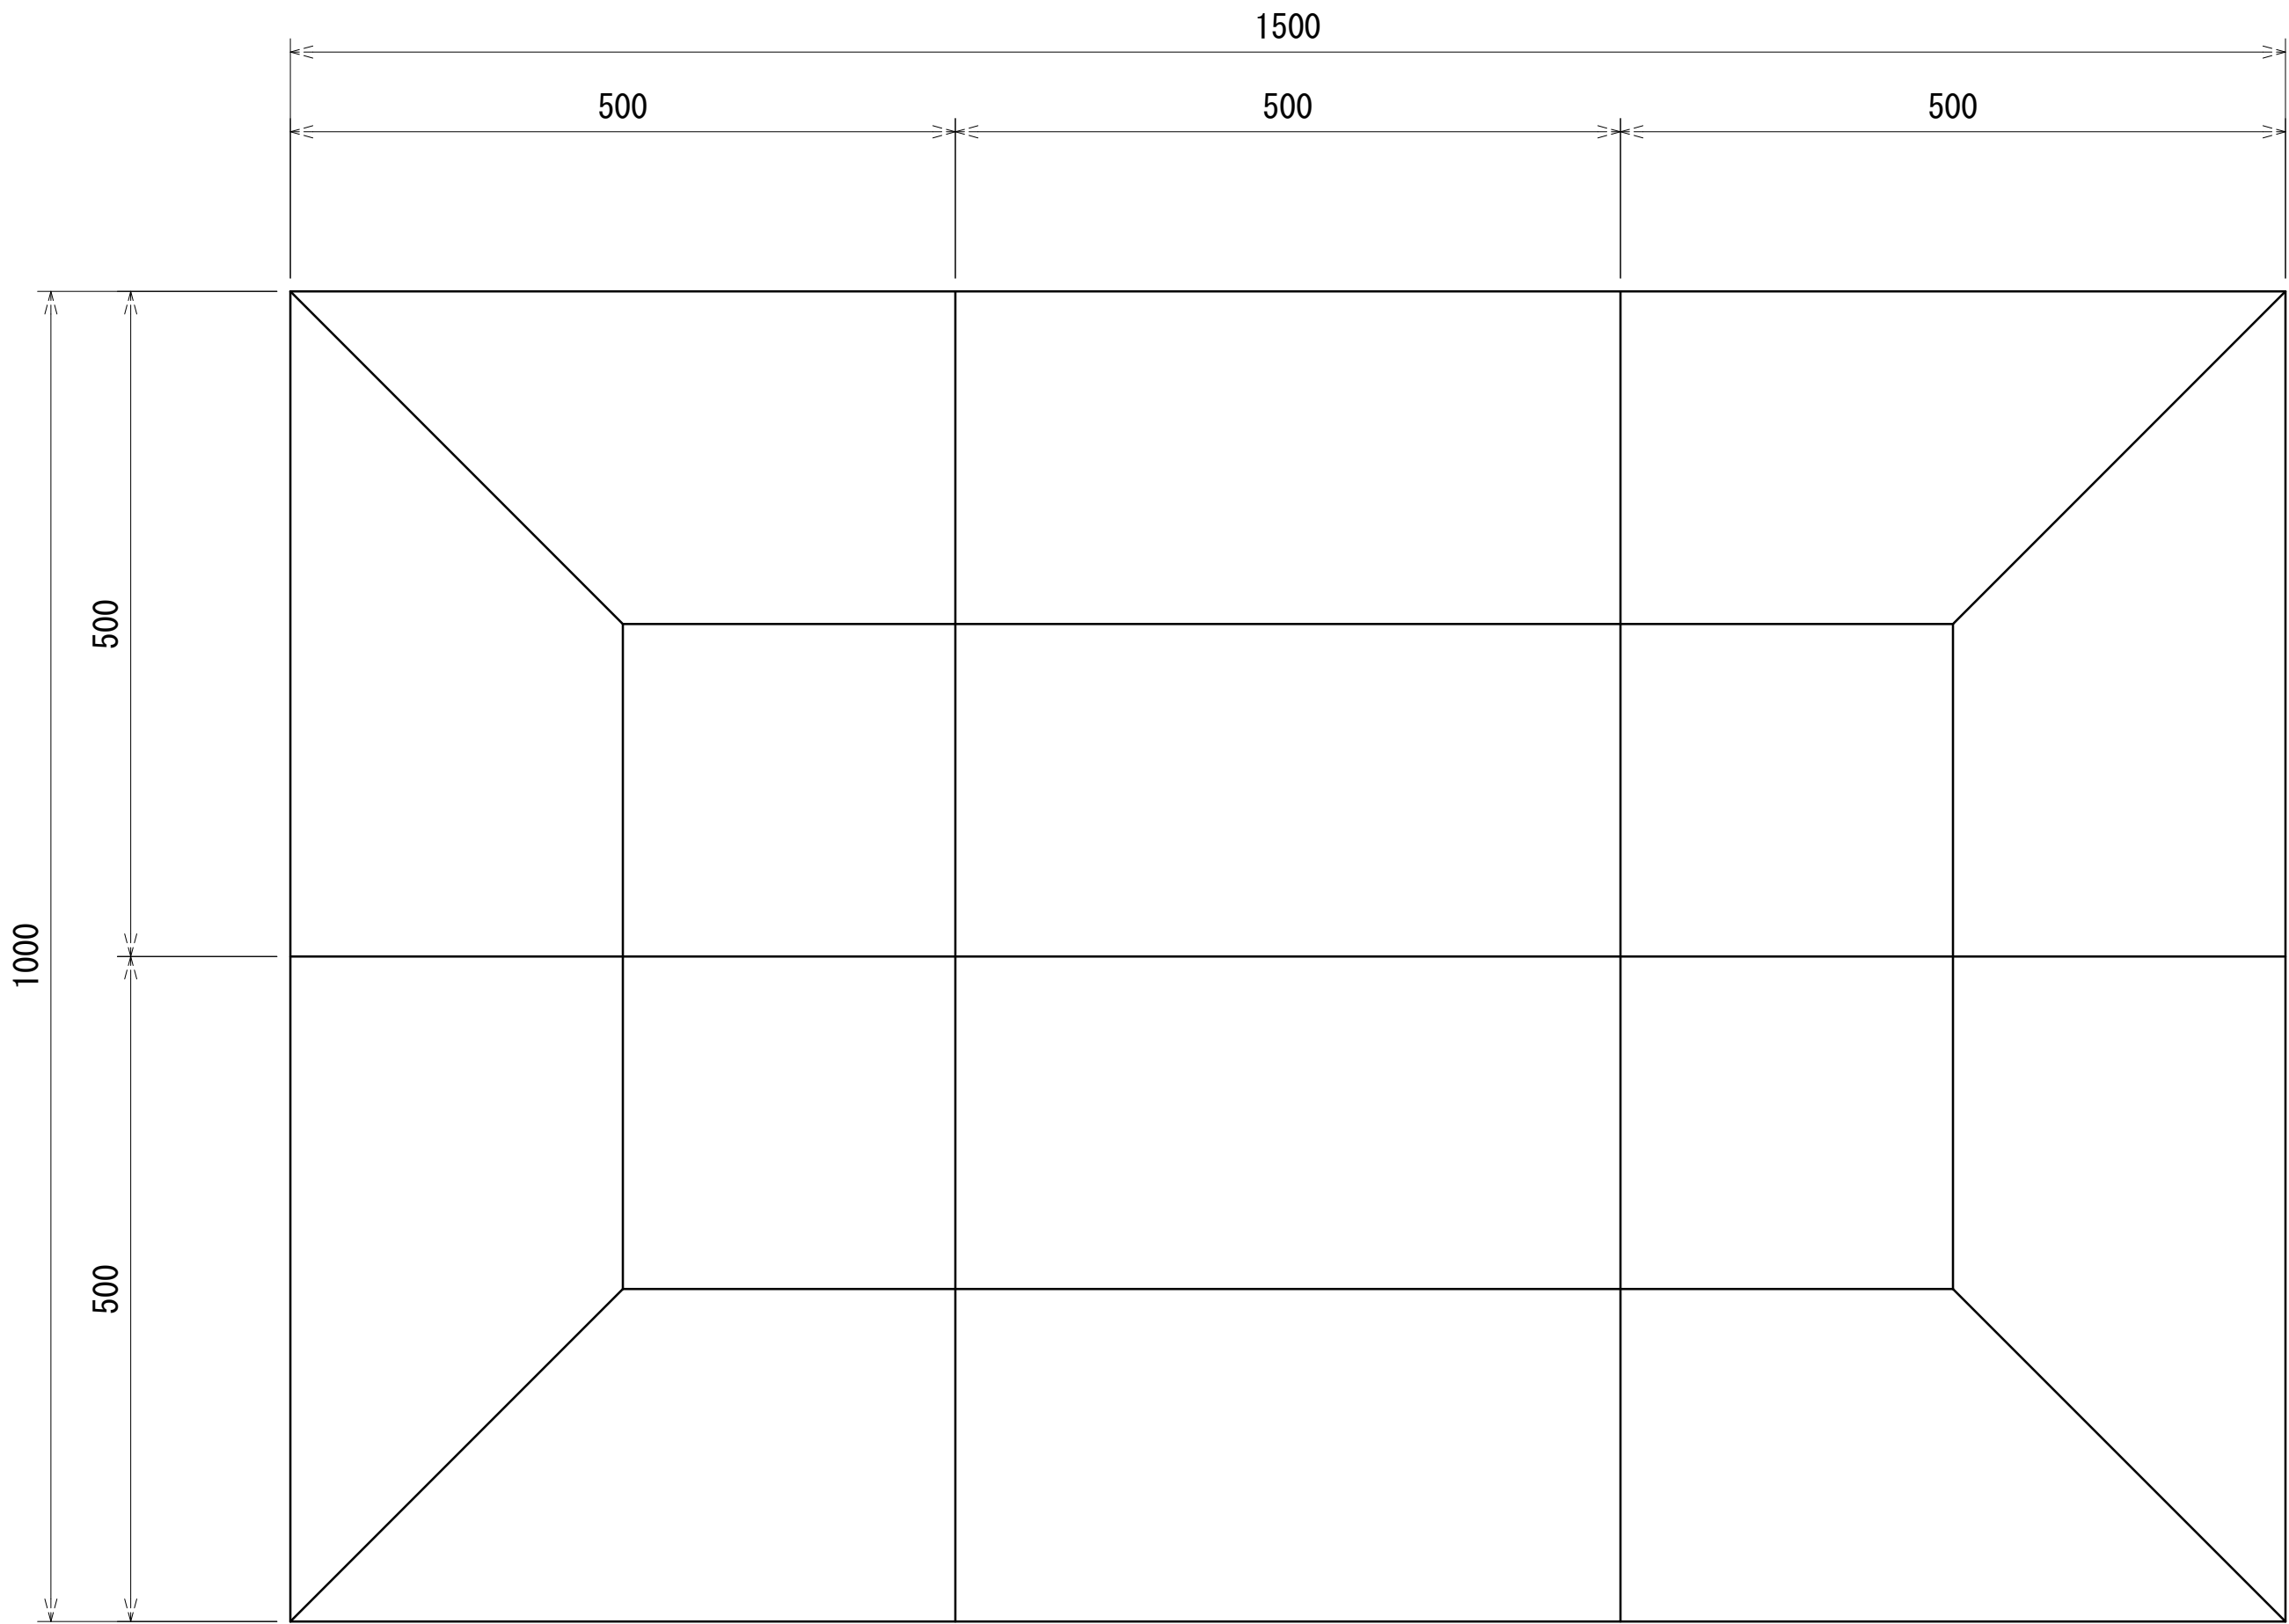

断面図

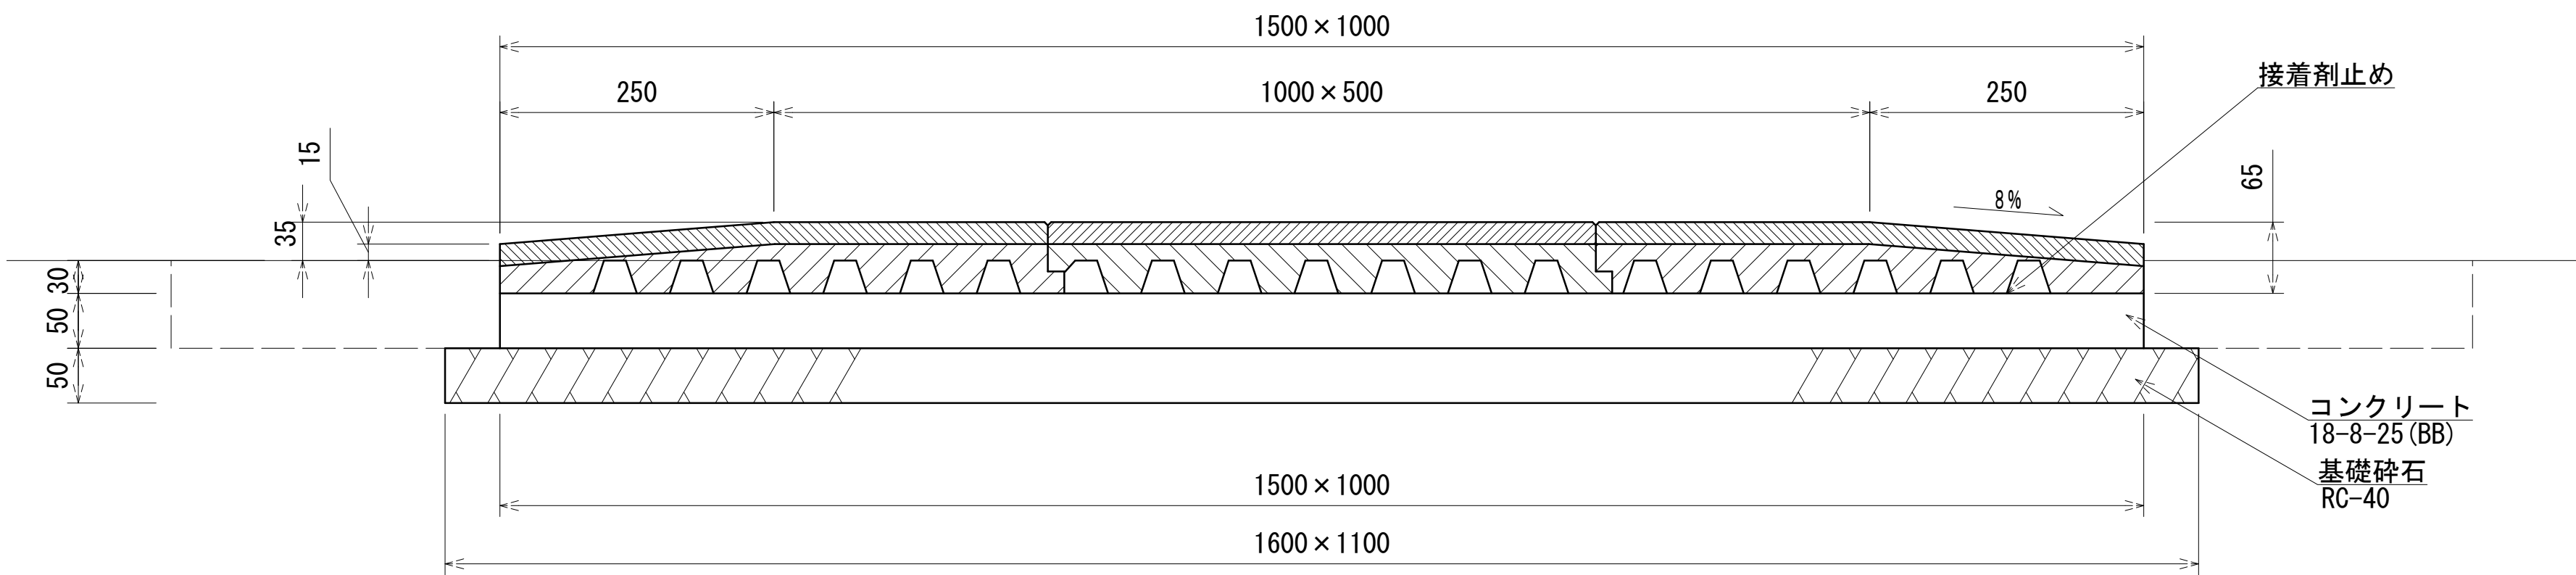

安全マット					10箇所当り
名 称	規 格	単 位	数 量	摘 要	
安全マット	ラバークッションマット 1500×1000×65 2枚	箇所	10.00	A0-9111同等品以上	
基礎コンクリート (4)	1500×1000×50	基	20.00		

基礎コンクリート (4)					10基当り
名 称	規 格	単 位	数 量	摘 要	
コンクリート	18-8-25 (BB)	m3	0.75		
型枠		m2	2.50		
基礎砕石	RC-40 t=5cm	m2	17.60		
基面整正		m2	17.60		

作業土工					10箇所当り
名 称	規 格	単 位	数 量	摘 要	
床掘り	土砂	m3	7.14		
埋戻し	流用土	m3	2.98		

※本図面はA1サイズを原寸とする。

工 事 名	令和6年度南公園補第3号 雲出本郷町児童遊び場整備工事		
施工箇所名	津市雲出本郷町地内		
図面の種類	各種構造図 (3/3)		
縮 尺	S=1:5	図面番号	4/4
事 業 所 名	津市建設部津南工事事務所		