


新斎場 施設の概要について

施設の特徴は、火葬・待合棟の諸室を左右2つのユニットに分け、利用者の混雑を回避するとともに、施設内での移動距離が短くなるようにしています。また、ご利用いただく諸室は、全て1階に配置し床面の段差を無くすなど、ユニバーサルデザインに基づく誰もが利用しやすい施設としています。

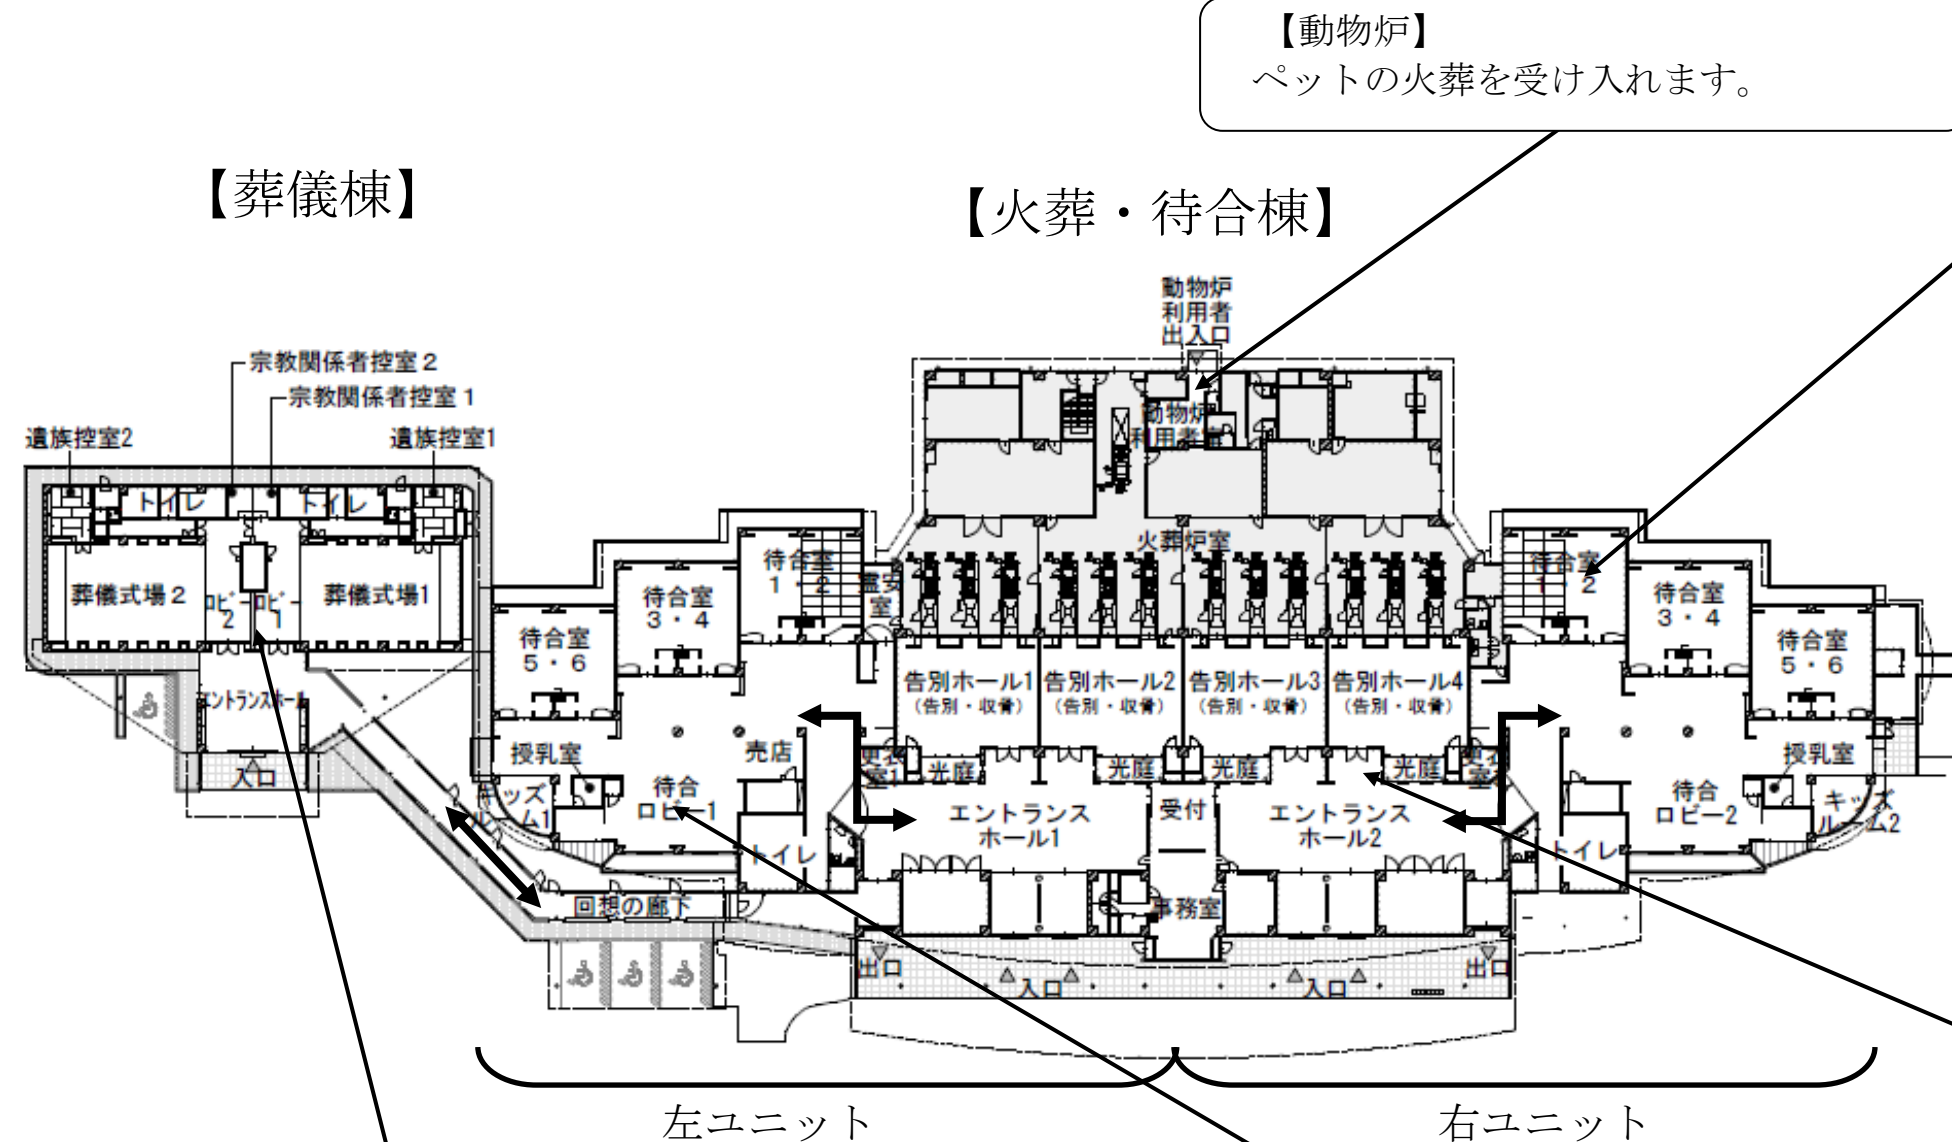

【待合室（個室）】

個室の待合室を設け、待ち時間をご遺族だけの空間でお過ごしいただけるようにします。



【エントランスホール・告別ホール】

エントランスホール・告別ホールは、ご遺族の心情に配慮し全体を広く余裕のある落ち着いた空間とします。

告別ホールは4室設け、ご遺族だけで静かに最後のお別れができるようにします。



【エントランスホール】



【告別ホール】

【葬儀式場】

葬儀式場は、家族葬の規模を想定した部屋とし、通夜も行えるようにします。
また、祭壇等の必要な備品を整えます。

【その他の施設】

供用の待合ロビー、テレビ・絵本等を備えたキッズルーム、授乳室、売店等を設け、利便性の向上を図ります。

