


一志地区大規模雨水処理施設整備事業計画(津市) 1:10000
【一志地区】

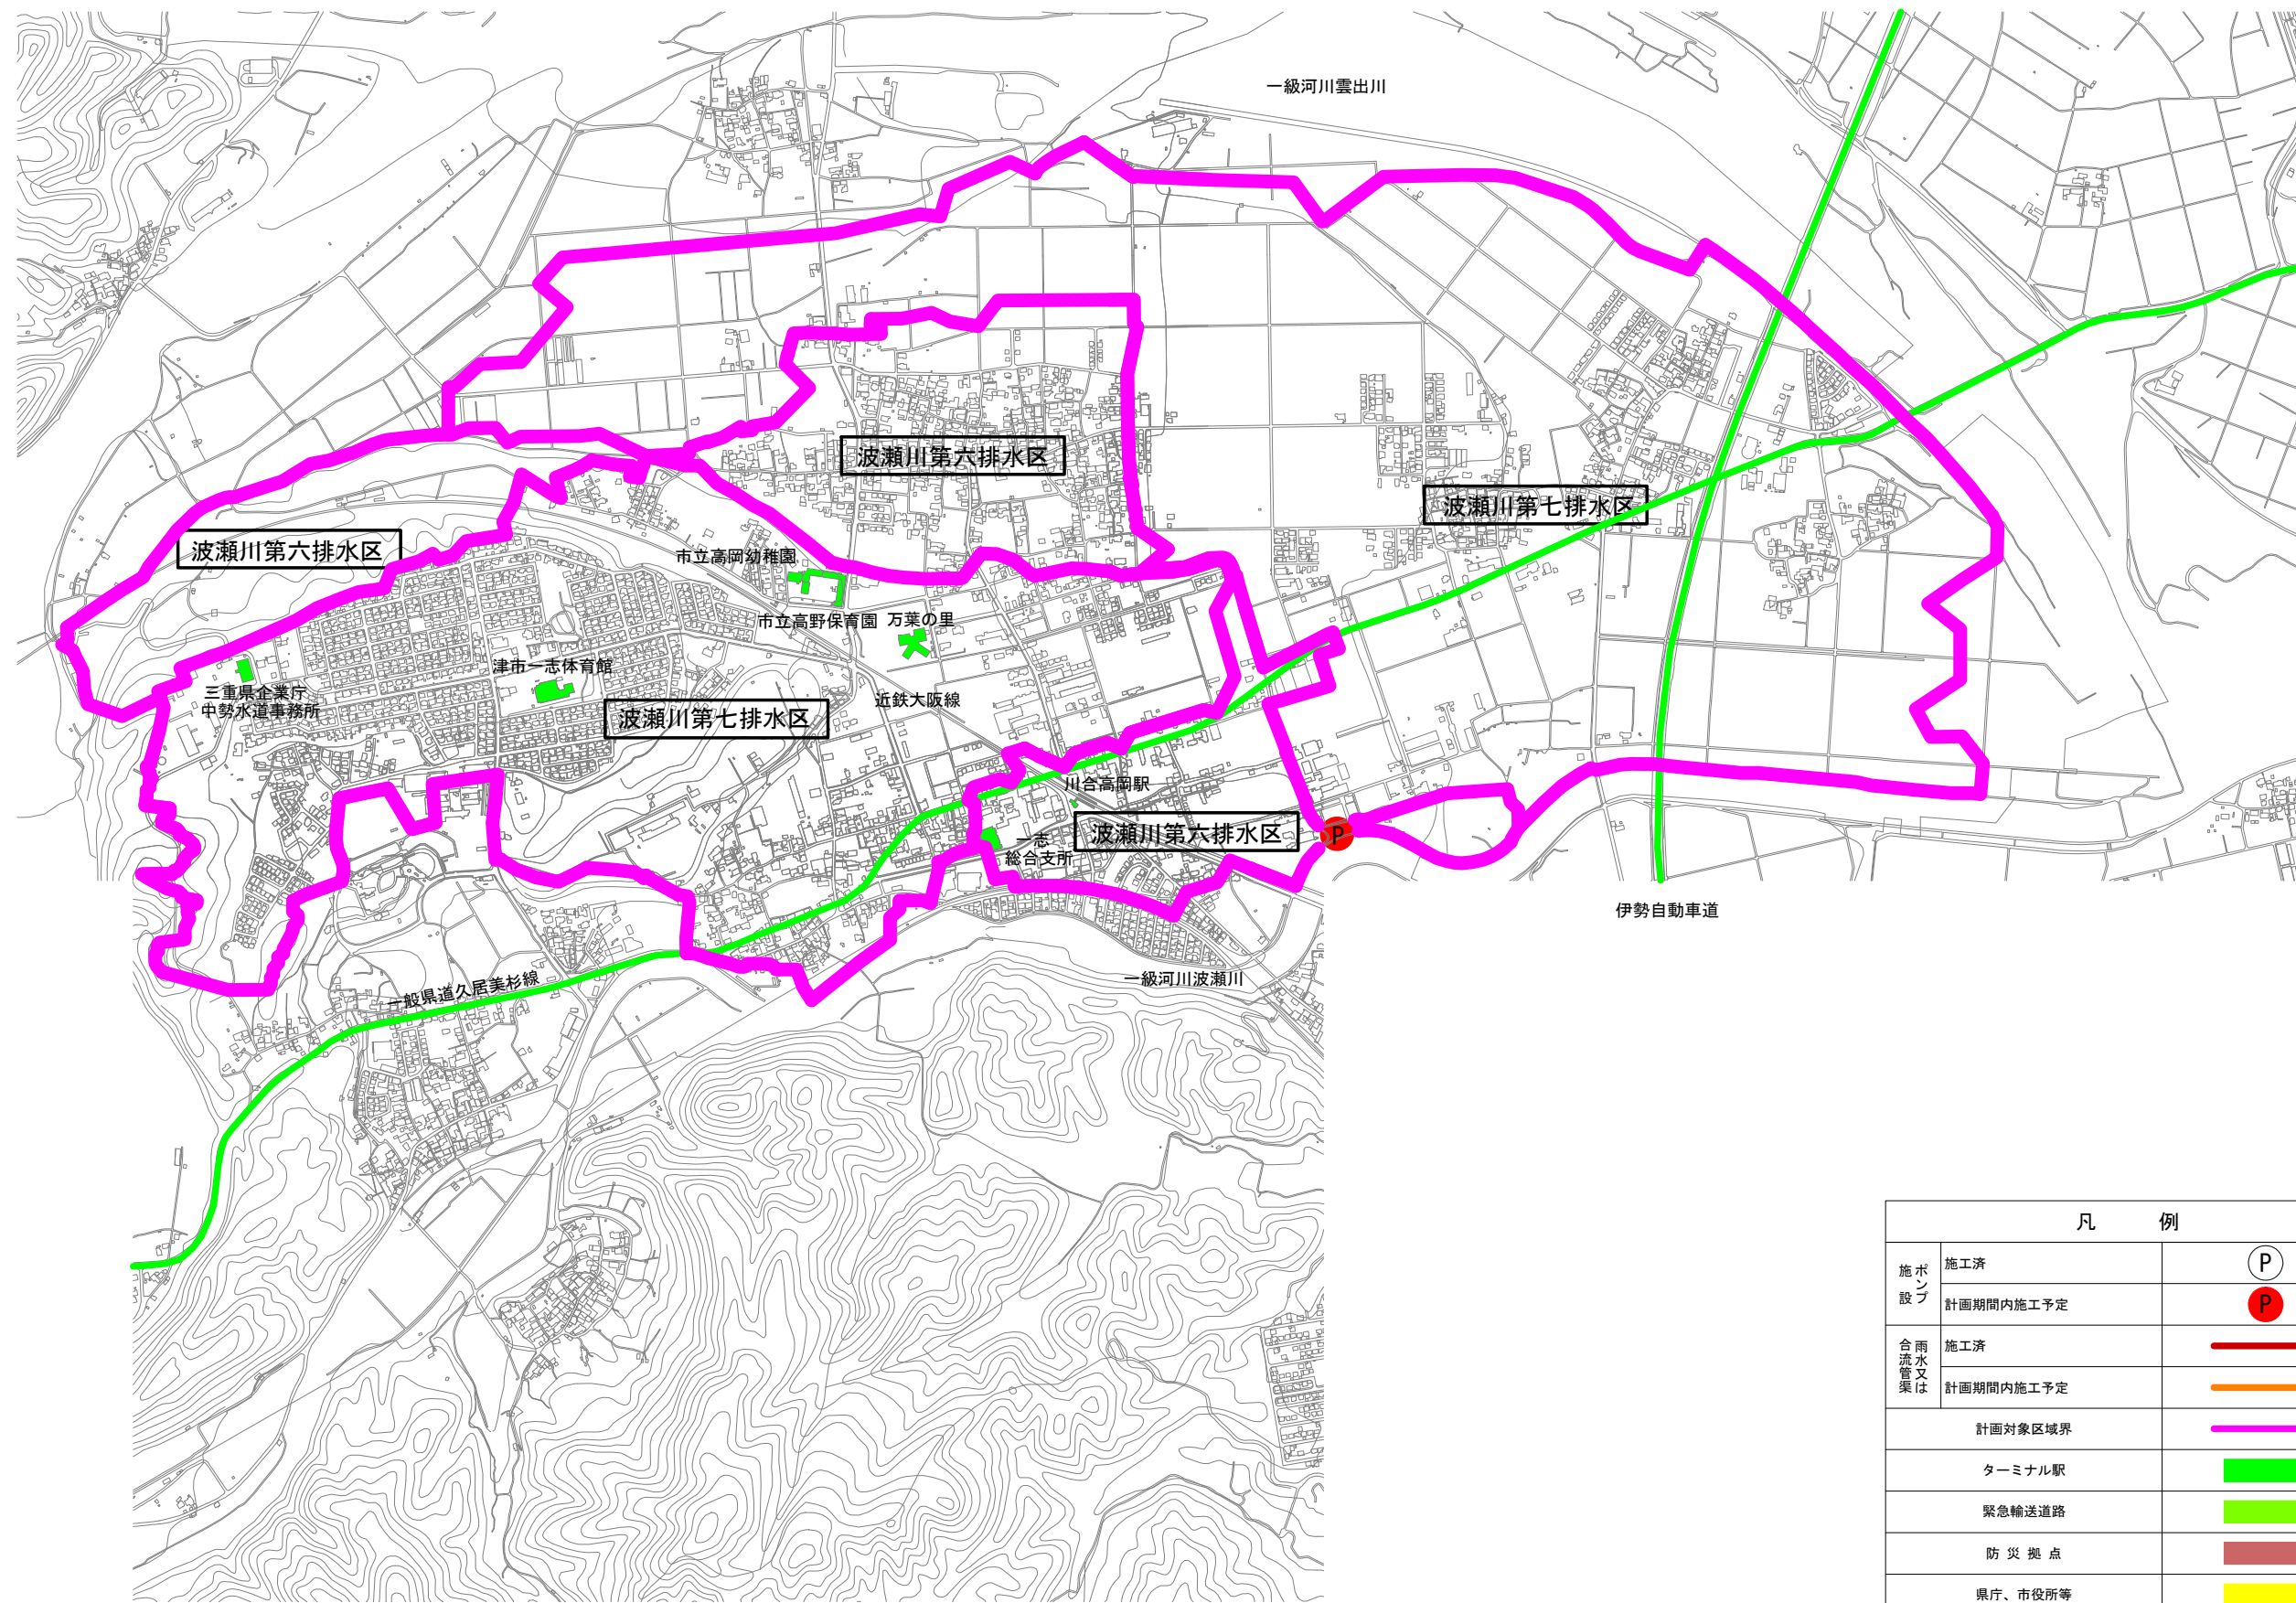

凡 例		
施 工 設 ポン プ	施工済	⒫
	計画期間内施工予定	⒫
合 雨 流 水 管 又 渠	施工済	—
	計画期間内施工予定	—
計画対象区域界		—
ターミナル駅		■
緊急輸送道路		■
防 災 拠 点		■
県庁、市役所等		■
高齢者・障害者等 要配慮者関連施設		■
床上浸水被害の未解消地区		■