


平 面 図

S=1:100

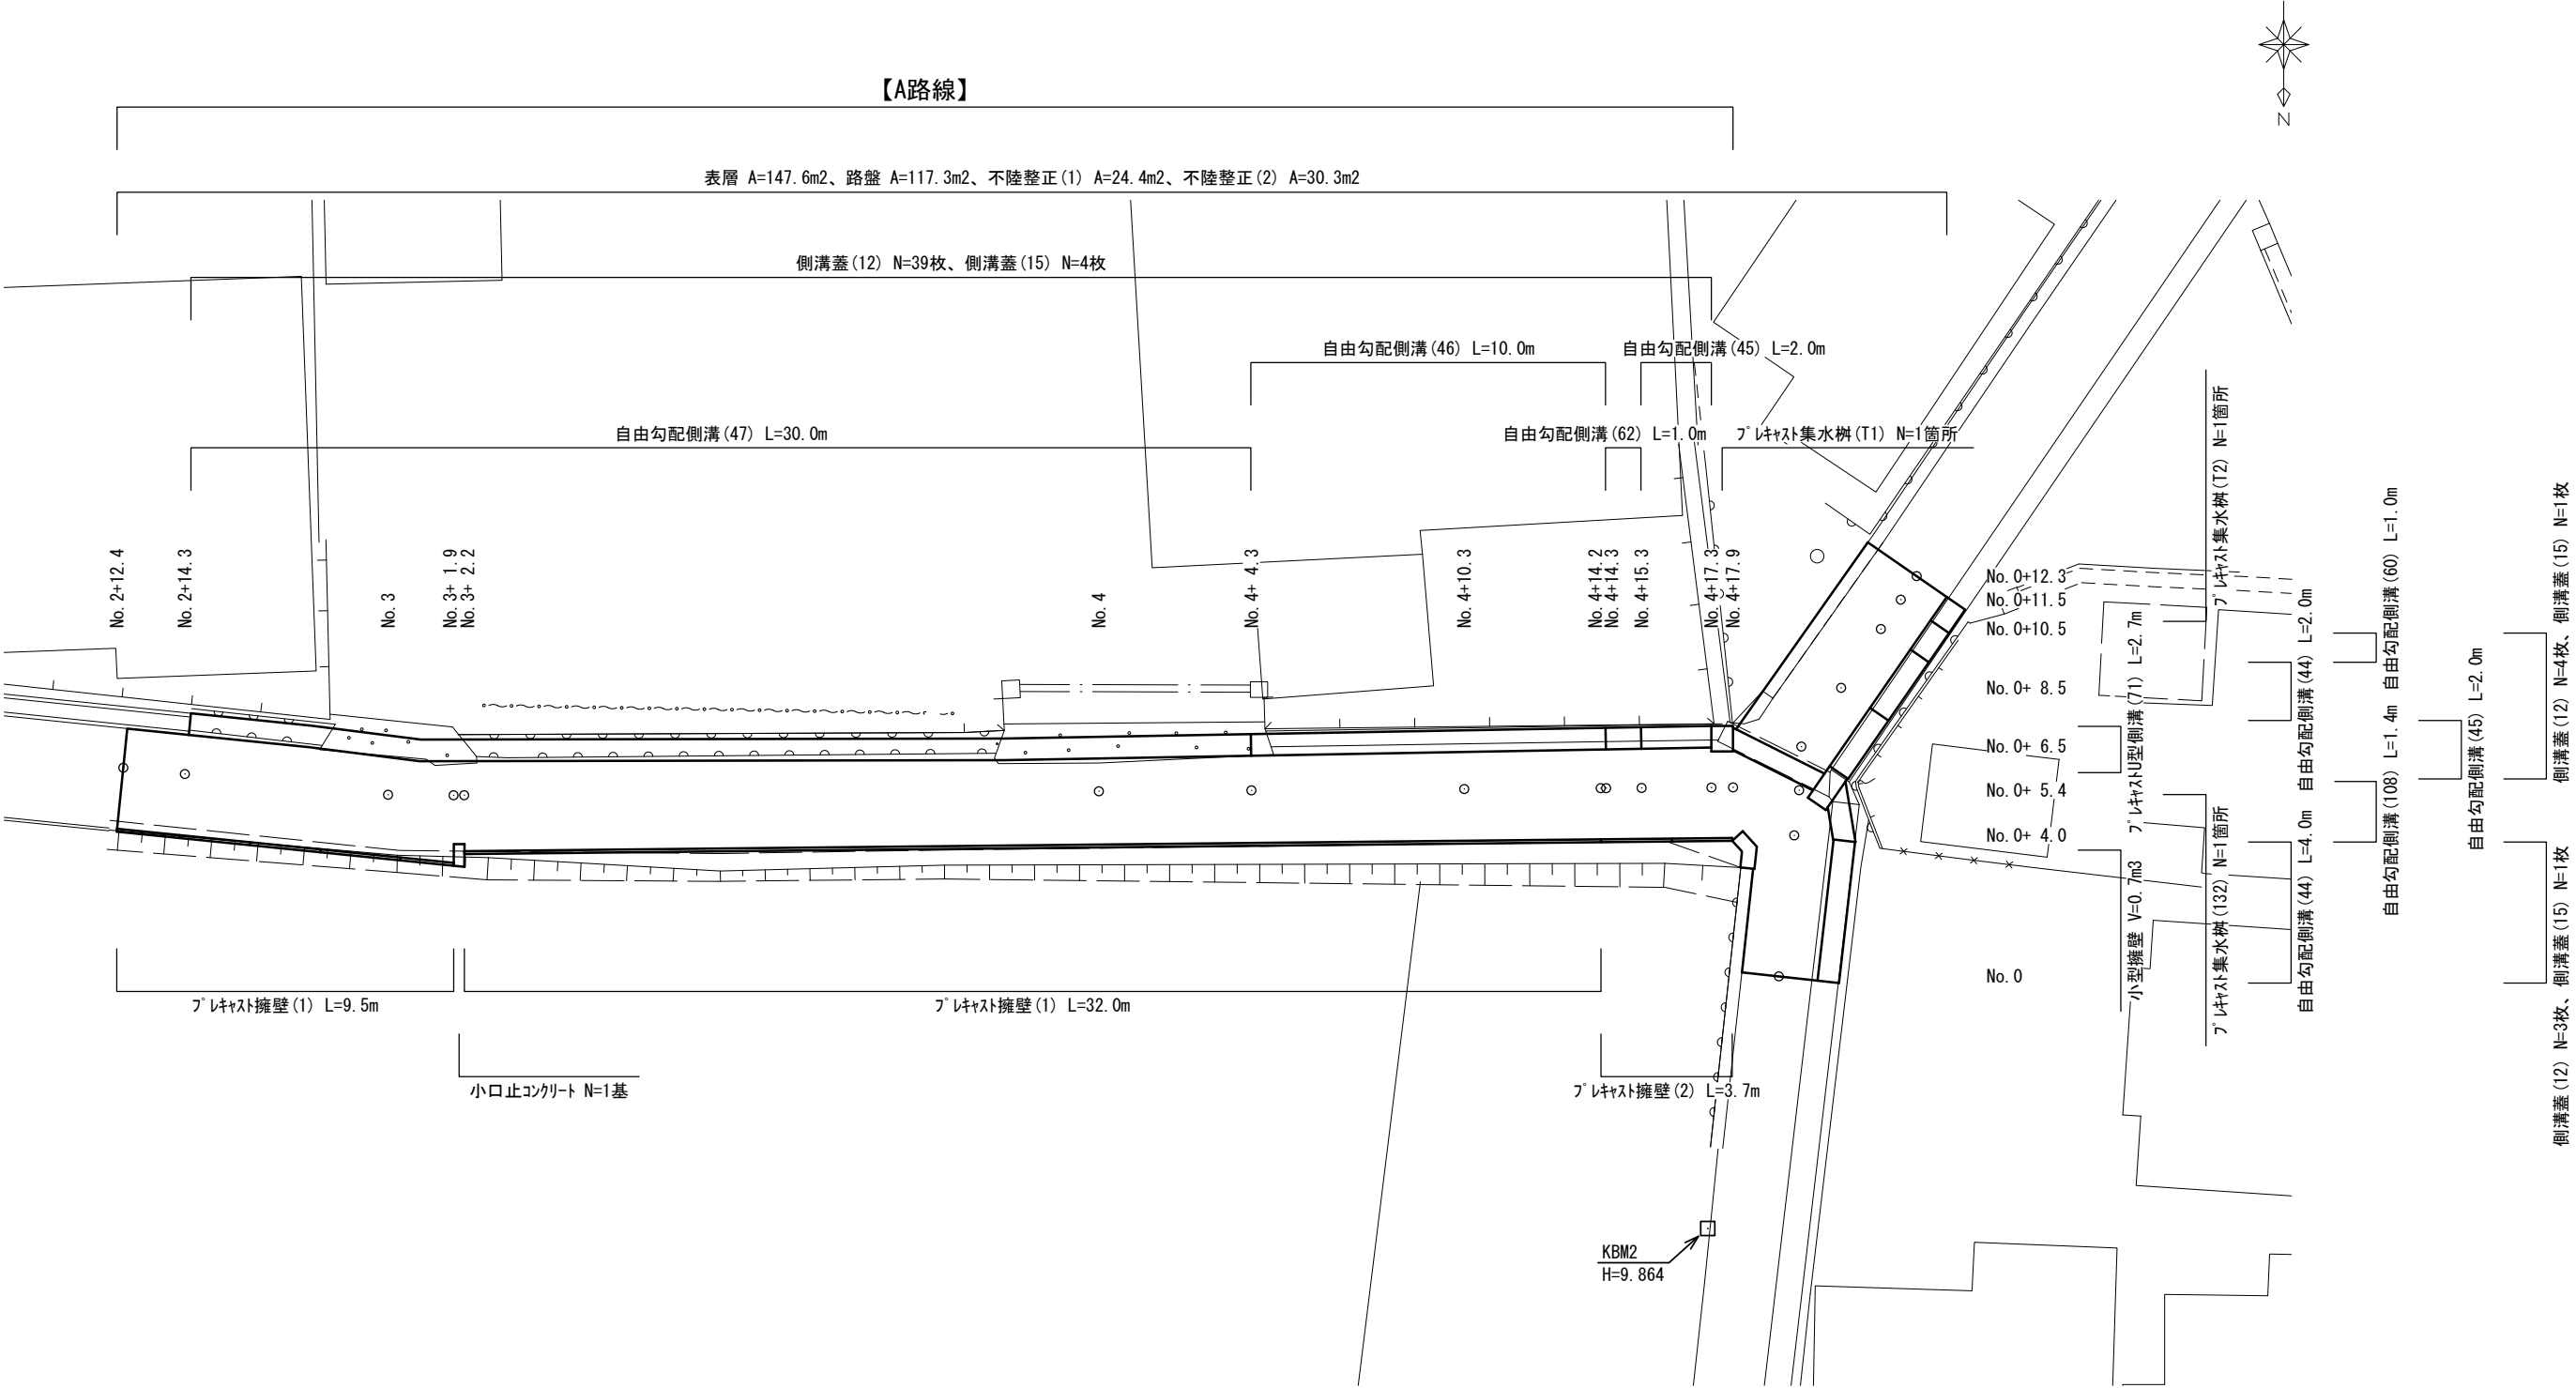


※本図面はA1サイズを原寸とする。

工 事 名	令和7年度南道維第1号 雲出長常町地内道路改修工事		
施工箇所名	津市雲出長常町地内		
図面の種類	平 面 図		
縮 尺	1:100	図面番号	1/6
事 業 所 名	津市建設部津南工事事務所		


標準横断面図(1/2)

【A路線】 S=1:50


No. 4+4. 3(同所)～No. 4+14. 2

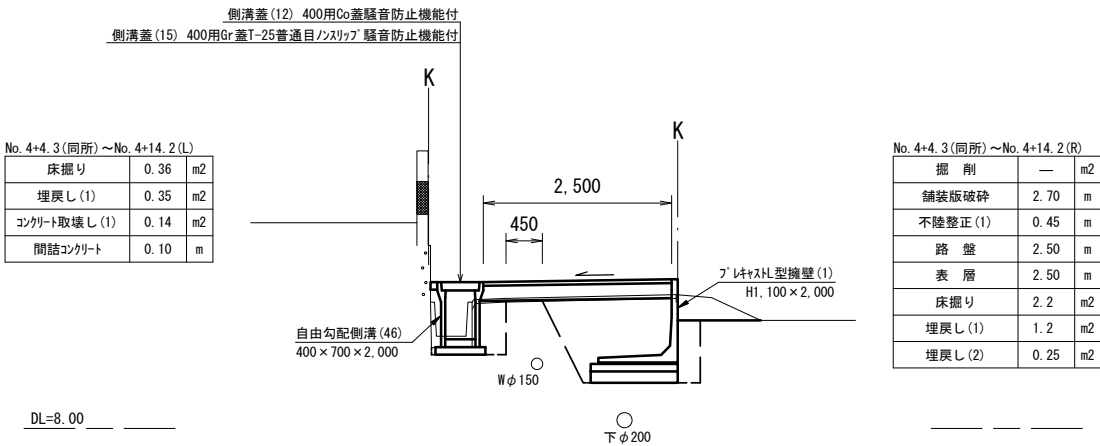


No. 3+1. 9(同所)～No. 4+4. 3

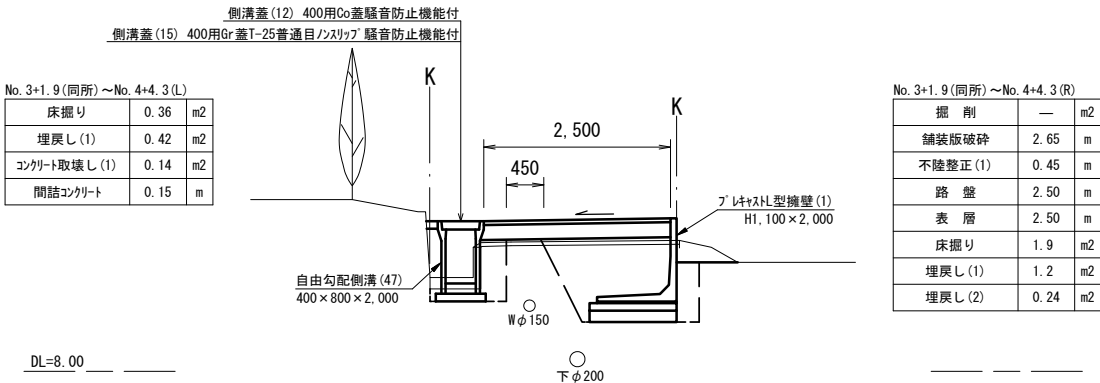


No. 4+15. 3(同所)～No. 4+17. 9

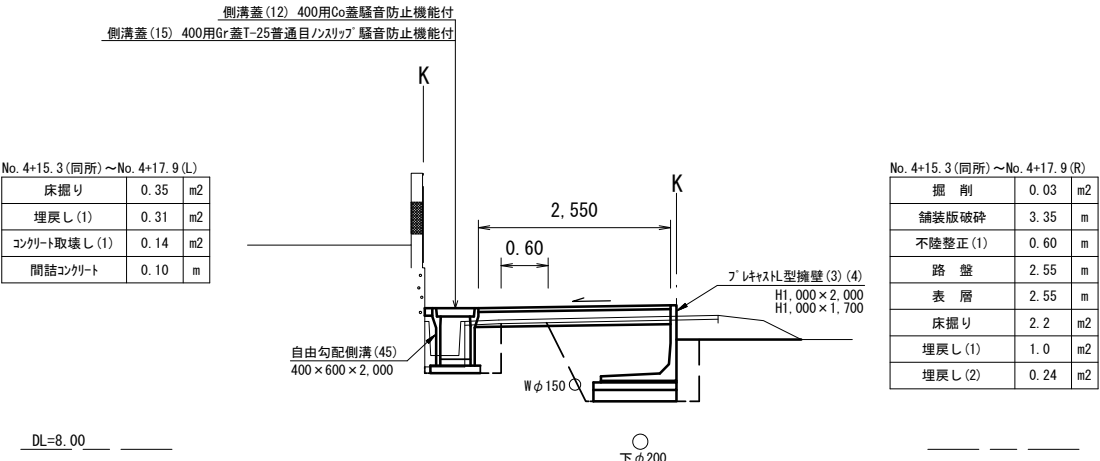

No. 2+12. 4～No. 2+14. 3
No. 2+14. 3(同所)～No. 3+1. 9

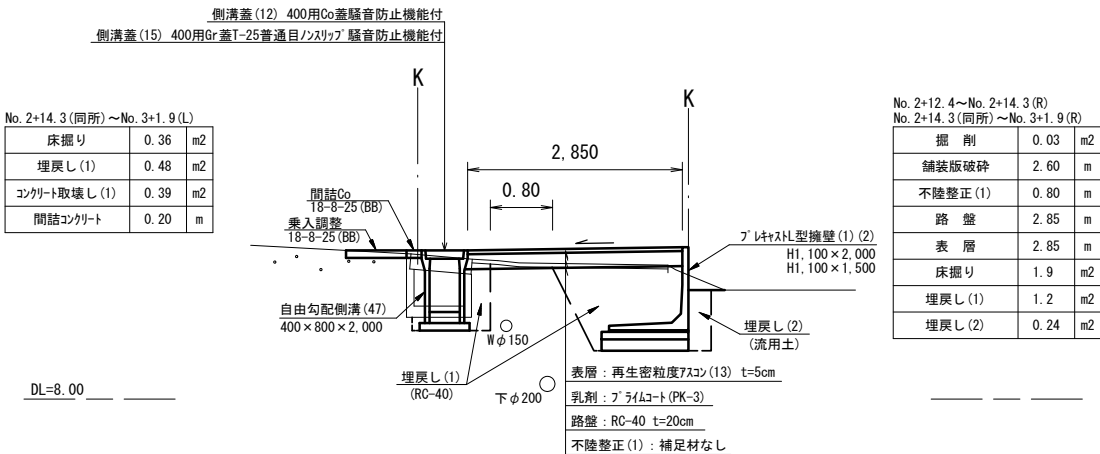

No. 4+14. 2(同所)～No. 4+15. 3

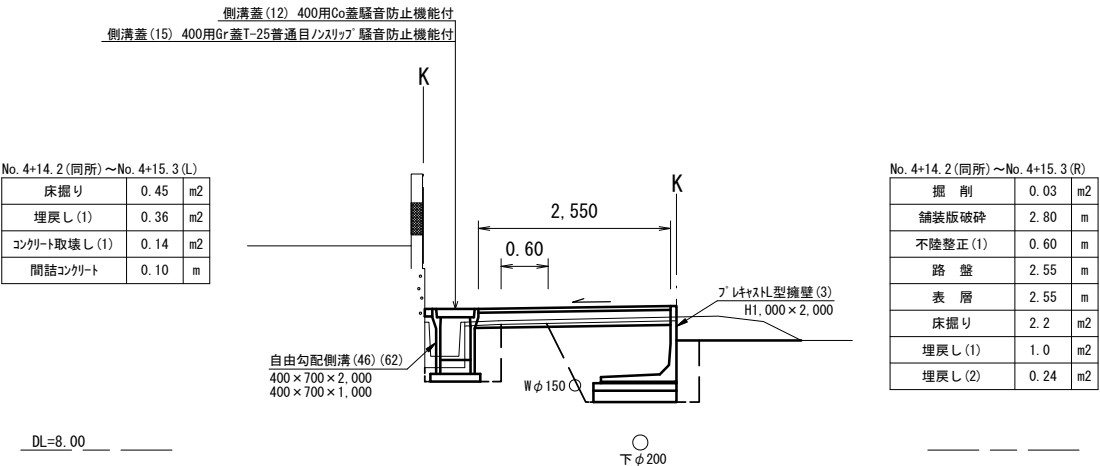


※本図面はA1サイズを原寸とする。

工事名	令和7年度南道維第1号 雲出長常町地内道路改修工事		
施工箇所名	津市雲出長常町地内		
図面の種類	標準横断面図(1/2)		
縮尺	1:50	図面番号	2/6
事業所名	津市建設部津南工事事務所		

標準横断面図(2/2)

【B路線】 S=1:50


No. 0+8.5(同所)～No. 0+12.3

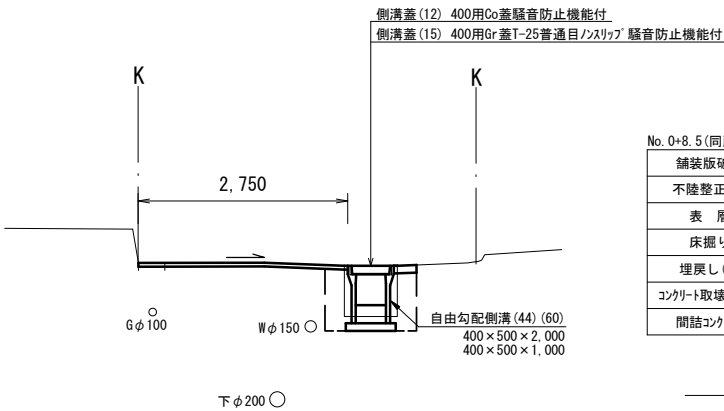

No. 0+8.5(同所)～No. 0+12.3		
舗装版破砕	2.70	m
不陸整正(2)	2.75	m
表層	2.75	m
床掘り	0.54	m ²
埋戻し(1)	0.53	m ²
コンクリート取壊し(2)	0.31	m ²
間詰コンクリート	0.30	m

DL=8.00

No. 0+5.4(同所)～No. 0+8.5

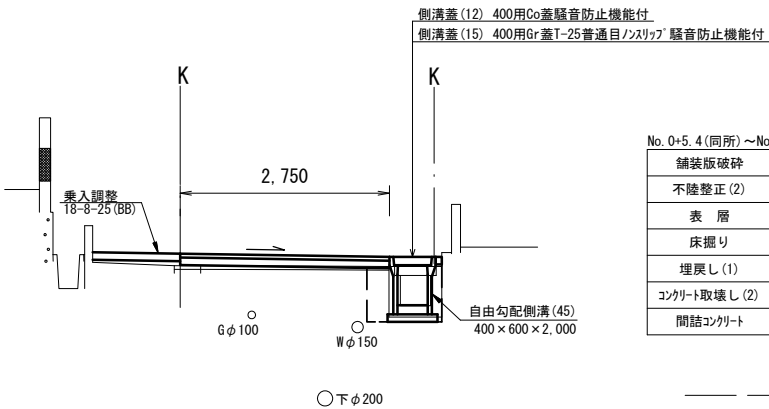


No. 0+5.4(同所)～No. 0+8.5		
舗装版破砕	2.85	m
不陸整正(2)	2.75	m
表層	2.75	m
床掘り	0.24	m ²
埋戻し(1)	0.33	m ²
コンクリート取壊し(2)	0.31	m ²
間詰コンクリート	0.10	m

DL=8.00

○下φ200

No. 0～No. 0+5.4

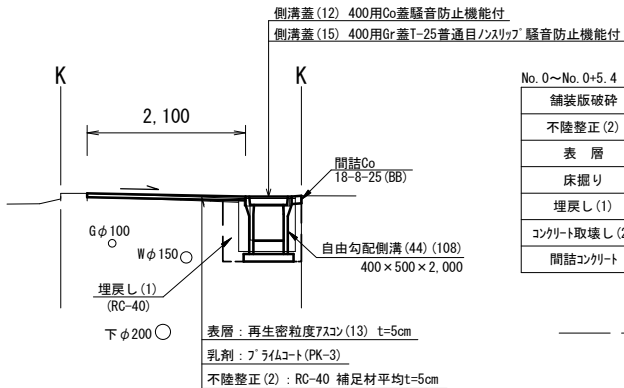


No. 0～No. 0+5.4		
舗装版破砕	2.00	m
不陸整正(2)	2.10	m
表層	2.10	m
床掘り	0.32	m ²
埋戻し(1)	0.40	m ²
コンクリート取壊し(2)	0.32	m ²
間詰コンクリート	0.15	m

DL=8.00

表層：再生密粒度75コ(13) t=5cm
乳剤：75マイクロコート(PK-3)
不陸整正(2)：RC-40 補足材平均t=5cm


No. 0+5.4(横断暗渠部)

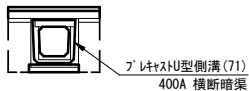

No. 0+5.4(横断暗渠部) L=2.7m		
床掘り	0.42	m ²
埋戻し(1)	0.48	m ²
コンクリート取壊し(2)	0.22	m ²

DL=8.00

No. 0+4.0(小型擁壁部)

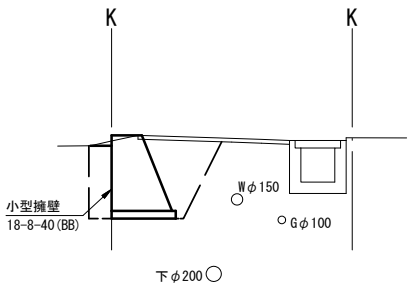

No. 0+4.0(小型擁壁部) L=1.2m		
床掘り	1.6	m ²
埋戻し(1)	0.59	m ²
埋戻し(2)	0.29	m ²

DL=8.00



※本図面はA1サイズを原寸とする。

工事名	令和7年度南道維第1号 雲出長常町地内道路改修工事		
施工箇所名	津市雲出長常町地内		
図面の種類	標準横断面図(2/2)		
縮尺	1:50	図面番号	3/6
事業所名	津市建設部津南工事事務所		


各種構造図(1/3)

V = 1 : 25
H = 1 : 50


自由勾配側溝展開図
【A路線】

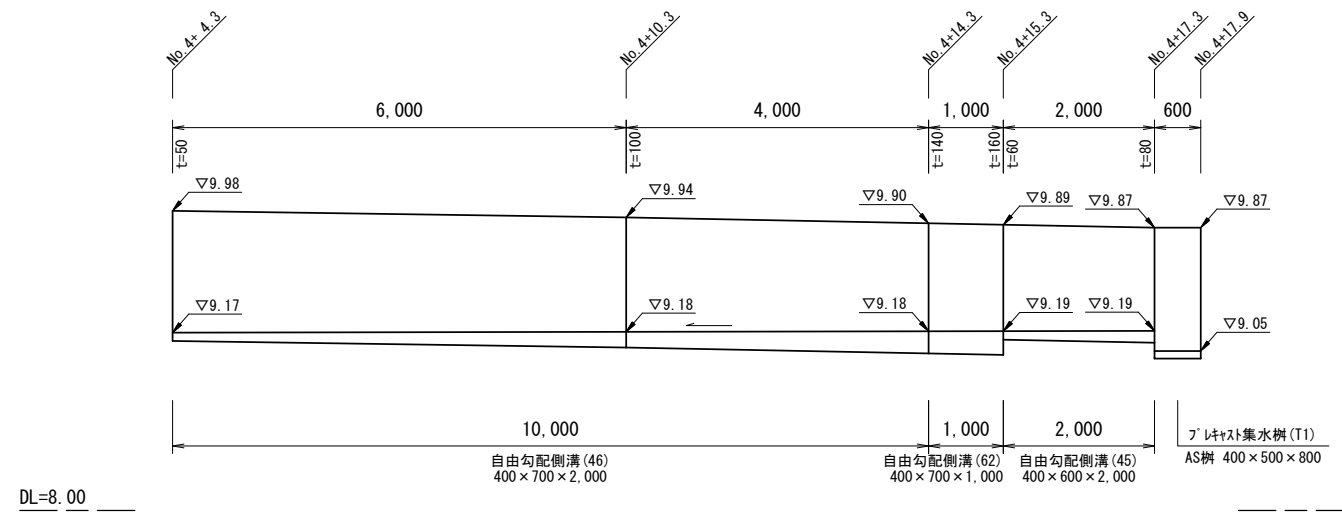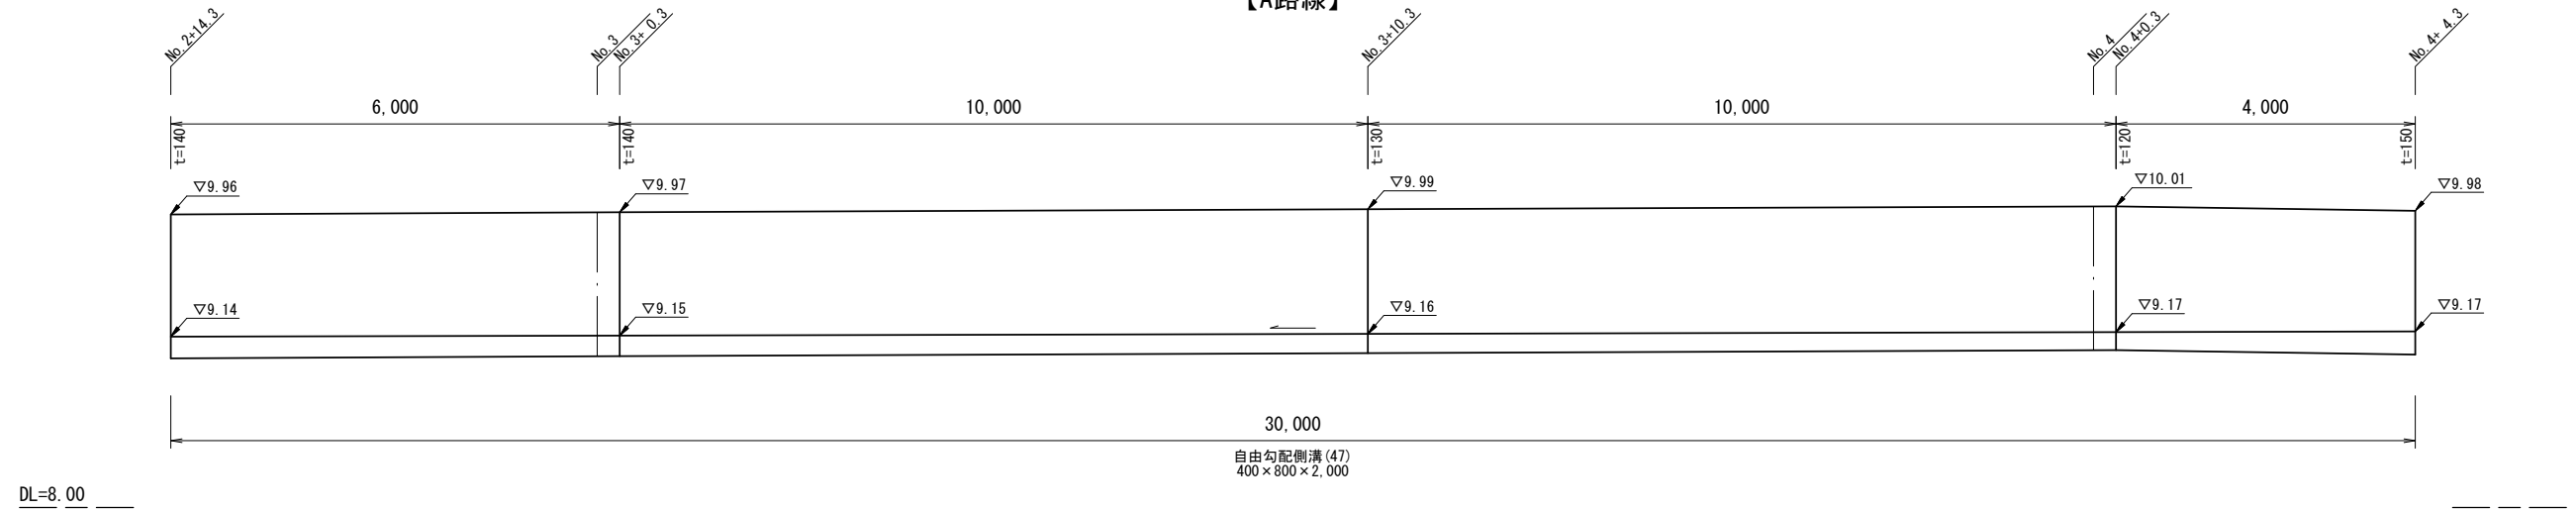

自由勾配側溝展開図

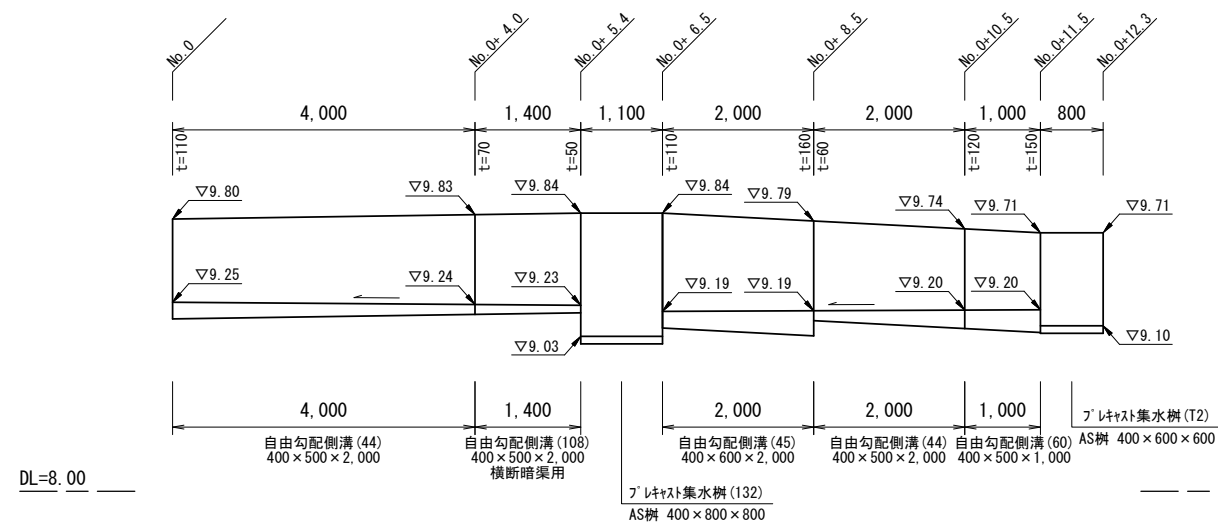

フ レキャストU型側溝展開図
(横断部) 【B路線】

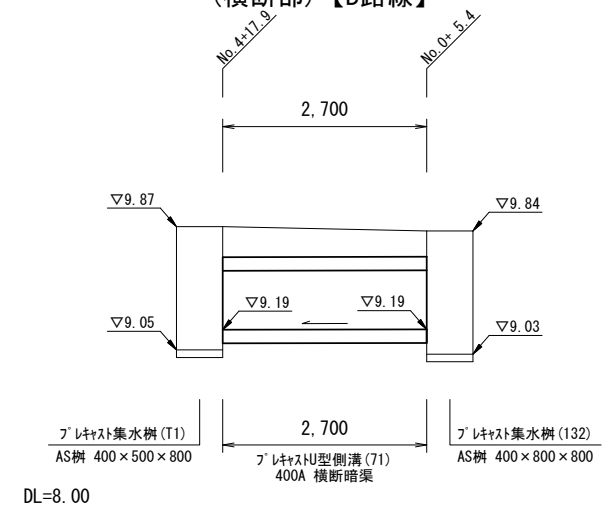


※本図面はA1サイズを原寸とする。

工 事 名	令和7年度南道雄第1号 雲出長常町地内道路改修工事		
施工箇所名	津市雲出長常町地内		
図面の種類	各 種 構 造 図 (1/3)		
縮 尺	図 示	図面番号	4/6
事業所名	津市建設部津南工事事務所		

各種構造図(2/3)

S=1：20


プラスチックU型側溝 (71)

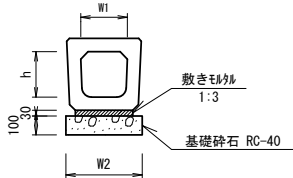

プラスチックU型側溝 (71) 10.0m当り

名 称	規 格	単 位	数 量 (71)	備 考
プラスチックU型側溝	横断暗渠	名称 400A	数量 10.00	リサイクル認定製品
敷モルタル	1:3	m3	0.17	
基礎砕石	RC-40	m3	0.66	
基面整正		m2	6.60	
h		mm	390	
W1		mm	400	
W2		mm	660	
参考重量		kg	385	製品1個当り重量

自由勾配側溝 (44) (45) (46) (47)

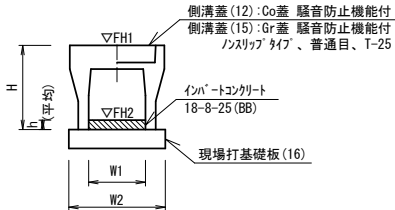


自由勾配側溝 (44) (45) (46) (47) 10.0m当り

名 称	規 格	単 位	数 量				備 考
自由勾配側溝	標準用	名称	(44)	(45)	(46)	(47)	L=2,000 リサイクル認定製品
		本	5.00	5.00	5.00	5.00	
インバートコンクリート	18-8-25 (BB)	m3	0.36	0.41	0.37	0.53	
現場打基礎板 (16)		枚	5.00	5.00	5.00	5.00	
基面整正		m2	6.60	6.60	6.60	6.60	
H		mm	660	760	860	960	
h		mm	90	103	93	133	
W1		mm	400	400	400	400	
W2		mm	660	660	660	660	
参考重量		kg	532	588	710	775	製品1個当り重量

※グレーチング蓋については、10mに1枚布設すること。

自由勾配側溝 (60) (62)

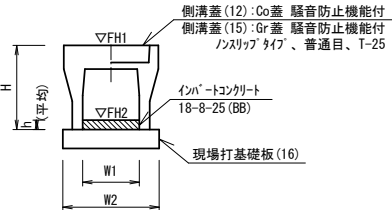


自由勾配側溝 (60) (62) 10.0m当り

名 称	規 格	単 位	数 量		備 考
自由勾配側溝	標準用	名称	(60)	(62)	L=1,000
		本	10.00	10.00	
インバートコンクリート	18-8-25 (BB)	m3	0.54	0.60	
現場打基礎板 (16)		枚	5.00	5.00	
基面整正		m2	6.60	6.60	
H		mm	660	860	
h		mm	135	150	
W1		mm	400	400	
W2		mm	660	660	
参考重量		kg	266	355	製品1個当り重量

※グレーチング蓋については、10mに1枚布設すること。


自由勾配側溝 (108)

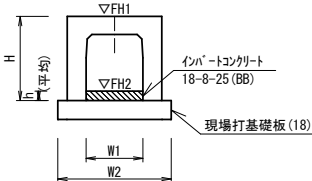

自由勾配側溝 (108) 10.0m当り

名 称	規 格	単 位	数 量 (108)	備 考
自由勾配側溝	横断暗渠用	名称 400×500	数量 L=2,000	
インバートコンクリート	18-8-25 (BB)	m3	0.24	
現場打基礎板 (18)		枚	5.00	
基面整正		m2	7.30	
H		mm	660	
h		mm	60	
W1		mm	400	
W2		mm	730	
参考重量		kg	938	製品1個当り重量

プラスチック集水樹 (132)

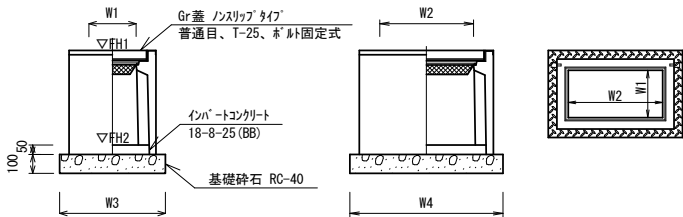


プラスチック集水樹 (132) 10箇所当り

名 称	規 格	単 位	数 量 (132)	備 考
プラスチック集水樹		基	10.00	AS樹同等品以上
インバートコンクリート	18-8-25 (BB)	m3	0.16	t=50
基礎砕石	RC-40	m3	0.84	
基面整正		m2	8.38	
タイプ			400×800×800	
W1		mm	400	
W2		mm	800	
W3		mm	710	
W4		mm	1180	
参考重量		kg	517	製品1個当り重量

プラスチック集水樹基準高さ一覧表

測 点	樹天端高 ▽FH1	樹管底高 ▽FH2	備 考
No. 0+5.4	FH1 = 9.84	FH2 = 9.03	(123) B路線

プラスチック集水樹 (T1) (T2)

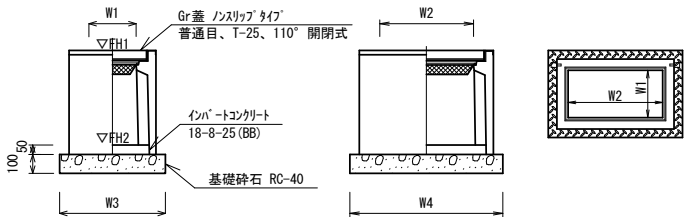


プラスチック集水樹 (T1) (T2) 10箇所当り

名 称	規 格	単 位	数 量		備 考
プラスチック集水樹		基	(T1)	(T2)	AS樹同等品以上
			10.00	10.00	
インバートコンクリート	18-8-25 (BB)	m3	0.10	0.12	t=50
基礎砕石	RC-40	m3	0.58	0.66	
基面整正		m2	5.82	6.60	
タイプ			400×500×800	400×600×600	
W1		mm	400	400	
W2		mm	500	600	
W3		mm	710	710	
W4		mm	820	930	
参考重量		kg	348	308	製品1個当り重量

プラスチック集水樹基準高さ一覧表

測 点	樹天端高 ▽FH1	樹管底高 ▽FH2	備 考
No. 4+17.3	FH1 = 9.87	FH2 = 9.05	(T1) A路線
No. 0+11.5	FH1 = 9.71	FH2 = 9.10	(T2) B路線

現場打基礎板 (16) (18)

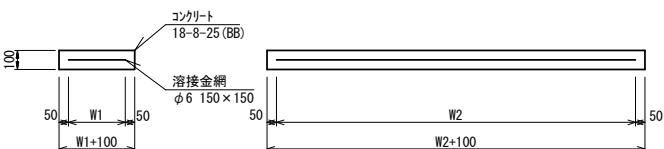

現場打基礎板 (16) (18) 10枚当たり

名 称	規 格	単 位	数 量		備 考
現場打基礎板		枚	(16)	(18)	
			10.00	10.00	
コンクリート	18-8-25 (BB)	m3	1.32	1.46	
同上型枠		m2	3.39	3.50	
路盤紙	クラフト紙	m2	13.20	14.60	
溶接金網	φ6 150×150	m2	10.64	11.97	
W1		mm	560	630	
W2		mm	1900	1900	
参考重量		kg	310	343	1枚当り重量

舗装構成図



表層(再生密粒度75コン(13) 2,350kg/m³) t=5cm
乳剤(ブラムコト PK-3)
路盤(RC-40 t=20cm)
不陸整正(1)(補足材なし)






表層(再生密粒度75コン(13) 2,350kg/m³) t=5cm
乳剤(ブラムコト PK-3)
不陸整正(2)(RC-40 補足材平均t=5cm)

※本図面はA1サイズを原寸とする。

工 事 名	令和7年度南道線第1号 雲出長常町地内道路改修工事		
施工箇所名	津市雲出長常町地内		
図面の種類	各 種 構 造 図(2/3)		
縮 尺	1:20	図面番号	5/6
事 業 所 名	津市建設部津南工事事務所		

各種構造図(3/3)


【A路線】 V=1:2
H=1:5

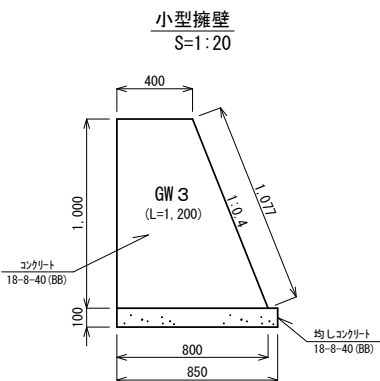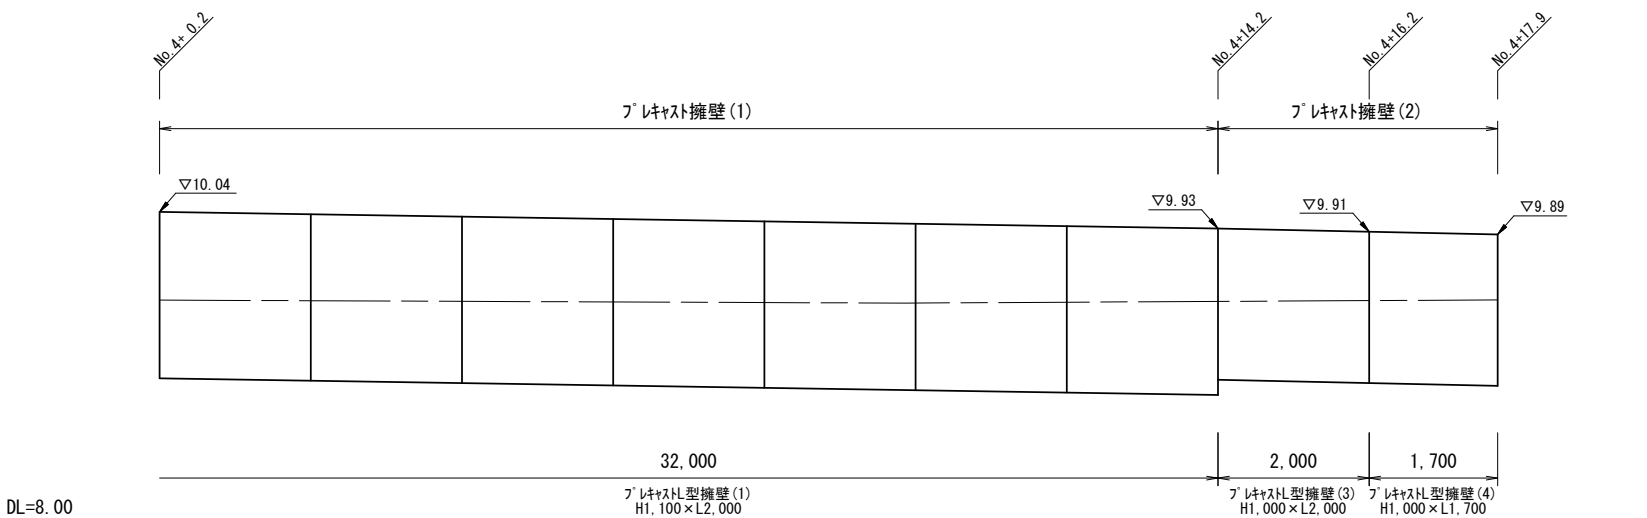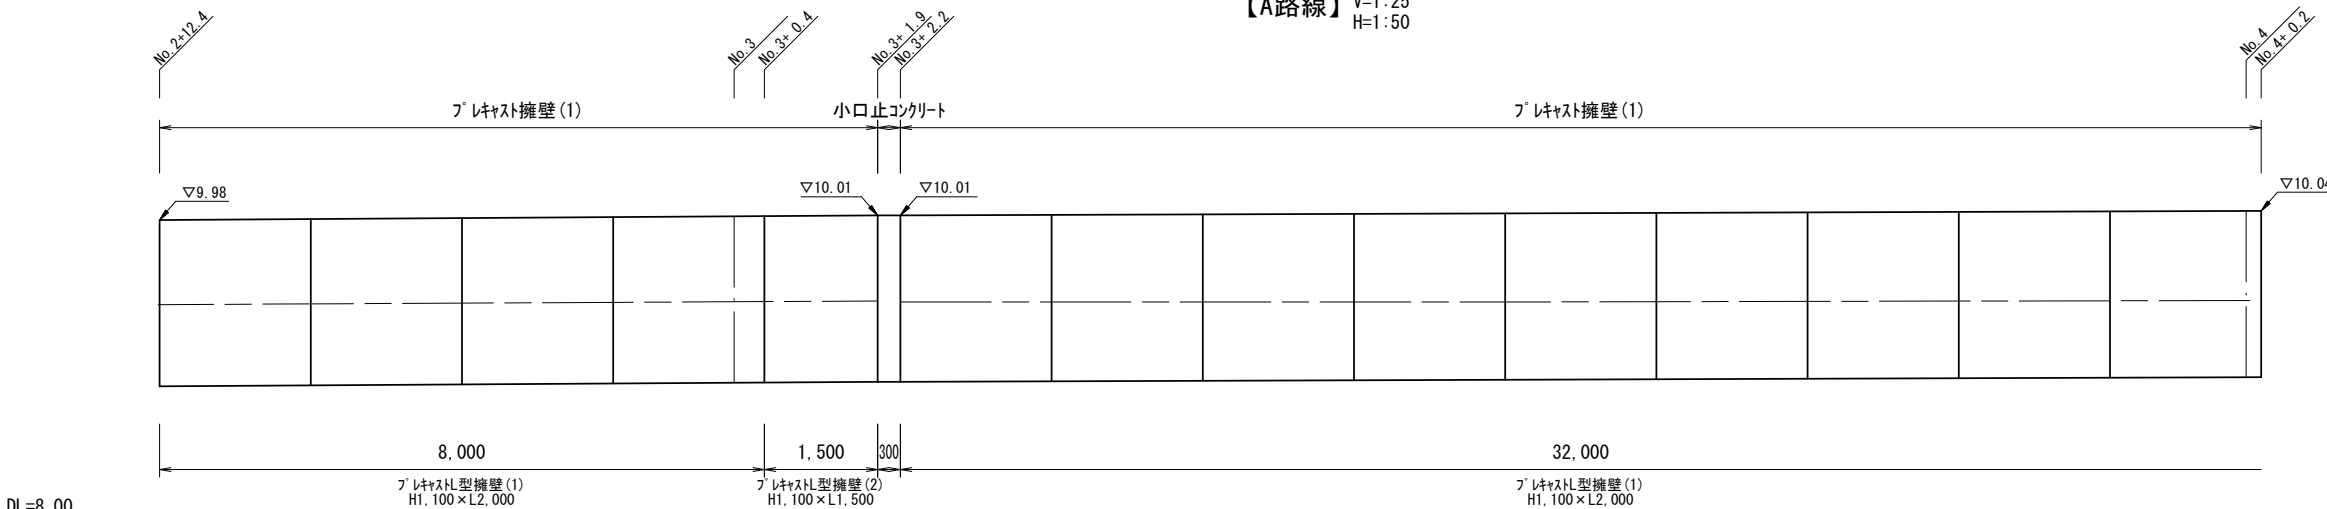

※根入れは500mm以上確保すること。

小型擁壁 【B路線】 0.7m3当


名 称	規 格	単 位	数 量	備 考
コングート	18-8-40(BB)	m3	0.72	
同上型枠		m2	3.69	
コングート	18-8-40(BB)	m3	0.10	
同上型枠		m2	0.41	
基面整正		m2	1.02	

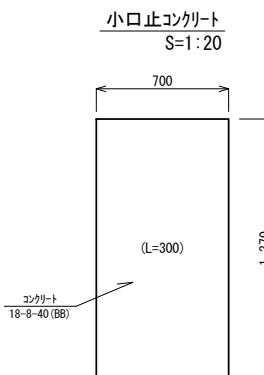

小口止コンクリート 1基当


名 称	規 格	単 位	数 量	備 考
コンクリート	18-8-40(BB)	m3	0.29	
同上型枠		m2	2.74	
基面整正		m2	0.21	

現場打基礎板(T1) (T2)
S=1:2

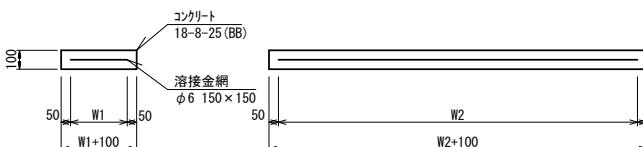

現場打基礎板 (T1) (T2)	10枚当た
------------------	-------

名 称	規 格	単 位	数 量		備 考
			(T1)	(T2)	
現場打基礎板		枚	10.00	10.00	
コンクリート	18-8-25(BB)	m3	2.30	2.20	
同上型枠		m2	4.13	4.05	
路盤紙	クラフト紙	m2	23.00	22.00	
溶接金網	φ6 150×150	m2	19.95	19.00	
W1		mm	1050	1000	
W2		mm	1900	1900	
参考重量		kg	541	517	1枚当り重量

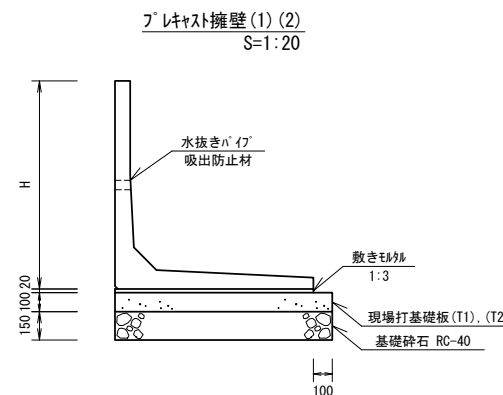

※水抜き穴の高さは現地確認の上設定することとし、変更が必要な場合は工場制作時に対応すること。
(φ50程度の穴で3m2に1箇所の割合で設置すること。)
※隔壁背面の排水処理(吸出防止材の設置)は、適切に行うこと。
※根入れは500mm以上確保すること。

7°レキャスト擁壁(1)(2) 10.0m当

名 称	規 格	単 位	数 量		備 考
			(1)	(2)	
ブレイク杭壁設置	H=1,100	m	10.00	—	
	H=1,000	m	—	10.00	
敷き砂利	1:3	m3	0.21	0.20	
現場打基礎板(T1)		枚	5.00	—	
現場打基礎板(T2)		枚	—	5.00	
基礎砕石	RC-40 t=15cm	m2	1150	1100	
基面整正		m2	1150	1100	
H		mm	1100	1000	

材料費	1式当り
-----	------

名 称	規 格	单 位	数 量	参考重量 (kg)	備 考
ﾌﾞﾚｯｷﾝｸﾞH型牆壁(1)	H1.100×L2.000 車道用 基礎地盤粘性土用	本	19.0	870.0	
ﾌﾞﾚｯｷﾝｸﾞH型牆壁(2)	H1.100×L1.500 車道用 基礎地盤粘性土用	本	1.0	655.0	
ﾌﾞﾚｯｷﾝｸﾞH型牆壁(3)	H1.000×L2.000 車道用 基礎地盤粘性土用	本	1.0	750.0	
ﾌﾞﾚｯｷﾝｸﾞH型牆壁(4)	H1.000×L1.700 車道用 基礎地盤粘性土用	本	1.0	640.0	

※本図面はA1サイズを原寸とする。

工 事 名	令和7年度南道雄第1号 雲出長常町地内道路改修工事		
施工箇所名	津市雲出長常町地内		
図面の種類	各 種 構 造 図 (3/3)		
縮 尺	図 示	図面番号	6/6
事業所名	津市建設部津南工事事務所		