


平面図
S=1:100

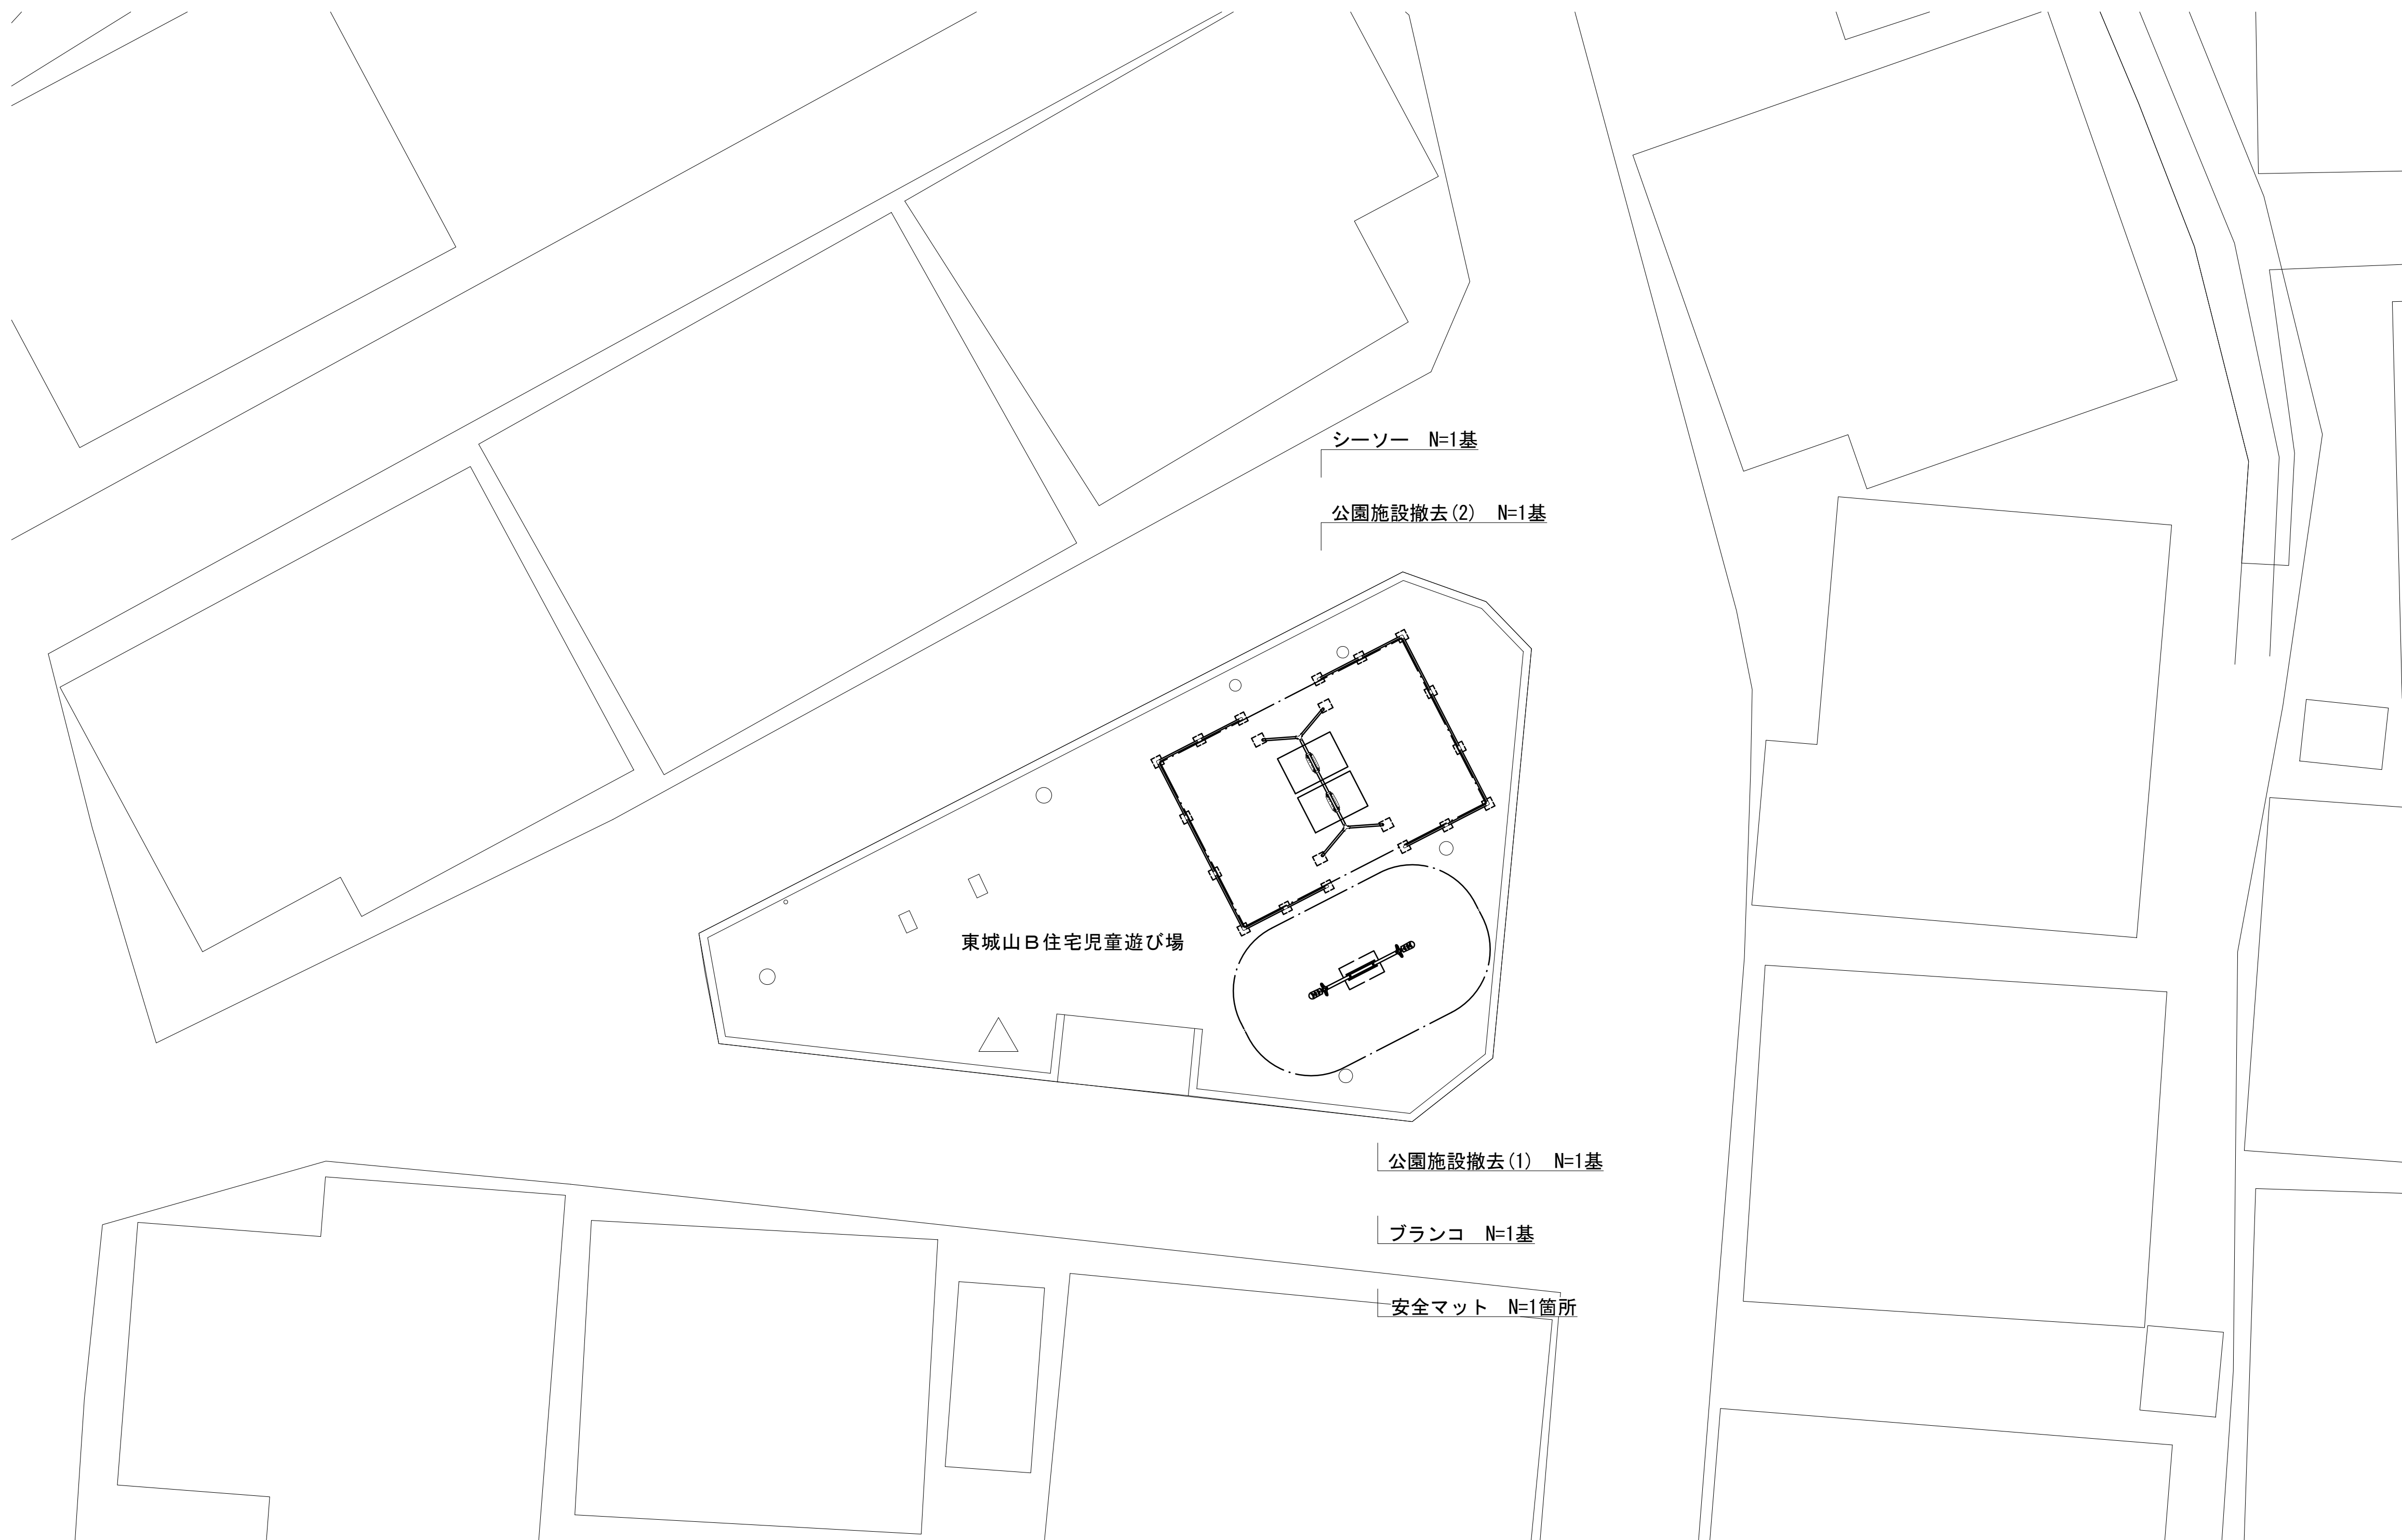

※本図面はA1サイズを原寸とする。

工 事 名	令和6年度南公園補第2号 東城山B住宅児童遊び場整備工事		
施工箇所名	津市城山二丁目地内		
図面の種類	平 面 図		
縮 尺	S=1:100	図面番号	1/4
事 業 所 名	津市建設部津南工事事務所		


各種構造図(1/3)

2連ブランコ(境界柵)詳細図

SW-11 (FE-41) 同等品以上


平面図

S=1:30

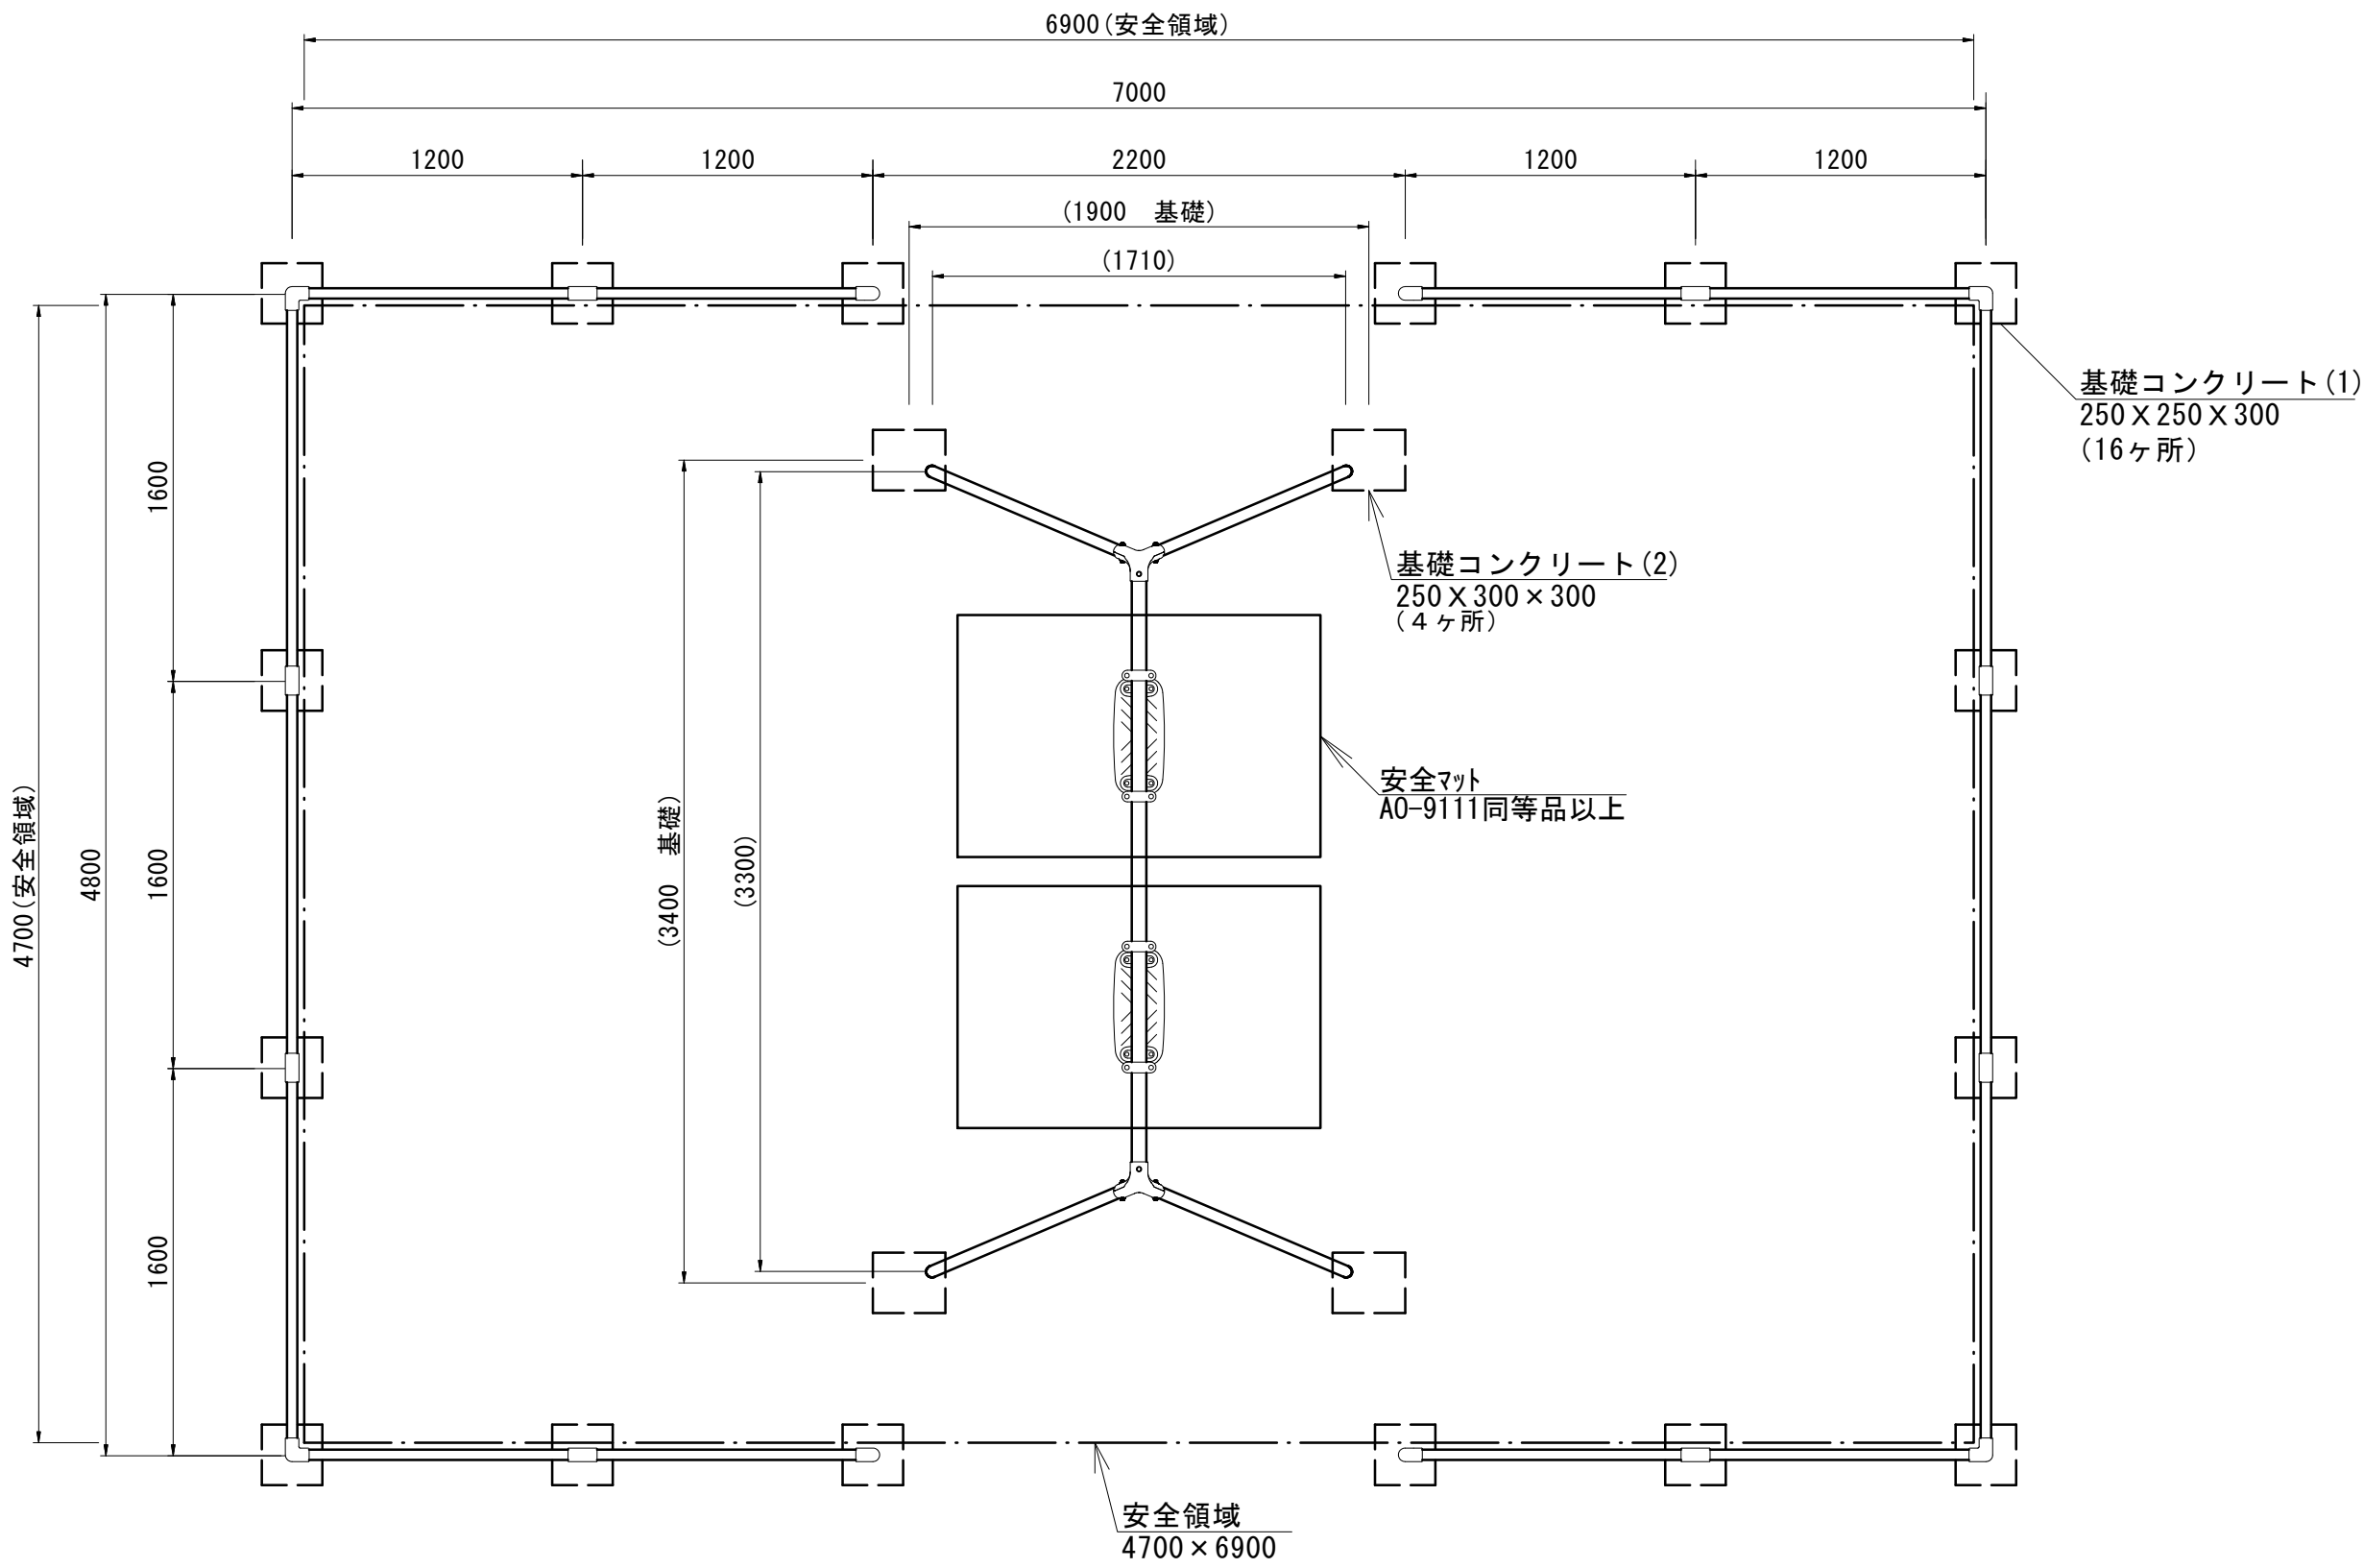

基礎コンクリート(1)

S=1:15

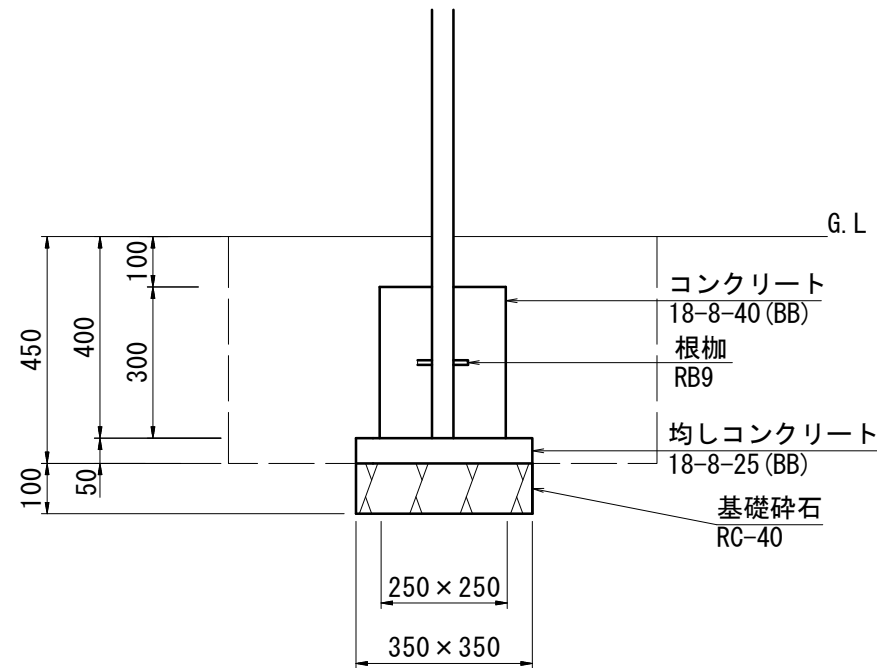


基礎コンクリート(1)					10基当り
名 称	規 格	単位	数量	摘 要	
コンクリート	18-8-40 (BB)	m3	0.19		
型枠		m2	3.00		
均しコンクリート	18-8-25 (BB)	m3	0.06		
均し型枠		m2	0.70		
基礎砕石	RC-40 t=10cm	m2	1.23		
基面整正		m2	1.23		

作業土工					10基当り
名 称	規 格	単位	数量	摘 要	
床掘り	土砂	m3	3.37		
埋戻し	流用土	m3	3.00		

基礎コンクリート(2)

S=1:15

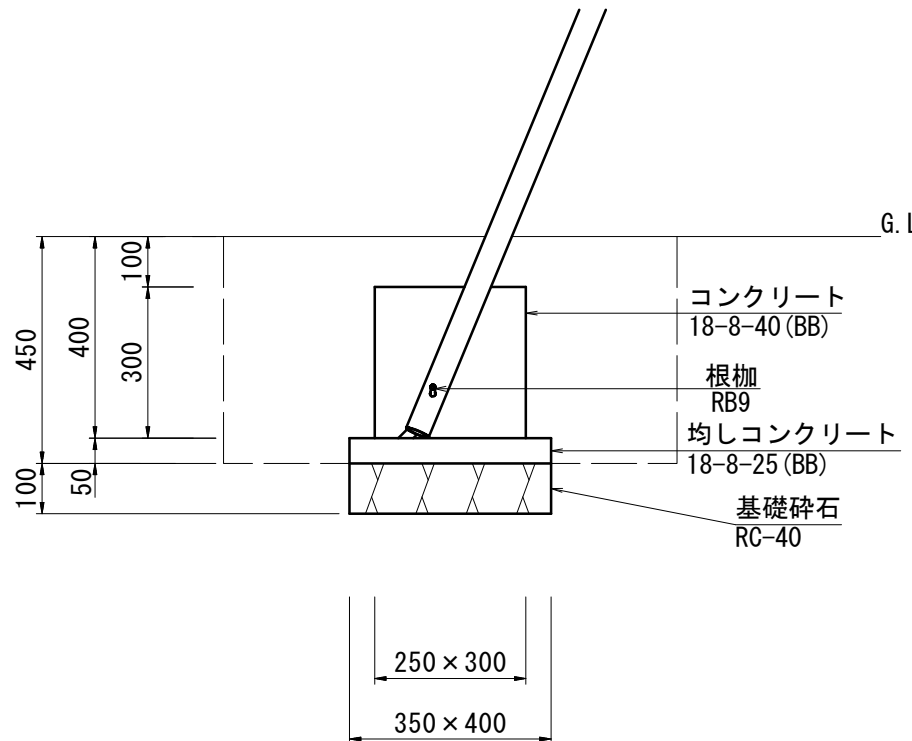


基礎コンクリート(2)					10基当り
名 称	規 格	単位	数量	摘 要	
コンクリート	18-8-40 (BB)	m3	0.23		
型枠		m2	3.30		
均しコンクリート	18-8-25 (BB)	m3	0.07		
均し型枠		m2	0.75		
基礎砕石	RC-40 t=10cm	m2	1.40		
基面整正		m2	1.40		

作業土工					10基当り
名 称	規 格	単位	数量	摘 要	
床掘り	土砂	m3	3.58		
埋戻し	流用土	m3	3.15		


側面図

S=1:30

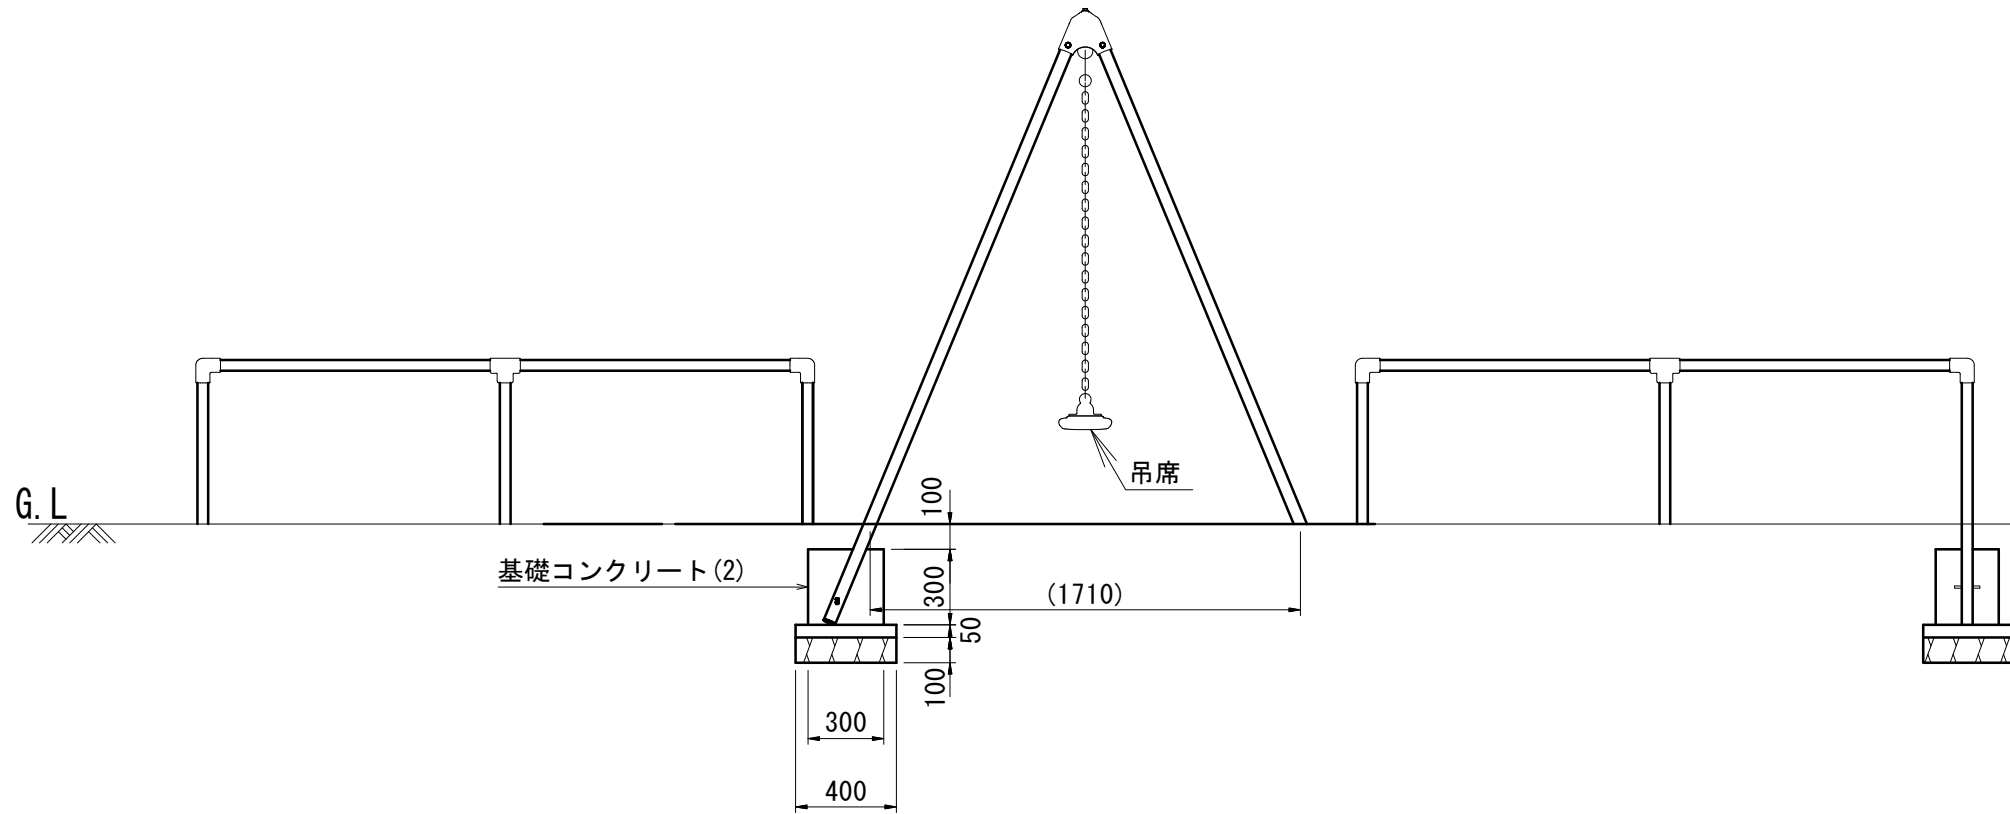


正面図

S=1:30

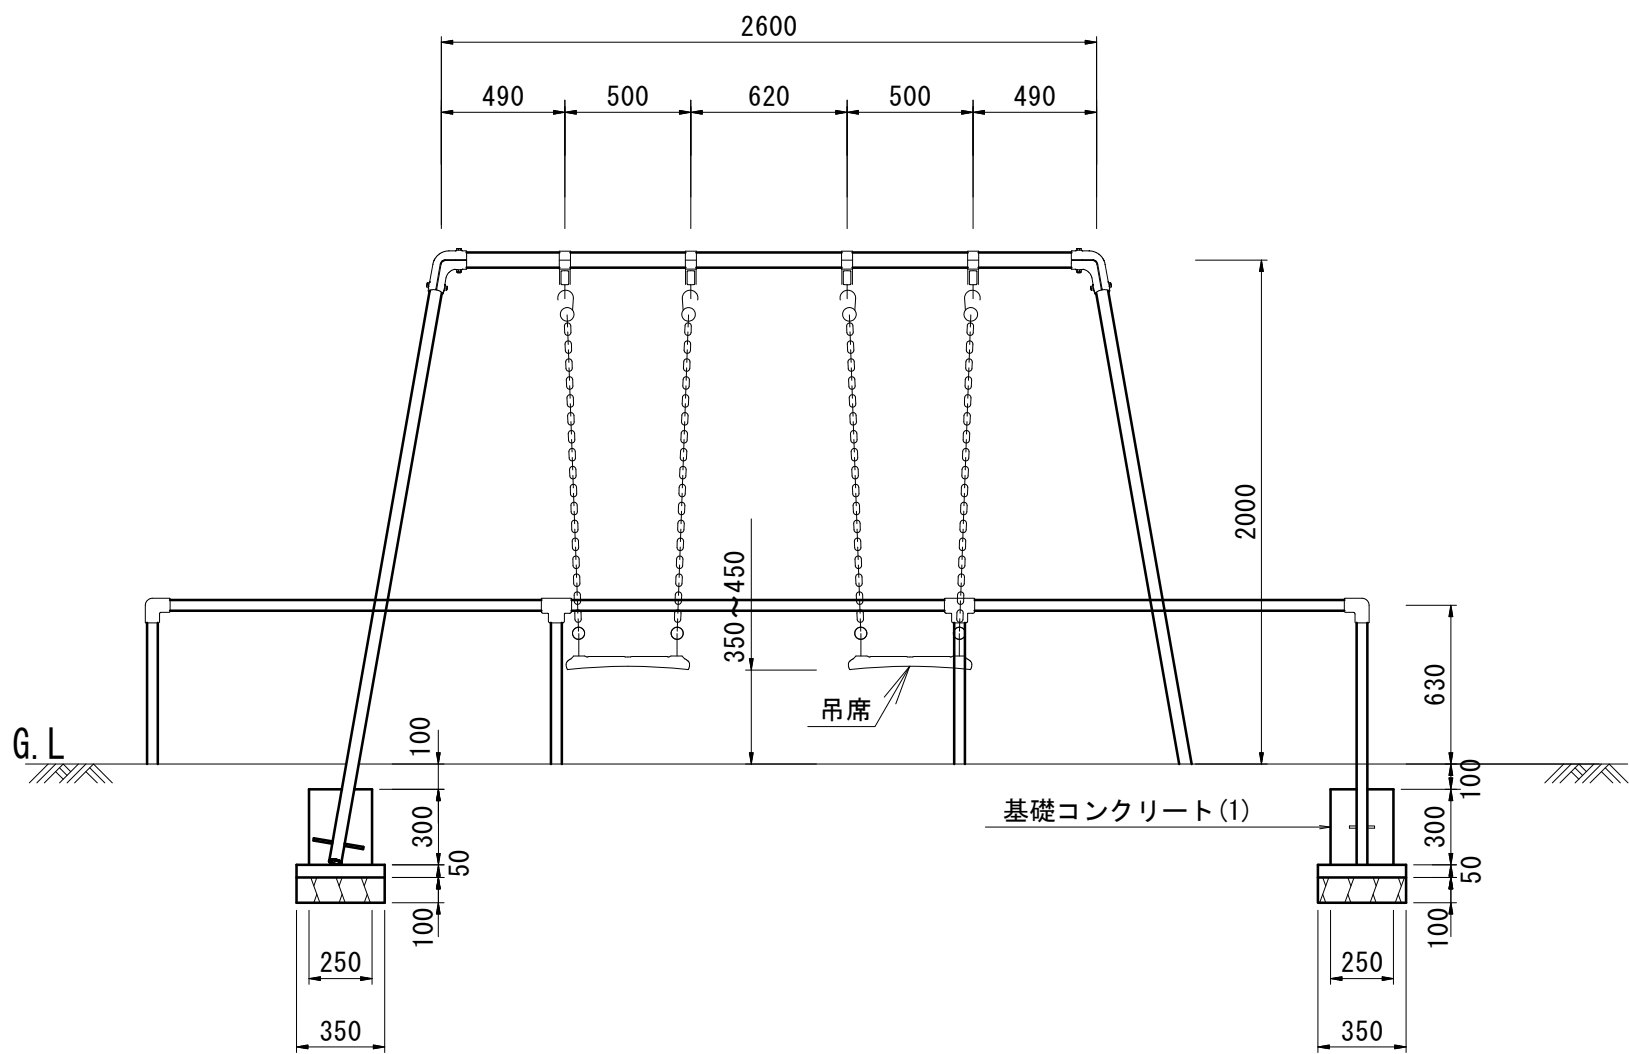

吊席詳細図

S=1:5

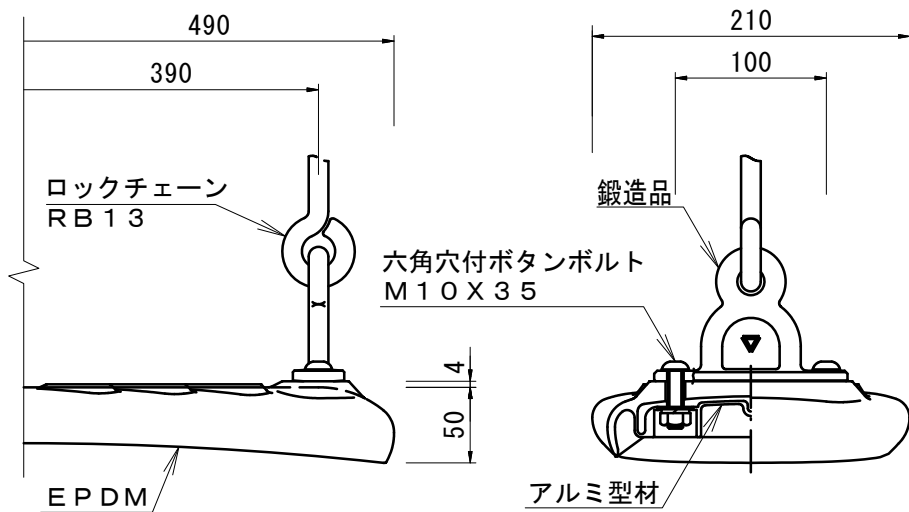

2連ブランコ(境界柵)					1基当り
名 称	規 格	単位	数量	摘 要	
2 連 ブ ラ ン コ	2連 H=2.0m	基	1.00	SW-11同等品以上	
2 連 ブ ラ ン コ 境 界 柵	閉塞型 両面	基	1.00	FE-41同等品以上	
基礎コンクリート(1)	250×250×H300	基	16.00		
基礎コンクリート(2)	250×300×H300	基	4.00		

※本図面はA1サイズを原寸とする。

工 事 名	令和6年度南公園補第2号 東城山B住宅児童遊び場整備工事		
施工箇所名	津市城山二丁目地内		
図面の種類	各種構造図(1/3)		
縮 尺	図示	図面番号	2/4
事 業 所 名	津市建設部津南工事事務所		

ホッピング シーソー詳細図

平面図
S=1:20

6700 (安全領域)

1800

1800

1000

600

基礎コンクリート (3)
600 x 1000 x 400
(1ヶ所)

1700

安全領域
4000 x 6700

[illegible]

Technical drawing of the '基礎コンクリート (3)' (Foundation Concrete (3)) component. The drawing shows a cross-section of a concrete foundation with a width of 700mm and a height of 600mm. A vertical rod is embedded in the center, with a horizontal crossbar at the top. The rod is labeled 'PE複層板 t=19 FB50 x 12'. The top of the rod is labeled '350' and '30'. The label 'G. L.' (Ground Level) is shown on the left side of the drawing.

Technical drawing of a foundation cross-section. The drawing shows a vertical post (G.L.) passing through a concrete foundation. The foundation is composed of a base layer of crushed stone (基礎砕石 RC-40) and a concrete layer (均しコンクリート 18-8-25(BB)). The concrete layer is further divided into a top part (基礎コンクリート (3) 18-8-40 (BB)) and a bottom part. The total height of the concrete layer is 550, with a 100mm section at the bottom. The width of the foundation is 600 x 1000, and the width of the base layer is 700 x 1100. Other dimensions include 500, 400, 100, and 50.

作業土工				10基当り
名 称	規 格	単位	数量	摘要
床掘り	土砂	m3	11.33	
埋戻し	流用土	m3	7.78	


※本図面はA1サイズを原寸とする。			
工 事 名	令和6年度南公園植第2号 東城山B住宅児童遊び場整備工事		
施工箇所名	津市城山二丁目地内		
図面の種類	各種構造図(2/3)		
縮 尺	図示	図面番号	3/4
事 業 所 名	津市建設部津南工事事務所		

各種構造図 (4/4)


S=1:5

ラバークッションマット
A0-9111同等品以上

平面図

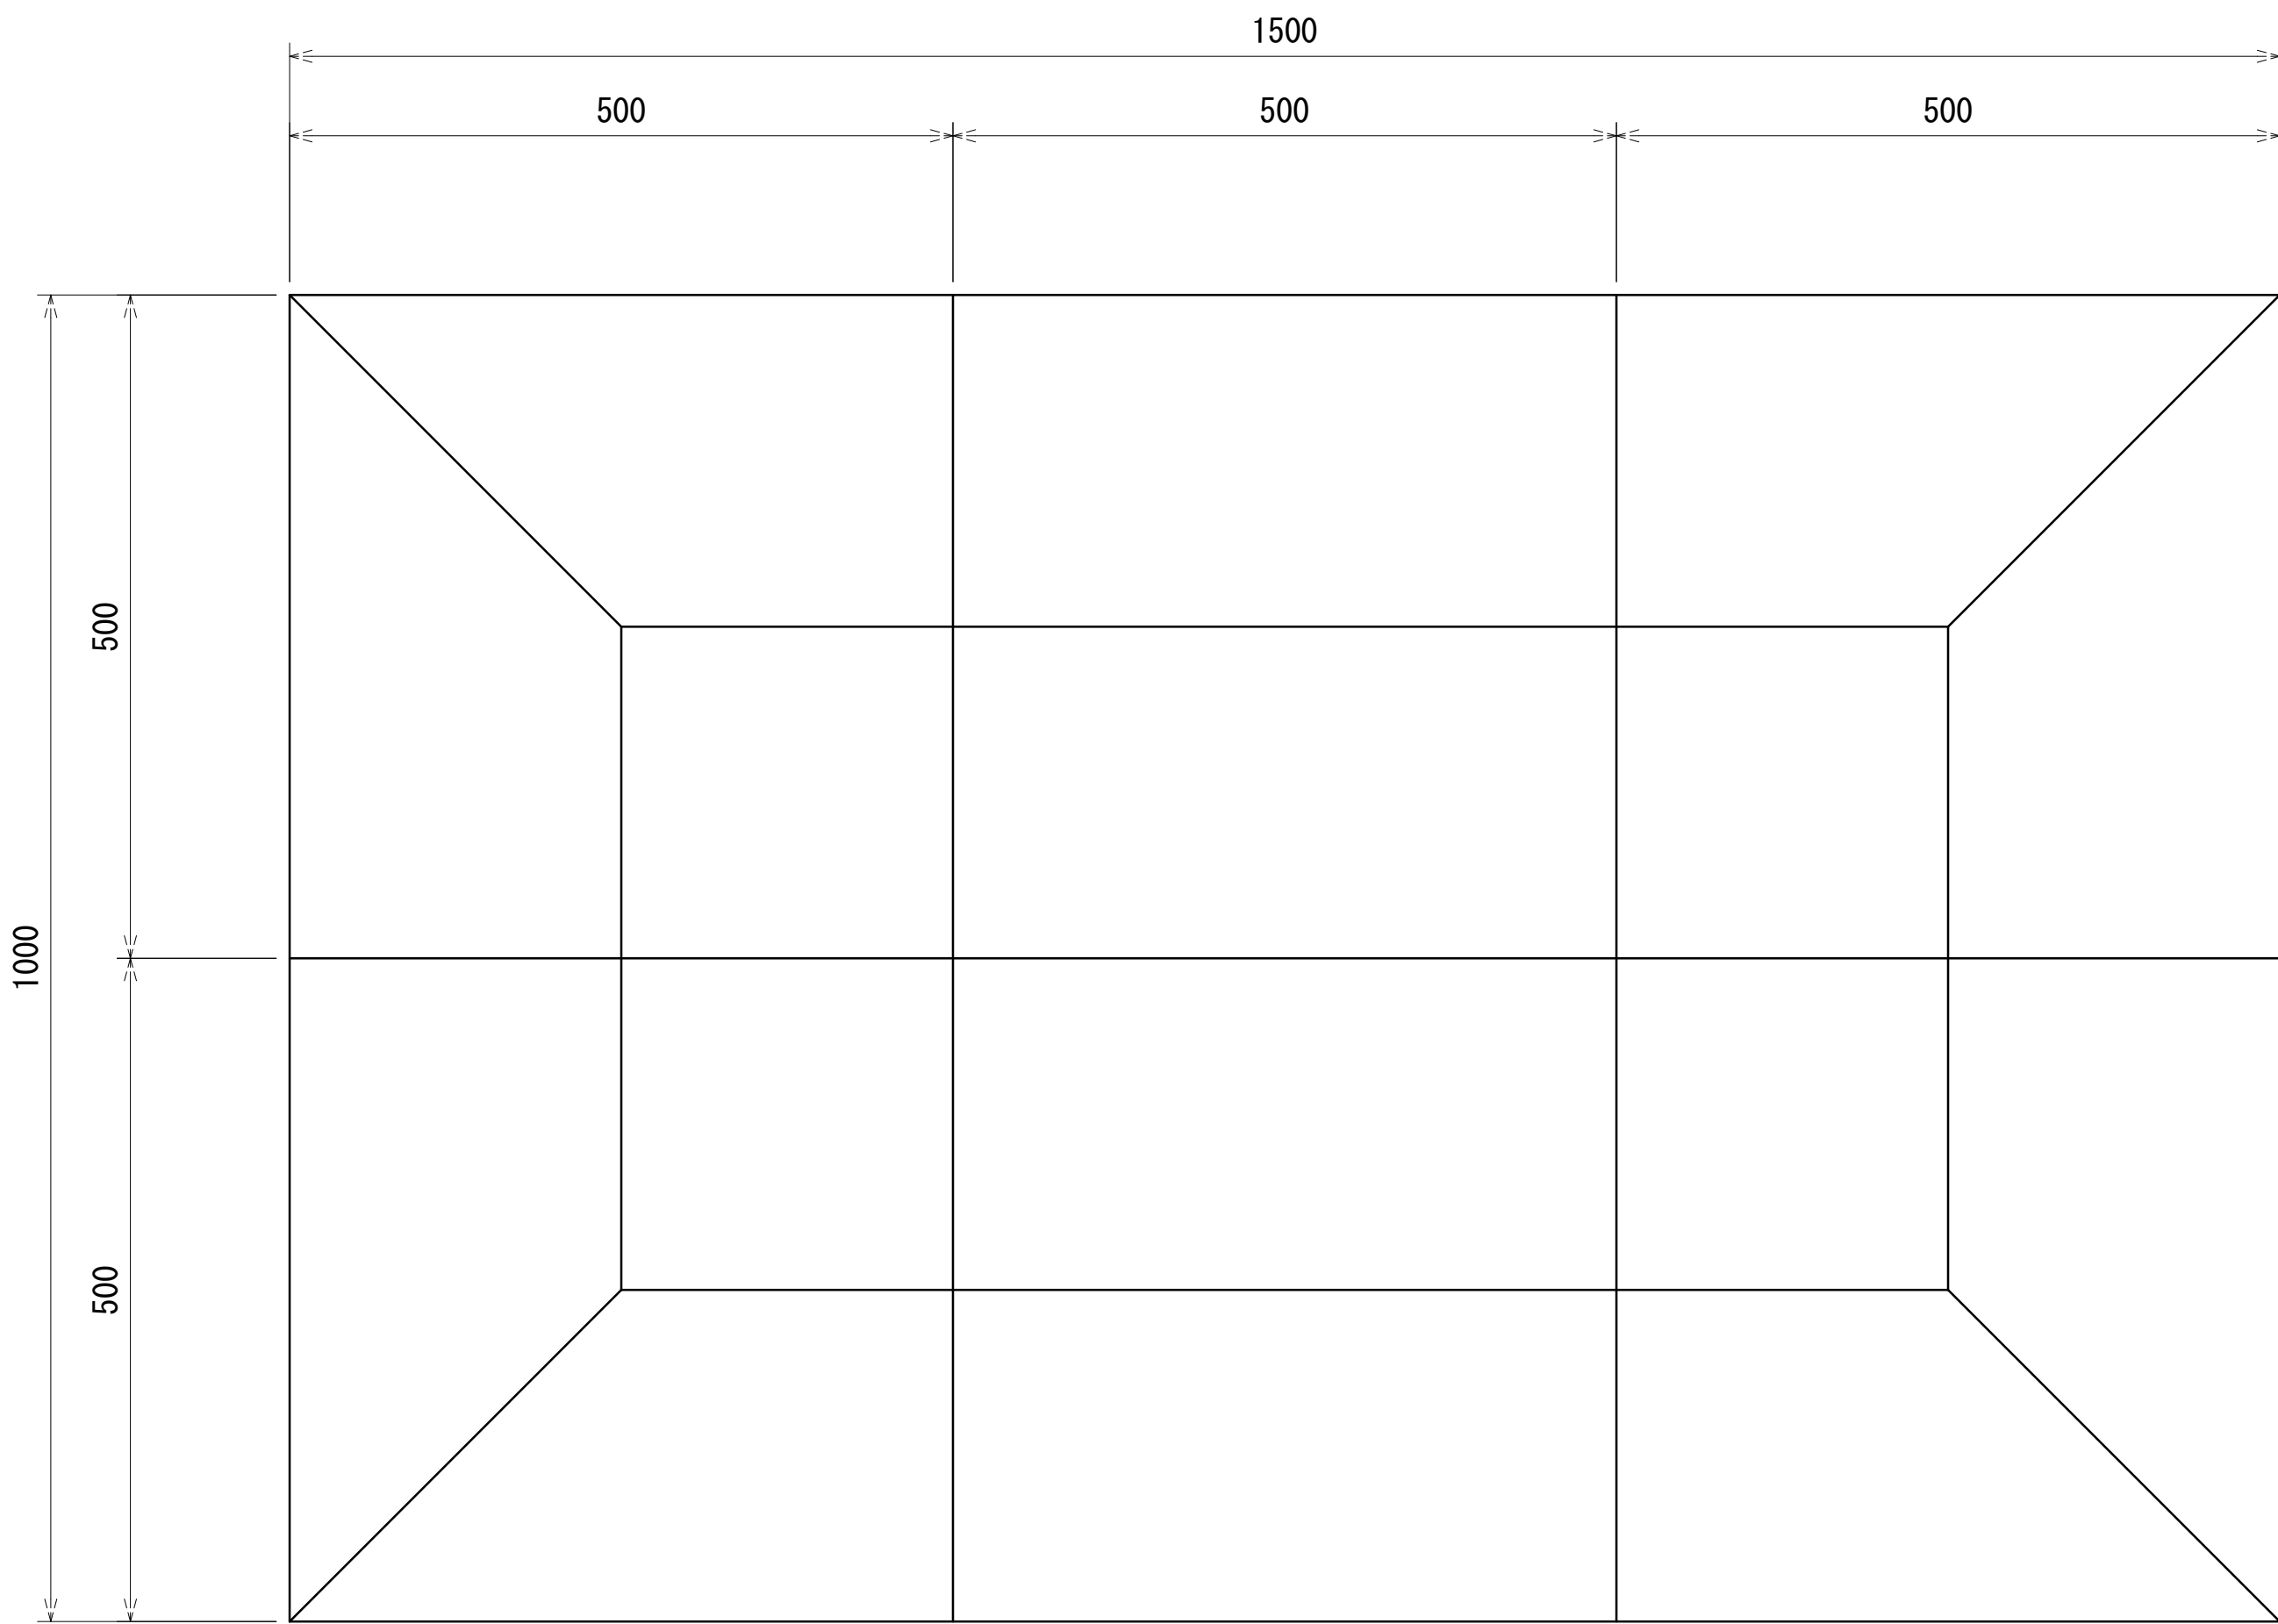

断面図

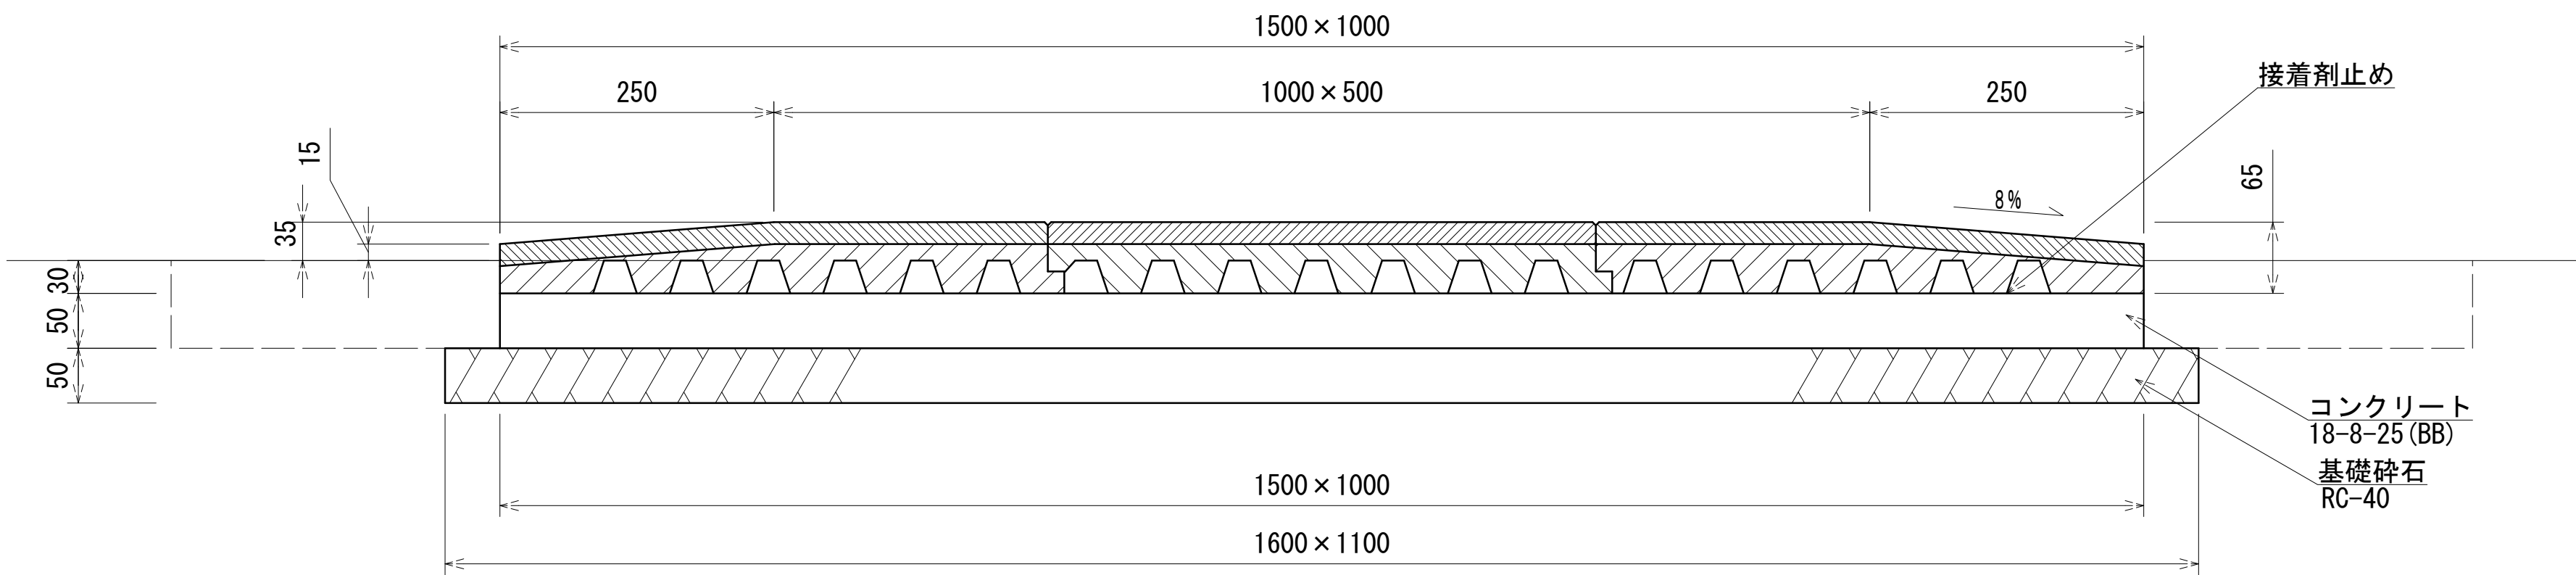

安全マット					10箇所当り
名 称	規 格	単位	数量	摘要	
安全マット	ラバークッションマット 1500×1000×65 2枚	箇所	10.00	A0-9111同等品以上	
基礎コンクリート (5)	1500×1000×50	基	20.00		

基礎コンクリート (5)					10基当り
名 称	規 格	単位	数量	摘要	
コンクリート	18-8-25 (BB)	m3	0.75		
型枠		m2	2.50		
基礎砕石	RC-40 t=5cm	m2	17.60		
基面整正		m2	17.60		

作業土工					10箇所当り
名 称	規 格	単位	数量	摘要	
床掘り	土砂	m3	7.14		
埋戻し	流用土	m3	2.98		

※本図面はA1サイズを原寸とする。

工 事 名	令和6年度南公園補第2号 東城山B住宅児童遊び場整備工事		
施工箇所名	津市城山二丁目地内		
図面の種類	各種構造図 (3/3)		
縮 尺	S=1:5	図面番号	4/4
事 業 所 名	津市建設部津南工事事務所		