



(園路広場工・サード施設整備工・管理施設工・擁壁工) S=1:100

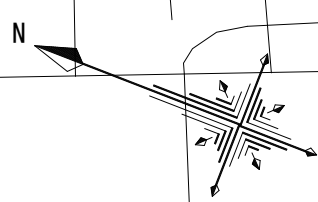

S=1:100




S=1:20

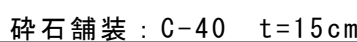

※本図面はA1サイズを原寸とする。

工 事 名	令和6年度南市交第2号 (仮称) 桃園駅公共自転車等駐車場整備工事		
施工箇所名	津市牧町地内		
図面の種類	平面図 (1/2) ・ 標準横断面図 ・ 舗装構成図		
縮 尺	図示	図面番号	1/12
事 業 所 名	津市建設部津南工事事務所		

平面図(2/2)
(電気設備工) S=1:100

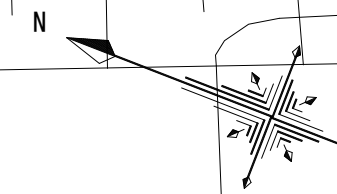

電線管 L=21.8m 電線 L=25.3m 埋設シト L=21.8m

電線管 L=26.2m 電線 L=29.7m 埋設シト L=26.2m

照明灯 N=1基

No. 0+17.7

No. 1

No. 1+3.0

No. 1+5.8

No. 1+9.4

No. 1+17.0

No. 2

No. 2+9.8

No. 2+12.0

No. 2+13.1

KBM.1
H=10.000

1φ3W100/200V

As

引込柱 N=1基


照明灯 N=1基

※本図面はA1サイズを原寸とする。


工 事 名	令和6年度南市交第2号 (仮称) 桃園駅公共自転車等駐車場整備工事		
施工箇所名	津市牧町地内		
図面の種類	平 面 図 (2/2)		
縮 尺	S=1:100	図面番号	2/12
事 業 所 名	津市建設部津南工事事務所		

横断面図(1/2)
S=1:100


No. 0+17.7

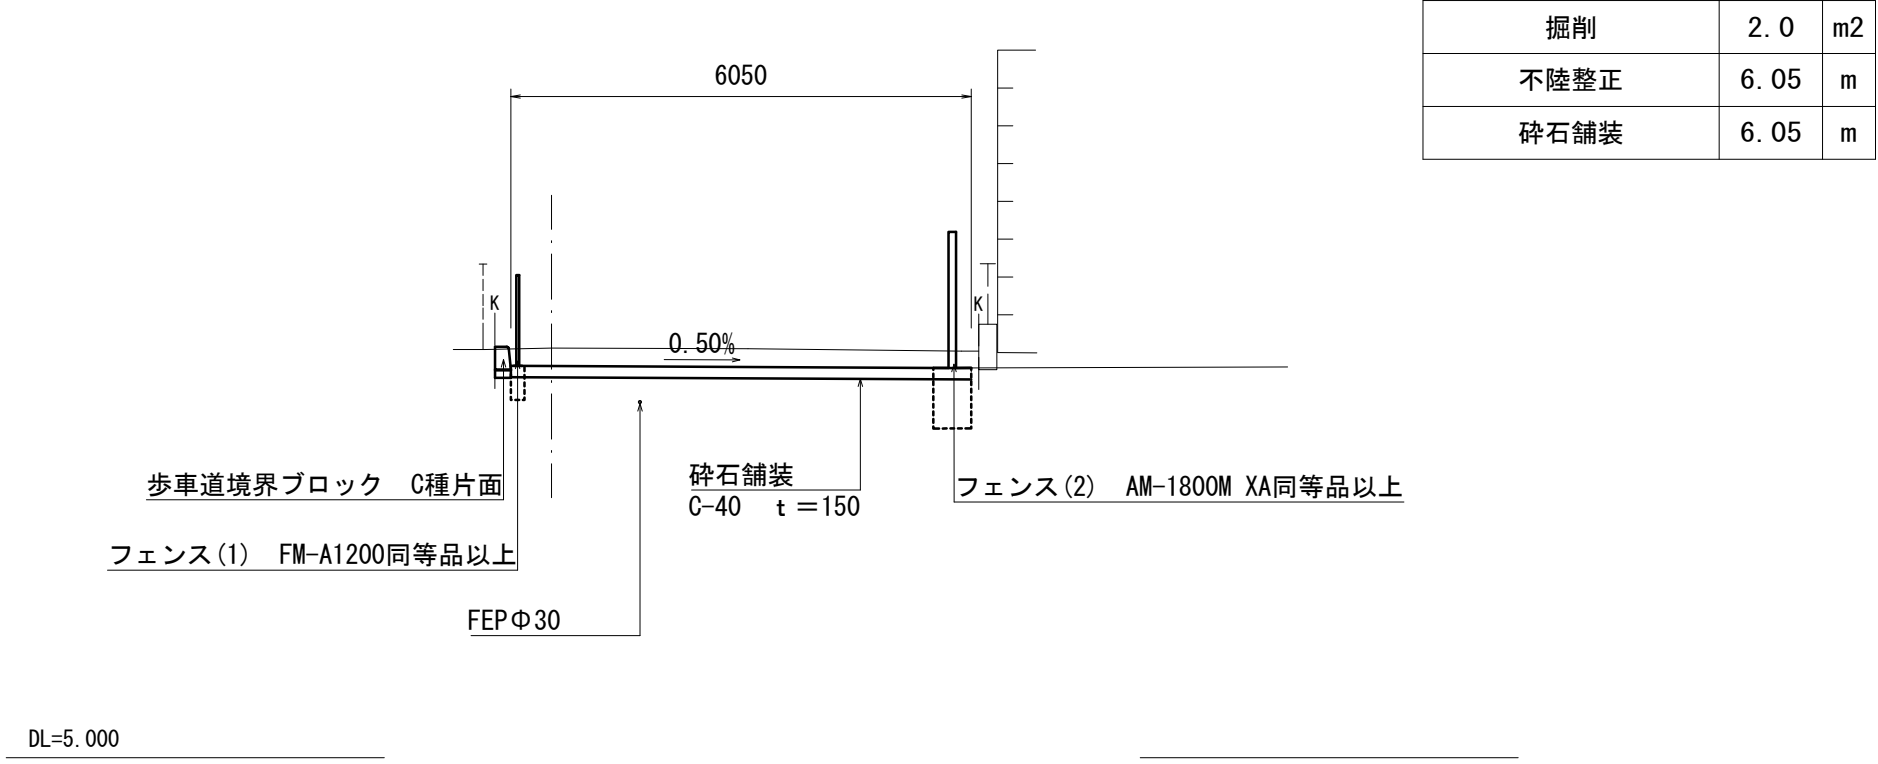


No. 1+5.8

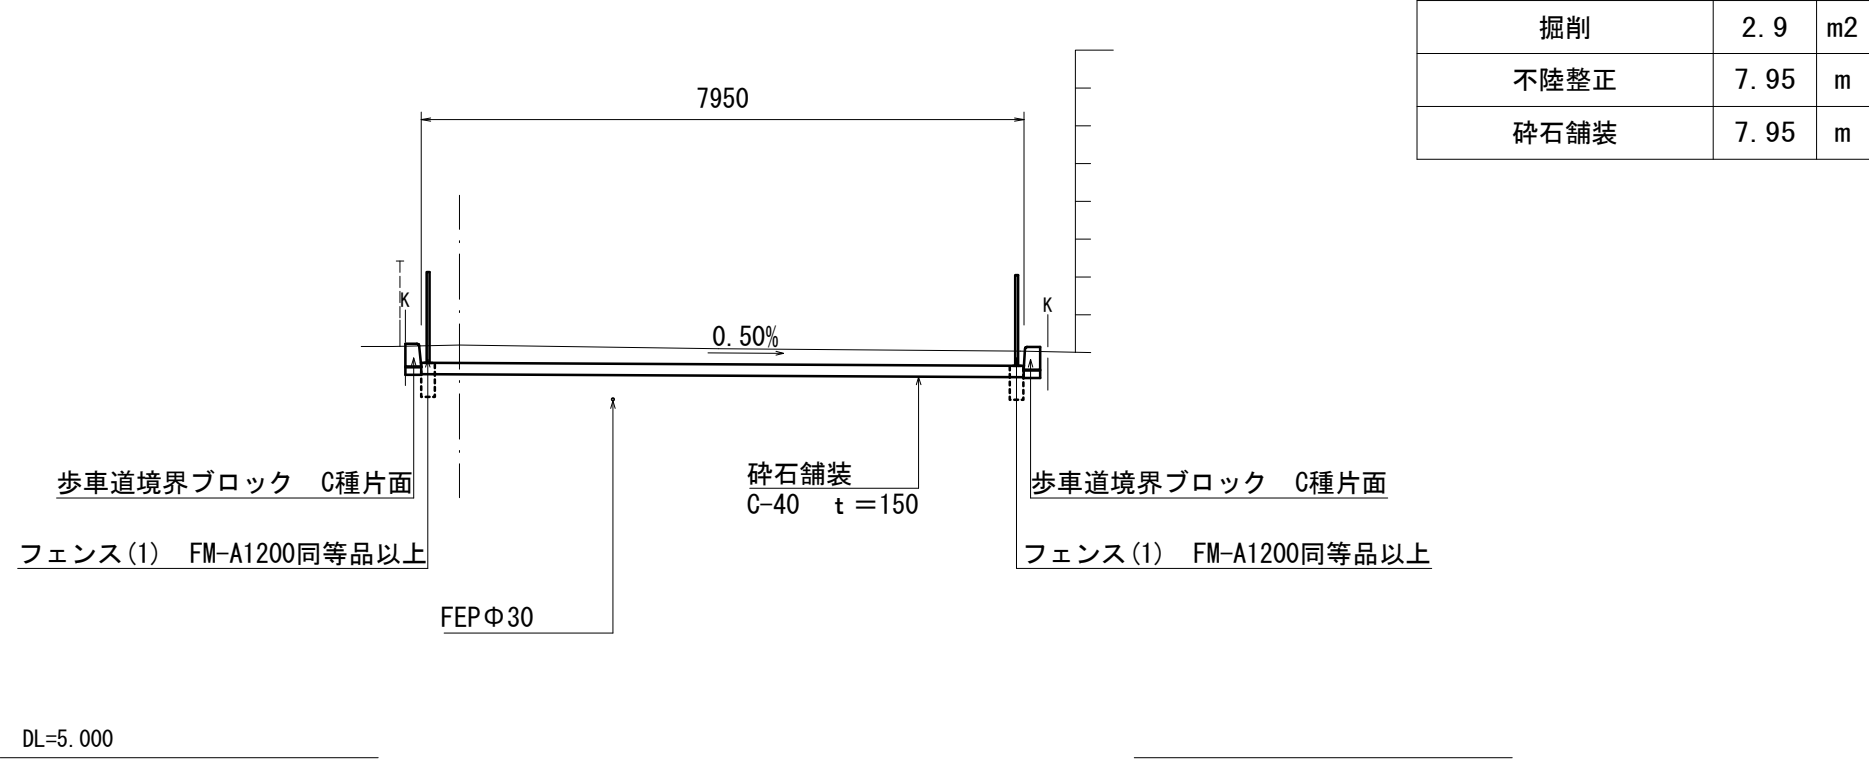


No. 0+1.2 (同所)

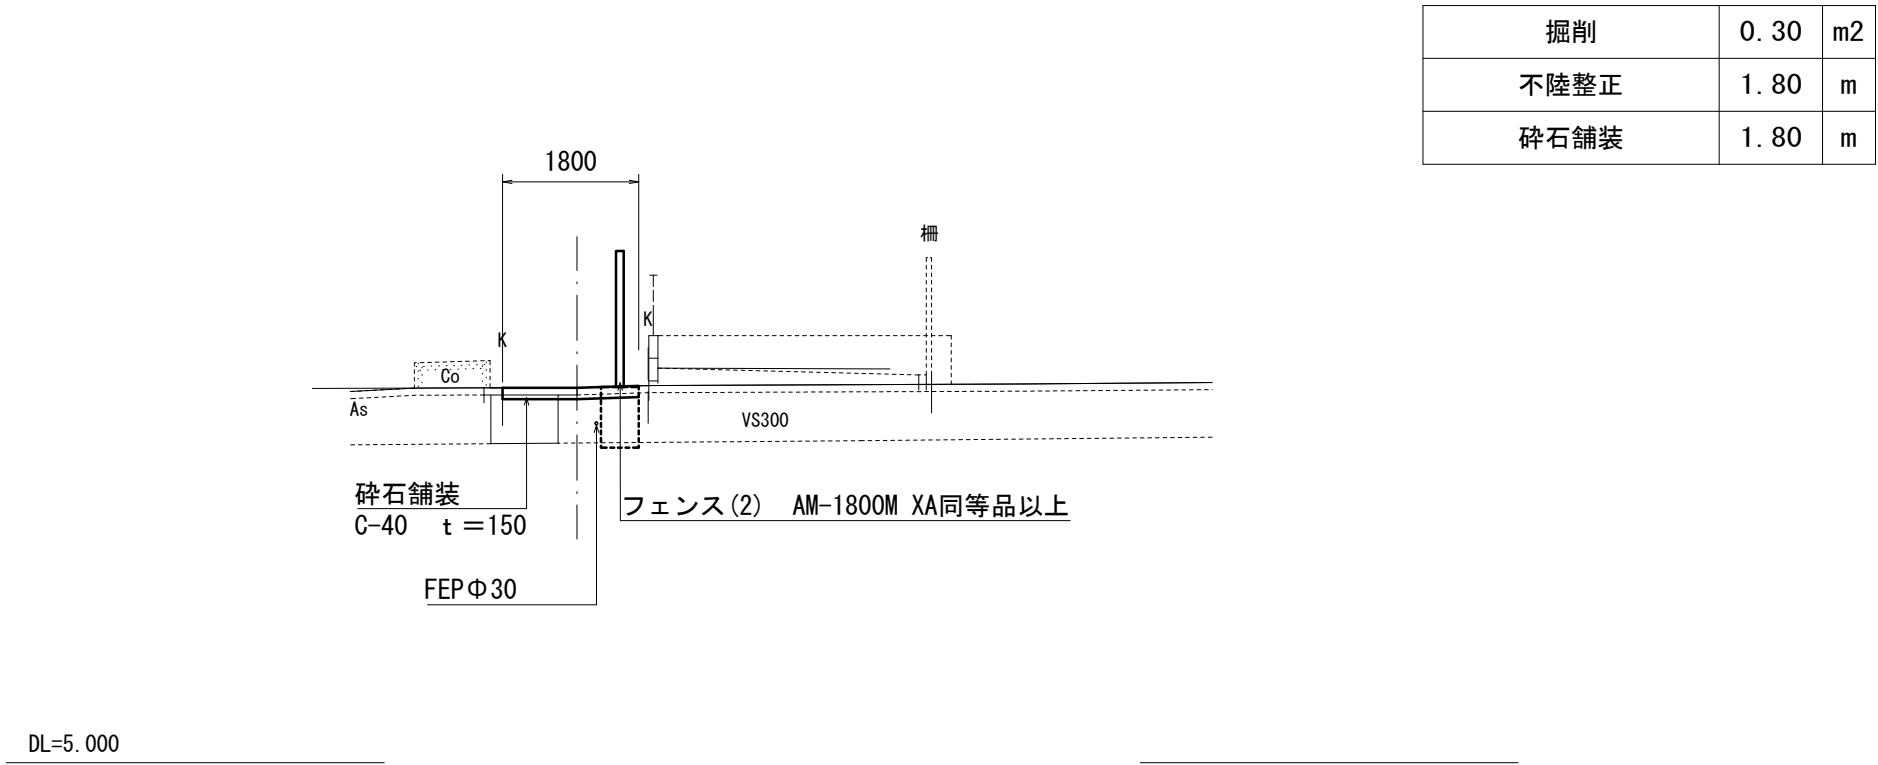


No. 1+3.0

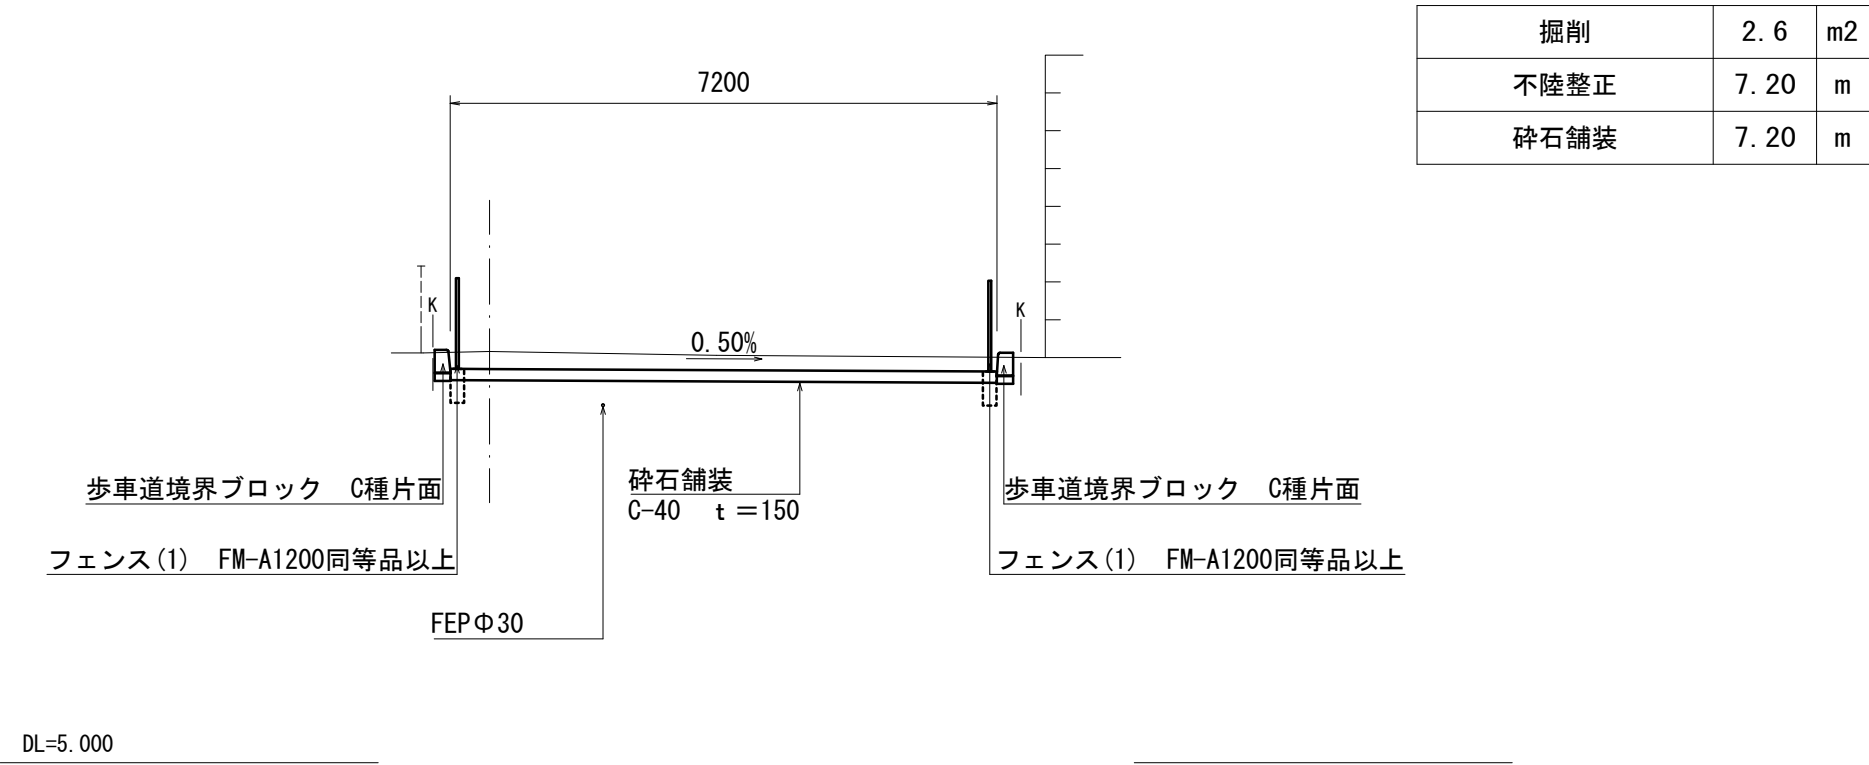

No. 0~No. 0+1.2

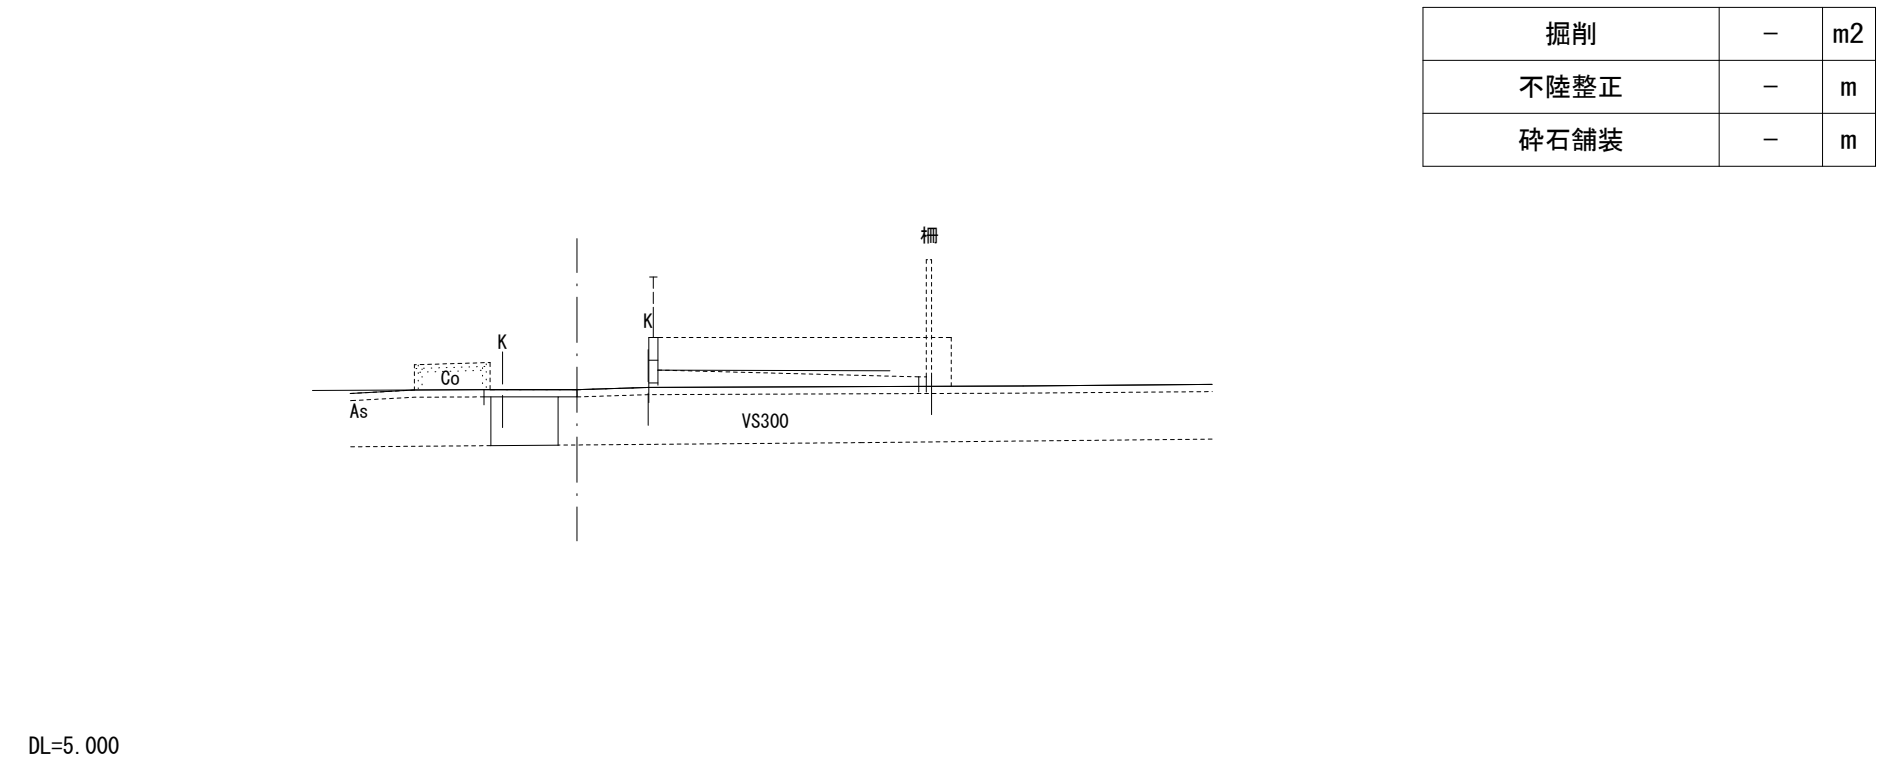







No. 1

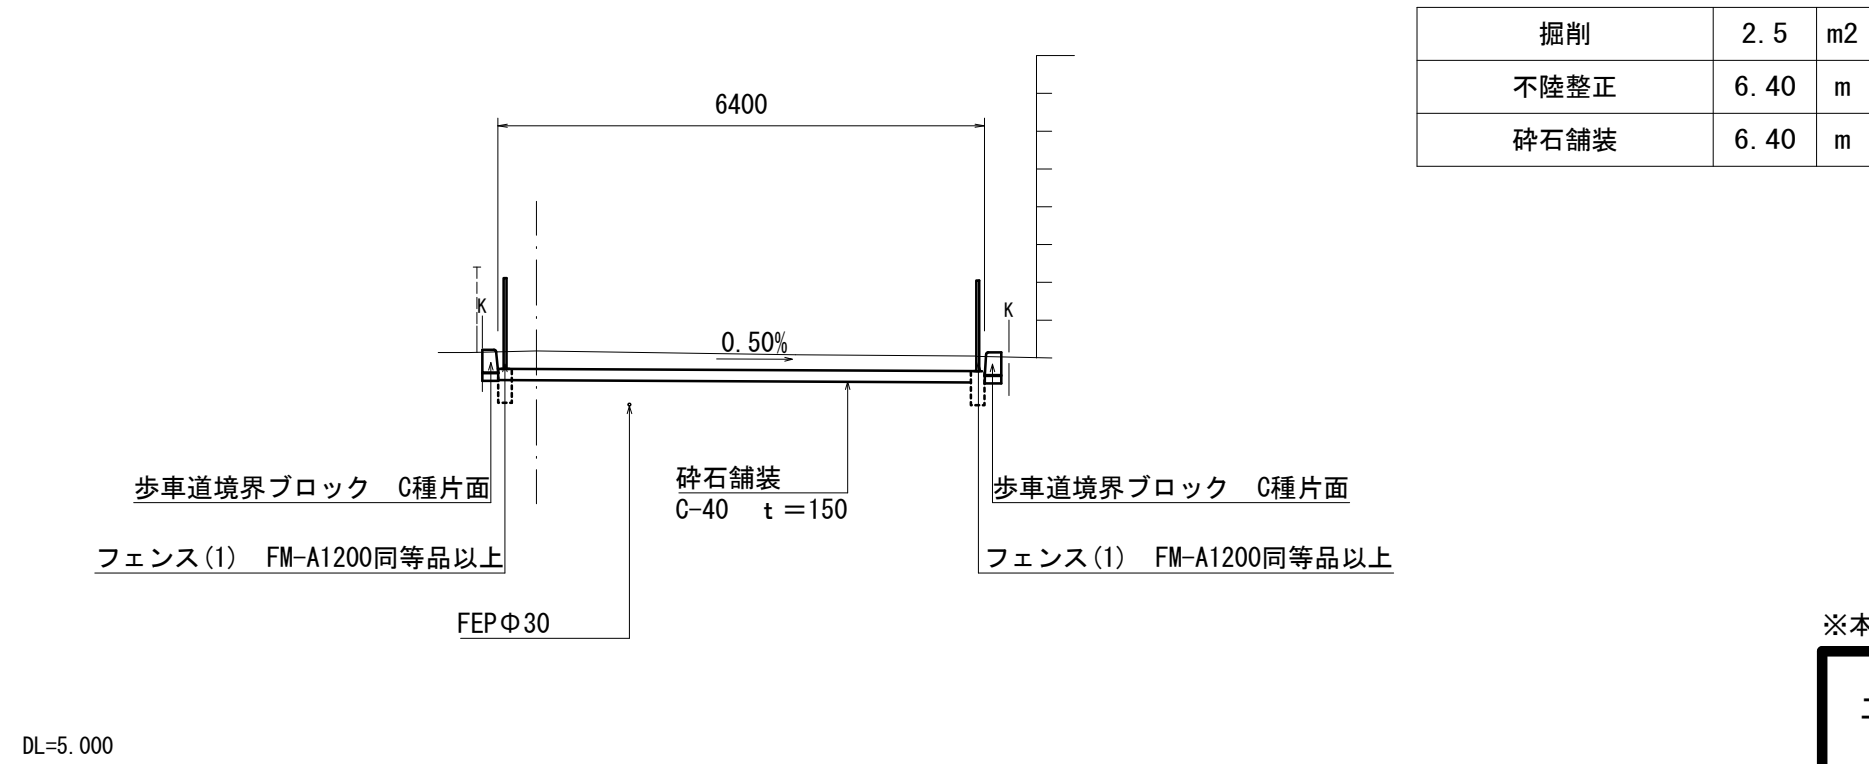

※本図面はA1サイズを原寸とする。

工 事 名	令和6年度南市交第2号 (仮称) 桃園駅公共自転車等駐車場整備工事		
施工箇所名	津市牧町地内		
図面の種類	横断面図(1/2)		
縮 尺	S=1:100	図面番号	3/12
事 業 所 名	津市建設部津南工事事務所		

横断面図(2/2)

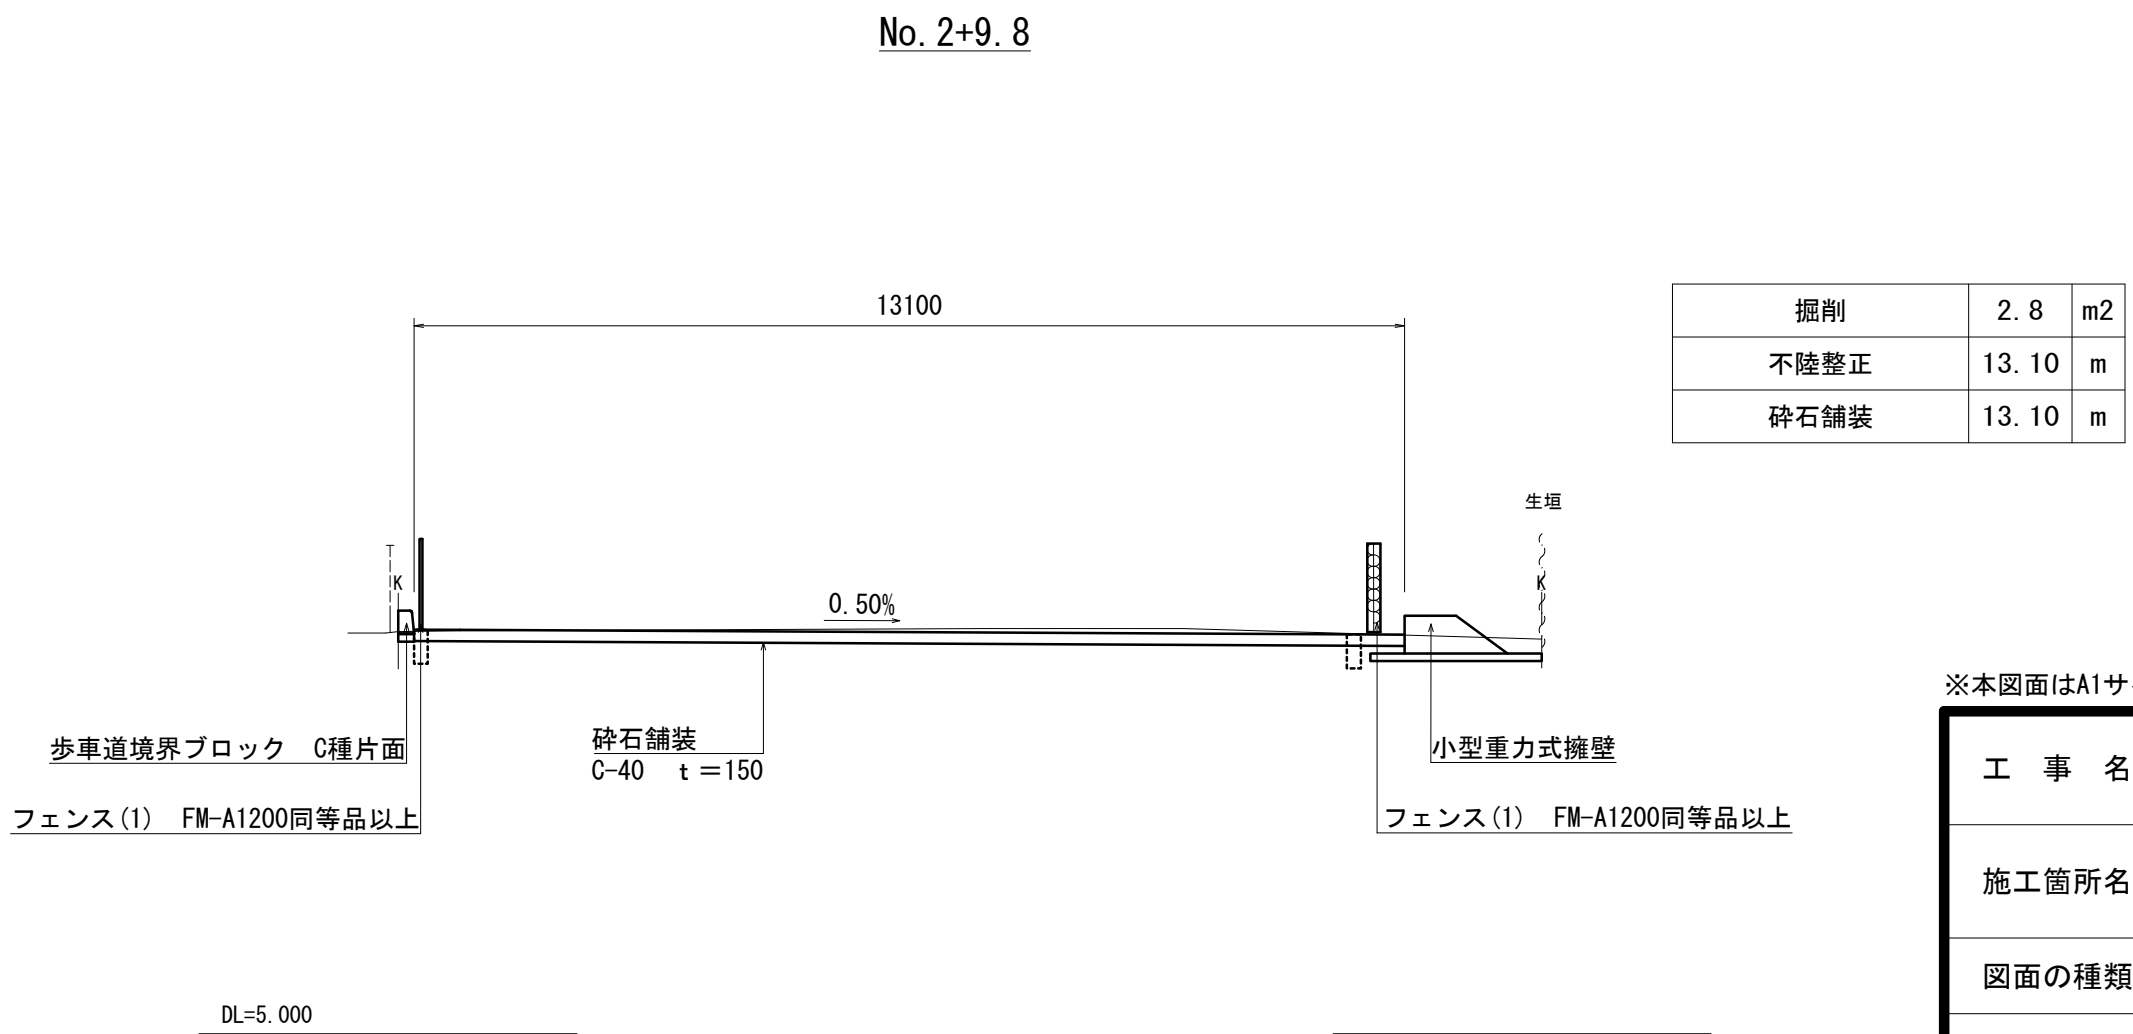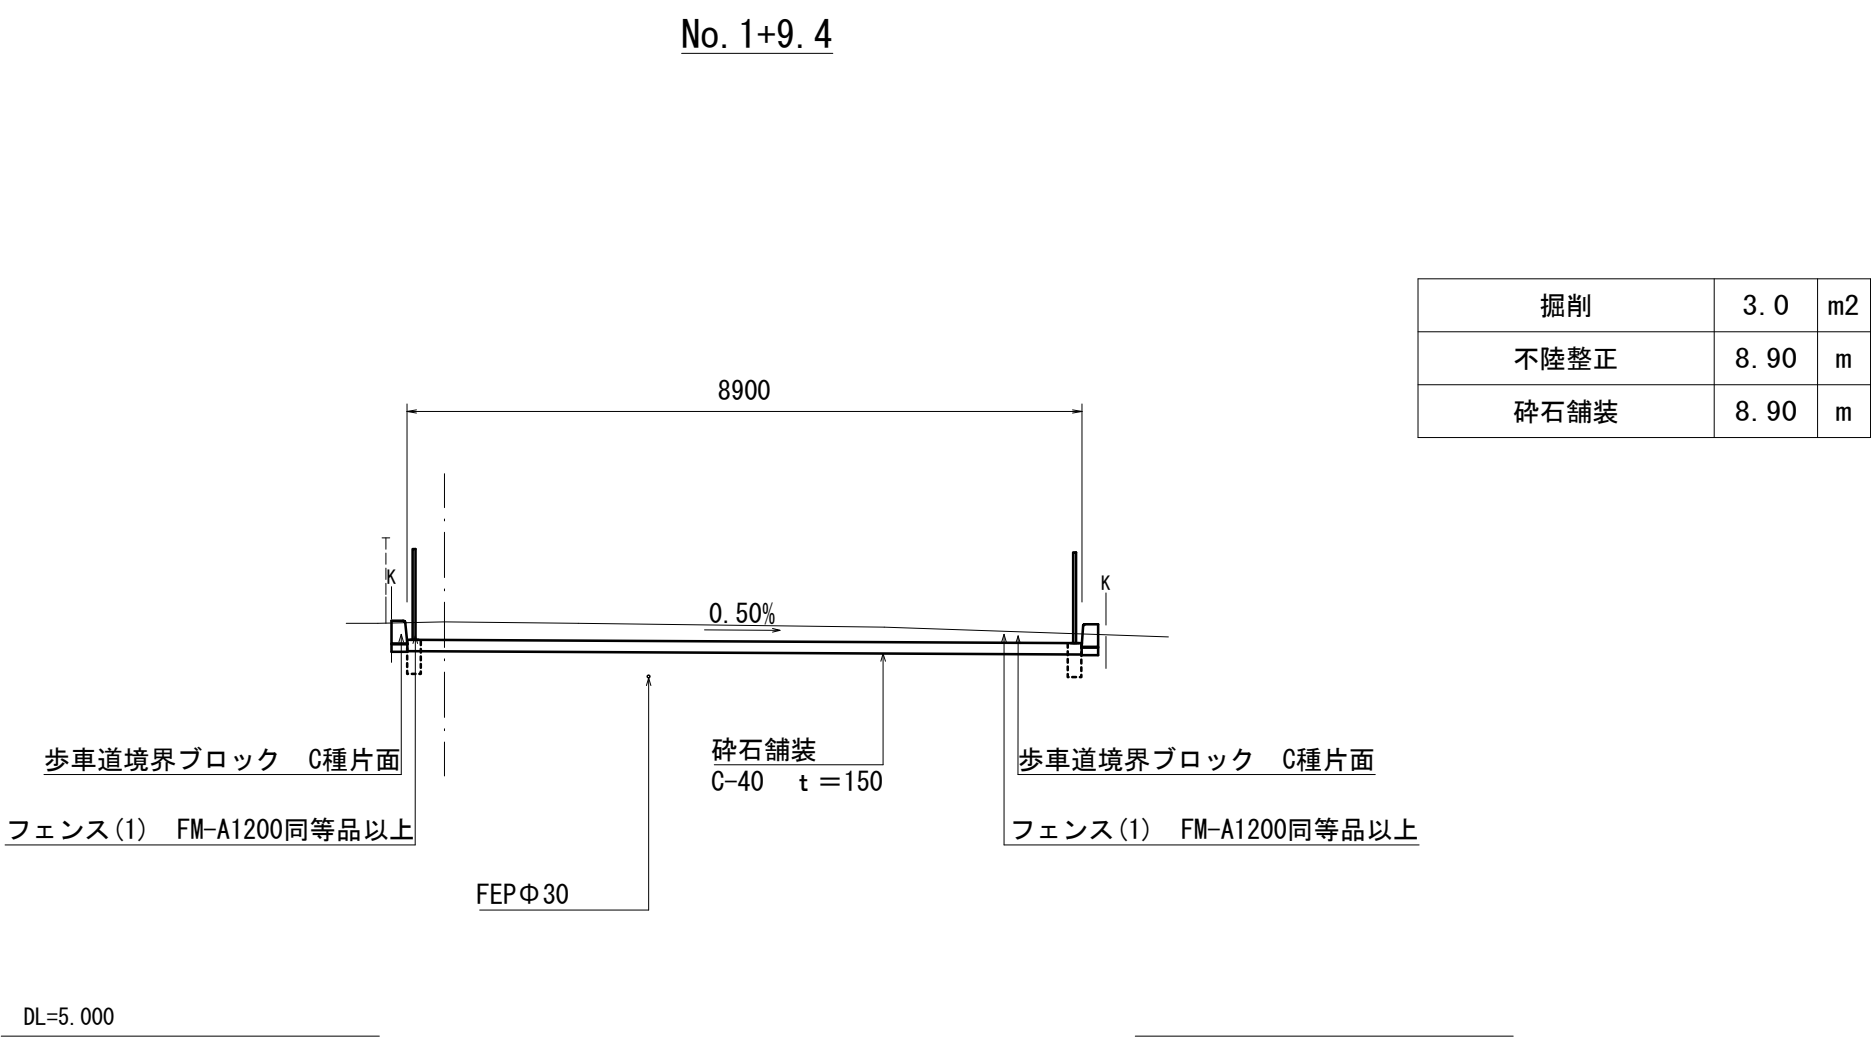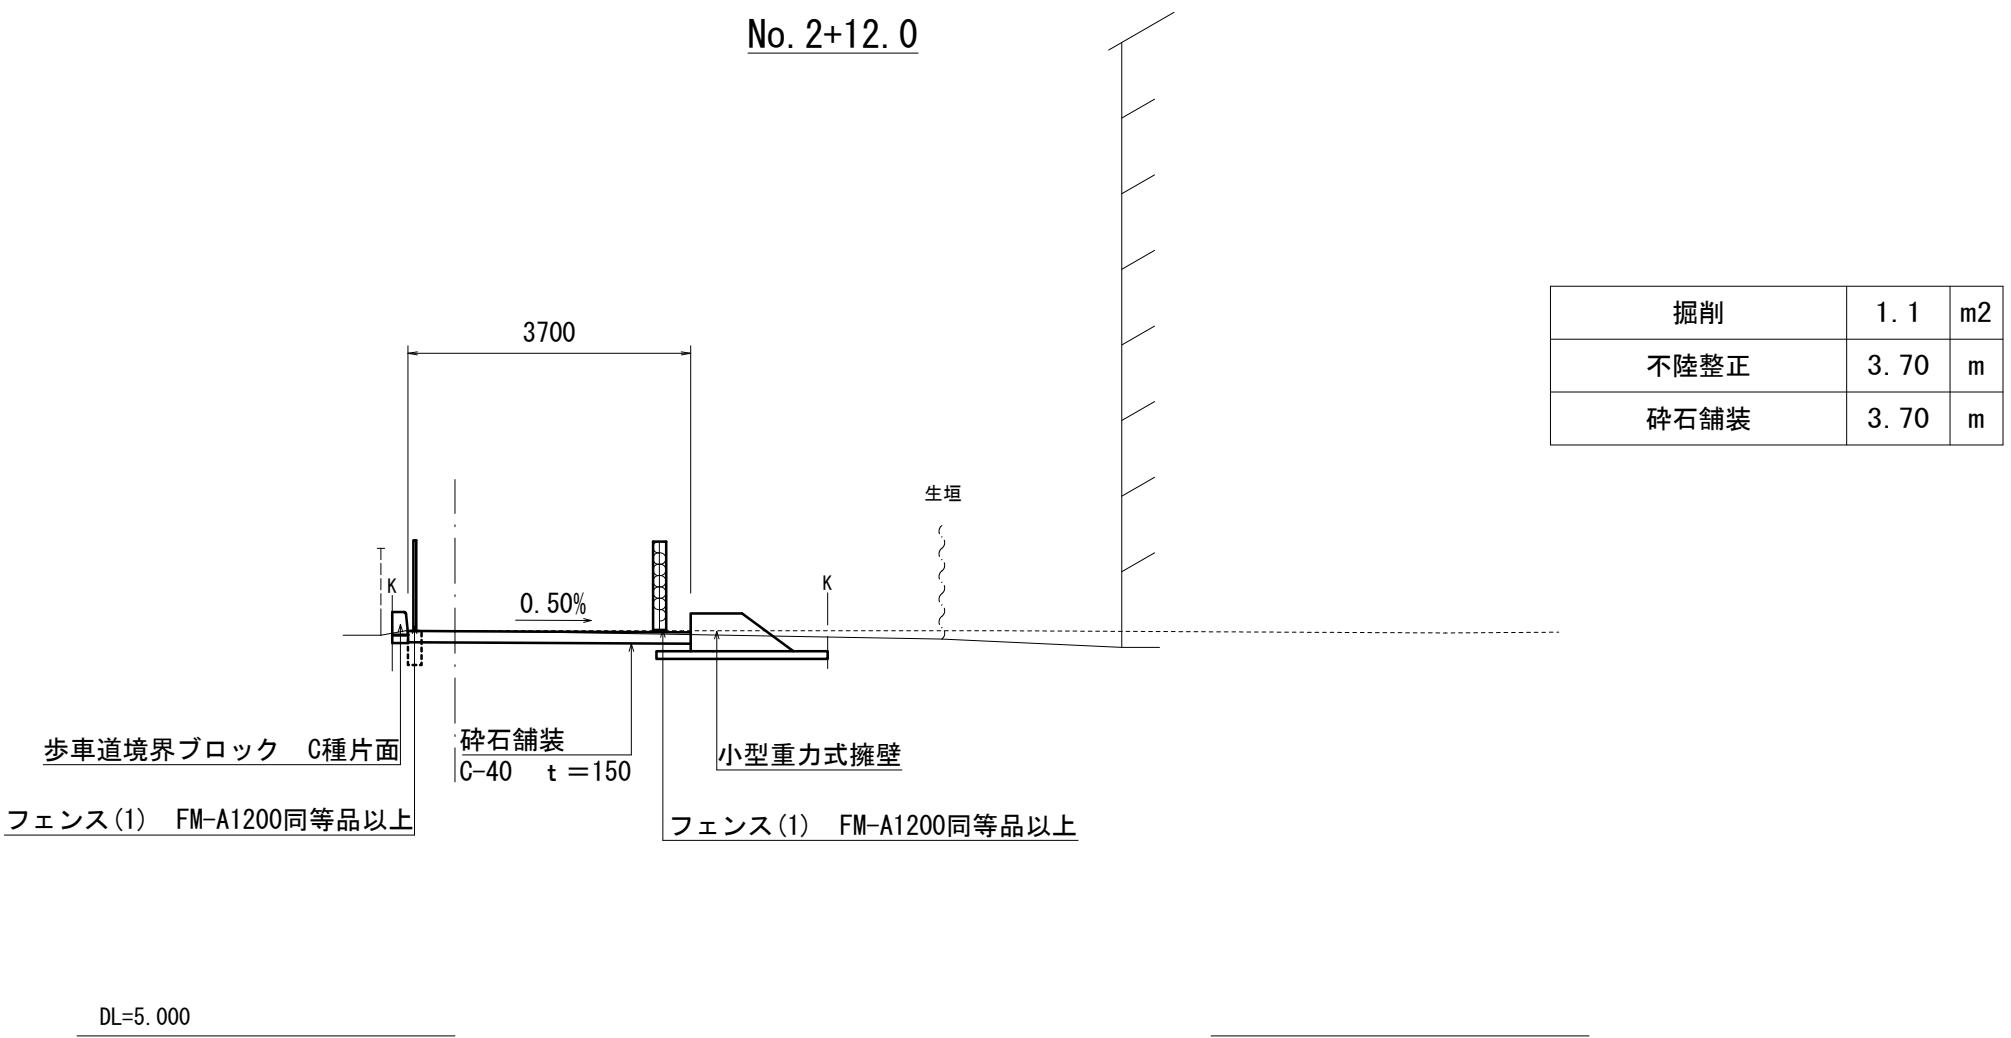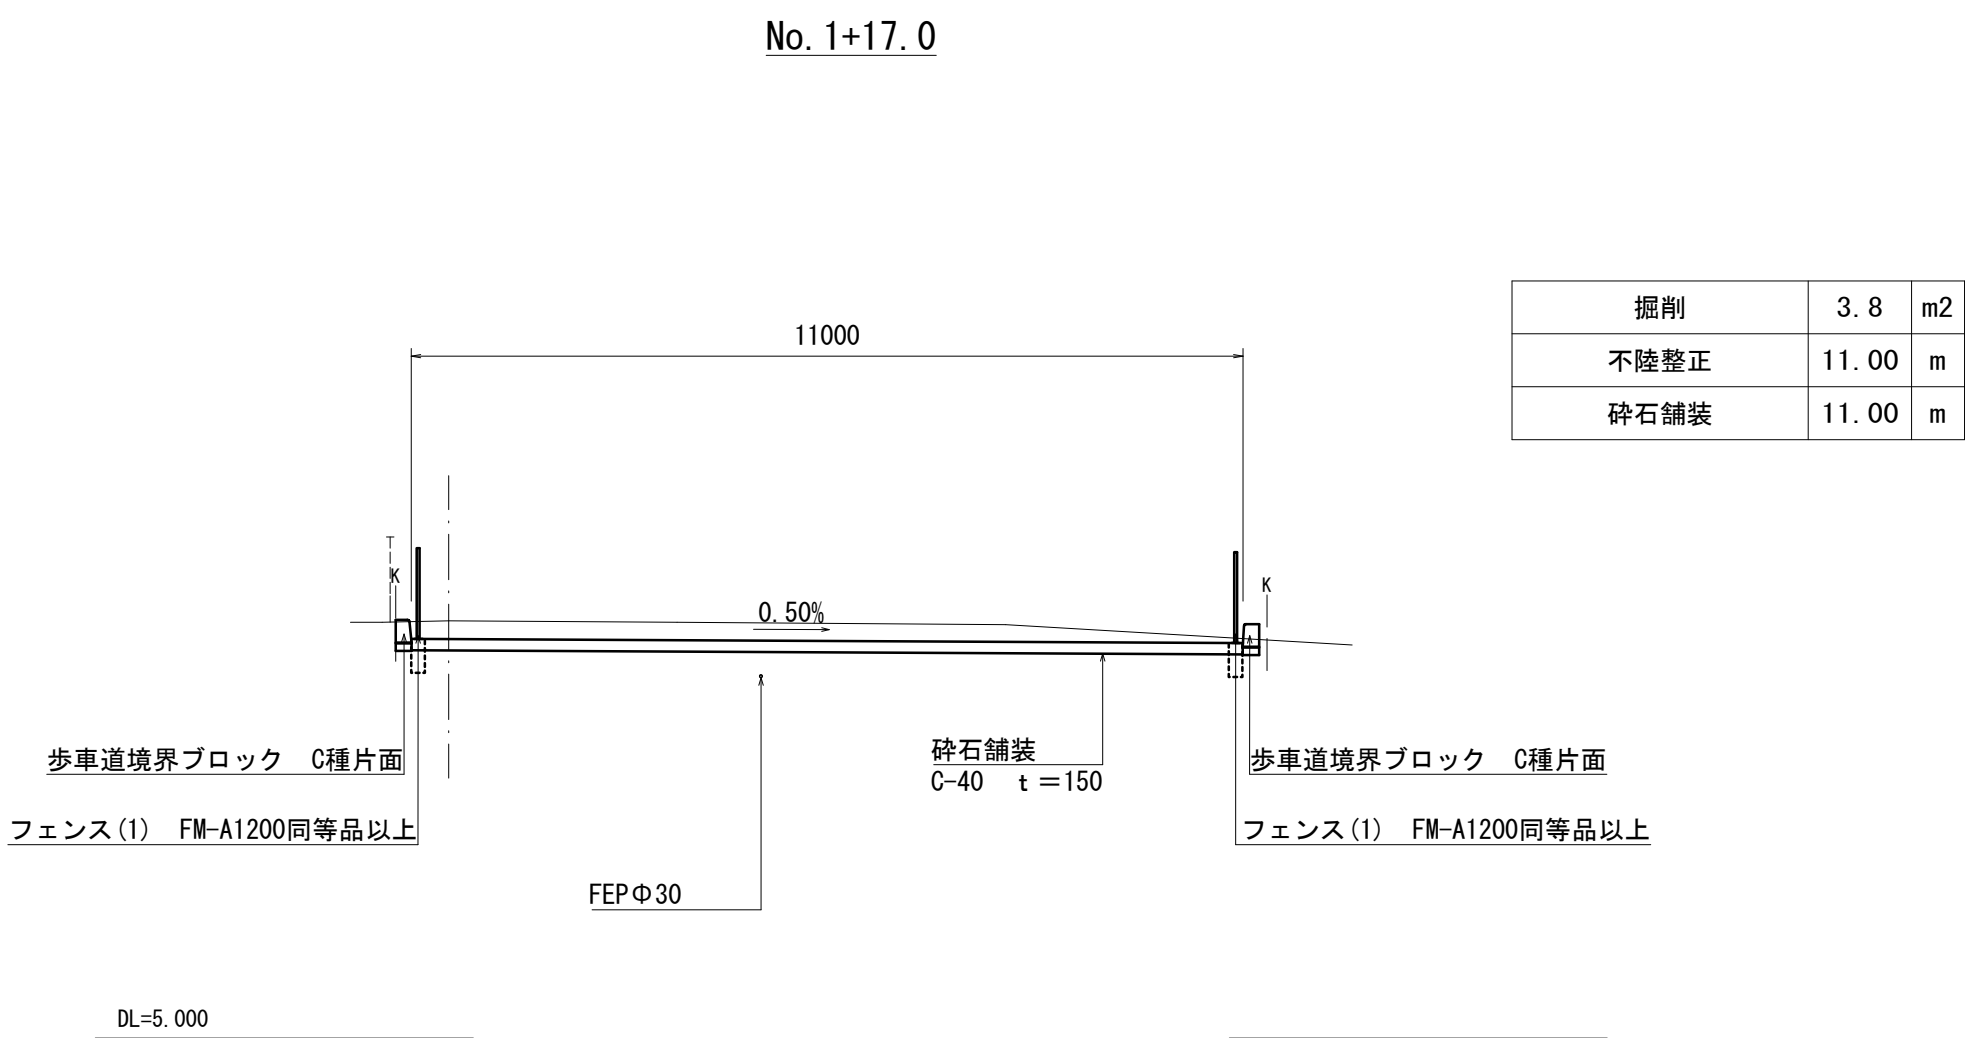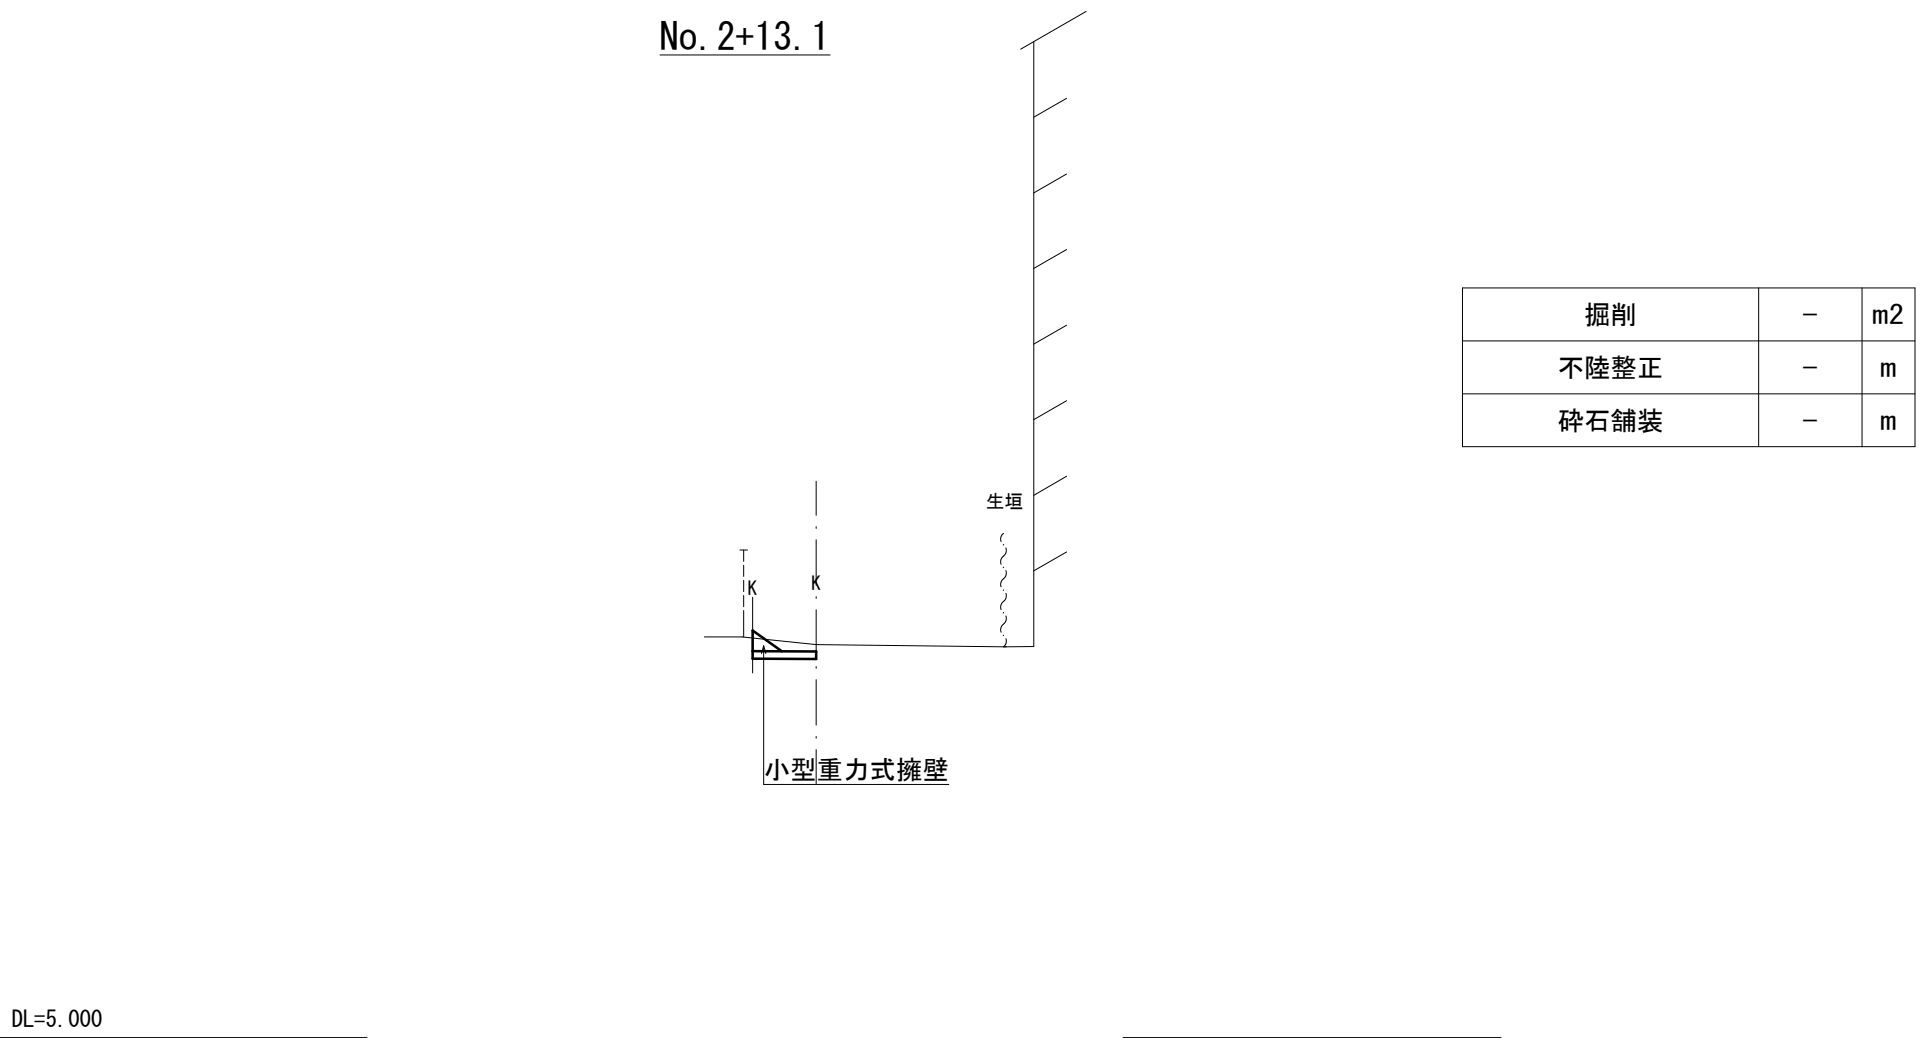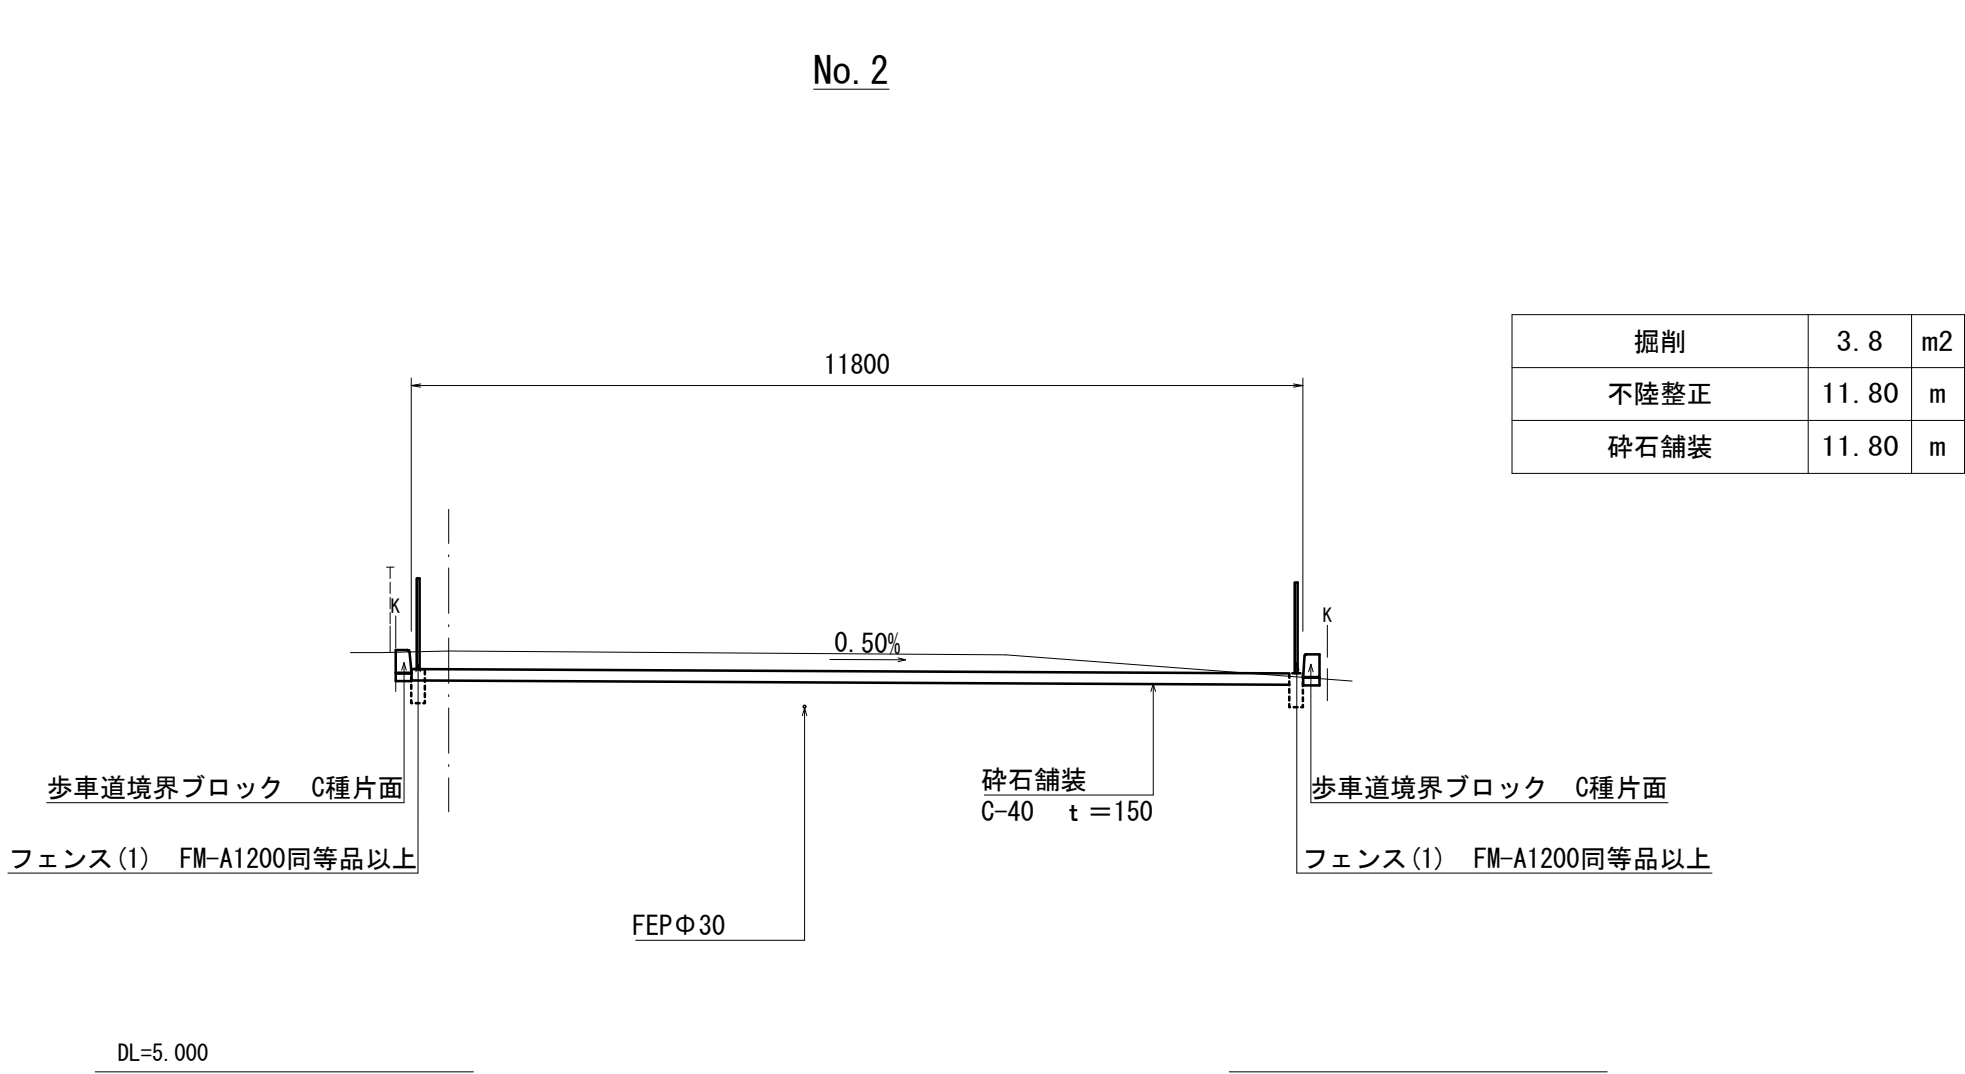


※本図面はA1サイズを原寸とする。

工 事 名	令和6年度南市交第2号 (仮称) 桃園駅公共自転車等駐車場整備工事		
施工箇所名	津市牧町地内		
図面の種類	横 断 面 図 (2/2)		
縮 尺	S=1:100	図面番号	4/12
事 業 所 名	津市建設部津南工事事務所		

駐輪枠区画割詳細図


駐輪区画割（一列駐輪部）

S=1:25

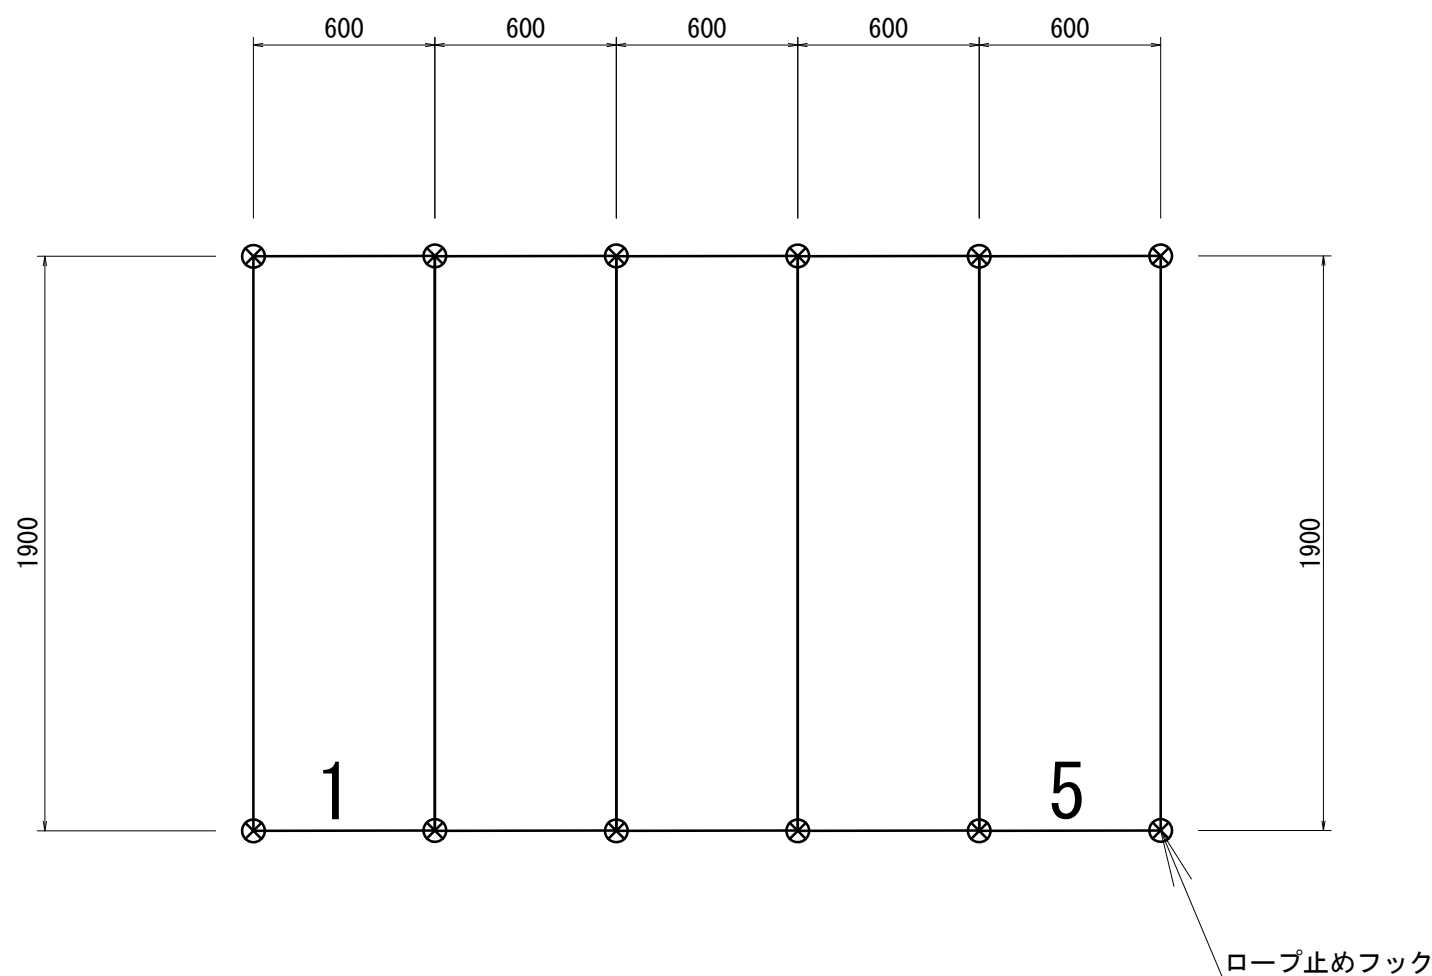

駐輪区画割（対面駐輪部）

S=1:25

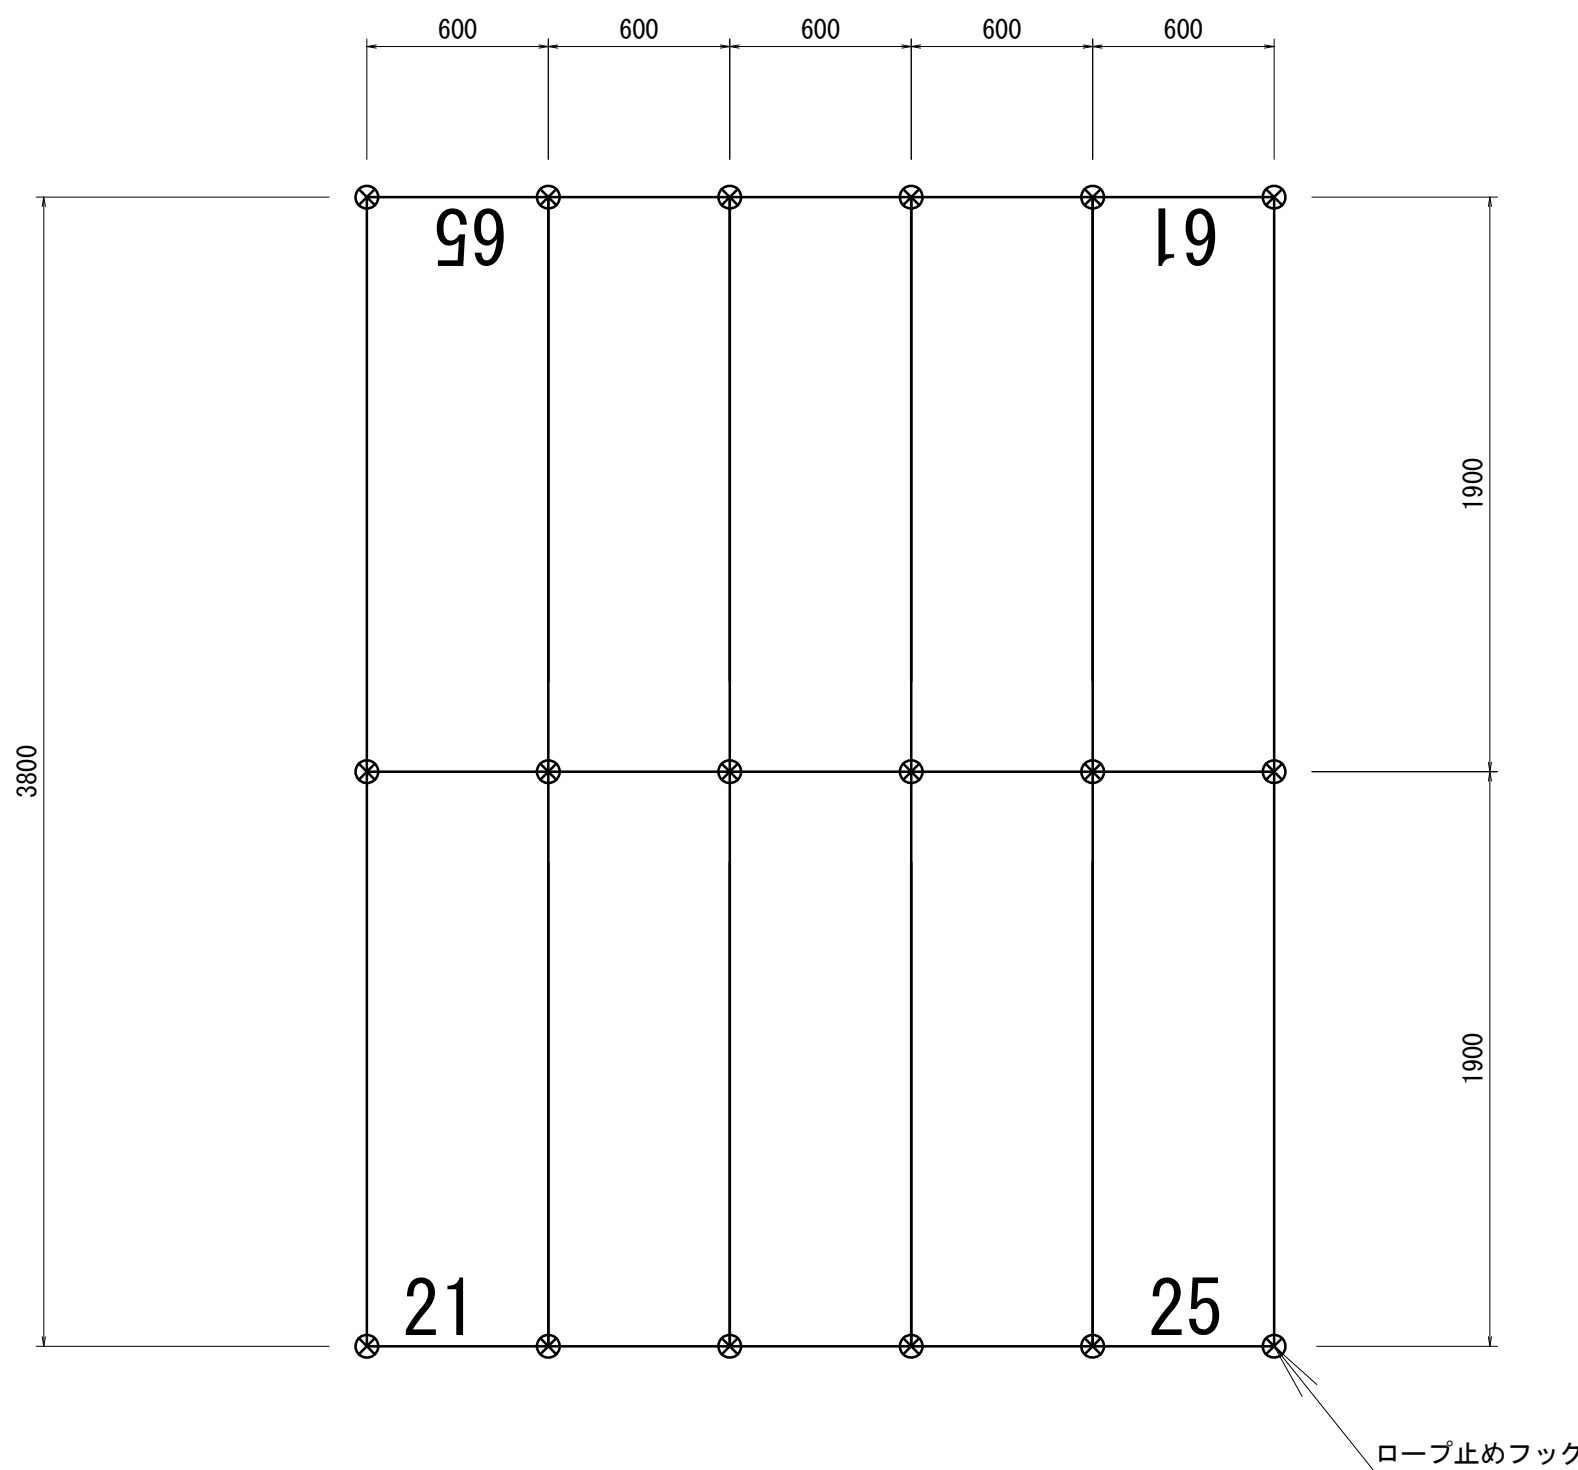

駐輪境枠		10m当り			
名 称	規 格	単位	数 量	摘 要	
区画ロープ	トラロープ Φ9	m	10.00	8.34kg/200m	
ロープ止めフック	Φ8 L=230 J型	本	6.60		


※本図面はA1サイズを原寸とする。

工 事 名	令和6年度南市交第2号 (仮称) 桃園駅公共自転車等駐車場整備工事		
施工箇所名	津市牧町地内		
図面の種類	駐輪枠区画割詳細図		
縮 尺	S=1:25	図面番号	5/12
事 業 所 名	津市建設部津南工事事務所		

※通路部は有効幅員（最低幅員）として1500mm以上を確保すること


各種構造図

歩車道境界ブロック
S=1:10

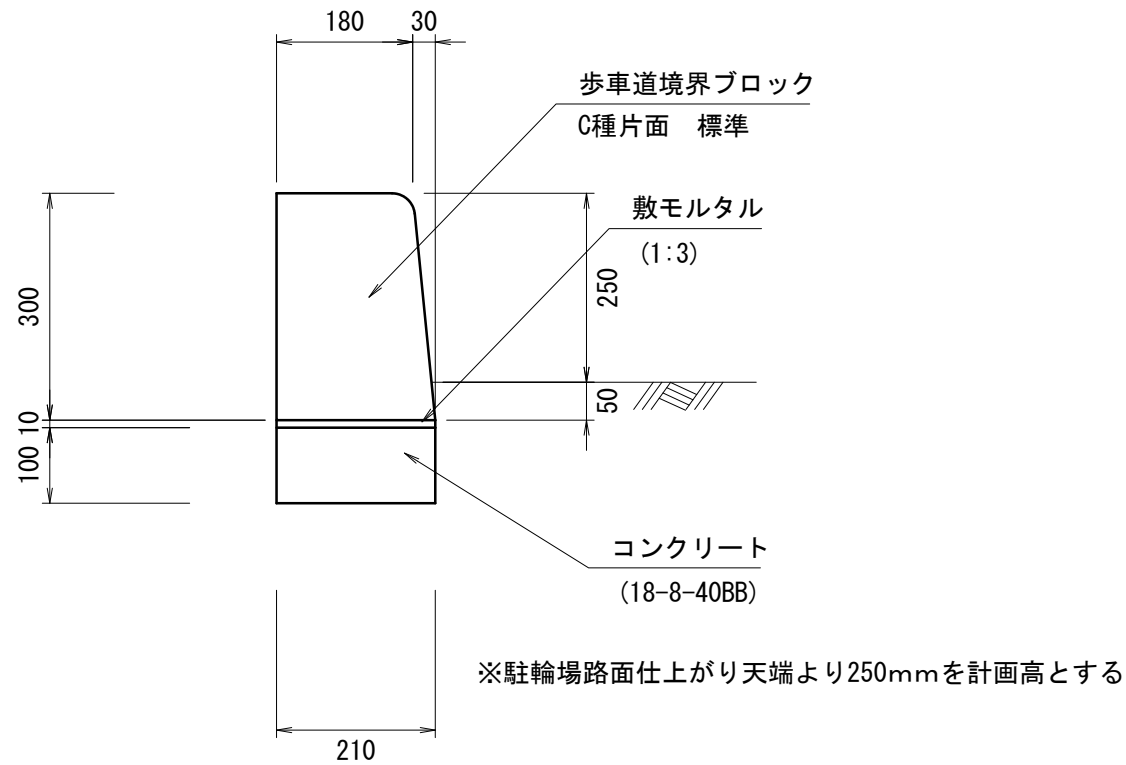

歩車道境界ブロック					10m当り
名 称	規 格	単 位	数	量	摘 要
歩車道境界ブロック	C種片面 標準	個	16.5		リサイクル認定製品
敷モルタル	1:3	m3	0.02		
コンクリート	18-8-40BB	m3	0.21		
型 枠		m2	2.00		
基 面 整 正		m2	3.10		


小型重力式擁壁
S=1:10

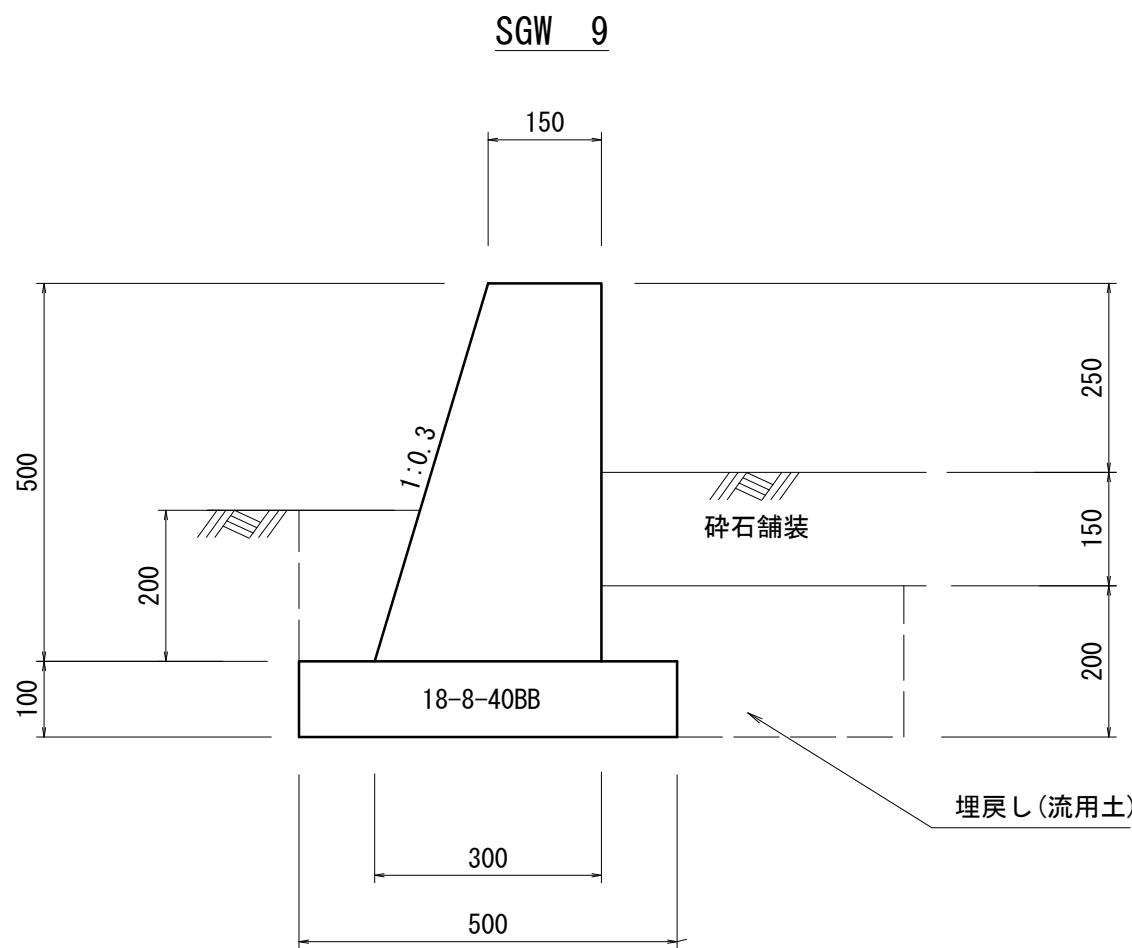

小型重力式擁壁					10m3当り
名 称	規 格	単 位	数	量	摘 要
小 型 擁 壁	18-8-40BB	m3	10.0		

作業土工					10m当り
床 掘 り		m3	2.00		
埋 戻 し	流用土	m3	0.96		

電気配線土工図
S=1:20

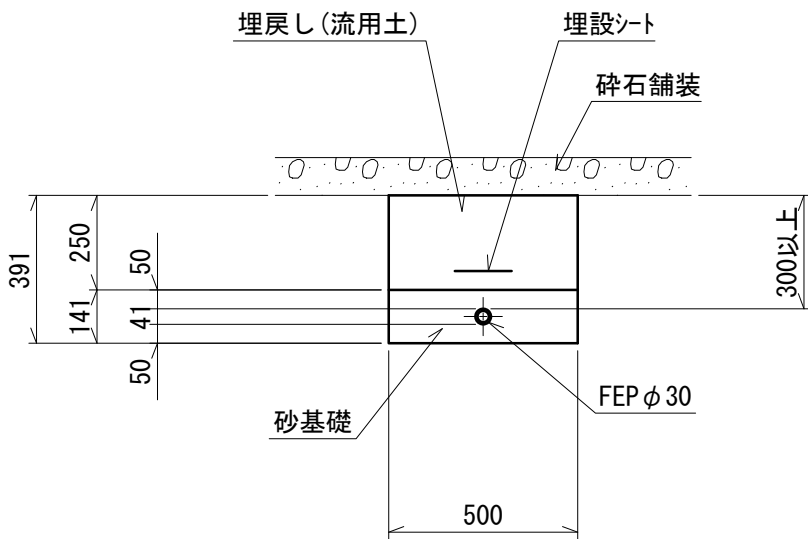

電線管					10m当り
名 称	規 格	単 位	数	量	摘 要
電 線 管	FEPφ30	m	10.00		
砂 基 礎		m3	0.69		
基 面 整 正		m2	5.0		

作業土工					10m当り
床 掘 り		m3	2.0		
埋 戻 し	流用土	m3	1.3		


埋設シート					10m当り
埋 設 シ ー ト	電力用W=150*フル	m	10.00		

※本図面はA1サイズを原寸とする。


工 事 名	令和6年度南市交第2号 (仮称) 桃園駅公共自転車等駐車場整備工事		
施工箇所名	津市牧町地内		
図面の種類	各 種 構 造 図		
縮 尺	図示	図面番号	6/12
事 業 所 名	津市建設部津南工事事務所		

小型重力式擁壁展開図

正面図

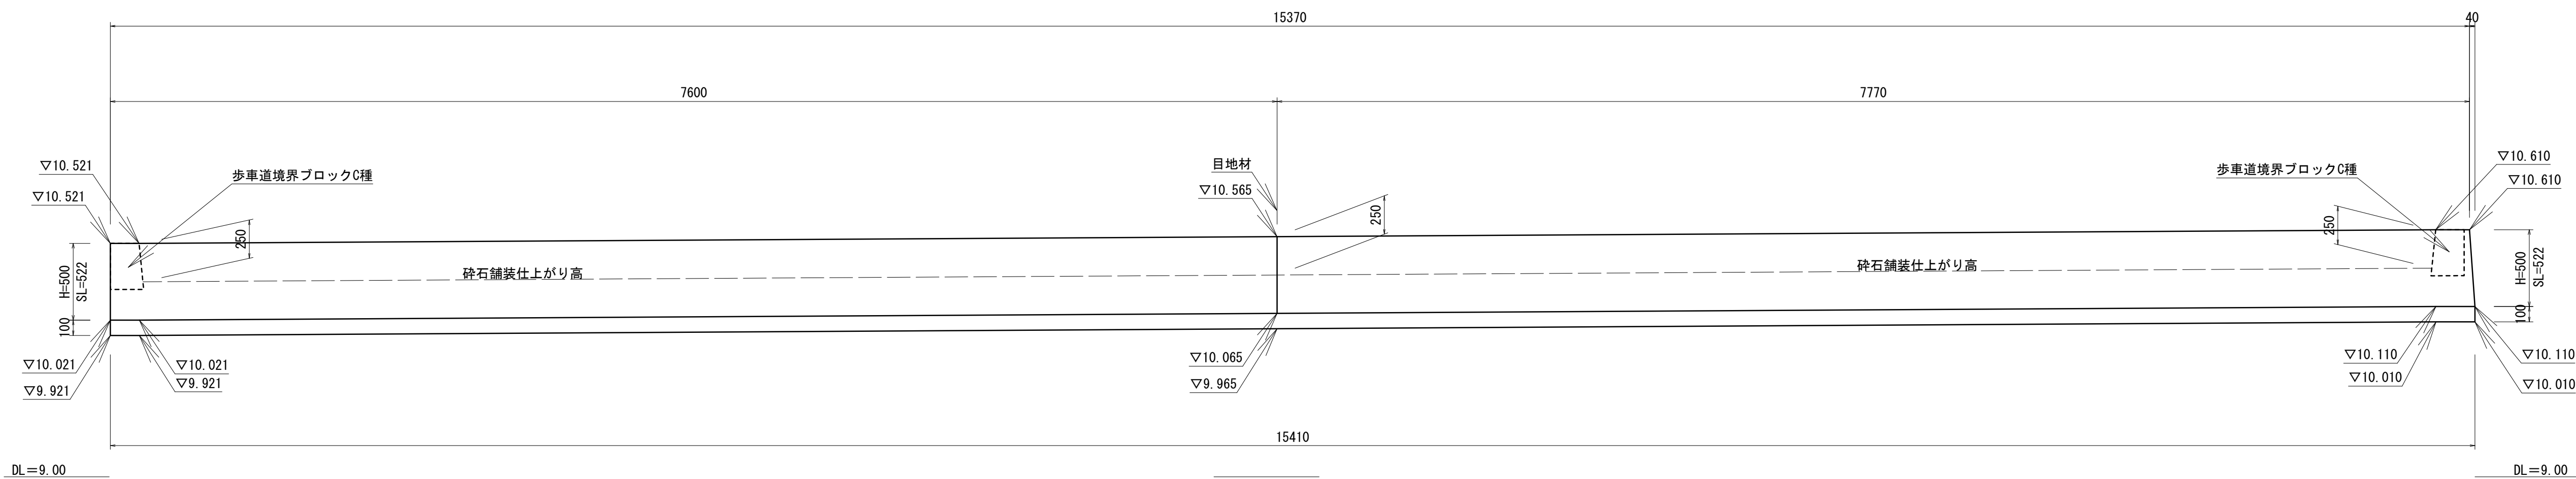

平面図

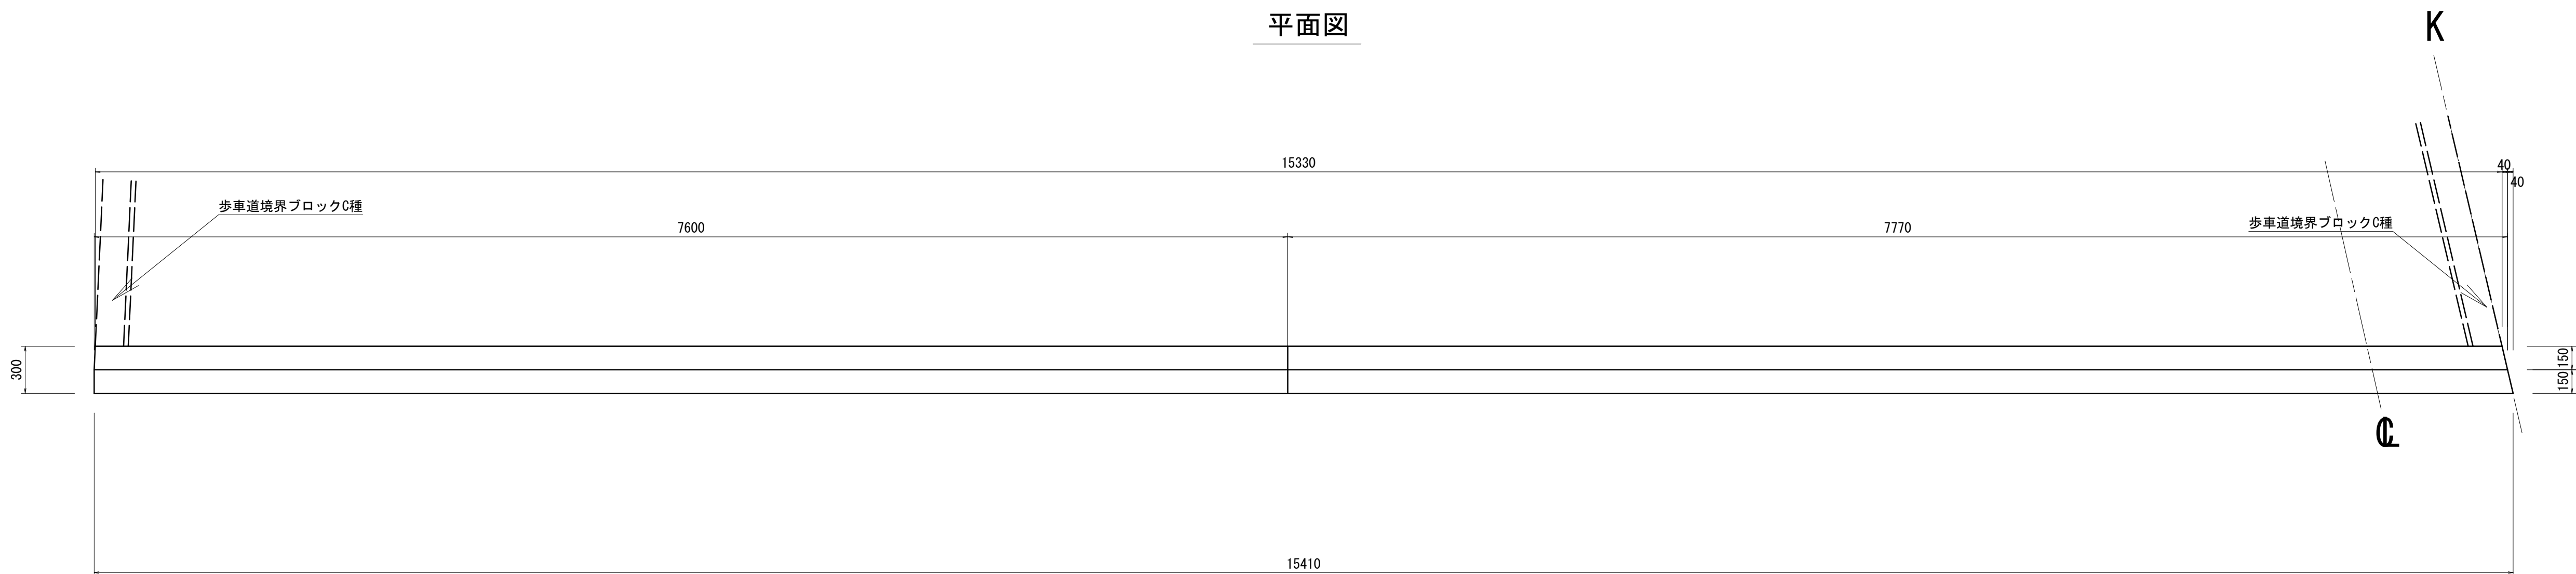

※本図面はA1サイズを原寸とする。


工 事 名	令和6年度南市交第2号 (仮称) 桃園駅公共自転車等駐車場整備工事		
施工箇所名	津市牧町地内		
図面の種類	小型重力式擁壁展開図		
縮 尺	1:25	図面番号	7/12
事 業 所 名	津市建設部津南工事事務所		

フェンス詳細図 (1/2)

フェンス (1)
(FM-A1200同等品以上)


正面図

S=1:20

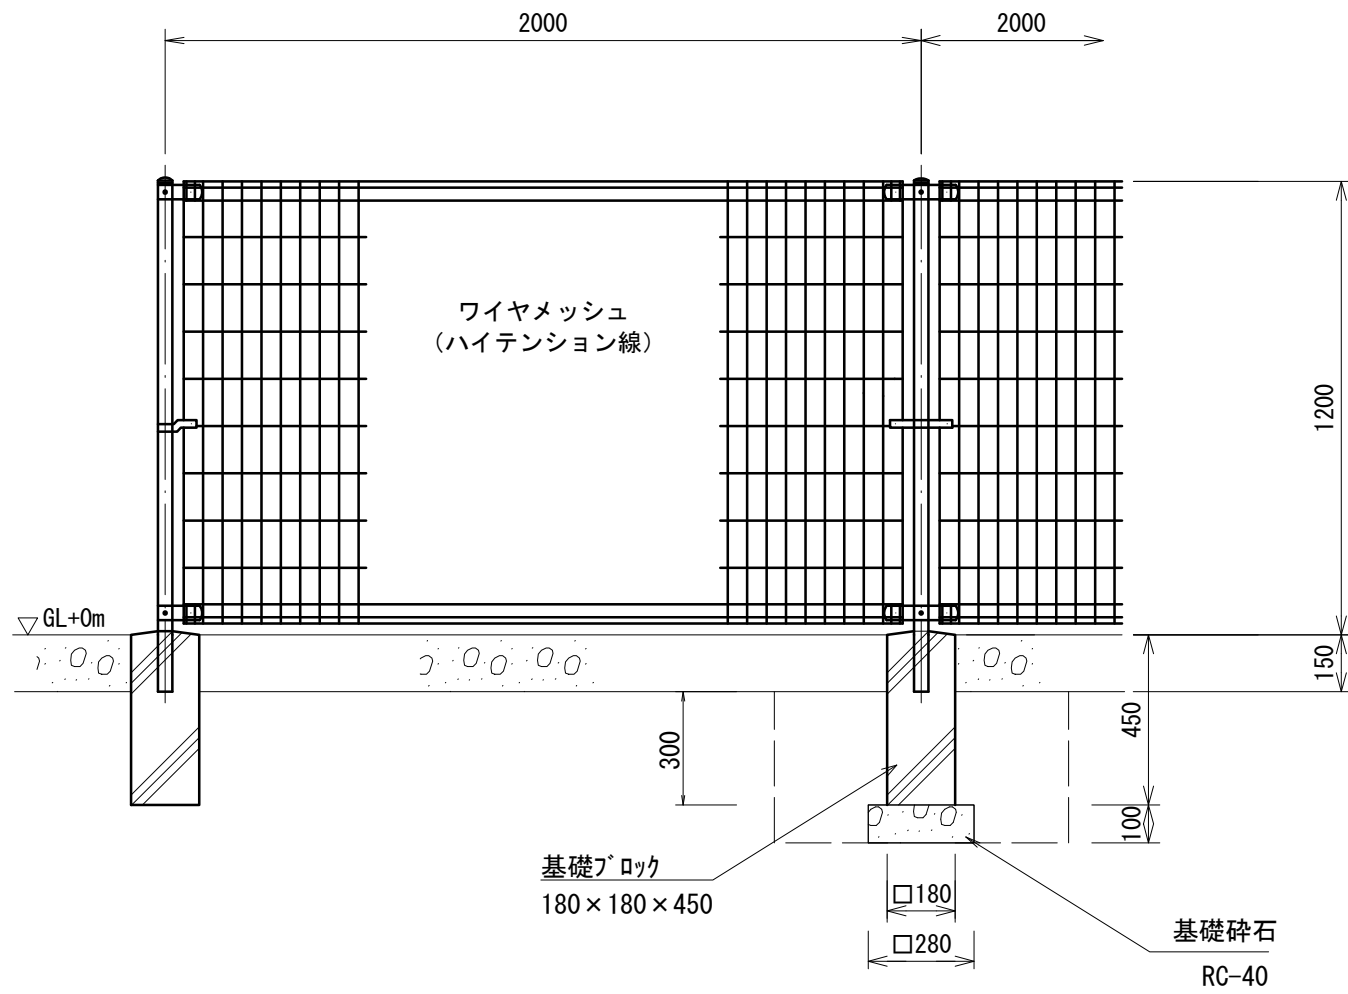


断面図

S=1:20

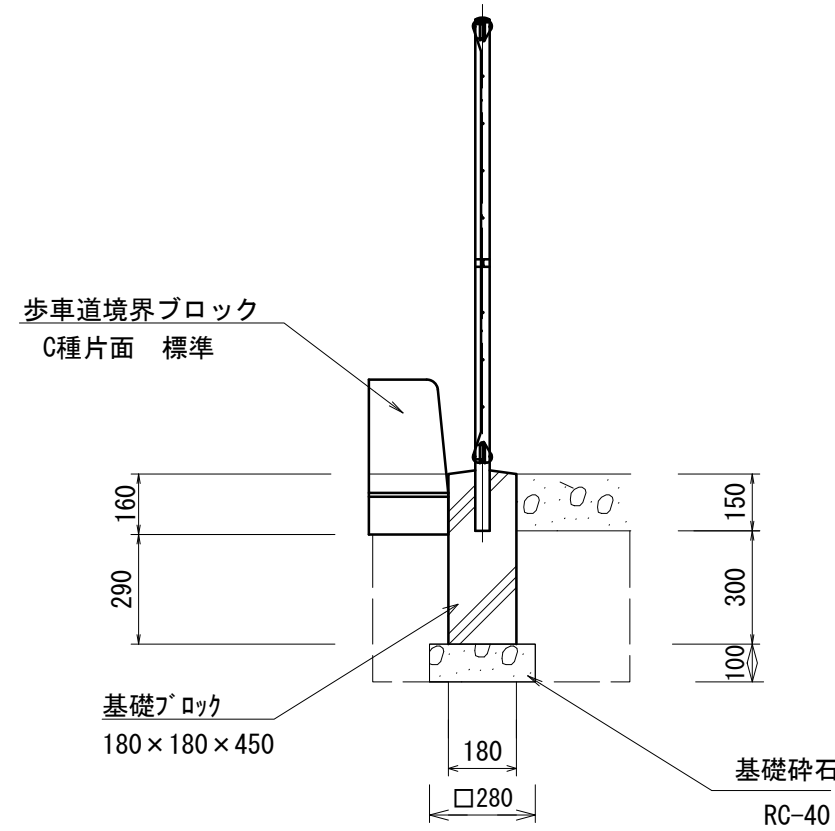

ワイヤメッシュ図

線径は芯径を示す。

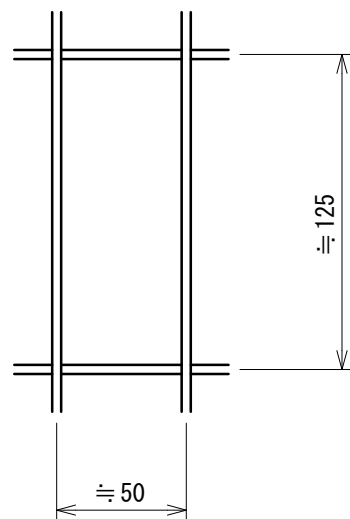

フェンス (1) 10m当り				
名 称	規 格	単 位	数 量	摘 要
メッシュフェンス	H1200	m	10.00	FM-A1200同等品以上

基礎ブロック 10基当り				
名 称	規 格	単 位	数 量	摘 要
基礎ブロック	180×180×450	基	10.00	
基礎砕石	RC-40	m ²	0.78	

設計条件

設計荷重・・・建築基準法・同施行令（平成12年6月）に基づく

風圧力に依る。

基準風速・・・3.4m/sec

地表面粗度区分・・・Ⅲ

基礎条件・・・長期許容地耐力 100kN/m²

※本図面はA1サイズを原寸とする。


工 事 名	令和6年度南市交第2号 (仮称) 桃園駅公共自転車等駐車場整備工事		
施工箇所名	津市牧町地内		
図面の種類	フェンス詳細図 (1/2)		
縮 尺	図示	図面番号	8/12
事 業 所 名	津市建設部津南工事事務所		

フェンス詳細図 (2/2)

フェンス (2)
(AM-1800M XA 同等品以上)


正面図

S=1:20

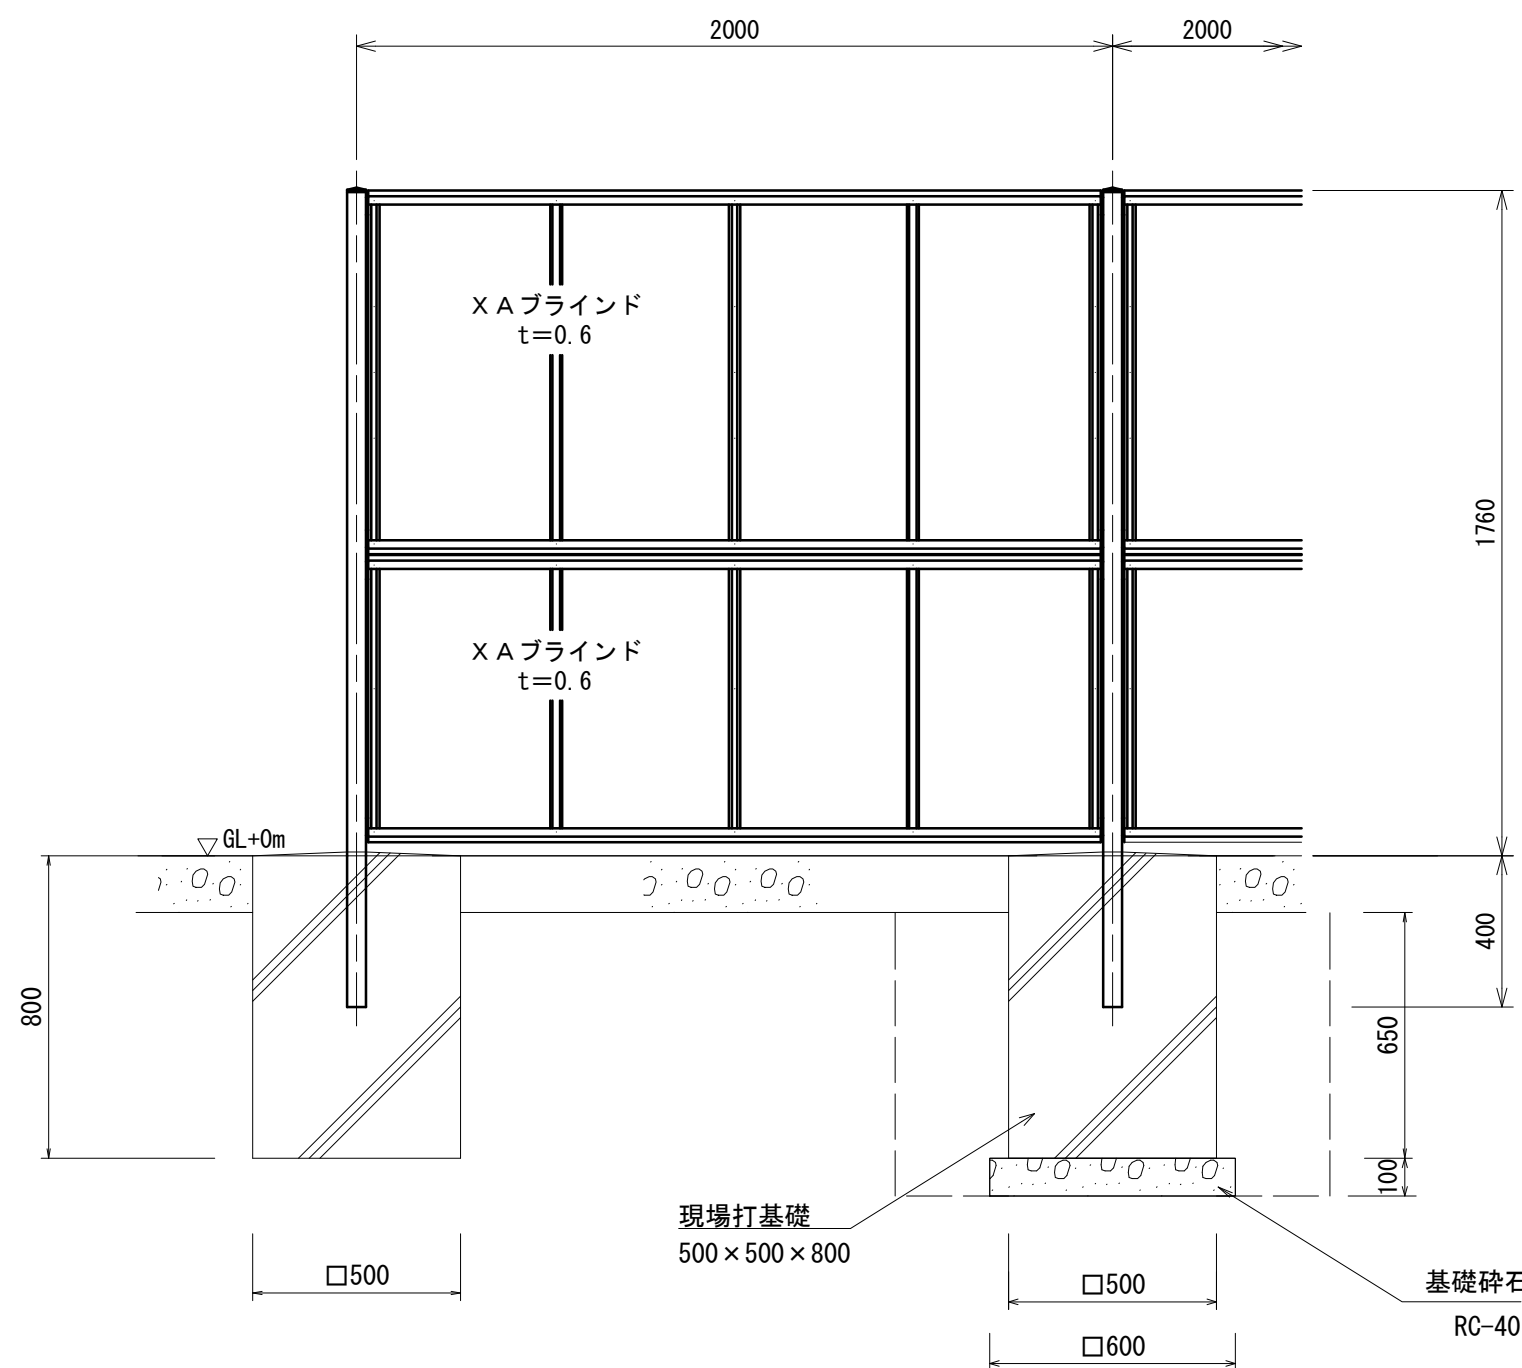

断面図

S=1:20

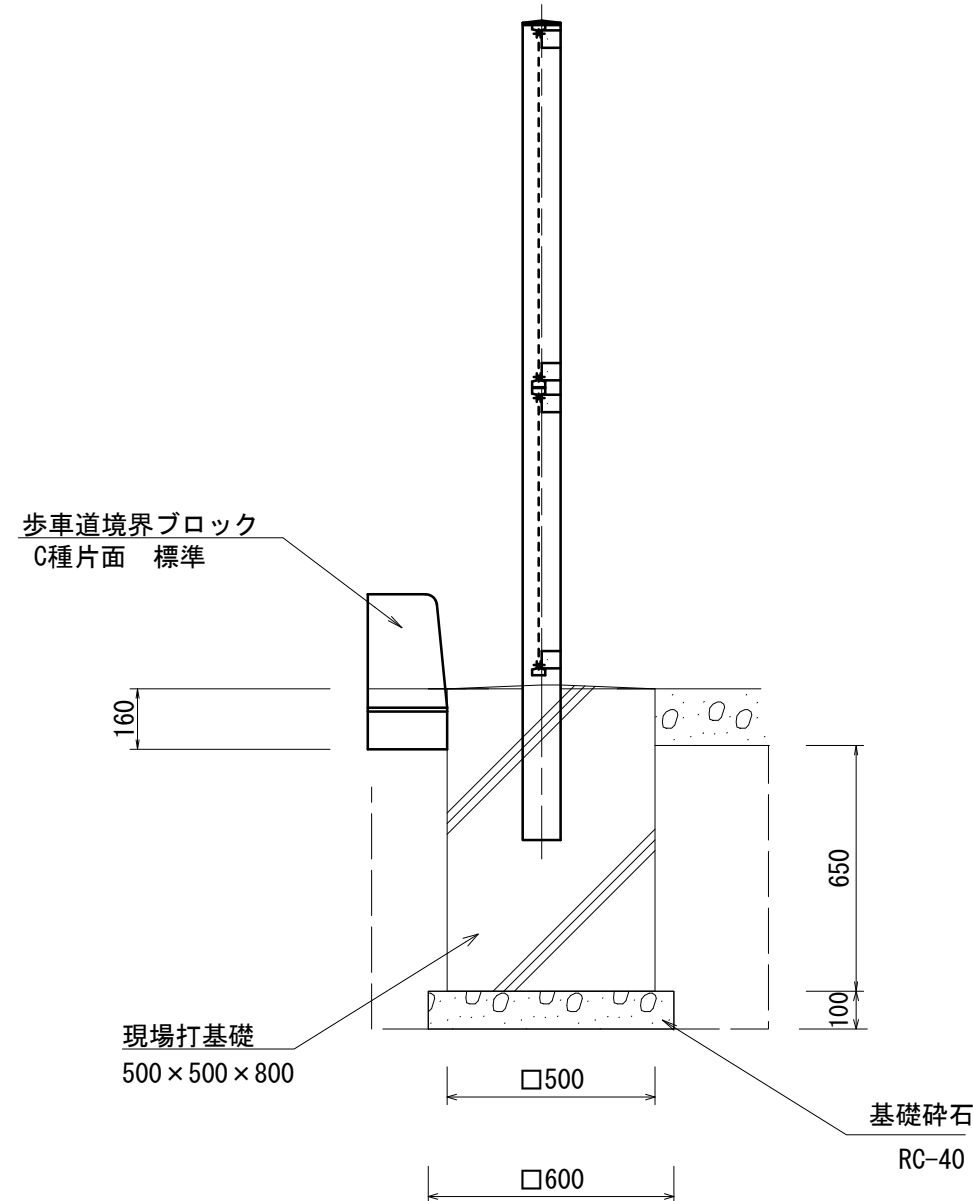

フェンス (2) 10m当り				
名 称	規 格	単 位	数 量	摘 要
目かくしフェンス	H1800	m	10.00	AM-1800M XA同等品以上

現場打基礎 10基当り				
名 称	規 格	単 位	数 量	摘 要
コンクリート	18-8-40B8	m3	2.0	
型枠		m2	18.5	
円形型枠	Φ125 t=3.1	本	0.38	
基礎砕石	RC-40	m2	3.6	

設計条件

設計荷重・・・建築基準法・同施行令（平成12年6月）に基づく
風圧力に依る。
基準風速・・・34m/sec
地表面粗度区分・・・Ⅲ
基礎条件・・・長期許容地耐力 100kN/m²


備考

- 外装は亜鉛・アルミ・マグネシウム合金めっきの上等耐候性樹脂粉体塗装とする。但し、ボルト・ナットは溶融亜鉛めっきの上防錆着色処理とする。
- XAブラインドの目の向きは指示に依る。


※本図面はA1サイズを原寸とする。

工 事 名	令和6年度南市交第2号 (仮称) 桃園駅公共自転車等駐車場整備工事		
施工箇所名	津市牧町地内		
図面の種類	フェンス詳細図 (2/2)		
縮 尺	図示	図面番号	9/12
事 業 所 名	津市建設部津南工事事務所		


引込柱詳細図（参考）

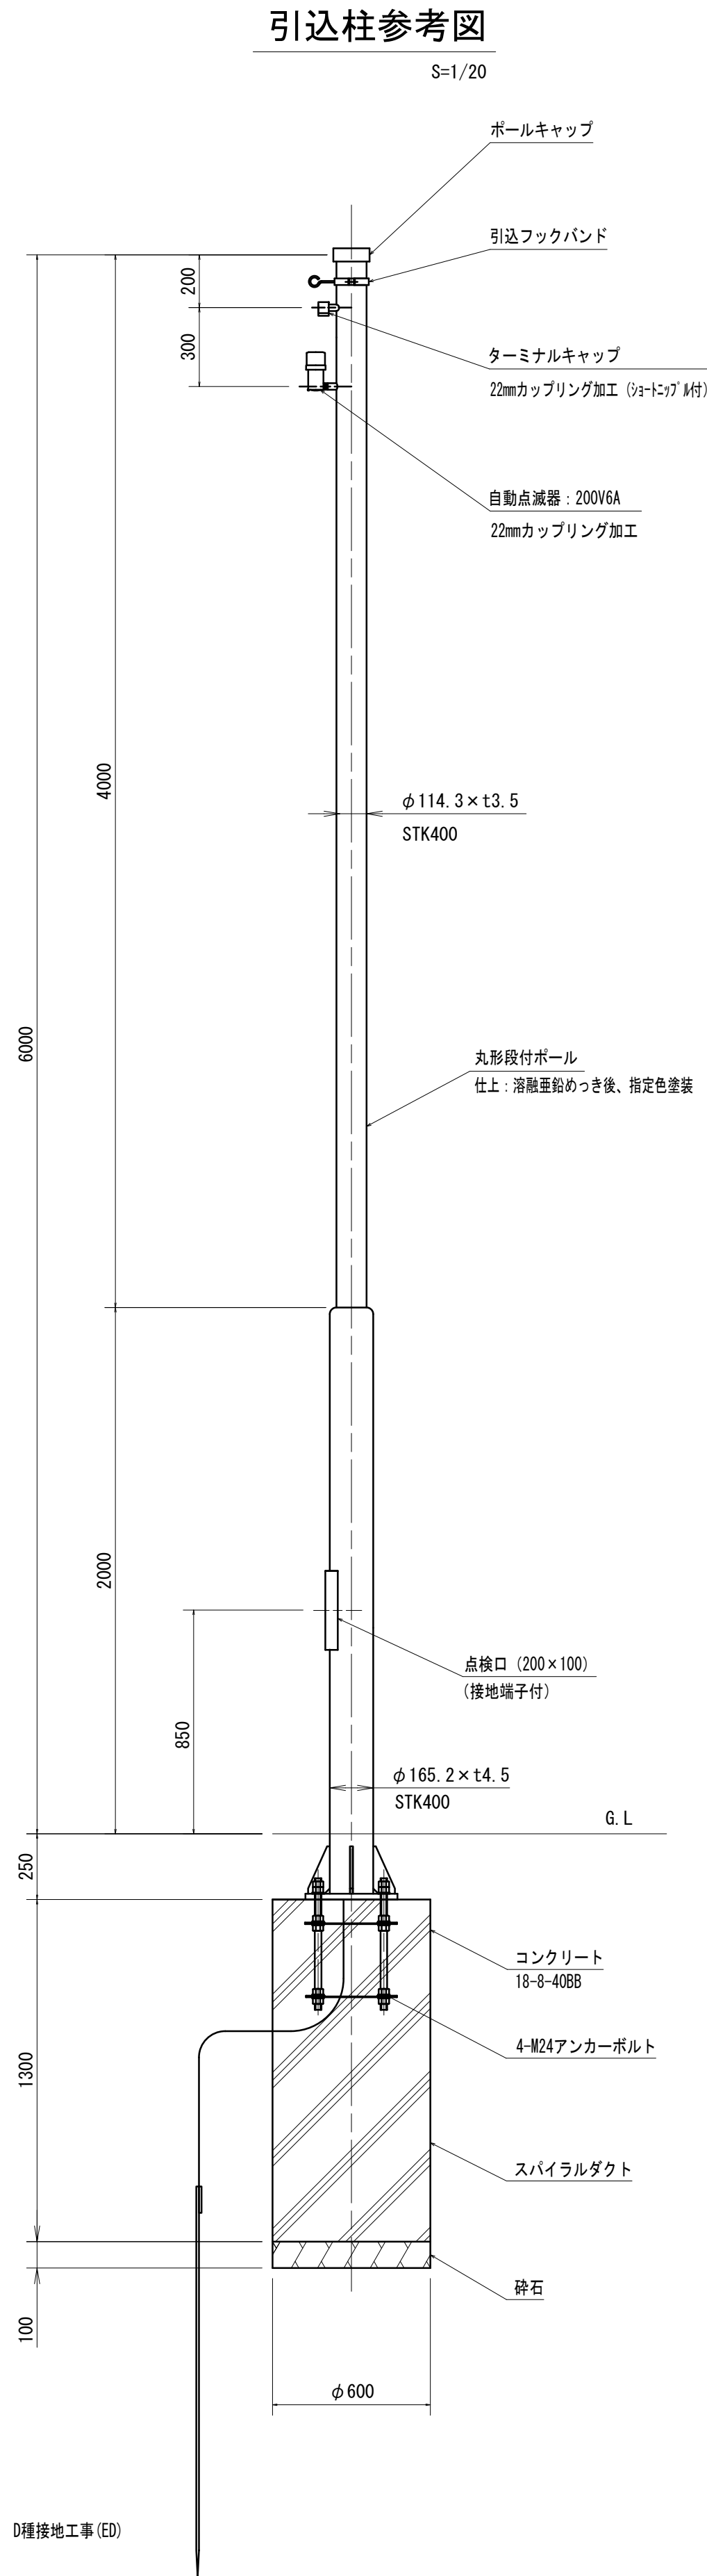

ベースプレート詳細図

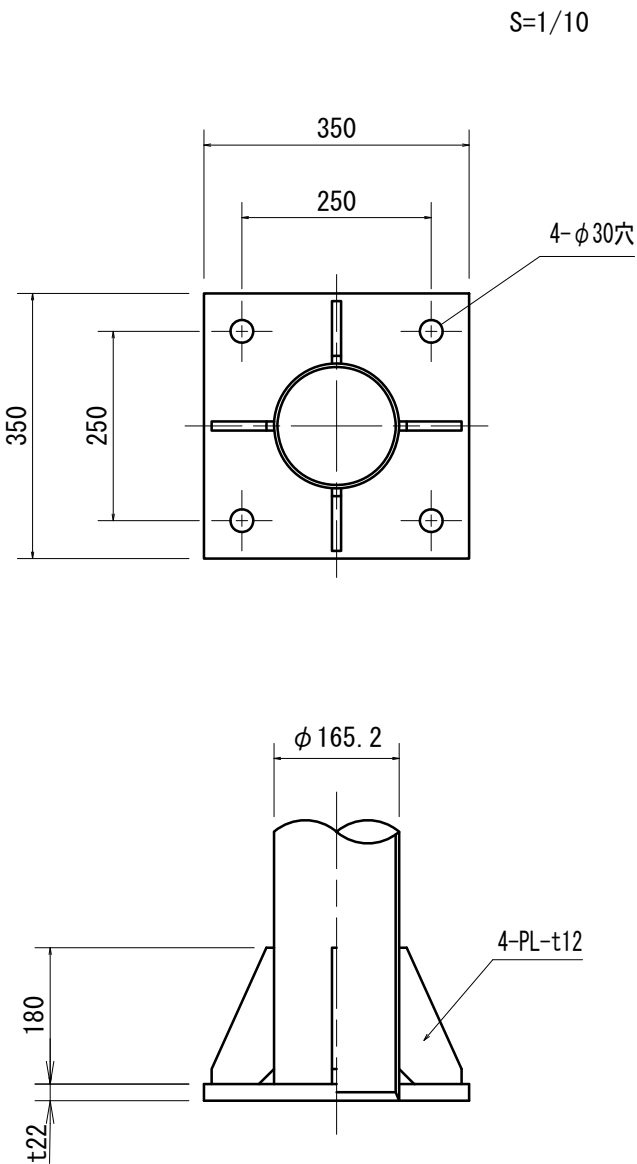

アンカーボルト詳細図

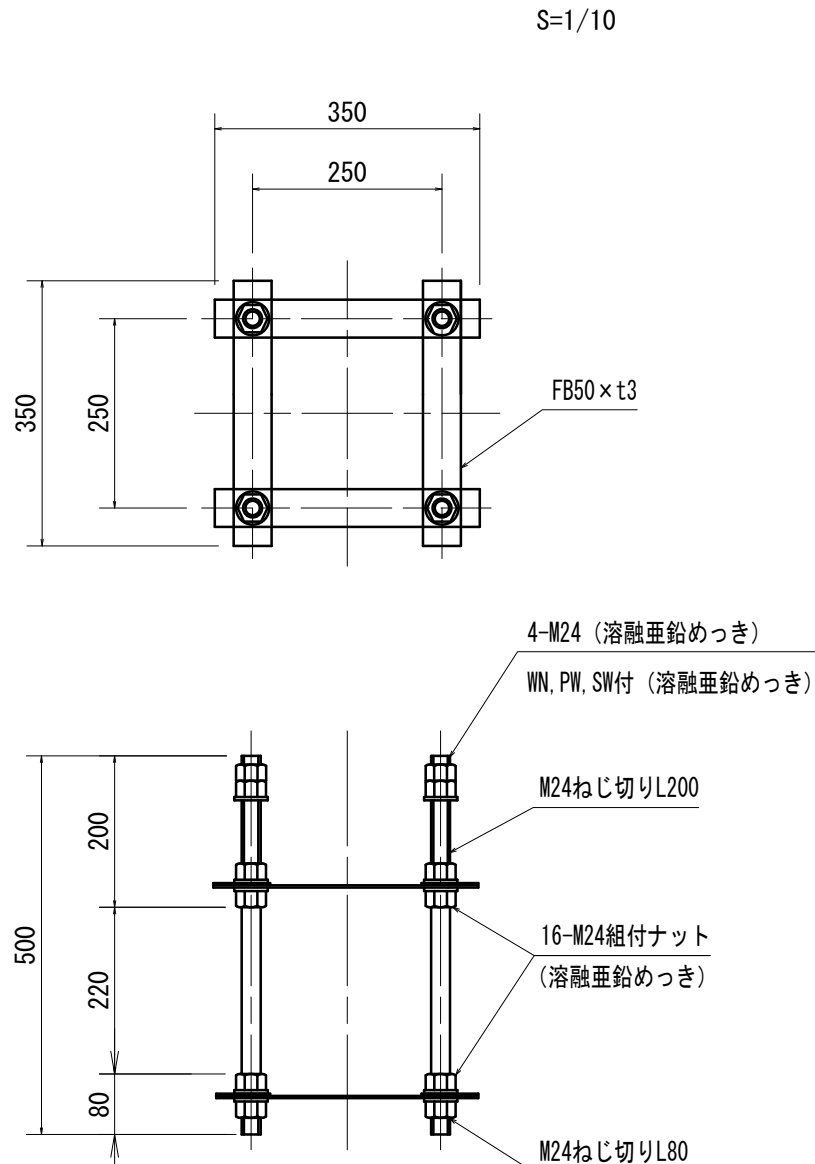

引込柱基礎					10基当り
名 称	規 格	単位	数 量	摘 要	
スパイラル鋼管	600φ	m	13.0		
コンクリート	18-8-40BB	m3	3.67		
基礎砕石	RC-40	m2	2.83		
接地設置	D種設置材	極	10		

引込柱					10本当り
名 称	規 格	単位	数 量	摘 要	
引込柱	丸鋼管段付きポールベースGL=6m	基	10		
エキスパンドアンカーボルト	ANC242550	組	10		
引込フックバンド	4Bフックバンド/G	個	10		
ターミナルキャップ	22MM/TCA	個	10		
電線	VVR5.5sq-2C	m	60	電源引込	


自動点滅器					10組当り
名 称	規 格	単位	数 量	摘 要	
自動点滅器	PBM2006F-B 同等品以上	個	10		
電線	VVR2sq-3C	m	60	自動点滅器用	

※本図面はA1サイズを原寸とする。


工 事 名	令和6年度南市交第2号 (仮称) 桃園駅公共自転車等駐車場整備工事		
施工箇所名	津市牧町地内		
図面の種類	引込柱詳細図（参考）		
縮 尺	図示	図面番号	10/12
事 業 所 名	津市建設部津南工事事務所		

照明灯詳細図（参考）

照明柱参考図

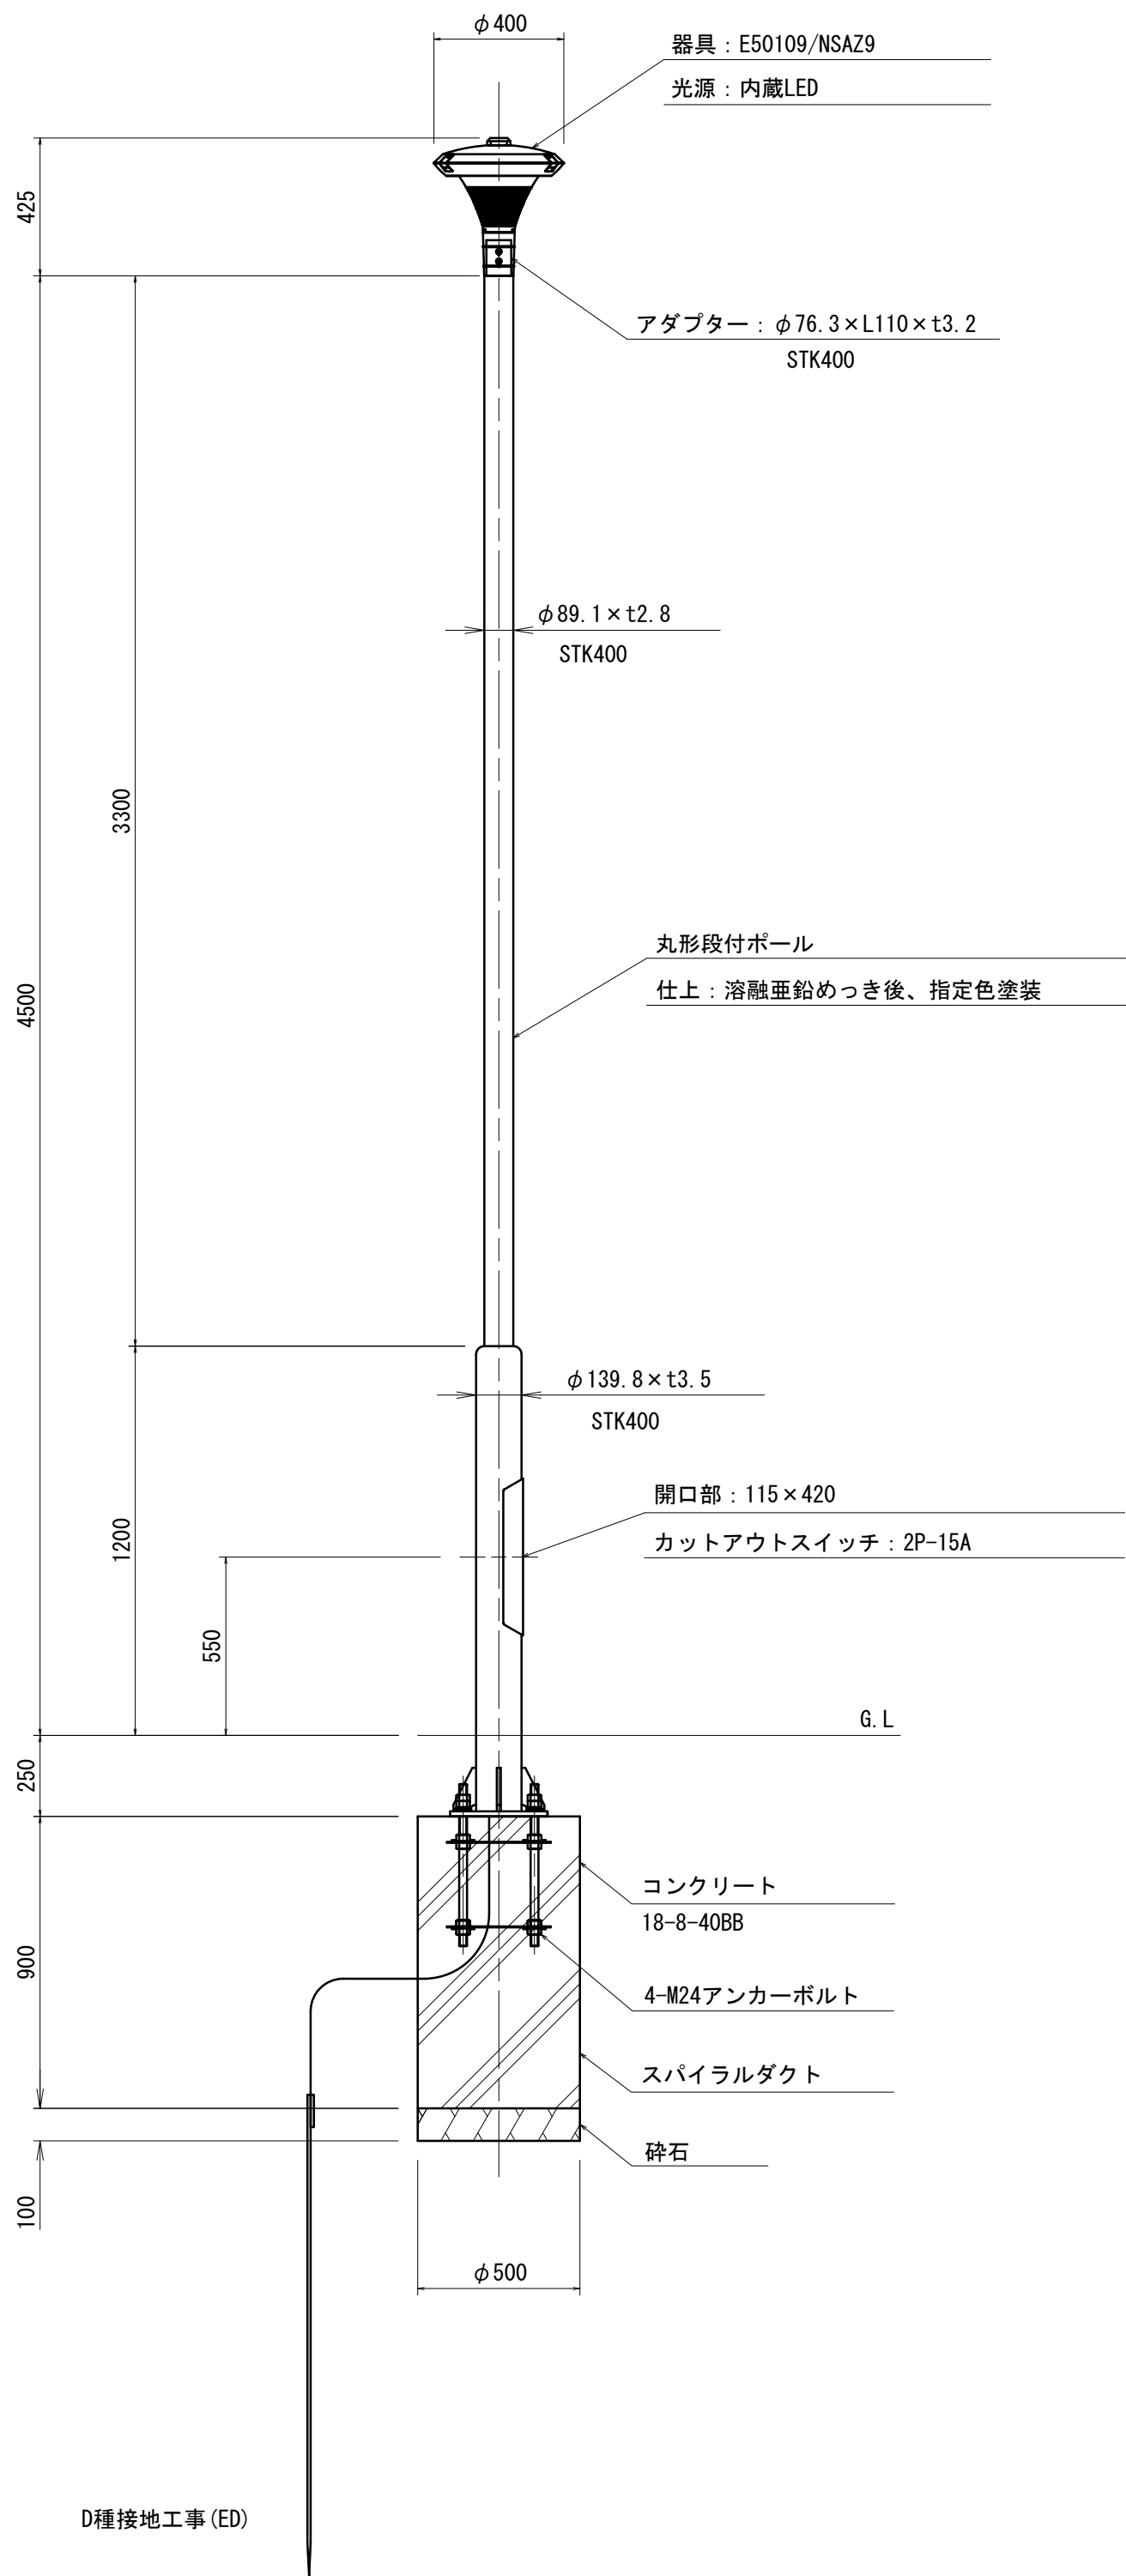
$$S=1/20$$


ベースプレート詳細図

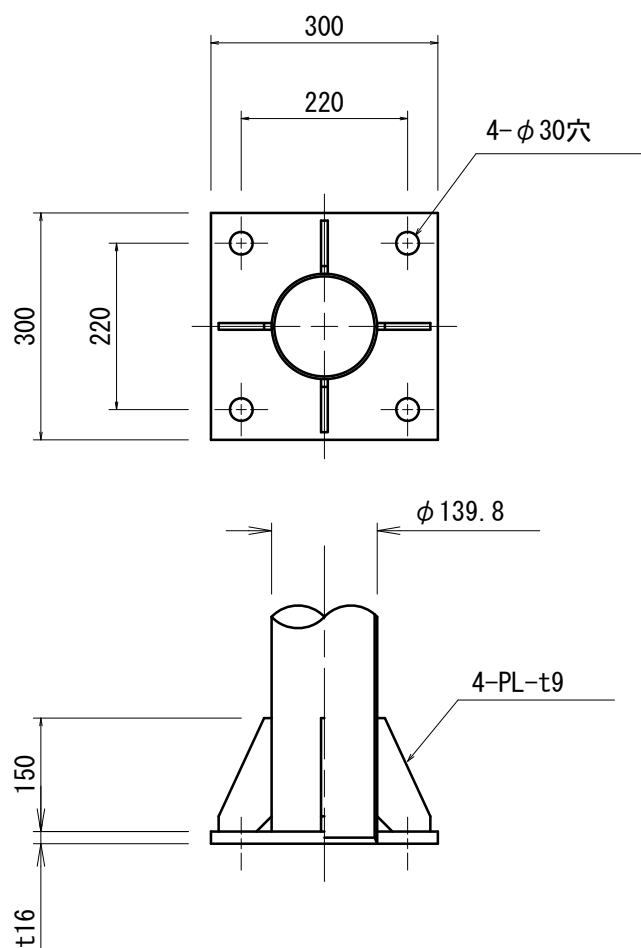 $S=1/10$ 

アンカーボルト詳細図

S=1/10

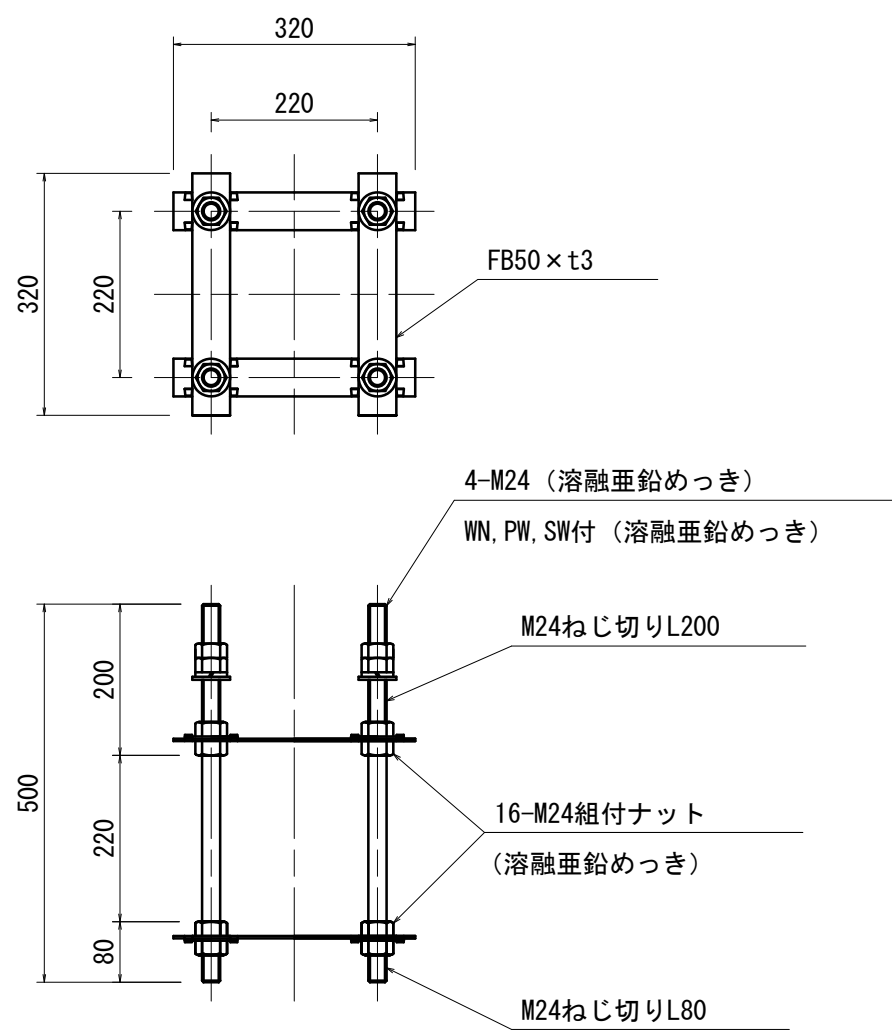


照明灯基礎			10基当り		
名 称	規 格	単位	数 量	摘 要	
スパイラル鋼管	500φ	m	9.0		
コンクリート	18-8-40BB	m3	1.77		
基礎砕石	RC-40	m2	1.96		
接地設置	D種設置材	極	10		

照明器具		10組当り			
名 称	規 格	単位	数 量	摘 要	
照明柱	丸鋼管段付きポールベースφL=4.5m	基	10		
エキスパンドアンカーボルト	ANC242250	組	10		
照明器具	E50109/NSAZ9 同等品以上	台	10		
ケーブル	VVR2sq-3C	m	45		
安全器	カットアウトSW-1	個	10		

灯具詳細図 S=1/5

(参考：E50109/NSAZ9)

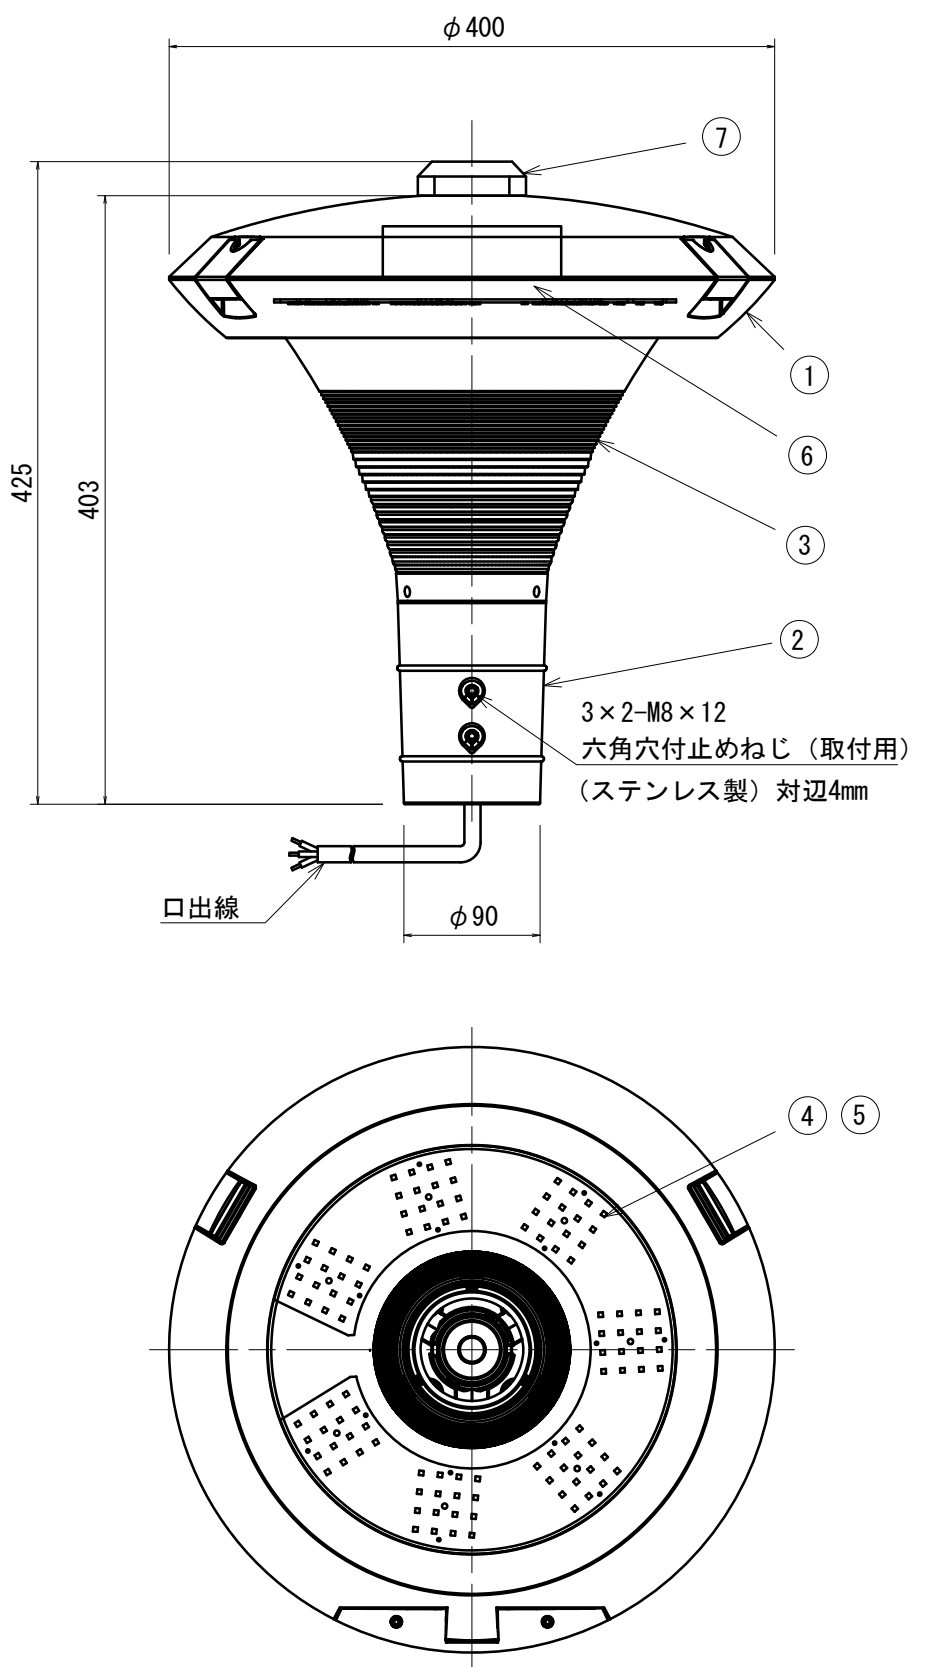

部番	部 品 名	材質・材厚	数	備 考
1	本体	アルミダイカスト	1	ポリエステル塗装
2	ホルダ	アルミ鋳物	1	ポリエステル塗装
3	グローブ	ポリカーボネート	1	クリア
4	レンズ	アクリル	7	全方向配光
5	LED		1	
6	電源装置		1	
7	制御ユニット用ソケット		1	保護カバー付

仕 様


1. 防 水 性 : JIS C 0920 防まつ形 (IP44)
2. 仕 上 色 : ダークブラウン
3. 適合ボール : $\phi 76.3$

※本図面はA1サイズを原寸とする。

工 事 名	令和6年度南市交第2号 (仮称) 桃園駅公共自転車等駐車場整備工事		
施工箇所名	津市牧町地内		
図面の種類	照明図詳細図（参考）		
縮 尺	図示	図面番号	11/12
事 業 所 名	津市建設部津南工事事務所		


案内板詳細図

駐車場案内看板(1)

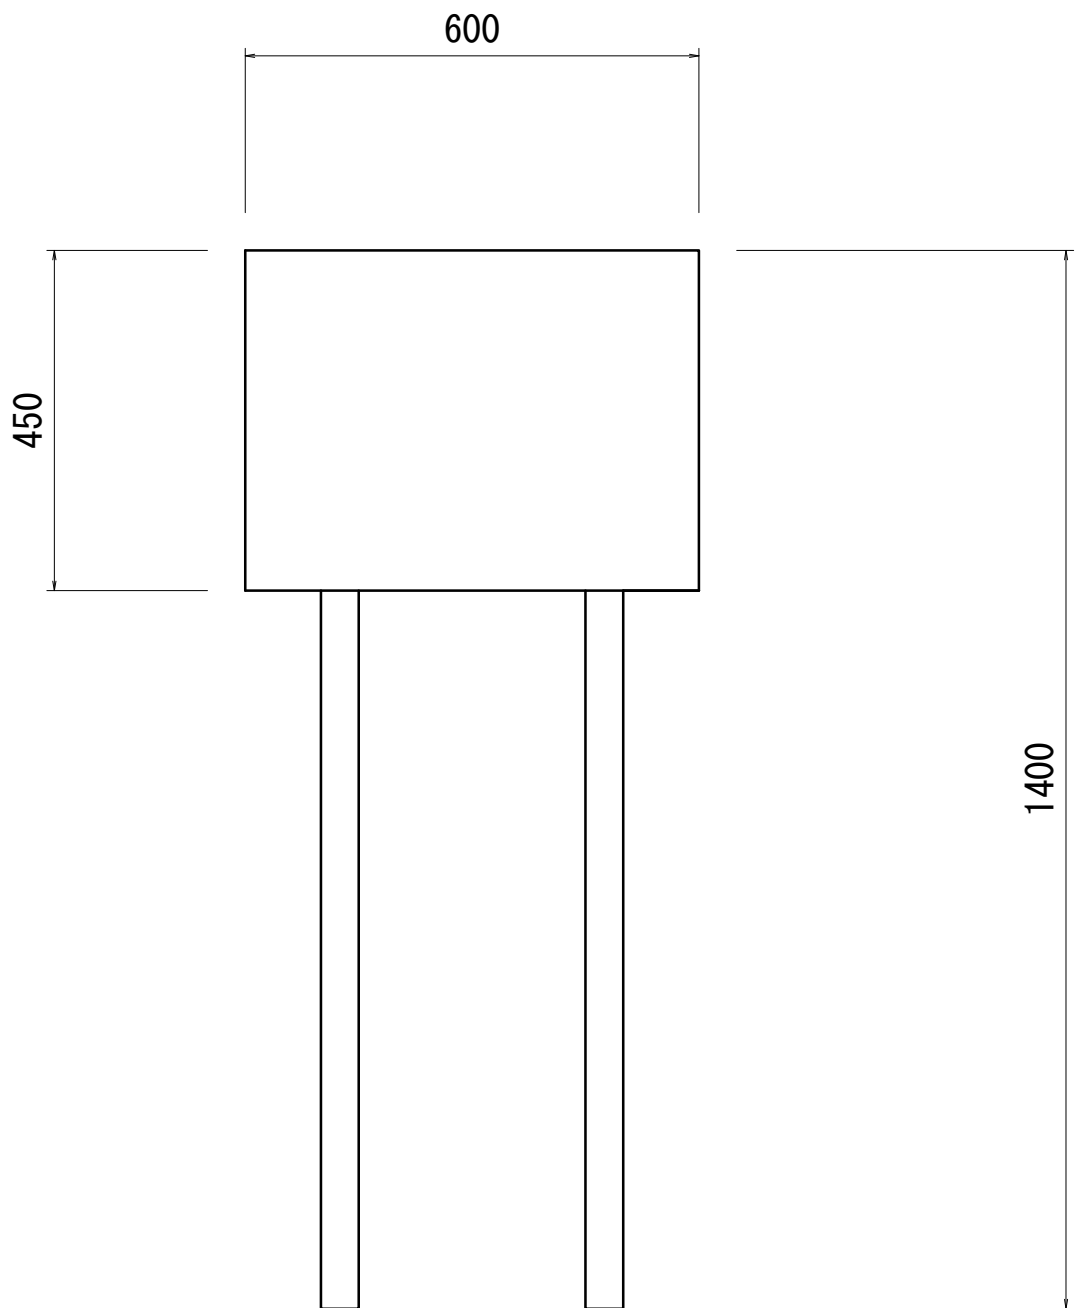


書体：ゴシック体（カラー印刷）
イラスト：1点
材質：看板・・・アルミ複合板 厚さ3mm（白色）
リブ付きアルミ枠加工、角バンドばど強固に固定できる方法で取り付けること。
屋外耐候性5年以上とすること。
支柱・・・50角鉄骨ポール（白色）
容易に腐食しないよう塗装などを施すこと。

駐車場案内看板(2)

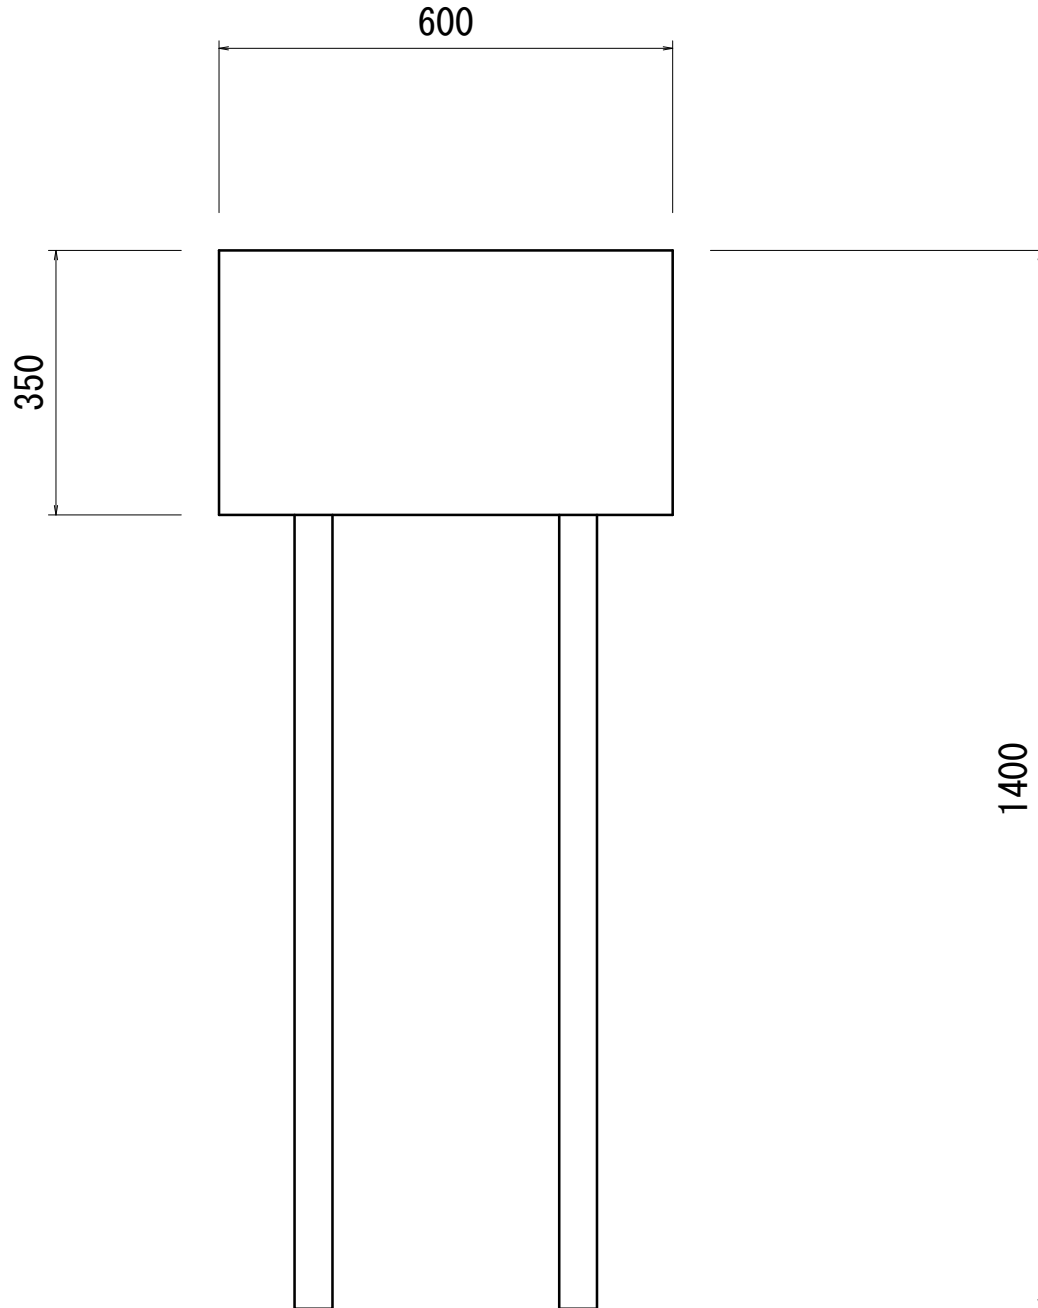


書体：ゴシック体（カラー印刷）
材質：看板・・・アルミ複合板 厚さ3mm（白色）
リブ付きアルミ枠加工、角バンドばど強固に固定できる方法で取り付けること。
屋外耐候性5年以上とすること。
支柱・・・50角鉄骨ポール（白色）
容易に腐食しないよう塗装などを施すこと。

駐車場案内看板(3)

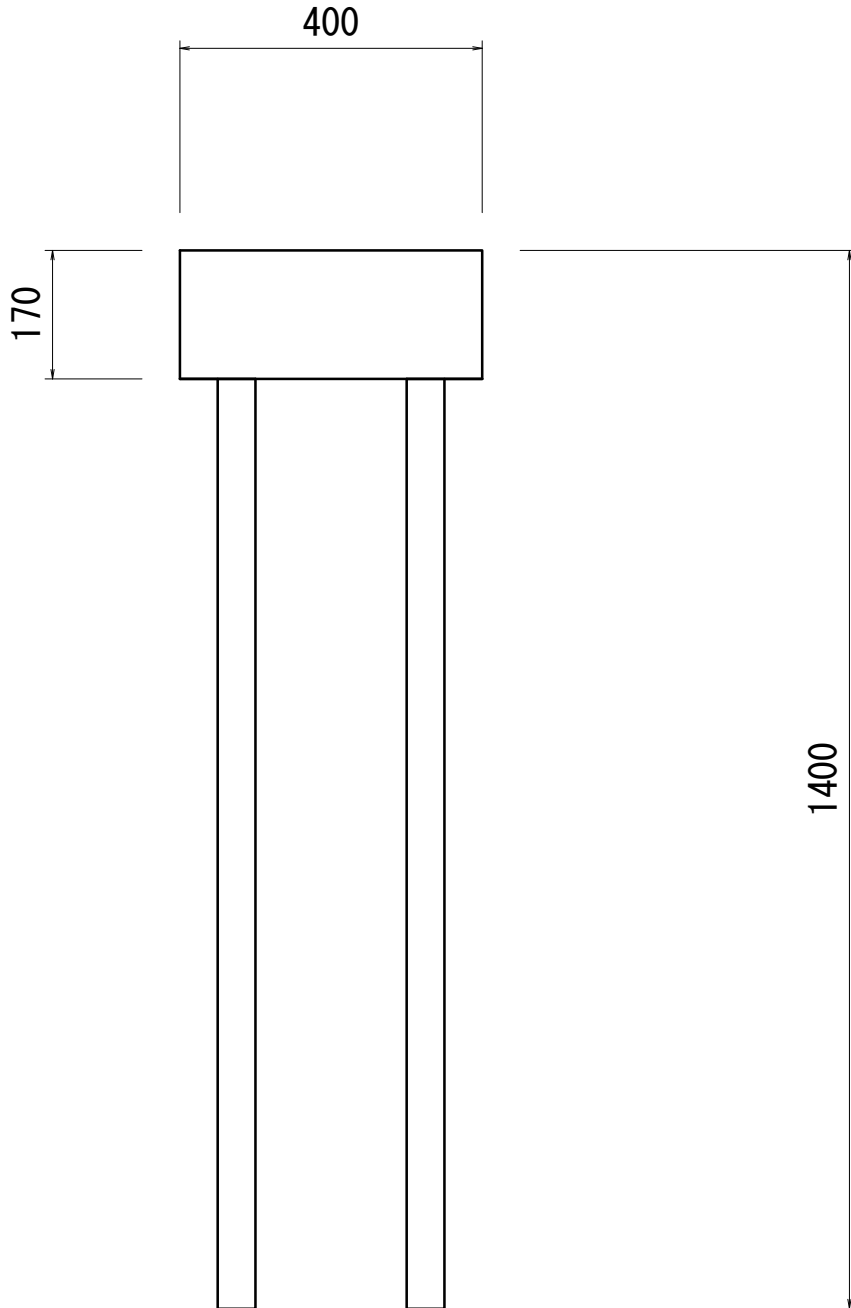

書体：ゴシック体（カラー印刷）
材質：看板・・・アルミ複合板 厚さ3mm（白色）
リブ付きアルミ枠加工、角バンドばど強固に固定できる方法で取り付けること。
屋外耐候性5年以上とすること。
支柱・・・50角鉄骨ポール（白色）
容易に腐食しないよう塗装などを施すこと。

看板デザイン（案）

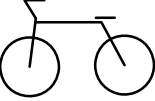

桃園駅前公共自転車等駐車場

公共自転車等駐車場利用心得

- この駐車場の利用は自転車・原動機付自転車に限ります。
- 自転車は定められた位置に置き、通路には駐車しないでください。
- 施錠は各自で行い盗難防止に努めましょう。
- 駐車場内における盗難、その他一切の事故に関して責任を負いません。
- 駐車場はいつも清掃にし、整理整頓に努めましょう。
- 長時間（7日間以上）放置の自転車等は、撤去・処分することもあります。

お問い合わせは、津市市民交流課までご連絡ください。
電話 059-229-3142

看板デザイン（案）

公共自転車等駐車場利用心得

- この駐車場の利用は自転車・原動機付自転車に限ります。
- 自転車は定められた位置に置き、通路には駐車しないでください。
- 施錠は各自で行い盗難防止に努めましょう。
- 駐車場内における盗難、その他一切の事故に関して責任を負いません。
- 駐車場はいつも清掃にし、整理整頓に努めましょう。
- 長時間（7日間以上）放置の自転車等は、撤去・処分することもあります。

お問い合わせは、津市市民交流課までご連絡ください。
電話 059-229-3142

看板デザイン（案）

桃園駅前公共自転車等駐車場

※本図面はA1サイズを原寸とする。

工 事 名	令和6年度南市交第2号 （仮称）桃園駅公共自転車等駐車場整備工事		
施工箇所名	津市牧町地内		
図面の種類	案内板詳細図		
縮 尺	図示	図面番号	12/12
事 業 所 名	津市建設部津南工事事務所		