


計画平面図(1)
S=1:1000

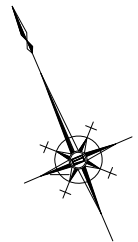


表層(2)(再生密粒度アスコン(13) t= 5cm A=1703.8m2
基層(2)(再生粗粒度アスコン(20) t= 5cm A=1703.8m2
路上路盤再生工(2)(セメント安定処理) t=15cm A=1703.8m2

表層(1)(再生密粒度アスコン(13) t= 5cm A=902.0m2
基層(1)(再生粗粒度アスコン(20) t= 5cm A=902.0m2
路上路盤再生工(1)(セメント安定処理) t=15cm A=902.0m2

表層(1)(再生密粒度アスコン(13) t= 5cm A=2357.6m2
基層(1)(再生粗粒度アスコン(20) t= 5cm A=2357.6m2
路上路盤再生工(1)(セメント安定処理) t=15cm A=2357.6m2


薄層カラー舗装 A=37.5m2

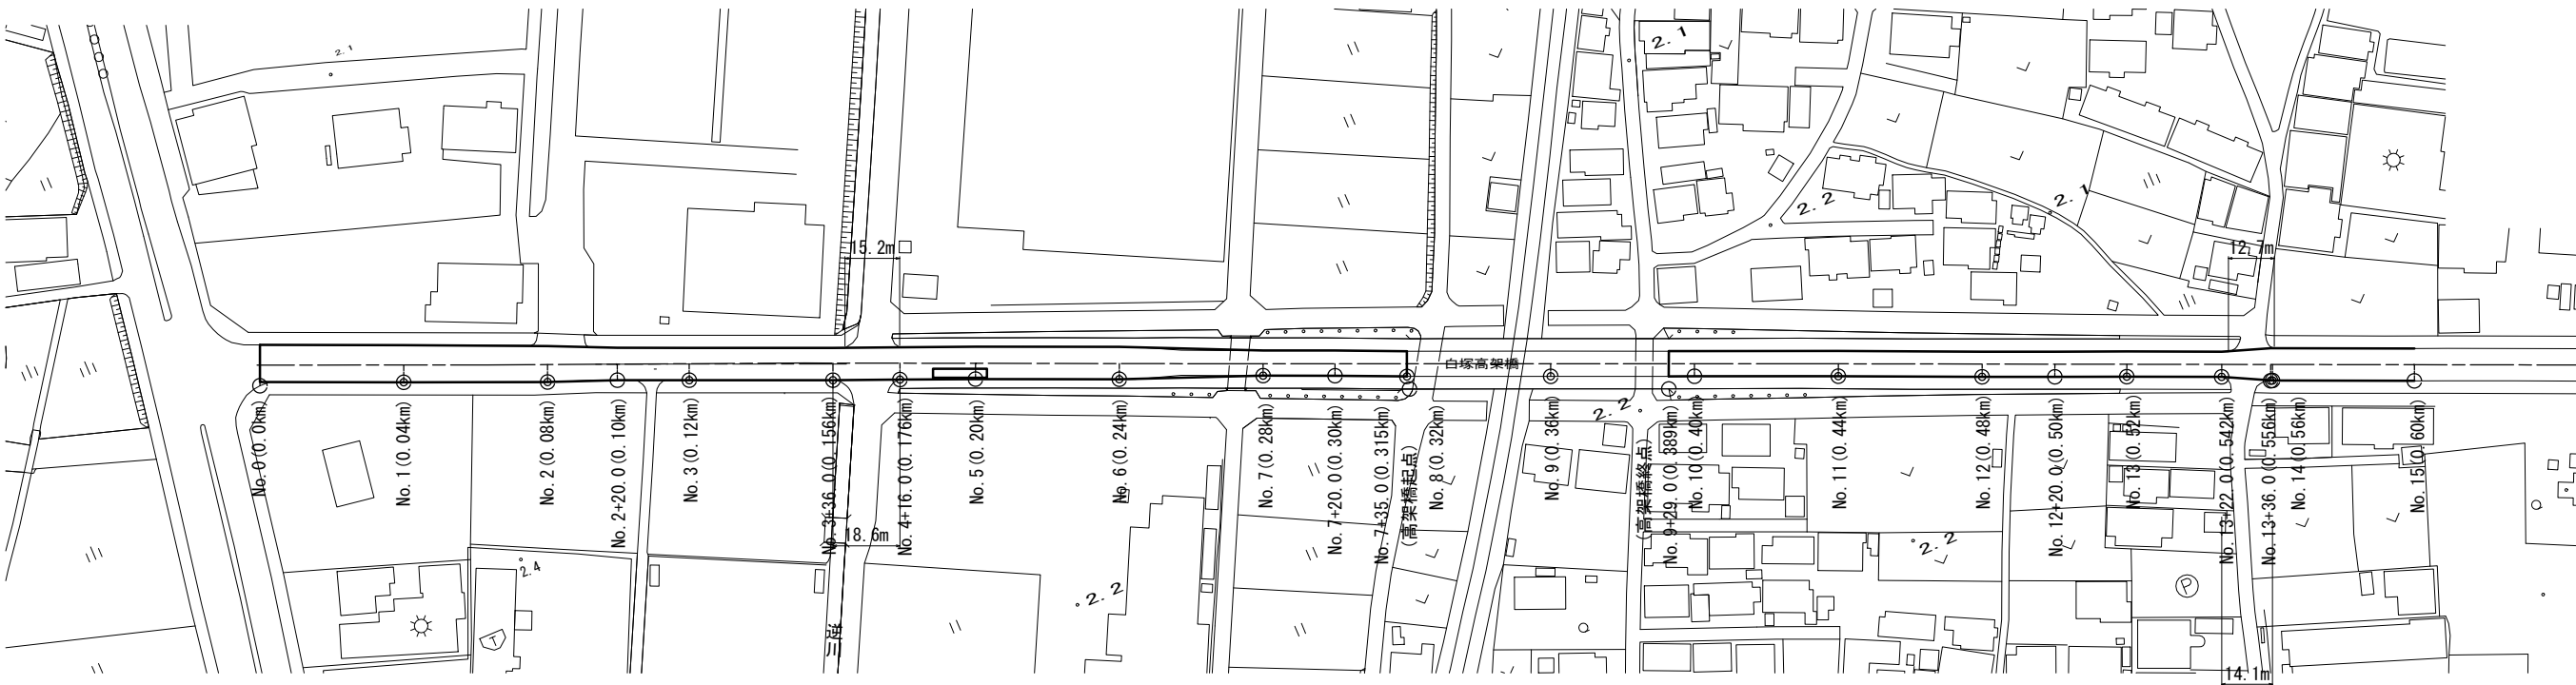

標準断面図

S=1:100

道路部

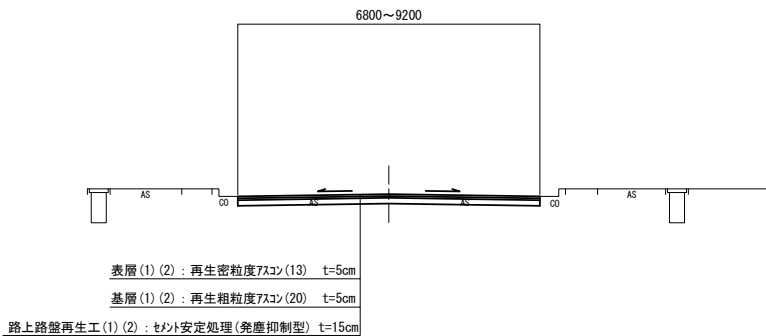

工法図

S=1:20

舗装工

道路部




表層(1)(2): 再生密粒度アスコン(13) 2350kg/m3 t=5cm
As乳剤(PK-4)
基層(1)(2): 再生粗粒度アスコン(20) 2350kg/m3 t=5cm
As乳剤(PK-3)
路上路盤再生工(1)(2): セメント安定処理(免塵抑制型) t=15cm
添加材: セメント系固化材(免塵抑制型・六価クロム対応型)
添加量: 1285.2(kg/100m2)
※(1)は昼間施工(2)は夜間施工とする


※この図面はA1サイズを原寸とする

工 事 名	令和6年度北道維持補第5号 栗真海浜線道路改良(舗装)工事		
施工箇所名	津市白塚町地内		
図面の種類	計画平面図(1)・標準断面図・工法図		
縮 尺	図示	図面番号	1 / 6
事 業 所 名	津市建設部津北工事事務所		

平面図(2)
S=1:1000

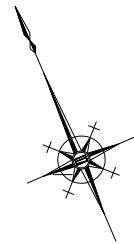

表層(1)(再生密粒度アスコン(13) t= 5cm A=2357.6m2
基層(1)(再生粗粒度アスコン(20) t= 5cm A=2357.6m2
路上路盤再生工(1)(セメント安定処理) t=15cm A=2357.6m2

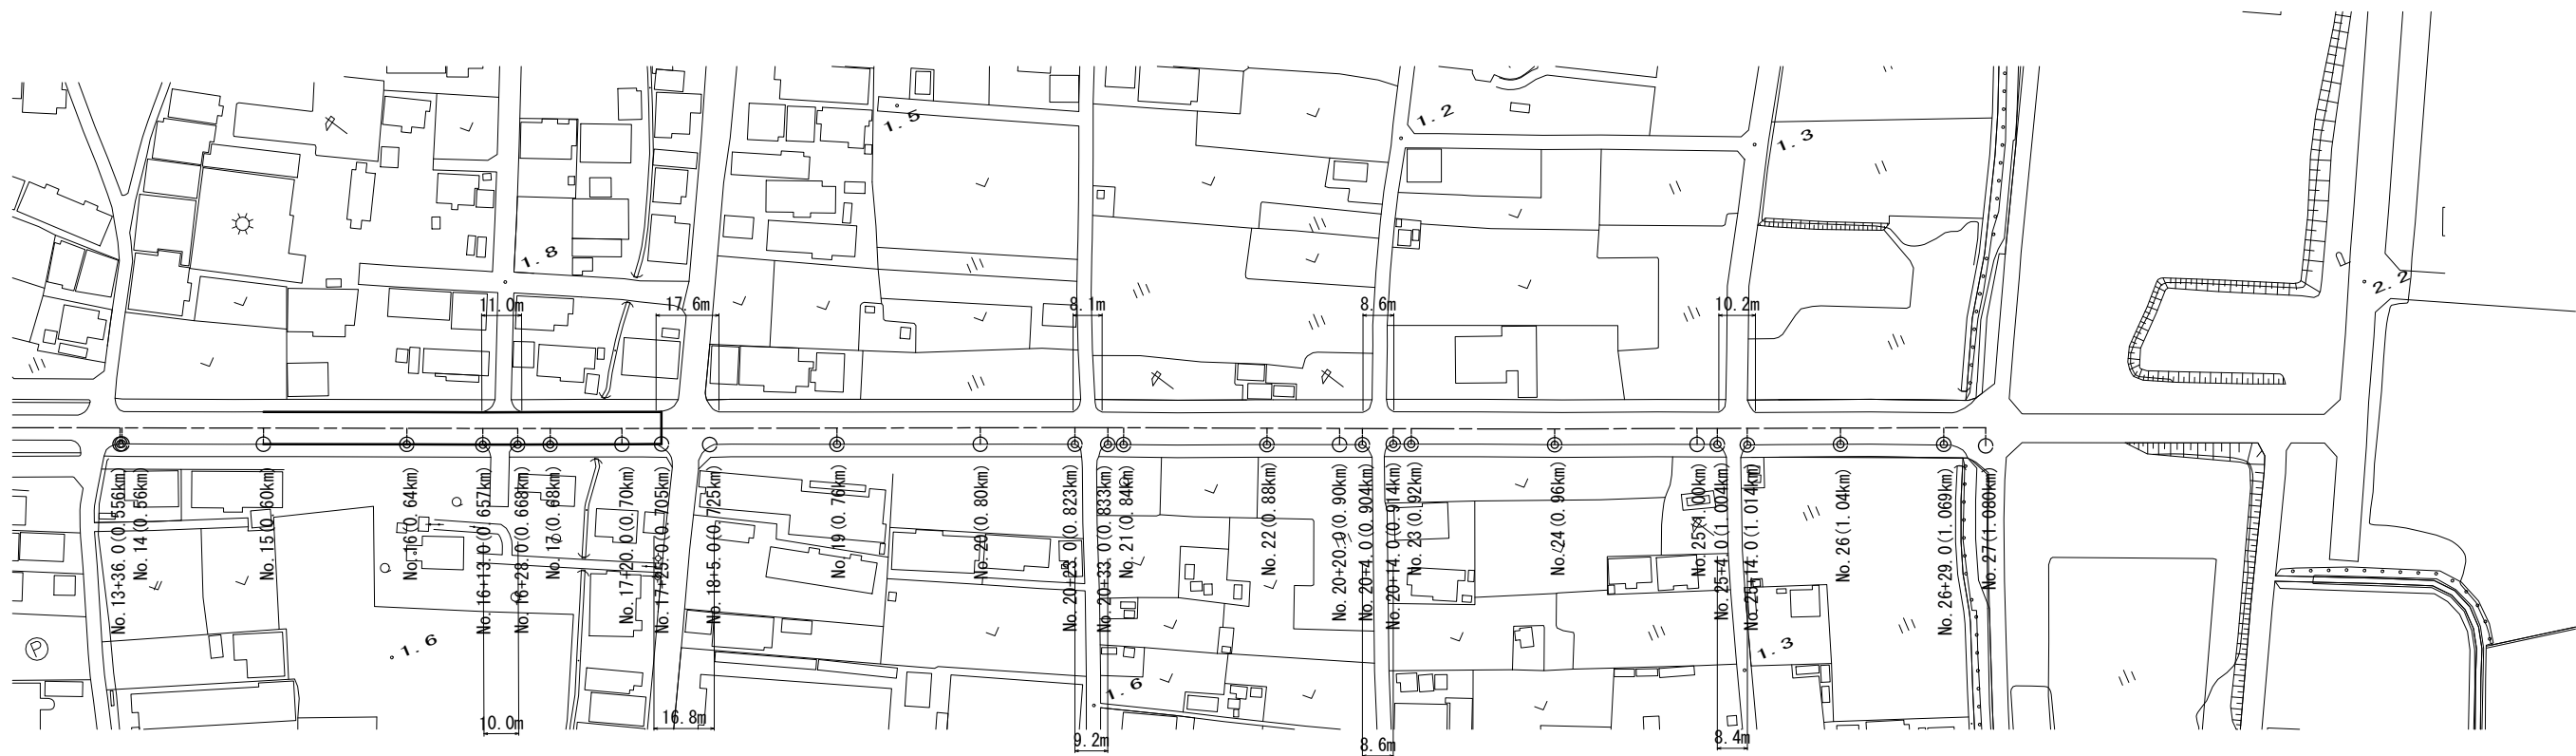


※この図面はA1サイズを原寸とする

工 事 名	令和6年度北道維持補第5号 栗真海浜線道路改良(舗装)工事		
施工箇所名	津市白塚町地内		
図面の種類	計画平面図(2)		
縮 尺	1:1000	図面番号	2 / 6
事 業 所 名	津市建設部津北工事事務所		

区画線平面図(1)



S=1:1000

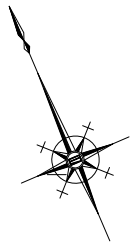

※この図面はA1サイズを原寸とする			
工 事 名	令和6年度北道維持補第5号 栗真海浜線道路改良（舗装）工事		
施工箇所名	津市白塚町地内		
図面の種類	区画線平面図(1)		
縮 尺	1:1000	図面番号	3 / 6
事 業 所 名	津市建設部津北工事事務所		

区画線平面図(2)

S=1:1000

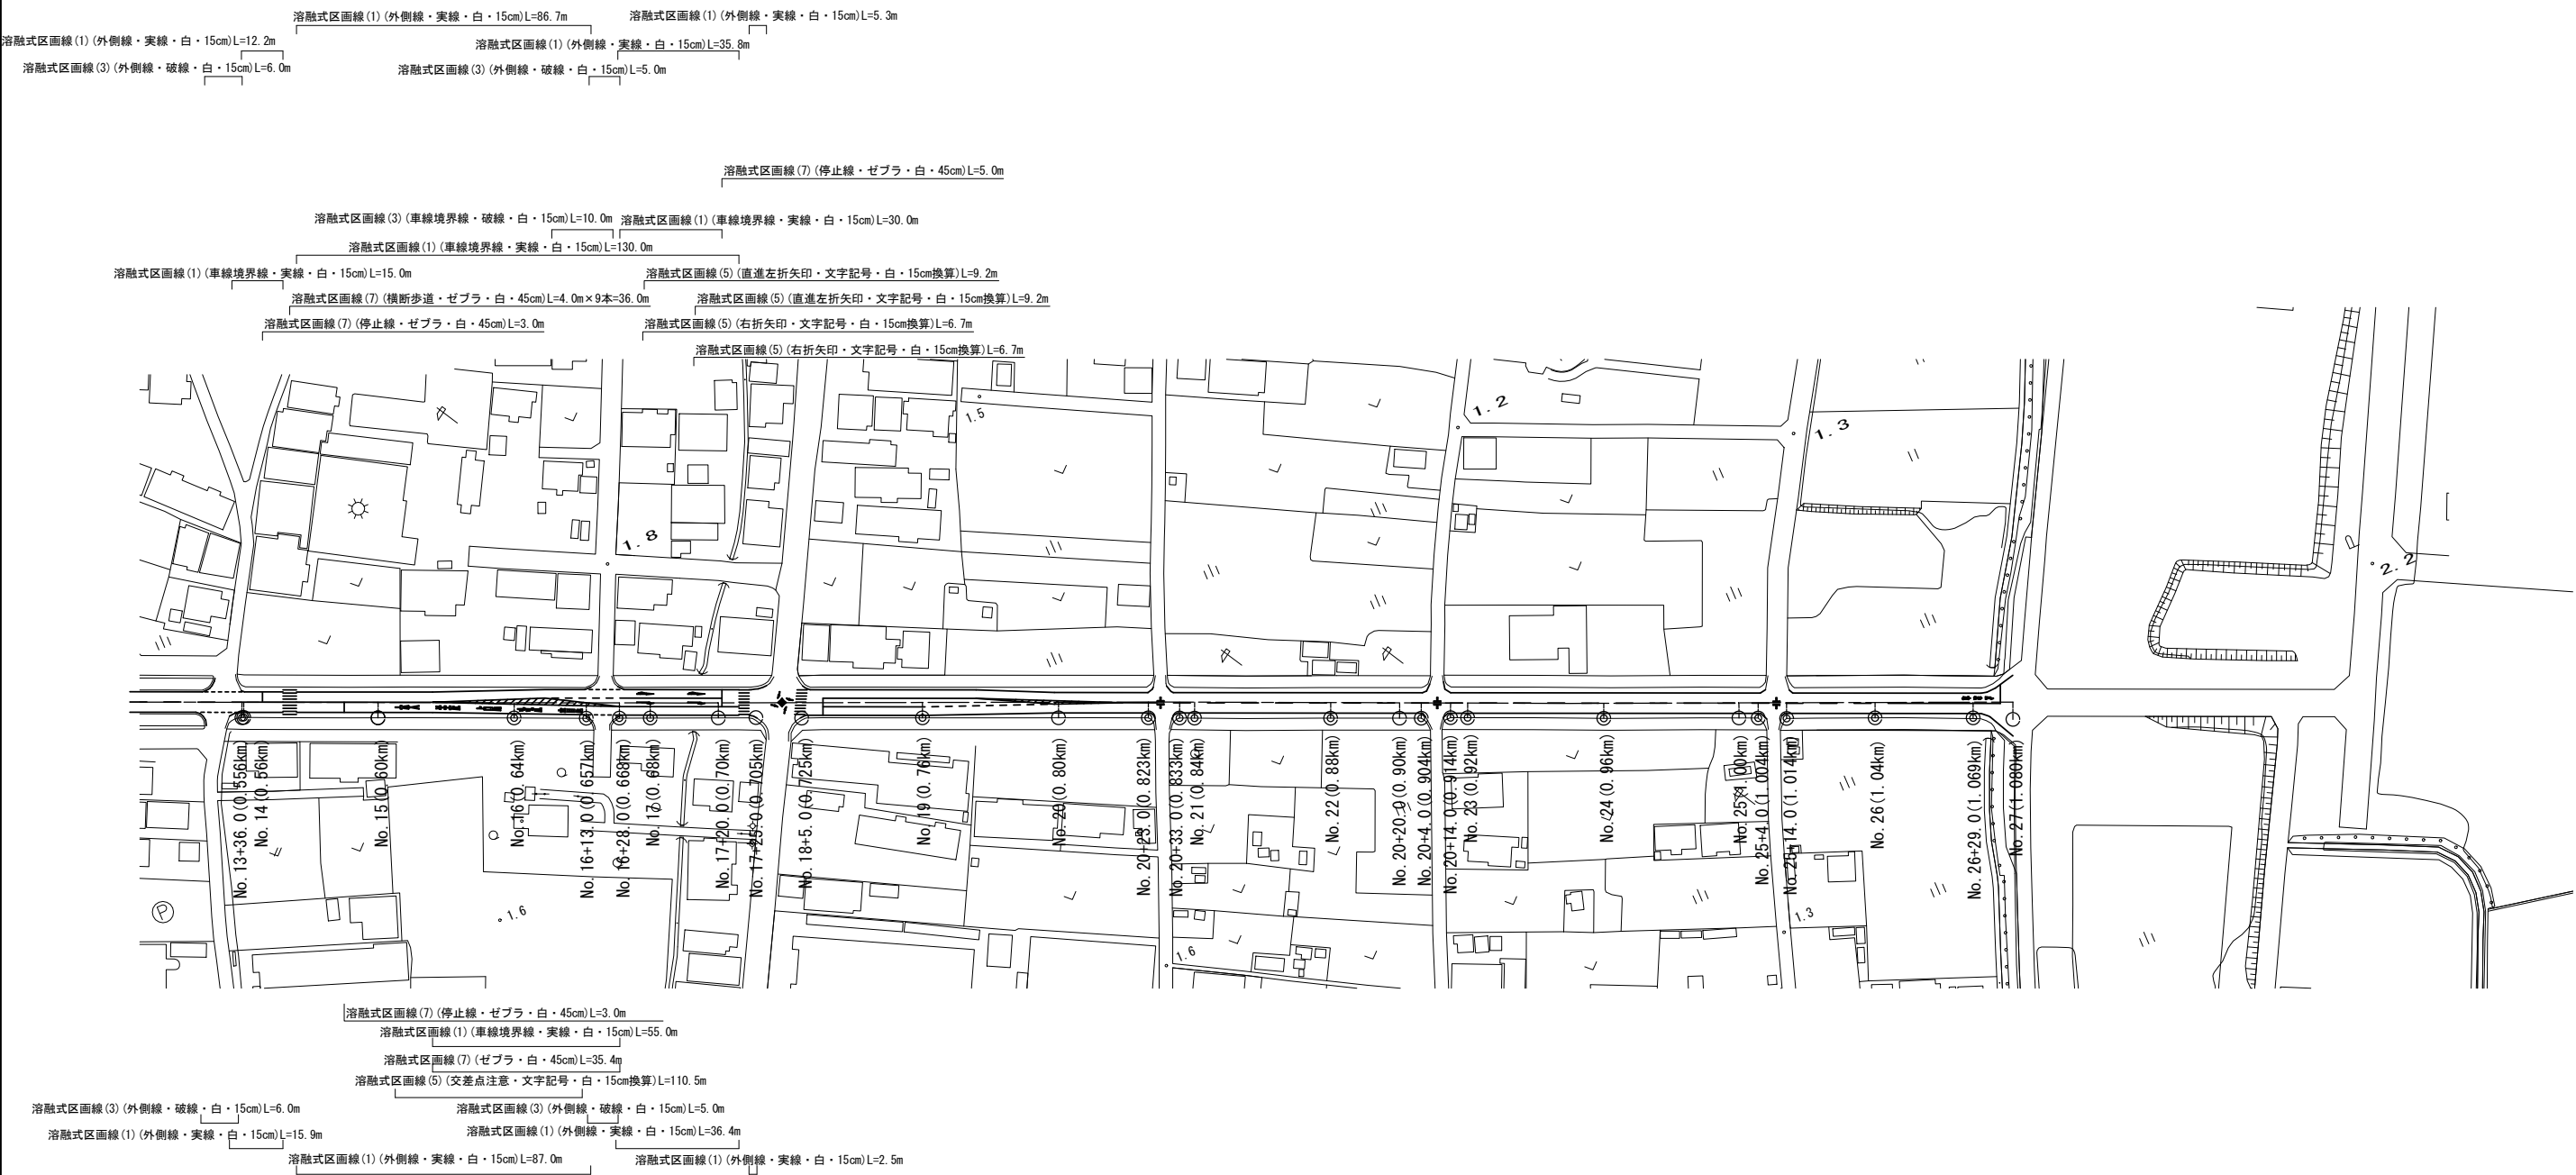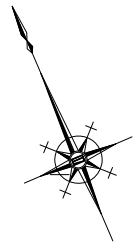

※この図面はA1サイズを原寸とする

工 事 名	令和6年度北道維持補第5号 栗真海浜線道路改良（舗装）工事		
施工箇所名	津市白塚町及び栗真小川町地内		
図面の種類	区画線平面図(2)		
縮 尺	1:1000	図面番号	4 / 6
事 業 所 名	津市建設部津北工事事務所		

S=1 : 1000





※この図面はA1サイズを原寸とする

工 事 名	令和6年度北道維補第5号 栗真海浜線道路改良（舗装）工事		
施工箇所名	津市白塚町地内		
図面の種類	仮区画線平面図(1)		
縮 尺	1:1000	図面番号	5 / 6
事業所名	津市建設部津北工事事務所		

仮区画線平面図(2)

S=1:1000

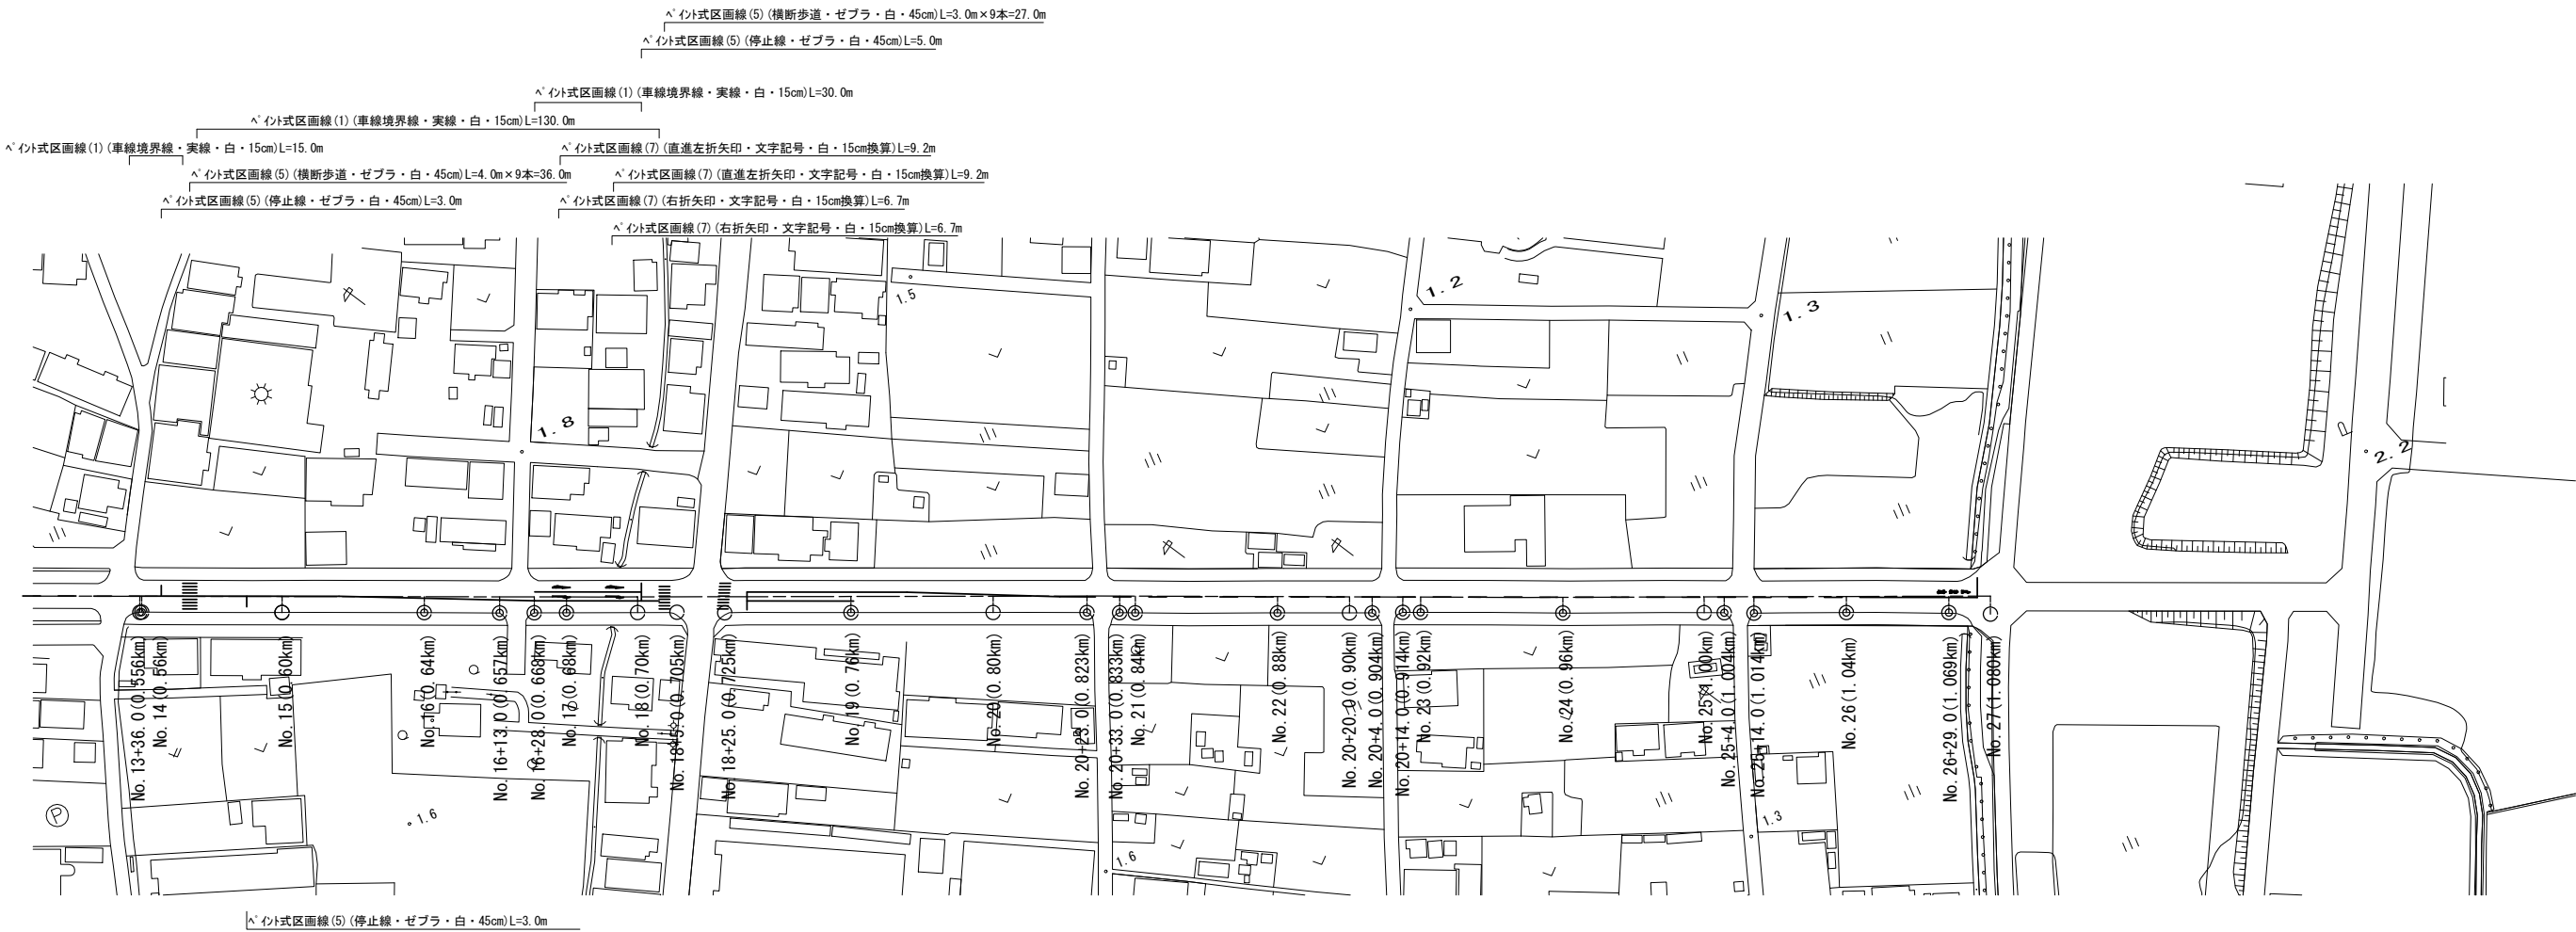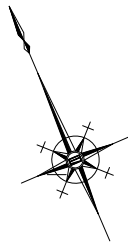

※この図面はA1サイズを原寸とする			
工 事 名	令和6年度北道維持補第5号 栗真海浜線道路改良（舗装）工事		
施工箇所名	津市白塚町及び栗真小川町地内		
図面の種類	仮区画線平面図(2)		
縮 尺	1:1000	図面番号	6 / 6
事 業 所 名	津市建設部津北工事事務所		