

平面図

S=1:1000

表層(再生密粒度アスコン(13) t=5cm A=1488.0m2
基層(再生粗粒度アスコン(20) t=5cm A=1488.0m2
路上路盤再生工(セメント安定処理) t=26cm A=1488.0m2

溶融式区画線(1)(外側線・実線・白・15cm)L=91.2m

溶融式区画線(1)(外側線・実線・白・15cm)L=67.4m

溶融式区画線(1)(外側線・実線・白・15cm)L=3.0m

溶融式区画線(1)(外側線・実線・白・15cm)L=44.1m

溶融式区画線(1)(外側線・実線・白・15cm)L=40.3m

溶融式区画線(1)(外側線・実線・白・15cm)L=3.5m



溶融式区画線(2)(外側線・実線・黄・15cm)L=236.4m

溶融式区画線(6)(横断歩道予告・文字記号・白・15cm換算)L=16.5m

溶融式区画線(6)(横断歩道予告・文字記号・白・15cm換算)L=16.5m

溶融式区画線(4)(停止線・ゼブラ・白・30cm)L=2.6m

溶融式区画線(5)(横断歩道・ゼブラ・白・45cm)L=3.0×6=18.0m

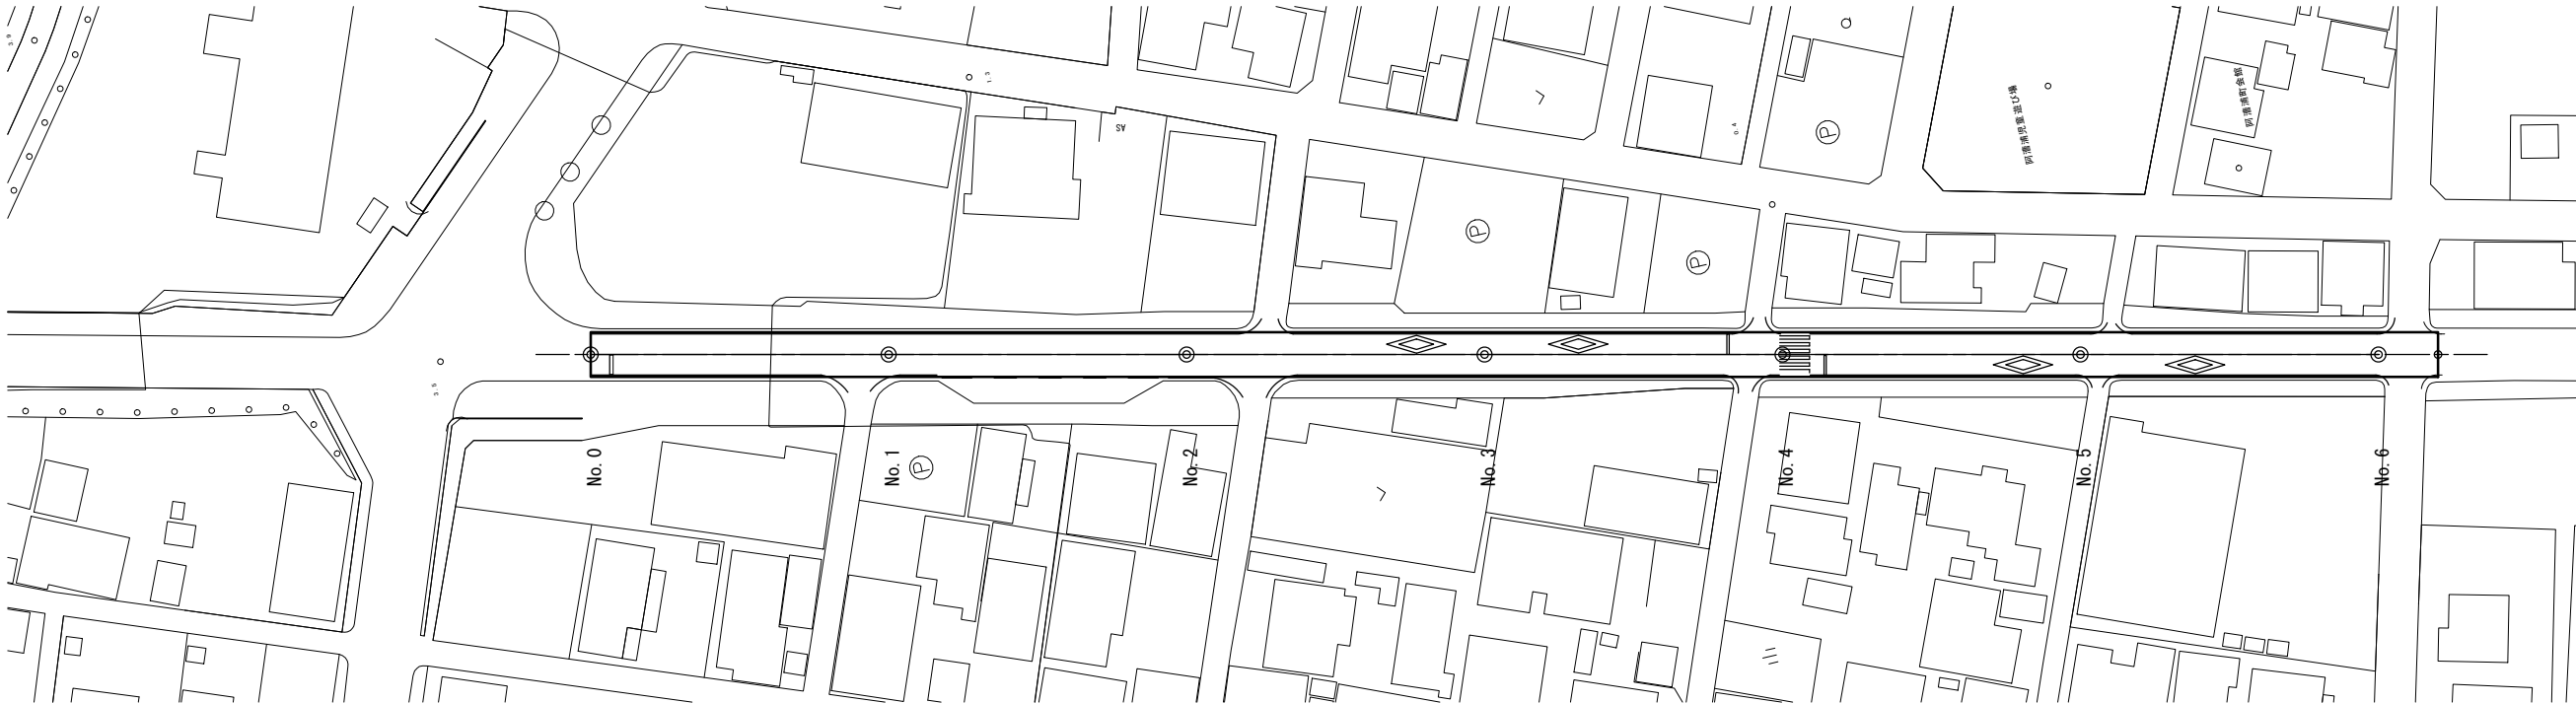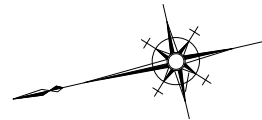

溶融式区画線(5)(停止線・ゼブラ・白・45cm)L=2.6m

溶融式区画線(4)(停止線・ゼブラ・白・30cm)L=2.6m

溶融式区画線(6)(横断歩道予告・文字記号・白・15cm換算)L=16.5m

溶融式区画線(6)(横断歩道予告・文字記号・白・15cm換算)L=16.5m

溶融式区画線(1)(外側線・実線・白・15cm)L=35.0m

溶融式区画線(1)(外側線・実線・白・15cm)L=10.3m

溶融式区画線(1)(外側線・実線・白・15cm)L=12.7m

溶融式区画線(1)(外側線・実線・白・15cm)L=64.7m

溶融式区画線(1)(外側線・実線・白・15cm)L=41.5m

溶融式区画線(1)(外側線・実線・白・15cm)L=41.8m

(外側線・実線・白・15cm)L=4.8m


溶融式区画線(3)(車線境界線・破線・白・45cm)L=3.0×4=12.0m

溶融式区画線(1)(外側線・実線・白・15cm)L=4.1m

標準断面図

S=1:50


No. 3付近

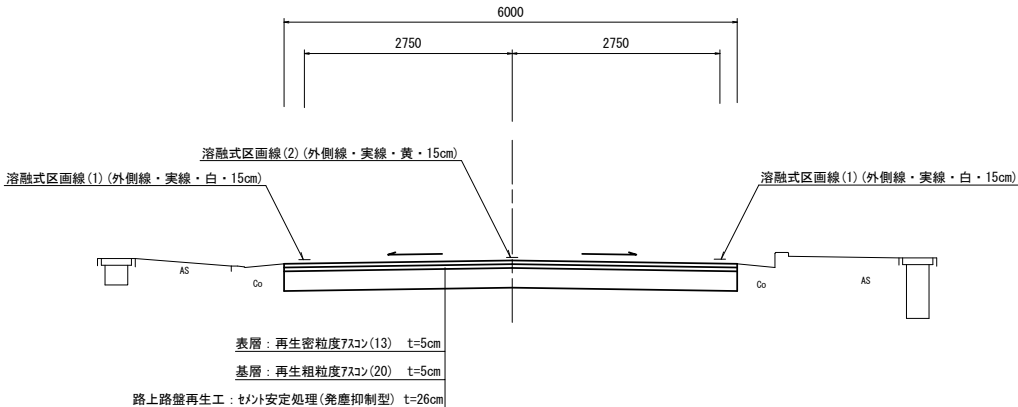

工法図

S=1:20

舗装工

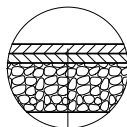

表層: 再生密粒度アスコン(13) 2350kg/m3 t=5cm
As乳剤(PK-4)
基層: 再生粗粒度アスコン(20) 2350kg/m3 t=5cm
As乳剤(PK-3)

路上路盤再生工: セメント安定処理(免塵抑制型) t=26cm
添加材: セメント系固化材(免塵抑制型・六価加L対応型)
添加量: 2227.68(kg/100m2)

※この図面はA1サイズを原寸とする

工 事 名	令和6年度北道維持補第7号 塔世橋南郊線道路改良(舗装)工事		
施工箇所名	津市柳山津興及び三重町津興地内		
図面の種類	平面図・標準断面図・工法図		
縮 尺	図示	図面番号	1 / 1
事 業 所 名	津市建設部津北工事事務所		