


平 面 図

S=1:100

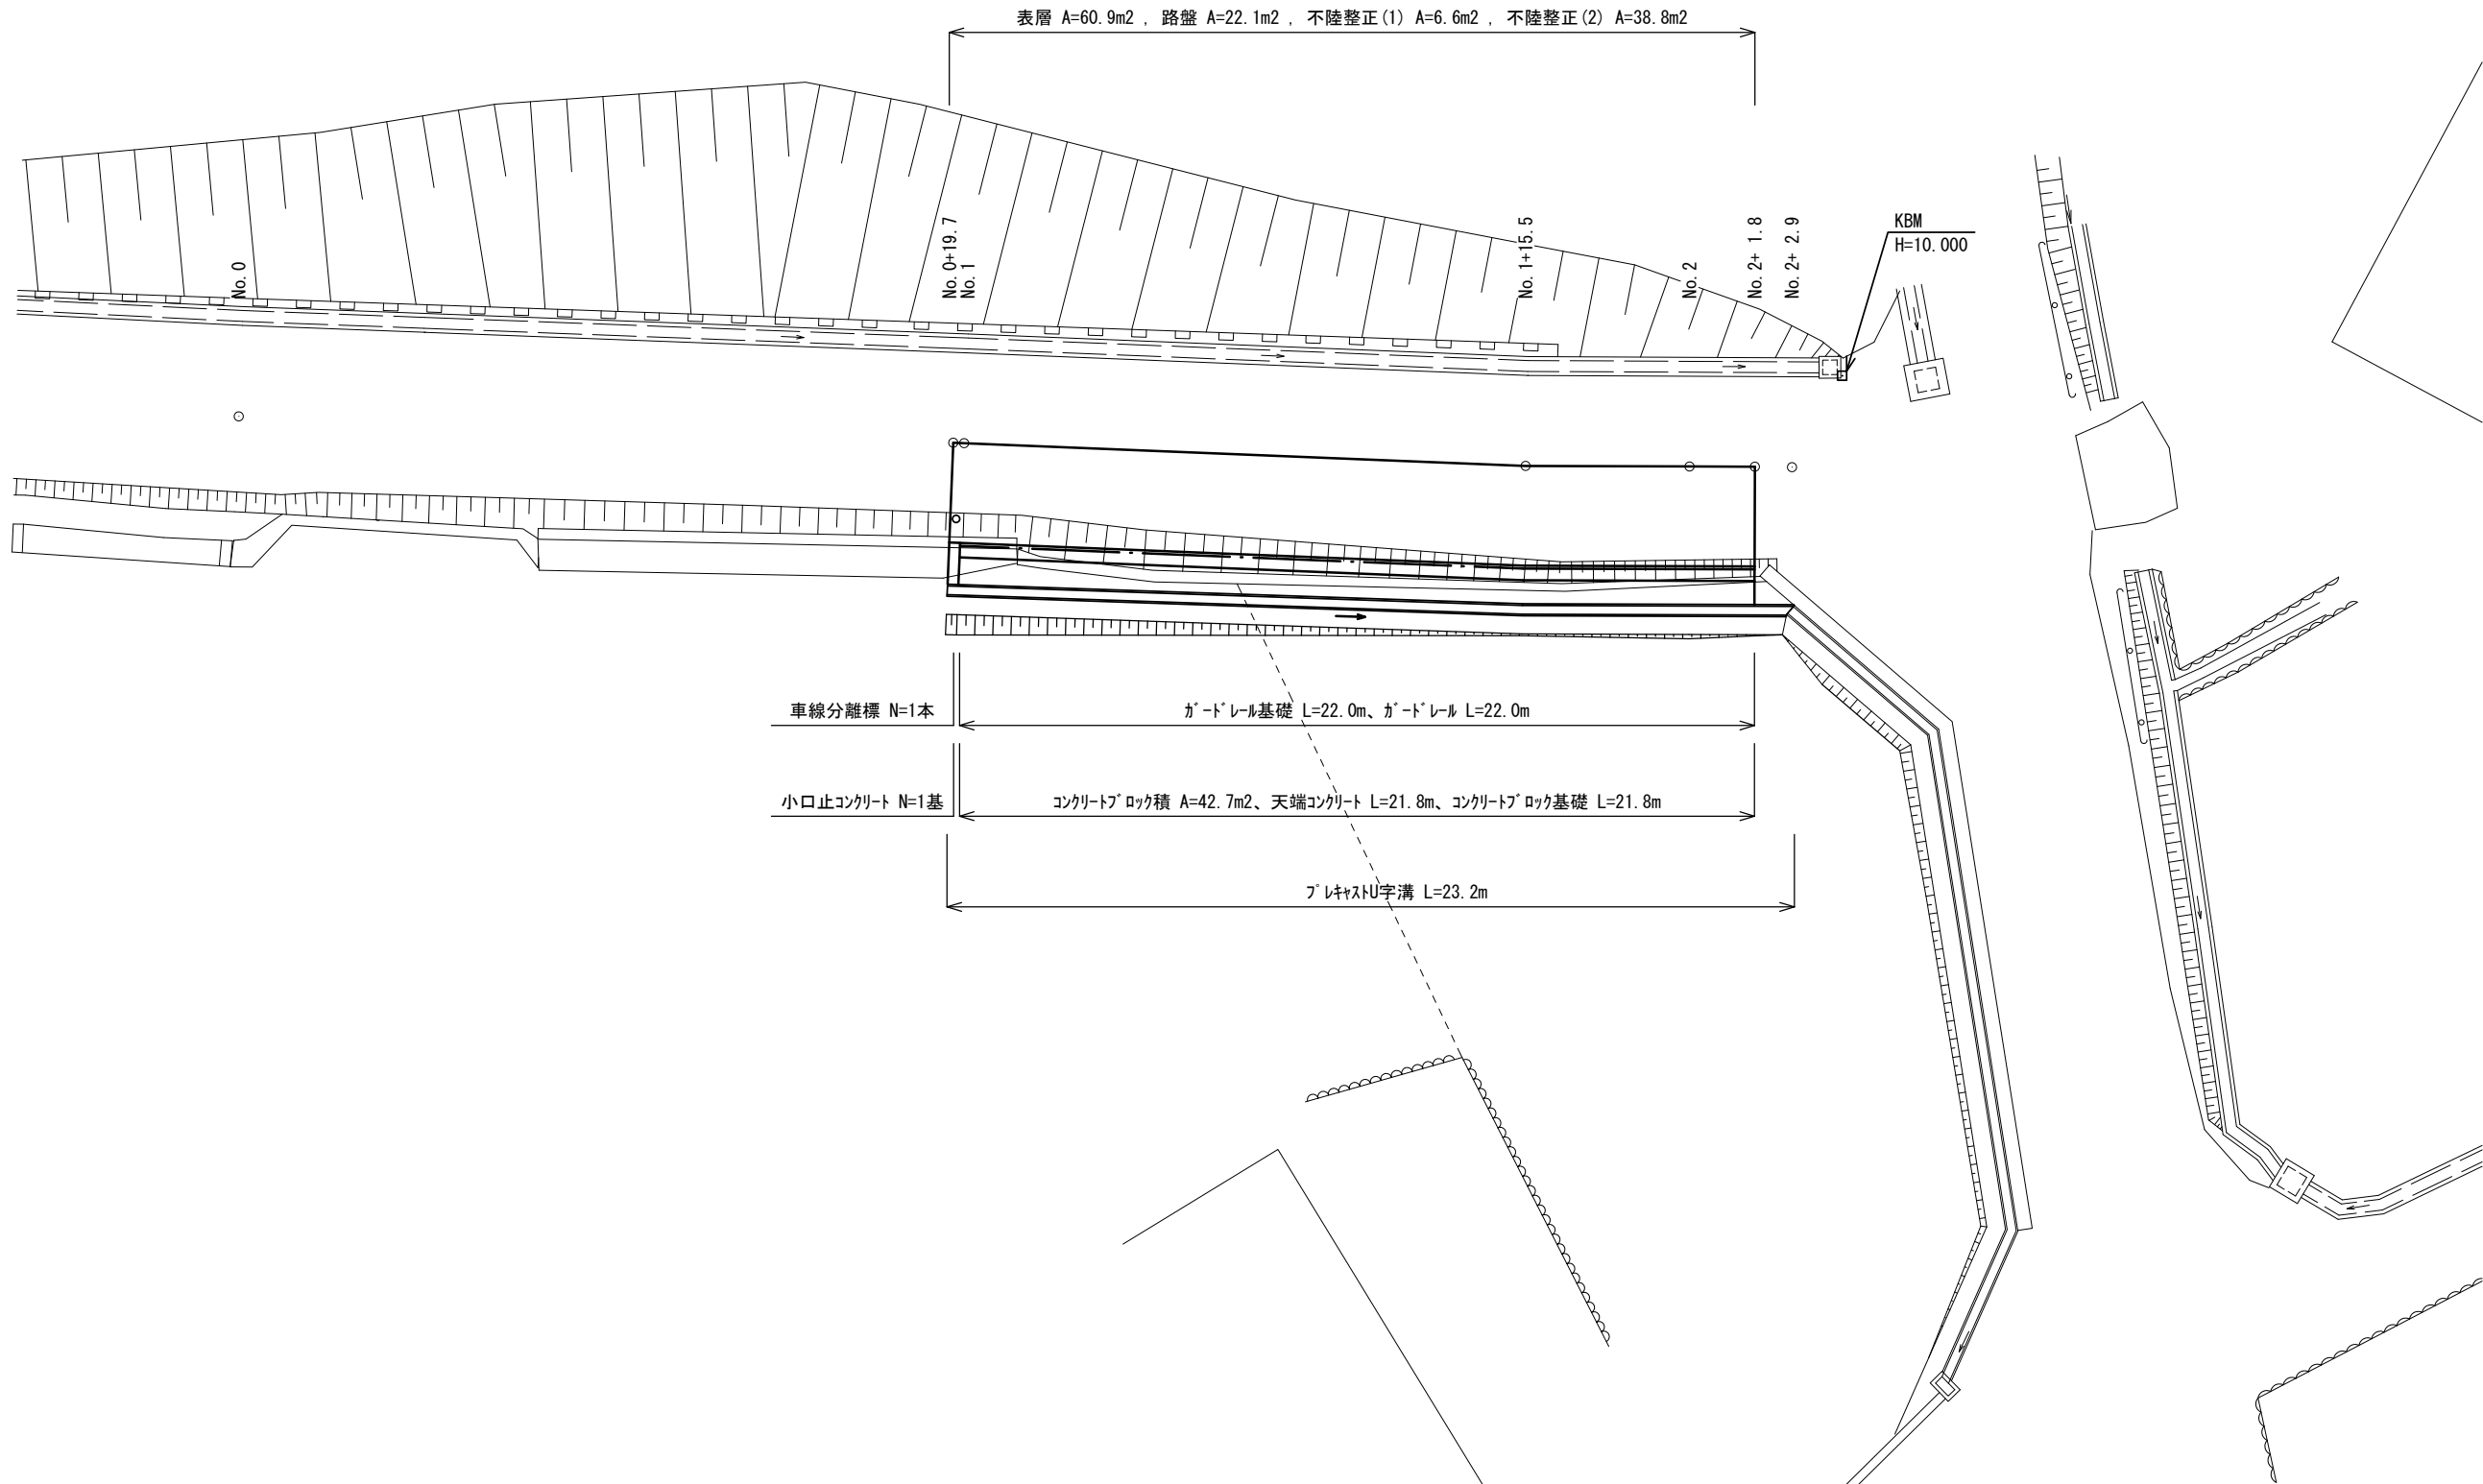


※本図面はA1サイズを原寸とする。

工 事 名	令和6年度南道維持第4号 稲葉町地内道路改修工事		
施工箇所名	津市稲葉町地内		
図面の種類	平 面 図		
縮 尺	1:100	図面番号	1/4
事 業 所 名	津市建設部津南工事事務所		

標準横断面図


S=1：50

No. 1+15. 5

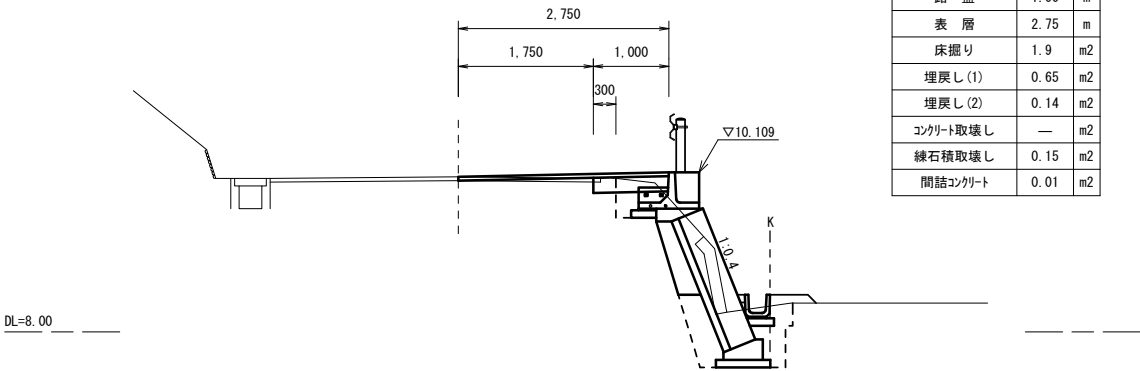


No. 1+15. 5		
掘 削	0.05	m2
舗装版破砕	1.85	m
不陸整正 (1)	0.30	m
不陸整正 (2)	1.75	m
路 盤	1.00	m
表 層	2.75	m
床掘り	1.9	m2
埋戻し (1)	0.65	m2
埋戻し (2)	0.14	m2
コンクリート取壊し	—	m2
練石積取壊し	0.15	m2
間詰コンクリート	0.01	m2

No. 2+1. 8
No. 2+1. 8 (同所) ~No. 2+2. 9

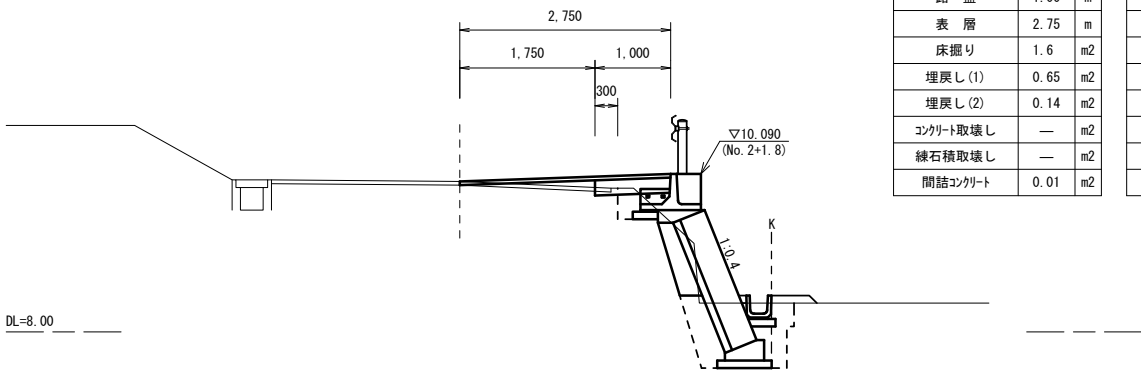


No. 2+1. 8			No. 2+1. 8 (同所) ~No. 2+2. 9		
掘 削	0.02	m2	掘 削	—	m2
舗装版破砕	2.00	m	舗装版破砕	—	m
不陸整正 (1)	0.30	m	不陸整正 (1)	—	m
不陸整正 (2)	1.75	m	不陸整正 (2)	—	m
路 盤	1.00	m	路 盤	—	m
表 層	2.75	m	表 層	—	m
床掘り	1.6	m2	床掘り	0.19	m2
埋戻し (1)	0.65	m2	埋戻し (1)	0.15	m2
埋戻し (2)	0.14	m2	埋戻し (2)	—	m2
コンクリート取壊し	—	m2	コンクリート取壊し	—	m2
練石積取壊し	—	m2	練石積取壊し	—	m2
間詰コンクリート	0.01	m2	間詰コンクリート	0.01	m2

No. 0+19. 7~No. 1+1. 8
No. 1+1. 8 (同所)

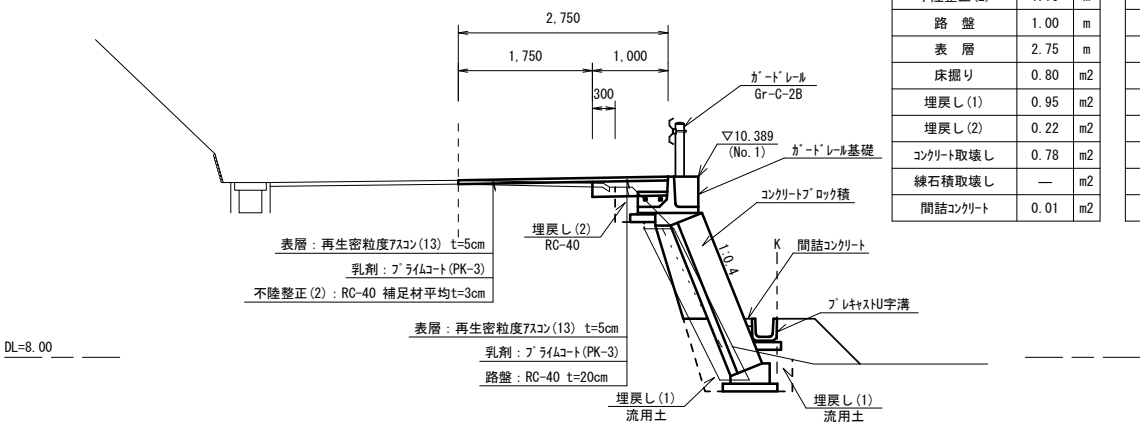

No. 0+19. 7~No. 1+1. 8			No. 1+1. 8 (同所)		
掘 削	0.04	m2	掘 削	0.04	m2
舗装版破砕	2.00	m	舗装版破砕	2.00	m
不陸整正 (1)	0.30	m	不陸整正 (1)	0.30	m
不陸整正 (2)	1.75	m	不陸整正 (2)	1.75	m
路 盤	1.00	m	路 盤	1.00	m
表 層	2.75	m	表 層	2.75	m
床掘り	0.80	m2	床掘り	1.3	m2
埋戻し (1)	0.95	m2	埋戻し (1)	0.95	m2
埋戻し (2)	0.22	m2	埋戻し (2)	0.14	m2
コンクリート取壊し	0.78	m2	コンクリート取壊し	—	m2
練石積取壊し	—	m2	練石積取壊し	0.23	m2
間詰コンクリート	0.01	m2	間詰コンクリート	0.01	m2

No. 2

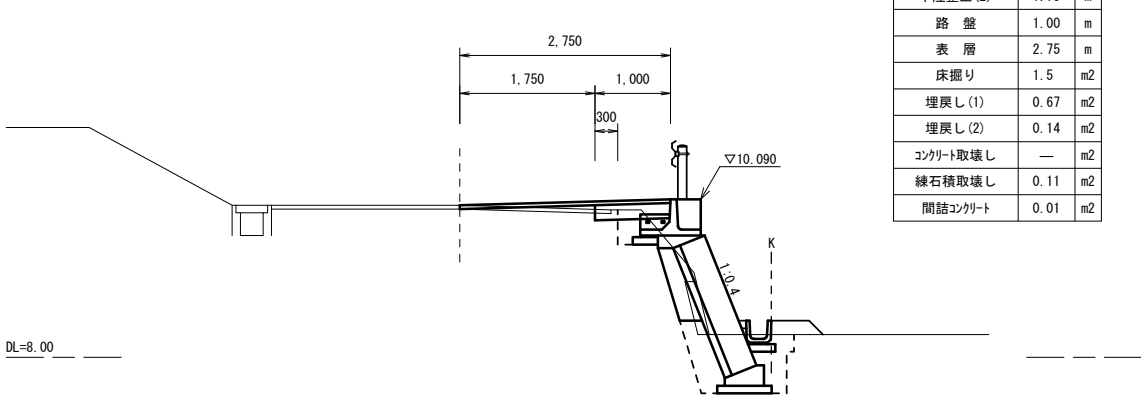


No. 2		
掘 削	0.03	m2
舗装版破砕	2.00	m
不陸整正 (1)	0.30	m
不陸整正 (2)	1.75	m
路 盤	1.00	m
表 層	2.75	m
床掘り	1.5	m2
埋戻し (1)	0.67	m2
埋戻し (2)	0.14	m2
コンクリート取壊し	—	m2
練石積取壊し	0.11	m2
間詰コンクリート	0.01	m2

※本図面はA1サイズを原寸とする。

工 事 名	令和6年度南道維償第4号 稲葉町地内道路改修工事		
施工箇所名	津市稲葉町地内		
図面の種類	標 準 横 断 面 図		
縮 尺	1:50	図面番号	2/4
事 業 所 名	津市建設部津南工事事務所		

各種構造図(1/2)


コンクリートﾌﾟﾛｯｸ積工標準断面図
S=1:25

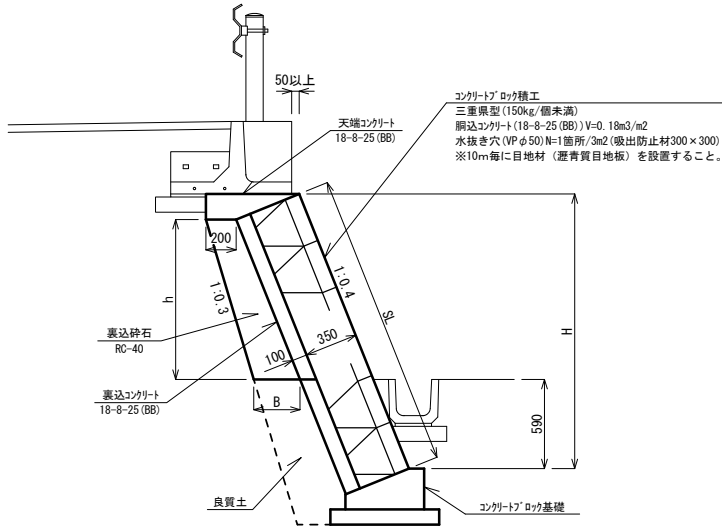

寸法表

測 点	H (m)	SL (m)	h (m)	B (m)	裏込砕石 (m2)
No. 1	1.99	2.14	1.23	0.32	0.32
No. 1+15.5	1.73	1.86	0.97	0.30	0.24
No. 2	1.72	1.85	0.96	0.30	0.24
No. 2+ 1.8	1.72	1.85	0.96	0.30	0.24

天端コンクリート
S=1:25

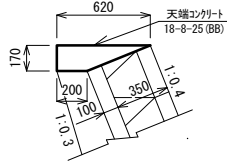


天端コンクリート 10.0m当り

名 称	規 格	単 位	数 量	備 考
天端コンクリート	18-8-25 (BB)	m3	0.70	
同上型枠		m2	1.70	
目地材	瀝青質目地板 t=1cm	m2	0.07	

※10m毎に目地材 (瀝青質目地板) を設置すること。

コンクリートﾌﾟﾛｯｸ基礎
S=1:25

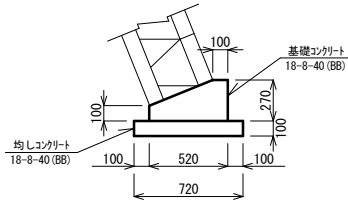


コンクリートﾌﾟﾛｯｸ基礎

10.0m当り

名 称	規 格	単 位	数 量	備 考
基礎コンクリート	18-8-40 (BB)	m3	1.05	
同上型枠		m2	3.70	
均しコンクリート	18-8-40 (BB)	m3	0.72	
同上型枠		m2	2.00	
目地材	瀝青質目地板 t=1cm	m2	0.10	
基面整正		m2	7.20	

※10m毎に目地材 (瀝青質目地板) を設置すること。

小口止コンクリート
S=1:25

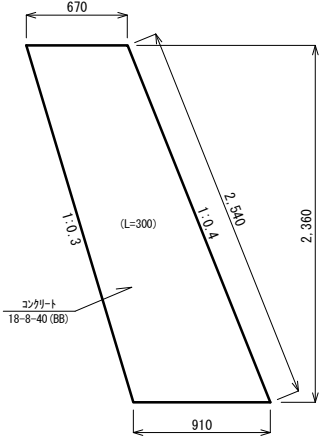


小口止コンクリート

1基当り

名 称	規 格	単 位	数 量	備 考
コンクリート	18-8-40 (BB)	m3	0.56	
同上型枠		m2	4.49	
基面整正		m2	0.27	

コンクリートﾌﾟﾛｯｸ積工展開図
V=1:25
H=1:50

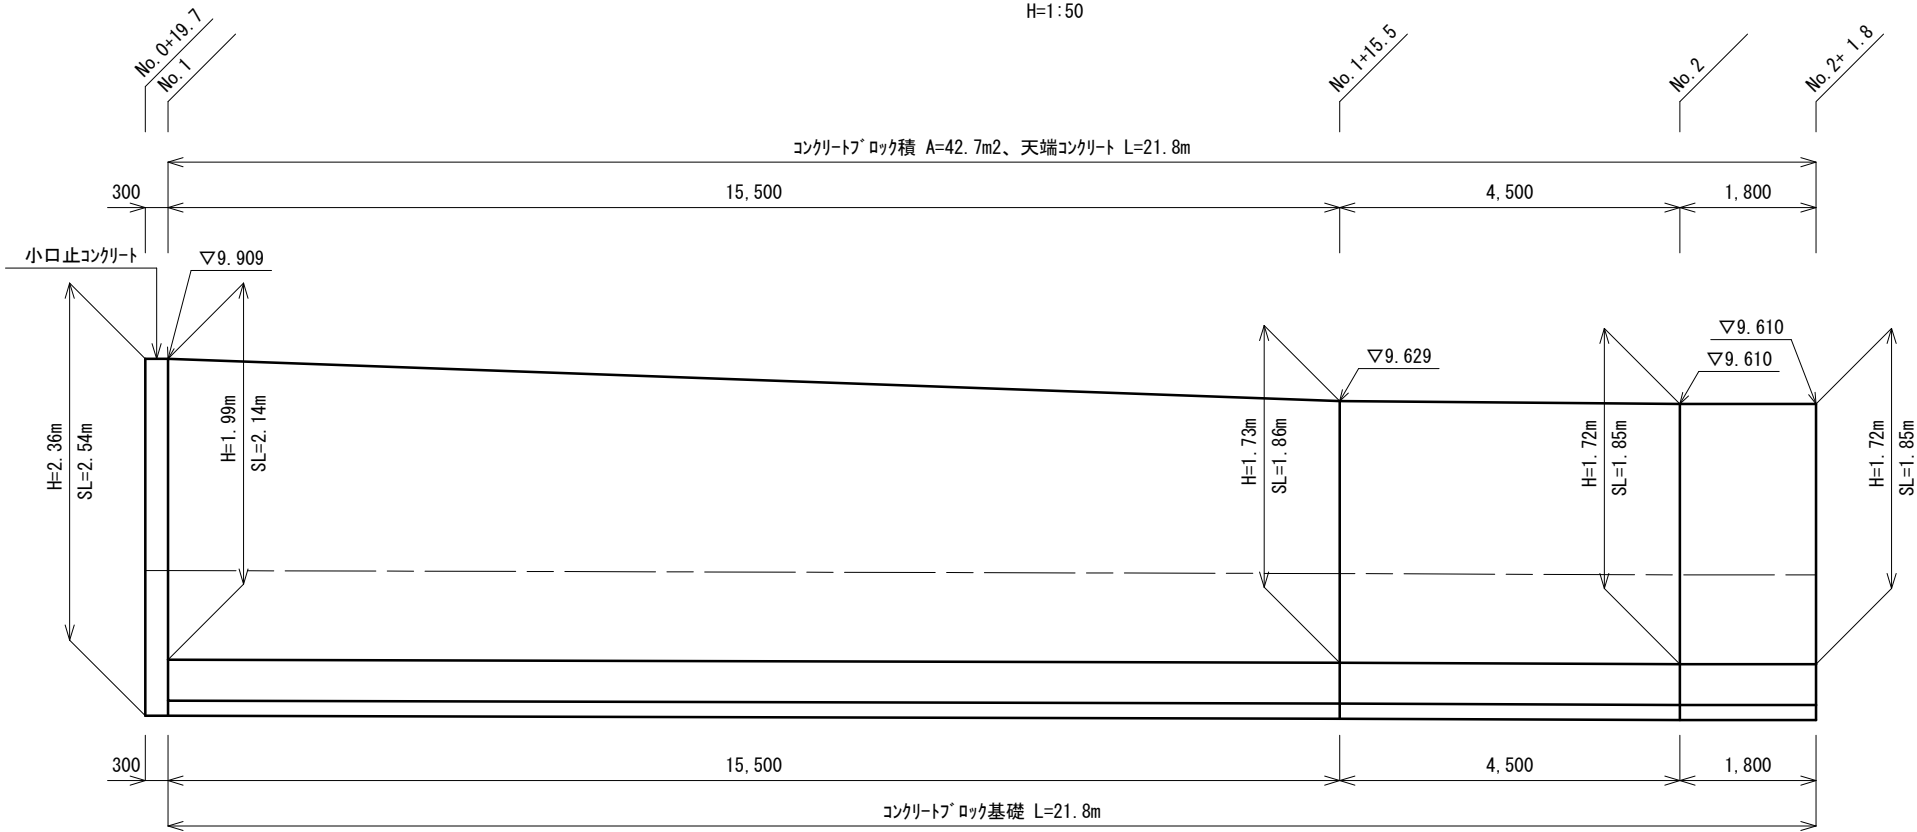


※本図面はA1サイズを原寸とする。

工 事 名	令和6年度南道維僕第4号 稲葉町地内道路改修工事		
施工箇所名	津市稲葉町地内		
図面の種類	各 種 構 造 図 (1/2)		
縮 尺	図 示	図面番号	3/4
事 業 所 名	津市建設部津南工事事務所		


各種構造図(2/2)

ガードレール基礎標準図
S=1:25


標準図

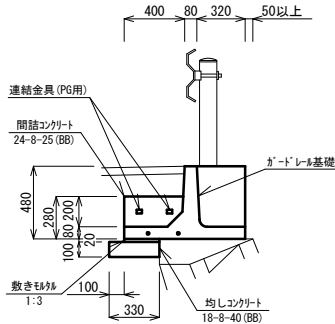


立面図

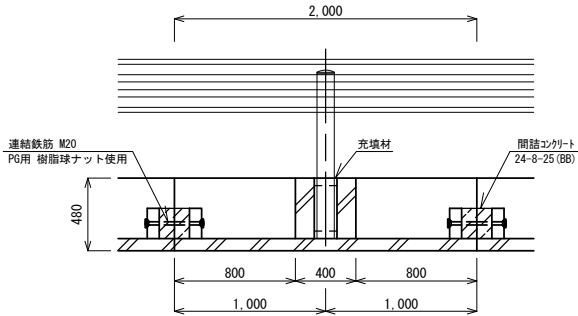

ガードレール
S=1:25

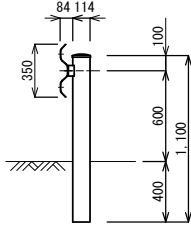


車線分離標
S=1:25

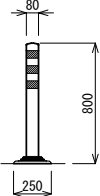

ガードレール基礎
10.0m当り

名 称	規 格	単 位	数 量	備 考
ガードレール基礎	BC-800	本	5.00	ﾌﾟﾚｶﾞｰﾄﾞ II 同等品以上
連結金具	PG用	本	10.00	
間詰コンクリート	24-8-25 (BB)	m ³	0.09	
止型枠	連結部	m ²	0.25	
均しコンクリート	18-8-40 (BB)	m ³	0.33	
同上型枠		m ²	1.00	
敷きモルタル	1:3	m ³	0.05	
基面修正		m ²	3.30	

詳細図

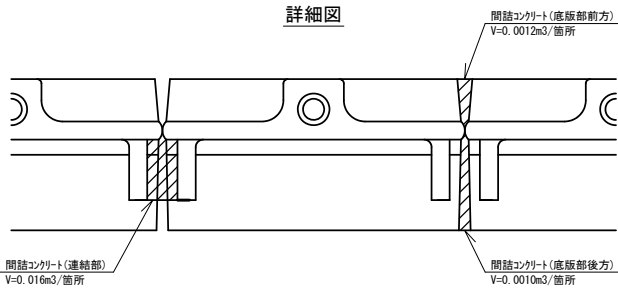


ガードレール
10.0m当り

名 称	規 格	単 位	数 量	備 考
ガードレール	Gr-C-2B	m	10.00	

車線分離標
10本当り

名 称	規 格	単 位	数 量	備 考
車線分離標	貼付式 H=800	本	10.00	


プレキャストU字溝
S=1:25

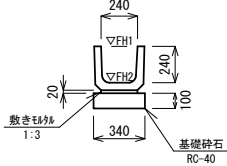


プレキャストU字溝
10.0m当り

名 称	規 格	単 位	数 量	備 考
プレキャストU字溝	U240	本	16.50	
敷きモルタル	1:3	m ³	0.05	
基礎碎石	RC-40	m ³	0.34	
参考重量		kg	55	製品1個当り重量

舗装構成図
S=1:20

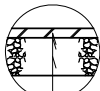

表層(再生密粒度ｱｽﾌﾙﾄ)(13) 2.350kg/m³ t=5cm
乳剤(ﾌﾗｲｲﾝｸﾞ PK-3)
路盤(RC-40 t=20cm)
不陸修正(1)(補足材なし)

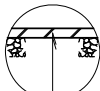

表層(再生密粒度ｱｽﾌﾙﾄ)(13) 2.350kg/m³ t=5cm
乳剤(ﾌﾗｲｲﾝｸﾞ PK-3)
不陸修正(2)(RC-40 補足材平均t=3cm)

測 点		No. 0+19.7	No. 1	No. 0+15.5	No. 2	No. 2+1.8	No. 2+2.9
計 面 高	FH1	8.51	8.51	8.49	8.48	8.48	8.48
	FH2	8.27	8.27	8.25	8.24	8.24	8.24

※本図面はA1サイズを原寸とする。

工 事 名	令和6年度南道維僕第4号 稲葉町地内道路改修工事		
施工箇所名	津市稲葉町地内		
図面の種類	各 種 構 造 図(2/2)		
縮 尺	図 示	図面番号	4/4
事 業 所 名	津市建設部津南工事事務所		