


平面図

S=1:250

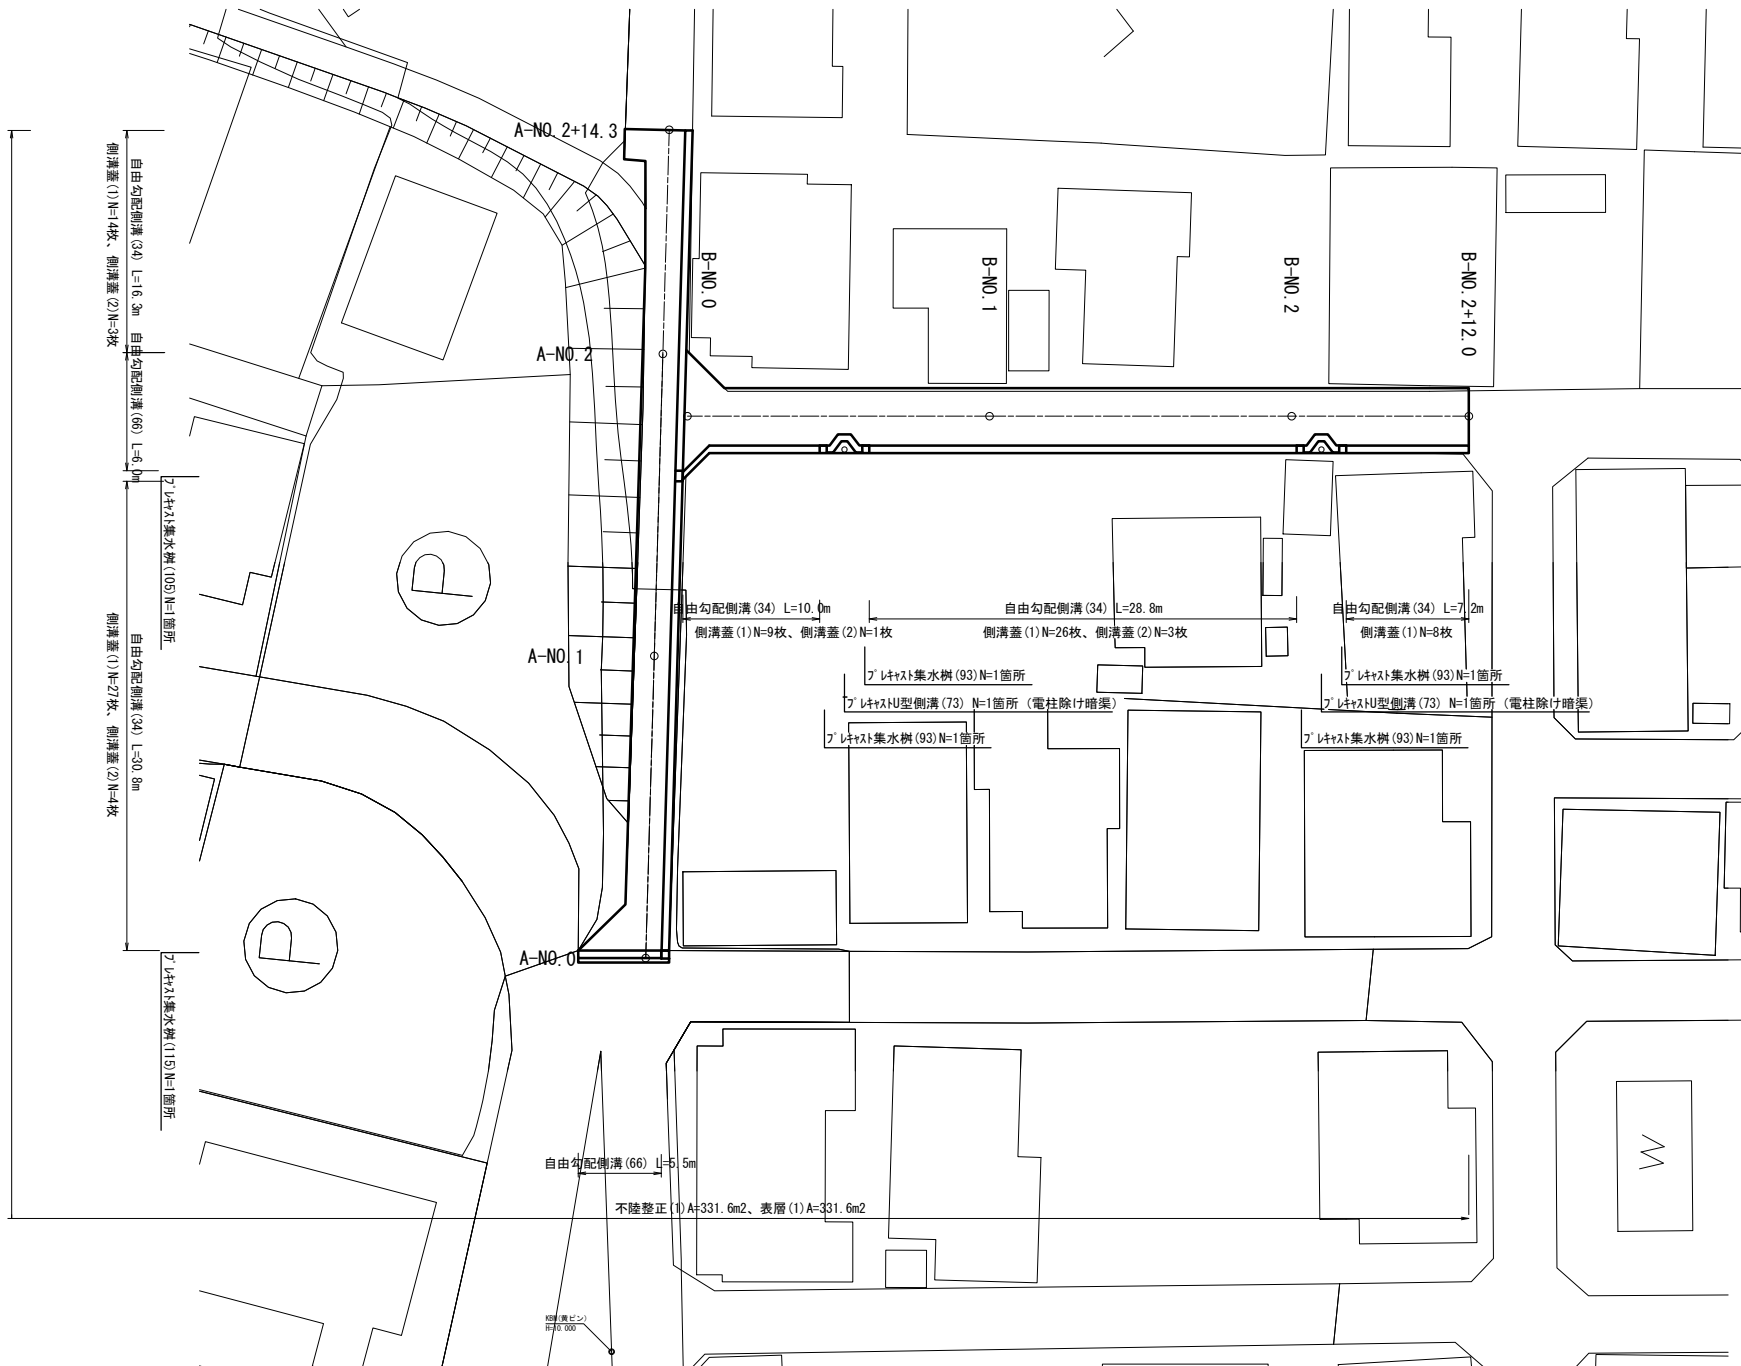


標準断面図

S=1:50


A路線

A-No. 0～A-No. 2+14.3※A-No. 1+12.0～A-No. 1+18.0除く①
A-No. 0付近横断部L=5.5m② A-No. 1+12.0～A-No. 1+18.0③

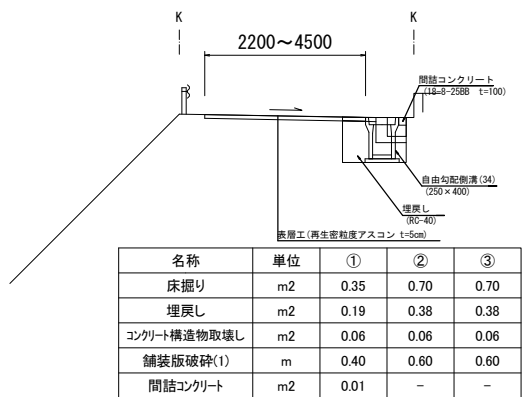

B路線

B-No. 0～B-No. 2+12.0

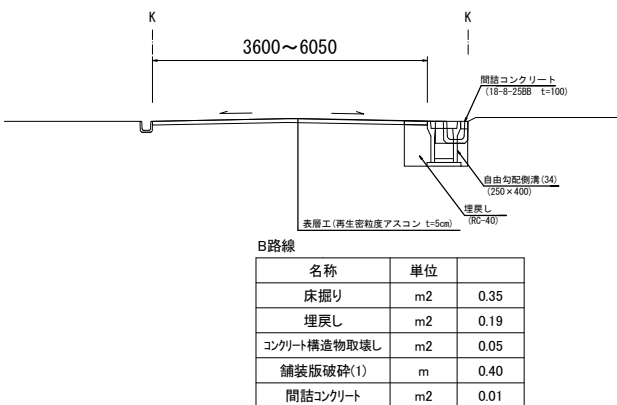

名称	単位	A-No.0-0.3	A-No.0	A-No.0+5.3	A-No.1	A-No.2	A-No.2+11.3	A-No.2+11.3(間詰)	A-No.2+14.3
舗装版破砕(2)	m	4.20	4.20	2.10	1.90	2.00	2.30	3.70	3.70
不陸整正(1)・表層(1)	m	4.50	4.50	2.40	2.20	2.30	2.60	4.00	4.00

名称	単位	B-No.0	B-No.0+1.3	B-No.1	B-No.2	B-No.2+12.0
舗装版破砕(2)	m	5.75	3.40	3.30	3.45	3.50
不陸整正(1)・表層(1)	m	6.05	3.70	3.60	3.75	3.80

【1号工事箇所】
※この図面はA1サイズを原寸とする

工 事 名	令和6年度北道維持第1号 垂水地内道路改修工事		
施工箇所名	津市垂水地内		
図面の種類	平面図・標準断面図		
縮 尺	図 示	図面番号	1/4
事 業 所 名	津市建設部津北工事事務所		

测 点	树顶端高 $\nabla FH1$	树管底高 $\nabla FH2$	备 考
A-No. 0右	FH1 = 10.16	FH2 = 9.55	(115)
A-No. 1+11.7	FH1 = 11.98	FH2 = 11.33	(105)
B-No. 0+10.0	FH1 = 12.32	FH2 = 11.82	(93)
B-No. 0+13.0	FH1 = 12.43	FH2 = 11.93	(93)
B-No. 2+1.8	FH1 = 12.69	FH2 = 12.19	(93)
B-No. 2+4.8	FH1 = 12.70	FH2 = 12.20	(93)


工 事 名	令和6年度北道縦横第1号 垂水地内道路改修工事		
施工箇所名	津市垂水地内		
図面の種類	自由勾配側溝展開図		
縮 尺	V=1: 50 H=1:200	図面番号	2/4
事 業 所 名	津市建設部津北工事事務所		

工法図

S=1:20

自由勾配側溝

【縦断用・現場打基礎板】

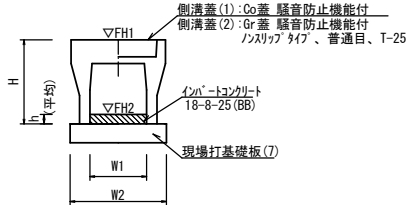


自由勾配側溝 (34)			10.0m当たり			
名 称	規 格	単 位	数 量			備 考
			(34)			
自由勾配側溝	標準用	名称	250×400			9476認定製品
		個	5.00			
インハートコンクリート	18-8-25 (BB)	m3	0.18			
現場打基礎板 (7)		枚	5.00			
型枠		m2	0.01			
基 面 整 正		m2	4.70			
H		mm	545			
h		mm	71			
W1		mm	250			
W2		mm	470			
参考重量		kg	347			製品1個当り重量

※グレーチング蓋については、10mに1枚布設すること。

プレキャスト集水樹


【PU樹・AS樹・基礎砕石】

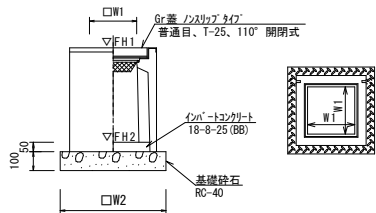

プレキャスト集水樹 (93)			10箇所当り	
名 称	規 格	単 位	数 量	備 考
プレキャスト集水樹		個	(93) 10.00	PU樹同等品以上 t=50
インハートコンクリート	18-8-25 (BB)	m3	0.03	
基礎砕石	RC-40	m3	0.31	
基面整正		m2	3.14	
タイプ			250A	
W1		mm	250	
W2		mm	560	
参考重量		kg	130	製品1個当り重量


自由勾配側溝

【横断用・現場打基礎板】

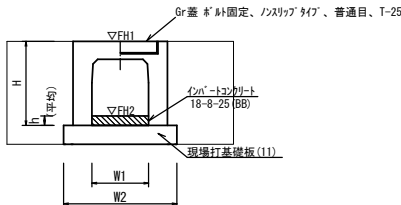

自由勾配側溝 (66)				10.0m当たり	
名 称	規 格	単 位	数 量		備 考
			(66)		
自由勾配側溝	横断用	名称	250×400		9476認定製品
		個	5.00		
インハートコンクリート	18-8-25 (BB)	m ³	0.20		
現場打基礎板 (11)		枚	5.00		
現場打基礎板 (15)		枚	-		
型枠		m ²	0.11		
基 面 整 正		m ²	5.40		
H		mm	545		
h		mm	82		
W1		mm	250		
W2		mm	540		
参考重量		Kg	561		製品1個当り重量


現場打基礎板

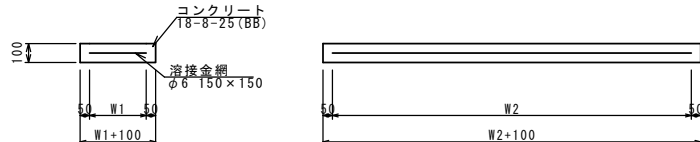

現場打基礎板 (7) (11)				10.0枚当り	
名 称	規 格	単 位	数 量		備 考
			(7)	(11)	
現場打基礎板		枚	10.00	10.00	
コンクリート	18-8-25 (BB)	m ³	0.94	1.08	
同上型枠		m ²	3.11	3.21	
路盤紙	クラフト紙	m ²	9.40	10.80	
溶 接 金 網	φ6 150×150	m ²	7.03	8.36	
Ⅱ1		mm	370	440	
Ⅱ2		mm	1900	1900	
参考重量		kg	221	254	1枚当り重量

プレキャスト集水樹


【PU樹・AS樹・基礎砕石】

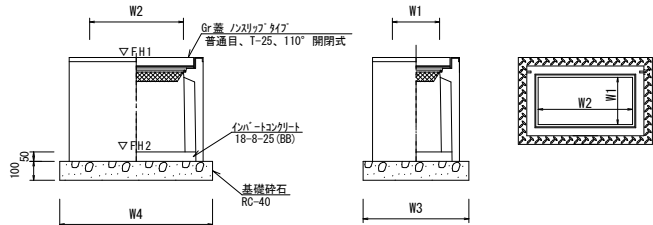

プレキャスト集水樹 (105)			10箇所当り		
名 称	規 格	単 位	数 量		備 考
			(105)		
プレキャスト集水樹		個	10.00		PU樹同等品以上
インハートコンクリート	18-8-25 (BB)	m3	0.06		t=50
基礎砕石	RC-40	m3	0.45		
基 面 整 正		m2	4.54		
タ イ プ			250×500B		
W3		mm	560		
W4		mm	810		
W1		mm	250		
W2		mm	500		
参考重量		kg	196		製品1個当り重量


プレキャストU型側溝

【電柱除け暗渠・基礎砕石】

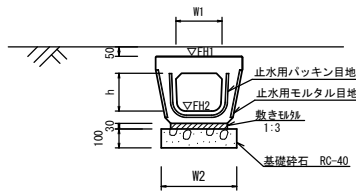

7 プレキャストU型側溝 (73)				10.0箇所当り
名 称	規 格	単 位	数 量	備 考
			(73)	
プレキャストU型側溝	電柱よけ暗渠	名称	250用	L=25m/10箇所
		個	40.00	
敷モルタル	1:3	m3	0.23	
基礎砕石	RC-40	m3	0.40	※10.0m当り数量
基 面 整 正		m2	10.00	
h		mm	200	
W1		mm	246	
W2		mm	400	
参考重量		kg	147	製品1個当り重量

舗装工断面図

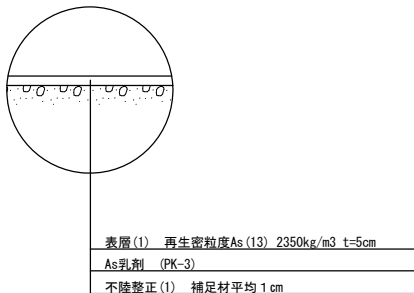

【1号工事箇所】 ※この図面はA1サイズを原寸とする			
工 事 名	令和6年度北道維持第1号 垂水地内道路改修工事		
施工箇所名	津市垂水地内		
図面の種類	工法図		
縮 尺	1 : 20	図面番号	3 / 4
事 業 所 名	津市建設部津北工事事務所		


平面図

S=1:250




標準断面図

S=1:50

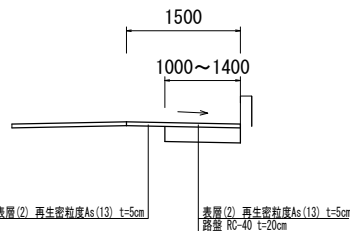

名称	単位	No.0	No.1	No.1+4.0	No.2	No.3	No.3+5.3	No.3+5.6
掘削	m2	0.30	0.25	0.28	0.28	0.35	0.33	-
舗装版破砕	m	0.30	0.50	0.40	0.40	0.10	0.20	-
路盤・不陸整正(2)	m	1.20	1.00	1.10	1.10	1.40	1.30	-
不陸整正(3)	m	0.30	0.50	0.40	0.40	0.10	0.20	-
表層(2)	m	1.50	1.50	1.50	1.50	1.50	1.50	-

舗装工断面図

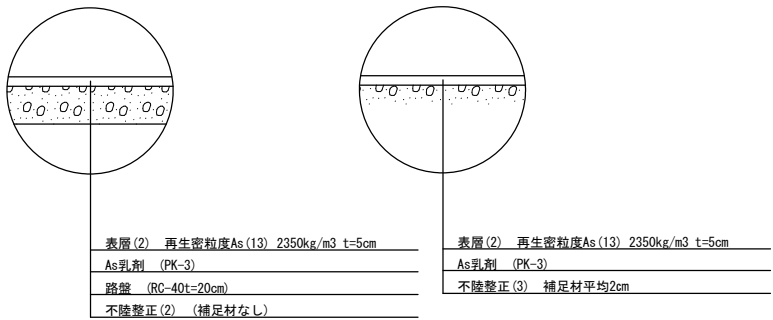

【2号工事箇所】 ※この図面はA1サイズを原寸とする			
工 事 名	令和6年度北道維持第1号 垂水地内道路改修工事		
施工箇所名	津市垂水地内		
図面の種類	平面図・標準断面図・舗装工断面図		
縮 尺	図 示	図面番号	4/4
事 業 所 名	津市建設部津北工事事務所		