平面図 S=1:250

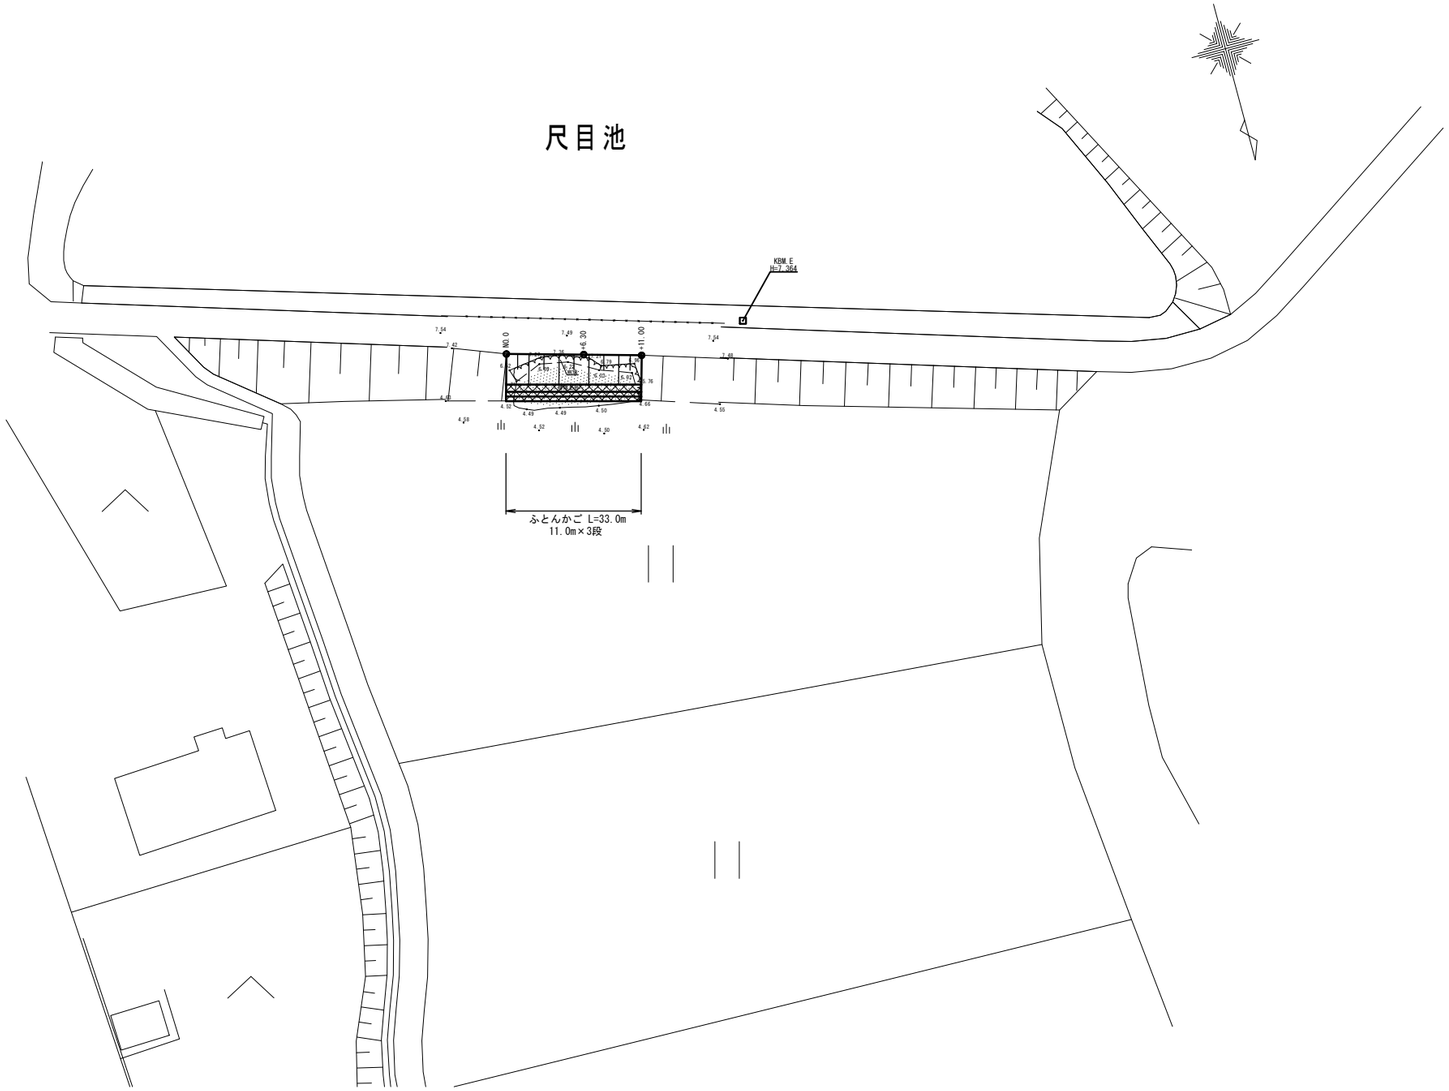

展開図 S=1:100

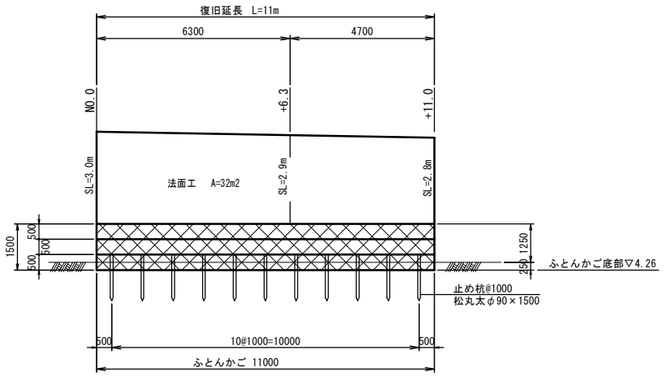

植生工

名　称	規　格	単位	数　量	摘　要
張　芝		m^2	32.0	

かご工

名　称	規　格	単位	数　量	摘　要
ふとんかご	割栗石15～20cm H50cm、B1.2m、網目13cm	m	33.0	11.0m×3段
止　杭	松丸太φ90×1500	本	11.0	

※この図面はA1サイズを原寸とする

11-1 施設（ため池）

工事名	令和６年度農基災補第２号 半田地内農業用施設災害復旧工事		
施工箇所名	津市　半田　地内		
図面の種類	平面図・展開図		
縮　尺	図示	図面番号	1/2
施工主体	津市農林水産部農業基盤整備課		

横断面図 S=1:100

+11.00

掘削(1)	0.6
掘削(2)	1.5
床掘	0.3
埋戻(1)	0.1
埋戻(2)	0.3
盛土	1.1
法面整形(盛土部)	2.8

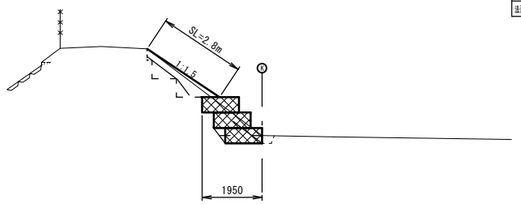

DL=0.00

+6.30

掘削(1)	0.5
掘削(2)	1.4
床掘	0.3
埋戻(1)	0.1
埋戻(2)	0.4
盛土	1.2
法面整形(盛土部)	2.9

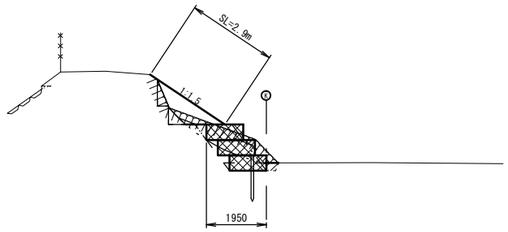

DL=0.00

NO.0

掘削(1)	0.7
掘削(2)	1.4
床掘	0.3
埋戻(1)	0.1
埋戻(2)	0.3
盛土	1.1
法面整形(盛土部)	3.0

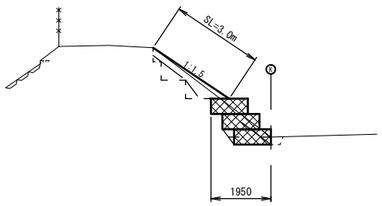

DL=0.00

標準断面図 S=1:50

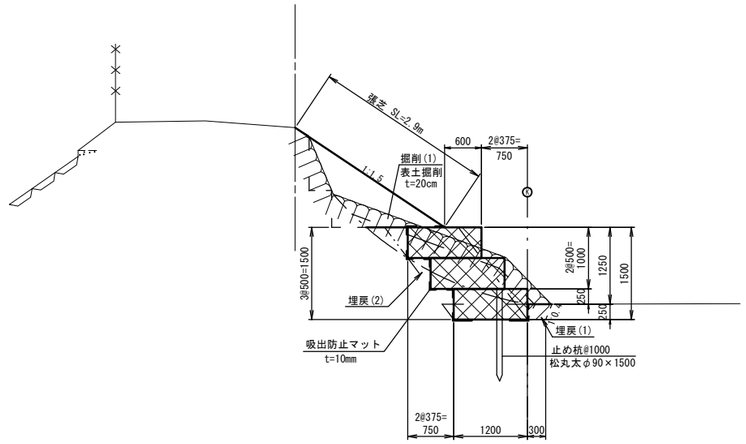

※この図面はA1サイズを原寸とする

11-1 施設（ため池）

工事名	令和６年度農基災補第２号 半田地内農業用施設災害復旧工事		
施工箇所名	津市　半田　地内		
図面の種類	横断面図・標準断面図		
縮　尺	図示	図面番号	2/2
施工主体	津市農林水産部農業基盤整備課		