



平面図

S=1:250

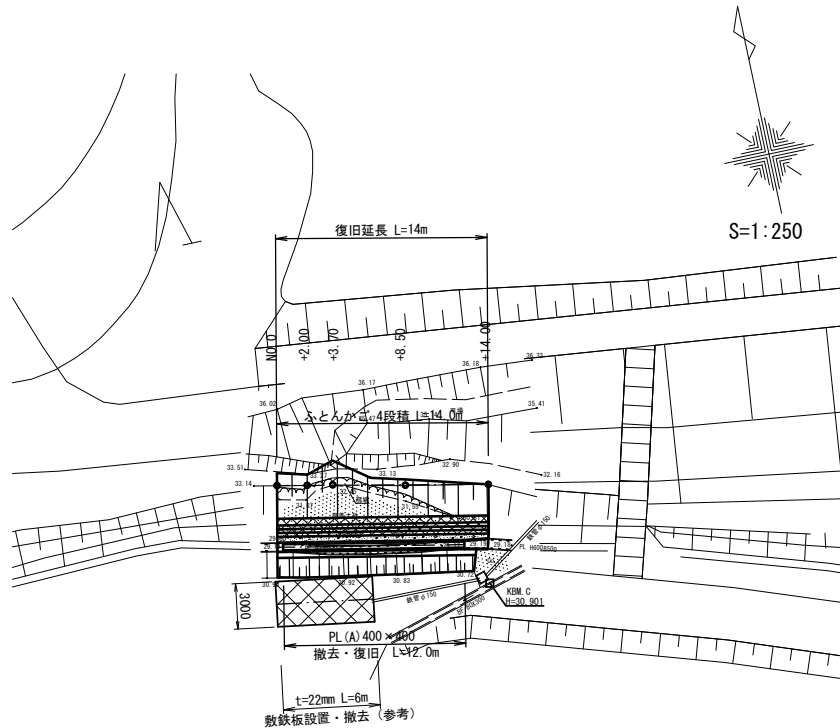


標準断面図

S=1:50

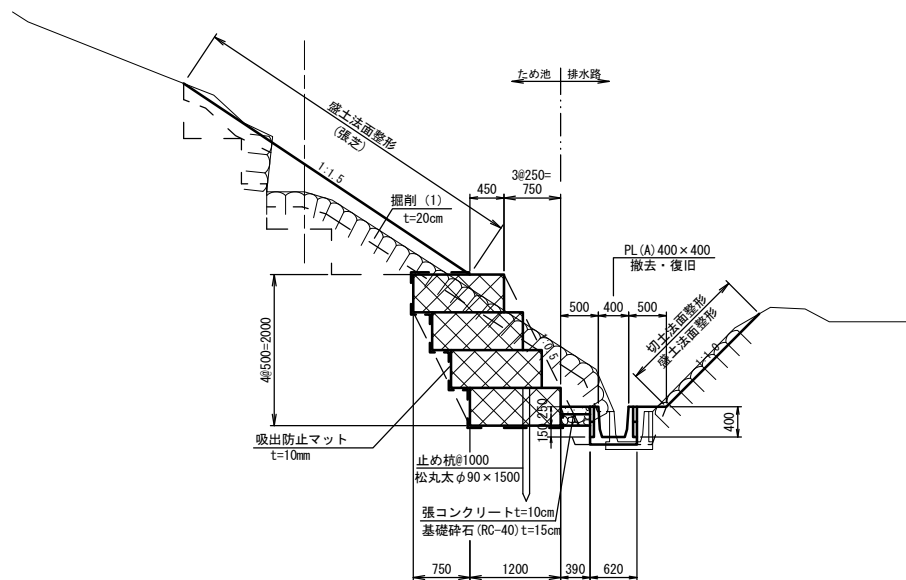


展開図

S=1:100

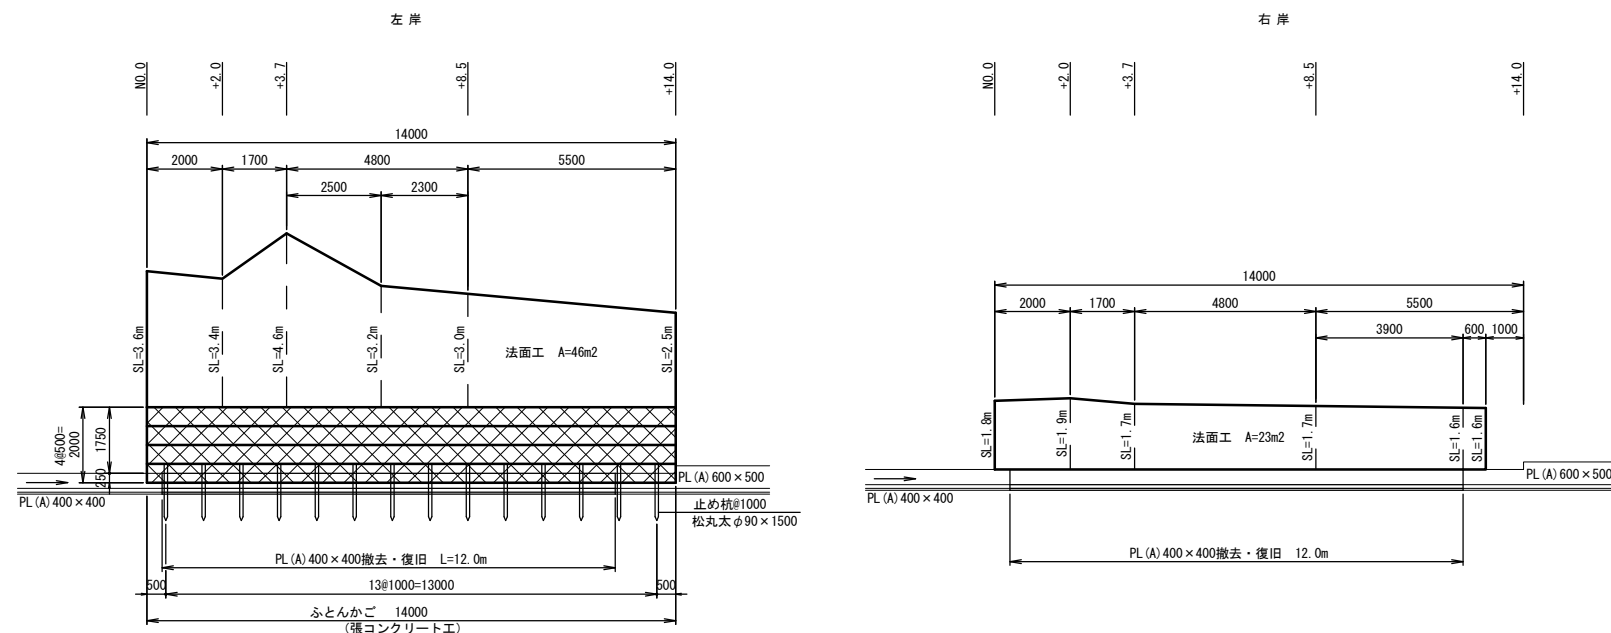

工法図

S=1:20

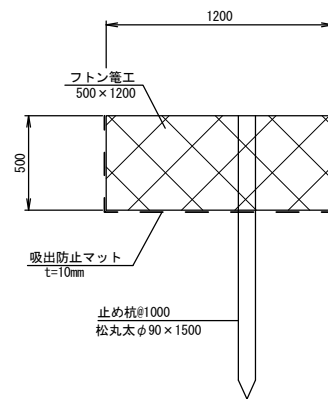

ふとんかご


1.0m当り

名 称	規 格	単 位	数 量	摘 要
ふとんかご	1200×500×2000	m	10.00	網目13cm

止 杭

1.0本当り

名 称	規 格	単 位	数 量	摘 要
止 杭	松丸太 φ90×1500	本	10.00	

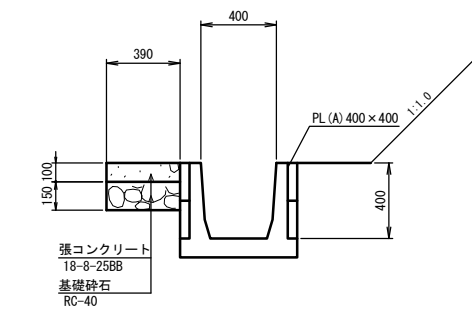

鉄筋コンクリート欄渠

一式当り

名 称	規 格	単 位	数 量	摘 要
鉄筋コンクリート欄渠	PL(A)400×400	m	12	
鉄筋コンクリート欄板	B200×L1450×t50	枚	12	

張コンクリート

1.0m当り






名 称	規 格	単 位	数 量	摘 要
コンクリート	18-8-25B8	m3	0.39	
基礎砕石	RC-40	m2	3.90	

※この図面はA1サイズを原寸とする 11-4 松野浩

工事名	令和6年度農基災補第4号 安濃町中川地内農業用施設災害復旧工事		
施工箇所名	津市 安濃町中川地内		
図面の種類	平面図・標準断面図・展開図・工法図		
縮 尺	図示	図面番号	1/2
事業所名	津市農林水産部農業基盤整備課		

横断図

S=1:100

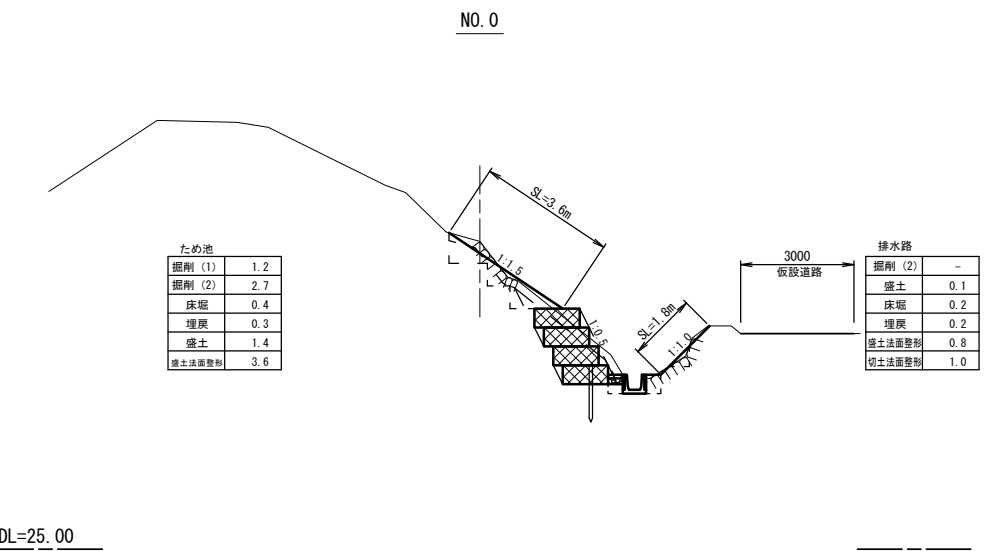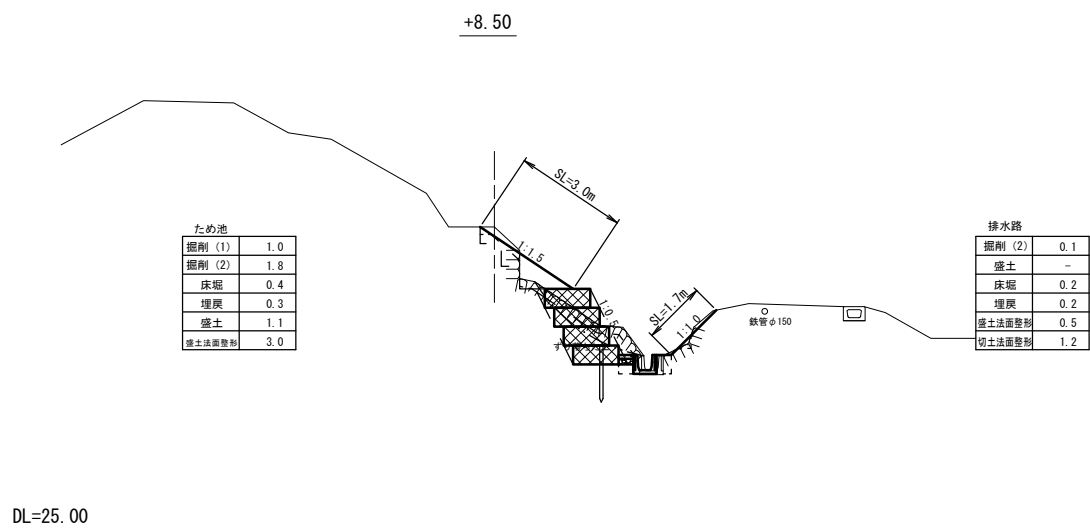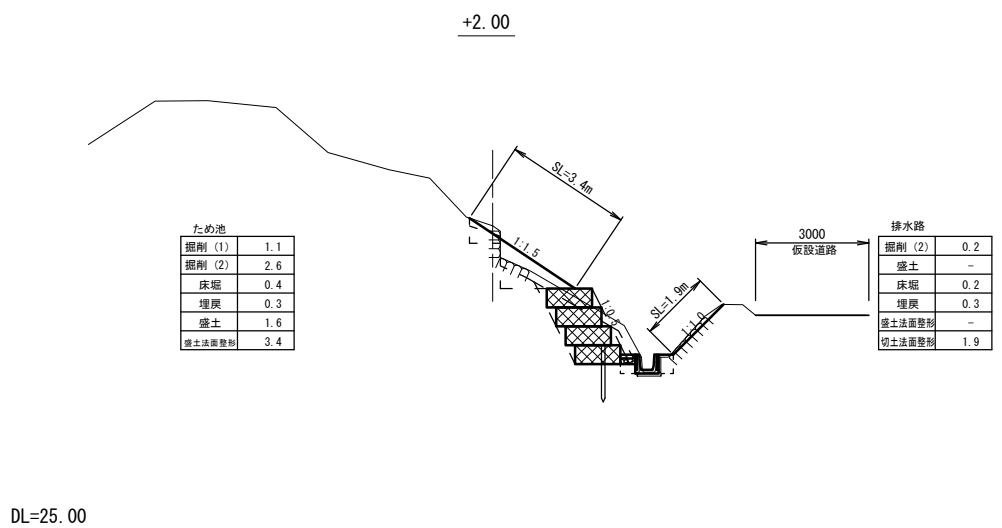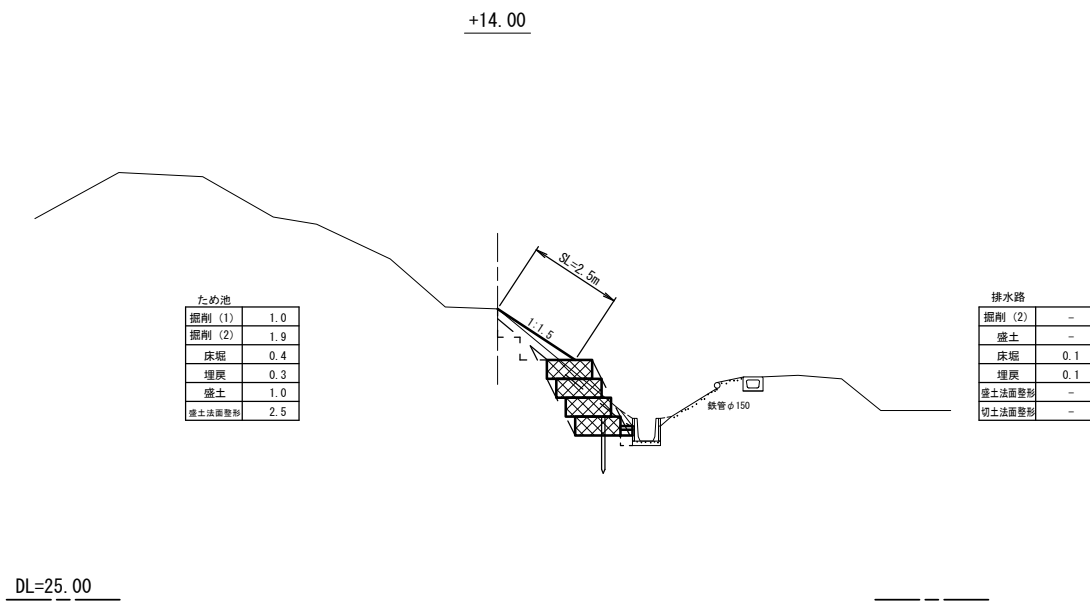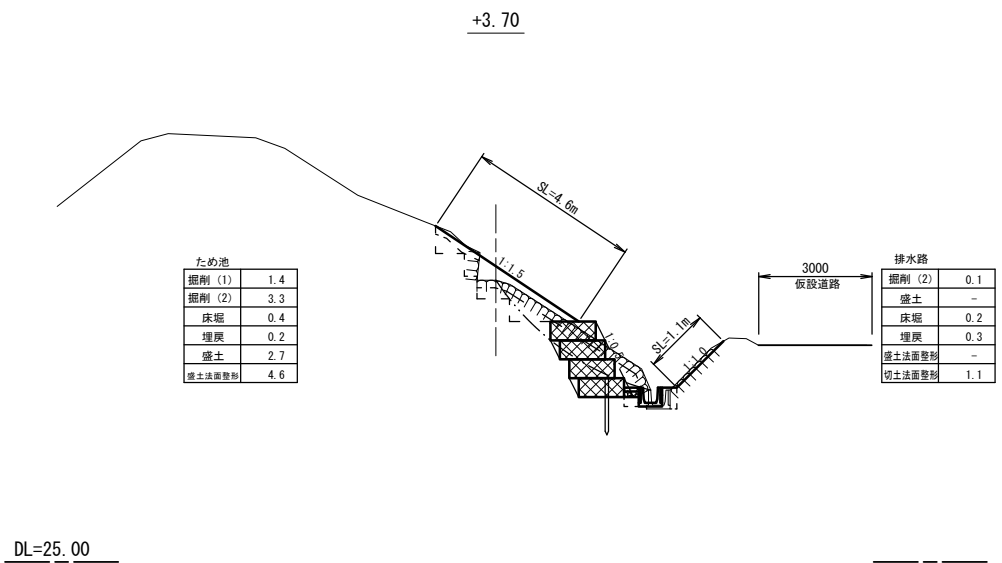

※この図面はA1サイズを原寸とする 11-4 松野

工事名	令和6年度農基災補第4号 安濃町中川地内農業用施設災害復旧工事		
施工箇所名	津市 安濃町中川地内		
図面の種類	横断面		
縮 尺	図示	図面番号	2/2
事業所名	津市農林水産部農業基盤整備課		