



平面図（1）

S=1:1000

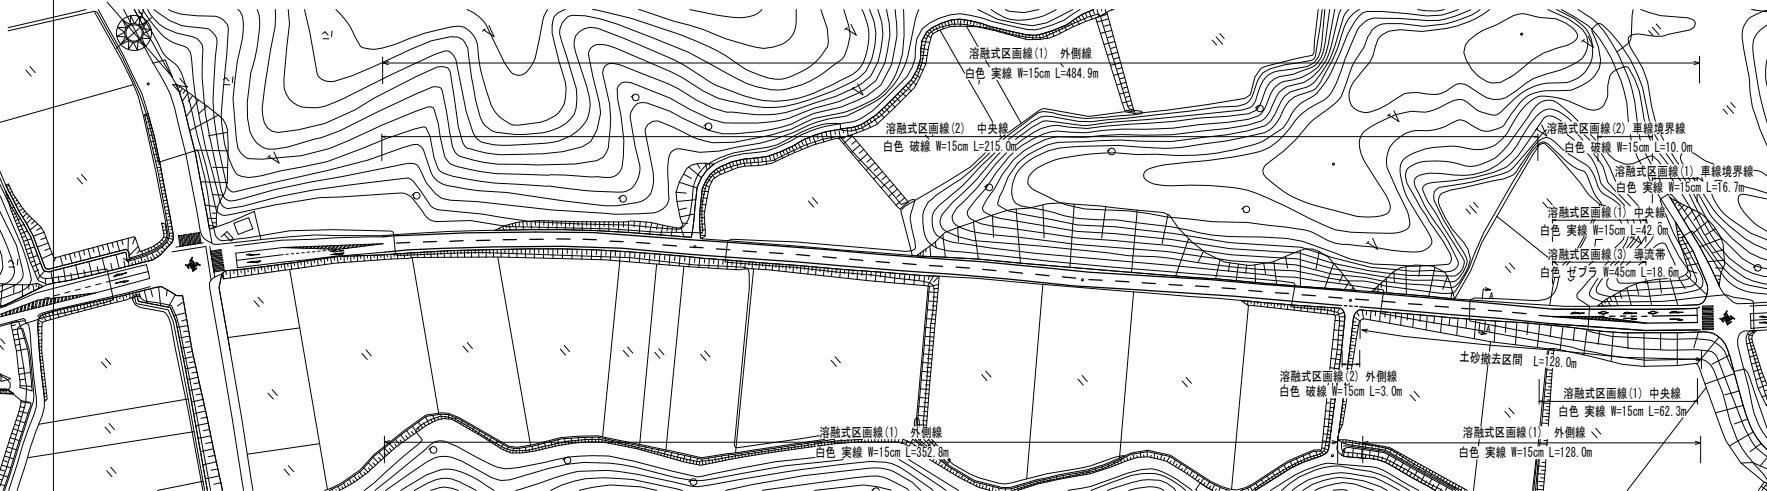


標準横断面図（1）

S=1:100

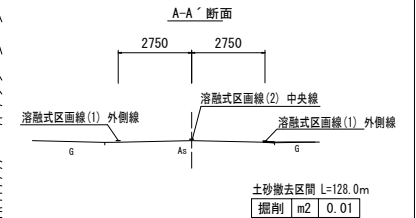


平面図（2）

S=1:1000

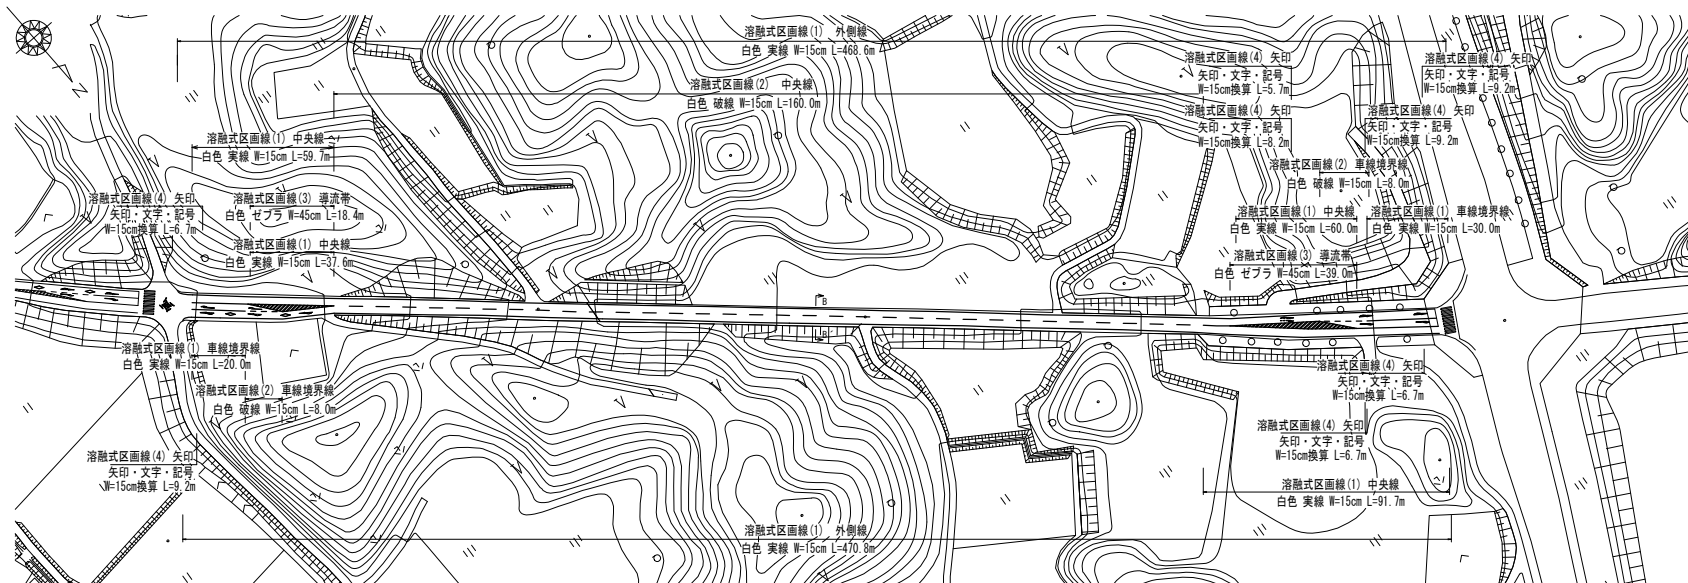

標準横断面図（2）

S=1:100

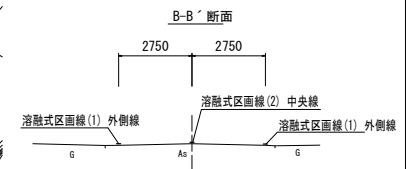

※この図面はA1サイズを原寸とする

工 事 名	令和6年度北交安第1号 栗見小川高野町線交通安全施設（区画線）整備工事		
施工箇所名	津市大里町合町ほか2町地内		
図 面 名	平面図・標準横断面図		
縮 尺	図示	図面番号	1 / 1
事 業 所 名	津市建設部津北工事事務所		