


平面図(1)

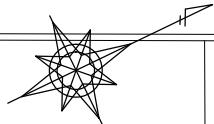

計画水路底高	
測 点	F H
No.0	10. 633
No.1	10. 659
No.2	10. 684
No.3	10. 710
No.4	10. 735
No.5	10. 761
No.6	10. 787
No.7	10. 812
No.8	10. 838
No.9	10. 863
No.9+0. 50	10. 864
No.10	10. 874
No.11	10. 884
No.12	10. 894
No.13	10. 904
No.14	10. 914
No.14+0. 80	10. 914
No.14+4. 70	10. 928
No.15	10. 941
No.16	10. 958
No.17	10. 975
No.18	10. 992
No.19	11. 009
No.19+7. 40	11. 015

※この図面はA1サイズを原寸とする

【1号工事箇所】

工 事 名	令和6年度農基環第2号 片田田中町及び野田地内水路改修工事		
施工箇所名	津市 片田田中町及び野田 地内		
図 面 名	平面図(1)		
縮 尺	1/500	図面番号	1/6
事業所名	津市農林水産部農業基盤整備課		

側溝蓋
(U450用)
N=7枚

KBM3

H=11. 705

No.19+ 7. 40

No.19+ 3. 20

No.19+7. 40

No.19

No.18

No.17

No.16

No.15

No.14+4. 70

No.14+0. 80

No.14

No.13

No.12

No.11

No.10

No.9+ 0. 50
No.9

No.8

No.7

流下方向

No.6

No.5

No.4

No.3

流下方向

No.2

No.1

No.0

今回施工区間
L=92. 0m No.0～No.4+12. 0

鉄筋コンクリートベンチフリューム
450 JIS型 2種 L=383. 5m

嵩上げコンクリート
1式 (L=26. 9m)

No.1+ 6. 90

No.0+ 0. 00

KBM2

H=11. 559

集水樹
N=1箇所

分水栓(φ150)
N=2箇所

堰板止め
N=1箇所

側溝蓋
(U450用)
N=15枚

分水栓(φ150)
N=2箇所

堰板止め
N=1箇所

No.8+ 0. 00

No.7+ 9. 40

No.7+ 11. 00

分水栓(φ150)
N=2箇所

堰板止め
N=1箇所

No.5+18. 00

側溝蓋
(U450用)
N=4枚

分水栓(φ150)
N=2箇所

堰板止め
N=1箇所

No.4+ 12. 60

No.4+ 8. 40

No.4+ 5. 90

分水栓(φ150)
N=2箇所

堰板止め
N=1箇所

No.2+14. 10

側溝蓋
(U450用)
N=7枚

分水栓(φ150)
N=2箇所

堰板止め
N=1箇所

No.1+11. 10


No.1+ 6. 90

No.1+ 4. 50

KBM1

H=11. 000


標準横断面図

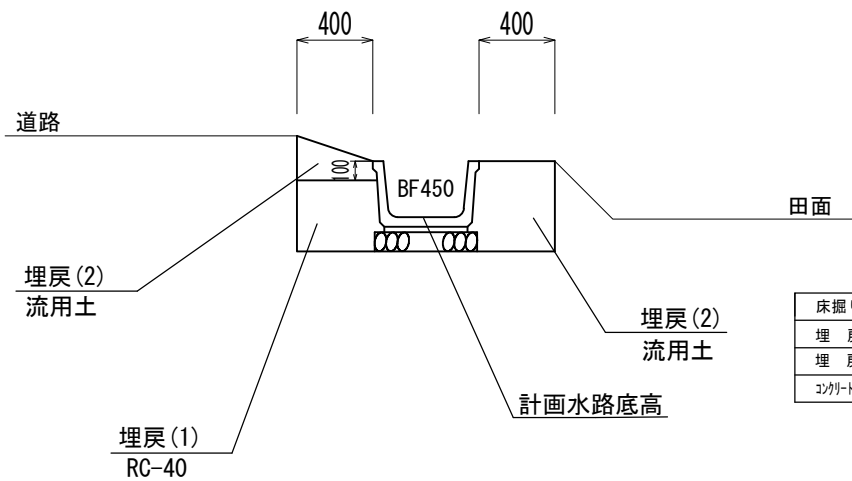

床掘り	m2	0.50
埋戻(1)	m2	0.16
埋戻(2)	m2	0.26
コンクリート構造物取壊し	m2	0.05


工法図(1)

BF450

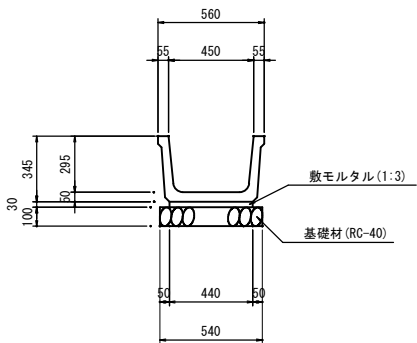


BF450		10.0m当り		
名称	規格	単位	数量	摘要
ベンチフリューム	450	個	5.0	
敷モルタル	1:3	m ³	0.13	
基礎材	RC-40 t=10cm	m ²	5.40	
基面整正		m ²	5.40	

嵩上げコンクリート

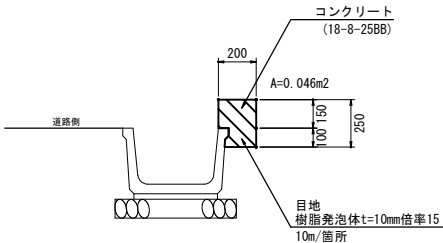

嵩上げコンクリート(L=26.9m)		1式当り		
名称	規格	単位	数量	摘要
コンクリート	18-8-40BB	m ³	1.24	
型枠		m ²	10.76	
目地材	樹脂発泡体 t=10mm倍率15	m ²	0.09	

側溝蓋

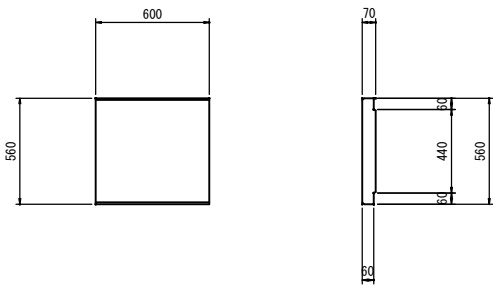


側溝蓋		10.0枚当り		
名称	規格	単位	数量	摘要
側溝蓋	Co蓋 U450用 1種	枚	10.0	

※この図面はA1サイズを原寸とする【1号工事箇所】


工事名	令和6年度農基環第2号 片田田中町及び野田地内水路改修工事		
施工箇所名	津市 片田田中町及び野田 地内		
図面名	標準横断面図・工法図(1)		
縮尺	1/20	図面番号	2/6
事業所名	津市農林水産部農業基盤整備課		

工法図(2)

堰板止め

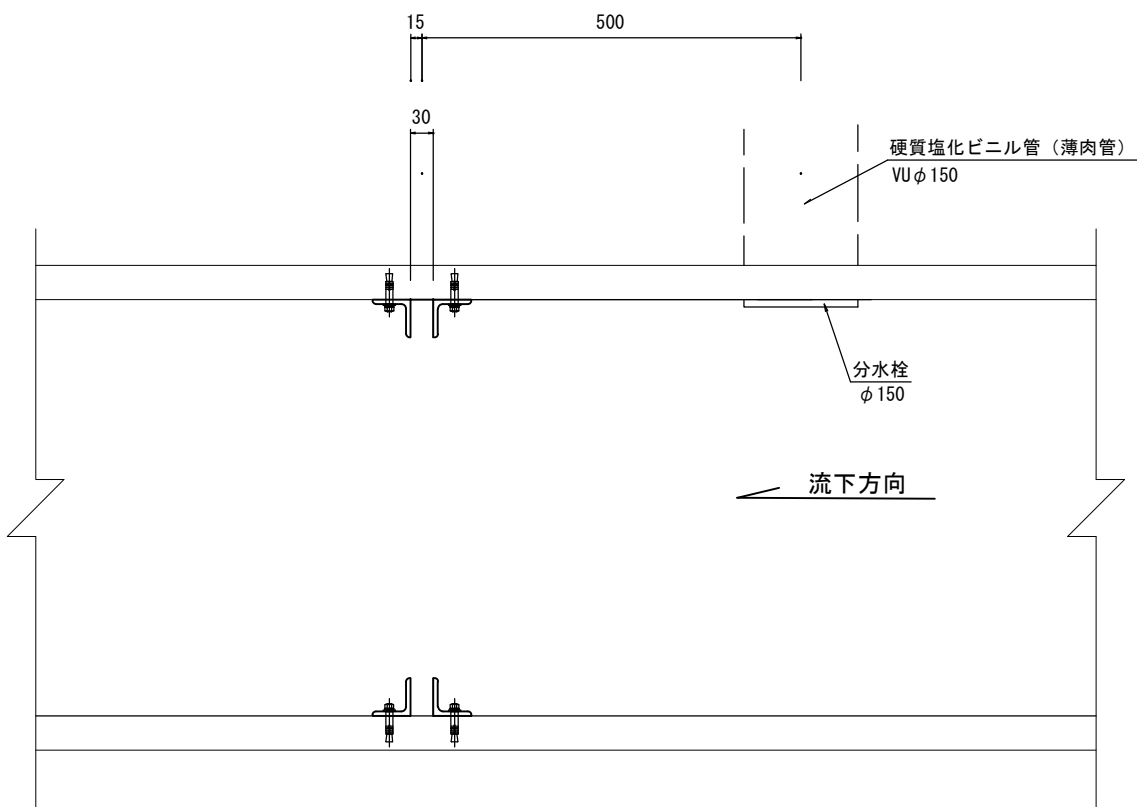

堰板止め詳細図


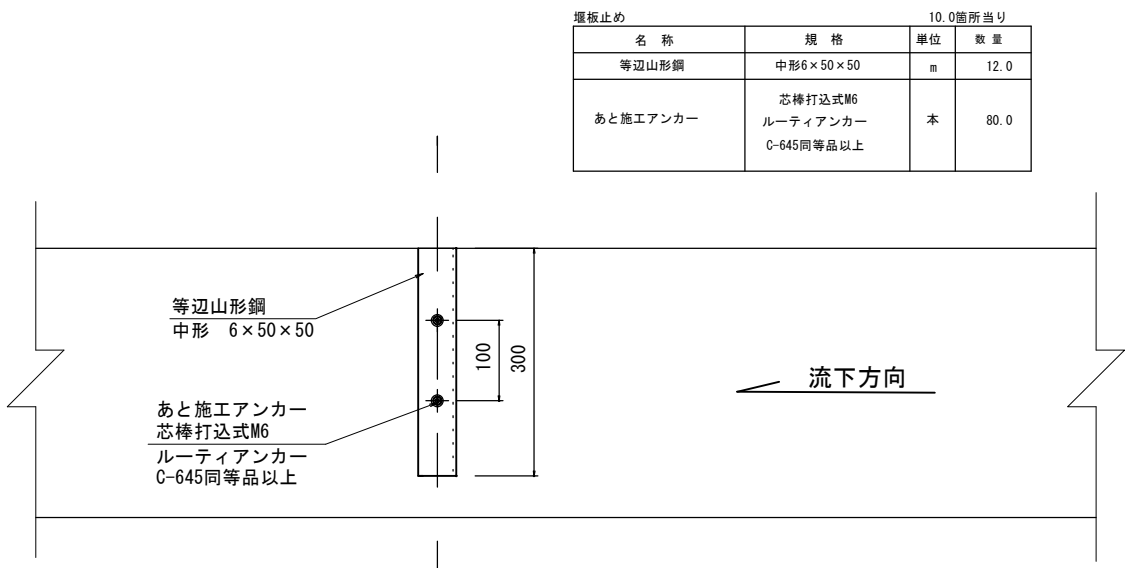


堰板止め		10.0箇所当り	
名 称	規 格	単 位	数 量
等辺山形鋼	中形6×50×50	m	12.0
あと施工アンカー	芯棒打込式M6 ルーティアンカー C-645同等品以上	本	80.0

※この図面はA1サイズを原寸とする【1号工事箇所】

工 事 名	令和6年度農基環第2号 片田田中町及び野田地内水路改修工事		
施工箇所名	津市 片田田中町及び野田 地内		
図 面 名	工法図(2)		
縮 尺	1/5	図面番号	3/6
事 業 所 名	津市農林水産部農業基盤整備課		

平面図(2)

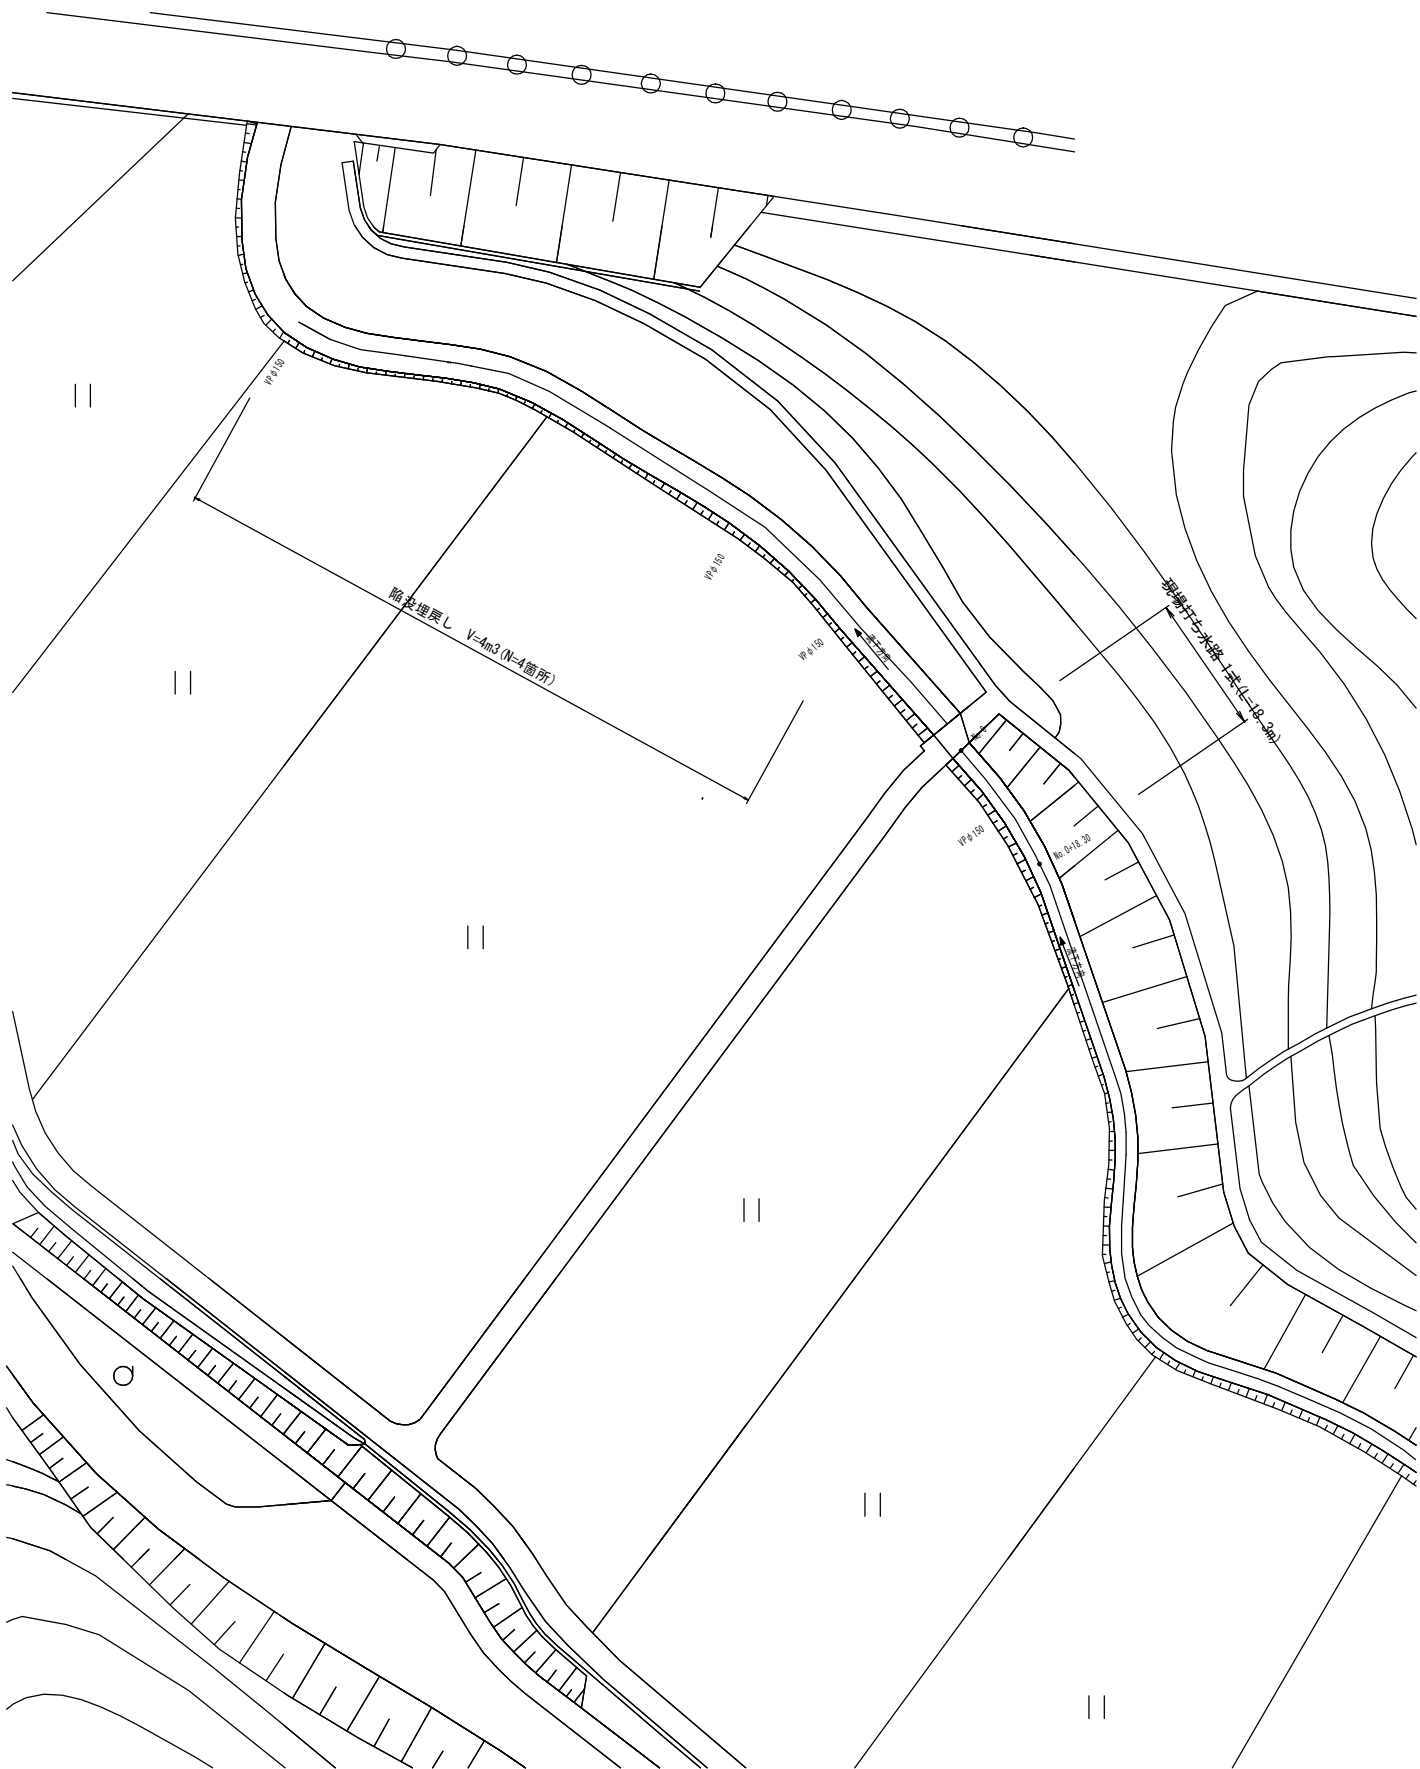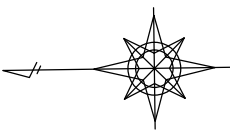


※この図面はA1サイズを原寸とする **【2号工事箇所】**

工 事 名	令和6年度農基環第2号 片田田中町及び野田地内水路改修工事		
施工箇所名	津市 片田田中町及び野田 地内		
図 面 名	平面図(2)		
縮 尺	1/500	図面番号	4/6
事 業 所 名	津市農林水産部農業基盤整備課		


工 法 図 (3)

現場打ち水路

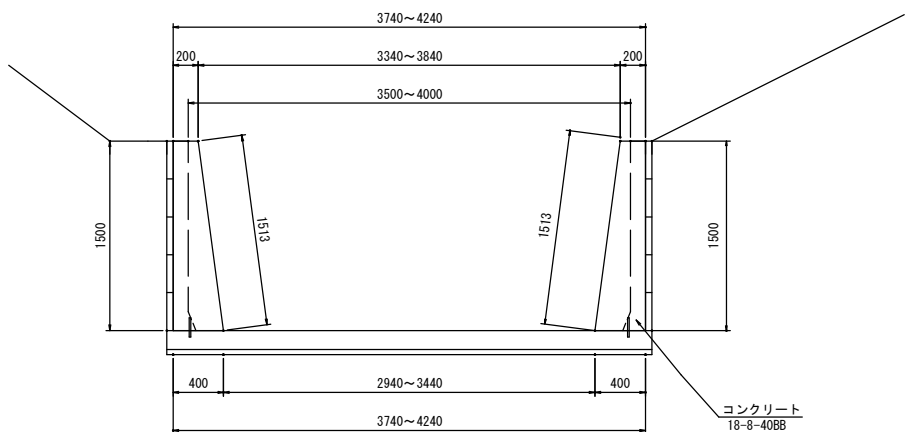


現場打ち水路			10.0m当り	
名 称	規 格	単 位	数 量	換 算
コンクリート	18-8-40 (BB)	m ³	8.70	
型 枠		m ²	30.26	
コンクリート割孔		孔	67	
鉄 筋	SD295 D13	t	0.01	
目 地 材	樹脂発泡体t=10mm倍率15	m ²	0.90	
止 水 板	C-C W=200mm t=5mm	m	3.00	


排水接続・陥没埋戻し

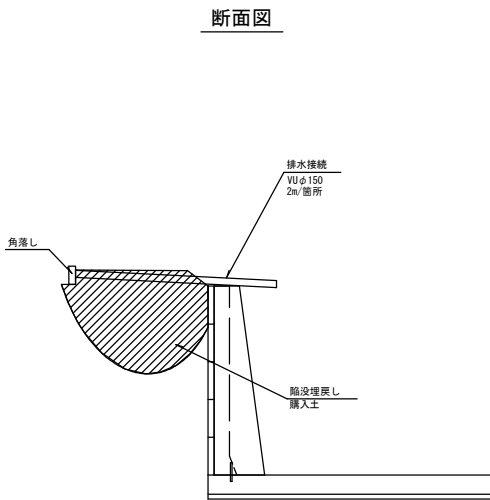

目地材・止水板詳細図

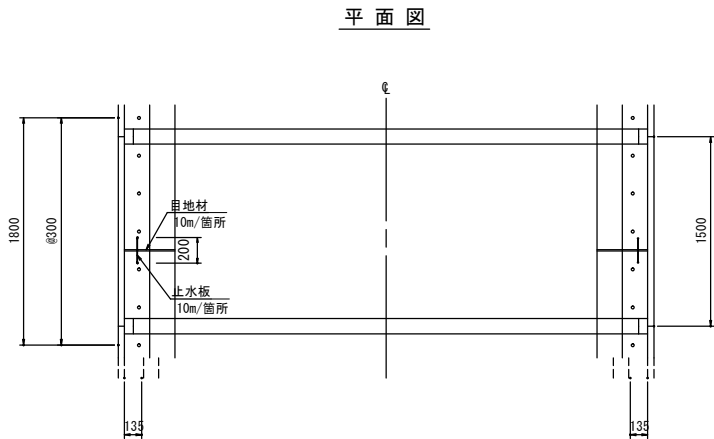



差筋詳細図

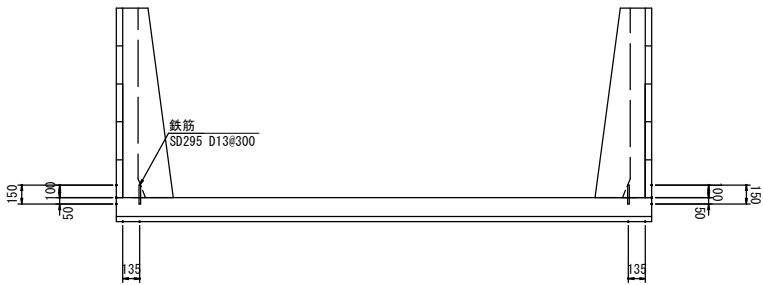

※この図面はA1サイズを原寸とする【2号工事箇所】

工 事 名	令和6年度農基環第2号 片田田中町及び野田地内水路改修工事		
施工箇所名	津市 片田田中町及び野田 地内		
図 面 名	工法図(3)		
縮 尺	1/30	図面番号	5/6
事 業 所 名	津市農林水産部農業基盤整備課		

仮設工平面図(参考)

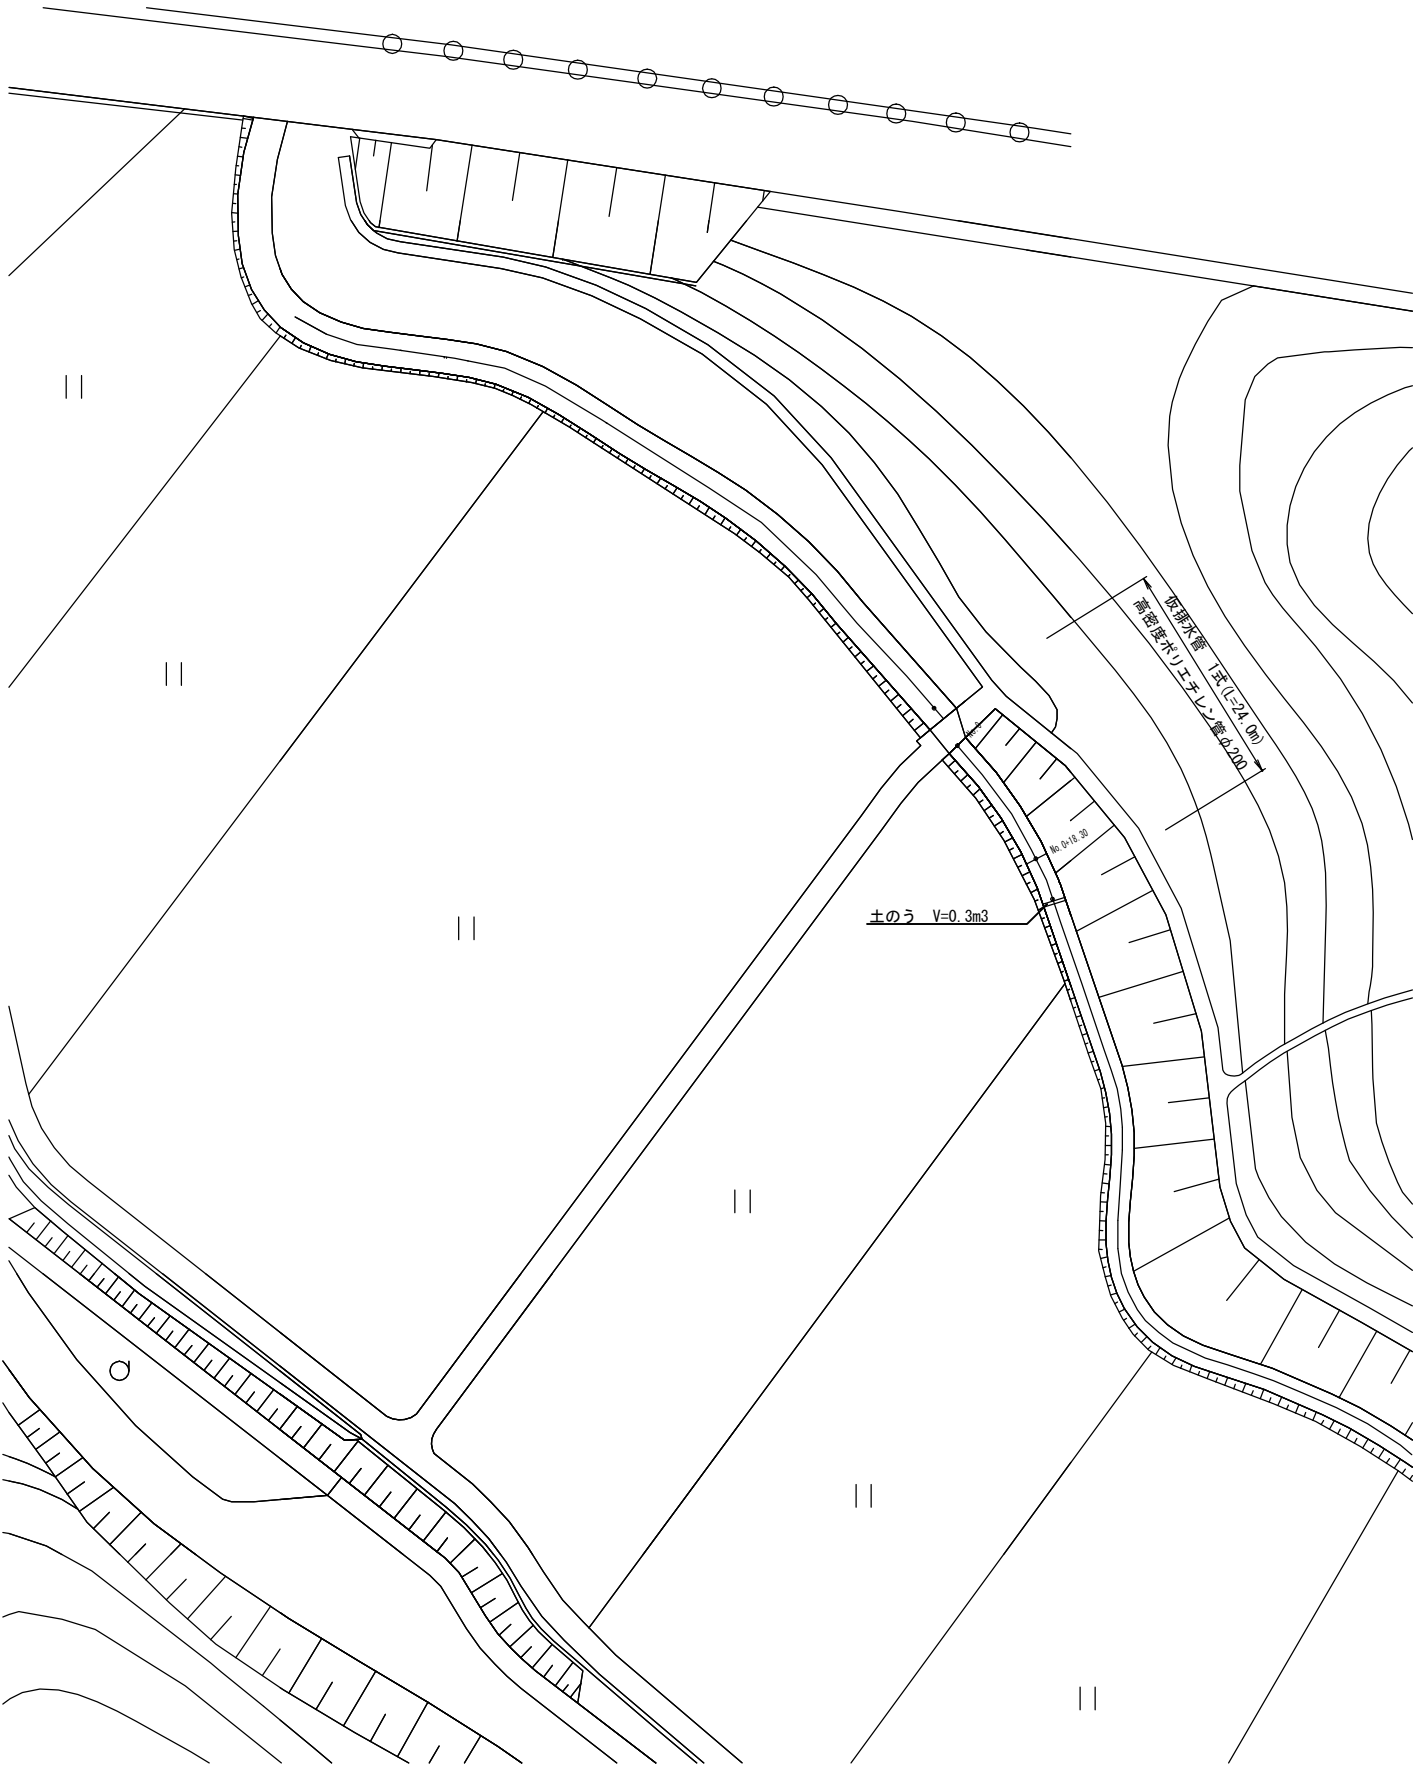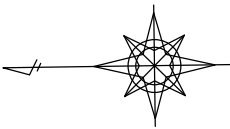

※この図面はA1サイズを原寸とする

【2号工事箇所】

工 事 名	令和6年度農基環第2号 片田田中町及び野田地内水路改修工事		
施工箇所名	津市 片田田中町及び野田 地内		
図 面 名	仮設工平面図(参考)		
縮 尺	1/500	図面番号	6/6
事 業 所 名	津市農林水産部農業基盤整備課		