


平 面 図

S=1:500




横 断 面 図

S=1:50

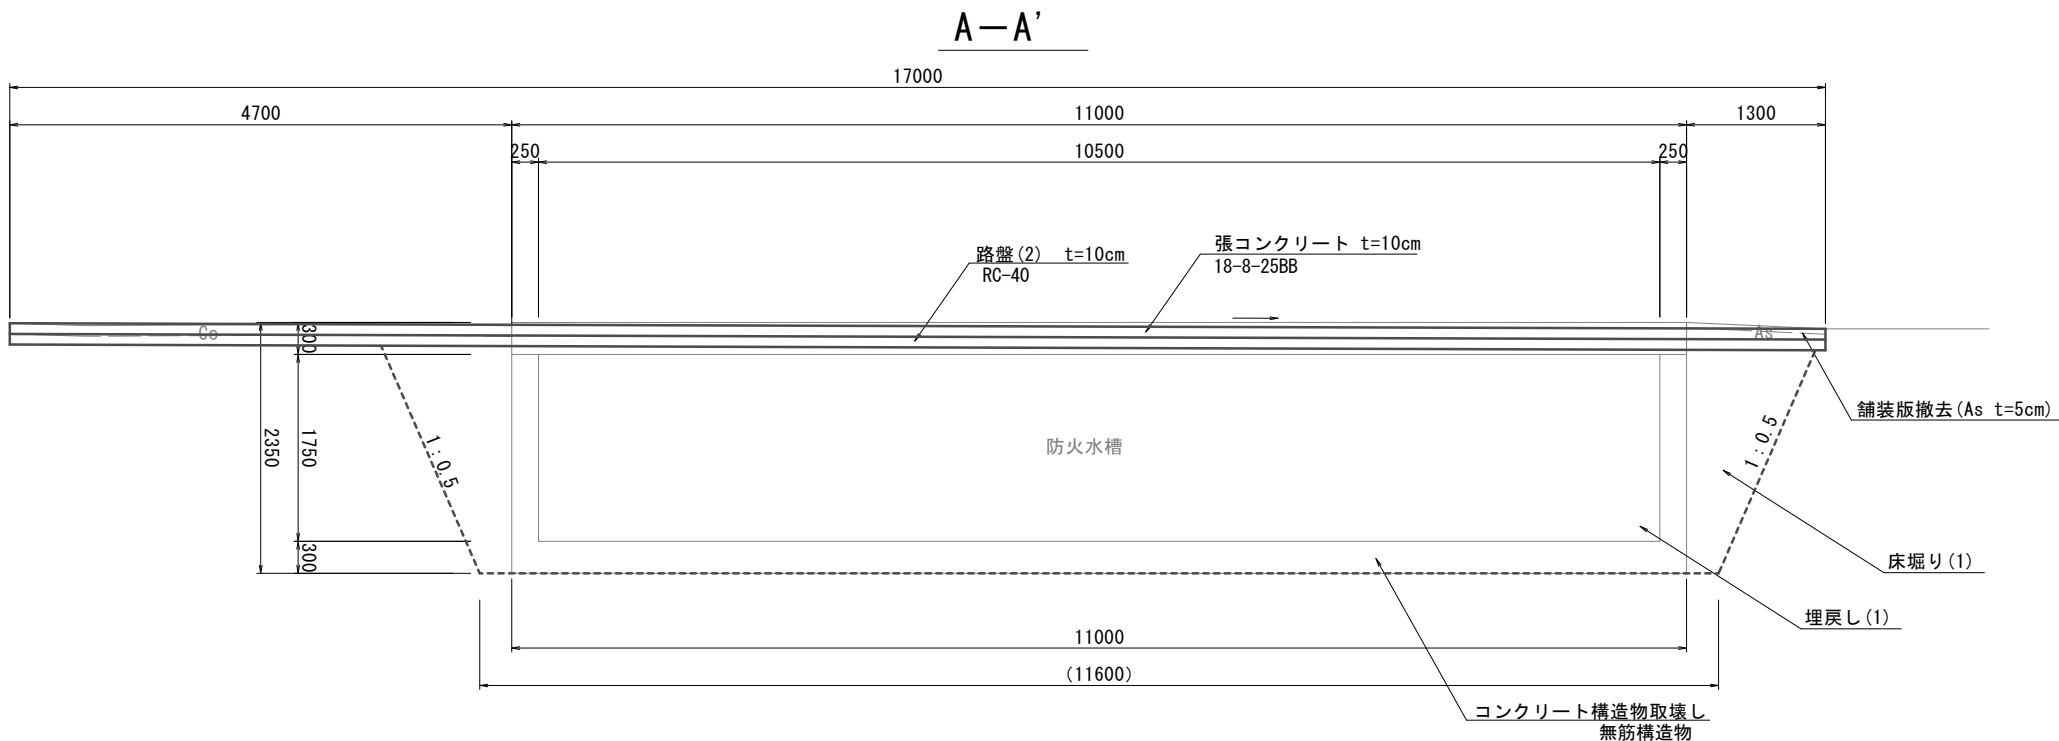

|        |        |      |             |
|--------|--------|------|-------------|
| 掘削     | 土砂     | 0.70 | m2          |
| 床掘り(1) | 土砂     | 3.2  | 26.4(同所) m2 |
| 埋戻し(1) | 流用土・山土 | 26.4 | m2          |

B-B'

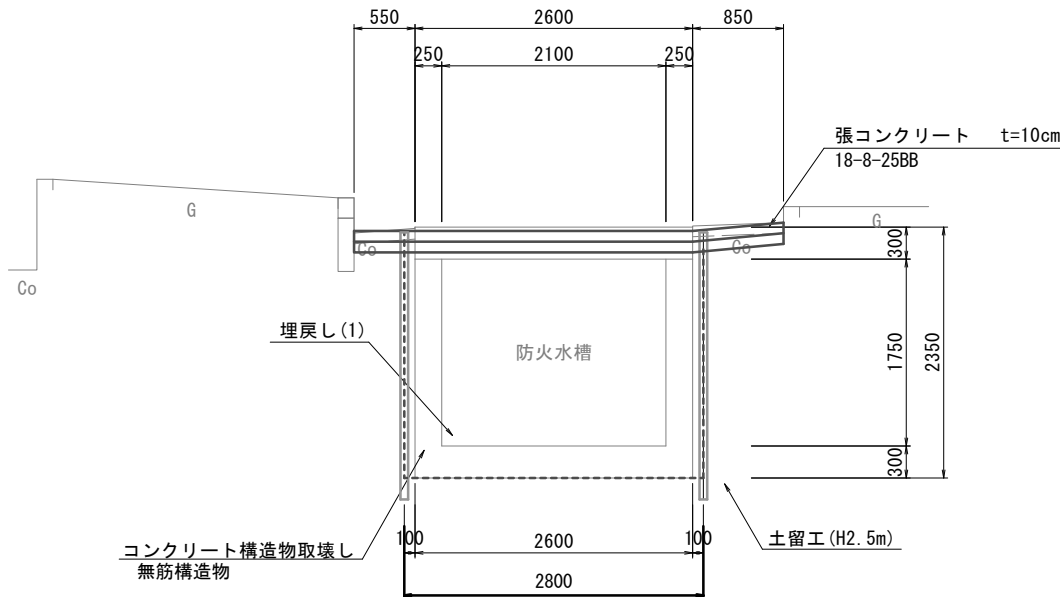

(1号工事箇所)

※この図面はA1サイズを原寸とする。




|           |                                           |      |     |
|-----------|-------------------------------------------|------|-----|
| 工 事 名     | 令和6年度 下工消総第1号<br>戸木町及び久居一色町地内<br>防火水槽撤去工事 |      |     |
| 施 工 箇 所 名 | 津市 戸木町及び久居一色町 地内                          |      |     |
| 図 面 名     | 平面図、横断面図                                  |      |     |
| 縮 尺       | 図 示                                       | 図面番号 | 1/6 |
| 事 業 所 名   | 津市上下水道事業局下水道工務課                           |      |     |

構造物撤去工詳細図

S=1:50


防火水槽 撤去詳細図

S=1:50

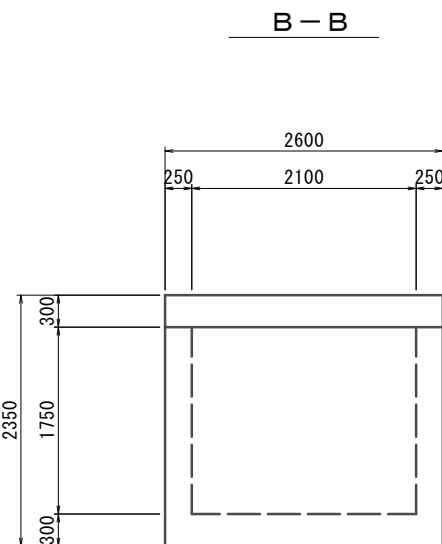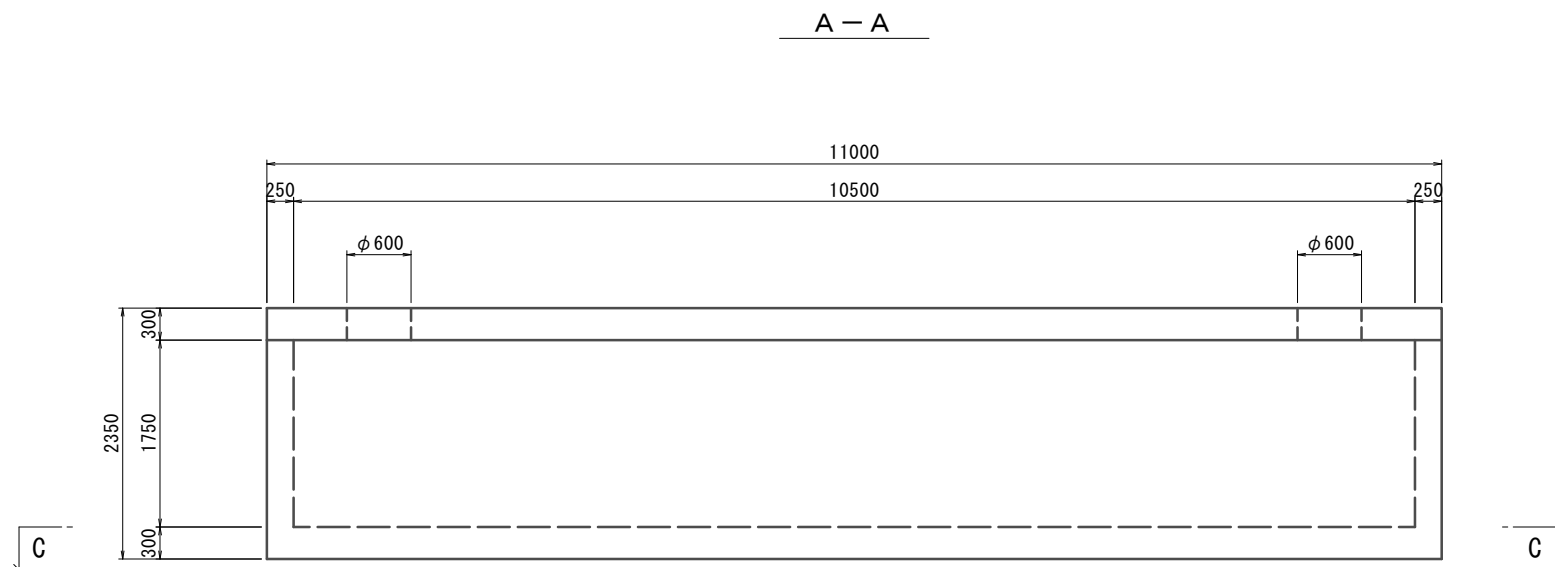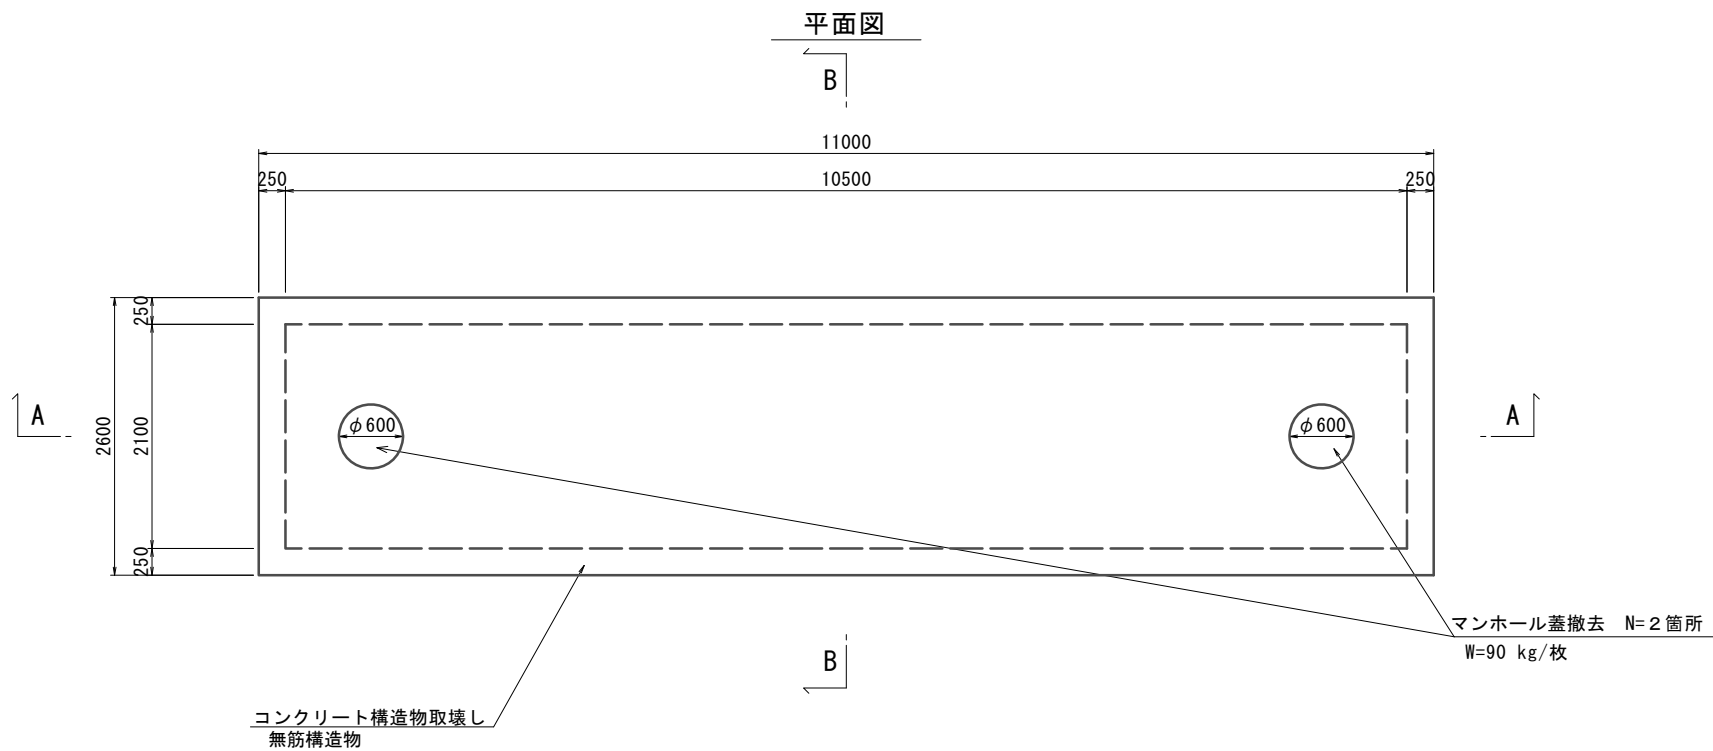

張コンクリート、アスファルト舗装 撤去詳細図

S=1:50

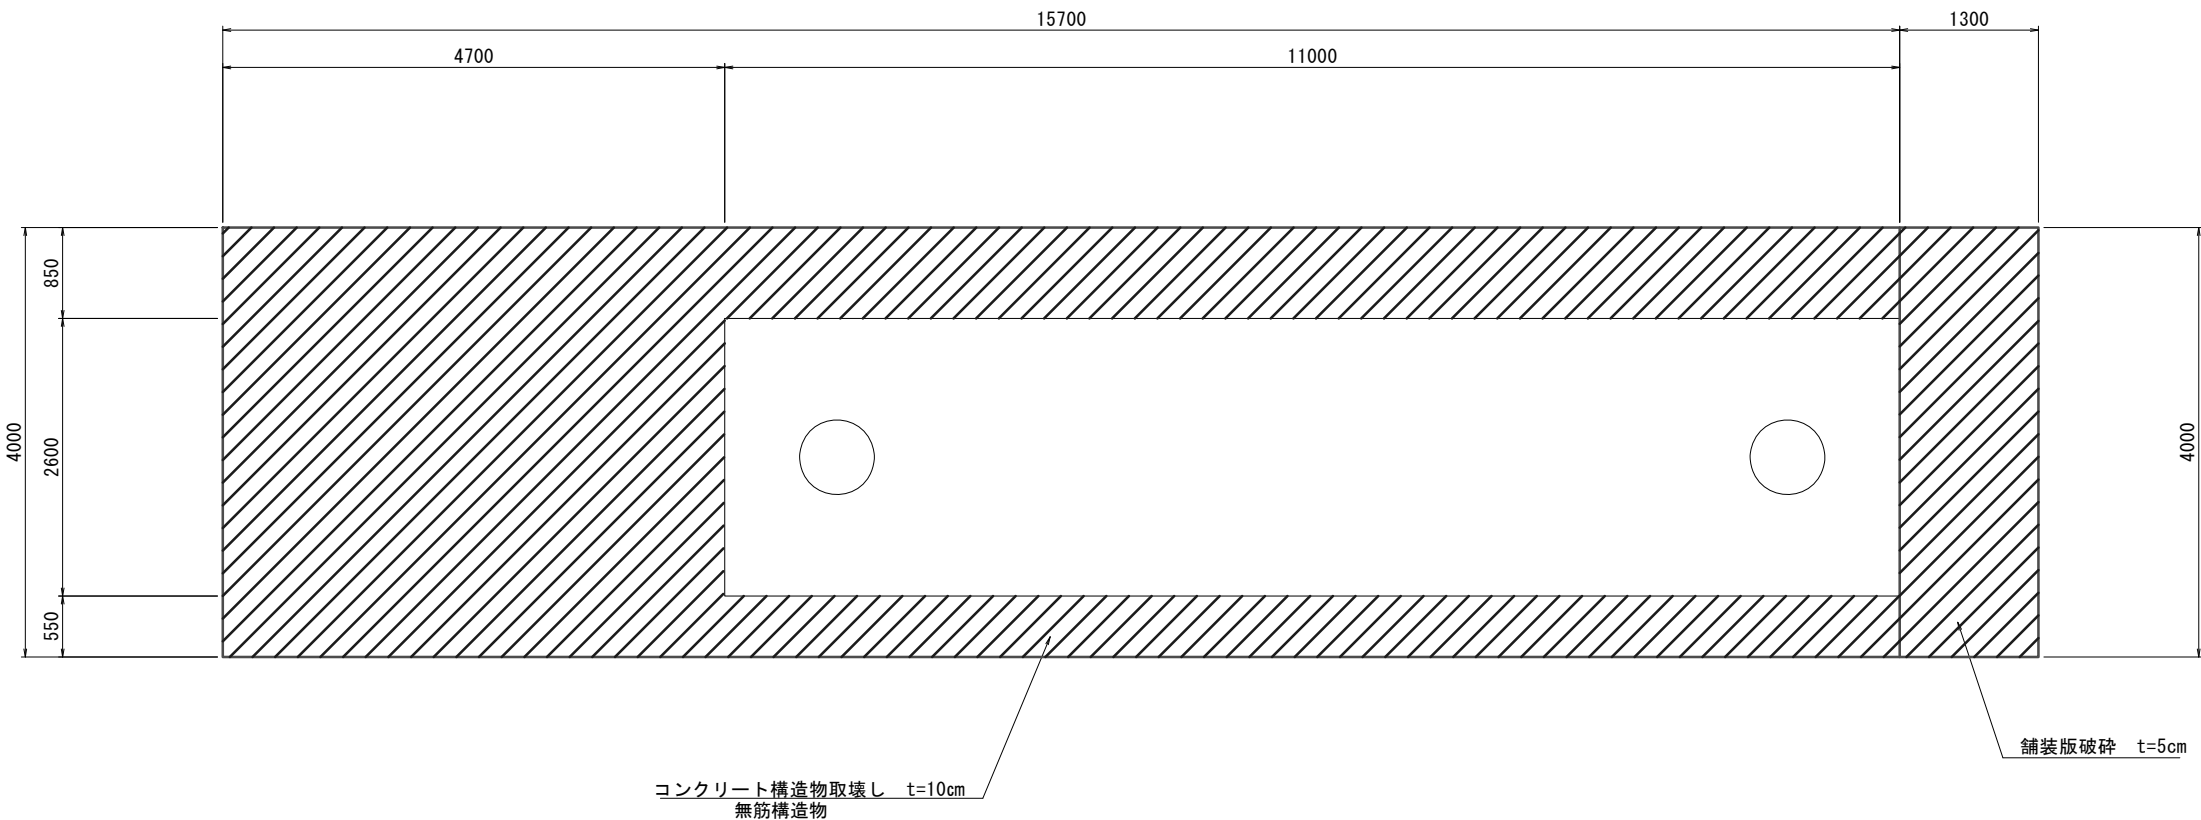


(1号工事箇所)

※この図面はA1サイズを原寸とする。

|           |                                           |      |       |
|-----------|-------------------------------------------|------|-------|
| 工 事 名     | 令和6年度 下工消総第1号<br>戸木町及び久居一色町地内<br>防火水槽撤去工事 |      |       |
| 施 工 箇 所 名 | 津市 戸木町及び久居一色町 地内                          |      |       |
| 図 面 名     | 構 造 物 撤 去 工 詳 細 図                         |      |       |
| 縮 尺       | 図 示                                       | 図面番号 | 2 / 6 |
| 事 業 所 名   | 津市上下水道事業局下水道工務課                           |      |       |


張コンクリート展開図

S=1:50

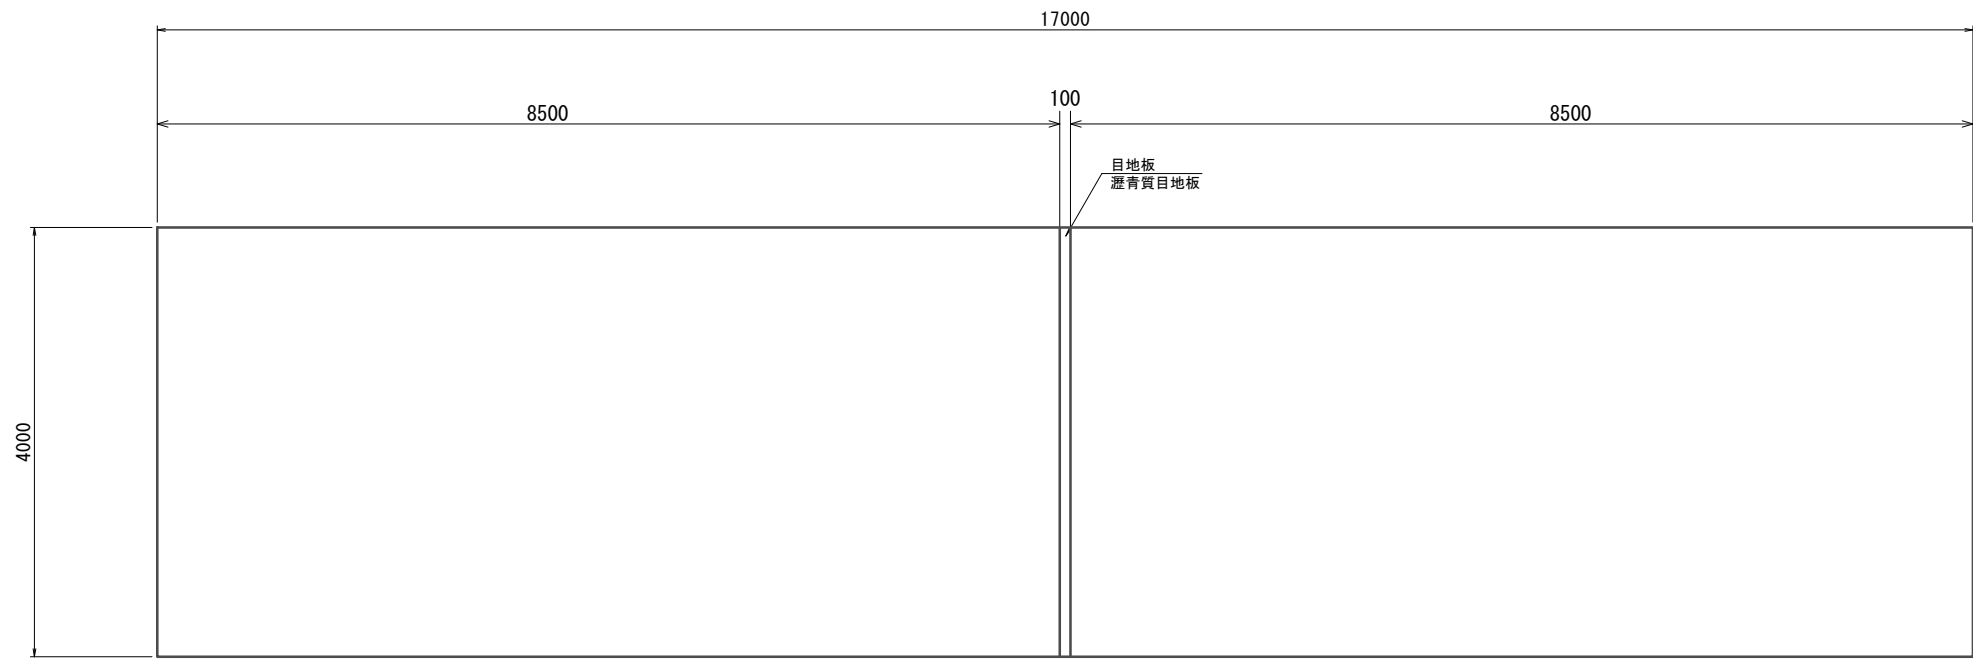

張コンクリート標準図

S=1:20

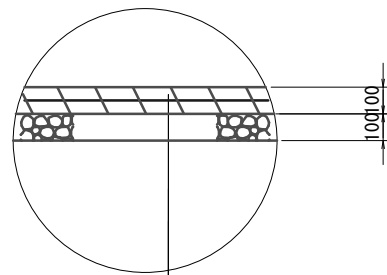


コンクリート (18-8-25BB) t=10cm  
溶接金網 (φ6 150×150)  
路盤(2) : 再生クラッシャーラン(RC-40) t=10cm

土留工標準図 (参考)


断面図

S=1:25

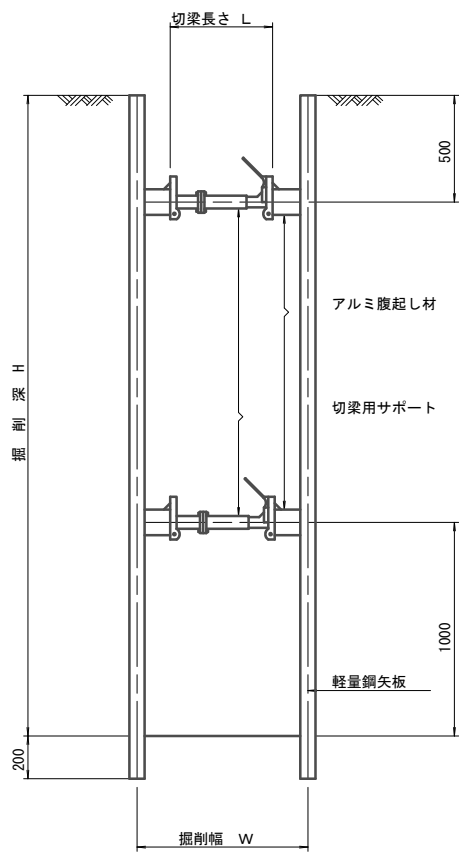


平面図

S=1:25

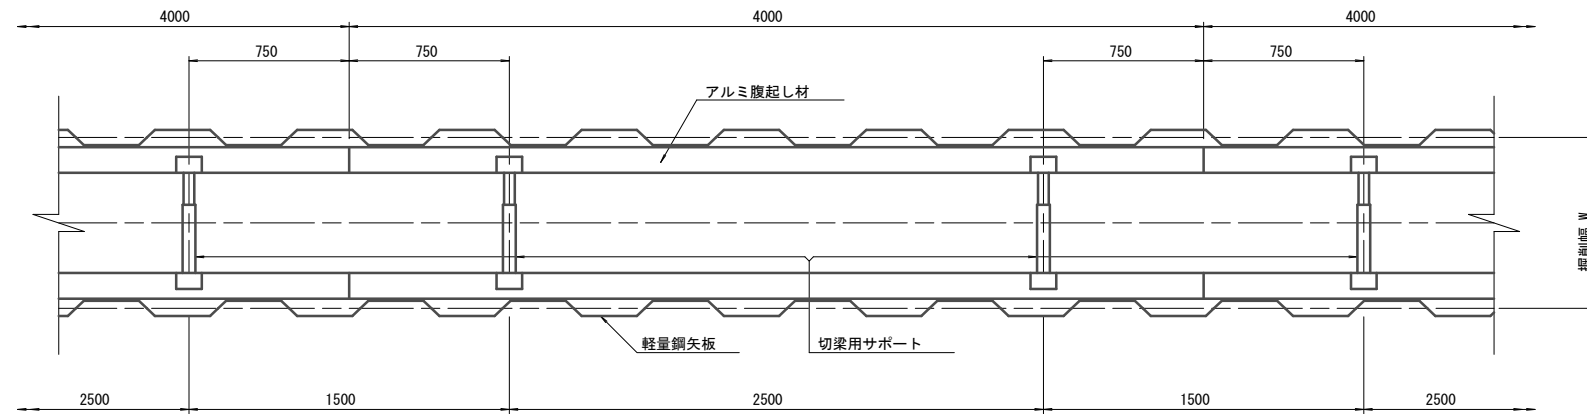

軽量鋼矢板 標準図

S=1:5

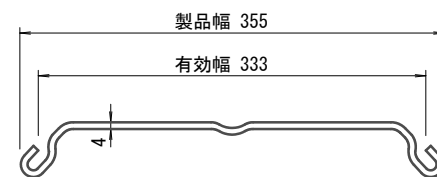

支保工段数表

| 掘削深<br>(m)    | 矢板長<br>(m) | 支保工段数<br>(段) |
|---------------|------------|--------------|
| H ≤ 1.8       | 2.0        | 1            |
| 1.8 < H ≤ 2.0 | 2.5        | 1            |
| 2.0 < H ≤ 2.3 | 2.5        | 2            |
| 2.3 < H ≤ 2.8 | 3.0        | 2            |
| 2.8 < H ≤ 3.3 | 3.5        | 2            |
| 3.3 < H ≤ 3.5 | 4.0        | 2            |
| 3.5 < H ≤ 3.8 | 4.0        | 3            |

( 1 号工事箇所 )  
※この図面はA1サイズを原寸とする。

|           |                                           |      |       |
|-----------|-------------------------------------------|------|-------|
| 工 事 名     | 令和6年度 下工消総第1号<br>戸木町及び久居一色町地内<br>防火水槽撤去工事 |      |       |
| 施 工 箇 所 名 | 津市 戸木町及び久居一色町 地内                          |      |       |
| 図 面 名     | 張コンクリート展開図、土留工標準図 (参考)                    |      |       |
| 縮 尺       | 図 示                                       | 図面番号 | 3 / 6 |
| 事 業 所 名   | 津市上下水道事業局下水道工務課                           |      |       |


平 面 図

S=1:250



横 断 面 図

S=1:50

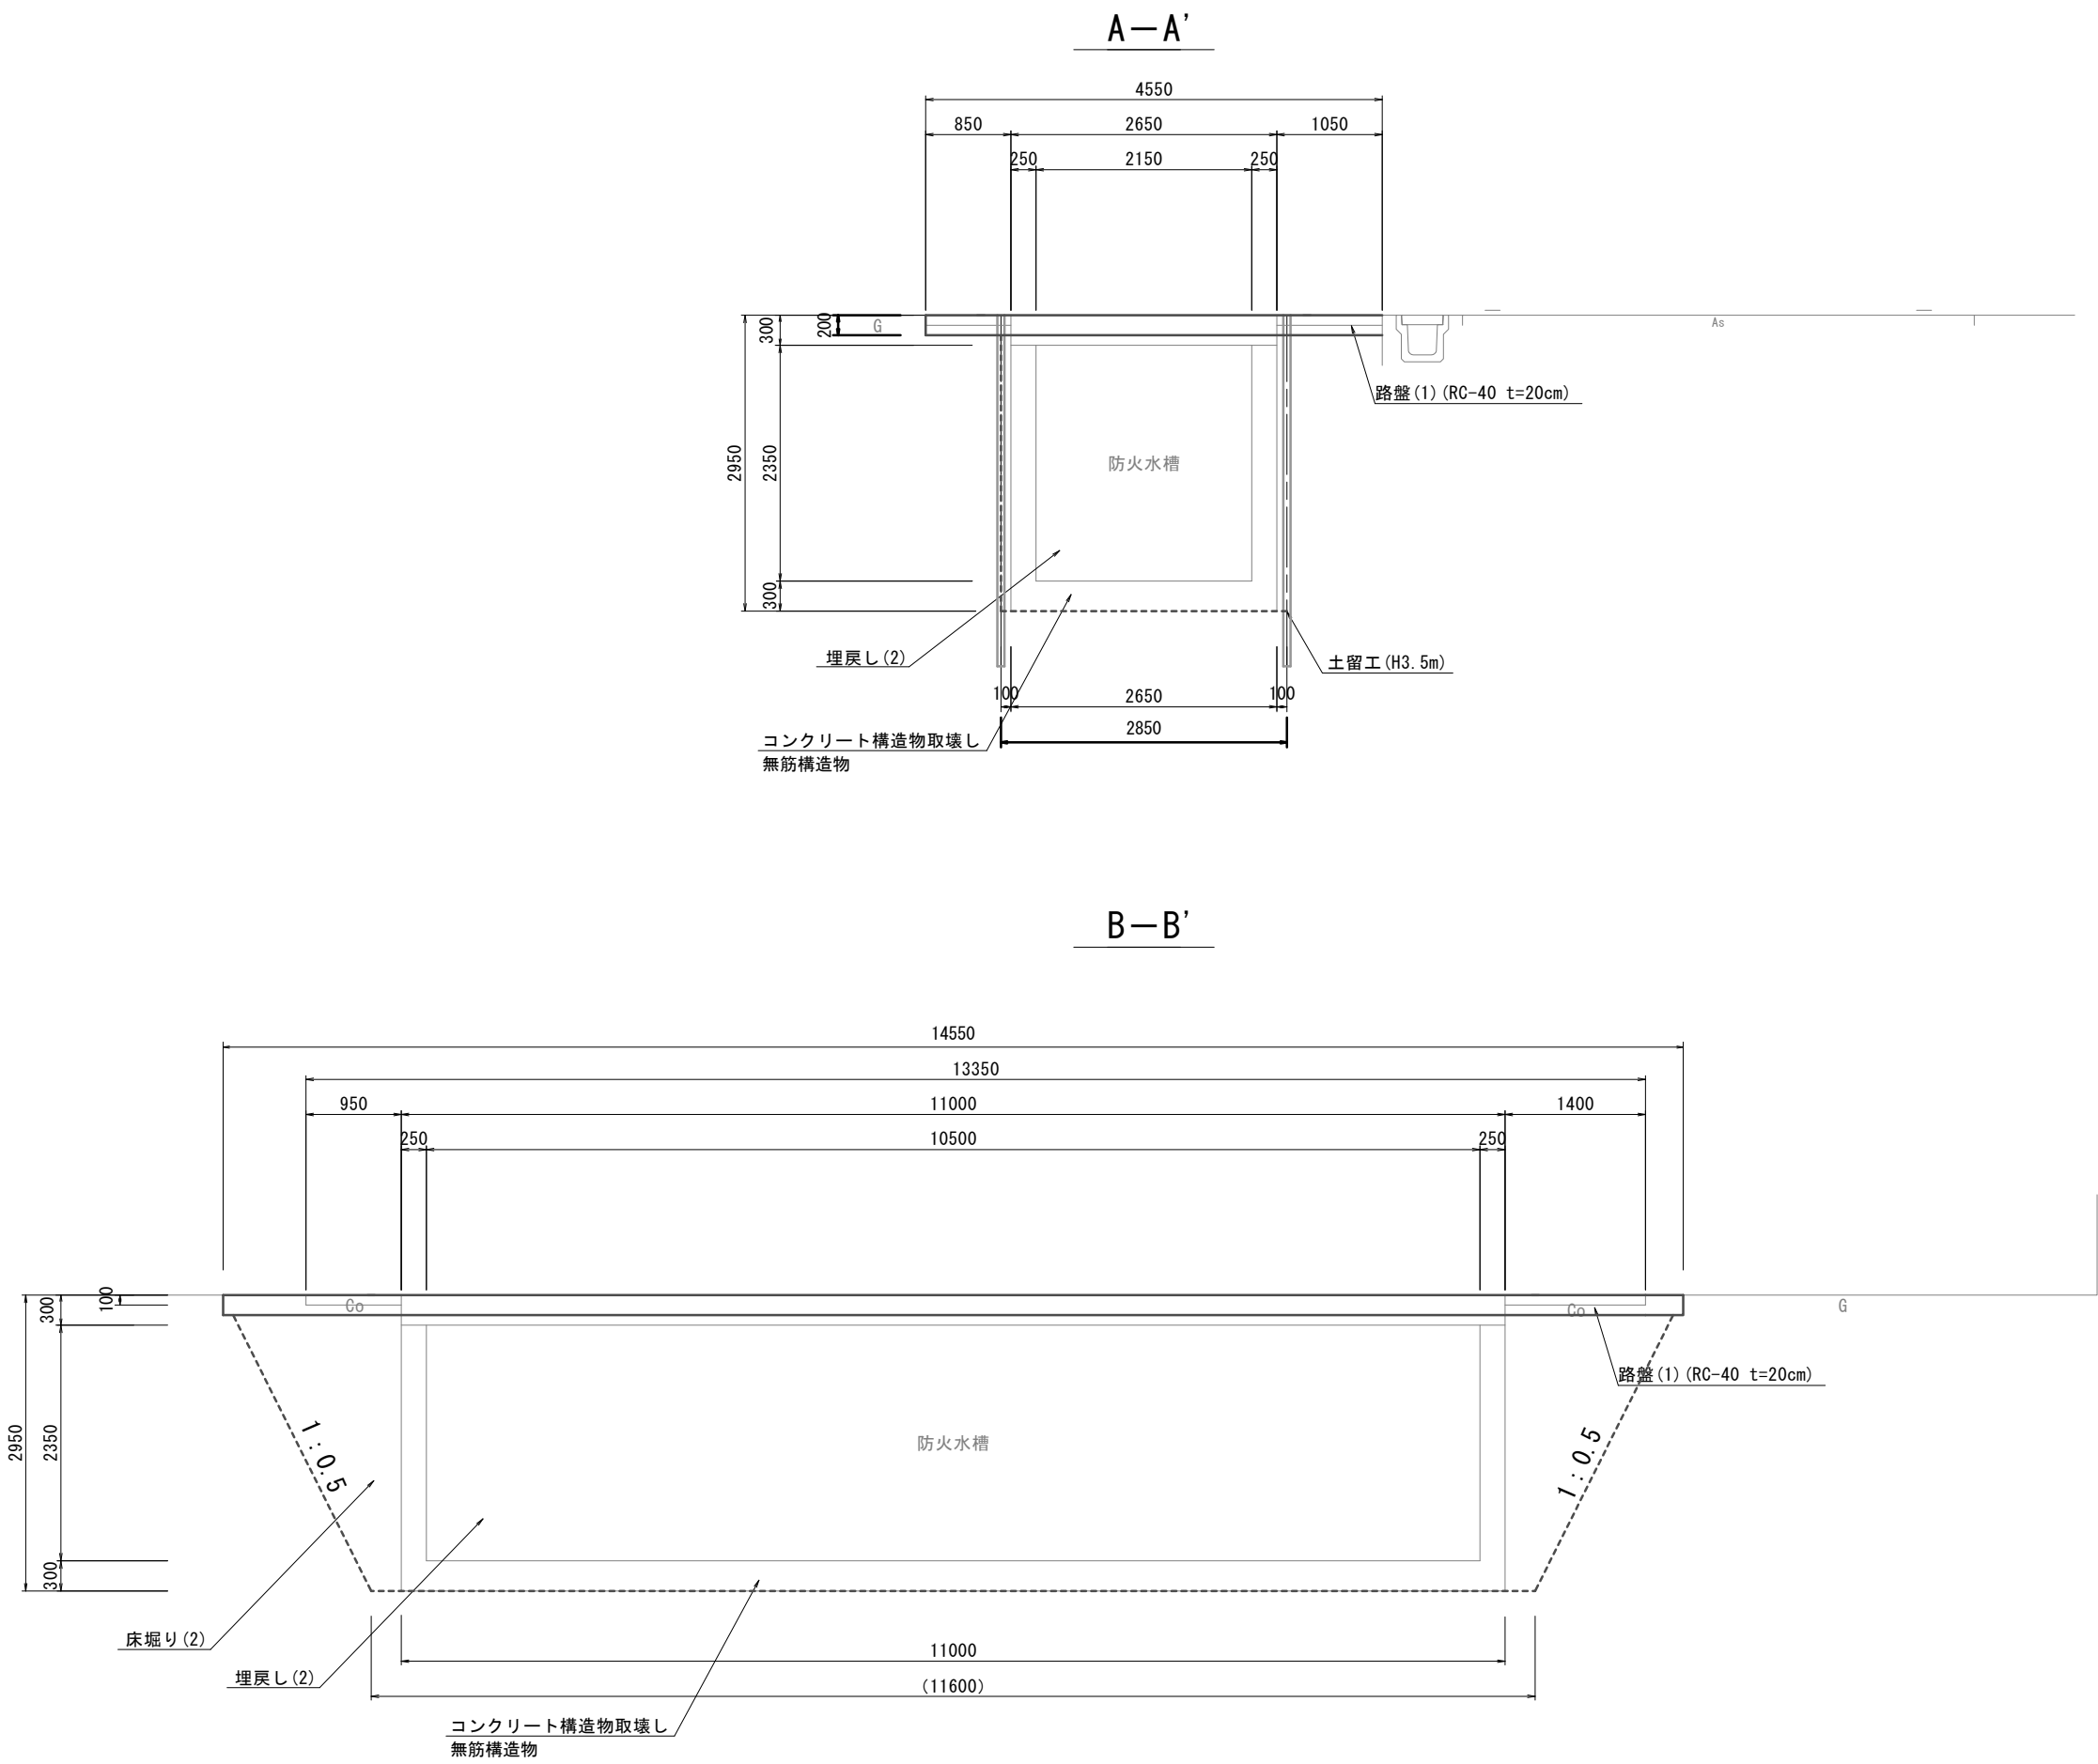


|        |        |      |          |    |
|--------|--------|------|----------|----|
| 床掘り(2) | 土砂     | 5.9  | 35.7(同所) | m2 |
| 埋戻し(2) | 流用土・山土 | 35.7 |          | m2 |

(2号工事箇所)  
※この図面はA1サイズを原寸とする。




|           |                                           |      |       |
|-----------|-------------------------------------------|------|-------|
| 工 事 名     | 令和6年度 下工消総第1号<br>戸木町及び久居一色町地内<br>防火水槽撤去工事 |      |       |
| 施 工 箇 所 名 | 津市 戸木町及び久居一色町 地内                          |      |       |
| 図 面 名     | 平面図、横断面図                                  |      |       |
| 縮 尺       | 図 示                                       | 図面番号 | 4 / 6 |
| 事 業 所 名   | 津市上下水道事業局下水道工務課                           |      |       |

構造物撤去工詳細図

防火水槽 撤去詳細図  
S=1:50

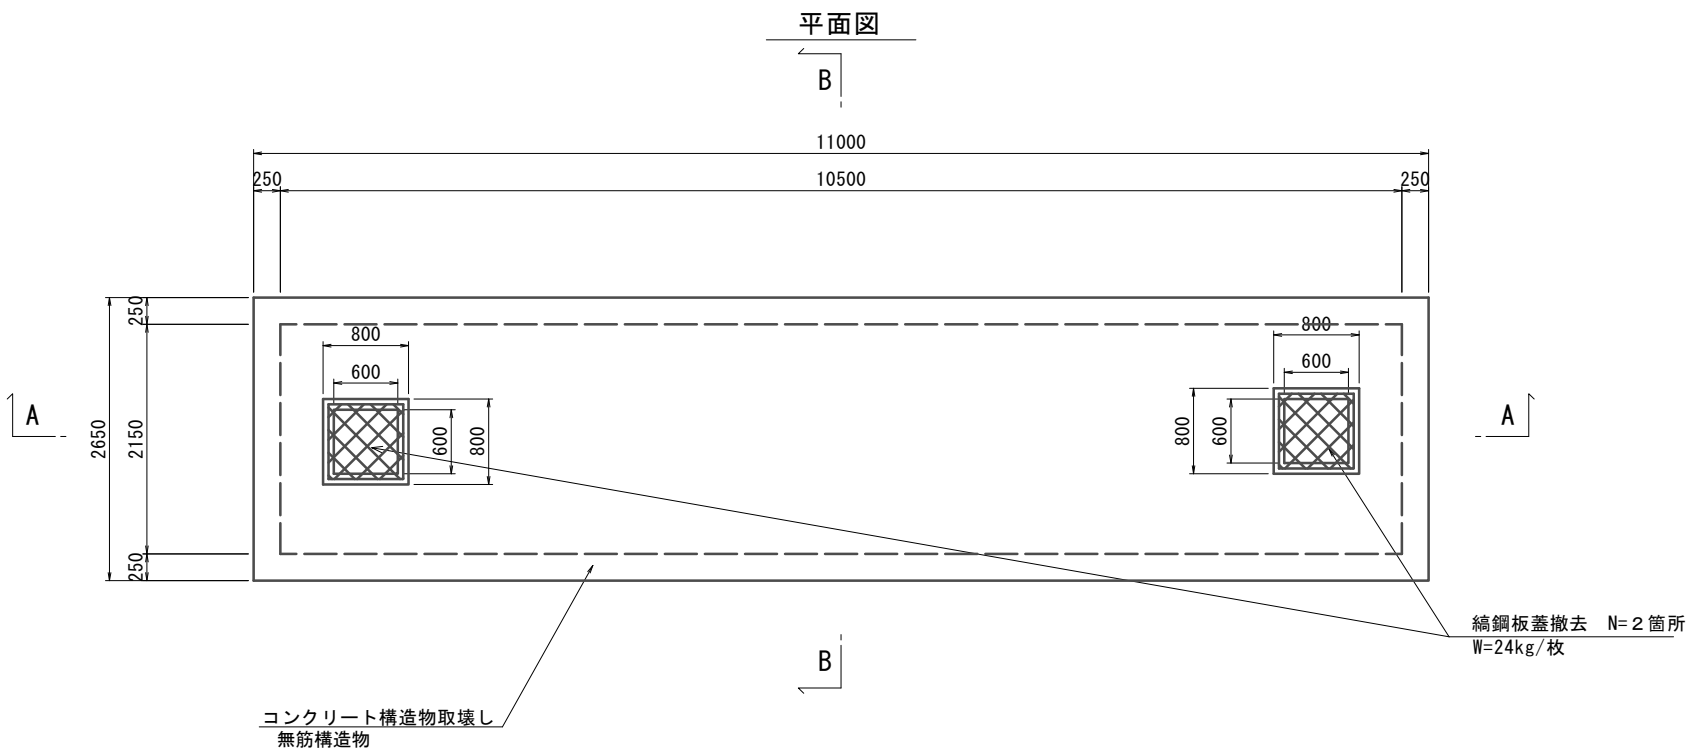


張りコンクリート撤去詳細図  
S=1:50

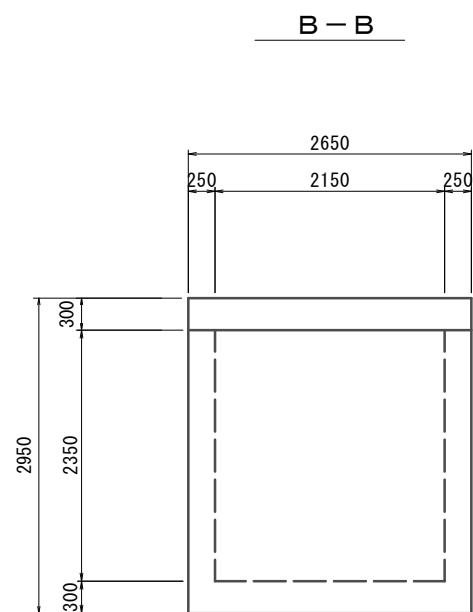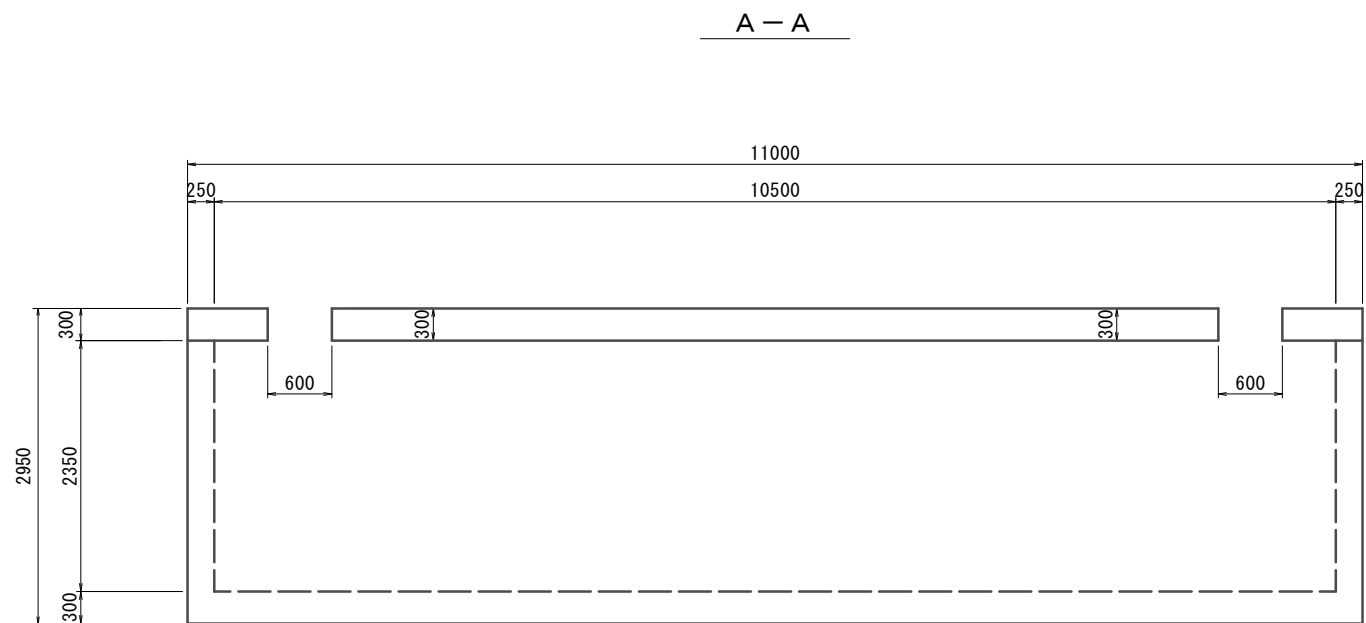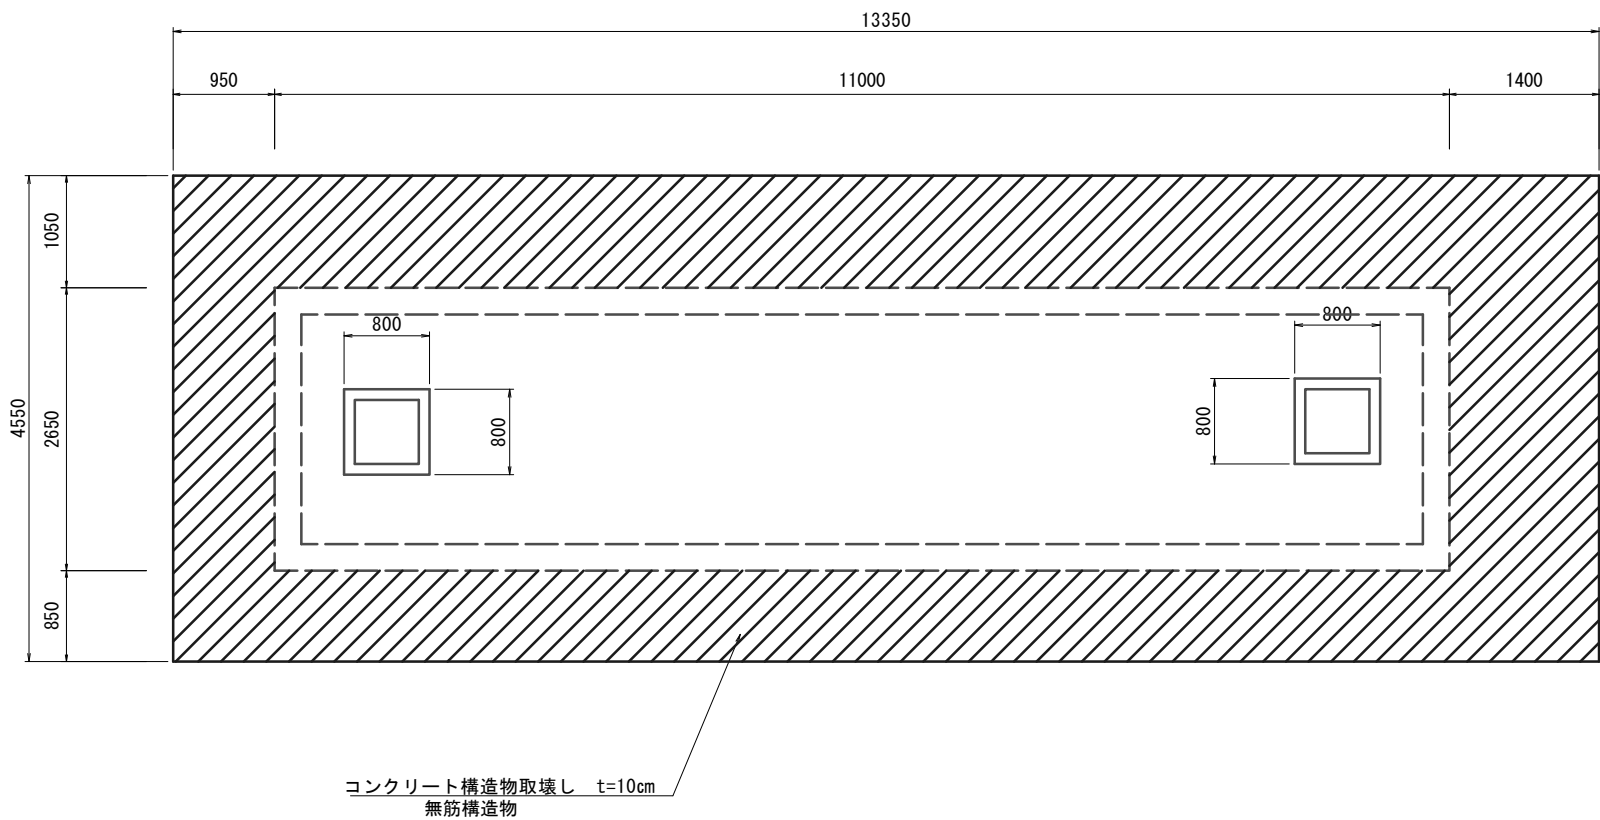


(2号工事箇所)  
※この図面はA1サイズを原寸とする。

|           |                                           |      |       |
|-----------|-------------------------------------------|------|-------|
| 工 事 名     | 令和6年度 下工消総第1号<br>戸木町及び久居一色町地内<br>防火水槽撤去工事 |      |       |
| 施 工 箇 所 名 | 津市 戸木町及び久居一色町 地内                          |      |       |
| 図 面 名     | 構 造 物 撤 去 工 詳 細 図                         |      |       |
| 縮 尺       | 図 示                                       | 図面番号 | 5 / 6 |
| 事 業 所 名   | 津市上下水道事業局下水道工務課                           |      |       |


路盤(1)展開図  
S=1:50

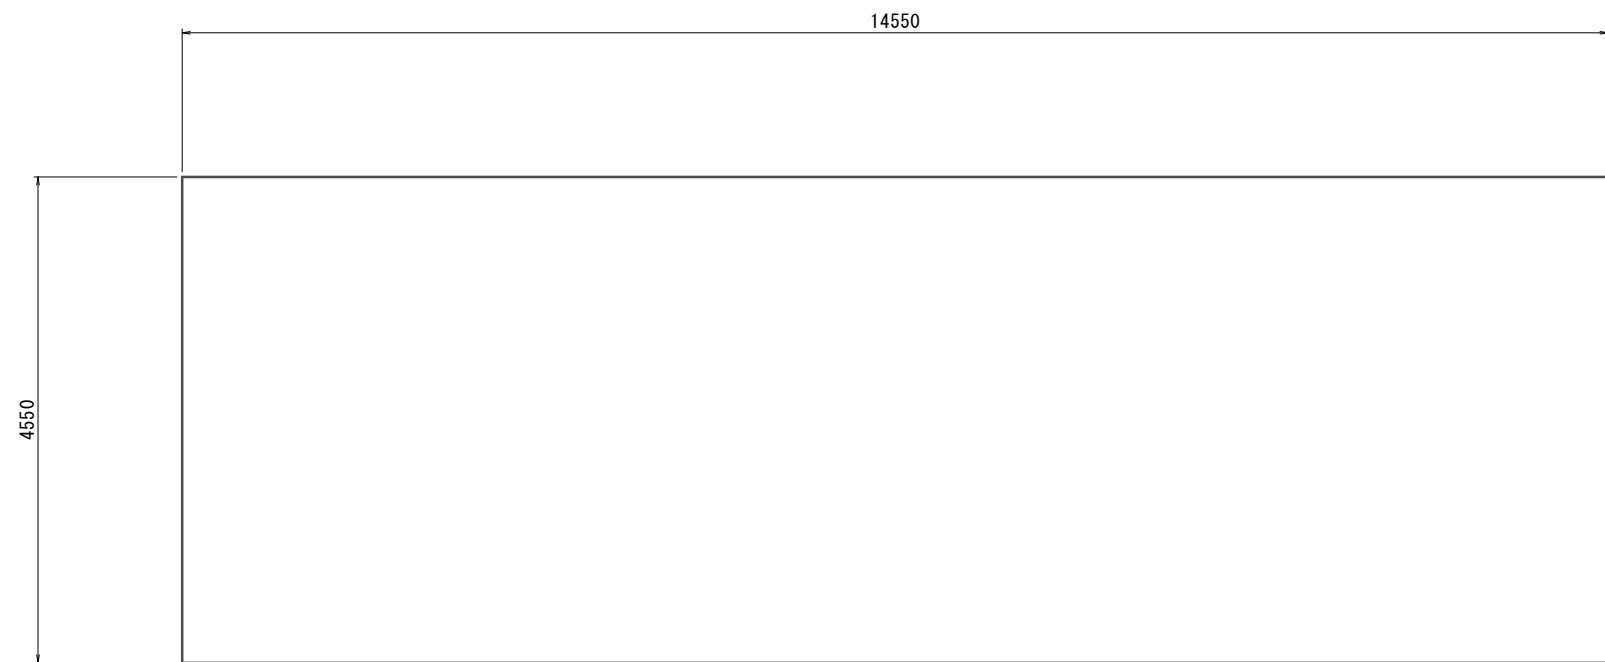


路盤 標準図  
S=1:20

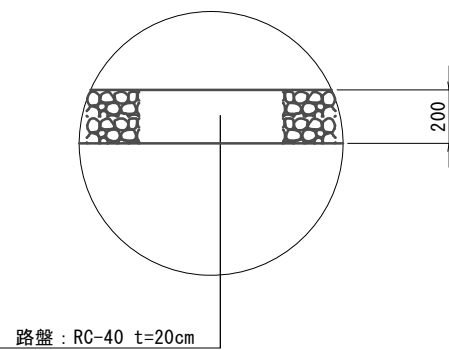


断面図  
S=1:25

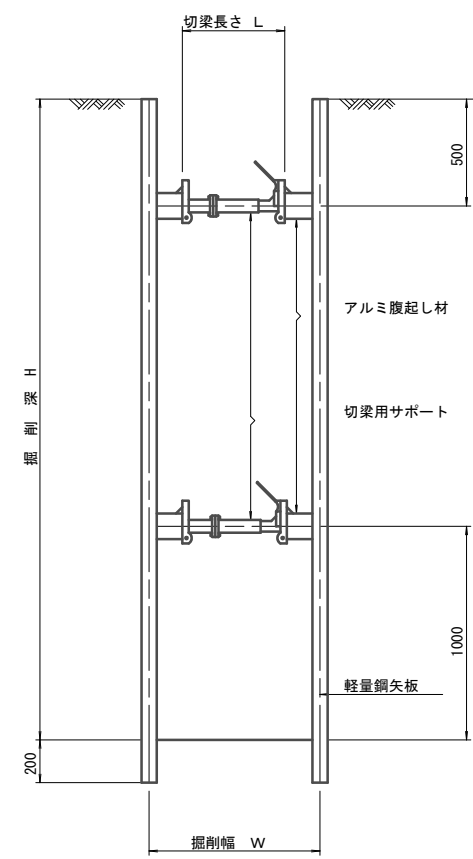

平面図  
S=1:25

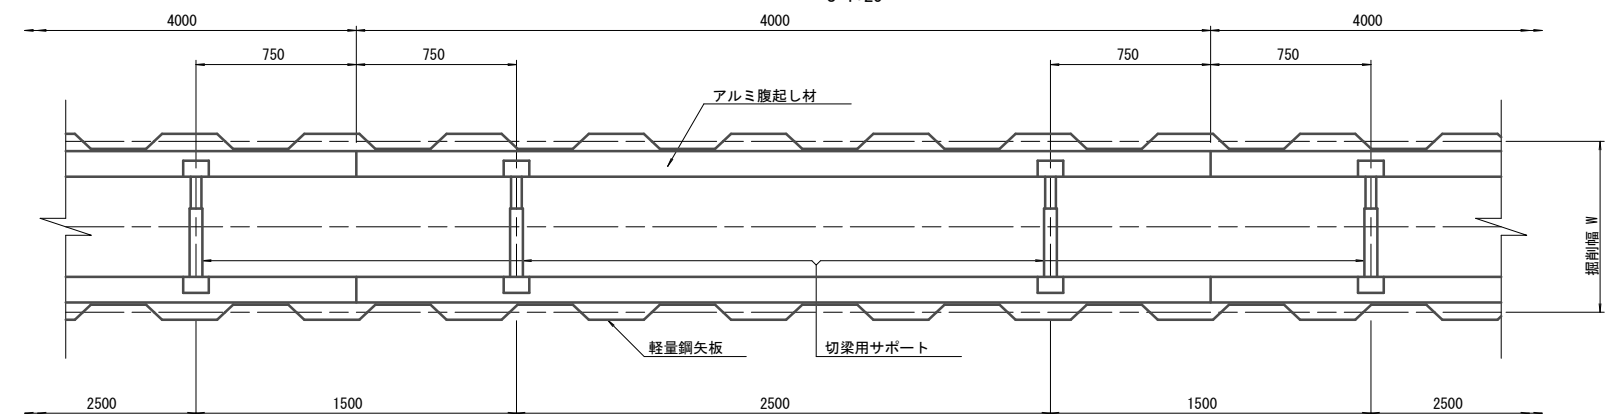

軽量鋼矢板 標準図  
S=1:5

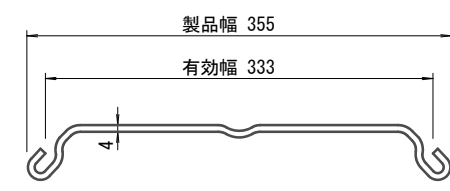

| 支保工段数表             |            |              |
|--------------------|------------|--------------|
| 掘削深<br>(m)         | 矢板長<br>(m) | 支保工段数<br>(段) |
| $H \leq 1.8$       | 2.0        | 1            |
| $1.8 < H \leq 2.0$ | 2.5        | 1            |
| $2.0 < H \leq 2.3$ | 2.5        | 2            |
| $2.3 < H \leq 2.8$ | 3.0        | 2            |
| $2.8 < H \leq 3.3$ | 3.5        | 2            |
| $3.3 < H \leq 3.5$ | 4.0        | 2            |
| $3.5 < H \leq 3.8$ | 4.0        | 3            |

(2号工事箇所)  
※この図面はA1サイズを原寸とする。

|           |                                           |      |       |
|-----------|-------------------------------------------|------|-------|
| 工 事 名     | 令和6年度 下工消総第1号<br>戸木町及び久居一色町地内<br>防火水槽撤去工事 |      |       |
| 施 工 箇 所 名 | 津市 戸木町及び久居一色町 地内                          |      |       |
| 図 面 名     | 砕石敷展開図、土留工標準図(参考)                         |      |       |
| 縮 尺       | 図 示                                       | 図面番号 | 6 / 6 |
| 事 業 所 名   | 津市上下水道事業局下水道工務課                           |      |       |