



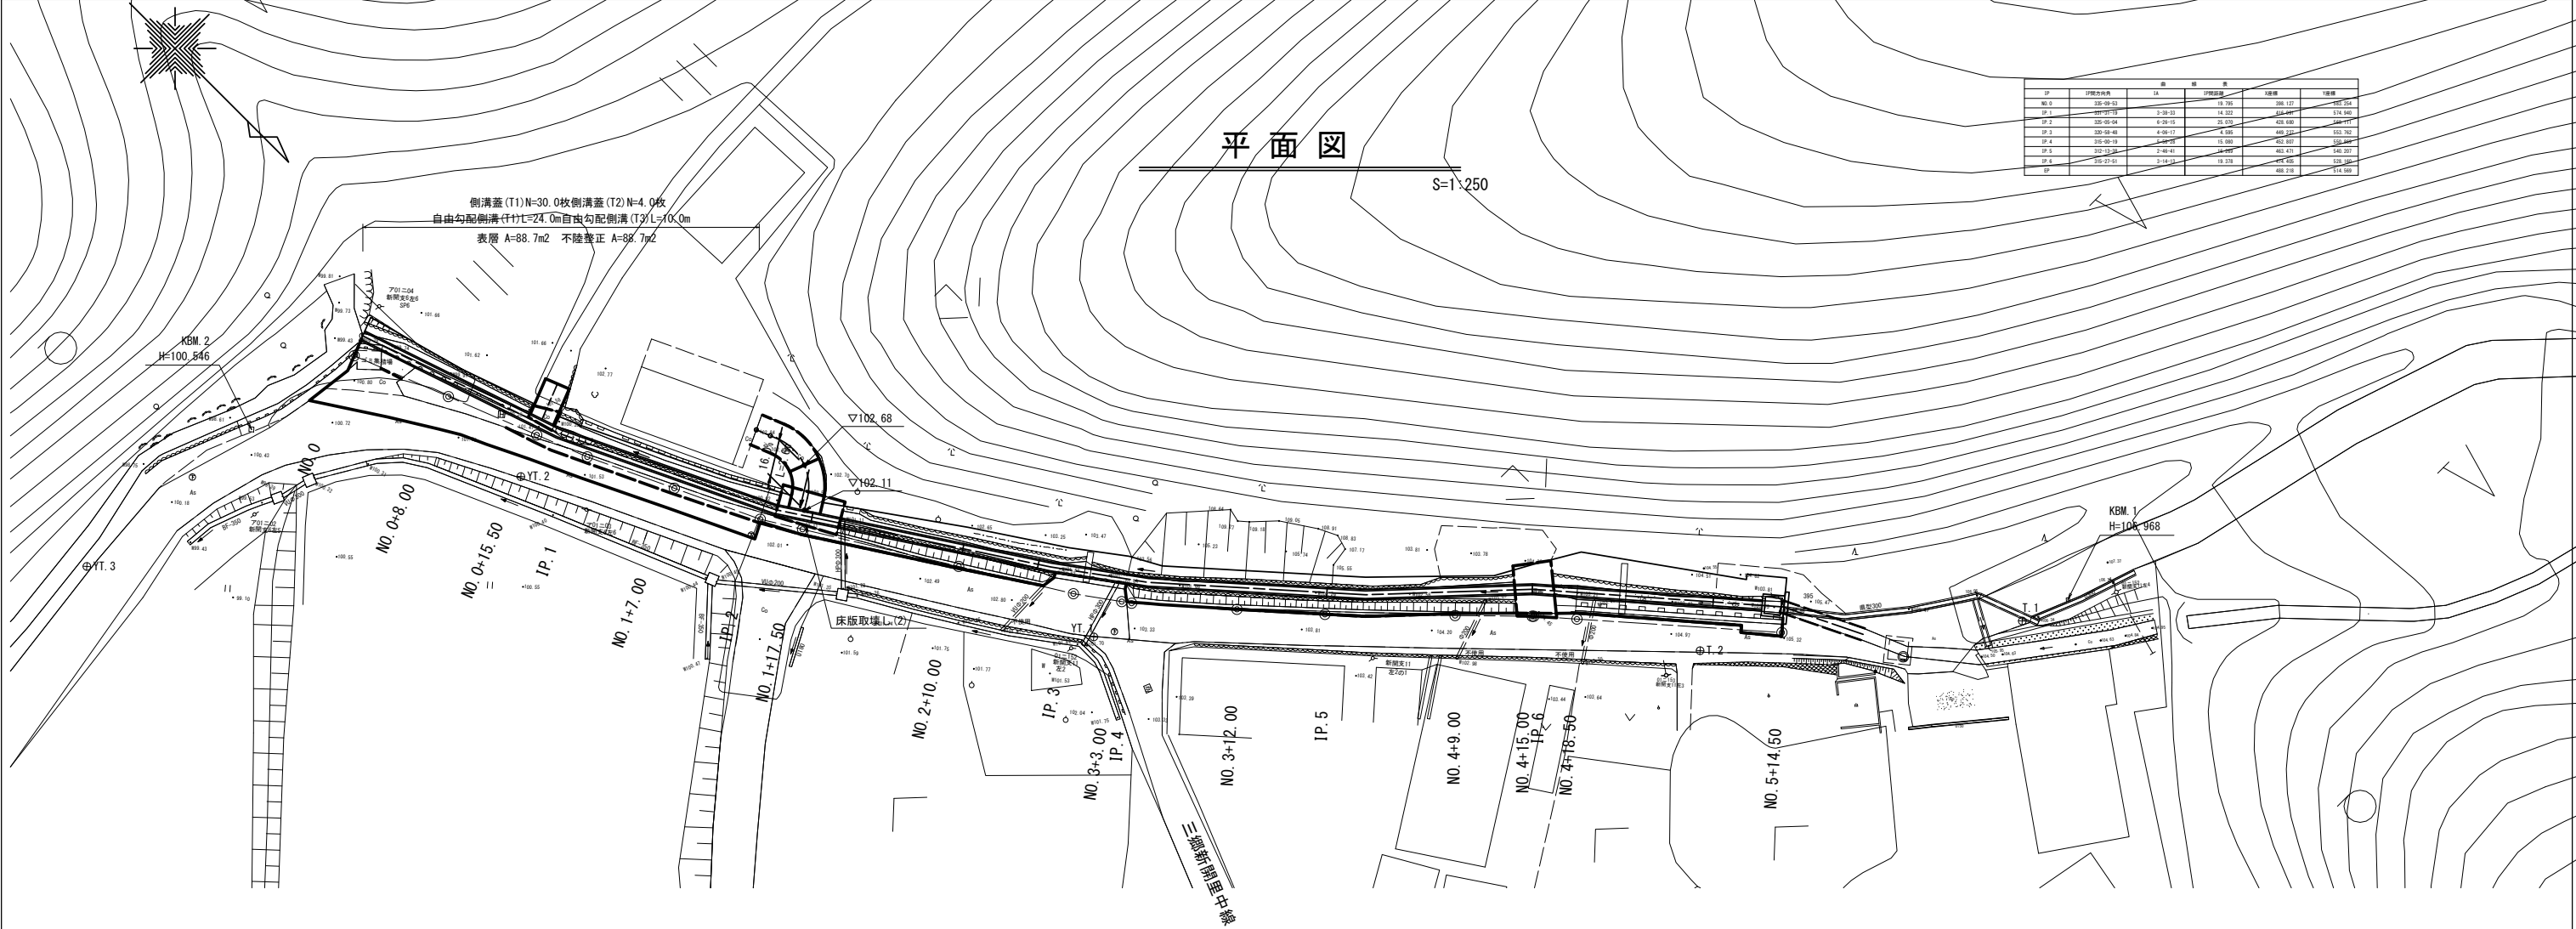

標準横断面図
S=1/50

NO. 1+7.00

GH=101.72
FH=

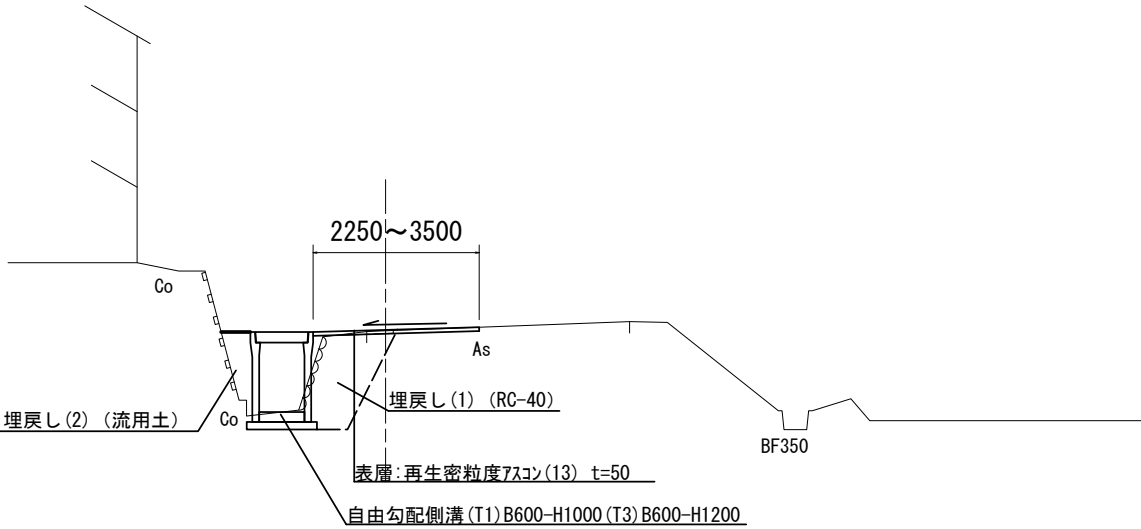

※この図面はA1サイズを原寸とする			
工 事 名	令和6年度北道維第13号 美里町三郷地内道路改修工事		
施工箇所名	津市美里町三郷地内		
図面の種類	平面図・標準横断面図		
縮 尺	図示	図面番号	1 / 3
事 業 所 名	津市建設部津北工事事務所		





横断面図

S=1:100

DL=95.00

DL=95.00

DL=95.00

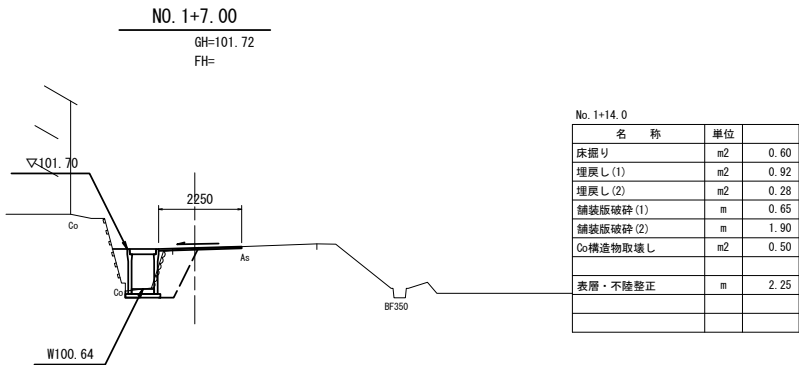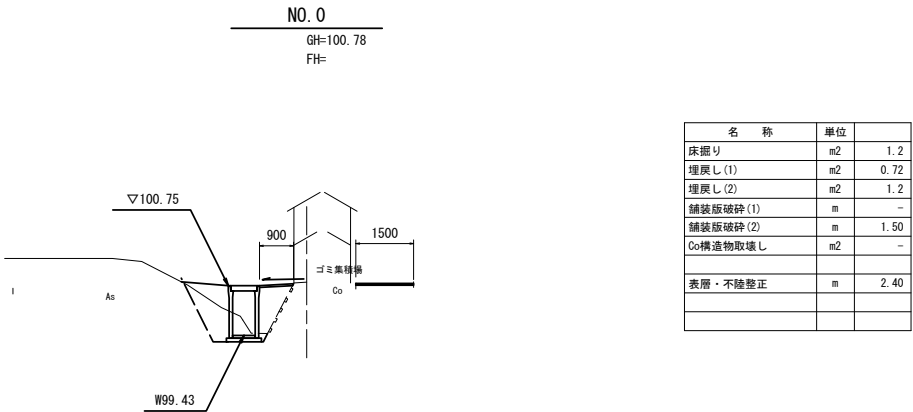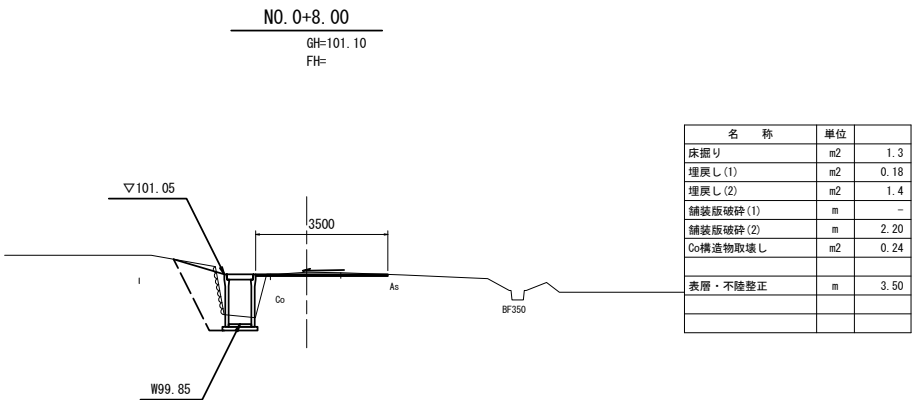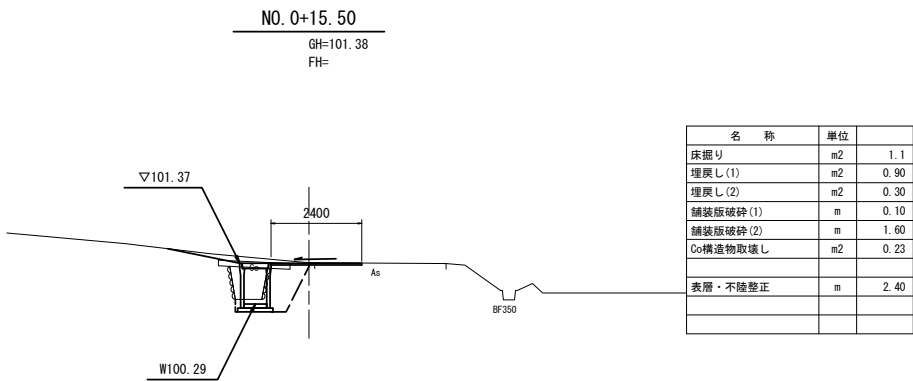

No. 1+14.0

名 称	単位	
床掘り	m2	0.60
埋戻し(1)	m2	0.92
埋戻し(2)	m2	0.28
舗装版破砕(1)	m	0.65
舗装版破砕(2)	m	1.90
Co構造物取壊し	m2	0.50
表層・不陸整正	m	2.25


※この図面はA1サイズを原寸とする

工 事 名	令和6年度北道維第13号 美里町三郷地内道路改修工事		
施工箇所名	津市美里町三郷地内		
図面の種類	横断面図		
縮 尺	S=1:100	図面番号	2/3
事 業 所 名	津市建設部津北工事事務所		

S=1:20


S=1:20

※グレーチング蓋については、10mlに1枚布設すること。

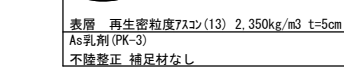

【縦断用・現場打基礎板】

V=1: 50

 

※この図面はA1サイズを原寸とする

※この図面はA1サイズを原寸とする			
工 事 名	令和6年度北道轄第13号 美里町3郷地内道路改修工事		
施工箇所名	津市美里町3郷地内		
図面の種類	工法図		
縮 尺	図示	図面番号	3/3
事 業 所 名	津市建設部津北工事事務所		