

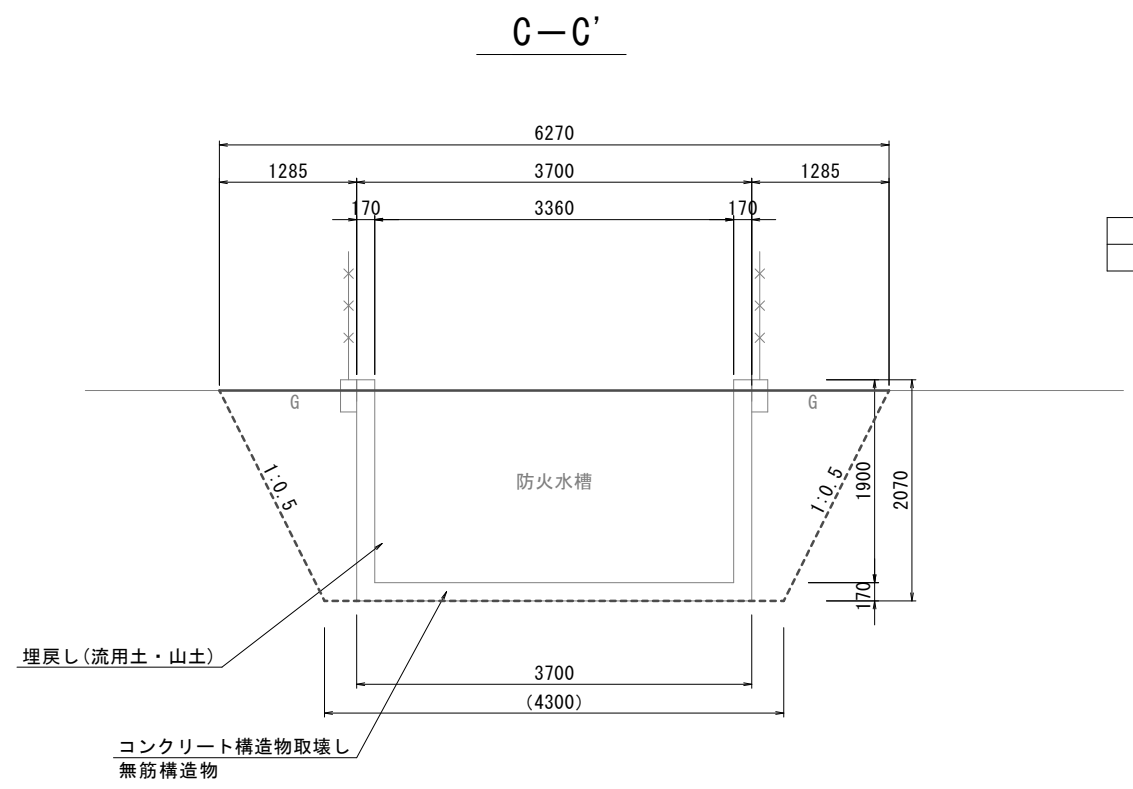


平 面 図
S=1:500

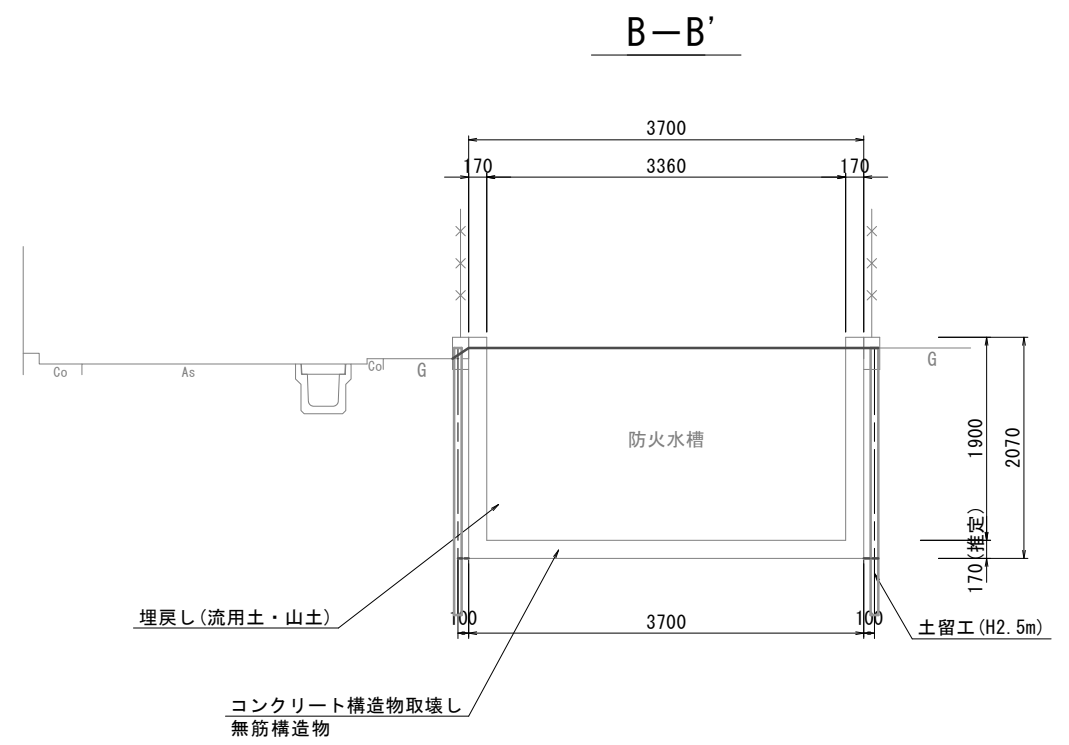

横 断 面 図
S=1:50

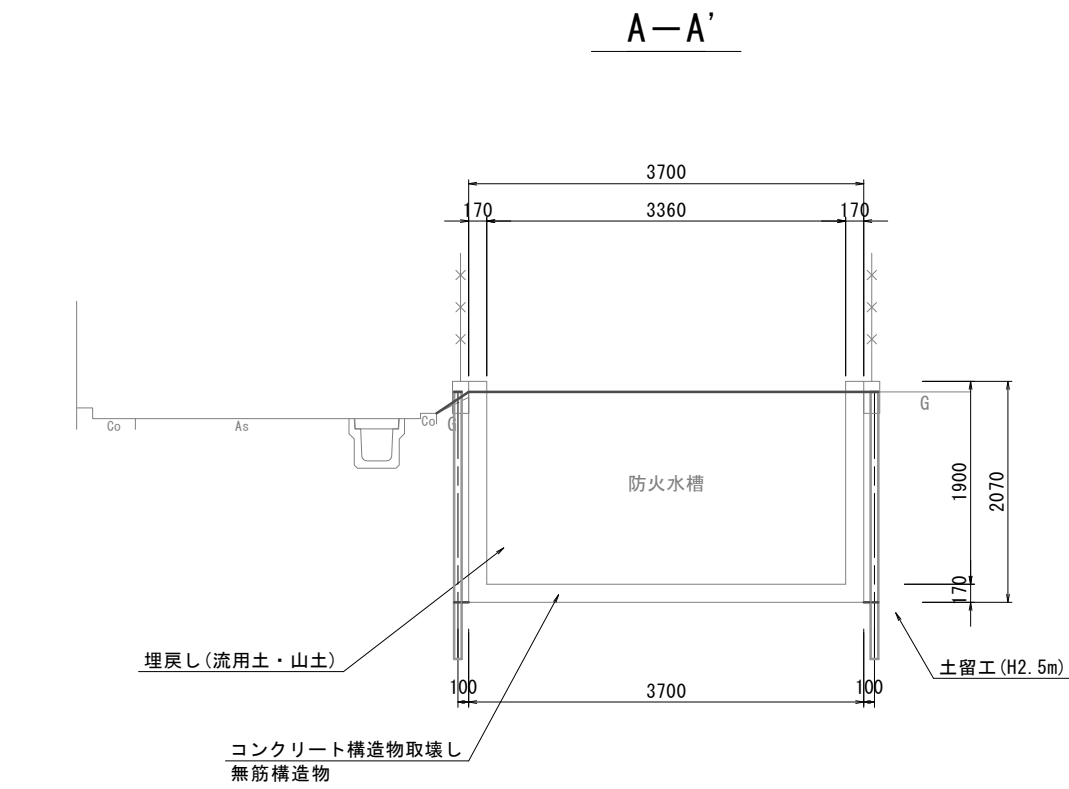

床掘り	土砂	3.0	10.0 (同所)	m2
埋戻し	流用土・山土	10.0		m2

※この図面はA1サイズを原寸とする。

工 事 名	令和6年度 下工消総第2号 安濃町川西地内防火水槽撤去工事		
施 工 箇 所 名	津市 安濃町川西 地内		
図 面 名	平面図、横断面図		
縮 尺	図 示	図面番号	1 / 2
事 業 所 名	津市上下水道事業局下水道工務課		


構造物撤去工詳細図

土留工標準図（参考）

S=1:50


防火水槽 撤去詳細図

S=1:50

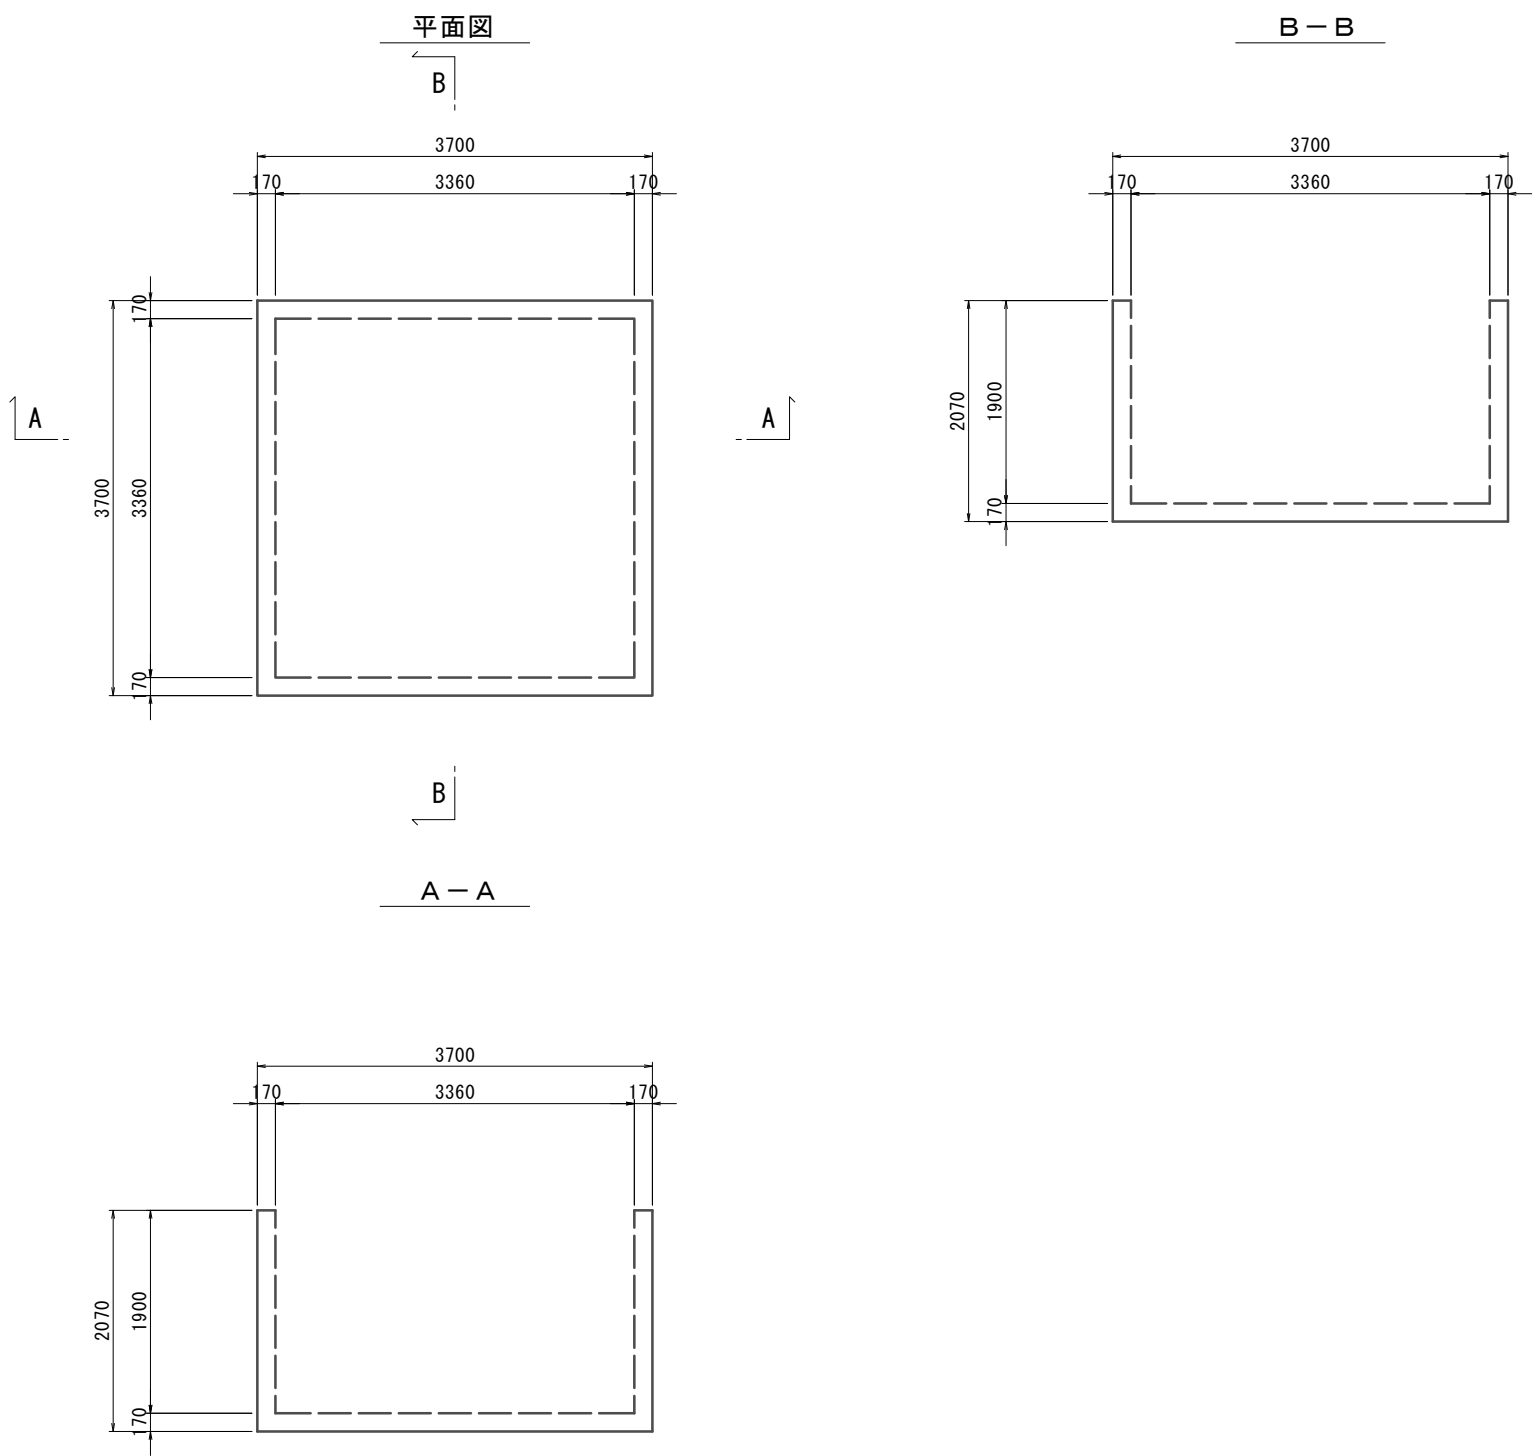


断面図

S=1:25

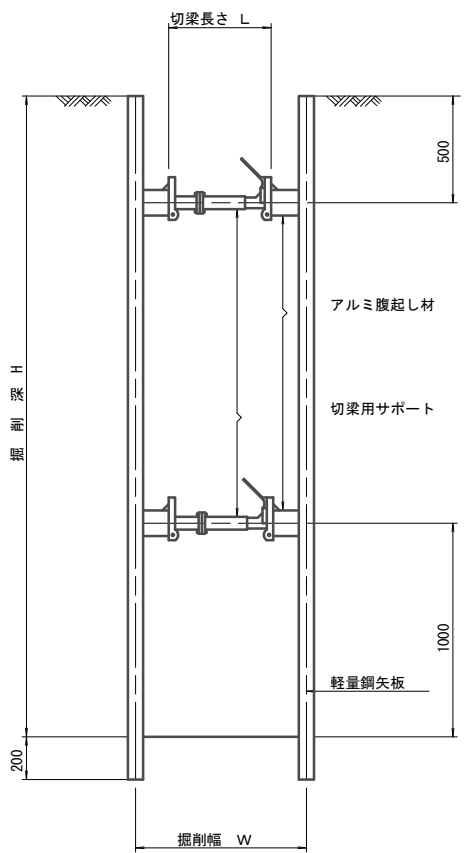


軽量鋼矢板 標準図

S=1:5

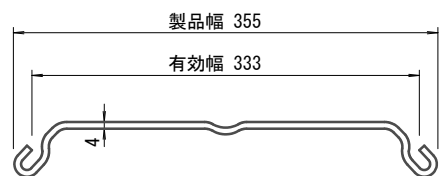

平面図

S=1:25

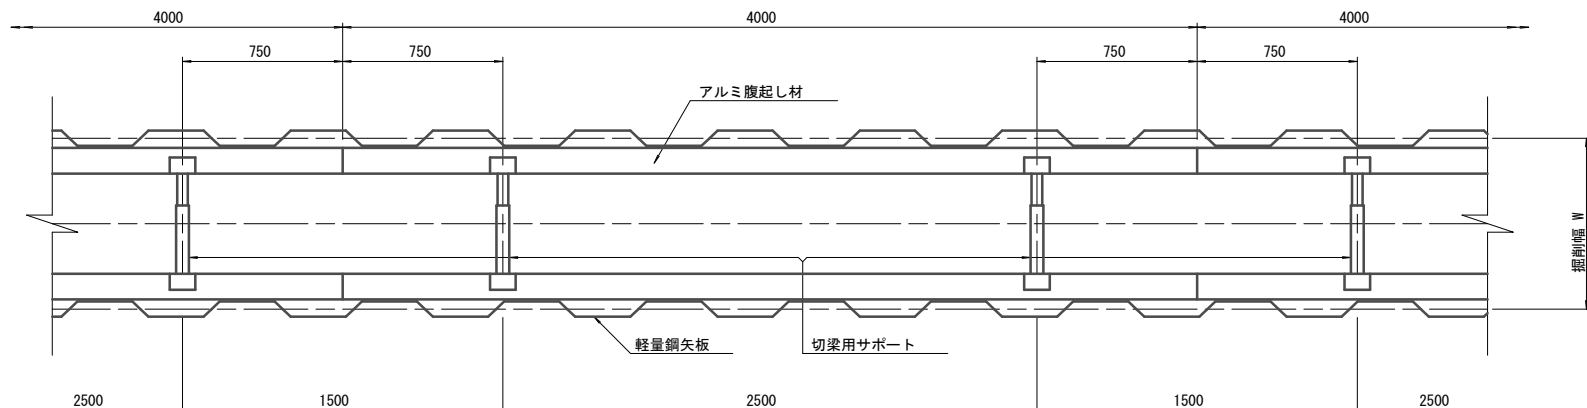


支保工段数表

掘削深 (m)	矢板長 (m)	支保工段数 (段)
H ≤ 1.8	2.0	1
1.8 < H ≤ 2.0	2.5	1
2.0 < H ≤ 2.3	2.5	2
2.3 < H ≤ 2.8	3.0	2
2.8 < H ≤ 3.3	3.5	2
3.3 < H ≤ 3.5	4.0	2
3.5 < H ≤ 3.8	4.0	3


仮設工平面図（参考）

S=1:500

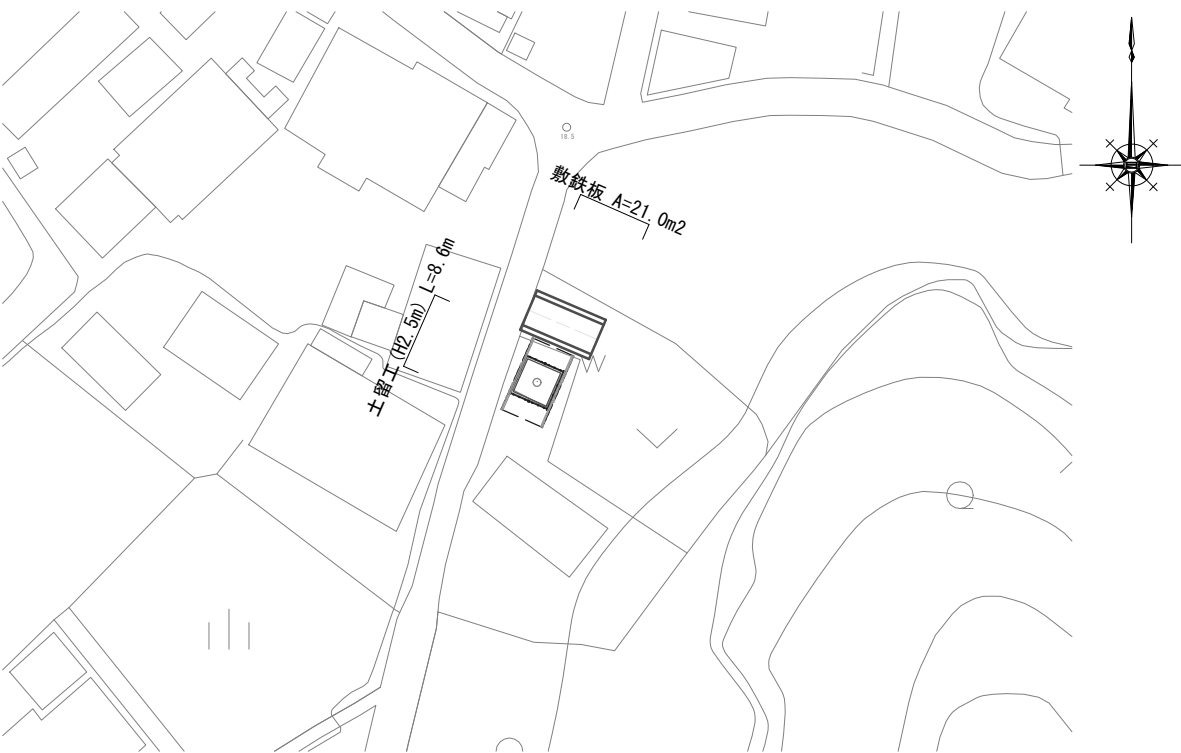


工事用道路標準断面図（参考）

S=1:50

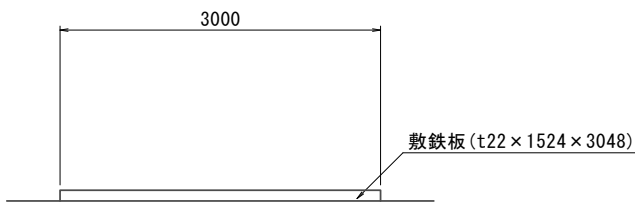

金網フェンス 撤去詳細図

S=1:20

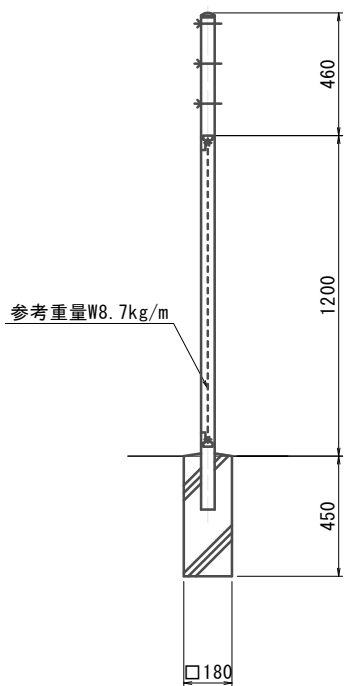

※この図面はA1サイズを原寸とする。

工 事 名	令和6年度 下工消総第2号 安濃町川西地内防火水槽撤去工事		
施 工 箇 所 名	津市 安濃町川西 地内		
図 面 名	構造物撤去工詳細図、土留工標準図 仮設平面図、工事用道路標準断面図		
縮 尺	図 示	図面番号	2 / 2
事 業 所 名	津市上下水道事業局下水道工務課		