



平面図

S=1:250

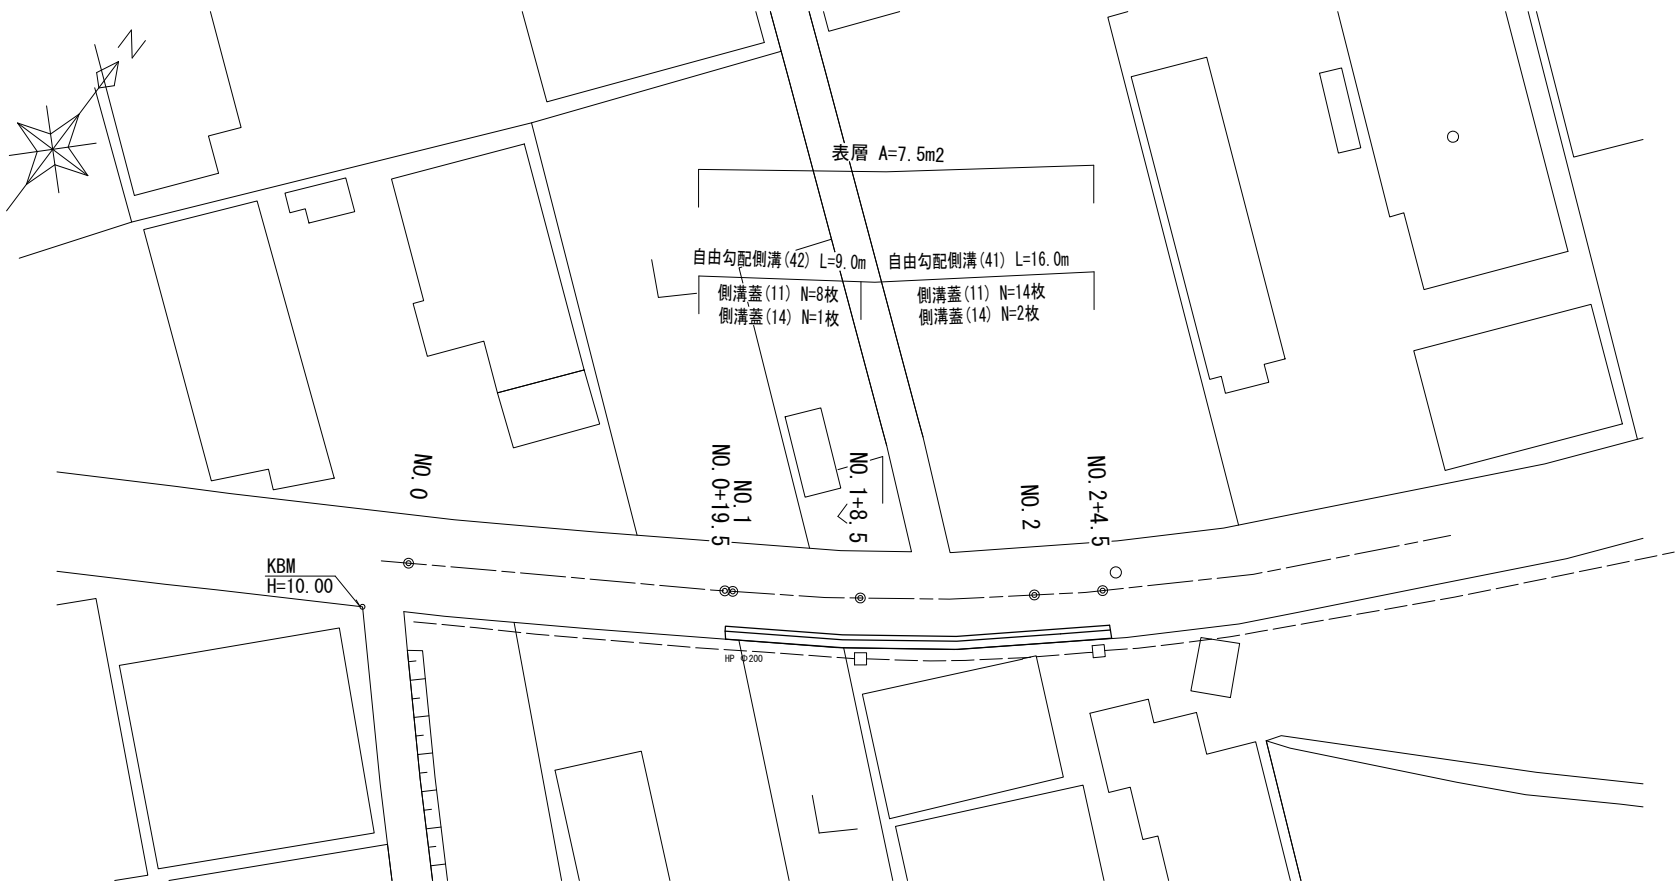


自由勾配側溝展開図

V=1:20
H=1:100

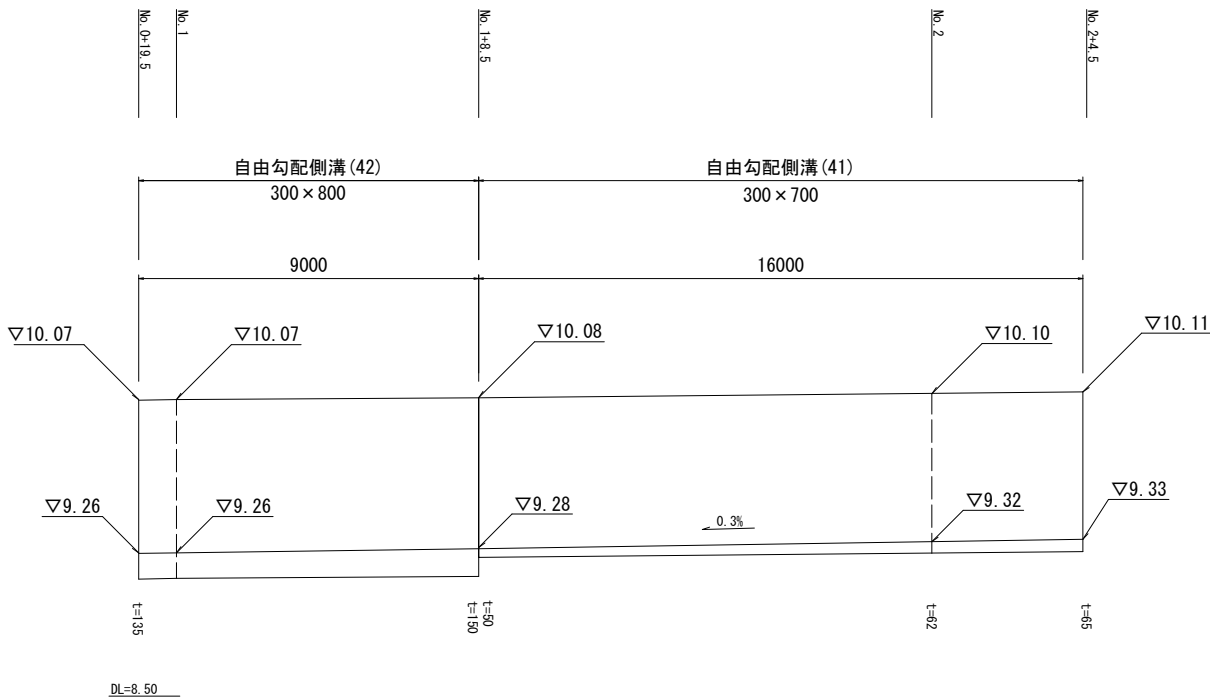


標準横断面図

S=1:50

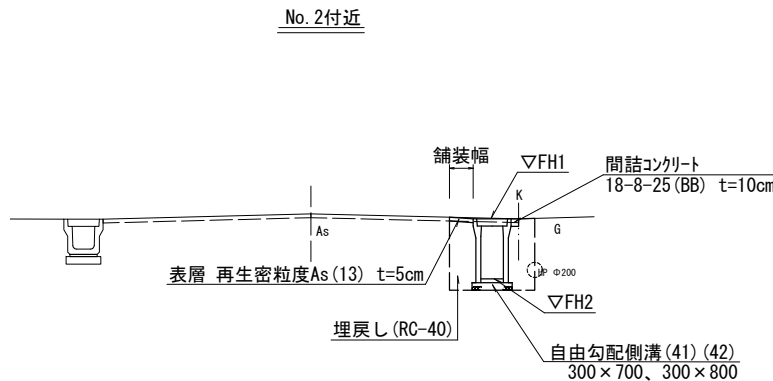

横断面図

S=1:50

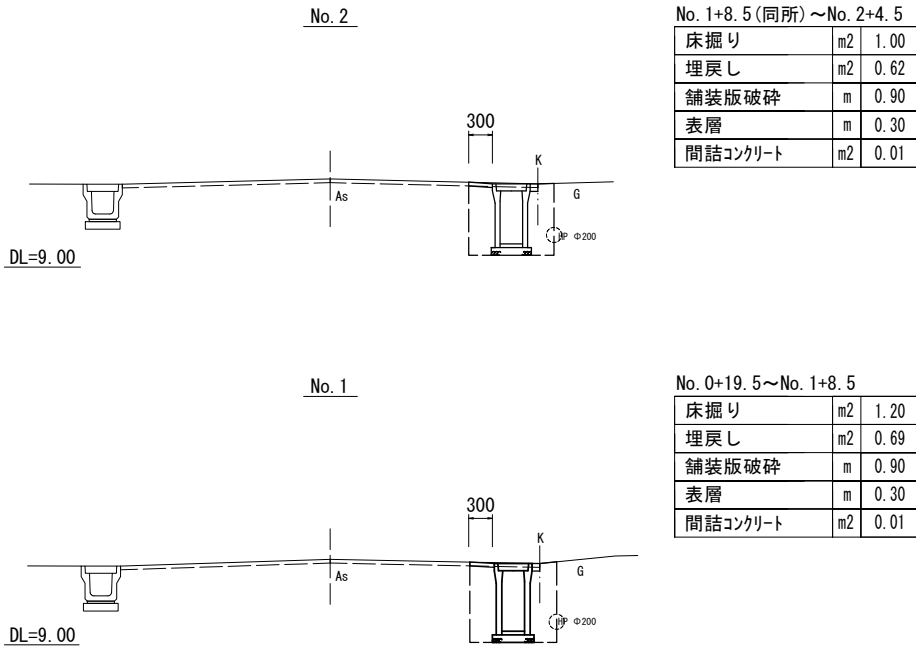

【1号工事箇所】
※この図面はA1サイズを原寸とする


工 事 名	令和6年度北道維第18号 河芸町中瀬及び河芸町南黒田地内道路改修工事		
施 工 箇 所 名	津市河芸町中瀬及び河芸町南黒田地内		
図 面 名	平面図・標準横断面図・横断面図・自由勾配側溝展開図		
縮 尺	図示	図面番号	1 / 3
事 業 所 名	津市建設部津北工事事務所		

工 法 図

S=1：20

自由勾配側溝

【縦断用・現場打基礎板】

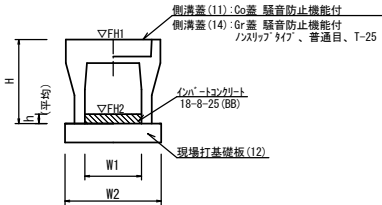


自由勾配側溝 (41)、(42) 10.0m当たり

名 称	規 格	単 位	数 量		備 考
			(41)	(42)	
自由勾配側溝	標準用	名称	300×700	300×800	仕様指定製品
		個	5.00	5.00	
インポートコンクリート	18-8-25 (BB)	m ³	0.17	0.43	
現場打基礎板 (7)		枚	-	-	
現場打基礎板 (12)		枚	5.00	5.00	
現場打基礎板 (16)		枚	-	-	
基 面 整 正		m ²	5.50	5.50	
H		mm	845	945	
h		mm	57	142	
W1		mm	300	300	
W2		mm	550	550	
参考重量		kg	618	754	製品1個当り重量

※グレーチング蓋については、10mに1枚布設すること。


現場打基礎板

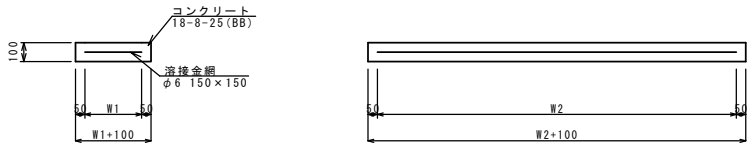

現場打基礎板 (12) 10.0枚当り

名 称	規 格	単 位	数 量		備 考
			(12)		
現場打基礎板		枚	10.00		
コンクリート	18-8-25 (BB)	m ³	1.10		
同上型枠		m ²	3.23		
路盤紙	クラフト紙	m ²	11.00		
溶 接 金 網	φ6 150×150	m ²	8.55		
W1		mm	450		
W2		mm	1900		
参考重量		kg	259		1枚当り重量

舗装工法図

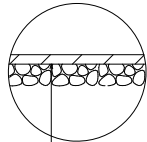


表層 再生密粒度As (13) 2.35t/m3 t=5cm
乳剤 PK-3

【1号工事箇所】
※この図面はA1サイズを原寸とする

工 事 名	令和6年度北道維第18号 河芸町中瀬及び河芸町南黒田地内道路改修工事		
施 工 箇 所 名	津市河芸町中瀬及び河芸町南黒田地内		
図 面 名	工法図		
縮 尺	1：20	図面番号	2 / 3
事 業 所 名	津市建設部津北工事事務所		


S=1:250

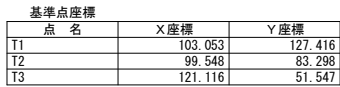

中心座標		
点 名	X座標	Y座標
NO.0	108.161	128.246
NO.1	106.385	108.325
IP.1	105.749	101.187
NO.1+10.00	105.492	98.365
IP.2	104.832	91.124
NO.2	104.782	88.395
IP.3	104.659	81.710
IP.4	107.120	75.112
IP.5	109.929	70.930
NO.3	110.709	69.975
IP.6	113.687	66.328
EP	115.250	64.687

$$S=1:100$$


S=1 : 50

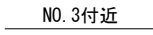

S=1:20

【縦断用・基礎碎石】

