
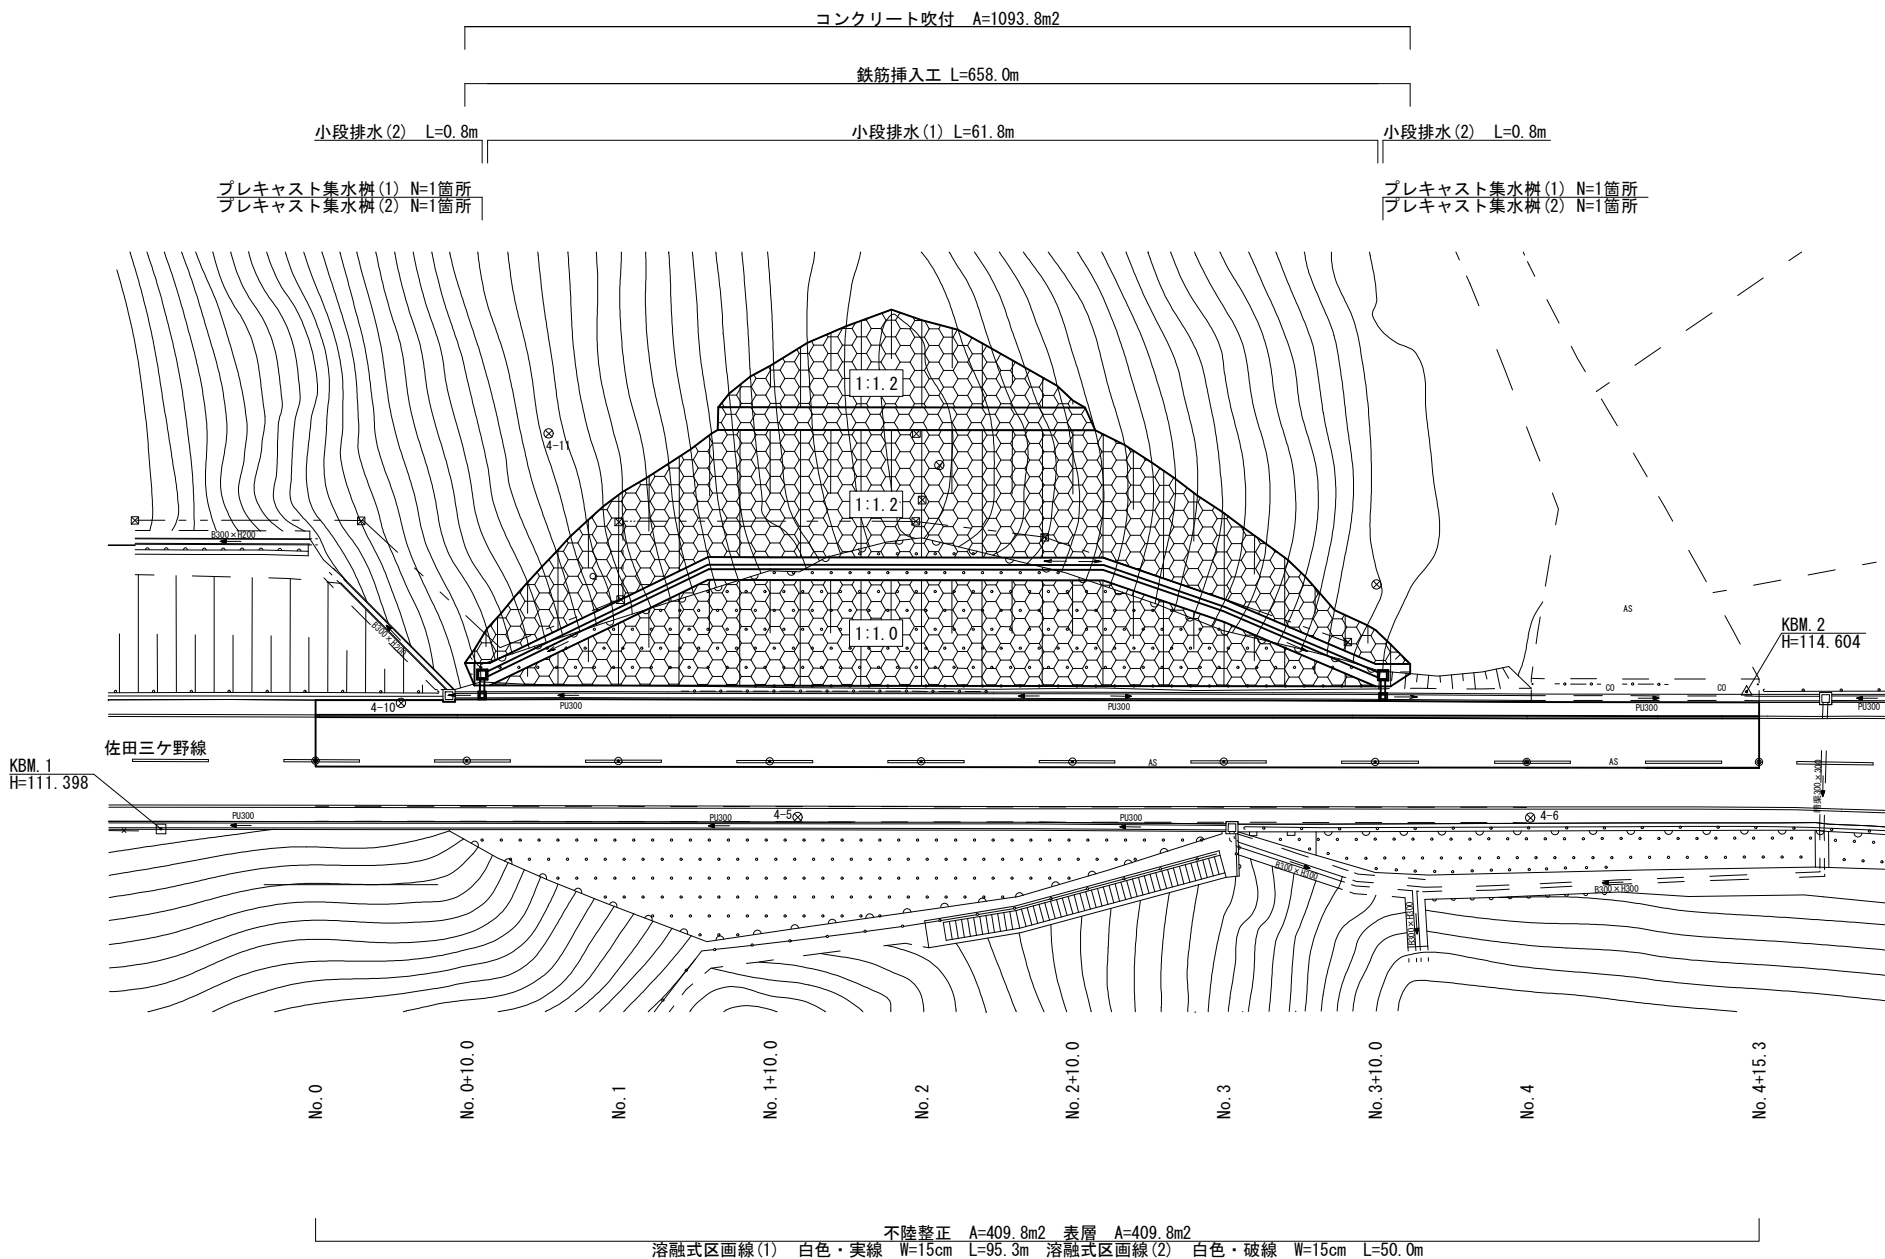


平面図

S=1:250

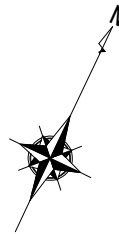

凡例	名 称
	Co吹付 (t=10cm)


※本図面はA1サイズを原寸とする。

工 事 名	令和6年度 南道維補継第1号 佐田三ヶ野線法面対策工事		
施工箇所名	津市白山町三ヶ野地内		
図面の種類	平 面 図		
縮 尺	S=1:250	図面番号	1/12
事業所名	津市建設部津南工事事務所		

標準横断面図

S=1:100

No. 1+10.0

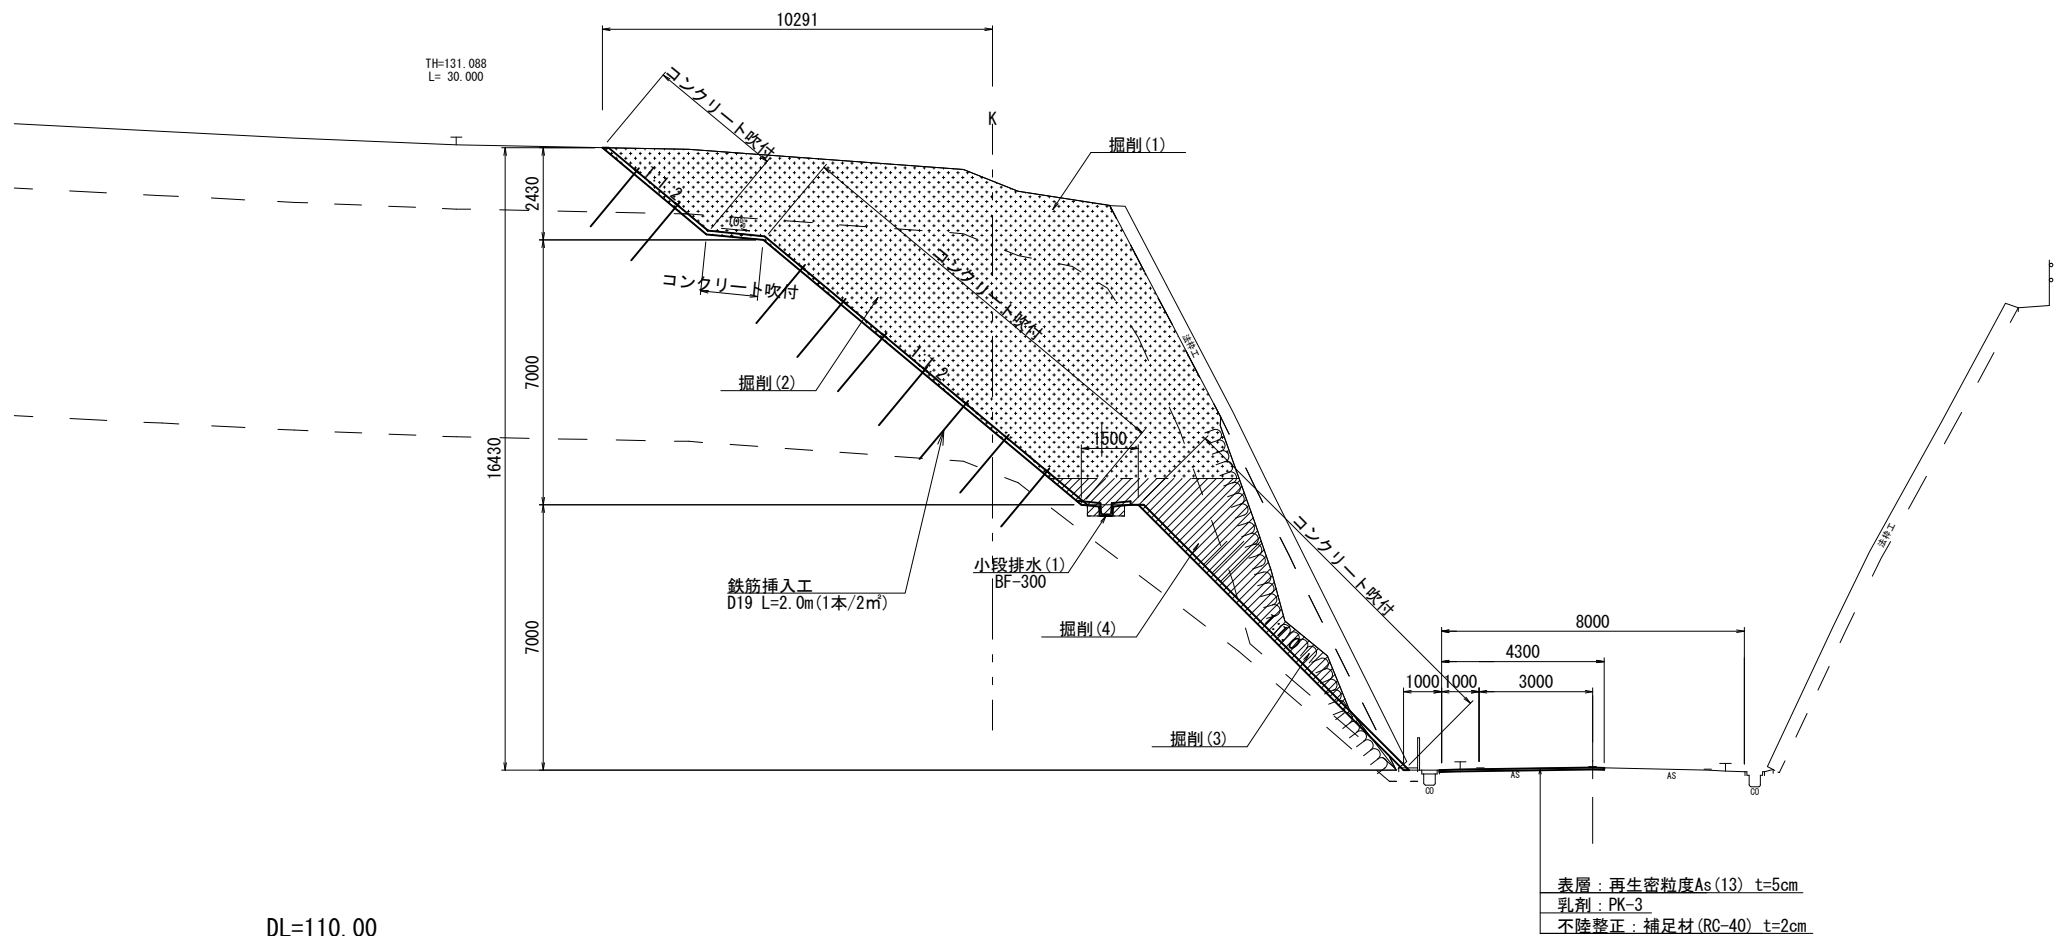


※本図面はA1サイズを原寸とする。

工 事 名	令和6年度 南道線補綴第1号 佐田三ヶ野線法面対策工事		
施工箇所名	津市白山町三ヶ野地内		
図面の種類	標準横断面図		
縮 尺	S=1:100	図面番号	2/12
事業所名	津市建設部津南工事事務所		


コンクリート吹付	オープンカット
片切掘削	片切掘削

横断面図(1)


No. 1

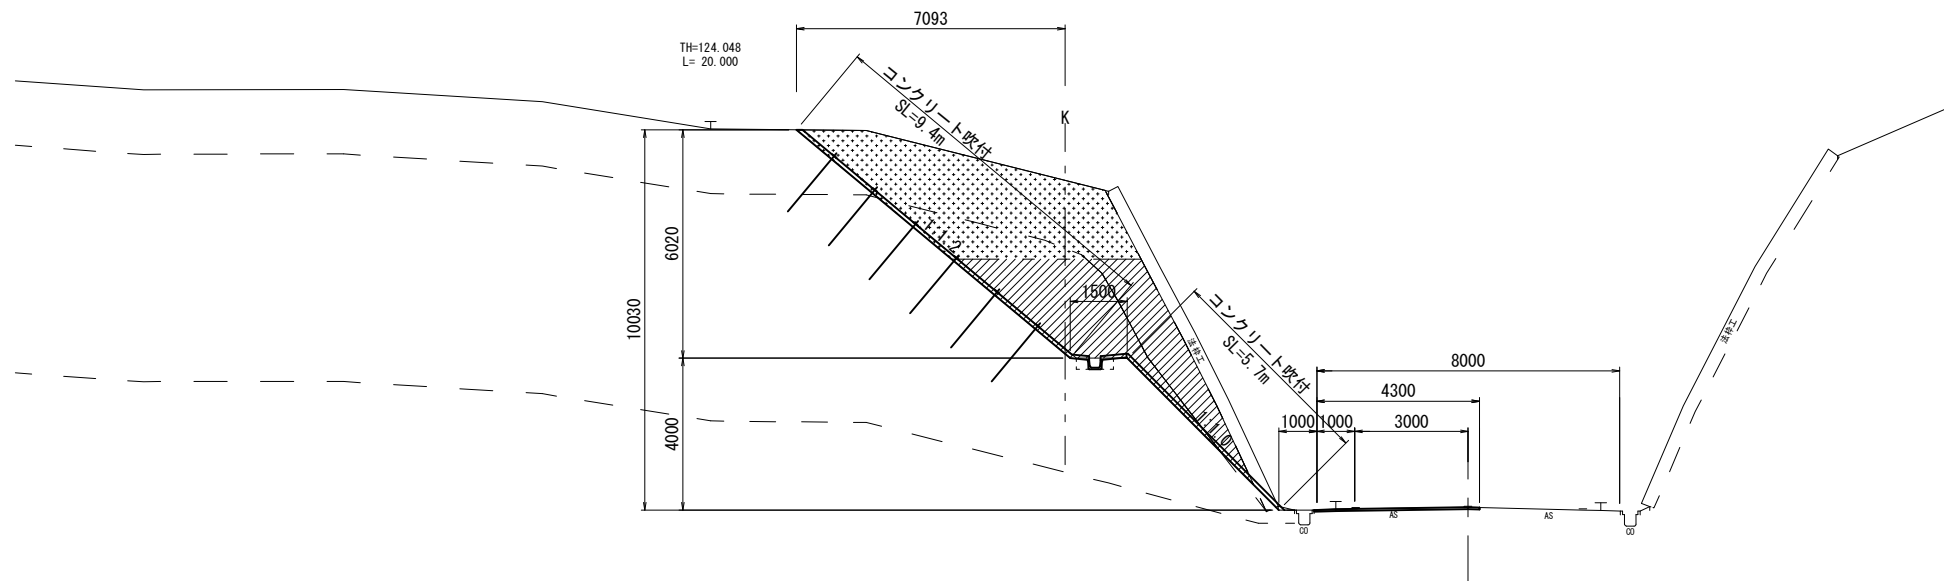DL=110.00

No. 0+10.0

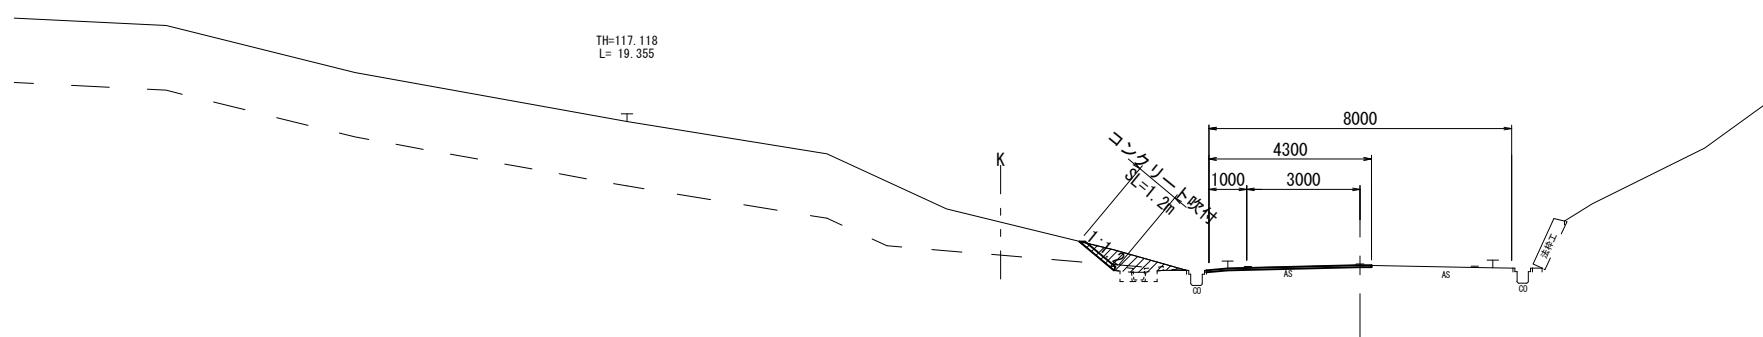DL=110.00

No. 0

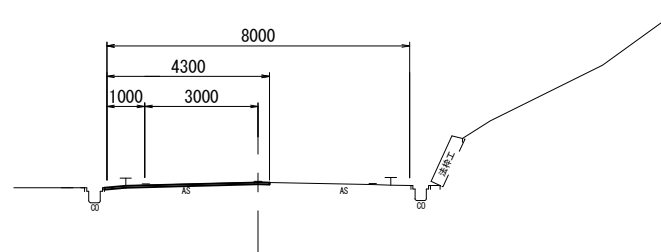

DL=110.00

No.	項目	材料	数量	単位
No. 1	掘削 (1)	土砂	13.2	m ²
	掘削 (2)	軟岩	3.4	m ²
	掘削 (3)	土砂	5.4	m ²
	掘削 (4)	軟岩	8.6	m ²
No. 2	法面整形 (切土部)	土砂	4.10	m
	法面整形 (切土部)	軟岩	11.00	m
		舗装版破砕	4.30	m
	不陸整正		4.30	m
	表 層		4.30	m
	コンクリート吹付		15.1	m
		鉄筋挿入	9.4	m
No. 3	法枠取壊し		9.4	m

No. 0+10.0			
掘削 (1)	土砂	—	m2
掘削 (2)	軟岩	—	m2
掘削 (3)	土砂	—	m2
掘削 (4)	軟岩	—	m2
法面整形 (切土部)	土砂	—	m
法面整形 (切土部)	軟岩	—	m
舗装版破碎		4.30	m
不陸整正		4.30	m
表 層		4.30	m
コンクリート吹付		—	m
鉄筋挿入		—	m
法枠取壊し		—	m

No. 0+10.0(同所)			
掘削(1)	土砂	—	m2
掘削(2)	軟岩	—	m2
掘削(3)	土砂	0.6	m2
掘削(4)	軟岩	0.5	m2
法面整形(切土部)	土砂	0.90	m
法面整形(切土部)	軟岩	0.30	m
	鋪装版破砕	4.30	m
不陸整正		4.30	m
表層		4.30	m
コンクリート吹付		1.2	m
鉄筋挿入		—	m
法枠取壊し		—	m

No.0			
掘削(1)	土砂	—	m2
掘削(2)	軟岩	—	m2
掘削(3)	土砂	—	m2
掘削(4)	軟岩	—	m2
法面整形(切土部)	土砂	—	m
法面整形(切土部)	軟岩	—	m
舗装版破砕		4.30	m
不陸整正		4.30	m
表層		4.30	m
コンクリート吹付		—	m
鉄筋挿入		—	m
法枠取壊し		—	m

	オープンカット
	片切掘削


※本図面はA1サイズを原寸とする。

※本図面はA1サイズを限度とする。			
工 事 名	令和6年度 南道雄補縦第1号 佐田三野緑線面対策工事		
施工箇所名	津市白山町三野地内		
図面の種類	横断面図(1)		
縮 尺	S=1:100	図面番号	3/12
事業所名	津市建設部津南工事事務所		

横断面図(2)

S=1 : 100

No. 1+10.0

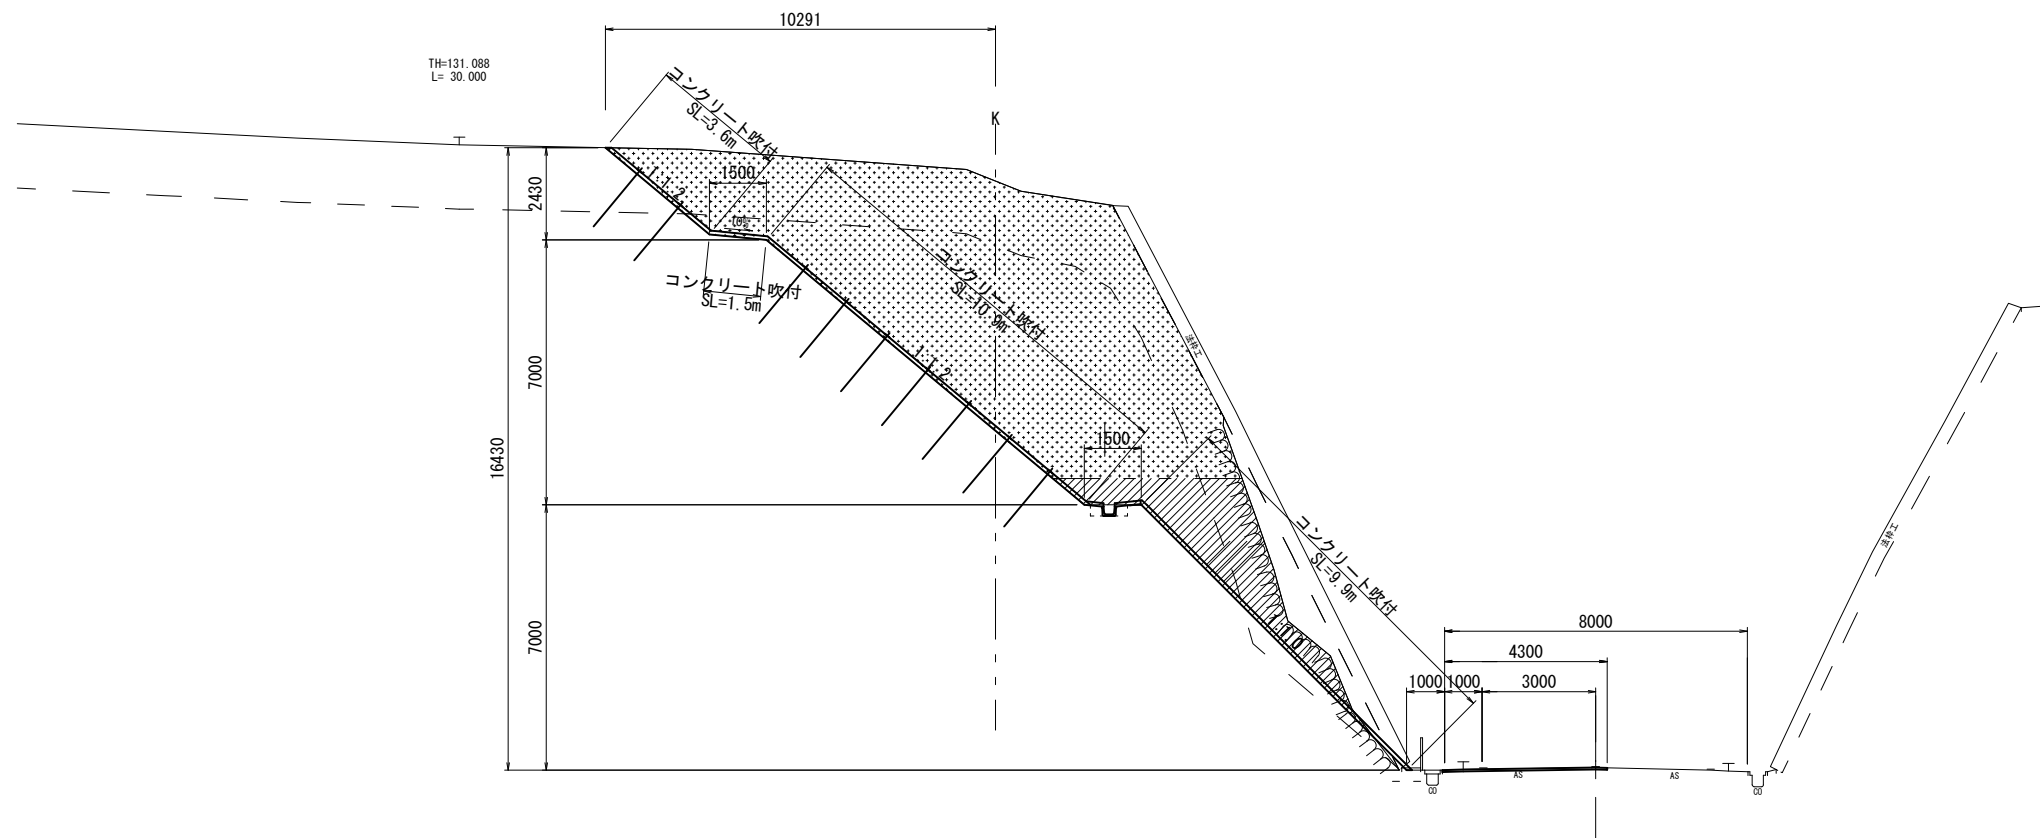DL=110.00

No. 1+10. 0			
掘削 (1)	土砂	28. 3	m2
掘削 (2)	軟岩	40. 9	m2
掘削 (3)	土砂	5. 8	m2
掘削 (4)	軟岩	5. 2	m2
法面整形 (切土部)	土砂	9. 00	m
法面整形 (切土部)	軟岩	16. 90	m
舗装版破砕		4. 30	m
不陸整正		4. 30	m
表 層		4. 30	m
コンクリート吹付		25. 9	m
鉄筋挿入		16. 0	m
法枠取壊し		16. 7	m


※本図面はA1サイズを原寸とする。

※本図面はA1サイズを限度とする。			
工 事 名	令和6年度 南道雄補縦第1号 佐田三野緑線面対策工事		
施工箇所名	津市白山町三野地内		
図面の種類	横断面図(2)		
縮 尺	S=1:100	図面番号	4/12
事業所名	津市建設部津南工事事務所		

	オフ・ソット
	片切掘削

横断面図(3)
S=1:100

No. 2

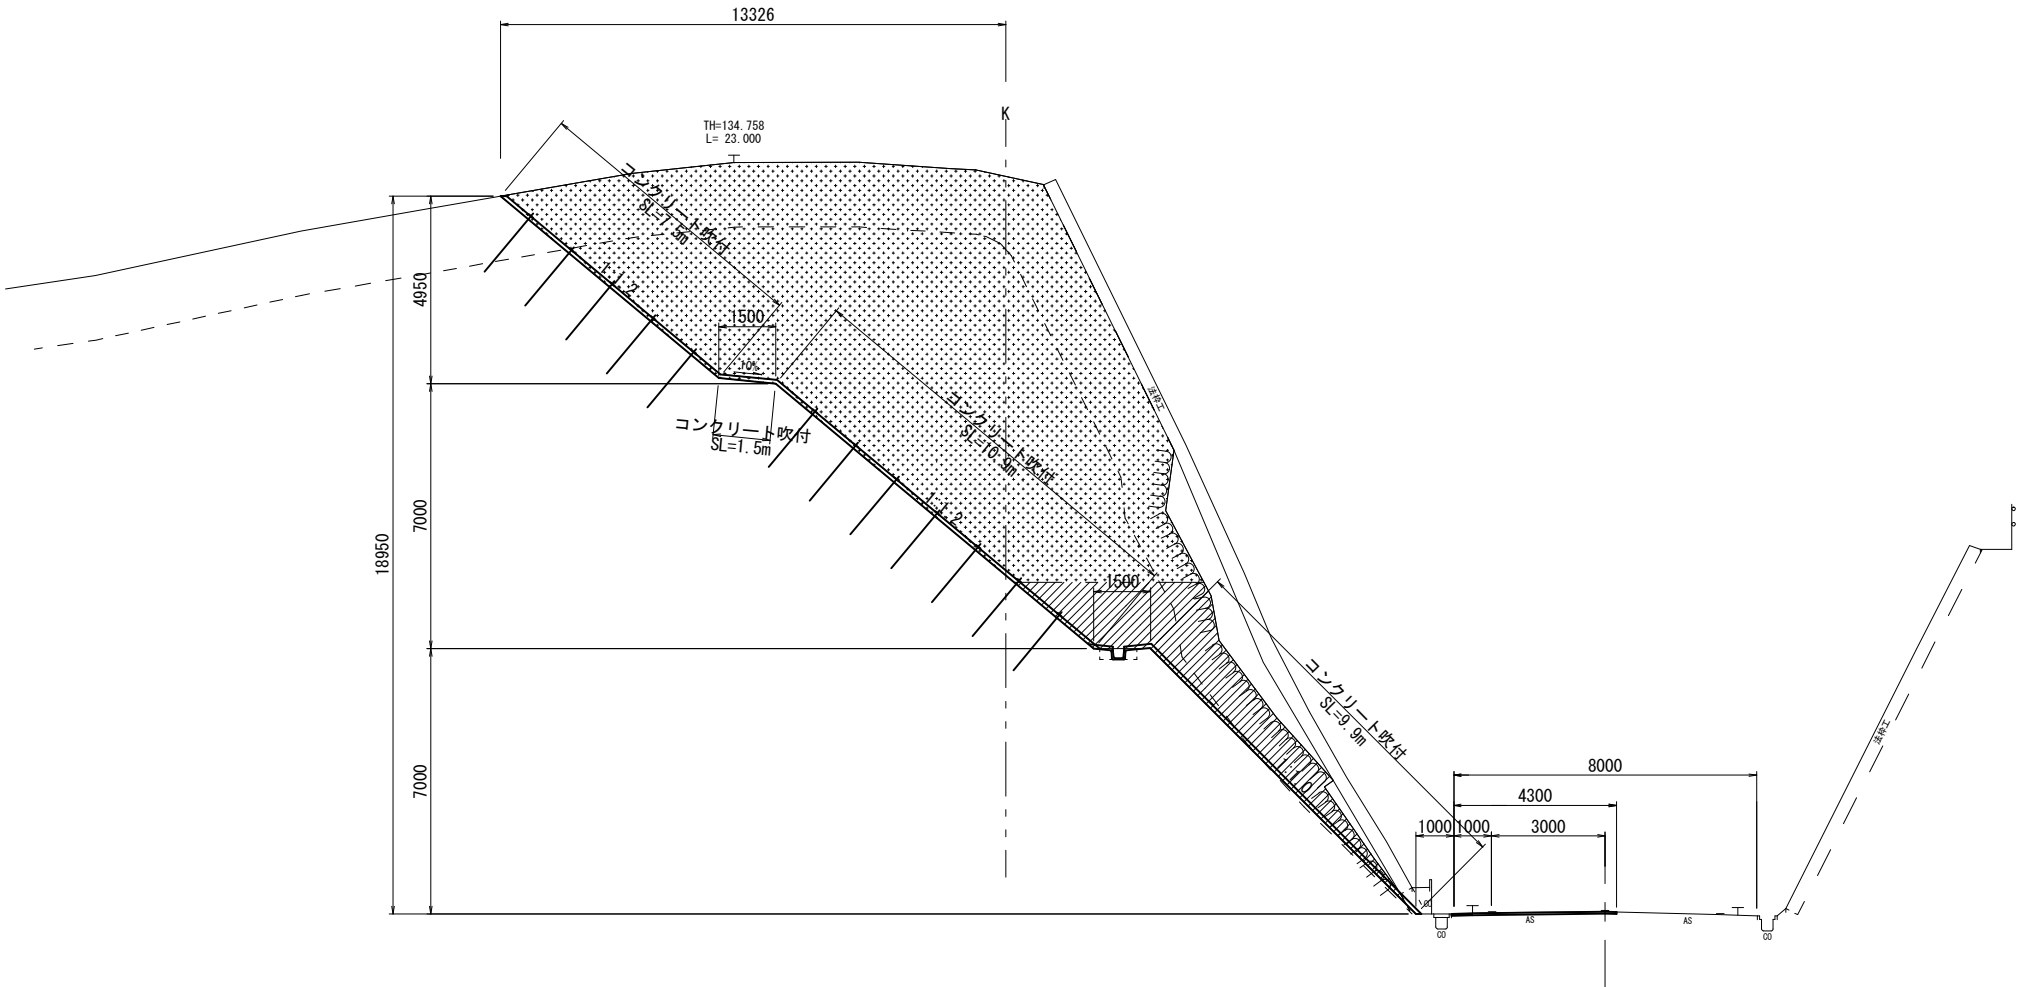

DL=110.00

No. 2

掘削(1)	土砂	37.6	m2
掘削(2)	軟岩	72.9	m2
掘削(3)	土砂	8.2	m2
掘削(4)	軟岩	6.6	m2
法面整形(切土部)	土砂	7.90	m
法面整形(切土部)	軟岩	21.90	m
舗装版破碎		4.30	m
不陸整正		4.30	m
表層		4.30	m
コンクリート吹付		29.8	m
鉄筋挿入		19.9	m
法枠取壊し		21.5	m

コンクリート吹付	コンクリート吹付
片切掘削	片切掘削


※本図面はA1サイズを原寸とする。

工 事 名	令和6年度 南道維持補修第1号 佐田三ヶ野線法面対策工事		
施工箇所名	津市白山町三ヶ野地内		
図面の種類	横断面図(3)		
縮 尺	S=1:100	図面番号	5/12
事業所名	津市建設部津南工事事務所		

横断面図(4)

S=1:100

No. 2+10.0

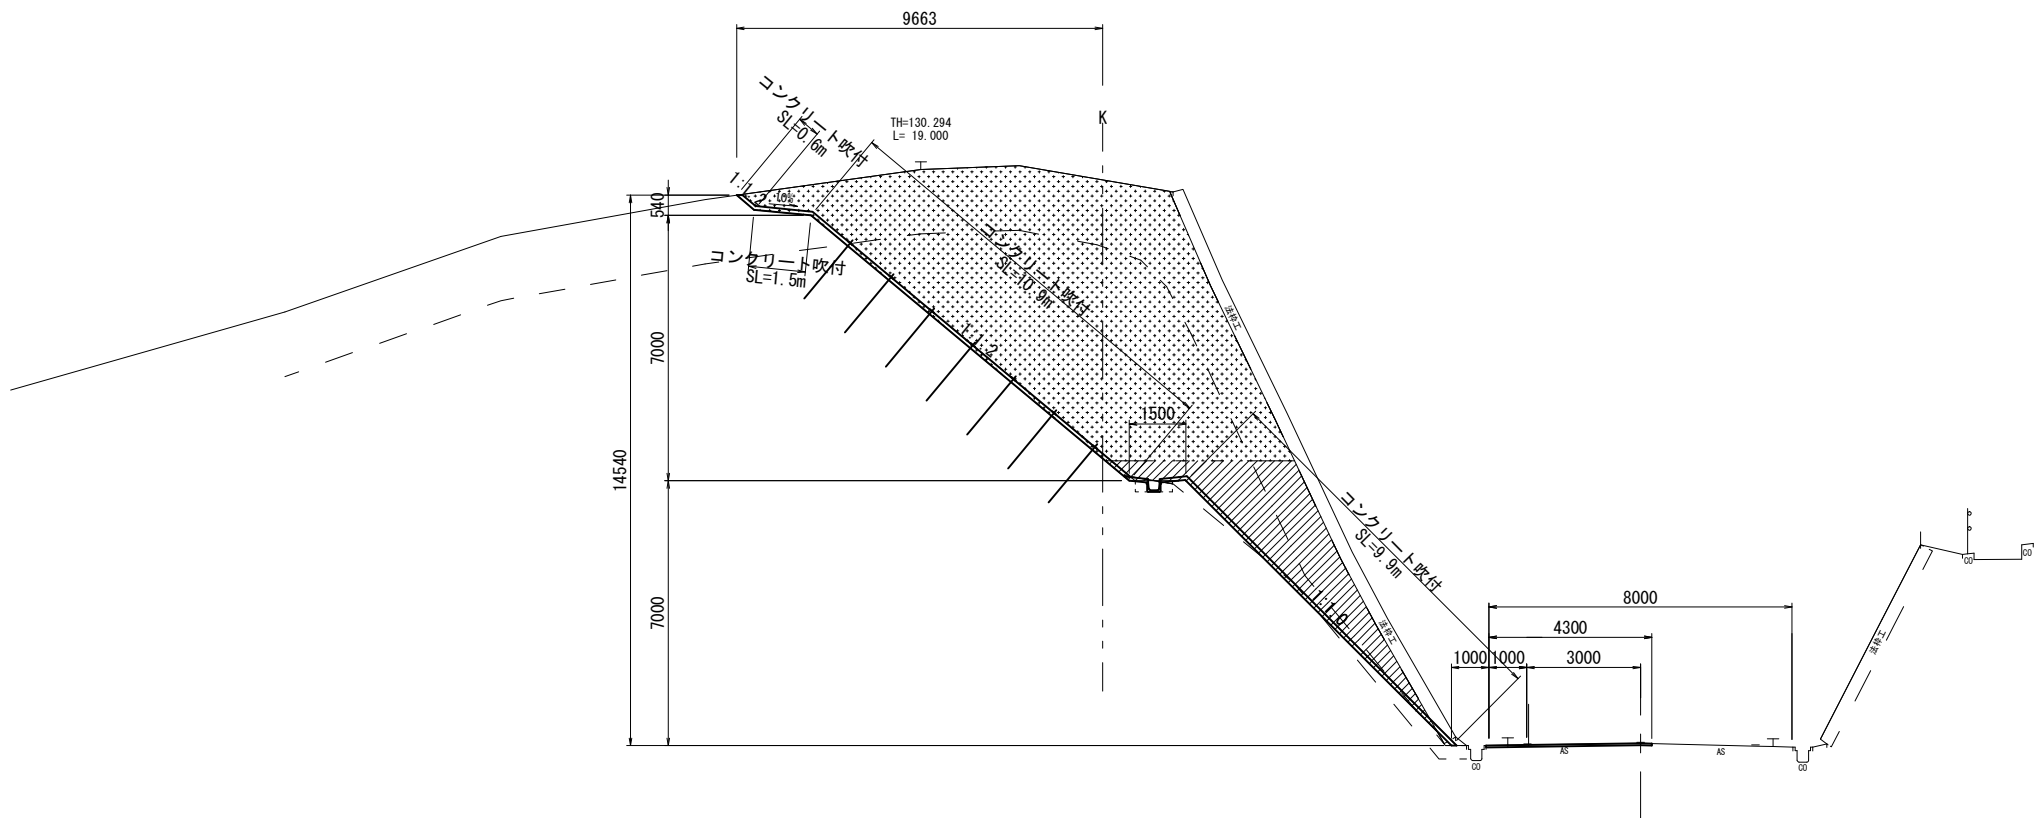

No. 2+10.0			
掘削(1)	土砂	24.0	m2
掘削(2)	軟岩	34.7	m2
掘削(3)	土砂	6.1	m2
掘削(4)	軟岩	6.5	m2
法面整形(切土部)	土砂	4.60	m
法面整形(切土部)	軟岩	18.30	m
舗装版破碎		4.30	m
不陸整正		4.30	m
表層		4.30	m
コンクリート吹付		22.90	m
鉄筋挿入		13.0	m
法枠取壊し		16.2	m

DL=110.00

※本図面はA1サイズを原寸とする。


工 事 名	令和6年度 南道維補継第1号 佐田三ヶ野線法面対策工事		
施工箇所名	津市白山町三ヶ野地内		
図面の種類	横断面図(4)		
縮 尺	S=1:100	図面番号	6/12
事業所名	津市建設部津南工事事務所		

オープンカット
片切掘削

横断面図 (5)

S=1:100


No. 3+10. 0

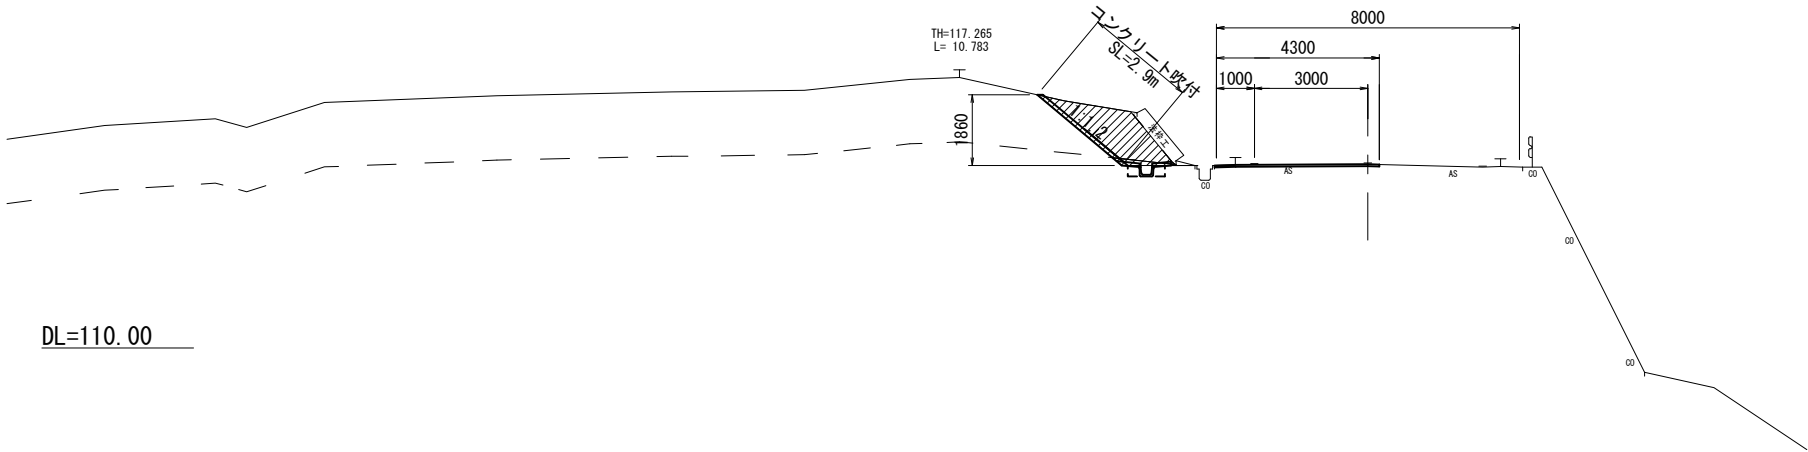

No. 3+10. 0			
掘削 (1)	土砂	—	m2
掘削 (2)	軟岩	—	m2
掘削 (3)	土砂	2. 6	m2
掘削 (4)	軟岩	0. 4	m2
法面整形 (切土部)	土砂	2. 60	m
法面整形 (切土部)	軟岩	0. 30	m
舗装版破砕		4. 30	m
不陸整正		4. 30	m
表 層		4. 30	m
コンクリート吹付		2. 9	m
鉄筋挿入		—	m
法枠取壊し		1. 7	m

No. 3+10. 3			
掘削 (1)	土砂	—	m2
掘削 (2)	軟岩	—	m2
掘削 (3)	土砂	—	m2
掘削 (4)	軟岩	—	m2
法面整形 (切土部)	土砂	—	m
法面整形 (切土部)	軟岩	—	m
舗装版破砕		4. 30	m
不陸整正		4. 30	m
表 層		4. 30	m
コンクリート吹付		—	m
鉄筋挿入		—	m
法枠取壊し		—	m

No. 3

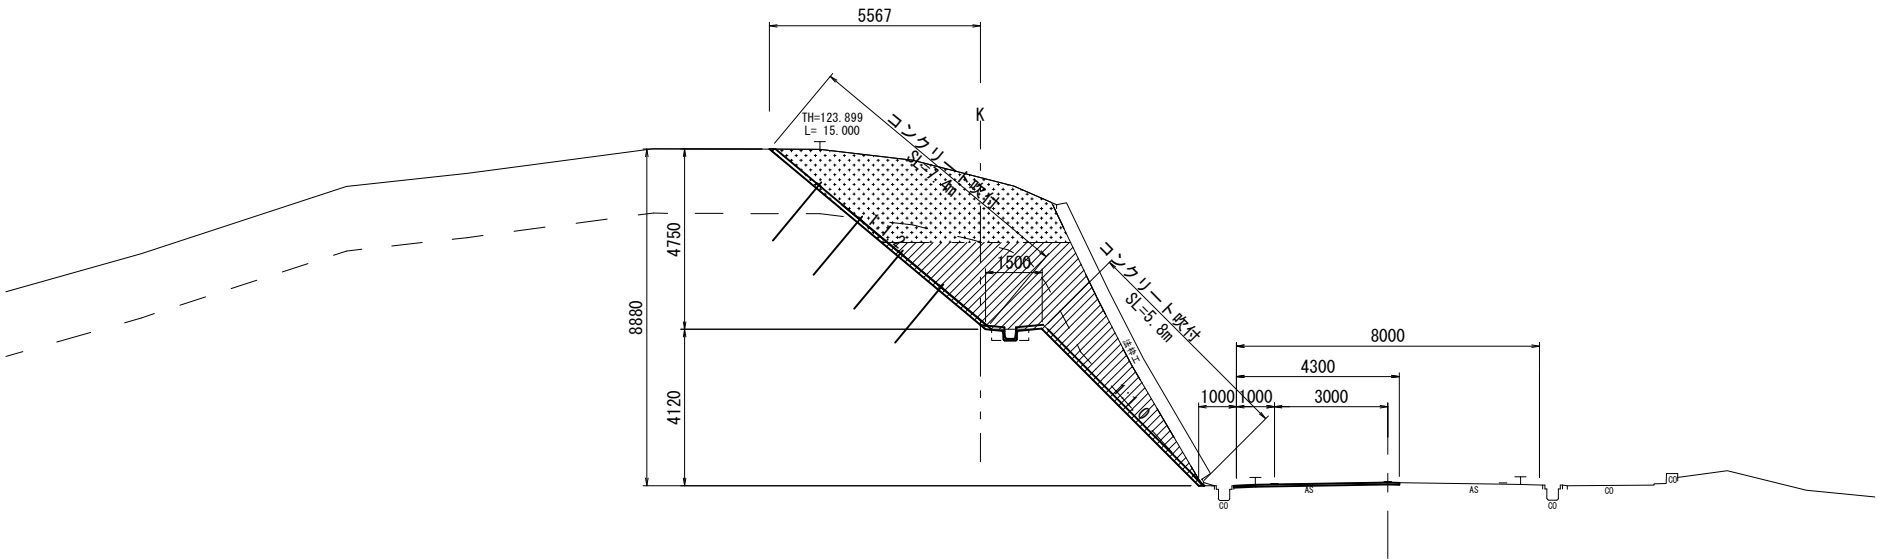

No. 3			
掘削 (1)	土砂	10. 6	m2
掘削 (2)	軟岩	1. 1	m2
掘削 (3)	土砂	5. 7	m2
掘削 (4)	軟岩	8. 1	m2
法面整形 (切土部)	土砂	2. 90	m
法面整形 (切土部)	軟岩	10. 40	m
舗装版破砕		4. 30	m
不陸整正		4. 30	m
表 層		4. 30	m
コンクリート吹付		13. 30	m
鉄筋挿入		7. 4	m
法枠取壊し		8. 2	m

※本図面はA1サイズを原寸とする。


工 事 名	令和 6 年度 南道縦補継第 1 号 佐田三ヶ野線法面对策工事		
施工箇所名	津市白山町三ヶ野地内		
図面の種類	横断面図 (5)		
縮 尺	S=1:100	図面番号	7/12
事業所名	津市建設部津南工事事務所		

オープンカット	
片切掘削	

横断面図(6)

S=1:100


No. 4+15.3

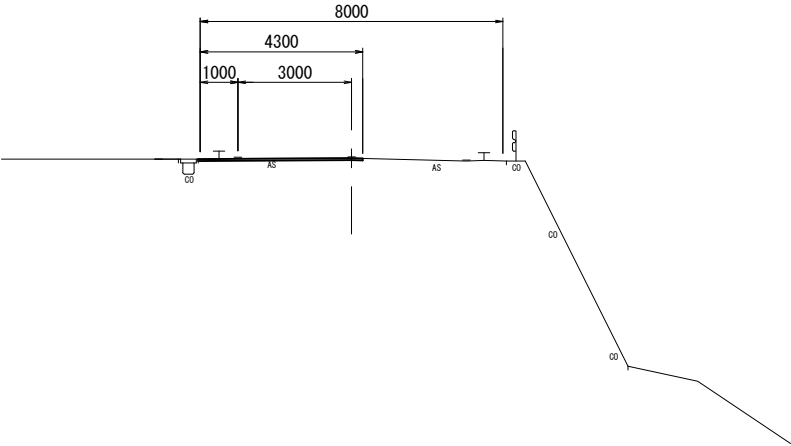

No. 4+15.3

掘削(1)	土砂	—	m2
掘削(2)	軟岩	—	m2
掘削(3)	土砂	—	m2
掘削(4)	軟岩	—	m2
法面整形(切土部)	土砂	—	m
法面整形(切土部)	軟岩	—	m
舗装版破碎		4.30	m
不陸整正		4.30	m
表層		4.30	m
コンクリート吹付		—	m
鉄筋挿入		—	m
法枠取壊し		—	m

No. 4

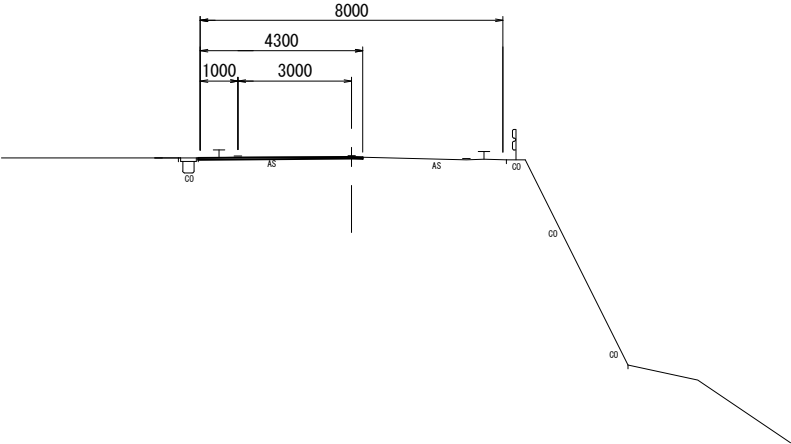

No. 4

掘削(1)	土砂	—	m2
掘削(2)	軟岩	—	m2
掘削(3)	土砂	—	m2
掘削(4)	軟岩	—	m2
法面整形(切土部)	土砂	—	m
法面整形(切土部)	軟岩	—	m
舗装版破碎		4.30	m
不陸整正		4.30	m
表層		4.30	m
コンクリート吹付		—	m
鉄筋挿入		—	m
法枠取壊し		—	m

※本図面はA1サイズを原寸とする。


工 事 名	令和6年度 南道縦補継第1号 佐田三ヶ野線法面対策工事		
施工箇所名	津市白山町三ヶ野地内		
図面の種類	横断面図(6)		
縮 尺	S=1:100	図面番号	8/12
事業所名	津市建設部津南工事事務所		

〰〰〰〰	オープンカット
〰〰〰〰	片切掘削

各種工法図(1)

コンクリート吹付


S=1:10

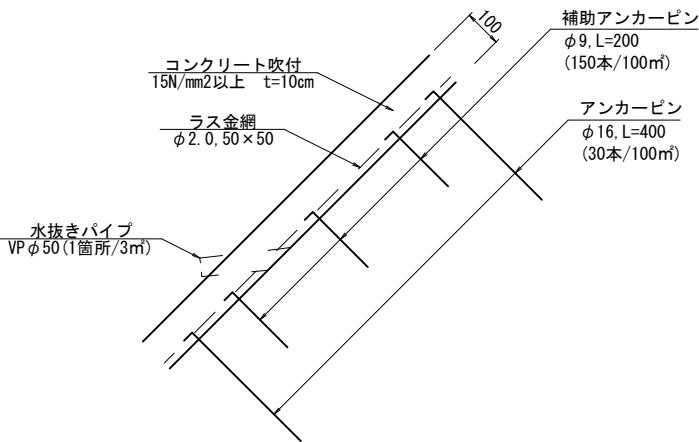

鉄筋挿入

標準図(D19用)

S=1:5

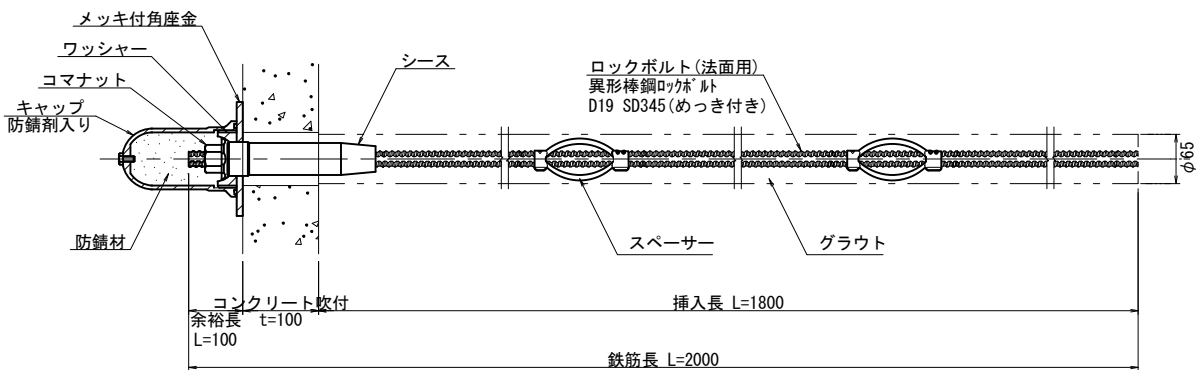

鉄筋挿入材料		1式当り			
名 称	規 格	単位	数 量	摘 要	
ロックボルト (法面用)	異形棒鋼ロックボルト D19 SD345 (めっき付き)	m	658.0	亜鉛メッキ	
防錆キャップ	φ100, H=150	個	329.0		
コマナット	H=40	個	329.0	亜鉛メッキ	
スペーサー		個	658.0	電気メッキ	
シース	φ45, H=200	個	329.0		
メッキ付角座金	PL-150×150×9	枚	329.0	亜鉛メッキ	
ワッシャー	φ76, H=25	個	329.0	亜鉛メッキ	
グラウト材		m³	3.0		


部品図

S=1:2

コマナット (D19用)

スペーサー (D19用)


シース

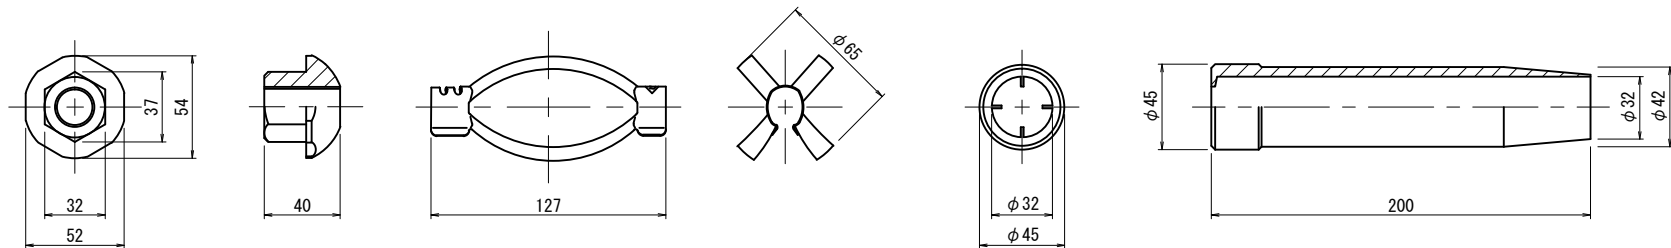

メッキ付角座金

ワッシャー

キャップ (防錆剤入り)

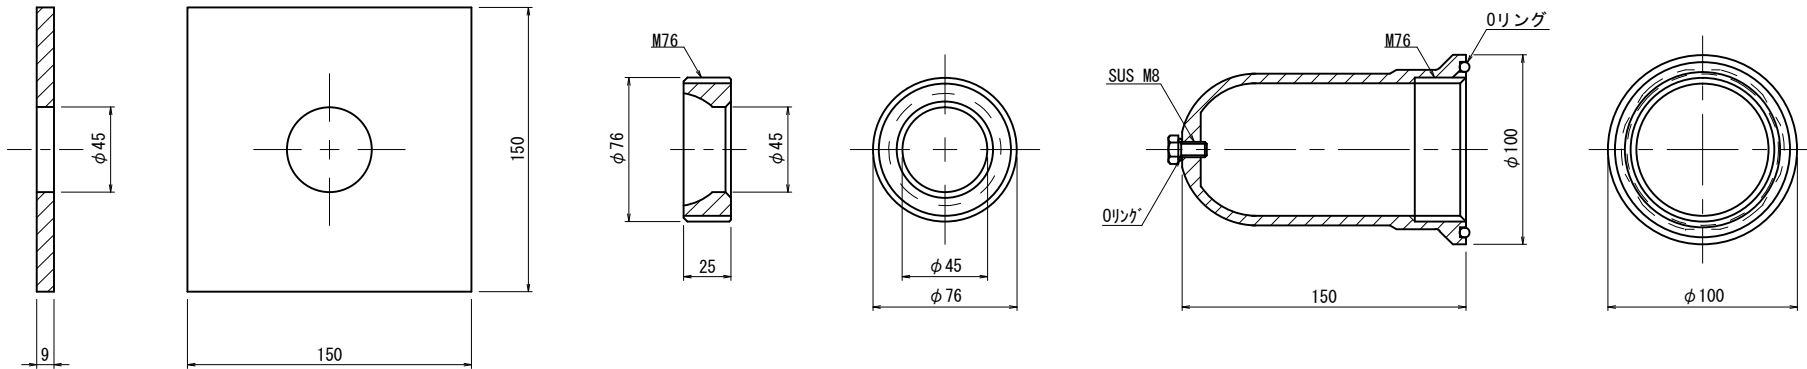


※本図面はA1サイズを原寸とする。

工 事 名	令和6年度 南道維補継第1号 佐田三ヶ野線法面対策工事		
施工箇所名	津市白山町三ヶ野地内		
図面の種類	各種工法図(1)		
縮 尺	図 示	図面番号	9/12
事業所名	津市建設部津南工事事務所		

各種工法図(2)


小段排水(1)
S=1:20

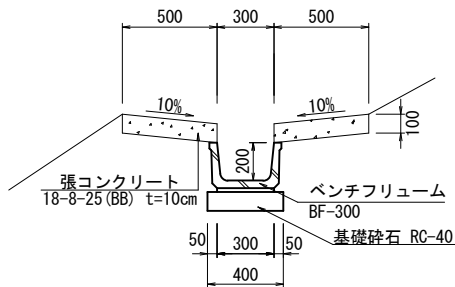

小段排水(1)		10m当り			
名 称	規 格	単 位	数 量	摘 要	
ベンチフリューム	300×200×2000 ^{2種}	本	5.0		
敷モルタル	1:3	m ³	0.06		
基礎碎石	RC-40 t=100	m ³	0.40		
基面整正		m ²	4.00		

作業土工		1m当り	
床掘り	0.48	m ³	
埋戻し	0.30	m ³	


小段排水(2)
S=1:20

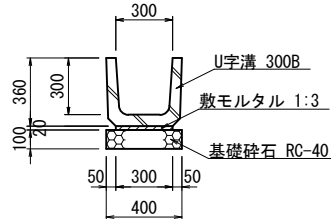

小段排水(2)		10m当り			
名 称	規 格	単 位	数 量	摘 要	
U字溝	300B	本	16.5		
敷モルタル	1:3	m ³	0.06		
基礎碎石	RC-40 t=100	m ³	0.40		
基面整正		m ²	4.00		


作業土工		1m当り	
床掘り	0.23	m ³	
埋戻し	0.14	m ³	

プレキャスト集水樹(1)
S=1:20

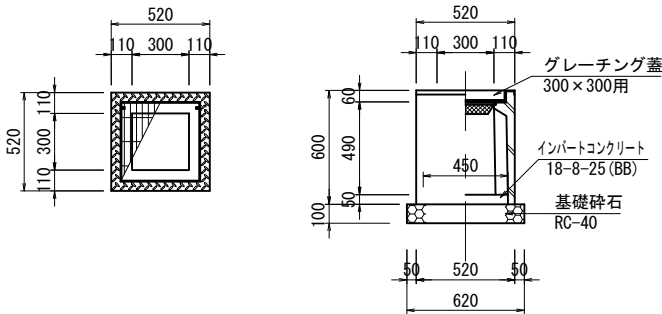


プレキャスト集水樹(1)		10箇所当り			
名 称	規 格	単 位	数 量	摘 要	
プレキャスト集水樹	300×300A	基	10.0	PU樹同等品以上	
インバートコンクリート	18-8-25 (BB)	m ³	0.05		
基礎碎石	RC-40 t=100	m ²	3.84		
基面整正		m ²	3.84		

プレキャスト集水樹(2)
S=1:20

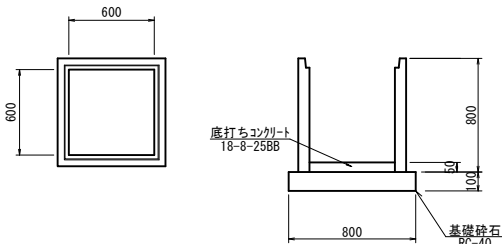


プレキャスト集水樹(2)		10箇所当り			
名 称	規 格	単 位	数 量	摘 要	
プレキャスト集水樹	600×600	基	10.0	会所樹同等品以上	
インバートコンクリート	18-8-25 (BB)	m ³	0.18		
基礎碎石	RC-40 t=100	m ³	0.64		
基面整正		m ²	6.40		

側溝取壊し
S=1:20

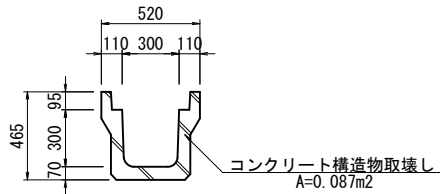

		10m当り			
名 称	規 格	単 位	数 量	摘 要	
コンクリート取壊し運搬処理	鉄筋構造物	m ³	0.87		

仮設土留め取壊し
(L=21.5m) S=1:20

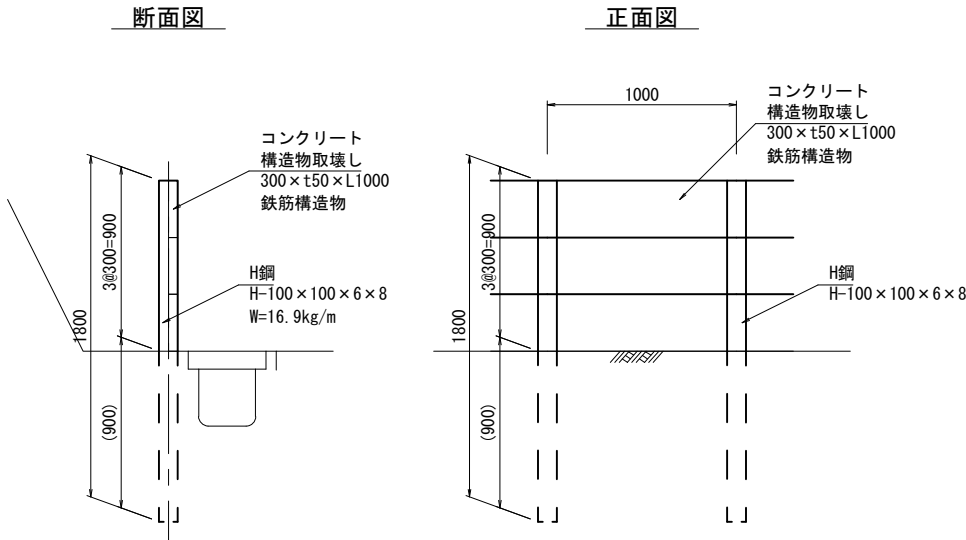


		10m当り			
名 称	規 格	単 位	数 量	摘 要	
コンクリート取壊し運搬処理	鉄筋構造物	m ³	0.45		
H鋼引抜き	H-100×100×6×8	t	0.30		


※本図面はA1サイズを原寸とする。

工 事 名	令和6年度 南道維補継第1号 佐田三ヶ野線法面対策工事		
施工箇所名	津市白山町三ヶ野地内		
図面の種類	各種工法図(2)		
縮 尺	図 示	図面番号	10/12
事業所名	津市建設部津南工事事務所		

仮設工平面図【参考】
S=1:250

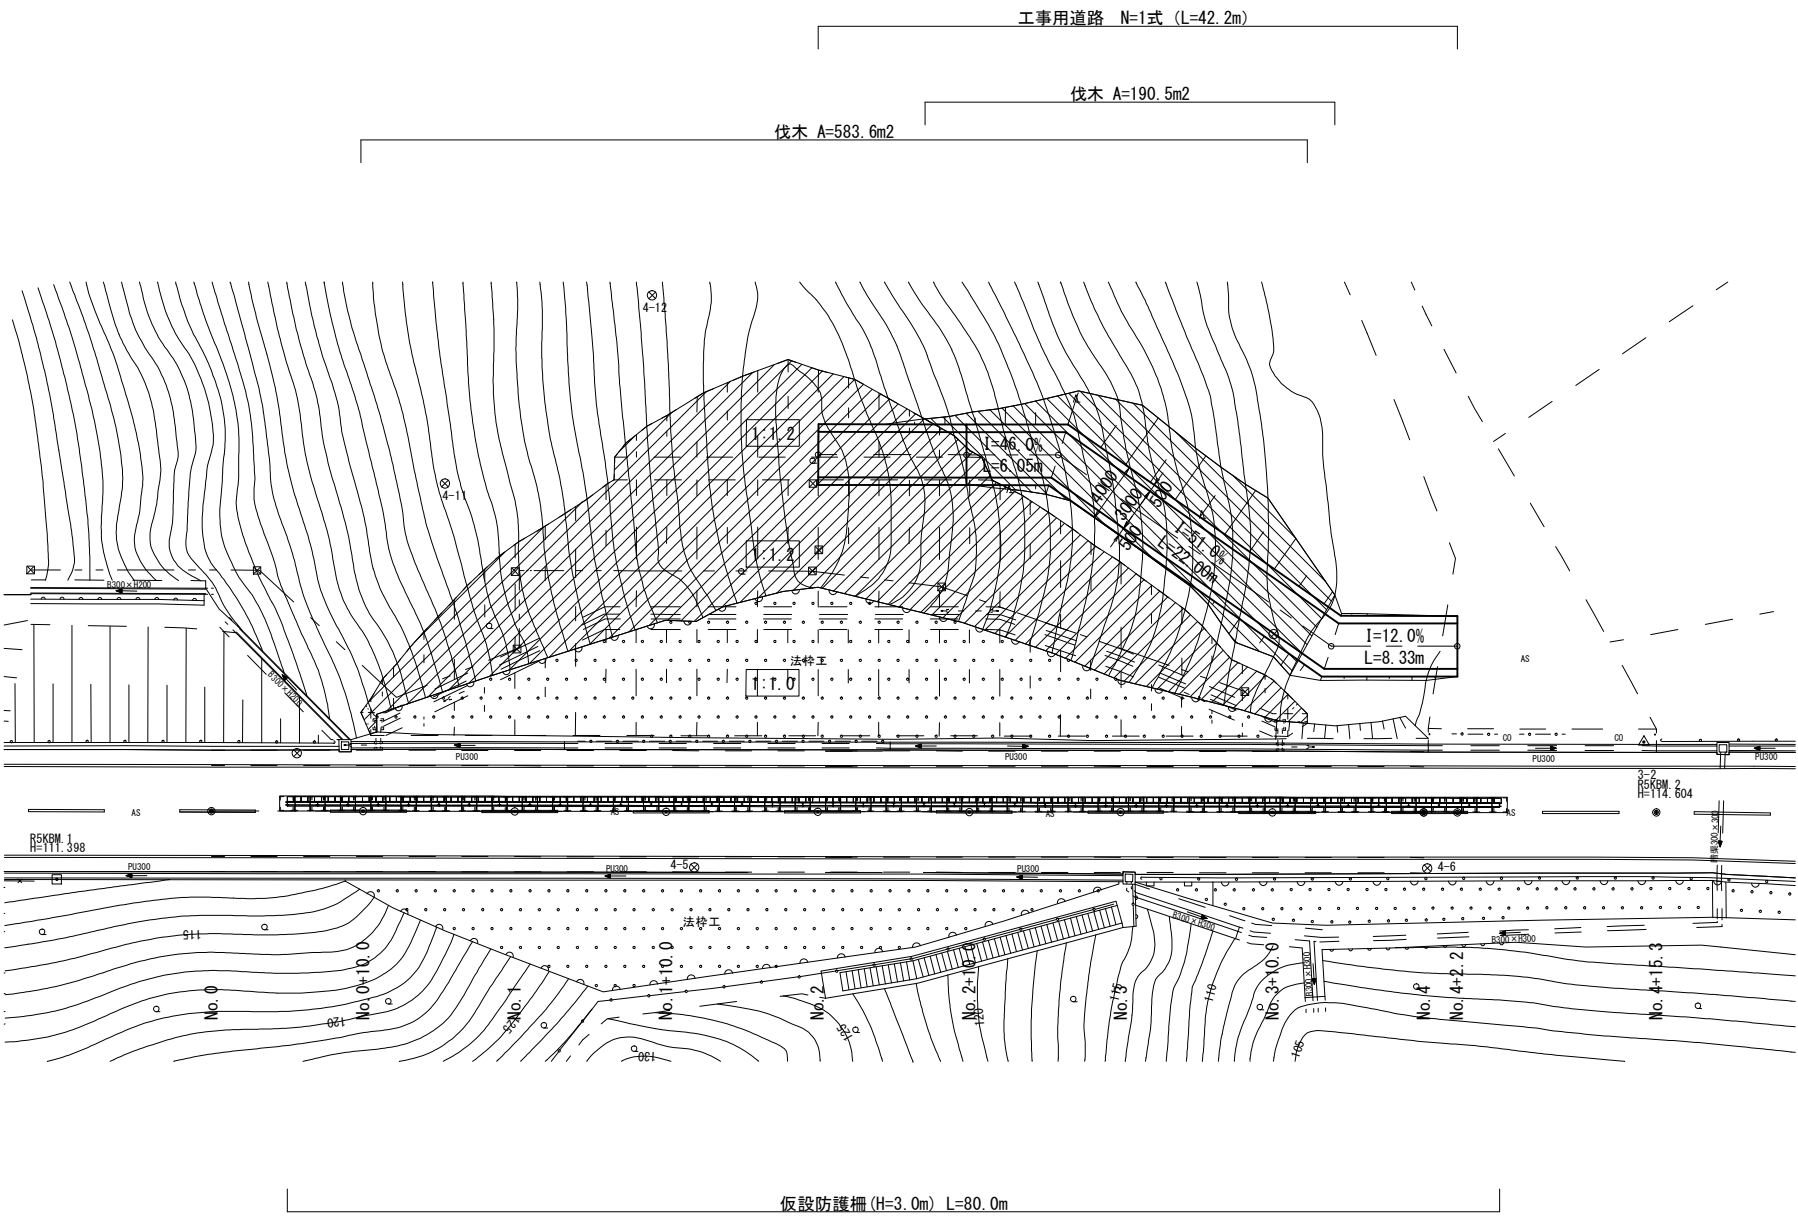

仮設横断面図
S=1:100

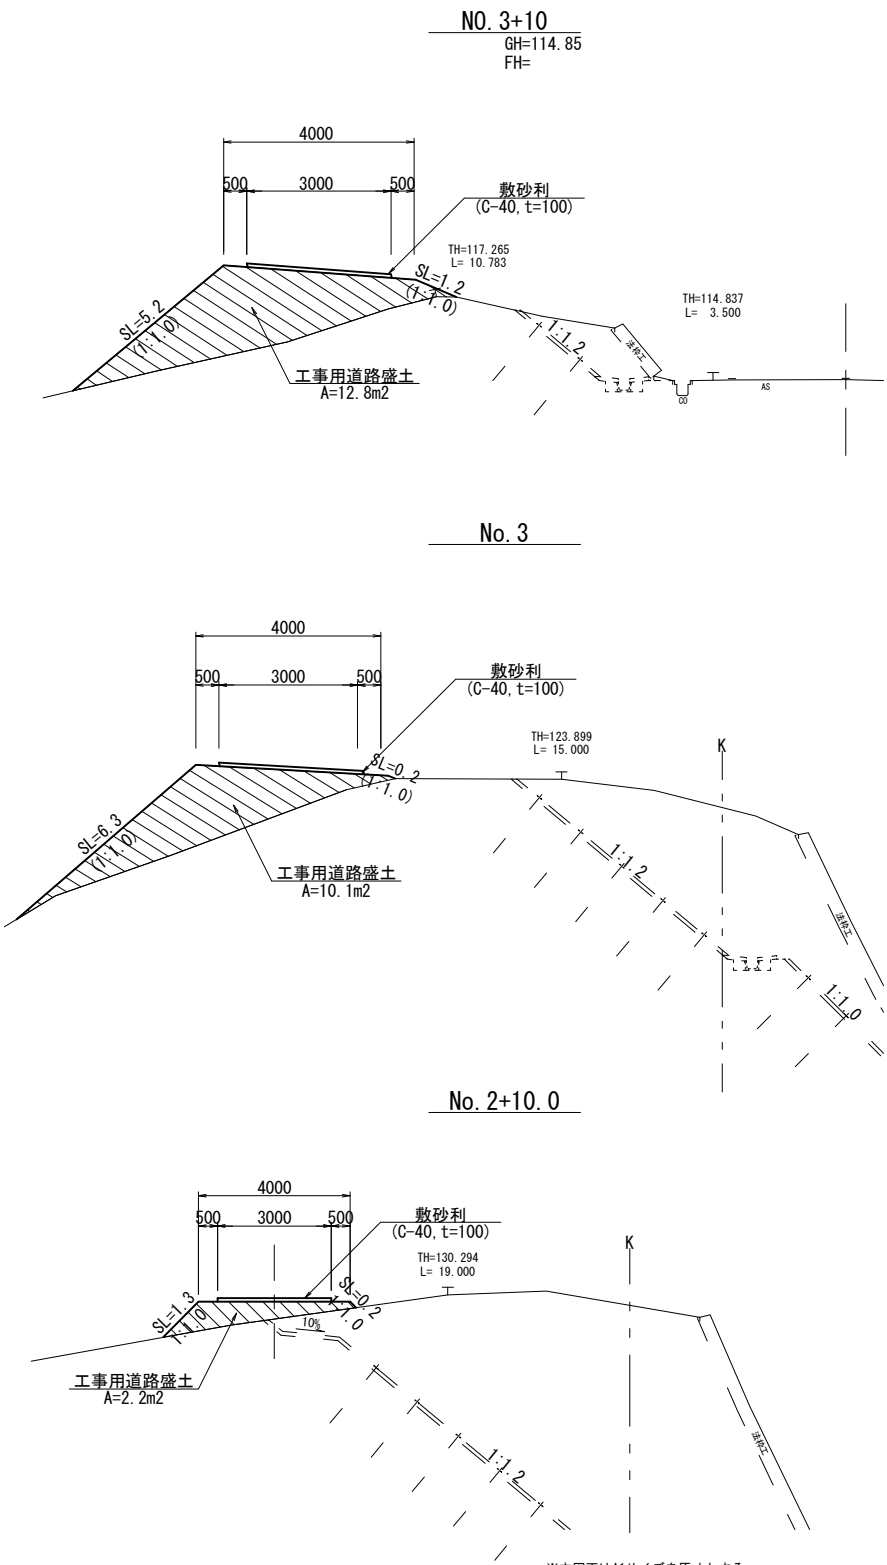


※本図面はA1サイズを原寸とする。

工 事 名	令和6年度 南道維補継第1号 佐田三ヶ野線法面対策工事		
施工箇所名	津市白山町三ヶ野地内		
図面の種類	仮設工平面図【参考】		
縮 尺	図 示	図面番号	11/12
事業所名	津市建設部津南工事事務所		


仮設工工法図【参考】

仮設防護柵


仮設防護柵平面図
S=1:100

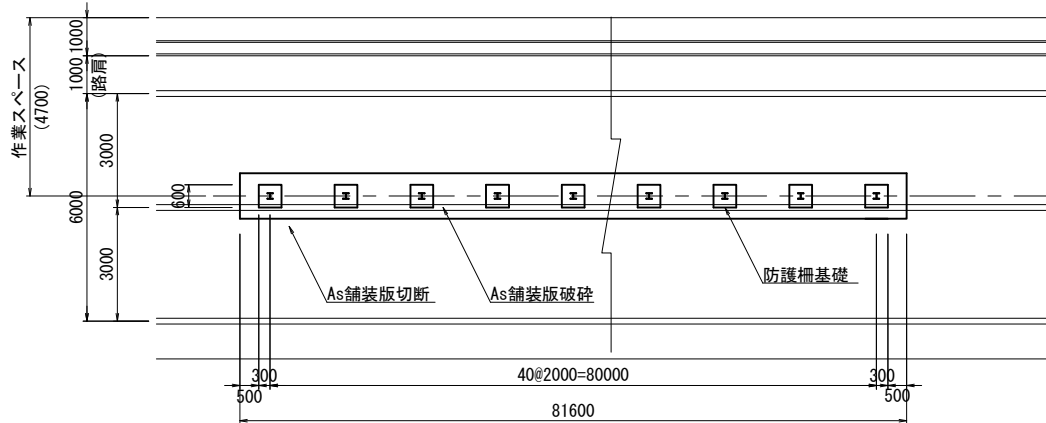


仮設防護柵詳細図
S=1:50

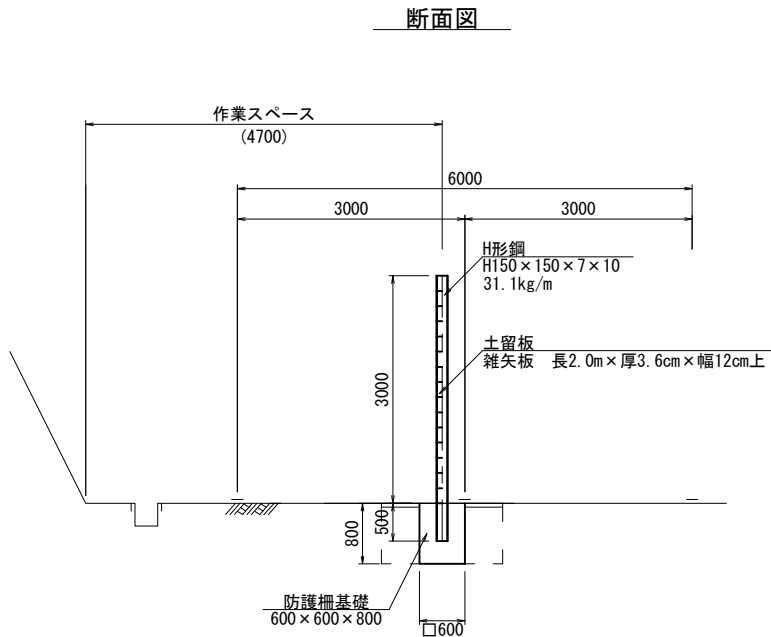

スペーサー詳細図
S=1:20

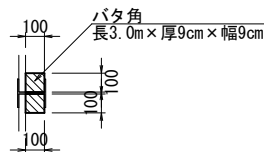


正面図

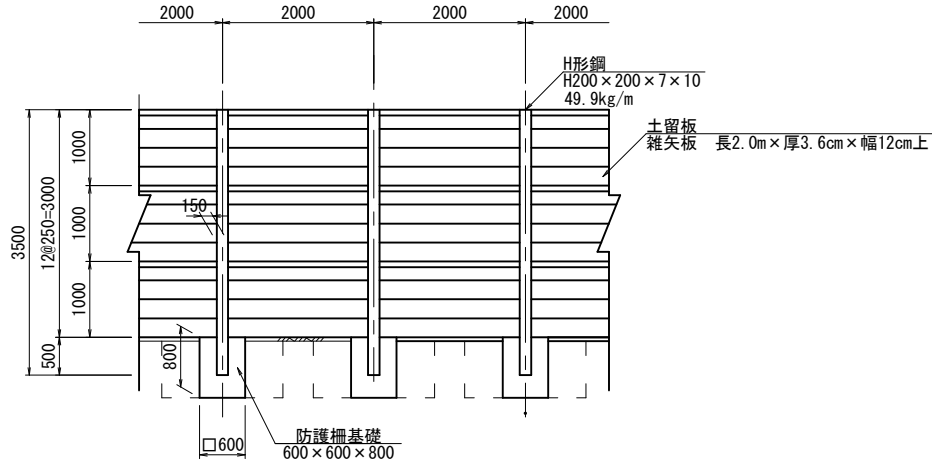

仮設防護柵材料費

名 称	規 格	単 位	数 量	摘 要
H形鋼	H-150 x 150 x 7 x 10 L=3500	t	4.3	損料
土留板	長2.0m x 厚3.6cm x 幅12cm上	m3	8.7	損料
バタ角	長3.0m x 厚9cm x 幅9cm	m3	2.0	損料

防護柵基礎詳細図
S=1:20

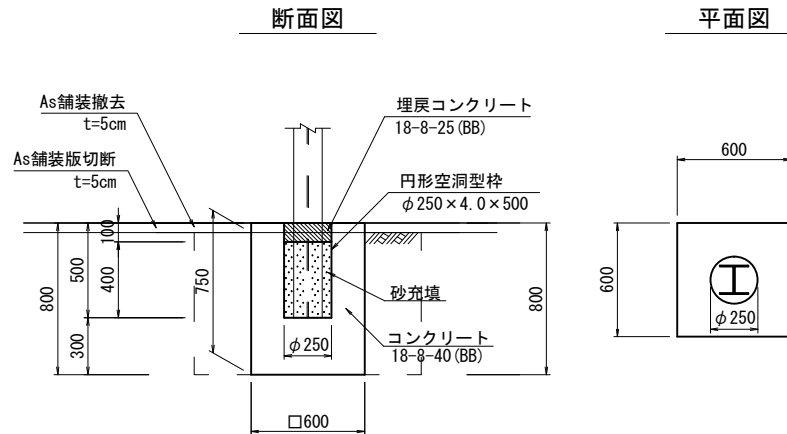

防護柵基礎設置撤去		1箇所当り		
名 称	規 格	単 位	数 量	摘 要
防護柵基礎設置	600 x 600 x 800	箇所	1.00	
コンクリート	18-8-40 (BB)	m3	0.26	
型 枠		m2	1.92	
円形空洞型枠	内径250mm	m	0.50	
床掘り	設置・撤去	m3	1.8	
埋戻し	設置・撤去	m3	1.6	
埋戻し材	RC-40	m3	0.52	
土砂等運搬	土砂	m3	0.45	
構造物取壊し運搬処理	無筋構造物	m3	0.26	
舗装版切断	As舗装版	m	4.80	
舗装版破碎	As舗装版	m2	1.44	
殻運搬	As殻	m3	0.07	
殻処分	As塊	m3	0.07	
表 層	再生密粒度As (13) t=3cm	m2	1.08	

※本図面はA1サイズを原寸とする。

工 事 名	令和6年度 南道維補継第1号 佐田三ヶ野線法面対策工事		
施工箇所名	津市白山町三ヶ野地内		
図面の種類	仮設工工法図【参考】		
縮 尺	図 示	図面番号	12/12
事業所名	津市建設部津南工事事務所		