

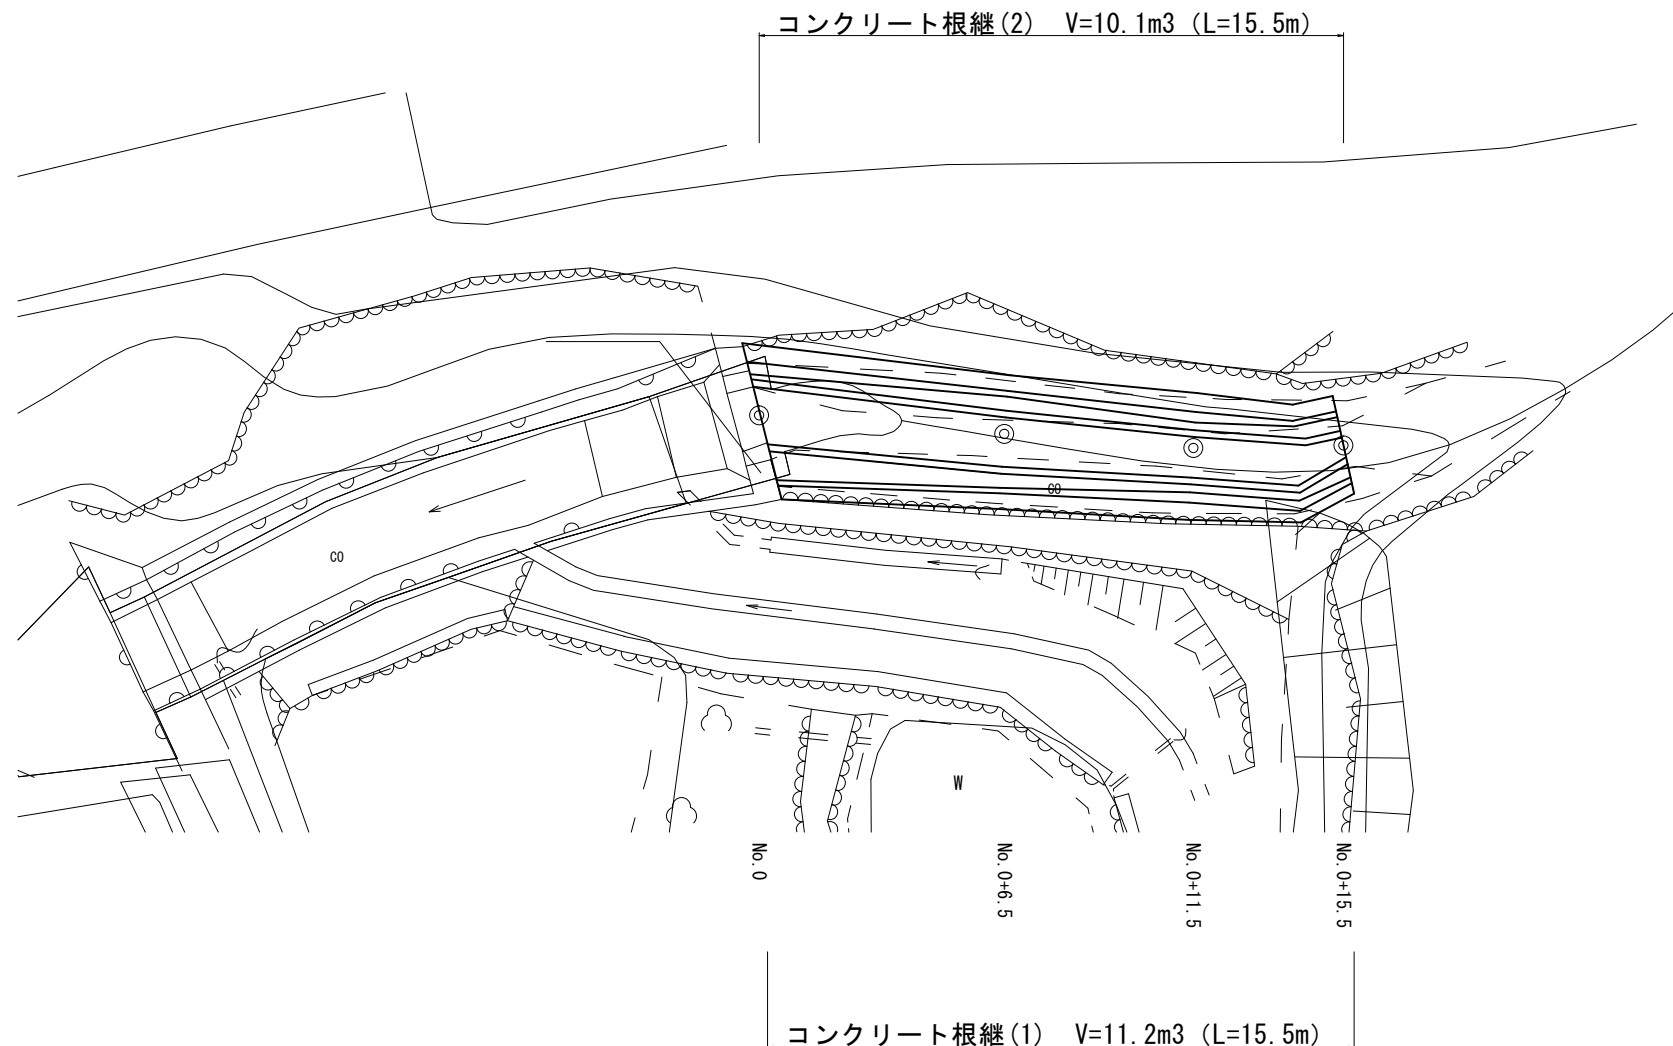


平面図
S=1:100

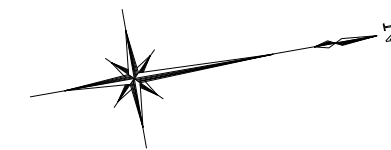


標準横断面図
S=1:100

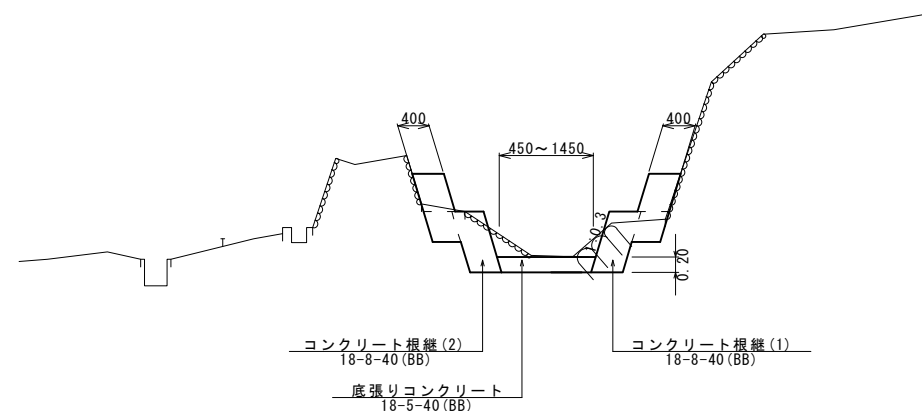


【1号工事箇所】
※本図面はA1サイズを原寸とする。

工 事 名	令和6年度 南河改第1号 普通河川三多気谷川改修工事		
施工箇所名	津市美杉町三多気地内		
図面の種類	平面図・標準横断面図		
縮 尺	S=1:100	図面番号	1/9
事業所名	津市建設部津南工事事務所		

横断面図

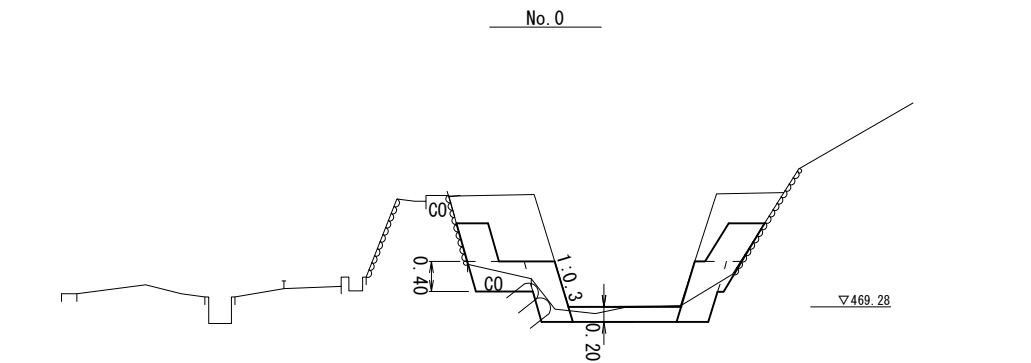


No. 0			
掘削	土砂	0.40	m2
床掘り(1)	土砂	0.30	m2
床掘り(2)	軟岩	0.20	m2
法面整形(切土部)	-	2.40	m
コンクリート取壊し	無筋	0.20	m2

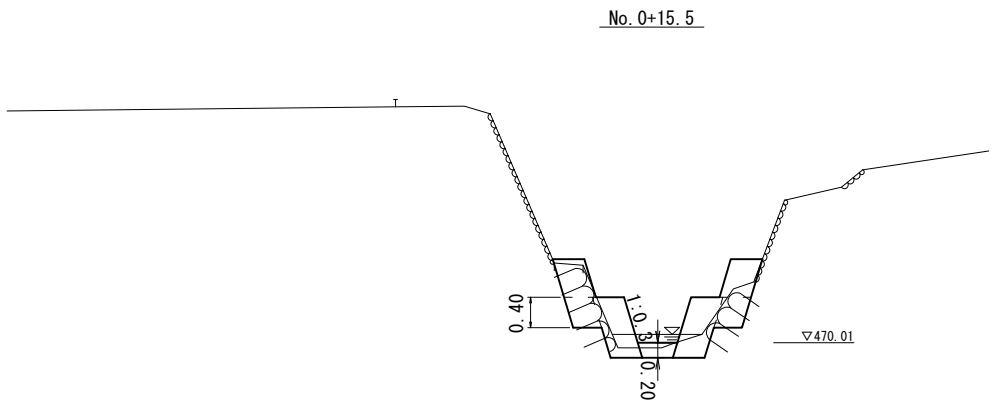


No. 0+15.5			
掘削	土砂	0.40	m2
床掘り(1)	土砂	0.20	m2
床掘り(2)	軟岩	0.10	m2
法面整形(切土部)	-	3.10	m
コンクリート取壊し	無筋	0.20	m2

DL=467.00

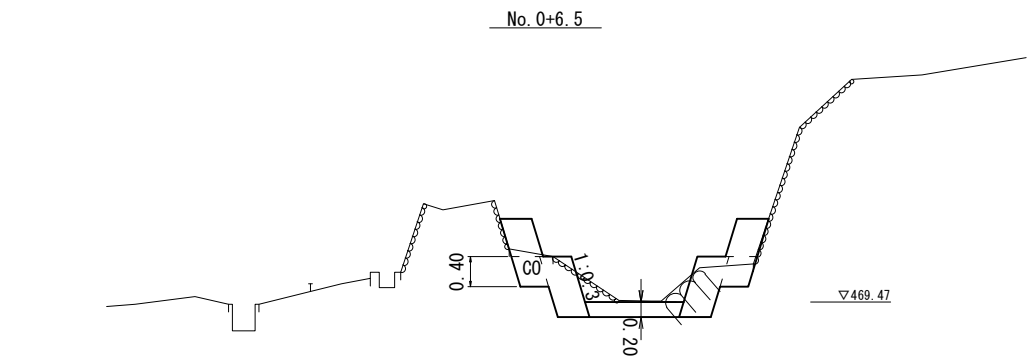

No. 0+6.5			
掘削	土砂	0.80	m2
床掘り(1)	土砂	0.30	m2
床掘り(2)	軟岩	0.40	m2
法面整形(切土部)	-	2.30	m
コンクリート取壊し	無筋	0.10	m2

DL=465.00

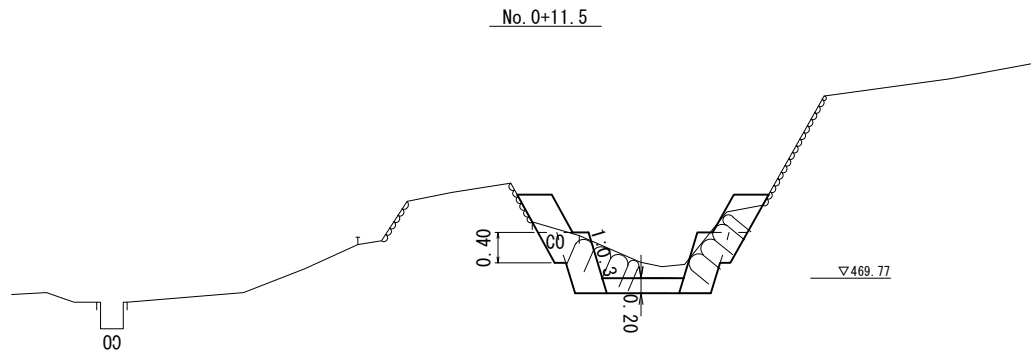


No. 0+11.5			
掘削	土砂	0.40	m2
床掘り(1)	土砂	0.30	m2
床掘り(2)	軟岩	0.20	m2
法面整形(切土部)	-	2.60	m
コンクリート取壊し	無筋	0.10	m2

DL=465.00


【1号工事箇所】 ※本図面はA1サイズを原寸とする。			
工 事 名	令和6年度 南河改第1号 普通河川三多気谷川改修工事		
施工箇所名	津市美杉町三多気地内		
図面の種類	横断面図		
縮 尺	S=1:50	図面番号	2/9
事業所名	津市建設部津南工事事務所		

コンクリート根継展開図


根継コンクリート(1)上部(左岸)

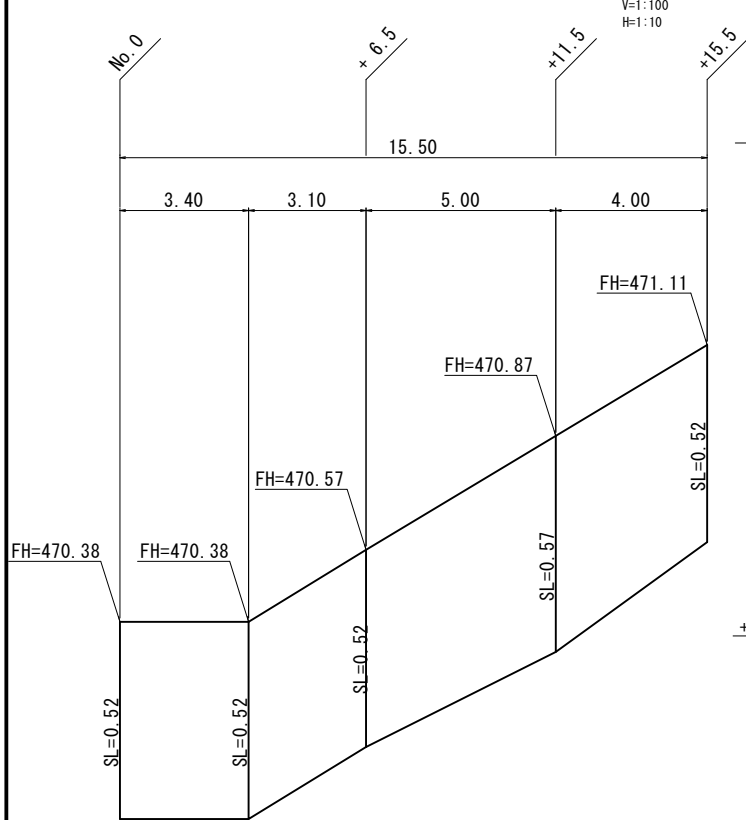


根継コンクリート(1)下部(左岸)

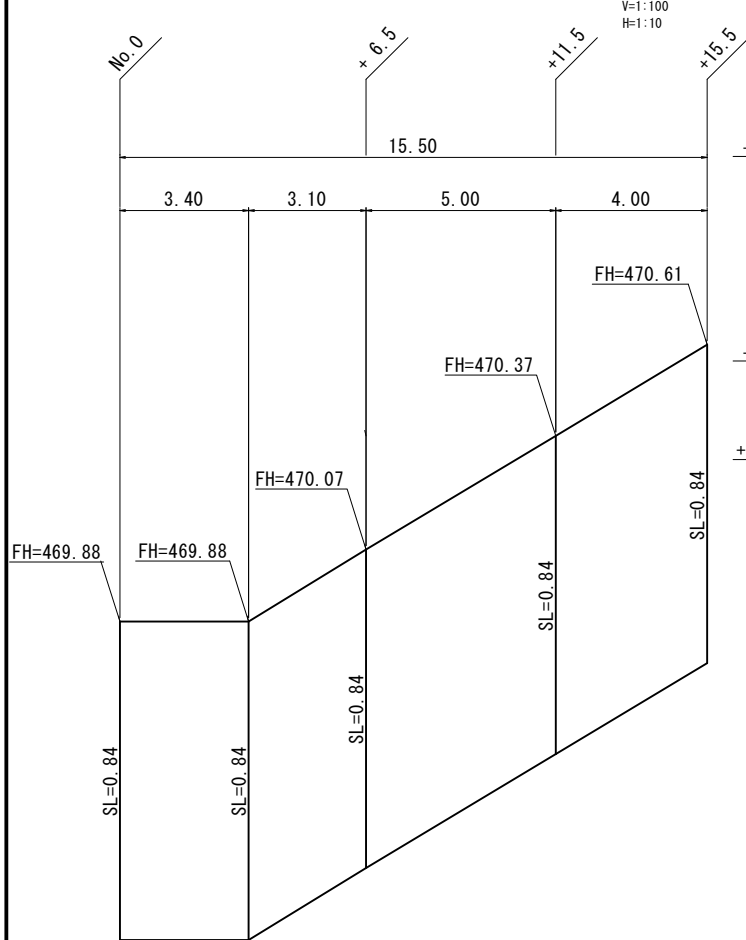


コンクリート根継(1)平場(左岸)

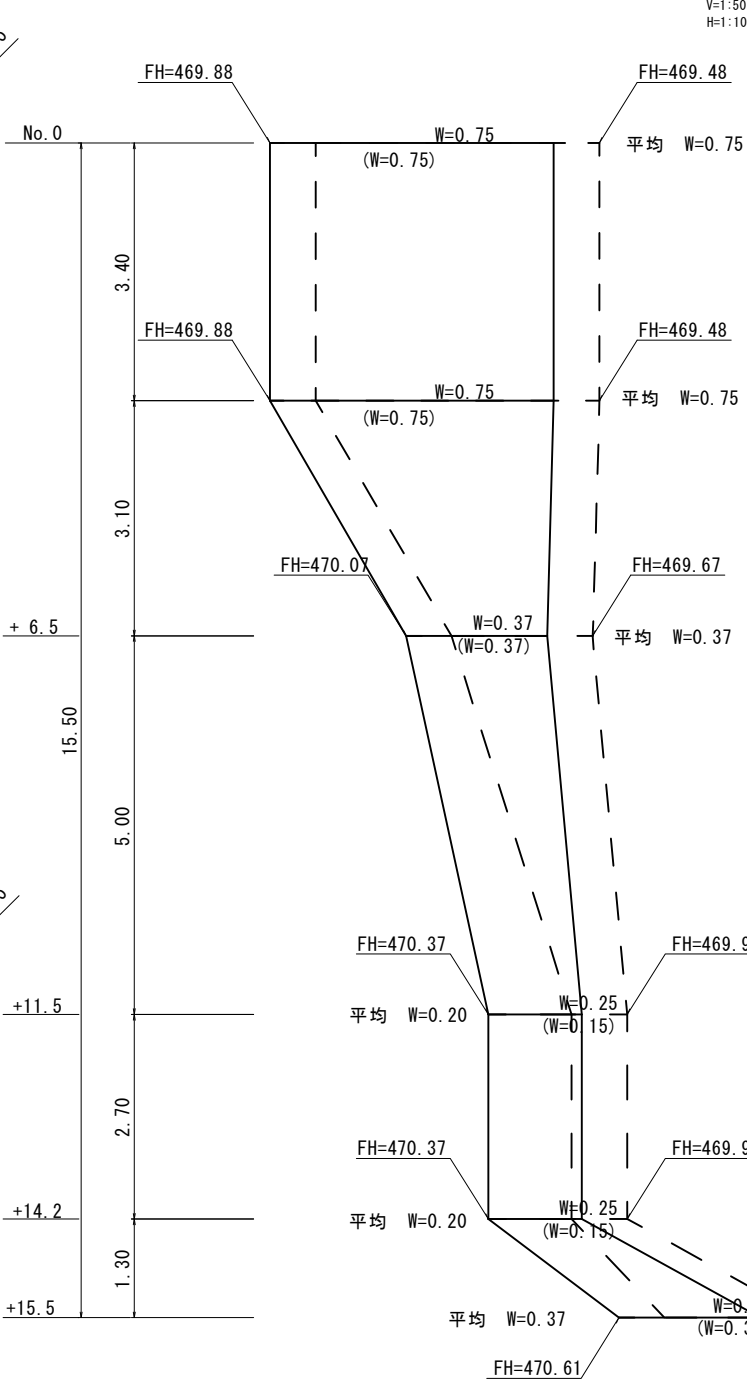


コンクリート根継(2)平場(右岸)

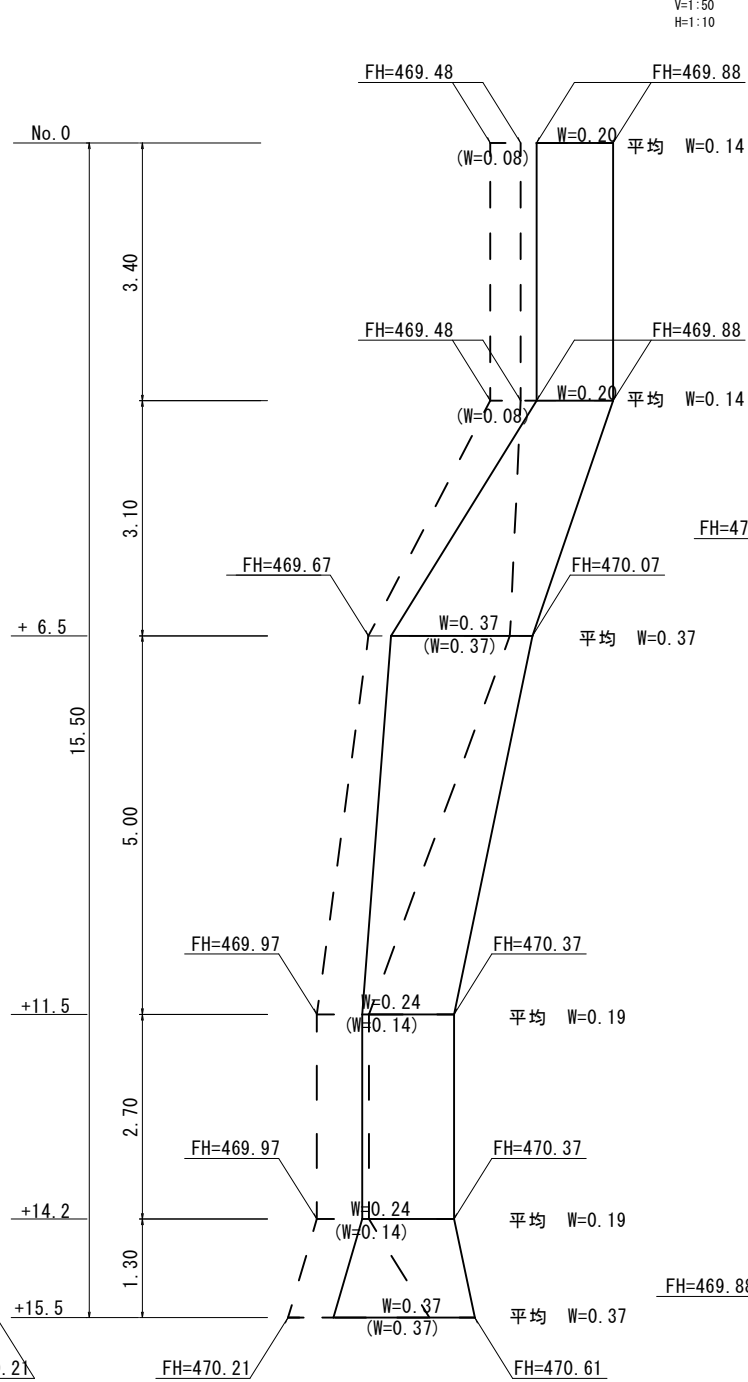


根継コンクリート上部(2)(右岸)

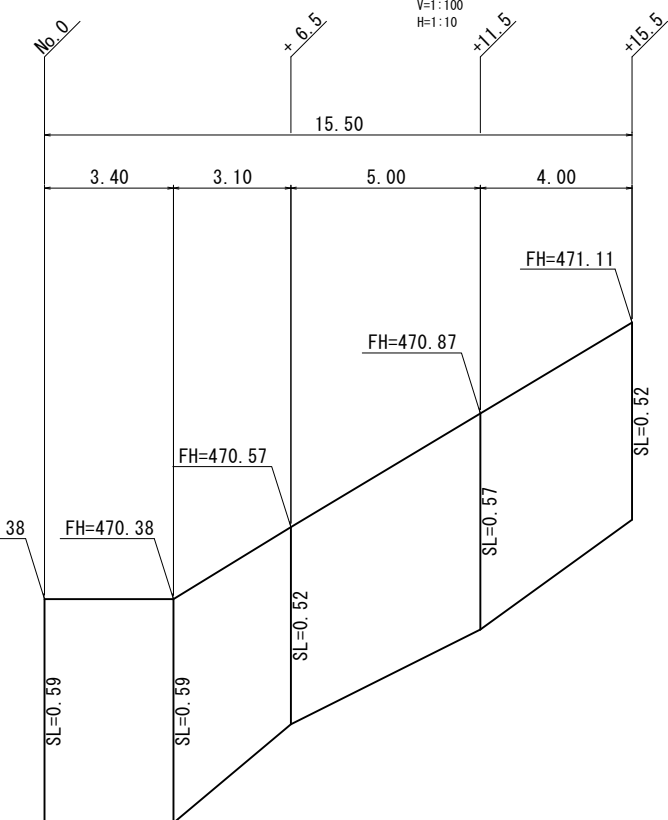

根継コンクリート下部(2)(右岸)

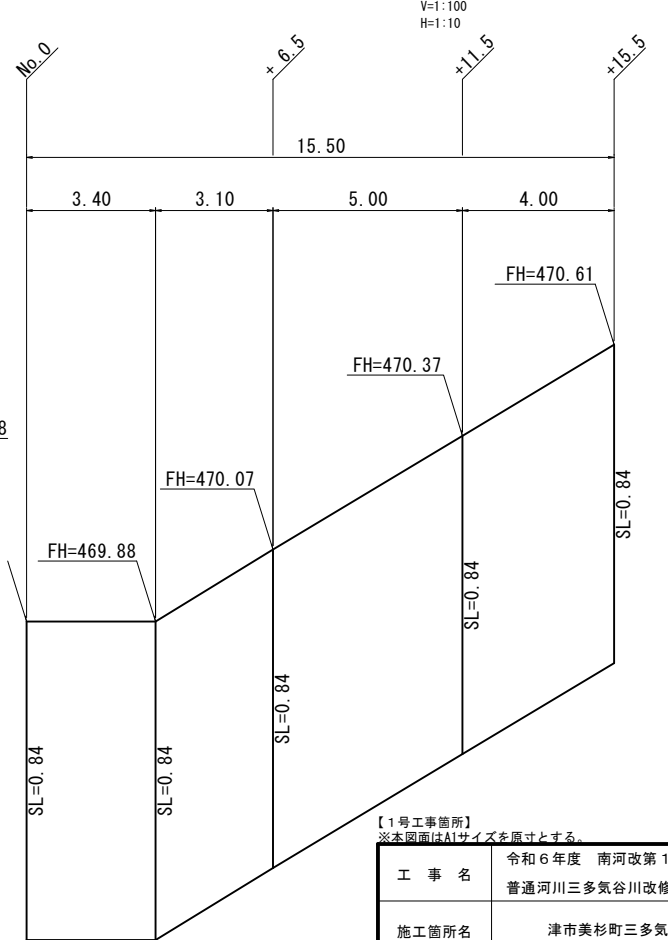

コンクリート根継構造図

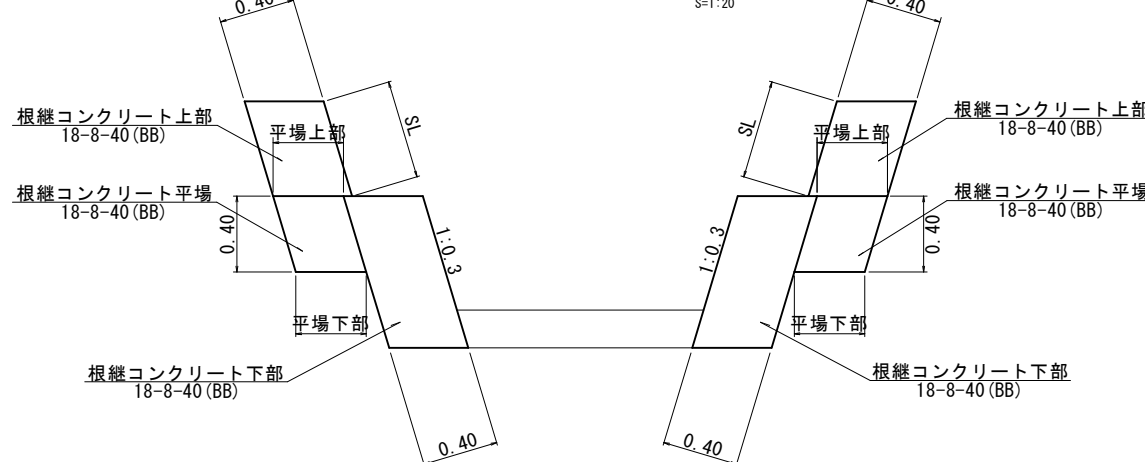


【1号工事箇所】
※本図面はA1サイズを原寸とする。

工 事 名	令和6年度 南河改第1号 普通河川三多気谷川改修工事
施工箇所名	津市美杉町三多気地内
図面の種類	コンクリート根継展開図 コンクリート根継構造図
縮 尺	図 示 図面番号 3/9
事業所名	津市建設部津南工事事務所


底張りコンクリート展開図

V=1:50
H=1:10

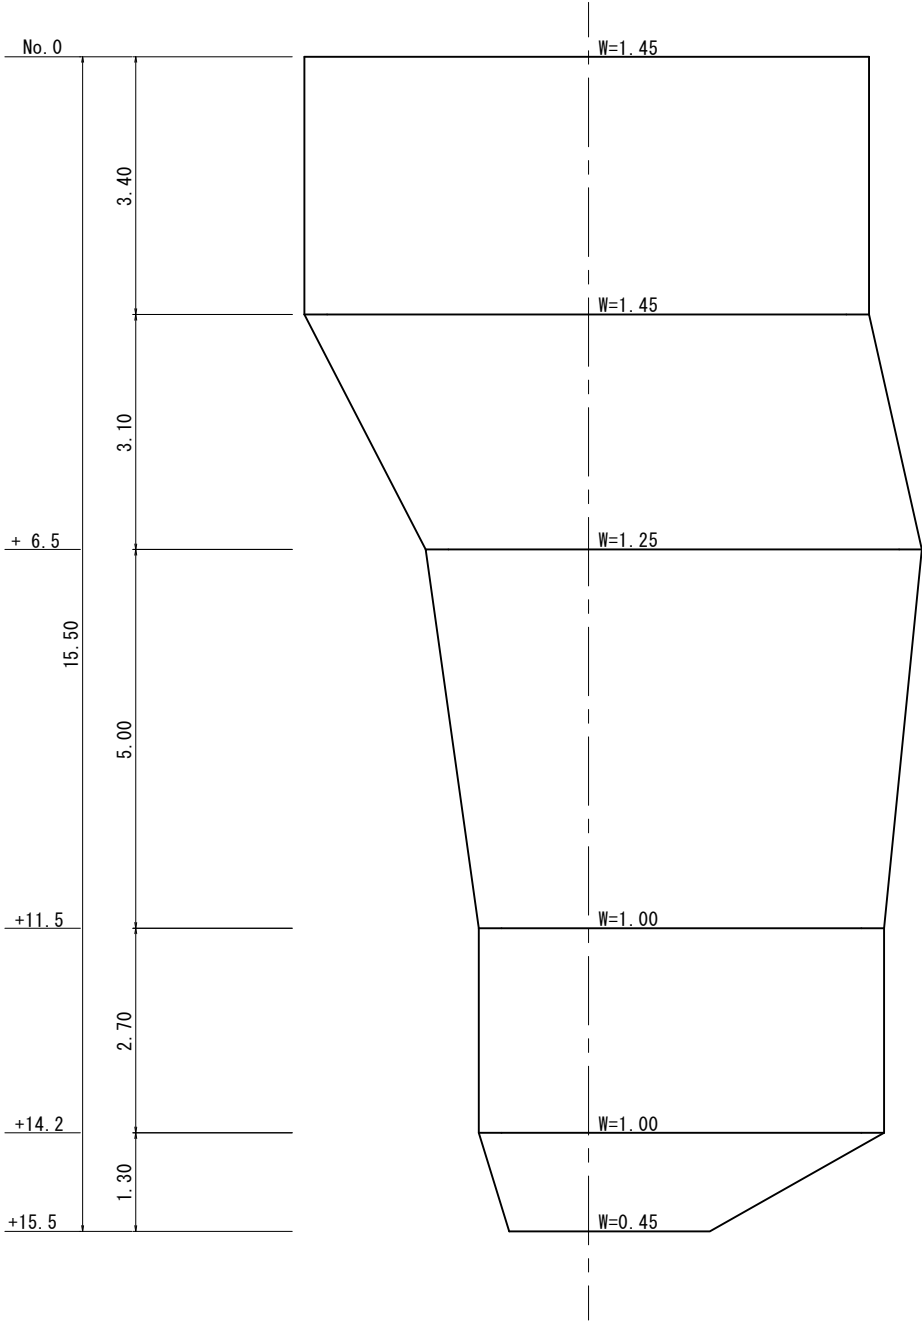

底張りコンクリート構造図

S=1:20

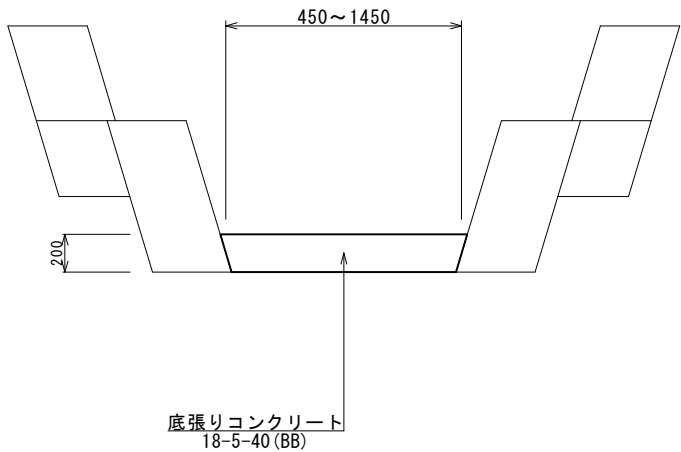


【1号工事箇所】
※本図面はA1サイズを原寸とする。



工 事 名	令和6年度 南河改第1号 普通河川三多気谷川改修工事
施工箇所名	津市美杉町三多気地内
図面の種類	底張りコンクリート展開図 底張りコンクリート構造図
縮 尺	図 示 図面番号 4/9
事業所名	津市建設部津南工事事務所

仮設工計画図
【参考】



仮設平面図
S=1:100

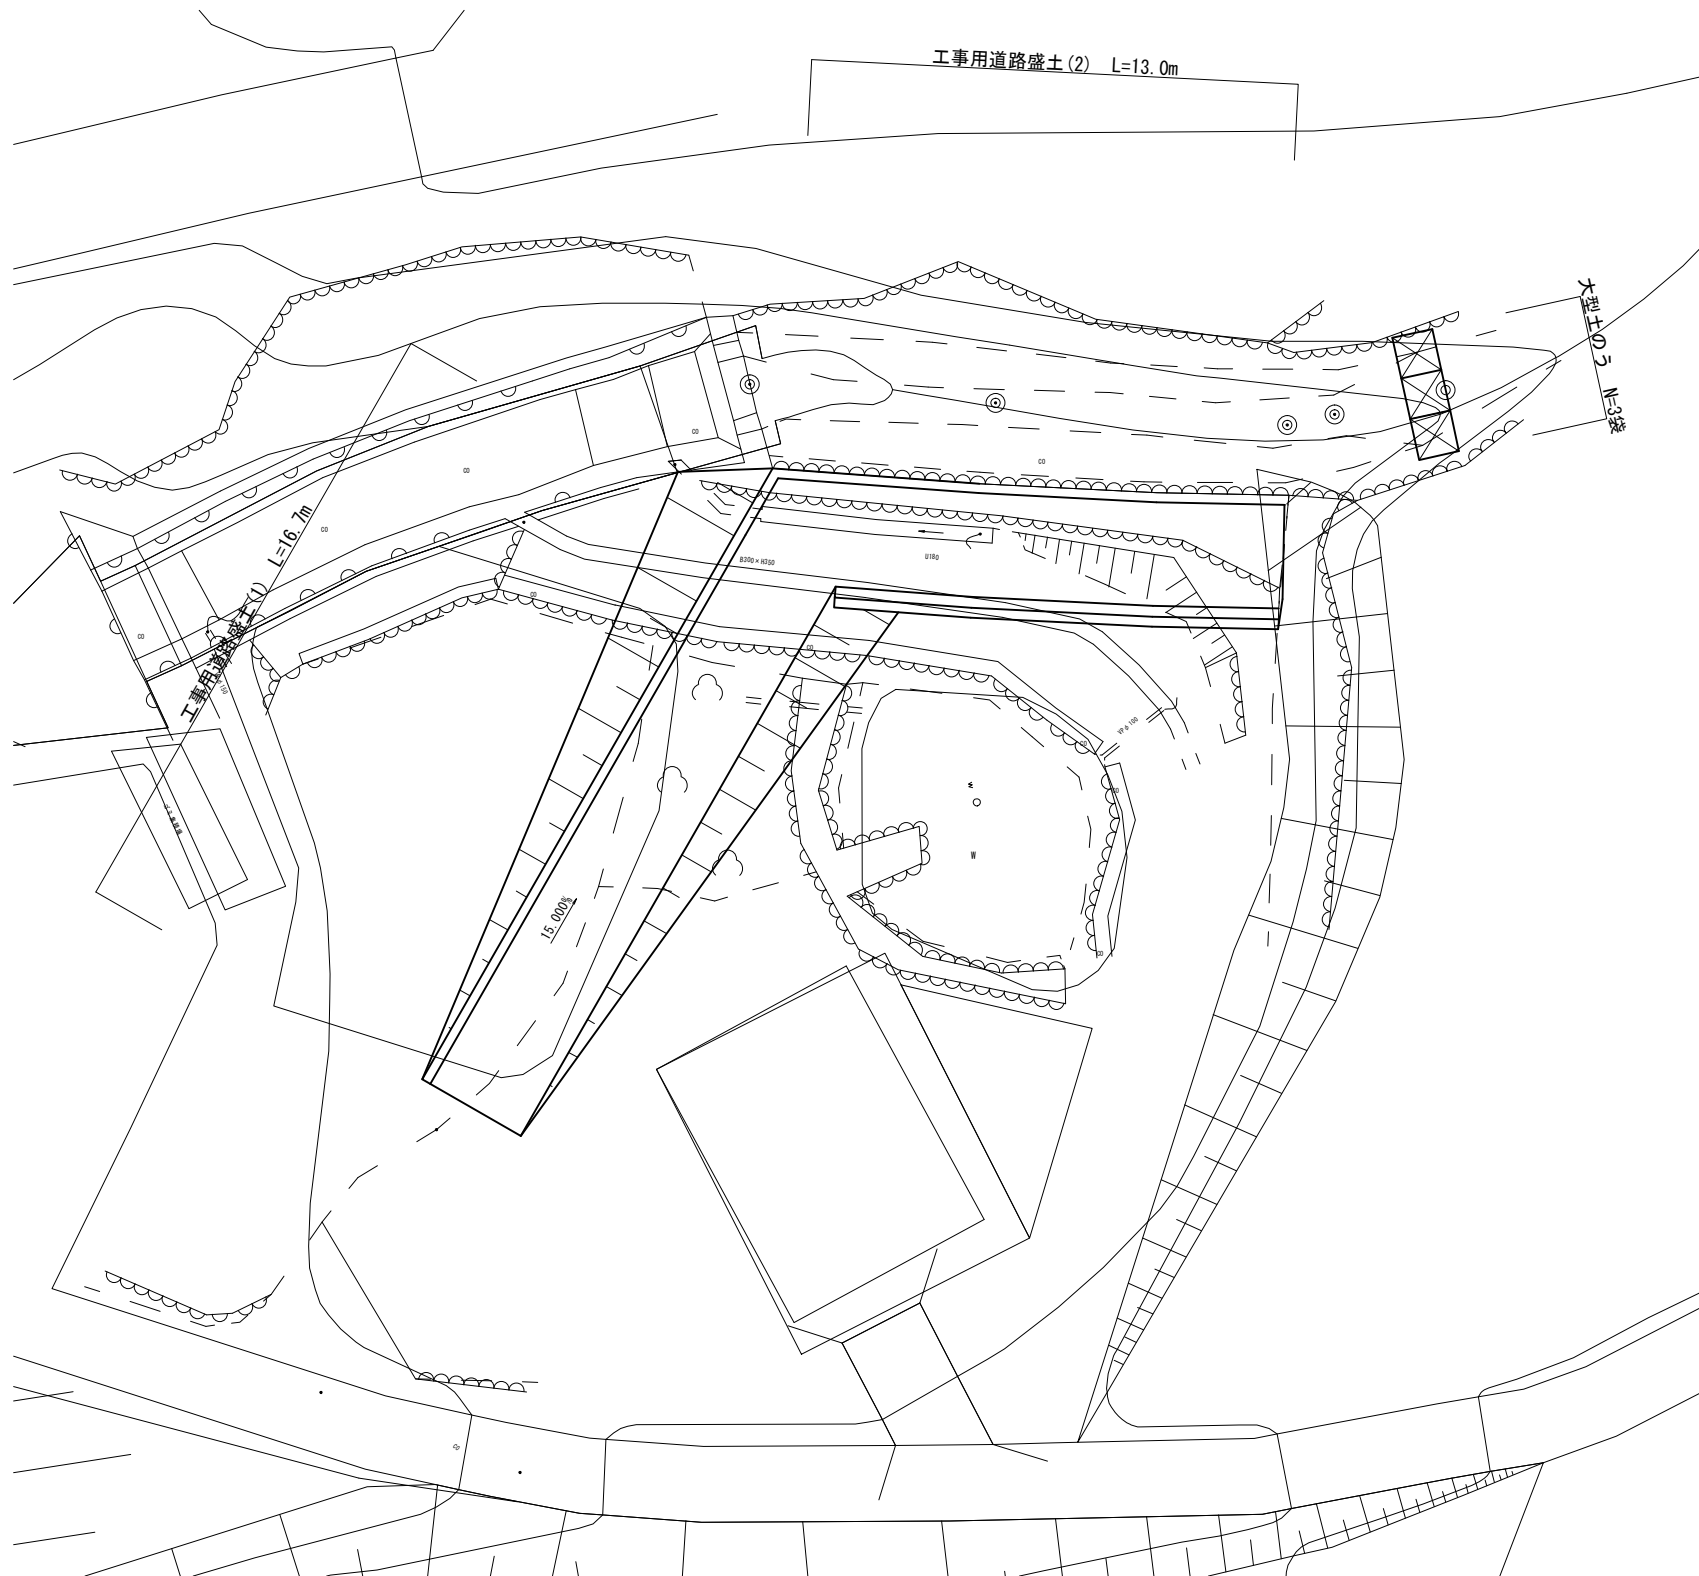


工事用道路盛土(1)
S=1:100

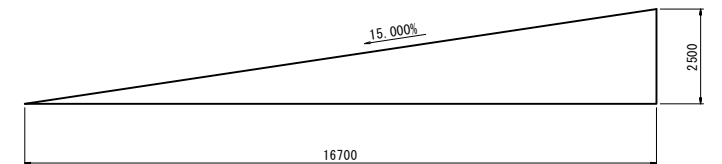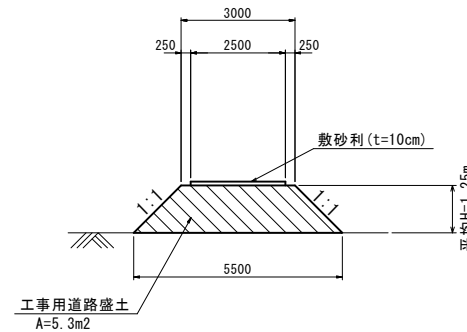

工事用道路盛土(2)
S=1:100

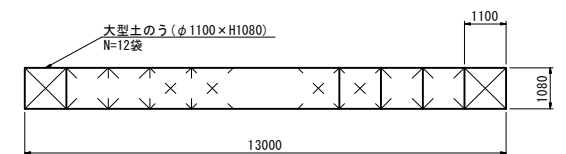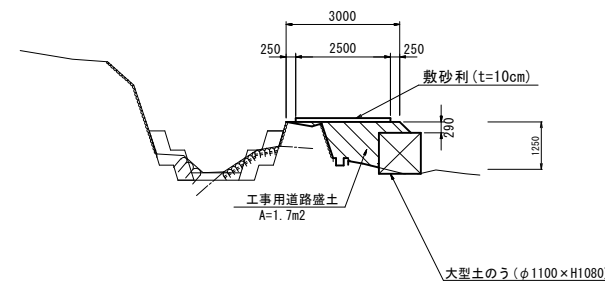

土留・仮締切工
S=1:100

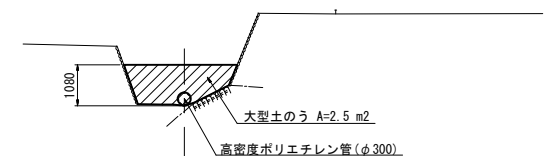


土留・仮締切工				
名 称	規 格	単 位	数 量	備 考
大型土のう設置撤去	W1100×H1080	袋	3.00	流用土


【1号工事箇所】
※本図面はA1サイズを原寸とする。

工 事 名	令和6年度 南河改第1号 普通河川三多気谷川改修工事		
施工箇所名	津市美杉町三多気地内		
図面の種類	仮設工計画図【参考】		
縮 尺	図 示	図面番号	5/9
事業所名	津市建設部津南工事事務所		

平面図

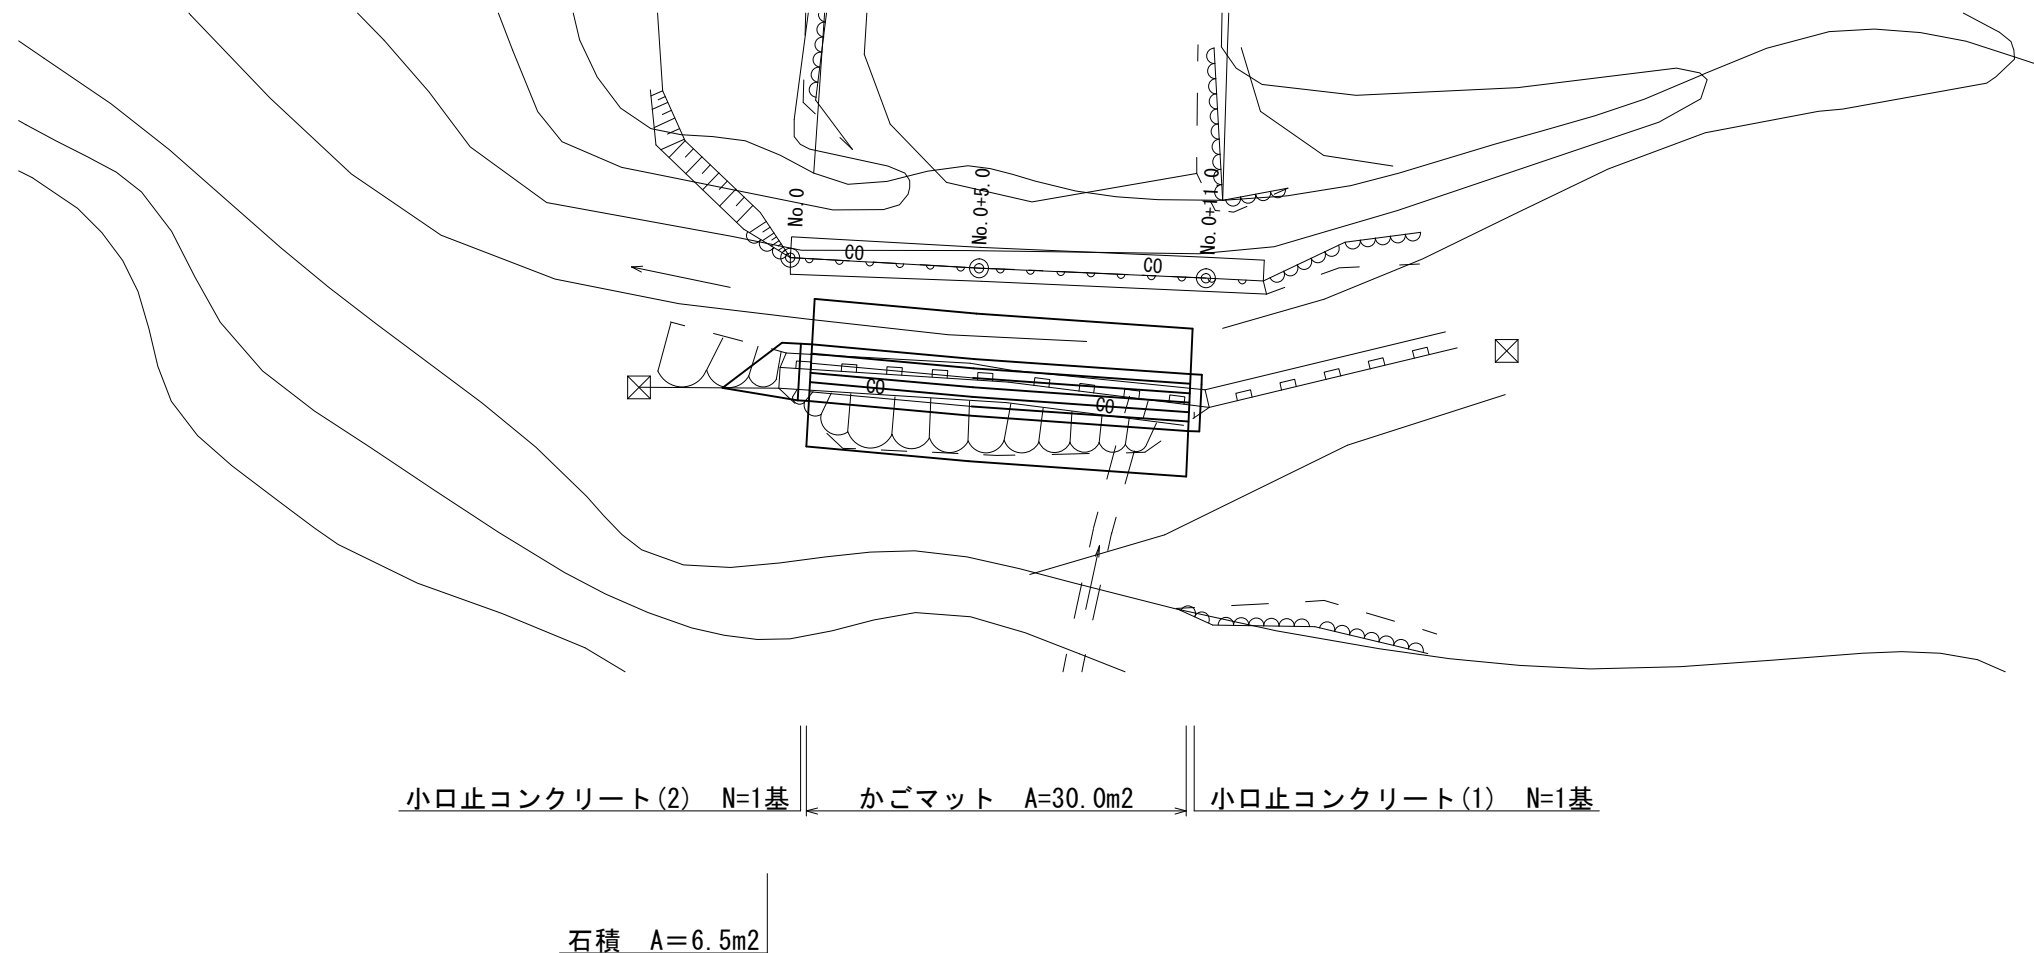


標準横断面図

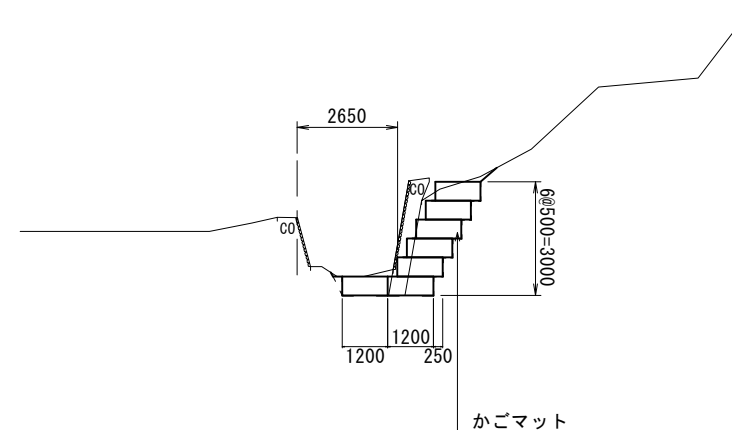

【2号工事箇所】
※本図面はA1サイズを原寸とする。


工 事 名	令和6年度 南河改第1号 普通河川三多気谷川改修工事
施工箇所名	津市美杉町三多気地内
図面の種類	平面図・標準横断面図
縮 尺	S=1:100 図面番号 6/9
事業所名	津市建設部津南工事事務所

横断面図 (2/2)

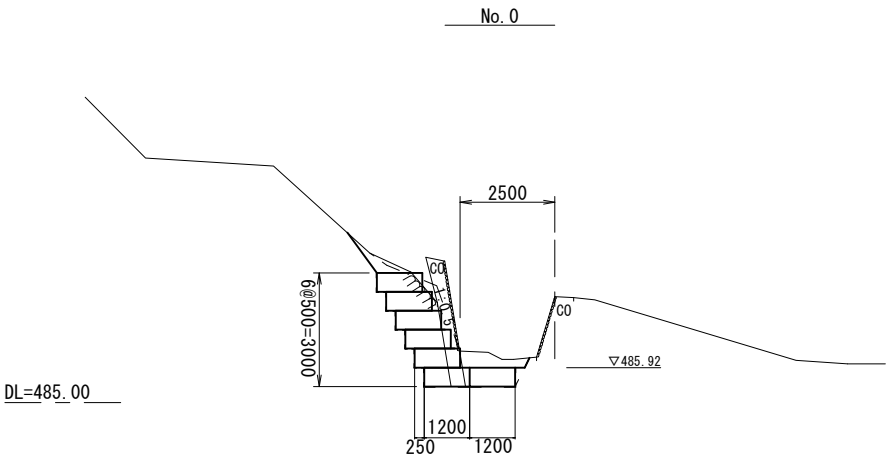


No. 0

掘削 (1)	土砂	3.5	m2
床掘り (1)	土砂	1.1	m2
埋戻し	流用土	0.30	m2
コンクリート取壊し	無筋	1.3	m2

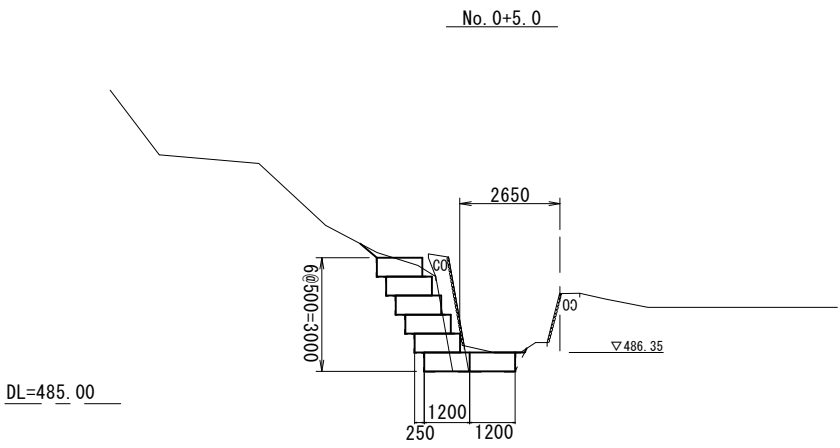

No. 0+5.0

掘削 (1)	土砂	3.2	m2
床掘り (1)	土砂	1.1	m2
埋戻し	流用土	0.30	m2
コンクリート取壊し	無筋	1.3	m2

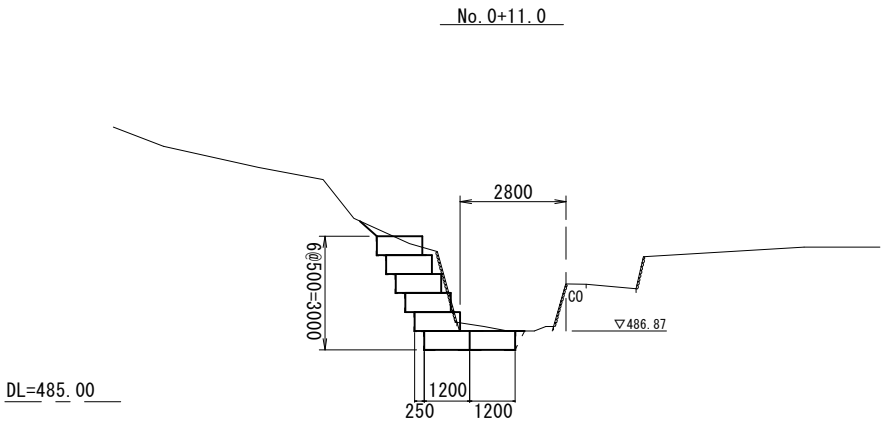

No. 0+11.0

掘削 (1)	土砂	3.5	m2
床掘り (1)	土砂	1.3	m2
埋戻し	流用土	0.30	m2
コンクリート取壊し	無筋	1.3	m2


【2号工事箇所】
※本図面はA1サイズを原寸とする。

工 事 名	令和6年度 南河改第1号 普通河川三多気谷川改修工事		
施工箇所名	津市美杉町三多気地内		
図面の種類	横断面図 (2/2)		
縮 尺	S=1:100	図面番号	7/9
事業所名	津市建設部津南工事事務所		


各種構造図

S=1:50


かごマット断面図

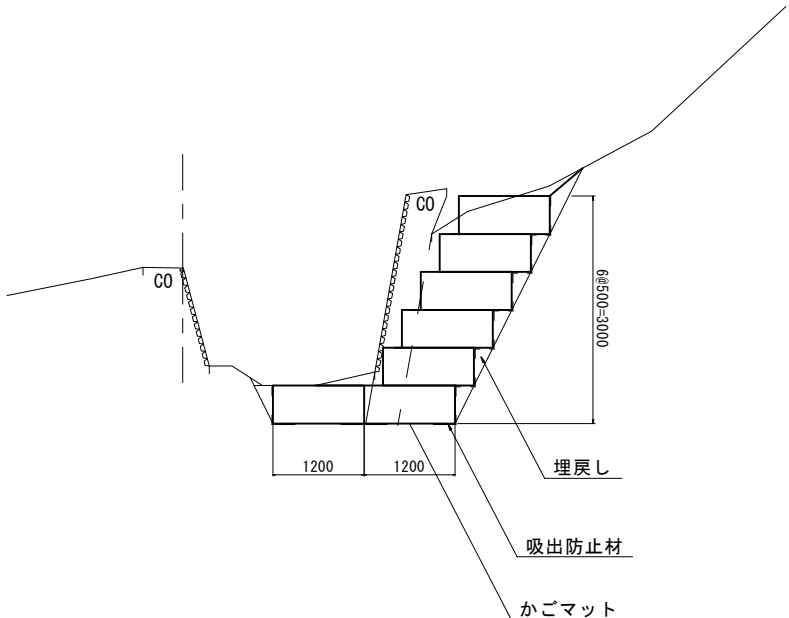


かごマット展開図

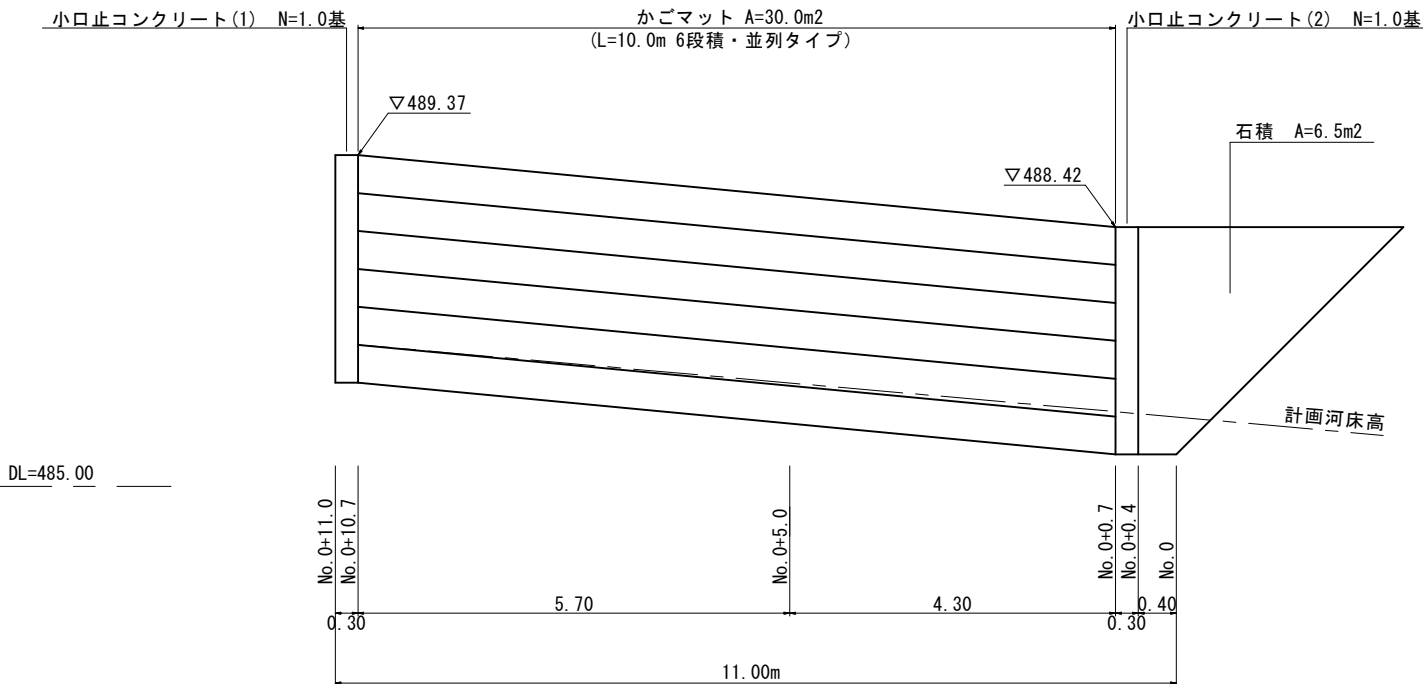

石積展開図

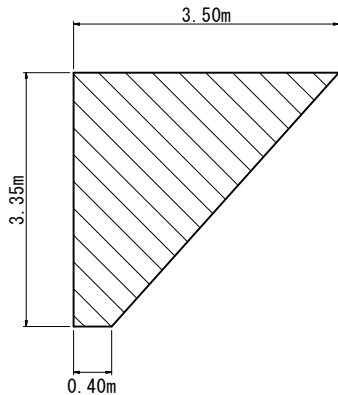


小口止コンクリート(1)

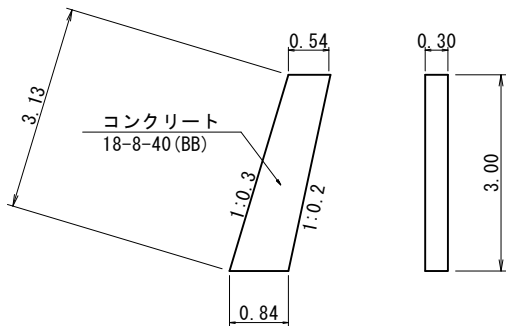

小口止コンクリート(1)				
名 称	規 格	単 位	数 量	備 考
コンクリート	18-8-40 (BB)	m3	0.62	
型枠	化粧型枠	m2	5.08	

小口止コンクリート(2)

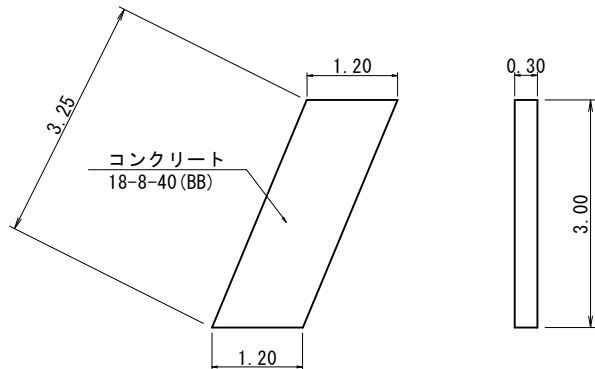


小口止コンクリート(2)				
名 称	規 格	単 位	数 量	備 考
コンクリート	18-8-40 (BB)	m3	1.08	
型枠	化粧型枠	m2	9.15	

【2号工事箇所】
※本図面はA1サイズを原寸とする。


工 事 名	令和6年度 南河改第1号 普通河川三多気谷川改修工事		
施工箇所名	津市美杉町三多気地内		
図面の種類	各種構造図		
縮 尺	S=1:50	図面番号	8/9
事業所名	津市建設部津南工事事務所		

【参考】


平面图
S=1:200

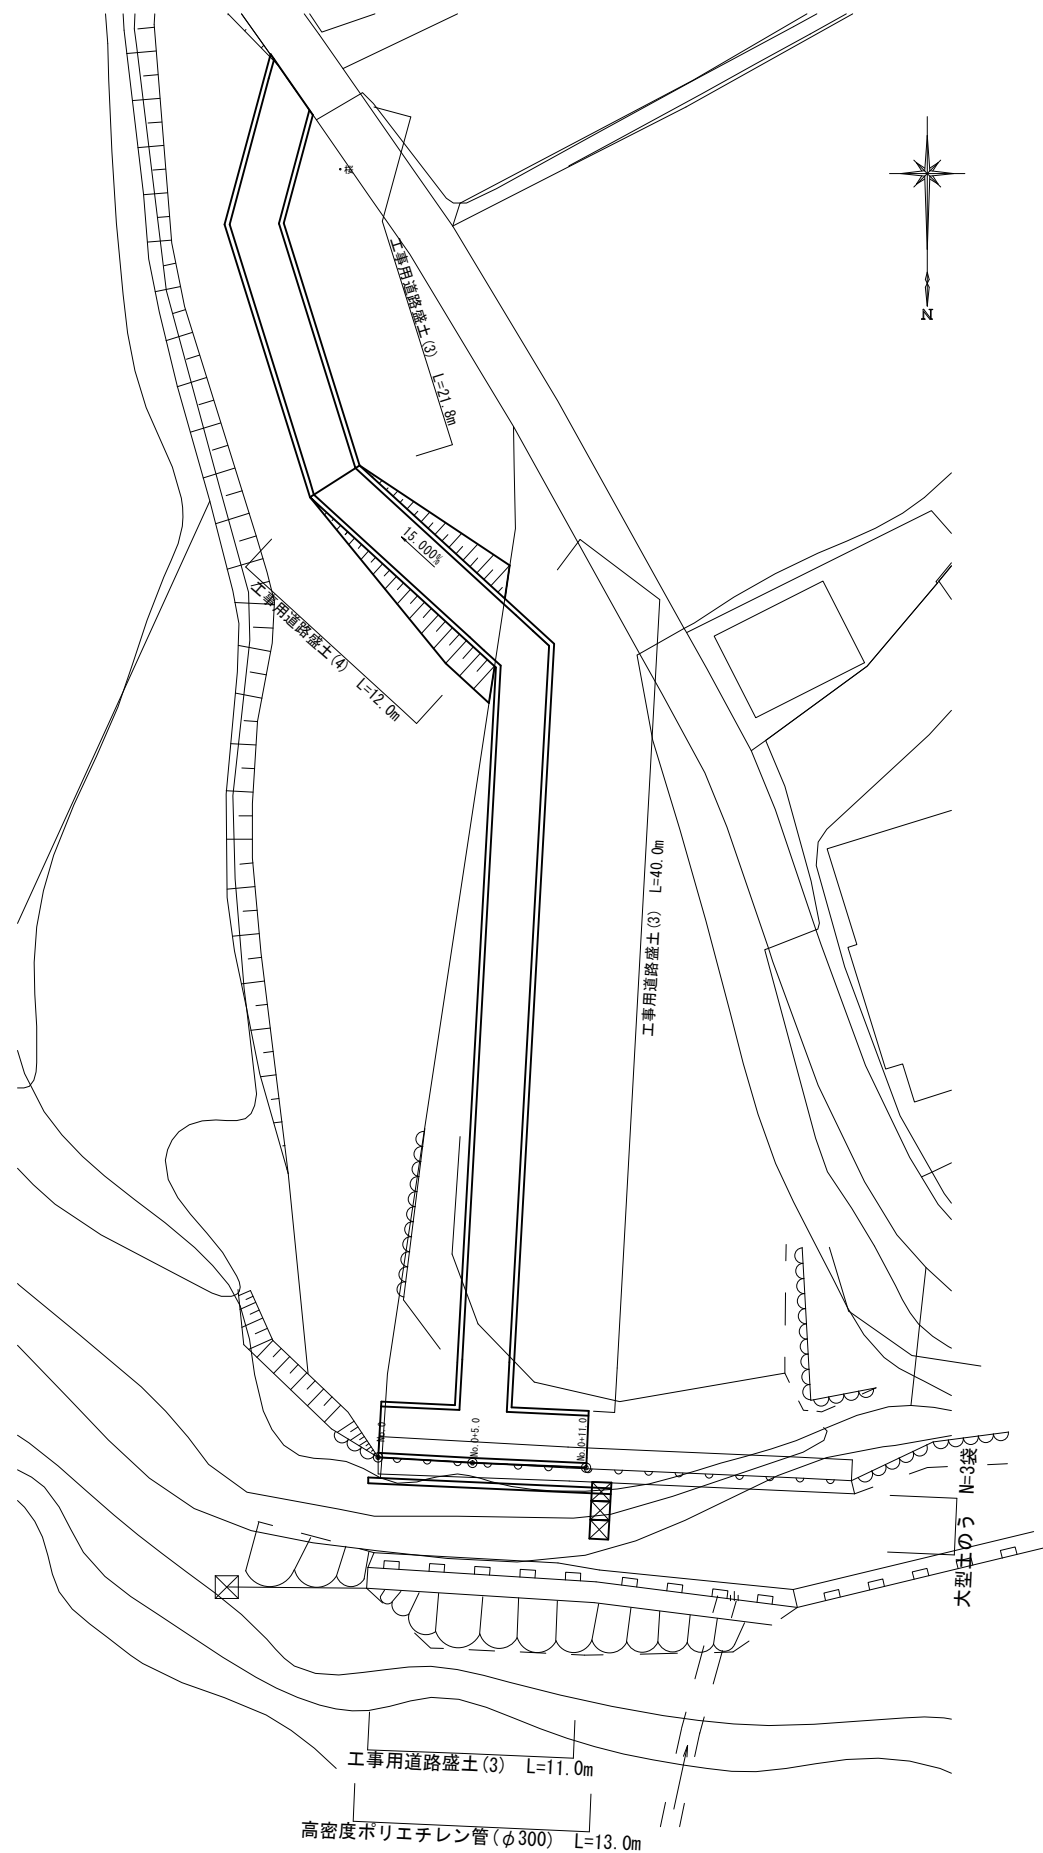


工事用道路盛土(3)

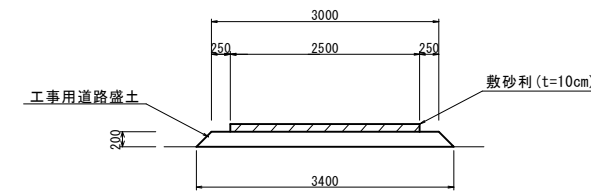

工事用道路盛土(4)

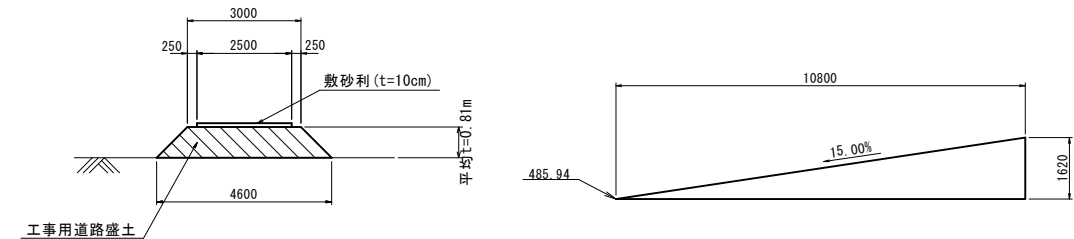

土留・仮締切工

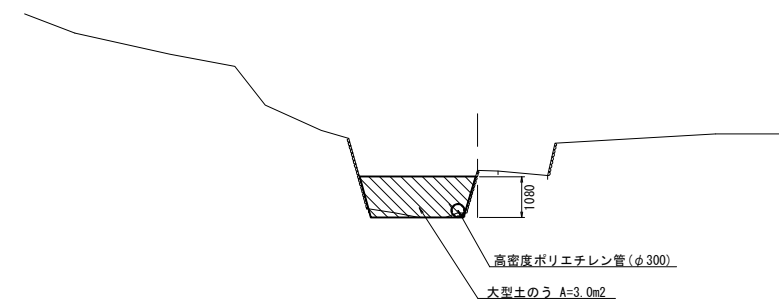

※本図面はA1サイズを原寸とする。

※本図面はA1サイズを縮小とする。			
工 事 名	令和 6 年度 南河改第 1 号 普通河川三多気谷川改修工事		
施工箇所名	津市美杉町三多気地内		
図面の種類	仮設工計画図【参考】		
縮 尺	図 示	図面番号	9/9
事業所名	津市建設部津南工事事務所		