



雨水排水設備工・管理施設整備工平面図
S=1:200

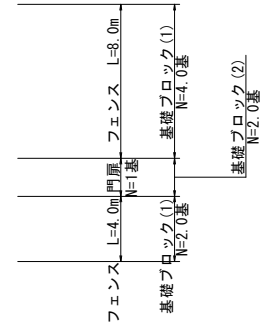

標準横断面図
A-A S=1:100

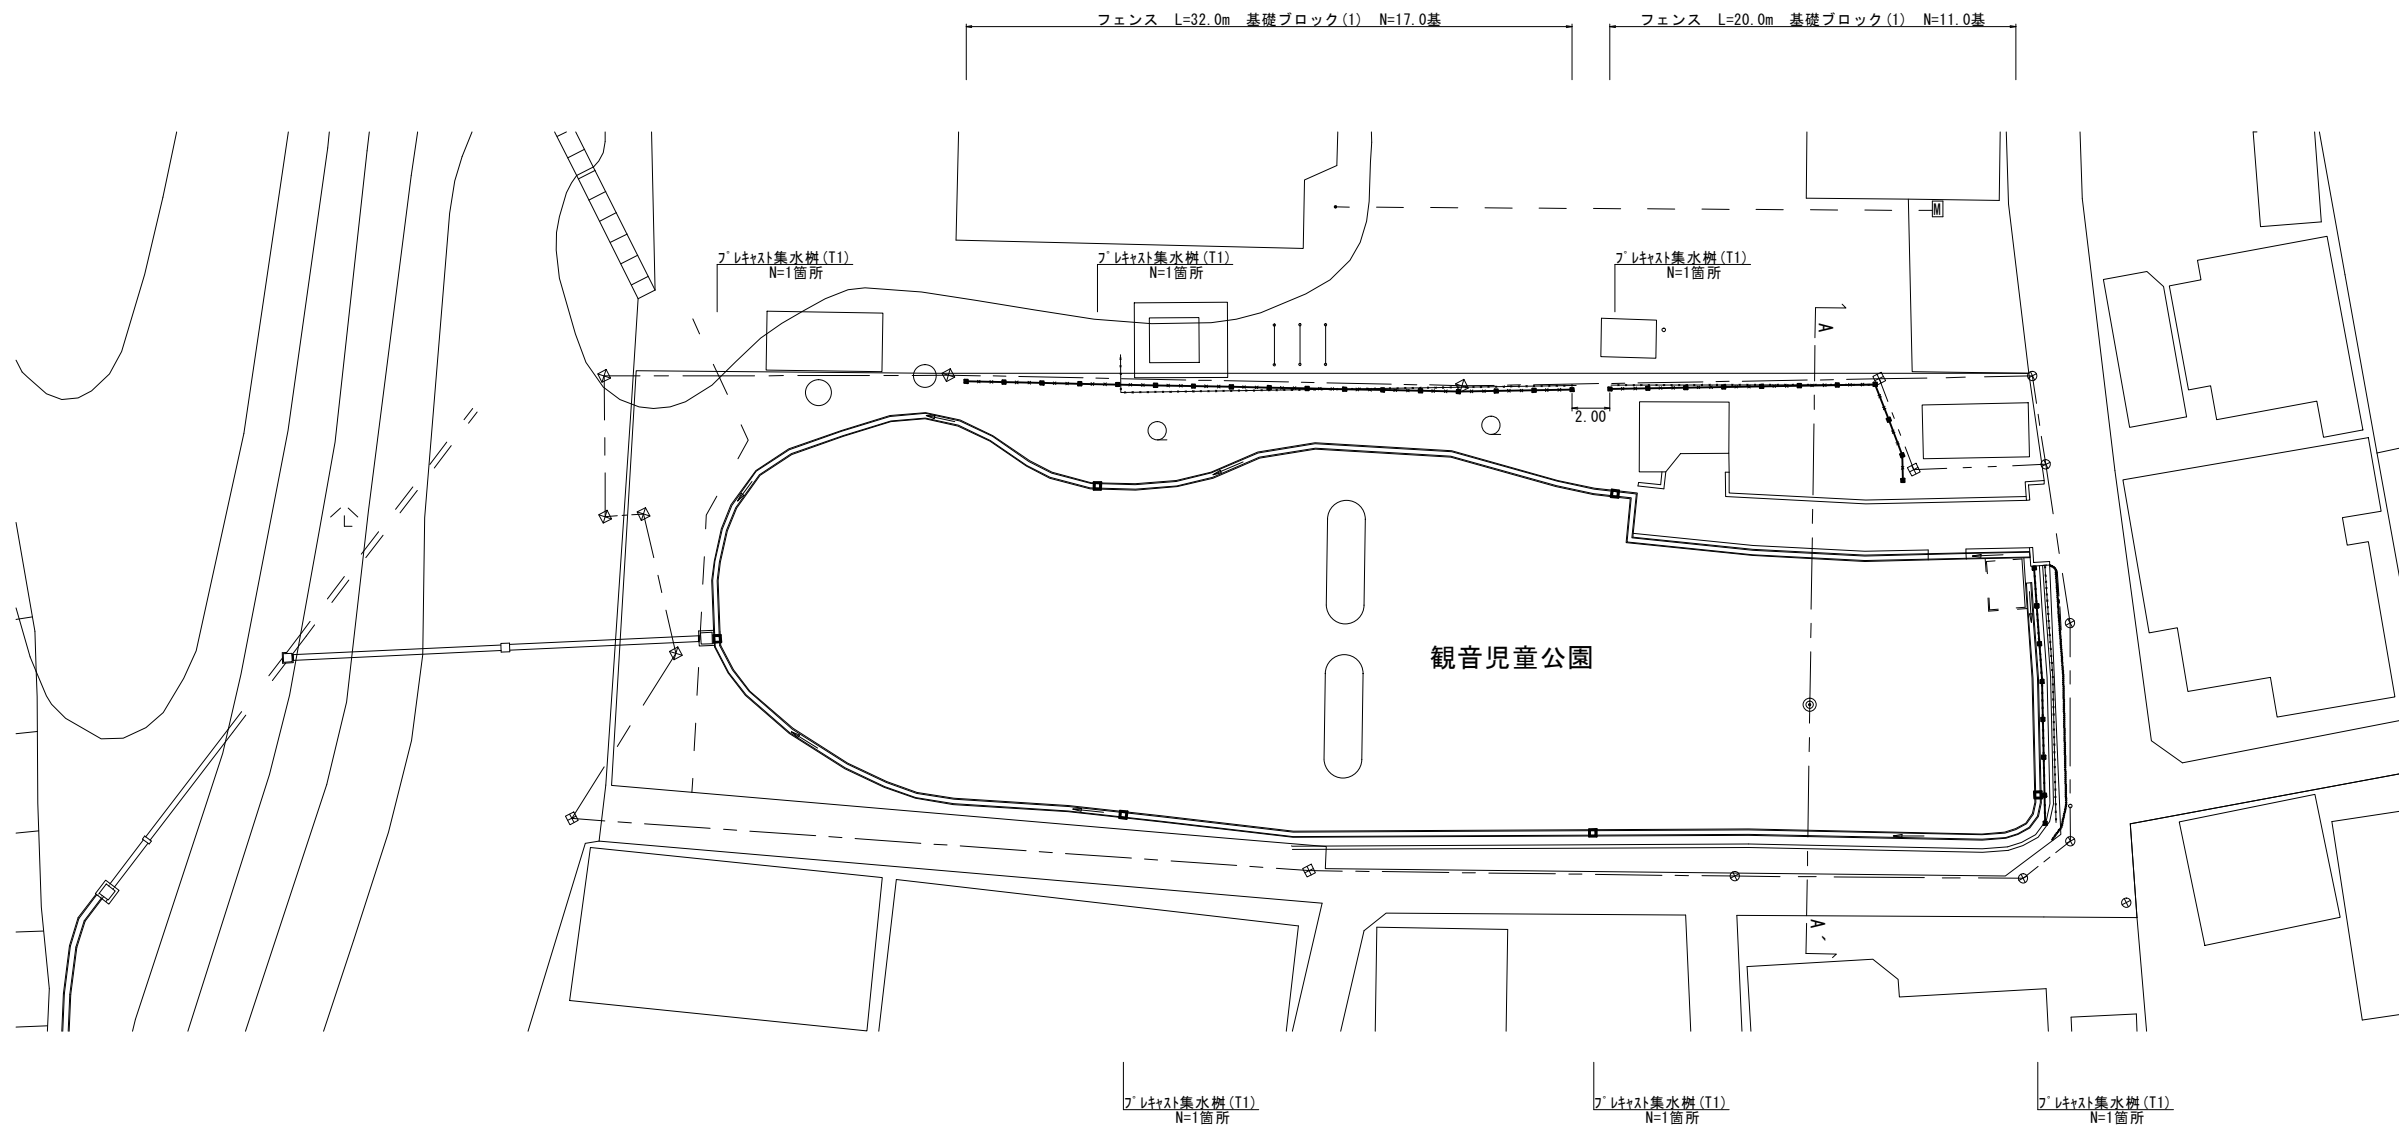


※本図面はA1サイズを原寸とする。

工 事 名	令和6年度 南公維第1号 観音児童公園改修工事		
施工箇所名	津市久居元町地内		
図面の種類	雨水排水設備工・管理施設整備工平面図 標準横断面図		
縮 尺	図 示	図面番号	1/5
事業所名	津市建設部津南工事事務所		

給水設備工・園路広場整備工平面図

S=1:200

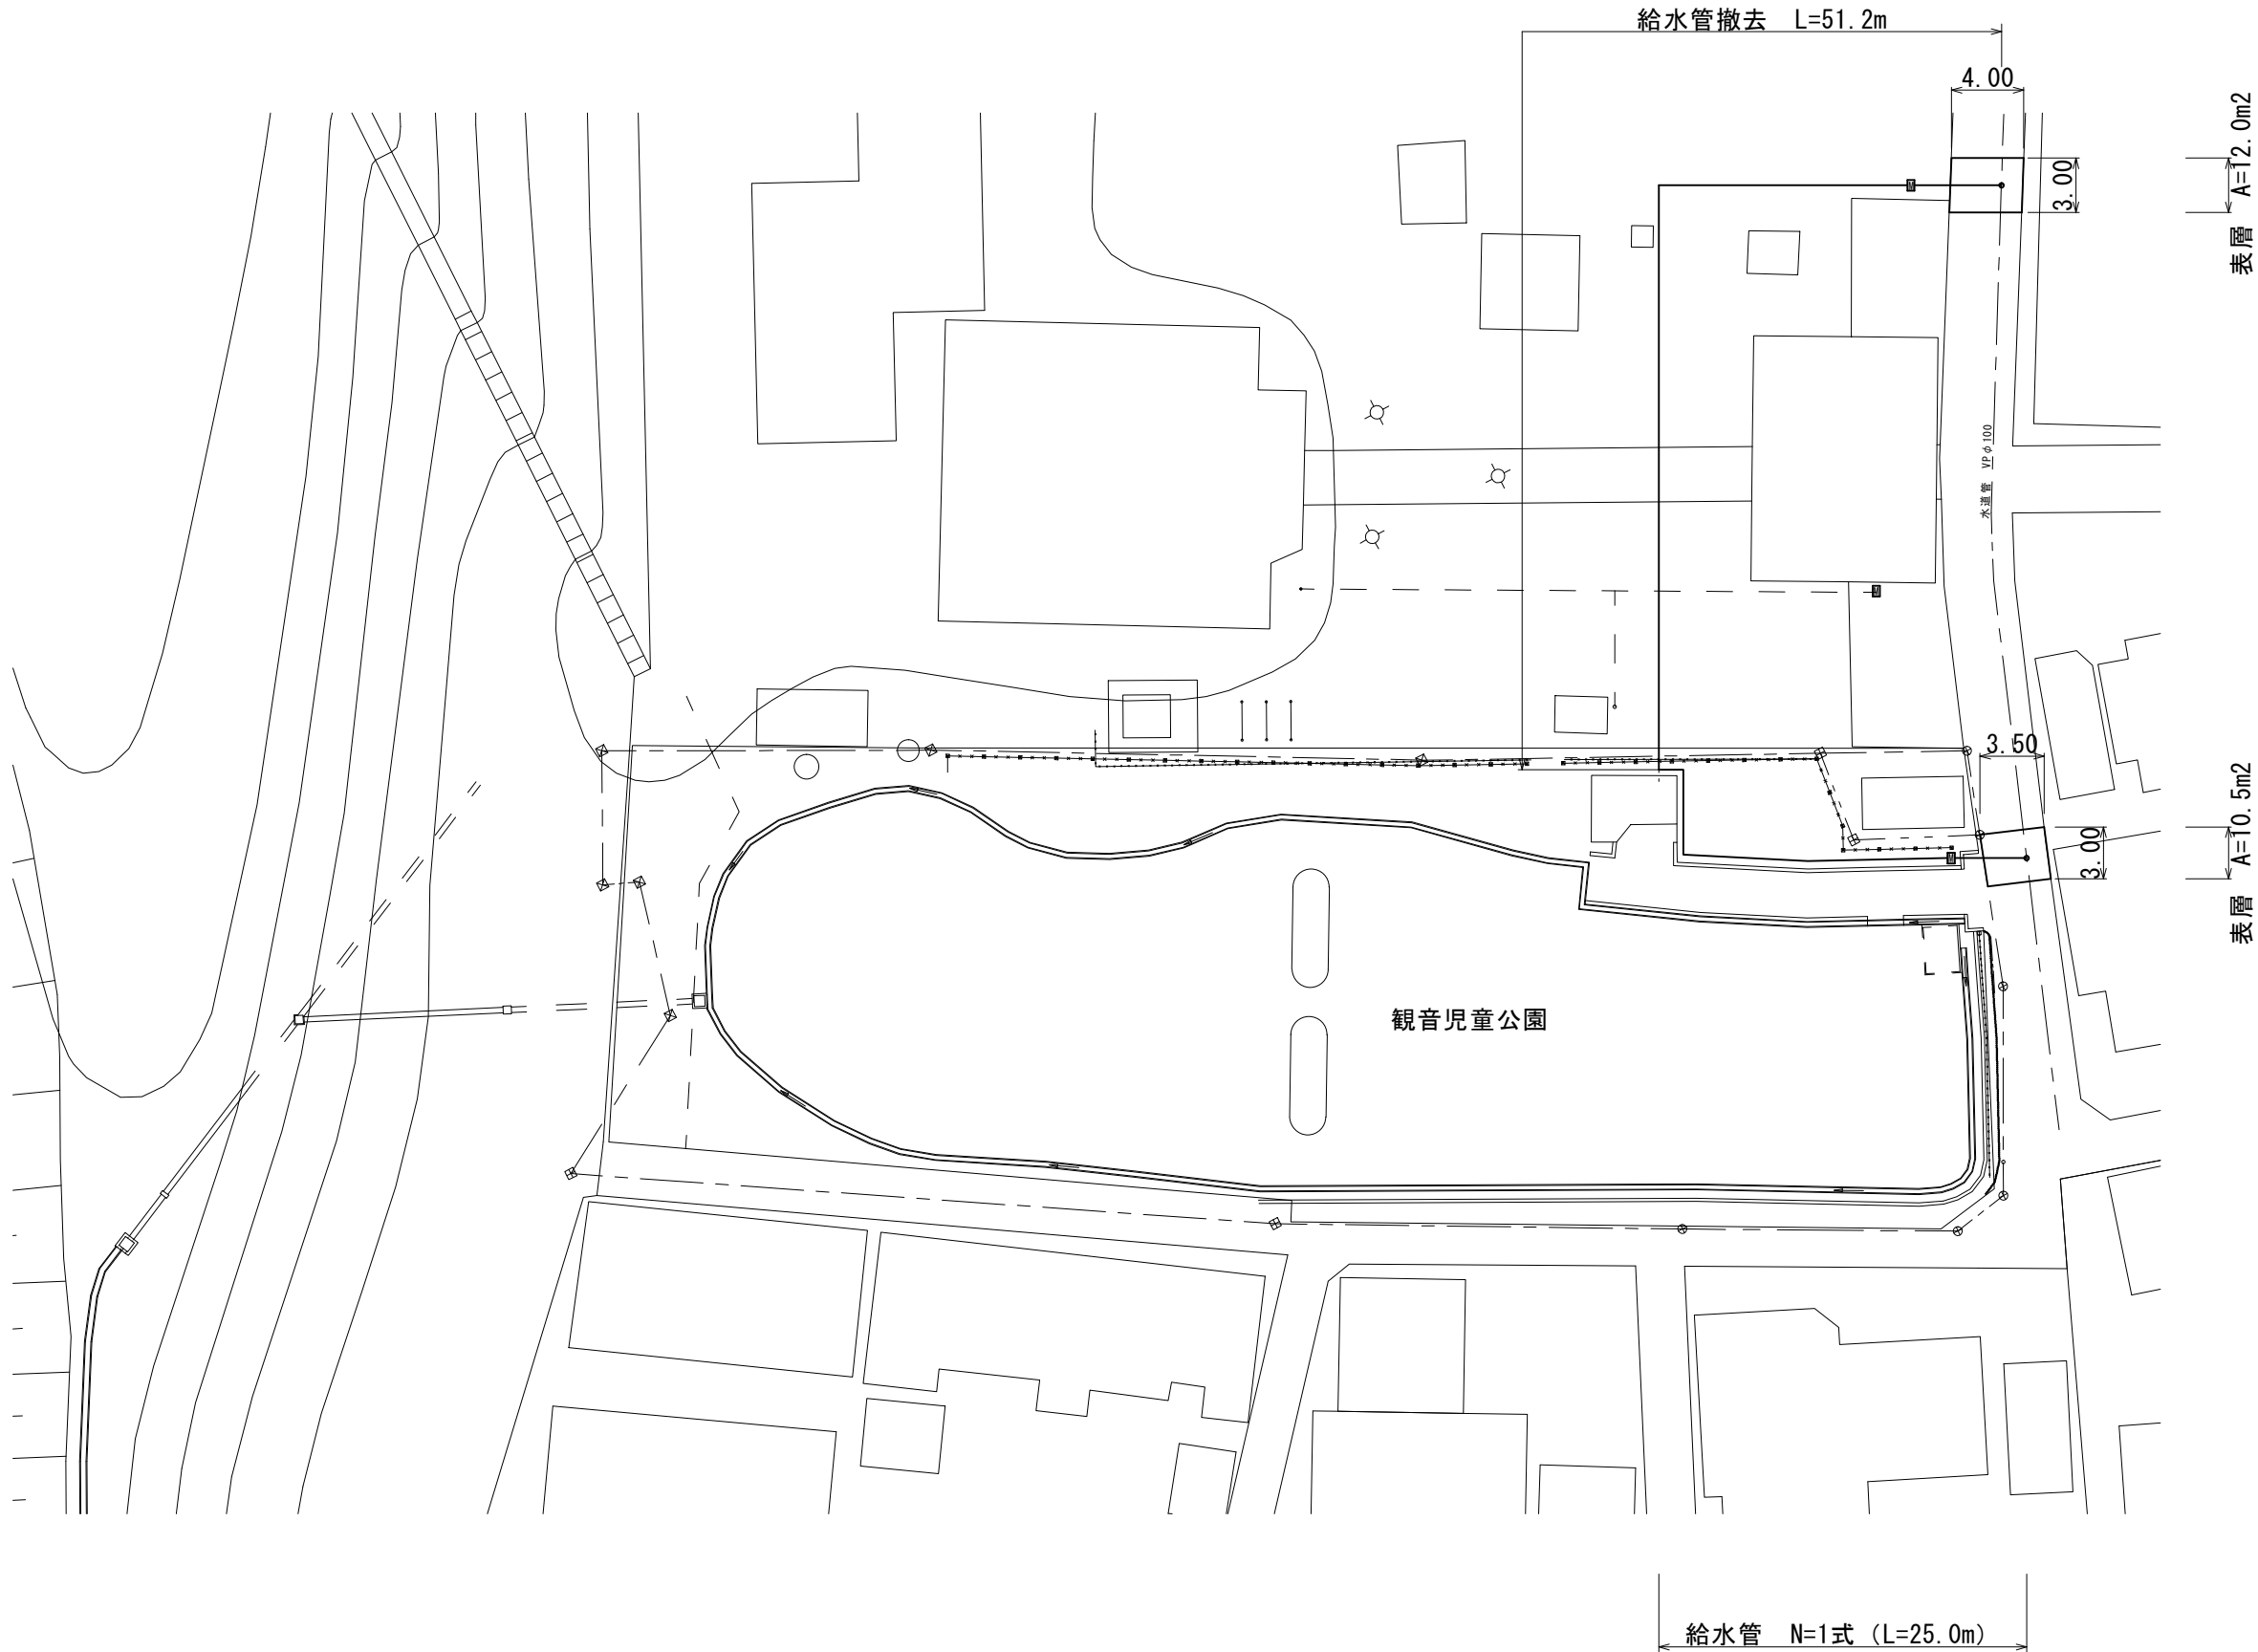


※本図面はA1サイズを原寸とする。

工 事 名	令和6年度 南公維第1号 観音児童公園改修工事		
施工箇所名	津市久居元町地内		
図面の種類	給水設備工・園路広場整備工平面図		
縮 尺	S=1:200	図面番号	2/5
事業所名	津市建設部津南工事事務所		

各種構造図

フェンス

S=1:20

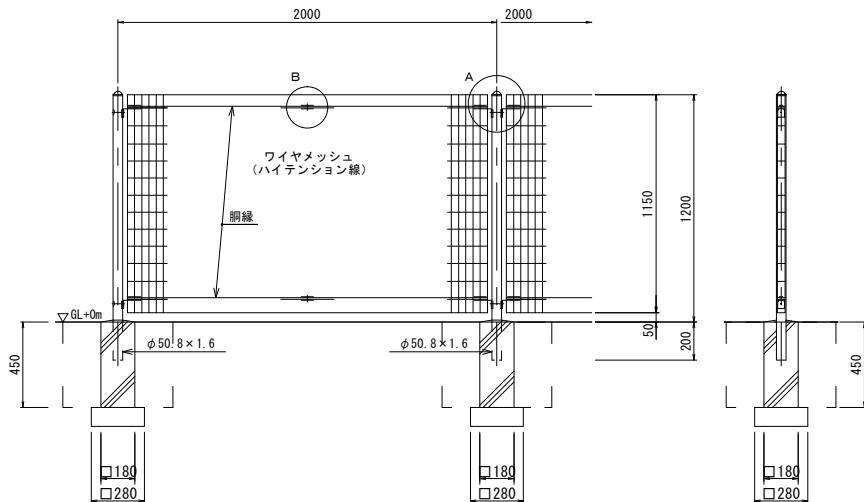

フェンス 10.0m当り				
名 称	規 格	単 位	数 量	摘 要
メッシュフェンス	H=1.2m AR-A1200-MS 同等品以上	m	10.0	

基礎ブロック(1) 10.0基当り				
名 称	規 格	単 位	数 量	摘 要
基礎ブロック	□180×450	基	10.0	
基礎砕石	RC-40 t=10cm	m ³	0.08	


設計条件
設計荷重・・・建築基準法・同施行令（平成12年6月）に基づく風圧力に依る。
基礎条件・・・長期許容地耐力 98kN/m²（10t/m²）

- 備考
1. 外装について
- | | |
|-----------------|-------------------------------------|
| ・主 柱 | ・亜鉛・アルミ・マグネシウム合金めっきの上
高耐候性樹脂粉末塗装 |
| ・パネル取付金具類 | ・亜鉛めっきの上高耐候性樹脂粉末塗装 |
| ・ワイヤメッシュ
鋼 線 | ・亜鉛めっきの上高耐候性樹脂粉末塗装 |
| ・ボルト、ナット | ・溶融亜鉛めっきの上防錆着色処理 |


給水管

S=1:20


管布設土工図
(道路上)

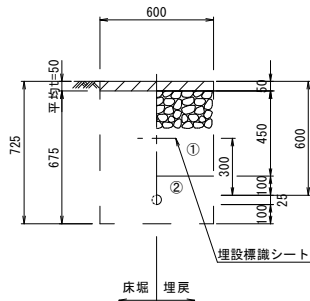


管撤去土工図
(道路上)

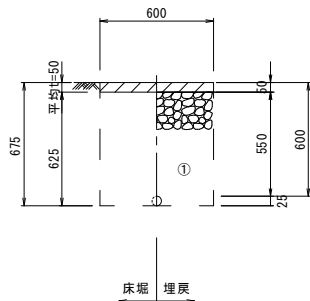

管布設土工図
(場内)

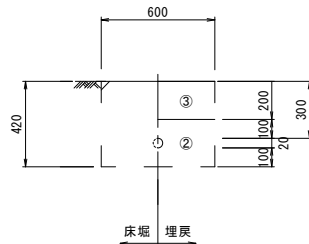

管撤去土工図
(場内)

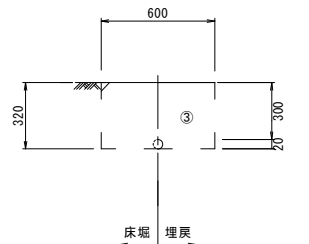


給水管 1式当り			
名 称	規 格	単 位	数 量
サドル分水栓	VP用 φ100×25	箇所	1.0
ポリ分水栓ソケット	φ25	個	1.0
ポリエチレン管	一種 二層 φ25	m	0.5
ポリエチレン管	一種 二層 φ20	m	3.5
ポリソケット	φ25×20	個	1.0
ポリ止水栓エルボ	φ20 60°	個	1.0
盗防伸縮直結止水栓	φ20	個	1.0
シモク	φ20	個	1.0
ビニールソケット	φ20×φ13	個	1.0
ビニル管	φ13	m	21.0
ビニルソケット	φ13	個	6.0

- ①：砕石
②：管基礎用砂
③：流用土

門扉

S=1:20

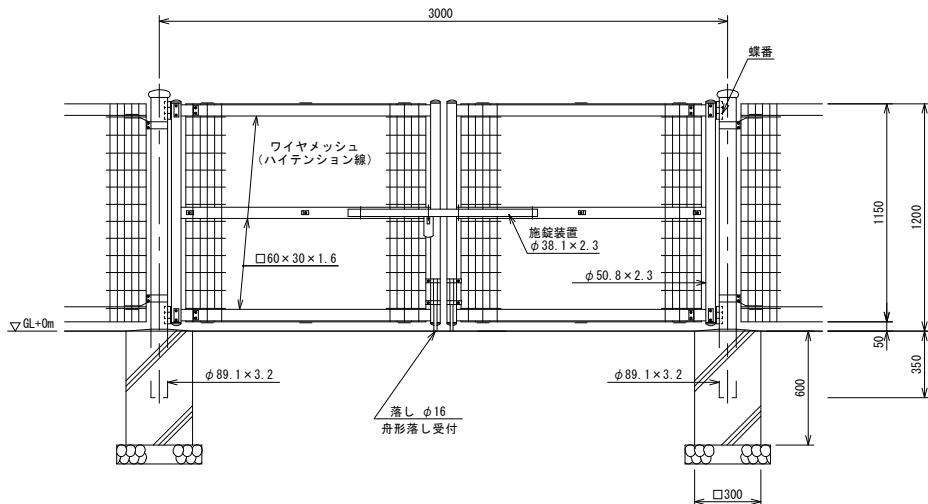


門扉 1.0基当り				
名 称	規 格	単 位	数 量	摘 要
門扉	H=1.2m A1200-MS×3000同等品以上	m	1.0	

基礎ブロック(2) 10.0基当り				
名 称	規 格	単 位	数 量	摘 要
基礎ブロック	□300×600	基	10.0	
基礎砕石	RC-40 t=10cm	m ³	0.16	


プラスチック集水樹(T1)

S=1:20

平面図

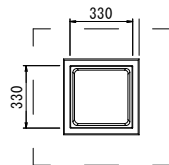

断面図

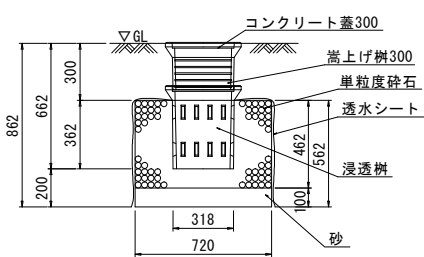


プラスチック集水樹(T1) 10箇所当り			
名 称	規 格	単 位	数 量
浸透樹	400×400×H440	個	10.0
コンクリート蓋	322×310×t30	枚	10.0
嵩上げ樹	400×400×H250	個	10.0
フィルター材	単粒度砕石 4号30-20mm	m ³	2.03
透水シート		m ²	20.36
砂		m ³	0.52

土工数量表 1箇所当り			
名 称	規 格	単 位	数 量
床掘り	土 砂	m ³	0.45
埋戻し	流用土	m ³	0.11

舗装構成図

S=1:5

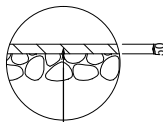


表層：再生密粒度As(13) 2.35t/m³ t=5cm
乳剤：PK3
不陸整正：補足材(RC-40) t=2cm

※本図面はA1サイズを原寸とする。

工 事 名	令和6年度 南公維第1号 観音児童公園改修工事		
施工箇所名	津市久居元町地内		
図面の種類	各種構造図		
縮 尺	図 示	図面番号	3/5
事業所名	津市建設部津南工事事務所		


構造物撤去工平面図

S=1:200

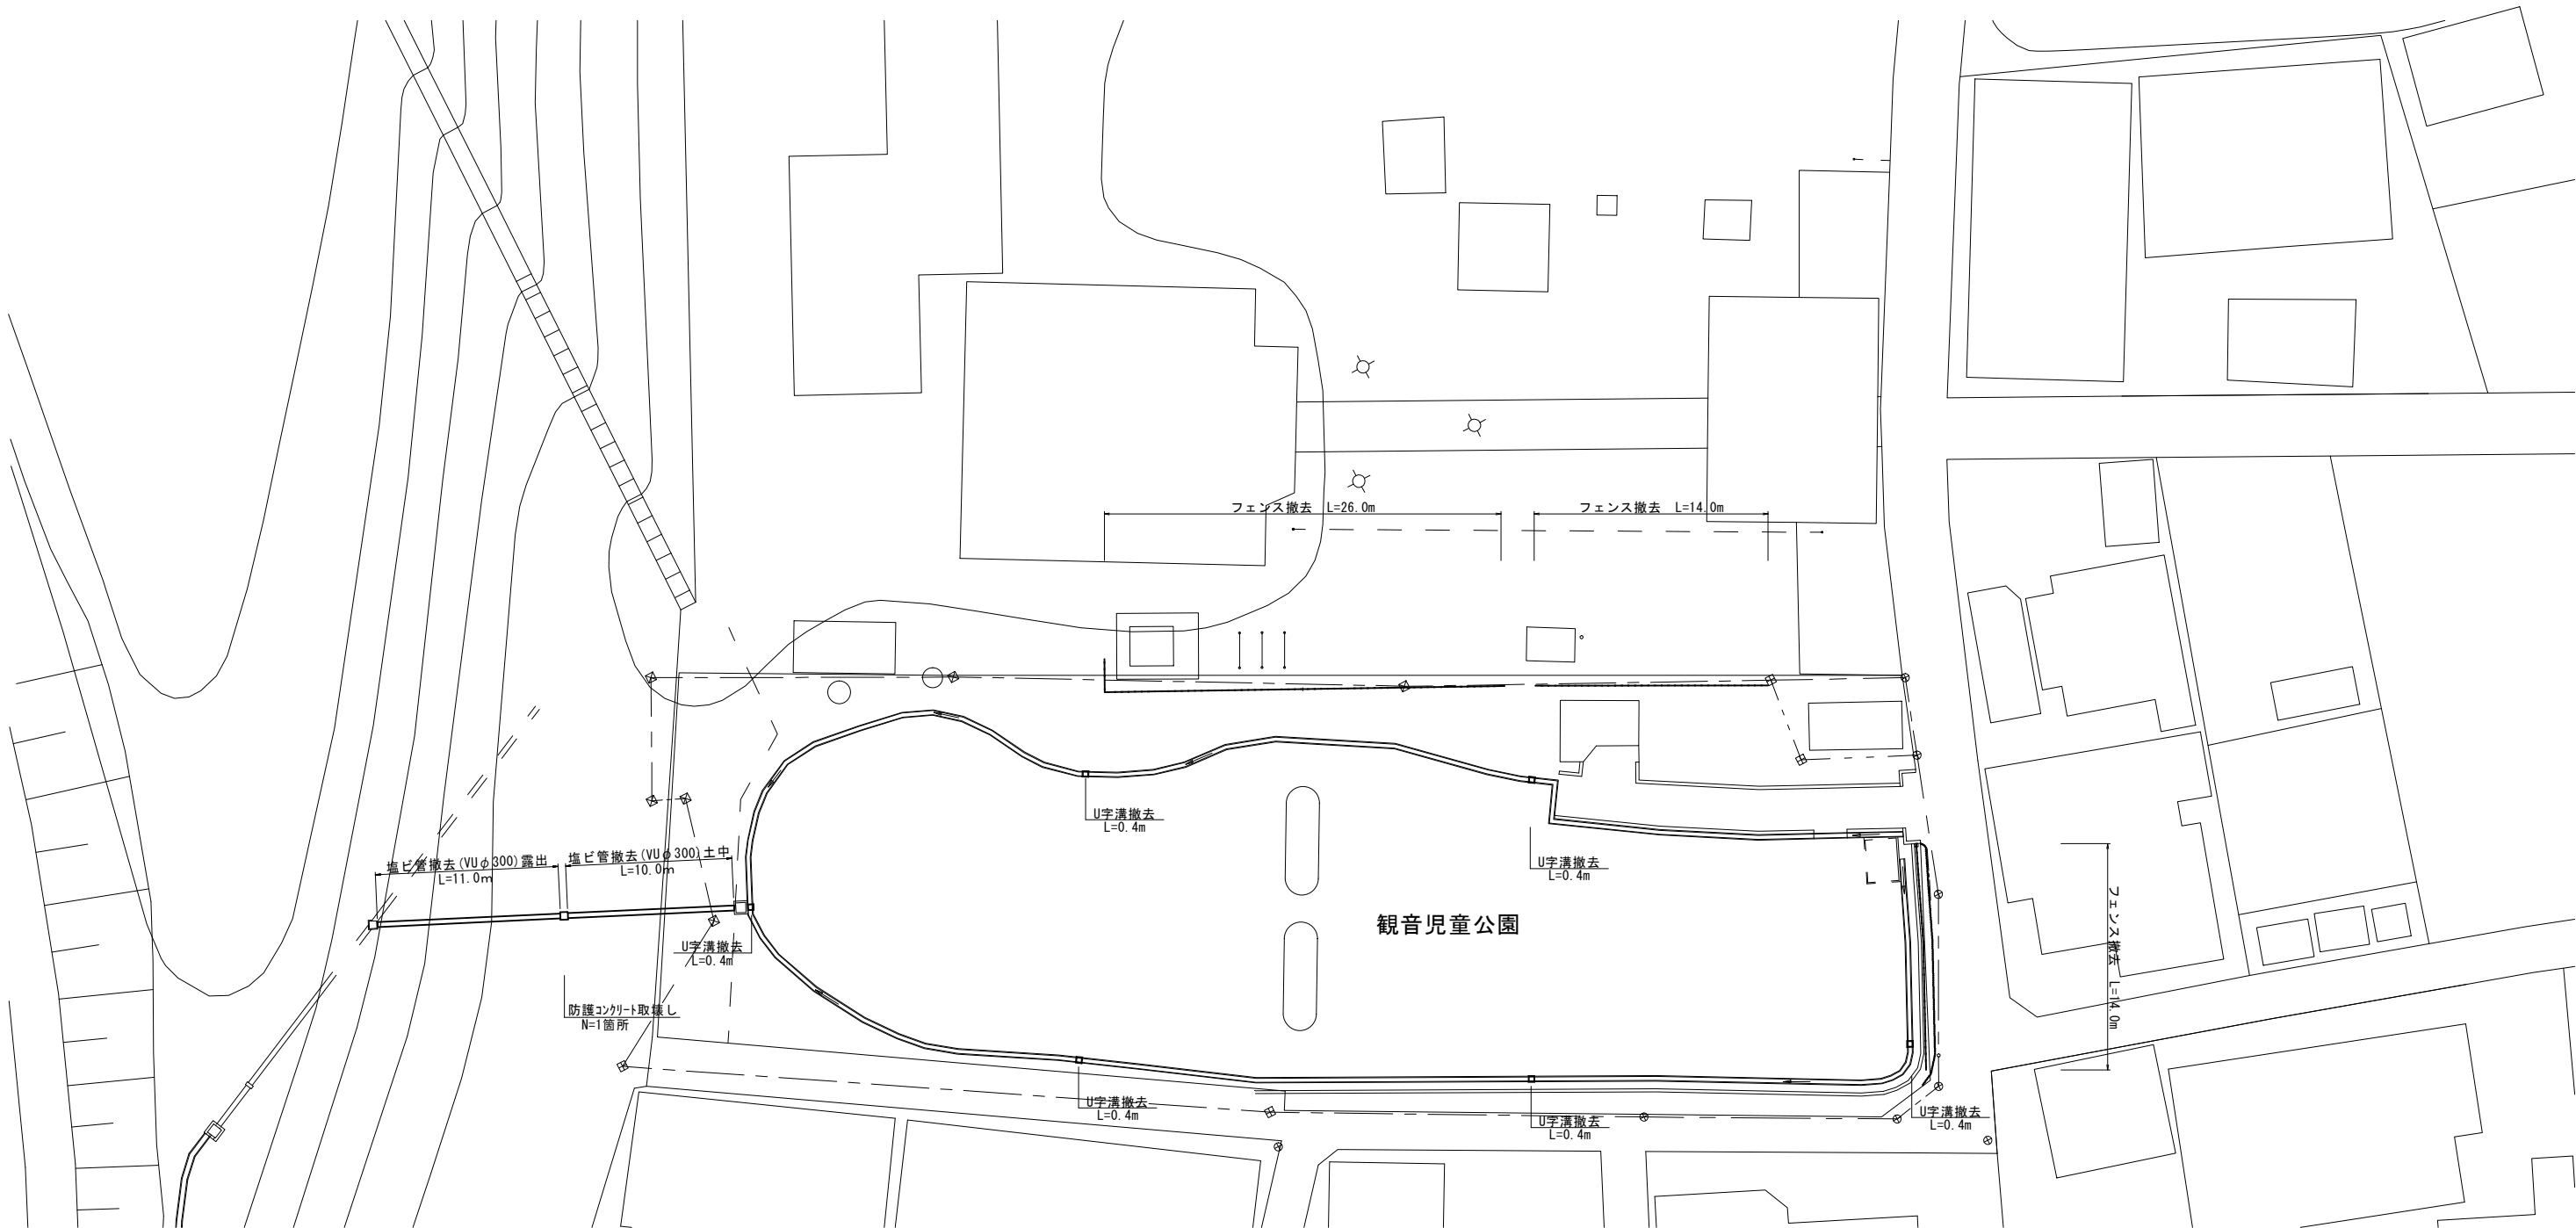

塩ビ管撤去土工図

S=1:20

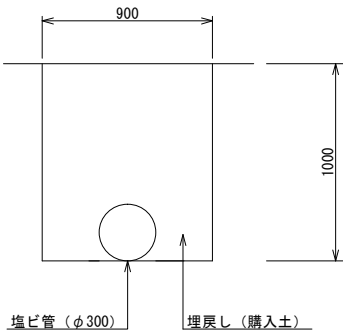

※本図面はA1サイズを原寸とする。


工 事 名	令和6年度 南公維第1号 観音児童公園改修工事		
施工箇所名	津市久居元町地内		
図面の種類	構造物撤去工平面図		
縮 尺	図 示	図面番号	4/5
事業所名	津市建設部津南工事事務所		

仮設計画図【参考】

平面図

S=1:200

整地 A=980.0m²


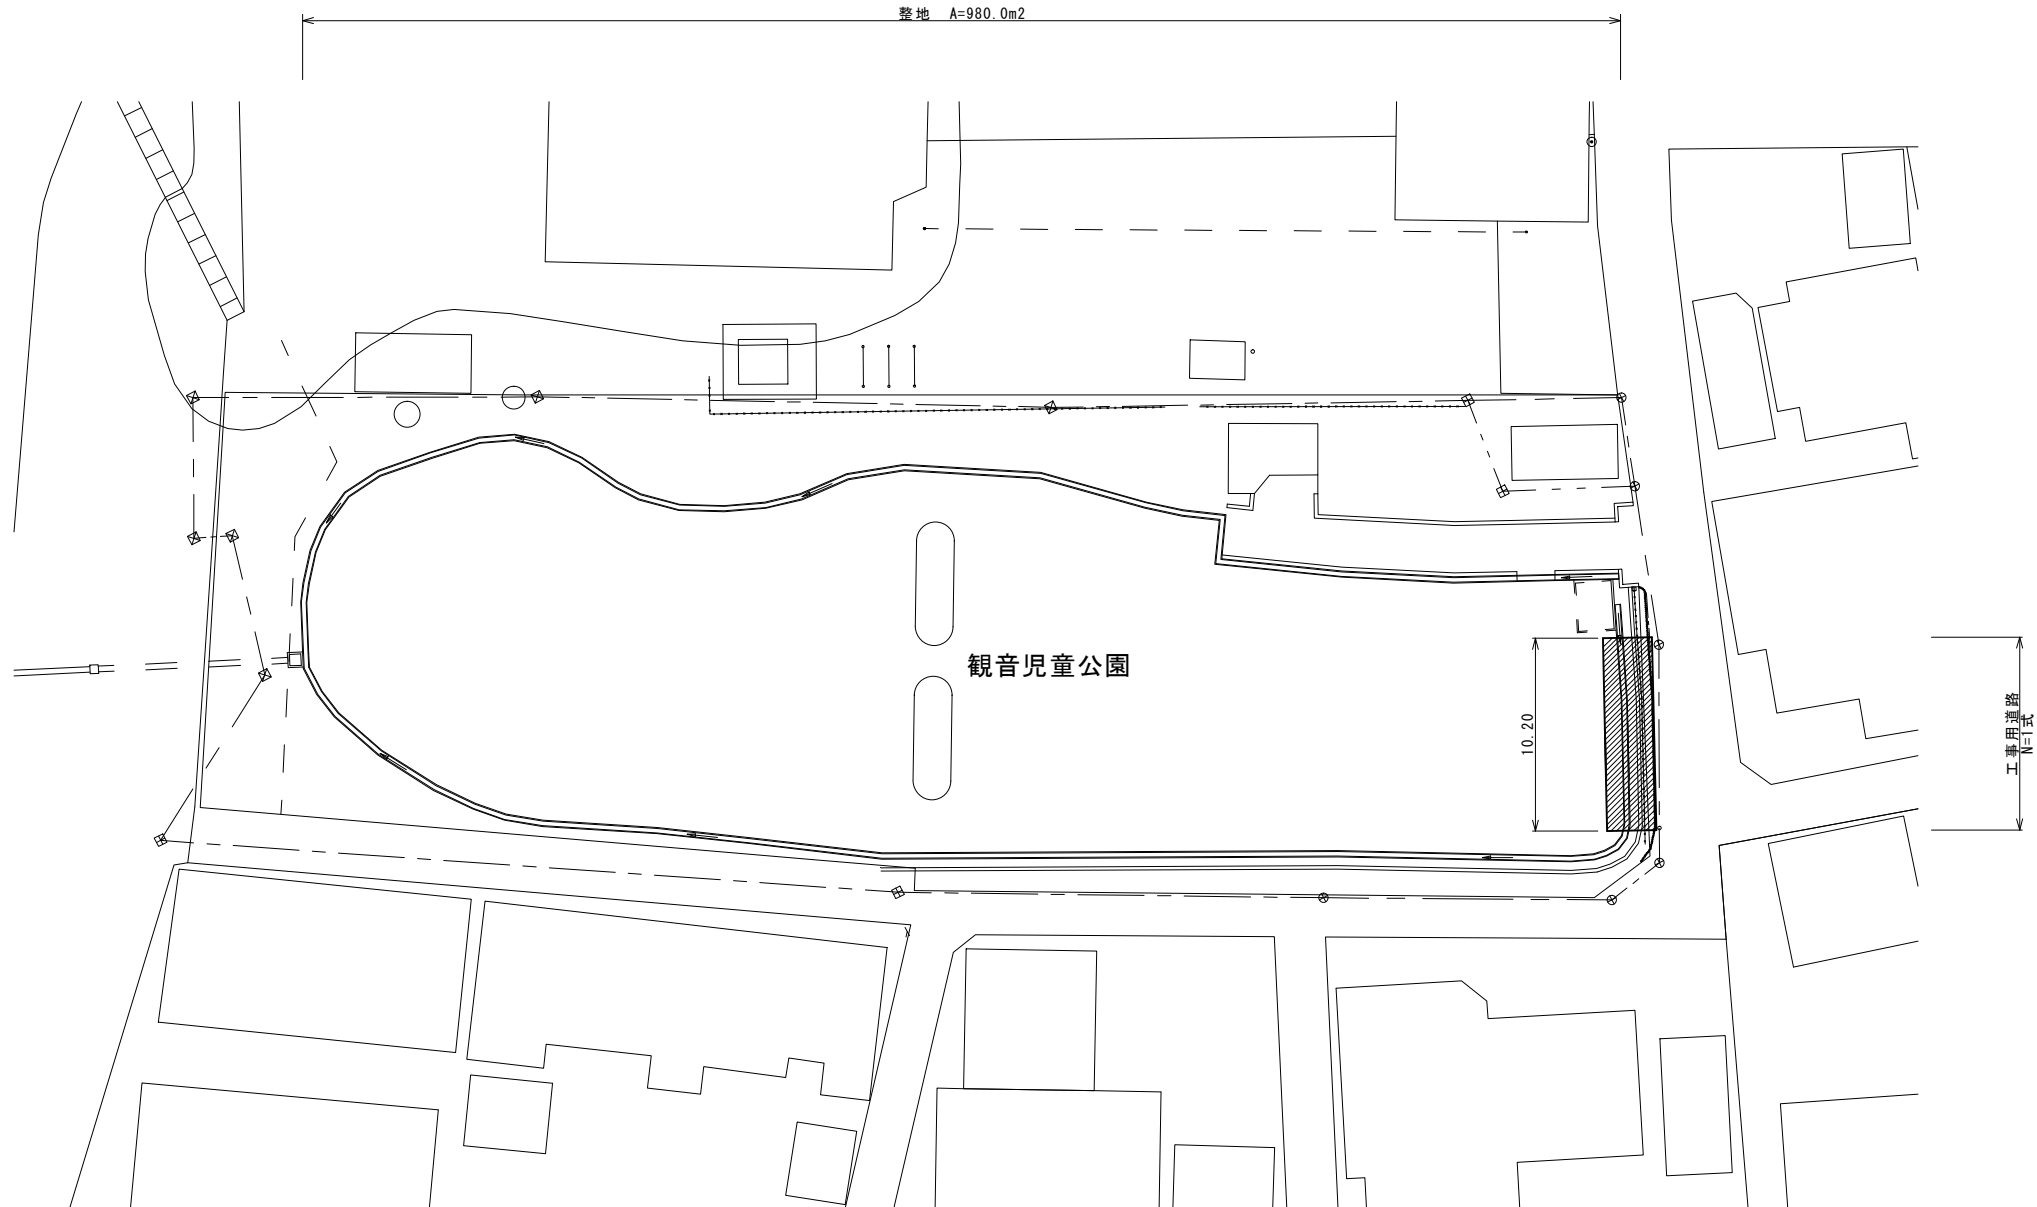


工事用道路

S=1:20

施工時

復旧

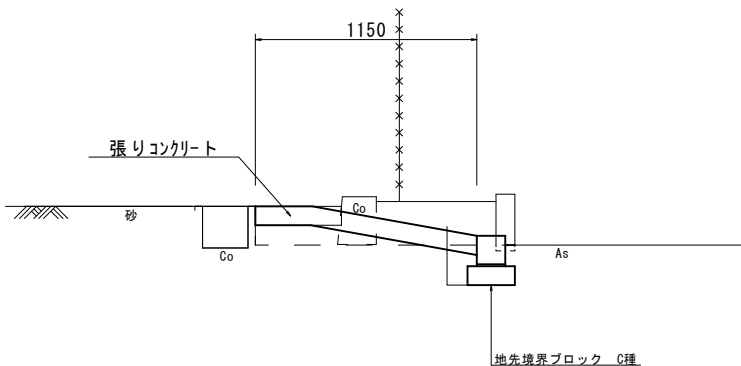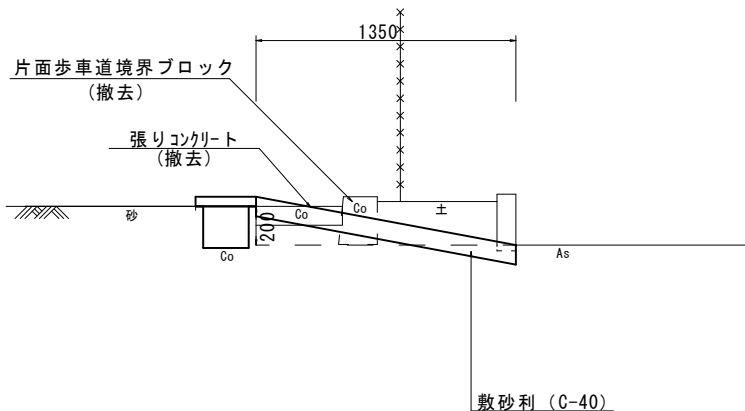

工事用道路 (W=3.0m)			1式当り
名 称	規 格	単 位	数 量
敷砂利	C-40	m ²	13.8
床掘り	土 砂	m ³	1.8
埋戻し	流用土	m ³	0.4
埋戻し	C-40	m ³	1.0
Co取壊し	無筋構造物	m ³	1.3
地先境界ブロック	C種	m	10.2
張りコンクリート	t=10cm 18-8-25 (BB)	m ²	11.7

※本図面はA1サイズを原寸とする。

工 事 名	令和6年度 南公維第1号 観音児童公園改修工事		
施工箇所名	津市久居元町地内		
図面の種類	仮設計画図【参考】		
縮 尺	図 示	図面番号	5/5
事業所名	津市建設部津南工事事務所		