



横断面図

S=1:100

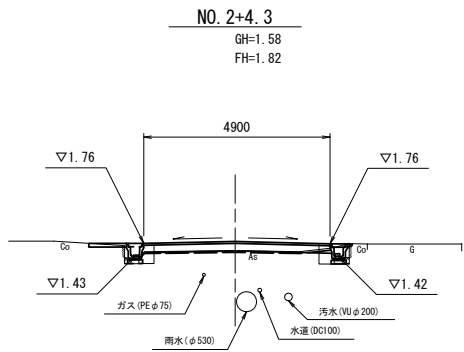


No.2 ※(左)No.2+1.3～			
名称	単位	(左)	(右)
舗装版破砕(1)	m	0.40	0.40
床掘り	m2	0.09	0.15
埋戻し	m2	0.08	0.10
コンクリート構造物取壊し(1)	m2	0.07	0.08
間詰コンクリート	m2	0.01	0.01

DL=-5.00

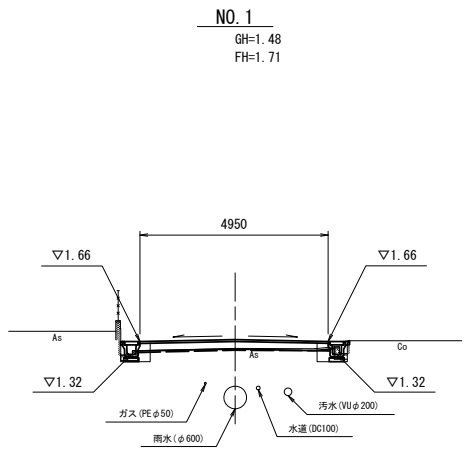


No.0+8.0～No.1 ※(左)～No.1+16.7			
名称	単位	(左)	(右)
舗装版破砕(1)	m	0.30	0.45
床掘り	m2	0.10	0.14
埋戻し	m2	0.09	0.10
コンクリート構造物取壊し(1)	m2	0.08	0.08
間詰コンクリート	m2	0.01	0.01

DL=-5.00

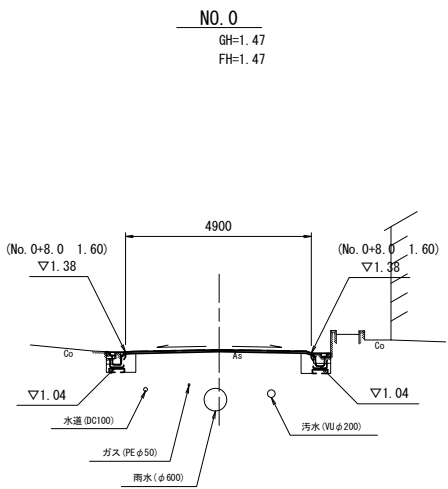

No.0-2.5			
名称	単位	(左)	(右)
舗装版破砕(1)	m	0.35	0.30
床掘り	m2	0.27	0.30
埋戻し	m2	0.15	0.16
コンクリート構造物取壊し(1)	m2	0.08	0.09
間詰コンクリート	m2	0.01	0.01

DL=-5.00

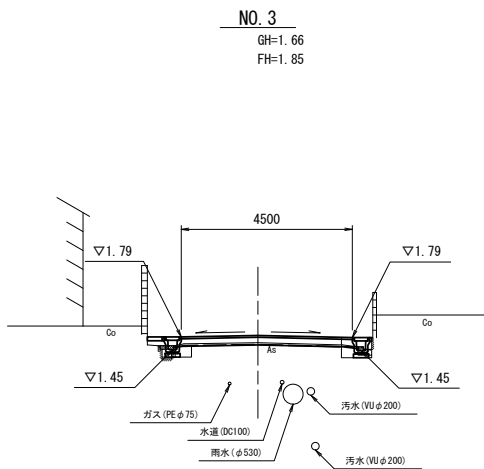

No.3 ※(左)～No.3+3.8(右)～No.3+3.8			
名称	単位	(左)	(右)
舗装版破砕(1)	m	0.40	0.40
床掘り	m2	0.11	0.14
埋戻し	m2	0.09	0.09
コンクリート構造物取壊し(1)	m2	0.06	0.06
間詰コンクリート	m2	0.04	0.01

DL=-5.00

名称	単位	No.0-5.0	No.0+8.0	No.0+8.0(同所)	No.1	No.1+14.7	No.1+16.7
舗装版破砕(2)	m	4.10	4.10	4.10	4.15	4.15	7.30
不陸整正(1)	m	4.90	4.90	-	-	-	-
路盤	m	-	-	4.90	4.95	4.95	7.30
不陸整正(2)	m	-	-	4.30	4.35	4.35	7.30
表層(1)	m	4.90	4.90	4.90	4.95	4.95	7.30

名称	単位	No.2+1.3	No.2+4.3	No.3	No.3+3.8	No.3+3.8(同所)	No.3+8.2
舗装版破砕(2)	m	7.30	4.10	3.70	3.70	14.70	14.70
不陸整正(3)	m	-	-	-	-	14.70	14.70
路盤	m	7.30	4.90	4.50	4.50	-	-
不陸整正(2)	m	7.30	4.30	3.90	3.90	-	-
表層(1)	m	7.30	4.90	4.50	4.50	14.70	14.70


【環境整備工事】 【1号工事箇所】 ※この図面はA1サイズを原寸とする			
工 事 名	令和6年度北海道維持第6号 本町柳山線ほか2線道路整備工事		
施工箇所名	津市本町ほか2町地内		
図面の種類	横断面図		
縮 尺	図示	図面番号	2 / 6
事 業 所 名	津市建設部津北工事事務所		

平面図


S=1:250

標準横断面図

S=1:50

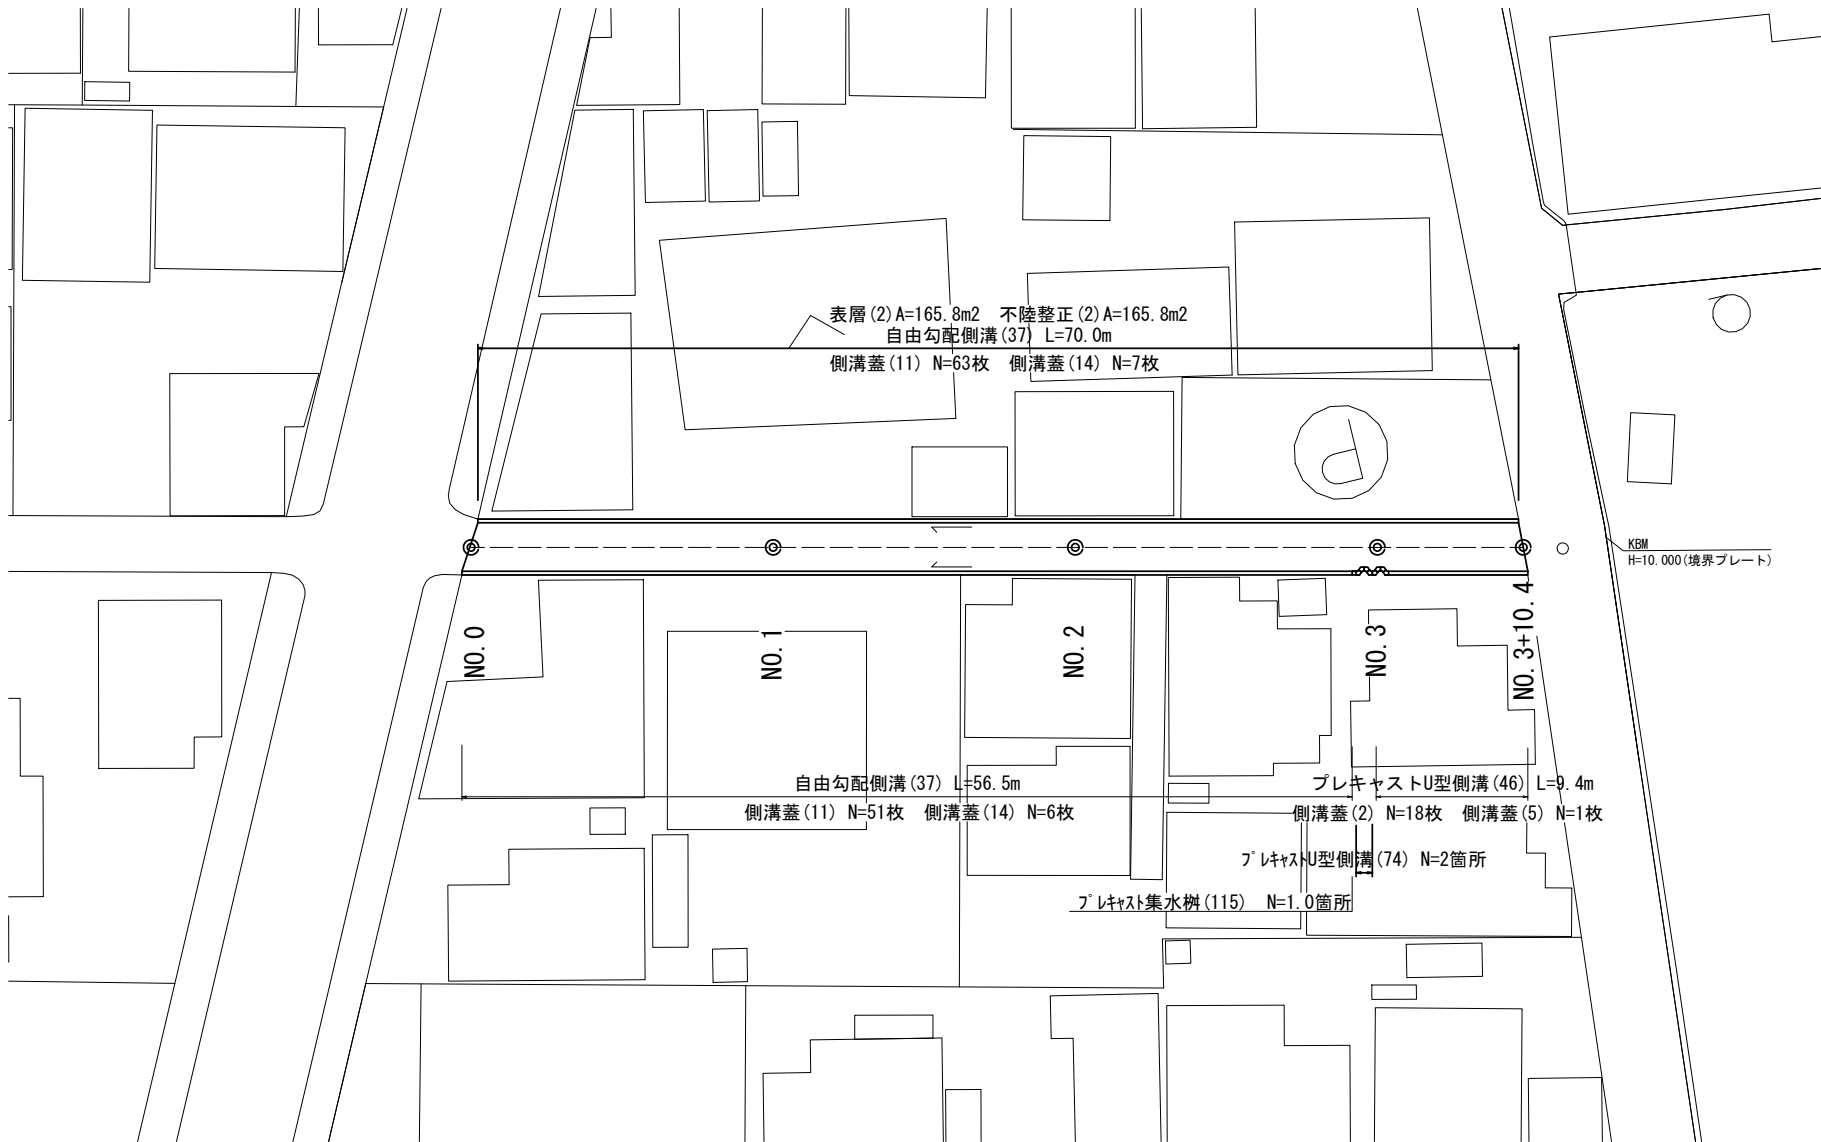

No. 0～No. 3+10.4

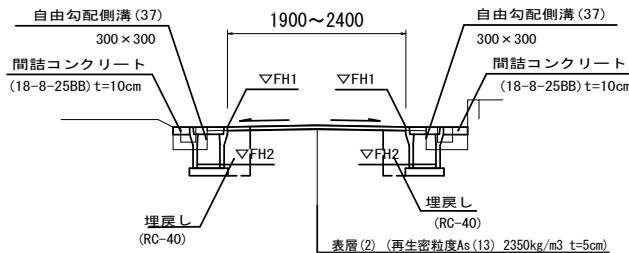

		左		右	
名称	単位	No.0～No.3+10.0	No.0～No.3+10.4	No.0～No.3+10.0	No.0～No.3+10.4
床掘り	m2	0.41	0.41	0.41	0.41
埋戻し	m2	0.20	0.20	0.20	0.20
コンクリート構造物取壊し(1)	m2	0.07	0.06	0.06	0.06
舗装版破砕(1)	m	0.55	0.55	0.55	0.55
間詰コンクリート	m2	0.02	0.03	0.03	0.03

名称	単位	No.0	No.1	No.2	No.3	No.3+10.0	No.3+10.4(閉所)	No.3+10.4
舗装版破砕(3)	m	1.75	1.80	1.80	1.70	1.60	1.30	1.30
不陸整正(2)・表層(2)	m	2.35	2.40	2.40	2.30	2.20	1.90	1.90


左	No.0	No.0+1.0	No.0+12.0	No.1	No.1+9.0	No.2	No.2+5.1	No.2+15.0	No.3	No.3+10.0
FH1	9.51	9.51	9.50	9.53	9.60	9.64	9.64	9.71	9.75	9.89
FH2	9.117	9.12	9.15	9.18	9.21	9.25	9.27	9.32	9.36	9.50

右	No.0	No.0+1.0	No.0+12.0	No.1	No.1+9.0	No.2	No.2+5.1	No.2+15.0	No.2+16.5	No.2+19.5	No.3	No.3+10.0
FH1	9.49	9.51	9.50	9.53	9.60	9.64	9.64	9.71	9.72	9.74	9.75	9.89
FH2	9.10	9.12	9.15	9.18	9.21	9.25	9.27	9.32	9.33	9.35	9.36	9.50


【道路維持工事】 【2号工事箇所】 ※この図面はA1サイズを原寸とする			
工 事 名	令和6年度北道維環第6号 本町柳山線ほか2線道路整備工事		
施工箇所名	津市本町ほか2町地内		
図面の種類	平面図・標準横断面図		
縮 尺	図示	図面番号	4 / 6
事 業 所 名	津市建設部津北工事事務所		

工法図

自由勾配側溝展開図（左）
V=1:50
H=1:200

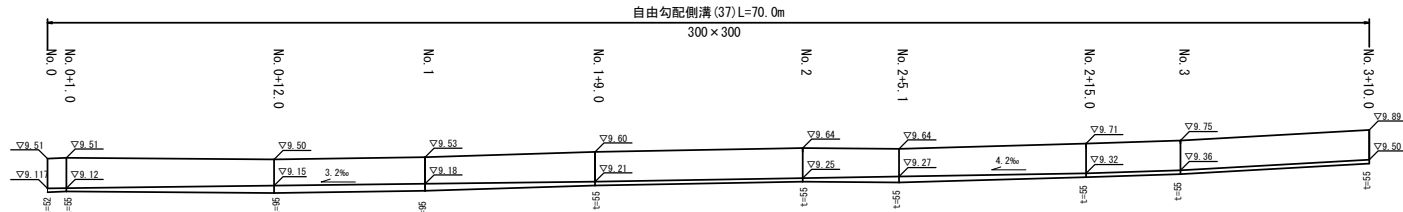


自由勾配側溝展開図（右）
V=1:50
H=1:200

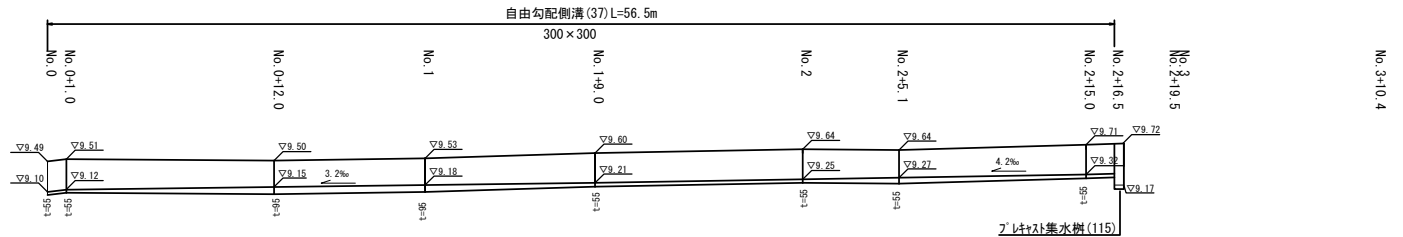

自由勾配側溝

【縦断用・現場打基礎板】 S=1:20

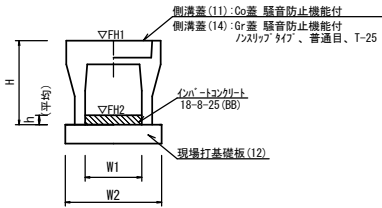


自由勾配側溝 (37)

名 称	規 格	単 位	数 量	備 考
自由勾配側溝	標準用	名称 (37)	300×300	※材料認定製品
		個	5.00	
インポートコンクリート	18-8-25 (BB)	m3	0.20	
現場打基礎板 (7)		枚	-	
現場打基礎板 (12)		枚	5.00	
現場打基礎板 (16)		枚	-	
基 面 整 正	m2	5.50		
H	mm	445		
h	mm	66		
W1	mm	300		
W2	mm	550		
参考重量	kg	322		製品1個当り重量

※グレーチング蓋については、10mに1枚布設すること。

現場打基礎板

S=1:20

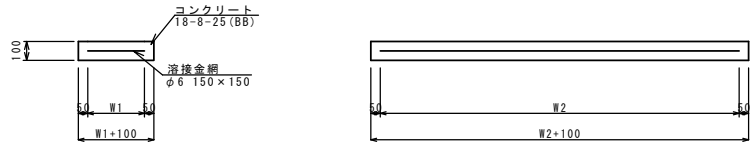


現場打基礎板 (1) ~ (42)

名 称	規 格	単 位	数 量	備 考
現場打基礎板		枚	10.00	
コンクリート	18-8-25 (BB)	m3	1.10	
同上型枠		m2	3.23	
路盤紙	クラフト紙	m2	11.00	
溶 接 金 網	φ6 150×150	m2	8.55	
W1	mm	450		
W2	mm	1900		
参考重量	kg	259		1枚当り重量

プレキャスト集水樹

【PU樹・AS樹・基礎砕石】 S=1:20

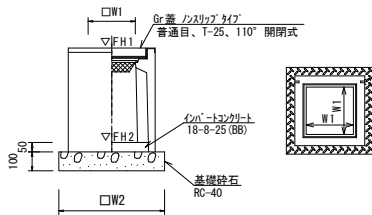


プレキャスト集水樹 (115)

名 称	規 格	単 位	数 量	備 考
プレキャスト集水樹		個	10.00	
インポートコンクリート	18-8-25 (BB)	m3	0.05	AS樹同等品以上
基礎砕石	RC-40	m3	0.36	t=50
基 面 整 正	m2	3.60		
タ イ プ			300×300×600	
W1	mm	300		
W2	mm	600		
参考重量	kg	196		製品1個当り重量

プレキャストU型側溝

【電柱除け暗渠・基礎砕石】 S=1:20

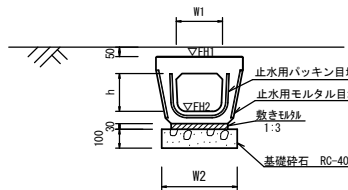


プレキャストU型側溝 (74)

名 称	規 格	単 位	数 量	備 考
プレキャストU型側溝	電柱よけ暗渠	名称 (74)	300用	
		個	40.00	
敷モルタル	1:3	m3	0.27	
基礎砕石	RC-40	m3	0.46	
基面整正	m2	11.50		
h	mm	250		
W1	mm	296		
W2	mm	460		
参考重量	kg	185		製品1個当り重量

※グレーチング蓋については、10mに1枚布設すること。

舗装工断面図

S=1:20

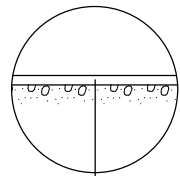


表層 (2) (再生密粒度As (13) 2350kg/m3 t=5cm)

As乳剤 (PK-3)

不陸整正 (2) (補足材なし)

プレキャストU型側溝


【縦断用・基礎砕石】

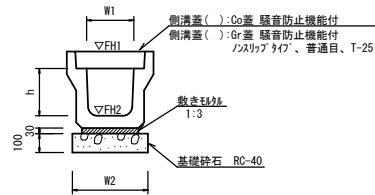







プレキャストU型側溝 (46)

名 称	規 格	単 位	数 量	備 考
プレキャストU型側溝	3種	名称 (46)	300A	※材料認定製品
		個	5.00	
敷モルタル	1:3	m3	0.11	
基礎砕石	RC-40	m3	0.46	
基面整正	m2	4.60		
h	mm	300		
W1	mm	300		
W2	mm	460		
参考重量	kg	419		製品1個当り重量

※グレーチング蓋については、10mに1枚布設すること。

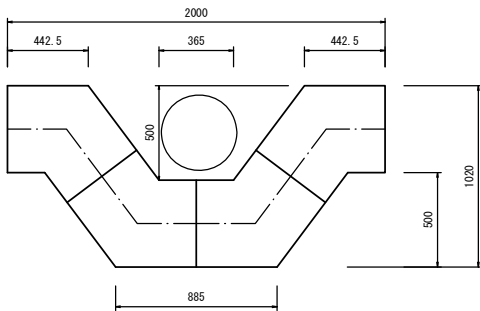

【道路維持工事】 【2号工事箇所】 ※この図面はA1サイズを原寸とする			
工 事 名	令和6年度北道維環第6号 本町柳山線ほか2線道路整備工事		
施工箇所名	津市本町ほか2町地内		
図面の種類	工法図		
縮 尺	図示	図面番号	5 / 6
事 業 所 名	津市建設部津北工事事務所		

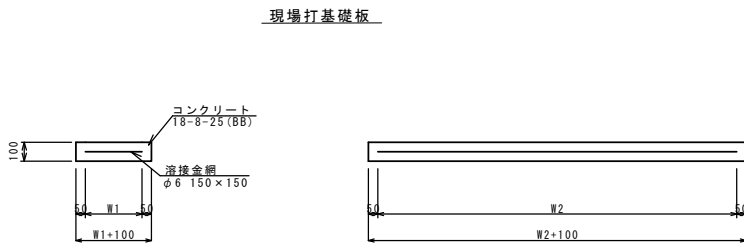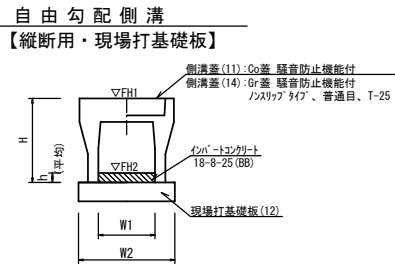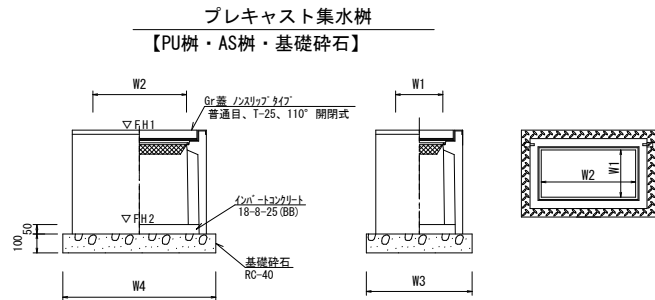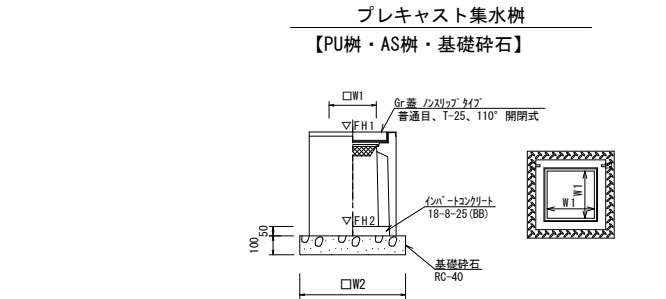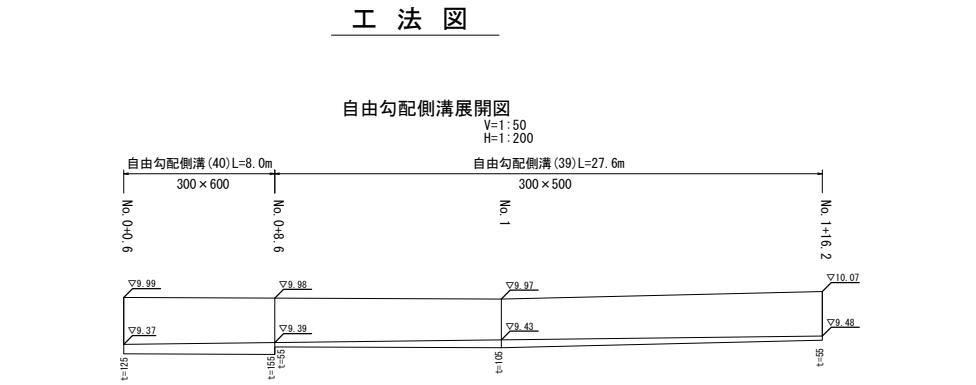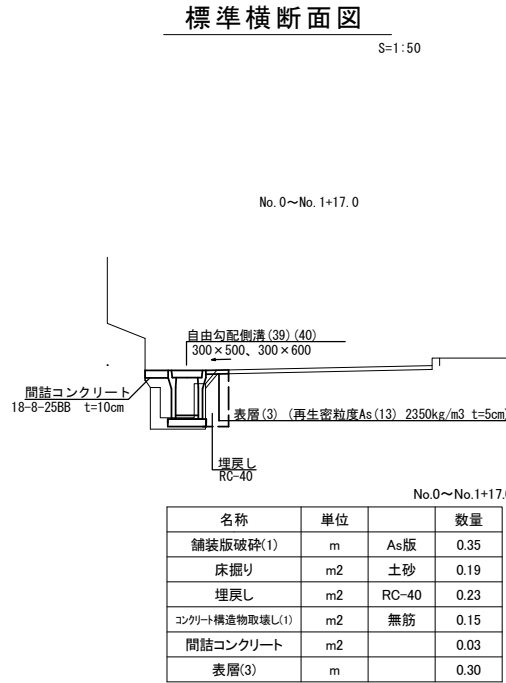

プレキャスト集水樹(121)

10箇所当たり

名称	規格	単位	数量	備考
プレキャスト集水樹	(121)	個	10.00	
コンクリート	18-8-25 (BB)	m ³	0.08	AS樹同等品以上
基礎砕石	RC-40	m ³	0.50	t=50
基面整正		m ²	5.04	
タイプ			400×400	
W1		mm	400	
W2		mm	710	
参考重量		kg	312	製品1個当り重量

プレキャスト集水樹(129)

10箇所当たり

名称	規格	単位	数量	備考
プレキャスト集水樹	(129)	個	10.00	
コンクリート	18-8-25 (BB)	m ³	0.12	AS樹同等品以上
基礎砕石	RC-40	m ³	0.66	t=50
基面整正		m ²	6.60	
タイプ			600×600	
W3		mm	710	
W4		mm	930	
W1		mm	400	
W2		mm	600	
参考重量		kg	386	製品1個当り重量

自由勾配側溝(39)～(40)

10.0m当たり


名称	規格	単位	数量	備考
自由勾配側溝	標準用	個	5.00	
コンクリート	18-8-25 (BB)	m ³	0.24	仕様決定製品
現場打基礎板(7)		枚	-	
現場打基礎板(12)		枚	5.00	
現場打基礎板(16)		枚	-	
基面整正		m ²	5.50	
H		mm	645	
h		mm	80	
W1		mm	300	
W2		mm	550	
参考重量		kg	450	製品1個当り重量

※グレーティング蓋については、10mに1枚布設すること。

現場打基礎板(12)

10.0枚当り

名称	規格	単位	数量	備考
現場打基礎板		枚	10.00	
コンクリート	18-8-25 (BB)	m ³	1.10	
同上型枠		m ²	3.23	
路盤紙	クラフト紙	m ²	11.00	
溶接金網	φ6 150×150	m ²	8.55	
W1		mm	450	
W2		mm	1900	
参考重量		kg	259	1枚当り重量

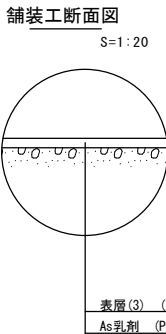

プレキャスト集水樹基準高さ一覧表

測点	樹天端高 ▽FH1	樹管底高 ▽FH2	備考
No. 0	FH1 = 9.99	FH2 = 9.24	
No. 1+17.0	FH1 = 10.07	FH2 = 9.32	

【道路維持工事】

【3号工事箇所】

※この図面はA1サイズを原寸とする

工 事 名	令和6年度北道維持第6号 本町柳山線ほか2線道路整備工事		
施工箇所名	津市本町ほか2町地内		
図面の種類	平面図・標準横断面図・工法図		
縮 尺	図示	図面番号	6／6
事業所名	津市建設部津北工事事務所		