



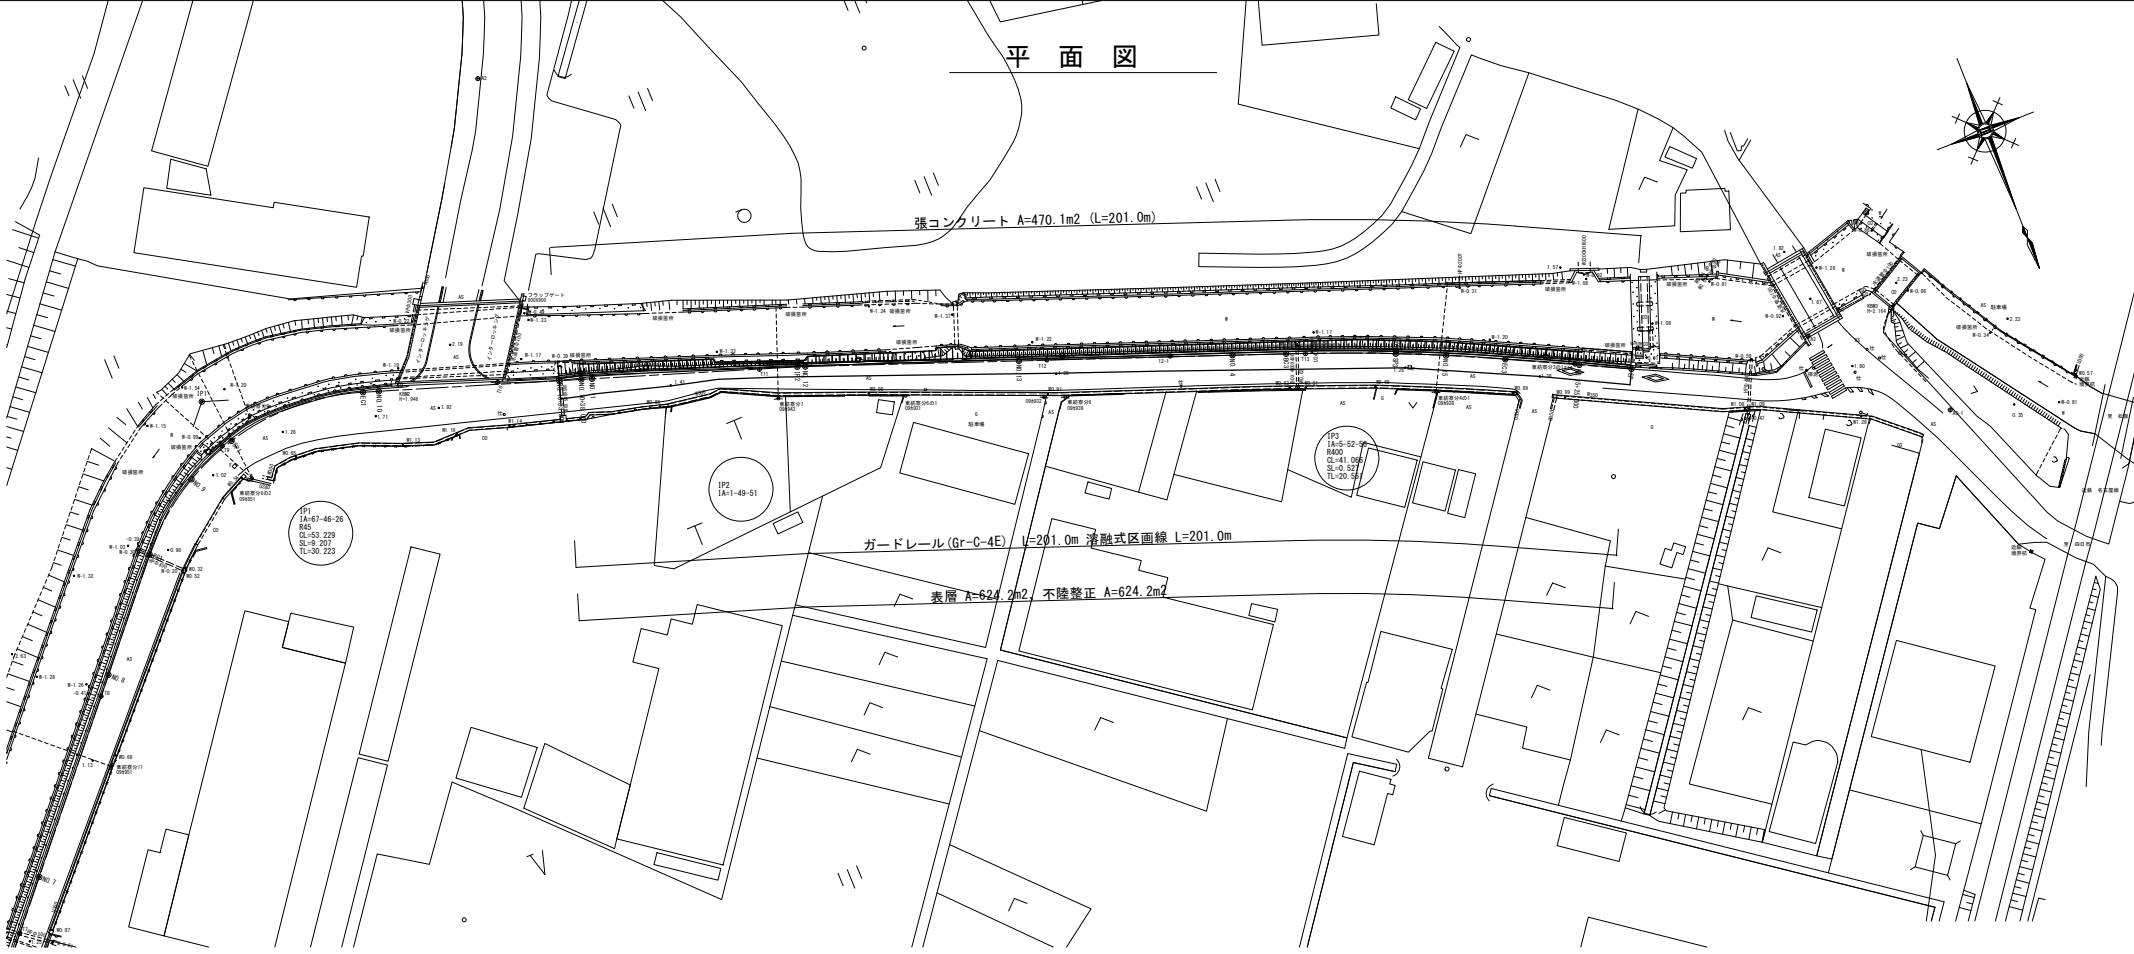

標準横断図

S=1:50

NO. 13付近

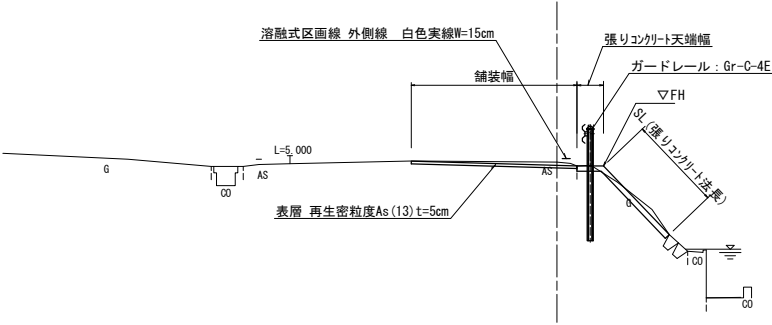

※この図面はA1サイズを原寸とする

工 事 名	令和6年度北河改第2号 普通河川東千星川改修工事		
施 工 箇 所 名	津市河芸町東千星地内		
図 面 名	平面図・標準横断面図		
縮 尺	図示	図面番号	1 / 4
事 業 所 名	津市建設部津北工務事務所		



基準点座標一覧表

測 点	X	Y
A1	-132256.173	52018.716
T1	-132260.320	51889.777
T2	-132338.847	51848.401
T3	-132374.598	51817.576
T4	-132404.699	51891.343
T5	-132433.766	51866.509
T6	-132469.941	51835.095
T7	-132499.263	51806.513
T8	-132534.655	51778.946
T9	-132569.628	51740.357
T10	-132591.320	51688.069
A2	-132615.441	51670.227
T11	-132545.242	51841.731
T12	-132526.718	51891.149
T13	-132509.658	51545.839
T14	-132488.959	51499.789
A3	-132477.452	51457.351
A3-1	-132454.666	51437.866

中心点座標一覧表

測 点	X	Y
NO.0	-132295.918	51885.566
NO.1	-132325.151	51859.390
NO.2	-132356.409	51833.213
NO.3	-132386.654	51807.037
NO.4	-132416.900	51880.861
NO.5	-132447.146	51854.684
NO.6	-132477.391	51828.508
NO.7	-132507.637	51802.331
NO.8	-132537.882	51776.155
BG1	-132555.883	51760.576
NO.9	-132565.979	51748.026
SP1	-132566.853	51738.377
TP1	-132576.737	51740.767
EC1	-132569.072	51712.160
NO.10	-132568.124	51709.351
NO.10-32.000	-132557.892	51679.032
NO.10-38.000	-132555.973	51679.347
NO.11	-132555.324	51671.452
TP2	-132543.029	51634.992
NO.12	-132542.497	51633.588
NO.13	-132529.502	51596.096
NO.14	-132514.507	51558.624
EG3	-132510.991	51549.209
SP3	-132503.316	51530.166
TP3	-132503.800	51529.957
NO.15	-132499.472	51531.511
EC3	-132494.674	51511.543
NO.15-25.000	-132488.510	51489.104
EP	-132484.158	51480.322


S=1 : 100

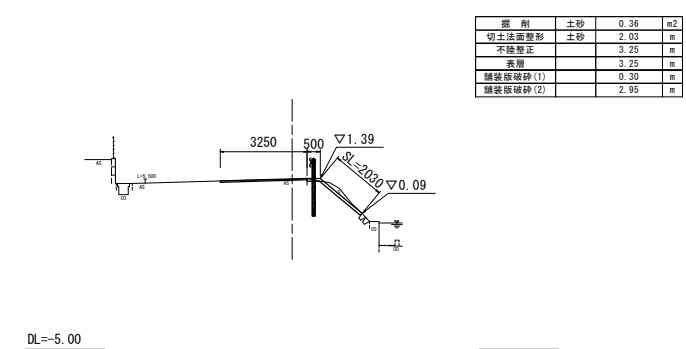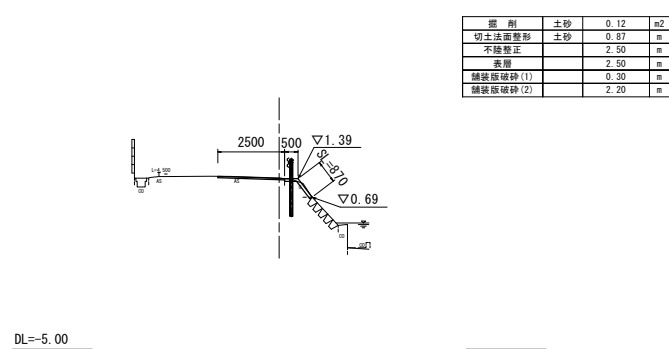

工 事 名	令和6年度北河改築第2号 普通河川東千墨川改修工事		
施 工 箇 所 名	津市河芸町東千墨地内		
図 面 名	横断面図(1)		
縮 尺	図示	図面番号	2 / 4
事 業 所 名	津市建設部津北工事事務所		

横断面図(2)

S=1:100

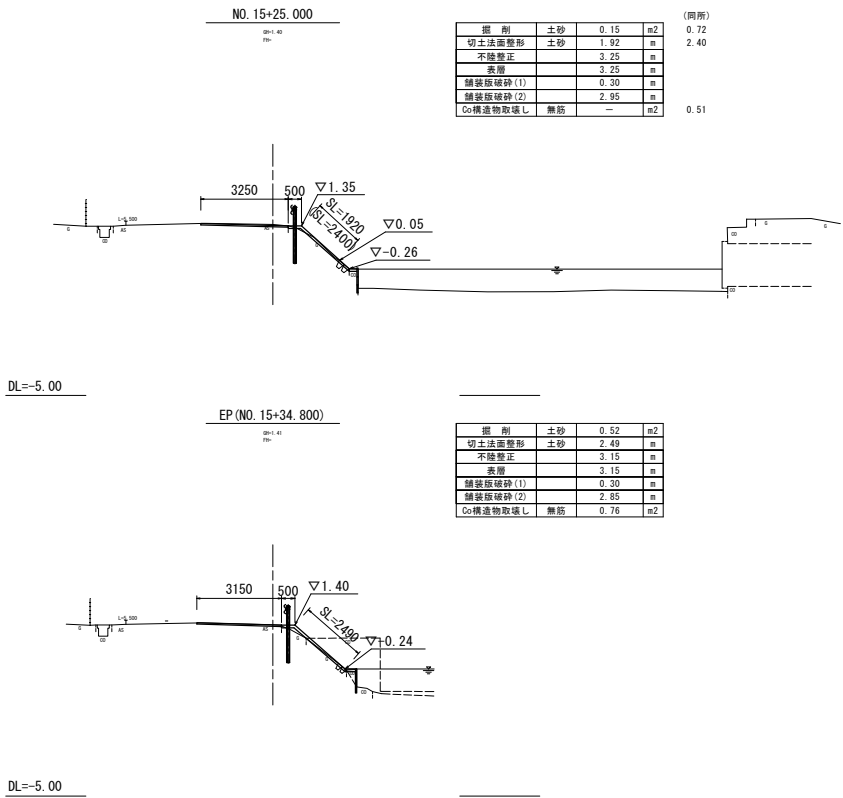


※この図面はA1サイズを原寸とする

工 事 名	令和6年度北河改第2号 普通河川東千里川改修工事		
施 工 箇 所 名	津市河雲町東千里地内		
図 面 名	横断面図(2)		
縮 尺	図示	図面番号	3 / 4
事 業 所 名	津市建設部津北工事事務所		





工 法 図

張コンクリート展開図

V=1:50
H=1:200

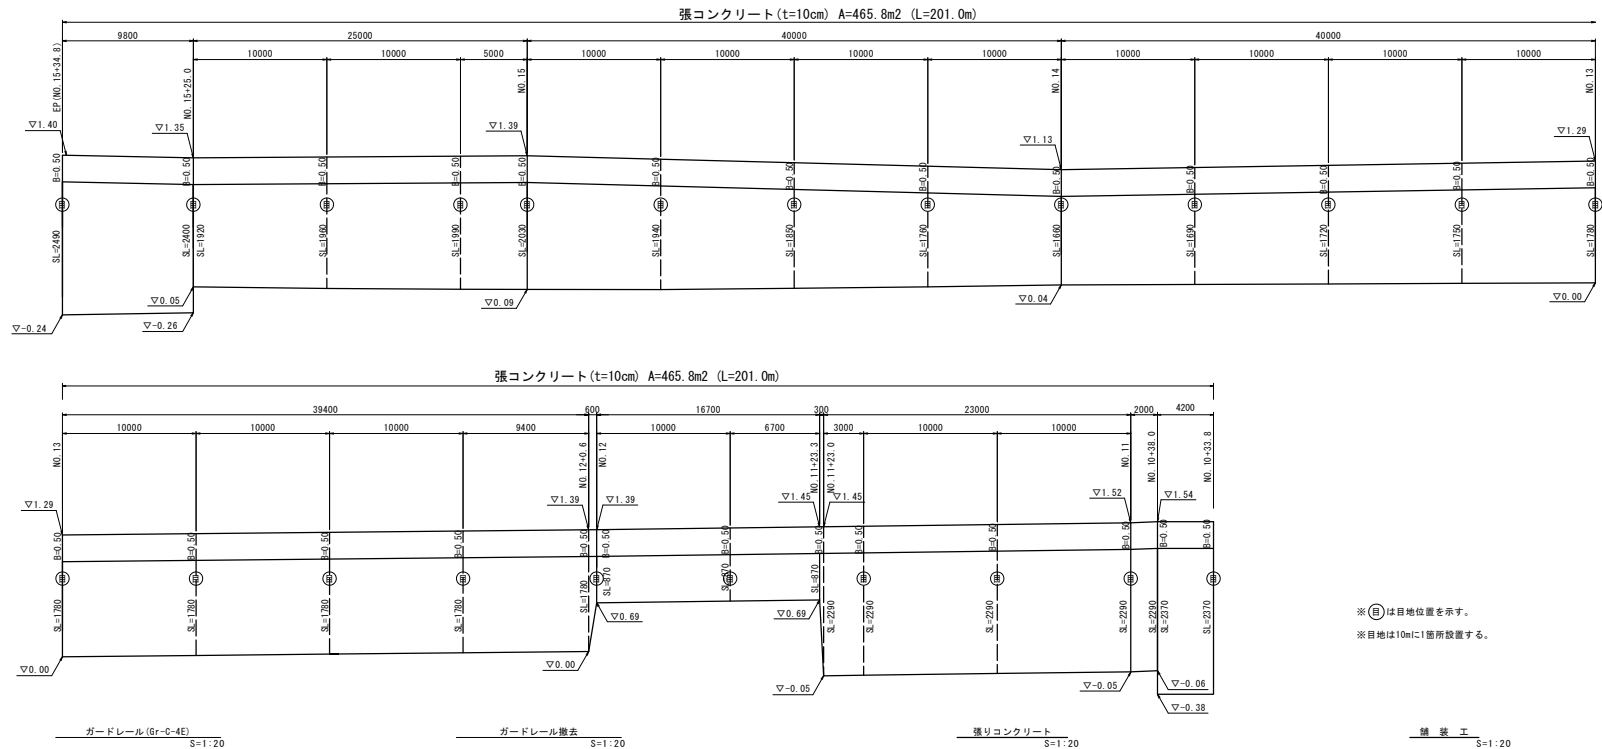

※ (●) は目地位置を示す。
※ 目地は10mに1箇所設置する。

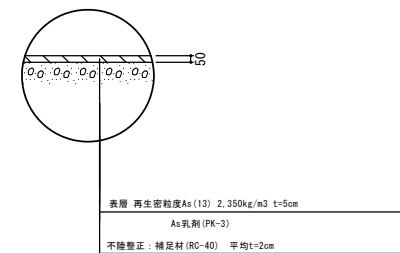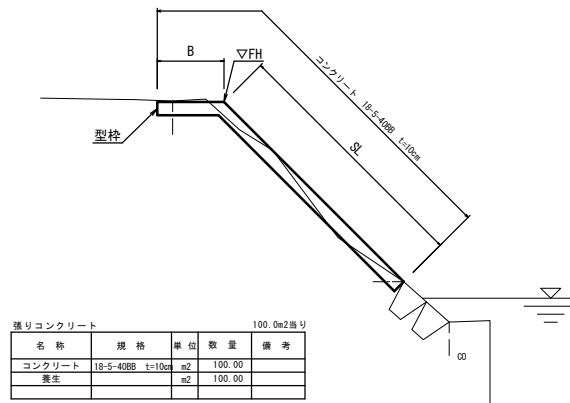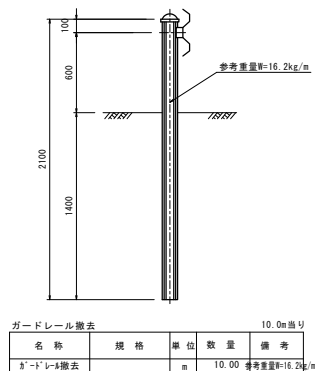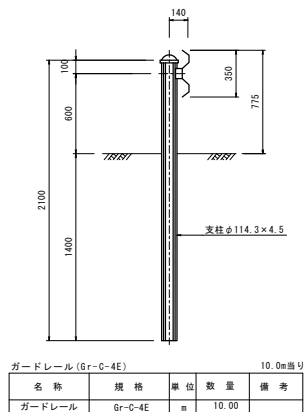

※この図面はA1サイズを原寸とする

工 事 名	令和6年度北河改第2号 普通河川東千重川改修工事		
施 工 箇 所 名	津市河芸町東千重地内		
図 面 名	工法図		
縮 尺	図示	図面番号	4 / 4
事 業 所 名	津市建設部津北工事事務所		