

基準点座標			
点 名	X座標	Y座標	標 高
HT1	4990.045	4940.472	10.000
HT2	4990.155	4959.251	10.512
HT3	5000.000	5000.000	11.368
HT4	4995.820	5031.949	11.618

※標高は直接水準による



境界点座標		
点 名	X座標	Y座標
N84	4985.347	4949.895
NK9	4982.721	4949.119
NK9	4981.309	4960.851
NK10	4983.858	4970.229
NK11	4989.551	4982.634
N85	4994.383	4986.174
N79	4991.976	4981.643
N78	4988.406	4989.313
N77	4984.052	4980.651
NK17	4993.596	4990.451
NK18	4995.808	4996.089
NK19	4997.558	5002.765
N349-2	4996.387	5029.283
N86	4999.033	5030.546
N82	5000.273	5002.476
N81	4998.379	4995.251
N80	4996.056	4989.322

曲	線	表
IP	IP増方向角	IA
NO.0	106-51-19	
IP.1	100-14-19	6-37-00
IP.2	87-40-18	12-34-01
IP.3	77-22-41	10-17-37
IP.4	72-36-15	4-46-26
IP.5	64-54-25	7-41-50
IP.6	60-20-19	4-34-06
IP.7	62-00-40	1-40-21
IP.8	66-14-09	6-13-28
IP.9	66-57-38	1-16-31
IP.10	75-19-02	8-21-24
IP.11	92-31-41	17-12-39
IP.12	99-07-46	6-36-05
EP		

HT1-2 ●


平面図

S=1:250

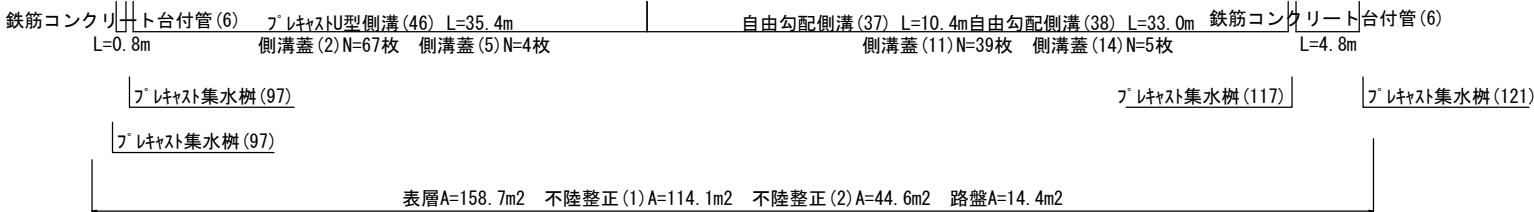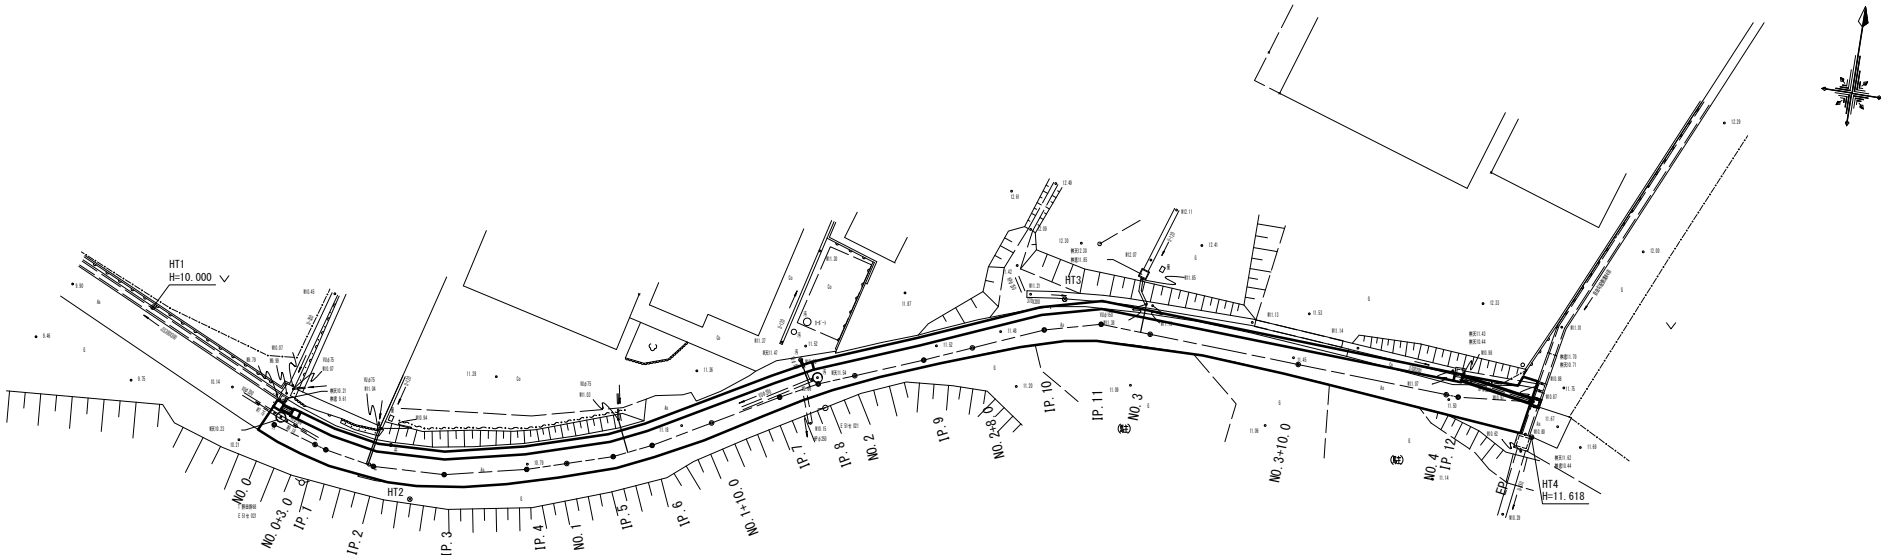


NO. 1+10. 0

GH=11. 28
FH=11. 277

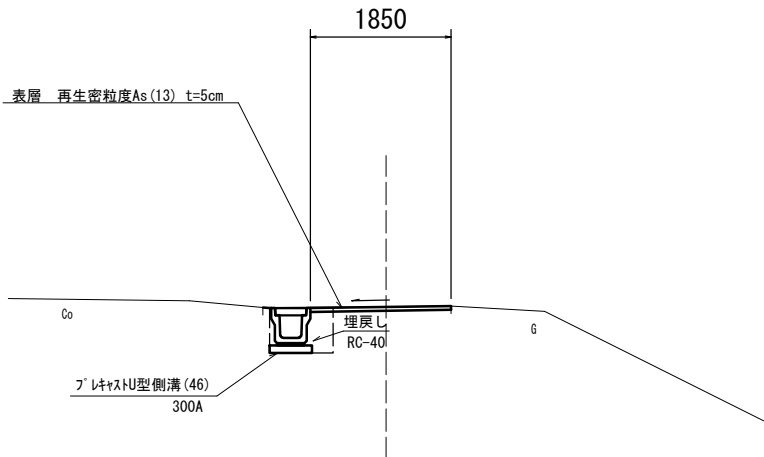

NO. 2+8. 0


GH=11. 48
FH=11. 510

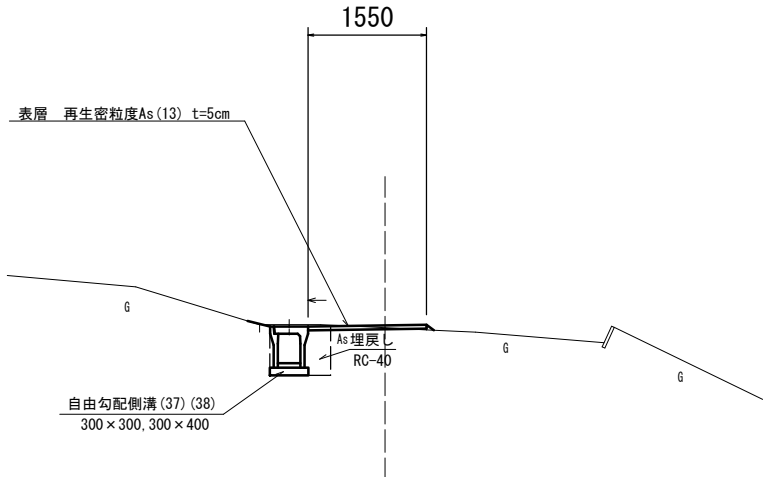


※この図面はA1サイズを原寸とする			
工 事 名	令和6年度北道維環第5号 野田石川垣内第1号線道路整備工事		
施工箇所名	津市神戸地内		
図面の種類	平面図・標準横断面図		
縮 尺	図示	図面番号	1 / 4
事 業 所 名	津市建設部津北工事事務所		

横断面図(1)

S=1:100

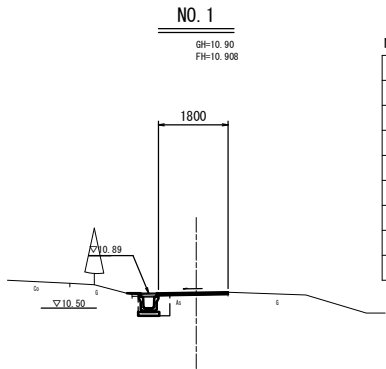


名称	単位		数量
舗装版破砕	m	As版	2.50
床掘り	m2	土砂	0.45
埋戻し	m2	RC-40	0.18
コンクリート構造物取壊し	m2	無筋	-
不陸整正(1)	m		1.80
不陸整正(2)	m		-
路盤	m		-
表層	m		1.80

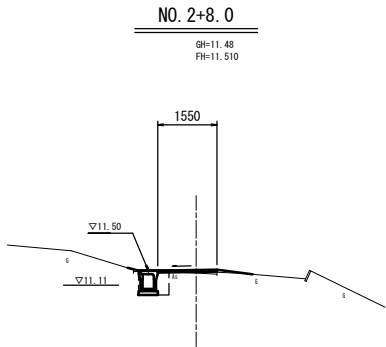


名称	単位		数量
舗装版破砕	m	As版	2.20
床掘り	m2	土砂	0.42
埋戻し	m2	RC-40	0.16
コンクリート構造物取壊し	m2	無筋	-
不陸整正(1)	m		-
不陸整正(2)	m		1.55
路盤	m		-
表層	m		1.55

～No.2+17.0
No.2+8.0(同所)～No.2+17.0 0.51
No.2+8.0(同所)～No.2+17.0 0.20
No.2+17.0(同所)～ 0.06
No.2+17.0(同所)～ 1.55
No.2+17.0
No.2+17.0(同所)～ 1.55
～No.2+17.0

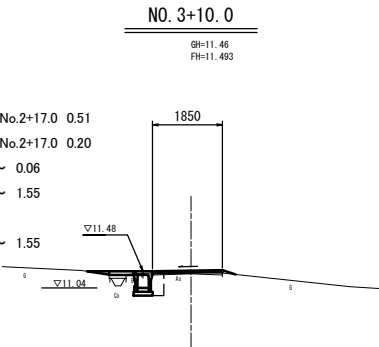


名称	単位		数量
舗装版破砕	m	As版	2.10
床掘り	m2	土砂	0.44
埋戻し	m2	RC-40	0.19
コンクリート構造物取壊し	m2	無筋	0.06
不陸整正(1)	m		-
不陸整正(2)	m		1.85
路盤	m		-
表層	m		1.85
間詰コンクリート	m2		0.06

～No.3+15.0
～No.3+15.0
～No.3+15.0
～No.3+15.0
No.3+15.0～ 1.85
～No.3+15.0
～No.3+15.0
～No.3+15.0
～No.3+15.0
～No.3+15.0

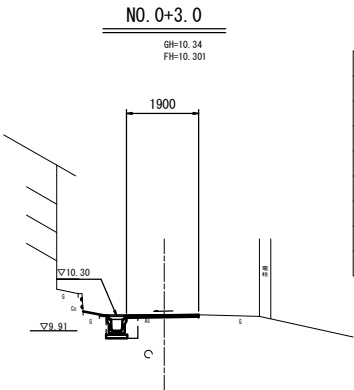


名称	単位		数量
舗装版破砕	m	As版	2.60
床掘り	m2	土砂	0.50
埋戻し	m2	RC-40	0.18
コンクリート構造物取壊し	m2	無筋	-
不陸整正(1)	m		1.90
不陸整正(2)	m		-
路盤	m		-
表層	m		1.90

※No.0+0.8(同所)～
※No.0+0.8(同所)～

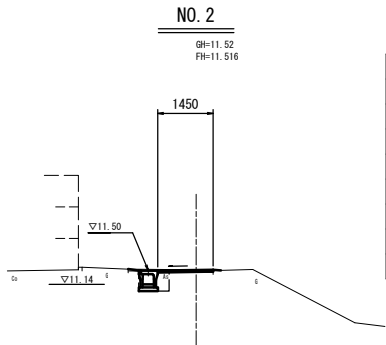


名称	単位		数量
舗装版破砕	m	As版	2.25
床掘り	m2	土砂	0.42
埋戻し	m2	RC-40	0.16
コンクリート構造物取壊し	m2	無筋	-
不陸整正(1)	m		1.45
不陸整正(2)	m		-
路盤	m		-
表層	m		1.45

(同所)-
(同所)1.45

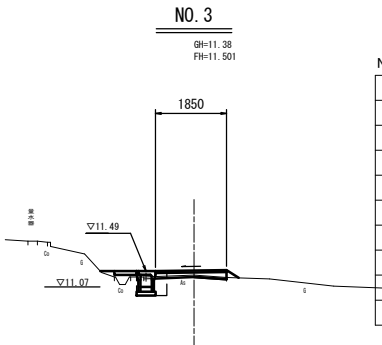


名称	単位		数量
舗装版破砕	m	As版	2.15
床掘り	m2	土砂	0.37
埋戻し	m2	RC-40	0.15
コンクリート構造物取壊し	m2	無筋	0.06
不陸整正(1)	m		1.85
不陸整正(2)	m		-
路盤	m		1.85
表層	m		1.85
間詰コンクリート	m2		0.06

～No.3+5.0
～No.3+5.0
～No.3+5.0
～No.3+5.0
～No.3+5.0
No.3+5.0(同所)～ 1.85
～No.3+5.0
～No.3+5.0
No.2+13.0(同所)～

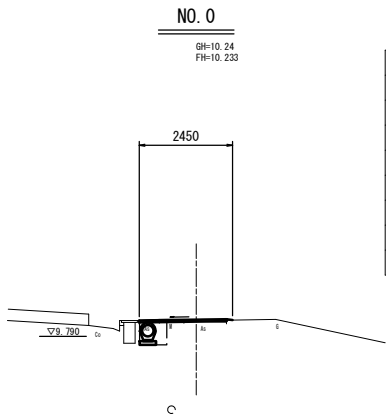

名称	単位		数量
舗装版破砕	m	As版	2.30
床掘り	m2	土砂	0.45
埋戻し	m2	RC-40	0.24
コンクリート構造物取壊し	m2	無筋	-
不陸整正(1)	m		2.45
不陸整正(2)	m		-
路盤	m		-
表層	m		2.45

※～No.0+0.8
※～No.0+0.8
※～No.0+0.8
※～No.0+0.8
※～No.0+0.8

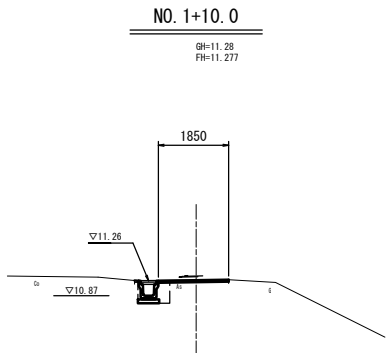


名称	単位		数量
舗装版破砕	m	As版	2.45
床掘り	m2	土砂	0.47
埋戻し	m2	RC-40	0.18
コンクリート構造物取壊し	m2	無筋	-
不陸整正(1)	m		1.85
不陸整正(2)	m		-
路盤	m		-
表層	m		1.85

※この図面はA1サイズを原寸とする


工 事 名	令和6年度北道維環第5号 野田石川垣内第1号線道路整備工事		
施工箇所名	津市神戸地内		
図面の種類	横断面図(1)		
縮 尺	図示	図面番号	2 / 4
事 業 所 名	津市建設部津北工事事務所		

横断面図(2)

S=1:100

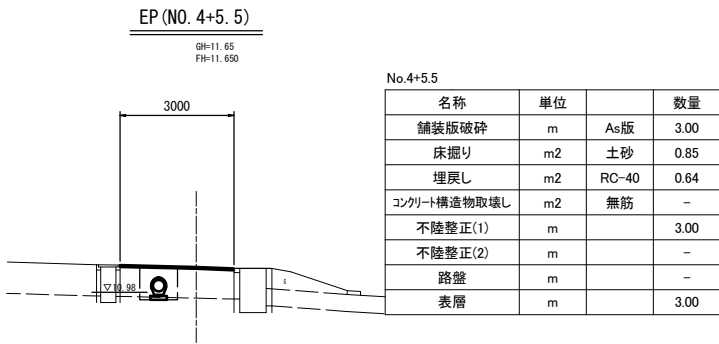

DL=5. 000

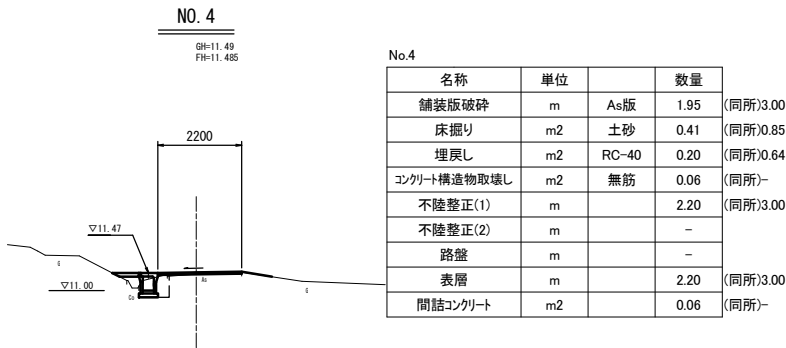


DL=5. 000

※この図面はA1サイズを原寸とする			
工 事 名	令和6年度北道維環第5号 野田石川垣内第1号線道路整備工事		
施工箇所名	津市神戸地内		
図面の種類	横断面図(2)		
縮 尺	図示	図面番号	3 / 4
事 業 所 名	津市建設部津北工事事務所		

工法図

プレキャストU型側溝

【縦断用・基礎砕石】 S=1:20

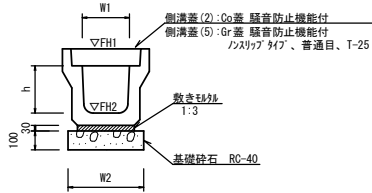


プレキャストU型側溝 (46)

名 称	規 格	単 位	数 量		備 考
			(46)		
プレキャストU型側溝	3種	名称	300A		リサイクル認定製品
		個	5.00		
数モルタル	1:3	m3	0.11		
基礎砕石	RC-40	m3	0.46		
基面整正		m2	4.60		
h		mm	300		
W1		mm	300		
W2		mm	460		
参考重量		kg	419		製品1個当り重量

※グレーティング蓋については、10mに1枚布設すること。

自由勾配側溝

【縦断用・現場打基礎板】 S=1:20

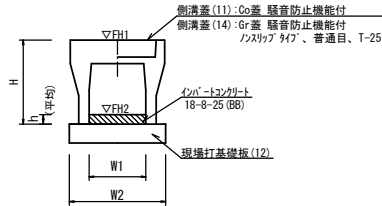


自由勾配側溝 (37)～(38)

名 称	規 格	単 位	数 量		備 考
			(37)	(38)	
自由勾配側溝	標準用	名称	300×300	300×400	リサイクル認定製品
		個	5.00	5.00	
インポートコンクリート	18-8-25(BB)	m3	0.21	0.35	
現場打基礎板(7)		枚	-	-	
現場打基礎板(12)		枚	5.00	5.00	
現場打基礎板(16)		枚	-	-	
基面整正		m2	5.50	5.50	
H		mm	445	545	
h		mm	70	116	
W1		mm	300	300	
W2		mm	550	550	
参考重量		kg	322	399	製品1個当り重量

鉄筋コンクリート台付管

【基礎砕石】 S=1:20

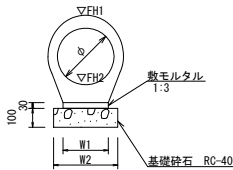

鉄筋コンクリート台付管 (6)


名 称	規 格	単 位	数 量		備 考
			(6)		
鉄筋コンクリート台付管	1:3	本	5.00		
		m3	0.07		
数モルタル	RC-40	m3	0.34		
基面整正		m2	3.40		
φ		mm	300		
W1		mm	240		
W2		mm	340		

管渠基準高さ一覧表

測 点	管天端高 ▽FH1	管底高 ▽FH2	備 考
No. 0	FH1 = 10.19	FH2 = 9.79	
No. 0+0.8	FH1 = 10.20	FH2 = 9.80	
No. 4+0.7	FH1 = 11.40	FH2 = 11.00	
No. 4+5.5	FH1 = 11.38	FH2 = 10.98	

プレキャスト集水樹

【PU樹・AS樹・基礎砕石】 S=1:20

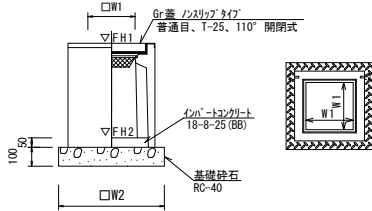

プレキャスト集水樹 (97)

名 称	規 格	単 位	数 量		備 考
			(97)		
プレキャスト集水樹	18-8-25(BB)	個	10.00		PU樹同等品以上 t=50
		m3	0.05		
インポートコンクリート	RC-40	m3	0.38		
基面整正		m2	3.84		
タイプ			300B		
W1		mm	300		
W2		mm	620		
参考重量		kg	187		製品1個当り重量

プレキャスト集水樹 (117) (121)


名 称	規 格	単 位	数 量		備 考
			(117)	(121)	
プレキャスト集水樹	18-8-25(BB)	個	10.00	10.00	AS樹同等品以上 t=50
		m3	0.05	0.08	
インポートコンクリート	RC-40	m3	0.36	0.50	
基面整正		m2	3.60	5.04	
タイプ			300×300×400	400×400×400	
W1		mm	300	400	
W2		mm	600	710	
参考重量		kg	245	312	製品1個当り重量

プレキャスト集水樹基準高さ一覧表

測 点	樹天端高 ▽FH1	樹管底高 ▽FH2	備 考
No. 0	FH1 = 10.24	FH2 = 9.59	
No. 0+1.0	FH1 = 10.27	FH2 = 9.62	
No. 4+0.2	FH1 = 11.47	FH2 = 10.66	
No. 4+5.5	FH1 = 11.65	FH2 = 10.84	

現場打基礎板

S=1:20

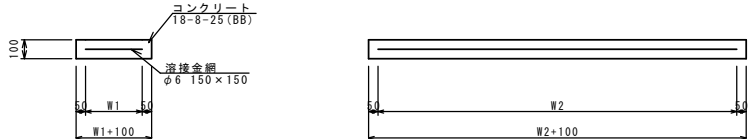


現場打基礎板 (12)

名 称	規 格	単 位	数 量		備 考
			(12)		
現場打基礎板	18-8-25(BB)	枚	10.00		
		m3	1.10		
同上型枠		m2	3.23		
路盤紙	クラフト紙	m2	11.00		
溶接金網	φ6 150×150	m2	8.55		
W1		mm	450		
W2		mm	1900		
参考重量		kg	259		1枚当り重量


自由勾配側溝展開図

V=1: 50
H=1:100

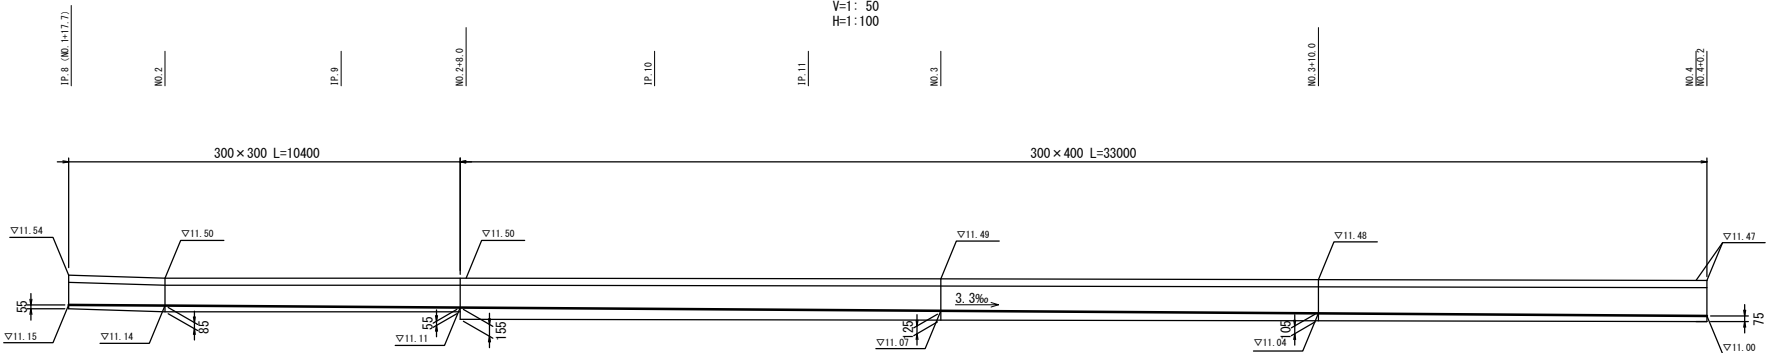


舗装工断面図


S=1:20

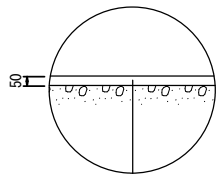

表層 (再生密粒度As (13) 2350kg/m3 t=5cm)
As乳剤 (PK-3)
不陸整正 (1) (補足材なし)

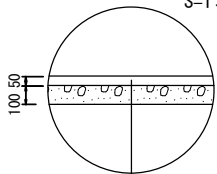

表層 (再生密粒度As (13) 2350kg/m3 t=5cm)
As乳剤 (PK-3)
路盤 (RC-40)t=10cm
不陸整正 (1) (補足材なし)

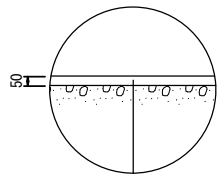

表層 (再生密粒度As (13) 2350kg/m3 t=5cm)
As乳剤 (PK-3)
不陸整正 (2) (補足材あり RC-40 t=平均4cm)

※この図面はA1サイズを原寸とする

工 事 名	令和6年度北公維環第5号 野田石川垣内第1号線道路整備工事		
施工箇所名	津市神戸地内		
図面の種類	工法図		
縮 尺	図示	図面番号	4 / 4
事 業 所 名	津市建設部津北工事事務所		