

測 点	X	Y
T1	1000.000	1000.000
T2	1023.635	1039.894
KBM	1015.562	1025.738

平面図

S=1:250


止水コンクリート(2)(上流側) N=一式 (L=7.0m)

止水コンクリート(1)(下流側) N=一式 (L=4.8m)

根固めコンクリート V=39.2m³ (L=39.4m)

コンクリート根継(1)(A1橋台) N=一式

コンクリート根継(2)(A2橋台) N=一式

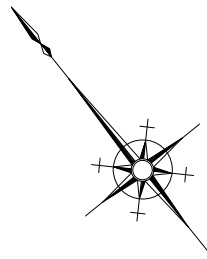

標準横断面図

S=1:50

NO.0 付近

コンクリート根継(1)(A1橋台)
18-5-40BB

コンクリート根継(2)(A2橋台)
18-5-40BB

根固めコンクリート
18-8-40BB t=20cm
均しコンクリート
18-8-40BB t=10cm


DL=25.0

※この図面はA1サイズを原寸とする

工 事 名	令和5年度北橋維補第1号 高野尾10号橋橋梁長寿命化修繕工事		
施工箇所名	津市高野尾町地内		
図面の種類	平面図・標準横断面図		
縮 尺	図示	図面番号	1/7
事 業 所 名	津市建設部津北工事事務所		

縦断面図

V=1 : 100
H=1 : 500

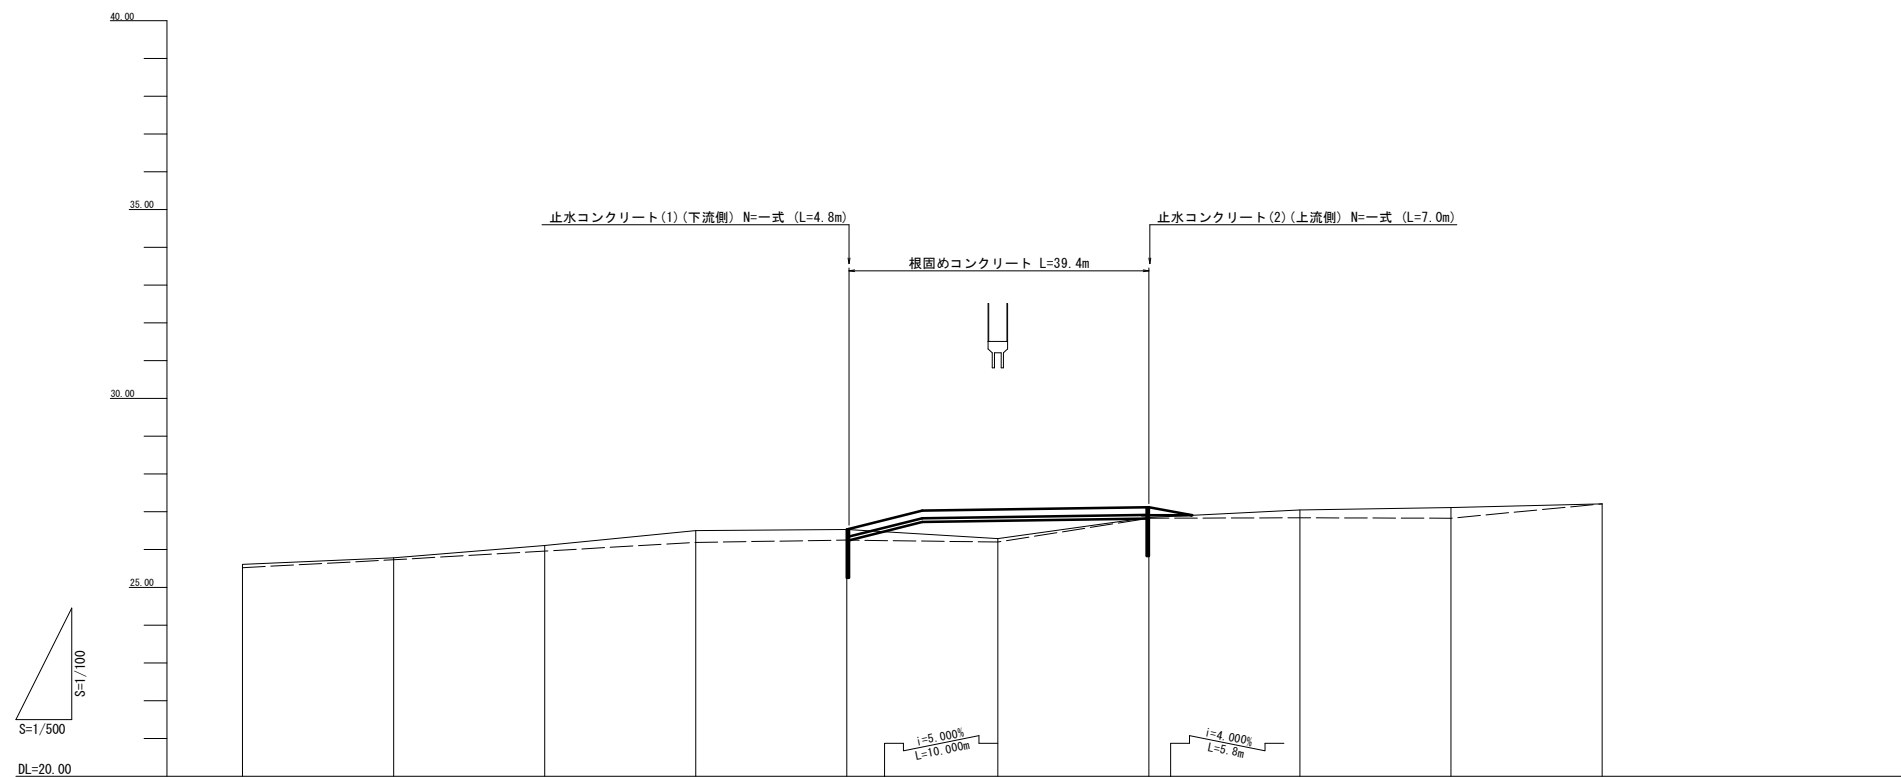


測 点 名	単 距 離	追 加 距 離	現 況 河 床 高	最 深 河 床 高	計 画 河 床 高	計 画 溝 水 位	勾 配
100.000	20.000	-100.000	25.61	25.52			
40.000	20.000	-80.000	25.78	25.72			
40.000	20.000	-60.000	26.11	25.96			
40.000	20.000	-40.000	26.50	26.19			
20.000	10.000	-20.000	26.53	26.29	26.53	26.52	
10.000	10.000	-10.000	27.03	26.22	27.03	27.03	
0.000	0.000	0.000	26.29	26.20	27.06	27.06	
20.000	20.000	20.000	26.85	26.83	27.12	27.12	
25.800	5.800	25.800	26.89	26.84	26.89	26.89	
40.000	20.000	40.000	27.05	26.84			
40.000	20.000	60.000	27.11	26.83			
40.000	20.000	80.000	27.21	27.21			


※この図面はA1サイズを原寸とする			
工 事 名	令和5年度北橋維補第1号 高野尾10号橋橋梁長寿命化修繕工事		
施工箇所名	津市高野尾町地内		
図面の種類	縦断面図		
縮 尺	V=1:100 H=1:500	図面番号	2 / 7
事 業 所 名	津市建設部津北工事業務所		

横断面図


S=1:100

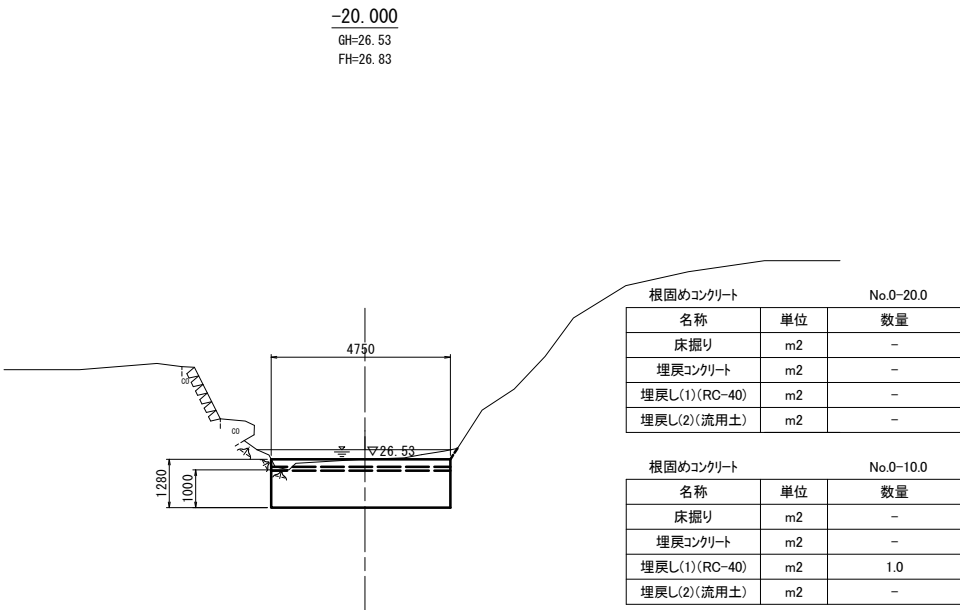


DL=20.0

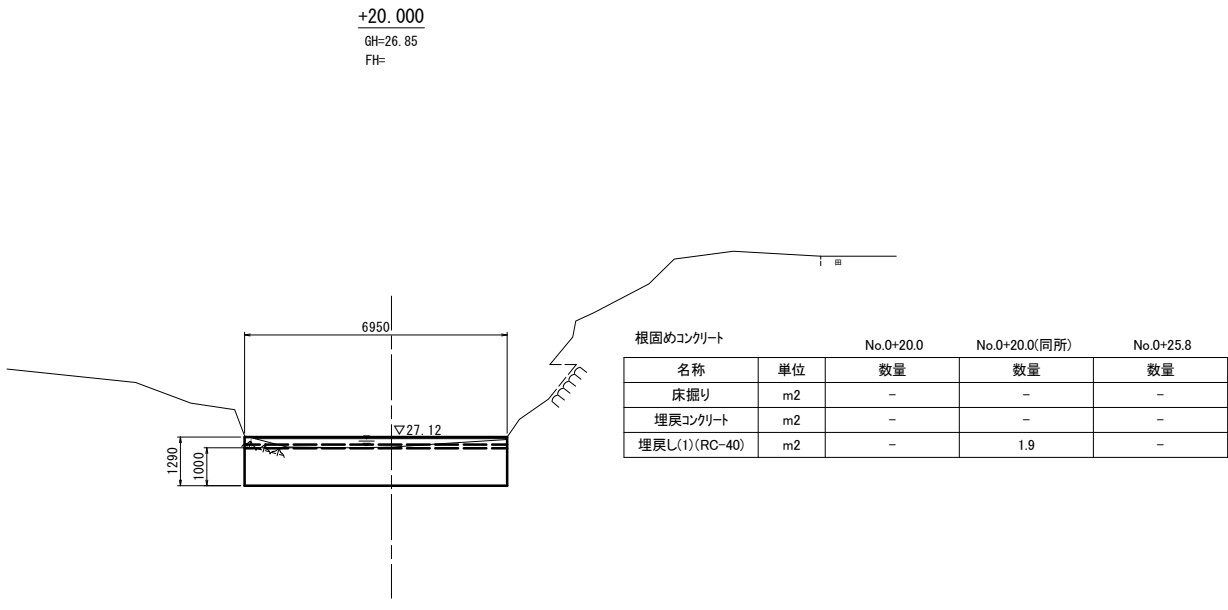

DL=20.0

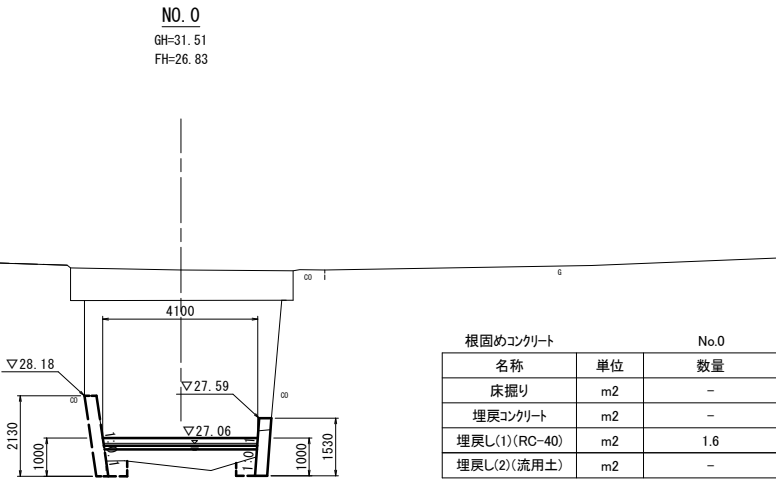

DL=20.0

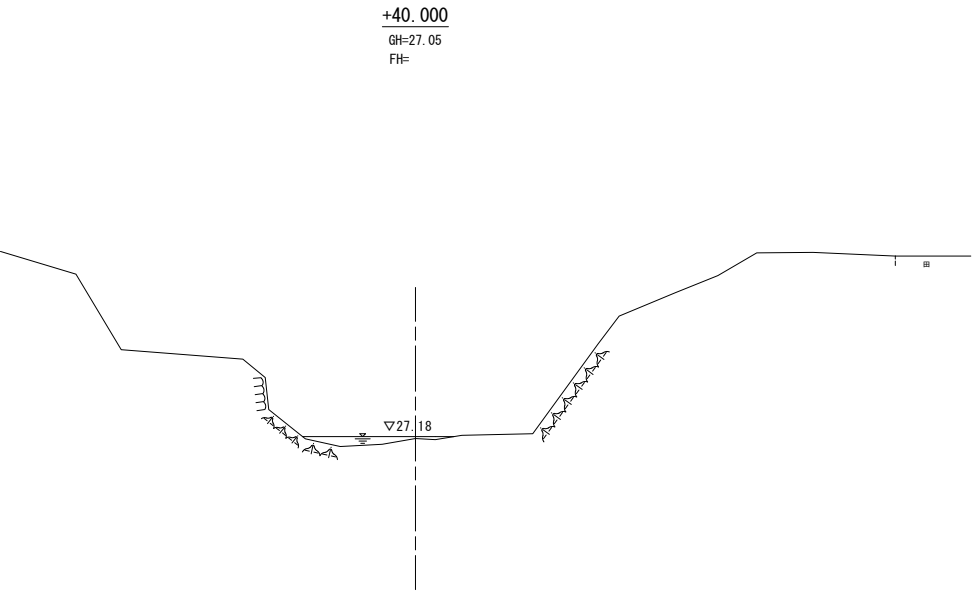

DL=20.0


※この図面はA1サイズを原寸とする

工 事 名	令和5年度北橋維補第1号 高野尾10号橋橋梁長寿命化修繕工事		
施工箇所名	津市高野尾町地内		
図面の種類	横断面図		
縮 尺	S=1:100	図面番号	3 / 7
事 業 所 名	津市建設部津北工事事務所		

橋梁補修一般図


側面図

S=1:50

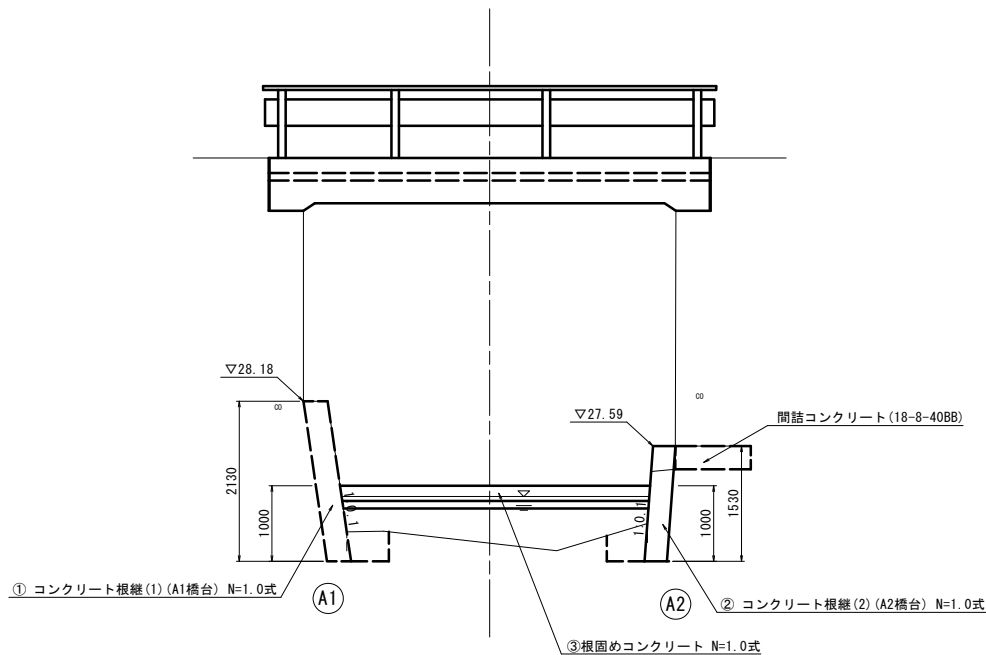


断面図

S=1:30

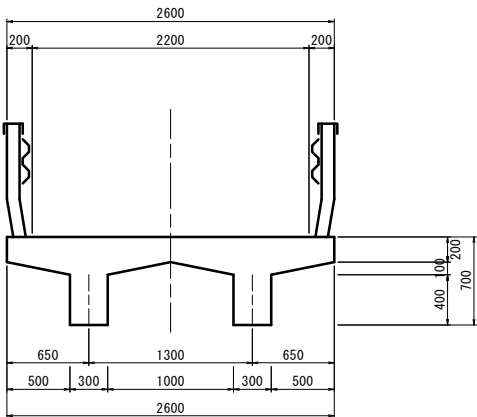

平面図

S=1:50

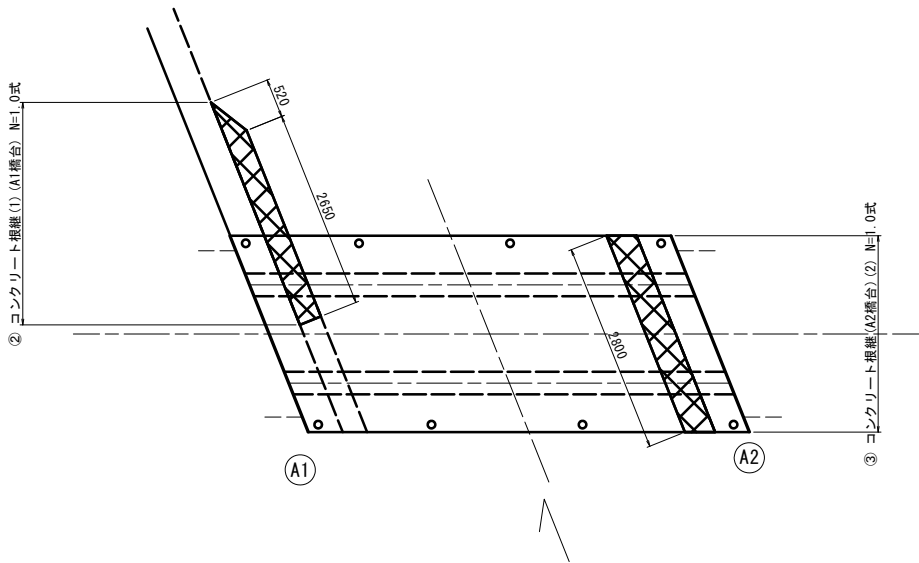


①	コンクリート根継(1)(A1橋台) N=1.0式
②	コンクリート根継(2)(A2橋台) N=1.0式
③	根固めコンクリート N=1.0式


※この図面はA1サイズを原寸とする			
工 事 名	令和5年度北橋補第1号 高野尾10号橋橋梁長寿命化修繕工事		
施工箇所名	津市高野尾町地内		
図面の種類	橋梁補修一般図		
縮 尺	図示	図面番号	4 / 7
事 業 所 名	津市建設部津北工事事務所		

工法図 (1)

コンクリート根継 断面図
S=1:50

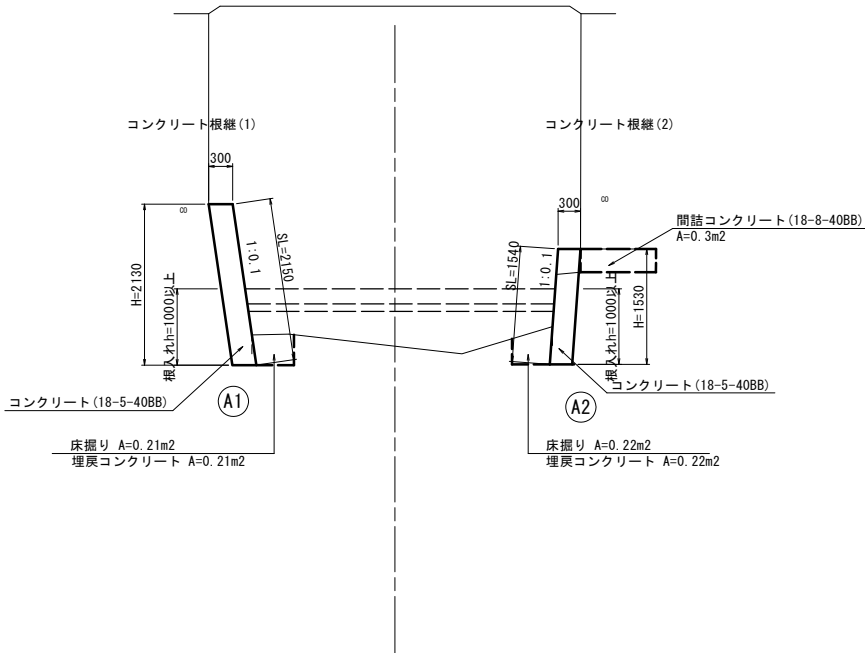


コンクリート根継(1) 展開図
S=1:50

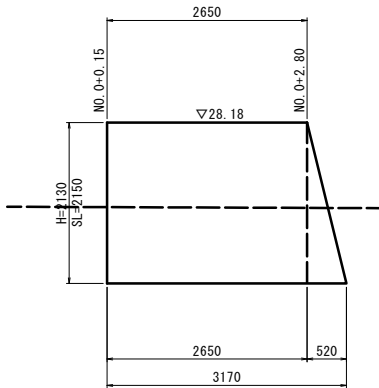


コンクリート根継(1) 数量表					一式当り
名 称	規 格	単 位	数 量	摘 要	
コンクリート	18-5-40BB	m ³	1.86		
型 枠		m ²	6.90		
床 掘 り		m ³	0.67		
埋戻しコンクリート	18-8-40BB	m ³	0.67		
基 面 整 正		m ²	0.95		
コクリート取壊し運搬処理		m ³	1.40		

コンクリート根継(2) 展開図
S=1:50

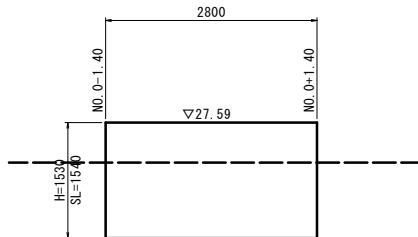


コンクリート根継(2) 数量表					一式当り
名 称	規 格	単 位	数 量	摘 要	
コンクリート	18-5-40BB	m ³	1.29		
型 枠		m ²	4.31		
床 掘 り		m ³	0.62		
埋戻しコンクリート	18-8-40BB	m ³	0.62		
基 面 整 正		m ²	0.84		
間詰コンクリート	18-5-40BB	m ³	0.84		
コクリート取壊し運搬処理		m ³	1.43		

根固めコンクリート 断面図
S=1:50

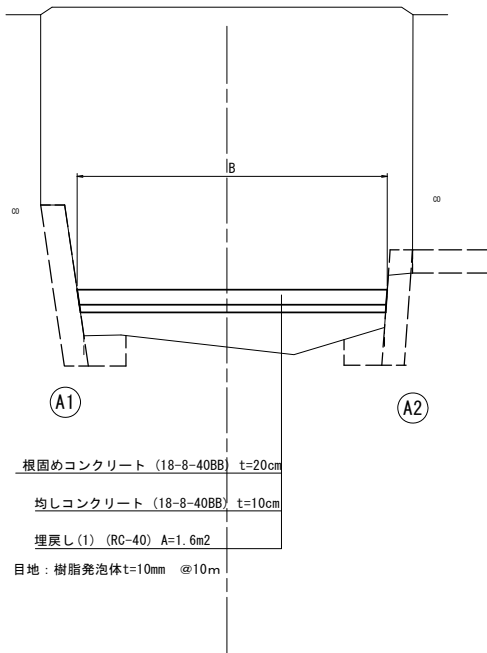

根固めコンクリート 平面図
S=1:100

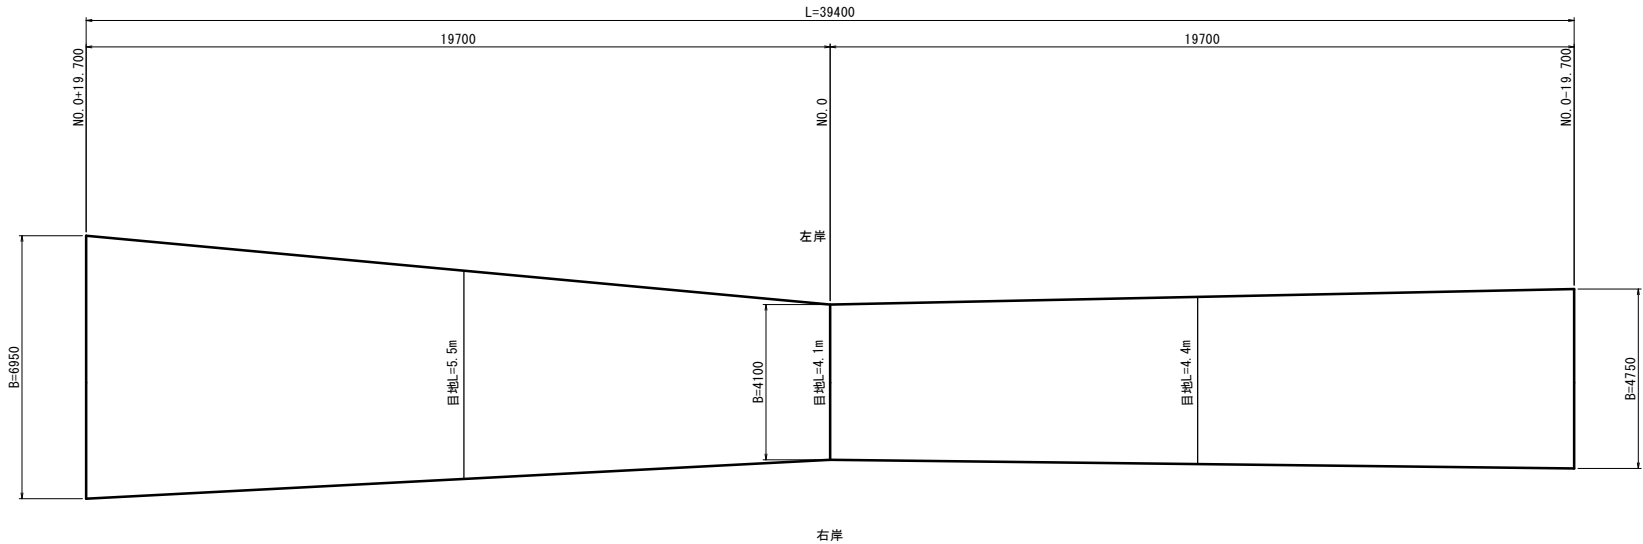


※この図面はA1サイズを原寸とする


工 事 名	令和5年度北橋補第1号 高野尾10号橋橋梁寿命化修繕工事		
施工箇所名	津市高野尾町地内		
図面の種類	工法図(1)		
縮 尺	図示	図面番号	5 / 7
事 業 所 名	津市建設部津北工事事務所		

工 法 図 (2)

止水コンクリート 断面図
S=1:50

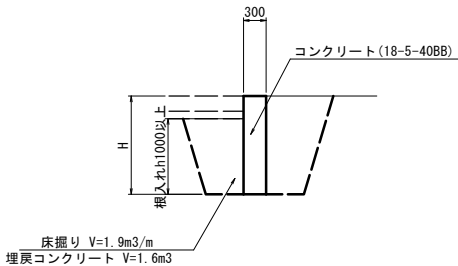


止水コンクリート(1) 展開図
S=1:50

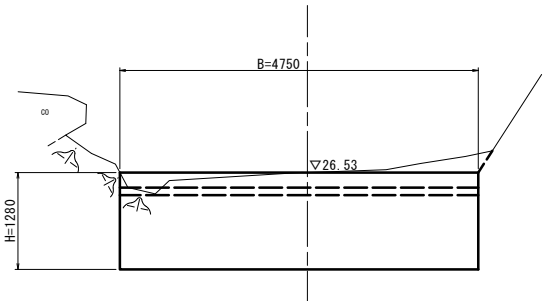

止水コンクリート(1) 数量表 1.0式当り

名 称	規 格	単 位	数 量	摘 要
コンクリート	18-5-40BB	m3	1.82	
型 枠		m2	12.16	
床 掘 り		m3	9.03	
埋戻コンクリート	18-8-40BB	m3	7.60	
基 面 整 正		m2	1.43	

止水コンクリート(2) 展開図
S=1:50

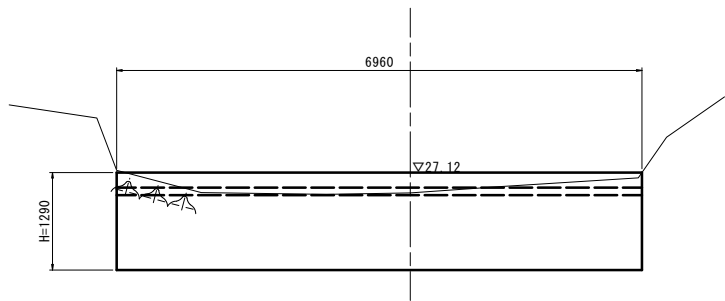

止水コンクリート(2) 数量表 1.0式当り

名 称	規 格	単 位	数 量	摘 要
コンクリート	18-5-40BB	m3	2.69	
型 枠		m2	17.96	
床 掘 り		m3	13.22	
埋戻コンクリート	18-8-40BB	m3	11.14	
基 面 整 正		m2	2.09	

※この図面はA1サイズを原寸とする			
工 事 名	令和5年度北橋維補第1号 高野尾10号橋橋梁長寿命化修繕工事		
施工箇所名	津市高野尾町地内		
図面の種類	工法図(2)		
縮 尺	S=1:50	図面番号	6 / 7
事 業 所 名	津市建設部津北工事事務所		

