

平面図

S=1:1000



表層A=5.040m² 基層A=5.040m² 路上路盤再生工A=5.040m²

測点	NO.2	NO.3	NO.4	NO.5	NO.6	NO.7	NO.8	NO.9	NO.10
幅員 (m)	6.65	6.65	6.65	6.65	6.65	6.65	6.65	6.65	6.65

測点	NO.11	NO.12	NO.13	NO.14	NO.15	NO.15+3.0	NO.15+3.0 (同所)	NO.16	NO.17	NO.18	NO.19	NO.20
幅員 (m)	6.65	6.65	6.65	6.65	6.80	6.80	8.00	8.70	10.20	9.95	9.50	10.50


測点	NO.21	NO.22	NO.23	NO.24	NO.25	NO.26	NO.27	NO.28	NO.29	NO.30
幅員 (m)	10.40	9.75	7.80	7.10	7.10	7.10	7.10	6.60	8.10	8.40

測点	NO.31	NO.32	NO.33	NO.33+10.0	NO.33+14.0
幅員 (m)	10.00	10.30	11.50	13.40	15.40

標準横断面図

S=1:50


No.30付近

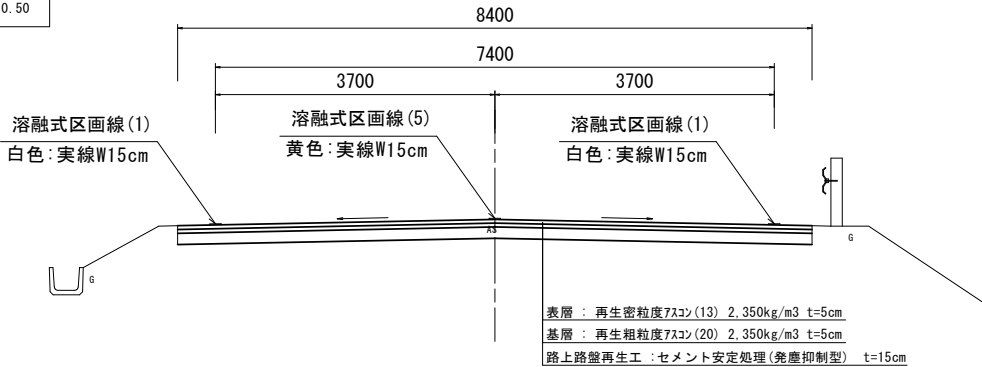

交通区分 : N5 (250≦T≦1000)
設計CBR : 6

工法図

S=1:20

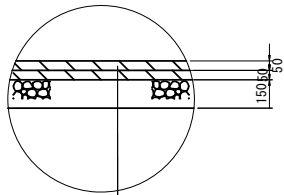


表層 : 再生密粒度7スコン(13) 2.350kg/m³ t=5cm As乳剤(PK-4)
基層 : 再生粗粒度7スコン(20) 2.350kg/m³ t=5cm As乳剤(PK-3)
路上路盤再生工 : セメント安定処理(発塵抑制型) t=15cm
添加材 : セメント系固化材(発塵抑制型・六価クロム対応型)
添加量 : 1285.2kg/100m² (ロス率含む)

※この図面はA1サイズを原寸とする。

工 事 名	令和6年度北道新補第3号 白山雲濃線道路改良(舗装)工事(その2)		
施 工 箇 所 名	津市安濃町草生及び安濃町栗加地内		
図 面 の 種 類	平面図・標準横断面図・工法図		
縮 尺	図 示	図面番号	1/3
事 業 所 名	津市建設部 津北工事事務所		

区画線平面図

S=1:1000

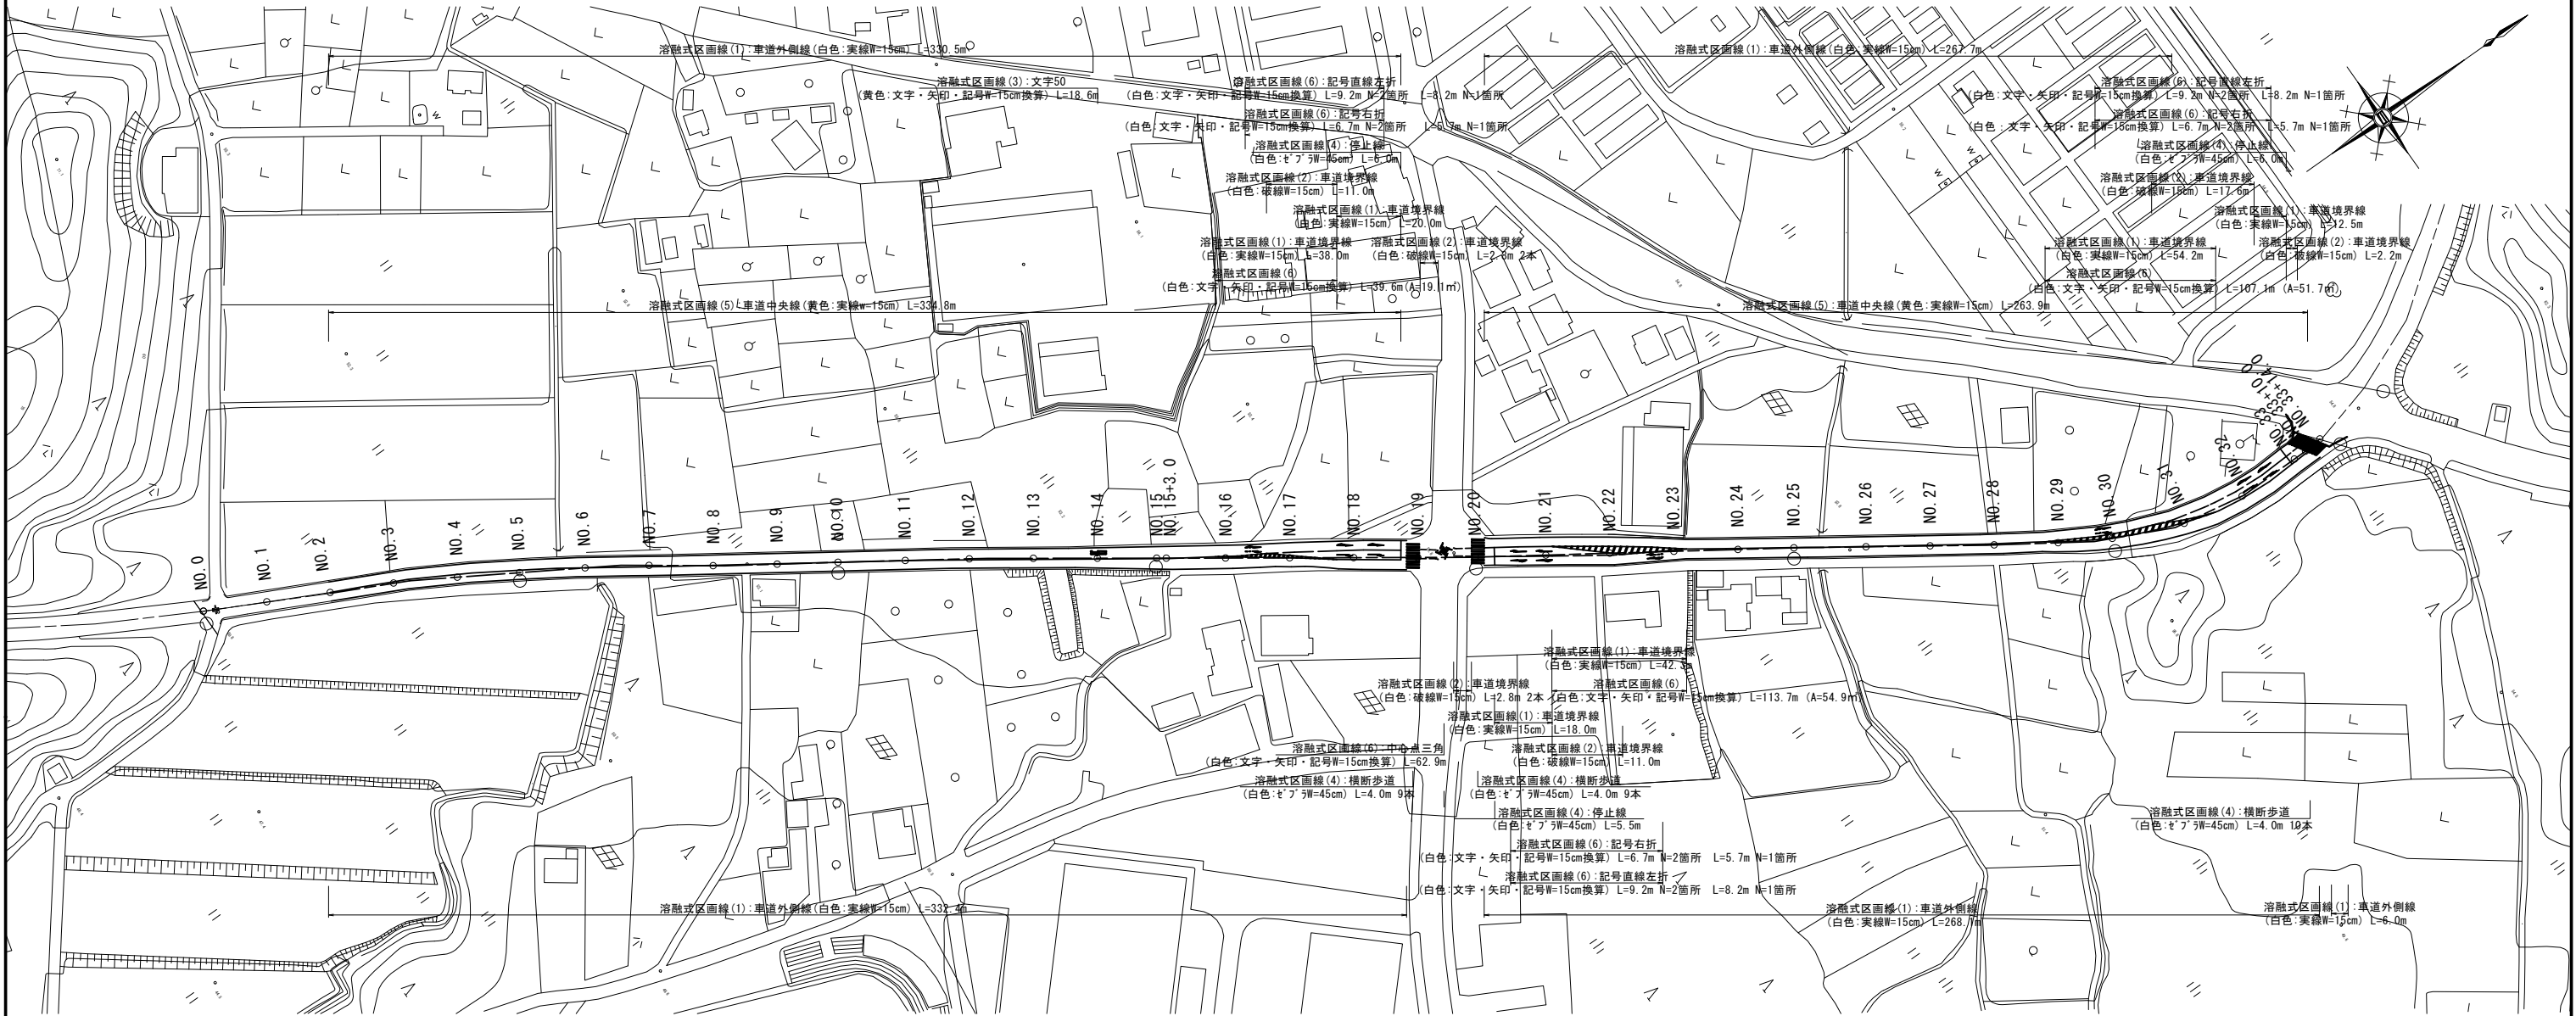


※この図面はA1サイズを原寸とする。

工 事 名	令和6年度北道新橋第3号 白山芸濃線道路改良(舗装)工事(その2)		
施 工 箇 所 名	津市安濃町草生及び安濃町栗加地内		
図 面 の 種 類	区 画 線 平 面 図		
縮 尺	S=1:1000	図面番号	2 / 3
事 業 所 名	津市建設部 津北工事事務所		

仮 設 区 画 線 平 面 図

S=1:1000

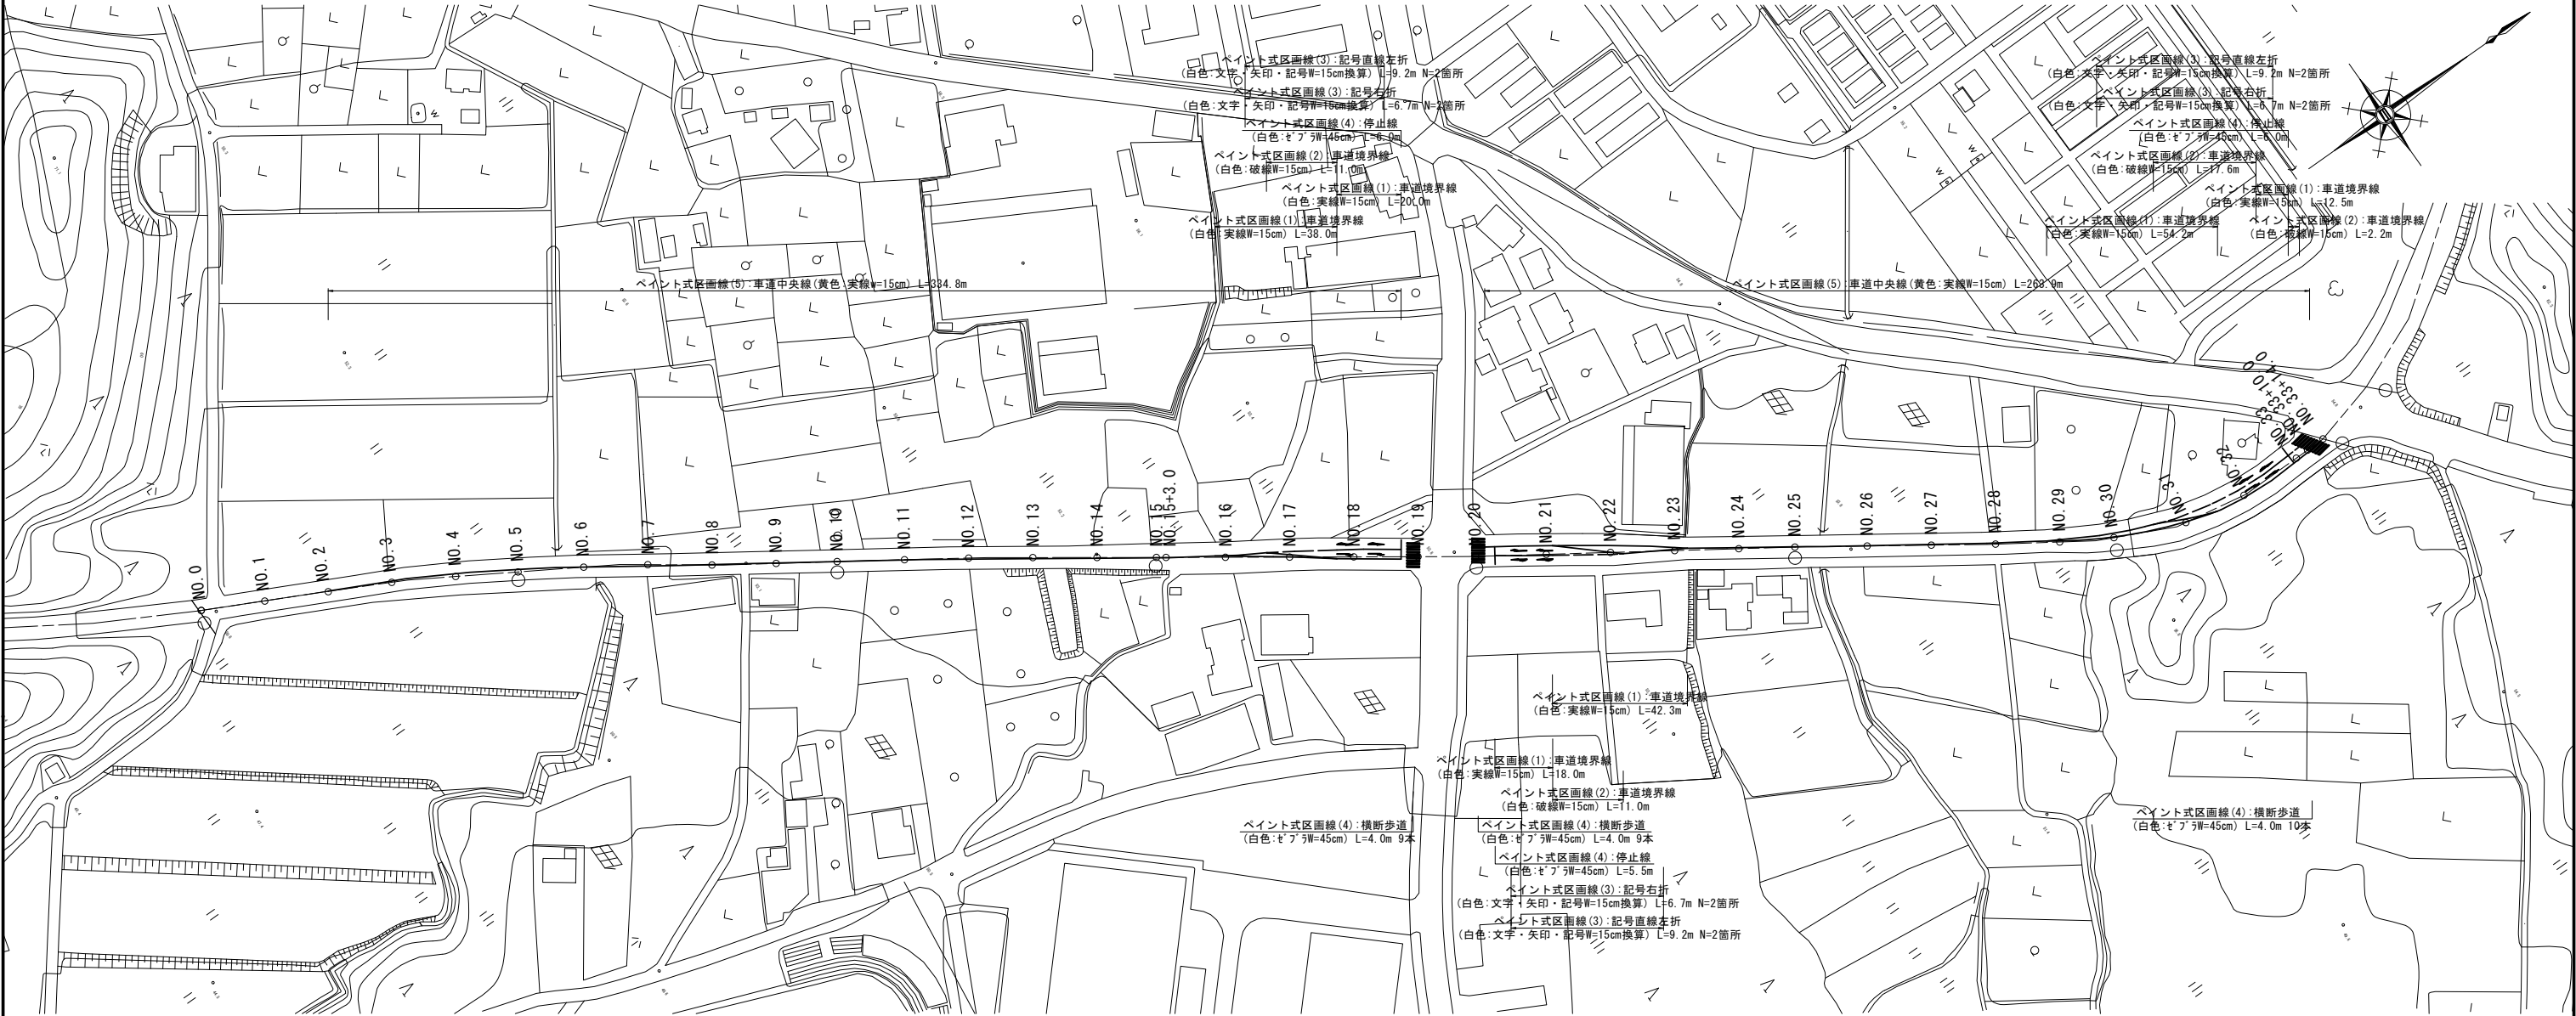

※この図面はA1サイズを原寸とする。

工 事 名	令和6年度北道新補第3号 白山雲濃線道路改良(舗装)工事(その2)		
施 工 箇 所 名	津市安濃町草生及び安濃町栗加地内		
図 面 の 種 類	仮 設 区 画 線 平 面 図		
縮 尺	S=1:1000	図面番号	3 / 3
事 業 所 名	津市建設部 津北工事事務所		