


平面図

S=1:500

標準横断面図

S=1:50

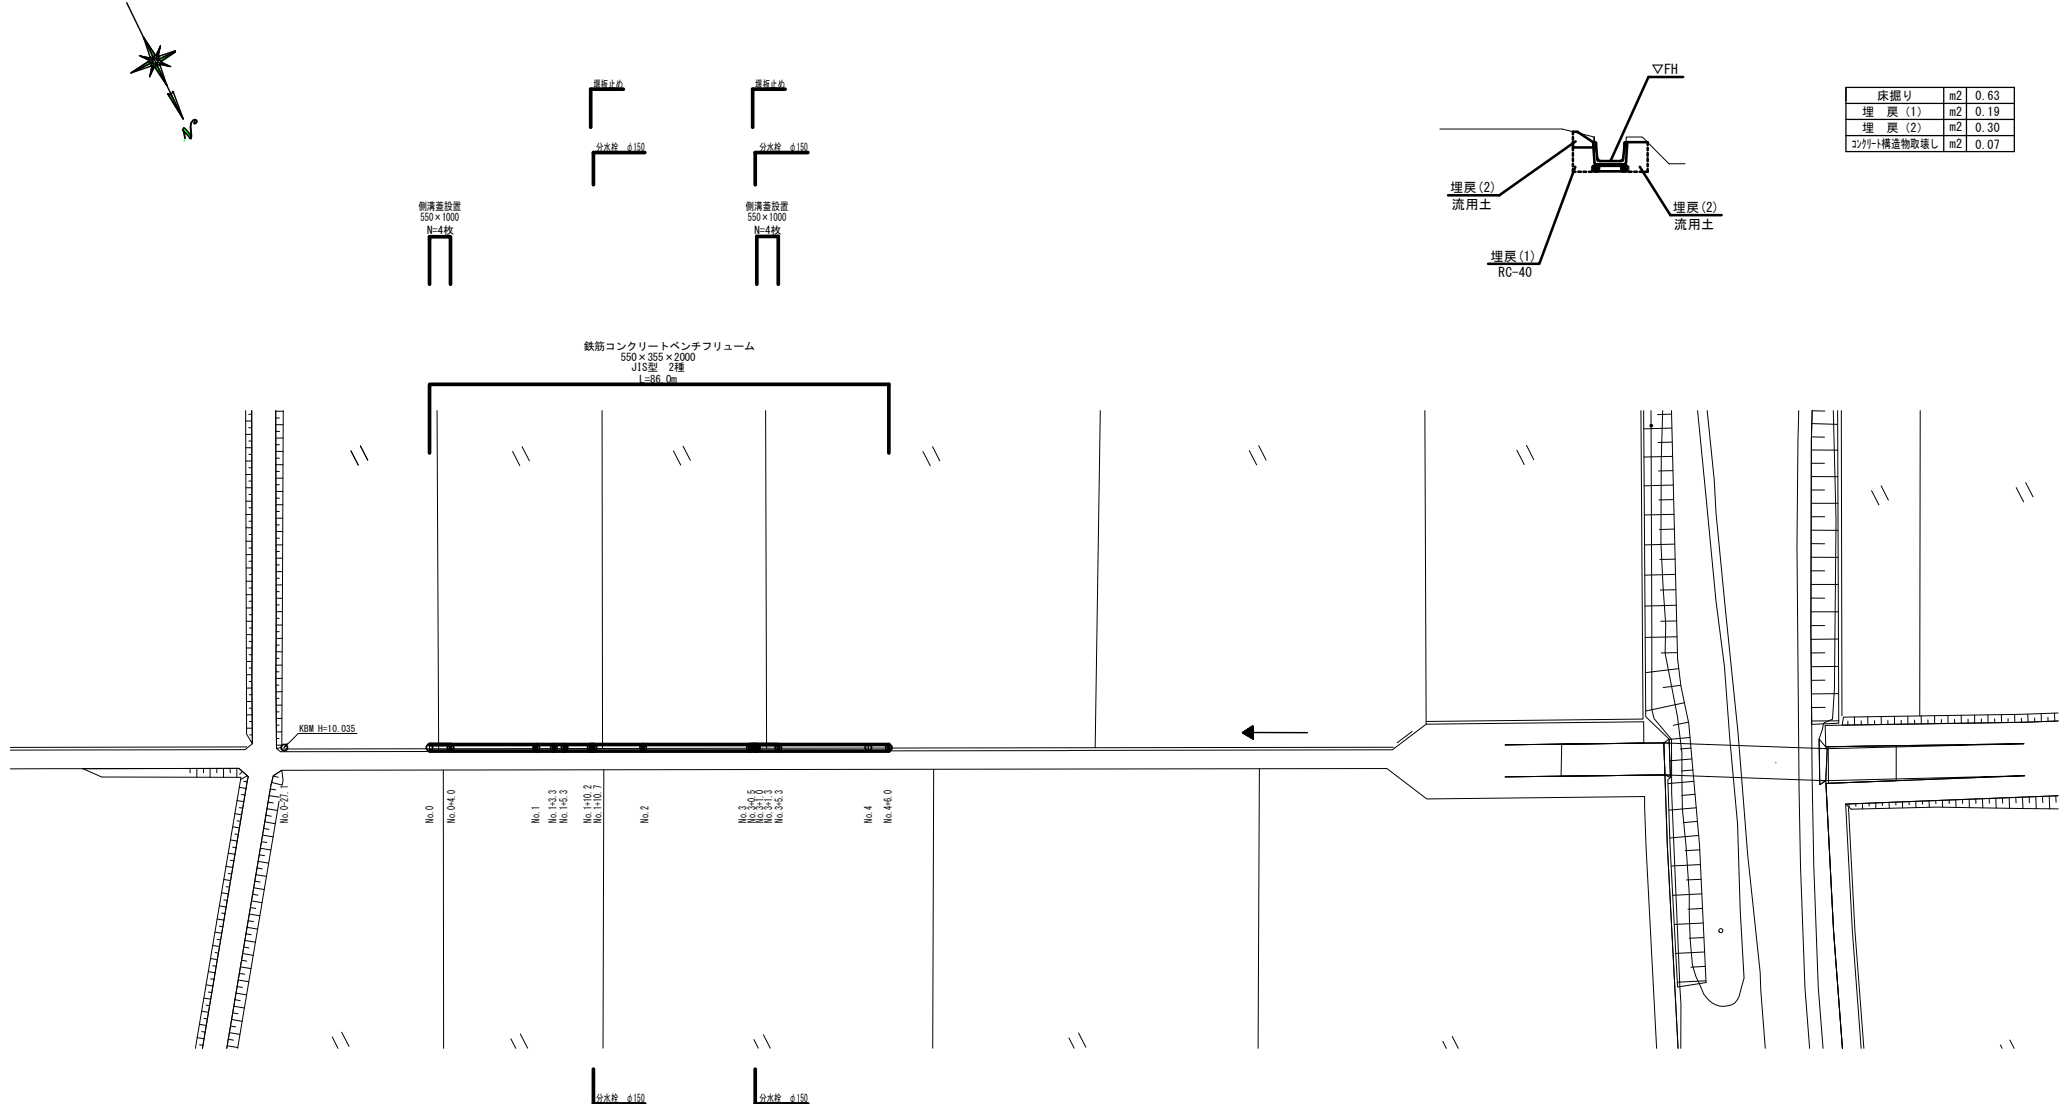

水路高さ

測点	No. 0	No. 1	No. 2	No. 3	No. 4	No. 4+6.0
FH	10.063	10.084	10.106	10.127	10.148	10.155


※この図面はA1サイズを原寸とする

工 事 名	令和6年度農基補第4号 長岡町地内水路改修工事		
施工箇所名	津市長岡町地内		
図 面 名	平面図・標準横断面図		
縮 尺	図示	図面番号	1/2
事 業 所 名	津市農林水産部農業基盤整備課		

工 法 図

鉄筋コンクリートベンチフリューム


S=1:20

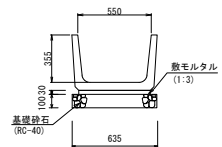

鉄筋コンクリートベンチリウム					10.0m当り
名 称	規 格	単位	数 量	換 算	
鉄筋コンクリートベンチリウム	550×355×2000 JIS型 2種	個	5.0	1個当り 374kg	
敷モルタル	1:3	m ³	0.16		
基礎碎石	RC-40 t=10cm	m ²	6.35		
基礎整正		m ²	6.35		

コンクリート構造物取壊し



S=1:20

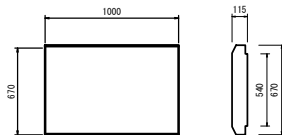

コンクリート構造物取壊し			1.0枚当り
名 称	規 格	単 位	数 量
コンクリート構造物取壊し	鉄筋Co	m ³	0.07

堰板止め


S=1:5

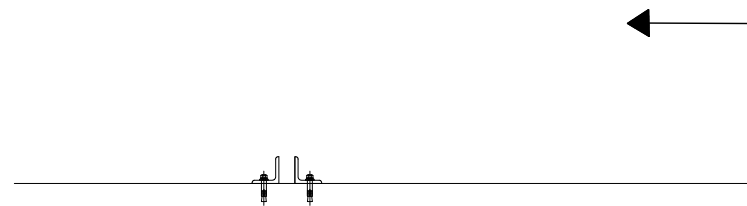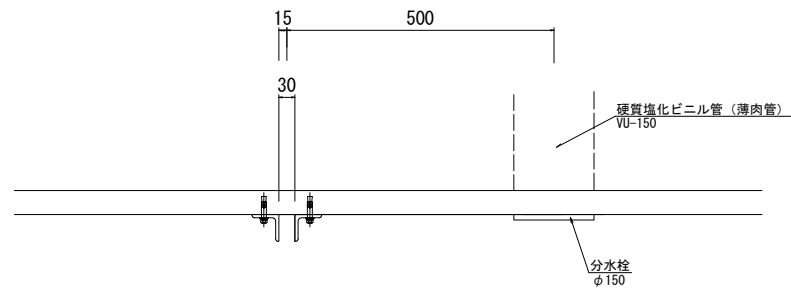

側溝蓋

$$S=1:10$$


断面図

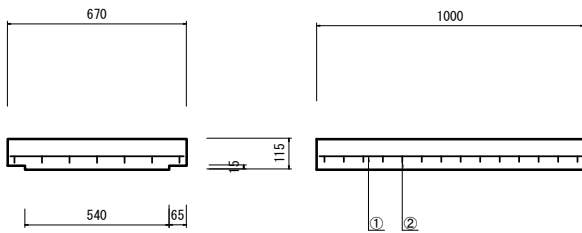

断面A=0.08m²

側溝蓋			10枚当り	
名 称	規 格	単位	数 量	換 算
コンクリート	18-8-25BB	m ³	0.80	
型枠		m ²	10.60	
鉄筋	D10	kg	89.38	


配筋図

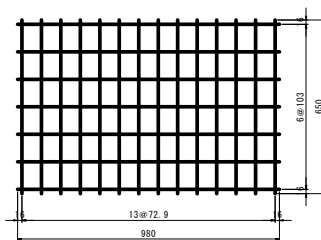

				一枚当り
種別	径	長さ(mm)	本数(本)	重量(kg)
①	D10	980	7	3.842
②	D10	650	14	5.096

堰板止め詳細図

S=1:5

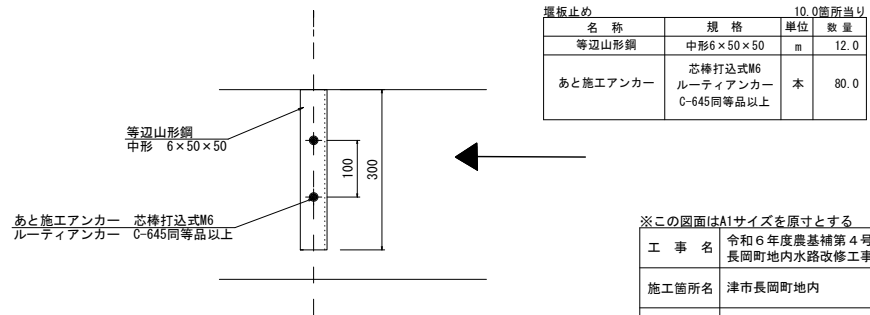

※この図面はA1サイズを原寸とする

工 事 名	令和6年度農基補第4号 長岡町地内水路改修工事		
施工箇所名	津市長岡町地内		
図 面 名	工法図		
縮 尺	図示	図面番号	2/2
事 業 所 名	津市農林水産部農業基盤整備課		