



平面図

S=1:250

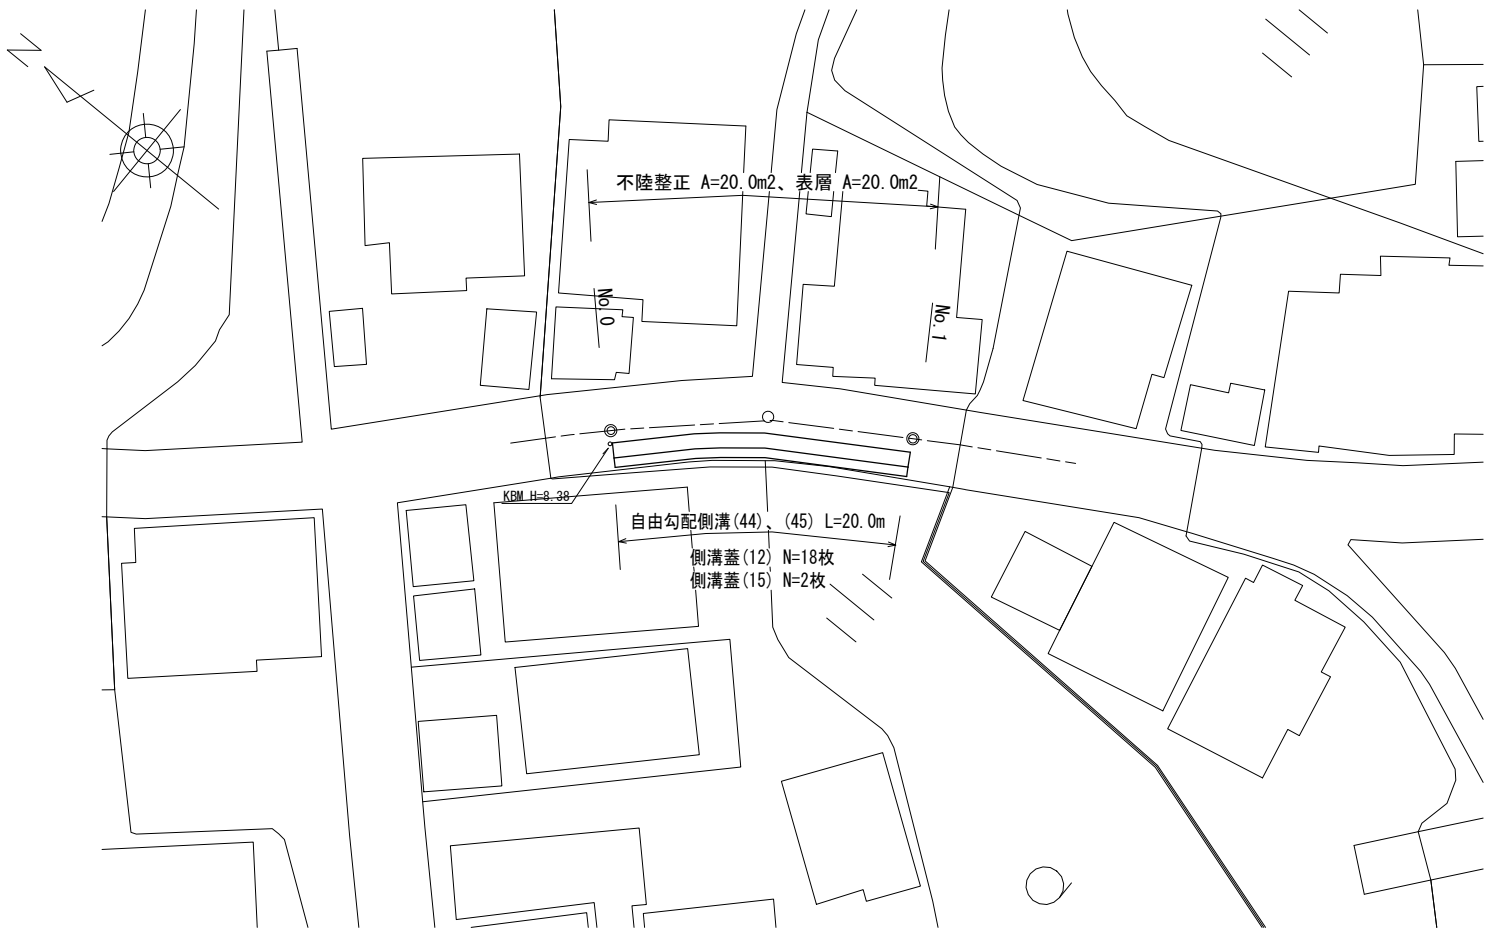

自由勾配側溝展開図

V=1:20
H=1:100

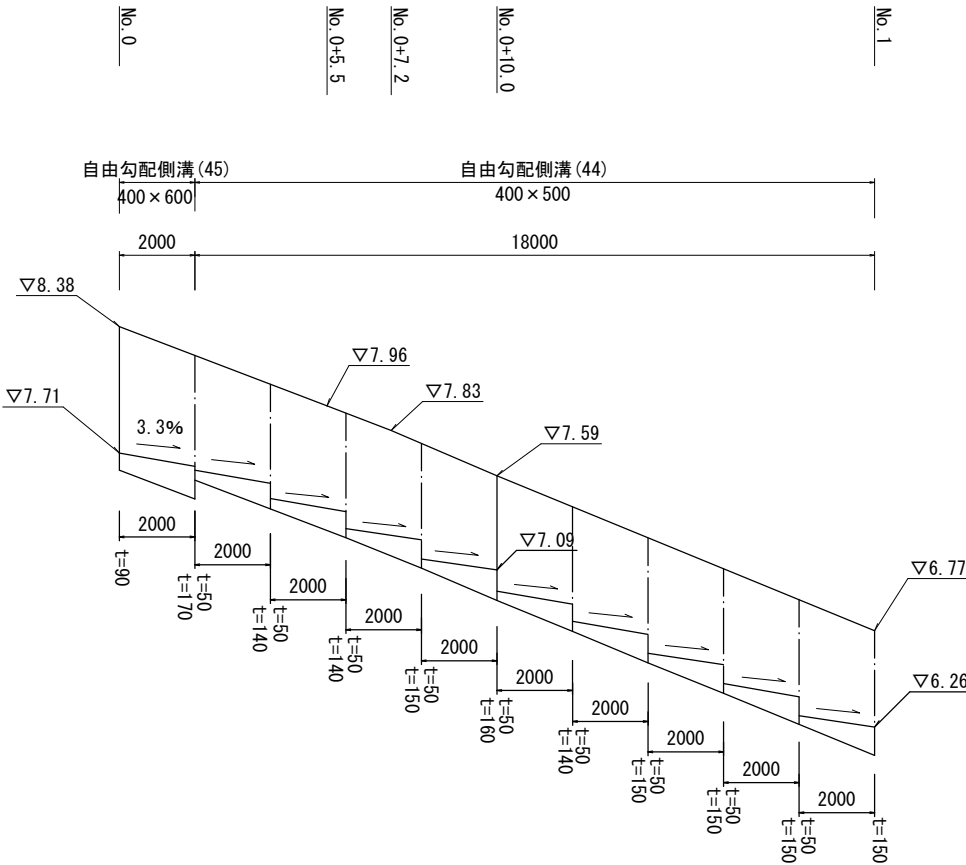


工法図

S=1:20


標準横断面図

S=1:50

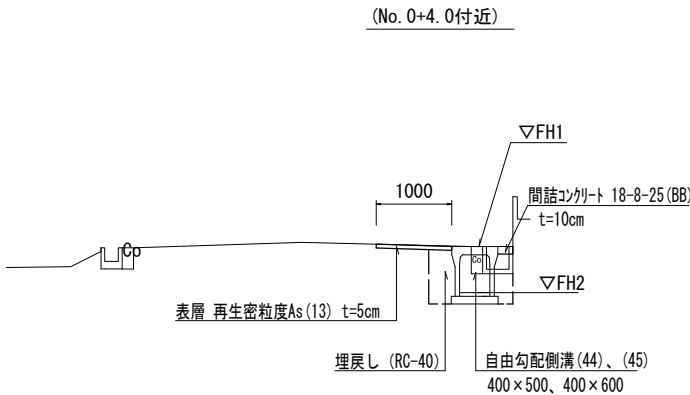

		No. 0～No. 0+2.0 (同所)～	
		No. 0～No. 1 (L=20.0m)	No. 0+2.0 No. 1
床掘り	m2	0.73	0.65
埋戻し	m2	0.39	0.33
舗装版破砕	m	1.25	
不陸整正	m	1.00	
表層	m	1.00	
Co構造物取壊し(1)	m2	0.05	
Co構造物取壊し(2)	m2	0.05	
間詰コンクリート	m2	0.02	

自由勾配側溝
【縦断用・現場打基礎板】

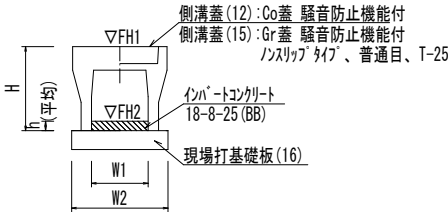


自由勾配側溝(44)、(45) 10.0m当たり

名 称	規 格	単 位	数 量	備 考
自由勾配側溝	標準用	名称	400×500	400×600
		個	5.00	5.00
インポートコンクリート	18-8-25(BB)	m3	0.52	0.40
同上型枠		m2	0.26	—
現場打基礎板(16)		枚	5.00	5.00
基 面 整 正		m2	6.60	6.60
H		mm	660	760
h		mm	130	99
W1		mm	400	400
W2		mm	660	660
参考重量		kg	532	588

※グレーチング蓋については、10mに1枚布設すること。


現場打基礎板

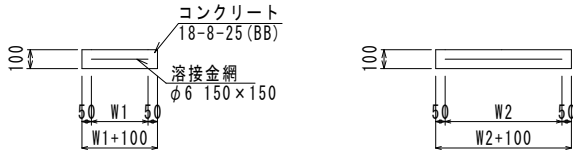

現場打基礎板(16) 10.0枚当たり

名 称	規 格	単 位	数 量	備 考
現場打基礎板		枚	10.00	
コンクリート	18-8-25(BB)	m3	1.32	
同上型枠		m2	3.39	
路盤紙	クラフト紙	m2	13.20	
溶接金網	φ6 150×150	m2	10.64	
W1		mm	560	
W2		mm	1900	
参考重量		kg	310	1枚当り重量

舗装工

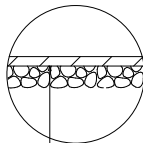


表層 再生密粒度As(13) 2.35t/m3 t=5cm
乳剤 PK-3
不陸整正 補足材なし

【1号工事箇所】
※この図面はA1サイズを原寸とする

工 事 名	令和6年度北道維新9号 河芸町上野及び河芸町東千里地内道路改修工事		
施 工 箇 所 名	津市河芸町上野及び河芸町東千里地内		
図 面 名	平面図・標準横断面図・工法図		
縮 尺	図示	図面番号	1 / 3
事 業 所 名	津市建設部津北工事事務所		


平面図

S=1:250

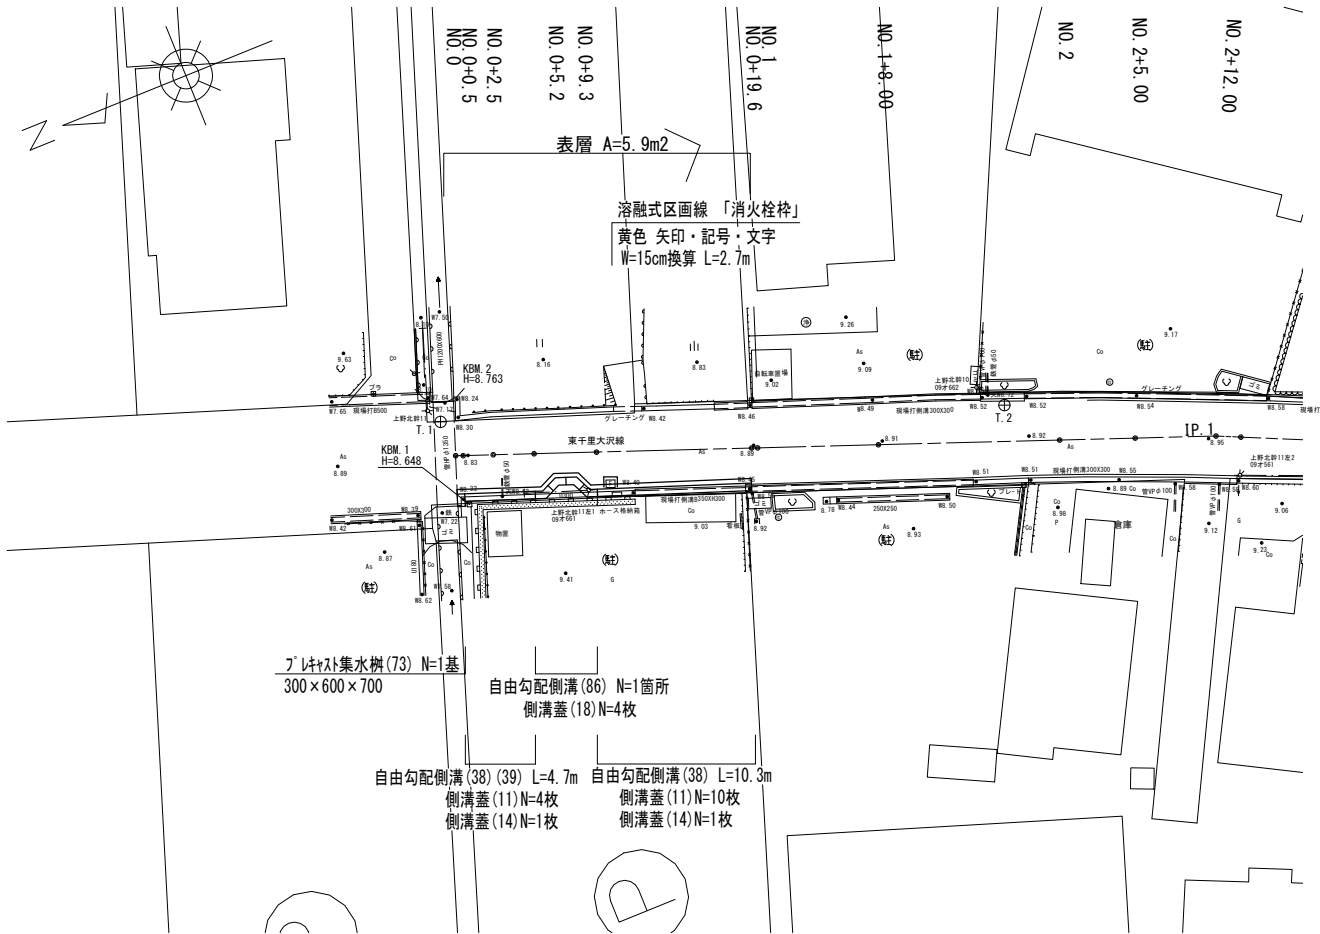


標準横断面図

S=1:50

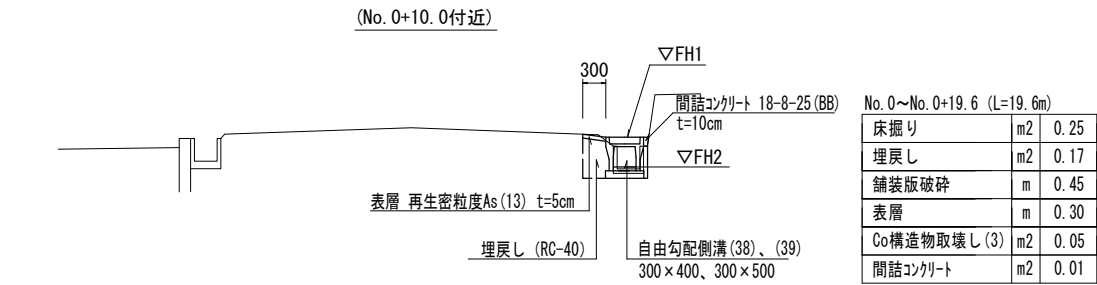

自由勾配側溝展開図

V=1:20
H=1:100

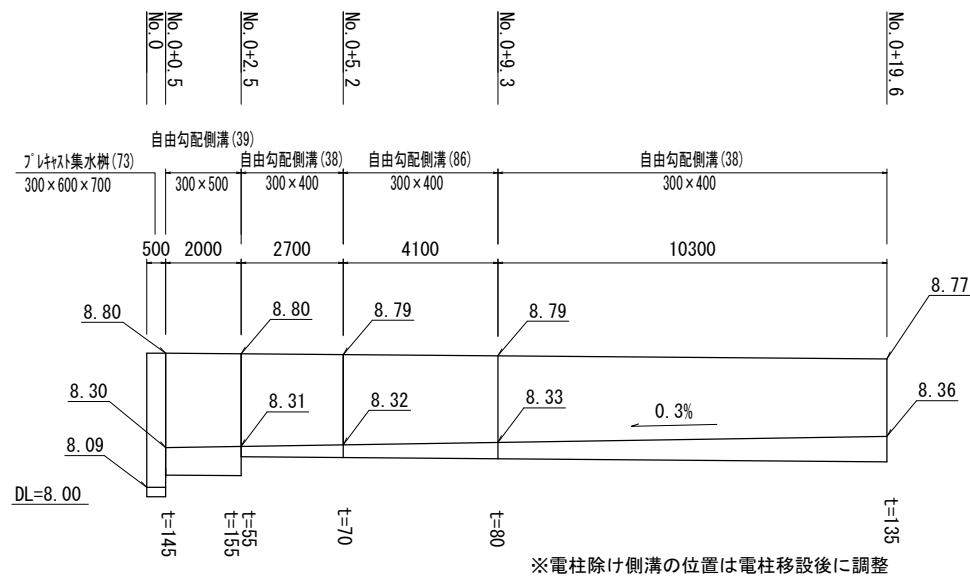


工法図

S=1:20


自由勾配側溝

【縦断用・現場打基礎板】

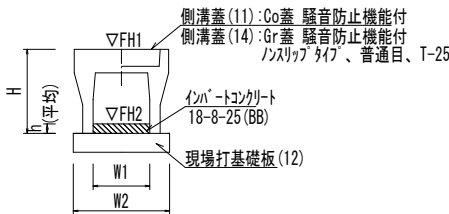


プレキャスト集水樹

【PU樹・AS樹・現場打基礎板】

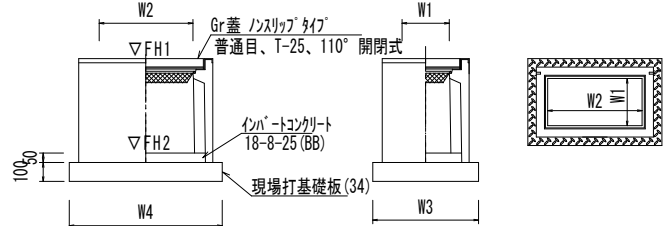

現場打基礎板

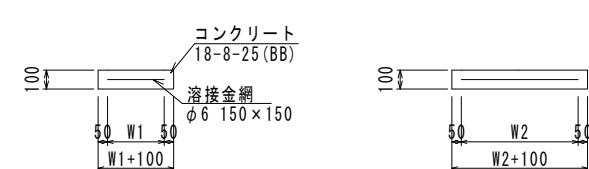

自由勾配側溝 (38)、(39) 10.0m当り

名称	規格	単位	数量 (38)	数量 (39)	備考
自由勾配側溝	標準用	名称	300×400	300×500	※仕様認定製品
		個	5.00	5.00	
インバートコンクリート	18-8-25 (BB)	m3	0.29	0.45	
現場打基礎板 (12)		枚	5.00	5.00	
基面整正		m2	5.50	5.50	
H		mm	545	645	
h		mm	98	150	
W1		mm	300	300	
W2		mm	550	550	
参考重量		kg	399	450	製品1個当り重量

※グレーチング蓋については、10mに1枚布設すること。

プレキャスト集水樹 (73) 10箇所当り

名称	規格	単位	数量 (73)	備考
プレキャスト集水樹		個	10.00	AS樹同等品以上
インバートコンクリート	18-8-25 (BB)	m3	0.09	t=50
現場打基礎板 (34)		枚	10.00	
基面整正		m2	5.58	
タイプ			300×600×700	
W3		mm	600	
W4		mm	930	
W1		mm	300	
W2		mm	600	
参考重量		kg	276	製品1個当り重量

プレキャスト集水樹基準高さ一覧表

測点	樹天端高 ▽FH1	樹管底高 ▽FH2	備考
No. 0	FH1 = 8.80	FH2 = 8.09	

現場打基礎板 (12)、(29)、(34) 10.0枚当り

名称	規格	単位	数量 (12)	数量 (29)	数量 (34)	備考
現場打基礎板		枚	10.00	10.00	10.00	
コンクリート	18-8-25 (BB)	m3	1.10	1.32	0.56	
同上型枠		m2	3.23	3.71	2.02	
路盤紙	クラフト紙	m2	11.00	13.20	5.58	
溶接金網	φ6 150×150	m2	8.55	10.35	4.15	
W1		mm	450	450	500	
W2		mm	1900	2300	830	
参考重量		kg	259	310	131	1枚当り重量


【2号工事箇所】
※この図面はA1サイズを原寸とする

工事名	令和6年度北道維新9号 河芸町上野及び河芸町東千里地内道路改修工事		
施工箇所名	津市河芸町上野及び河芸町東千里地内		
図面名	平面図・標準横断面図・工法図		
縮尺	図示	図面番号	2 / 3
事業所名	津市建設部津北工事事務所		


工 法 図

S=1:20


自由勾配側溝
【電柱除け用・現場打基礎板】

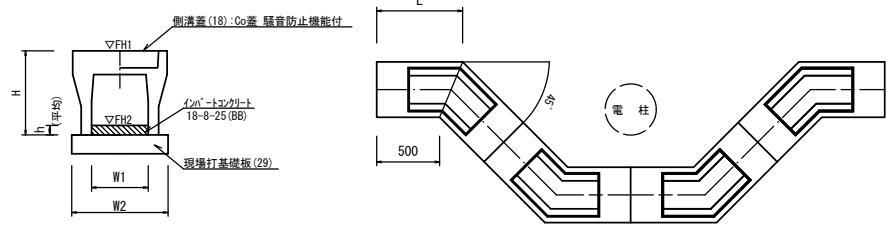

自由勾配側溝(86)		10.0箇所当たり		
名 称	規 格	単 位	数 量 (86)	備 考
自由勾配側溝	電柱除け	名称	300×400	JIS規格認定製品 L=48m/10箇所
		個	40.00	
インポートコンクリート	18-8-25(BB)	m ³	0.23	
現場打基礎板(29)		枚	20.00	
基 面 整 正		m ²	26.40	
H		mm	545	
h		mm	85	
W1		mm	300	
W2		mm	550	
L		mm	707	
参考重量		kg	301	製品1個当り重量

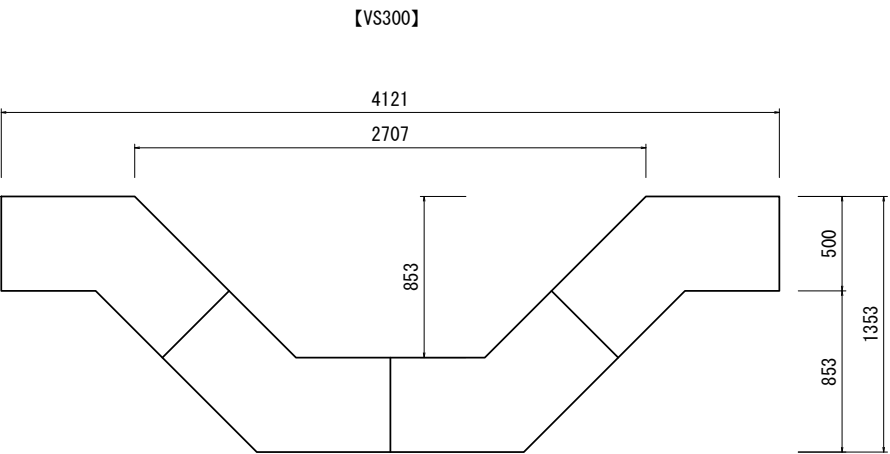

舗装工

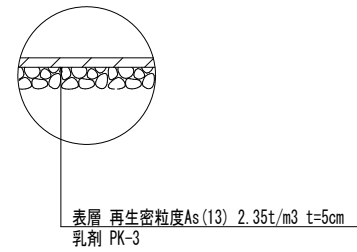

【2号工事箇所】
※この図面はA1サイズを原寸とする

工 事 名	令和6年度北道維第9号 河芸町上野及び河芸町東千里地内道路改修工事		
施 工 箇 所 名	津市河芸町上野及び河芸町東千里地内		
図 面 名	工法図		
縮 尺	図示	図面番号	3 / 3
事 業 所 名	津市建設部津北工事事務所		