


平面図
S=1:250

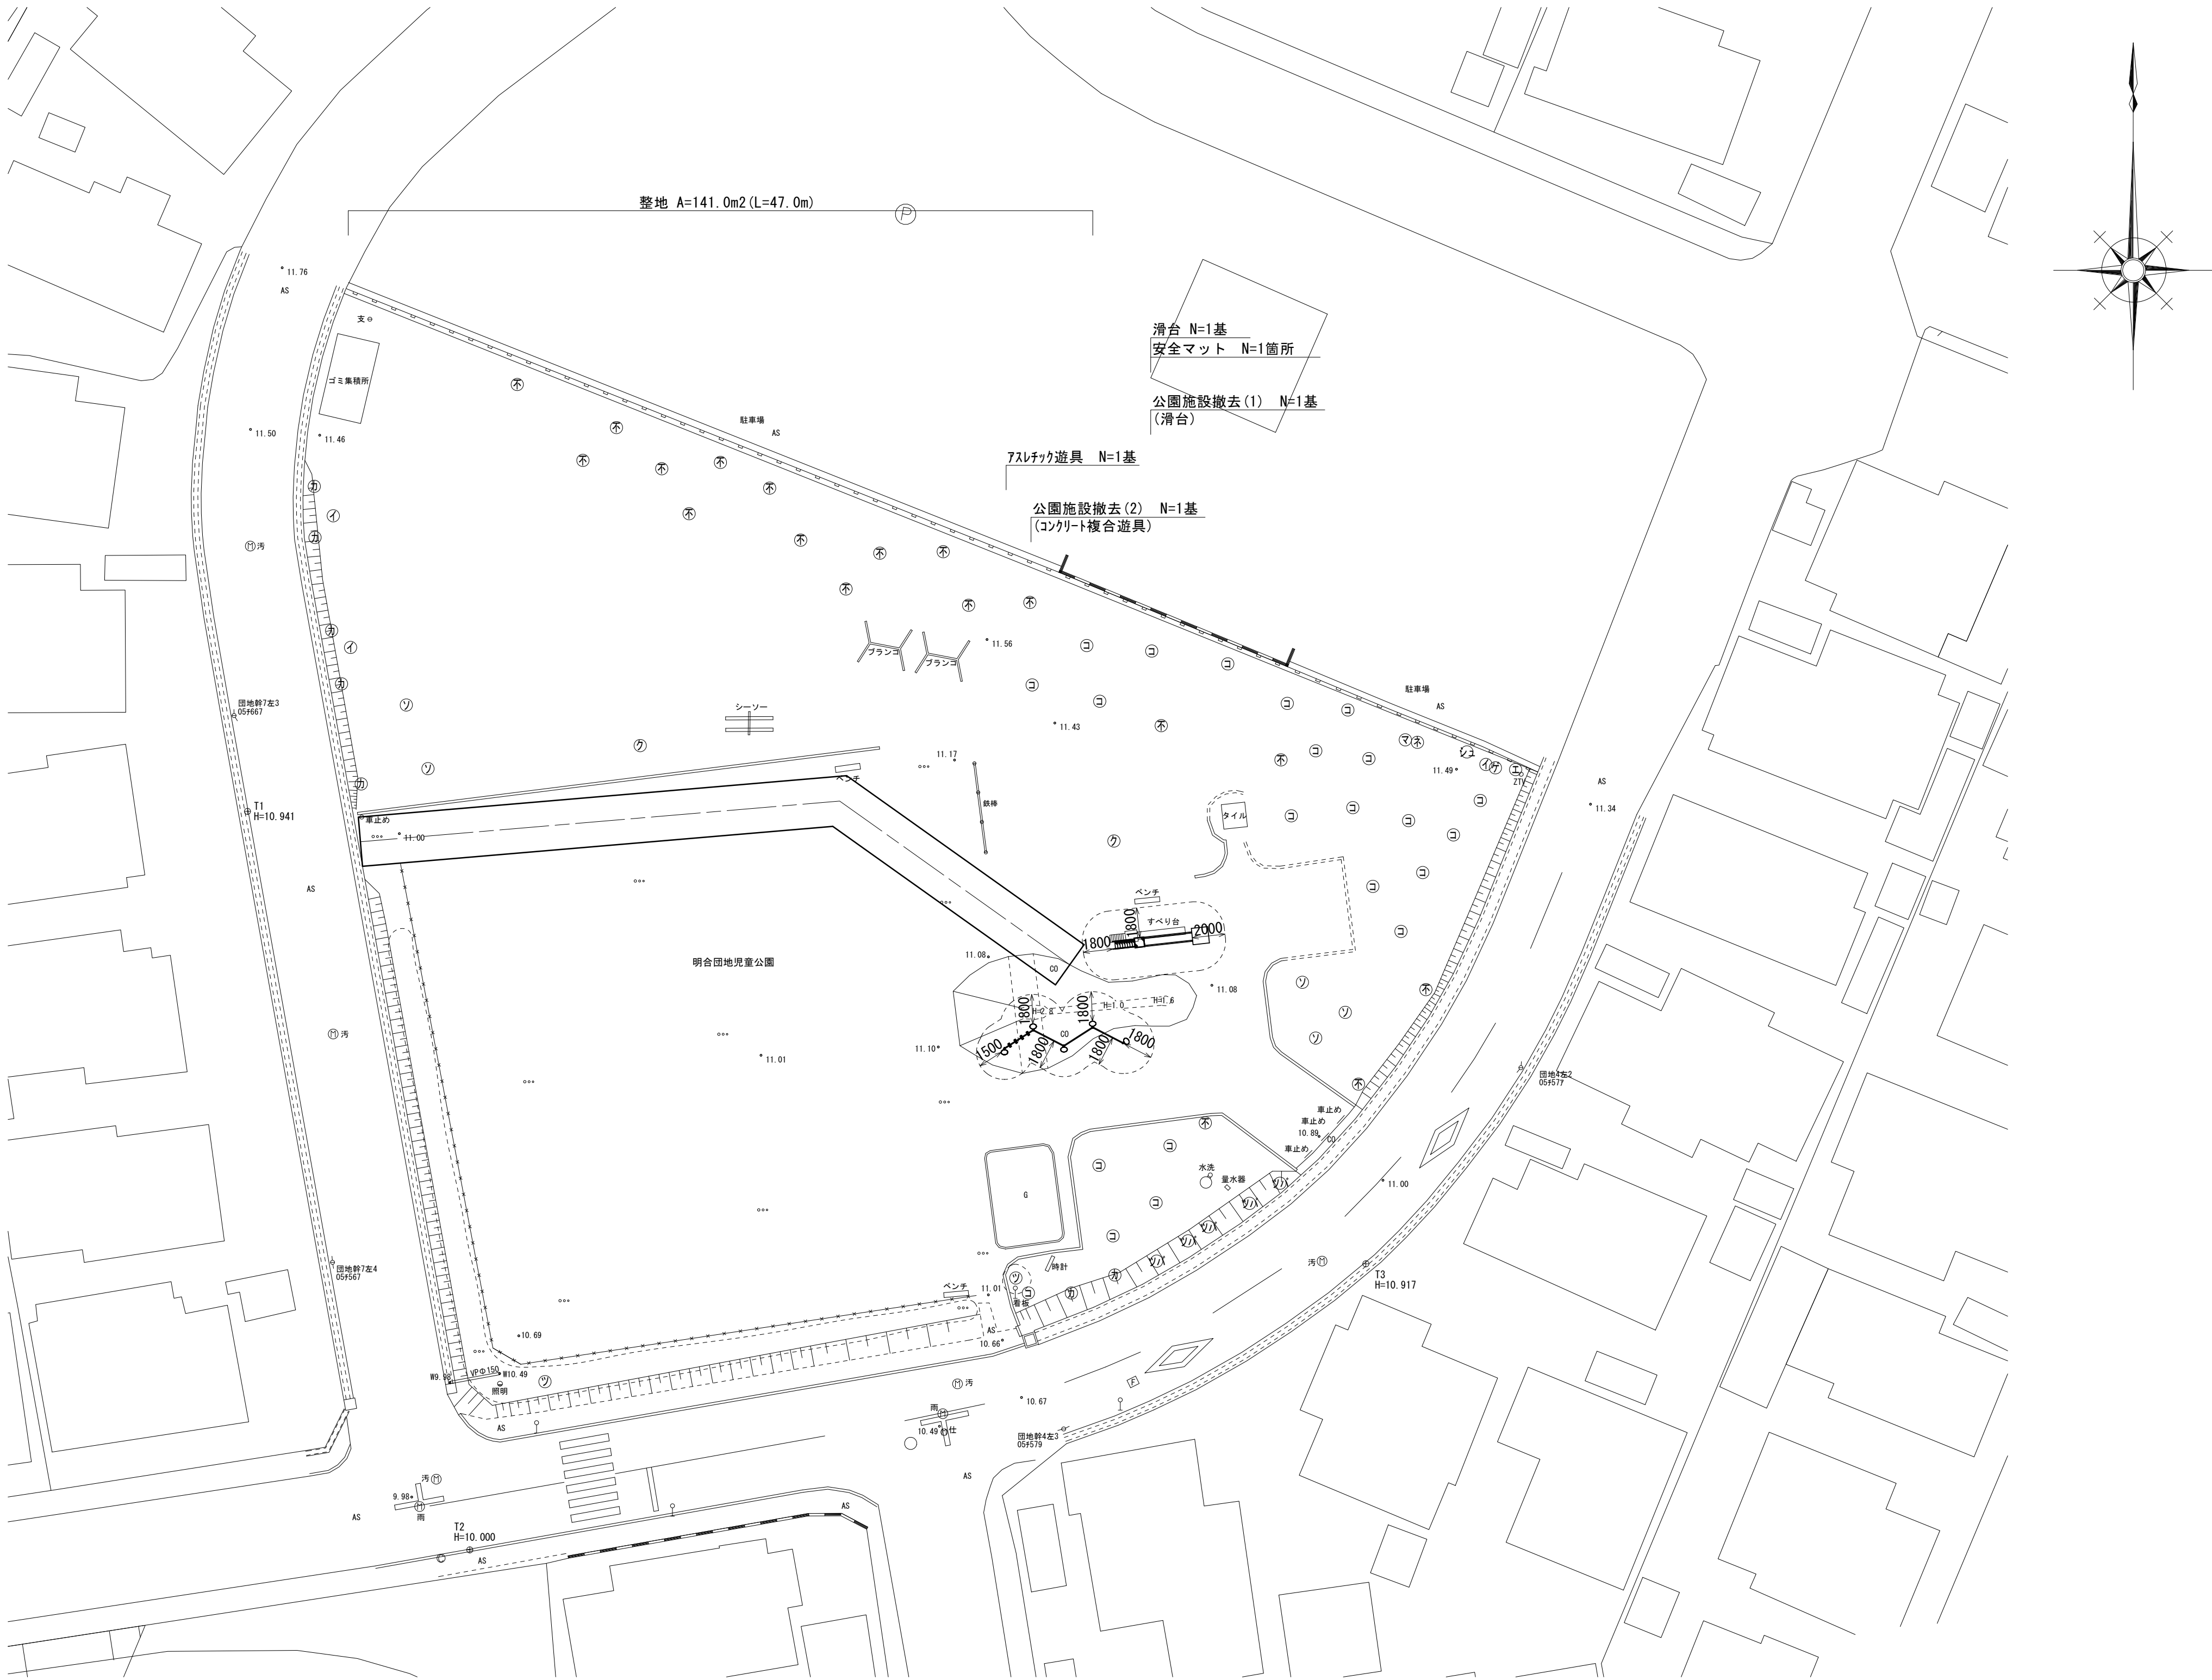

※この図面はA1サイズを原寸とする			
工 事 名	令和5年度北公園補第3号 明合団地児童公園整備工事		
施工箇所名	津市安濃町田端上野地内		
図面の種類	平 面 図		
縮 尺	1:250	図面番号	1 / 3
事 業 所 名	津市建設部津北工事事務所		

工 法 図 (1)

<参考図>

滑台詳細図


(F-56同等品以上)

安全マット詳細図

滑台用 (PG-12同等品以上)


平面図

S=1:30

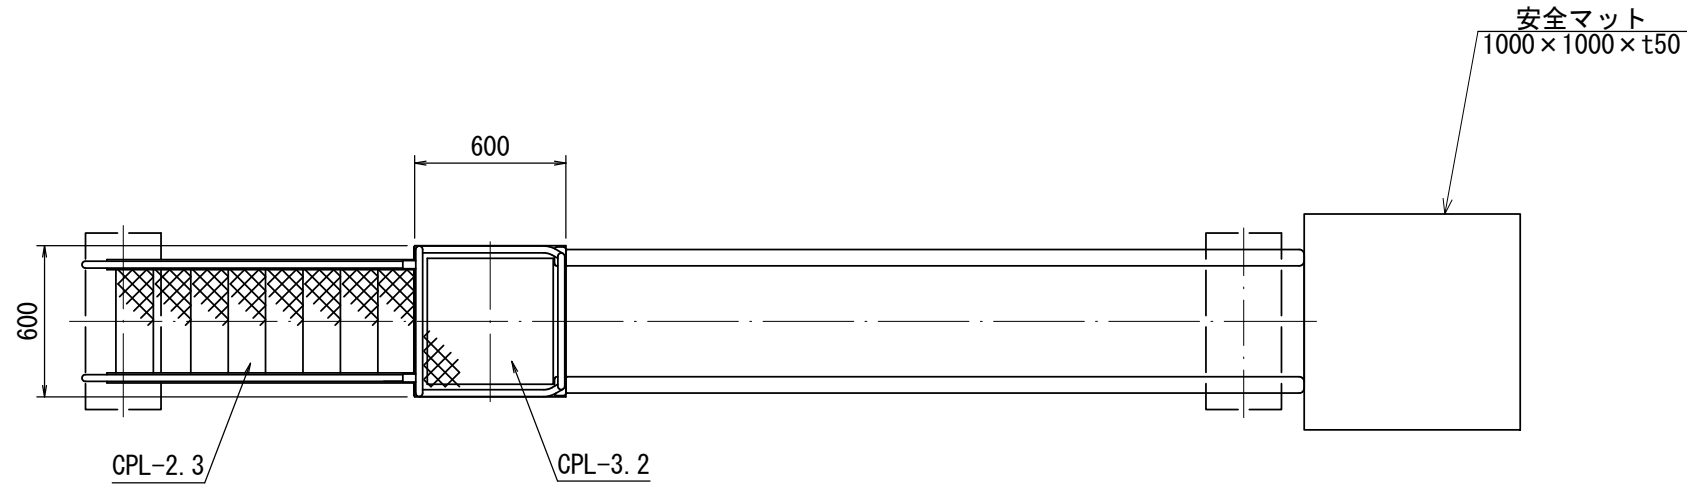


安全領域図

S=1:100

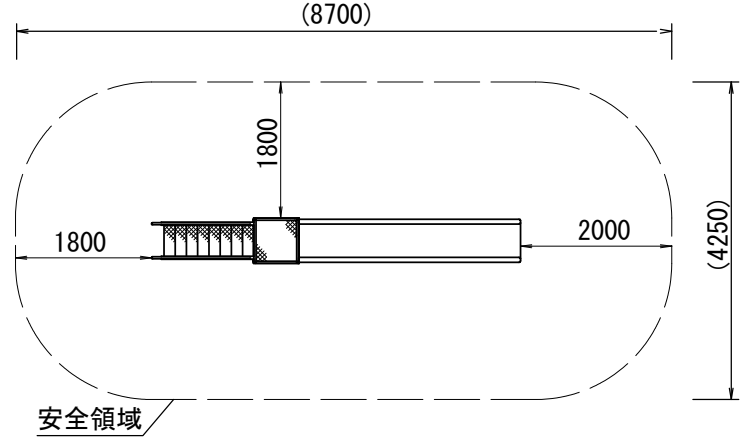

基礎コンクリート(1)

S=1:20

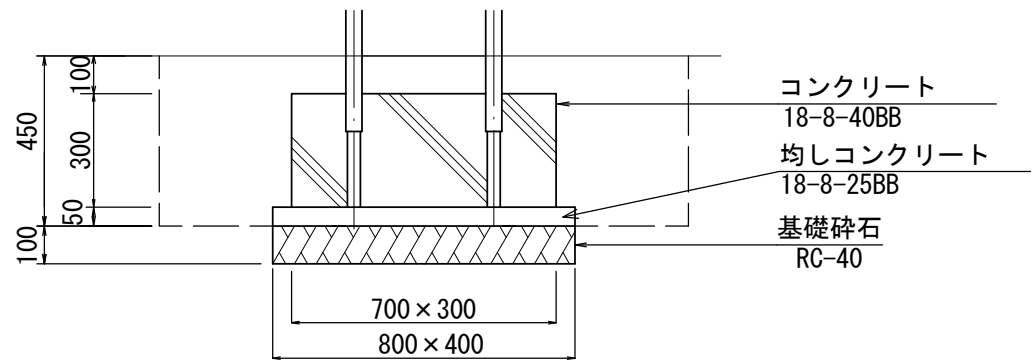


基礎コンクリート(1)					10基当り
名 称	規 格	単位	数量	摘要	
コンクリート	18-8-40BB	m3	0.63		
型枠		m2	6.00		
均しコンクリート	18-8-25BB	m3	0.16		
均し型枠		m2	1.20		
基礎砕石	RC-40 t=10cm	m2	3.20		
基面整正		m2	3.20		

作業土工					10基当り
名 称	規 格	単位	数量	摘要	
床掘り	土砂	m3	6.62		
埋戻し	流用土	m3	5.51		


平 面 図

S=1:20

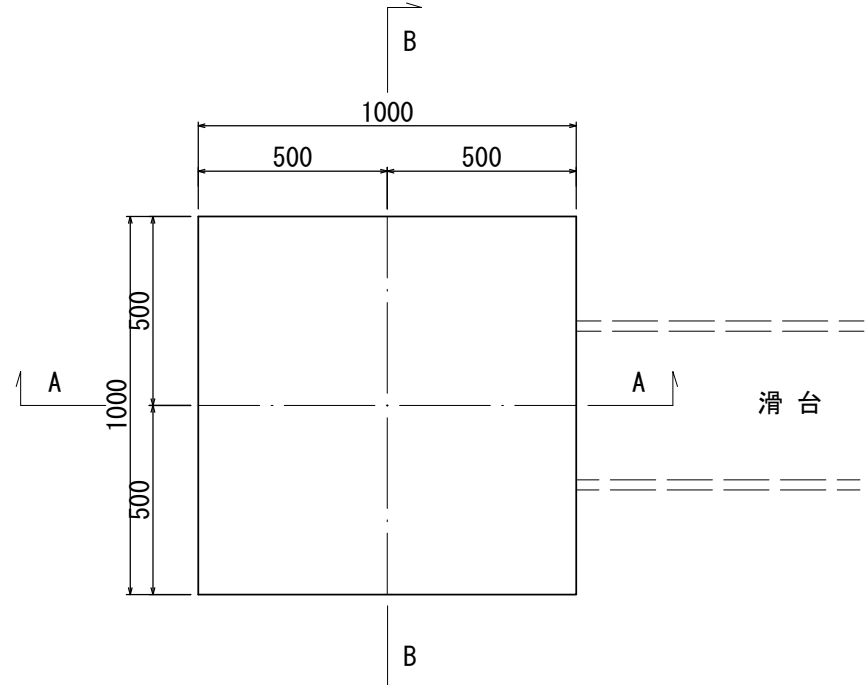


A - A 断 面 図

S=1:20

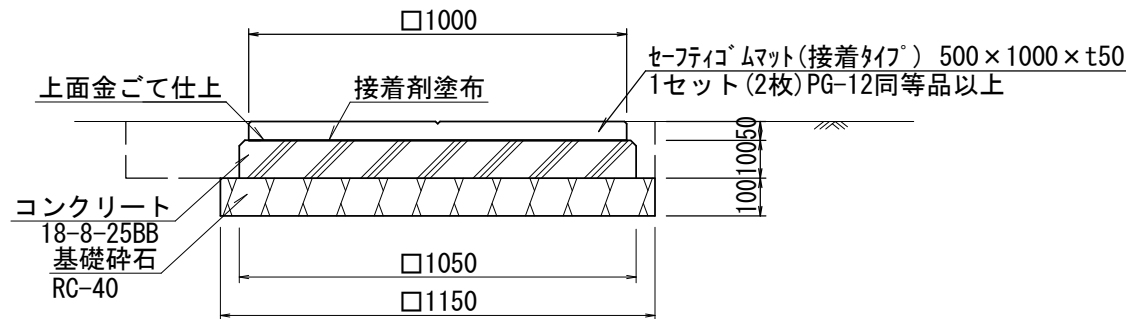


側面図

S=1:30

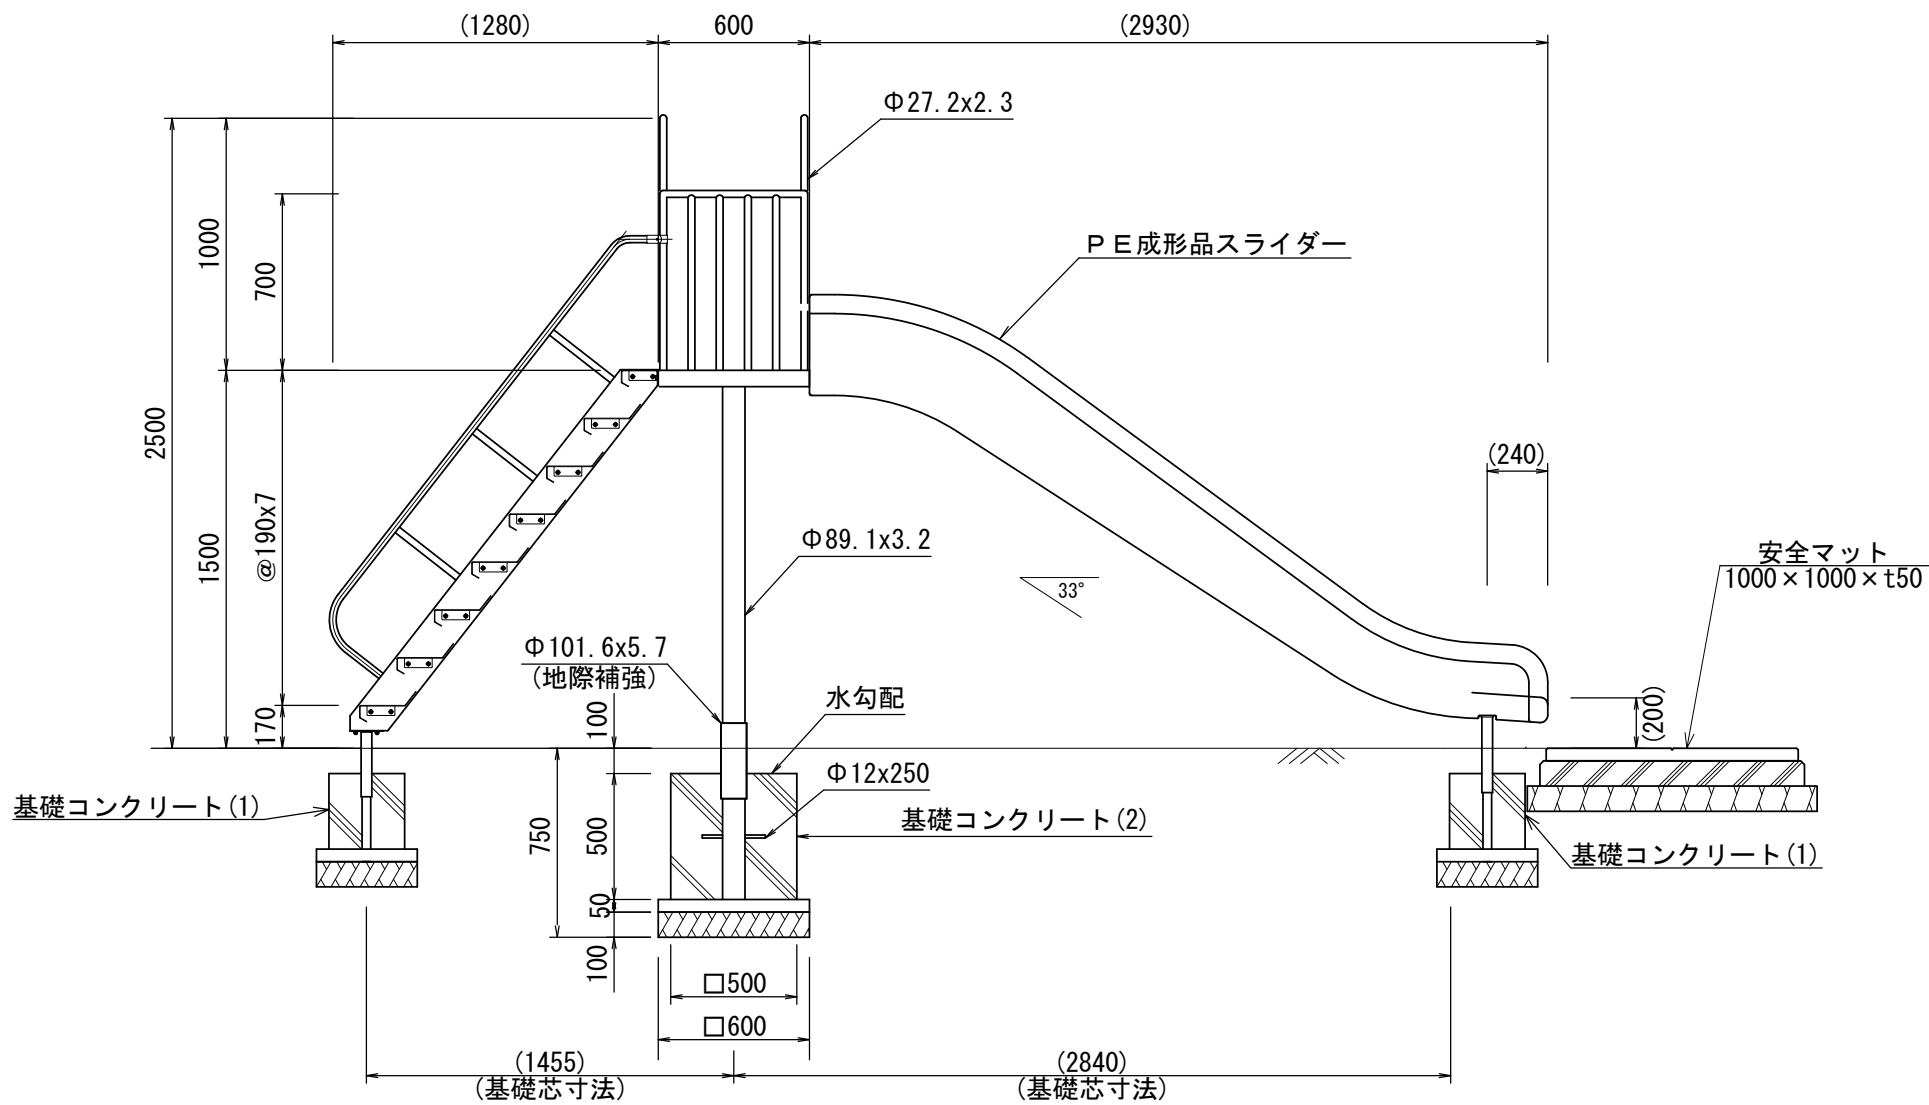


正面図

S=1:30

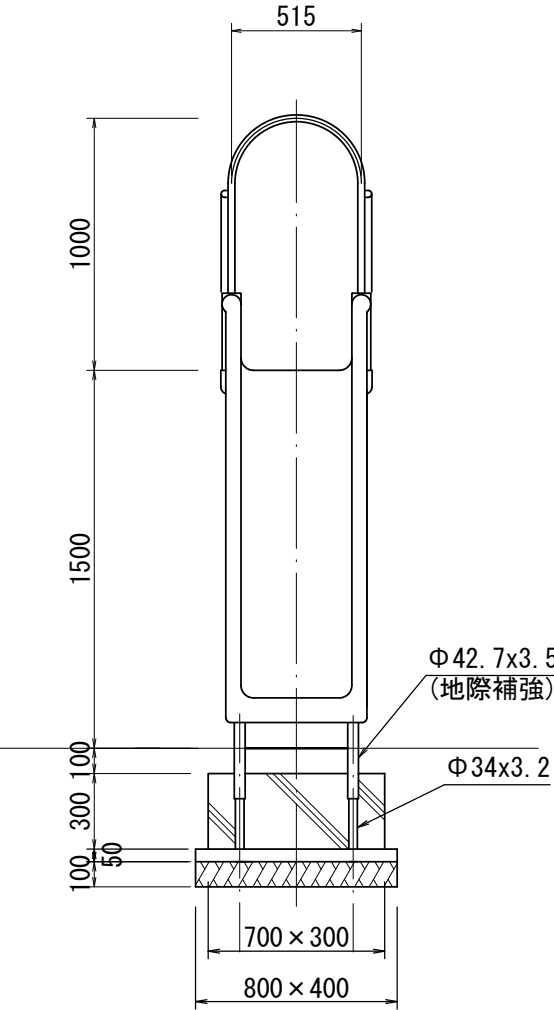


背面図

S=1:30

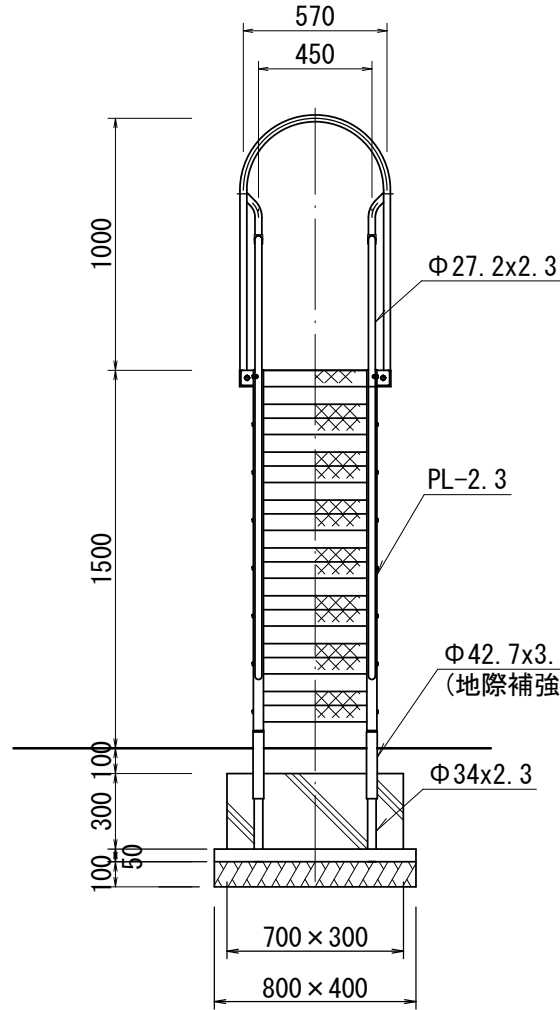

基礎コンクリート(2)

S=1:20

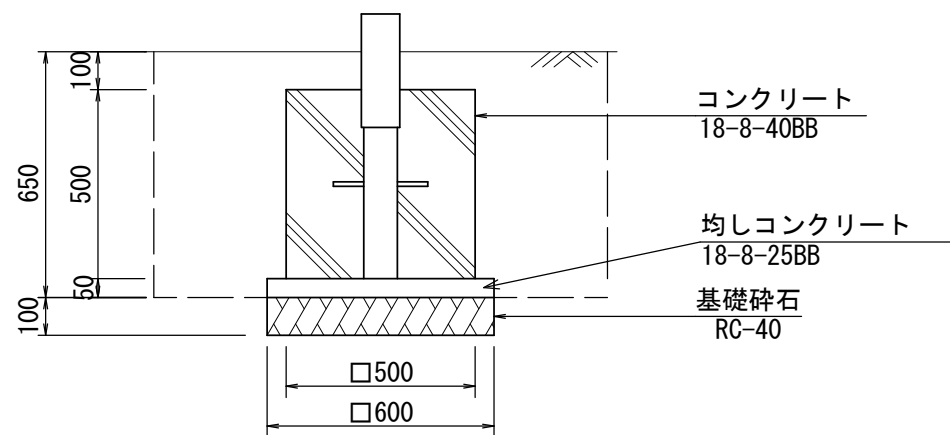


基礎コンクリート(2)					10基当り
名 称	規 格	単位	数量	摘要	
コンクリート	18-8-40BB	m3	1.25		
型枠		m2	10.00		
均しコンクリート	18-8-25BB	m3	0.18		
均し型枠		m2	1.20		
基礎砕石	RC-40 t=10cm	m2	3.60		
基面整正		m2	3.60		

作業土工					10基当り
名 称	規 格	単位	数量	摘要	
床掘り	土砂	m3	9.72		
埋戻し	流用土	m3	7.93		

B - B 断 面 図

S=1:20

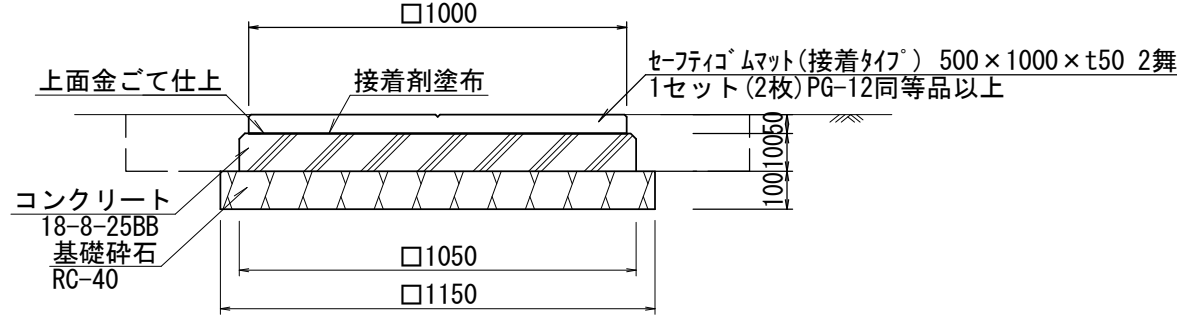

滑台						1基当り
名 称	規 格	単位	数量	摘要		
滑台	一方式滑台 高さ1.5m	基	1.00	F-56同等品以上		
基礎コンクリート(1)	700×300×H300	基	2.00			
基礎コンクリート(2)	□500×H500	基	1.00			



※この図面はA1サイズを原寸とする

工 事 名				令和5年度北公園補第3号 明合団地児童公園整備工事		
施工箇所名				津市安濃町田端上野地内		
図面の種類				工法図(1)<参考図>		
縮 尺		図示	図面番号	2 / 3		
事 業 所 名				津市建設部津北工事事務所		

＜参考図＞

アスレチック遊具



S=1:50

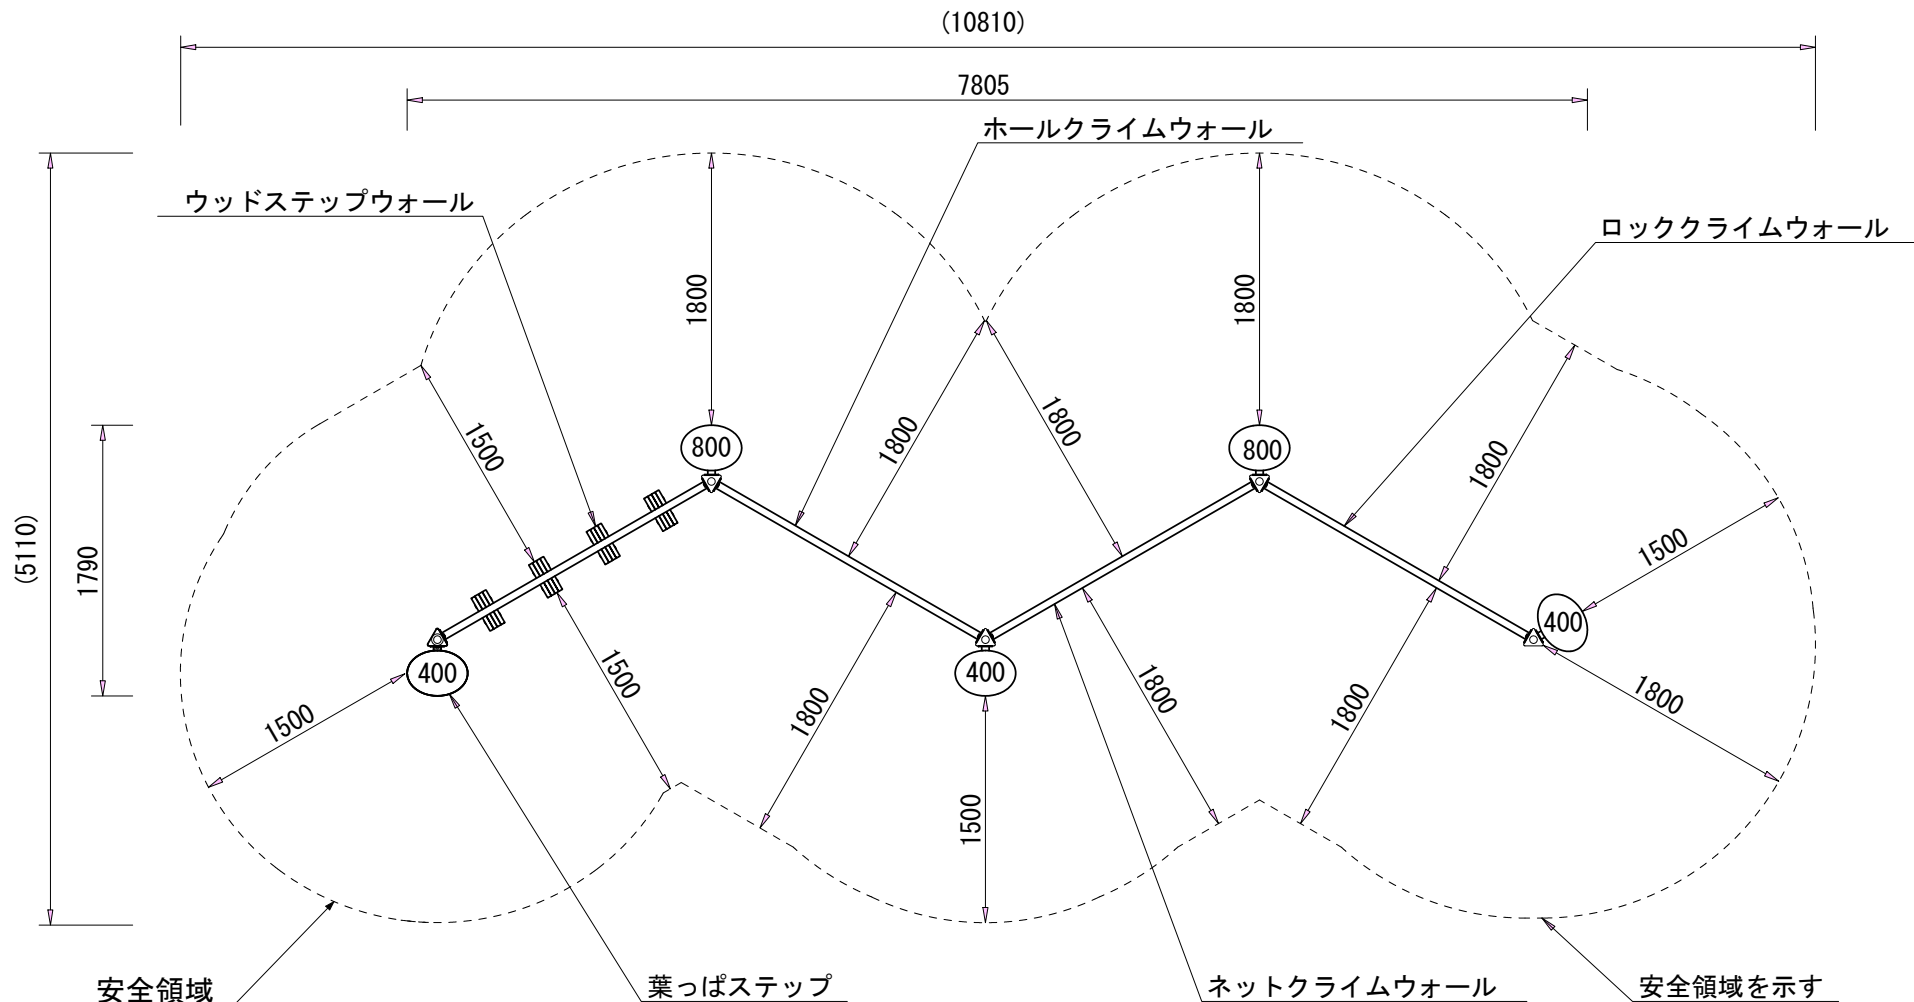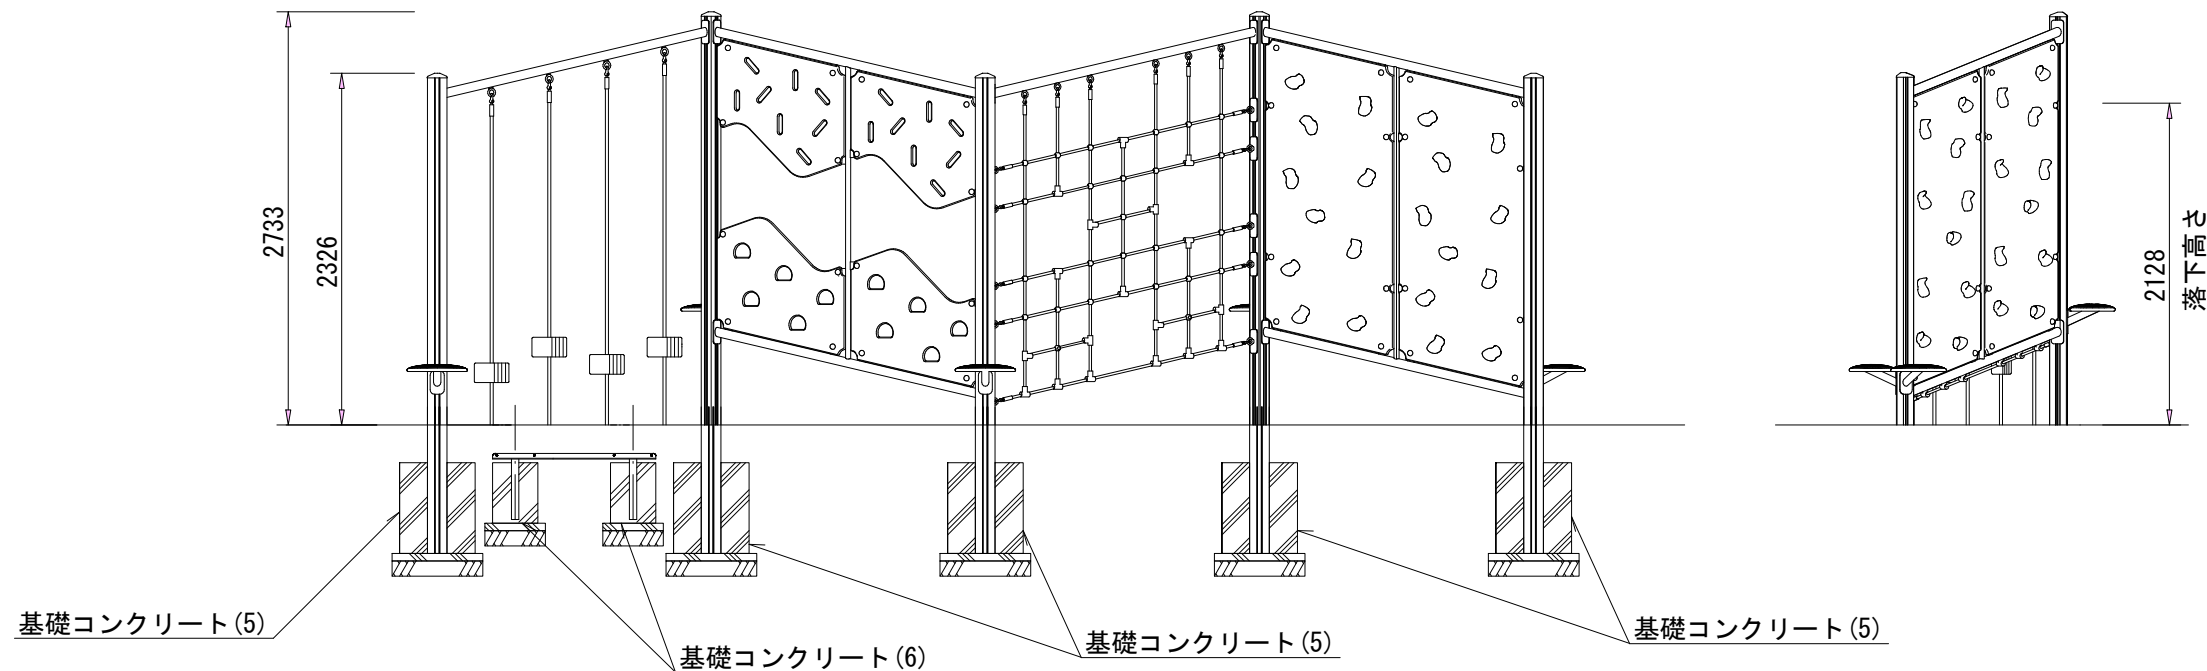
$$S=1:50$$


7スレチック遊具				1基当り	
名 称	規 格	単位	数量	摘要	
7スレチック遊具	7x4mステーション	基	1.00	CP-00090EH同等品以上	
基礎コンクリート(5)	□500×H600	基	5.00		
基礎コンクリート(6)	□300×H400	基	2.00		


トライボスト	異形△130アルミ押出成形材 合成樹脂焼付塗装（ブラウン） マルチジョイントシステム
ロッククライムウォール	t19HPパネル（ページュ） クリアホルドル：ポリエステル樹脂成形品（セーフティワイヤー入り） φ60.5/φ34鋼管 電気亜鉛メッキ 合成樹脂焼付塗装（ダークブラウン）
ホールクライムウォール	t19HPパネル（ブルー） φ60.5/φ34鋼管 電気亜鉛メッキ 合成樹脂焼付塗装（ダークブラウン）
ネットクライムウォール	φ16サイズロープ φ60.5鋼管 電気亜鉛メッキ 合成樹脂焼付塗装（ダークブラウン）
ウッドステップウォール	リサイクル木材（148×28） φ20サイズロープ φ60.5鋼管 電気亜鉛メッキ 合成樹脂焼付塗装（ダークブラウン）
葉っぱステップ	アルミ鋳物 合成樹脂焼付塗装（グリーン） φ48.6鋼管 電気亜鉛メッキ 合成樹脂焼付塗装（ダークブラウン）
質量	405kg

S=1:50

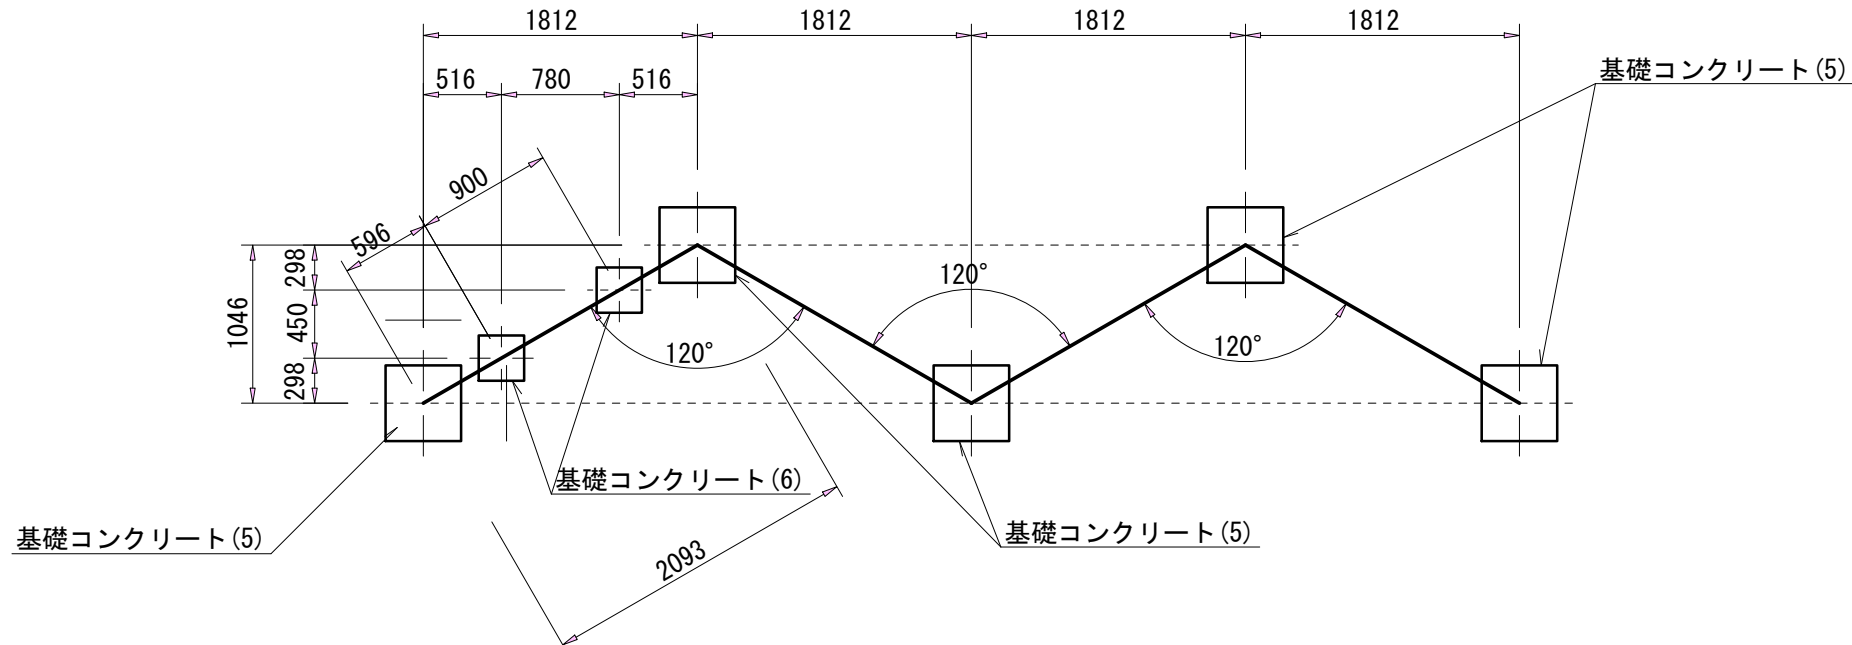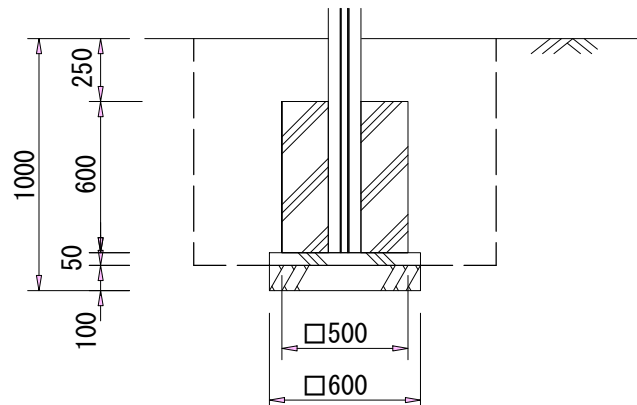
$$S=1:30$$


基礎コンクリート(5)				10基当り
名 称	規 格	単位	数量	摘要
コンクリート	18-8-40BB	m3	1.50	
型 枠		m2	12.00	
均しコンクリート	18-8-25BB	m3	0.18	
均し型枠		m2	1.20	
基礎砕石	RC-40 t=10cm	m2	3.60	
基面整石		m2	3.60	

作業土工				10基当り	
名 称	規 格	単位	数量	摘要	
床掘り	土砂	m3	13.32		
埋戻し	流用土	m3	11.28		
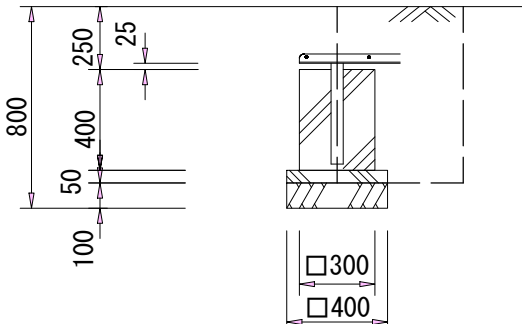
$$S=1:3$$


基礎コンクリート (6)				10基当り
名 称	規 格	単位	数量	摘要
コンクリート	18-8-40BB	m3	0.36	
型枠		m2	4.80	
均しコンクリート	18-8-25BB	m3	0.08	
均し型枠		m2	0.80	
基礎砕石	RC-40 t=10cm	m2	1.60	
基面整正		m2	1.60	

作業土工				10基当り	
名 称	規 格	単位	数量	摘要	
床掘り	土砂	m3	3.58		
埋戻し	流用土	m3	3.28		

工 事 名	令和５年度北公園補第３号 明合団地児童公園整備工事		
施工箇所名	津市安濃町田端上野地内		
図面の種類	工法図(2)＜参考図＞		
縮 尺	図 示	図面番号	3 / 3
事 業 所 名	津市建設部津北工事事務所		

工 事 名	令和５年度北公園補第３号 明合団地児童公園整備工事		
施工箇所名	津市安濃町田端上野地内		
図面の種類	工法図(2)＜参考図＞		
縮 尺	図 示	図面番号	3 / 3
事 業 所 名	津市建設部津北工事事務所		