


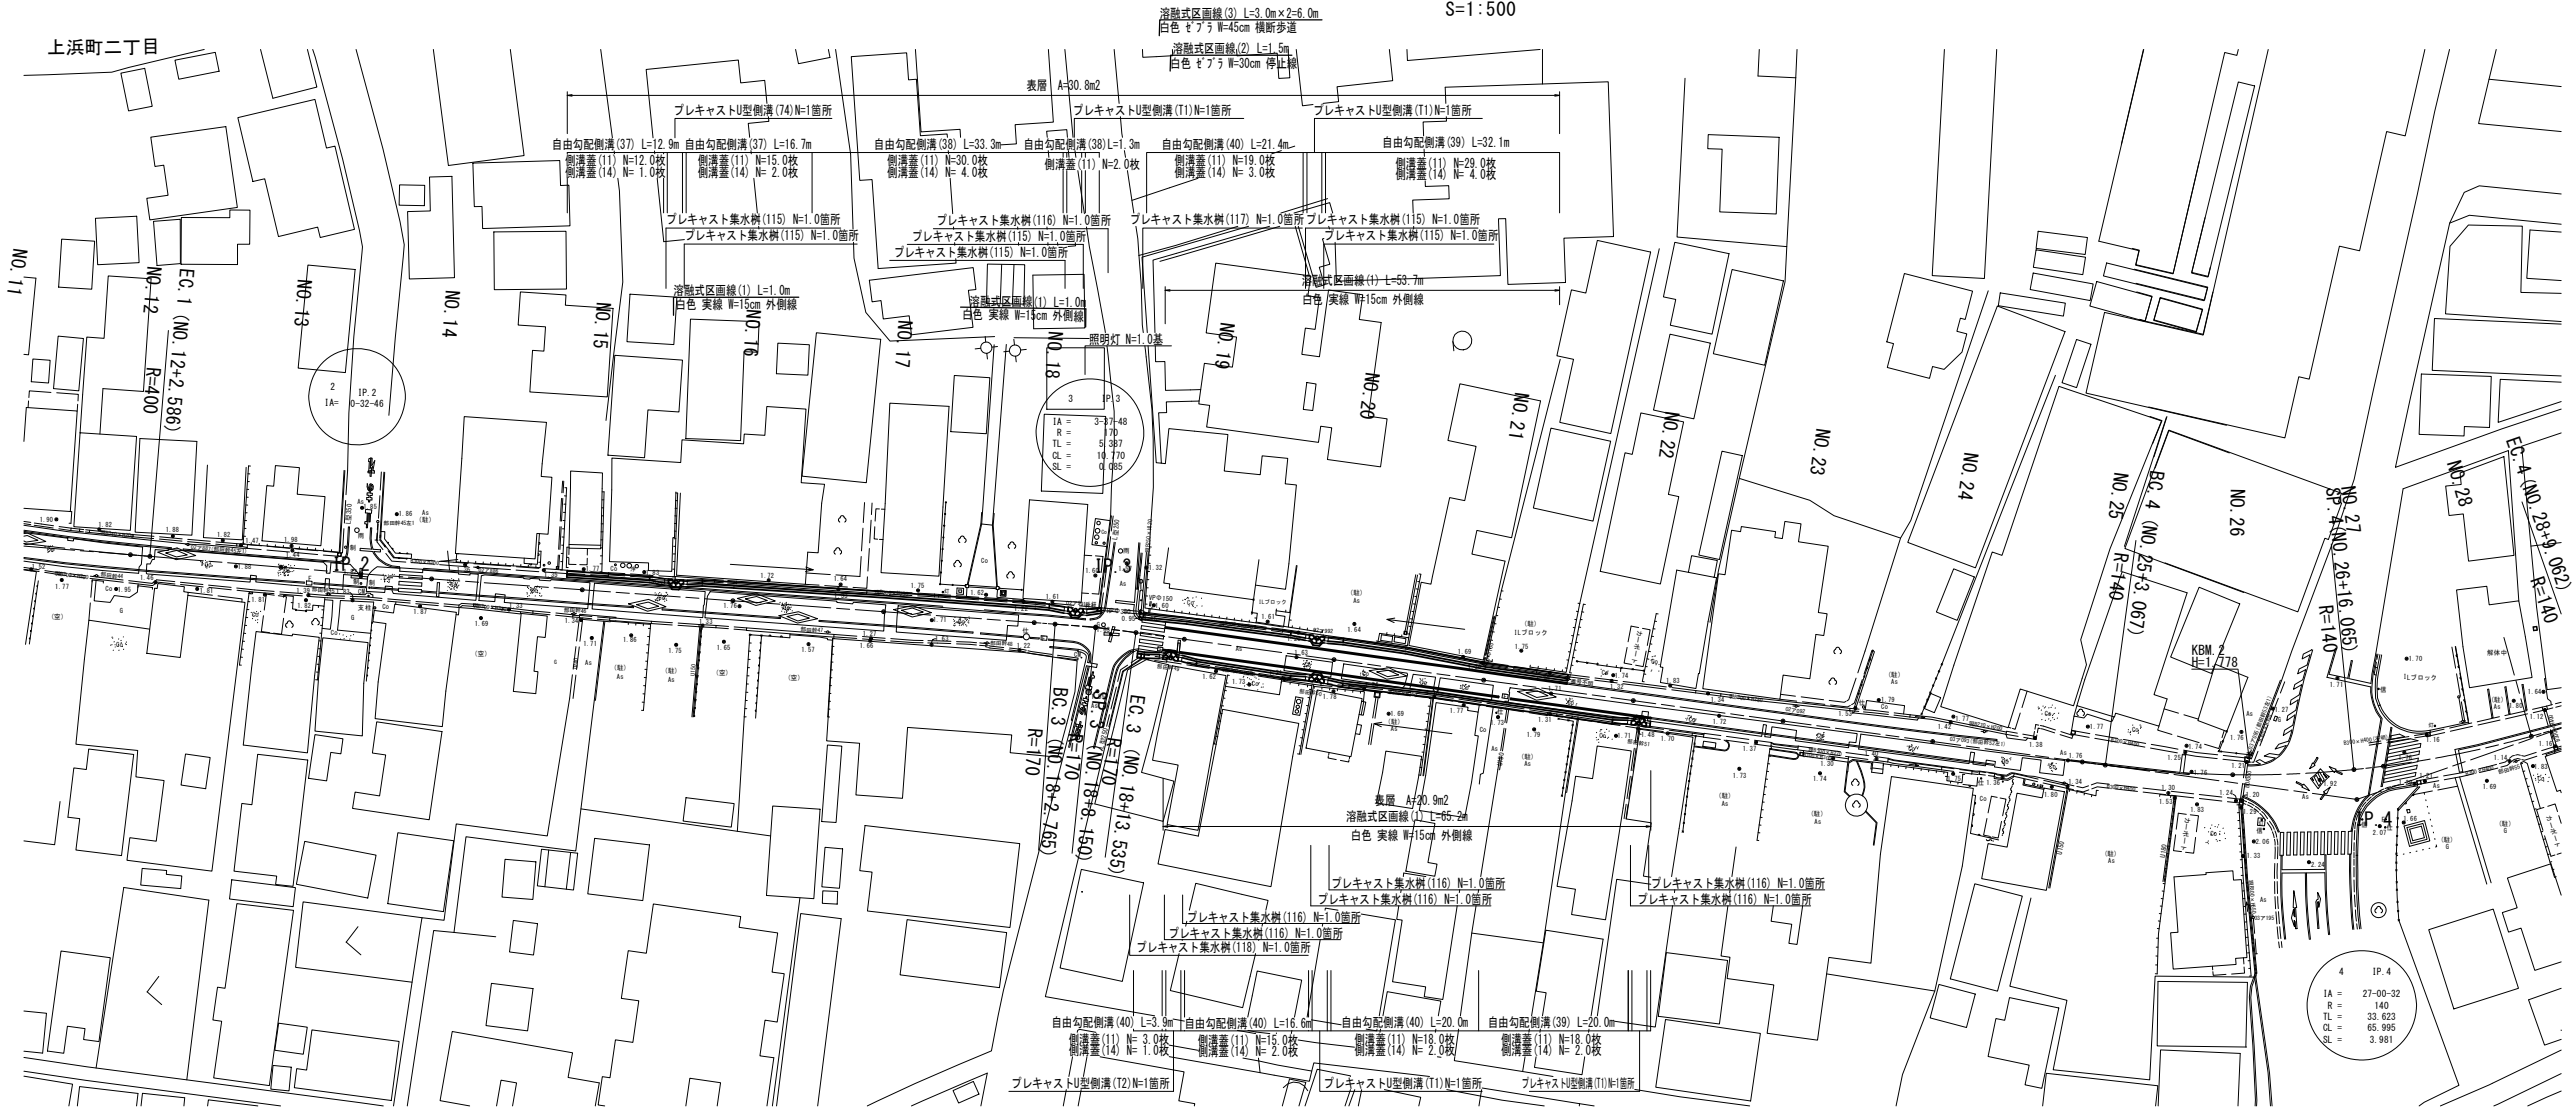

平面図


S=1:500



標準横断面図

S=1:50

NO. 19付近

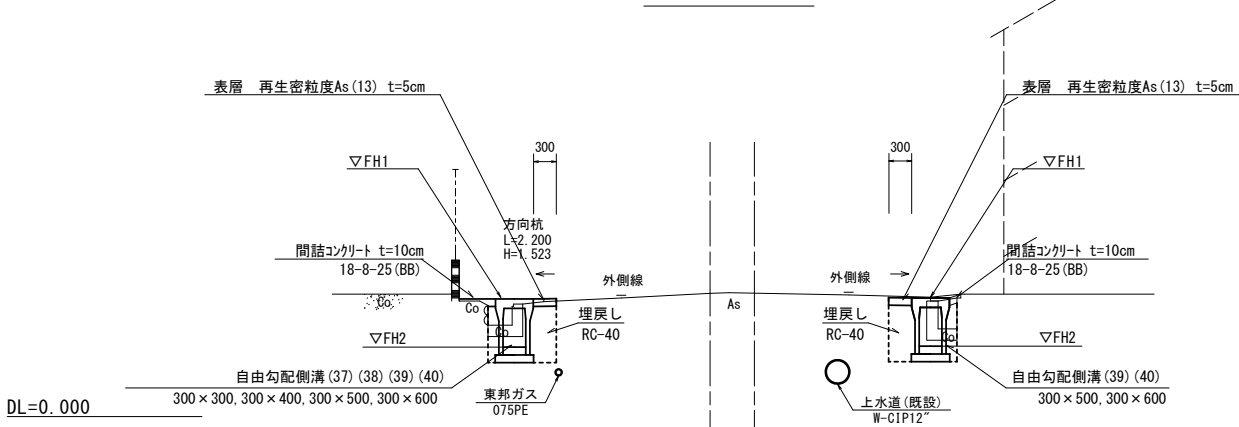


|                   |                                   |      |       |
|-------------------|-----------------------------------|------|-------|
| ※この図面はA1サイズを原寸とする |                                   |      |       |
| 工 事 名             | 令和6年度北道新補第2号<br>上浜町一身田町第1号線道路改良工事 |      |       |
| 施工箇所名             | 津市上浜町二丁目及び上浜町三丁目地内                |      |       |
| 図面の種類             | 平面図・標準横断面図                        |      |       |
| 縮 尺               | 図示                                | 図面番号 | 1 / 7 |
| 事 業 所 名           | 津市建設部津北工事事務所                      |      |       |


| 凡 例   |     |
|-------|-----|
| 測量中心線 | ——— |
| 設計中心線 | ——— |

横断面図(1)


S=1:100

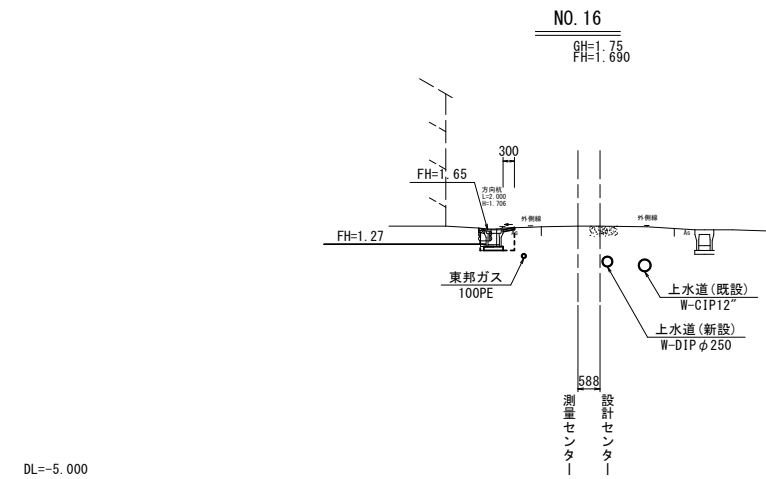


| No. 16   |       | 左  |      | 右 |  |
|----------|-------|----|------|---|--|
| 舗装版破砕    | t=50  | m  | 0.45 | - |  |
| 表層       |       | m  | 0.30 | - |  |
| 床掘り      | 土砂    | m2 | 0.30 | - |  |
| 埋戻し      | RC-40 | m2 | 0.16 | - |  |
| Co取壊し(1) | 無筋    | m2 | 0.17 | - |  |
| 間詰コンクリート | t=100 | m2 | 0.02 | - |  |

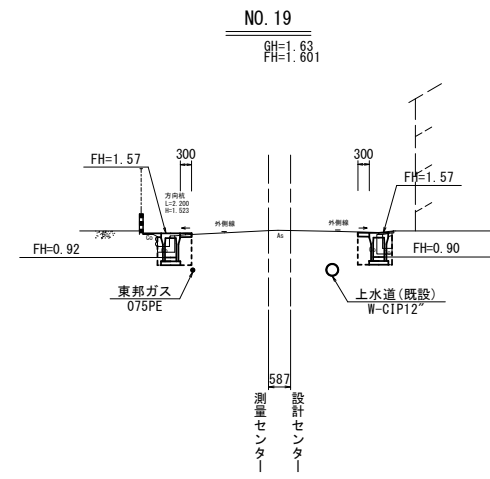


| No. 19(左No18+14.0～右No.18+12.7～) |       | 左  |      | 右    |  |
|---------------------------------|-------|----|------|------|--|
| 舗装版破砕                           | t=50  | m  | 0.40 | 0.55 |  |
| 表層                              |       | m  | 0.30 | 0.30 |  |
| 床掘り                             | 土砂    | m2 | 0.50 | 0.51 |  |
| 埋戻し                             | RC-40 | m2 | 0.25 | 0.25 |  |
| Co取壊し(1)                        | 無筋    | m2 | 0.18 | 0.18 |  |
| 間詰コンクリート                        | t=100 | m2 | 0.02 | 0.02 |  |

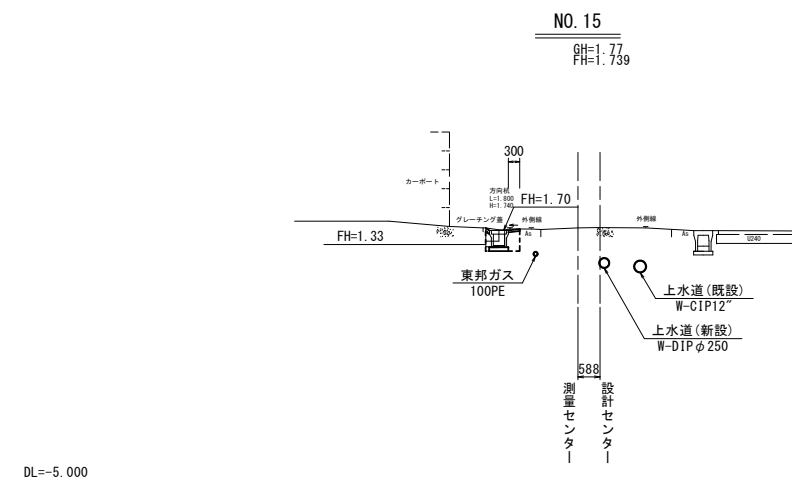


| No. 15   |       | 左  |      | 右 |  |
|----------|-------|----|------|---|--|
| 舗装版破砕    | t=50  | m  | 0.40 | - |  |
| 表層       |       | m  | 0.30 | - |  |
| 床掘り      | 土砂    | m2 | 0.26 | - |  |
| 埋戻し      | RC-40 | m2 | 0.16 | - |  |
| Co取壊し(1) | 無筋    | m2 | 0.18 | - |  |
| 間詰コンクリート | t=100 | m2 | 0.02 | - |  |

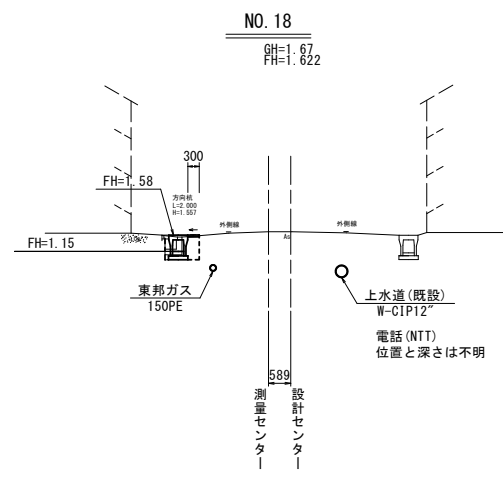

| No. 18(～No.18+8.2) |       | 左  |      | 右 |  |
|--------------------|-------|----|------|---|--|
| 舗装版破砕              | t=50  | m  | 0.45 | - |  |
| 表層                 |       | m  | 0.30 | - |  |
| 床掘り                | 土砂    | m2 | 0.32 | - |  |
| 埋戻し                | RC-40 | m2 | 0.20 | - |  |
| Co取壊し(1)           | 無筋    | m2 | 0.17 | - |  |
| 間詰コンクリート           | t=100 | m2 | 0.02 | - |  |

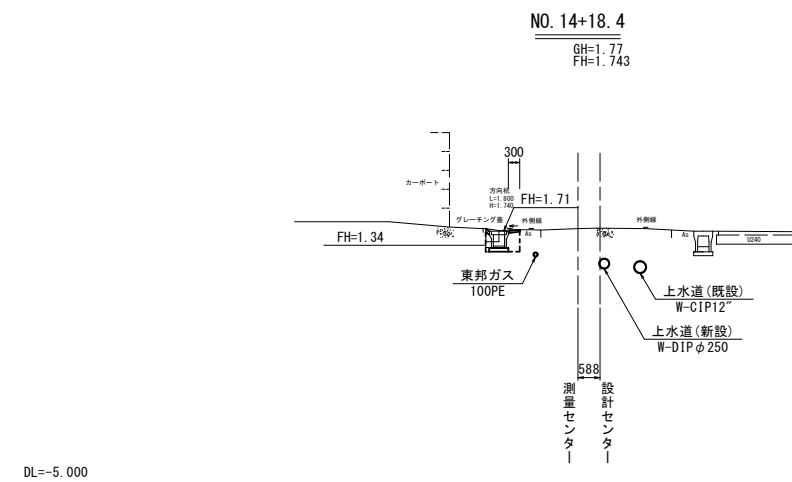

| No. 14+18.4 |       | 左  |      | 右 |  |
|-------------|-------|----|------|---|--|
| 舗装版破砕       | t=50  | m  | 0.40 | - |  |
| 表層          |       | m  | 0.30 | - |  |
| 床掘り         | 土砂    | m2 | 0.26 | - |  |
| 埋戻し         | RC-40 | m2 | 0.16 | - |  |
| Co取壊し(1)    | 無筋    | m2 | 0.18 | - |  |
| 間詰コンクリート    | t=100 | m2 | 0.02 | - |  |

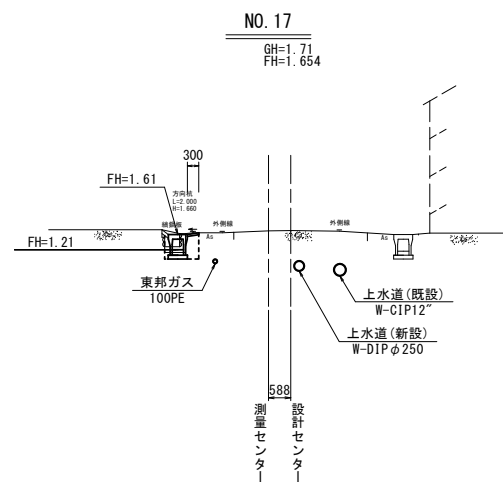

| No. 17   |       | 左  |      | 右 |  |
|----------|-------|----|------|---|--|
| 舗装版破砕    | t=50  | m  | 0.35 | - |  |
| 表層       |       | m  | 0.30 | - |  |
| 床掘り      | 土砂    | m2 | 0.33 | - |  |
| 埋戻し      | RC-40 | m2 | 0.20 | - |  |
| Co取壊し(1) | 無筋    | m2 | 0.18 | - |  |
| 間詰コンクリート | t=100 | m2 | 0.02 | - |  |

※この図面はA1サイズを原寸とする


|         |                                  |      |       |
|---------|----------------------------------|------|-------|
| 工 事 名   | 令和6年度北道新補第2号<br>上浜町一身町第1号線道路改良工事 |      |       |
| 施工箇所名   | 津市上浜町二丁目及び上浜町三丁目地内               |      |       |
| 図面の種類   | 横断面図(1)                          |      |       |
| 縮 尺     | S=1:100                          | 図面番号 | 2 / 7 |
| 事 業 所 名 | 津市建設部津北工事事務所                     |      |       |

横断面図(2)

S=1:100

NO. 22

GH=1.71  
FH=1.667

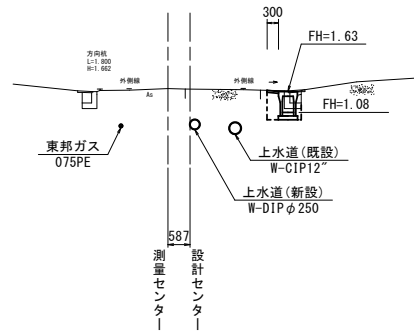


| No. 22   |       | 左  |   | 右 |      |
|----------|-------|----|---|---|------|
| 舗装版破砕    | t=50  | m  | - |   | 0.60 |
| 表層       |       | m  | - |   | 0.30 |
| 床掘り      | 土砂    | m2 | - |   | 0.48 |
| 埋戻し      | RC-40 | m2 | - |   | 0.23 |
| Co取壊し(1) | 無筋    | m2 | - |   | 0.18 |
| 間詰コンクリート | t=100 | m2 | - |   | 0.02 |

DL=-5.000

NO. 21

GH=1.69  
FH=1.641

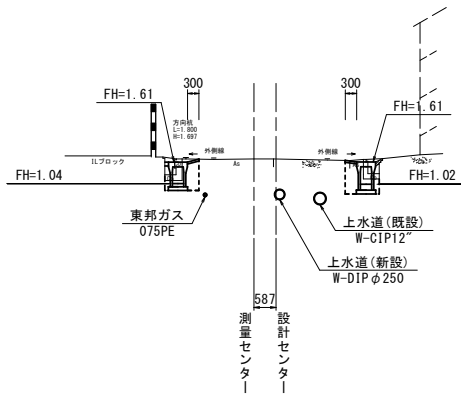


| No. 21 (左~No. 21+11.0) |       | 左  |      | 右 |      |
|------------------------|-------|----|------|---|------|
| 舗装版破砕                  | t=50  | m  | 0.45 |   | 0.45 |
| 表層                     |       | m  | 0.30 |   | 0.30 |
| 床掘り                    | 土砂    | m2 | 0.46 |   | 0.58 |
| 埋戻し                    | RC-40 | m2 | 0.23 |   | 0.27 |
| Co取壊し(1)               | 無筋    | m2 | 0.22 |   | 0.18 |
| 間詰コンクリート               | t=100 | m2 | 0.02 |   | 0.02 |

DL=-5.000

NO. 20

GH=1.63  
FH=1.616

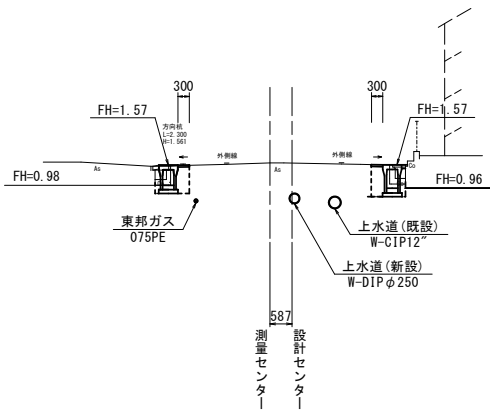

| No. 20   |       | 左  |      | 右 |      |
|----------|-------|----|------|---|------|
| 舗装版破砕    | t=50  | m  | 0.45 |   | 0.45 |
| 表層       |       | m  | 0.30 |   | 0.30 |
| 床掘り      | 土砂    | m2 | 0.44 |   | 0.53 |
| 埋戻し      | RC-40 | m2 | 0.23 |   | 0.27 |
| Co取壊し(1) | 無筋    | m2 | 0.17 |   | 0.18 |
| 間詰コンクリート | t=100 | m2 | 0.02 |   | 0.02 |

DL=-5.000


※この図面はA1サイズを原寸とする

|         |                                   |      |       |
|---------|-----------------------------------|------|-------|
| 工 事 名   | 令和6年度北道新補第2号<br>上浜町一身田町第1号線道路改良工事 |      |       |
| 施工箇所名   | 津市上浜町二丁目及び上浜町三丁目地内                |      |       |
| 図面の種類   | 横断面図(2)                           |      |       |
| 縮 尺     | S=1:100                           | 図面番号 | 3 / 7 |
| 事 業 所 名 | 津市建設部津北工事事務所                      |      |       |

工 法 図 (1)

S=1：20

自由勾配側溝  
【縦断面用・現場打基礎板】

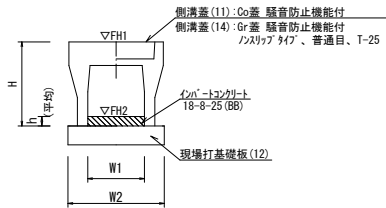


| 自由勾配側溝 (37)～(40) |              |                | 数 量  |         |         |         | 10.0㎡当たり |
|------------------|--------------|----------------|------|---------|---------|---------|----------|
| 名 称              | 規 格          | 単 位            | (37) | (38)    | (39)    | (40)    | 備 考      |
|                  |              |                | 名 称  | 300×300 | 300×400 | 300×500 |          |
| 自由勾配側溝           | 標準用          | 個              | 5.00 | 5.00    | 5.00    | 5.00    | 評価認定製品   |
| インポートコンクリート      | 18-8-25 (BB) | m <sup>3</sup> | 0.20 | 0.39    | 0.27    | 0.35    |          |
| 現場打基礎板 (12)      |              | 枚              | 5.00 | 5.00    | 5.00    | 5.00    |          |
| 基 面 整 正          |              | m <sup>2</sup> | 5.50 | 5.50    | 5.50    | 5.50    |          |
| H                |              | mm             | 445  | 545     | 645     | 745     |          |
| h                |              | mm             | 67   | 130     | 90      | 117     |          |
| W1               |              | mm             | 300  | 300     | 300     | 300     |          |
| W2               |              | mm             | 550  | 550     | 550     | 550     |          |
| 参考重量             |              | kg             | 322  | 399     | 450     | 558     | 製品1個当り重量 |

※グリーティング套については、10㎡C1板 399 するこゝ。


※グレーチング蓋については、10mに1枚布設すること。

プレキャスト集水樹  
【PU樹・AS樹・基礎砕石】

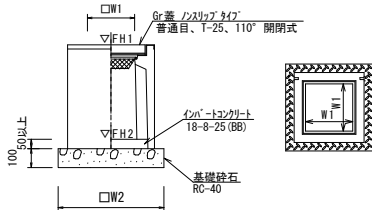


| プレキャスト集水樹 (115) (116) (117) (118) |              |     |             |             |             | 10箇所当り      |          |
|-----------------------------------|--------------|-----|-------------|-------------|-------------|-------------|----------|
| 名 称                               | 規 格          | 単 位 | 数 量         |             |             |             | 備 考      |
|                                   |              |     | (115)       | (116)       | (117)       | (118)       |          |
| プレキャスト集水樹                         |              | 個   | 10.00       | 10.00       | 10.00       | 10.00       | AS樹同等品以上 |
| インポートコンクリート                       | 18-8-25 (BB) | m3  | 0.05        | 0.05        | 0.05        | 0.05        | t=50     |
| 基礎砕石                              | RC-40        | m3  | 0.36        | 0.36        | 0.36        | 0.36        |          |
| 基 面 整 正                           |              | m2  | 3.60        | 3.60        | 3.60        | 3.60        |          |
| タ イ プ                             |              |     | 300×300×100 | 300×300×100 | 300×300×100 | 300×300×100 |          |
| W1                                |              | mm  | 300         | 300         | 300         | 300         |          |
| W2                                |              | mm  | 600         | 600         | 600         | 600         |          |
| 参考重量                              |              | kg  | 196         | 221         | 245         | 269         | 製品1個当り重量 |

プレキャストU型側溝  
【電柱除け暗渠・基礎砕石】

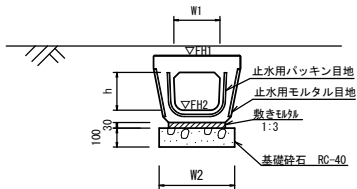


| 7' プレキャストU型側溝 (74) (T1) (T2) |            |                | 10.0m箇所当り |       |       |            |
|------------------------------|------------|----------------|-----------|-------|-------|------------|
| 名 称                          | 規 格        | 単 位            | 数 量       |       |       | 備 考        |
|                              |            |                | (74)      | (T1)  | (T2)  |            |
| 7' プレキャストU型側溝                | 電柱よけ<br>暗渠 | 名称             | 300A用     | 300B用 | 300C用 | L=25m/10箇所 |
|                              |            | 個              | 40.00     | 40.00 | 40.00 |            |
| 敷モルタル                        | 1:3        | m <sup>3</sup> | 0.27      | 0.27  | 0.27  |            |
| 基礎砕石                         | RC-40      | m <sup>3</sup> | 0.46      | 0.46  | 0.46  | ※10.0m箇所数量 |
| 基 面 整 正                      |            | m <sup>2</sup> | 11.50     | 11.50 | 11.50 |            |
| h                            |            | mm             | 250       | 350   | 450   |            |
| W1                           |            | mm             | 296       | 296   | 296   |            |
| W2                           |            | mm             | 460       | 460   | 460   |            |
| 参考重量                         |            | kg             | 185       | 225   | 268   | 製品1個当り重量   |

電柱除け＜参考図＞  
プレキャストU型側溝 (74) (T1) (T2)

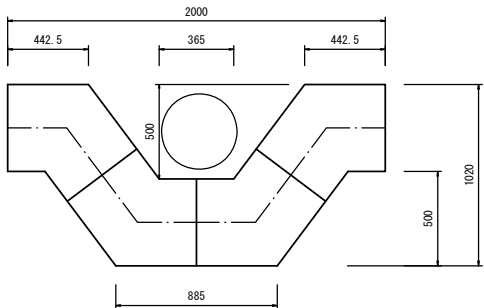


現場打基礎板

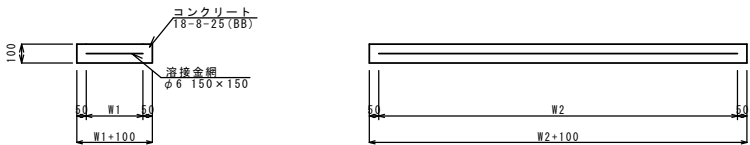

| 現場打基礎板 (12) |              | 数 量            |       |  |  | 備 考    |
|-------------|--------------|----------------|-------|--|--|--------|
|             |              | (12)           |       |  |  |        |
| 名 称         | 規 格          | 単 位            | 10.00 |  |  | 備 考    |
| 現場打基礎板      |              | 枚              | 10.00 |  |  |        |
| コンクリート      | 18-8-25 (BB) | m <sup>3</sup> | 1.10  |  |  |        |
| 同上型枠        |              | m <sup>2</sup> | 3.23  |  |  |        |
| 路盤紙         | クラフト紙        | m <sup>2</sup> | 11.00 |  |  |        |
| 溶 接 金 網     | φ6 150×150   | m <sup>2</sup> | 8.55  |  |  |        |
| W1          |              | mm             | 450   |  |  |        |
| W2          |              | mm             | 1900  |  |  |        |
| 参考重量        |              | kg             | 259   |  |  | 1枚当り重量 |

舗装構成図

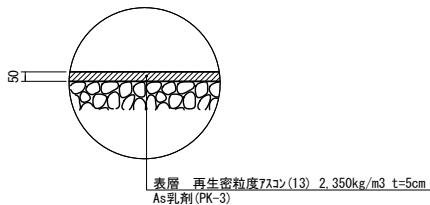


※この図面はA1サイズを原寸とする

|         |                                    |      |       |
|---------|------------------------------------|------|-------|
| 工 事 名   | 令和6年度北海道新補第2号<br>上浜町一身田町第1号線道路改良工事 |      |       |
| 施工箇所名   | 津市上浜町二丁目及び上浜町三丁目地内                 |      |       |
| 図面の種類   | 工法図 (1)                            |      |       |
| 縮 尺     | S=1：20                             | 図面番号 | 4 / 7 |
| 事 業 所 名 | 津市建設部津北工事事務所                       |      |       |


工 法 図 (2)

V= 1 : 100  
H= 1 : 500

自由勾配側溝展開図（左側）

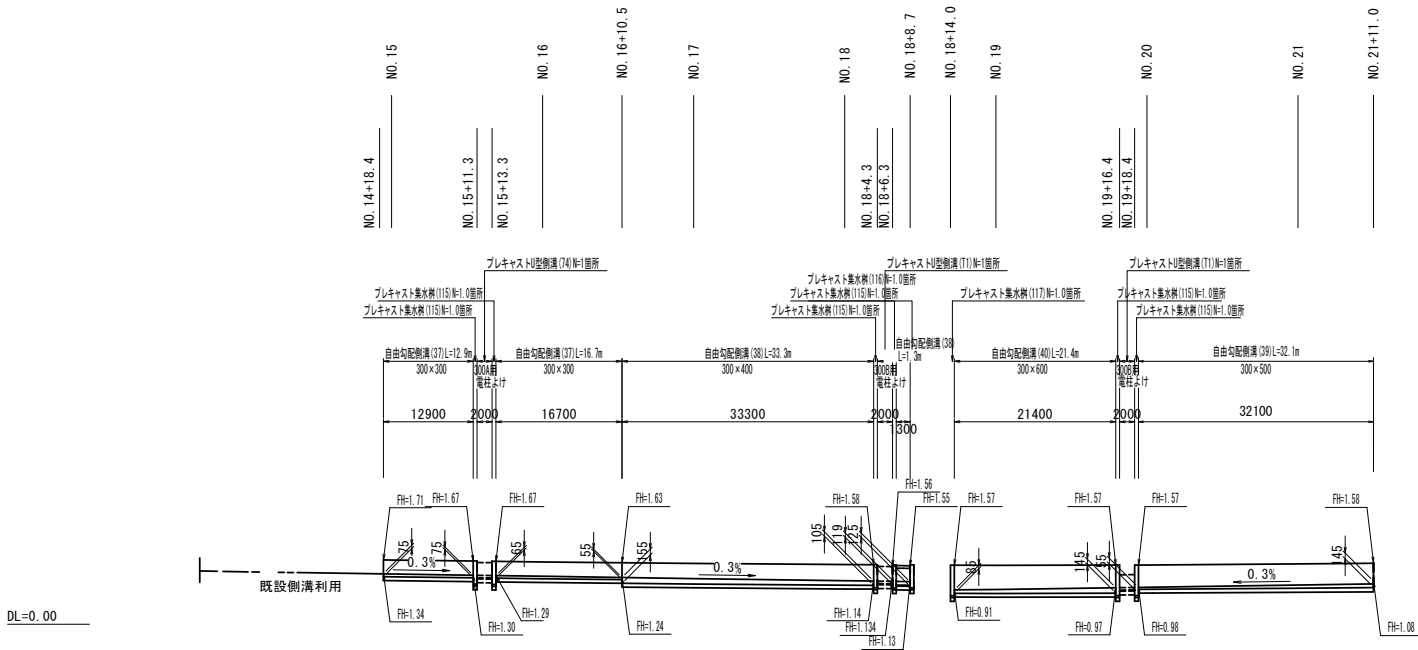

自由勾配側溝展開図（右側）

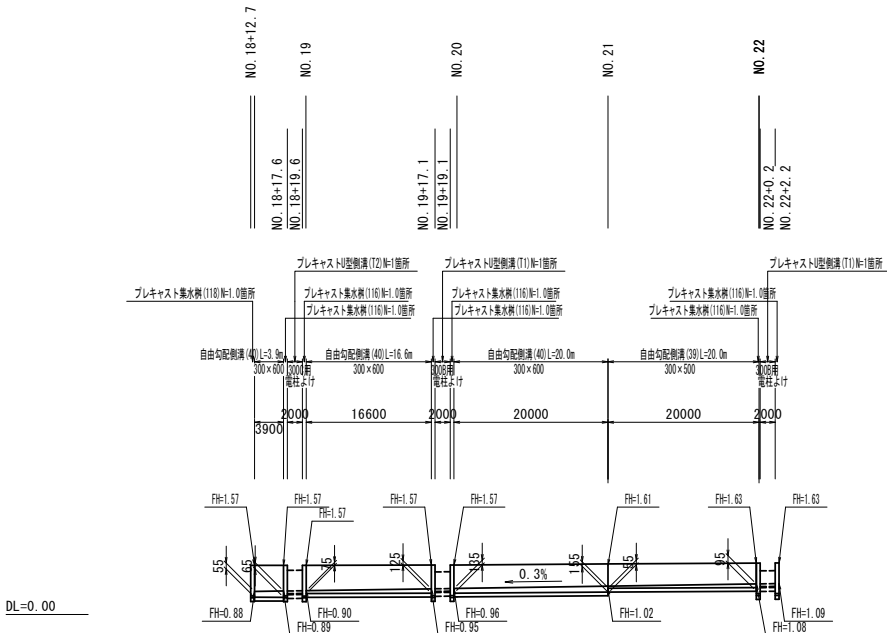

プレキャスト集水樹基準高さ一覧表


| 測 点             | 樹 天 端 高<br>▽FH1 | 樹 管 底 高<br>▽FH2 | 備 考         |
|-----------------|-----------------|-----------------|-------------|
| No. 15+11.3 (左) | FH1 = 1.67      | FH2 = 1.30      | アヤシ集水樹(115) |
| No. 15+13.3 (左) | FH1 = 1.67      | FH2 = 1.29      | アヤシ集水樹(115) |
| No. 18+4.3 (左)  | FH1 = 1.58      | FH2 = 1.14      | アヤシ集水樹(115) |
| No. 18+6.3 (左)  | FH1 = 1.56      | FH2 = 1.134     | アヤシ集水樹(115) |
| No. 18+8.7 (左)  | FH1 = 1.55      | FH2 = 0.90      | アヤシ集水樹(116) |
| No. 18+14.0 (左) | FH1 = 1.57      | FH2 = 0.82      | アヤシ集水樹(117) |
| No. 19+16.4 (左) | FH1 = 1.57      | FH2 = 0.97      | アヤシ集水樹(115) |
| No. 19+18.4 (左) | FH1 = 1.57      | FH2 = 0.98      | アヤシ集水樹(115) |
| No. 18+12.7 (右) | FH1 = 1.57      | FH2 = 0.72      | アヤシ集水樹(118) |
| No. 18+17.6 (右) | FH1 = 1.57      | FH2 = 0.89      | アヤシ集水樹(116) |
| No. 18+19.6 (右) | FH1 = 1.57      | FH2 = 0.90      | アヤシ集水樹(116) |
| No. 19+17.1 (右) | FH1 = 1.58      | FH2 = 0.95      | アヤシ集水樹(116) |
| No. 19+19.1 (右) | FH1 = 1.58      | FH2 = 0.96      | アヤシ集水樹(116) |
| No. 22+0.2 (右)  | FH1 = 1.63      | FH2 = 1.08      | アヤシ集水樹(116) |
| No. 22+2.2 (右)  | FH1 = 1.63      | FH2 = 1.09      | アヤシ集水樹(116) |

※この図面はA1サイズを原寸とする

|         |                                   |      |       |
|---------|-----------------------------------|------|-------|
| 工 事 名   | 令和6年度北道新補第2号<br>上浜町一身田町第1号線道路改良工事 |      |       |
| 施工箇所名   | 津市上浜町二丁目及び上浜町三丁目地内                |      |       |
| 図面の種類   | 工法図(2)                            |      |       |
| 縮 尺     | V= 1:100<br>H= 1:500              | 図面番号 | 5 / 7 |
| 事 業 所 名 | 津市建設部津北工事事務所                      |      |       |



工 法 図 (4)

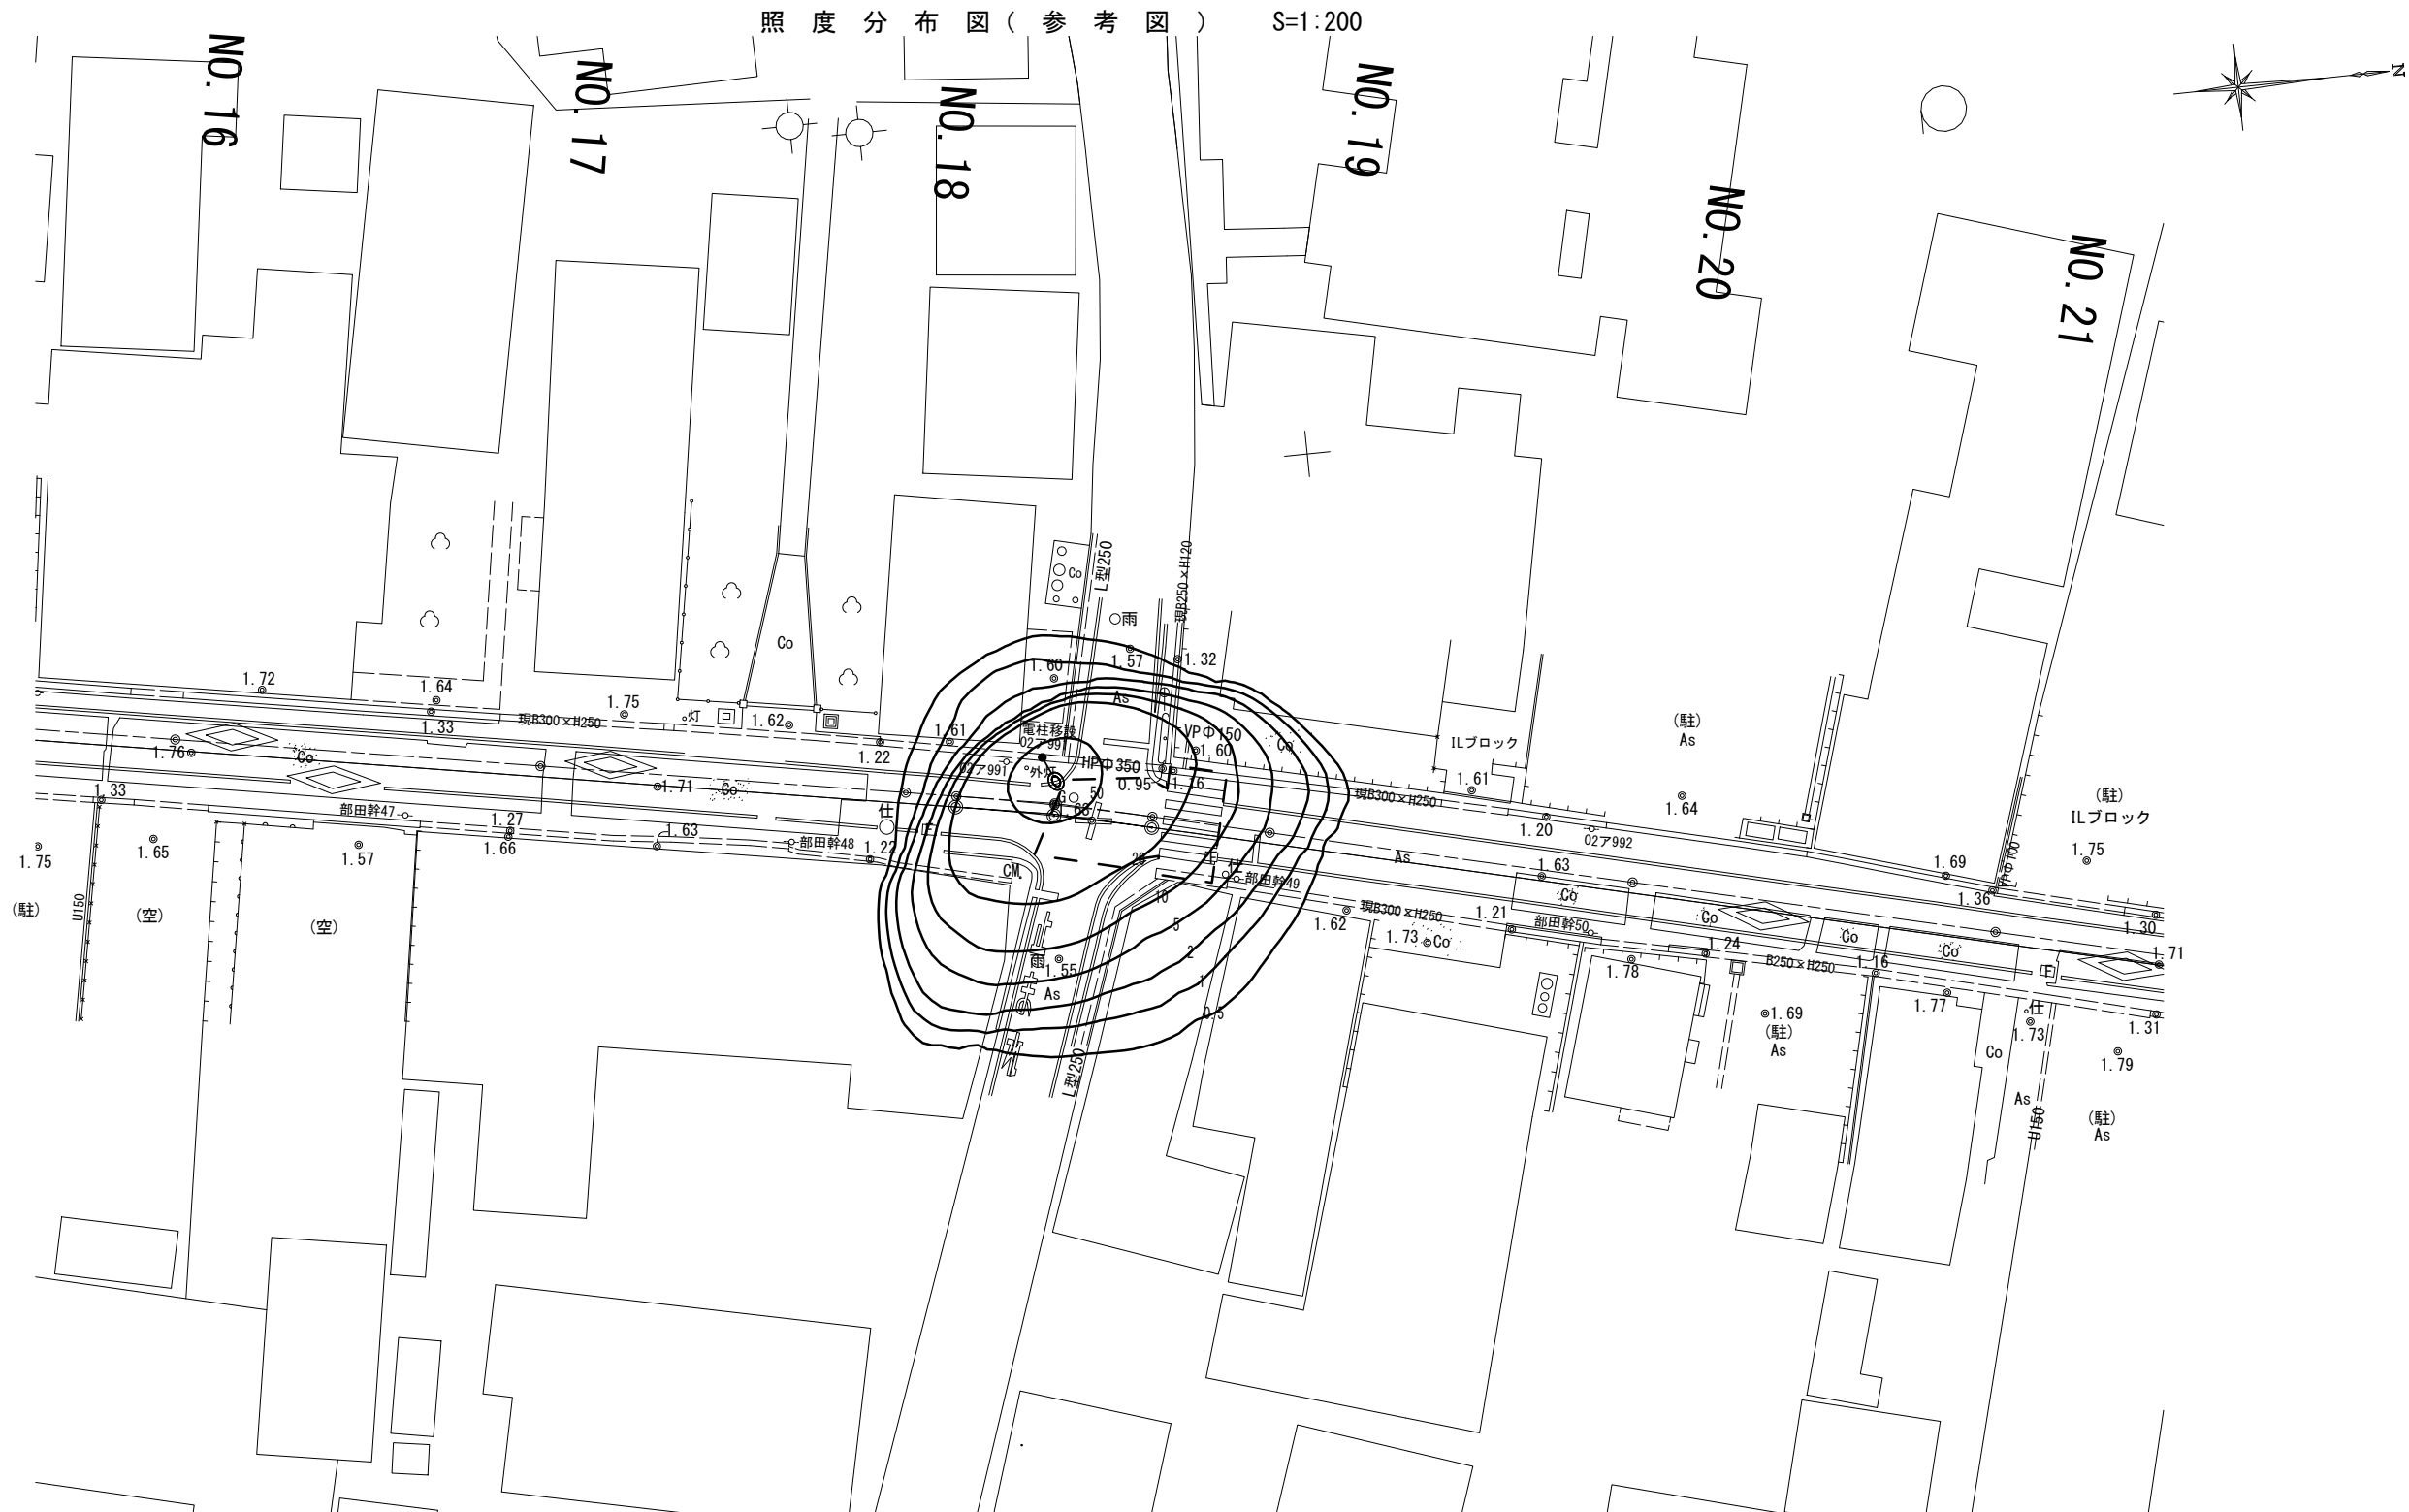

| 凡 例      |                                     |
|----------|-------------------------------------|
| 照明器具形式   | E71286ASA/R/KO70同等品以上<br>クランプ角度：15° |
| 光 源      | 昼白色LED                              |
| 光 束 (lm) | 8,500                               |
| 保 守 率    | 0.7                                 |
| 灯 高 (m)  | 5.0                                 |
| アーム角度    | 5°<br>(出幅：0.35m)                    |
| 数 量 (基)  | 1                                   |
| 備 考      | 電柱共架                                |

| 照度及び計算範囲    |      |
|-------------|------|
| 平均照度 (lx)   | 28.7 |
| 最小照度 (lx)   | 8.0  |
| 均斉度 (最小/平均) | 0.27 |

- (注記)
- 曲線上の数値は、維持水平面照度を示す。 単位：(lx)
  - 計算は平面とし、障害物等の影響は考慮しないものとする。

|                   |                                   |      |       |
|-------------------|-----------------------------------|------|-------|
| ※この図面はA1サイズを原寸とする |                                   |      |       |
| 工 事 名             | 令和6年度北道新補第2号<br>上浜町一身田町第1号線道路改良工事 |      |       |
| 施工箇所名             | 津市上浜町二丁目及び上浜町三丁目地内                |      |       |
| 図面の種類             | 工法図(4)                            |      |       |
| 縮 尺               | S=1:200                           | 図面番号 | 7 / 7 |
| 事 業 所 名           | 津市建設部津北工事事務所                      |      |       |