

平面図 (1/3)

S=1:500

天	▽	2.07
1	▽	---
2	▽	1.37
3	▽	---
4	▽	1.37

天	▽	2.11
1	▽	---
2	▽	1.41
3	▽	---
4	▽	1.41

天	▽	2.14
1	▽	---
2	▽	1.44
3	▽	---
4	▽	1.44

天	▽	2.17
1	▽	---
2	▽	1.47
3	▽	---
4	▽	1.47

天	▽	2.00
1	▽	---
2	▽	1.60
3	▽	---
4	▽	1.60

天	▽	2.06
1	▽	---
2	▽	1.26
3	▽	1.26
4	▽	---

天	▽	2.13
1	▽	---
2	▽	1.33
3	▽	---
4	▽	1.33

天	▽	2.07
1	▽	---
2	▽	1.26
3	▽	---
4	▽	1.26


天	▽	2.17
1	▽	---
2	▽	1.36
3	▽	---
4	▽	1.36

天	▽	2.05
1	▽	1.19
2	▽	1.14
3	▽	1.14
4	▽	---

天	▽	2.13
1	▽	---
2	▽	1.22
3	▽	---
4	▽	1.22


※この図面はA1サイズを原寸とする。

工 事 名	令和6年度建整道維持補第1号 香良洲町地内道路改修工事
施工箇所名	津市 香良洲町 地内
図 面 名	平面図 (1/3)
縮 尺	S=1:500 図面番号 1/23
事 務 所 名	津市 建設部 建設整備課

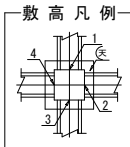

平面図 (2/3)

S=1:500

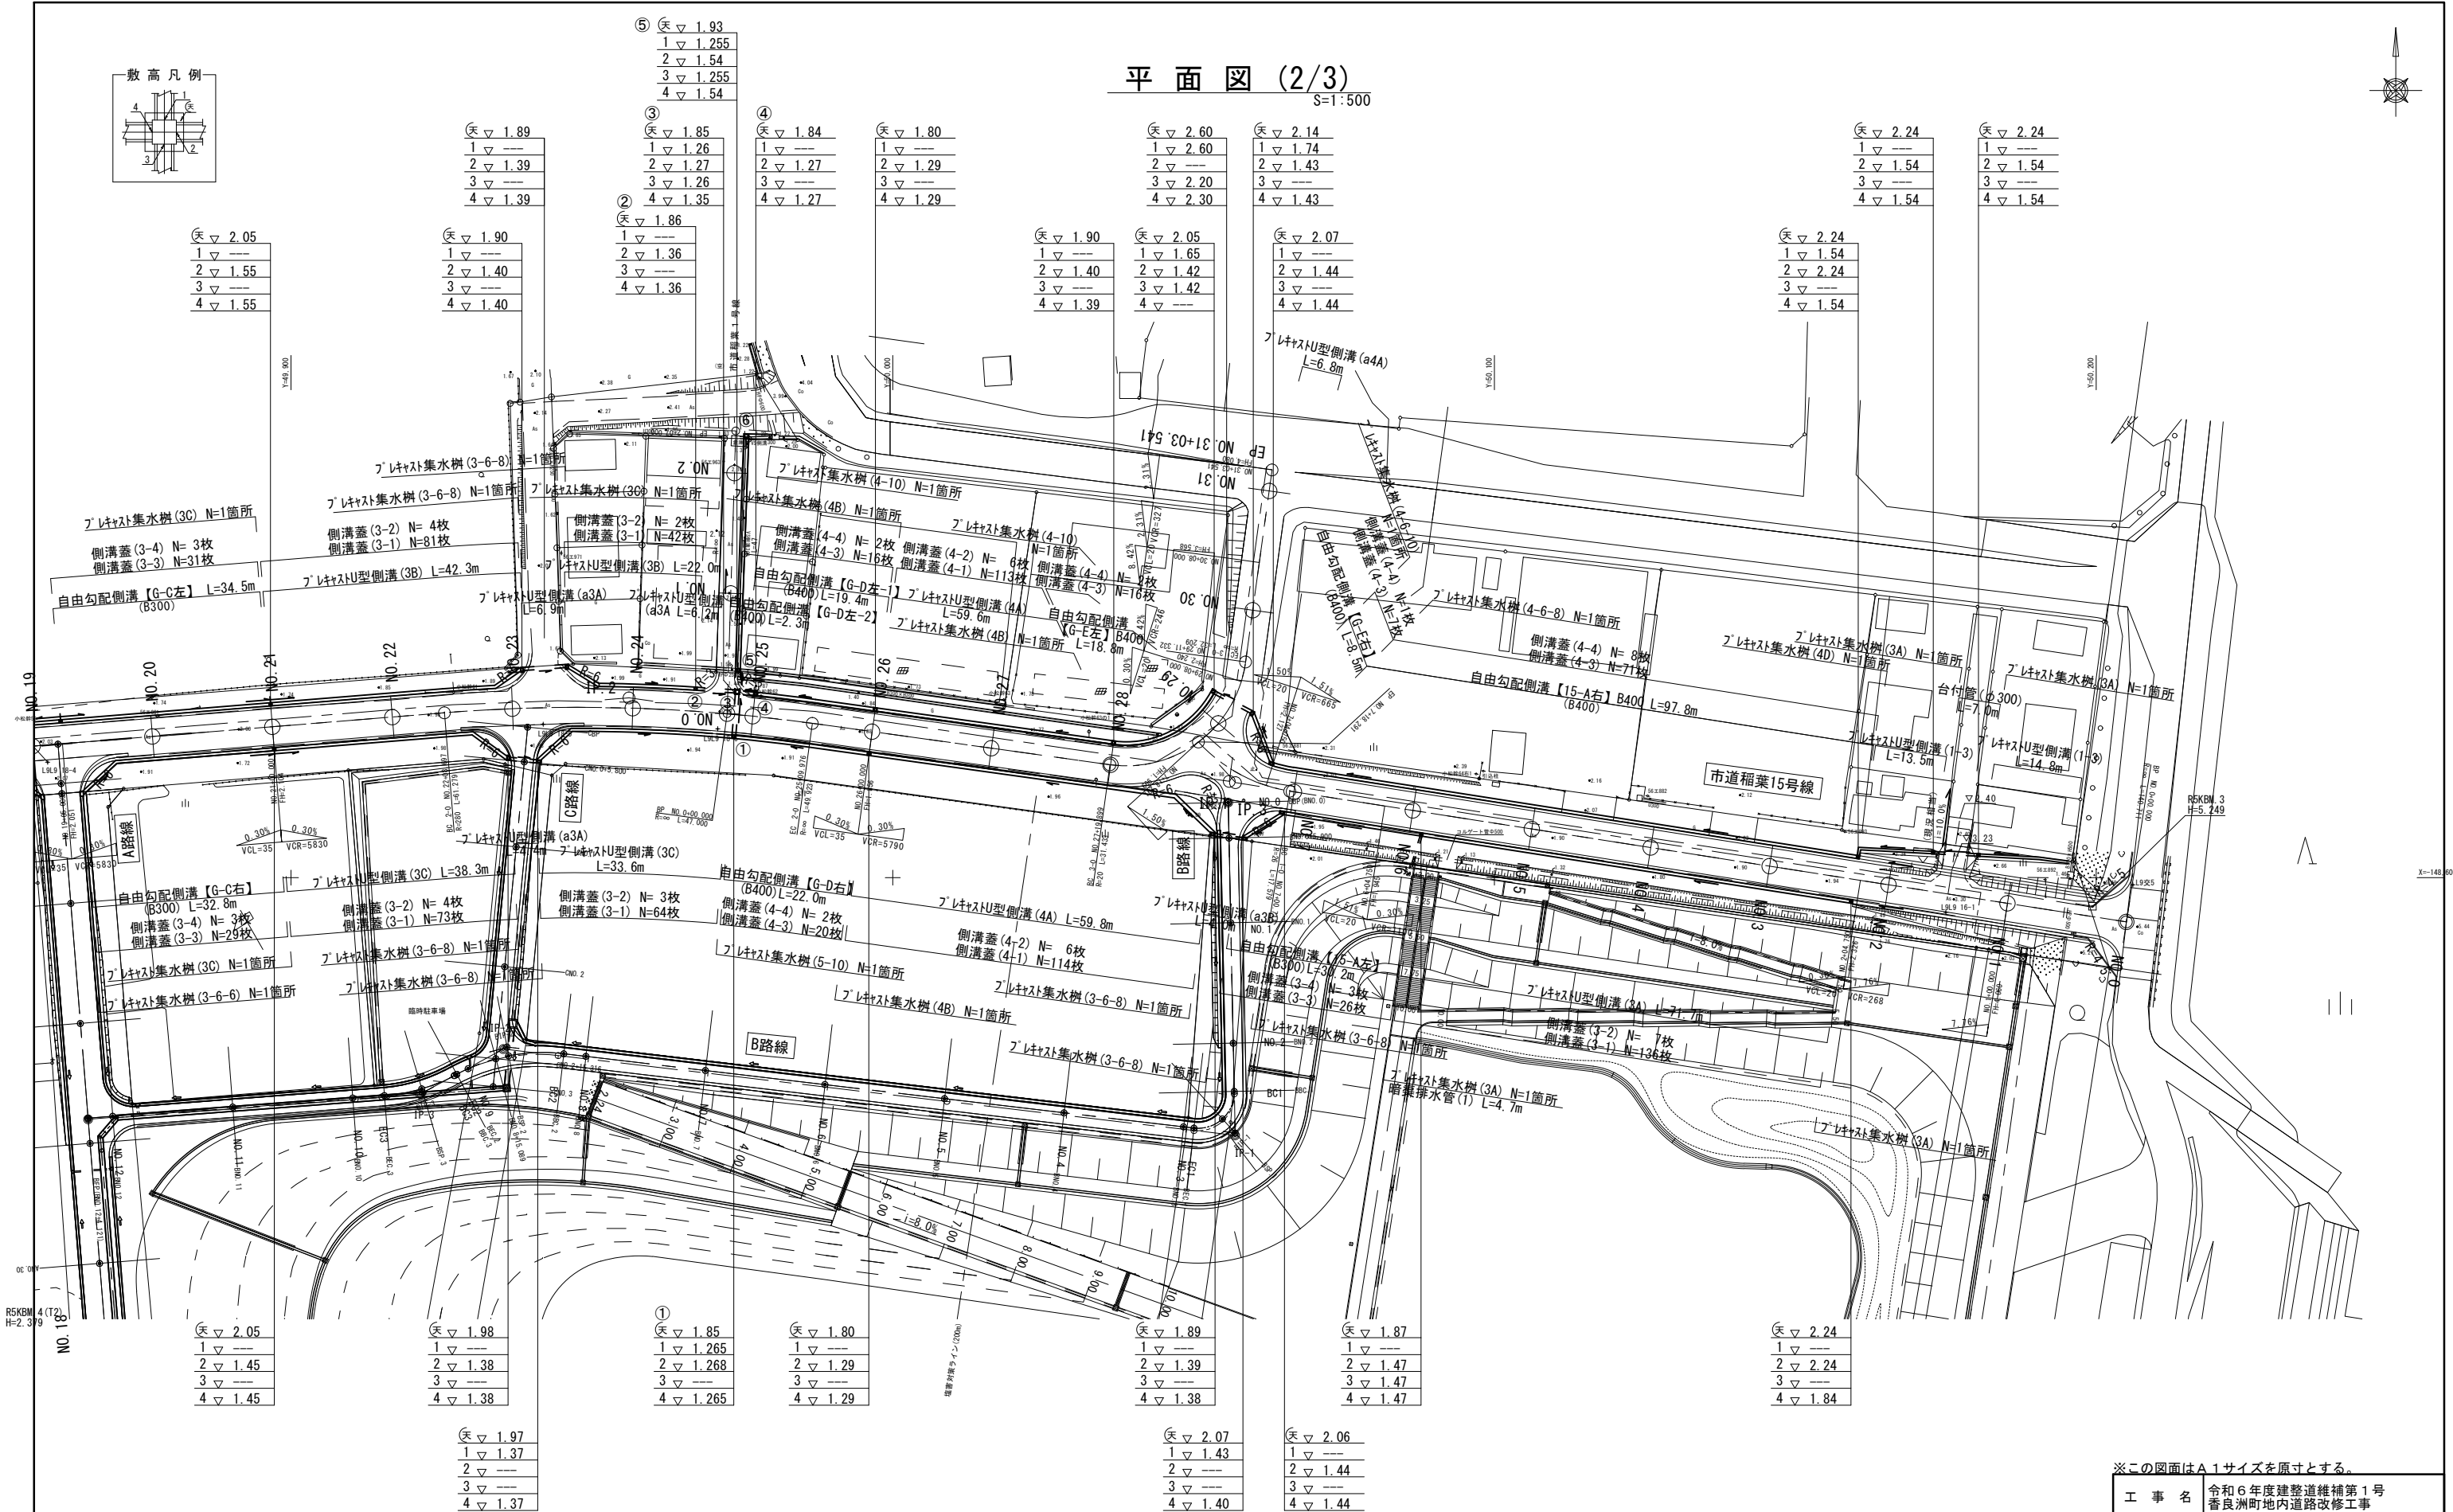


※この図面はA1サイズを原寸とする。

工 事 名	令和6年度建整道維持補第1号 香良洲町地内道路改修工事		
施工箇所名	津市 香良洲町 地内		
図 面 名	平面図 (2/3)		
縮 尺	S=1:500	図面番号	2/23
事 務 所 名	津市 建設部 建設整備課		

(市道稻葉漁港線)


※この図面はA 1サイズを原寸とする。


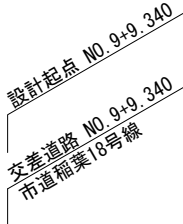


設計終点 N031+3.541
堤防道路

交差道路 NO.28+15.467
市道稻葉15号線 NO.7+18.291

縦断図 (2/2)
(市道稲葉15号線)

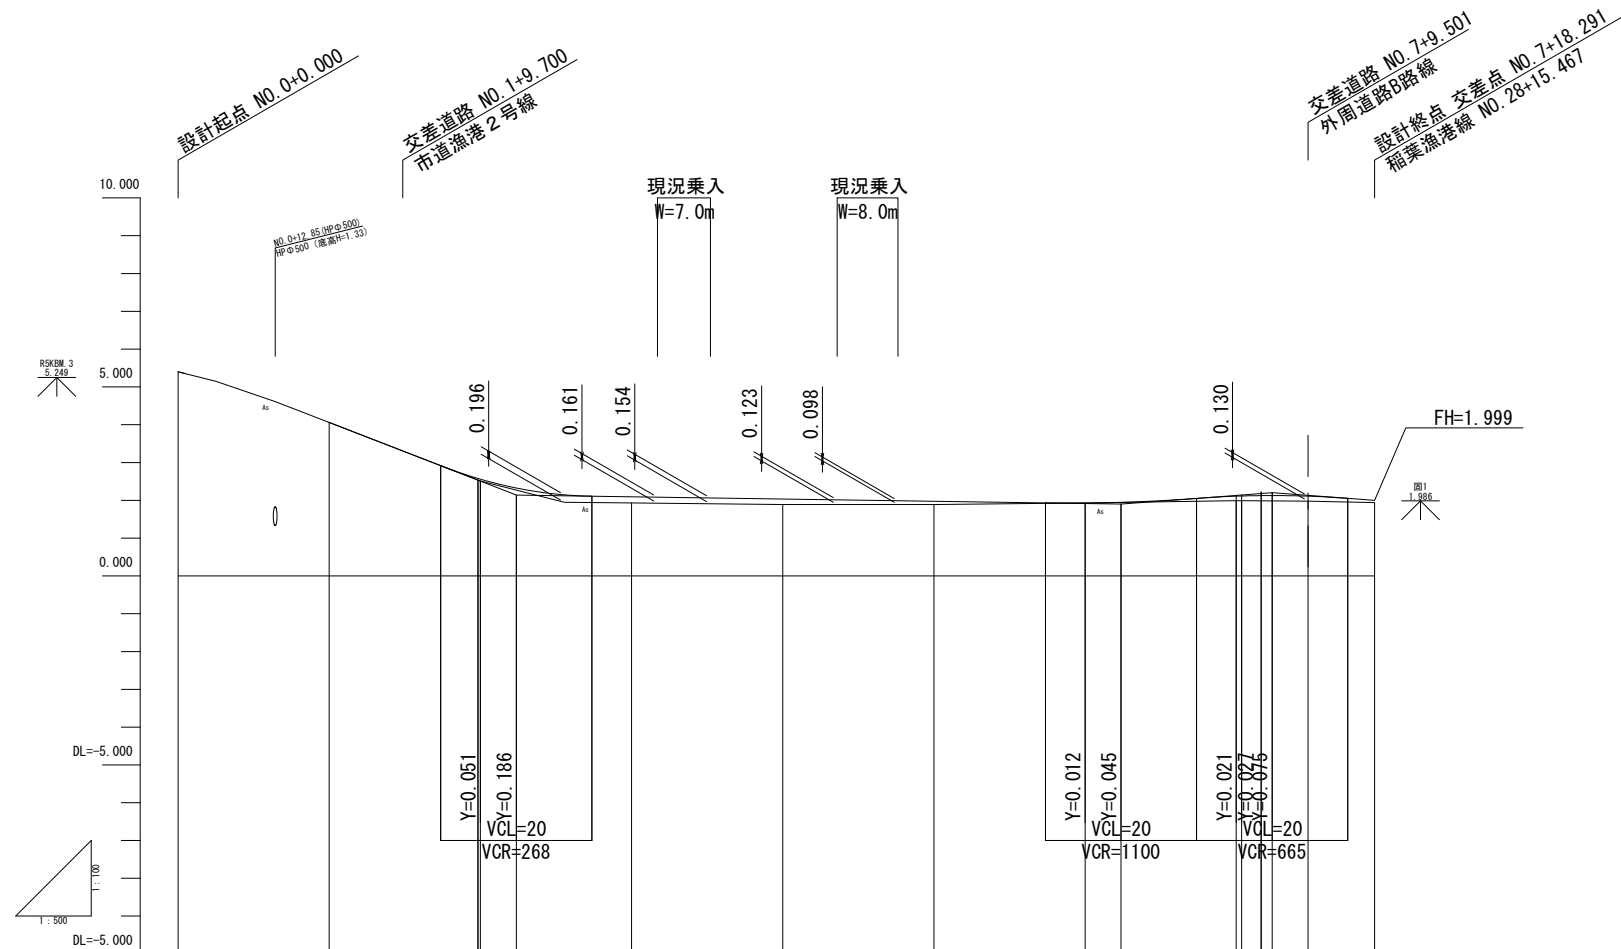

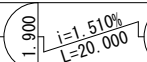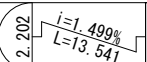振り付け 片勾配	曲線	測点	単距離	追加距離	地盤高	計画高	切土	盛土	勾配	
		15NO. 0	0.000	0.000	5.40					
		15NO. 1	20.000	20.000	4.06		4.060			
		15NO. 2	20.000	40.000	2.51		2.560		0.050	
		+4.750	4.750	44.750		2.326				
		15NO. 3	15.250	60.000	1.93		2.094		0.164	
		15NO. 4	20.000	80.000	1.89		2.034		0.144	
		15NO. 5	20.000	100.000	1.89		1.974		0.084	
		15NO. 6	20.000	120.000	1.93		1.927	0.003	0.001	
		+4.750	4.750	124.750		1.945				
		15NO. 7	15.250	140.000	1.99		2.110		0.124	
15NO. 8	0.711	140.711	1.99		2.114		0.140			
15NO. 9	8.790	149.501	1.98		2.127		0.130			
15NO. 10	8.790	158.291	1.94		1.999		0.059			


※この図面はA 1サイズを原寸とする。

工 事 名	令和6年度建築整備補第1号 香良洲町地内道路改修工事		
施工箇所名	津市 香良洲町 地内		
図 面 名	縦断面(2/2)		
縮 尺	図示	図面番号	5/23
事 務 所 名	津市 建設部 建設整備課		


標準横断図

S=1:100

稲葉漁港線 (NO. 13付近)

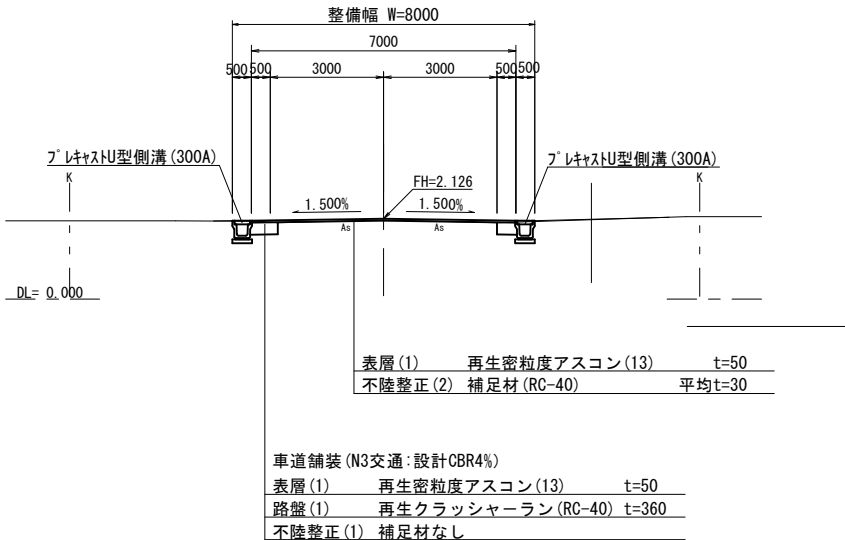

稲葉15号線 (NO. 3付近)

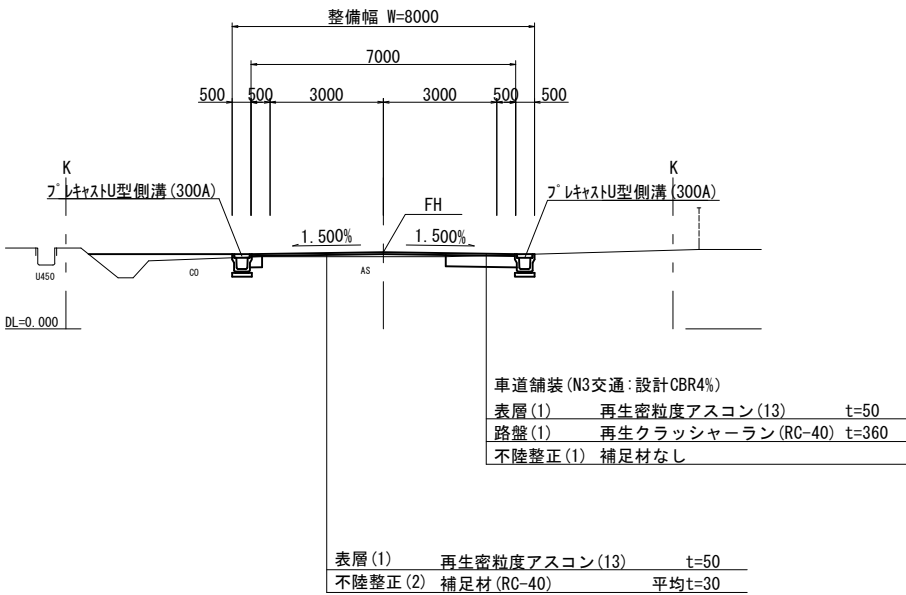

※この図面はA 1サイズを原寸とする。

工 事 名	令和 6 年度建整道維補第 1 号 香良洲町地内道路改修工事		
施工箇所名	津市 香良洲町 地内		
図 面 名	標準横断図		
縮 尺	S=100	図面番号	6/23
事 務 所 名	津市 建設部 建設整備課		


横断図 (1/8)
【市道稲葉漁港線】S=1:100

NO. 9+10.0～NO. 10

掘削:オープン	土 砂	0.66
掘削:片切	土 砂	---
路体盛土 (1)	2.5m≦W<4.0m	1.9
路体盛土 (2)	W<2.5m	---
床掘り (1)	1.0m≦W<2.0m	1.6
埋戻し (1)	W<1.0m	1.0
切土法面整形	機 械	---
盛土法面整形	機 械	2.05

表層 (1)	t=50	6.85
路盤 (1)	t=360	0.75
路盤 (2)	t=100	---
不陸整正 (1)		6.25
不陸整正 (2)		---

舗装版破砕 (1)		6.00
舗装版破砕 (2)		---

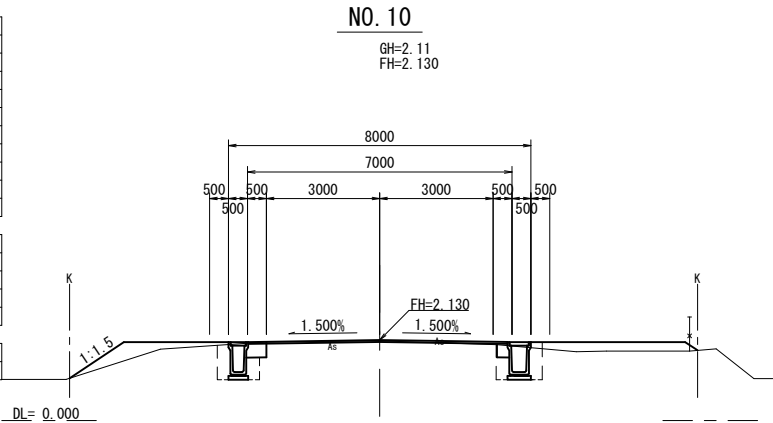


NO. 13

掘削:オープン	土 砂	0.84
掘削:片切	土 砂	---
路体盛土 (1)	2.5m≦W<4.0m	---
路体盛土 (2)	W<2.5m	---
床掘り (1)	1.0m≦W<2.0m	1.6
埋戻し (1)	W<1.0m	1.0
切土法面整形	機 械	---
盛土法面整形	機 械	---

表層 (1)	t=50	6.85
路盤 (1)	t=360	1.05
路盤 (2)	t=100	---
不陸整正 (1)		6.25
不陸整正 (2)		---

舗装版破砕 (1)		5.80
舗装版破砕 (2)		---

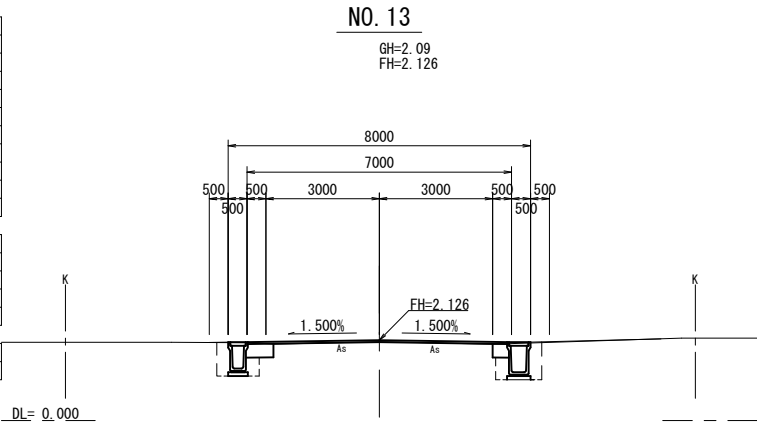


NO. 12

掘削:オープン	土 砂	0.81
掘削:片切	土 砂	---
路体盛土 (1)	2.5m≦W<4.0m	2.3
路体盛土 (2)	W<2.5m	---
床掘り (1)	1.0m≦W<2.0m	1.6
埋戻し (1)	W<1.0m	1.0
切土法面整形	機 械	---
盛土法面整形	機 械	0.40

表層 (1)	t=50	6.90
路盤 (1)	t=360	1.10
路盤 (2)	t=100	---
不陸整正 (1)		0.50
不陸整正 (2)		5.80

舗装版破砕 (1)		5.80
舗装版破砕 (2)		---

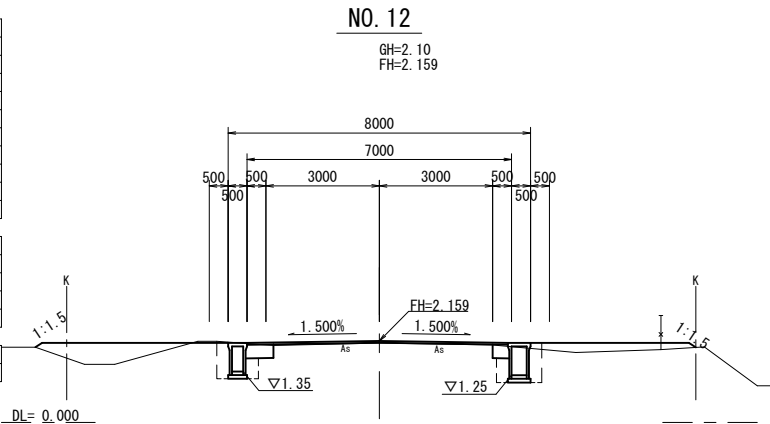


NO. 11

掘削:オープン	土 砂	0.59
掘削:片切	土 砂	---
路体盛土 (1)	2.5m≦W<4.0m	1.8
路体盛土 (2)	W<2.5m	---
床掘り (1)	1.0m≦W<2.0m	1.8
埋戻し (1)	W<1.0m	1.2
切土法面整形	機 械	---
盛土法面整形	機 械	1.85

表層 (1)	t=50	6.85
路盤 (1)	t=360	0.85
路盤 (2)	t=100	---
不陸整正 (1)		0.25
不陸整正 (2)		6.00

舗装版破砕 (1)		6.00
舗装版破砕 (2)		---

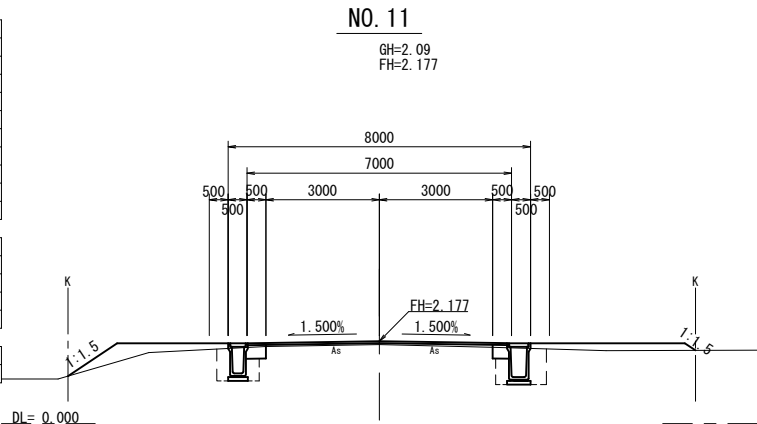

※この図面はA1サイズを原寸とする。

工 事 名	令和6年度建整道維補第1号 香良洲町地内道路改修工事		
施工箇所名	津市 香良洲町 地内		
図 面 名	横断図 (1/8)		
縮 尺	S=1:100	図面番号	7/23
事 務 所 名	津市 建設部 建設整備課		


横断図 (2/8)
【市道稲葉漁港線】S=1:100

NO. 16

掘削:オープン	土 砂	0.59
掘削:片切	土 砂	---
路体盛土 (1)	2.5m≦W<4.0m	0.48
路体盛土 (2)	W<2.5m	0.03
床掘り (1)	1.0m≦W<2.0m	1.4
埋戻し (1)	W<1.0m	0.88
切土法面整形	機 械	---
盛土法面整形	機 械	0.55

車道舗装	表層 (1)	t=50	6.90
	路盤 (1)	t=360	1.00
	路盤 (2)	t=100	5.90
	不陸整正 (1)		0.40
	不陸整正 (2)		---

舗装版破砕 (1)	5.90
舗装版破砕 (2)	---

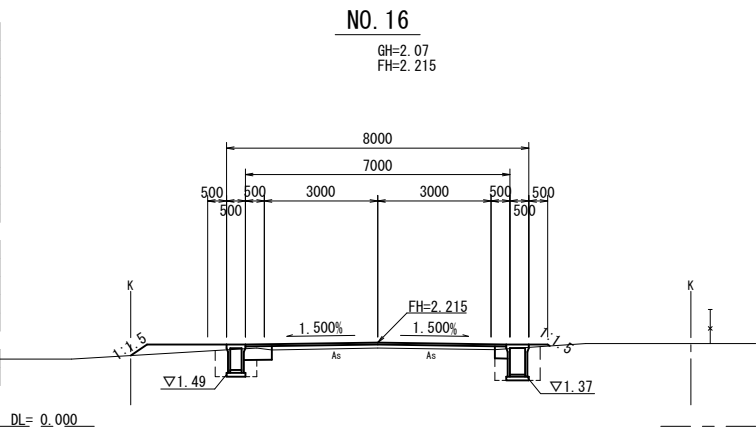


NO. 15

掘削:オープン	土 砂	0.65
掘削:片切	土 砂	---
路体盛土 (1)	2.5m≦W<4.0m	1.2
路体盛土 (2)	W<2.5m	---
床掘り (1)	1.0m≦W<2.0m	1.5
埋戻し (1)	W<1.0m	0.92
切土法面整形	機 械	---
盛土法面整形	機 械	0.85

車道舗装	表層 (1)	t=50	6.85
	路盤 (1)	t=360	1.25
	路盤 (2)	t=100	5.60
	不陸整正 (1)		0.65
	不陸整正 (2)		---

舗装版破砕 (1)	5.60
舗装版破砕 (2)	---

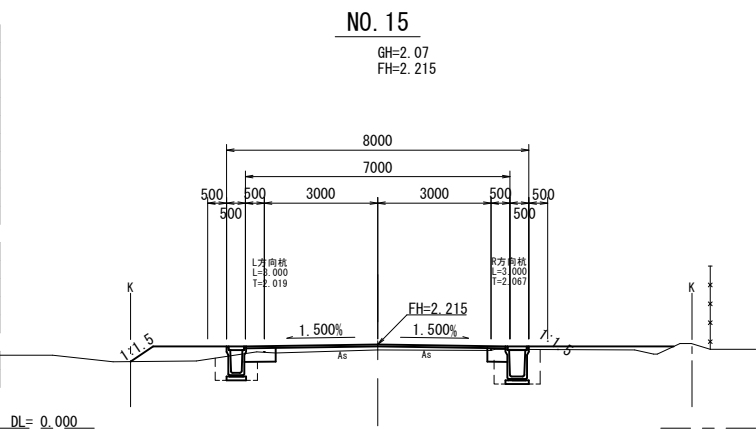


NO. 14

掘削:オープン	土 砂	0.61
掘削:片切	土 砂	---
路体盛土 (1)	2.5m≦W<4.0m	---
路体盛土 (2)	W<2.5m	---
床掘り (1)	1.0m≦W<2.0m	1.6
埋戻し (1)	W<1.0m	1.1
切土法面整形	機 械	---
盛土法面整形	機 械	---

車道舗装	表層 (1)	t=50	6.85
	路盤 (1)	t=360	0.75
	路盤 (2)	t=100	---
	不陸整正 (1)		0.15
	不陸整正 (2)		6.10

舗装版破砕 (1)	6.10
舗装版破砕 (2)	---

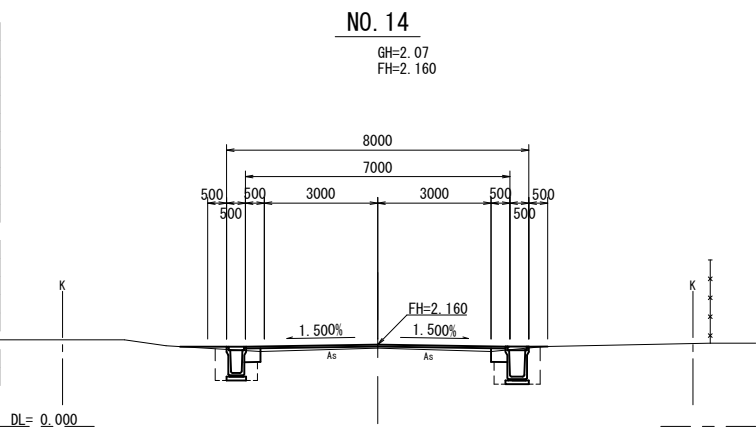


NO. 19

掘削:オープン	土 砂	0.70
掘削:片切	土 砂	---
路体盛土 (1)	2.5m≦W<4.0m	0.48
路体盛土 (2)	W<2.5m	---
床掘り (1)	1.0m≦W<2.0m	1.1
埋戻し (1)	W<1.0m	0.71
切土法面整形	機 械	---
盛土法面整形	機 械	0.35

車道舗装	表層 (1)	t=50	6.90
	路盤 (1)	t=360	0.80
	路盤 (2)	t=100	---
	不陸整正 (1)		6.30
	不陸整正 (2)		---

舗装版破砕 (1)	5.90
舗装版破砕 (2)	---

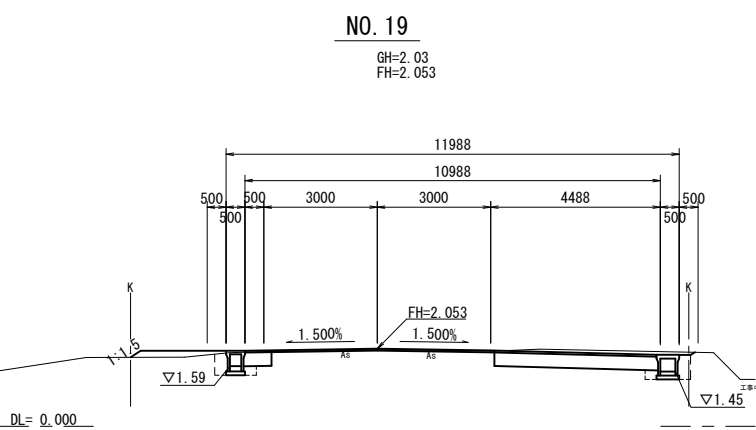


NO. 18

掘削:オープン	土 砂	0.70
掘削:片切	土 砂	---
路体盛土 (1)	2.5m≦W<4.0m	0.48
路体盛土 (2)	W<2.5m	---
床掘り (1)	1.0m≦W<2.0m	1.1
埋戻し (1)	W<1.0m	0.71
切土法面整形	機 械	---
盛土法面整形	機 械	0.35

車道舗装	表層 (1)	t=50	6.90
	路盤 (1)	t=360	0.80
	路盤 (2)	t=100	---
	不陸整正 (1)		6.30
	不陸整正 (2)		---

舗装版破砕 (1)	6.10
舗装版破砕 (2)	---

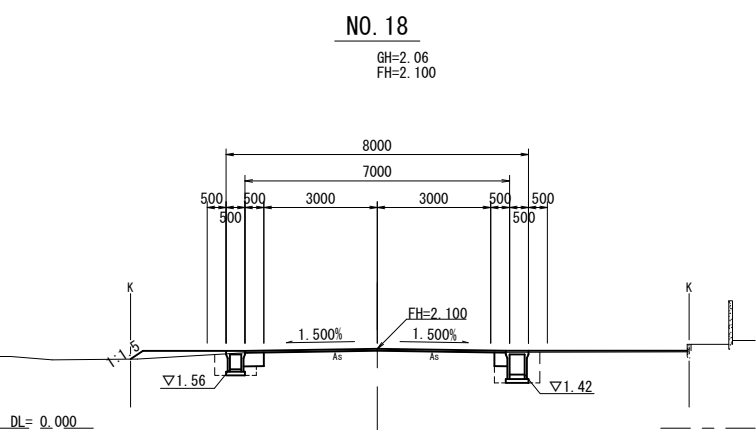


NO. 17

掘削:オープン	土 砂	0.68
掘削:片切	土 砂	---
路体盛土 (1)	2.5m≦W<4.0m	0.43
路体盛土 (2)	W<2.5m	---
床掘り (1)	1.0m≦W<2.0m	1.2
埋戻し (1)	W<1.0m	0.81
切土法面整形	機 械	---
盛土法面整形	機 械	0.25

車道舗装	表層 (1)	t=50	6.90
	路盤 (1)	t=360	0.90
	路盤 (2)	t=---	---
	不陸整正 (1)		0.30
	不陸整正 (2)		6.00

舗装版破砕 (1)	6.00
舗装版破砕 (2)	---

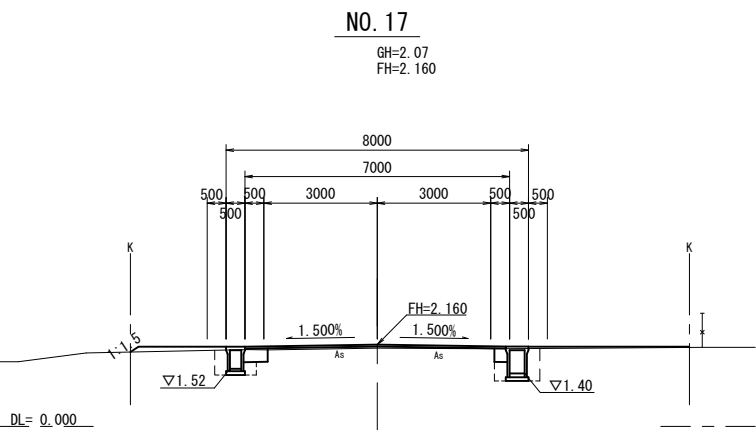

※この図面はA1サイズを原寸とする。

工 事 名	令和6年度建整道維持第1号 香良洲町地内道路改修工事
施工箇所名	津市 香良洲町 地内
図 面 名	横断図 (2/8)
縮 尺	S=1:100 図面番号 8/23
事 務 所 名	津市 建設部 建設整備課


横断図 (3/8)

【市道稲葉漁港線】S=1:100

NO. 22

掘削:オープン	土 砂	0.81
掘削:片切	土 砂	---
路体盛土 (1)	2.5m≦W<4.0m	0.66
路体盛土 (2)	W<2.5m	---
床掘り (1)	1.0m≦W<2.0m	1.0
埋戻し (1)	W<1.0m	0.72
切土法面整形	機 械	---
盛土法面整形	人 力	---
舗装版破砕 (1)		5.90
舗装版破砕 (2)		---

車道舗装	表層 (1)	t=50	6.95
	路盤 (1)	t=360	1.05
	路盤 (2)	t=100	---
	不陸整正 (1)		0.45
	不陸整正 (2)		5.90

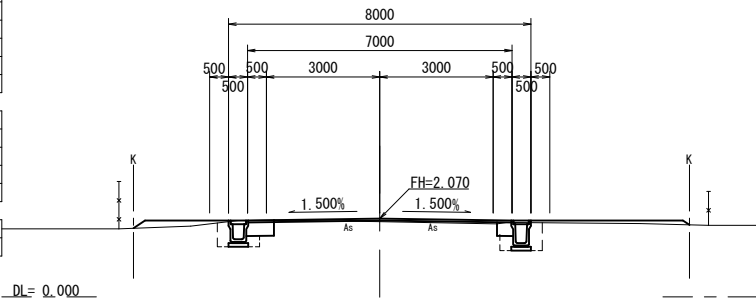


NO. 22

GH=1.99
FH=2.070

NO. 24 (SP. 2)

掘削:オープン	土 砂	0.86
掘削:片切	土 砂	---
路体盛土 (1)	2.5m≦W<4.0m	---
路体盛土 (2)	W<2.5m	---
床掘り (1)	1.0m≦W<2.0m	1.1
埋戻し (1)	W<1.0m	0.76
切土法面整形	機 械	---
盛土法面整形	人 力	---
舗装版破砕 (1)		6.05
舗装版破砕 (2)		---

車道舗装	表層 (1)	t=50	6.95
	路盤 (1)	t=360	0.90
	路盤 (2)	t=100	---
	不陸整正 (1)		0.30
	不陸整正 (2)		6.05

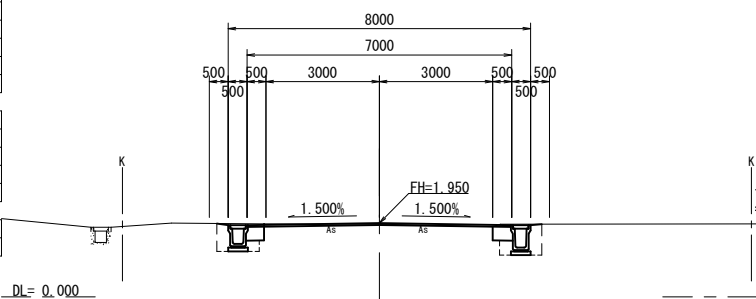


NO. 24 (SP. 2)

GH=1.92
FH=1.950

NO. 21

掘削:オープン	土 砂	0.47
掘削:片切	土 砂	---
路体盛土 (1)	2.5m≦W<4.0m	1.9
路体盛土 (2)	W<2.5m	---
床掘り (1)	1.0m≦W<2.0m	0.92
埋戻し (1)	W<1.0m	0.61
切土法面整形	機 械	---
盛土法面整形	機 械	1.15
舗装版破砕 (1)		6.20
舗装版破砕 (2)		---

車道舗装	表層 (1)	t=50	6.95
	路盤 (1)	t=360	0.75
	路盤 (2)	t=100	---
	不陸整正 (1)		0.10
	不陸整正 (2)		6.20

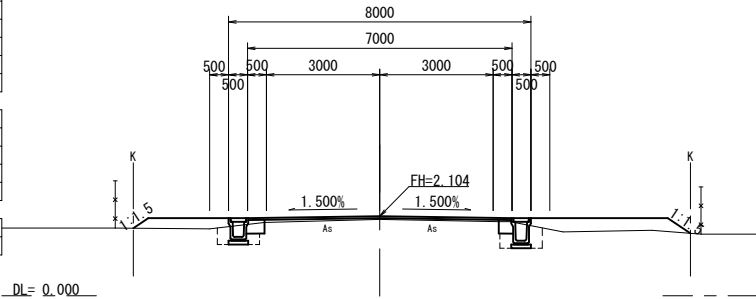


NO. 21

GH=2.02
FH=2.104

NO. 23

掘削:オープン	土 砂	0.90
掘削:片切	土 砂	---
路体盛土 (1)	2.5m≦W<4.0m	---
路体盛土 (2)	W<2.5m	---
床掘り (1)	1.0m≦W<2.0m	1.1
埋戻し (1)	W<1.0m	0.76
切土法面整形	機 械	---
盛土法面整形	機 械	---
舗装版破砕 (1)		6.80
舗装版破砕 (2)		---

車道舗装	表層 (1)	t=50	6.95
	路盤 (1)	t=360	0.95
	路盤 (2)	t=100	---
	不陸整正 (1)		0.35
	不陸整正 (2)		6.00

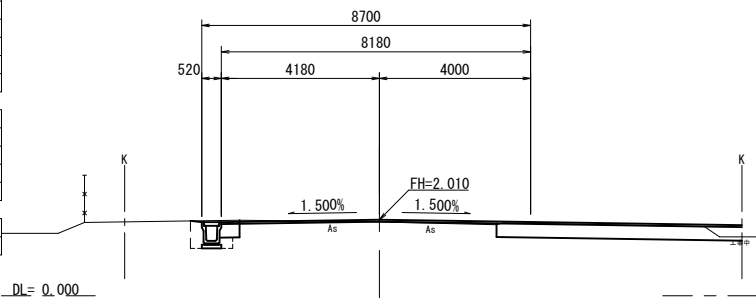


NO. 23

GH=1.95
FH=2.010

NO. 20

掘削:オープン	土 砂	0.74
掘削:片切	土 砂	---
路体盛土 (1)	2.5m≦W<4.0m	1.9
路体盛土 (2)	W<2.5m	---
床掘り (1)	1.0m≦W<2.0m	0.87
埋戻し (1)	W<1.0m	0.60
切土法面整形	機 械	---
盛土法面整形	機 械	0.65
舗装版破砕 (1)		5.80
舗装版破砕 (2)		---

車道舗装	表層 (1)	t=50	7.00
	路盤 (1)	t=360	1.20
	路盤 (2)	t=100	---
	不陸整正 (1)		0.60
	不陸整正 (2)		5.80

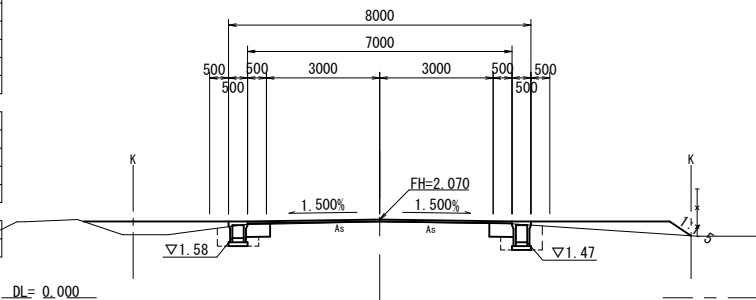


NO. 20

GH=2.01
FH=2.070

NO. 22+8.7 (BC. 2)

掘削:オープン	土 砂	0.90
掘削:片切	土 砂	---
路体盛土 (1)	2.5m≦W<4.0m	---
路体盛土 (2)	W<2.5m	---
床掘り (1)	1.0m≦W<2.0m	1.1
埋戻し (1)	W<1.0m	0.76
切土法面整形	機 械	---
盛土法面整形	機 械	---
舗装版破砕 (1)		6.00
舗装版破砕 (2)		---

車道舗装	表層 (1)	t=50	6.95
	路盤 (1)	t=360	0.95
	路盤 (2)	t=100	---
	不陸整正 (1)		0.35
	不陸整正 (2)		6.00

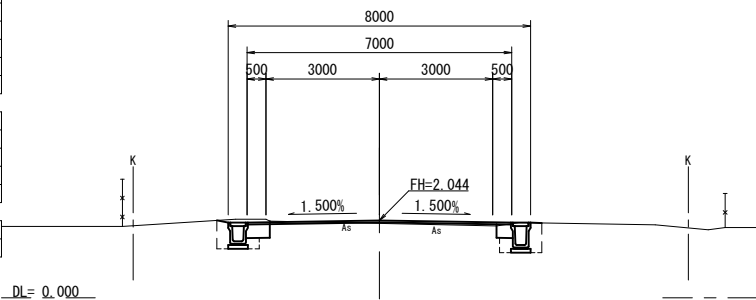

NO. 22+8.7 (BC. 2)

GH=1.97
FH=2.044

※この図面はA1サイズを原寸とする。

工 事 名	令和6年度建整道維持第1号 香良洲町地内道路改修工事		
施工箇所名	津市 香良洲町 地内		
図 面 名	横断図 (3/8)		
縮 尺	S=1:100	図面番号	9/23
事 務 所 名	津市 建設部 建設整備課		

横断図 (4/8)

【市道稲葉漁港線】S=1:100

NO. 26


掘削:オープン	土 砂	1.2
掘削:片切	土 砂	---
路体盛土 (1)	2.5m≦W<4.0m	---
路体盛土 (2)	W<2.5m	---
床掘り (1)	1.0m≦W<2.0m	1.1
埋戻し (1)	W<1.0m	0.75
切土法面整形	機 械	---
盛土法面整形	機 械	---

表層 (1)	t=50	6.80
路盤 (1)	t=360	0.70
路盤 (2)	t=100	---
不陸整正 (1)		6.20
不陸整正 (2)		---

舗装版破砕 (1)	6.10
舗装版破砕 (2)	---

NO. 26

GH=1.89
FH=1.856

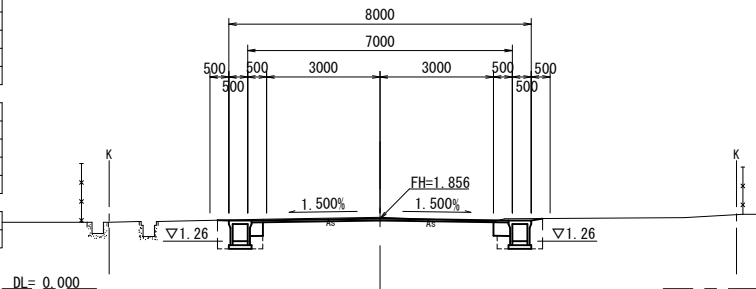

NO. 28+15.6 (SP.3)


掘削:オープン	土 砂	0.64
掘削:片切	土 砂	---
路体盛土 (1)	2.5m≦W<4.0m	---
路体盛土 (2)	W<2.5m	---
床掘り (1)	1.0m≦W<2.0m	0.92
埋戻し (1)	W<1.0m	0.61
切土法面整形	機 械	---
盛土法面整形	機 械	---

表層 (1)	t=50	6.75
路盤 (1)	t=360	0.65
路盤 (2)	t=100	---
不陸整正 (1)		0.05
不陸整正 (2)		6.10

舗装版破砕 (1)	6.10
舗装版破砕 (2)	---

NO. 28+15.6 (SP.3)

GH=1.94
FH=1.997

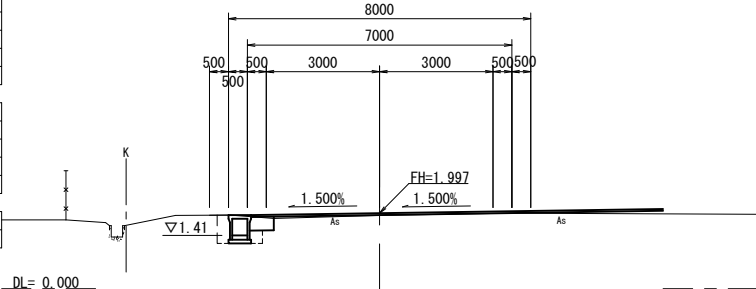

NO. 25+9.9 (EC.2)


掘削:オープン	土 砂	1.2
掘削:片切	土 砂	---
路体盛土 (1)	2.5m≦W<4.0m	---
路体盛土 (2)	W<2.5m	---
床掘り (1)	1.0m≦W<2.0m	1.1
埋戻し (1)	W<1.0m	0.75
切土法面整形	機 械	---
盛土法面整形	機 械	---

表層 (1)	t=50	6.80
路盤 (1)	t=360	0.85
路盤 (2)	t=100	---
不陸整正 (1)		6.20
不陸整正 (2)		---

舗装版破砕 (1)	5.95
舗装版破砕 (2)	---

NO. 25+9.9 (EC.2)

GH=1.86
FH=1.865

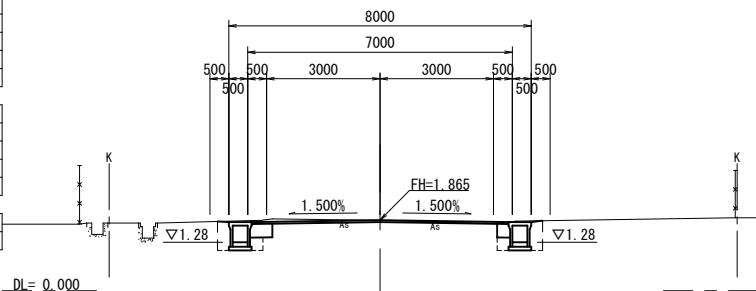

NO. 28 (BC.3)


掘削:オープン	土 砂	0.64
掘削:片切	土 砂	---
路体盛土 (1)	2.5m≦W<4.0m	---
路体盛土 (2)	W<2.5m	0.10
床掘り (1)	1.0m≦W<2.0m	0.92
埋戻し (1)	W<1.0m	0.61
切土法面整形	機 械	---
盛土法面整形	機 械	0.30

表層 (1)	t=50	6.75
路盤 (1)	t=360	0.65
路盤 (2)	t=100	6.10
不陸整正 (1)		0.15
不陸整正 (2)		---

舗装版破砕 (1)	6.10
舗装版破砕 (2)	---

NO. 28 (BC.3)

GH=1.80
FH=1.950

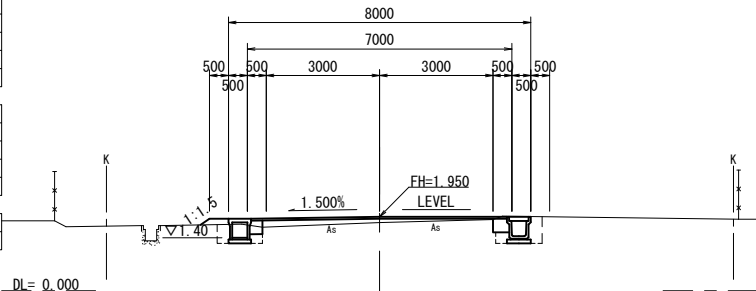

NO. 25


掘削:オープン	土 砂	1.2
掘削:片切	土 砂	---
路体盛土 (1)	2.5m≦W<4.0m	---
路体盛土 (2)	W<2.5m	---
床掘り (1)	1.0m≦W<2.0m	1.1
埋戻し (1)	W<1.0m	0.75
切土法面整形	機 械	---
盛土法面整形	機 械	---

表層 (1)	t=50	6.80
路盤 (1)	t=360	0.80
路盤 (2)	t=100	---
不陸整正 (1)		6.20
不陸整正 (2)		---

舗装版破砕 (1)	6.00
舗装版破砕 (2)	---

NO. 25

GH=1.89
FH=1.890

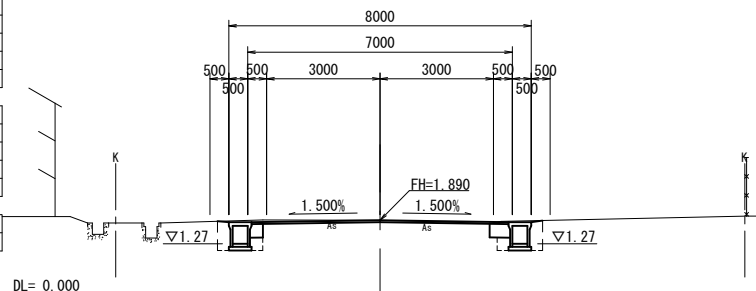

NO. 27


掘削:オープン	土 砂	0.81
掘削:片切	土 砂	---
路体盛土 (1)	2.5m≦W<4.0m	---
路体盛土 (2)	W<2.5m	0.04
床掘り (1)	1.0m≦W<2.0m	1.0
埋戻し (1)	W<1.0m	0.68
切土法面整形	機 械	---
盛土法面整形	機 械	---

表層 (1)	t=50	6.70
路盤 (1)	t=360	0.85
路盤 (2)	t=100	---
不陸整正 (1)		0.25
不陸整正 (2)		5.85

舗装版破砕 (1)	5.85
舗装版破砕 (2)	---

NO. 27

GH=1.83
FH=1.890

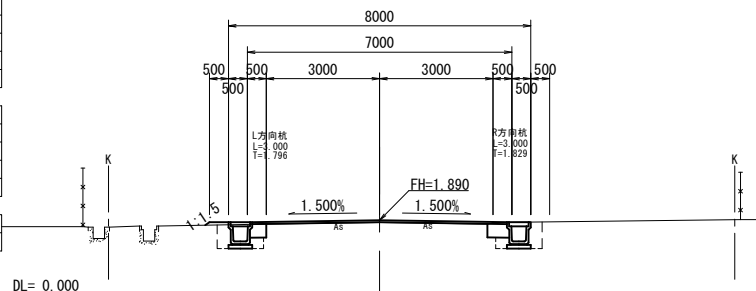

※この図面はA1サイズを原寸とする。

工 事 名	令和6年度建整道維持第1号 香良洲町地内道路改修工事
施工箇所名	津市 香良洲町 地内
図 面 名	横断図 (4/8)
縮 尺	S=1:100 図面番号 10/23
事 務 所 名	津市 建設部 建設整備課

横断図 (5/8)
【市道稲葉漁港線】S=1:100

NO. 29+4.5

掘削:オープン	土 砂	0.20
掘削:片切	土 砂	----
路体盛土 (1)	2.5m≦W<4.0m	1.6
路体盛土 (2)	W<2.5m	----
床掘り (1)	1.0m≦W<2.0m	0.55
埋戻し (1)	W<1.0m	0.36
切土法面整形	機 械	----
盛土法面整形	機 械	1.10


車道舗装	表層 (1)	t=50	6.95
	路盤 (1)	t=360	1.45
	路盤 (2)	t=100	5.45
	不陸整正 (1)		0.85
	不陸整正 (2)		----

舗装版破砕 (1)		5.50
舗装版破砕 (2)		0.50

DL= 0.000

EC. 3

GH=2.16
FH=2.405

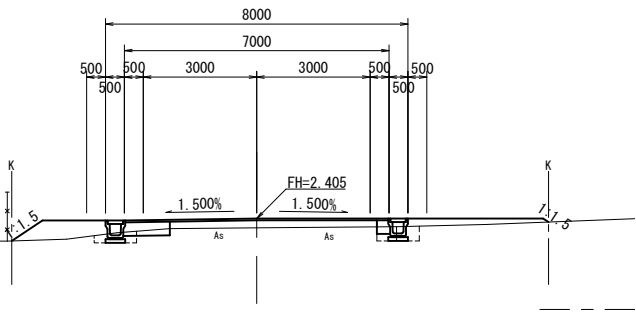

NO. 29

掘削:オープン	土 砂	0.59
掘削:片切	土 砂	----
路体盛土 (1)	2.5m≦W<4.0m	----
路体盛土 (2)	W<2.5m	----
床掘り (1)	1.0m≦W<2.0m	0.55
埋戻し (1)	W<1.0m	0.36
切土法面整形	機 械	----
盛土法面整形	機 械	----


車道舗装	表層 (1)	t=50	6.95
	路盤 (1)	t=360	0.90
	路盤 (2)	t=100	----
	不陸整正 (1)		0.60
	不陸整正 (2)		6.05

舗装版破砕 (1)		5.50
舗装版破砕 (2)		0.50

DL= 0.000

NO. 29

GH=1.98
FH=2.018

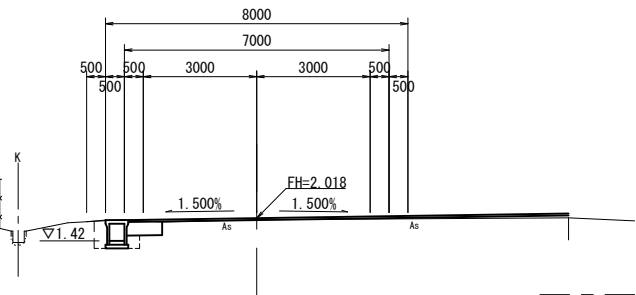

※この図面はA 1サイズを原寸とする。

工 事 名	令和6年度建整道維持補第1号 香良洲町地内道路改修工事		
施工箇所名	津市 香良洲町 地内		
図 面 名	横断図 (5/8)		
縮 尺	S=1:100	図面番号	11/23
事 務 所 名	津市 建設部 建設整備課		

横断図 (6/8)

【市道稲葉15号線】S=1:100

15N0.2~15N0.2+5.8


掘削:オープン	土 砂	0.98
路床盛土	2.5m≦W<4.0m	---
路体盛土(1)	2.5m≦W<4.0m	1.0
路体盛土(2)	W<2.5m	0.06
床掘り(1)	1.0m≦W<2.0m	0.48
埋戻し(1)	W<1.0m	0.30
切土法面整形	機 械	---
盛土法面整形	機 械	0.60

表層(1)	t=50	7.60
路盤(1)	t=360	2.60
路盤(2)	t=100	---
不陸整正(1)	---	7.70
不陸整正(2)	---	---

舗装版破砕(1)	5.00
舗装版破砕(2)	---

15N0.2

GH=2.51
FH=2.560

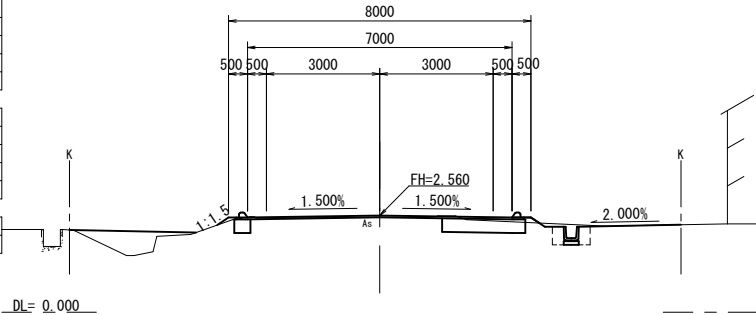

15N0.5


掘削:オープン	土 砂	1.1
路床盛土	2.5m≦W<4.0m	---
路体盛土(1)	2.5m≦W<4.0m	1.2
路体盛土(2)	W<2.5m	---
床掘り(1)	1.0m≦W<2.0m	0.78
埋戻し(1)	W<1.0m	0.55
切土法面整形	機 械	---
盛土法面整形	機 械	---

表層(1)	t=50	6.85
路盤(1)	t=360	2.20
路盤(2)	t=100	---
不陸整正(1)	---	1.60
不陸整正(2)	---	4.65

舗装版破砕(1)	4.65
舗装版破砕(2)	0.20

15N0.5

GH=1.89
FH=1.974

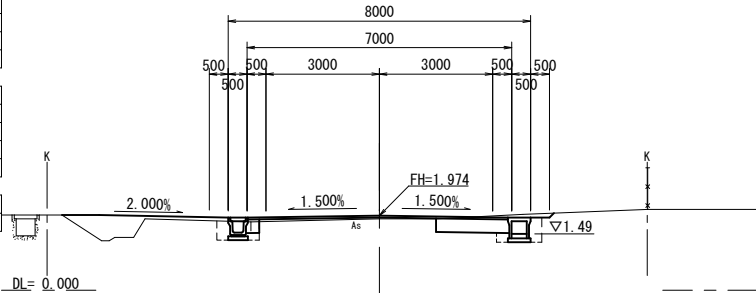

15N0.4


掘削:オープン	土 砂	0.83
路床盛土	2.5m≦W<4.0m	---
路体盛土(1)	2.5m≦W<4.0m	1.2
路体盛土(2)	W<2.5m	---
床掘り(1)	1.0m≦W<2.0m	0.76
埋戻し(1)	W<1.0m	0.51
切土法面整形	機 械	---
盛土法面整形	機 械	---

表層(1)	t=50	6.85
路盤(1)	t=360	1.95
路盤(2)	t=100	4.90
不陸整正(1)	---	1.35
不陸整正(2)	---	---

舗装版破砕(1)	4.90
舗装版破砕(2)	0.20

15N0.4

GH=1.89
FH=2.034

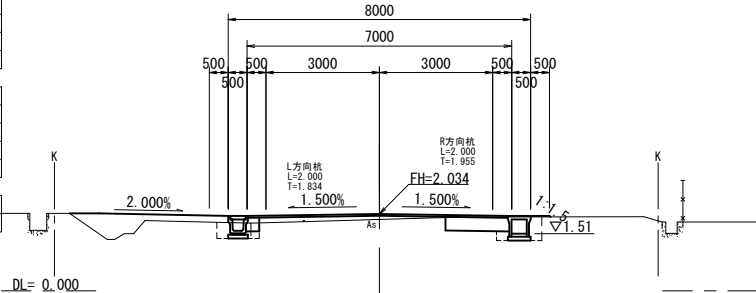

15N0.2+5.8(同所)~15N0.3


掘削:オープン	土 砂	0.90
路床盛土	2.5m≦W<4.0m	---
路体盛土(1)	2.5m≦W<4.0m	1.3
路体盛土(2)	W<2.5m	0.17
床掘り(1)	1.0m≦W<2.0m	0.84
埋戻し(1)	W<1.0m	0.58
切土法面整形	機 械	---
盛土法面整形	機 械	0.15

表層(1)	t=50	6.85
路盤(1)	t=360	2.05
路盤(2)	t=100	4.80
不陸整正(1)	---	1.45
不陸整正(2)	---	---

舗装版破砕(1)	5.00
舗装版破砕(2)	---

15N0.3

GH=1.93
FH=2.094

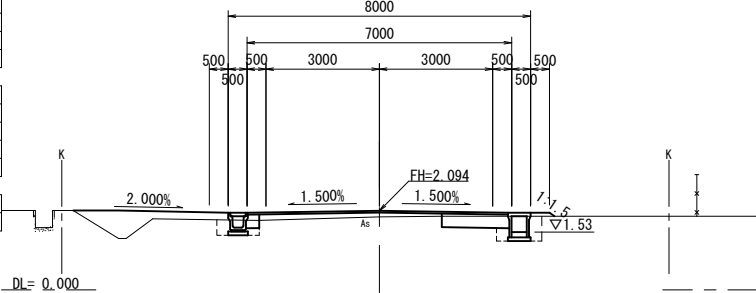

15N0.0+10.0(同所)~N0.1


掘削:オープン	土 砂	1.0
路床盛土	2.5m≦W<4.0m	0.71
路体盛土(1)	2.5m≦W<4.0m	0.91
路体盛土(2)	W<2.5m	---
床掘り(1)	1.0m≦W<2.0m	0.48
埋戻し(1)	W<1.0m	0.30
切土法面整形	機 械	---
盛土法面整形	機 械	2.60

表層(1)	t=50	7.60
路盤(1)	t=360	2.85
路盤(2)	t=100	---
不陸整正(1)	---	6.80
不陸整正(2)	---	---

舗装版破砕(1)	5.00
舗装版破砕(2)	---

15N0.1

GH=4.06
FH=4.060

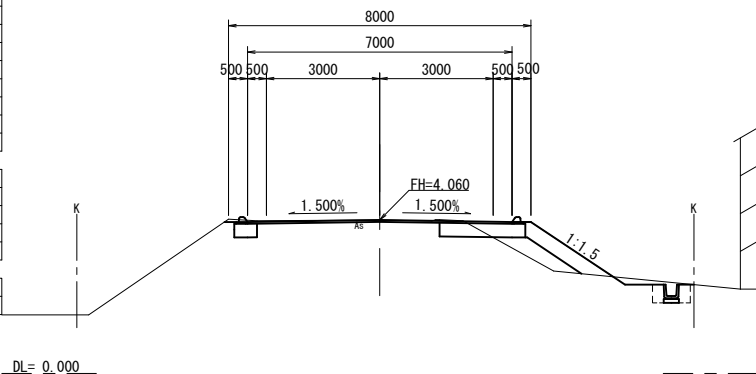

15N0.0


GH=5.40
FH=5.40

15N0.0~15N0.0+10.0

掘削:オープン	土 砂	---
路床盛土	2.5m≦W<4.0m	---
路体盛土(1)	2.5m≦W<4.0m	---
路体盛土(2)	W<2.5m	---
床掘り(1)	1.0m≦W<2.0m	---
埋戻し(1)	W<1.0m	---
切土法面整形	機 械	---
盛土法面整形	機 械	---

表層(1)	t=50	---
路盤(1)	t=360	---
路盤(2)	t=100	---
不陸整正(1)	---	---
不陸整正(2)	---	---

舗装版破砕(1)	---
舗装版破砕(2)	---

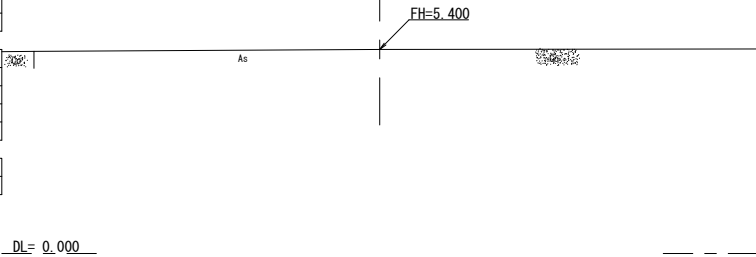

※この図面はA1サイズを原寸とする。

工 事 名	令和6年度建整道維持第1号 香良洲町地内道路改修工事
施工箇所名	津市 香良洲町 地内
図 面 名	横断図 (6/8)
縮 尺	S=1:100 図面番号 12/23
事 務 所 名	津市 建設部 建設整備課


横断図 (7/8)
【市道稲葉15号線】S=1:100

15NO. 7+8. 8 (SP. 1) ~ NO. 7+14. 2

掘削:オープン	土 砂	1. 8
路床盛土	2. 5m≦W<4. 0m	----
路体盛土 (1)	2. 5m≦W<4. 0m	----
路体盛土 (2)	W<2. 5m	----
床掘り (1)	1. 0m≦W<2. 0m	1. 1
埋戻し (1)		
	W<1. 0m	0. 80
切土法面整形	機 械	----
	人 力	----
盛土法面整形	機 械	----

車道舗装	表層 (1)	t=50	6. 90
	路盤 (1)	t=360	2. 20
	路盤 (2)	t=100	----
	不陸整正 (1)	K	6. 30
	不陸整正 (2)		----

舗装版破砕 (1)		4. 90
舗装版破砕 (2)		----

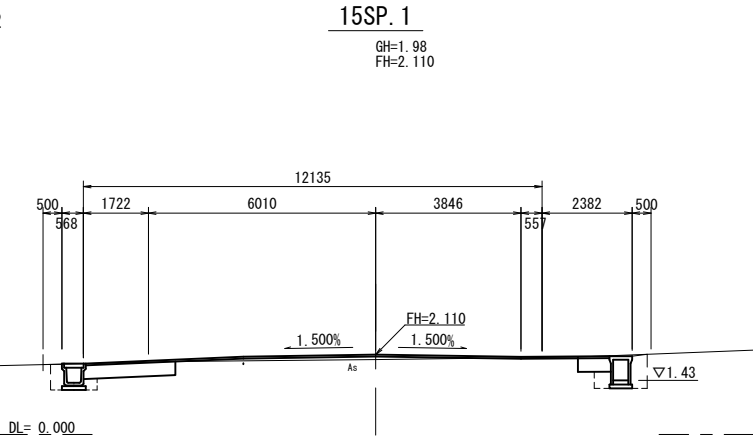


15NO. 7 (BC. 1)

掘削:オープン	土 砂	0. 84
路床盛土	2. 5m≦W<4. 0m	----
路体盛土 (1)	2. 5m≦W<4. 0m	0. 88
路体盛土 (2)	W<2. 5m	----
床掘り (1)	1. 0m≦W<2. 0m	1. 1
埋戻し (1)		
	W<1. 0m	0. 80
切土法面整形	機 械	----
	人 力	----
盛土法面整形	機 械	----

車道舗装	表層 (1)	t=50	6. 90
	路盤 (1)	t=360	2. 20
	路盤 (2)	t=100	4. 70
	不陸整正 (1)		1. 60
	不陸整正 (2)		----

舗装版破砕 (1)		4. 70
舗装版破砕 (2)		0. 20

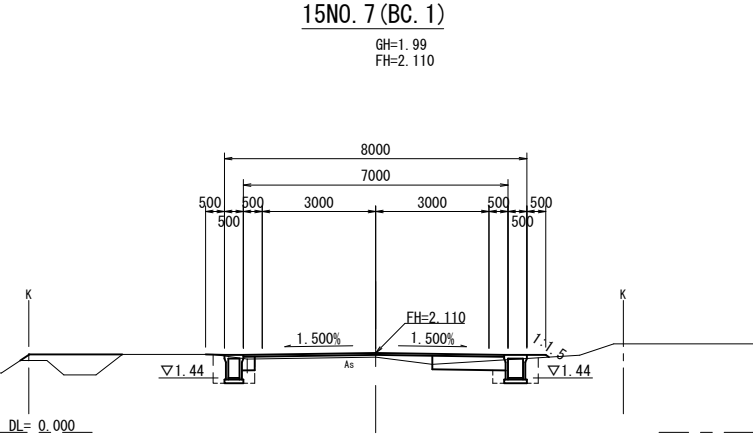


15NO. 6

掘削:オープン	土 砂	1. 9
路床盛土	W<2. 5m	----
路体盛土 (1)	4. 0m≦W	1. 1
路体盛土 (2)	W<2. 5m	----
床掘り (1)	1. 0m≦W<2. 0m	0. 90
埋戻し (1)		
	W<1. 0m	0. 60
切土法面整形	機 械	----
	人 力	----
盛土法面整形	機 械	----

車道舗装	表層 (1)	t=50	6. 90
	路盤 (1)	t=360	2. 20
	路盤 (2)	t=100	----
	不陸整正 (1)		6. 30
	不陸整正 (2)		----

舗装版破砕 (1)		4. 70
舗装版破砕 (2)		0. 25

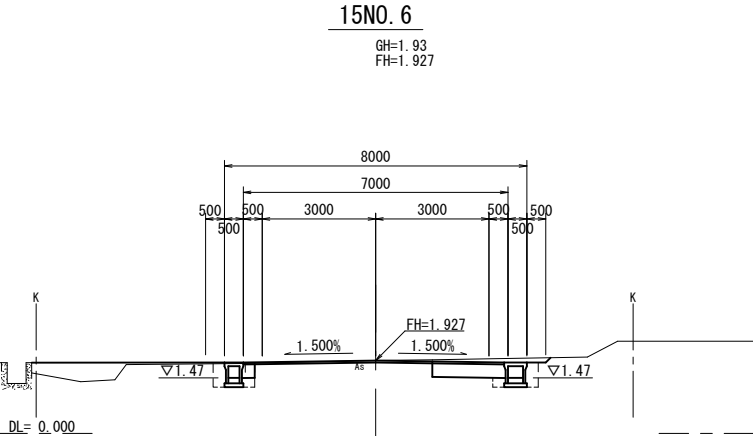

※この図面はA 1サイズを原寸とする。

工 事 名	令和6年度建整道維持第1号 香良洲町地内道路改修工事		
施工箇所名	津市 香良洲町 地内		
図 面 名	横断図 (7/8)		
縮 尺	S=1:100	図面番号	13/23
事 務 所 名	津市 建設部 建設整備課		

横断図 (8/8)
【市道稲葉 1 号線】S=1:100

1NO. 2+5. 6同所 (L) ~ (R)		
床掘り (2)	小規模	0. 86
埋戻し (2)	小規模	0. 35


車道舗装	表層 (2)	t=50	----
	不陸整正 (2)		-----

舗装版破砕 (1)		-----
舗装版破砕 (2)		-----
コンクリート構造物取壊し		0. 21

1NO. 2~1NO. 2+5. 6		
床掘り (2)	小規模	0. 86
埋戻し (2)	小規模	0. 35

車道舗装	表層 (2)	t=50	2. 95
	不陸整正 (3)		2. 65


舗装版破砕 (1)		2. 65
舗装版破砕 (2)		0. 80
コンクリート構造物取壊し		0. 21

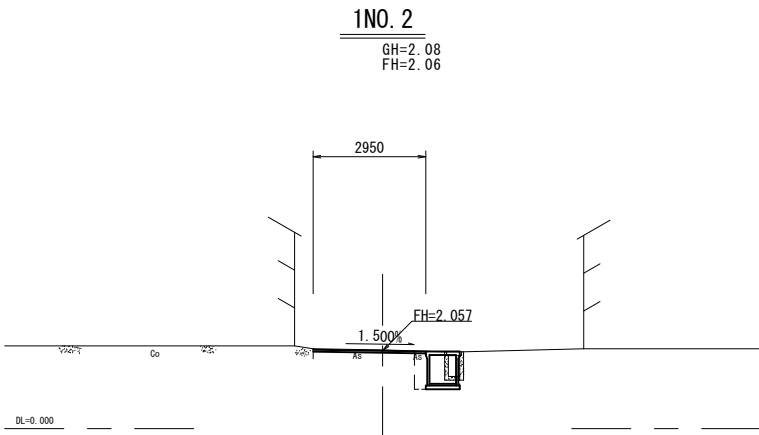

1No. 0+7. 7~1NO. 1		
床掘り (2)	小規模	0. 89
埋戻し (2)	小規模	0. 35

車道舗装	表層 (2)	t=50	3. 00
	不陸整正 (3)		2. 70










舗装版破砕 (1)		2. 70
舗装版破砕 (2)		0. 80
コンクリート構造物取壊し		0. 19

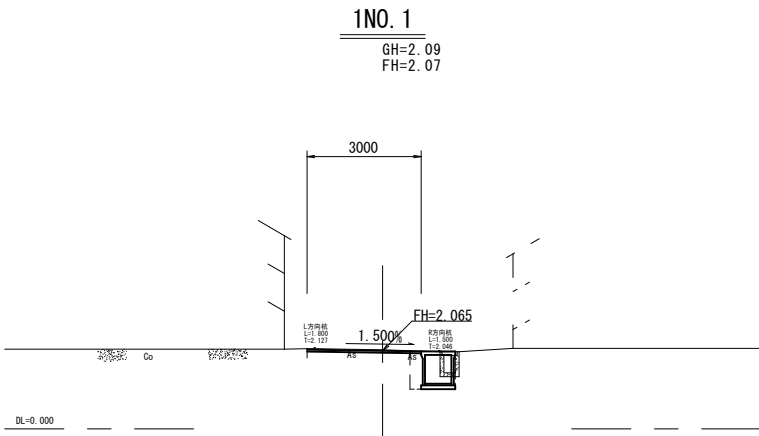

※この図面はA 1 サイズを原寸とする。

工 事 名	令和 6 年度建整道維持補第 1 号 香良洲町地内道路改修工事		
施工箇所名	津市 香良洲町 地内		
図 面 名	横断図 (8/8)		
縮 尺	S=1:100	図面番号	14/23
事 務 所 名	津市 建設部 建設整備課		

S=1 : 100

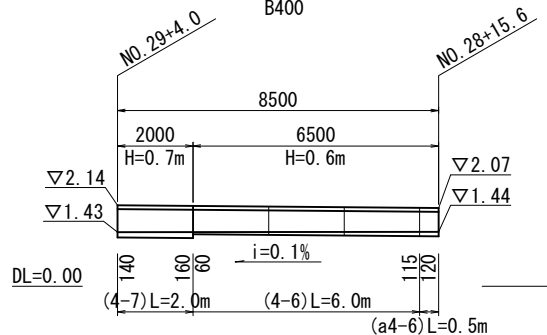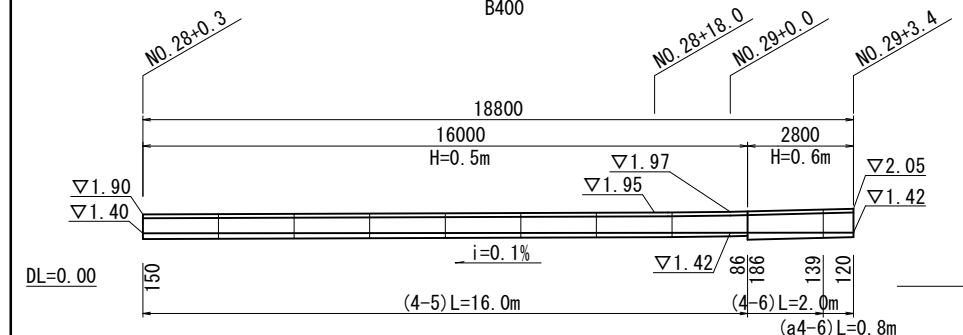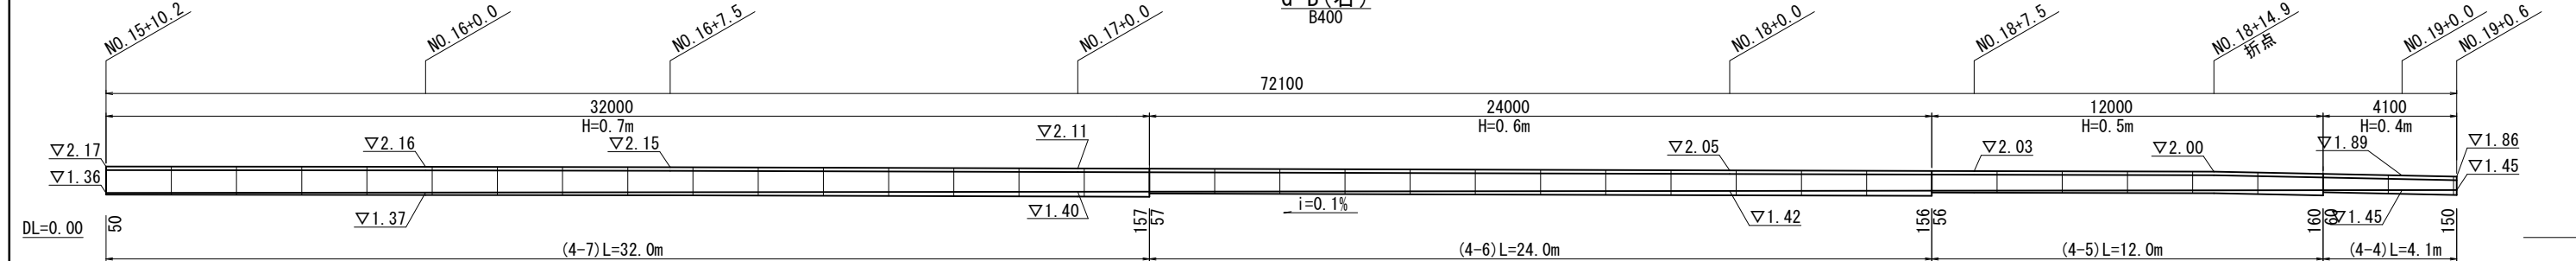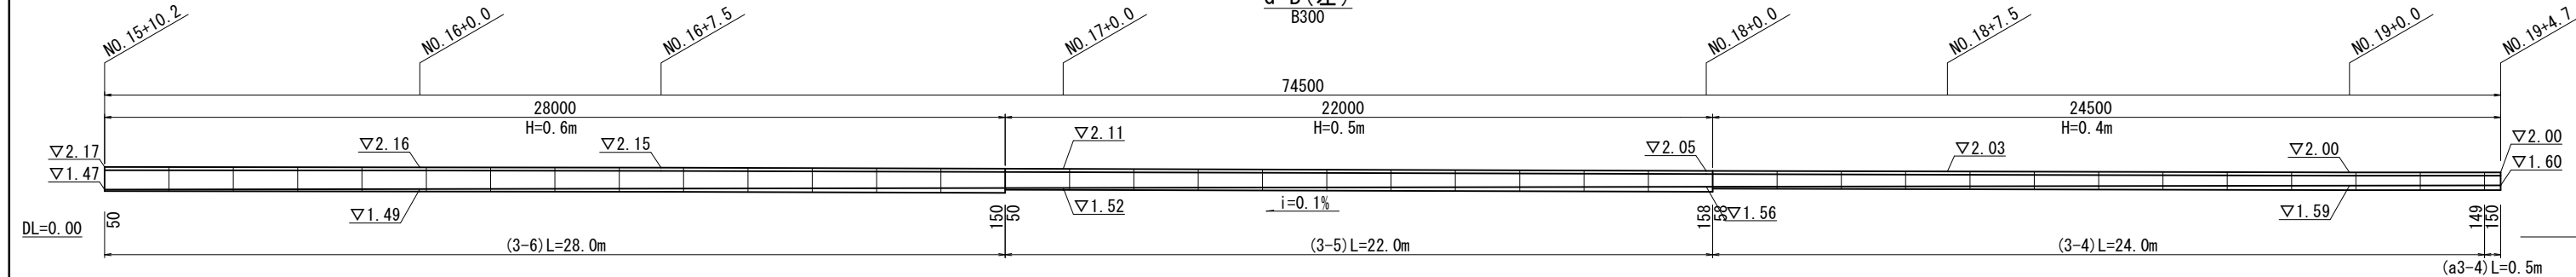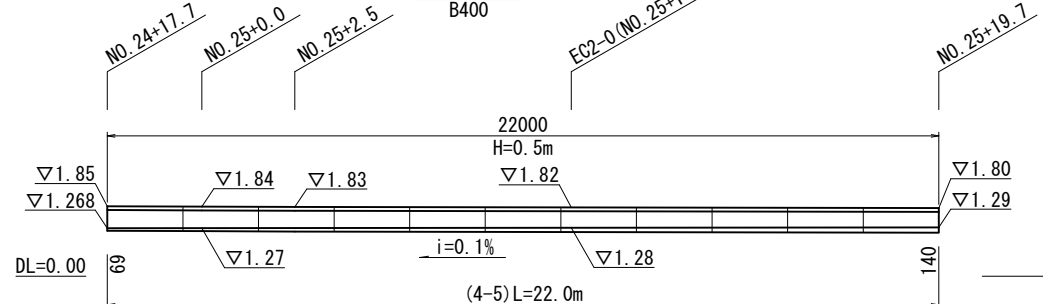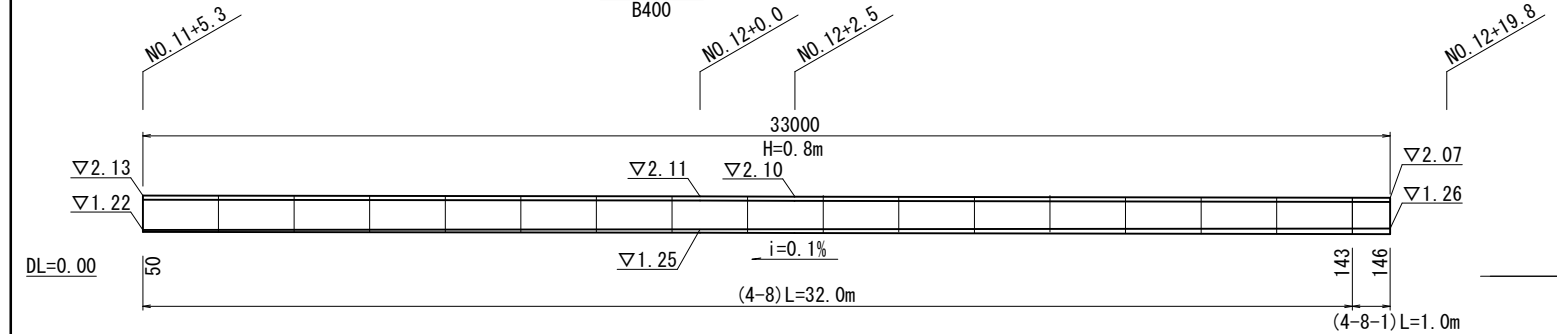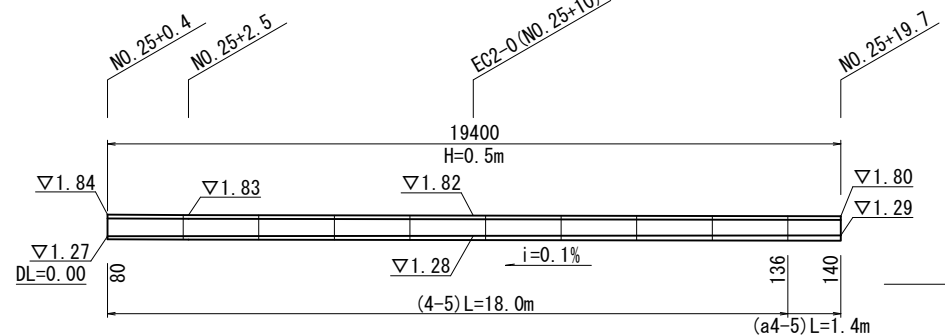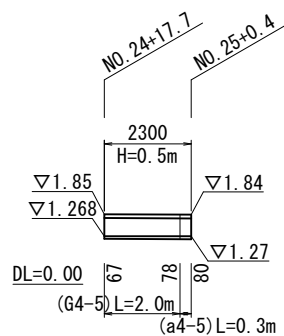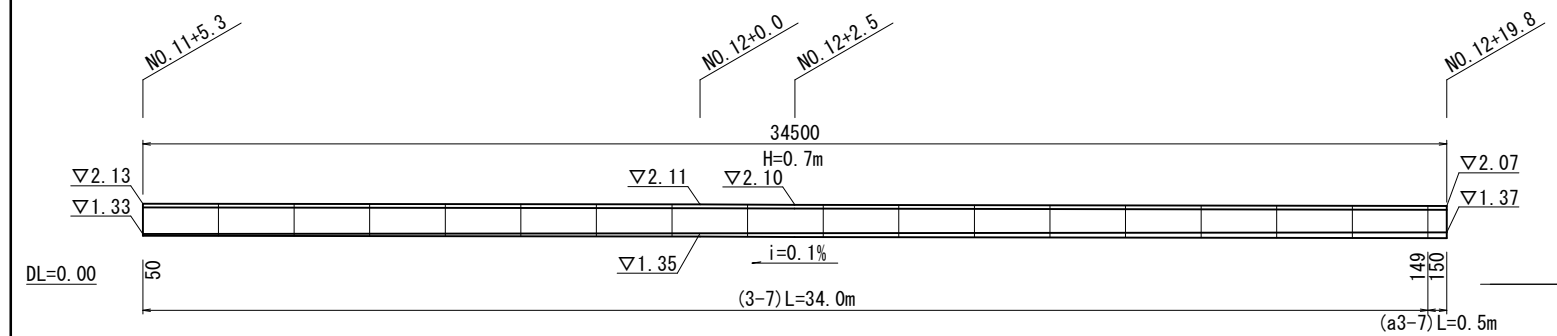






工 事 名	令和6年度建整道維補第1号
-------	---------------

図 面 名	自由勾配側溝詳細図(1)
-------	--------------

縮	尺	S=1:100	図面番号
---	---	---------	------

事務所名	津市 建設部 建設整備
------	-------------

自由勾配側溝詳細図 (2/2)

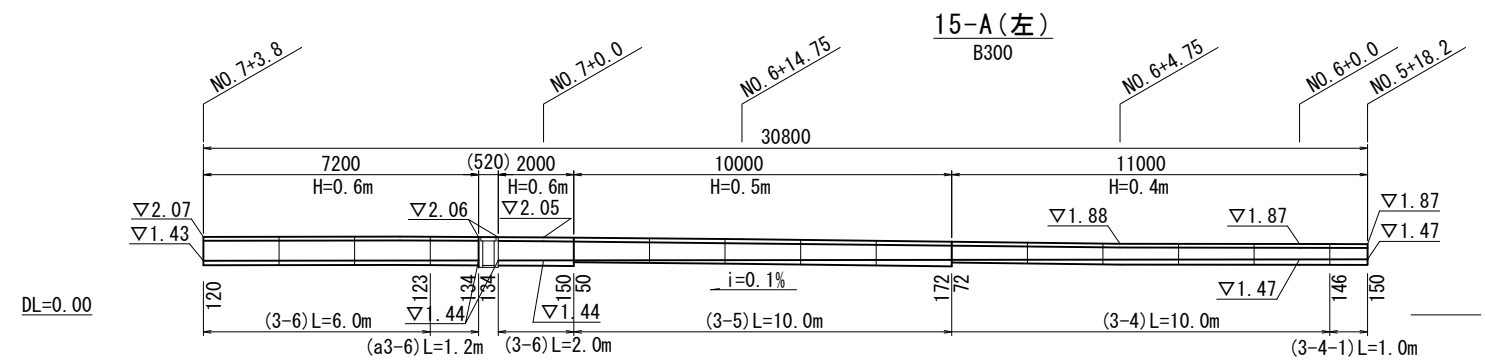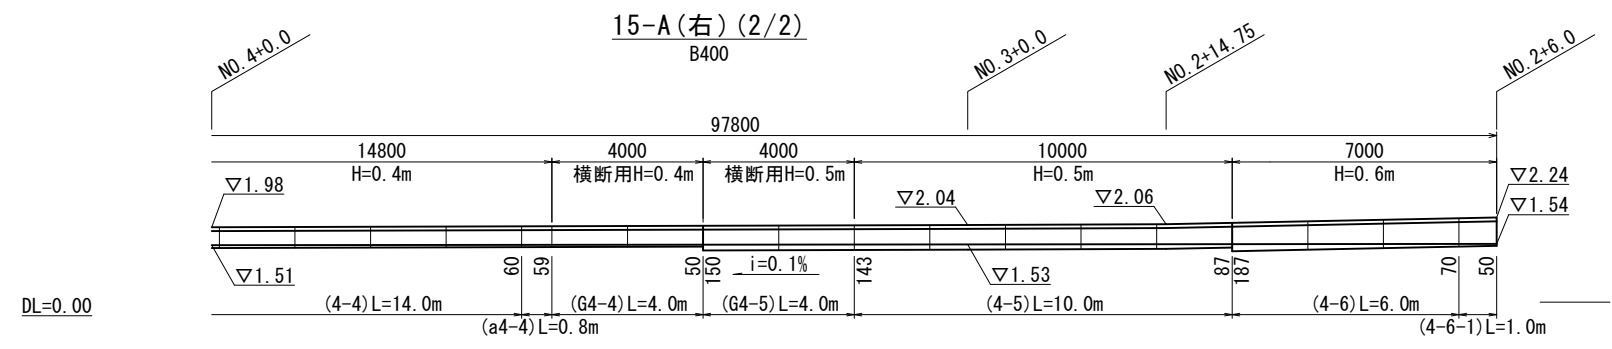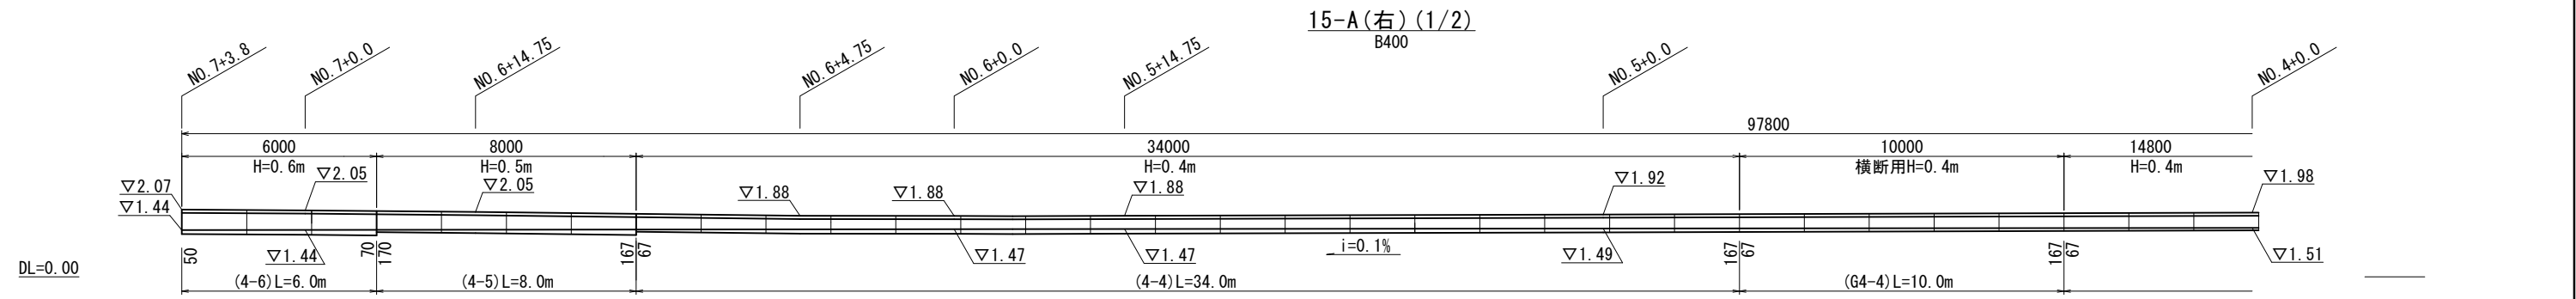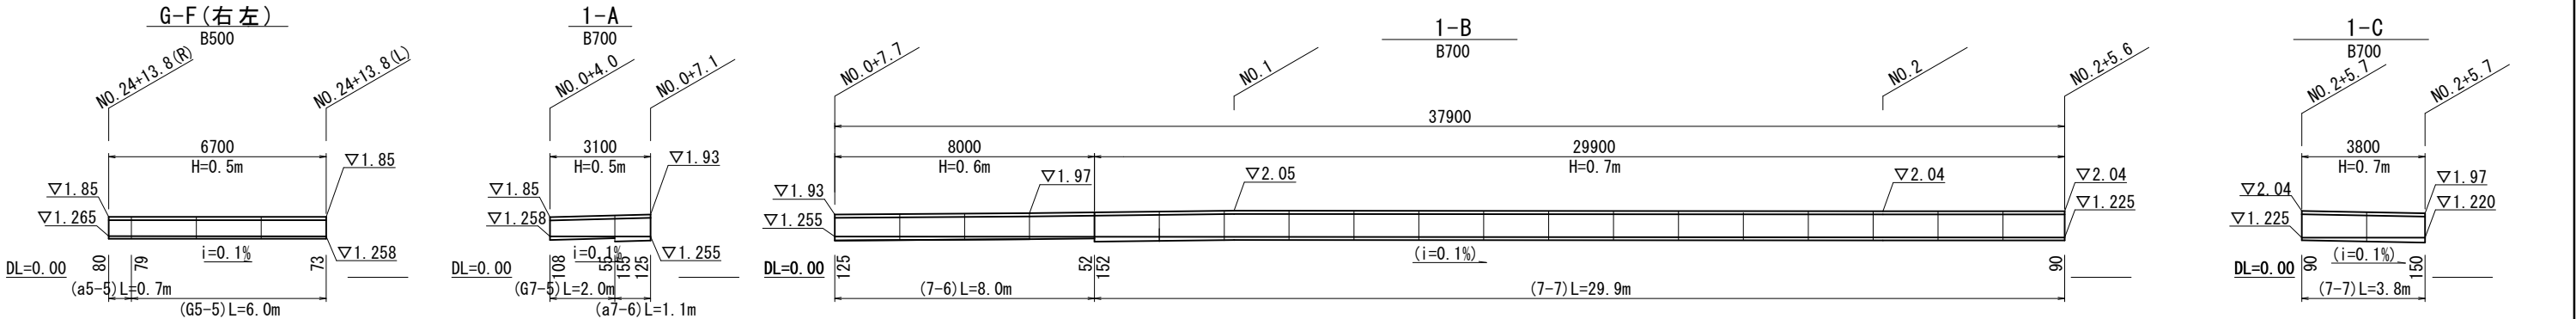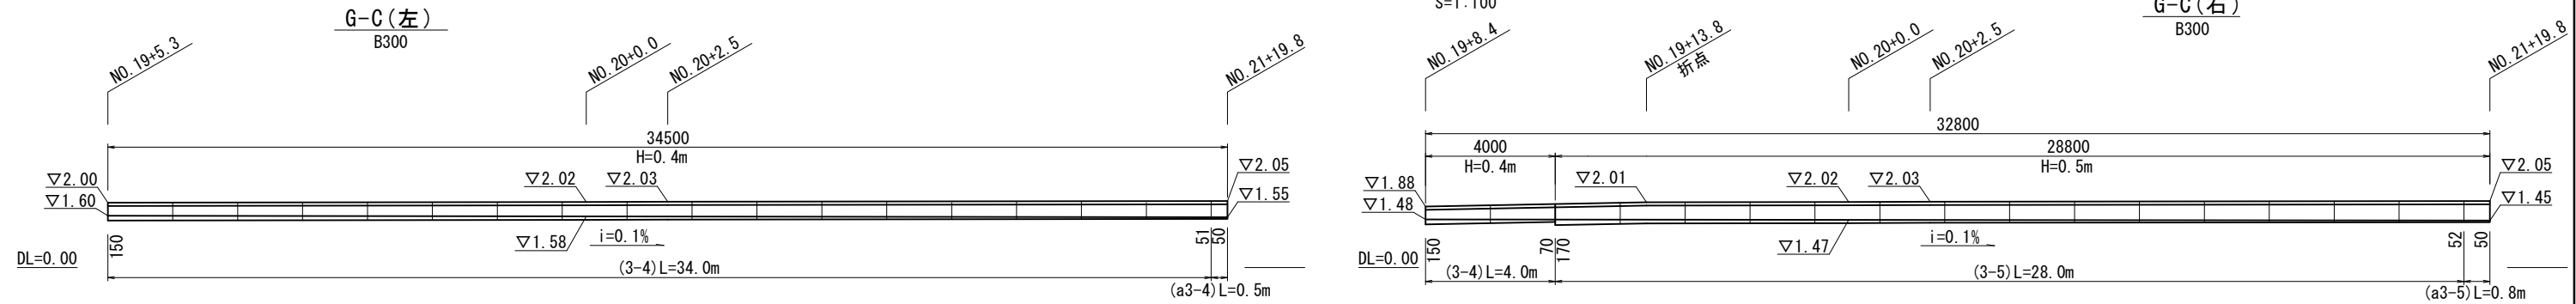


※この図面はA1サイズを原寸とする。

工 事 名	令和6年度建整道維補第1号 香良洲町地内道路改修工事
施工箇所名	津市 香良洲町 地内
図 面 名	自由勾配側溝詳細図 (2/2)
縮 尺	S=1:100 図面番号 16/23
事 務 所 名	津市 建設部 建設整備課

各種構造図 (1/3)

自由勾配側溝
【標準用】 S=1:20

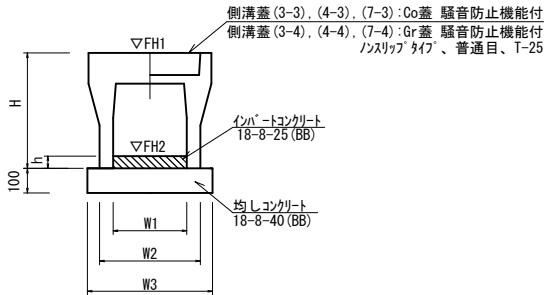


自由勾配側溝 寸法表

名 称	規 格	単 位	数 量																備考
			(3-4)	(3-5)	(3-6)	(3-7)	(4-4)	(4-5)	(4-6)	(4-7)	(4-8)	(7-6)	(7-7)	(3-4-1)	(4-6-1)	(4-8-1)			
自由勾配側溝	標準用	名称	300×400	300×500	300×600	300×700	400×400	400×500	400×600	400×700	400×800	700×600	700×700	300×400	400×600	400×800			19479認定製品
		個	5.00	5.00	5.00	5.00	5.00	5.00	5.00	5.00	5.00	5.00	5.00	10.00	10.00	10.00			
インバートコンクリート	18-8-25 (BB)	m3	0.31	0.32	0.32	0.30	0.41	0.46	0.41	0.42	0.39	0.62	0.85	0.44	0.24	0.58			
均しコンクリート	18-8-40 (BB)	m3	0.51	0.51	0.53	0.53	0.61	0.62	0.62	0.64	0.64	1.07	1.07	0.51	0.62	0.65			
同上型枠		m2	2.00	2.00	2.00	2.00	2.00	2.00	2.00	2.00	2.00	2.00	2.00	2.00	2.00	2.00			
基面整正		m2	5.10	5.10	5.30	5.30	6.10	6.20	6.20	6.40	6.40	10.7	10.7	5.10	6.20	6.50			
H		mm	545	645	745	845	560	660	760	860	960	800	900	545	760	960			
W1		mm	300	300	300	300	400	400	400	400	400	700	700	300	400	400			
W2		mm	410	410	430	430	510	520	520	540	540	970	970	410	520	550			
W3		mm	510	510	530	530	610	620	620	640	640	1070	1070	510	620	650			
h		mm	103	108	106	100	102	115	103	106	97	89	121	148	60	145			
参考重量		kg	399	450	558	618	474	532	588	710	775	1010	1087	203	299	411			製品1個当たり重量

※グレーチング蓋については、10mに1枚布設すること。
※(3-4-1)、(4-6-1)、(4-8-1)について、製品長は1.0m。


自由勾配側溝
【横断暗渠用】 S=1:20

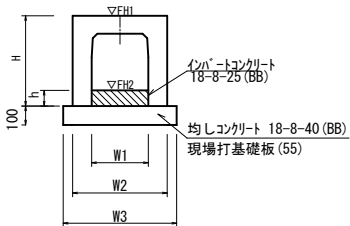

自由勾配側溝 寸法表

名 称	規 格	単 位	数 量																備考
			(a3-4)	(a3-5)	(a3-6)	(a3-7)	(a4-4)	(a4-5)	(a4-6)	(a5-5)	(a7-6)								
自由勾配側溝	横断暗渠用	名称	300×400	300×500	300×600	300×700	400×400	400×500	400×600	500×500	700×600								
		個	10.00	10.00	10.00	10.00	10.00	10.00	10.00	10.00	10.00								
インバートコンクリート	18-8-25 (BB)	m3	0.30	0.15	0.38	0.45	0.24	0.51	0.50	0.40	0.98								
均しコンクリート	18-8-40 (BB)	m3	0.62	0.62	0.62	0.62	0.73	0.73	0.73	-	1.07								
同上型枠		m2	2.00	2.00	2.00	2.00	2.00	2.00	2.00	-	2.00								
現場打基礎板 (55)		枚	-	-	-	-	-	-	-	5.00	-								
基面整正		m2	6.20	6.20	6.20	6.20	7.30	7.30	7.30	8.50	10.7								
H		mm	545	645	745	845	560	660	760	675	800								
W1		mm	300	300	300	300	400	400	400	500	700								
W2		mm	520	520	520	520	630	630	630	750	970								
W3		mm	620	620	620	620	730	730	730	850	1070								
h		mm	100	51	128	150	60	128	125	80	140								
参考重量		kg	353	405	458	511	414	469	524	589	807								製品1個当たり重量

自由勾配側溝
【横断用】 S=1:20

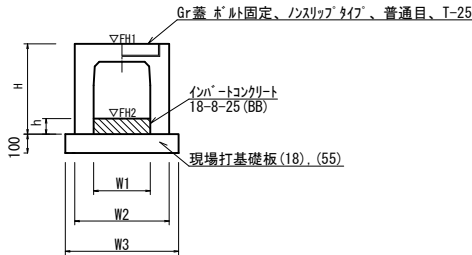

自由勾配側溝 寸法表


名 称	規 格	単 位	数 量																備考
			(G4-4)	(G4-5)	(G5-5)	(G7-5)													
自由勾配側溝	横断用	名称	400×400	400×500	500×500	700×500													19479認定製品
		個	5.00	5.00	5.00	5.00													
インバートコンクリート	18-8-25 (BB)	m3	0.40	0.59	0.38	0.57													
均しコンクリート	18-8-40 (BB)	m3	-	-	-	1.07													
同上型枠		m2	-	-	-	2.00													
現場打基礎板 (18)		枚	5.00	5.00	-	-													
現場打基礎板 (55)		枚	-	-	5.00	-													
基面整正		m2	7.30	7.30	8.50	10.7													
H		mm	560	660	675	700													
W1		mm	400	400	500	700													
W2		mm	630	630	750	970													
W3		mm	730	730	850	1070													
h		mm	99	147	76	82													
参考重量		kg	781	888	971	1221													製品1個当たり重量

※この図面はA1サイズを原寸とする。


工 事 名	令和6年度建整道維持第1号 香良洲町地内道路改修工事		
施工箇所名	津市 香良洲町 地内		
図 面 名	各種構造図 (1/3)		
縮 尺	S=1:20	図面番号	17/23
事 務 所 名	津市 建設部 建設整備課		

各種構造図(2/3)


ﾌﾟﾚｷﾞｽﾄU型側溝(3A)～(4E)
S=1:20

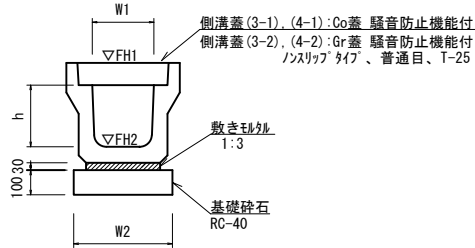


ﾌﾟﾚｷﾞｽﾄU型側溝(a3A)～(a4A)
S=1:20

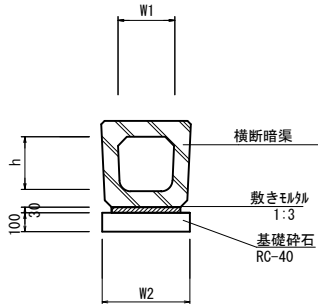

ﾌﾟﾚｷﾞｽﾄU型側溝(1-3B)
S=1:20

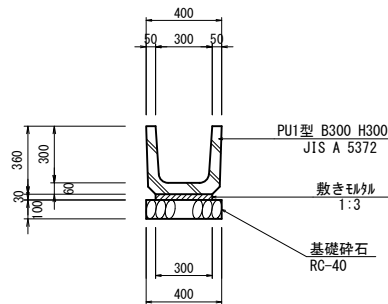

暗渠排水管(1),(2)
S=1:20

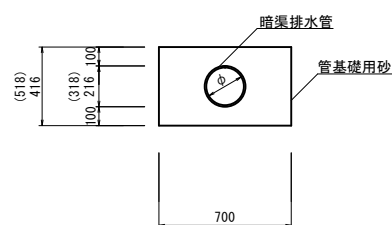

ﾌﾟﾚｷﾞｽﾄU型側溝 数量表

名 称	規 格	単位	数 量								備考
			(3A)	(3B)	(3C)	(3D)	(3E)	(4A)	(4D)	(4E)	
ﾌﾟﾚｷｽﾄU型側溝	3種	名称	300A	300B	300C	300D	300E	400A	400D	400E	99/93認定製品
		個	5.00	5.00	5.00	5.00	5.00	5.00	5.00	5.00	
敷き砂	1:3	m3	0.11	0.10	0.10	0.11	0.11	0.13	0.13	0.13	
基礎砕石		m2	4.60	4.30	4.40	4.50	4.50	5.30	5.30	5.30	
基面整正		m2	4.60	4.30	4.40	4.50	4.50	5.30	5.30	5.30	
h		mm	300	400	500	600	700	400	700	800	
W1		mm	300	300	300	300	300	400	400	400	
W2		mm	460	430	440	450	450	530	530	530	
参考重量		kg	419	471	584	700	799	516	855	960	製品1個当たり重量

※グレーチング蓋については、10㎡に1枚布設すること。

ﾌﾟﾚｷﾞｽﾄU型側溝 数量表

名 称	規 格	単 位	数 量				備考
			(a3A)	(a3B)	(a4A)		
ﾌﾟﾚｷﾞｽﾄU型側溝	横断暗渠	名称	300A	300B	400A		※1/3認定製品
		個	10.00	10.00	10.00		
敷き砂	1:3	m3	0.14	0.14	0.14		
基礎砕石	RC-40	m2	5.60	5.60	6.60		
基面整正		m2	5.60	5.60	6.60		
h		mm	290	390	390		
W1		mm	300	300	400		
W2		mm	560	560	660		
参考重量		kg	241	286	385		製品1個当たり重量

ﾌﾟﾚｷﾞｽﾄU型側溝 数量表


名 称	規 格	単位	数 量	摘 要
上蓋式U形側溝	1種 300B	個	16.5	参考重量=79kg/個
敷き砂	1:3	m3	0.09	
基礎砕石	RC-40 t=10cm	m2	4.00	
基面整正		m2	4.00	

※ リサイクル認定品を使用する。

暗渠排水管 数量表

名 称	規 格	単位	数 量		摘 要
			(1)	(2)	
暗渠排水管	VP	m	10.00	10.00	
管基礎用砂		m3	2.43	2.83	
基面整正		m2	7.00	7.00	
φ		mm	200	300	
床掘り		m3	2.8	3.6	
埋戻し		m3	2.4	2.8	


ﾌﾟﾚｷﾞｽﾄ集水樹(3A)～(7-10)
S=1:20

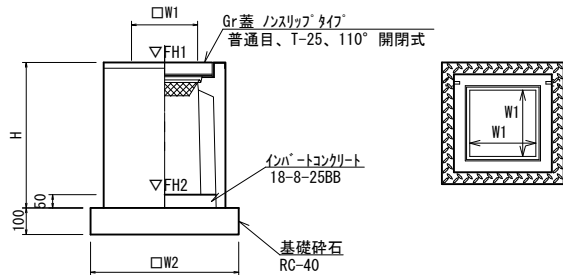

ﾌﾟﾚｷﾞｽﾄ集水樹 数量表

名 称	規 格	単 位	数 量										備考
			(3A)	(3C)	(3D)	(3E)	(4B)	(4D)	(4E)	(4-10)	(5-10)	(7-10)	
ﾌﾟﾚｷﾞｽﾄ集水樹		個	10.0	10.0	10.0	10.0	10.0	10.0	10.0	10.0	10.0	10.0	
インバートコンクリート	18-8-25BB	m3	0.05	0.05	0.05	0.05	0.08	0.08	0.08	0.08	0.13	0.25	t=50
基礎砕石	RC-40	m2	3.84	3.84	3.84	3.84	5.33	5.33	5.33	5.04	6.72	11.45	
基面整正		m2	3.84	3.84	3.84	3.84	5.33	5.33	5.33	5.04	6.72	11.45	
タイプ		mm	300A	300C	300D	300E	400B	400D	400E	□400-H1000	□500-H1000	□700-H1000	
W1		mm	300	300	300	300	400	400	400	400	500	700	
W2		mm	620	620	620	620	730	730	730	710	820	1070	
H		mm	600	800	1000	1200	810	1110	1310	1065	1075	1085	
参考重量		kg	164	211	311	363	264	427	493	371	484	816	製品1個当たり重量
			PU樹	PU樹	PU樹	PU樹	PU樹	PU樹	PU樹	AS樹	AS樹	AS樹	同等品以上

ﾌﾟﾚｷﾞｽﾄ集水樹(3-6-6)～(4-6-10)
S=1:20

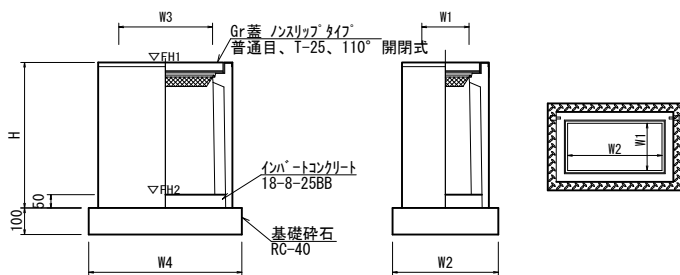


ﾌﾟﾚｷﾞｽﾄ集水樹(扁平型) 数量表

名 称	規 格	単 位	数 量				備考
			(3-6-6)	(3-6-8)	(4-6-8)	(4-6-10)	
ﾌﾟﾚｷﾞｽﾄ集水樹		個	10.0	10.0	10.0	10.0	
インバートコンクリート	18-8-25BB	m3	0.09	0.09	0.12	0.12	t=50
基礎砕石	RC-40	m2	5.58	5.58	6.60	6.60	
基面整正		m2	5.58	5.58	6.60	6.60	
タイプ	W-L-H	mm	300*600*600	300*600*800	400*600*800	400*600*1000	
W1		mm	300	300	400	400	
W2		mm	600	600	600	600	
W3		mm	600	600	710	710	
W4		mm	930	930	930	930	
H		mm	660	860	865	1065	
参考重量		kg	247	304	396	474	製品1個当たり重量
			AS樹	AS樹	AS樹	AS樹	同等品以上


※この図面はA 1サイズを原寸とする。

工 事 名	令和6年度建整道維補第1号 香良洲町地内道路改修工事		
施工箇所名	津市 香良洲町 地内		
図 面 名	各種構造(2/3)		
縮 尺	S=1:20	図面番号	18/23
事 務 所 名	津市 建設部 建設整備課		


各種構造図 (3/3)

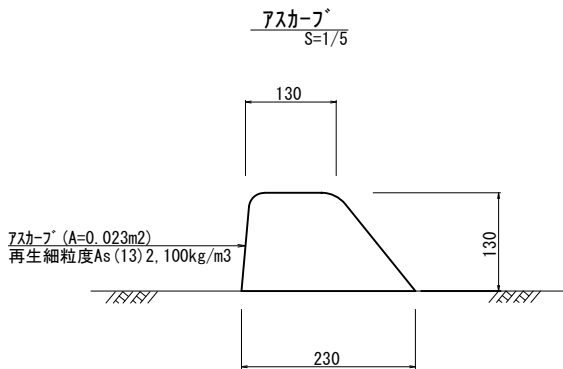

アスカープ 数量表		10m当り			
名 称	規 格	単 位	数 量	備 考	
アスカープ	再生細粒度As (13) 2, 100kg/m3	m3	0.23		

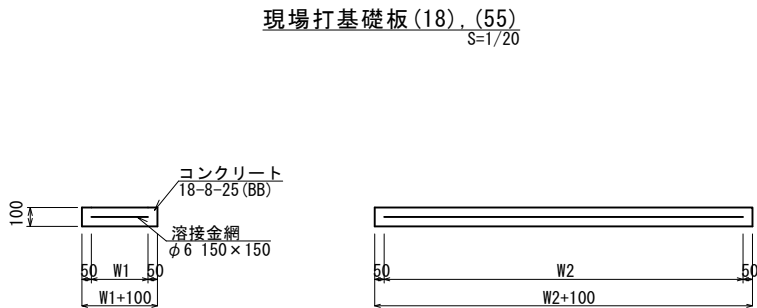


現場打基礎板 数量表		10.0枚当たり				
名 称	規 格	単 位	数 量			備 考
			(18)	(55)		
現場打基礎板		枚	10.00	10.00		
コンクリート	18-8-25 (BB)	m3	1.46	1.70		
同上型枠		m2	3.50	3.68		
路盤紙	クラフト紙	m2	14.60	17.00		
溶接金網	φ6 150×150	m2	11.97	14.25		
W1		mm	630	750		
W2		mm	1900	1900		
参考重量		mm	343	400		1枚当り重量

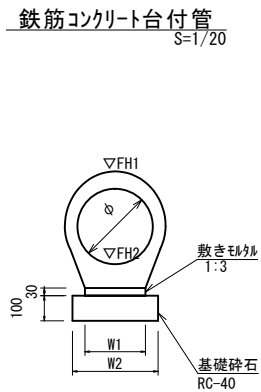


鉄筋コンクリート台付管 数量表		10.0m当たり				
名 称	規 格	単 位	数 量			備 考
鉄筋コンクリート台付管		本	5.00			
敷きモルタル	1:3	m3	0.07			
基礎砕石	RC-40	m2	3.40			
基面整正		m2	3.40			
φ		mm	300			
W1		mm	240			
W2		mm	340			
L		mm	2000			

フレキストU型側溝 (a3A)
S=1/20

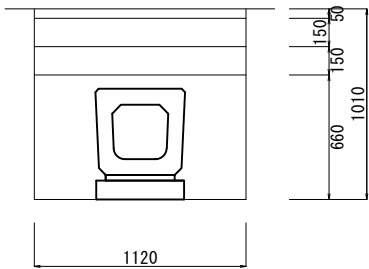




床掘り (1)		m2	1.1
埋戻し (1)	流用土	m2	0.48
舗装版破砕 (2)		m	1.10

自由勾配側溝 (G5-5)
S=1/20

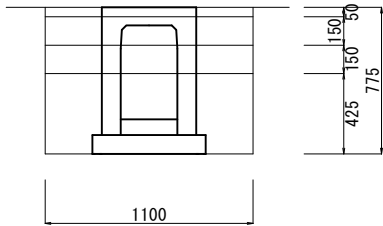

床掘り (1)		m2	0.80
埋戻し (1)	流用土	m2	0.25
舗装版破砕 (2)		m	1.10

舗装構成図
S=1:10

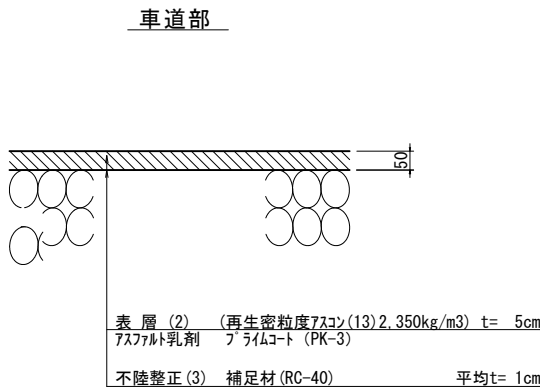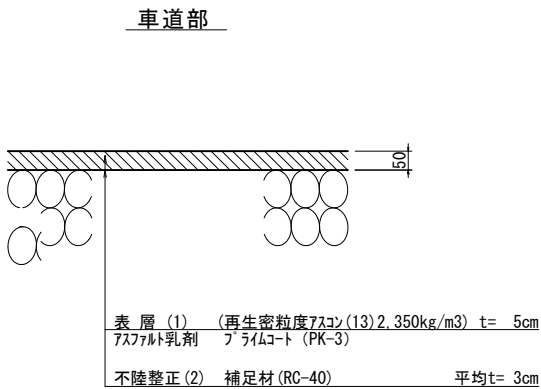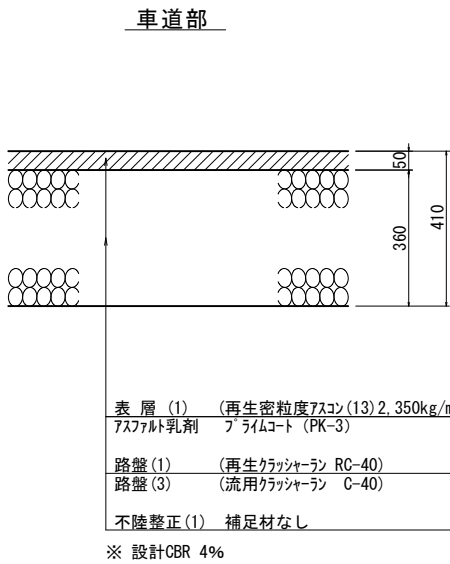


※この図面はA1サイズを原寸とする。

工 事 名	令和6年度建整道維持補第1号 香良洲町地内道路改修工事		
施工箇所名	津市 香良洲町 地内		
図 面 名	各種構造図(3/3)		
縮 尺	図示	図面番号	19/23
事 務 所 名	津市 建設部 建設整備課		

舗装工平面図(1/2)

S=1:500

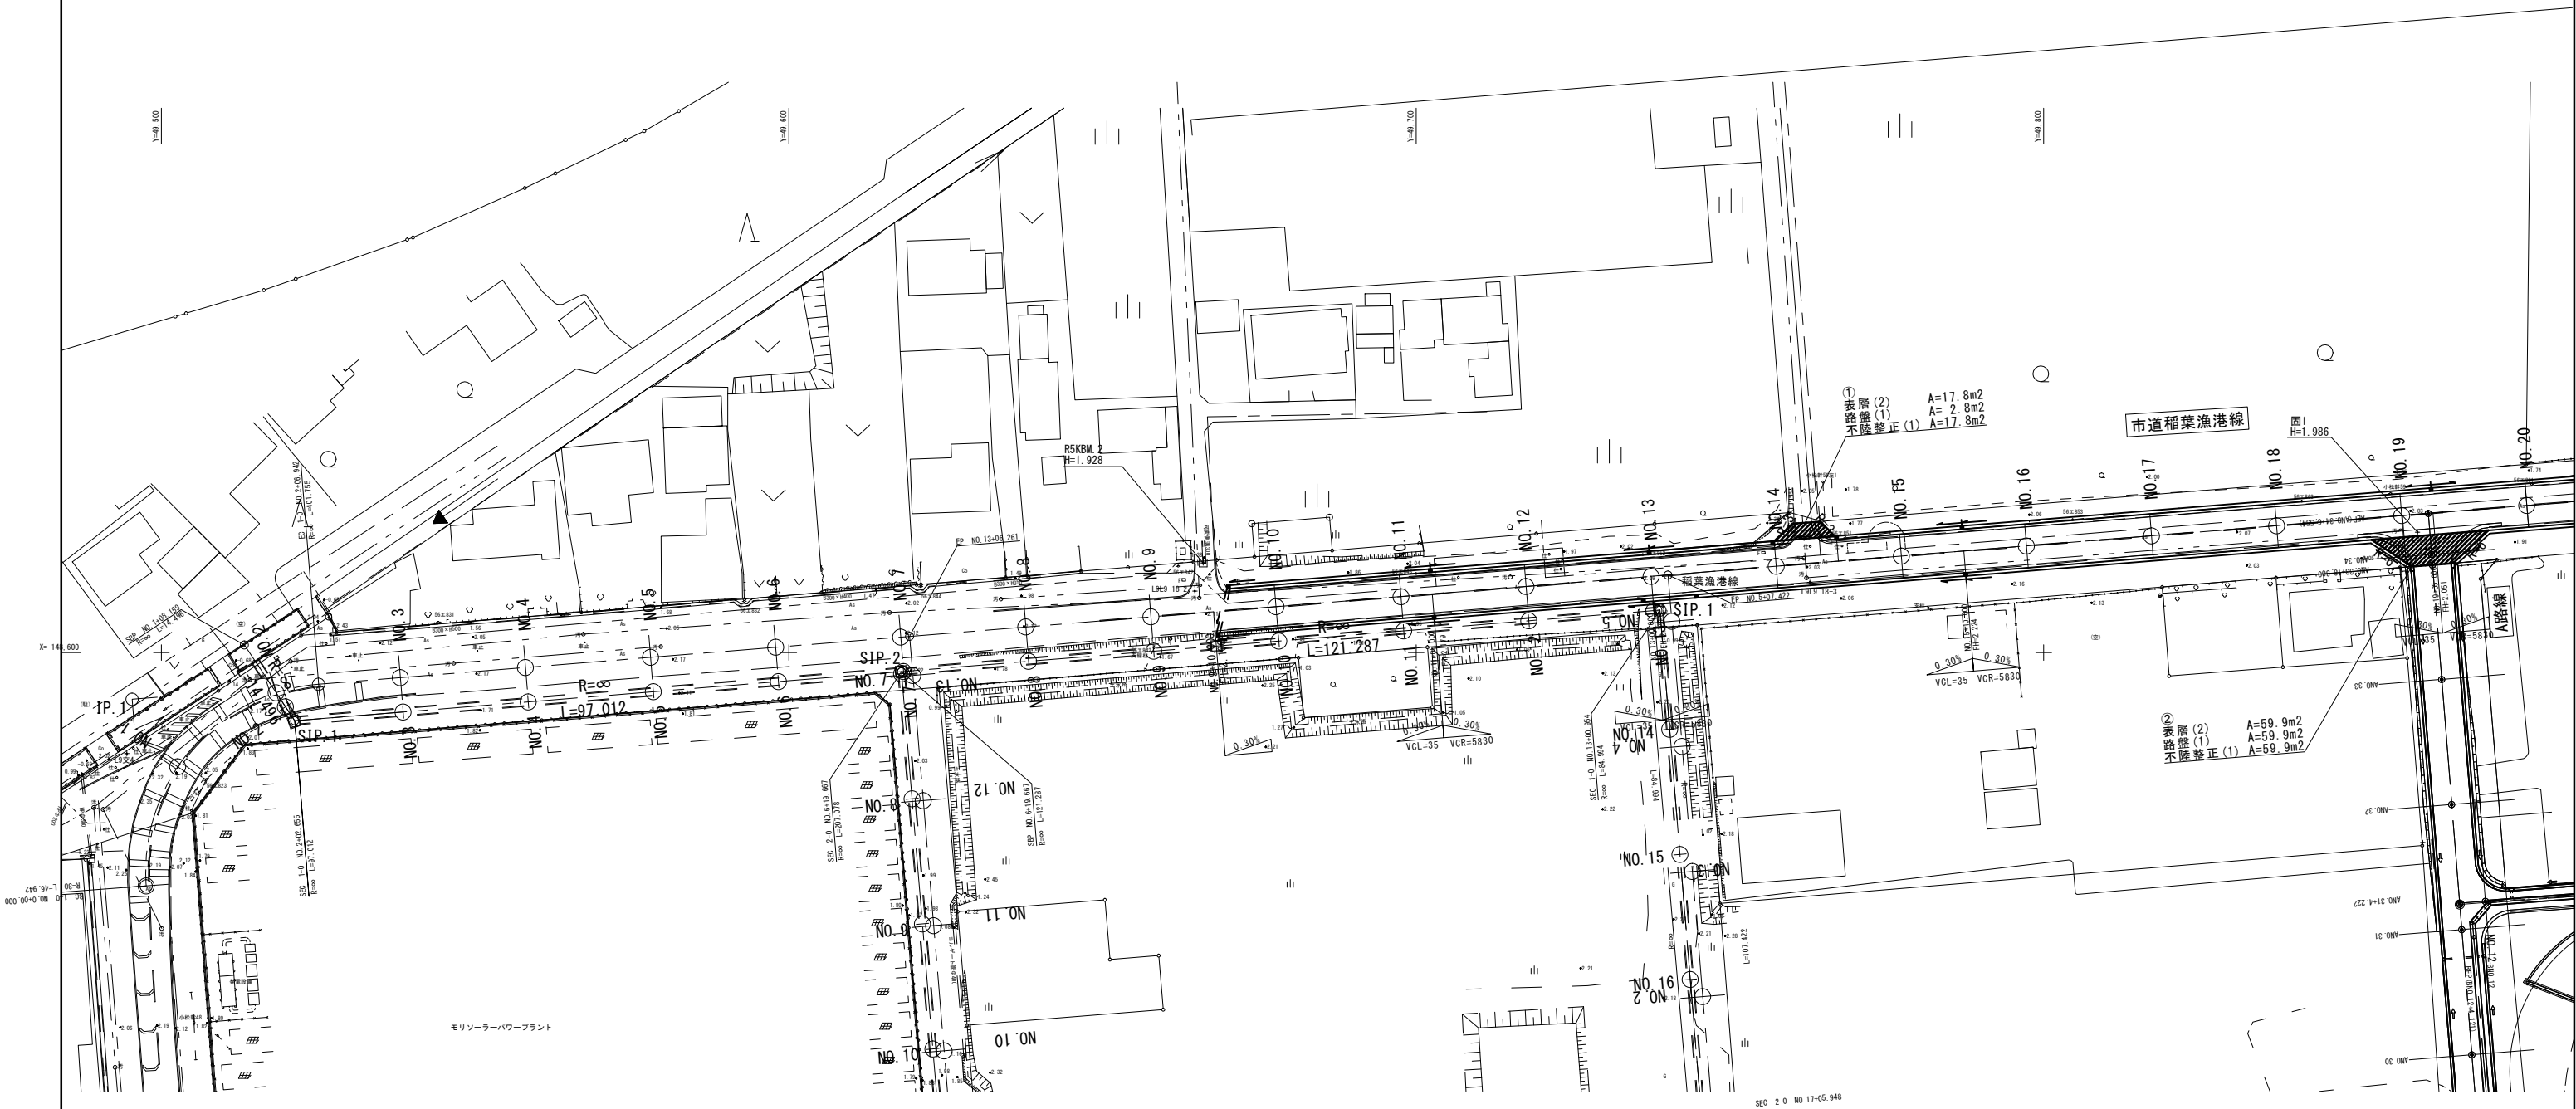

※この図面はA1サイズを原寸とする。



工 事 名	令和6年度建整道維持第1号 香良洲町地内道路改修工事		
施工箇所名	津市 香良洲町 地内		
図 面 名	舗装工平面図(1/2)		
縮 尺	S=1:500	図面番号	20/23
事 務 所 名	津市 建設部 建設整備課		



工 事 名	令和 6 年度建整道維持補第 1 号 香良洲町地内道路改修工事		
施工箇所名	津 市 香良洲町 地内		
図 面 名	舗装工平面図 (2/2)		
縮 尺	S=1:500	図面番号	21/23
事 務 所 名	津 市 建設部 建設整備課		

区画線工詳細図(1/2)



S=1:500

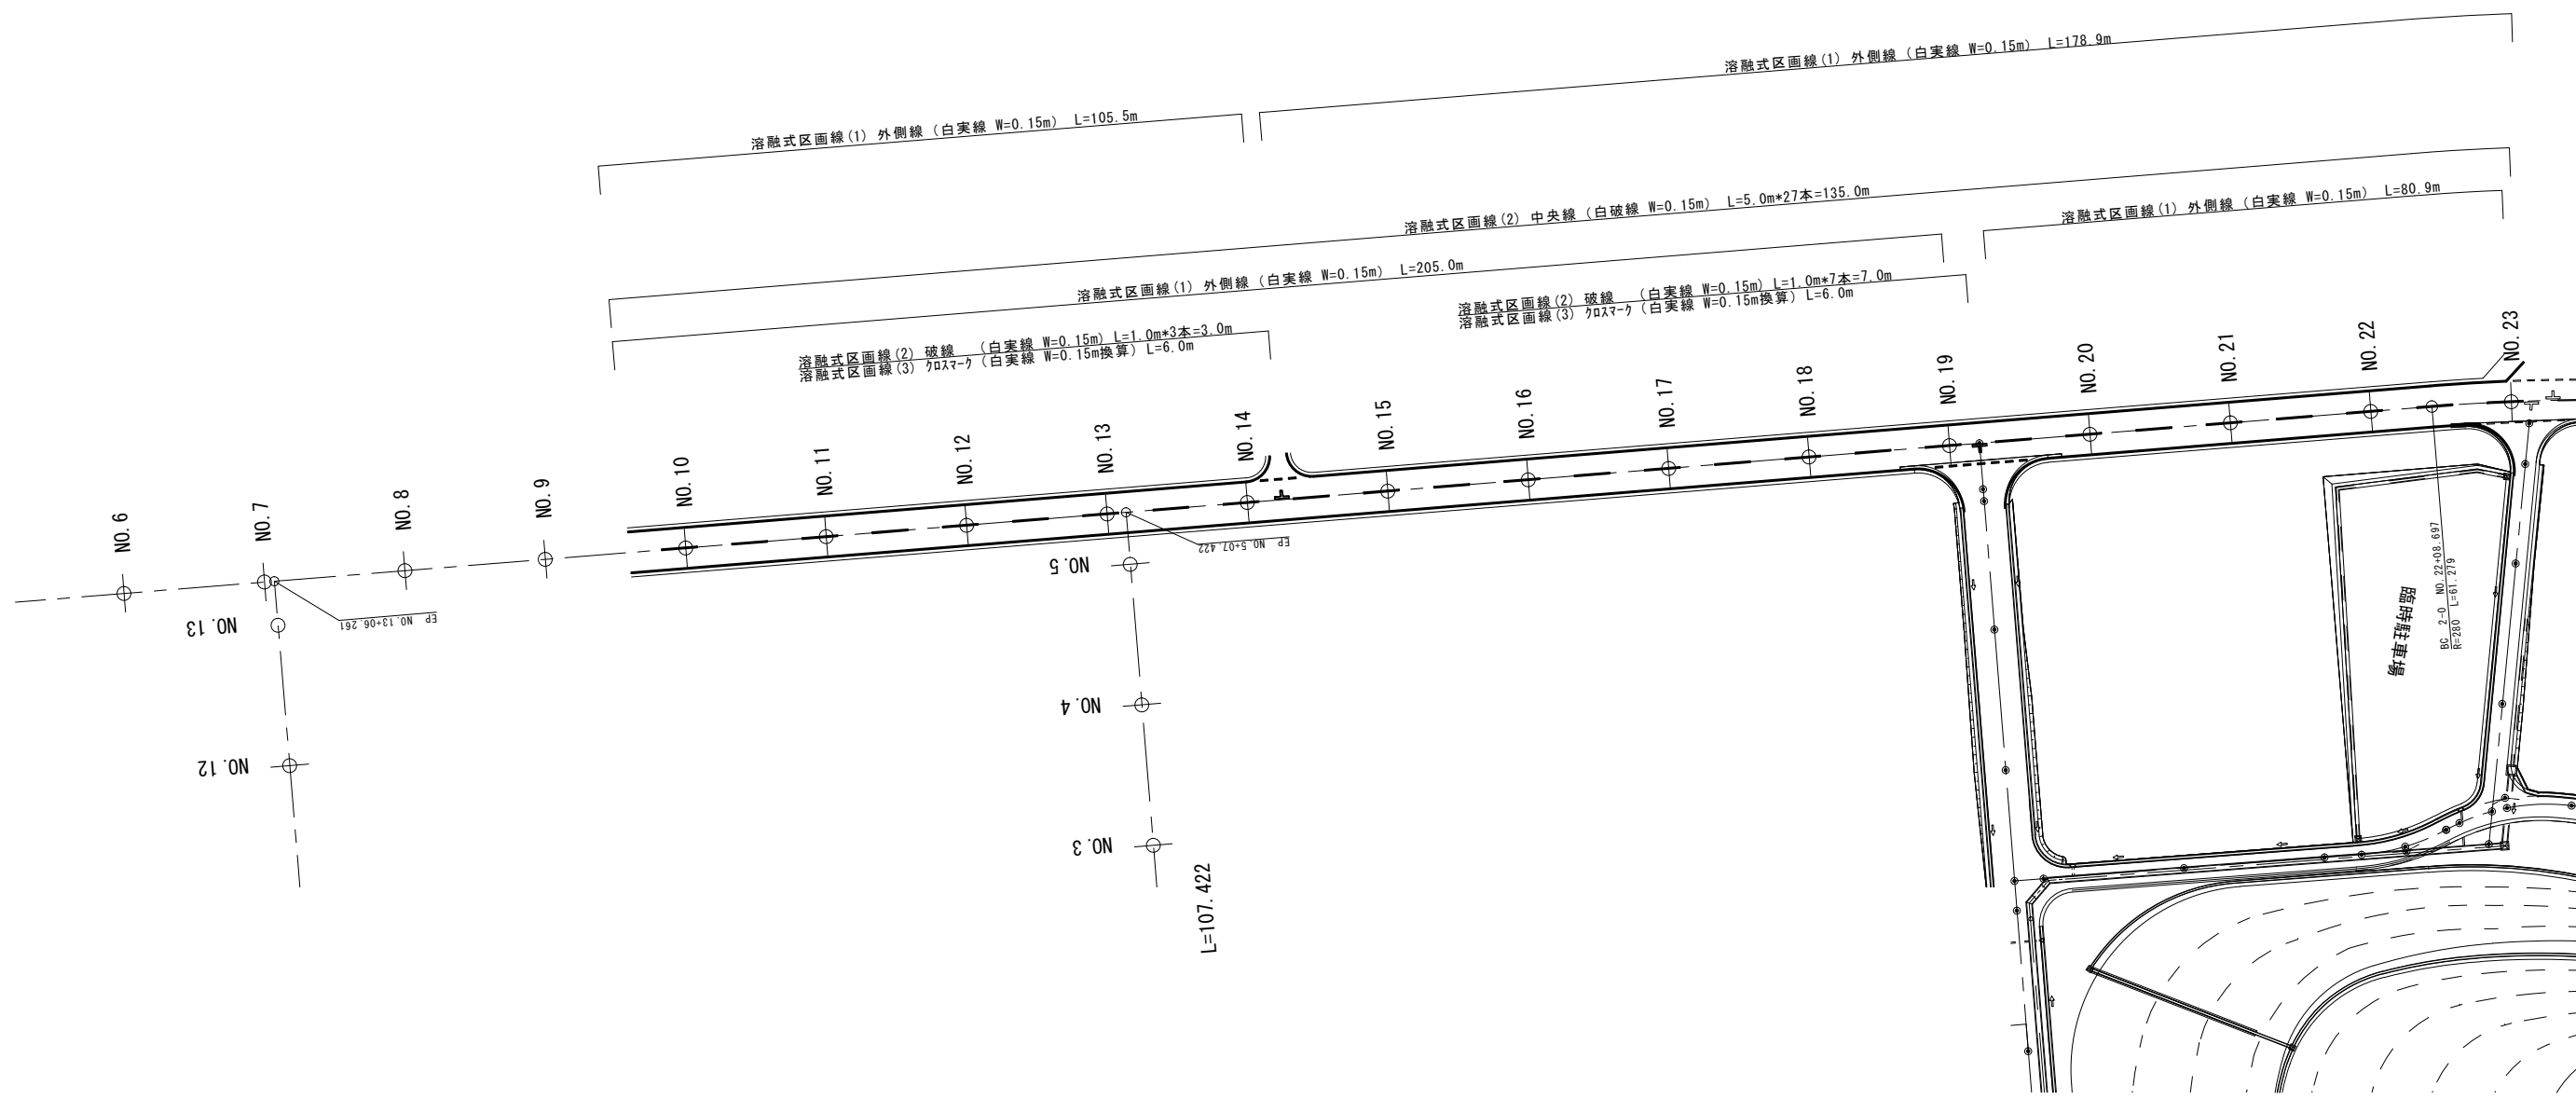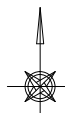

※この図面はA 1サイズを原寸とする。

工 事 名	令和6年度建整道維補第1号 香良洲町地内道路改修工事		
施工箇所名	津市 香良洲町 地内		
図 面 名	区画線工詳細図(1/2)		
縮 尺	S=1:500	図面番号	22/23
事 務 所 名	津市 建設部 建設整備課		

区画線工詳細図(2/2)
S=1:500

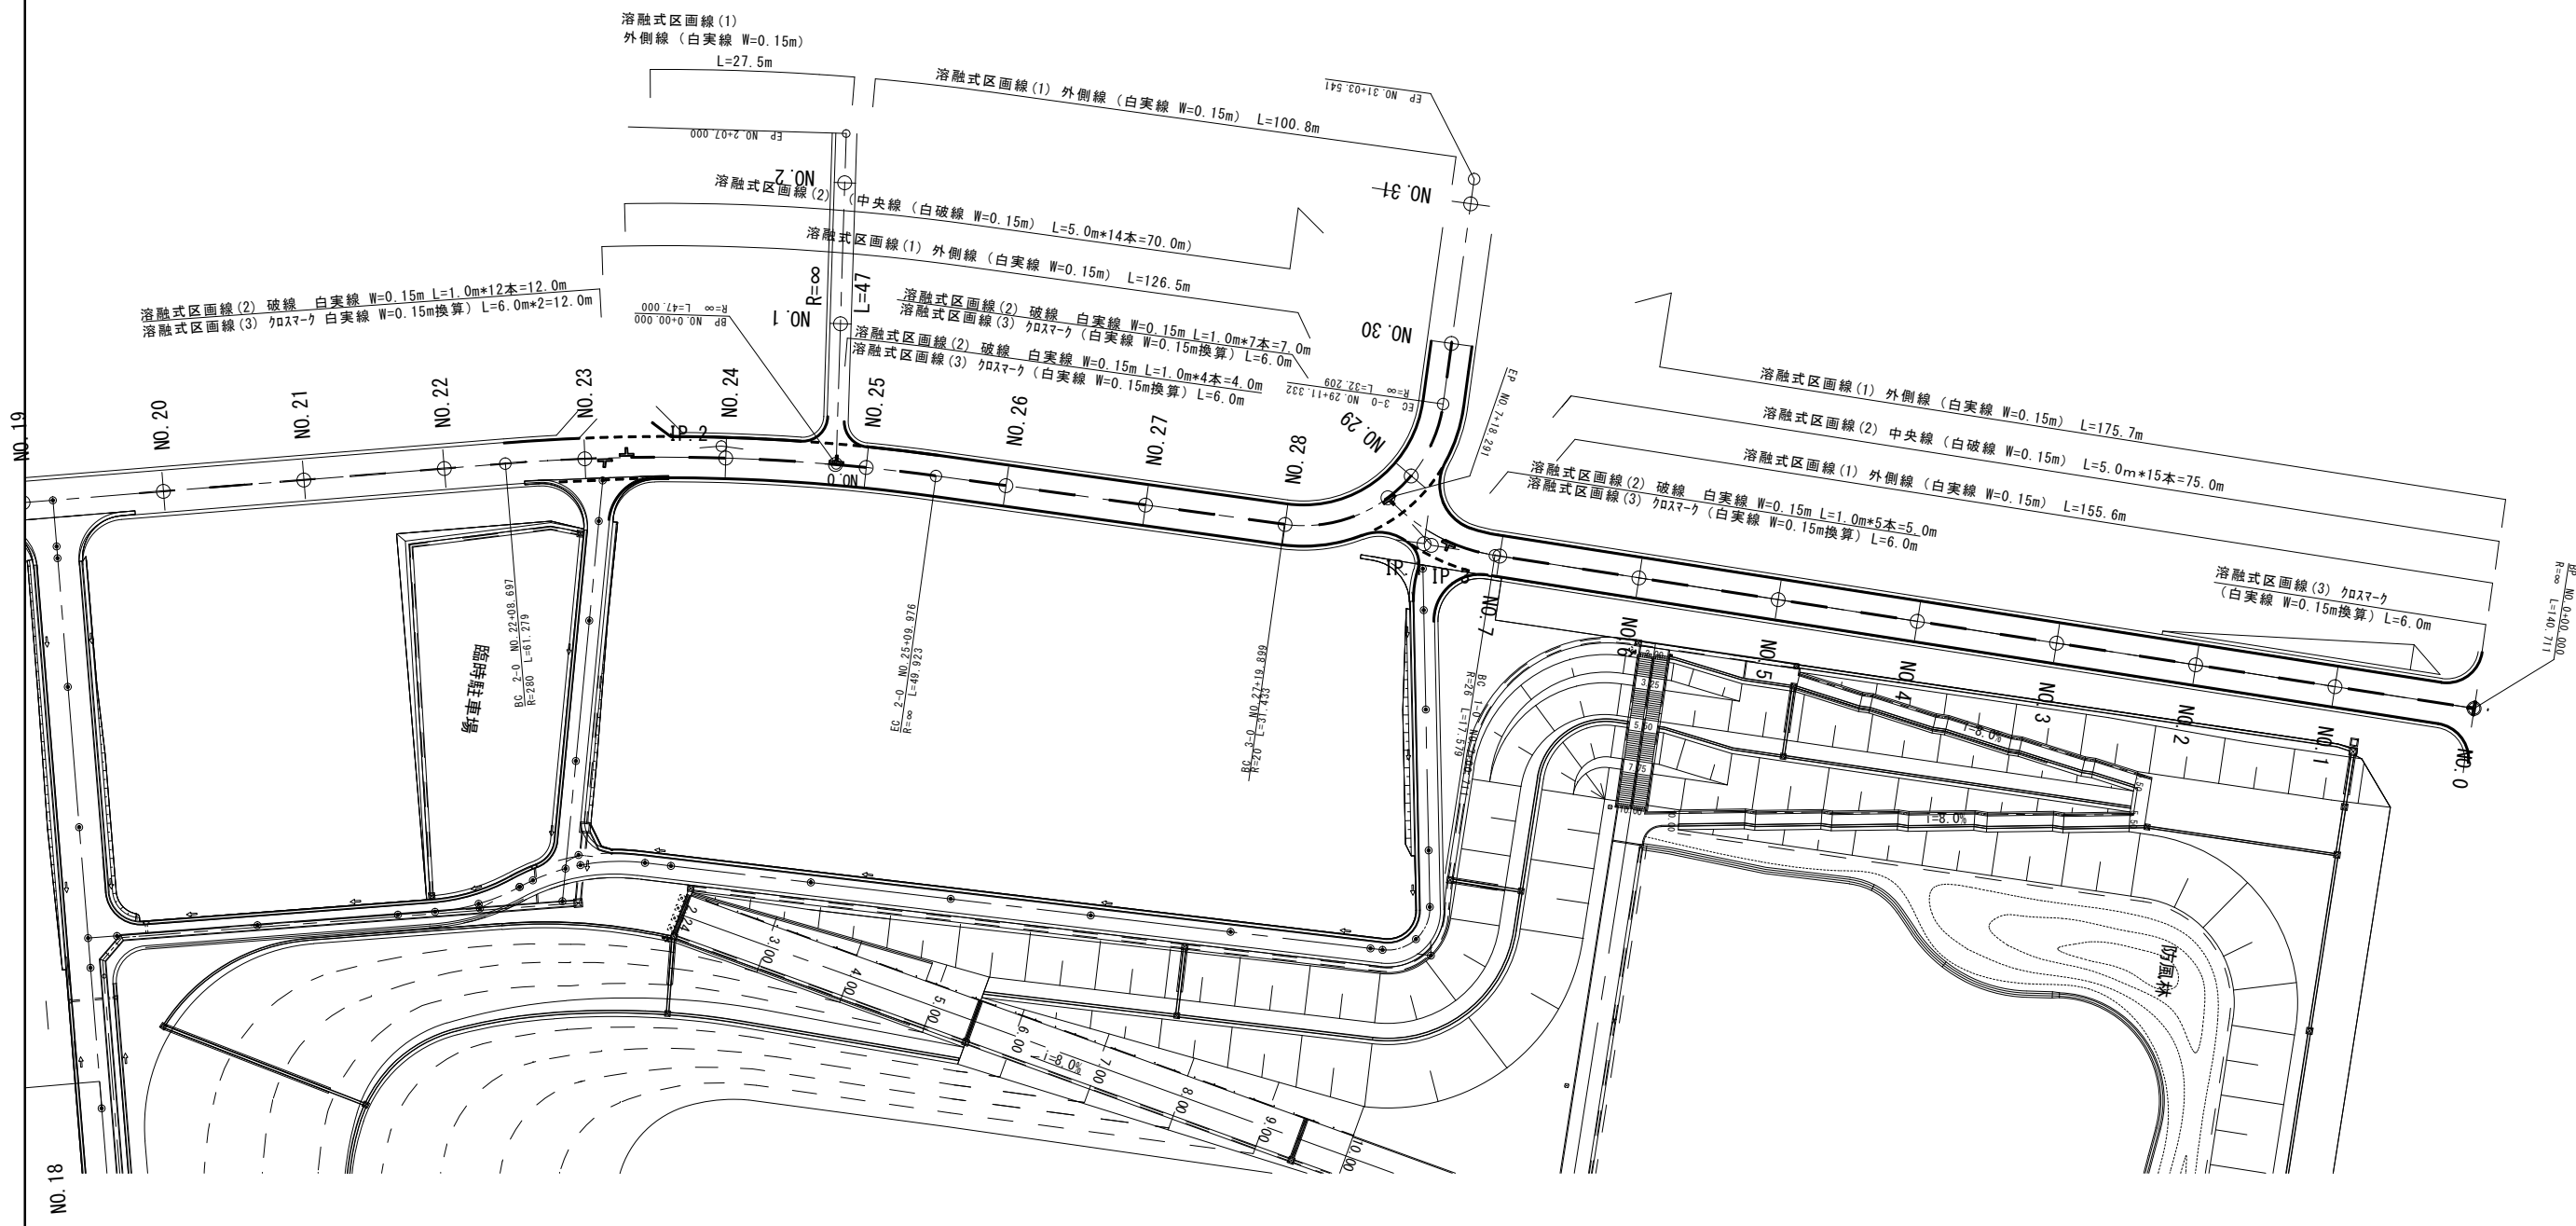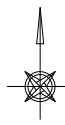

※この図面はA 1サイズを原寸とする。

工 事 名	令和 6 年度建整道維持補第 1 号 香良洲町地内道路改修工事		
施工箇所名	津市 香良洲町 地内		
図 面 名	区画線工詳細図(2/2)		
縮 尺	S=1:500	図面番号	23/23
事 務 所 名	津市 建設部 建設整備課		