


S=1:200

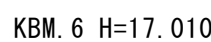



※本図面はA1サイズを原寸とする。

工 事 名	令和6年度南道維環第3号 城山第32号線ほか2線道路整備工事		
施工箇所名	津市城山二丁目地内		
図面の種類	平 面 図		
縮 尺	S=1:200	図面番号	1/5
事業所名	津市建設部津南工事事務所		



A 路線

S=1:50

A-No. 3+5. 4 (同所) ~ A-No. 3+16. 6

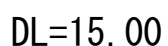
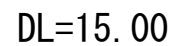


A-No. 2+13.5 (同所) ~ A-No. 3+5.4

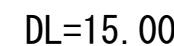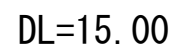

测点 断面	A-No. 0	A-No. 1	A-No. 1+2.5	A-No. 1+3.0	A-No. 1+5.0	A-No. 1+5.5	A-No. 2	A-No. 2+8.4	A-No. 2+9.2	A-No. 2+13.5	A-No. 3	A-No. 3+4.9
FH1	16.61	16.54	16.53	16.53	16.52	16.52	16.47	16.44	16.44	16.50	16.52	16.53
FH2	16.27	16.20	16.17	16.17	16.16	16.16	16.13	16.10	16.10	16.16	16.18	16.19

A-No. 2+9. 2 (同所) ~ A-No. 2+13. 5

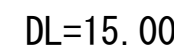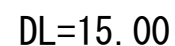

测 点	A-No. 0	A-No. 1	A-No. 1+2.5	A-No. 1+3.0	A-No. 1+3.0(四角)	A-No. 1+5.0	A-No. 1+5.0(四角)	A-No. 1+5.5	A-No. 2	A-No. 2+8.4
舗装版破砕(1)	3.35	3.25	3.40	3.40	4.40	4.50	2.80	2.80	2.85	2.85
舗装版破砕(2)	0.50	0.50	0.50	0.50	-	-	0.60	0.60	0.60	0.60
不陸整正	3.65	3.55	3.70	3.70	4.40	4.50	3.85	3.85	3.90	3.90
表層(1)	-	-	-	-	-	-	-	-	-	-
表層(2)	3.65	3.55	3.70	3.70	4.40	4.50	3.85	3.85	3.90	3.90

[illegible]

工 事 名	令和6年度南道維環第3号 城山第3号2号線ほか2線道路整備工事		
施工箇所名	津市城山二丁目地内		
図面の種類	標準横断面図(1/3)		
縮 尺	S=1:50	図面番号	2/5
事 業 所 名	津市建設部津南工事事務所		

工 事 名 令和6年度南道維環第3号

施工箇所名	津市城山二丁目地内
-------	-----------

図面の種類 標準横断面図(1/3)


縮	尺	S=1:50	図面番号	2/5
---	---	--------	------	-----

事業所名	津市建設部津南工事事務所
------	--------------

標準横断面図(2/3)
B路線


S=1:50

B-No. 1+4. 8 (同所) ～B-No1+9. 7

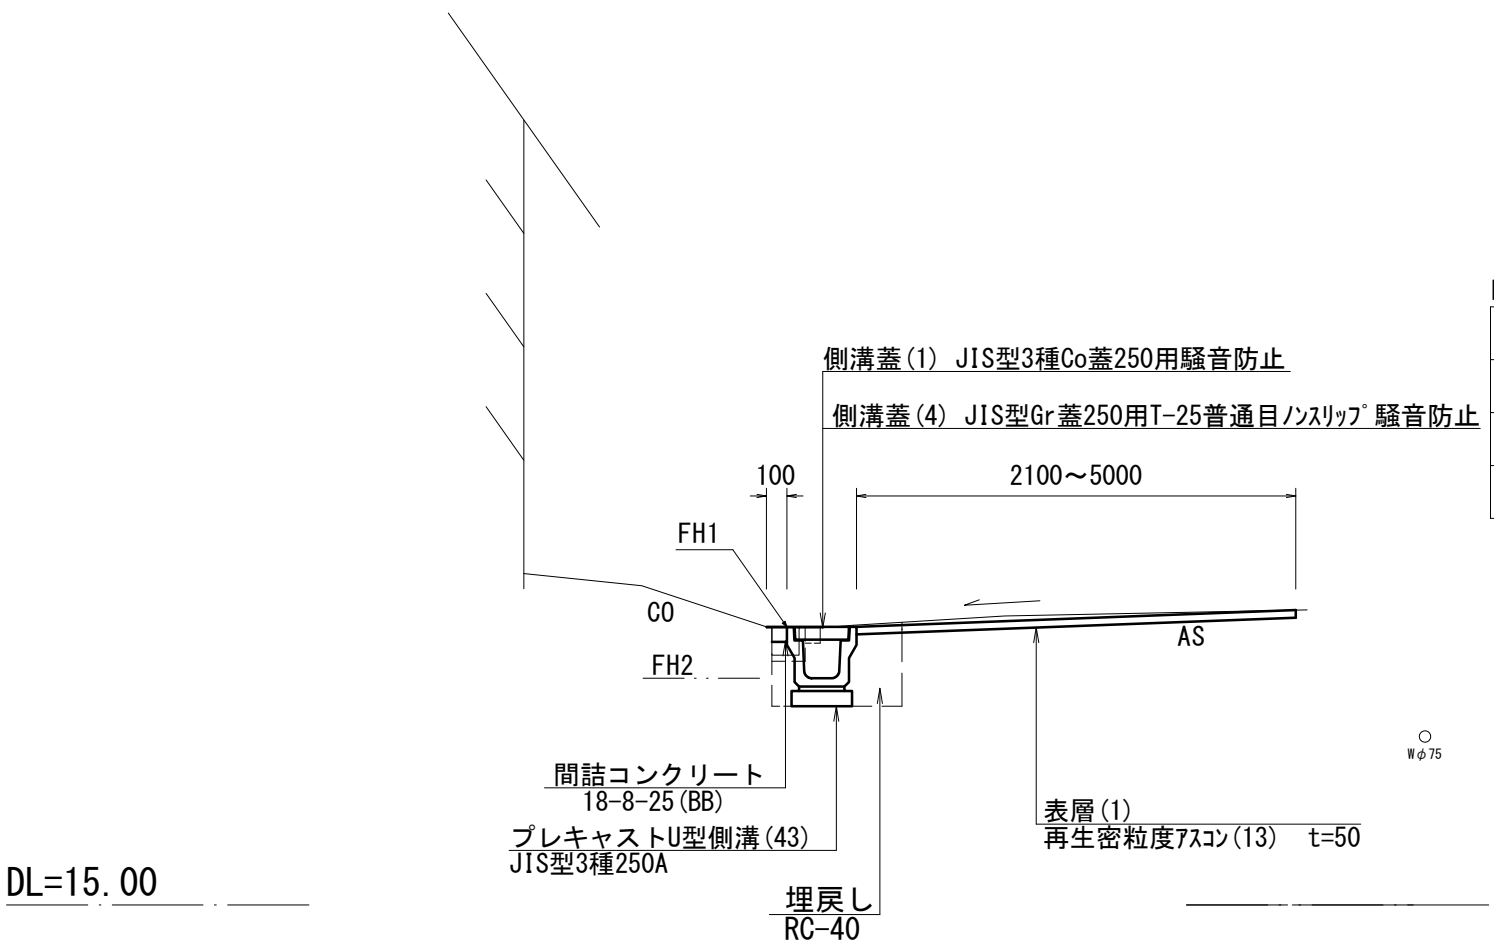

B-No. 1+4. 8 (同所) ～B-No1+9. 7		
床掘り	0. 37	m2
埋戻し	0. 16	m2
コンクリート構造物取壊し(2)	0. 02	m2
間詰コンクリート	0. 10	m

B-No. 0～B-No. 1+4. 8

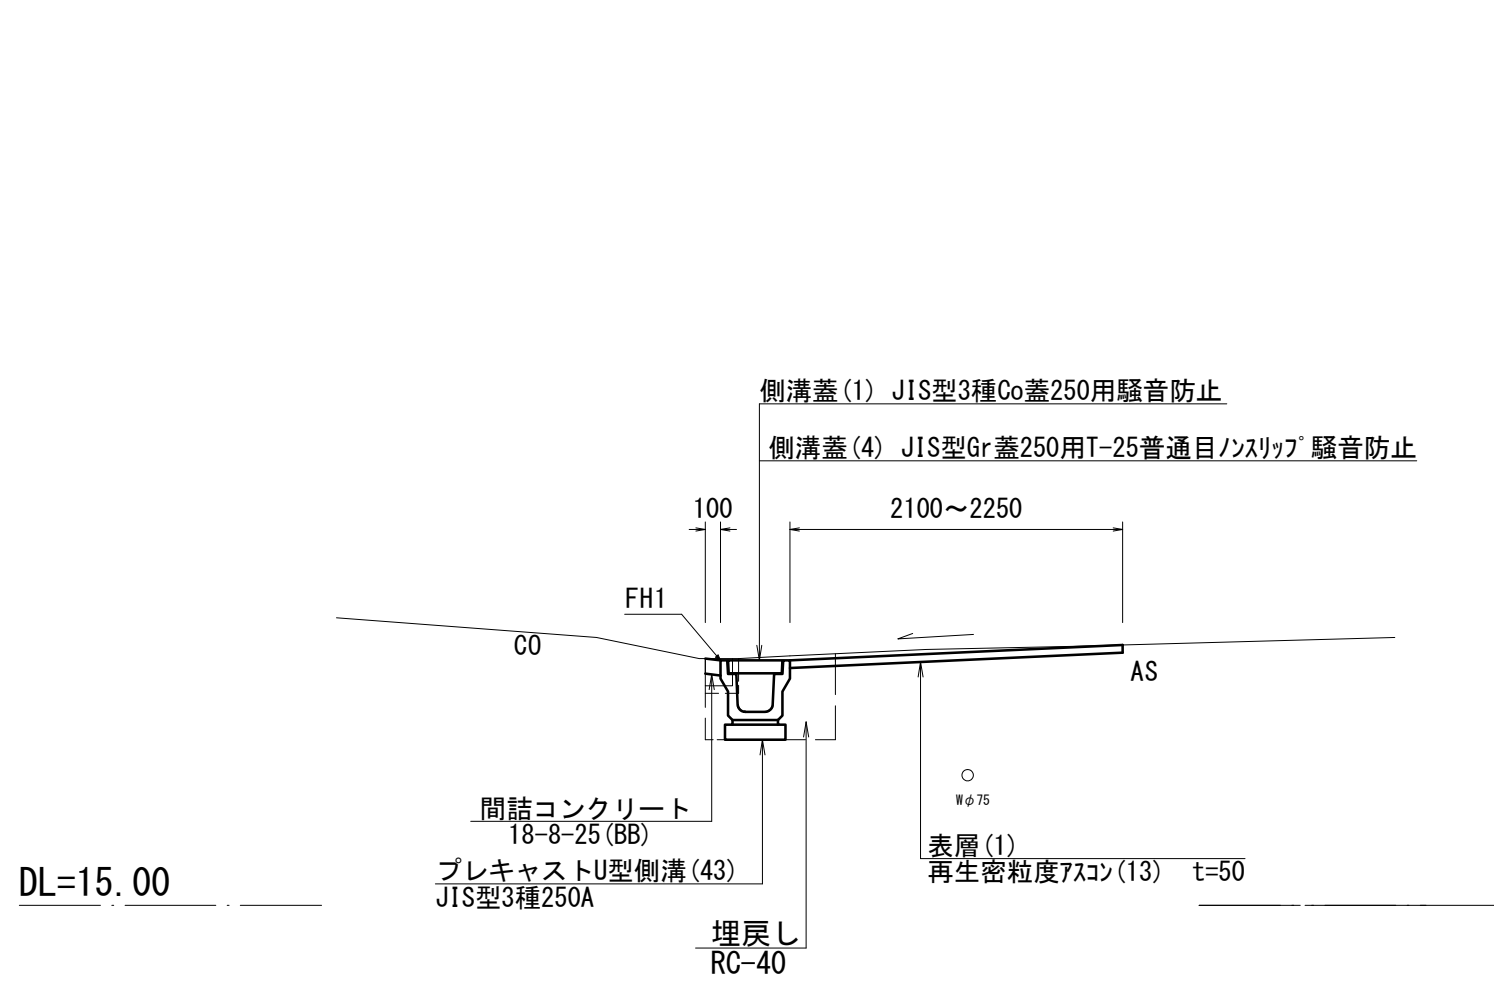


B-No. 0～B-No. 1+4. 8		
床掘り	0. 38	m2
埋戻し	0. 17	m2
コンクリート構造物取壊し(2)	0. 01	m2
間詰コンクリート	0. 10	m

測点 計測点	B-No. 0	B-No. 1	B-No. 1+4. 8	B-No. 1+9. 7
FH1	16. 06	16. 41	16. 49	16. 50
FH2	15. 72	16. 07	16. 15	16. 16


測 点	B-No. 0-5. 2	B-No. 0-4. 6	B-No. 0-0. 6	B-No. 0-0. 6(同所)	B-No. 0	B-No. 0(同所)	B-No. 1	B-No. 1+4. 8	B-No. 1+4. 8(同所)	B-No. 1+9. 7	暗渠排水管
舗装版破砕(2)	1. 70	1. 70	1. 70	0. 00	0. 00	2. 55	2. 40	2. 40	2. 30	5. 20	0. 50
不陸整正、表層(1)	2. 20	2. 20	2. 20	0. 00	0. 00	2. 25	2. 10	2. 10	2. 10	5. 00	-

B-No. 0-5. 2～B-No. 0-0. 6

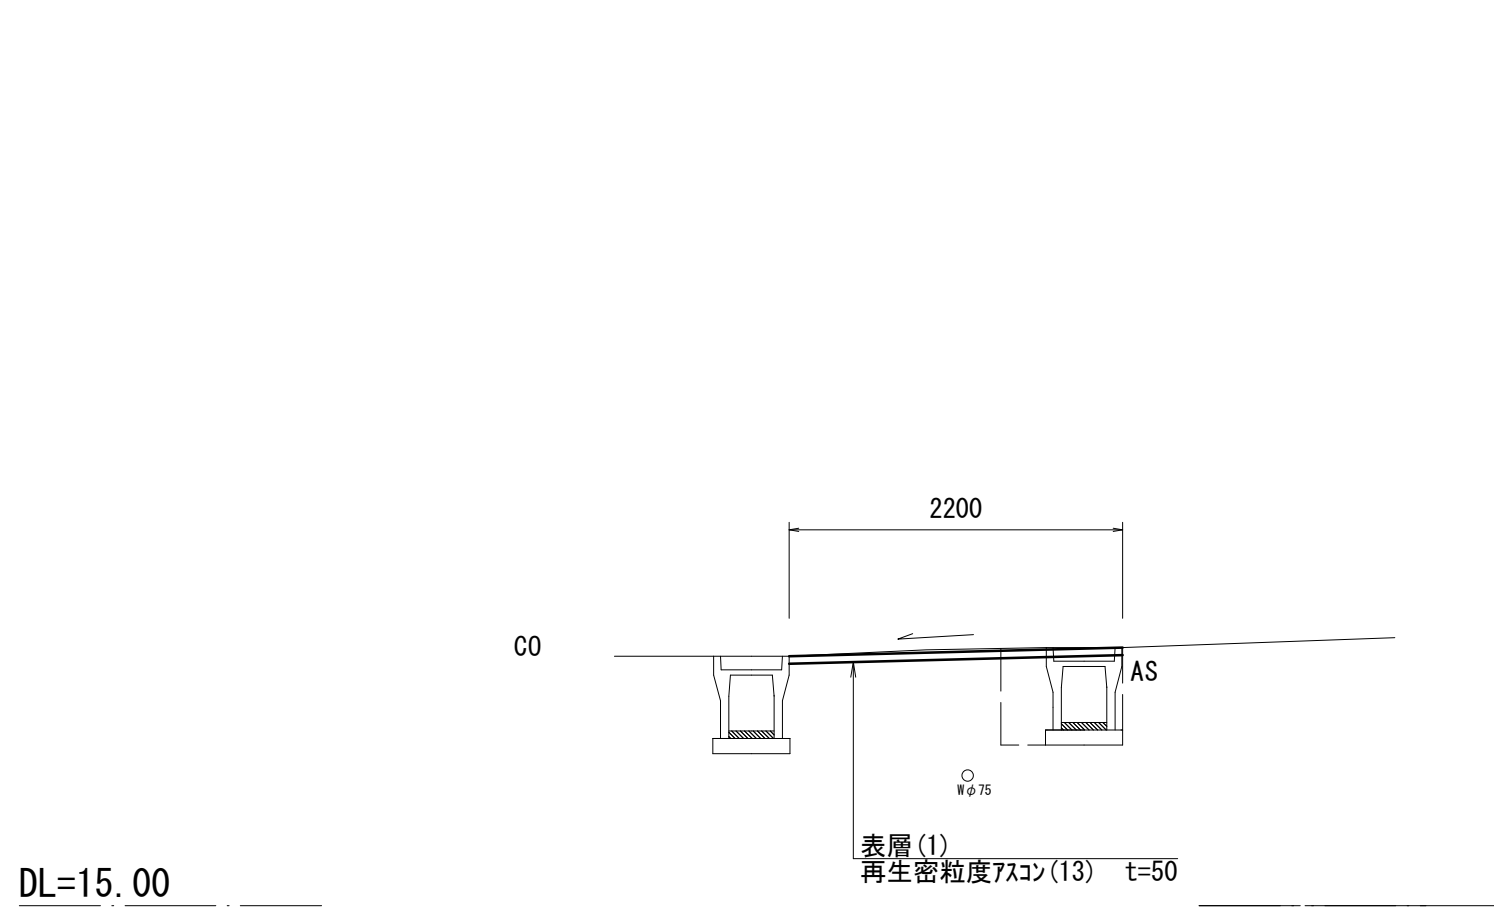

B-No. 0-5. 2～B-No. 0-0. 6		
床掘り	0. 19	m2
埋戻し	0. 46	m2
コンクリート構造物取壊し(2)	0. 16	m2
間詰コンクリート	-	m

暗渠排水管(3)

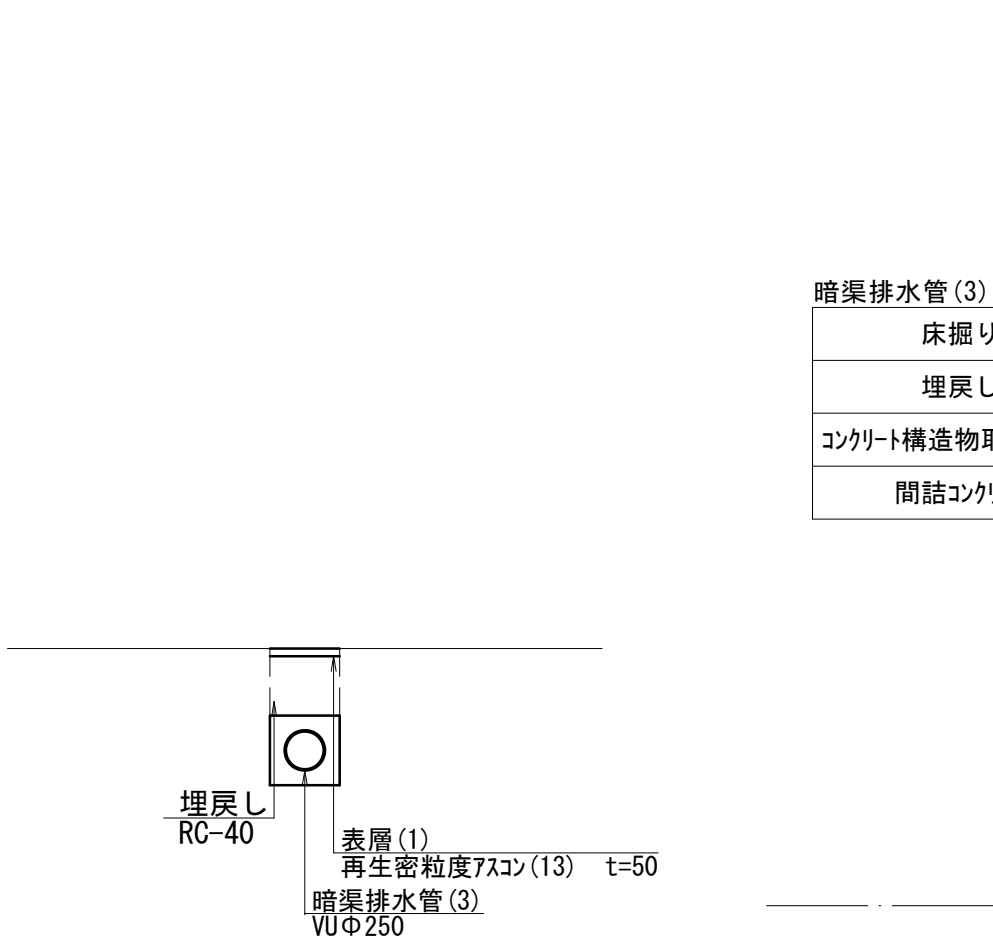

暗渠排水管(3)		
床掘り	0. 39	m2
埋戻し	0. 18	m2
コンクリート構造物取壊し(2)	-	m2
間詰コンクリート	-	m


※本図面はA1サイズを原寸とする。

工 事 名	令和6年度南道維環第3号 城山第3 2号線ほか2線道路整備工事		
施工箇所名	津市城山二丁目地内		
図面の種類	標準横断面図(2/3)		
縮 尺	S=1:50	図面番号	3/5
事 業 所 名	津市建設部津南工事事務所		


標準横断面図 (3/3)
C路線

S=1:50


C-No. 1+4. 2 (同所) ～C-No. 1+19. 5

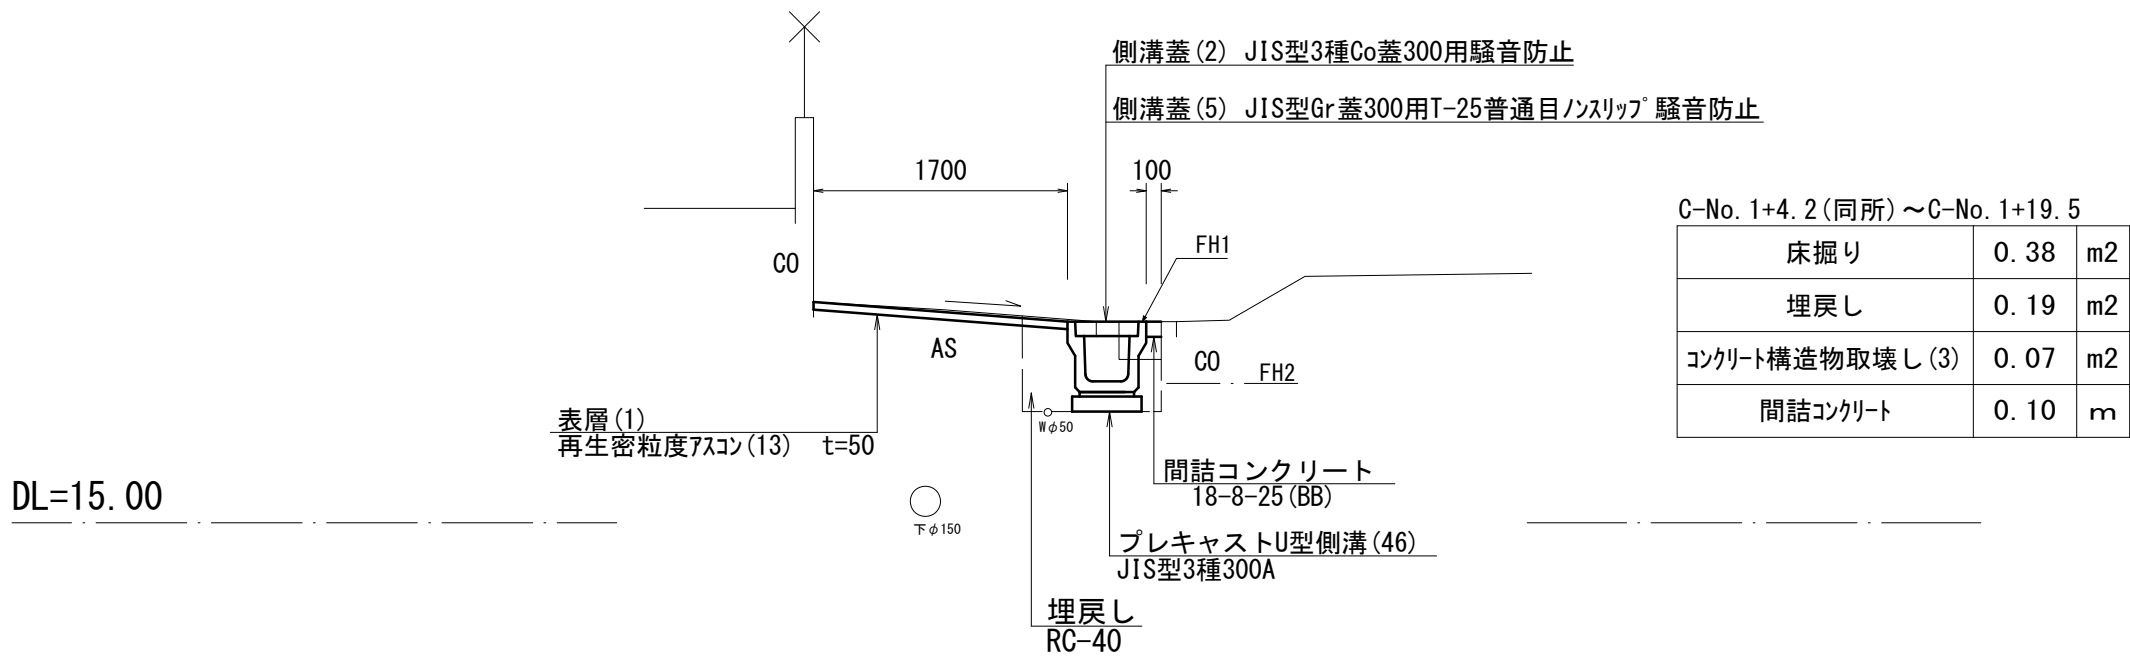


C-No. 1+2. 2. (同所) ～C-No. 1+4. 2

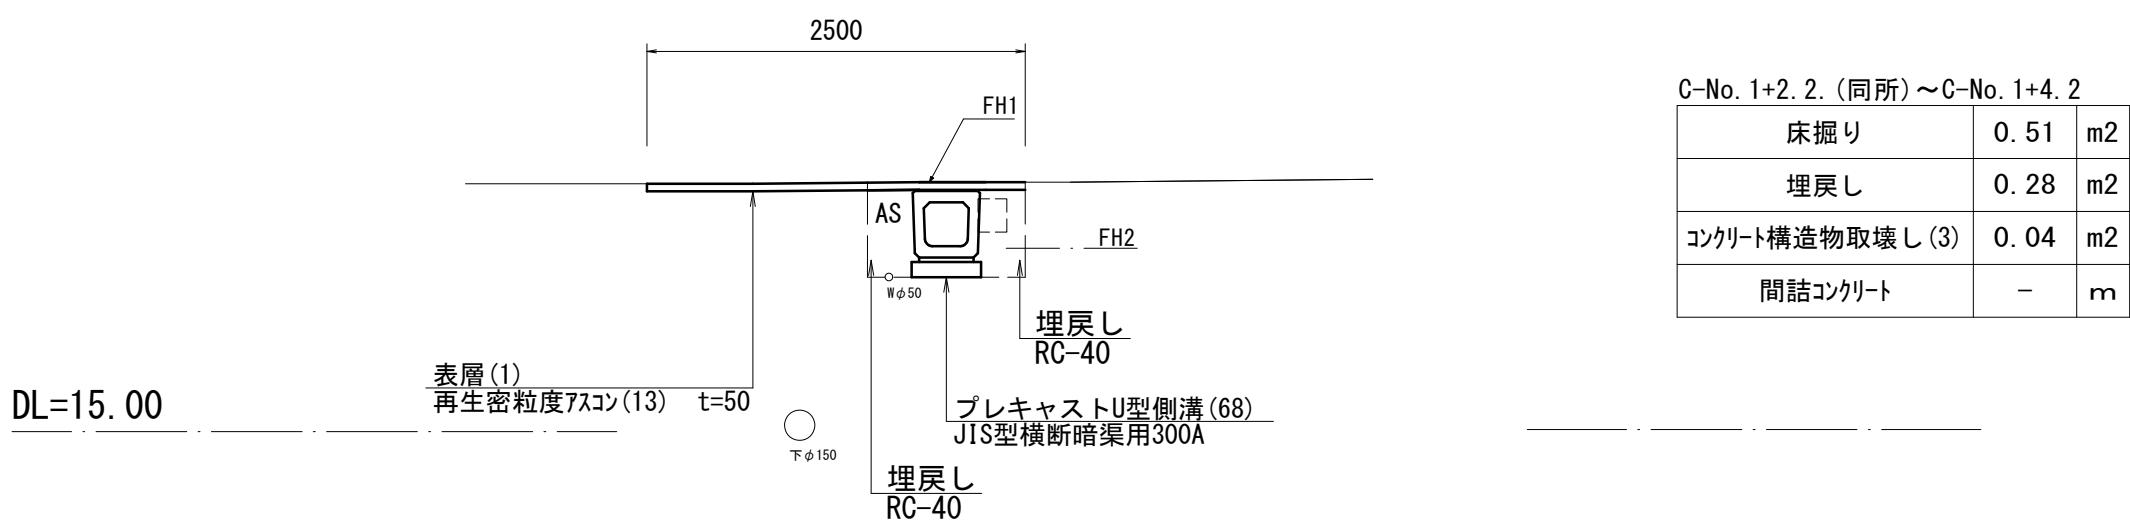


C-No. 0 ～C-No. 1+2. 2

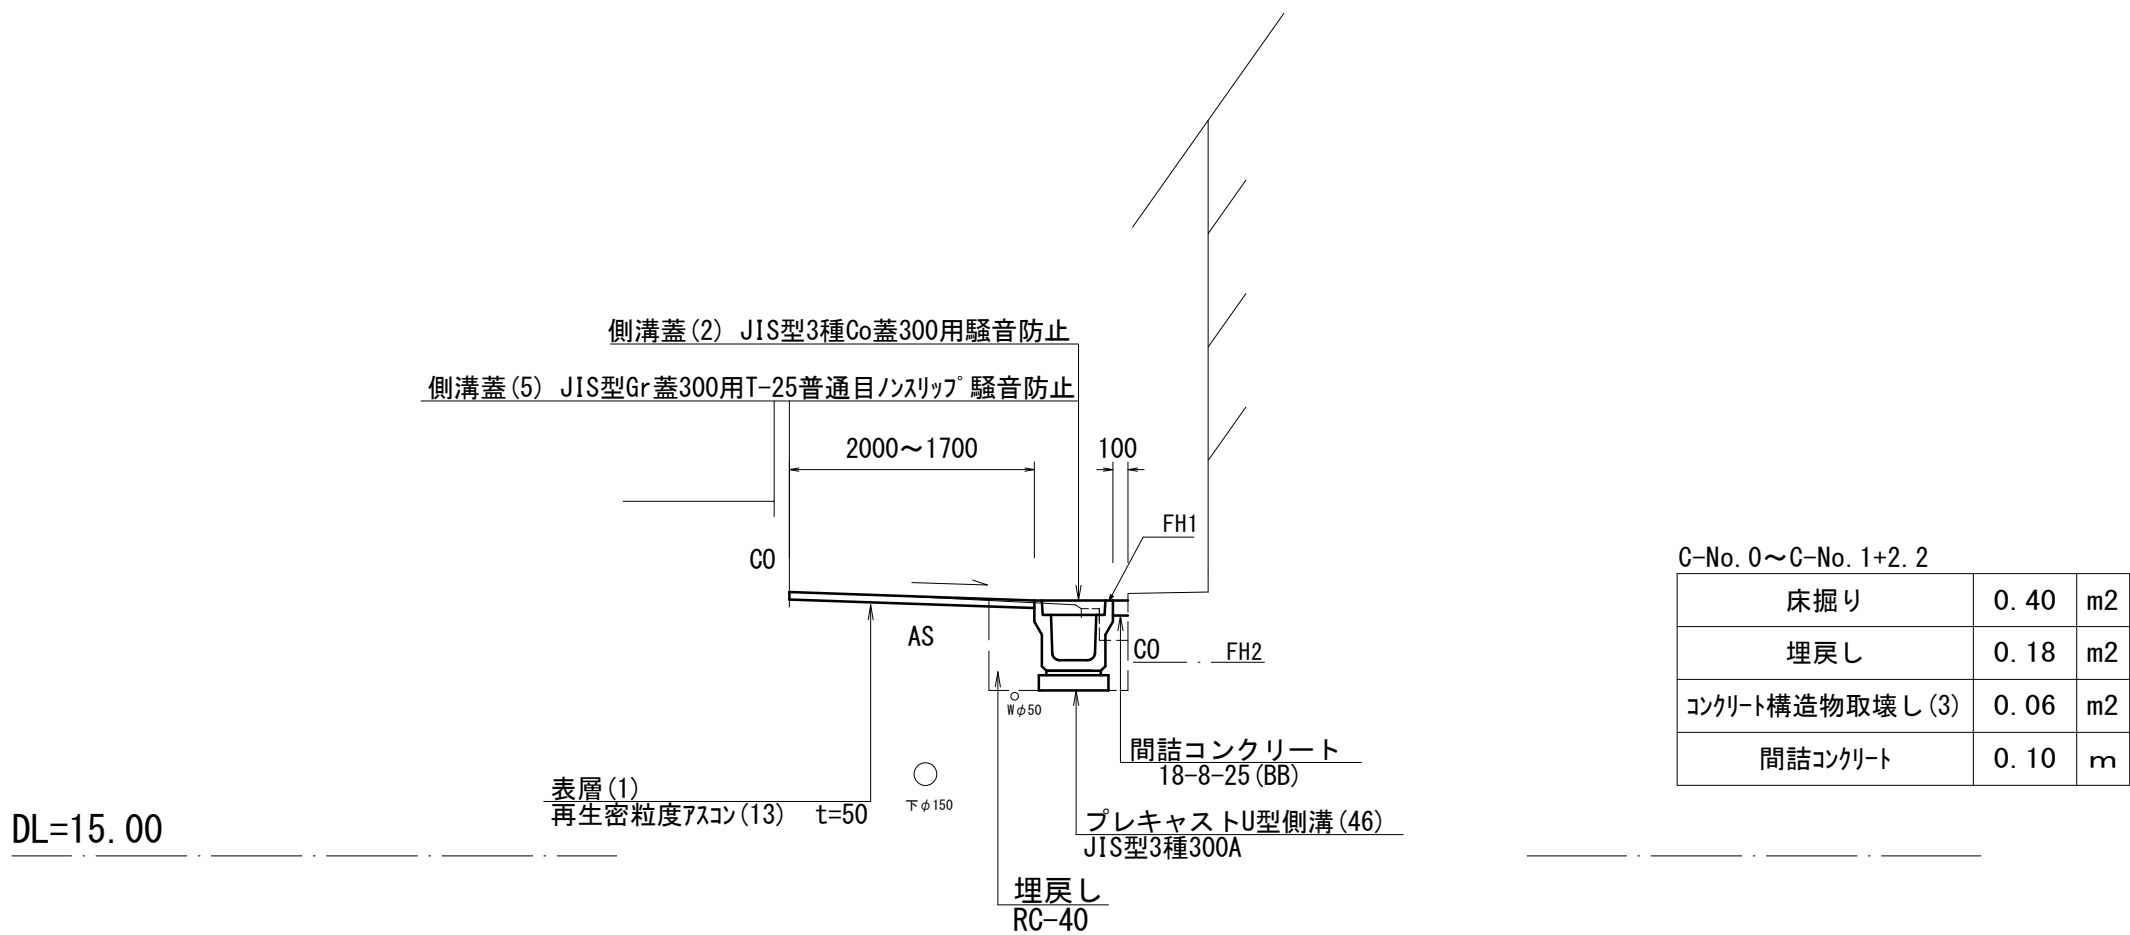

C-No. 2+5. 5 (同所) ～C-No. 2+8. 1

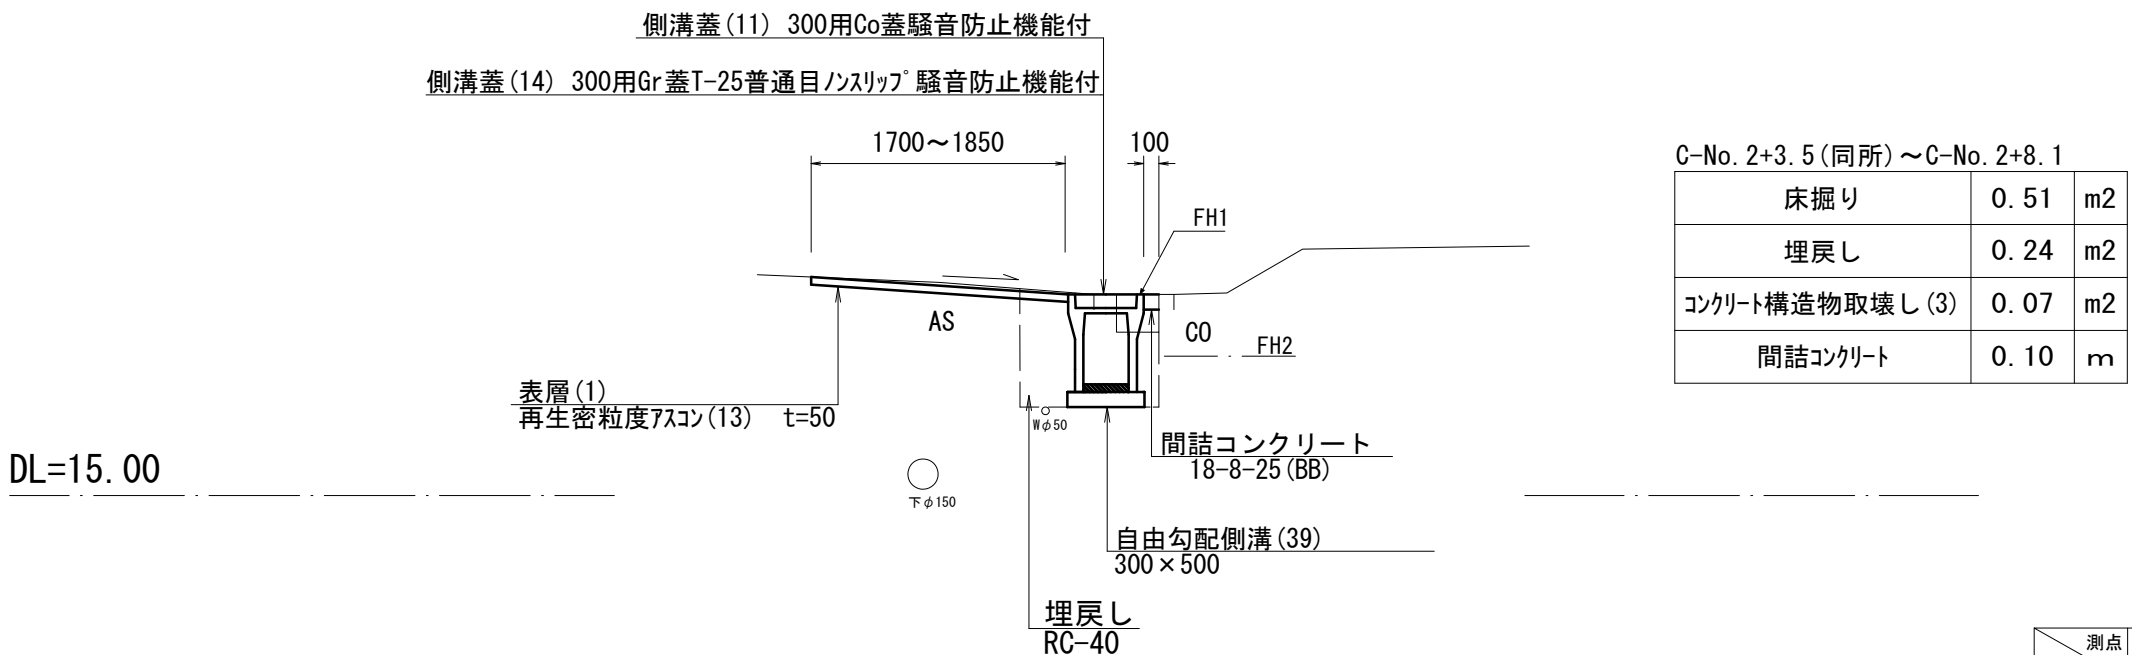

C-No. 1+19. 5 (同所) ～C-No. 2+5. 5

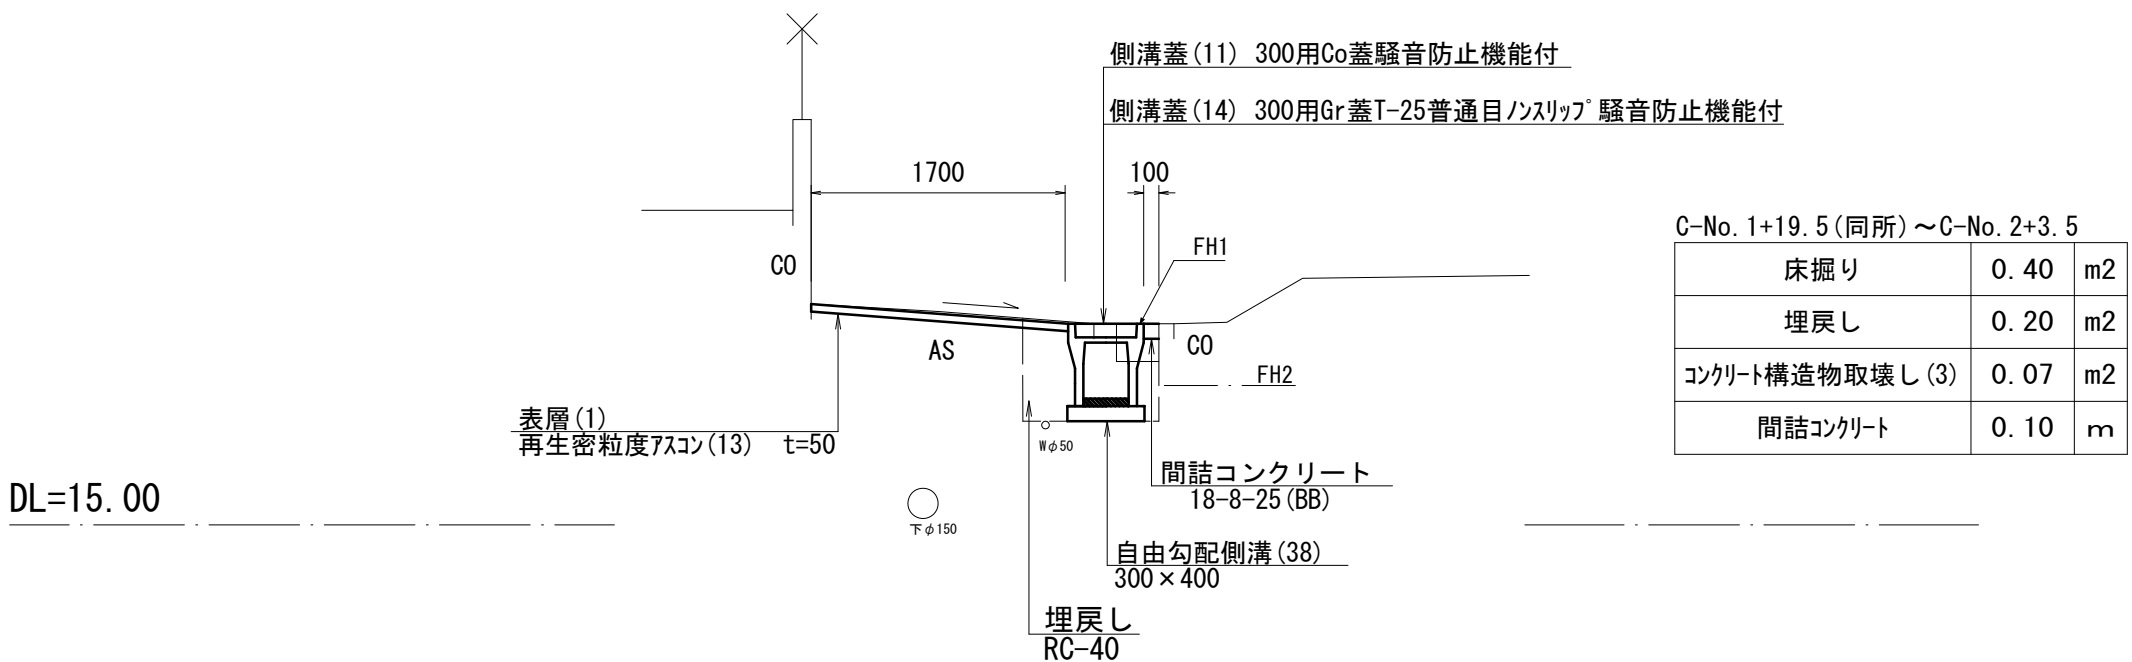

測点 計画高	C-No. 0	C-No. 1	C-No. 1+1. 7	C-No. 1+2. 2	C-No. 1+4. 2	C-No. 1+4. 7	C-No. 1+19. 0
FH1	17. 03	16. 69	16. 66	16. 66	16. 62	16. 62	16. 34
FH2	16. 63	16. 29	16. 26	16. 26	16. 22	16. 22	15. 94

測 点	C-No. 0	C-No. 1	C-No. 1+1. 7	C-No. 1+2. 2	C-No. 1+2. 2 (同所)	C-No. 1+4. 2	C-No. 1+4. 2 (同所)	C-No. 1+4. 7
舗装版破砕 (2)	2. 30	2. 00	2. 15	2. 00	2. 00	2. 50	2. 50	2. 15
不陸整正、表層 (1)	2. 00	1. 70	1. 70	1. 70	2. 50	2. 50	1. 70	1. 70


測 点	C-No. 1+19. 0	C-No. 1+19. 5	C-No. 2	C-No. 2+5. 5	C-No. 2+7. 5	C-No. 2+8. 1	C-No. 2+8. 1 (同所)	C-No. 2+8. 3
舗装版破砕 (2)	2. 15	2. 15	2. 15	2. 15	2. 30	2. 30	1. 70	1. 70
不陸整正、表層 (1)	1. 70	1. 70	1. 70	1. 70	1. 85	1. 85	1. 70	1. 70

※本図面はA1サイズを原寸とする。

工 事 名	令和6年度南道維環第3号 城山第3 2号線ほか2線道路整備工事		
施工箇所名	津市城山二丁目地内		
図面の種類	標準横断面図 (3/3)		
縮 尺	S=1:50	図面番号	4/5
事 業 所 名	津市建設部津南工事事務所		

各種構造図


プレキャストU型側溝 (43) (46)
S=1:20

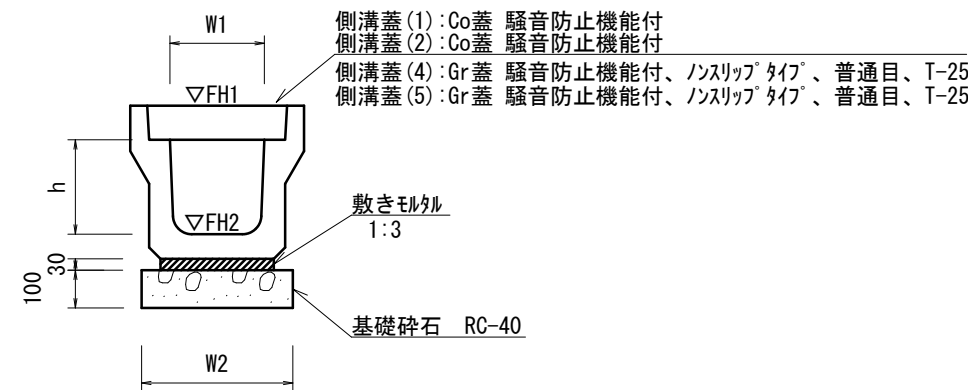

プレキャストU型側溝 (43) (46)				10.0m当たり	
名 称	規 格	単 位	数 量		備 考
			(43)	(46)	
プレキャストU型側溝	3種	名称	250A	300A	仕様認定製品
		個	5.00	5.00	
敷モルタル	1:3	m3	0.09	0.11	
基礎碎石	RC-40	m3	0.40	0.46	
基面整正		m2	4.00	4.60	
h		mm	250	300	
W1		mm	250	300	
W2		mm	400	460	
参考重量		kg	333	419	製品1個当り重量


※グレーチング蓋については、10mに1枚布設すること。

プレキャストU型側溝 (67) (68)
(横断暗渠)
S=1:20

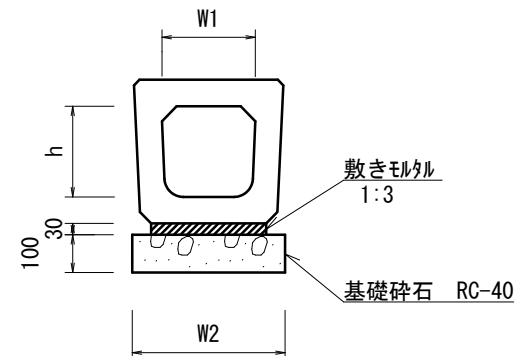

ﾌﾟﾚｶｽﾄU型側溝 (67) (68)				10.0m当たり	
名 称	規 格	単 位	数 量		備 考
			(67)	(68)	
ﾌﾟﾚｶｽﾄU型側溝	横断暗渠	名称	250A	300A	仕様認定製品
		個	10.00	10.00	
敷モルタル	1:3	m3	0.12	0.14	
基礎碎石	RC-40	m3	0.51	0.56	
基面整正		m2	5.10	5.60	
h		mm	240	290	
W1		mm	250	300	
W2		mm	510	560	
参考重量		kg	207	241	製品1個当り重量


自由勾配側溝 (38) (39)
S=1:20

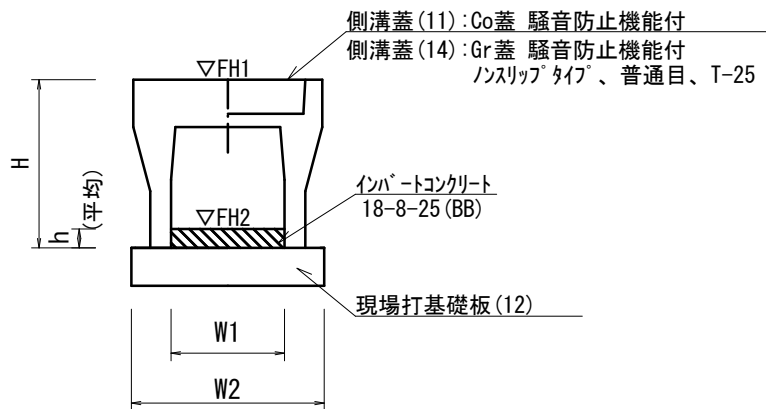

自由勾配側溝 (38) (39)		10.0m当たり		
名 称	規 格	単位	数量	備 考
			(38) (39)	
自由勾配側溝	標準用	名称	300×400 300×500	仕様認定製品
		個	5.00 5.00	
インポートコンクリート	18-8-25 (BB)	m3	0.32 0.47	
現場打基礎板 (12)		枚	5.00 5.00	
基 面 整 正		m2	5.50 5.50	
H		mm	545 645	
h		mm	105 155	
W1		mm	300 300	
W2		mm	550 550	
参考重量		kg	399 450	製品1個当り重量

※グレーチング蓋については、10mに1枚布設すること。

プレキャスト集水樹 (93) (96) (115) (120)
S=1:20

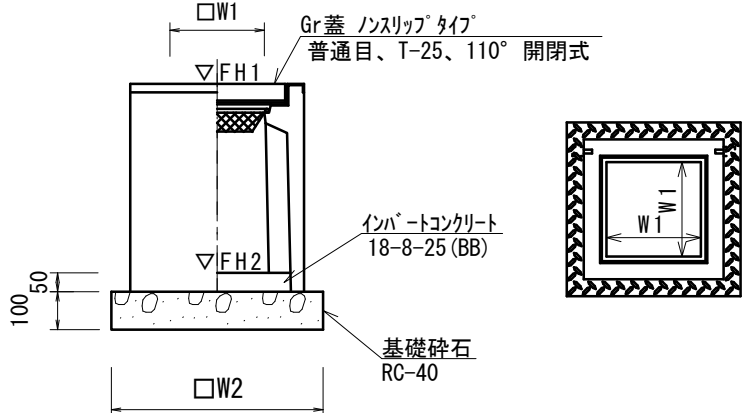


プレキャスト集水樹 (93) (96) (115) (120)					10箇所当り		
名 称	規 格	単 位	数 量		備 考		
			(93)	(96)	(115) (120)		
プレキャスト集水樹		個	10.00	10.00	-	PU樹同等品以上	
プレキャスト集水樹		個	-	-	10.00	AS樹同等品以上	
インポートコンクリート	18-8-25 (BB)	m3	0.03	0.05	0.05	0.08 t=50	
基礎碎石	RC-40	m3	0.31	0.38	0.36	0.50	
基 面 整 正		m2	3.14	3.84	3.60	5.04	
タ イ プ			250A	300A	300×300×400	400×400×400	
W1		mm	250	300	300	400	
W2		mm	560	620	600	710	
参考重量		kg	130	164	196	250	製品1個当り重量


プレキャスト集水樹基準高さ一覧表

測 点	天端高さ ▽FH1	樹底高さ ▽FH2	備 考
A-No.1+2.5	FH1 =16.53	FH2 = 16.03	(93)
A-No.1+5.0	FH1 =16.52	FH2 = 16.02	(93)
A-No.3+5.4	FH1 =16.53	FH2 = 16.03	(93)
C-No.1+1.7	FH1 =16.66	FH2 = 16.11	(96)
C-No.1+4.2	FH1 =16.62	FH2 = 16.07	(96)
C-No.1+19.5	FH1 =16.34	FH2 = 15.79	(96)
C-No.2+8.3	FH1 =16.41	FH2 = 15.50	(120)


暗渠排水管 (3)
S=1:20

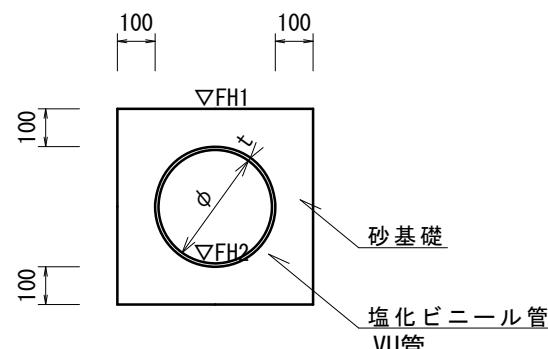

暗渠排水管 (3)			10.0m当たり	
名 称	規 格	単 位	数 量	備 考
塩化ビニール管	VU	本	2.50	
砂基礎	管基礎用砂	m3	1.62	
基面整正		m2	4.67	
呼び径		mm	250	
外 径		mm	267	

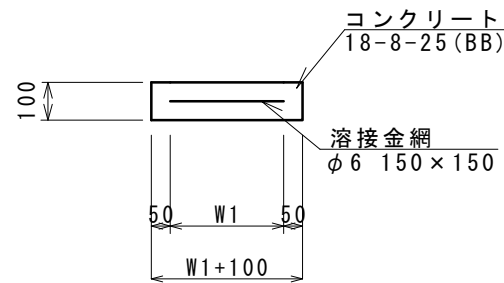


現場打基礎板 (12)
S=1:20

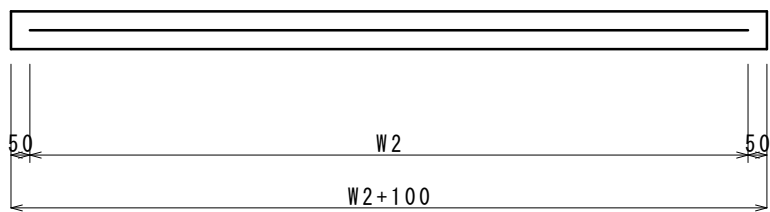


現場打基礎板 (12)			10.0枚当り	
名 称	規 格	単 位	数 量 (12)	備 考
現場打基礎板		枚	10.00	
コンクリート	18-8-25 (BB)	m3	1.10	
同上型枠		m2	3.23	
路盤紙	クラフト紙	m2	11.00	
溶 接 金 網	φ6 150×150	m2	8.55	
W1		mm	450	
W2		mm	1900	
参考重量		kg	259	1枚当り重量

舗装構成図
S=1:20

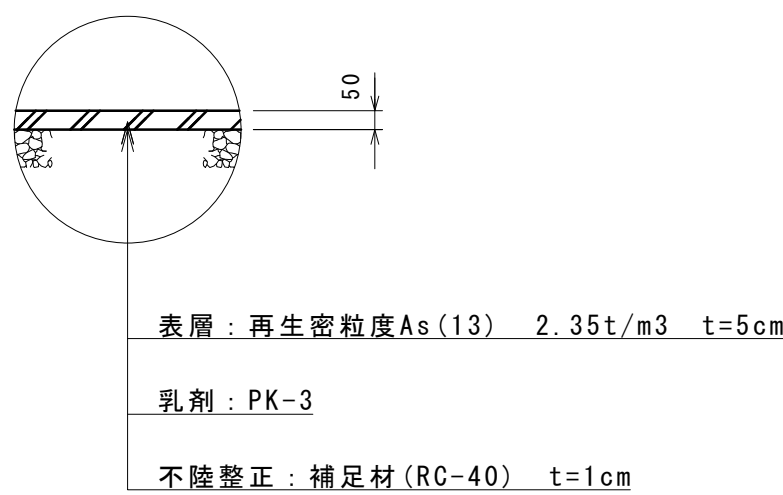

自由勾配側溝展開図
S=1:50

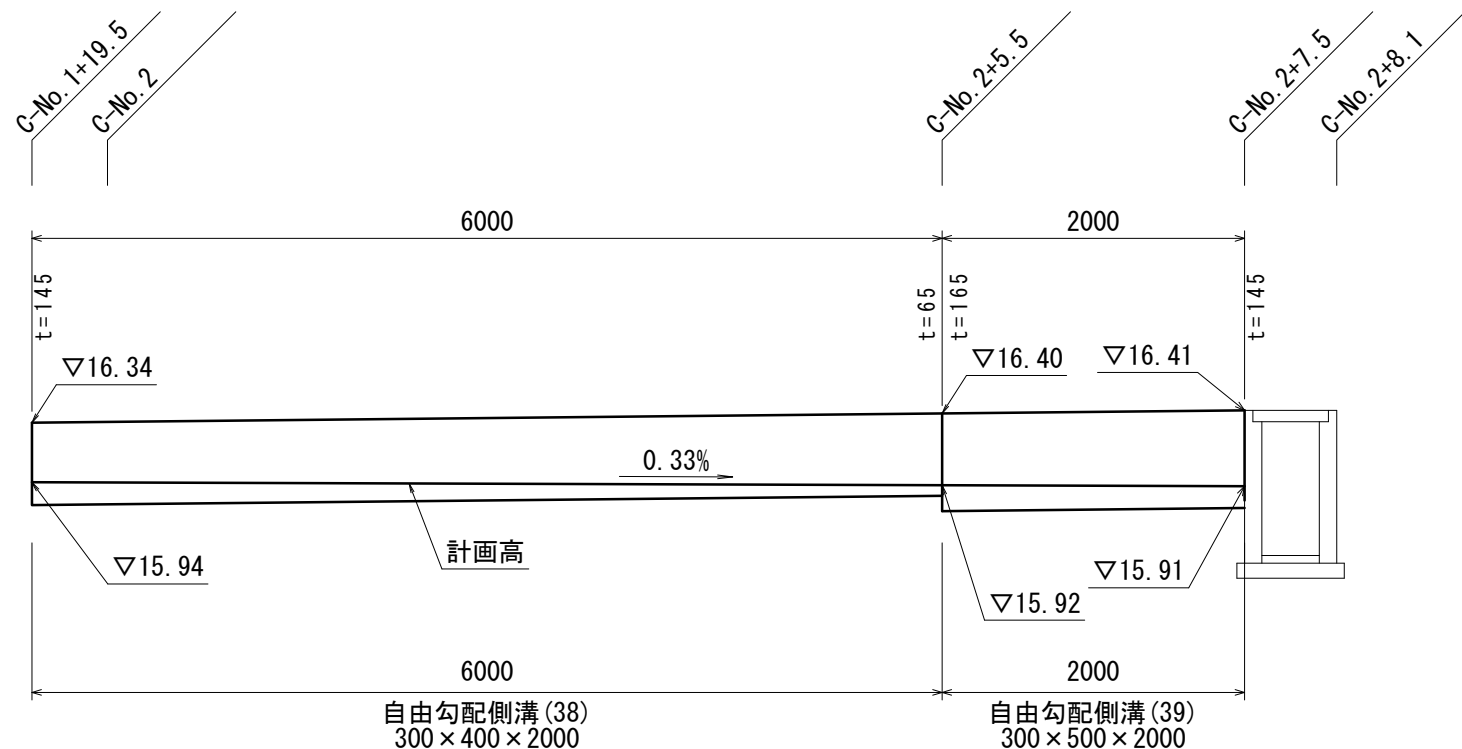

※本図面はA1サイズを原寸とする。

工 事 名	令和6年度南道維環第3号 城山第32号線ほか2線道路整備工事		
施工箇所名	津市城山二丁目地内		
図面の種類	各 種 構 造 図		
縮 尺	図示	図面番号	5/5
事 業 所 名	津市建設部津南工事事務所		