


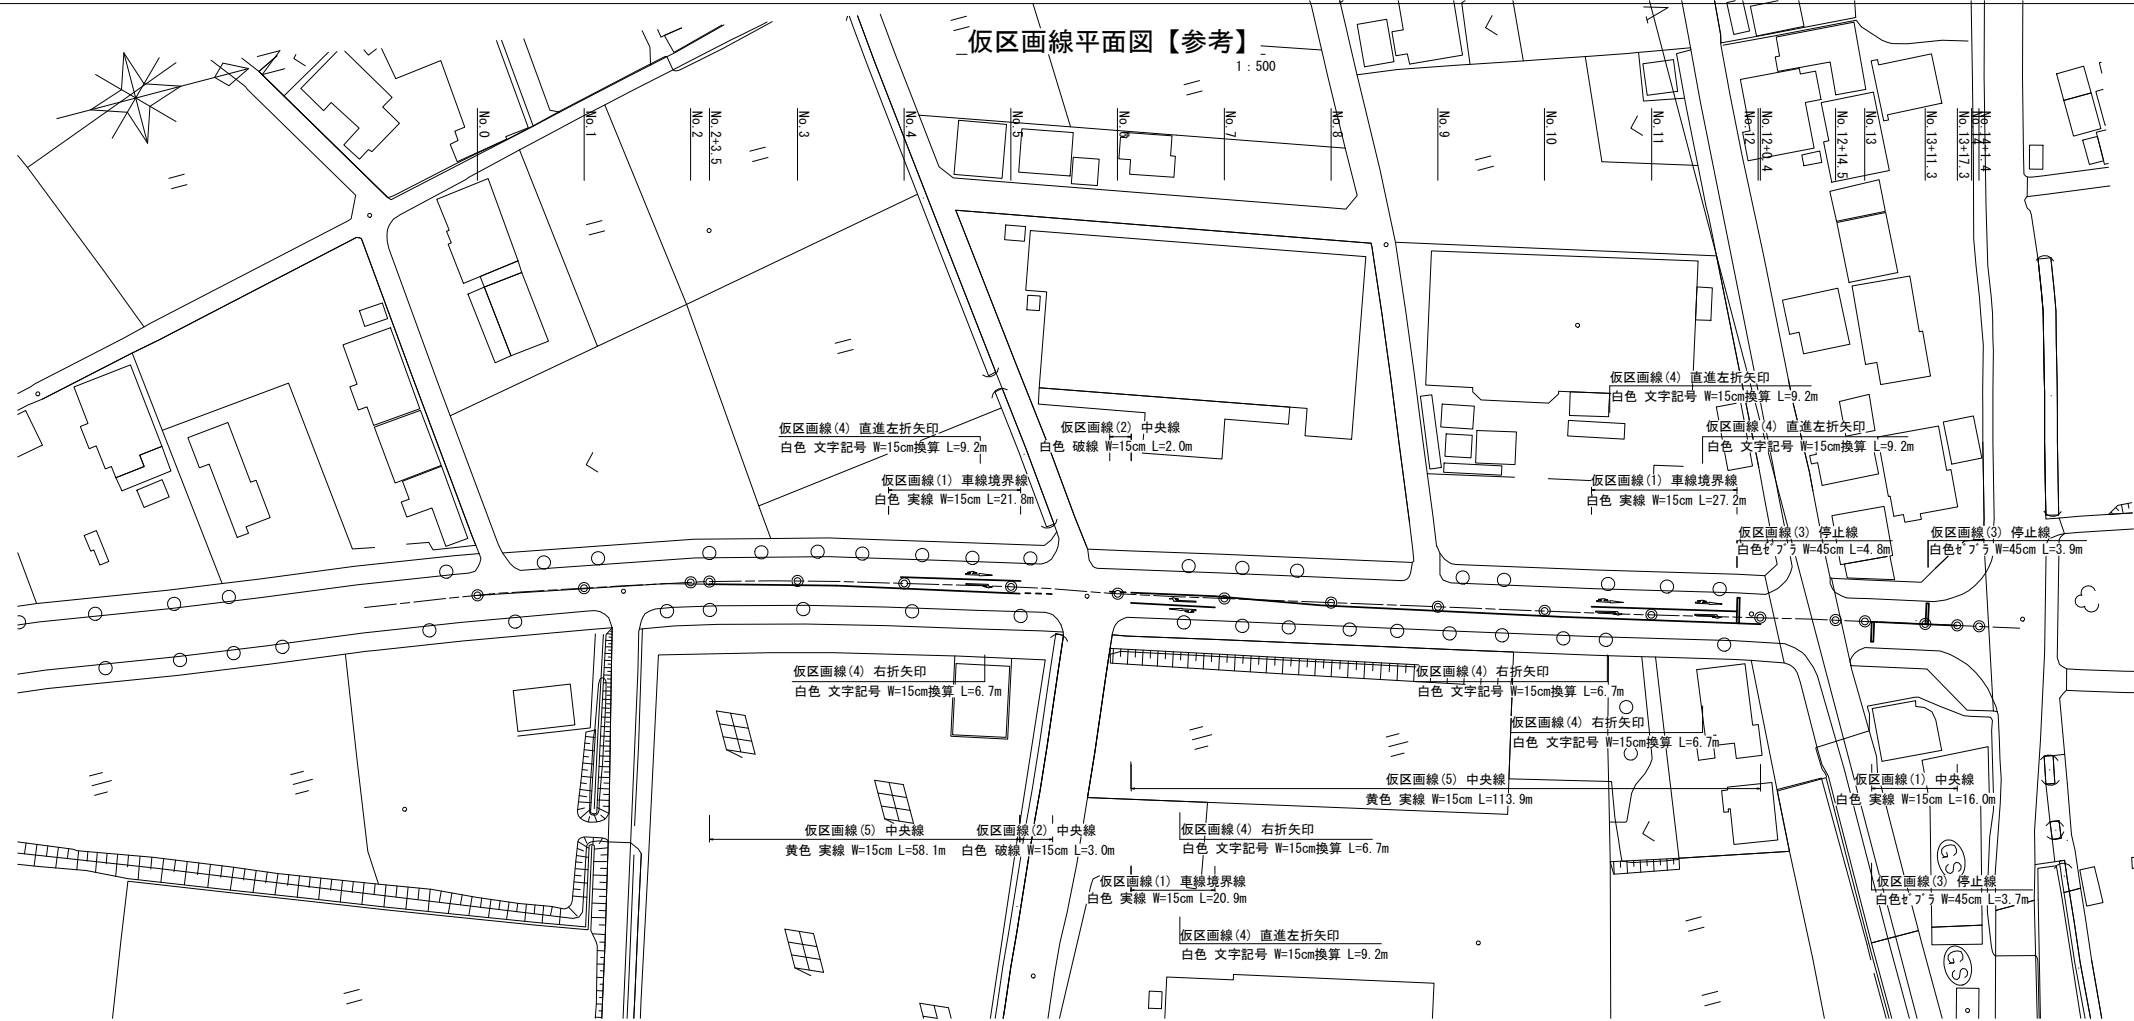

※この図面はA1サイズを原寸とする

工 事 名	令和6年度北道線第1号 株本安西線道路整備（舗装）工事		
施 工 所 名	津市荻原町株本地内		
図 面 名	仮区画線平面図【参考】		
縮 尺	1：500	図面番号	2 / 2
事 業 所 名	津市建設部津北工事事務所		