



平面図

六呂池

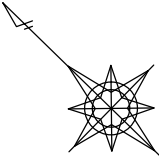

薬液注入 懸濁型 無機中結タイプ
施工区間 N=15本 L=11.25m@0.75m

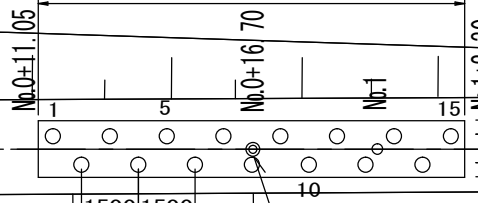

注入前後試験
No.0+16.70付近

底樋

注水吐

U300


凡 例

- 注入孔
- ◎ 注入前後調査孔
- パイピング漏水
- 湿潤漏水範囲


※この図面はA1サイズを原寸とする

工 事 名	令和6年度農基補第2号 高野尾町地内ため池(六呂池)堤体補修工事		
施工箇所名	津市 高野尾町 地内		
図 面 名	平面図		
縮 尺	1/100	図面番号	1/2
事 業 所 名	津市農林水産部農業基盤整備課		

縦断面図

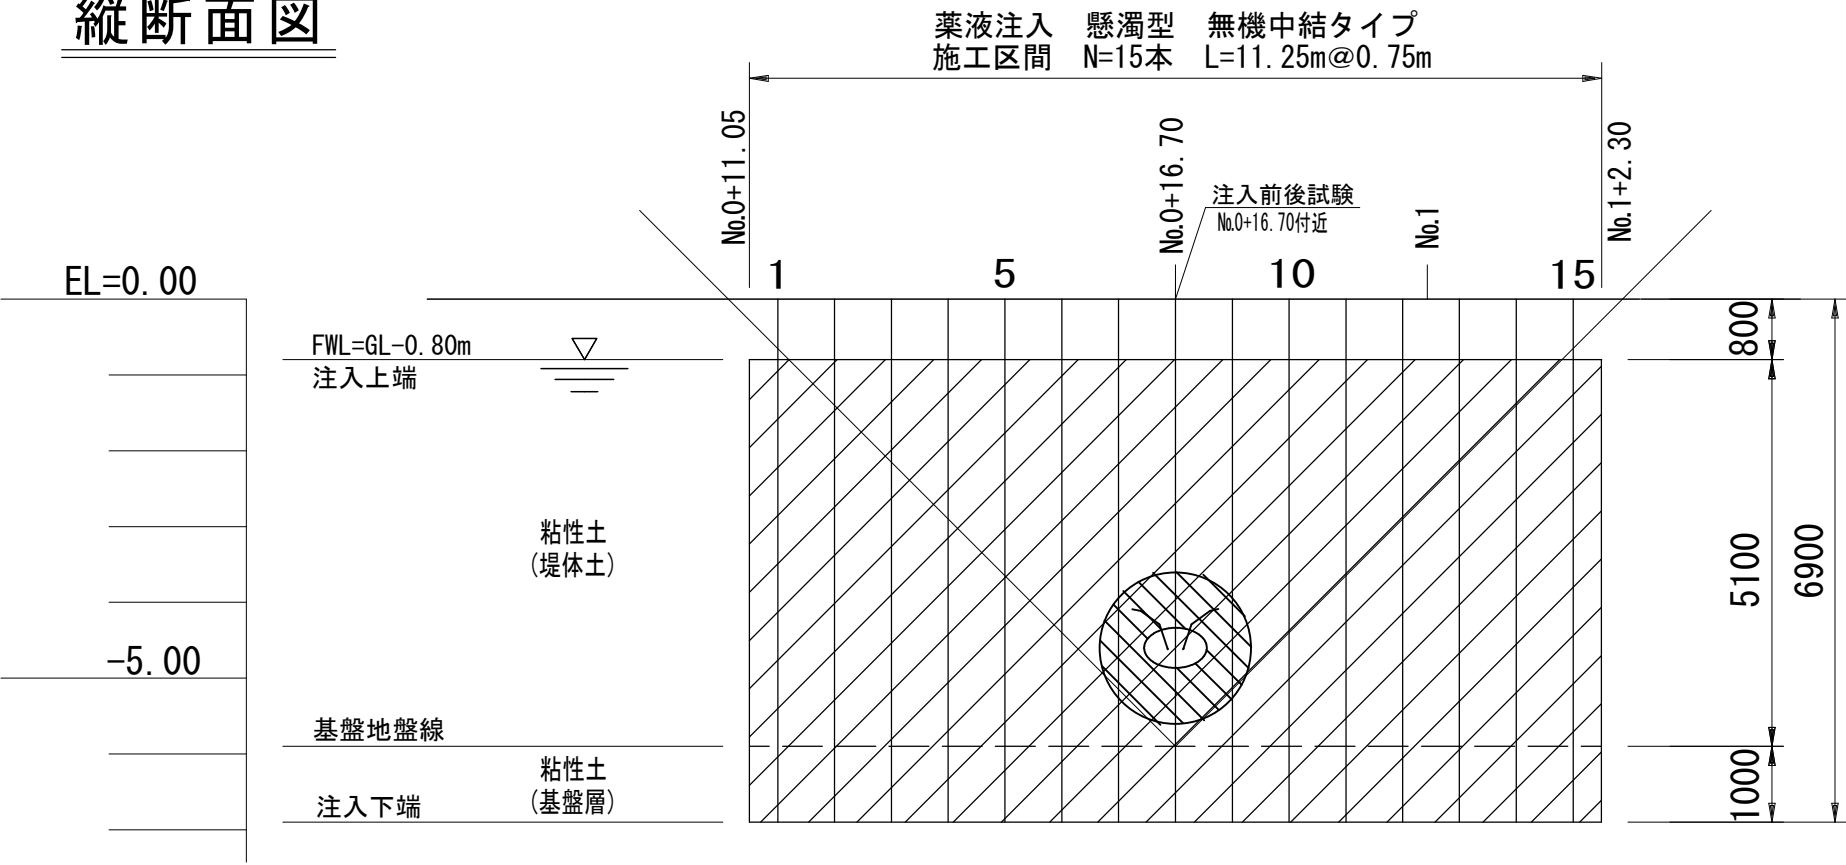

横断面図

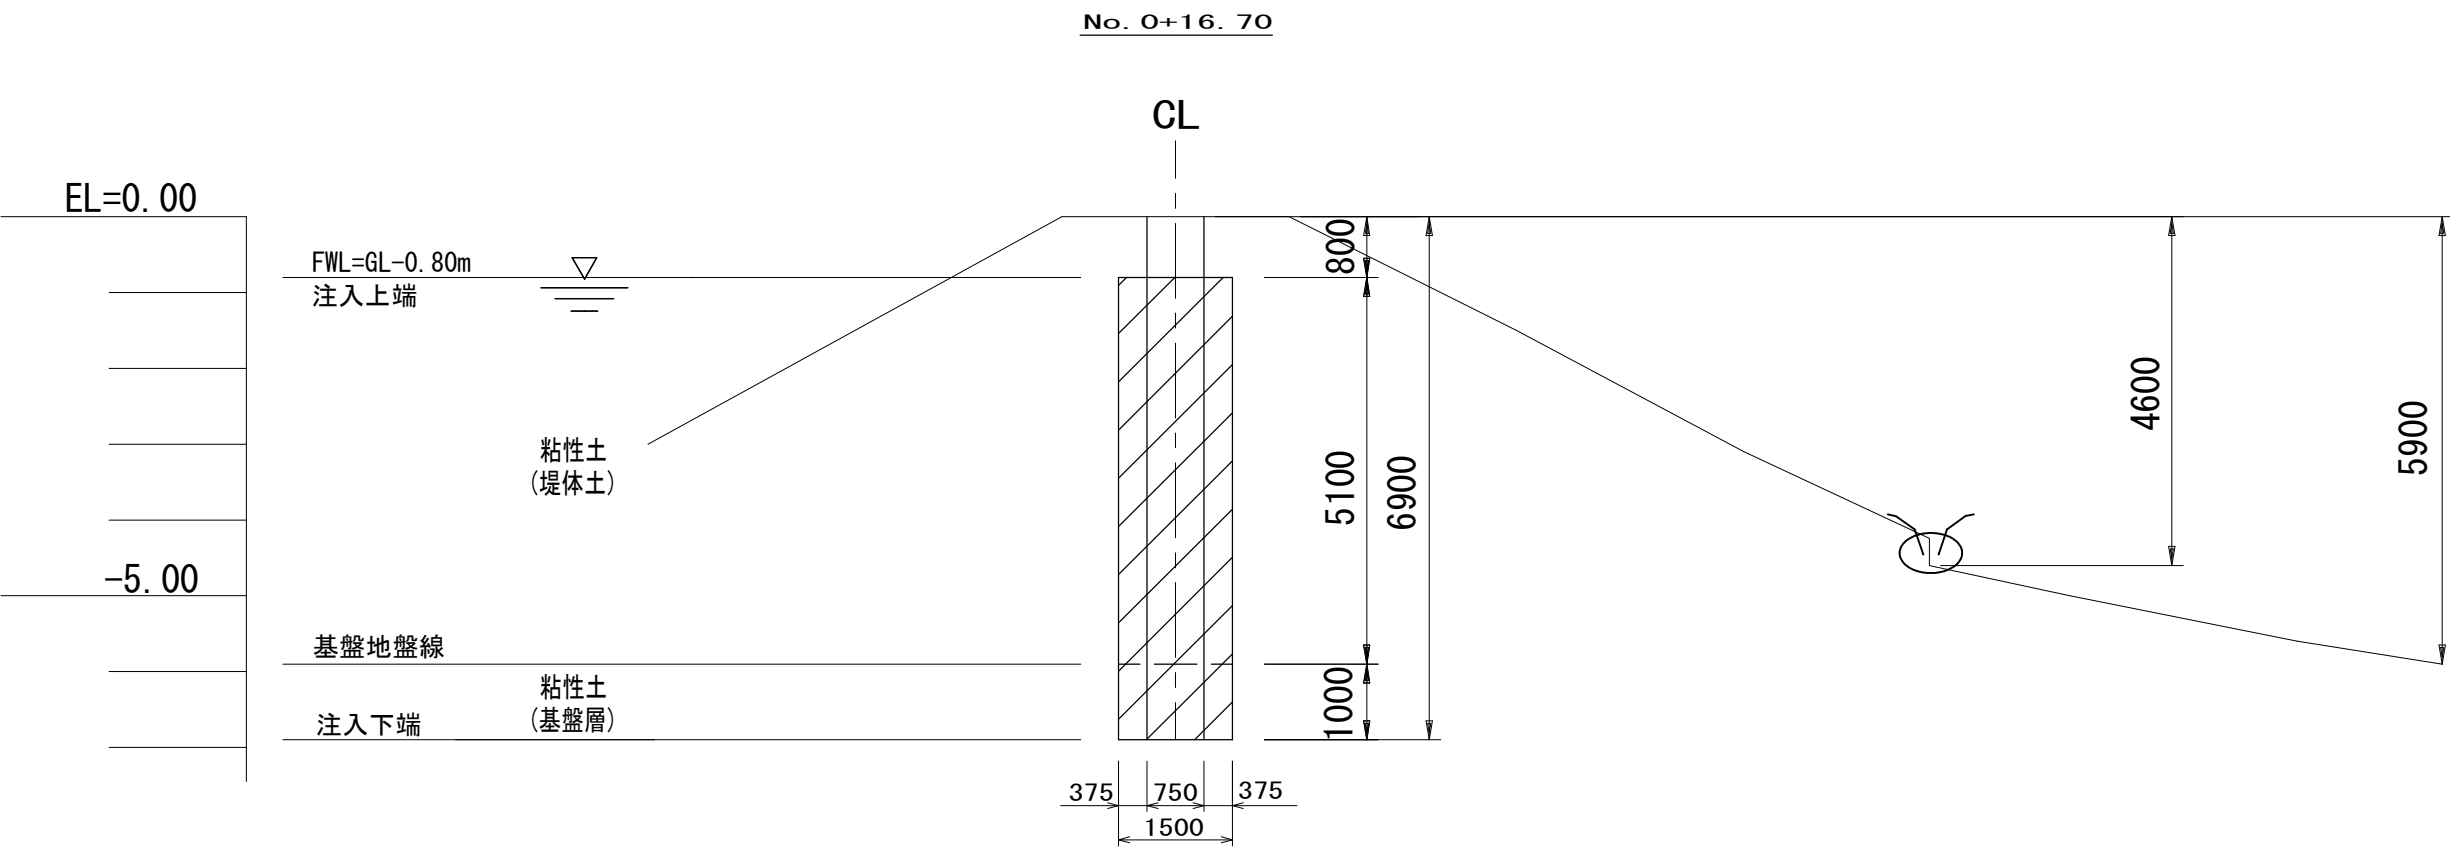

凡 例

注入帯

パイピング漏水

湿潤漏水範囲

※この図面はA1サイズを原寸とする

工 事 名	令和 6 年度農基補第 2 号 高野尾町地内ため池(六呂池) 堤体補修工事		
施工箇所名	津市 高野尾町 地内		
図 面 名	縦断面図・横断面図		
縮 尺	1/50	図面番号	2/2
事 業 所 名	津市農林水産部農業基盤整備課		