

平面図

S=1:200



標準横断面図

S=1:50

No. 0～No. 1+13. 2(左)

床掘り	0. 37	m2
埋戻し	0. 18	m2
表 層	0. 30	m
舗装版破砕	0. 35	m
コンクリート構造物取壊し	0. 06	m2
間詰コンクリート	0. 15	m

No. 0～No. 1+16. 7
(A路線)

No. 0～No. 1+16. 7(右)

床掘り	0. 40	m2
埋戻し	0. 18	m2
表 層	0. 30	m
舗装版破砕	0. 45	m
コンクリート構造物取壊し	0. 05	m2
間詰コンクリート	0. 15	m

No. 0～No. 0+16. 6(左)

床掘り	0. 39	m2
埋戻し	0. 18	m2
表 層	0. 30	m
舗装版破砕	0. 45	m
コンクリート構造物取壊し	0. 05	m2
間詰コンクリート	0. 15	m

No. 0～No. 0+16. 6
(B路線)

No. 0～No. 0+16. 6(右)

床掘り	0. 44	m2
埋戻し	0. 18	m2
表 層	0. 30	m
舗装版破砕	0. 70	m
コンクリート構造物取壊し	0. 01	m2
間詰コンクリート	0. 15	m


No. 0+16. 6(同所)～No. 1+15. 1(左)

床掘り	0. 35	m2
埋戻し	0. 16	m2
表 層	0. 30	m
舗装版破砕	0. 50	m
コンクリート構造物取壊し	0. 05	m2
間詰コンクリート	0. 15	m

No. 0+16. 6(同所)～No. 1+15. 1
(B路線)


No. 0+16. 6(同所)～No. 1+15. 1(右)

床掘り	0. 42	m2
埋戻し	0. 16	m2
表 層	0. 30	m
舗装版破砕	0. 65	m
コンクリート構造物取壊し	0. 01	m2
間詰コンクリート	0. 15	m

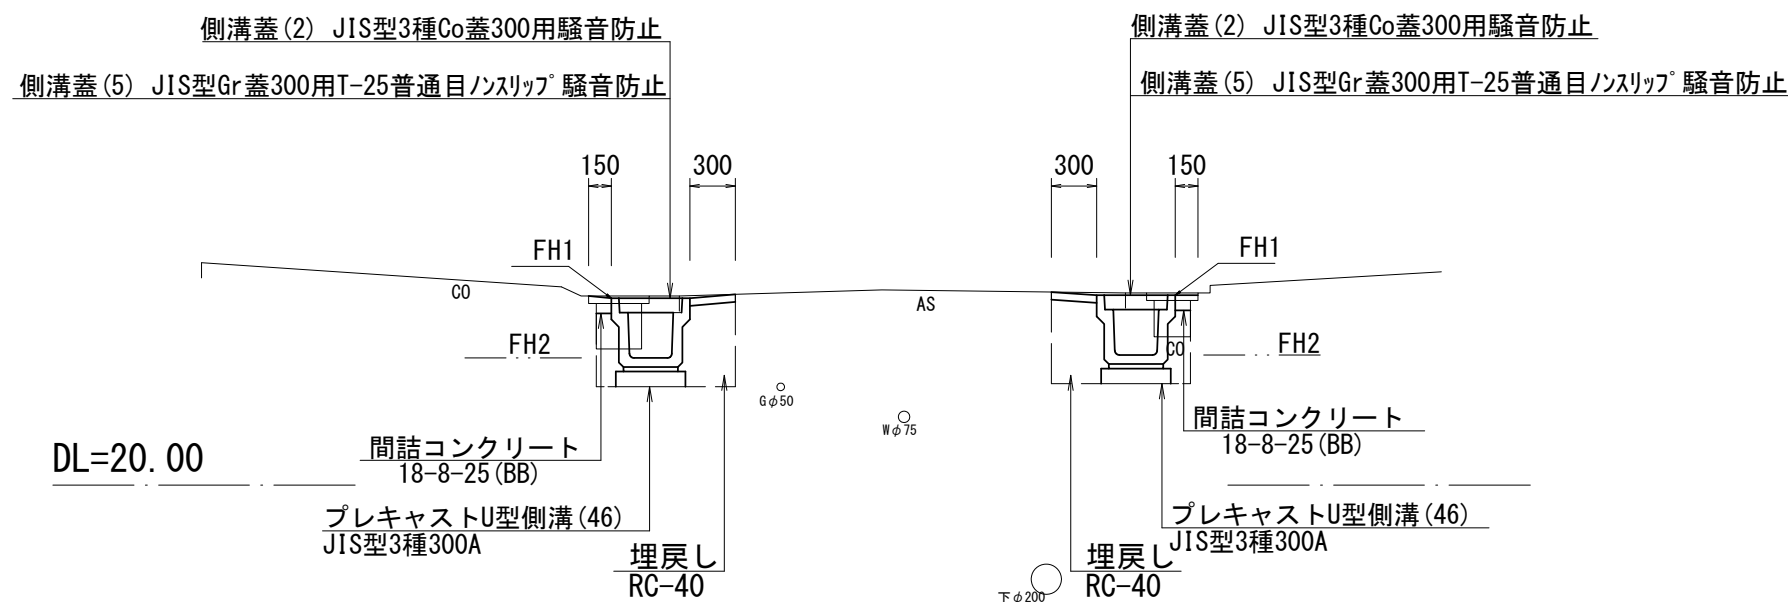


左側		No. 0	No. 1	No. 1+11. 2	No. 1+13. 2	No. 1+16. 7
計測点	FH1	21. 22	21. 18	21. 15	21. 13	-
	FH2	20. 82	20. 78	20. 75	20. 73	-

右側		No. 0	No. 1	No. 1+11. 2	No. 1+13. 2	No. 1+16. 7
計測点	FH1	21. 22	21. 18	21. 15	21. 14	21. 13
	FH2	20. 82	20. 78	20. 75	20. 74	20. 73

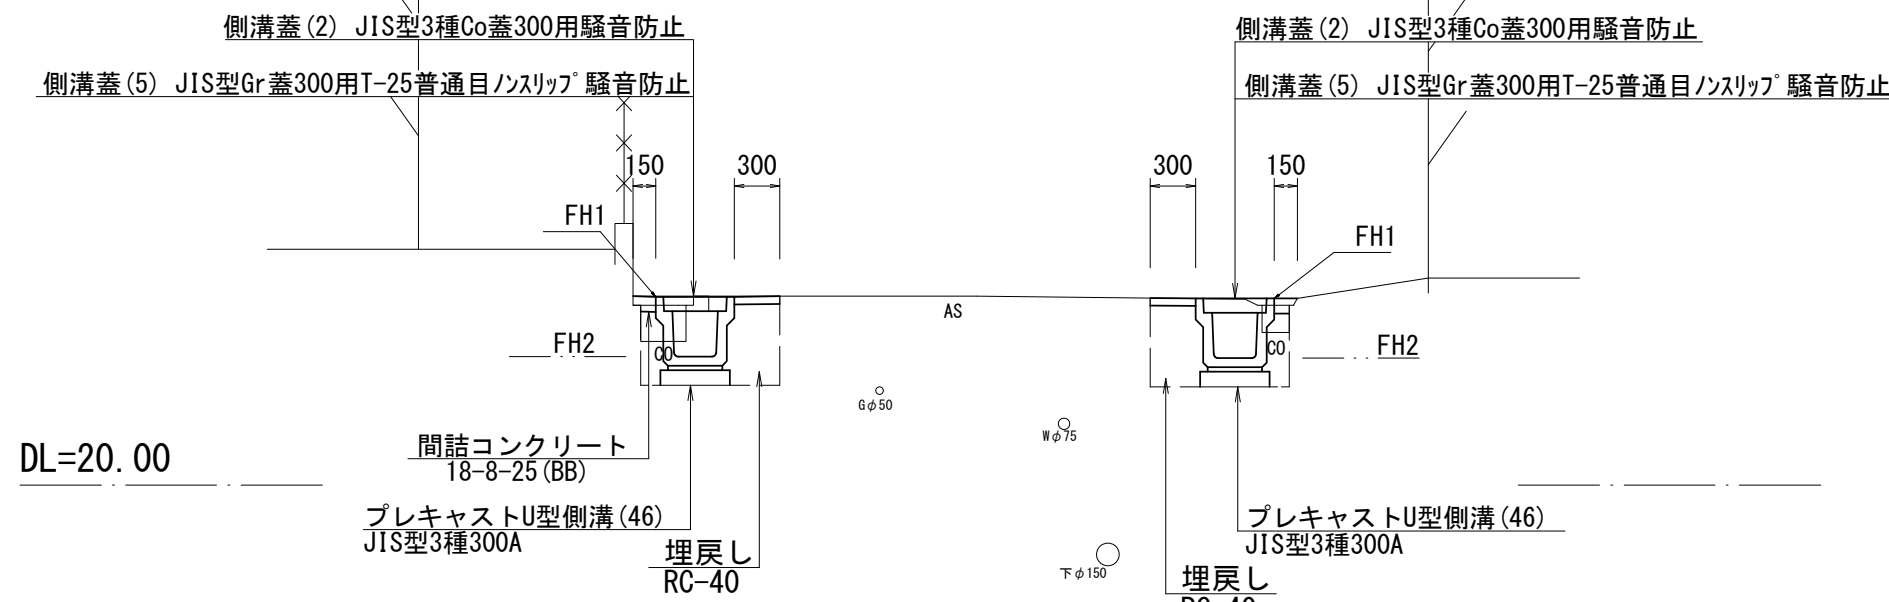

左側		No. 0	No. 0+2. 2	No. 0+16. 1
計測点	FH1	21. 18	21. 21	21. 24
	FH2	20. 78	20. 81	20. 84

右側		No. 0	No. 0+2. 2	No. 0+16. 1
計測点	FH1	21. 20	21. 21	21. 24
	FH2	20. 80	20. 81	20. 84

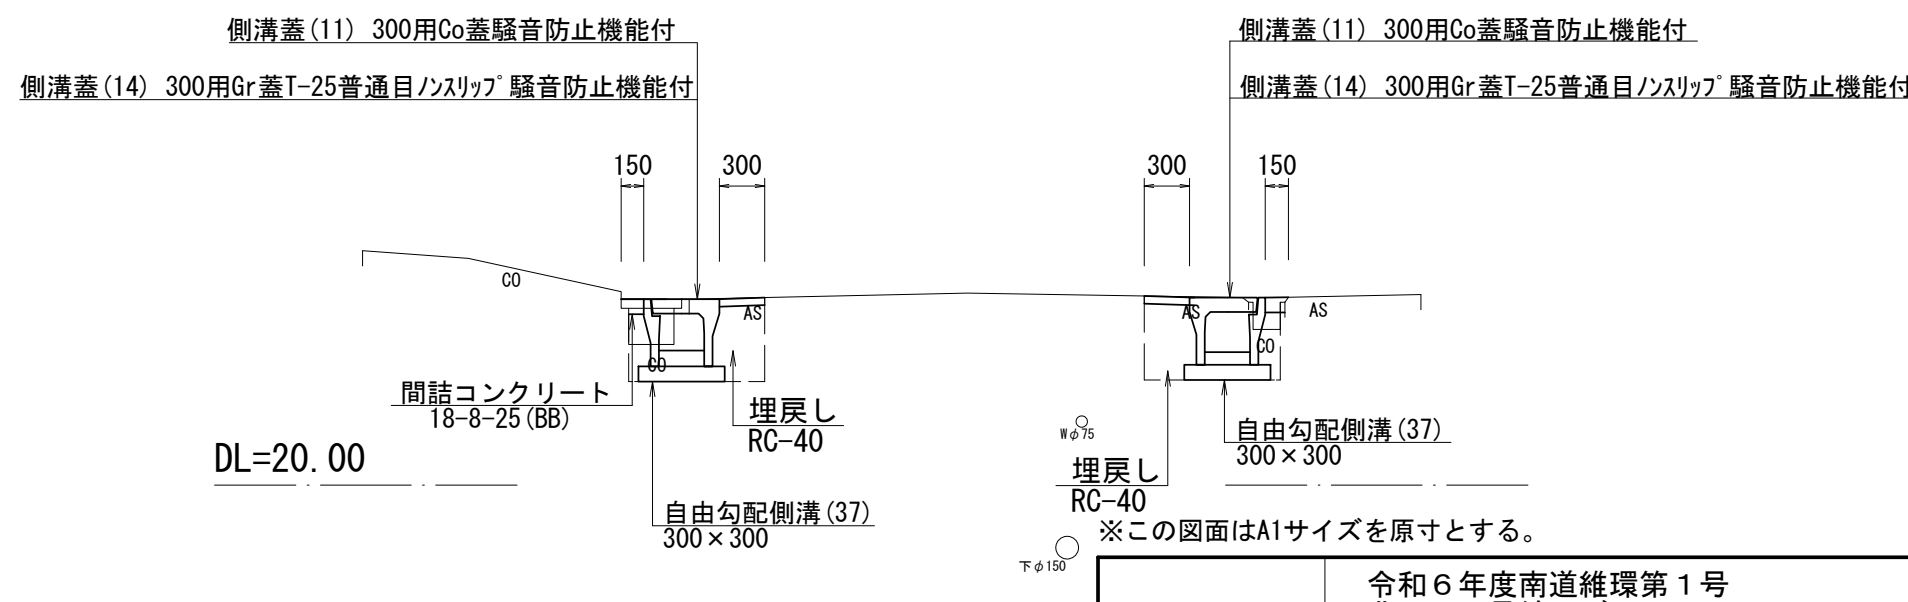


※この図面はA1サイズを原寸とする。

工 事 名	令和6年度南道維環第1号 北口23号線及び 鳥木10号線道路整備工事		
施工箇所名	津市久居鳥木町地内		
図面の種類	平面図・標準横断面図		
縮 尺	図示	図面番号	1/3
事業所名	津市建設部津南工事事務所		

各種構造図(1/2)


自由勾配側溝展開図(左)

S=1:50

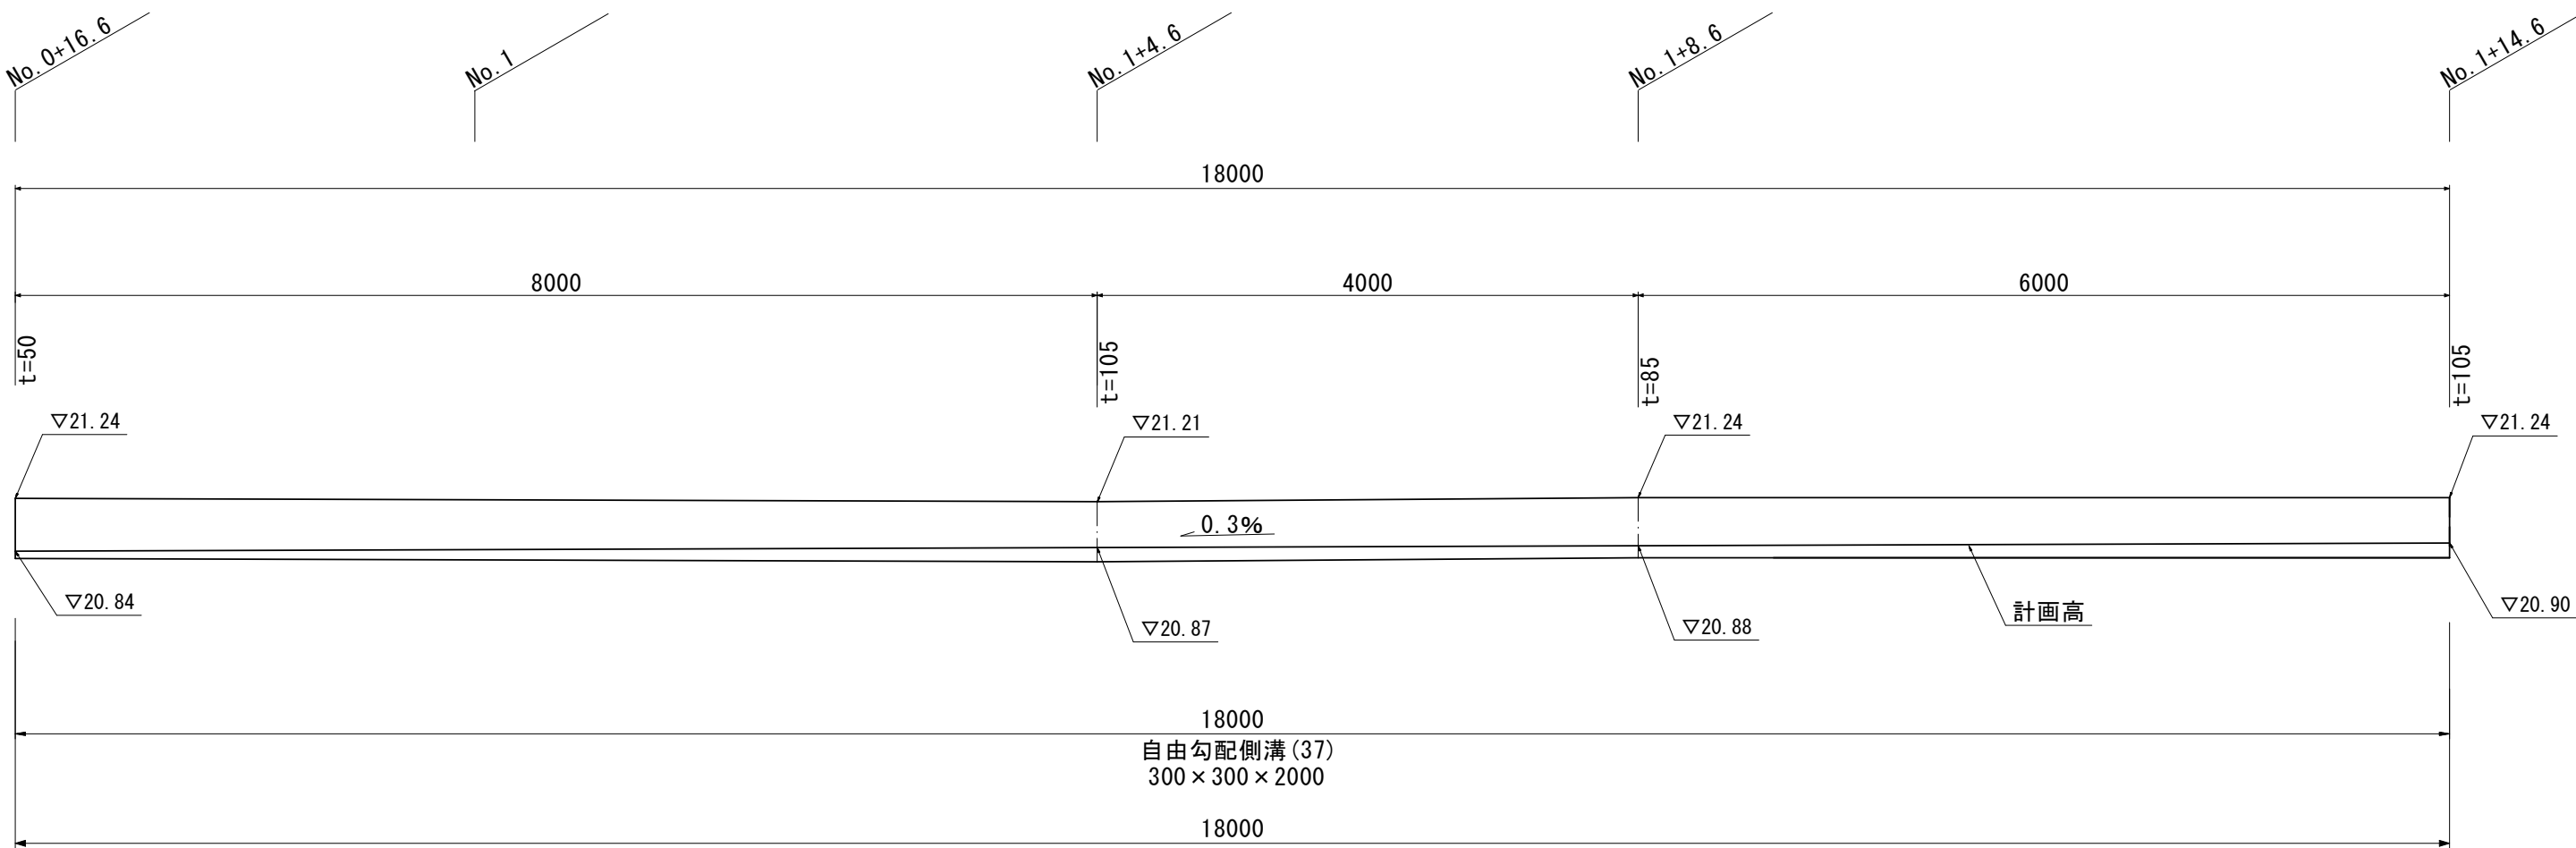

自由勾配側溝展開図(右)

S=1:50

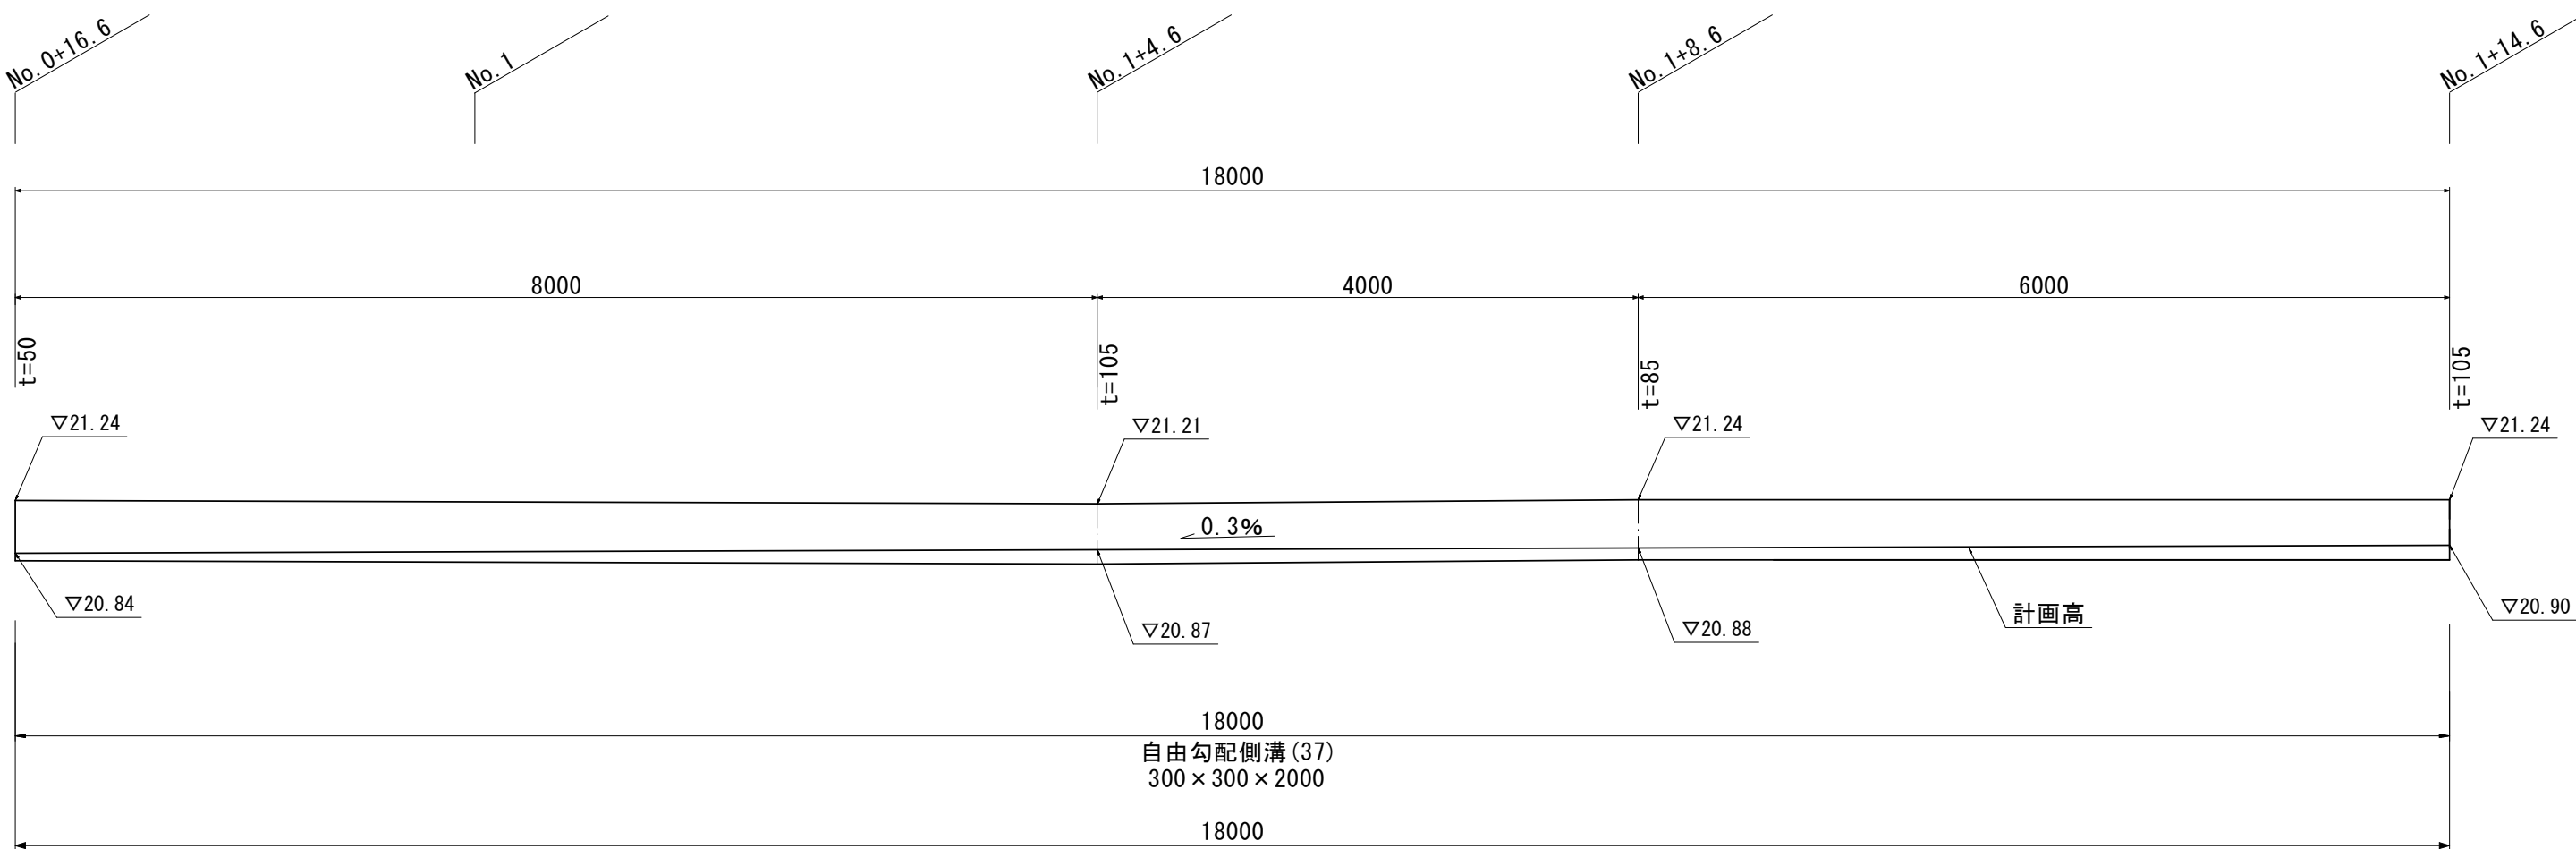


※この図面はA1サイズを原寸とする。

工 事 名	令和6年度南道維環第1号 北口23号線及び 烏木10号線道路整備工事		
施工箇所名	津市久居烏木町地内		
図面の種類	各 種 構 造 図 (1 / 2)		
縮 尺	図 示	図面番号	2/3
事業所名	津市建設部津南工事事務所		

各種構造図 (2/2)


プレキャストU型側溝 (46)
S=1:20

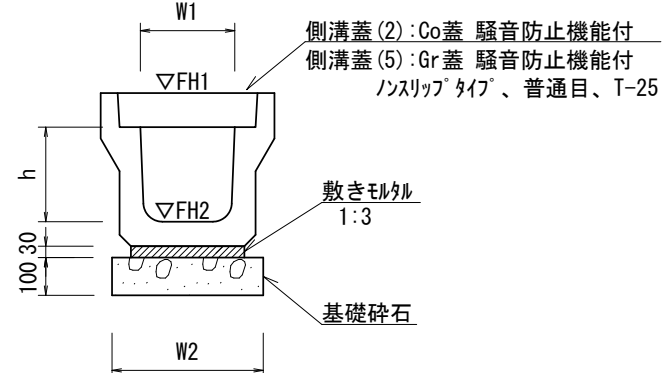

プレキャストU型側溝 (46)				10.0m当り
名 称	規 格	単 位	数 量 (46)	備 考
プレキャストU型側溝	3種	名称	300A	9941※認定製品
		個	5.00	
敷モルタル	1:3	m ³	0.11	
基礎砕石	RC-40	m ²	0.46	
基面整正		m ²	4.60	
h		mm	300	
W1		mm	300	
W2		mm	460	
参考重量		kg	419	製品1個当り重量

※グレーチング蓋については、10mに1枚布設すること。


自由勾配側溝 (37)
S=1:20

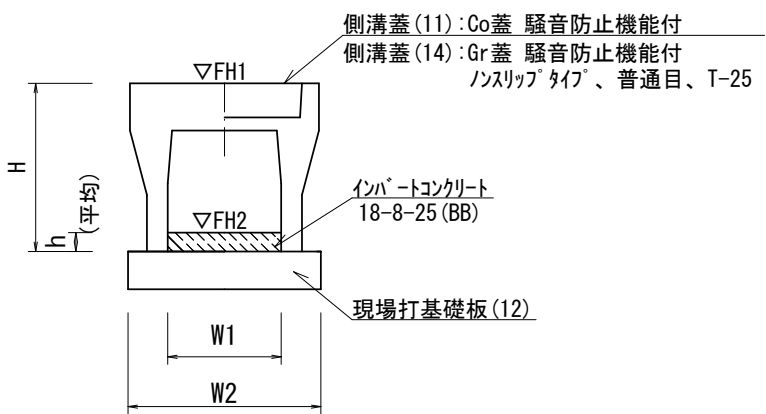

自由勾配側溝 (37)			10.0m当り	
名 称	規 格	単 位	数量 (37)	備考
自由勾配側溝	標準用	名称	300×300	9941認定製品
		個	5.00	
インパ ートコンクリート	18-8-25 (BB)	m3	0.26	
現場打基礎板 (12)		枚	5.00	
基面整正		m2	5.50	
H		mm	445	
h		mm	88	
W1		mm	300	
W2		mm	550	
参考重量		kg	322	製品1個当り重量

※グレーチング蓋については、10mに1枚布設すること。

プレキャスト集水樹 (115)
S=1:20

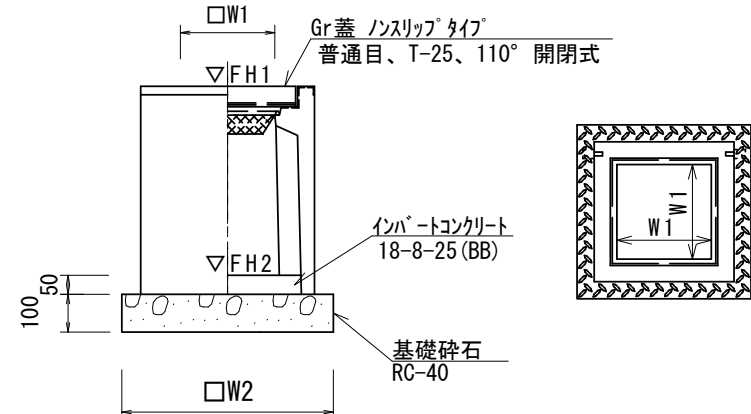


プレキャスト集水樹 (115)				10箇所当り
名 称	規 格	単 位	数 量 (115)	備 考
プレキャスト集水樹		個	10.00	AS樹同等品以上
インポートコンクリート	18-8-25 (BB)	m ³	0.05	t=50
基礎砕石	RC-40	m ²	0.36	
基面整正		m ²	3.60	
タイプ			300×300×600	
W1		mm	300	
W2		mm	600	
参考重量		kg	196	製品1個当り重量

プレキャスト集水樹基準高さ一覧表

測 点	天端高さ ▽FH1	樹底高さ ▽FH2	備 考
No. 0+16.1 (左)	FH1 = 21.24	FH2 = 20.69	
No. 0+16.1 (右)	FH1 = 21.24	FH2 = 20.69	

プレキャスト集水樹 (96)
S=1:20

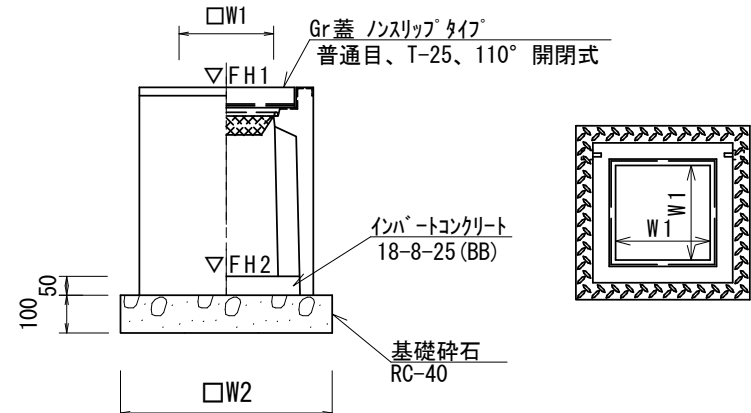


プレキャスト集水樹 (96)					10箇所当り
名 称	規 格	単 位	数 量 (45)	備 考	
プレキャスト集水樹		個	10.00	PU樹同等品以上	
インポートコンクリート	18-8-25 (BB)	m ³	0.05	t=50	
基礎砕石	RC-40	m ²	0.62		
基面整正		m ²	3.84		
タイプ			300A		
W1		mm	300		
W2		mm	620		
参考重量		kg	164	製品1個当り重量	

プレキャスト集水樹基準高さ一覧表


測 点	天端高さ ▽FH1	樹底高さ ▽FH2	備 考
No. 0+16.1 (左)	FH1 = 21.24	FH2 = 20.69	
No. 0+16.1 (右)	FH1 = 21.24	FH2 = 20.69	

現場打基礎板 (12)
S=1:20

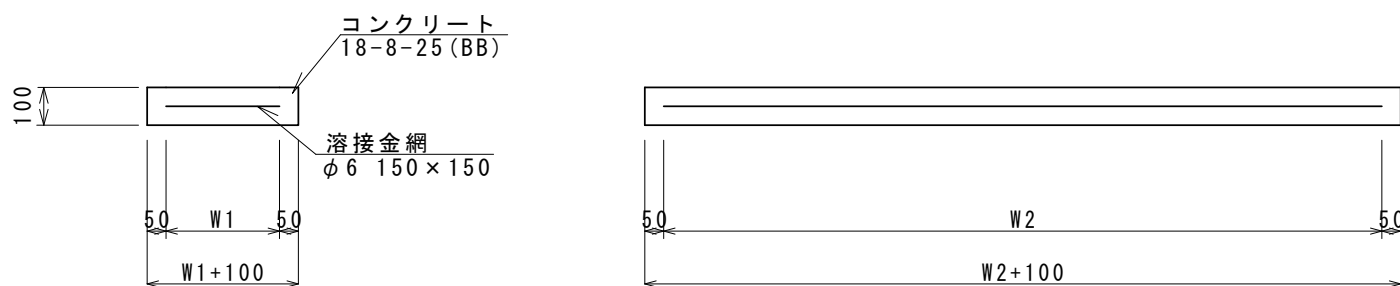

現場打基礎板 (12)				10.0枚当り
名 称	規 格	単 位	数量 (12)	備考
現場打基礎板		枚	10.00	
コンクリート	18-8-25 (BB)	m3	1.10	
同上型枠		m2	3.23	
路盤紙	クラフト紙	m2	11.00	
溶接金網	φ6 150*150	m2	8.55	
W1		mm	450	
W2		mm	1900	
参考重量		kg	259	1枚当り重量

舗装構成図
S=1:20

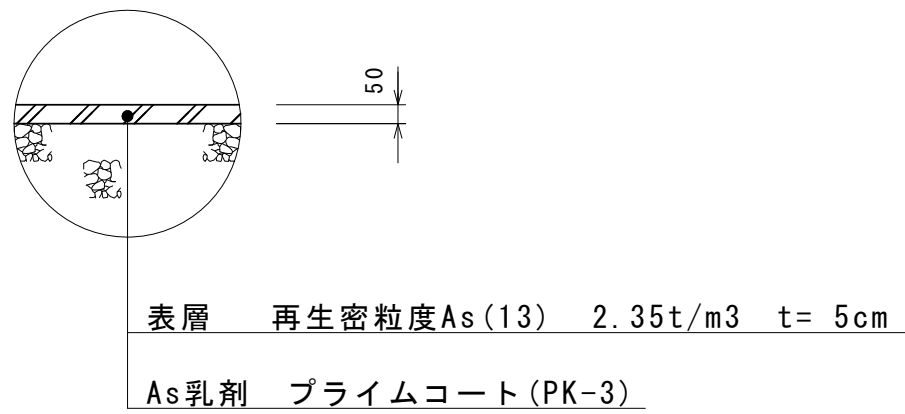

※この図面はA1サイズを原寸とする。

工 事 名	令和6年度南道雑環第1号 北口23号線及び 烏木10号線道路整備工事		
施工箇所名	津市久居烏木町地内		
図面の種類	各 種 構 造 図 (2/2)		
縮 尺	図 示	図面番号	3/3
事業所名	津市建設部津南工事事務所		