


街区基準点座標一覧表		
測点	X	Y
10C64	-141161.903	47174.808
10C65	-141401.921	47145.741
10C66	-141585.359	47145.778

基準点座標一覧表		
測点	X	Y
ST1	-141400.588	46885.351
ST1-2	-141399.296	46850.191
ST2	-141401.450	46933.287
ST3	-141401.624	46961.046
ST4	-141400.918	47024.621
ST5	-141401.603	47094.289


中心点座標一覧表		
測点	X	Y
NO.0	-141404.604	46831.962
NO.1	-141404.920	46851.959
NO.2	-141405.237	46871.957
NO.3	-141405.553	46891.954
NO.4	-141405.869	46911.952
NO.5	-141406.185	46931.949
NO.5+3.000	-141406.233	46934.949
IP1	-141406.317	46940.295
NO.6	-141406.296	46951.948
NO.6+13.000	-141406.273	46964.948
NO.7	-141406.261	46971.948
NO.8	-141406.225	46991.948
NO.9	-141406.189	47011.948
IP2(No.9+5.40)	-141406.162	47027.390
NO.10	-141406.197	47031.948
NO.11	-141406.355	47051.947
NO.12	-141406.512	47071.947
NO.13	-141406.669	47091.946
IP(No.13+3.30)	-141406.776	47105.528

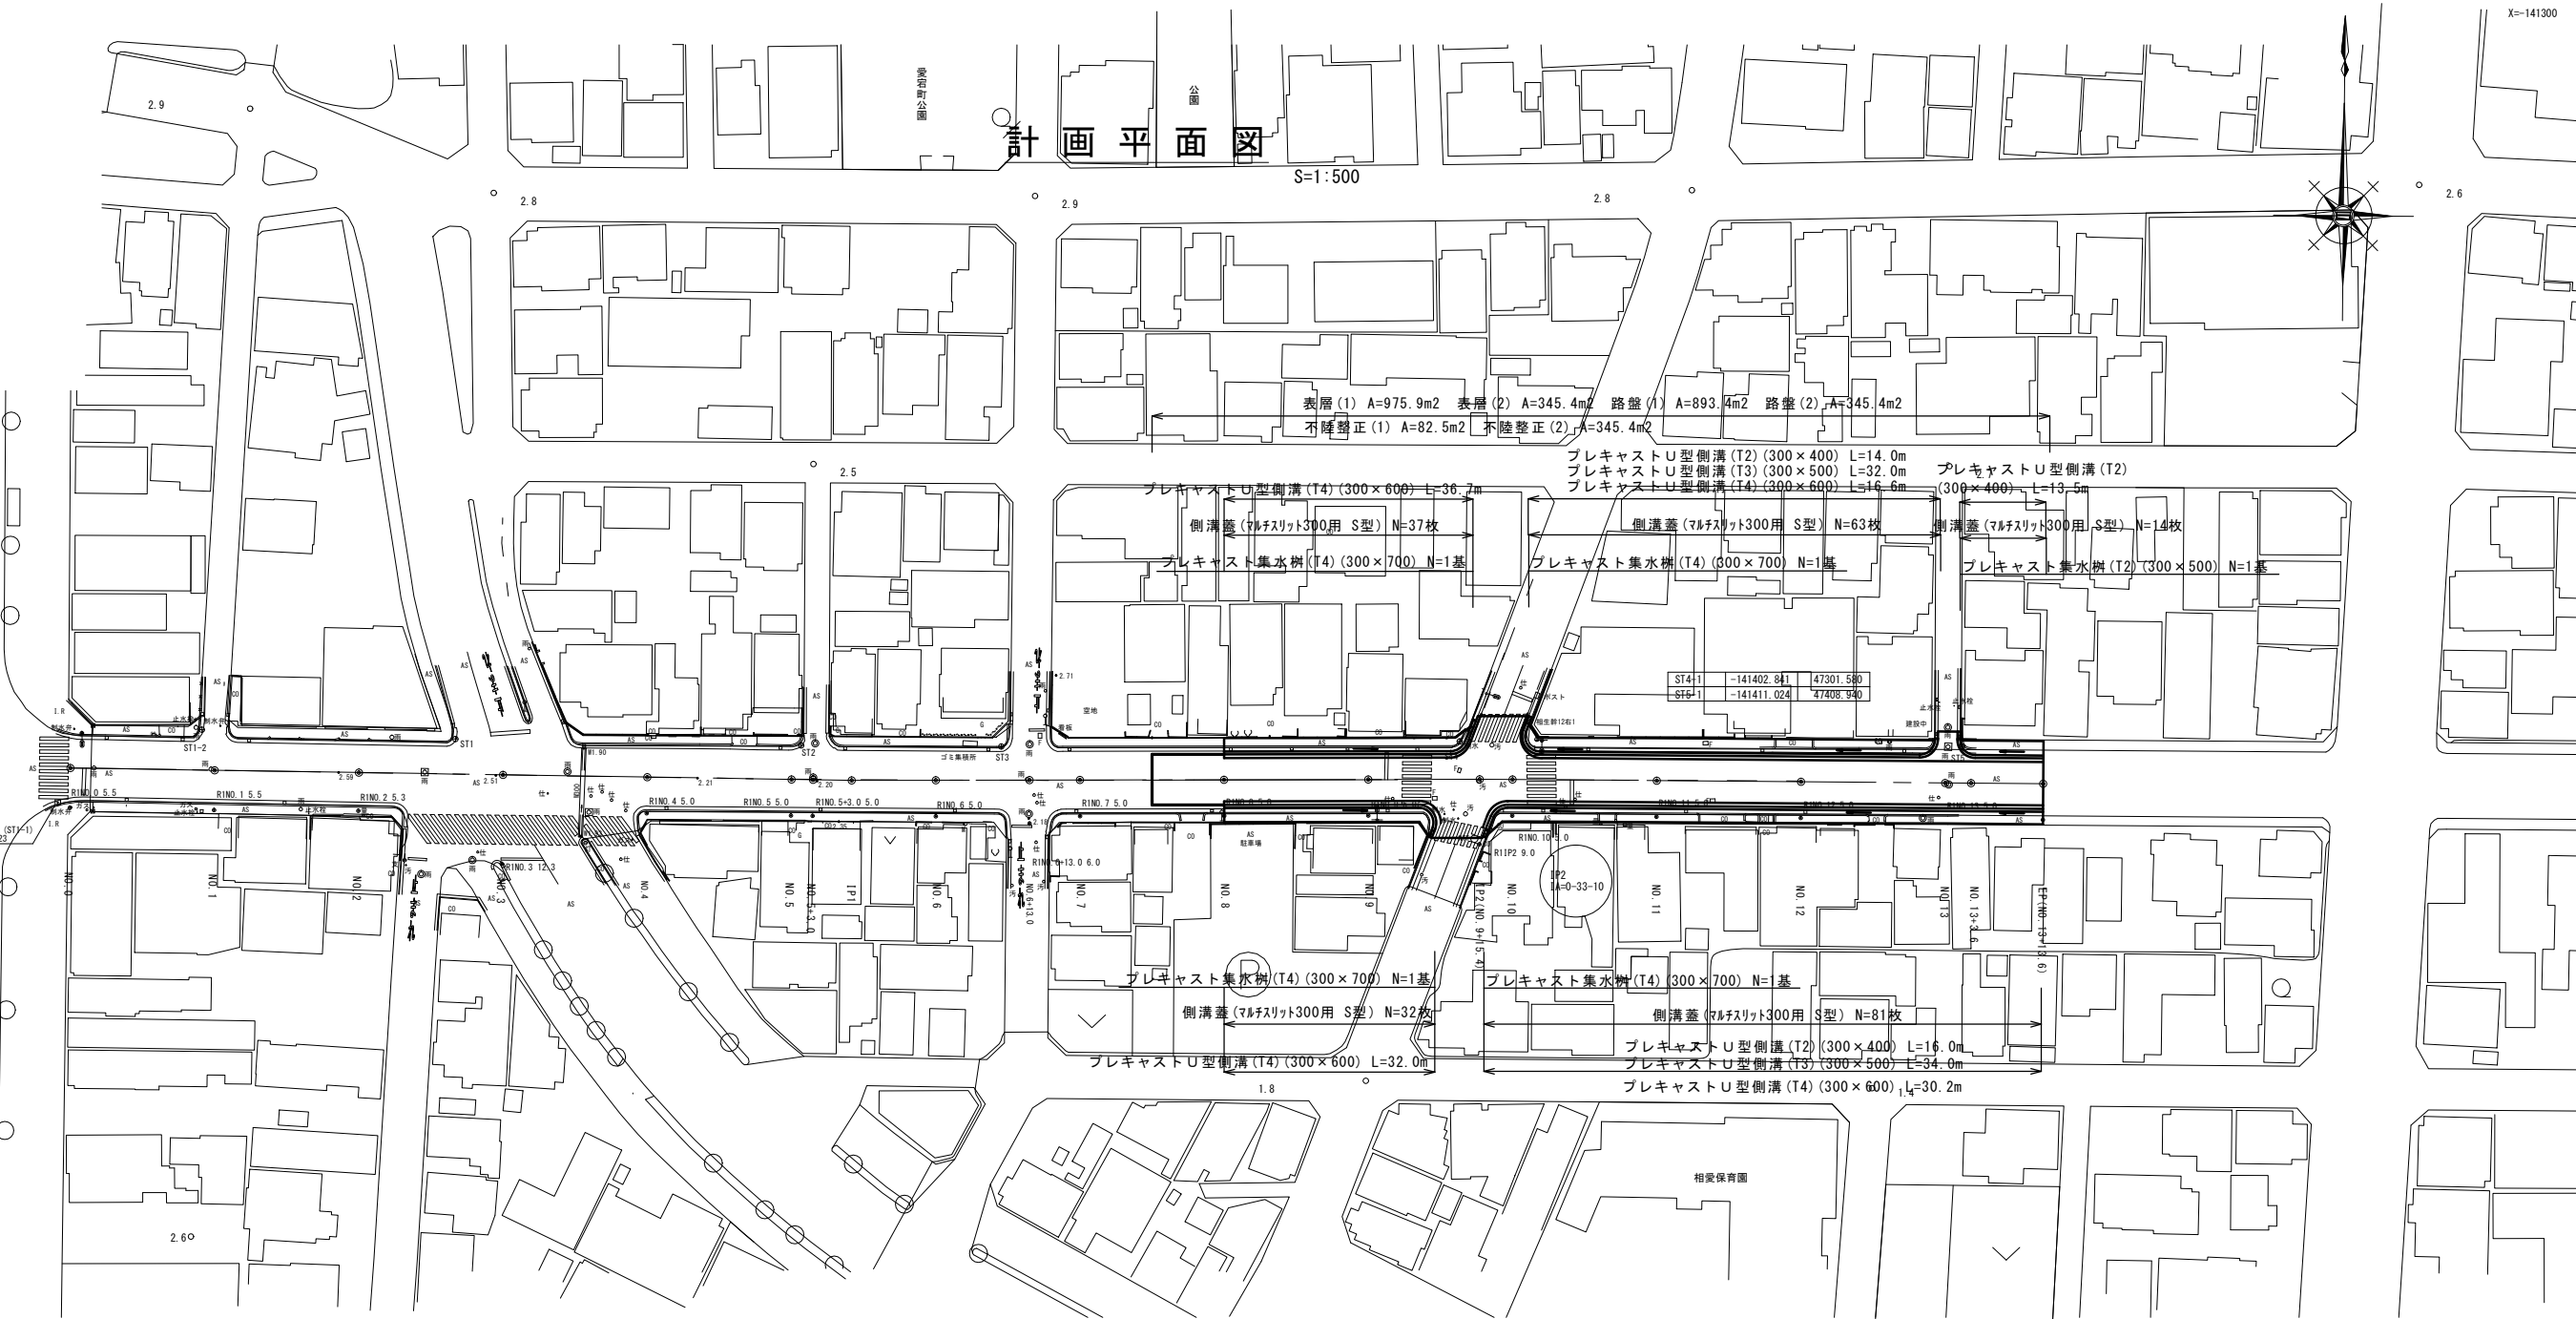

標準横断面

S=1:50

NO. 11付近

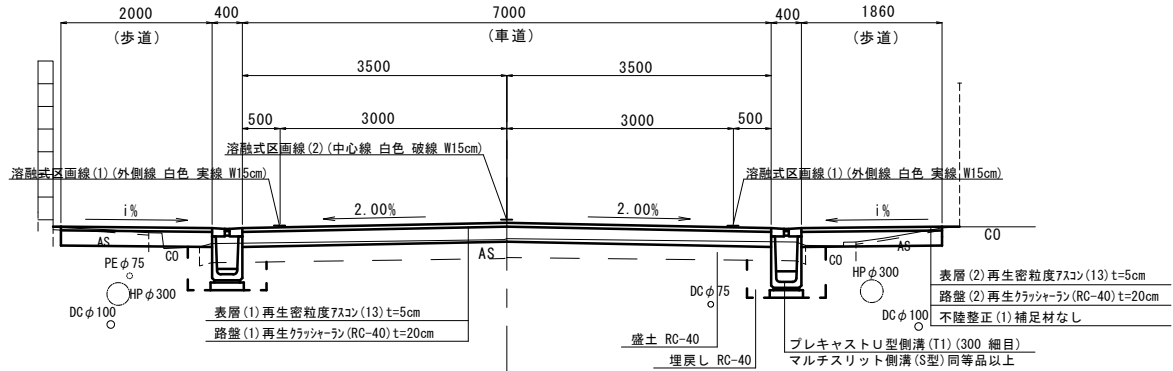


※この図面はA1サイズを原寸とする。

工 事 名	令和6年度北道維第7号 相生町及び愛宕町地内 道路改修工事		
施 工 箇 所 名	津市相生町及び愛宕町地内		
図 面 の 種 類	平 面 図 ・ 標 準 横 断 図		
縮 尺	1/500	図面番号	1/8
事 業 所 名	津市建設部津北工事事務所		

縦断面図

V=1:100
H=1:500

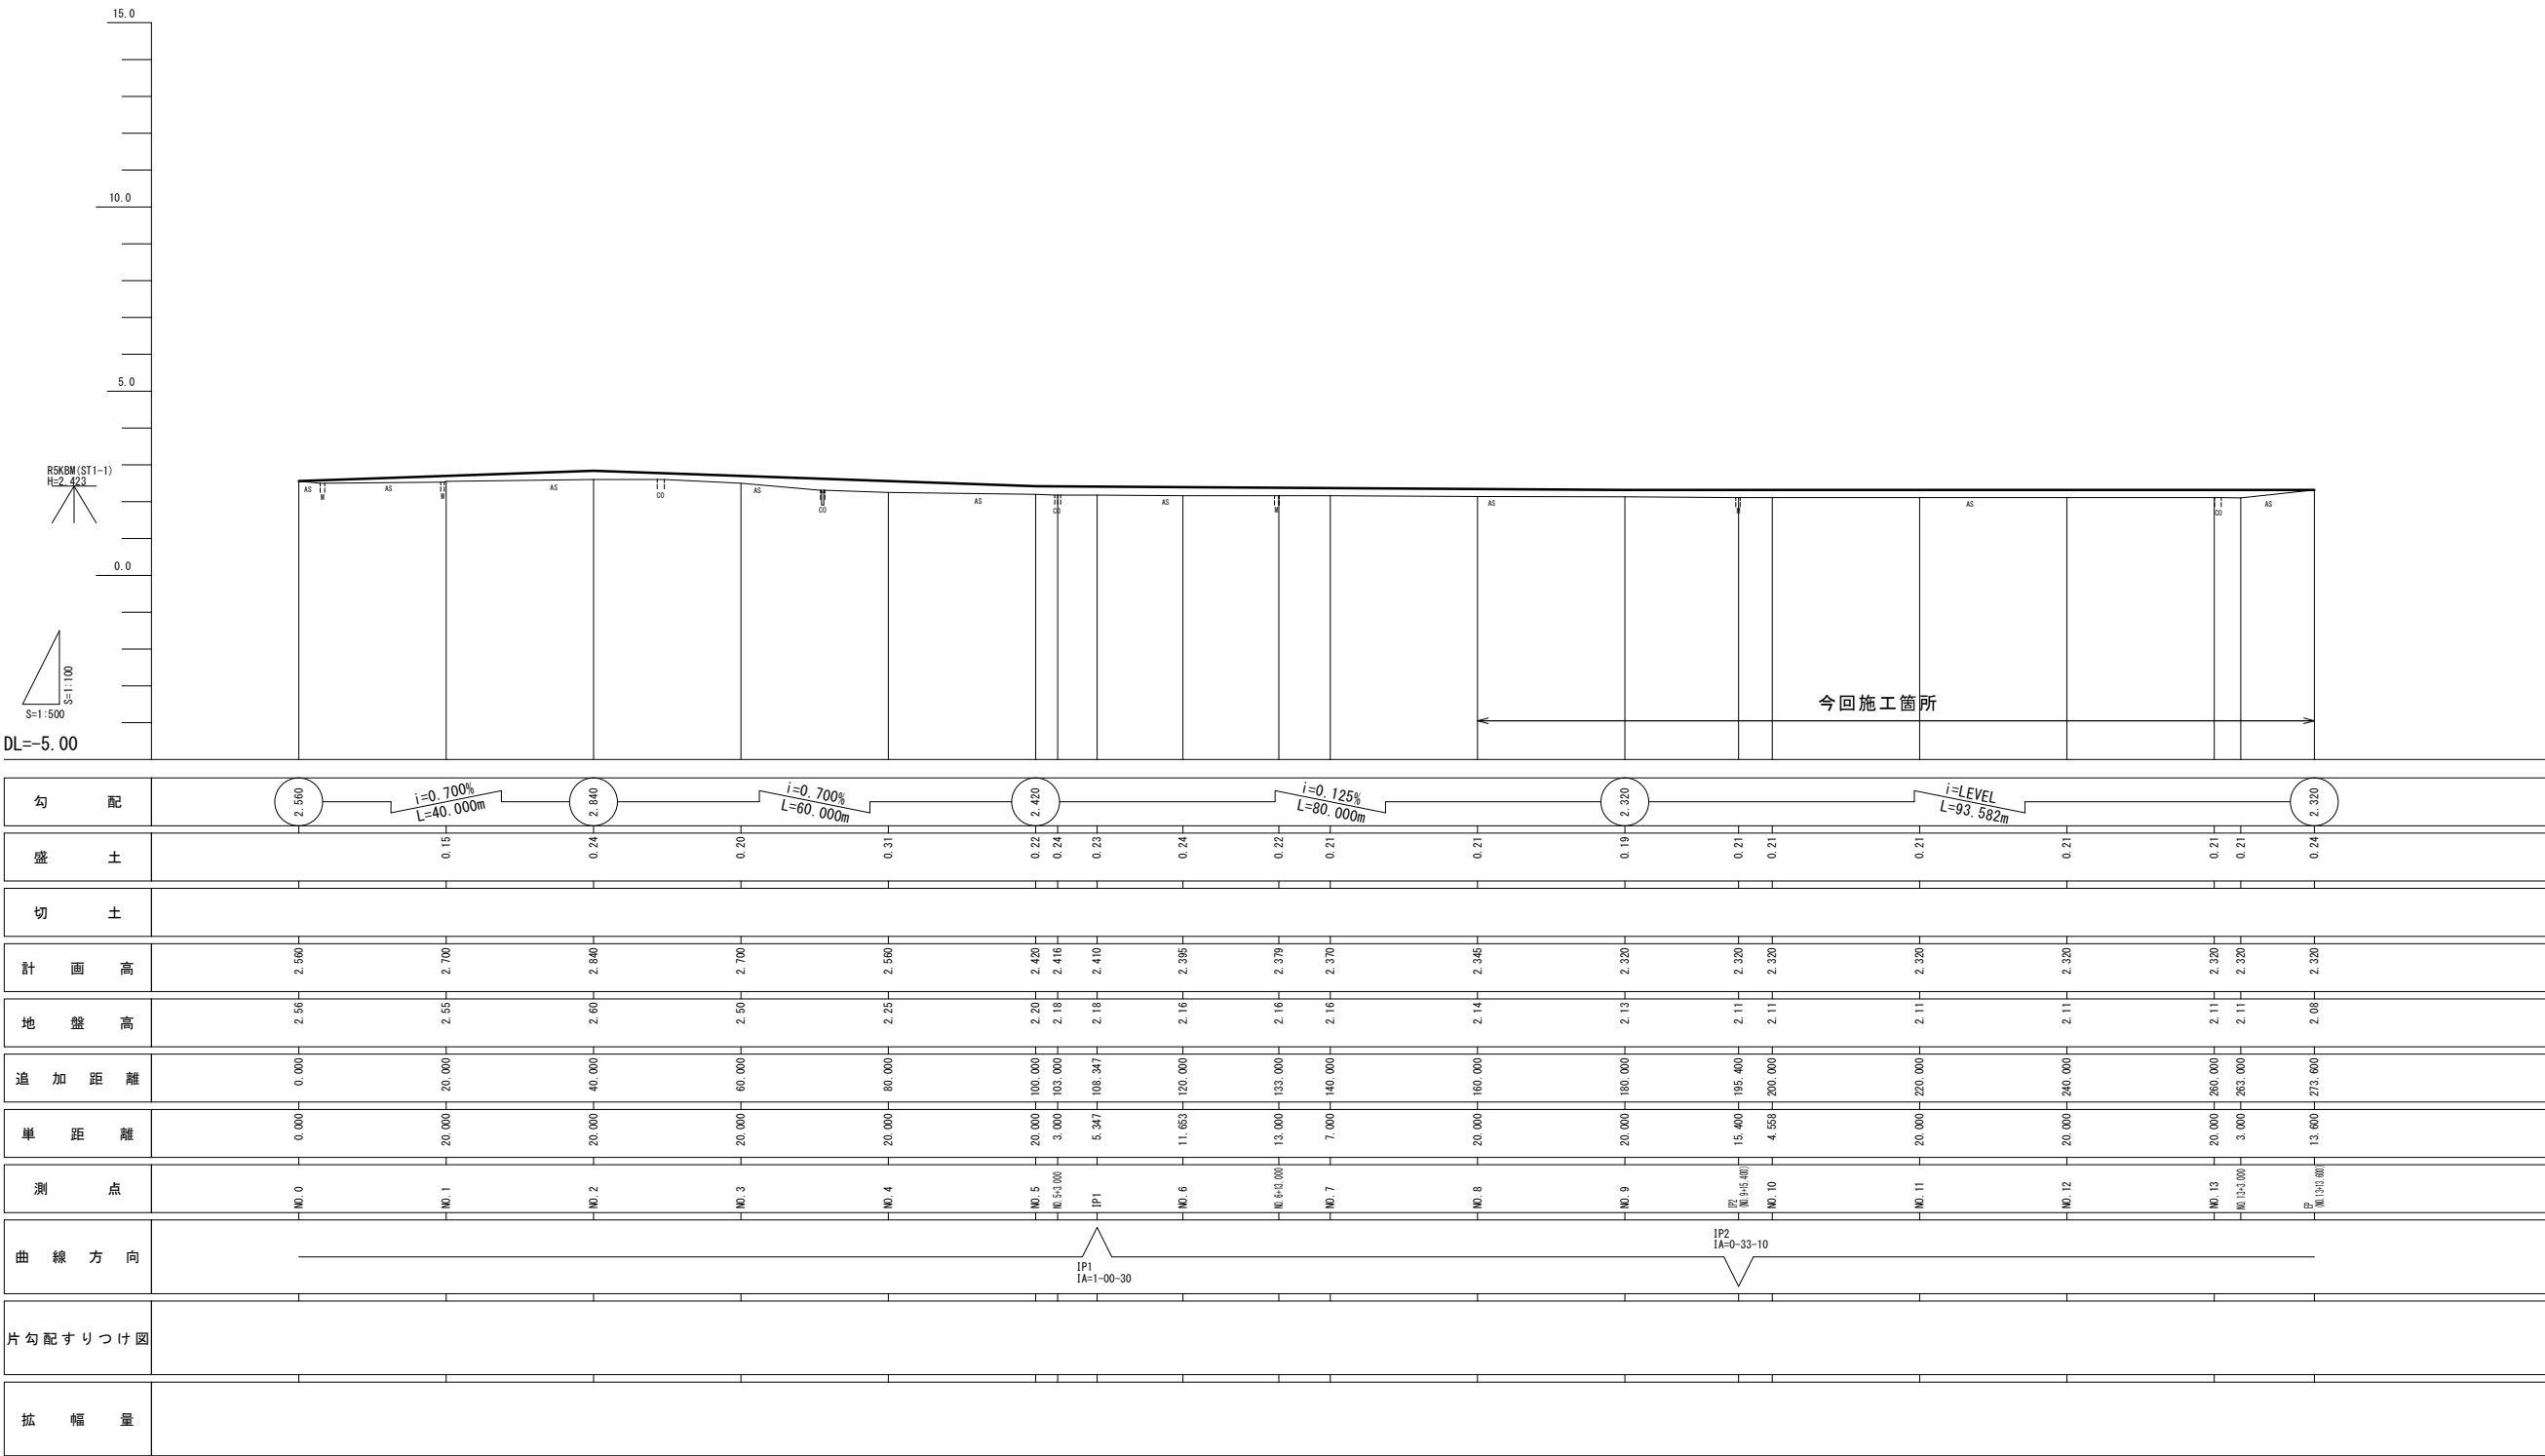


※この図面はA1サイズを原寸とする。


工 事 名	令和6年度北道維第7号 相生町及び愛宕町地内 道路改修工事		
施 工 箇 所 名	津市相生町及び愛宕町地内		
図 面 の 種 類	縦 断 面 図		
縮 尺	図 示	図面番号	2/8
事 業 所 名	津市建設部津北工事事務所		

横断面図(1)


S=1:100

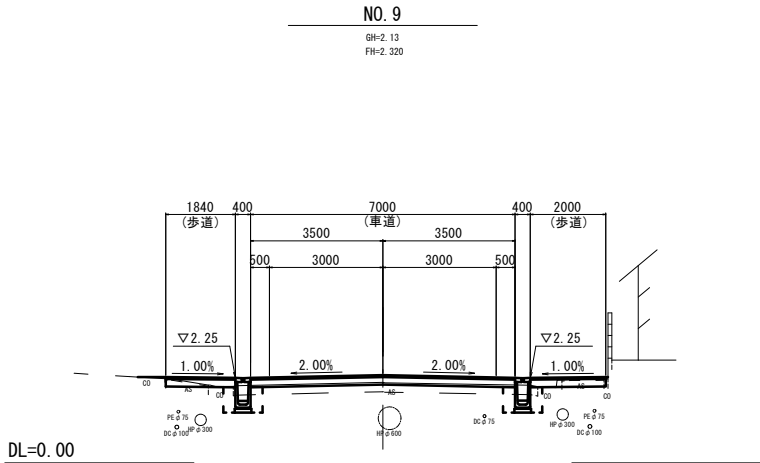


No. 9		左	右	
掘削	土砂	0.12	0.18	m2
盛土	RC-40	1.2		m2
床掘り	土砂	0.52	0.51	m2
埋戻し	RC-40	0.43	0.43	m2
舗装版破砕(1)	t=250	0.75	0.90	m
舗装版破砕(2)	t=250	6.40		m
舗装版破砕(3)	t=30	1.10	1.10	m
舗装版破砕(4)	t=50	—	—	m
舗装版破砕(5)	t=50	—	—	m
表層(1)	t=50	7.00		m
路盤(1)	t=200	7.00		m
不陸整正(2)	補足材なし	—	—	m
表層(2)	t=50	1.80	2.00	m
路盤(2)	t=200	1.80	2.00	m
不陸整正(2)	補足材なし	1.80	2.00	m
間詰コンクリート	無筋	0.02	0.01	m2
Co構造物取壊し	無筋	0.07	0.09	m2

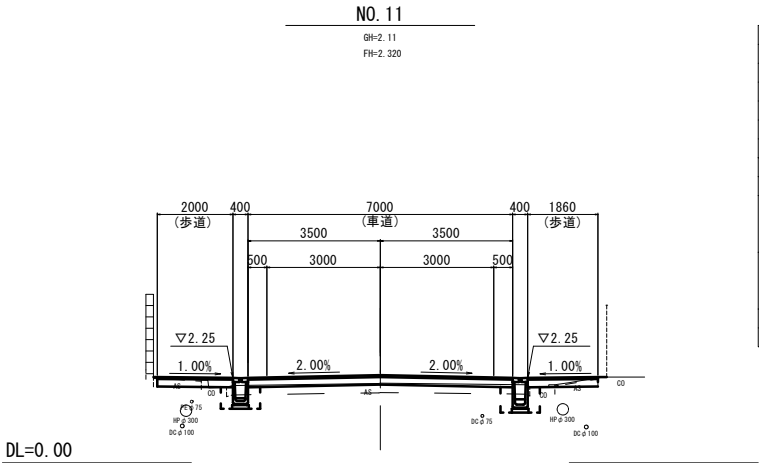

No. 11		左	右	
掘削	土砂	0.21	0.13	m2
盛土	RC-40	1.6		m2
床掘り	土砂	0.40	0.53	m2
埋戻し	RC-40	0.37	0.43	m2
舗装版破砕(1)	t=250	0.85	0.75	m
舗装版破砕(2)	t=250	6.40		m
舗装版破砕(3)	t=30	1.25	1.10	m
舗装版破砕(4)	t=50	—	—	m
舗装版破砕(5)	t=50	—	—	m
表層(1)	t=50	7.00		m
路盤(1)	t=200	7.00		m
不陸整正(2)	補足材なし	—	—	m
表層(2)	t=50	2.00	1.85	m
路盤(2)	t=200	2.00	1.85	m
不陸整正(2)	補足材なし	2.00	1.85	m
間詰コンクリート	無筋	0.01	0.01	m2
Co構造物取壊し	無筋	0.11	0.08	m2

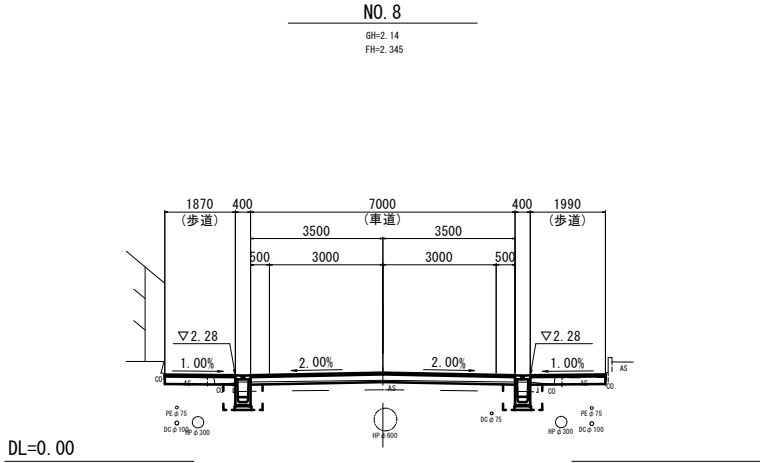


No. 8		左	右	
掘削	土砂	0.21	0.20	m2
盛土	RC-40	1.2		m2
床掘り	土砂	0.54	0.52	m2
埋戻し	RC-40	0.43	0.43	m2
舗装版破砕(1)	t=250	0.75	0.90	m
舗装版破砕(2)	t=250	6.40		m
舗装版破砕(3)	t=30	1.10	1.15	m
舗装版破砕(4)	t=50	—	—	m
舗装版破砕(5)	t=50	—	—	m
表層(1)	t=50	7.00		m
路盤(1)	t=200	7.00		m
不陸整正(2)	補足材なし	—	—	m
表層(2)	t=50	1.85	1.95	m
路盤(2)	t=200	1.85	1.95	m
不陸整正(2)	補足材なし	1.85	1.95	m
間詰コンクリート	無筋	—	—	m2
Co構造物取壊し	無筋	0.11	0.10	m2

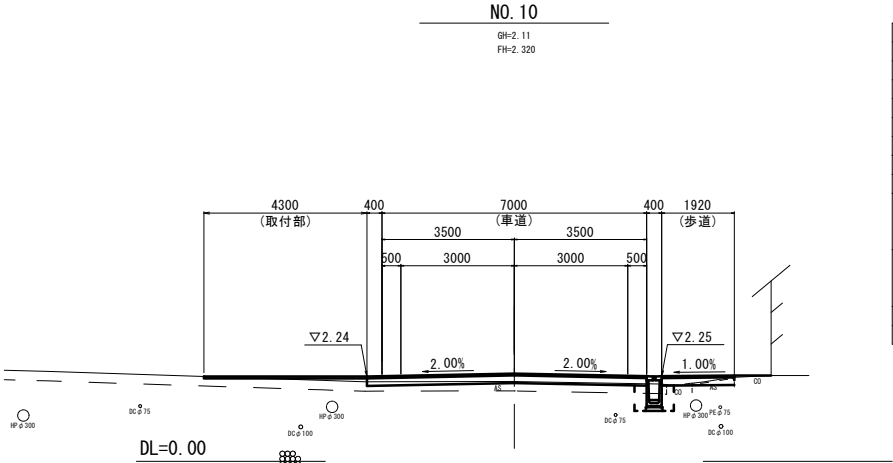


No. 10		左	右	
掘削	土砂	—	0.11	m2
盛土	RC-40	1.4		m2
床掘り	土砂	—	0.51	m2
埋戻し	RC-40	—	0.43	m2
舗装版破砕(1)	t=250	—	0.85	m
舗装版破砕(2)	t=250	7.05		m
舗装版破砕(3)	t=30	—	1.10	m
舗装版破砕(4)	t=50	4.30	—	m
舗装版破砕(5)	t=50	—	—	m
表層(1)	t=50	7.40		m
路盤(1)	t=200	7.40		m
不陸整正(2)	補足材なし	—	—	m
表層(2)	t=50	—	1.90	m
路盤(2)	t=200	—	1.90	m
不陸整正(2)	補足材なし	—	1.90	m
間詰コンクリート	無筋	—	0.02	m2
Co構造物取壊し	無筋	—	0.08	m2

取付部(左4.30)

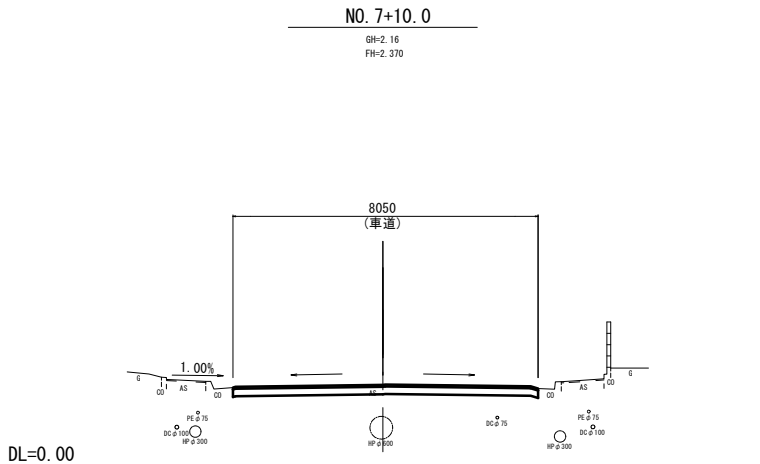

No. 7+10.0~No. 8		左	右	
掘削	土砂	—	—	m2
盛土	RC-40	—	—	m2
床掘り	土砂	—	—	m2
埋戻し	RC-40	—	—	m2
舗装版破砕(1)	t=250	—	—	m
舗装版破砕(2)	t=250	8.05		m
舗装版破砕(3)	t=30	—	—	m
舗装版破砕(4)	t=50	—	—	m
舗装版破砕(5)	t=50	—	—	m
表層(1)	t=50	8.05		m
路盤(1)	t=200	8.05		m
不陸整正(2)	補足材なし	—	—	m
表層(2)	t=50	—	—	m
路盤(2)	t=200	—	—	m
不陸整正(2)	補足材なし	—	—	m
間詰コンクリート	無筋	—	—	m2
Co構造物取壊し	無筋	—	—	m2

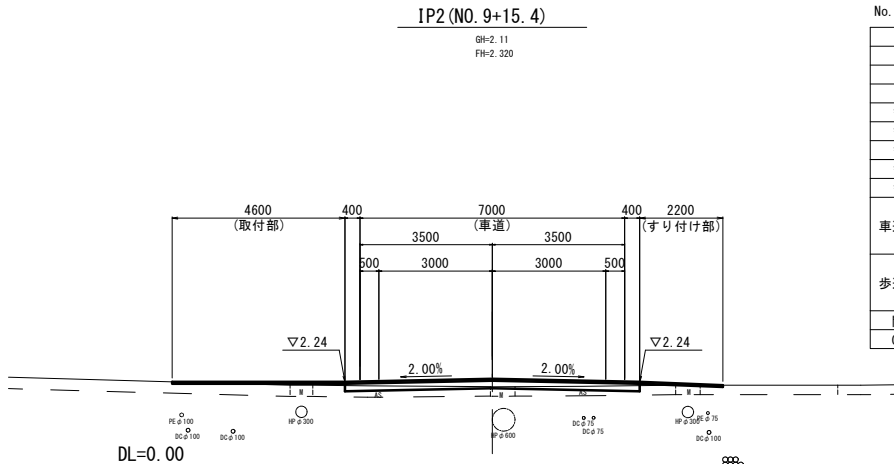

No. 9+15.40		左	右	
掘削	土砂	—	—	m2
盛土	RC-40	1.9		m2
床掘り	土砂	—	—	m2
埋戻し	RC-40	—	—	m2
舗装版破砕(1)	t=250	—	—	m
舗装版破砕(2)	t=250	7.80		m
舗装版破砕(3)	t=30	1.00	1.10	m
舗装版破砕(4)	t=50	4.60	2.20	m
舗装版破砕(5)	t=50	—	—	m
表層(1)	t=50	7.80		m
路盤(1)	t=200	7.80		m
不陸整正(2)	補足材なし	—	—	m
表層(2)	t=50	—	—	m
路盤(2)	t=200	—	—	m
不陸整正(2)	補足材なし	—	—	m
間詰コンクリート	無筋	—	—	m2
Co構造物取壊し	無筋	—	—	m2

取付部(左4.60右2.20)

※この図面はA1サイズを原寸とする。

工 事 名	令和6年度北道維第7号 相生町及び愛宕町地内 道路改修工事		
施 工 箇 所 名	津市相生町及び愛宕町地内		
図 面 の 種 類	横 断 面 図 (1)		
縮 尺	1/100	図面番号	3/8
事 業 所 名	津市建設部津北工事事務所		

S=1 : 100



取付部(左2.90)



取付部(左2.90)



取付部(左2.90)




※この図面はA 1サイズを原寸とする。


工 事 名	令和 6 年度 北道 雑第 7 号 相生町及び愛宕町地内 道路改修工事		
施 工 箇 所 名	津市相生町及び愛宕町地内		
図 面 の 種 類	横 断 面 図 (2)		
縮 尺	1/100	図面番号	4/8
事 業 所 名	津市建設部津北工事事務所		

工 法 図 (2)

プレキャストU型側溝 展開図
(右側 NO. 10+2. 1~NO. 12+18. 9) V=1:20
H=1:100

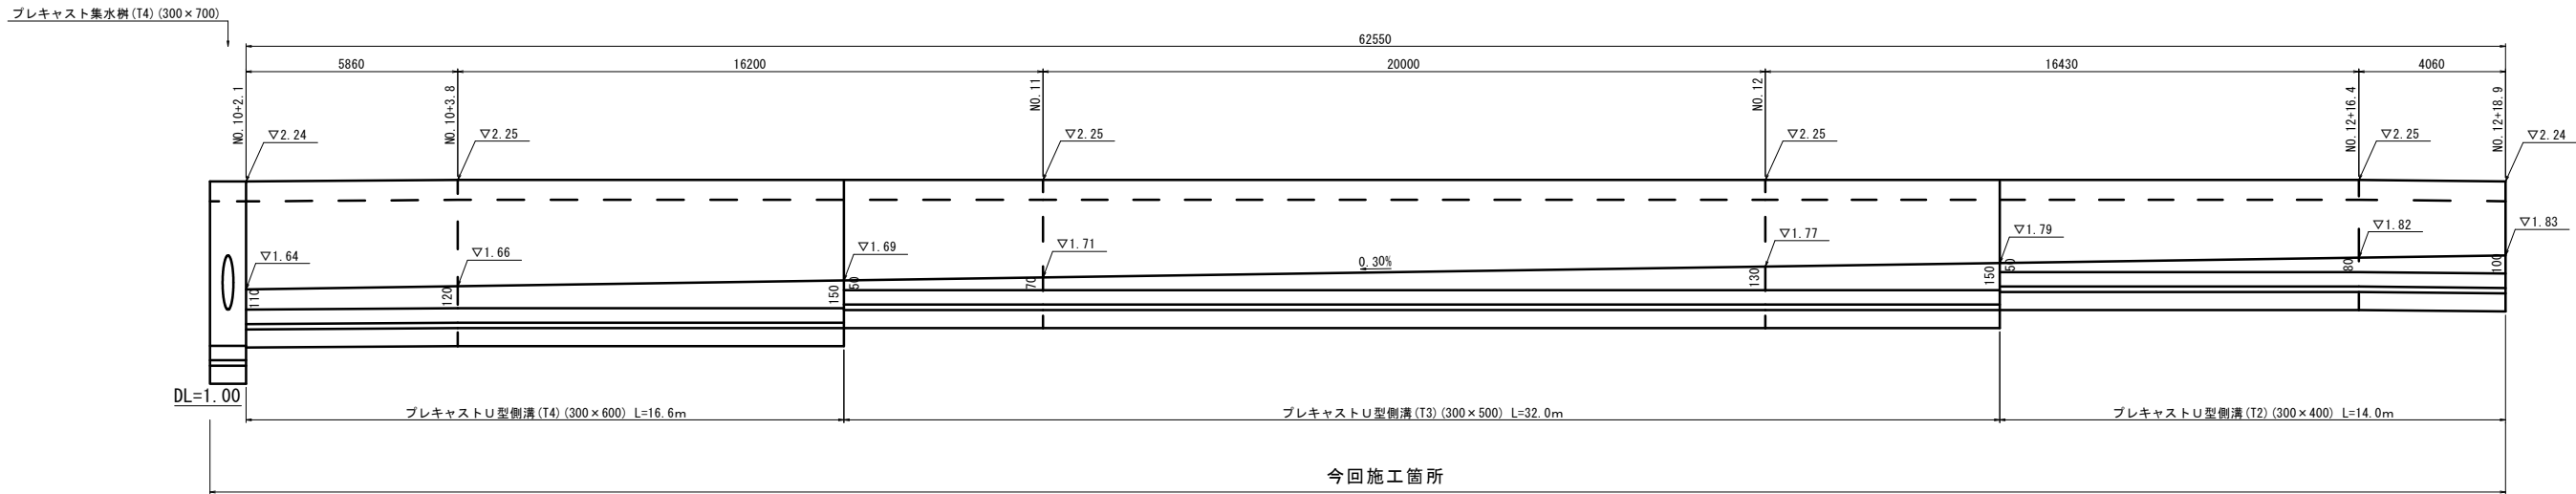

プレキャストU型側溝 展開図
(右側 NO. 13+1. 6~NO. 13+13. 6) V=1:20
H=1:100

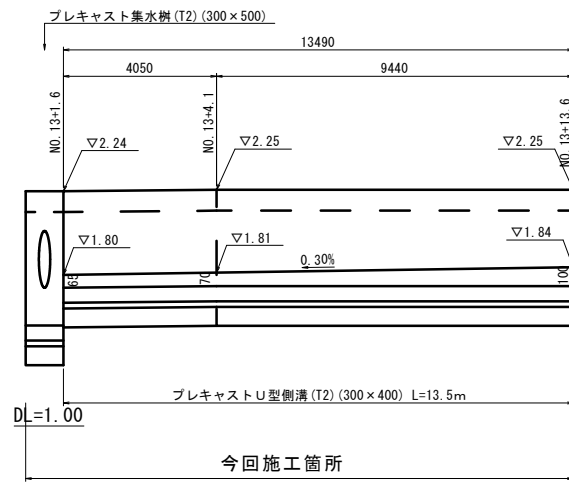

※この図面はA1サイズを原寸とする。


工 事 名	令和6年度北道維第7号 相生町及び愛宕町地内 道路改修工事		
施 工 箇 所 名	津市相生町及び愛宕町地内		
図 面 の 種 類	工 法 図 (2)		
縮 尺	図 示	図面番号	6/8
事 業 所 名	津市建設部津北工事事務所		

工 法 図 (3)

プレキャストU型側溝 展開図

(左側 NO. 6+15. 1～NO. 9+8. 7)



V=1:20
H=1:100

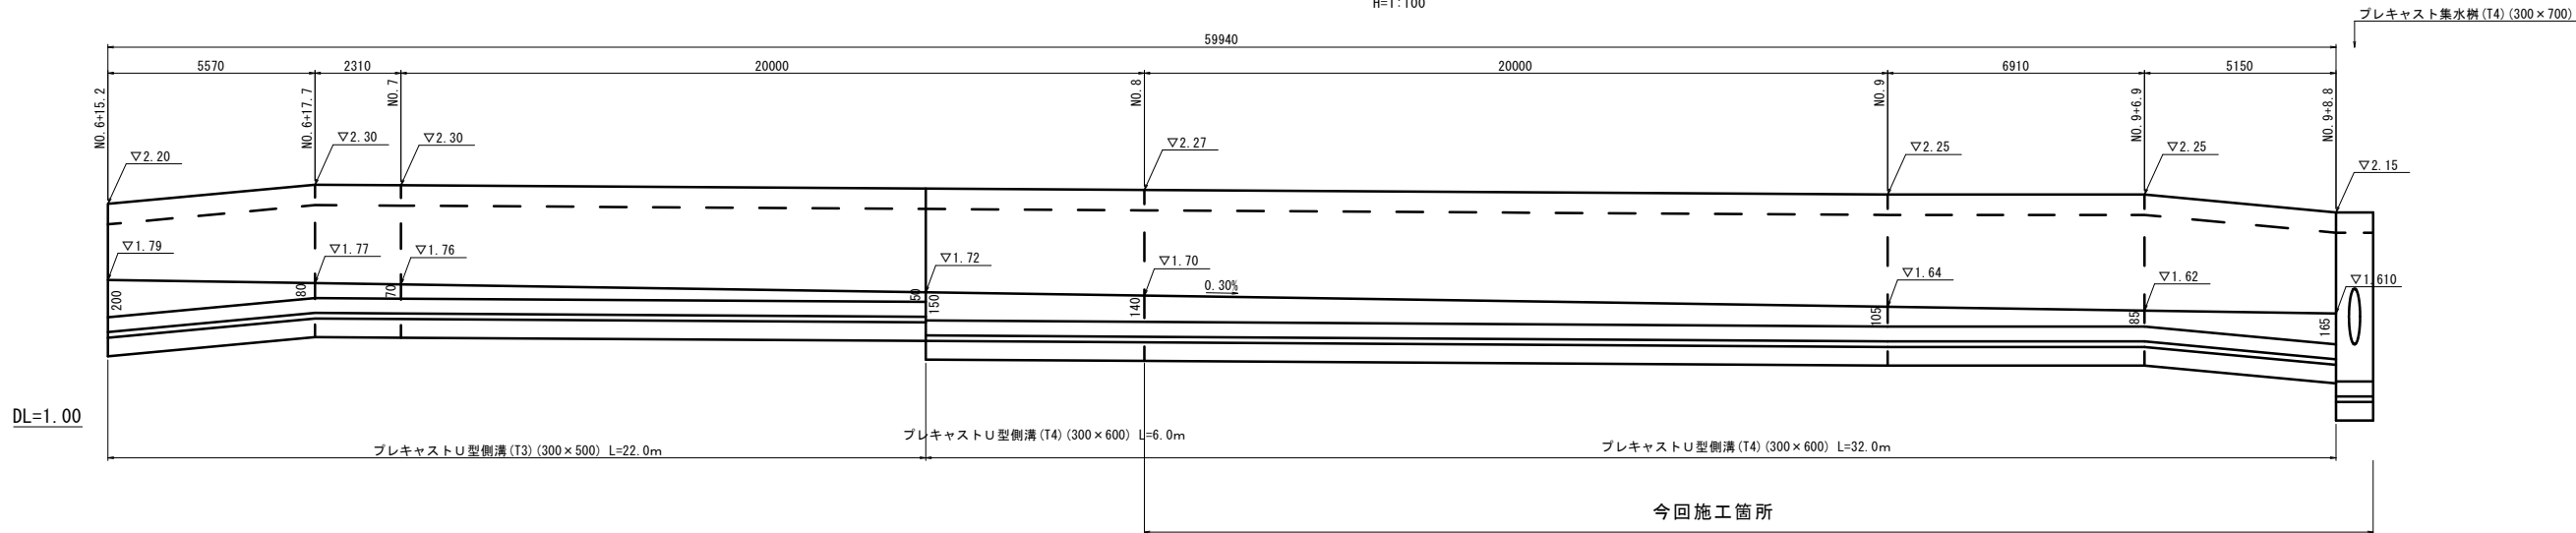

プレキャストU型側溝 展開図

(左側 NO. 9+15. 9～NO. 13+13. 6)


V=1:20
H=1:100

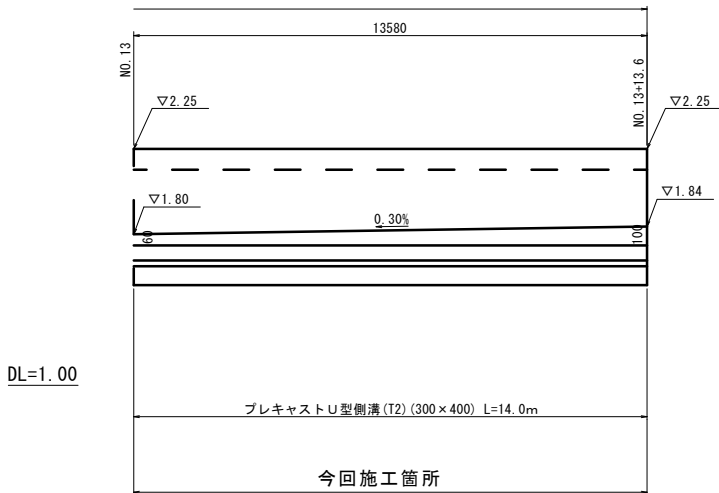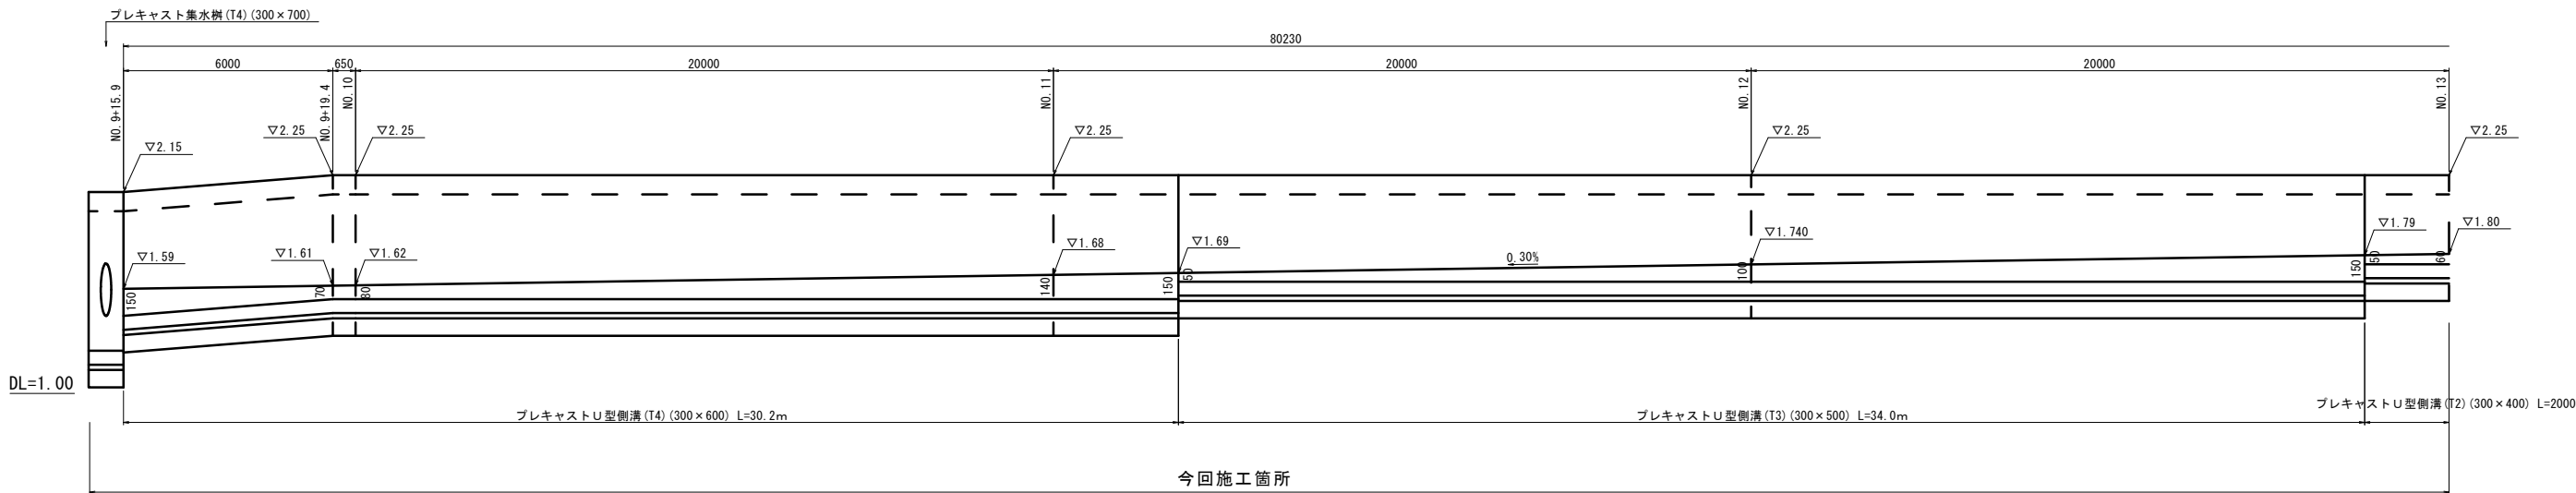

※この図面はA 1サイズを原寸とする。

工 事 名	令和6年度北道維第7号 相生町及び愛宕町地内 道路改修工事		
施 工 箇 所 名	津市相生町及び愛宕町地内		
図 面 の 種 類	工 法 図 (3)		
縮 尺	図 示	図面番号	7/8
事 業 所 名	津市建設部津北工事事務所		

区画線平面図

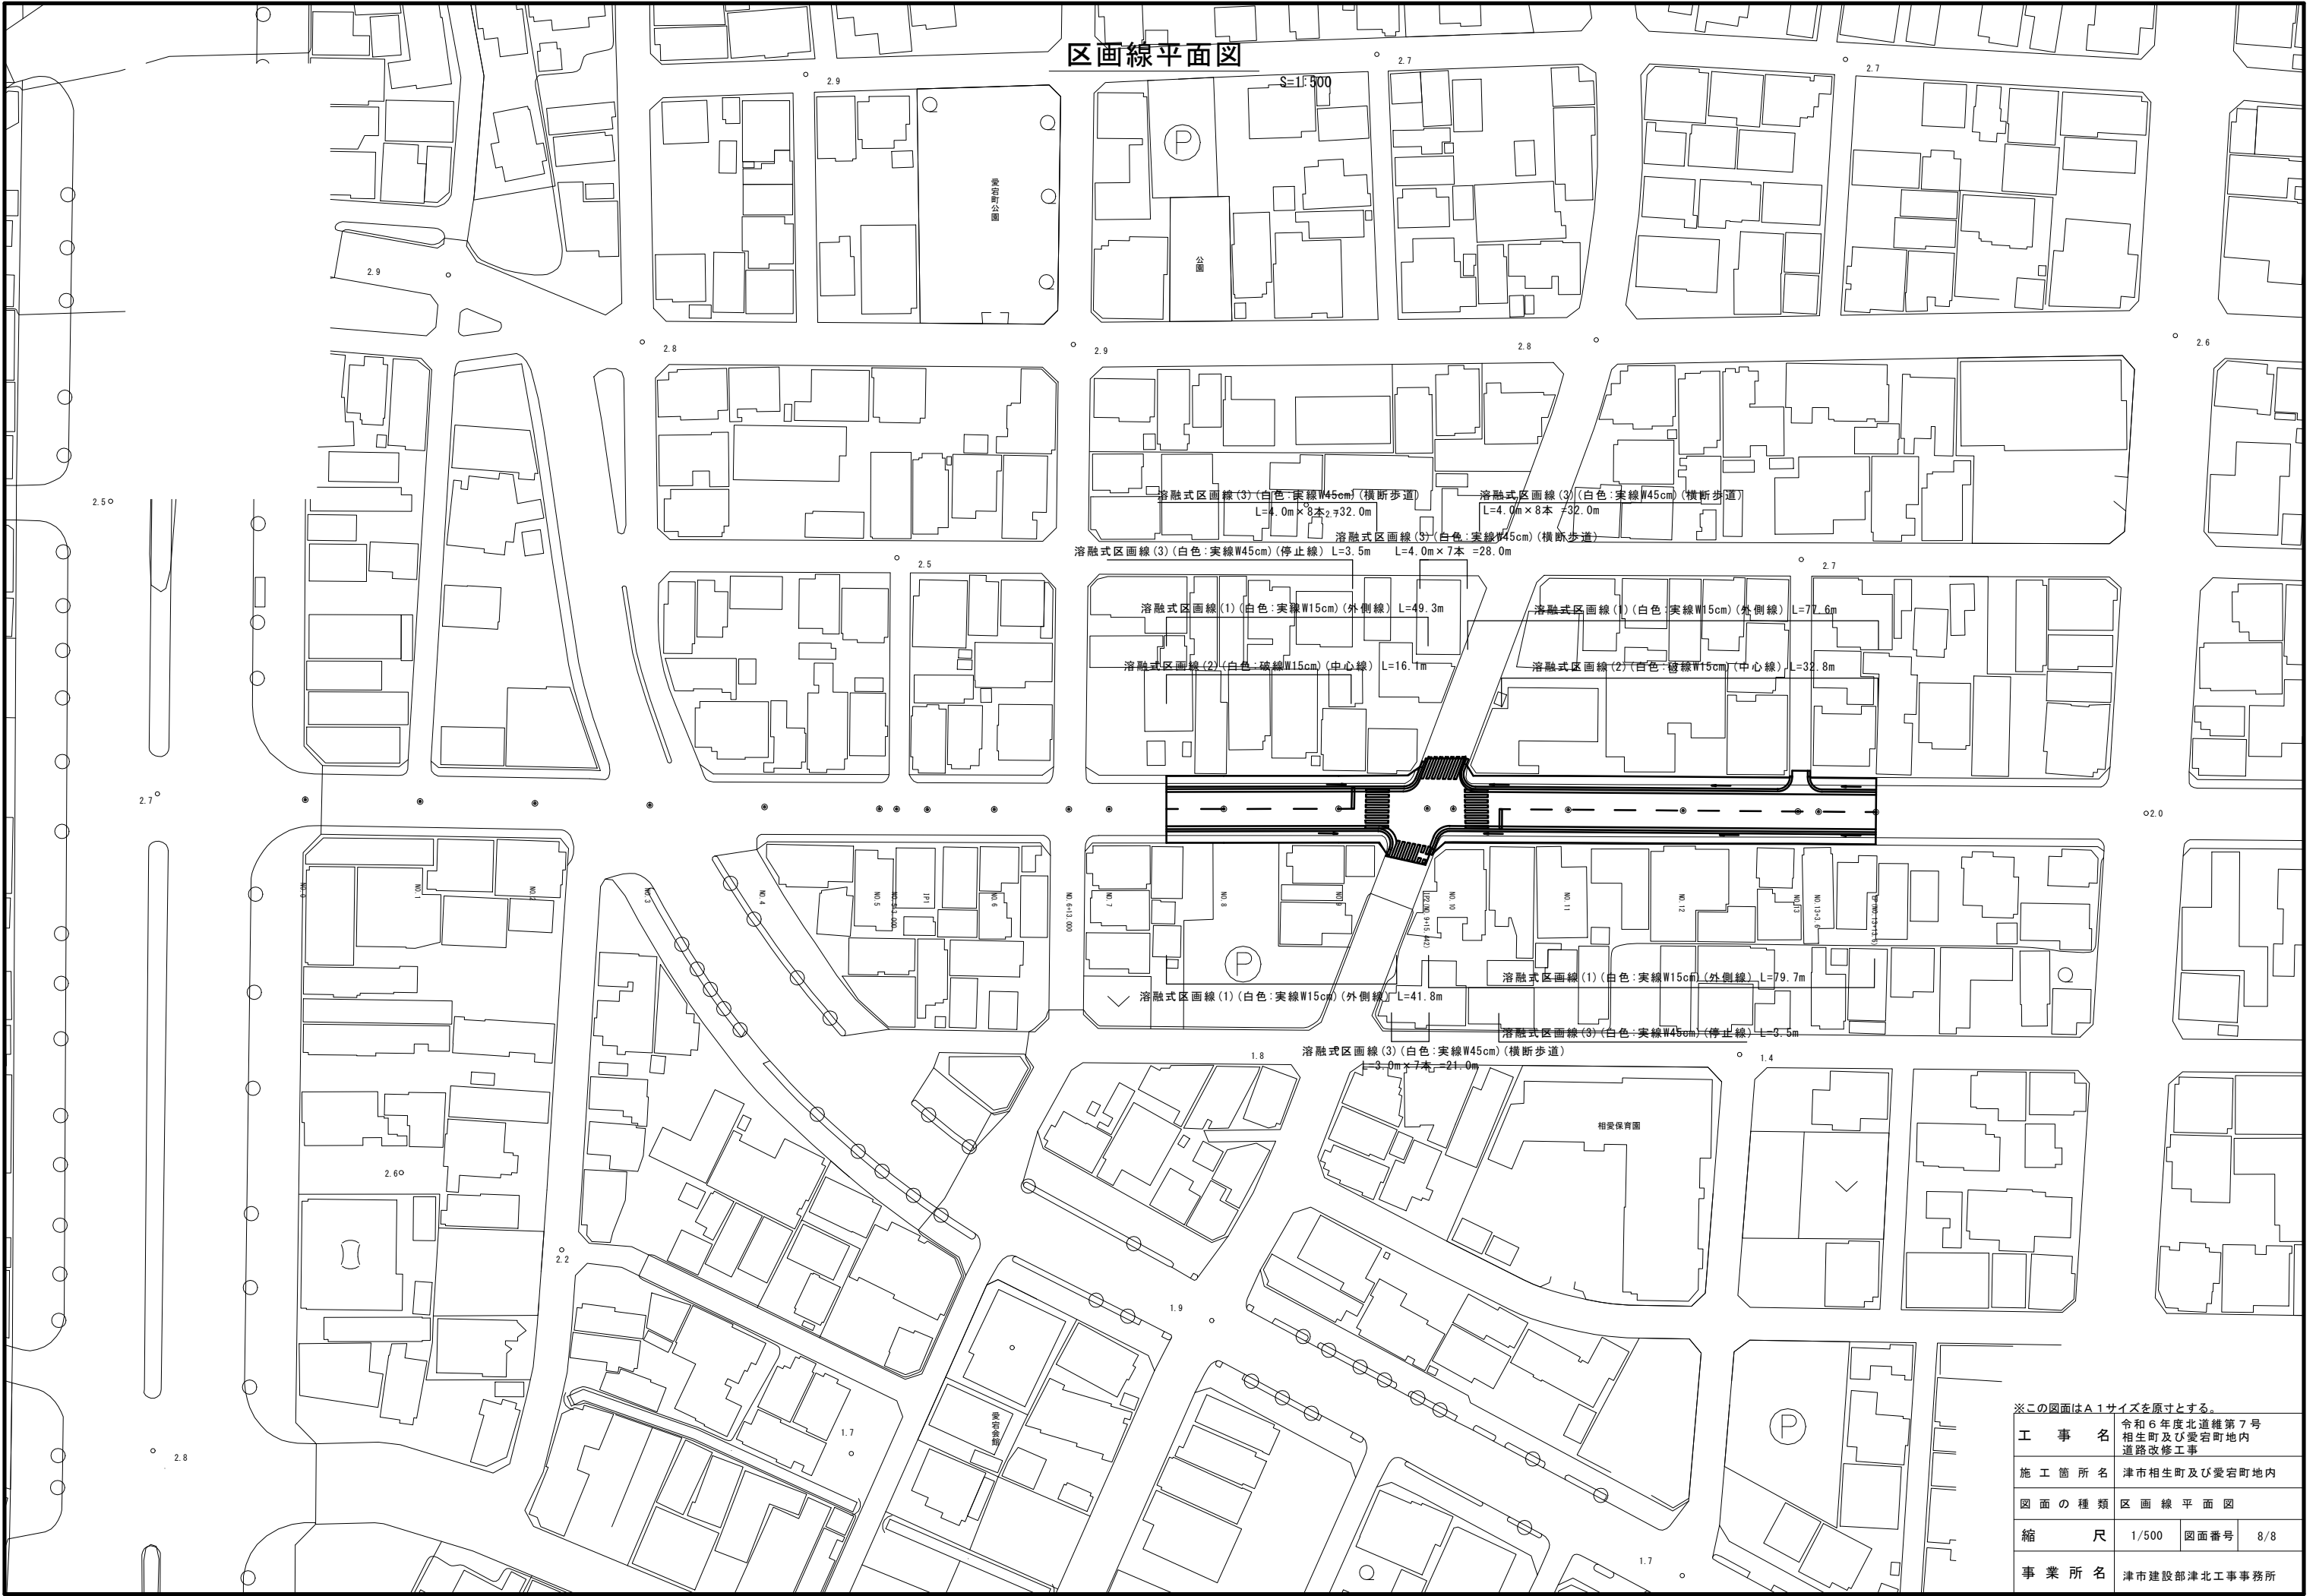

※この図面はA1サイズを原寸とする。

工 事 名	令和6年度北道維第7号 相生町及び愛宕町地内 道路改修工事		
施 工 箇 所 名	津市相生町及び愛宕町地内		
図 面 の 種 類	区 画 線 平 面 図		
縮 尺	1/500	図面番号	8/8
事 業 所 名	津市建設部津北工事事務所		