




平面図(1/3)
(1号工事箇所) S=1:200

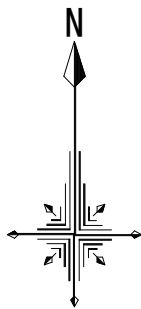

【中山児童遊び場】
※本図面はA1サイズとする。



工事名	令和5年度南公園補第2号 中山児童遊び場ほか2園整備工事		
施工箇所名	津市高茶屋小森町地内		
図面の種類	平面図(1/3)		
縮 尺	S=1:200	図面番号	1/8
事業所名	津市建設部 津南工事事務所		

平面図 (2/3)
(2号工事箇所) S=1:200

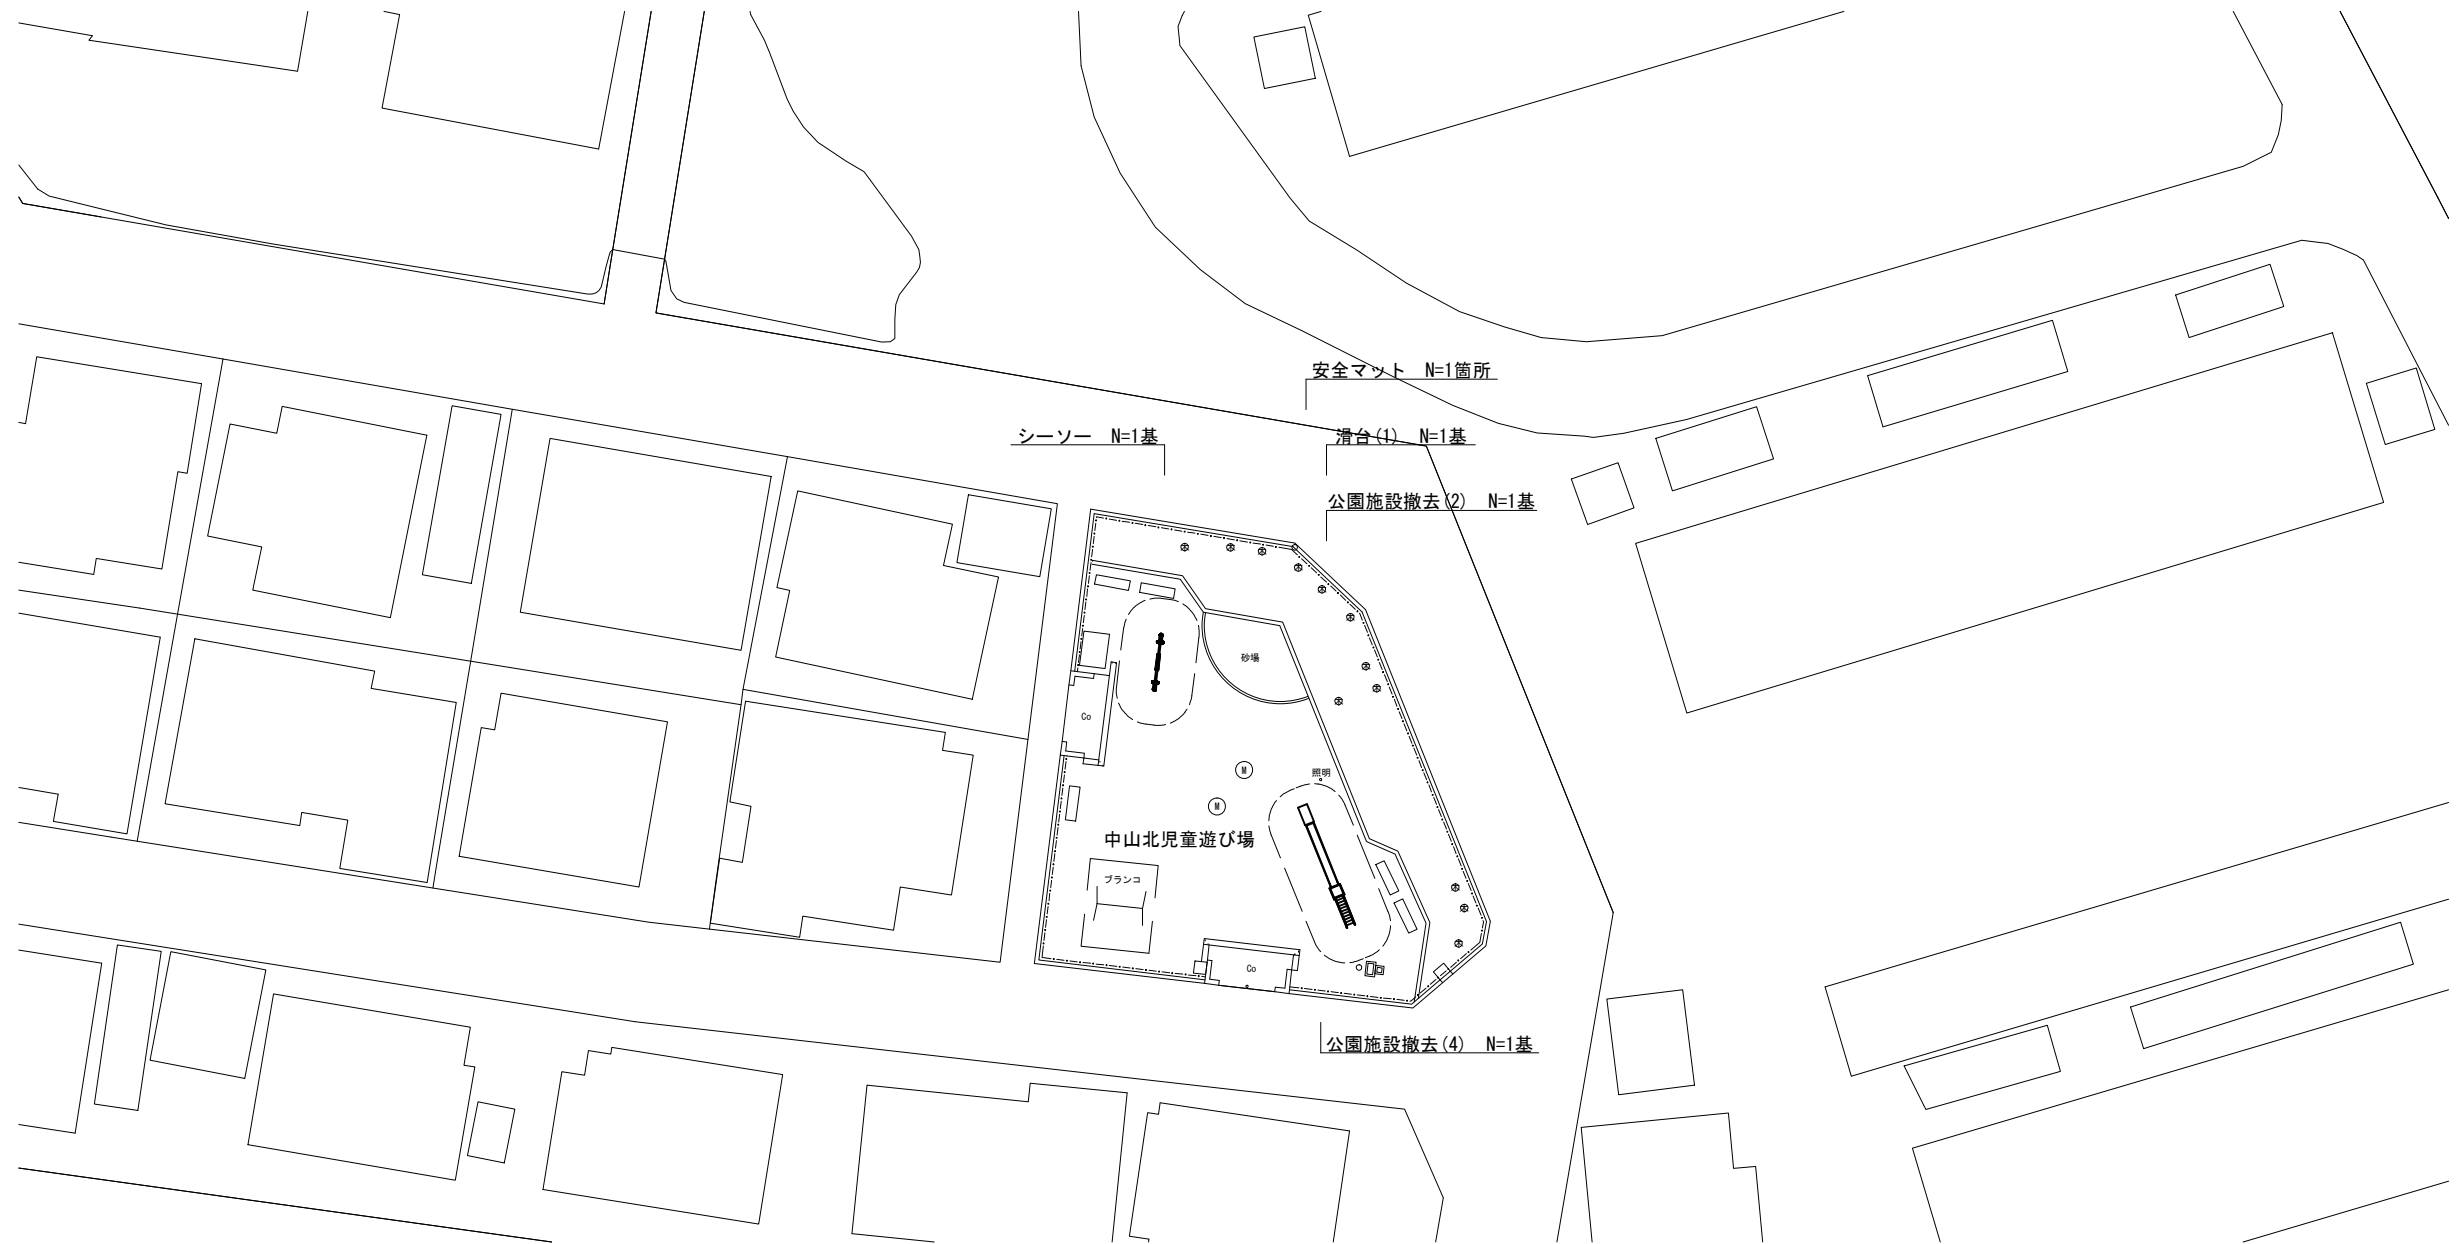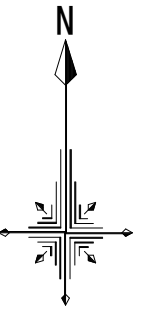

【中山北児童遊び場】 ※本図面はA1サイズとする。			
工事名	令和5年度南公園補第2号 中山児童遊び場ほか2園整備工事		
施工箇所名	津市高茶屋小森町地内		
図面の種類	平面図 (2/3)		
縮 尺	S=1:200	図面番号	2/8
事業所名	津市建設部 津南工事事務所		

平面図(3/3)
(3号工事箇所) S=1:200

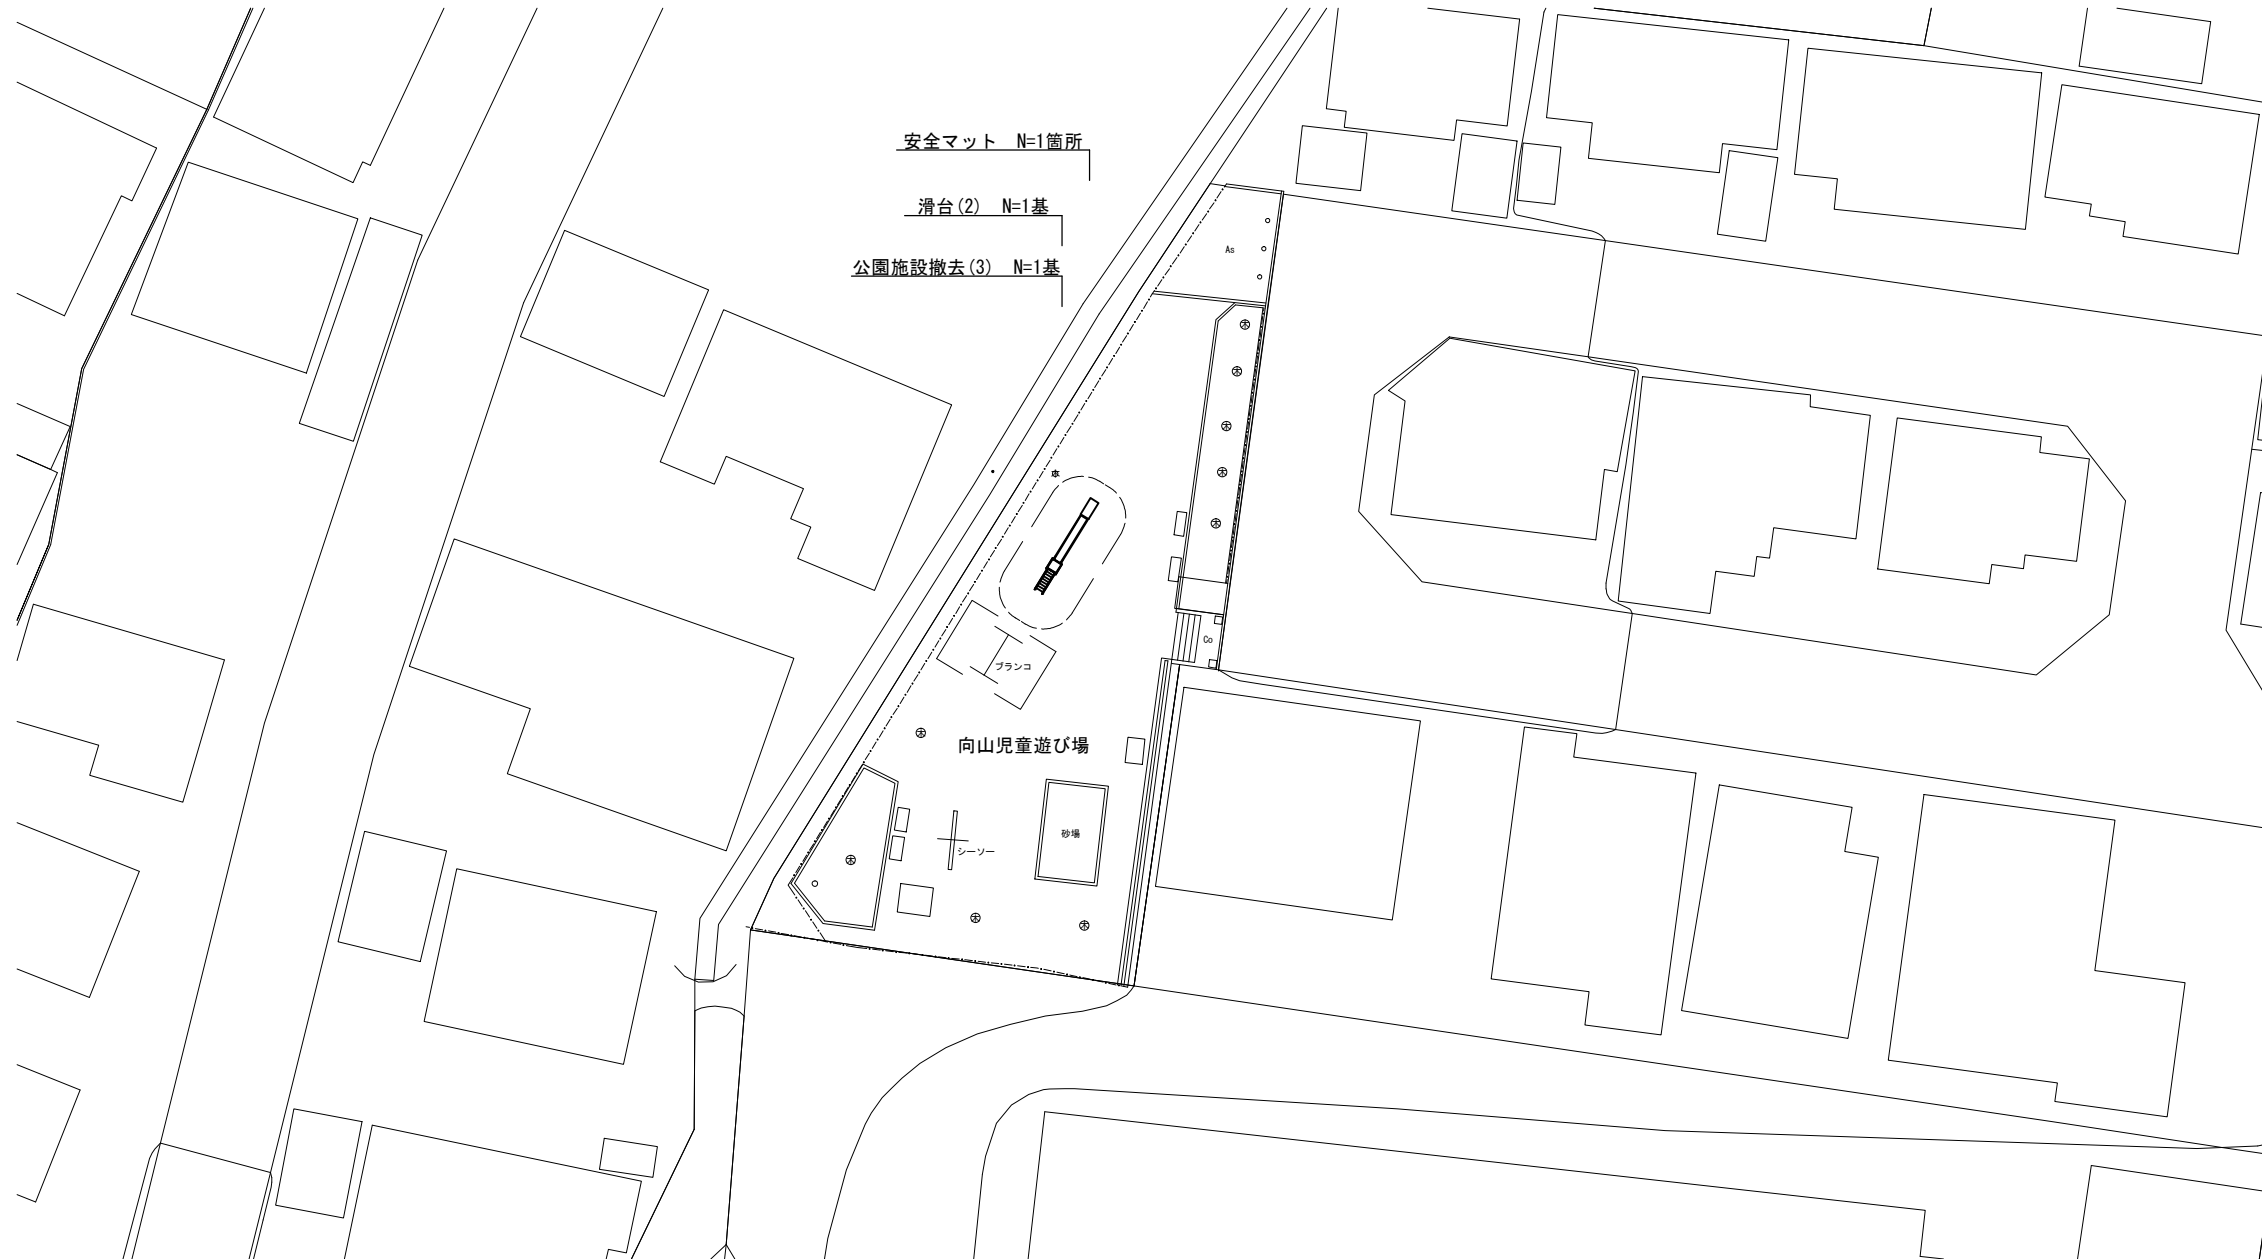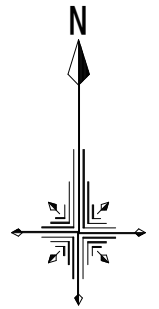


【向山児童遊び場】 ※本図面はA1サイズとする。			
工事名	令和5年度南公園補第2号 中山児童遊び場ほか2園整備工事		
施工箇所名	津市高茶屋小森町地内		
図面の種類	平面図(3/3)		
縮 尺	S=1:200	図面番号	3/8
事業所名	津市建設部 津南工事事務所		


各種構造図(1/5)

複合遊具詳細図
フレイトワンダーネイチャーF0152228-001同等品以上


平面図
S=1:40

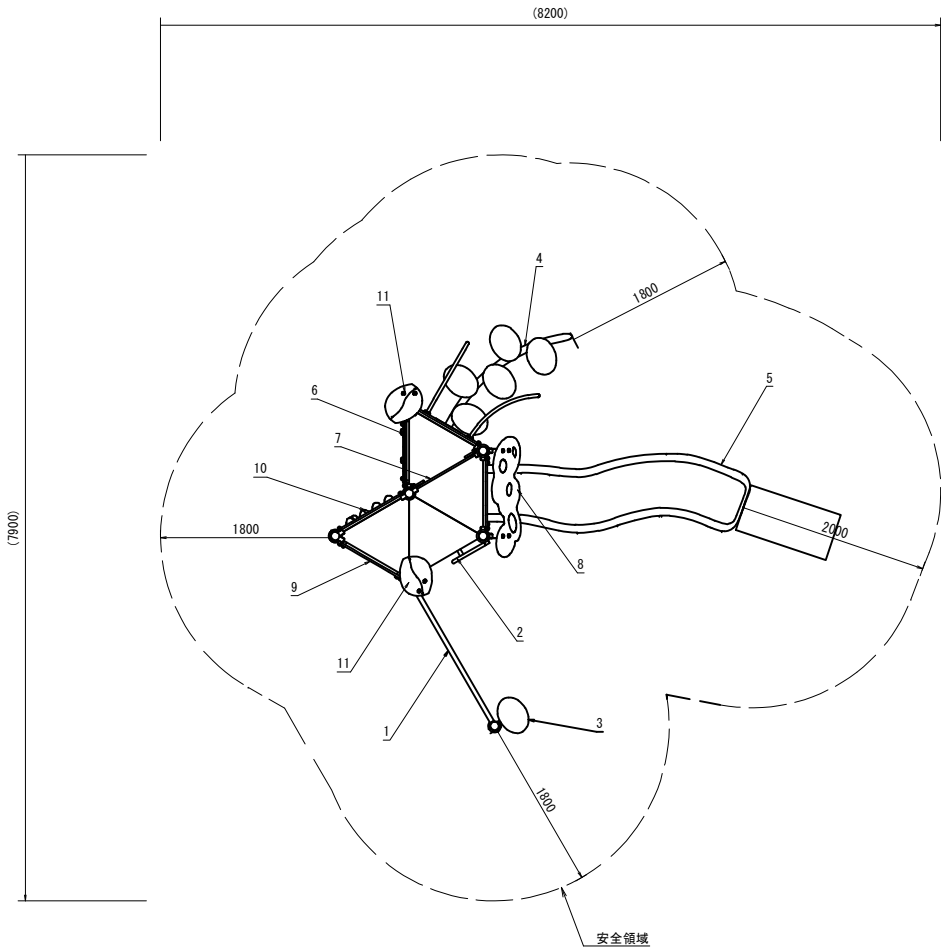

外観図A
S=1:20

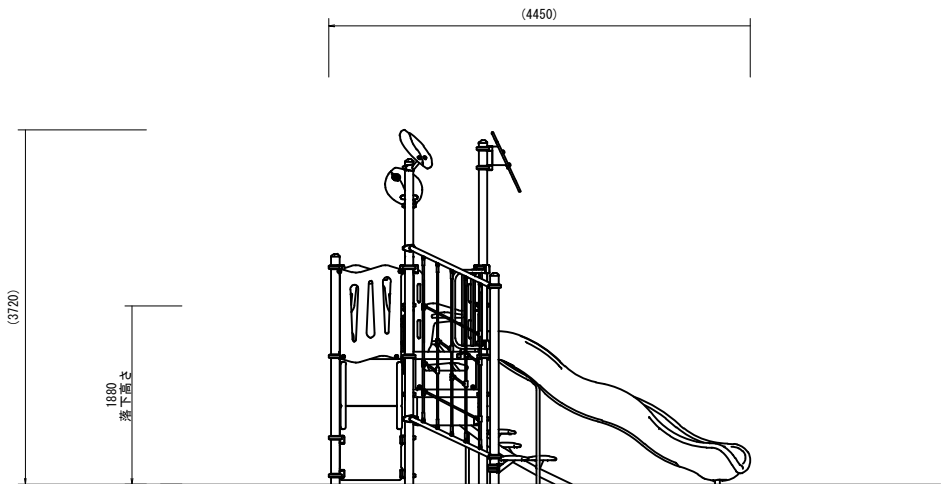

外観図B
S=1:20

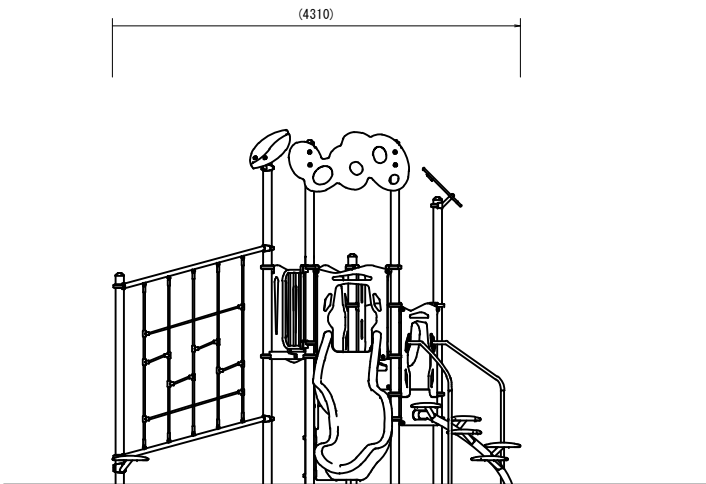

N0	アイテム名	仕様	数量
1	ネットウォール	φ48.6鋼管 電気亜鉛メッキ 合成樹脂塗装（グリーン）、φ16ザイルロープ	1
2	ハンドループ（大）（右）	φ34／φ21.7鋼管 電気亜鉛メッキ 合成樹脂塗装（シルバー）	1
3	葉っぱステップ	φ48.6鋼管 電気亜鉛メッキ 合成樹脂塗装（ダークブラウン）、アルミ合金鋳物 合成樹脂塗装（グリーン）	1
4	1000_葉っぱクライマー（EP：DG）	φ76.3鋼管 電気亜鉛メッキ 合成樹脂塗装（ダークブラウン）、アルミ合金鋳物 合成樹脂塗装（グリーン）、t19HPEパネル（ダークグリーン／ブラウン）、φ34鋼管 電気亜鉛メッキ 合成樹脂塗装（シルバー）	1
5	1400_ウェイブスライダー（YG）（EP：DG）	ポリエチレン成形品（イエローグリーン）、t19HPEパネル（ダークグリーン）	1
6	ミラーパネル（DG）	t19HPEパネル（ダークグリーン／グリーン） ステンレス鋼板	1
7	400間_ステップパネル（R）（HP：DG）	t19HPEパネル（レッド／ダークグリーン）	1
8	こもれびルーフ（DG）	t19HPEパネル（ダークグリーン）、FRPクリアパネル（レッド／イエロー）	1
9	ガードパネル（G）	t19HPEパネル（グリーン）	1
10	1400_ロッククライムパネル（EP：DG）	t19HPEパネル（ベージュ／ダークグリーン）、ポリエステル樹脂成形品	1
11	ポストリーフ（DG/G）	t19HPEパネル（ダークグリーン／グリーン）	2


質量：410kg

【中山児童遊び場】 ※本図面はA1サイズとする。			
工事名	令和5年度南公園補第2号 中山児童遊び場ほか2園整備工事		
施工箇所名	津市高茶屋小森町地内		
図面の種類	各種構造図(1/5)		
縮尺	図示	図面番号	4/8
事業所名	津市建設部 津南工事事務所		

各種構造図(2/5)

複合遊具詳細図


基礎平面図
S=1:25

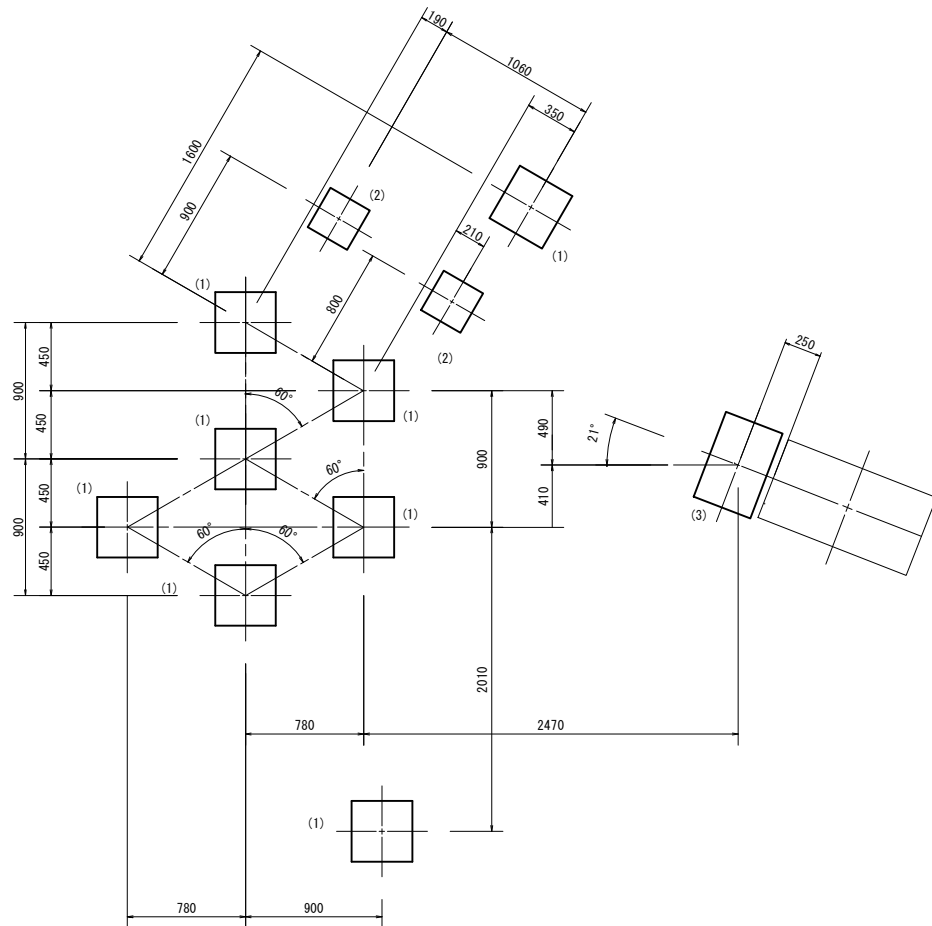

複合遊具				1基当り
名 称	規 格	単位	数量	摘 要
複合遊具	L4450×H3720	基	1.00	ﾌﾞﾚｲﾄﾞｰﾄﾞｳｵｰﾀﾞｰｴｰﾓ10152228-001同等品以上
基礎コンクリート(1)	400×400×500	基	8.00	
基礎コンクリート(2)	300×300×500	基	2.00	
基礎コンクリート(3)	600×400×250	基	1.00	

基礎コンクリート(1)
S=1:15

※デッキポスト
※葉っぱクライマー本体

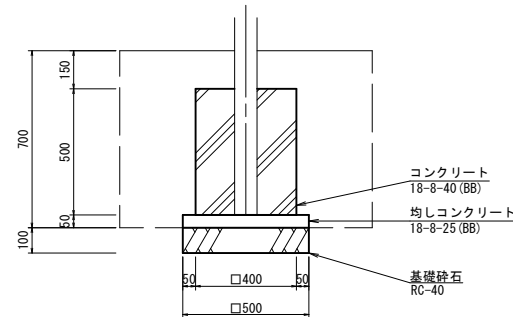


基礎コンクリート(1)				10基当り
名 称	規 格	単位	数量	摘要
コンクリート	18-8-40 (BB)	m3	0.80	
型枠		m2	8.00	
均しコンクリート	18-8-25 (BB)	m3	0.13	
均し型枠		m2	1.00	
基礎砕石	RC-40 t=10cm	m2	2.50	
基礎整正		m2	2.50	

作業土工				10基当り
名 称	規 格	単位	数量	摘要
床掘り	土砂	m ³	7.25	
埋戻し	流用土	m ³	6.07	

複合遊具用基礎工(3)
S=1:15

※ウェーブスライダーフッター

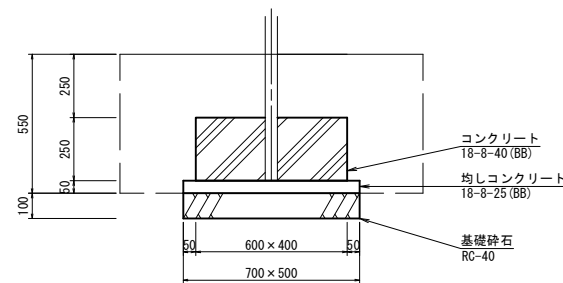


※スリーブ抜きを行わないこととする。

基礎コンクリート(3)				10相当り
名 称	規 格	単 位	数 量	摘要
コンクリート	18-8-40 (BB)	m3	0.60	
型枠		m2	5.00	
均しコンクリート	18-8-25 (BB)	m3	0.18	
均し型枠		m2	1.20	
基礎砕石	RC-40 t=10cm	m2	3.50	
基礎整正		m2	3.50	

作業土工				10基当り
名 称	規 格	単位	数量	摘要
床掘り	土砂	m3	6.95	
埋戻し	流用土	m3	5.82	

複合遊具用基礎工(2)
S=1:15

※葉っぱクライマー手摺

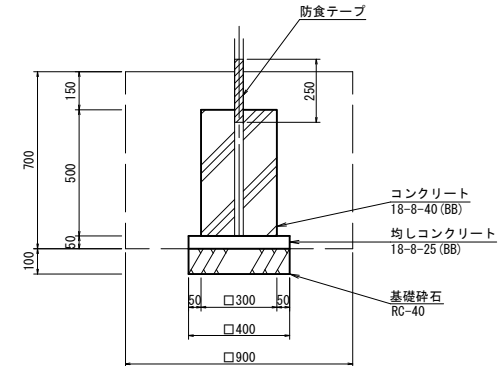

基礎コンクリート(2)			10基当り	
名 称	規 格	単 位	数量	摘要
コンクリート	18-8-40 (BB)	m3	0.45	
型枠		m2	6.00	
均しコンクリート	18-8-25 (BB)	m3	0.80	
均し型枠		m2	0.80	
基礎砕石	RC-40 t=10cm	m2	1.60	
基面整正		m2	1.60	


作業土工				10基当り	
名 称	規 格	単位	数量	摘要	
床掘り	土砂	m3	5.83		
埋戻し	流用土	m3	5.14		

【中山児童遊び場】
※本図面はA1サイズとする。


工事名	令和5年度南公園補第2号 中山児童遊び場ほか2園整備工事		
施工箇所名	津市高茶屋小森町地内		
図面の種類	各種構造図(2/5)		
縮 尺	図 示	図面番号	5/8
事業所名	津市建設部 津南工事事務所		

各種構造図 (3/5)

滑台(1)詳細図
(F10S20M同等品以上)

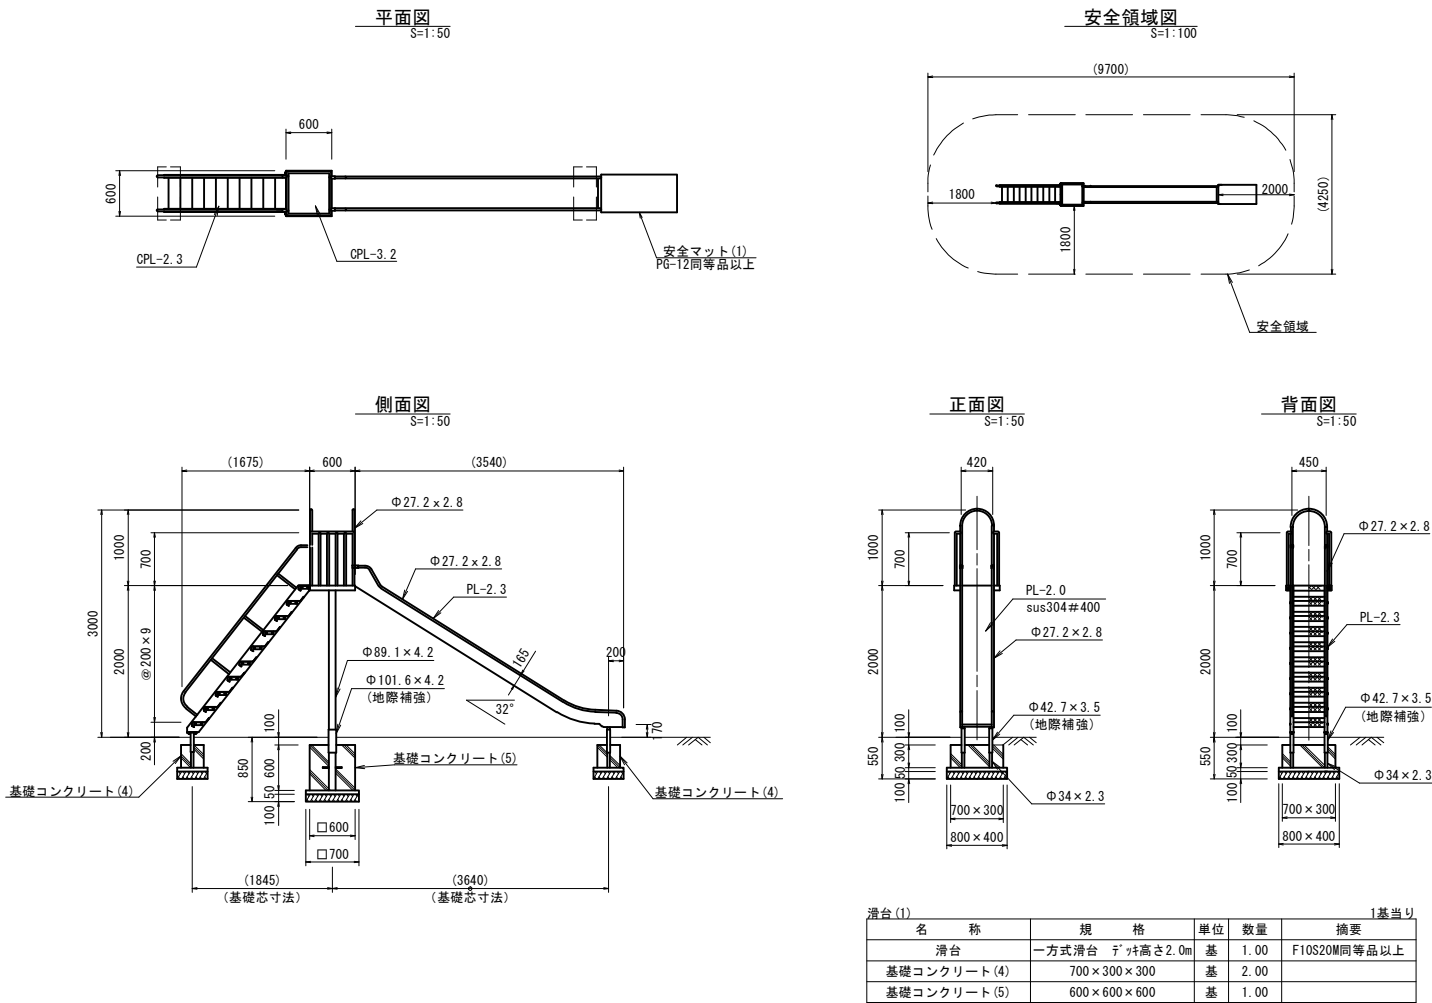


基礎コンクリート(4)
S=1:20

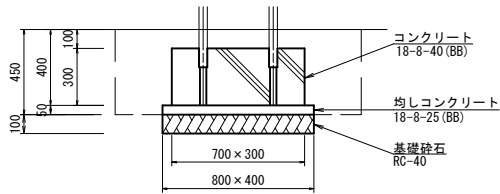

コンクリート基礎(4)					10基当り	
名 称	規 格	単位	数量	摘要		
コンクリート	18-8-40(BB)	m3	0.63			
型枠		m2	6.00			
均しコンクリート	18-8-25(BB)	m3	0.16			
均し型枠		m2	1.20			
基礎砕石	RC-40 t=10cm	m2	3.20			
基面整正		m2	3.20			

作業土工					10基当り	
名 称	規 格	単位	数量	摘要		
床掘り	土砂	m3	5.59			
埋戻し	流用土	m3	4.48			


基礎コンクリート(5)
S=1:20

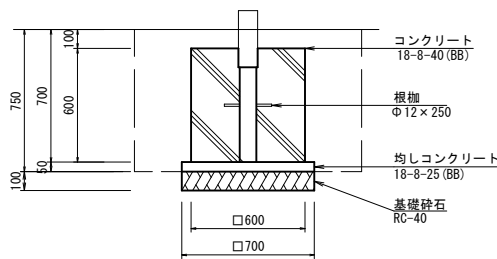

コンクリート基礎(5)					10基当り	
名 称	規 格	単位	数量	摘要		
コンクリート	18-8-40(BB)	m3	2.16			
型枠		m2	14.40			
均しコンクリート	18-8-25(BB)	m3	0.25			
均し型枠		m2	1.40			
基礎砕石	RC-40 t=10cm	m2	4.90			
基面整正		m2	4.90			

作業土工					10基当り	
名 称	規 格	単位	数量	摘要		
床掘り	土砂	m3	11.29			
埋戻し	流用土	m3	8.39			

安全マット詳細図
滑台用(PG-12同等品以上)

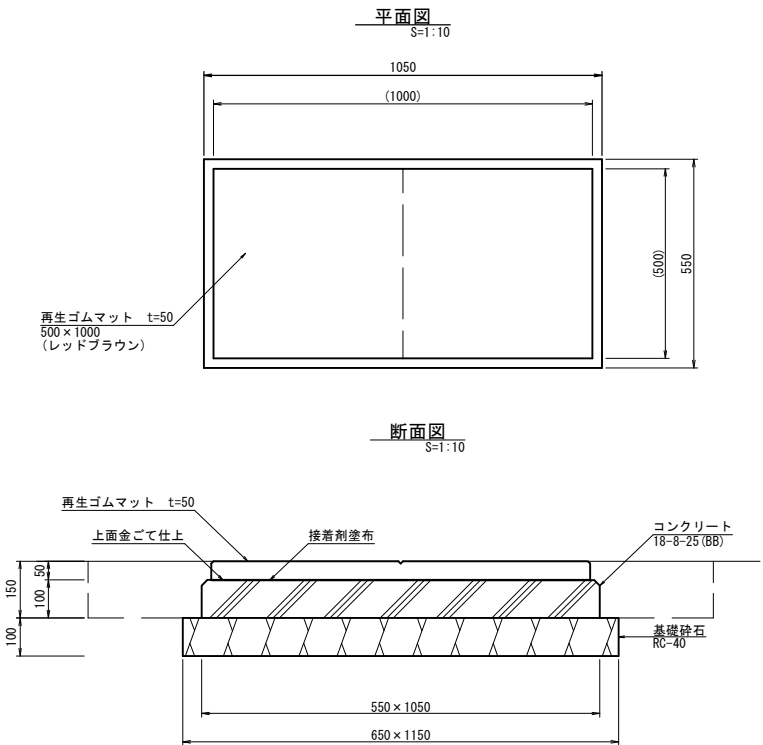

安全マット					10箇所当り	
名 称	規 格	単位	数量	摘要		
安全マット	t=75mmマット2枚/組 500×1000×50	箇所	10.00	PG-12同等品以上		
基礎コンクリート(9)	18-8-25(BB)	基	10.00			

基礎コンクリート(9)					10基当り	
名 称	規 格	単位	数量	摘要		
コンクリート	18-8-25(BB)	m3	0.58			
型枠		m2	3.20			
基礎砕石	RC-40 t=10cm	m2	7.48			
基面整正		m2	7.48			

作業土工					10基当り	
名 称	規 格	単位	数量	摘要		
床掘り	土砂	m3	3.59			
埋戻し	流用土	m3	2.26			

【中山北児童遊び場】


※本図面はA1サイズとする。

工事名	令和5年度南公園補第2号 中山児童遊び場ほか2園整備工事		
施工箇所名	津市高茶屋小森町地内		
図面の種類	各種構造図(3/5)		
縮 尺	図 示	図面番号	6/8
事業所名	津市建設部 津南工事事務所		


各種構造図 (4/5)

滑台 (2) 詳細図
(F10S15M同等品以上)


平面図
S=1:30

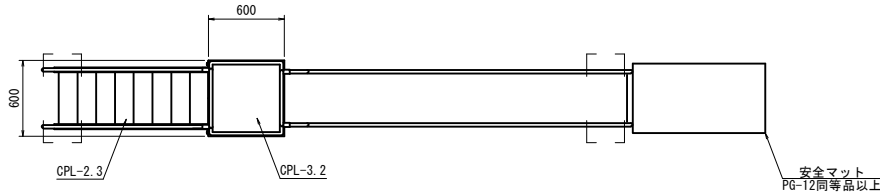


安全領域図
S=1:100

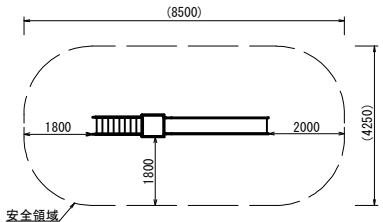

基礎コンクリート (6)
S=1:20

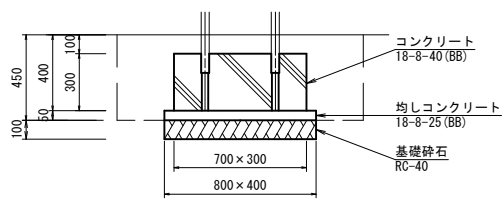

基礎コンクリート (7)
S=1:20

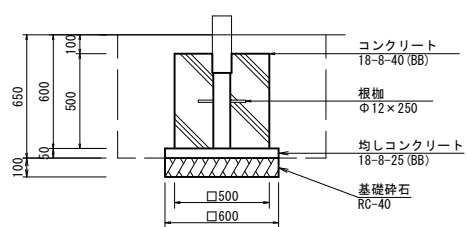


基礎コンクリート (6)					10基当り
名 称	規 格	単 位	数 量	摘要	
コンクリート	18-8-40 (BB)	m3	0.63		
型枠		m2	6.00		
均しコンクリート	18-8-25 (BB)	m3	0.16		
均し型枠		m2	1.20		
基礎碎石	RC-40 t=10cm	m2	3.20		
基面整正		m2	3.20		

作業土工					10基当り
名 称	規 格	単 位	数 量	摘要	
床掘り	土砂	m3	5.59		
埋戻し	流用土	m3	4.48		


基礎コンクリート (7)					10基当り
名 称	規 格	単 位	数 量	摘要	
コンクリート	18-8-40 (BB)	m3	1.25		
型枠		m2	10.00		
均しコンクリート	18-8-25 (BB)	m3	0.18		
均し型枠		m2	1.20		
基礎碎石	RC-40 t=10cm	m2	3.60		
基面整正		m2	3.60		

作業土工					10基当り
名 称	規 格	単 位	数 量	摘要	
床掘り	土砂	m3	8.23		
埋戻し	流用土	m3	6.44		


側面図
S=1:30

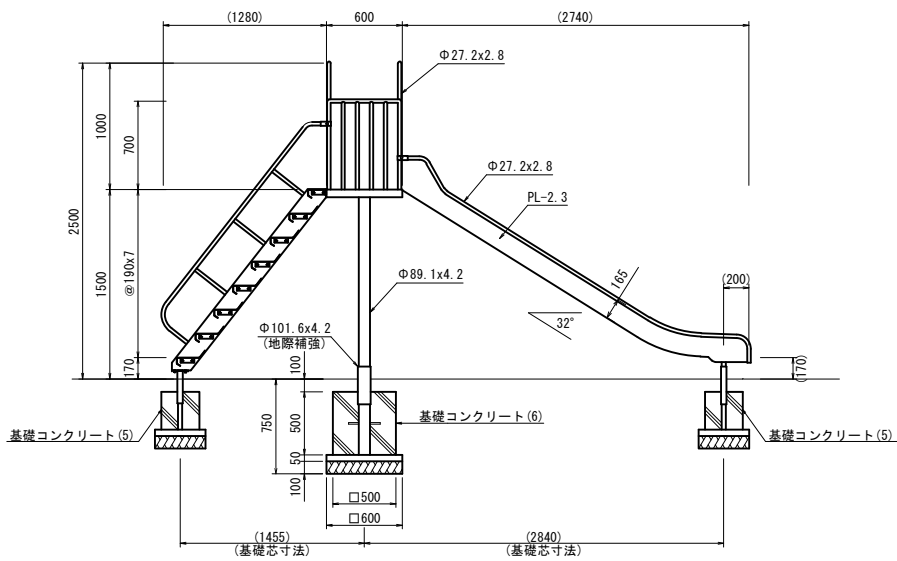

正面図
S=1:30

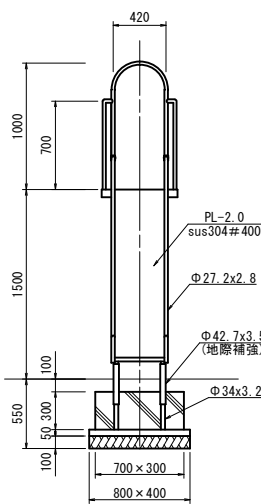

背面図
S=1:30

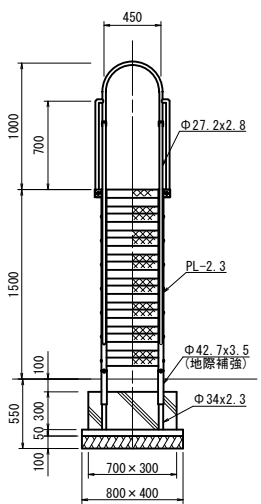


滑台 (2)					1基当り
名 称	規 格	単 位	数 量	摘要	
滑台	一方式滑台 高さ1.5m	基	1.00	F10S15M同等品以上	
基礎コンクリート (6)	700×300×300	基	2.00		
基礎コンクリート (7)	500×500×500	基	1.00		

【向山児童遊び場】 ※本図面はA1サイズとする。			
工事名	令和5年度南公園補第2号 中山児童遊び場ほか2園整備工事		
施工箇所名	津市高茶屋小森町地内		
図面の種類	各種構造図 (4/5)		
縮 尺	図 示	図面番号	7/8
事業所名	津市建設部 津南工事事務所		


各種構造図 (5/5)

シーソー詳細図
SE-05同等品以上


平面図
S=1:15

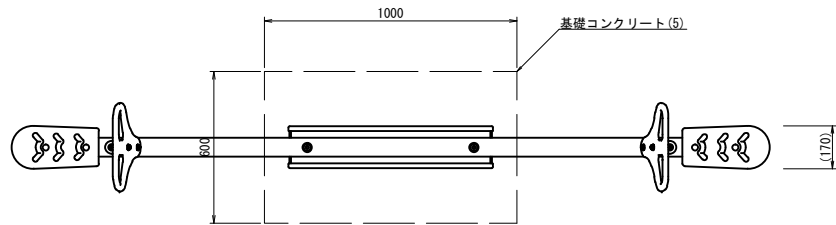

安全領域図
S=1:50

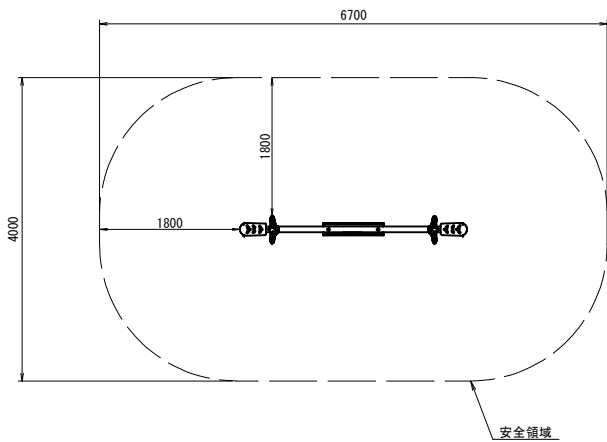


基礎コンクリート (8)
S=1:15

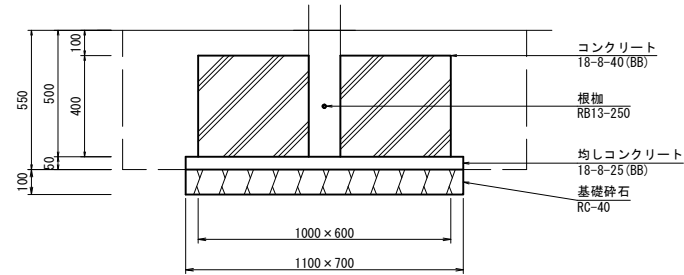


基礎コンクリート (8)				10基当り
名 称	規 格	単 位	数 量	摘 要
コンクリート	18-8-40 (BB)	m3	2.40	
型枠		m2	12.80	
均しコンクリート	18-8-25 (BB)	m3	0.39	
均し型枠		m2	1.80	
基礎砕石	RC-40 t=10cm	m2	7.70	
基面整正		m2	7.70	

作業土工				10基当り
名 称	規 格	単 位	数 量	摘 要
床掘り	土砂	m3	11.33	
埋戻し	流用土	m3	7.77	

側面図
S=1:15

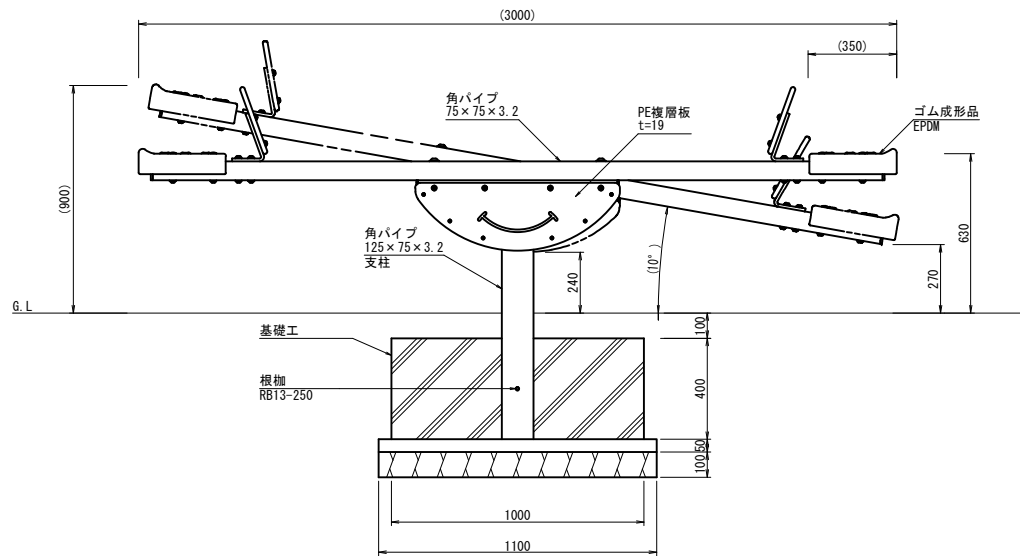

正面図
S=1:15

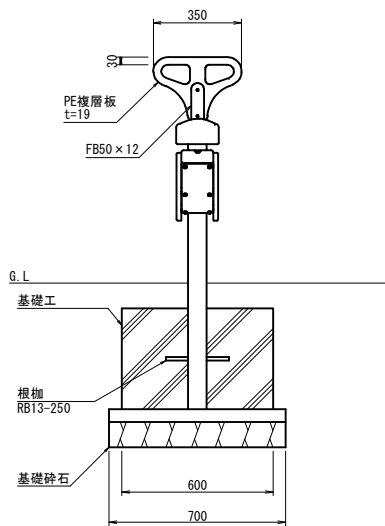

シーソー					1基当り
名 称	規 格	単 位	数 量	摘 要	
シーソー	単列シーソー 2人乗り	基	1.00	SE-05同等品以上	
コンクリート基礎 (8)	1000×600×H400	基	1.00		

【中山北児童遊び場】 ※本図面はA1サイズとする。			
工事名	令和5年度南公園補第2号 中山児童遊び場ほか2園整備工事		
施工箇所名	津市高茶屋小森町地内		
図面の種類	各種構造図 (5/5)		
縮 尺	図 示	図面番号	8/8
事業所名	津市建設部 津南工事事務所		