

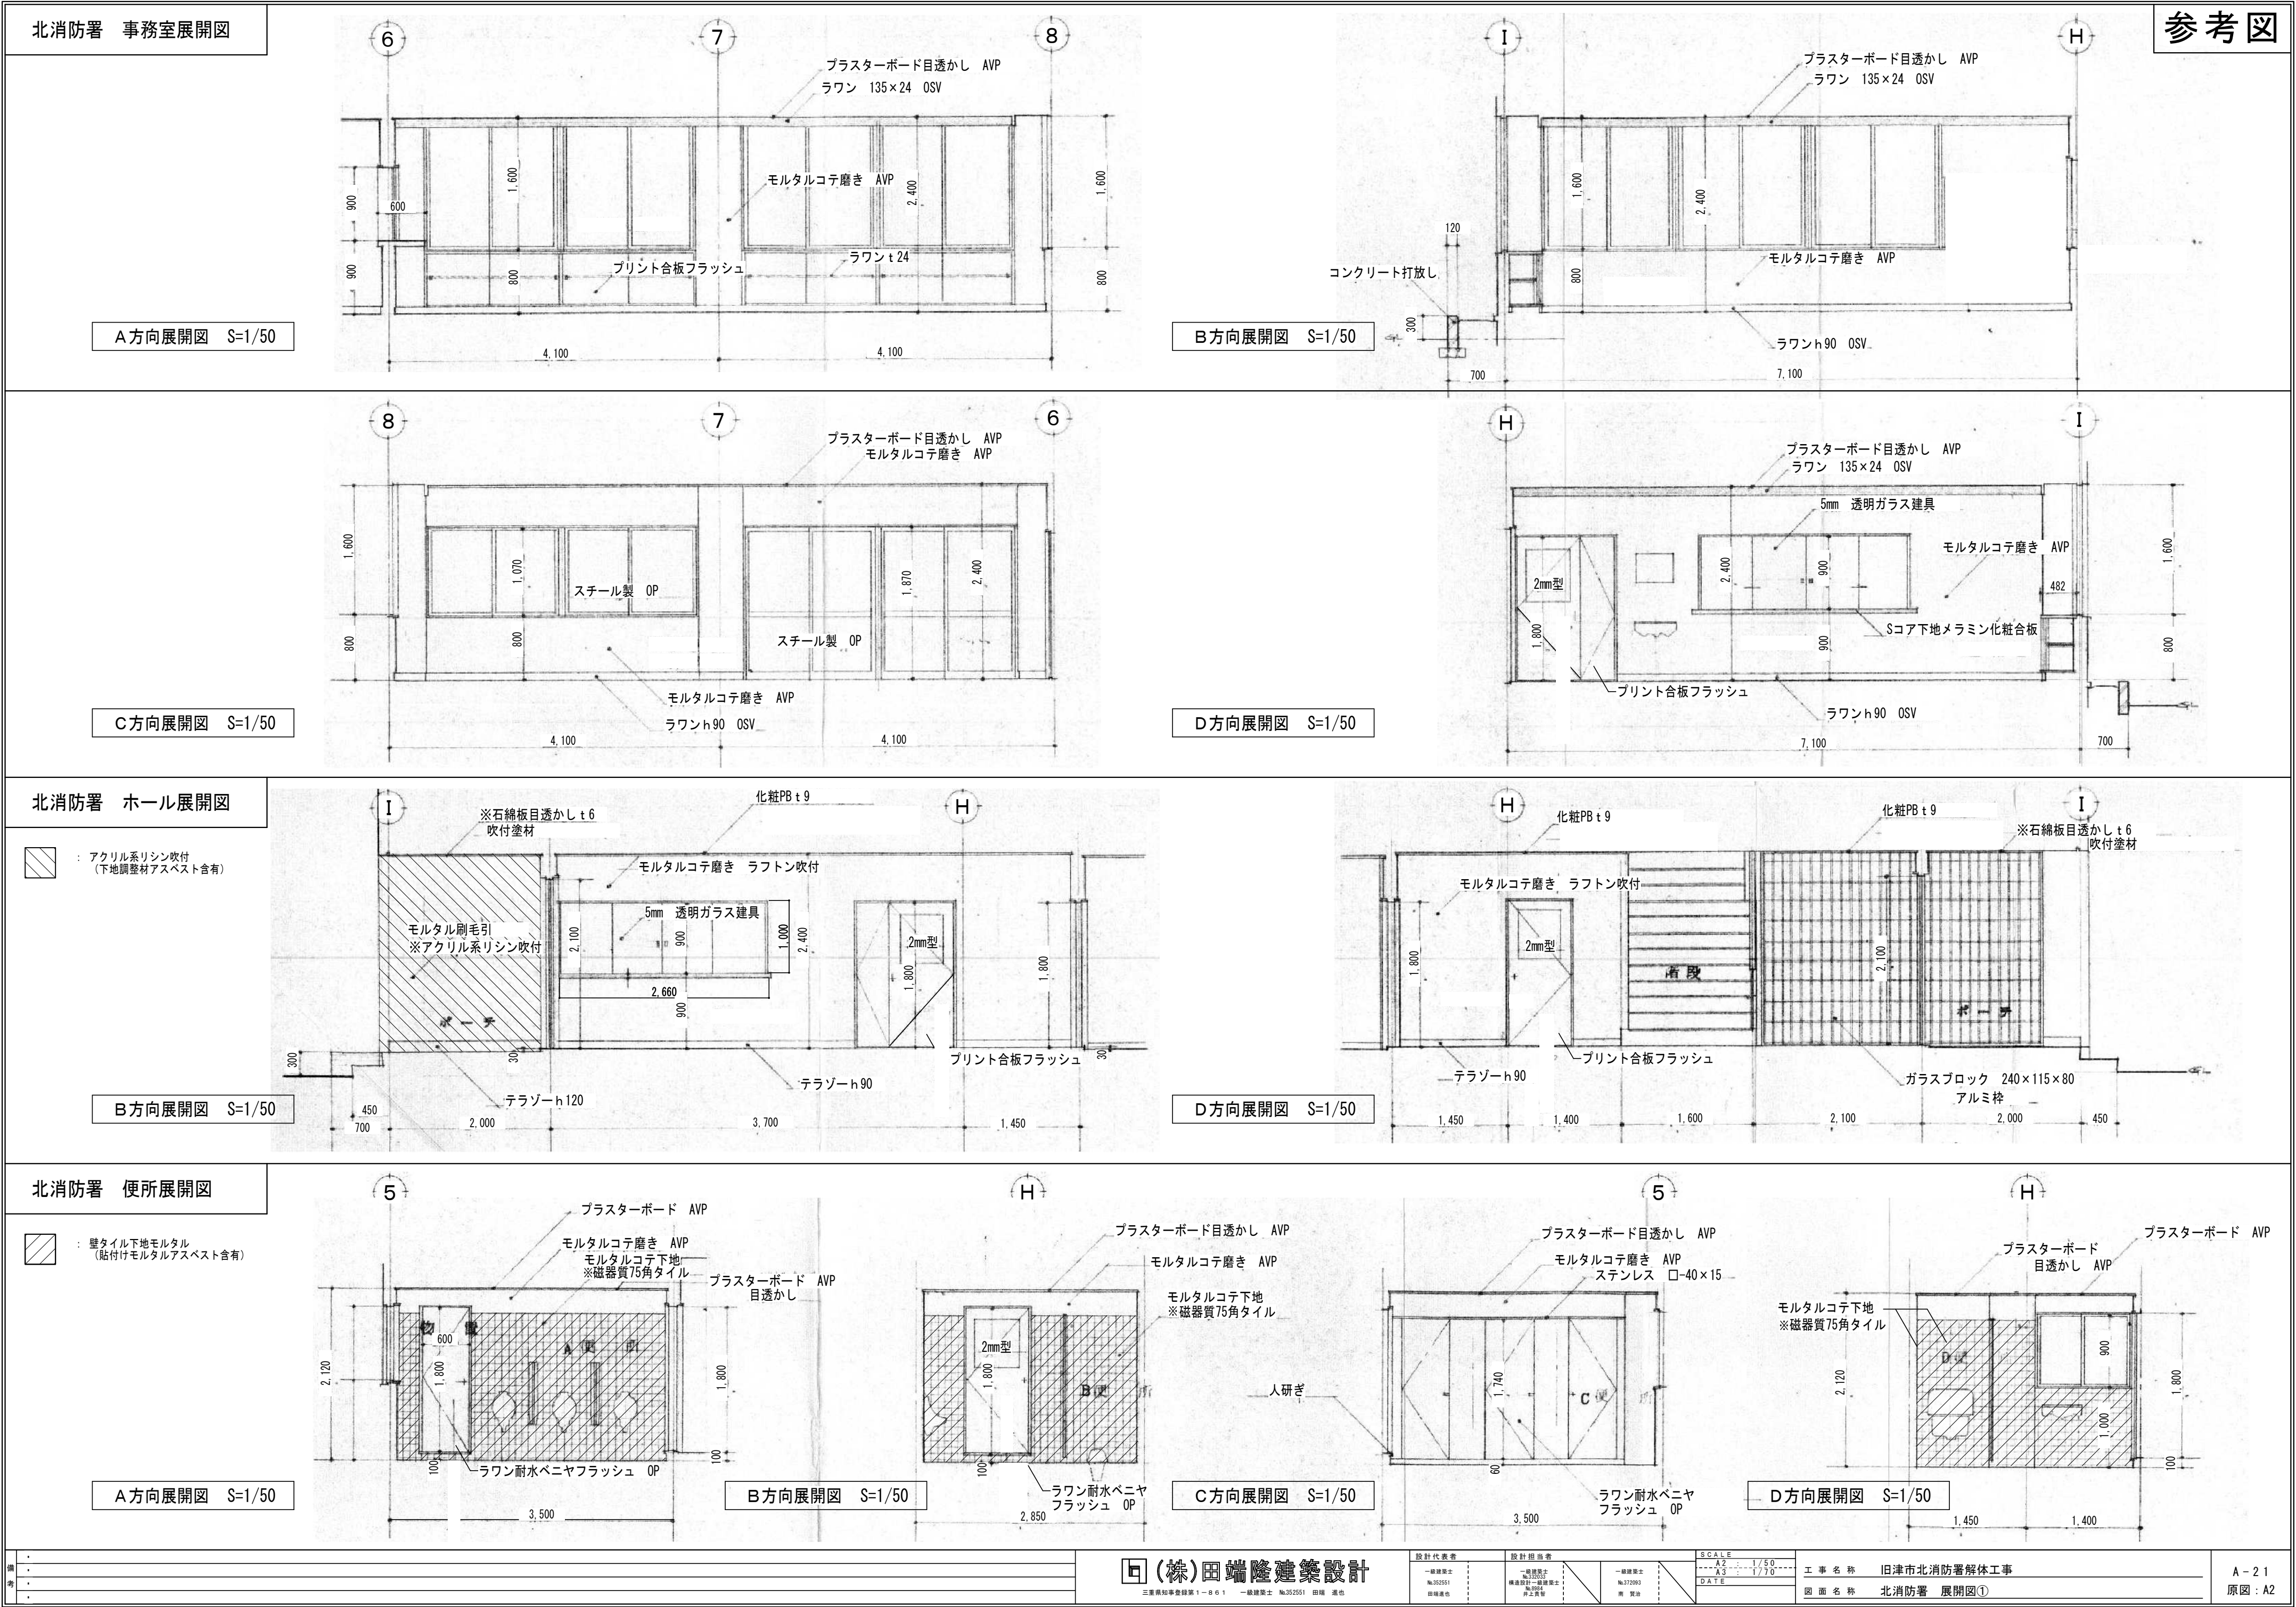


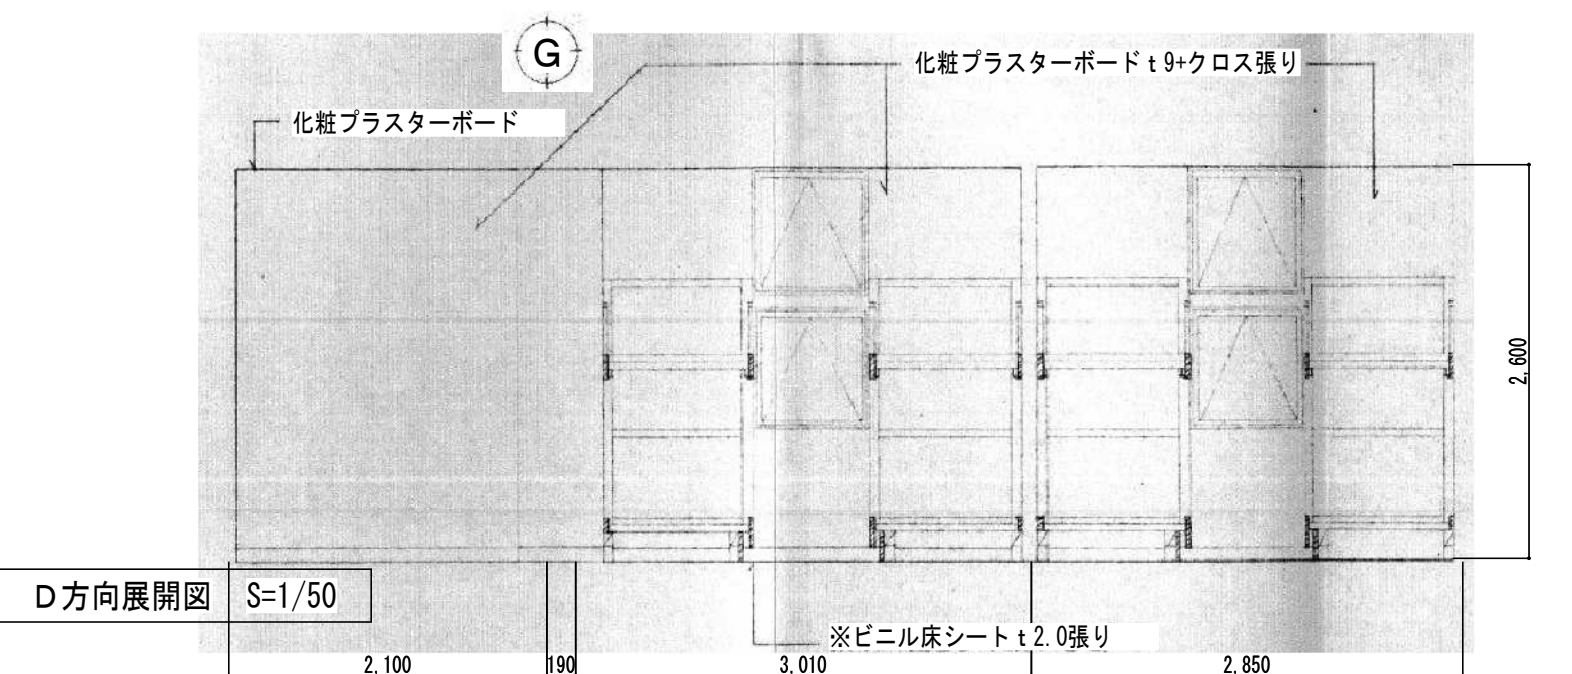

参考図

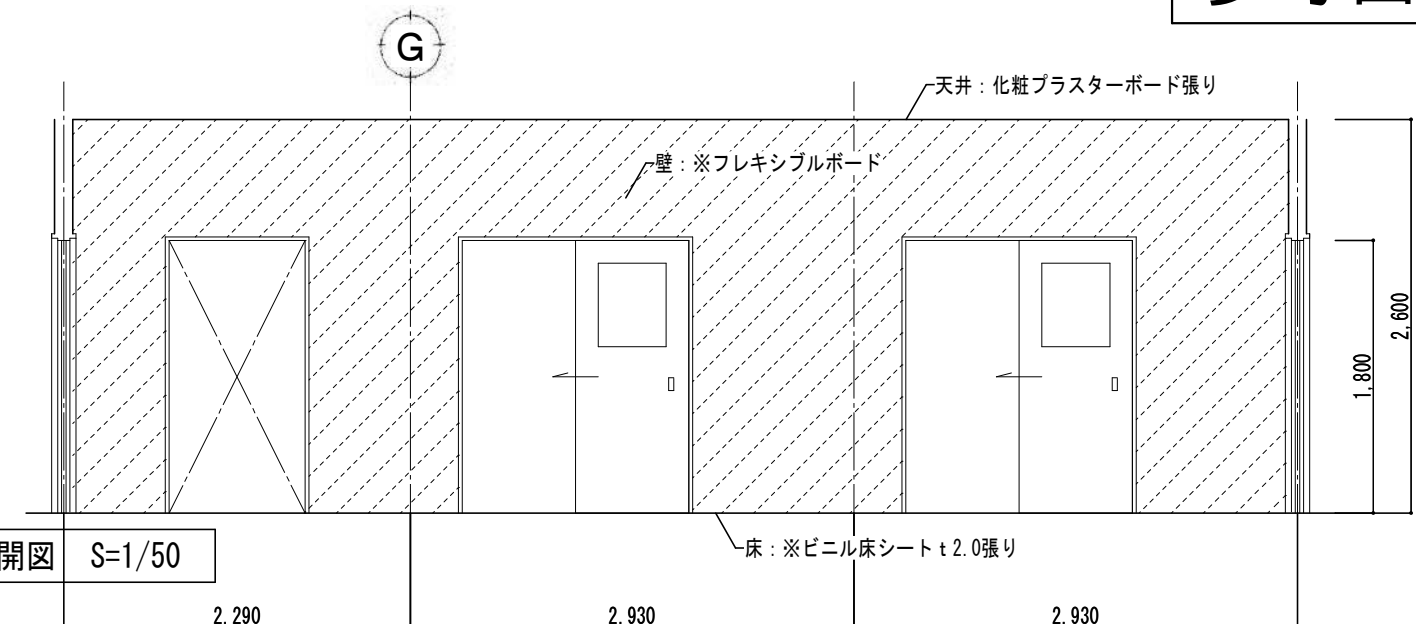

※ケイ酸カルシウム板

6 F

網入りガラス

2,480

スチール製 OP


モルタルコテ磨き


1,900

B 倉庫


5,400

B方向展開図 S=1/50

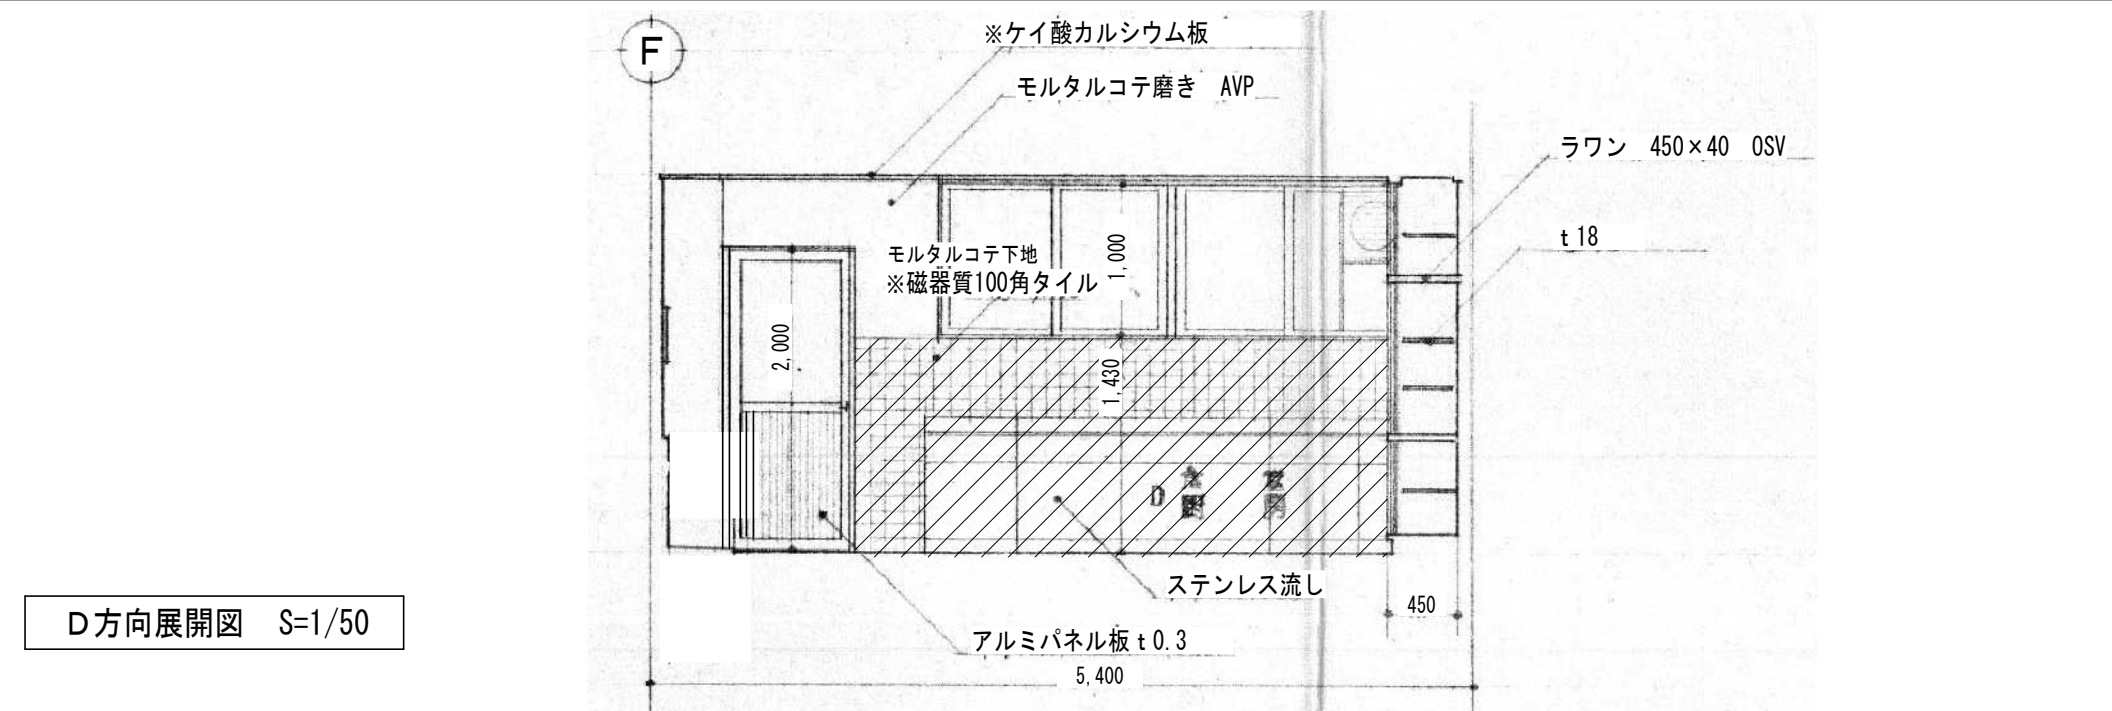


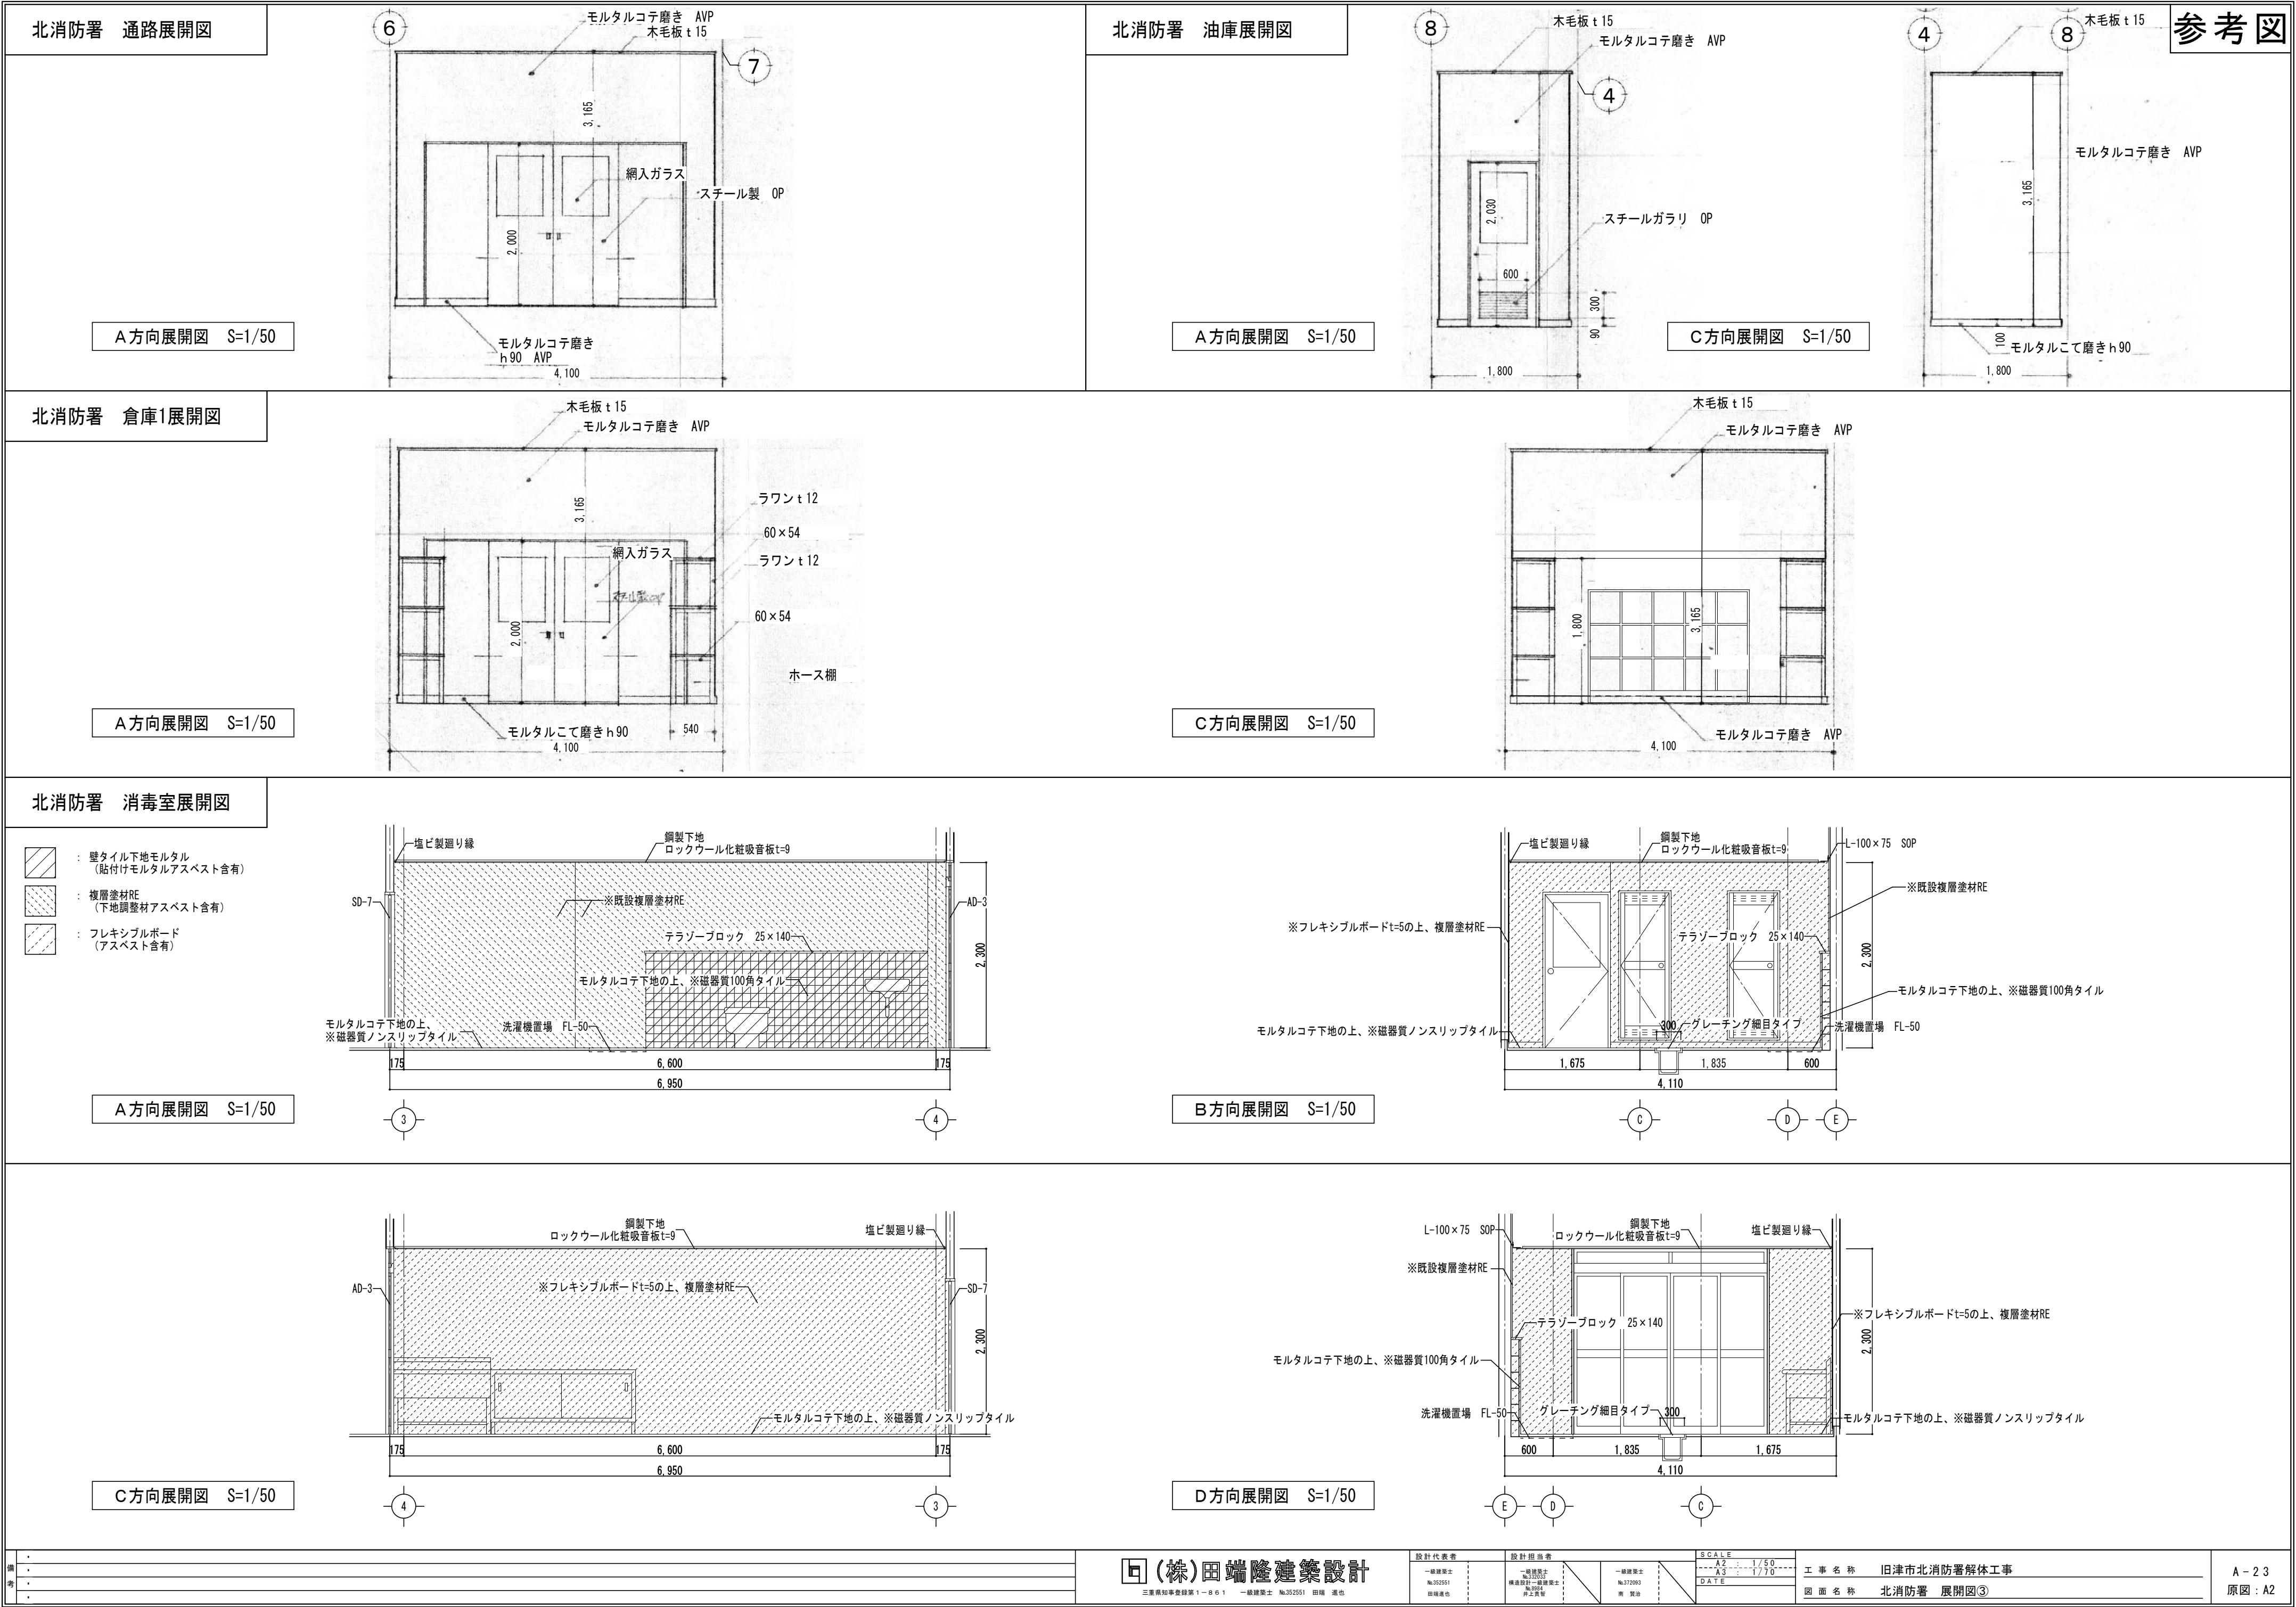

北消防署 署長室展開図

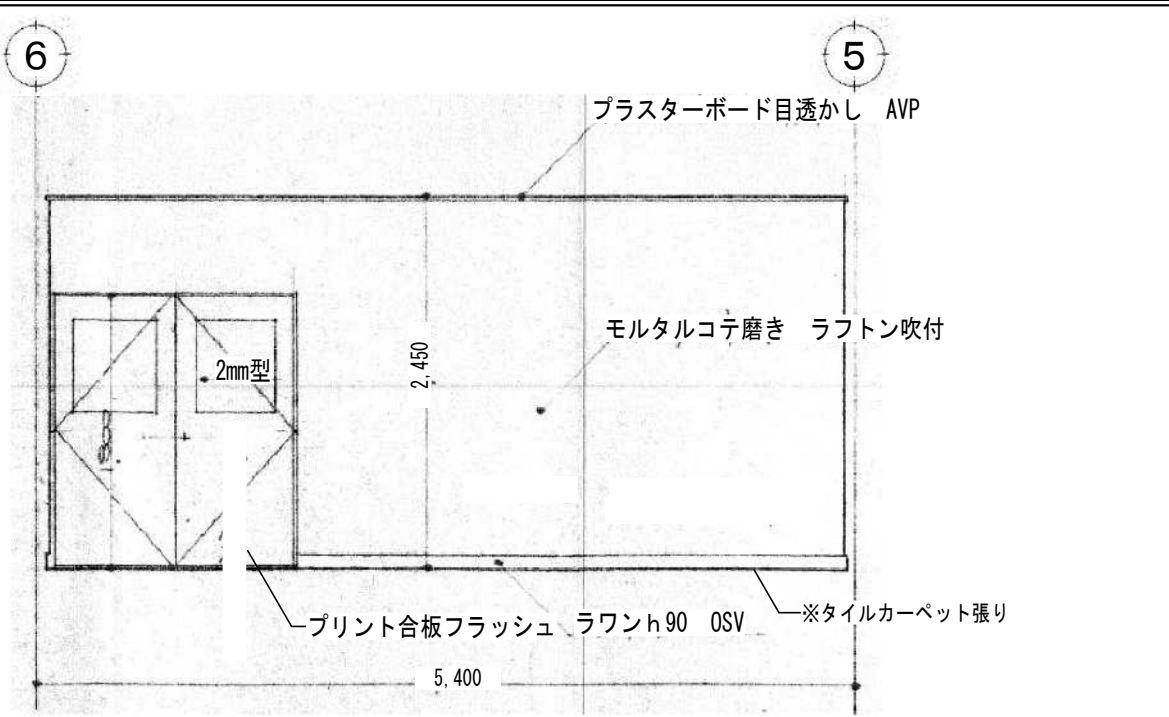


D方向展開図 S=1/50


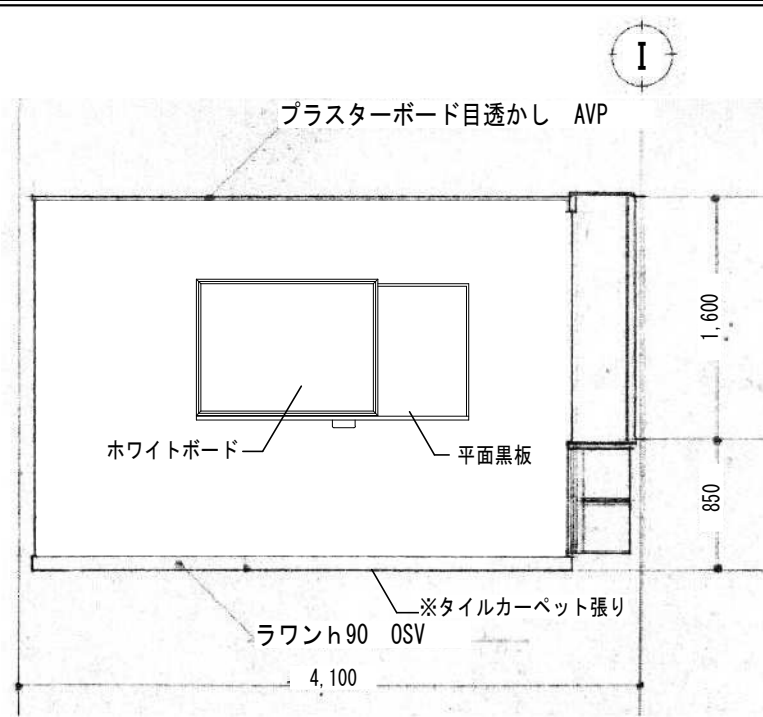


参考図


北消防署 倉庫2展開図

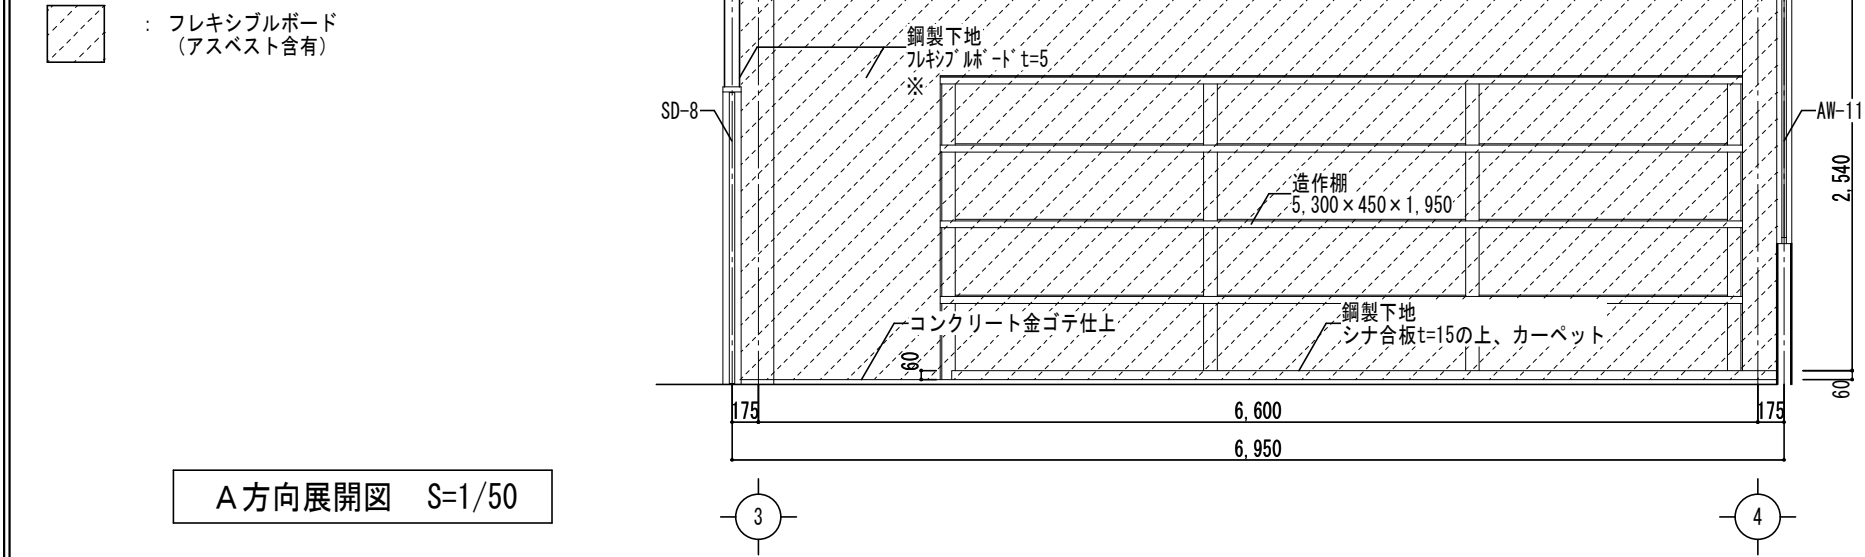


B方向展開図 S=1/50

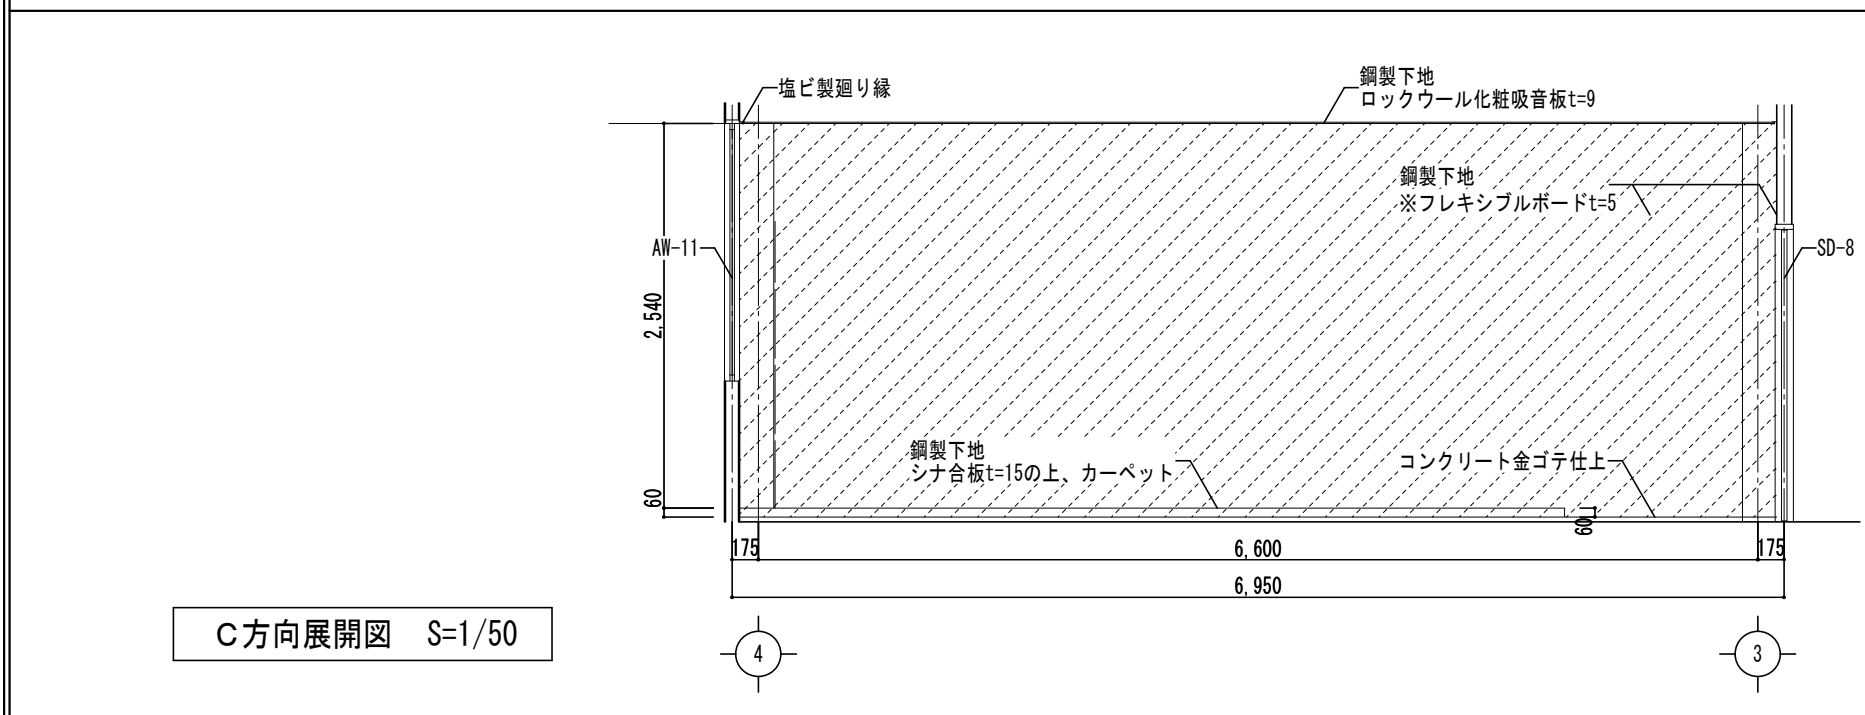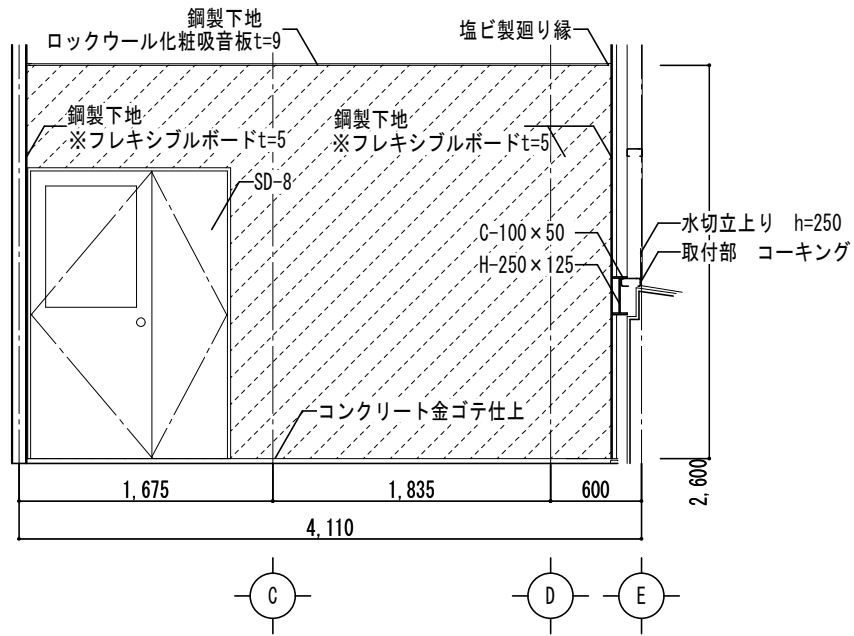


D方向展開図 S=1/50

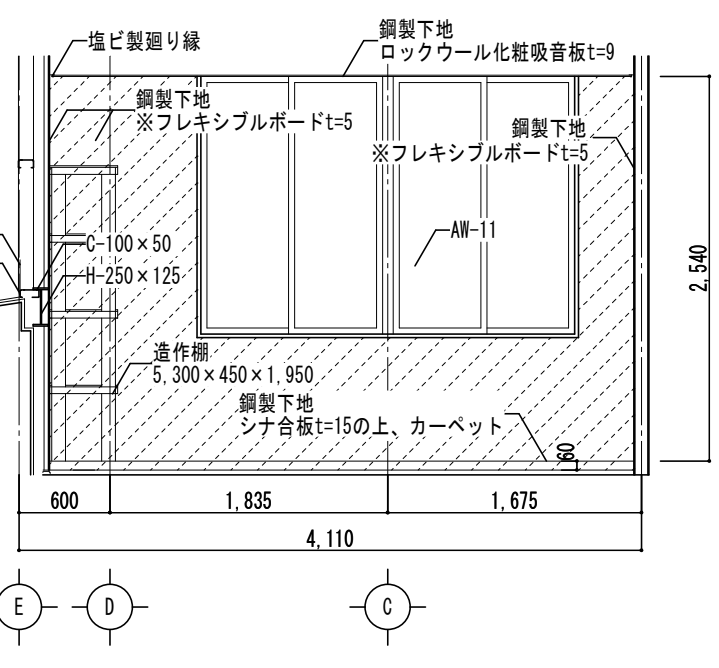

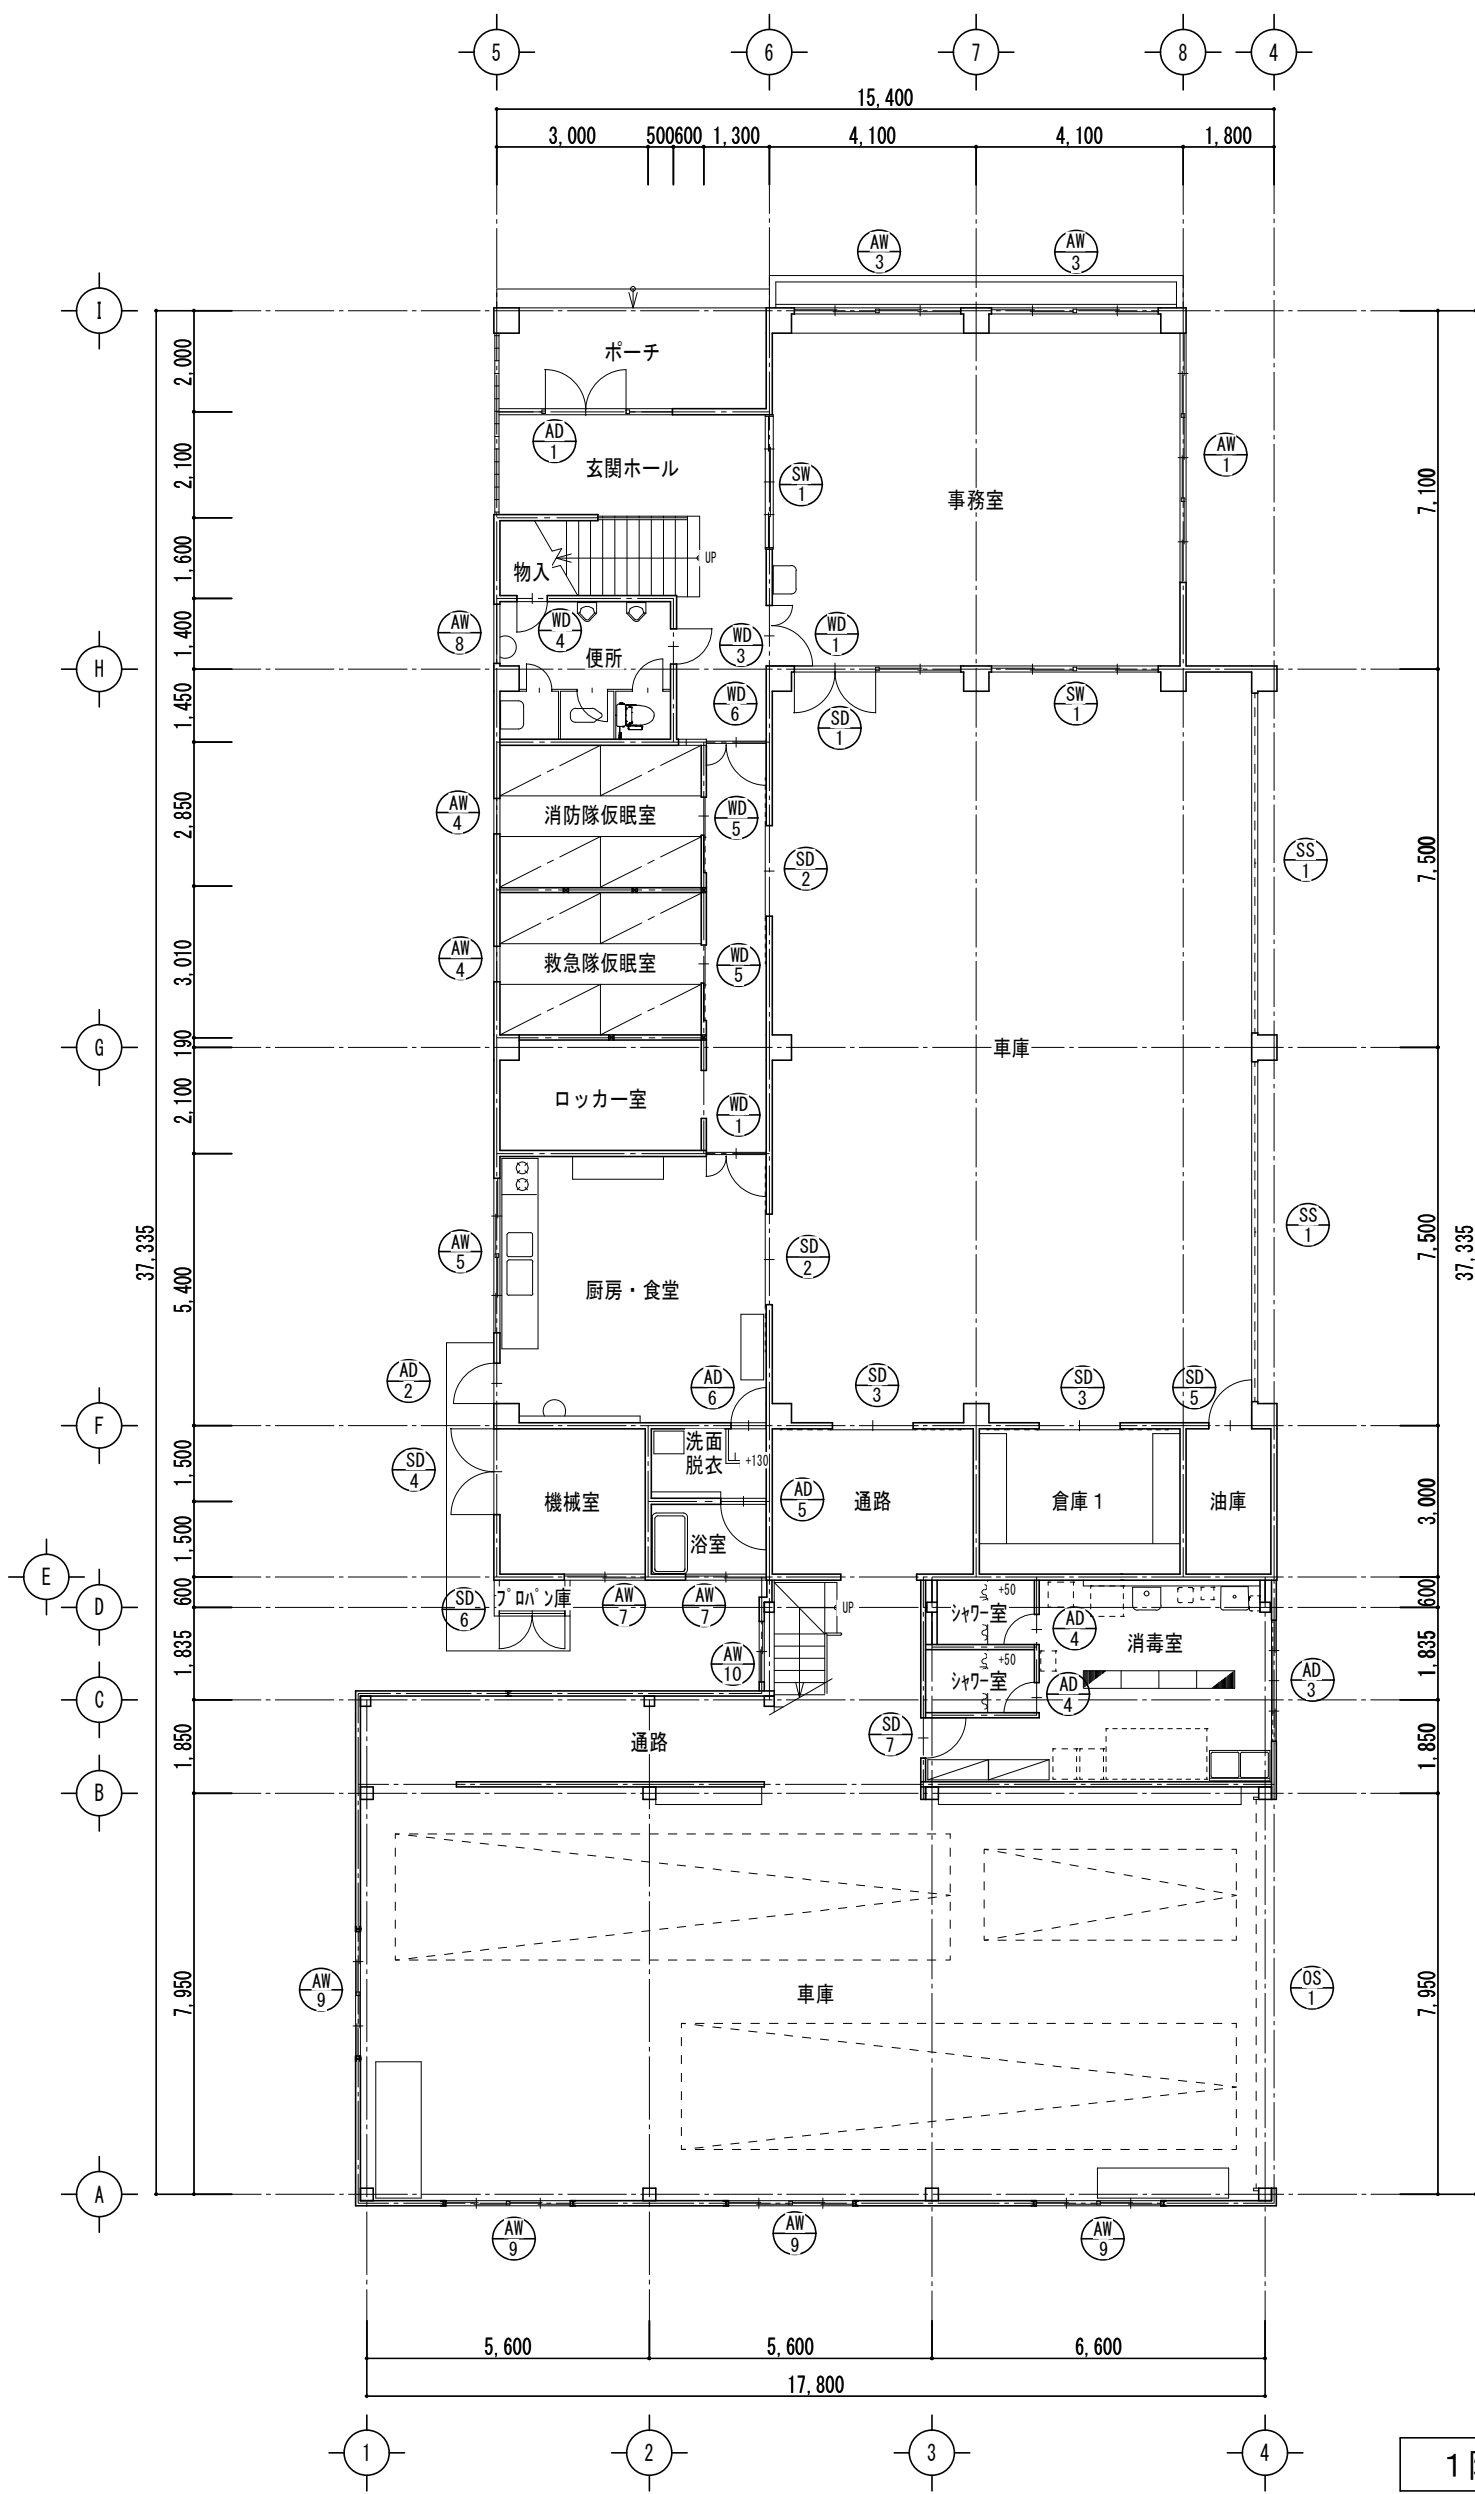

1階平面図 S=1/150

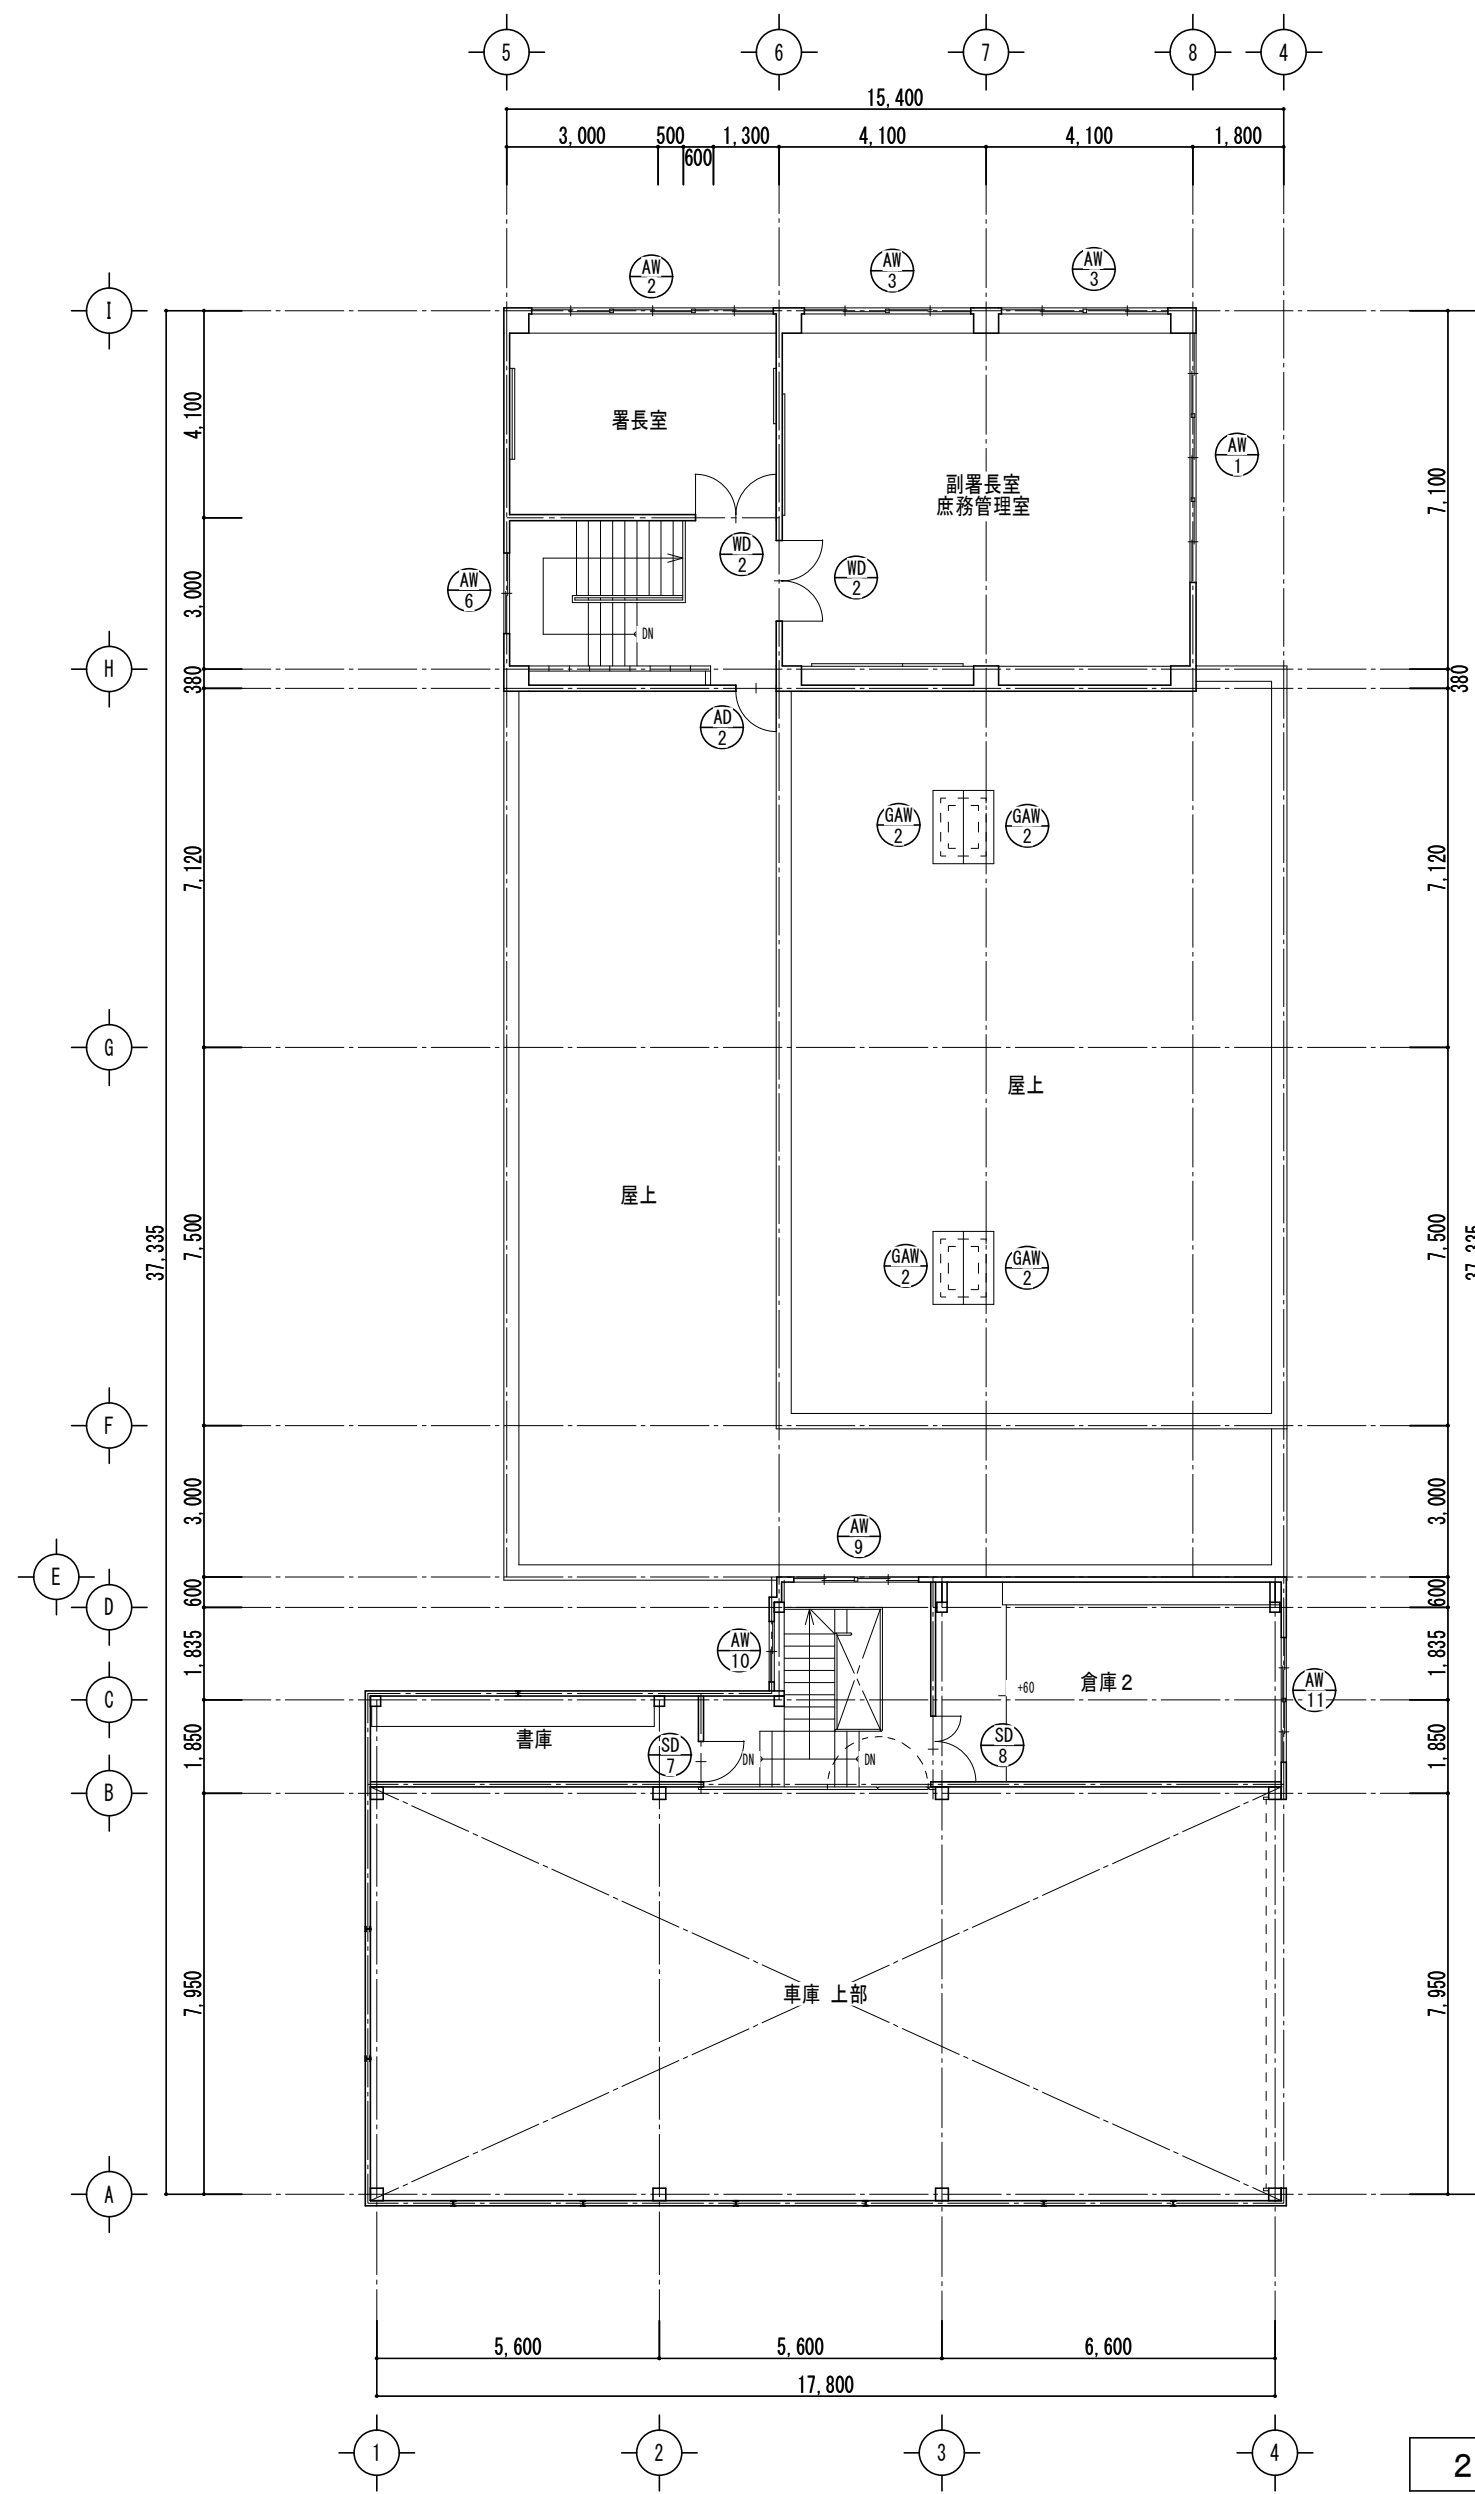

2階平面図 S=1/150

・	
・	
・	
・	


設計代表者	設計担当者
一級建築士 No.352551 田端進也	一級建築士 No.352551 構造設計一級建築士 No.372093 伊上直智

SCALE
A2 1/150
A3 1/210
DATE

工事名称	旧津市北消防署解体工事
図面名称	北消防署 建具指示図

SS-1 車庫 2箇所 重量シャッター スラット t1.6mm 電動 補強アングル L100×100×7 両面 4箇所		SD-1 事務室 1箇所 2連引違ガラス戸 OP 戸車、クレセント		SD-2 廊下、厨房・食堂 2箇所 引分フラッシュ OP 埋込レール、戸車、打掛錠、鎌錠		SD-3 倉庫1、通路 2箇所		SD-4 機械室 1箇所 両開フラッシュ OP		SD-5 油庫 1箇所 片開フラッシュ OP ピーニング、ロック シリンダー錠	
SD-6 プロパン庫 1箇所 両開アミ戸（フェンス）OP 蝶番、フランス落し、南京錠		AD-1 ホール 1箇所 中央両開ガラス戸 左右FIX フローヒンジ、フランス落し、 シリンダー錠、把手ステンレス棒		AD-2 厨房・食堂、屋上 2箇所 片開ガラス戸 蝶番ドアチェック ロック シリンダー錠		AW-1 副署長室・庶務管理室 事務室 2箇所 3連引違ガラス戸 戸車、クレセント		AW-2 署長室 1箇所		AW-3 副署長室・庶務管理室、事務室 4箇所 2連引違ガラス戸	
AW-4 仮眠室 1箇所 2連引違ガラス戸 戸車、クレセント		AW-5 厨房・食堂 1箇所		AW-6 階段 1箇所 引違ガラス戸		AW-7 機械室、浴室 2箇所		AW-8 便所 1箇所		WD-1 事務室、厨房・食堂 1箇所 親子フラッシュ OP 蝶番（空錠）ロック アフリ止	
TB-1 便所 1箇所 ブース 片開フラッシュ OP ラバトリヒンジ、YL受金物、蝶番、引手		WD-4 物入 1箇所 片開フラッシュ OP 蝶番、ロック（空錠）		D6 押入 2箇所		GAW-1 油庫 1箇所 アルミガラリ戸FIX		GAW-2 排気筒 4箇所		SW-1 事務室 1箇所 2連引違ガラス戸 OP 戸車、クレセント	
										※ 金物ハ全ステンレス製トスル アルミガラリ戸ヒゲガード付 オーダーメイド製トスル 面積約 200kg/m2	


建具符号		AW-9	アルミ引違マド	5ヶ所	AW-10	アルミ引違マド	2ヶ所	AW-11	アルミ引違マド	1ヶ所	AW-4		2ヶ所	SW-1		1ヶ所	参考図				
姿 図																					
使用箇所		車庫・通路				倉庫2・通路				倉庫2				1階救急隊仮眠室・消防隊仮眠室				事務室			
材料仕上		アルミカラー												←				ガラス建具			
障子/見込		透明 5mm 見込 70								←				←				透明5mm			
付属金物		クレセント、網戸（ステンレス）、アルミ水切り、（アルミ額縁）								クレセント、網戸（ステンレス）、水切り、アルミ額縁								木額縁、付属金物一式			
建具符号		AD-3	アルミエンジンドア	1ヶ所	AD-4	アルミ浴室ドア	2ヶ所	AD-5	アルミ浴室ドア	1ヶ所	AD-6	アルミ浴室ドア	1ヶ所								
姿 図																					
使用箇所		消毒室				シャワー室				浴室				洗面、脱衣							
材料仕上		アルミカラー								←				←							
障子/見込		強化ガラス 6mm 見込 70				強化ガラス 4mm 見込 枠40				←				←							
付属金物		光電スイッチ式エンジン（光センサー併用）				外部握玉、内部ハンドル、換気かまち、丁番、ステンレス、アルミ額縁				外部握玉、内部ハンドル、丁番、ステンレス、アルミ額縁				←							
建具符号		SD-7	防火戸 スチールドア	2ヶ所	SD-8	防火戸 スチール親子ドア	1ヶ所	WD-5	片引きフラッシュ戸	2ヶ所	WD-6	親子フラッシュ戸	1ヶ所	OS-1	オーバーライダー（ファイバーグラス）						
姿 図																					
使用箇所		書庫・消毒室				倉庫2				救急隊仮眠室・消防隊仮眠室				1階廊下							
材料仕上		化粧鋼板 t=0.8								化粧ポリエステル合板				化粧ポリエステル合板							
障子/見込		網入ガラス 6.8mm 見込 40								透明 4mm 見込 36				透明 4mm 見込 36							
付属金物		枠t=1.6、咨摺ステンレスt=1.5、丁番、モノロック、DC				枠t=1.6、咨摺ステンレスt=1.5、丁番、モノロック、ステンレス落し、DC				ステンレス舟底引手、戸車、戸当り				ステンレス丁番、空錠、戸当り							
備考																					

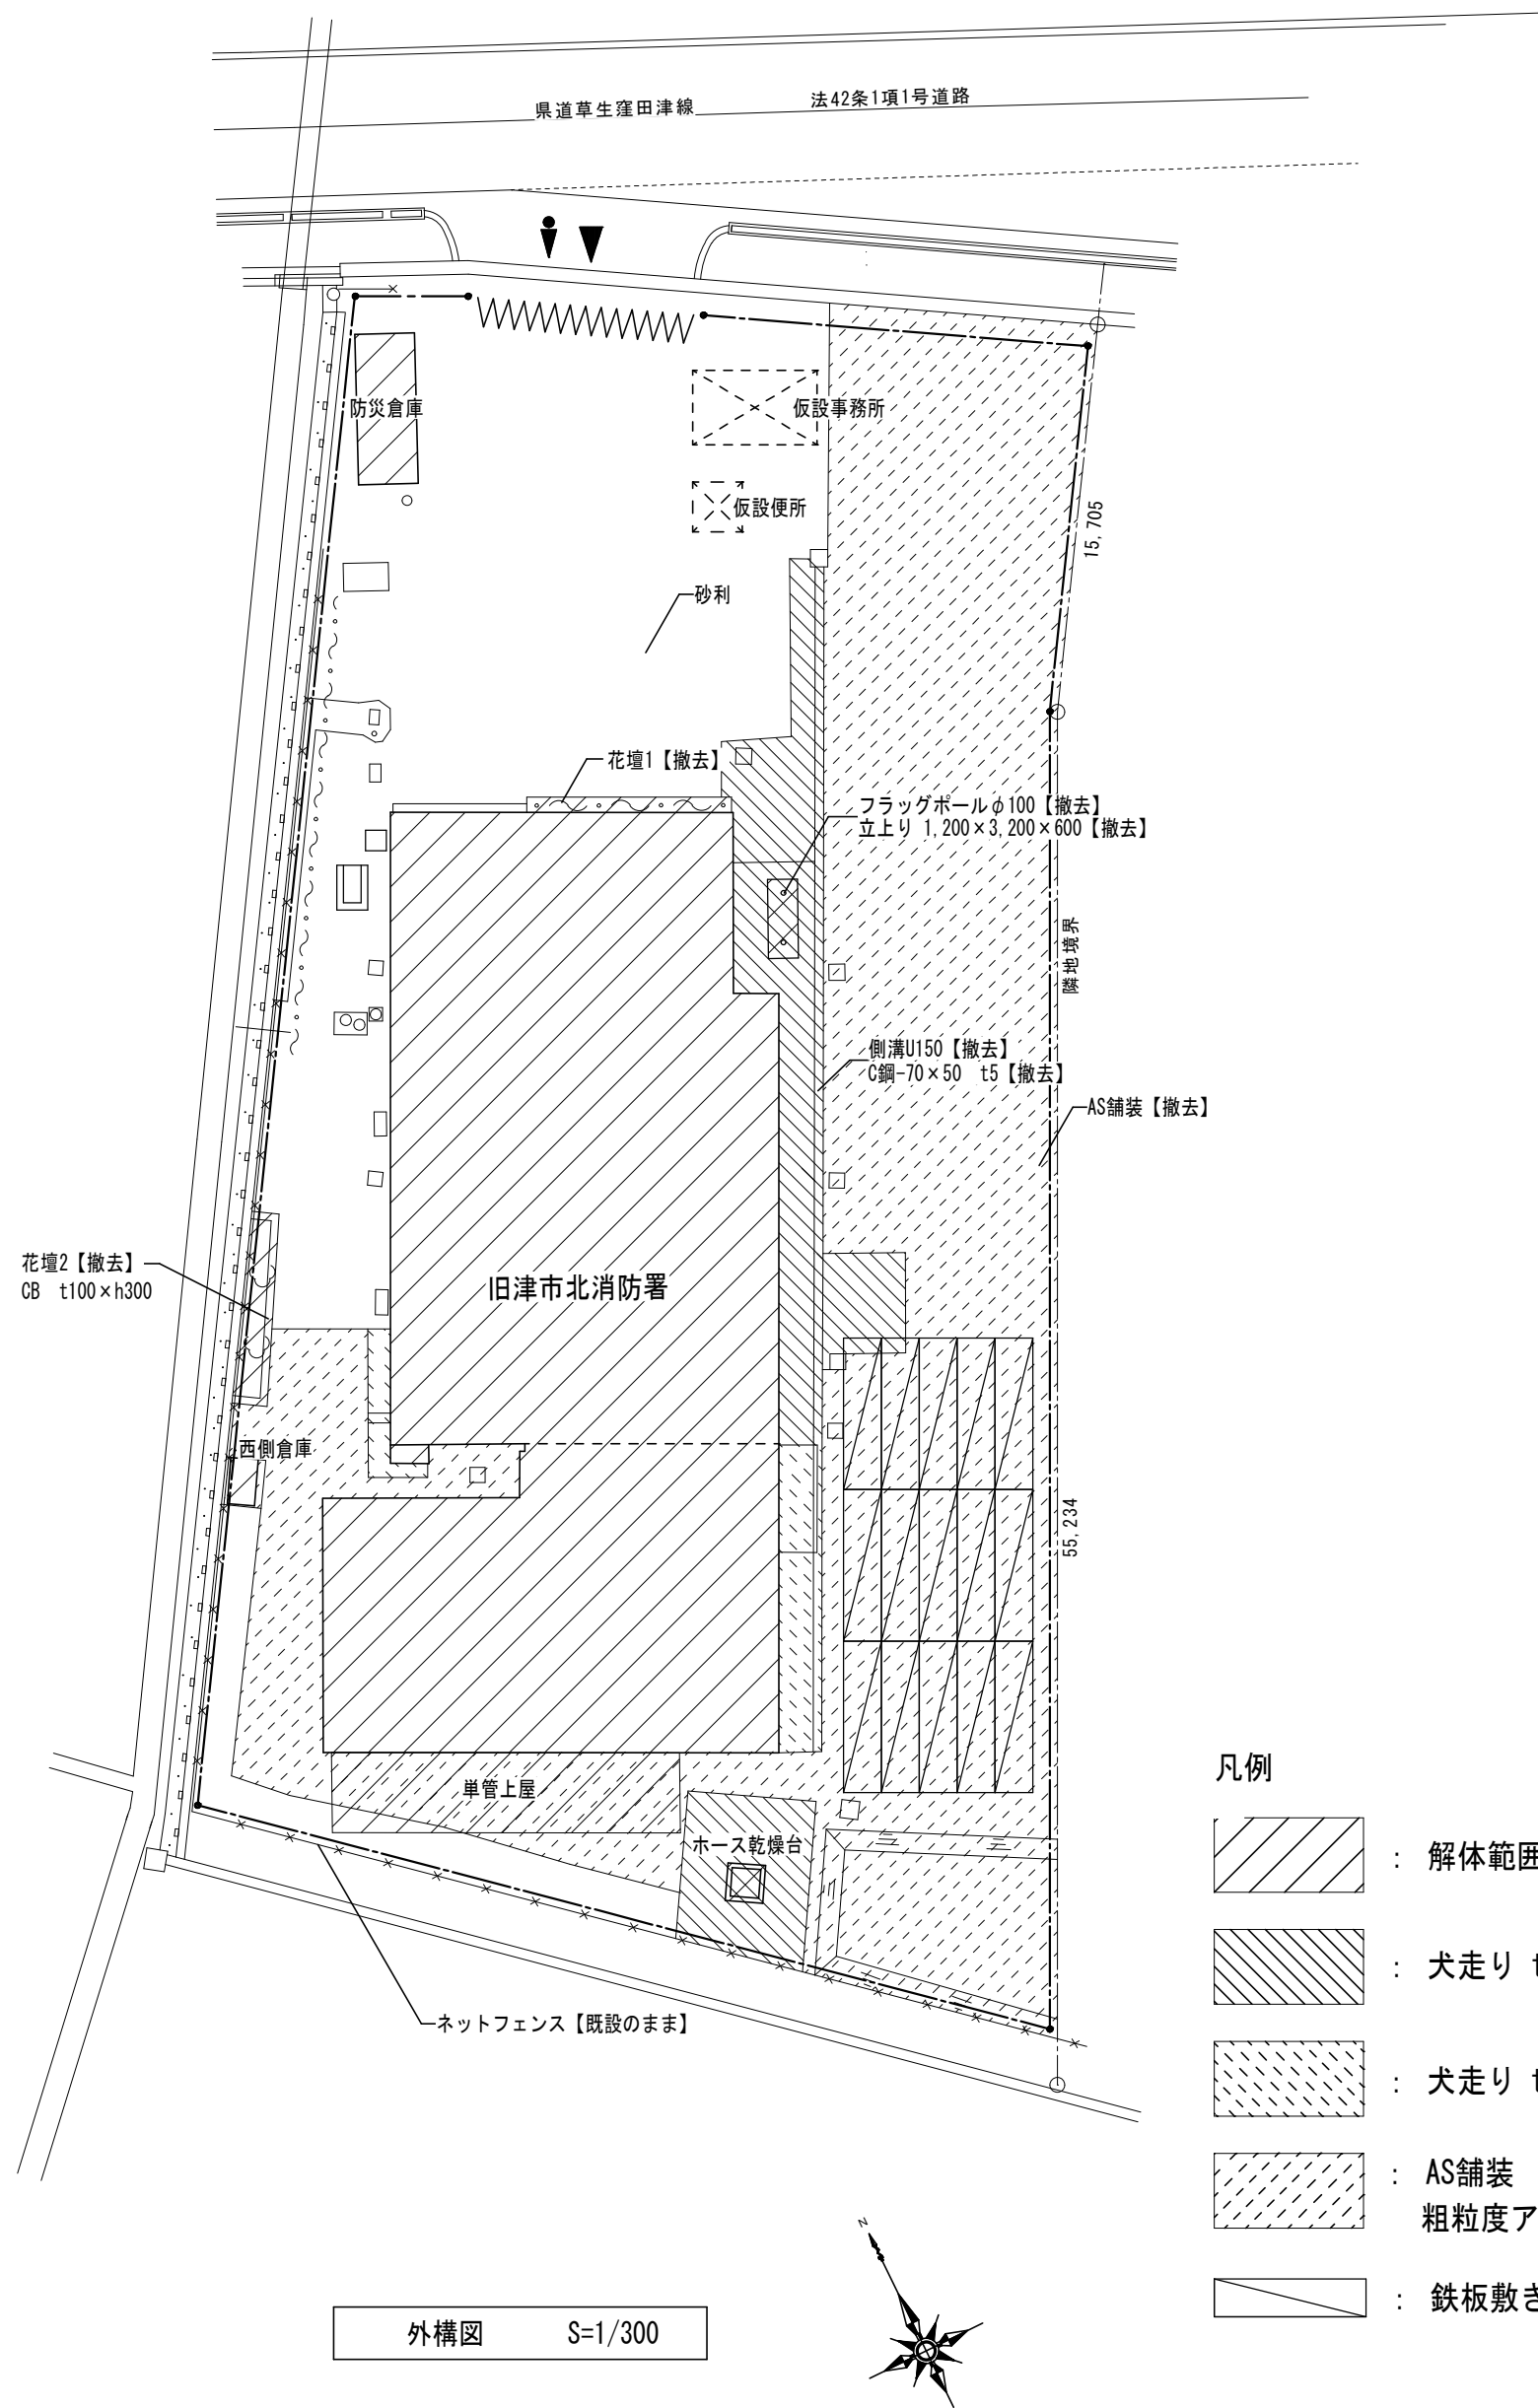


外構図 S=1/300

凡例


- : 解体範囲
- : 犬走り t200【撤去】
- : 犬走り t150【撤去】
- : AS舗装
粗粒度アスファルト t50【撤去】
- : 鉄板敷き t22

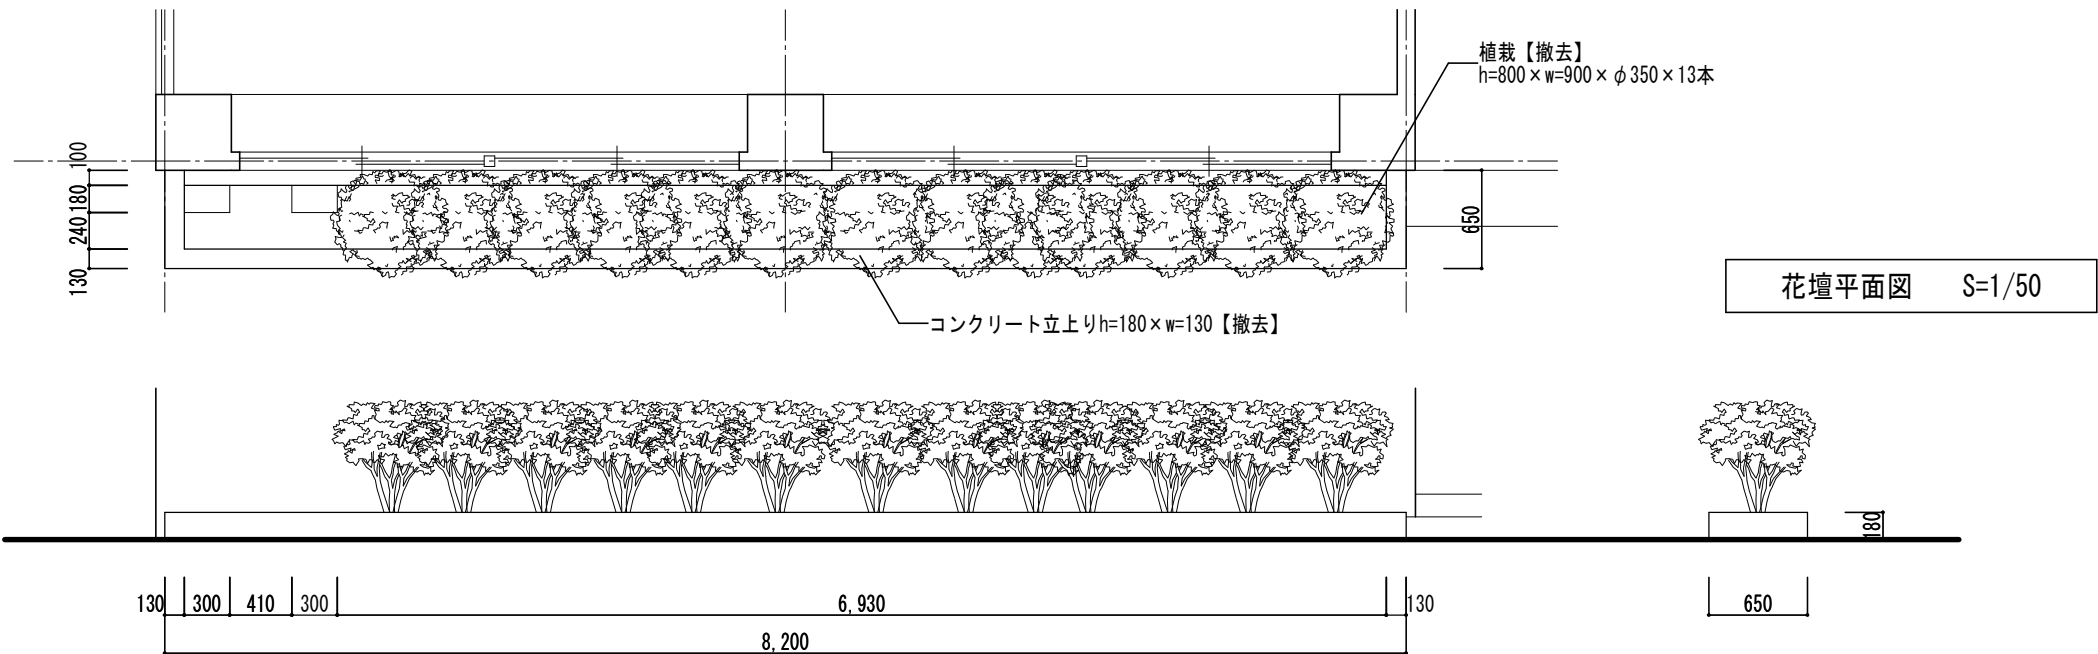


花壇平面図 S=1/50

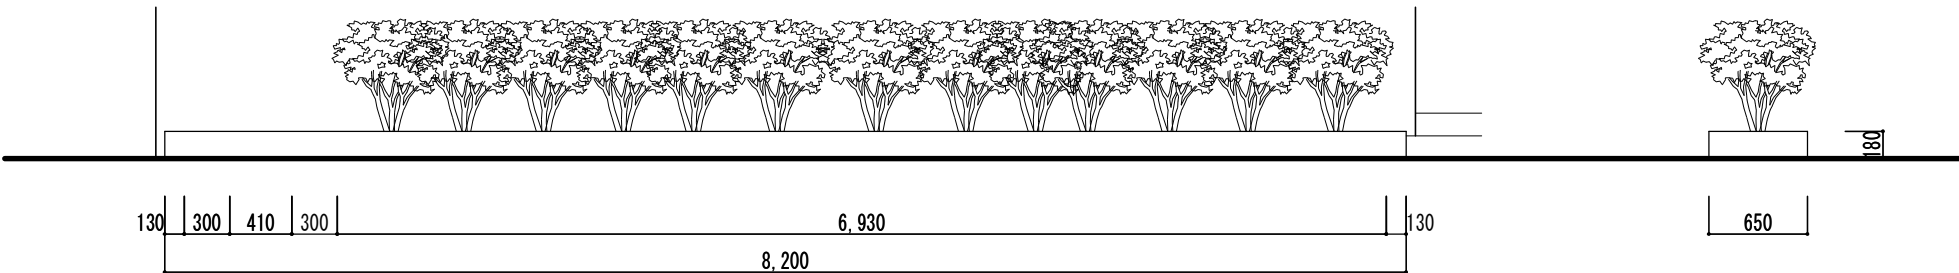

花壇1立面図 S=1/50

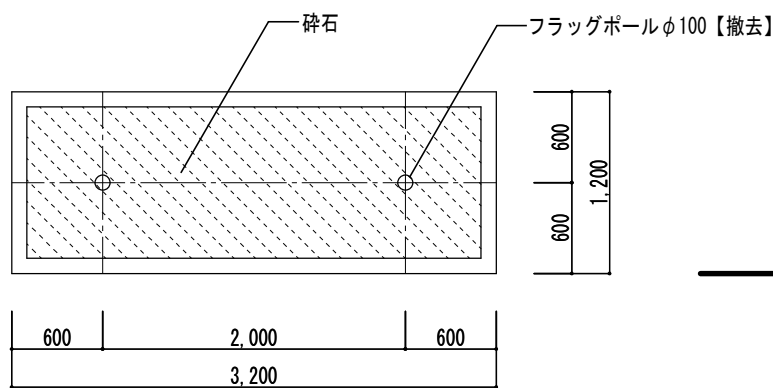

フラッグポール平面図 S=1/50

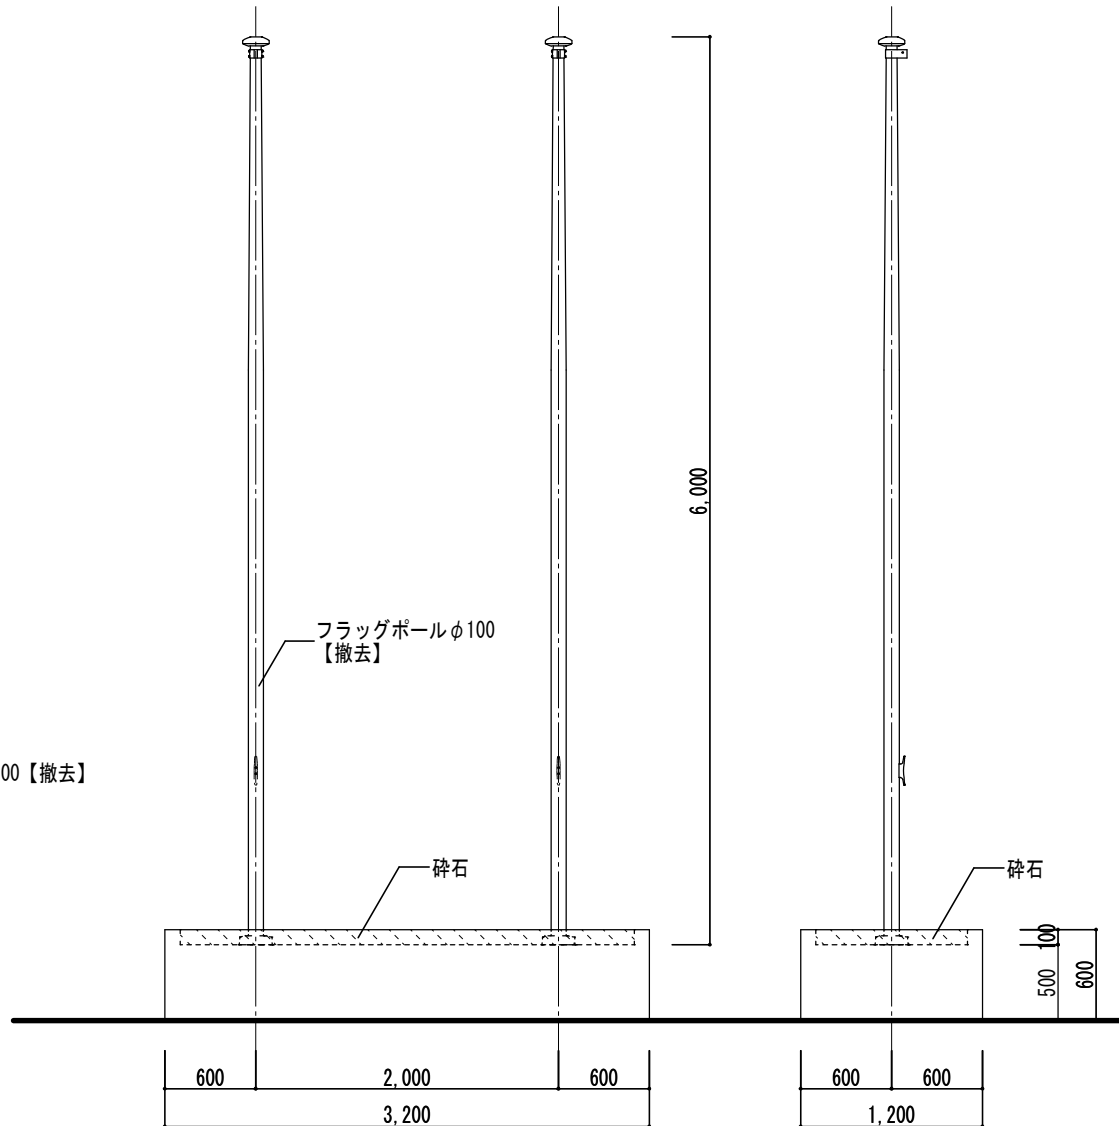



フラッグポール立面図 S=1/50

- 凡例
- : 碎石

凡 例	
	仮囲鉄板 (目隠シ型) H=2,000
	ジャバラゲート W=6,000×H=1,800
	工事車両進入口
	交通整理員は工事車両を誘導すること。

特記事項


- ※仮設計画や作業員の駐車スペースは施設側と協議の上、決定とすること
- ※工事車両は交通誘導警備員を配置し、隣接するガソリンスタンドブロック塀の破損等に十分に注意すること
- ※仮設計画については、施工者の責任の下に十分検討すること
- ※必要に応じて適切な路面等の養生・鉄板敷きを行うこと
- ※本仮設計画図に記載した仮設計画は、発注者側の積算上の考え方を示したものであって、施工条件として示したものではありませんので、受注者の責任の下に十分検討すること

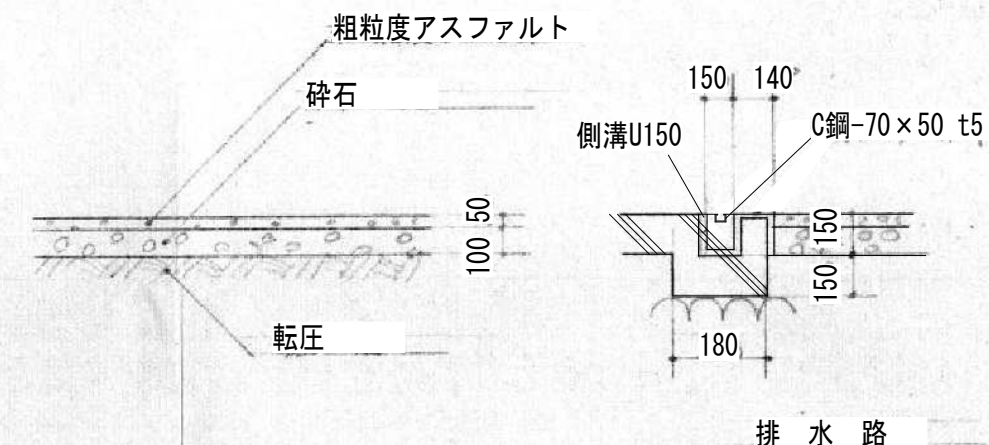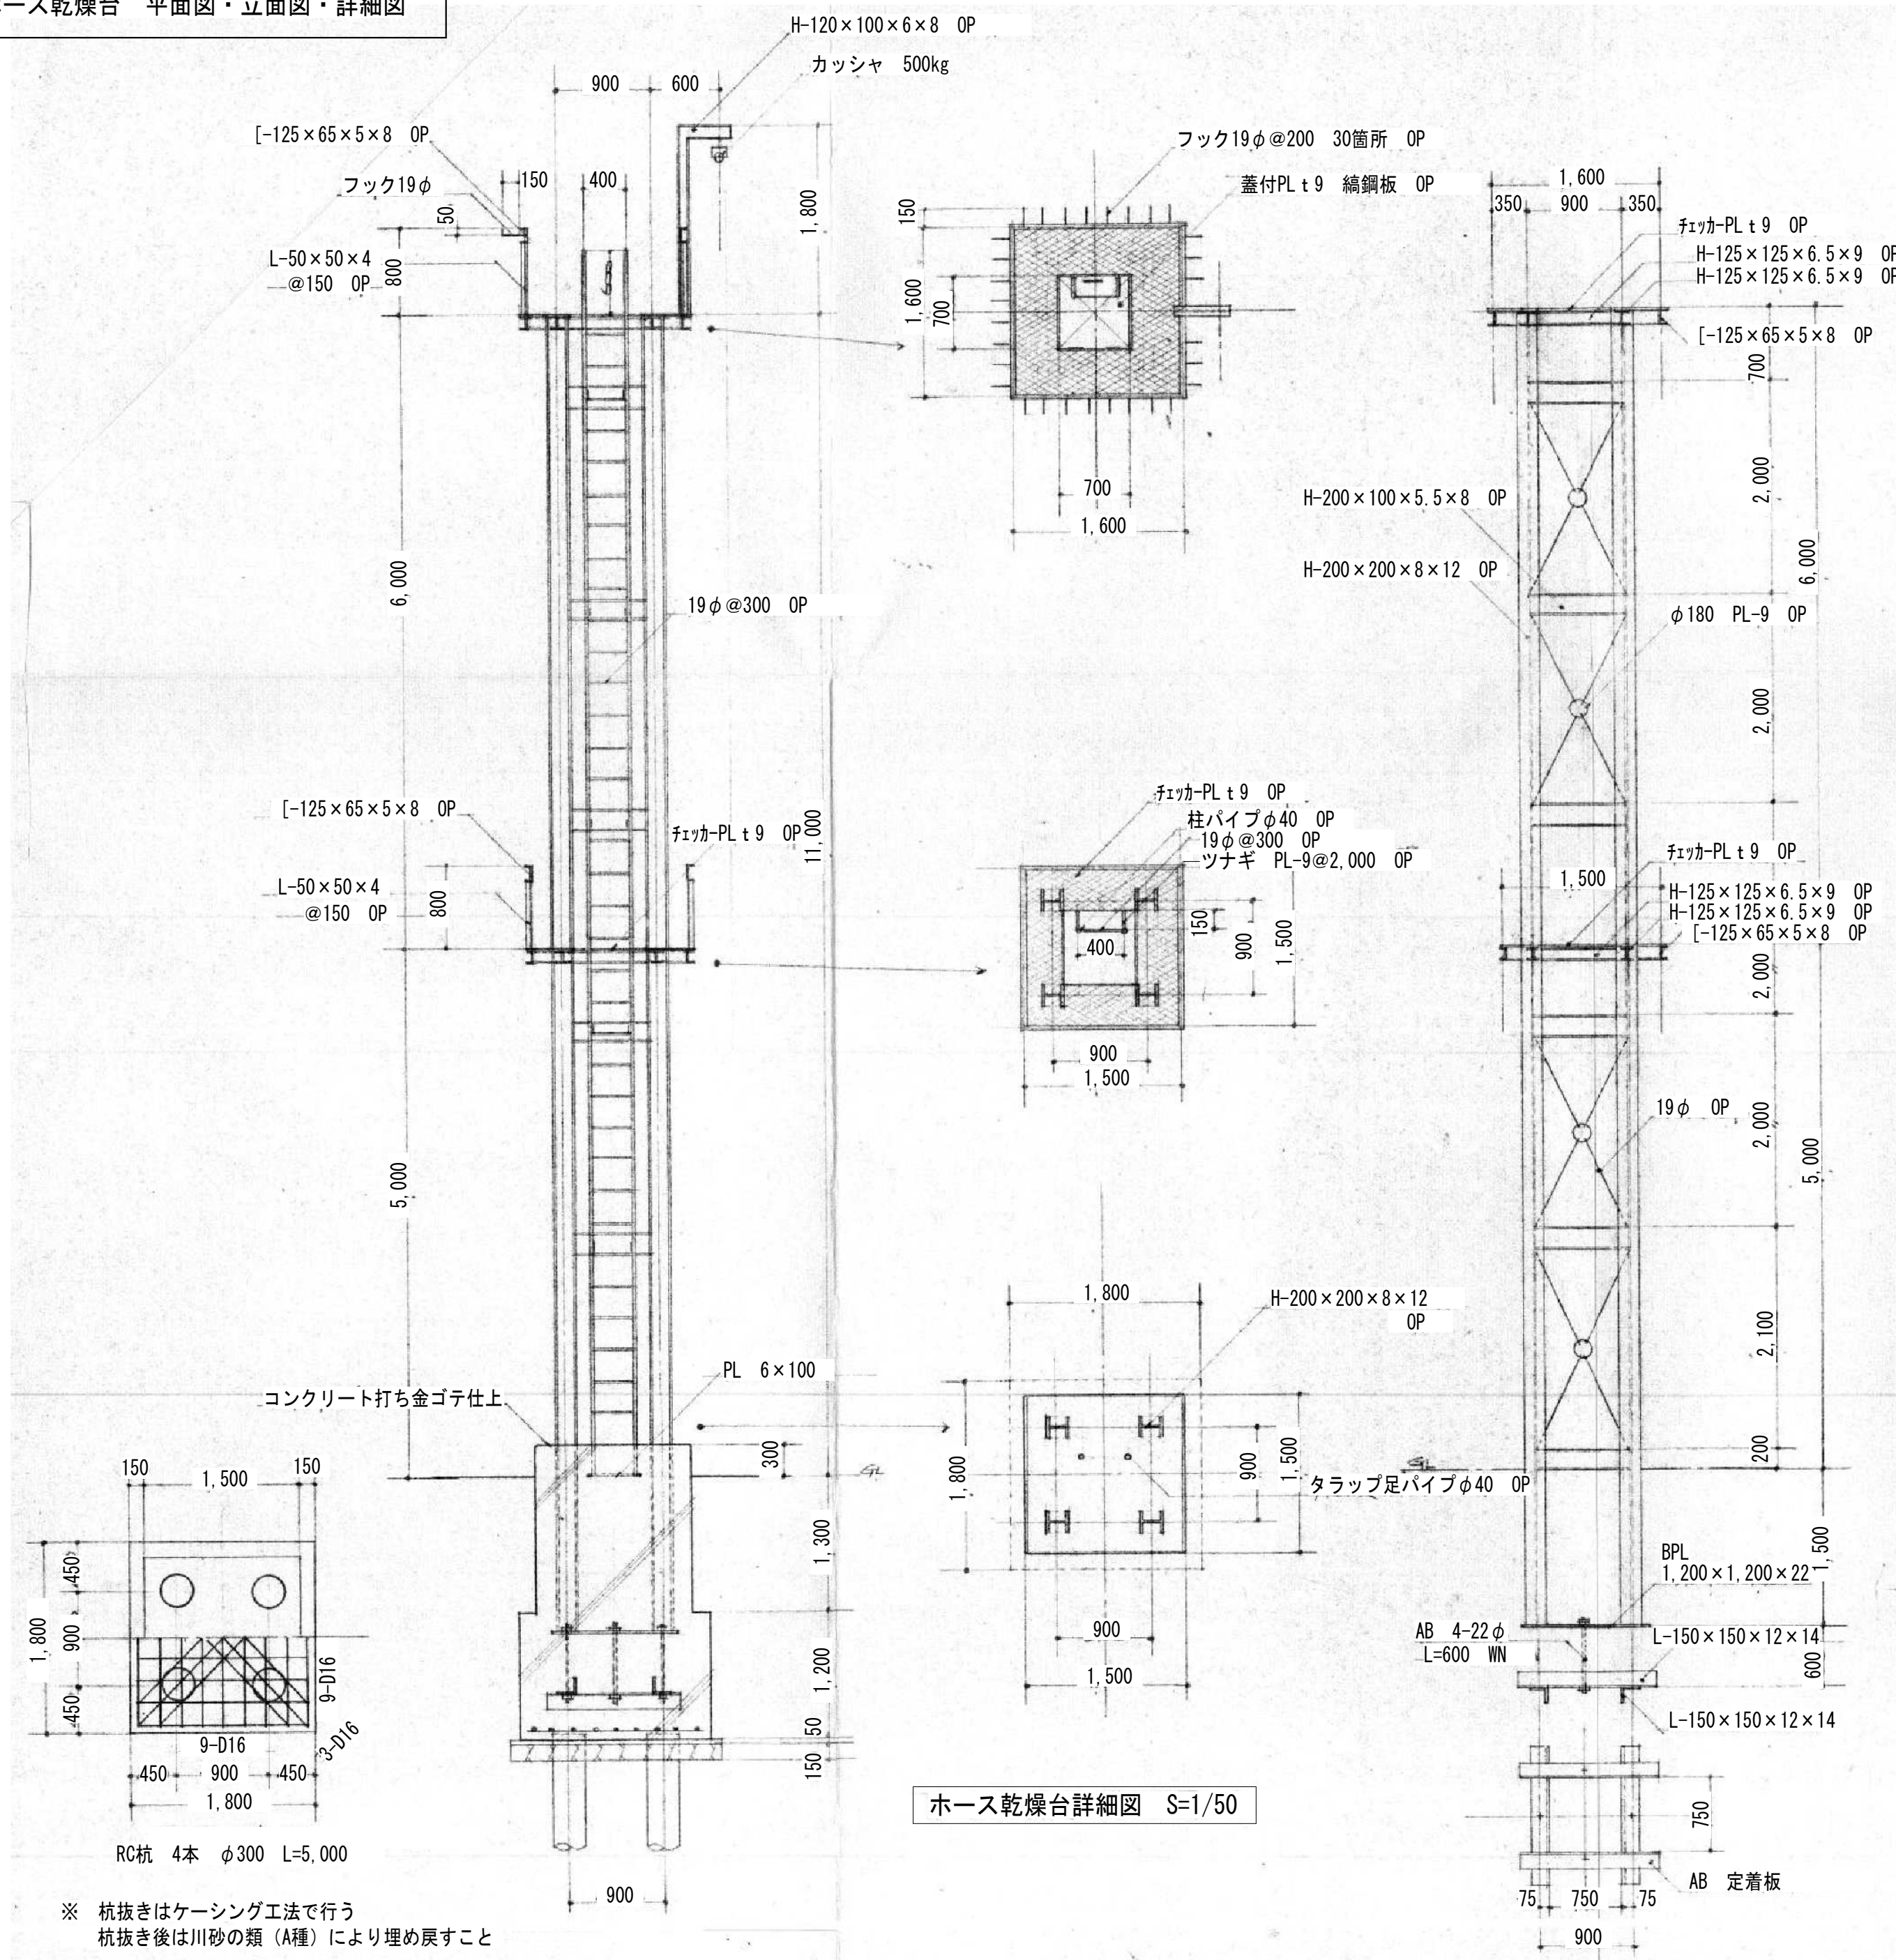


屋外簡易舗装 断面図 S=1/30

ホース乾燥台詳細図 S=1/50


※ 杭抜きはケーシング工法で行う
杭抜き後は川砂の類（A種）により埋め戻すこと

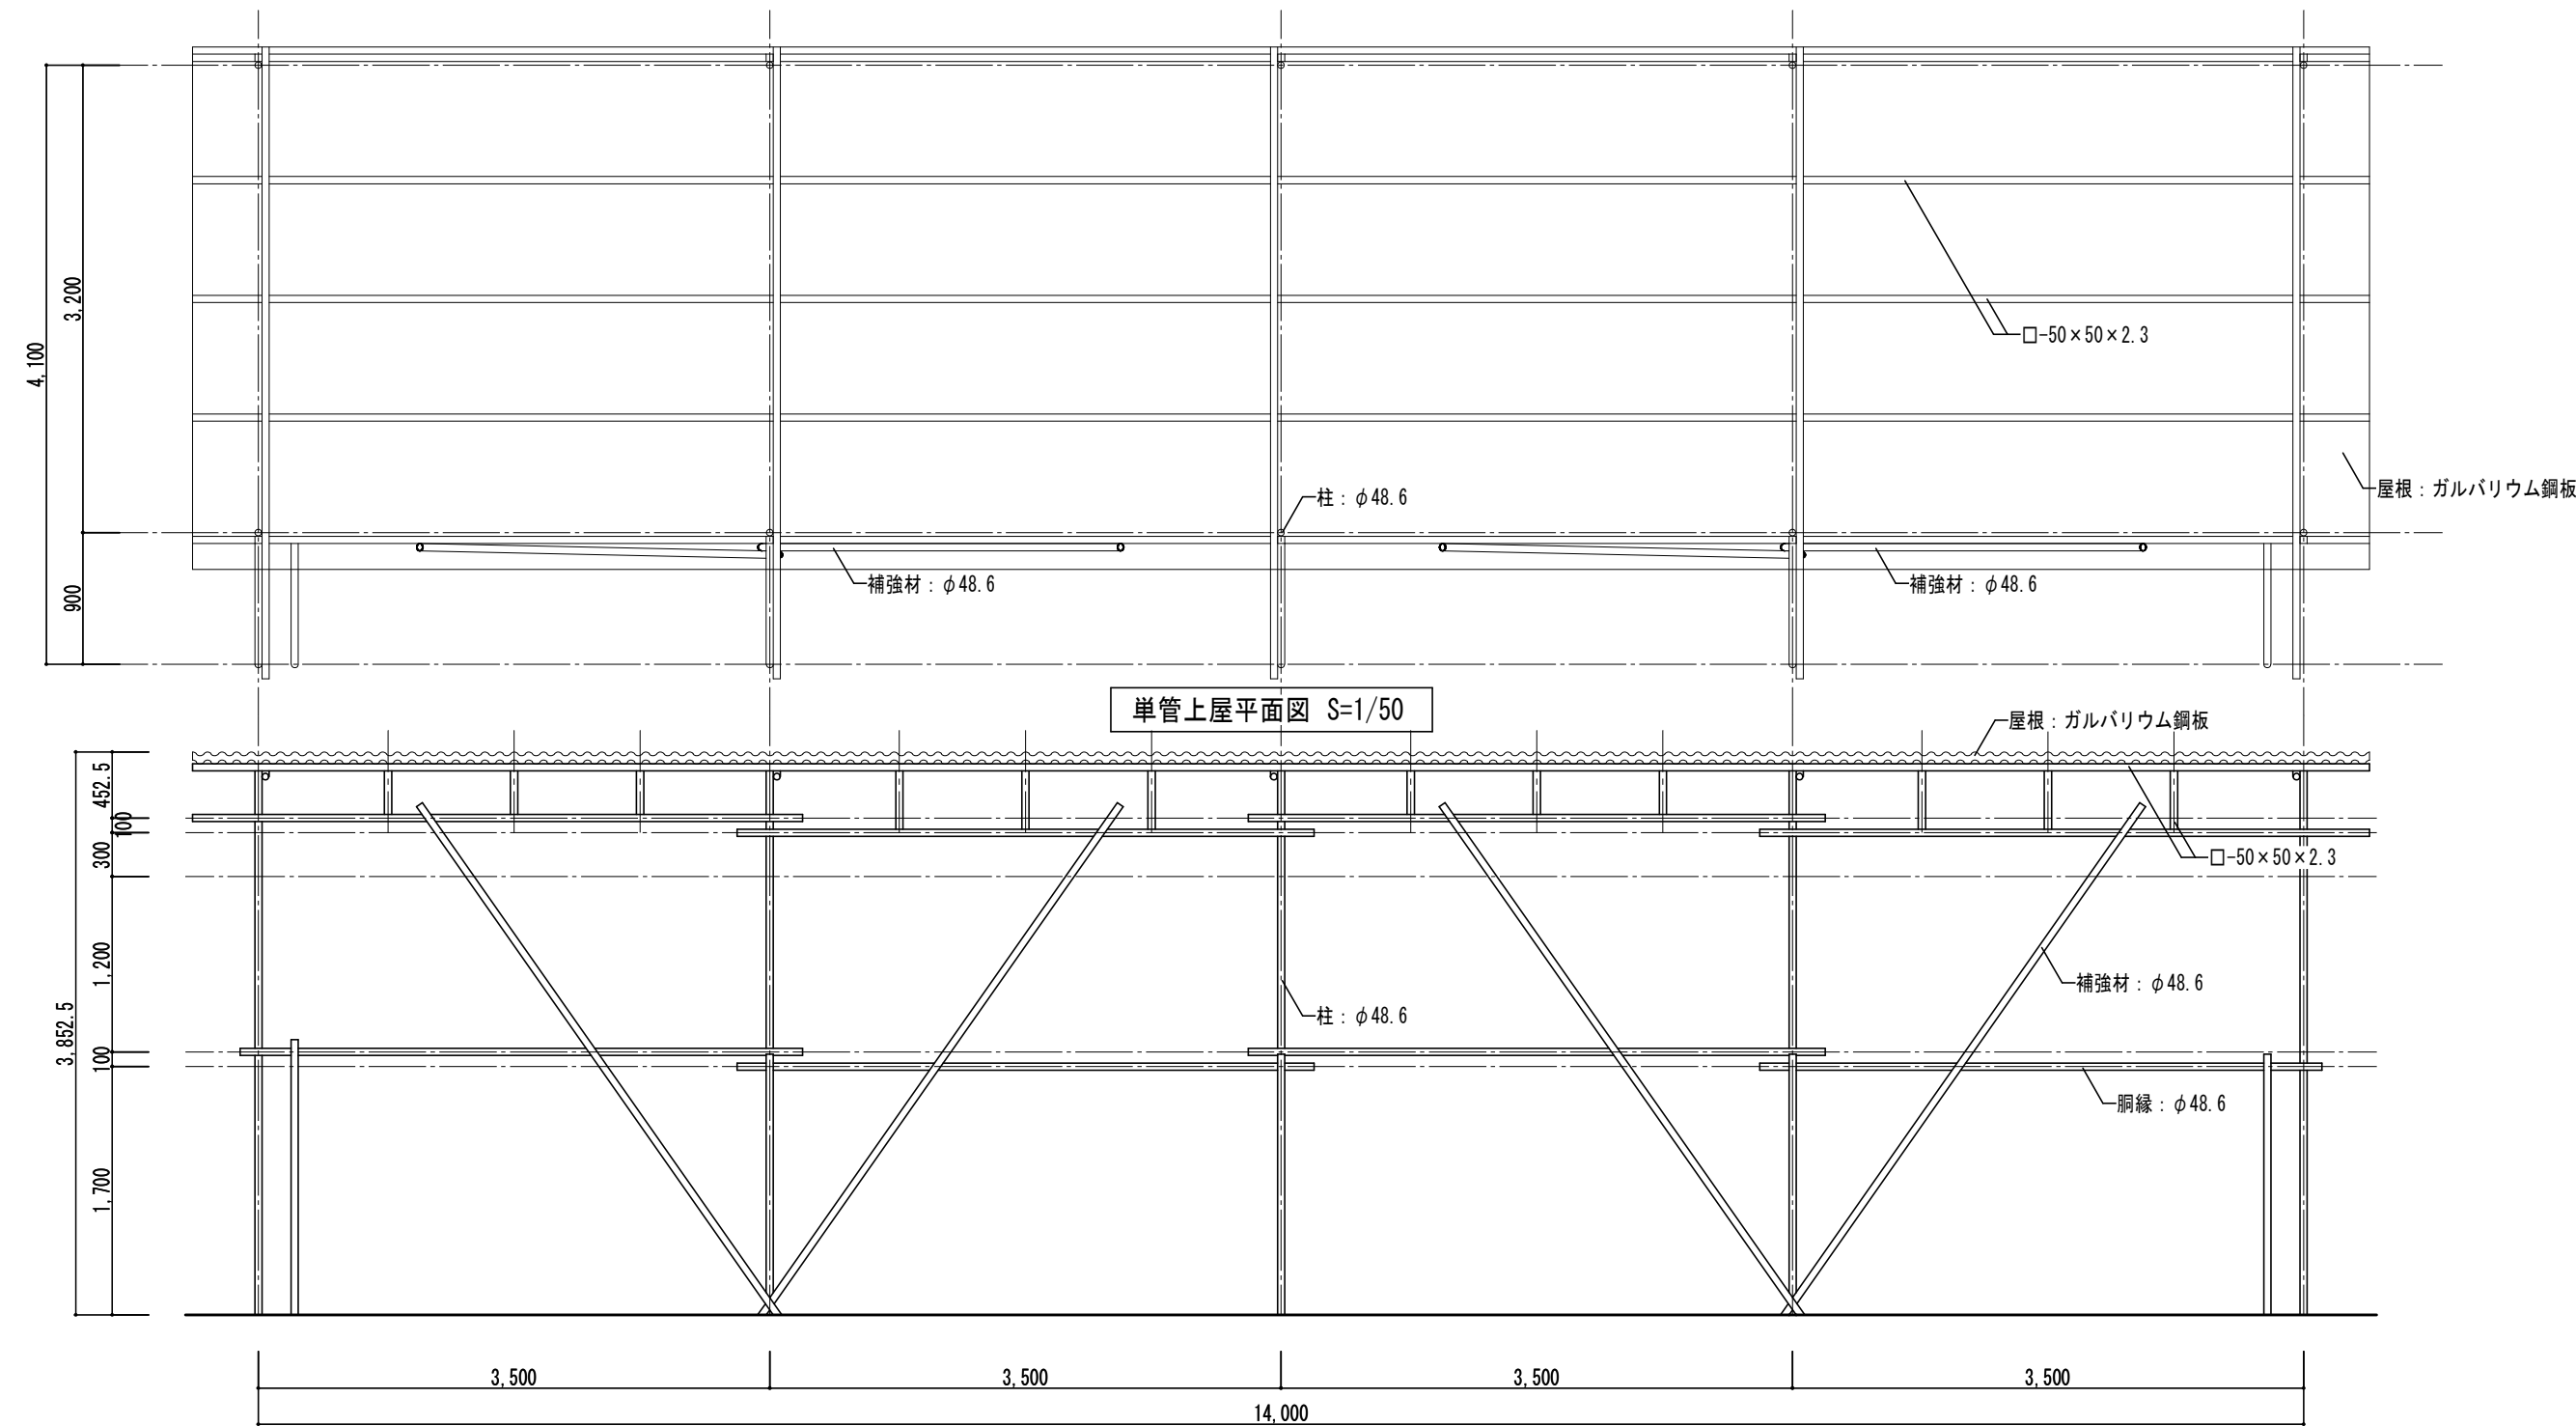


単管上屋南側立面図 S=1/50 ※すべて解体

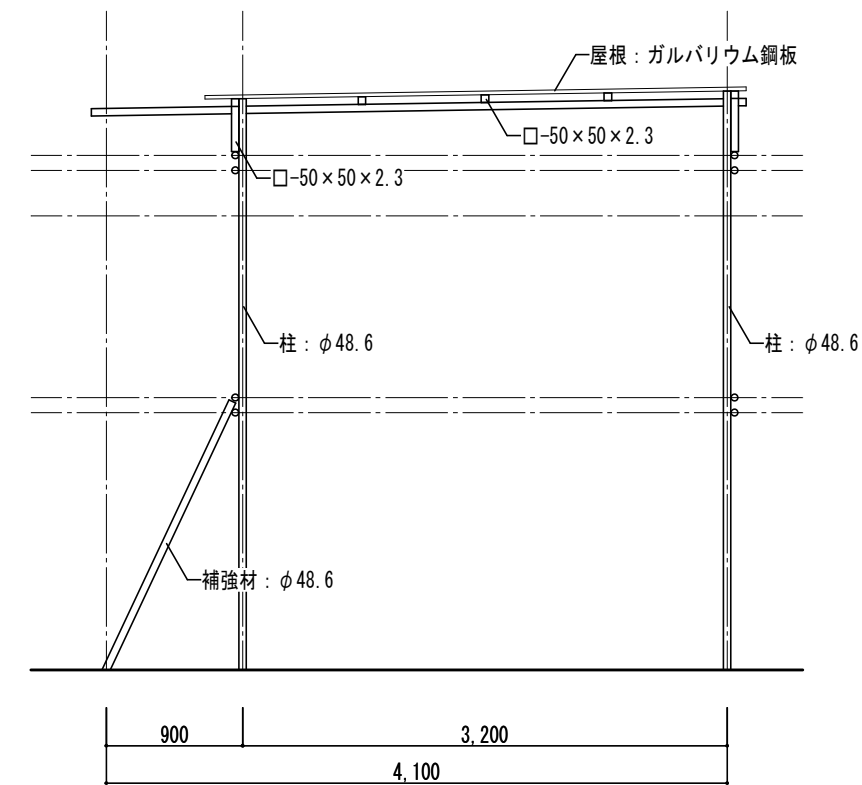


単管上屋断面図 S=1/50

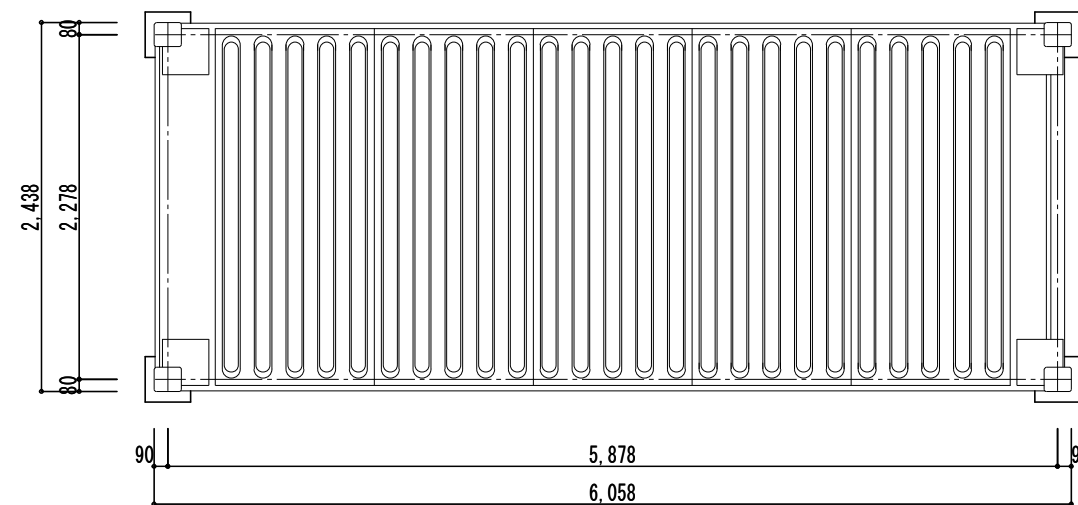


防災倉庫屋根伏図 S=1/50

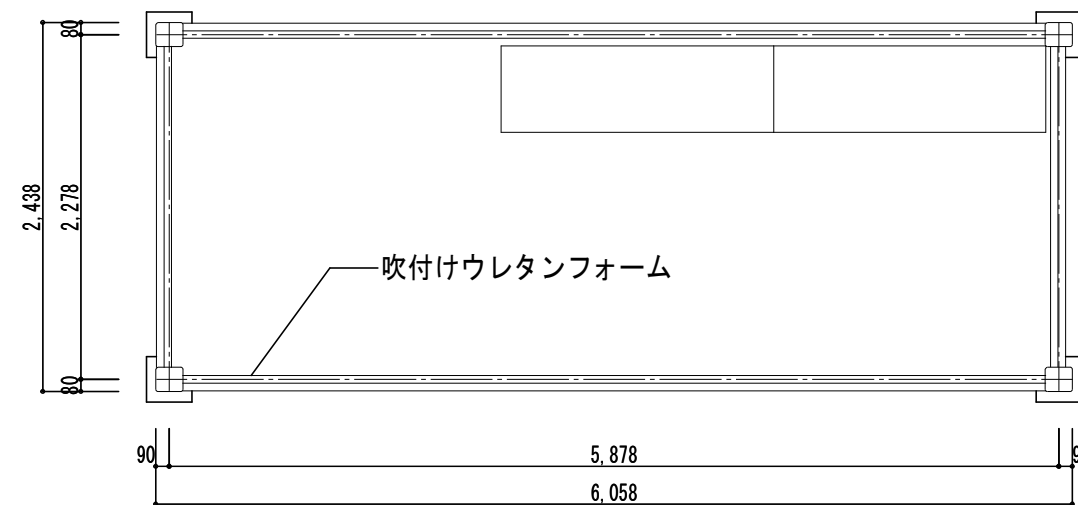



防災倉庫平面図 S=1/50

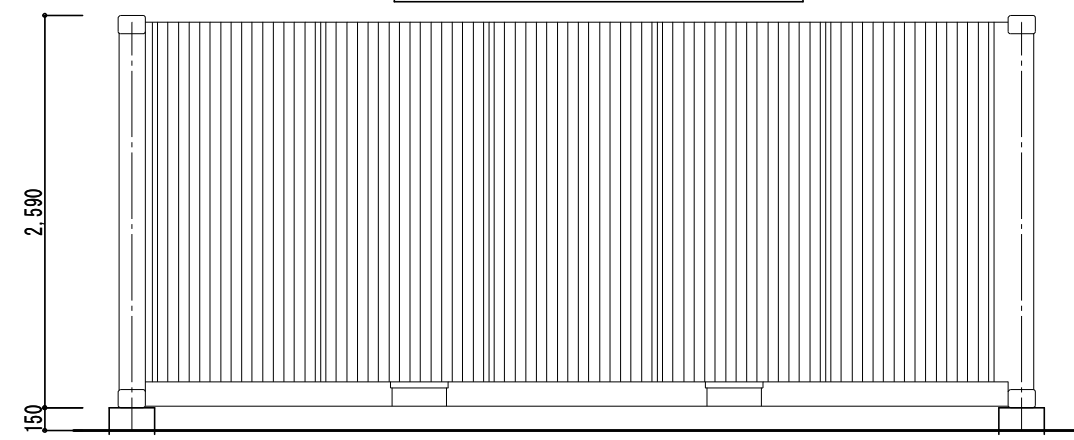


防災倉庫東側立面図 S=1/50 ※すべて解体（基礎共）

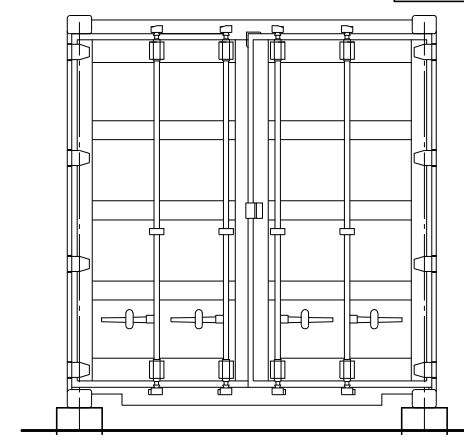


防災倉庫南側立面図 S=1/50

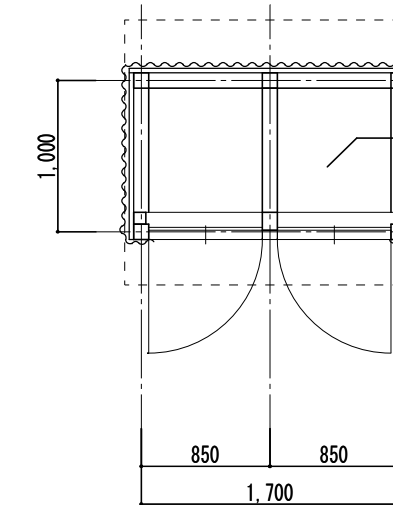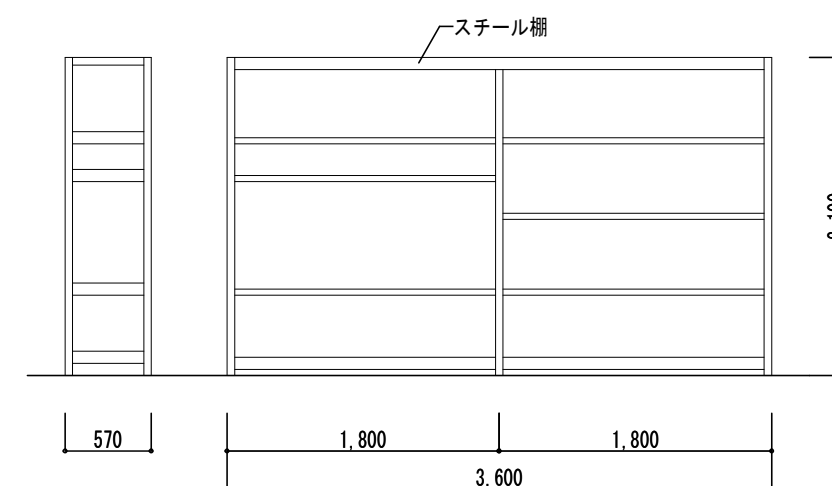


西側倉庫平面図 S=1/50

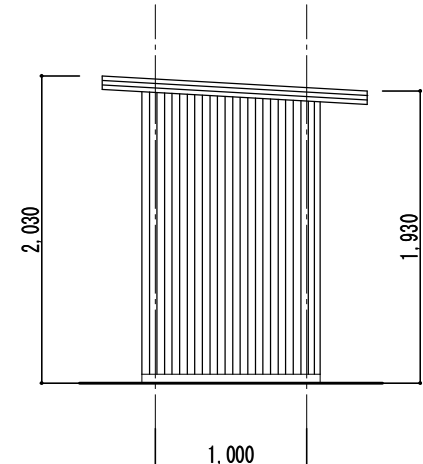

西側倉庫北側立面図 S=1/50

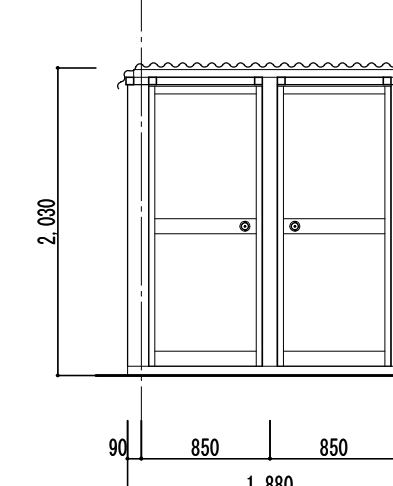

西側倉庫東側立面図 S=1/50 ※すべて解体（基礎共）

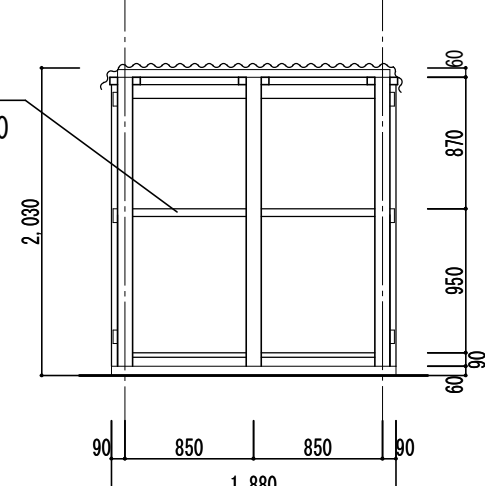

西側倉庫断面図 S=1/50

・	・
・	・
・	・
・	・

田端建築設計 (株) 田端建築設計
三重県知事登録第1-861 一級建築士 No.352551 田端 進也

設計代表者
一級建築士
No.352551
田端 進也

設計担当者
一級建築士
No.352551
構造設計一級建築士
No.352551
田端 進也

一級建築士
No.372093
南 賢治

SCALE
A2 1/50
A3 1/70
DATE

工事名称 旧津市北消防署解体工事
図面名称 防災倉庫・西側倉庫・単管上屋 平面図・立面図・断面図

符号 F1		符号 F2・F3		符号 F4	
主筋 15-D16		主筋 11-D16		主筋 8-D22	
フープ		フープ		フープ D10@100	
TOPフープ		TOPフープ		TOPフープ 2-D13	
杭 5本(L=5000)×4箇所		F2: 杭 4本(L=5000、一部L=6000)×10箇所 F3: 杭 4本(L=5000、一部L=6000)×2箇所			
符号 F5		符号 F5'		符号 F6	
主筋 8-D22		主筋 8-D22		主筋 8-D22	
フープ D10@100		フープ D10@100		フープ D10@100	
TOPフープ 2-D13		TOPフープ 2-D13		TOPフープ 2-D13	
符号 FWG1	符号 FWG2	符号 FG1・FG2	符号 階段基礎 (増築部階段)		
主筋 2-D16	主筋 1-D13	b × D 400×900	b × D 450×500		
スタラップ D9@200	スタラップ D9@250	位置 全断面	位置 全断面		
ベース筋 3-D9	ベース筋 2-D9				
上端筋 5-D22		上端筋 2-D22		A部詳細図 S=1/150	
下端筋 5-D22		下端筋 2-D22			
スタラップ D9@250		スタラップ D10@200			

北消防署 基礎伏図

参考図

基礎伏図 S=1/150

※ 土間・ピットの配筋D10@200 (タデヨコ共)

※ 〇印はRC杭 78本、φ300、L=5,000


●印はRC杭 (試験杭) 4本、φ300、L=6,000

※杭抜きはケーシング工法で行う


杭抜き後は川砂の類 (A種) により埋め戻すこと

設計代表者	設計担当者	SCALE	工事名称
一級建築士 No.32551 田端 達也	一級建築士 No.32551 田端 達也	A2 1/50, 150 A3 1/70, 210 DATE	旧津市北消防署解体工事
一級建築士 No.32551 田端 達也	一級建築士 No.32551 田端 達也	図面名称	北消防署 基礎伏図・部材リスト

S-01
原図: A2


















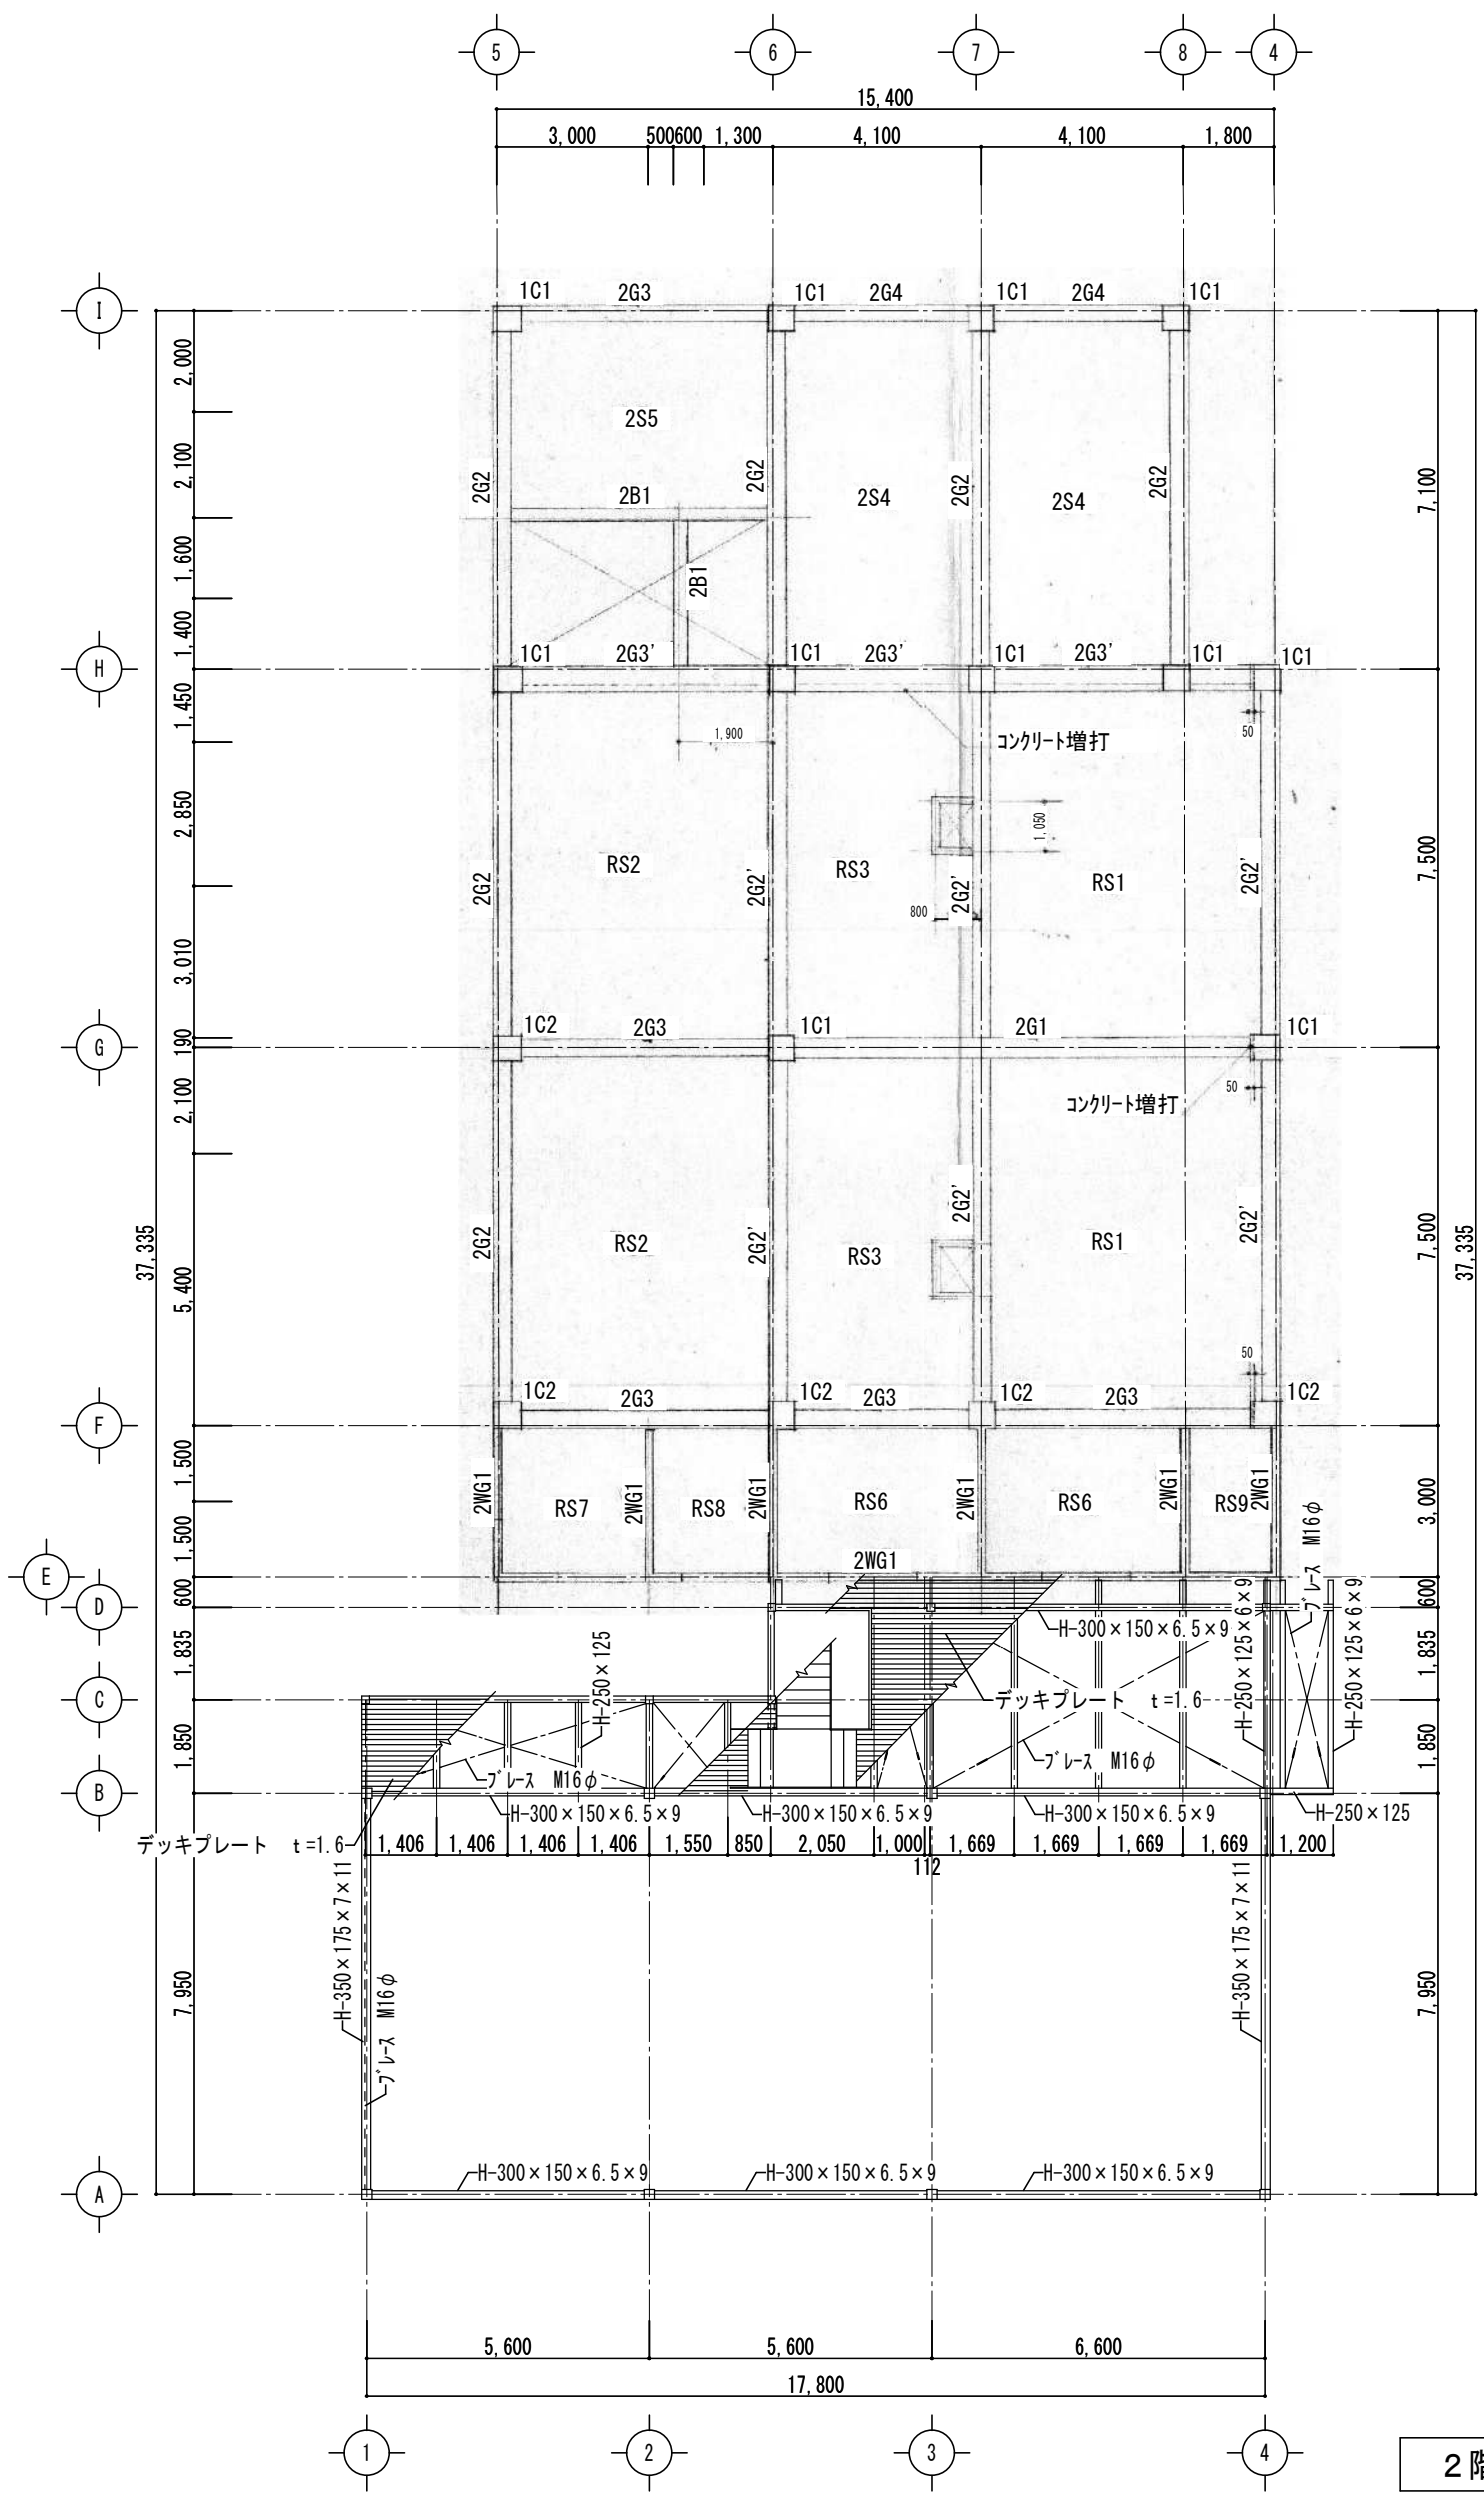





2階梁伏図 S=1/150

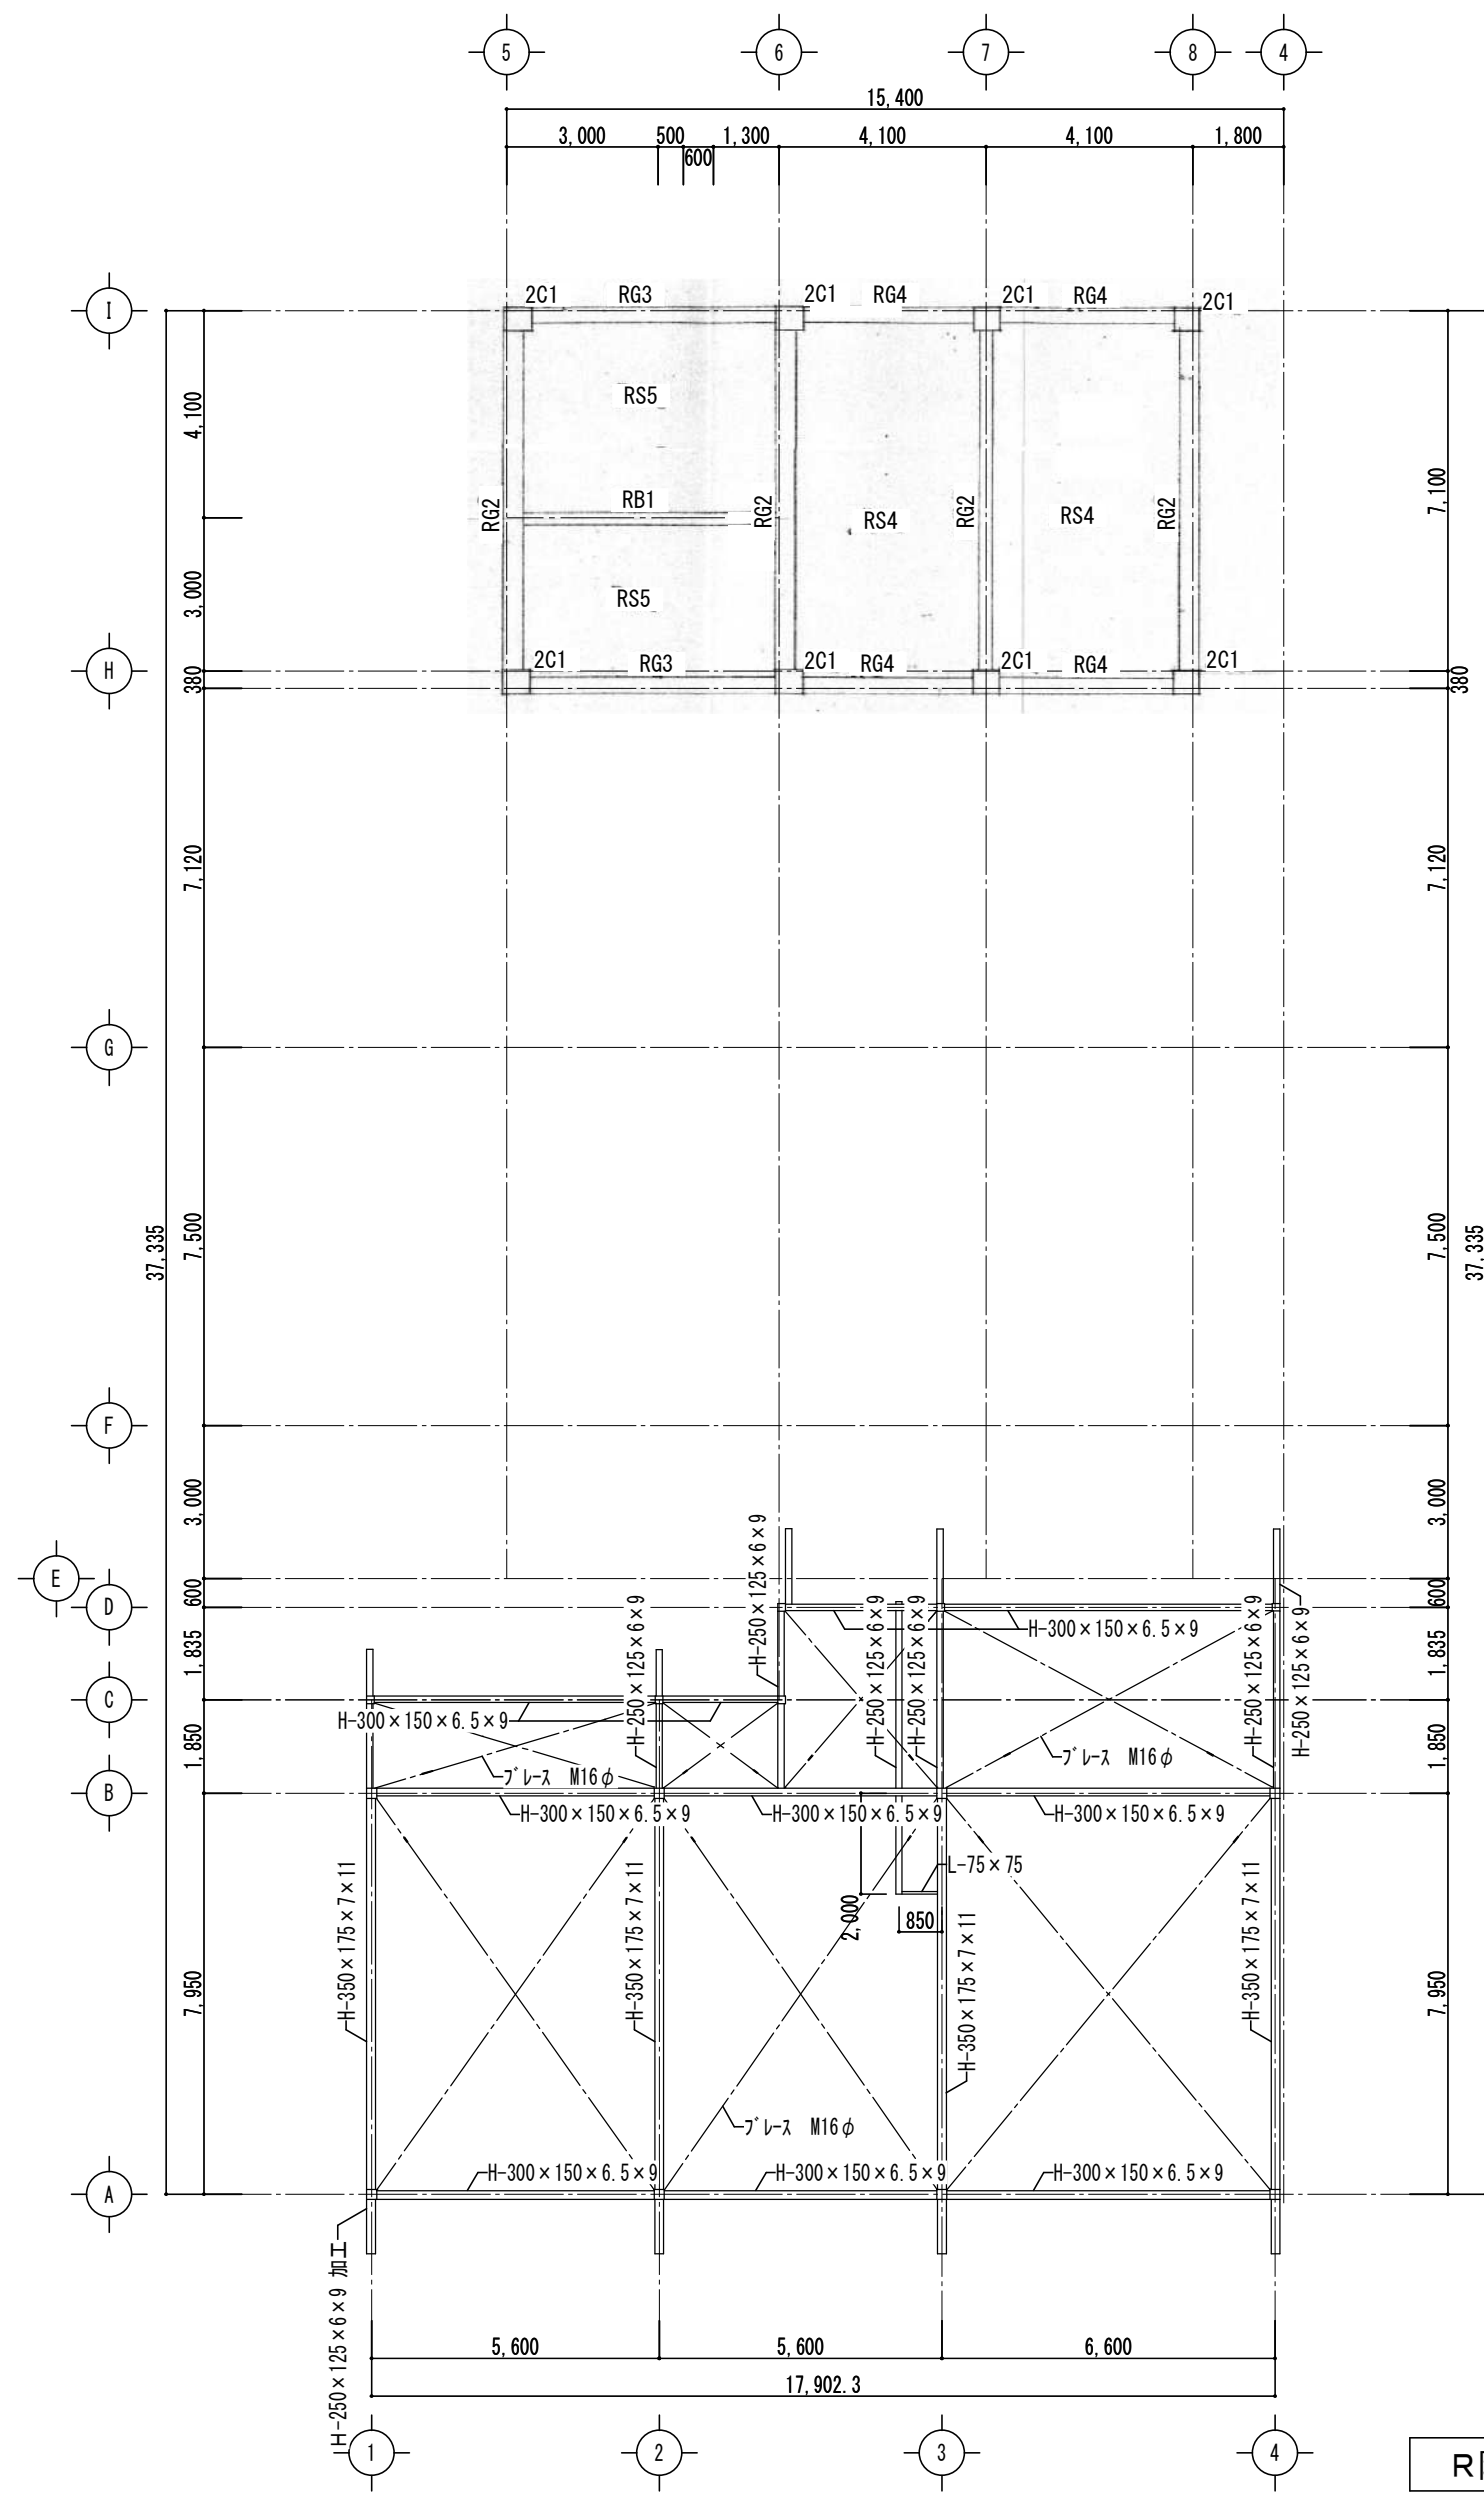




R階梁伏図 S=1/150

柱・梁リスト

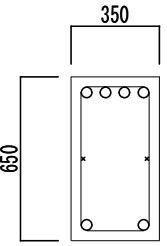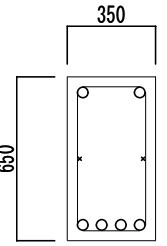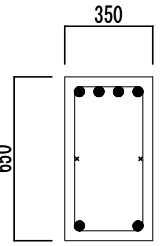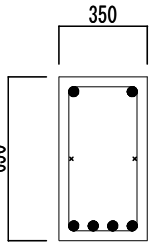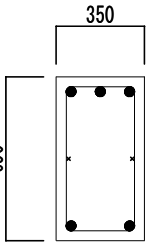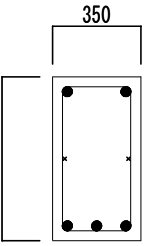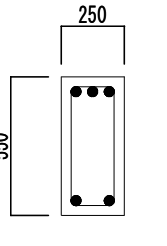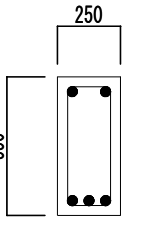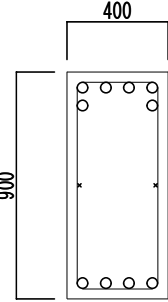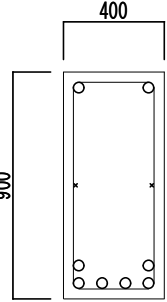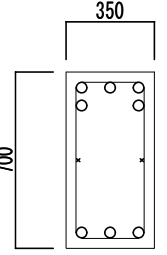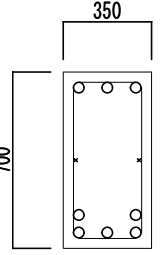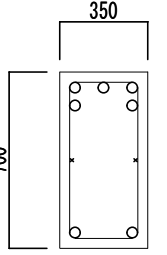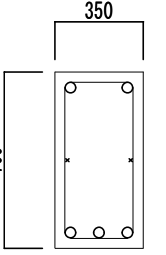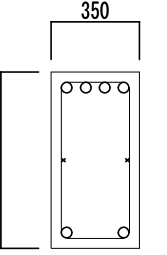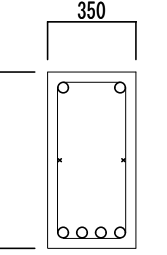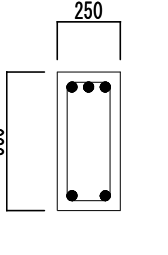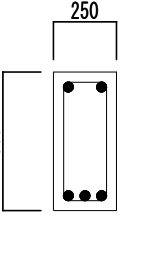符号			R62		R63		R64		R8	
b × D			350 × 650	350 × 650	350 × 650	350 × 650	350 × 650	350 × 650	250 × 550	250 × 550
位置			端部	中央	端部	中央	端部	中央	端部	中央
断面										
上端筋			4-D22	2-D22	4-D19	2-D19	3-D19	2-D19	3-D19	2-D19
下端筋			2-D22	4-D22	2-D19	4-D19	2-D19	3-D19	2-D19	3-D19
スタラップ			9 φ @150	9 φ @200	9 φ @150	9 φ @200	9 φ @200	9 φ @250	9 φ @150	9 φ @200
腹筋			2-9 φ	2-9 φ	2-9 φ	2-9 φ	2-9 φ	2-9 φ	-	-
符号	261		262 (262')		263		264		28	
b × D	400 × 900	400 × 900	350 × 700 (400 × 800)	350 × 700 (400 × 800)	350 × 700	350 × 700	350 × 700	350 × 700	250 × 550	250 × 550
位置	端部	中央	端部	中央	端部	中央	端部	中央	端部	中央
断面										
上端筋	6-D22	2-D22	5-D22	3-D22	5-D22	2-D22	4-D22	2-D22	3-D19	2-D19
下端筋	4-D22	6-D22	3-D22	5-D22	2-D22	3-D22	2-D22	4-D22	2-D19	3-D19
スタラップ	9 φ @100	9 φ @200	9 φ @150	9 φ @200	9 φ @150	9 φ @200	9 φ @200	9 φ @250	9 φ @150	9 φ @200
腹筋	2-9 φ	2-9 φ	2-9 φ	2-9 φ	2-9 φ	2-9 φ	2-9 φ	2-9 φ	-	-

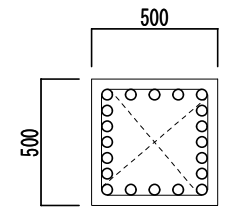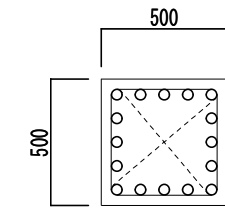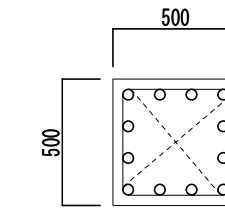
符号	1C1	1C2	2C1
b × D	500 × 500	500 × 500	500 × 500
断面			
主筋	20-D22	16-D22	12-D22
HOOP	9 φ @100	9 φ @100	9 φ @100
D. HOOP	9 φ @600	9 φ @600	9 φ @600

壁リスト

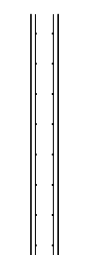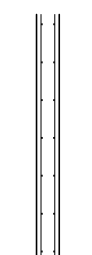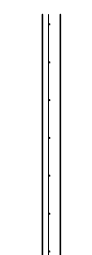
壁 厚	180	150	120
断 面			
縦 筋	13 φ-@200ダブル	9 φ-@200ダブル	9 φ-@200
横 筋	9 φ-@200ダブル	9 φ-@250ダブル	9 φ-@250
開 口 補 強	2-13 φ	2-13 φ	1-13 φ

スラブリスト


符 号	版 厚		主 筋		配 力 筋	
			端 部	中 央	端 部	中 央
RS1	120	上 筋	13 φ-@150	13 φ-@600	9 φ-@250	13 φ-@600
		下 筋	9 φ-@250	13 φ-@150	9 φ-@250	9 φ , 13 φ-@200 交互
RS2	120	上 筋	13 φ-@150	13 φ-@600	9 φ-@250	13 φ-@600
		下 筋	9 φ-@250	13 φ-@150	9 φ-@250	9 φ , 13 φ-@200 交互
RS3	120	上 筋	9 φ , 13 φ-@200	13 φ-@600	9 φ-@250	13 φ-@600
		下 筋	9 φ-@250	9 φ , 13 φ-@200	9 φ-@250	9 φ , 13 φ-@300
2S4	120	上 筋	9 φ , 13 φ-@200		9 φ-@250	
		下 筋	9 φ-@250	9 φ , 13 φ-@200	9 φ-@250	9 φ , 13 φ-@300
2S5	120	上 筋	9 φ , 13 φ-@200		9 φ-@250	
		下 筋	9 φ-@250	9 φ , 13 φ-@200	9 φ-@250	9 φ , 13 φ-@300
RS6	120	上 筋	9 φ-@200	9 φ-@600	9 φ-@250	9 φ-@600
		下 筋	9 φ-@250	9 φ-@200	9 φ-@250	9 φ-@600
RS7	120	上 筋	9 φ-@200	9 φ-@200	9 φ-@300	9 φ-@300
		下 筋	9 φ-@200	9 φ-@200	9 φ-@300	9 φ-@300
RS8	120	上 筋	9 φ-@200	9 φ-@200	9 φ-@300	9 φ-@300
		下 筋	9 φ-@200	9 φ-@200	9 φ-@300	9 φ-@300
RS9	120	上 筋	9 φ-@200	9 φ-@200	9 φ-@300	9 φ-@300
		下 筋	9 φ-@200	9 φ-@200	9 φ-@300	9 φ-@300
RS4	120	上 筋	9 φ , 13 φ-@200	13 φ-@600	9 φ-@250	13 φ-@600
		下 筋	9 φ-@250	9 φ , 13 φ-@200	9 φ-@250	9 φ , 13 φ-@300
RS5	120	上 筋	9 φ , 13 φ-@200	13 φ-@600	9 φ-@250	13 φ-@600
		下 筋	9 φ-@250	9 φ , 13 φ-@200	9 φ-@250	9 φ , 13 φ-@300

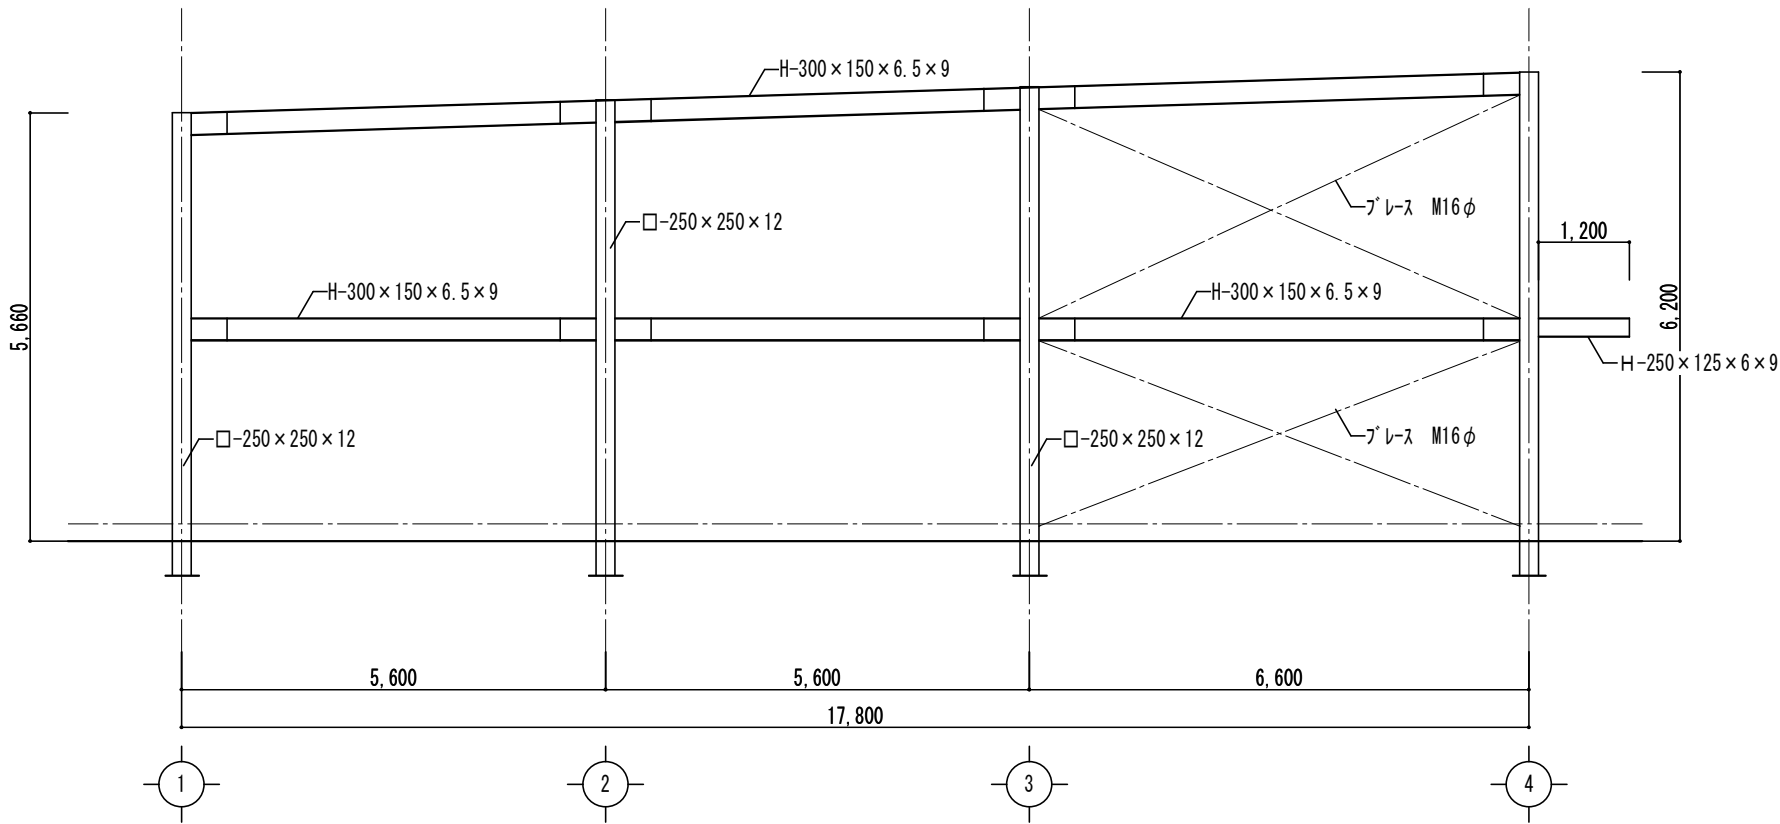


B通軸組図 S=1/100

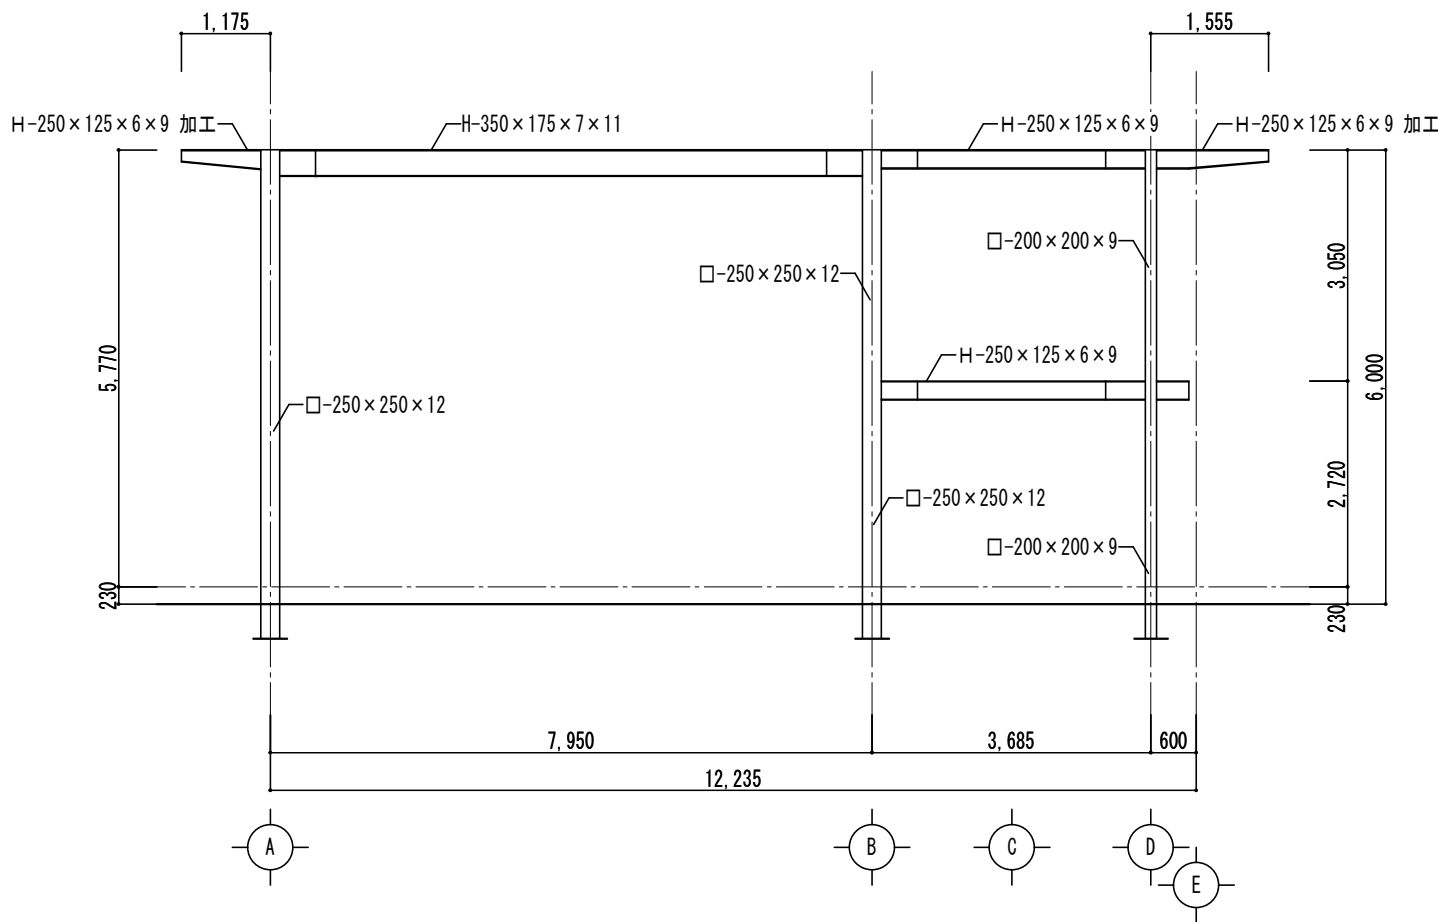


3通軸組図 S=1/100

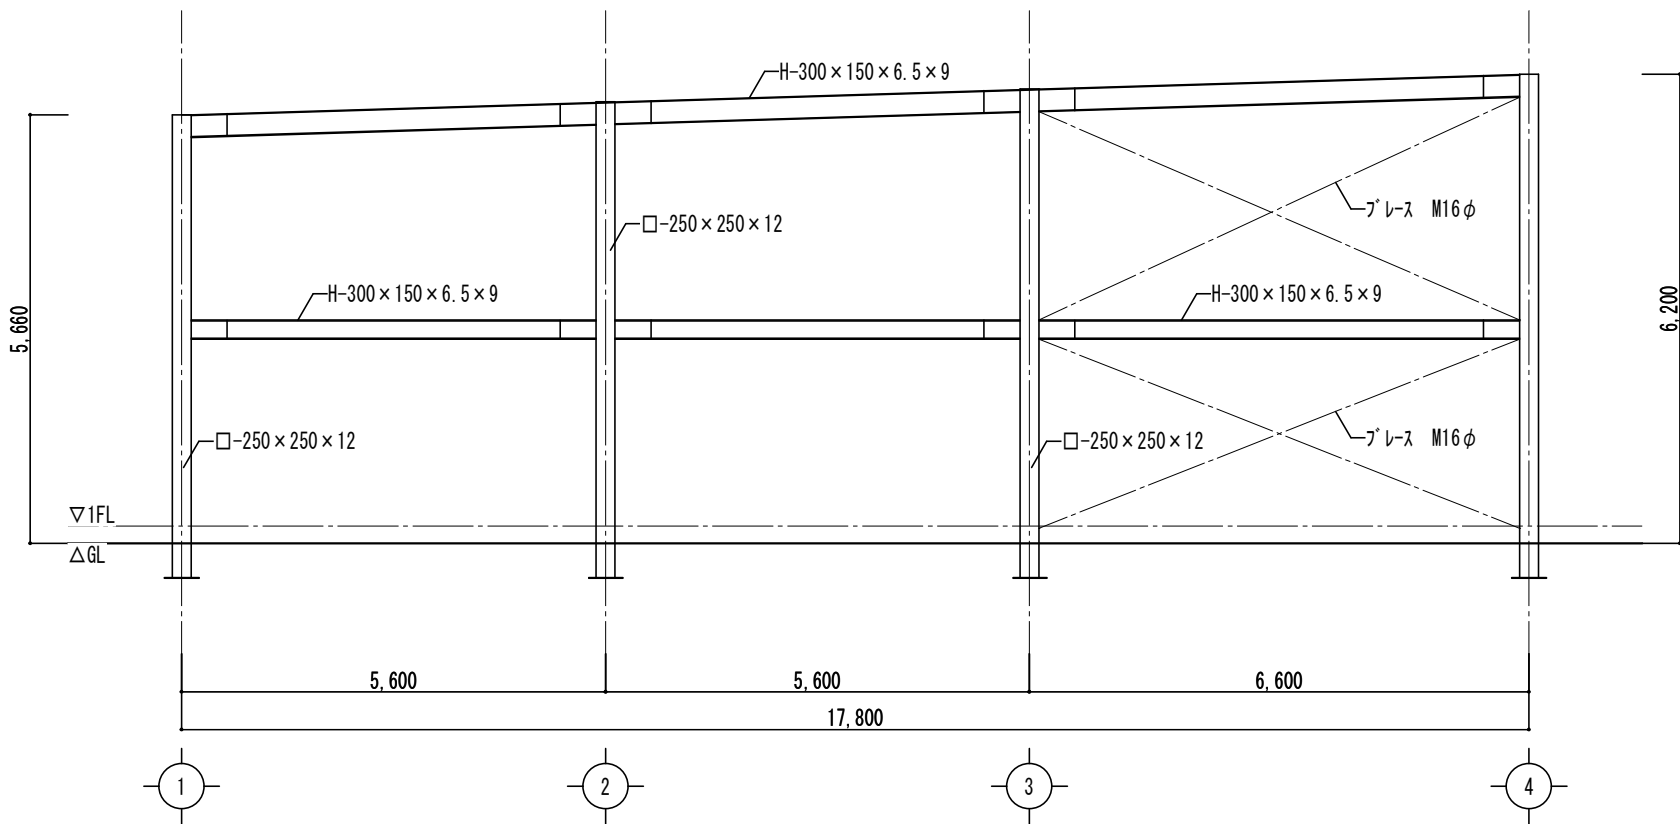

A通軸組図 S=1/100

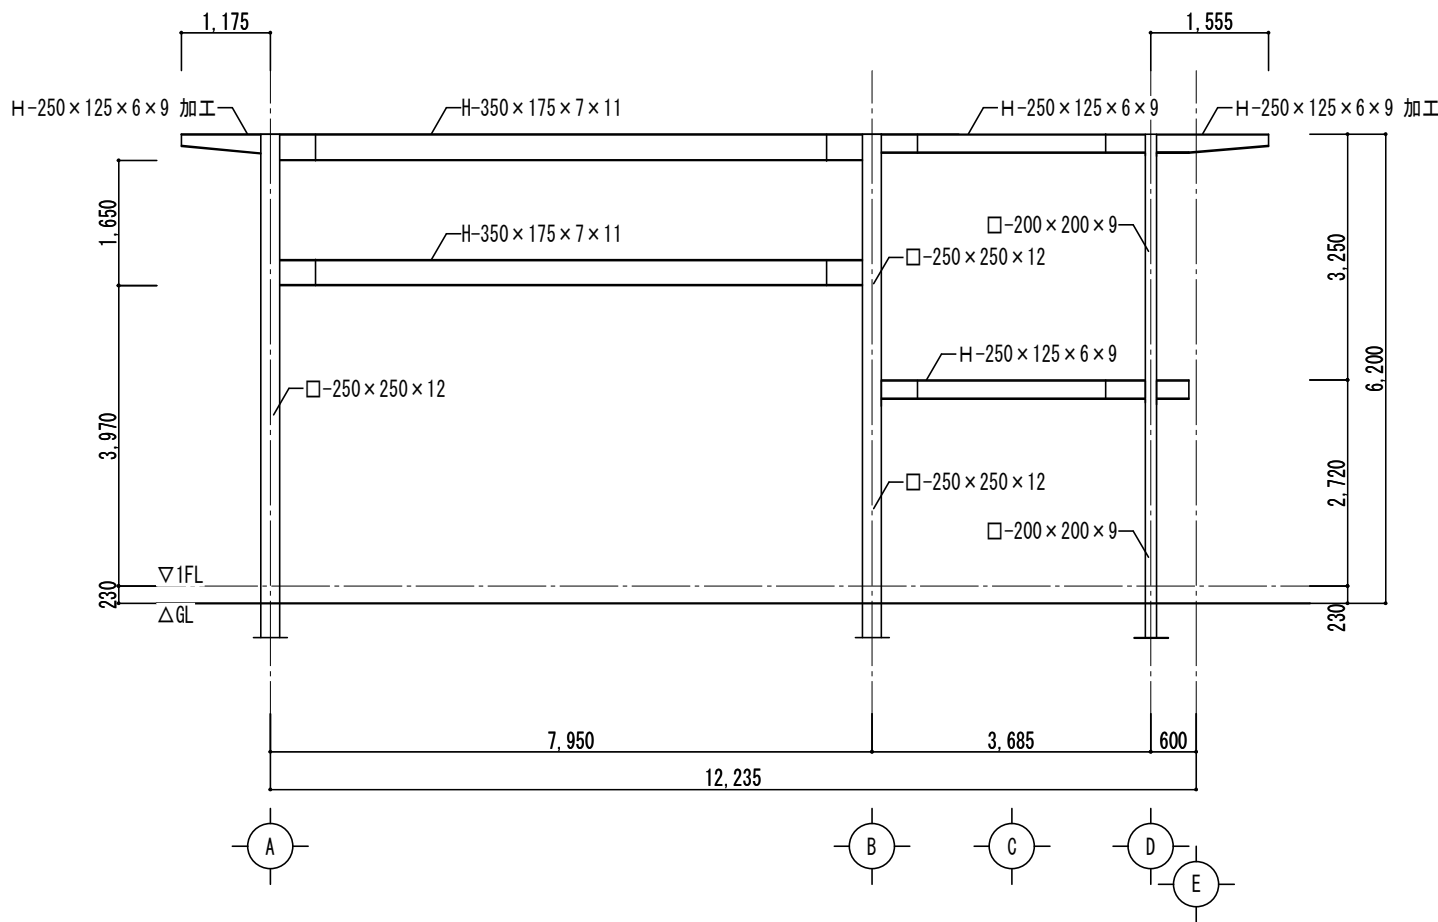

4通軸組図 S=1/100

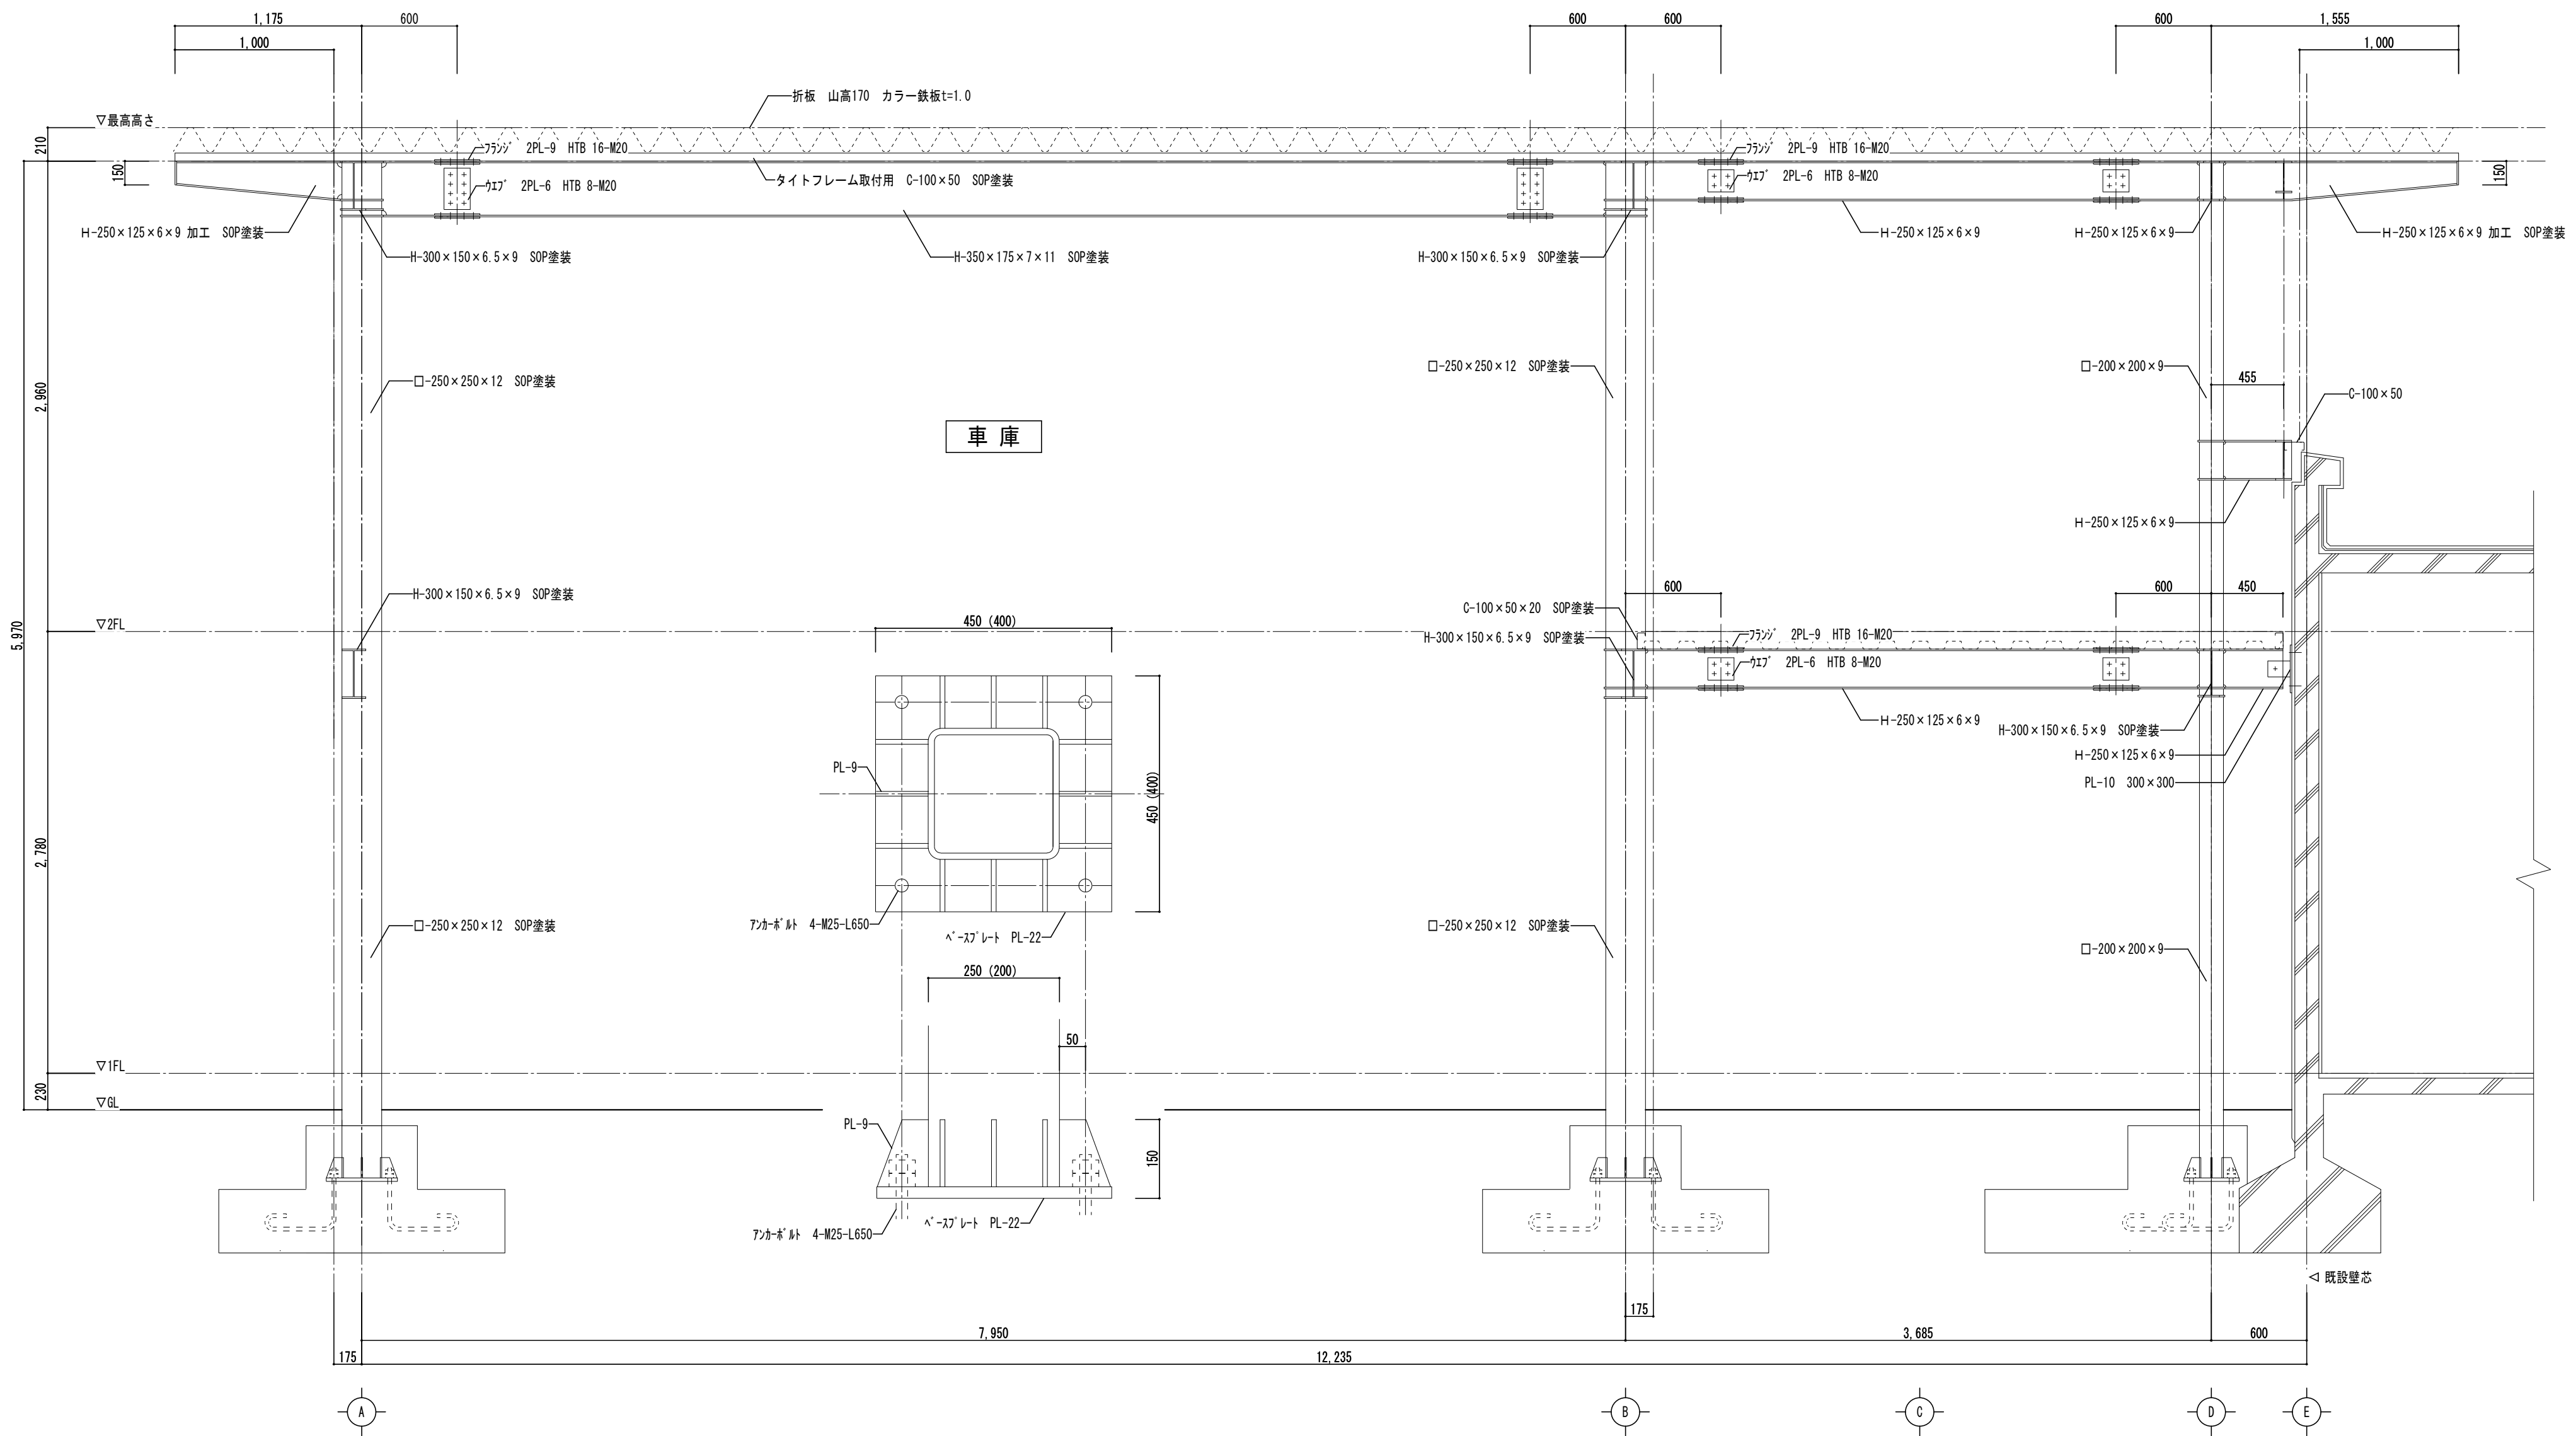

鉄骨詳細図 S=1/30

電灯分電盤 (L-1) 撤去リスト

ELB 3P100AF/75AT ×1
MCCB 2P50AF/20AT ×21
MCCB 2P50AF/30AT ×1

電灯分電盤 (L-2) 撤去リスト

ELB 3P100AF/75AT ×1
MCCB 1P50AF/20AT ×16

電灯分電盤 (L-3) 撤去リスト

MCCB 3P50AF/30AT ×1
MCCB 2P50AF/20AT ×6

動力分電盤 (P-1) 撤去リスト

ELB 3P100AF/100AT ×1
MCCB 3P50AF/50AT ×2
MCCB 3P30AF/30AT ×4
ELB 3P30AF/30AT ×1



引込分電盤 (LM-1) 撤去リスト

LM-1
ELB 3P100AF/100AT ×1
ELB 3P100AF/75AT ×2

MCCB 3P225AF/125AT ×1
MCCB 3P100AF/75AT ×1
MCCB 3P100AF/50AT ×1

動力分電盤 (AC-2) 撤去リスト

ELB 3P50AF/30AT ×2
ELB 3P50AF/20AT ×1
配電箱 3P30A ×1

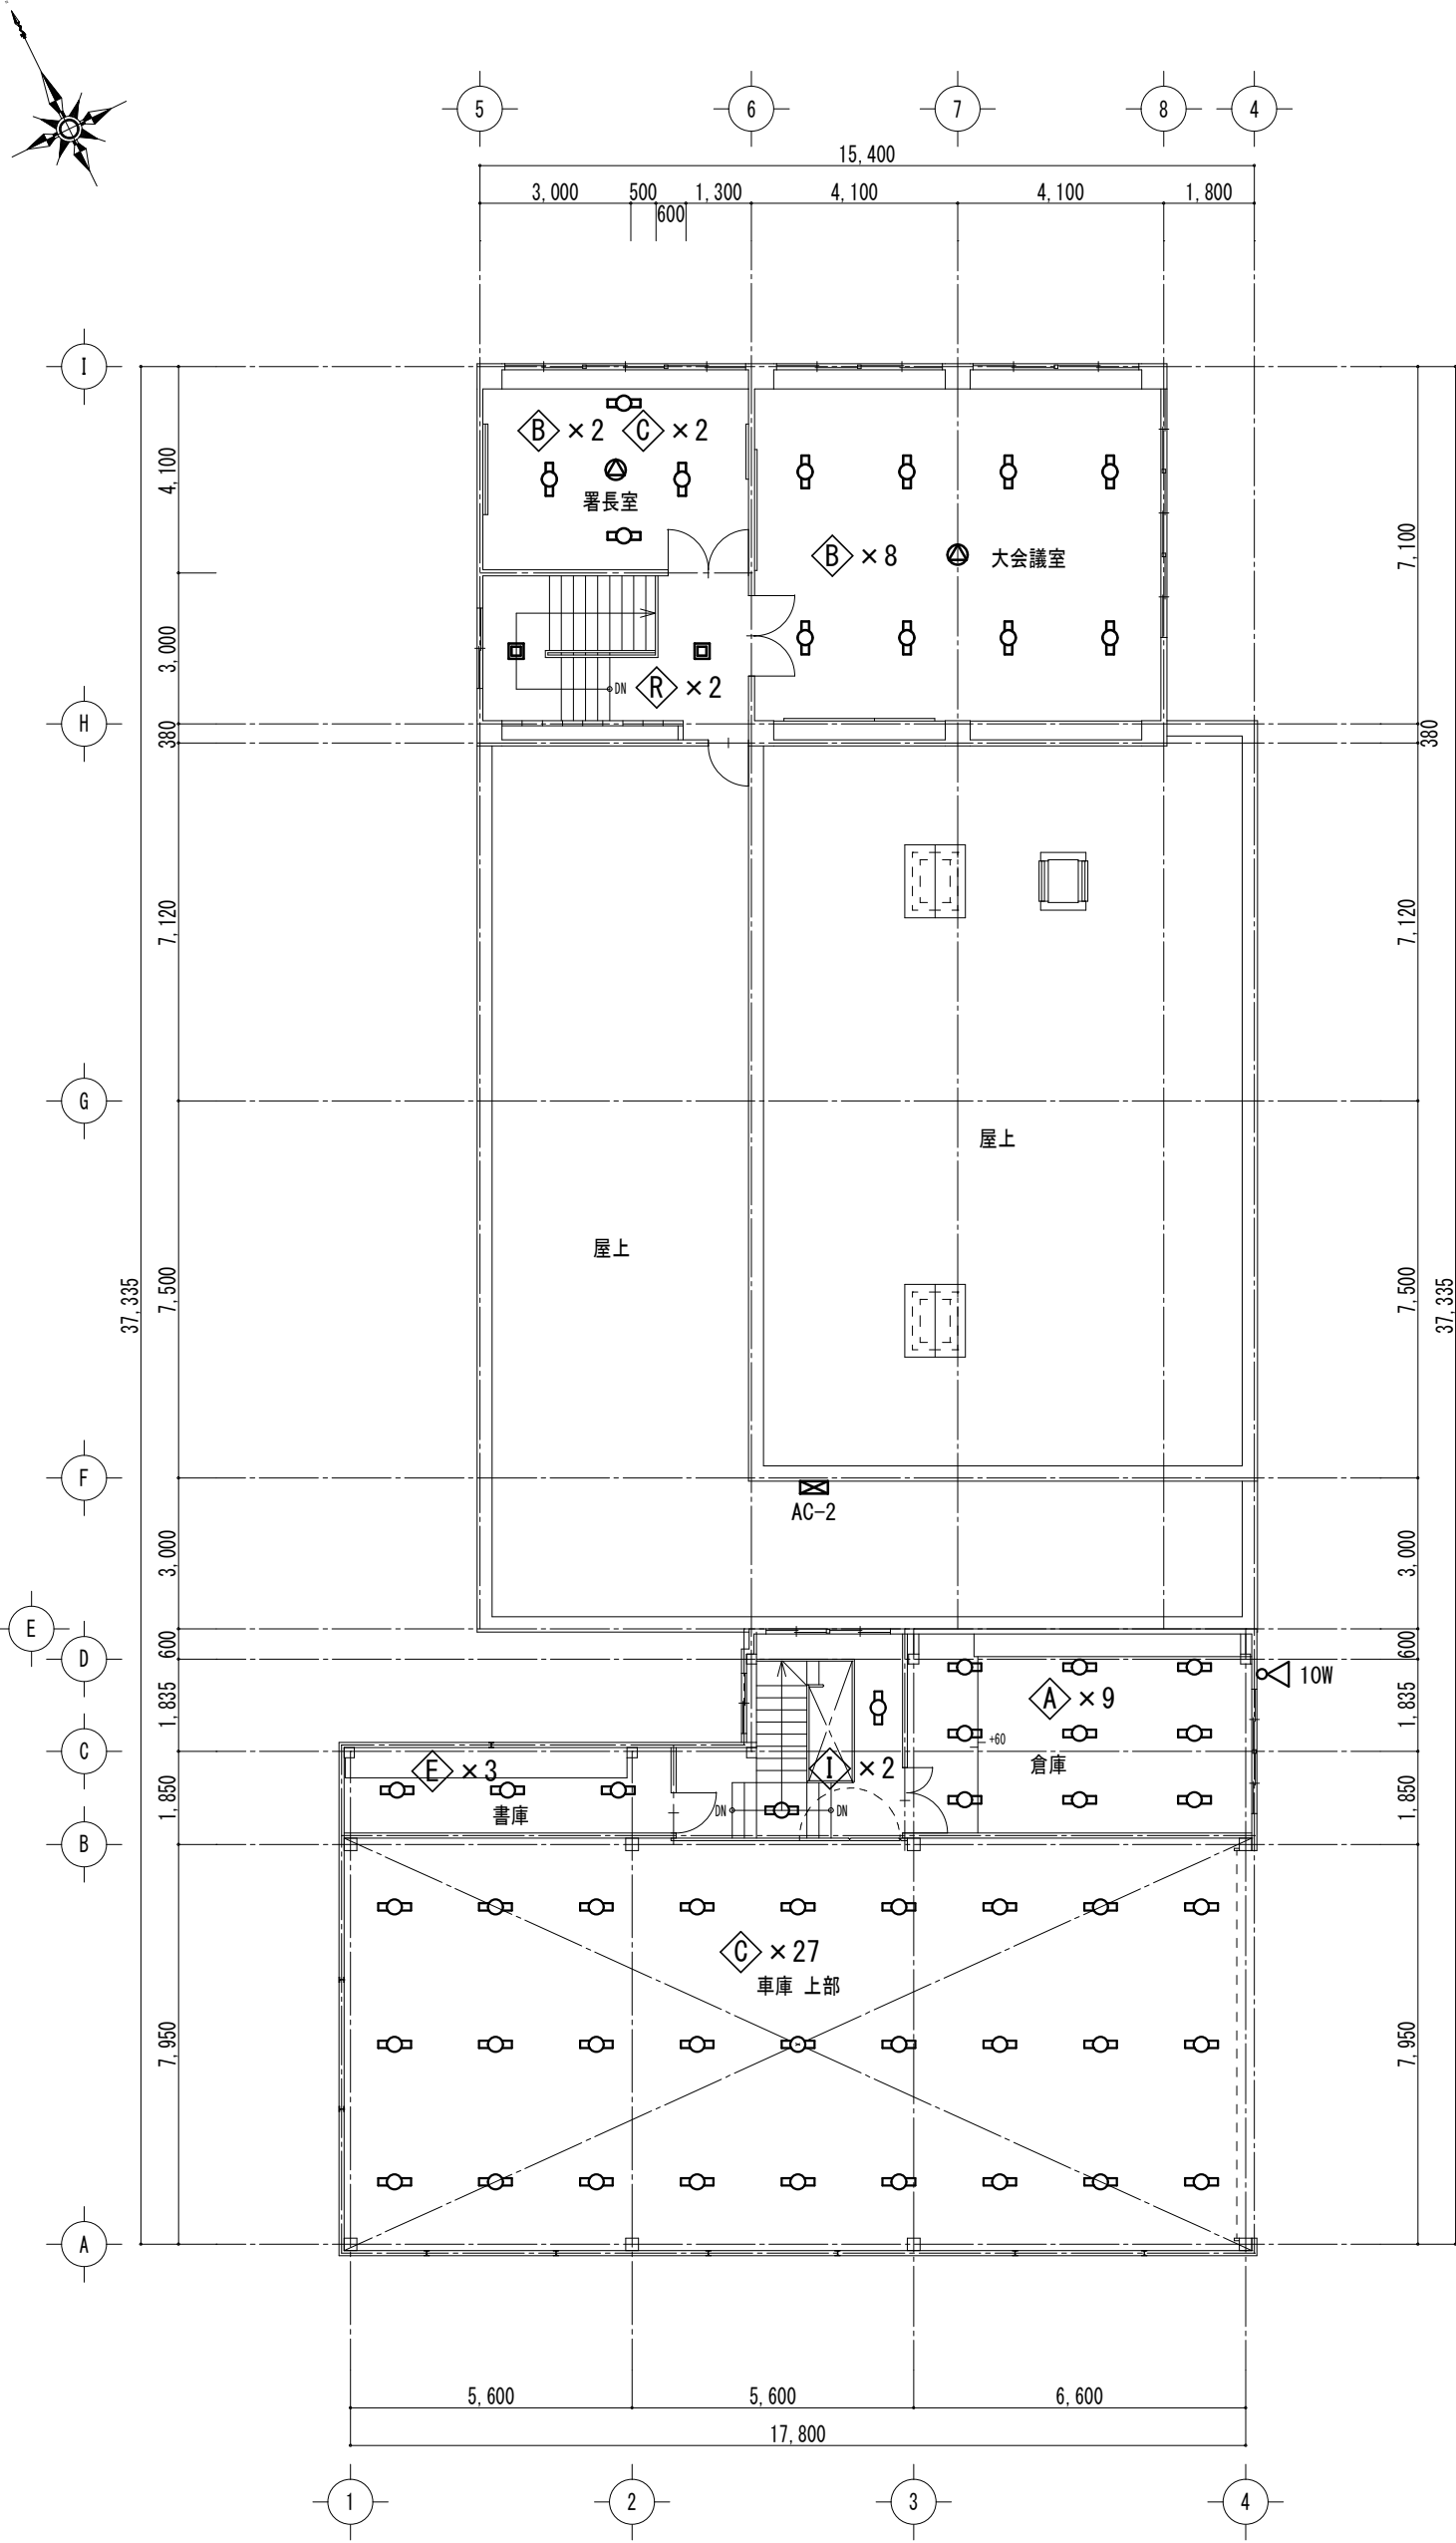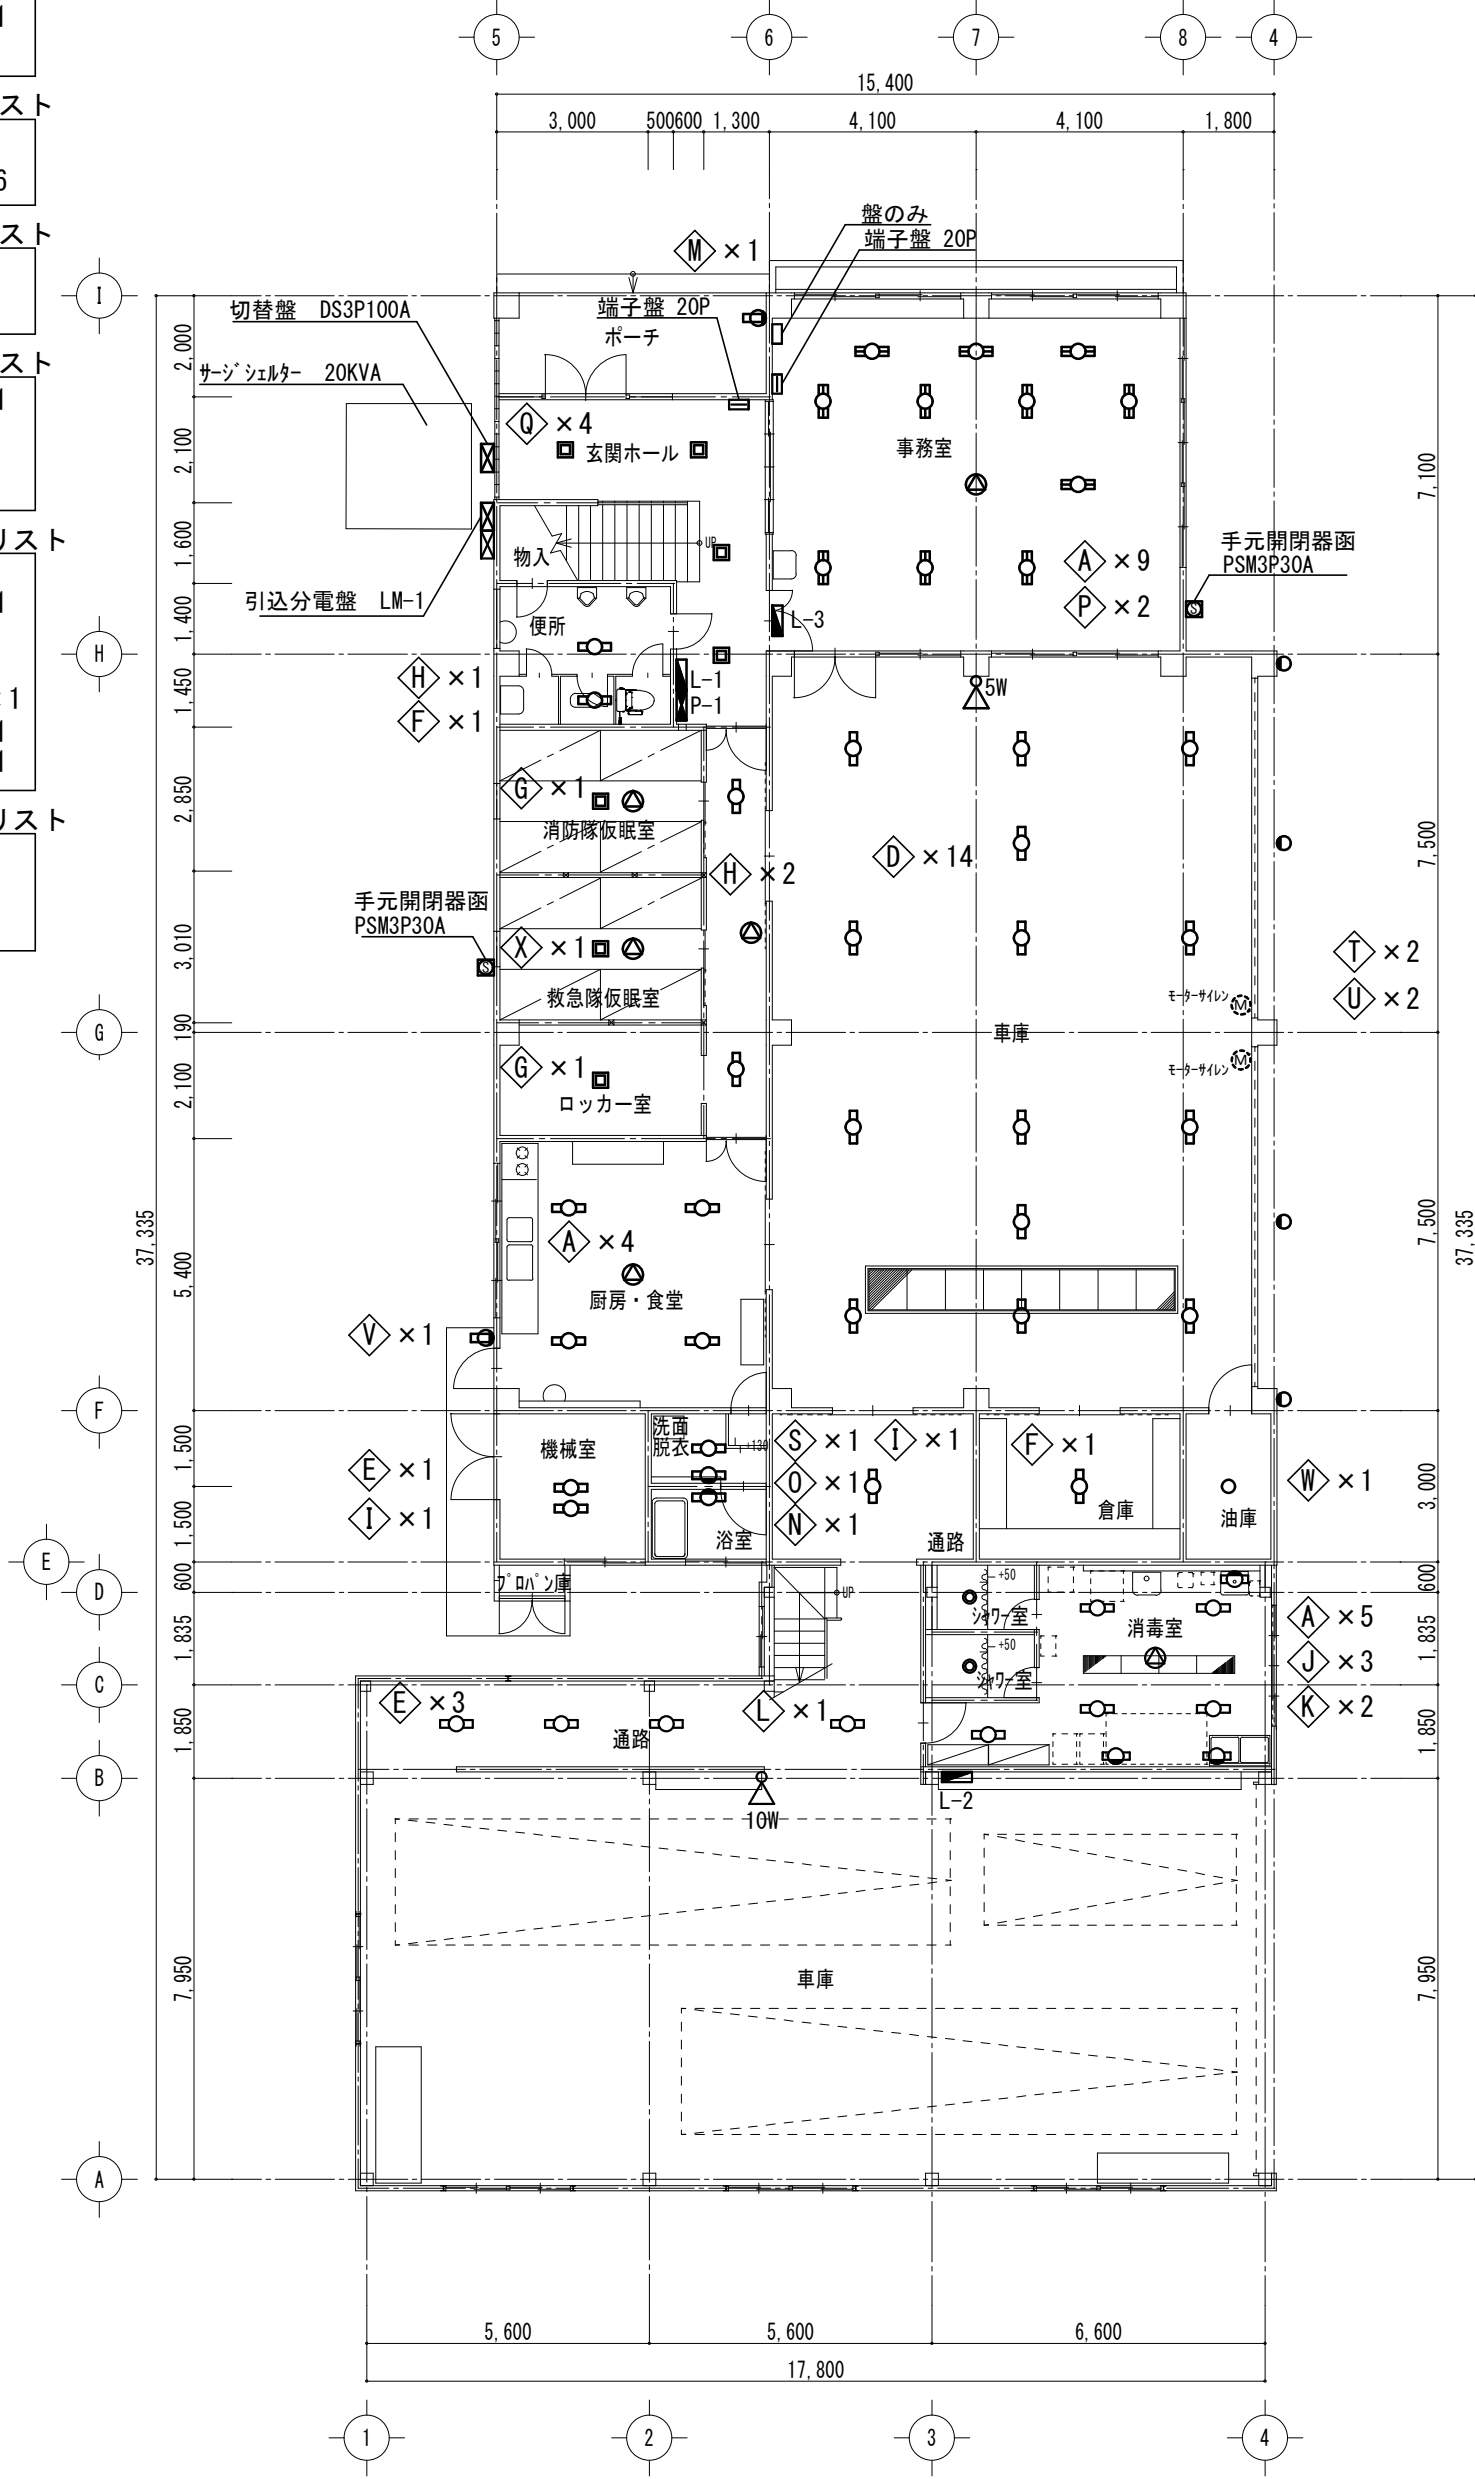

屋上アンテナ撤去リスト

UHF-22素子
VHF-12素子

放送設備撤去リスト

記号	適用・仕様	個数
Ⓐ	埋込スピーカー	8
Ⓔ	ホンスピーカ 5W	1
Ⓕ	ホンスピーカ 10W	2
Ⓜ	モーターサイレン	2

照明器具撤去リスト

記号	適用・仕様	備考	個数
Ⓐ	FL-40W×2	露出 直管	27
Ⓑ	FL-40W×2	埋込 直管	10
Ⓒ	FL-40W×2	笠付き 直管	29
Ⓓ	FL-40W	パイプ吊り 直管	14
Ⓔ	FL-40W	笠付き 直管	7
Ⓕ	FL-40W	露出 直管	2
Ⓖ	FL-20W×5	シーリング 直管	2
Ⓗ	FL-20W×2	露出 直管	3
Ⓙ	FL-20W	露出 直管	4
Ⓚ	FL-20W	ブラケット 直管	3
Ⓛ	FL-20W	シーリング 直管	2
Ⓛ	FL-20W	笠付き 直管	1
Ⓜ	FL-10W×2	ブラケット 直管	1
Ⓝ	FCL-20W	ブラケット 防水	1
ⓓ	FL-10W	ミラー灯 防水	1
Ⓟ	LSS9-4-48	LEDベースライト	2
Ⓡ	FDL-27W×3	シーリング	4
Ⓡ	FCL-40W	埋込	2
Ⓢ	FCL-20W	シーリング	1
Ⓣ	IL-300W	投光器	2
Ⓤ	IL-60W	赤グローブ 防水	2
Ⓥ	FL-10W	ブラケット 防水	1
Ⓦ	IL-40W	防爆	1
Ⓧ	IL-40W	ペンダント	1

注記

- ※ 図中の設備は既設を示し、撤去処分とする。
- ※ 水銀使用製品は産業廃棄物として関係法令により適切に処理すること。
- ※ 配管配線は可能な限り分別して撤去とする。

1階平面図 S=1/150

2階平面図 S=1/150

・	・
・	・
・	・
・	・


田端隆建築設計 (株)

三重県知事登録第1-861 一級建築士 No.352551 田端 達也

設計代表者	設計担当者	SCALE
一級建築士 No.352551 田端達也	一級建築士 No.352551 横道雄一 No.372093 田端達也	A2 1/150 DATE 1/21/10

工事名称 津市北消防署解体工事
図面名称 電気設備 1・2階平面図

E-01
原図: A2



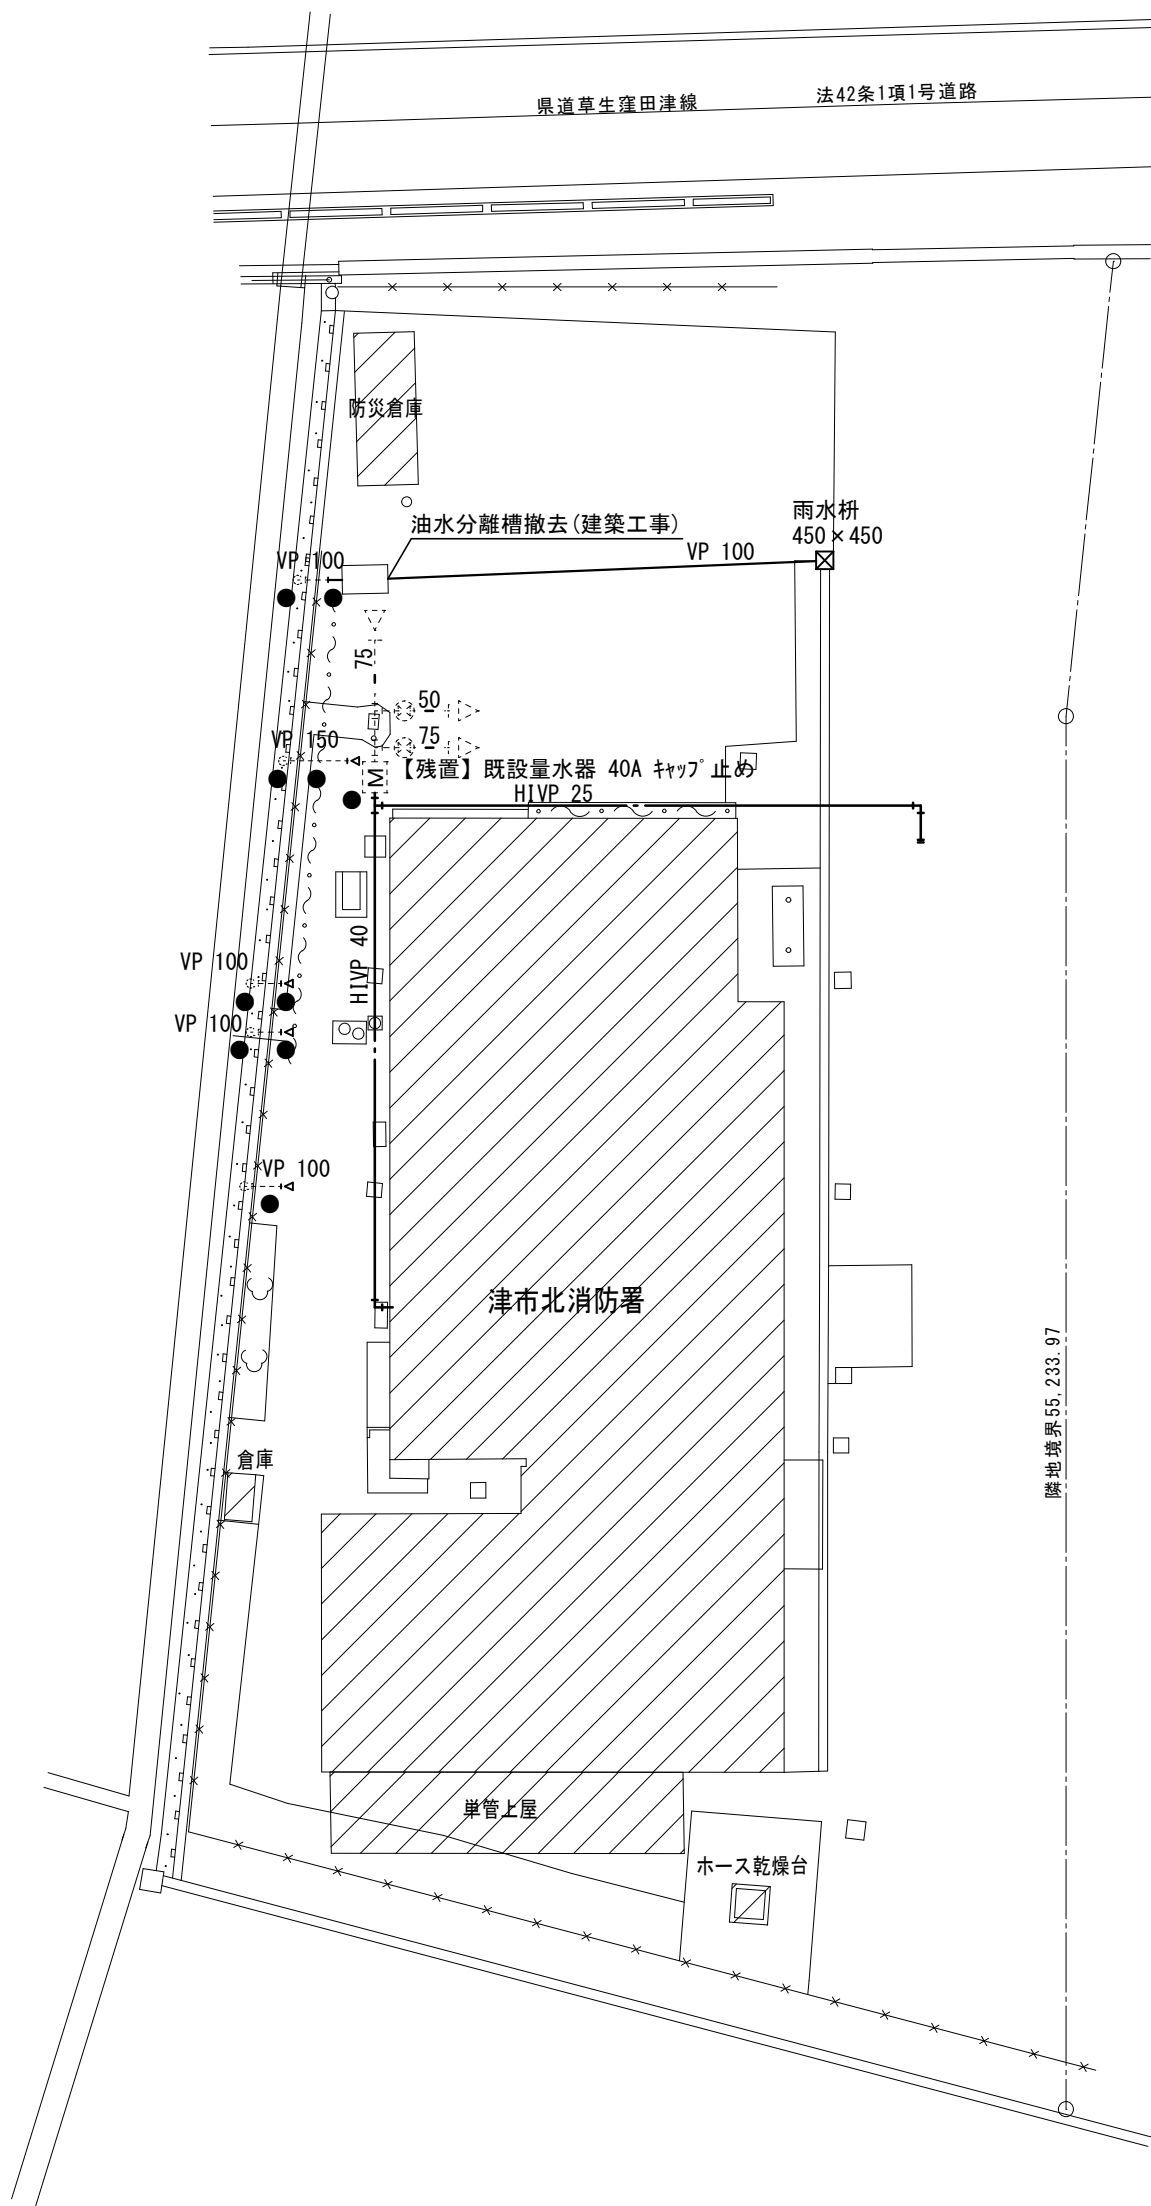


配置図 S=1/300

【撤去】衛生器具表								
名 称	便 所	事 務 室	厨 房・食 堂	洗 面 脱 衣	浴 室	消 毒 室	シャワ ー 室	合 計
洋風便器（タンク式）	1							1
和風便器（タンク式）	1							1
小便器	2							2
洗面器		1	1					2
手洗器	1							1
手術用手洗器						1		1
掃除流し	1							1
汚物流し						1		1
混合水栓					1	2		3
シャワー水栓					1	1	2	4
洗濯機用水栓				1				1
鏡		1	2	1		1		5
化粧棚		1						1
うがい機						1		1
手指洗浄消毒機						1		1
エアータオル						1		1
ペーパータオルホルダー						1		1

凡 例

：解体建物

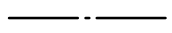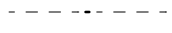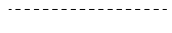凡 例	
	【撤去】給水管
	【撤去】排水管
	【既設】給水管
	【既設】排水管
	【既設】量水器
	【既設】仕切弁
	【撤去】雨水枡
	キャップ止め

撤去工事区分


※実線の機器及び樹、配管の撤去は機械設備工事とし、建物に付随する配管撤去は建築解体工事とする。

※図面の記載なき機器、露出配管の撤去も機械設備工事として処理のこと。


※既設給水管は既設メータボックス内にてキャップ止めを行うこと。

※既設雨水配管は放流管まで撤去を行い、キャップ止めを行うこと。


記載無き限り図中の器具は全て【撤去】

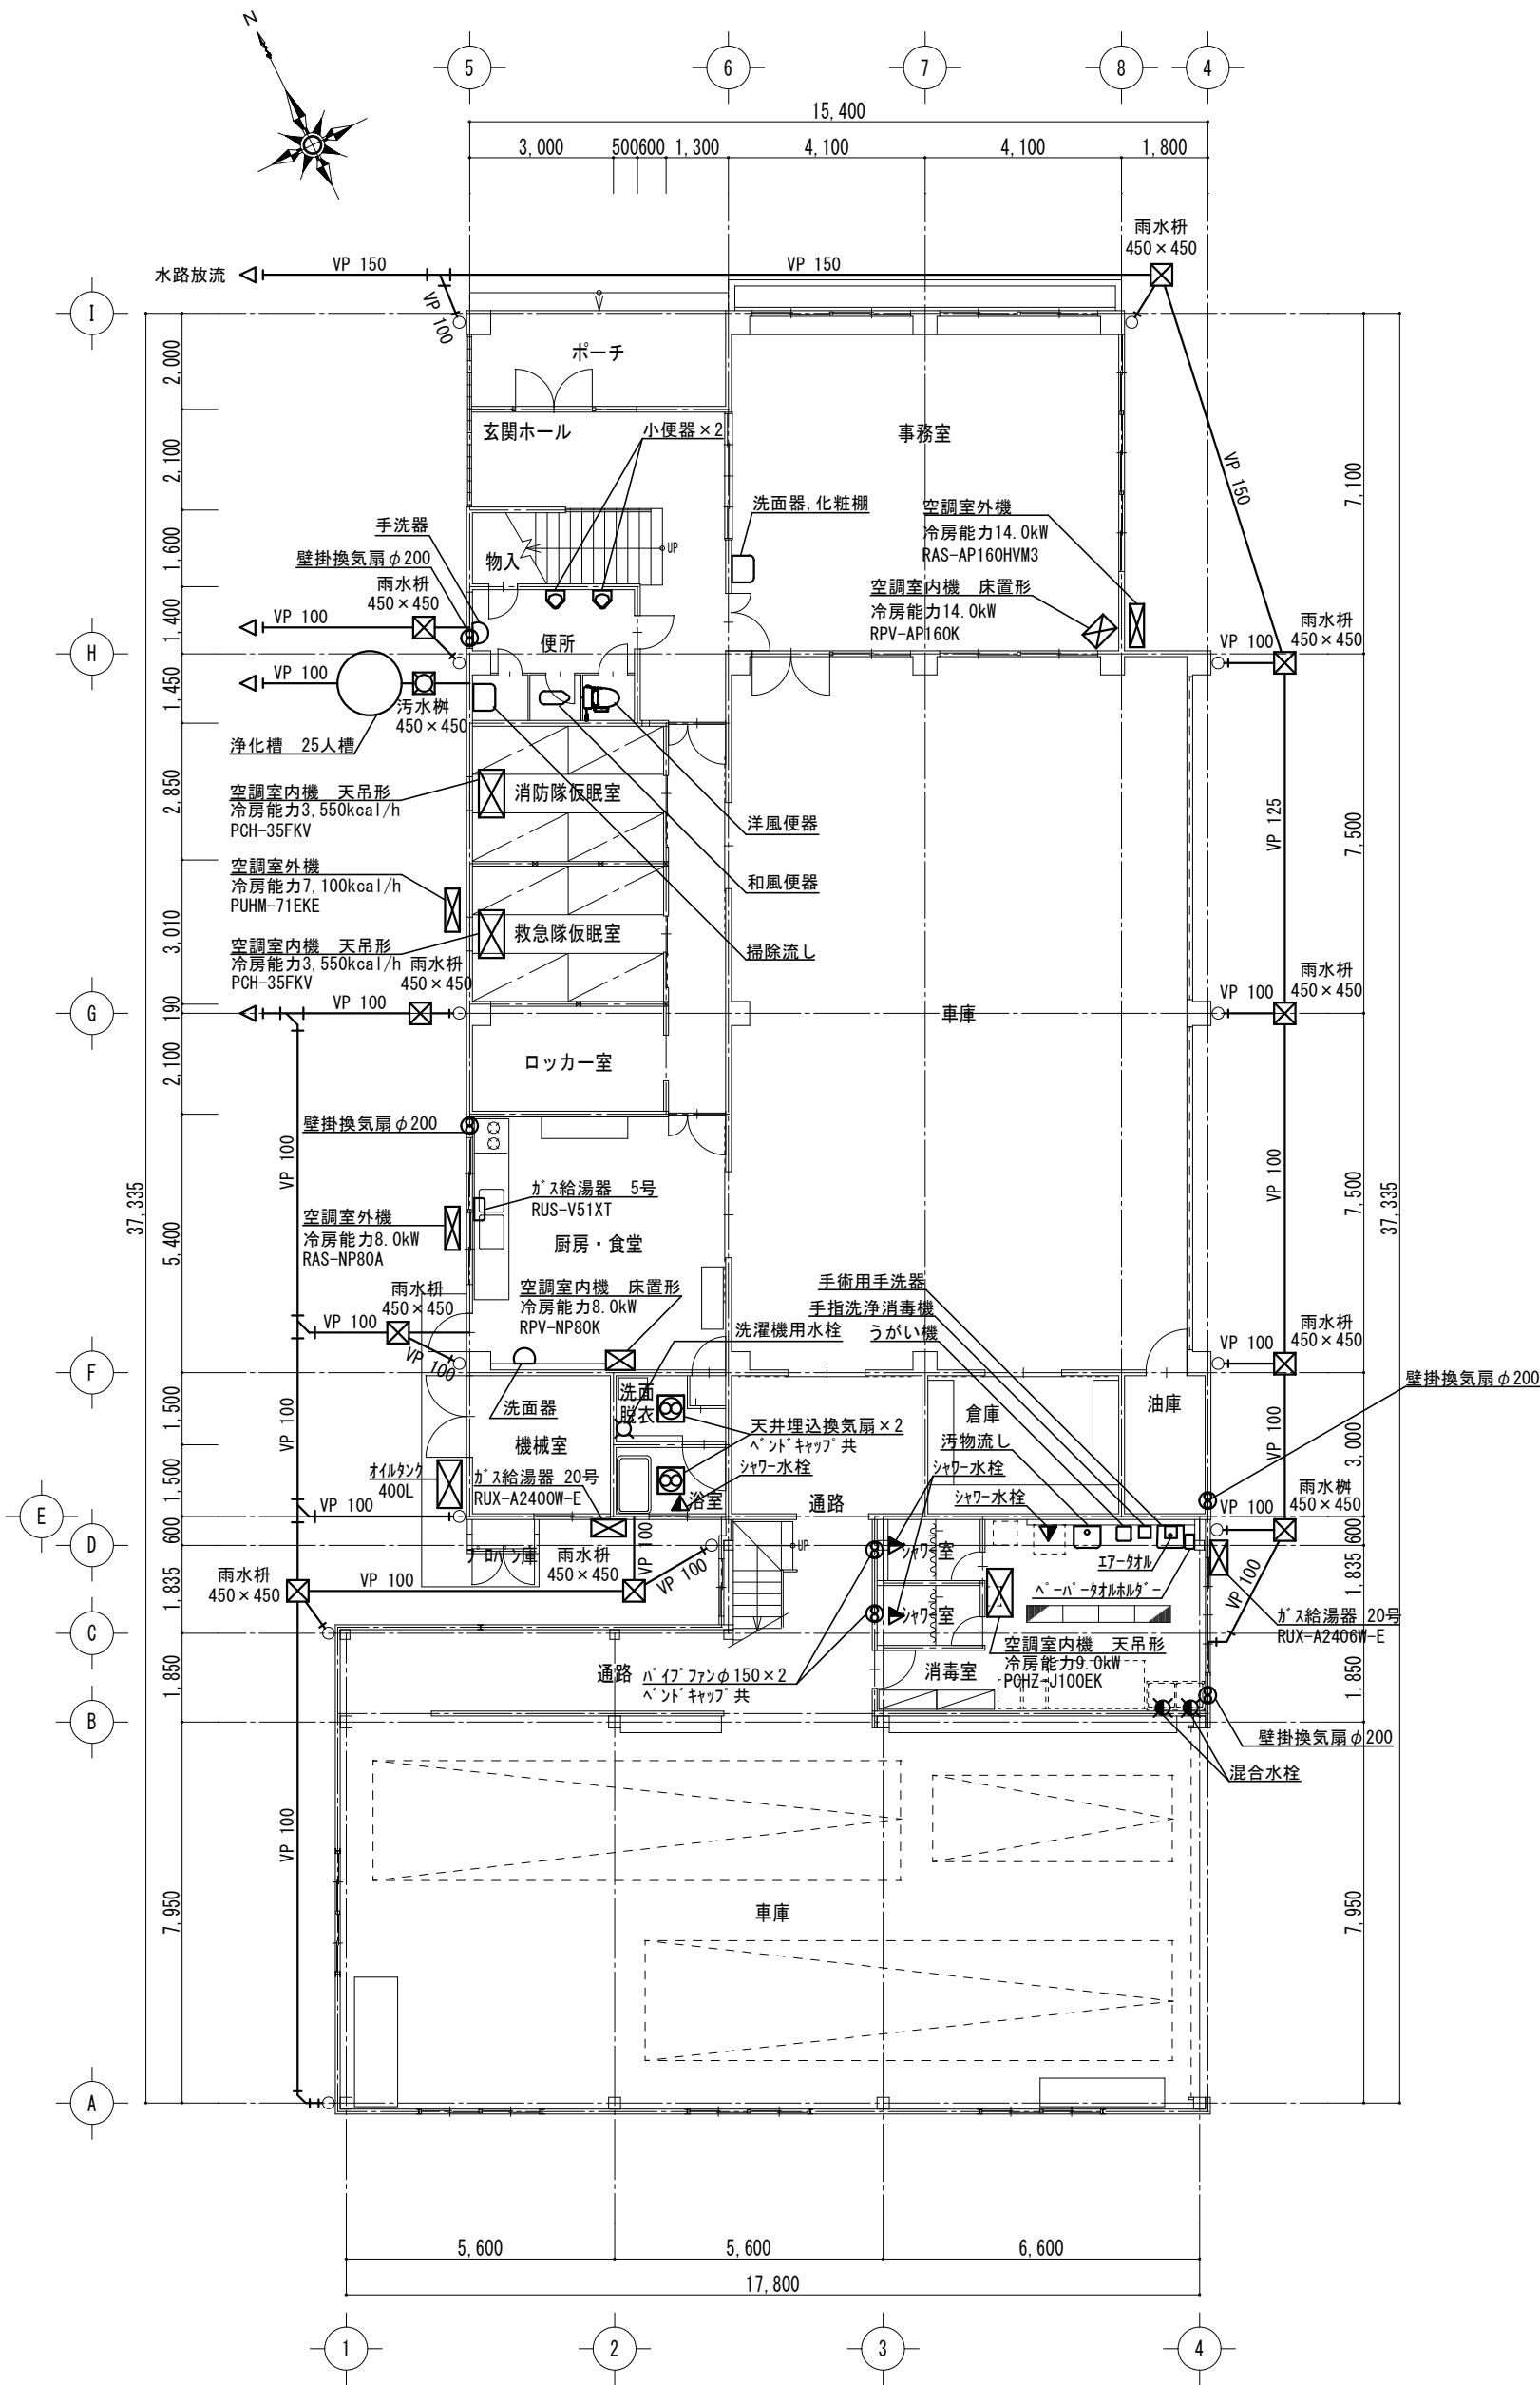

1 階平面図 S=1/150

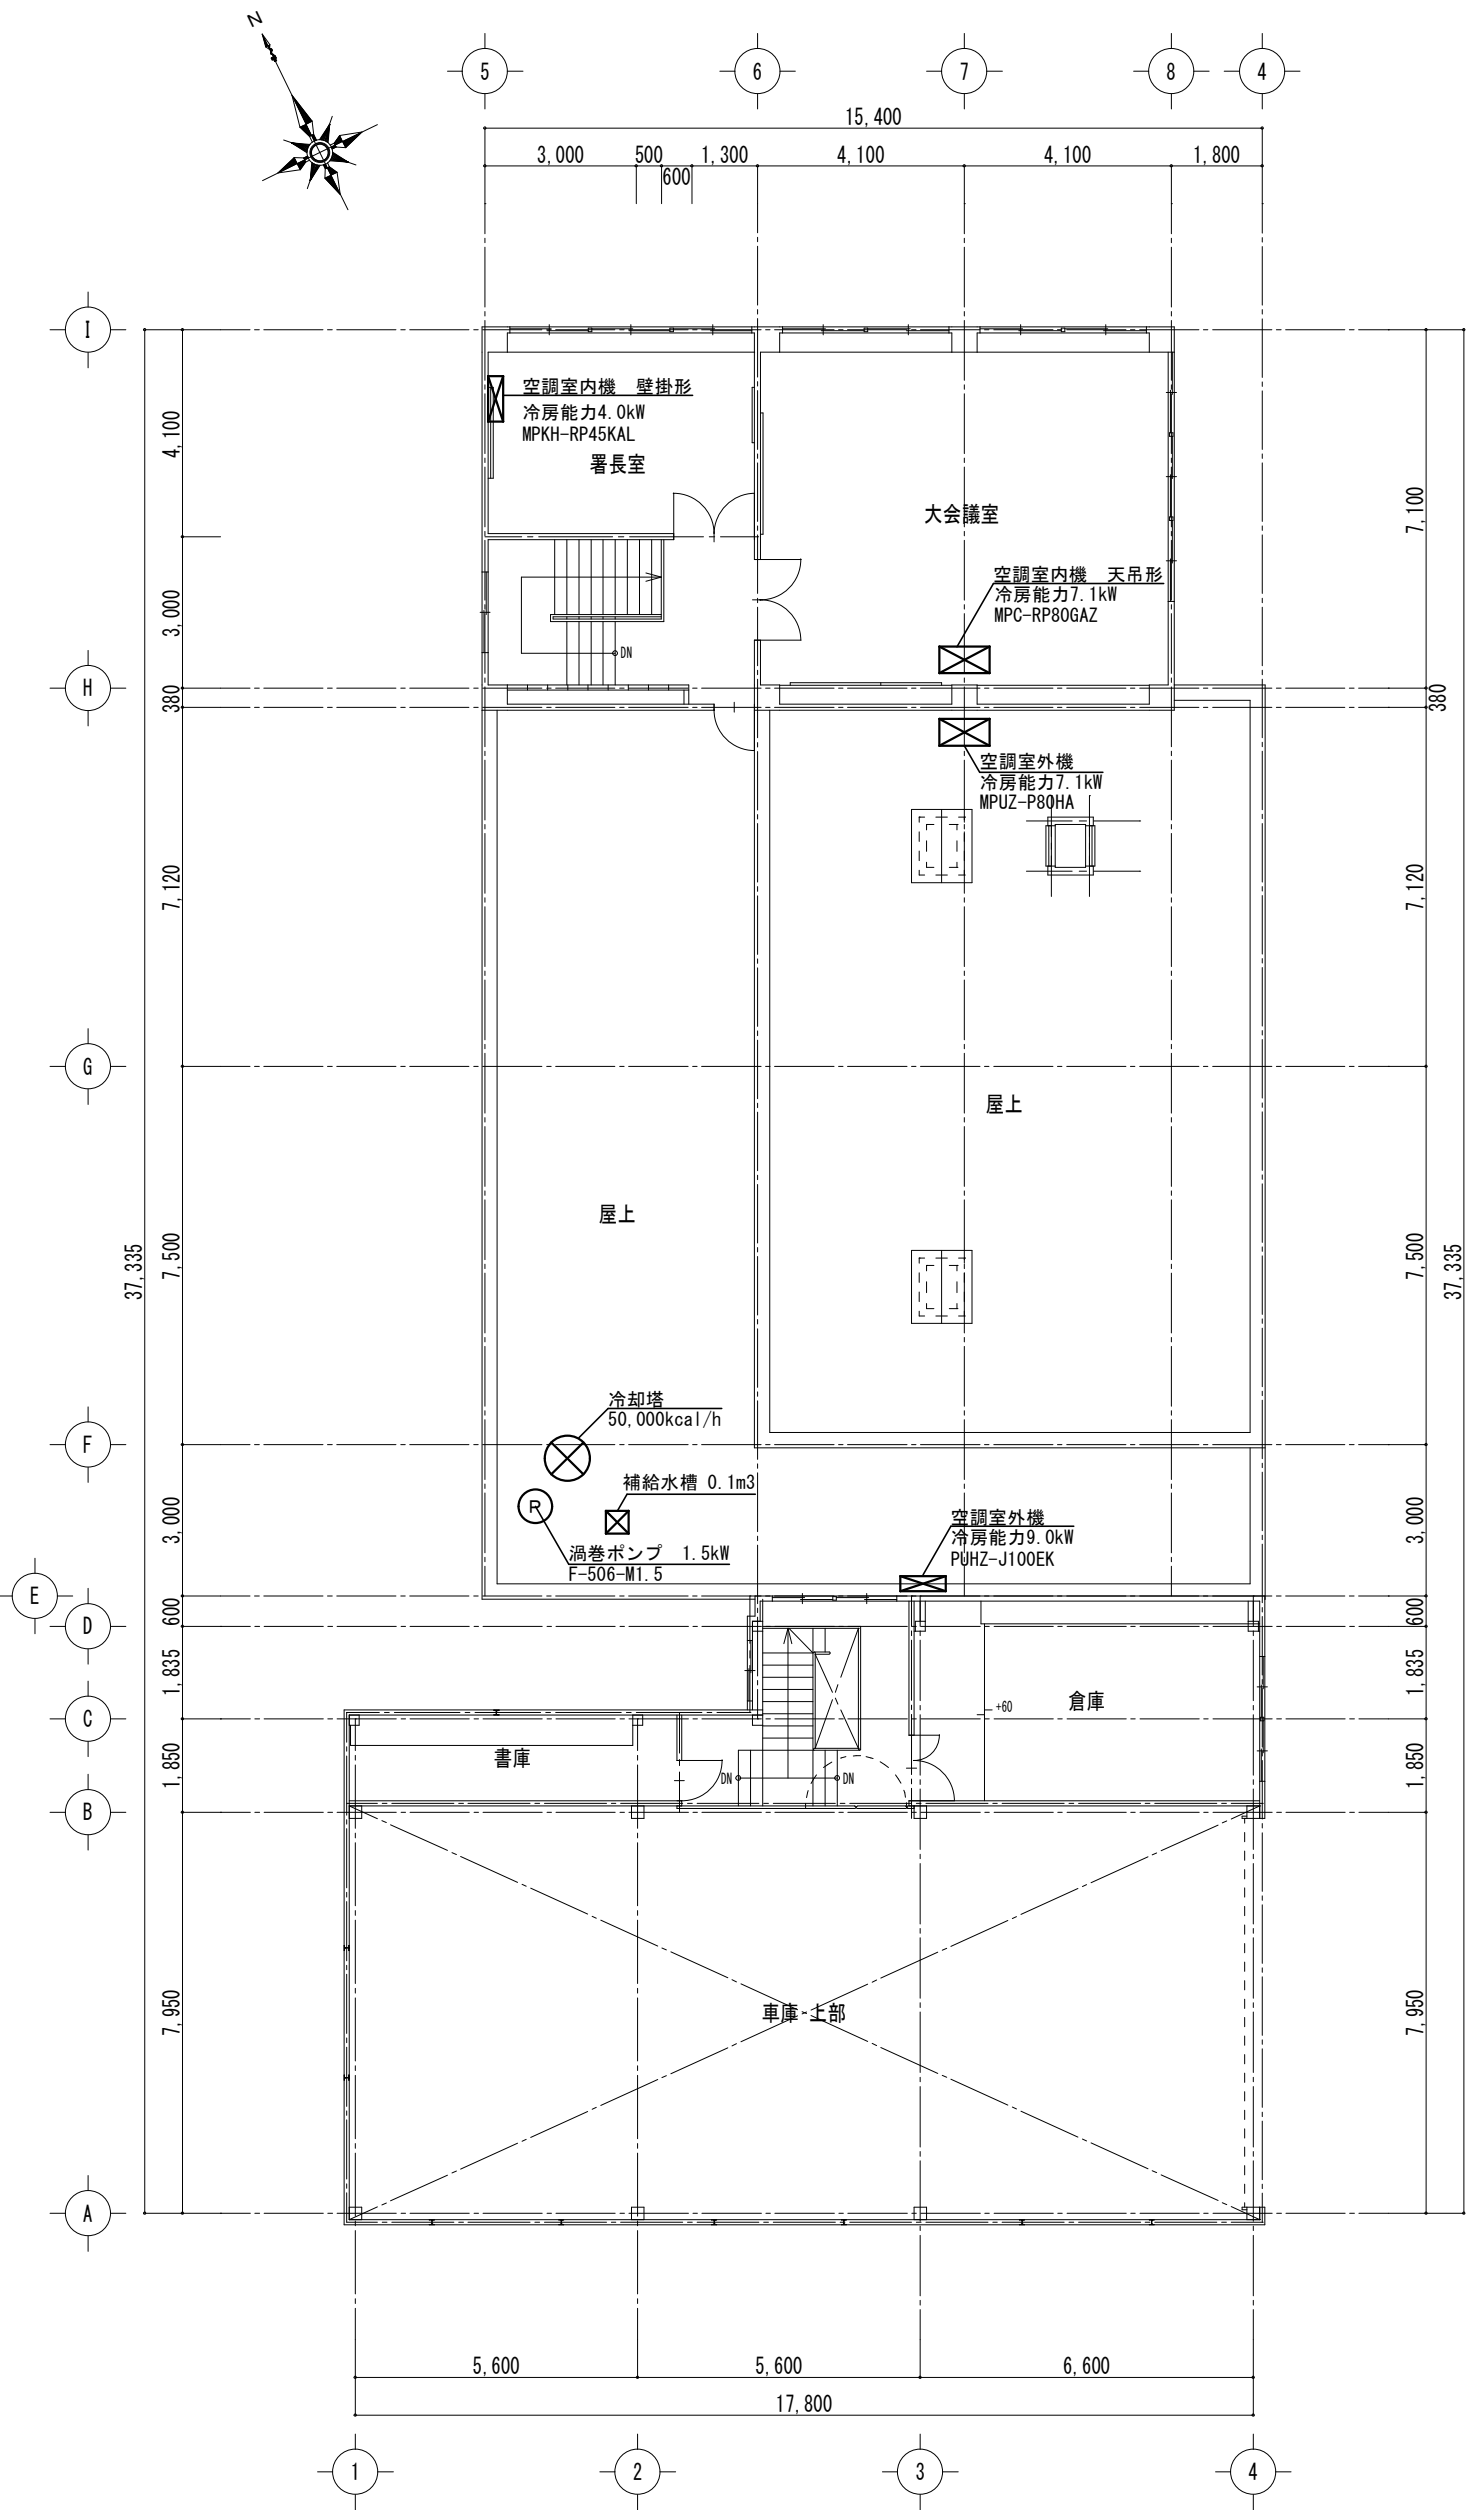

2 階平面図 S=1/150

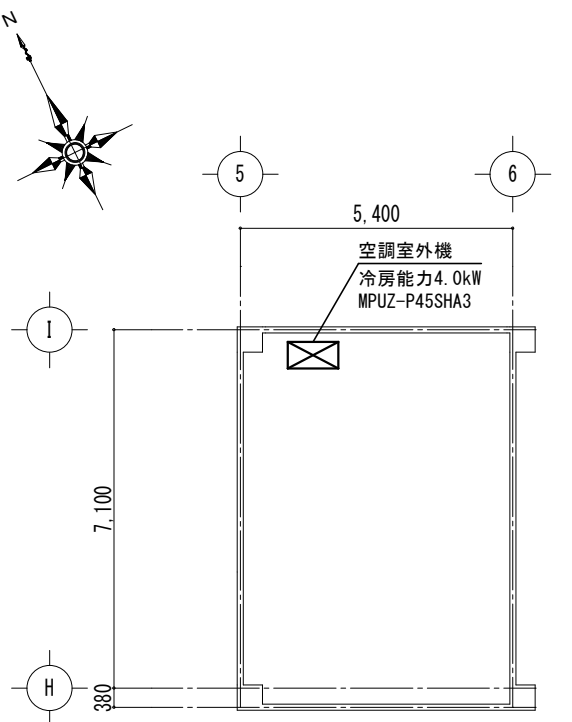


屋上平面図 S=1/150

凡 例	
	【撤去】排水管
	【撤去】雨水枡
	【撤去】汚水枡

特記事項

パッケージエアコンの撤去処分については、
「特定製品に係るフロン類の回収及び破壊の実施の確保等に関する法律」
に基づき適正に処理すること。

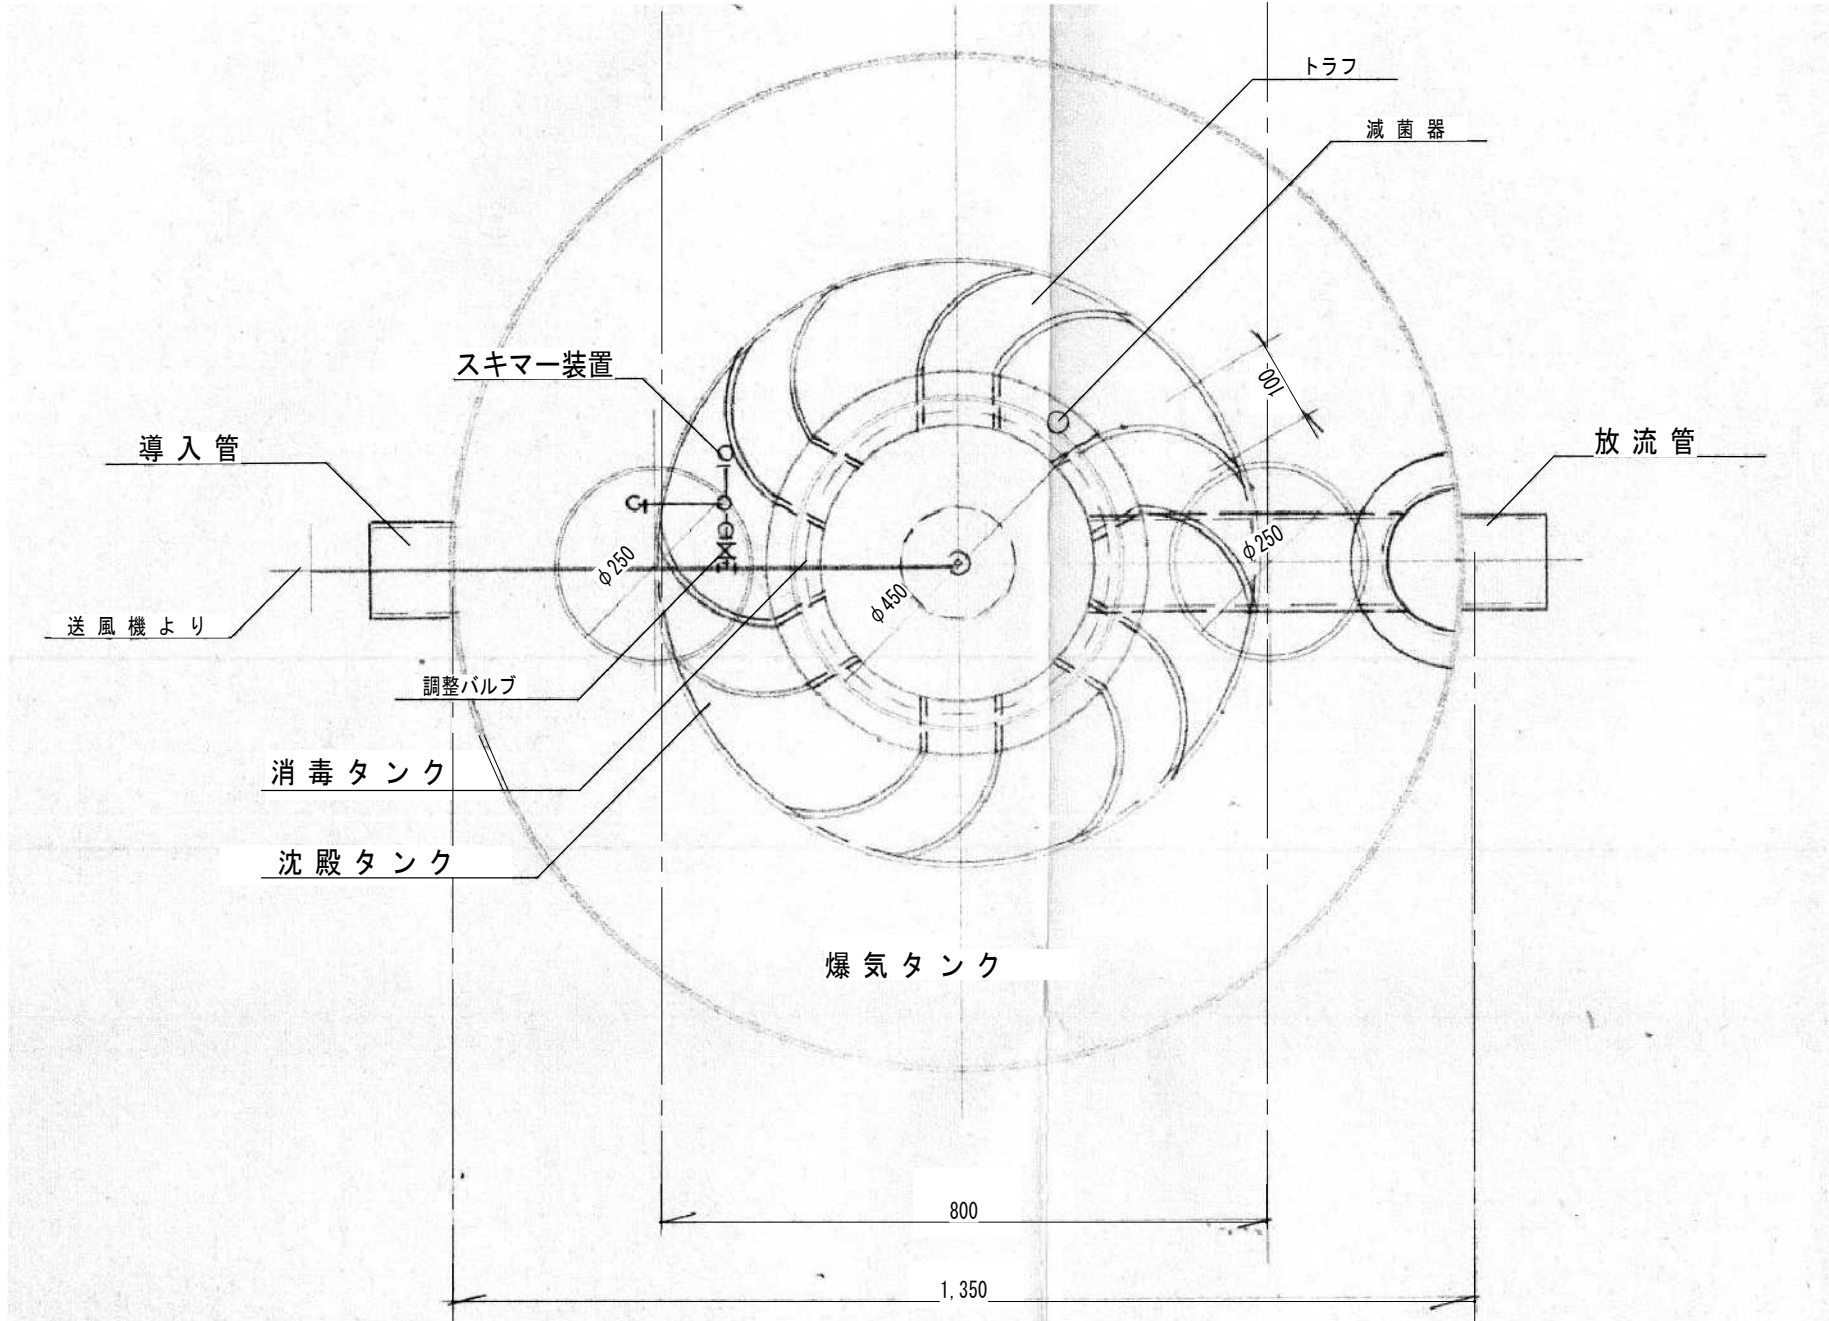


浄化槽平面図	S=1/10
--------	--------

容 積 表			
名 称	直 径	深 さ	容 積
爆気タンク	1. 350	1. 450	1. 493
沈殿タンク	0. 800	1. 000	0. 354
消毒タンク	0. 400	0. 200	0. 021
合 計			1. 873

送風機 0.050m³/min 0.25kg/cm² 400rpm 0.065kw / 台

※浄化槽基礎撤去は建築工事とする。

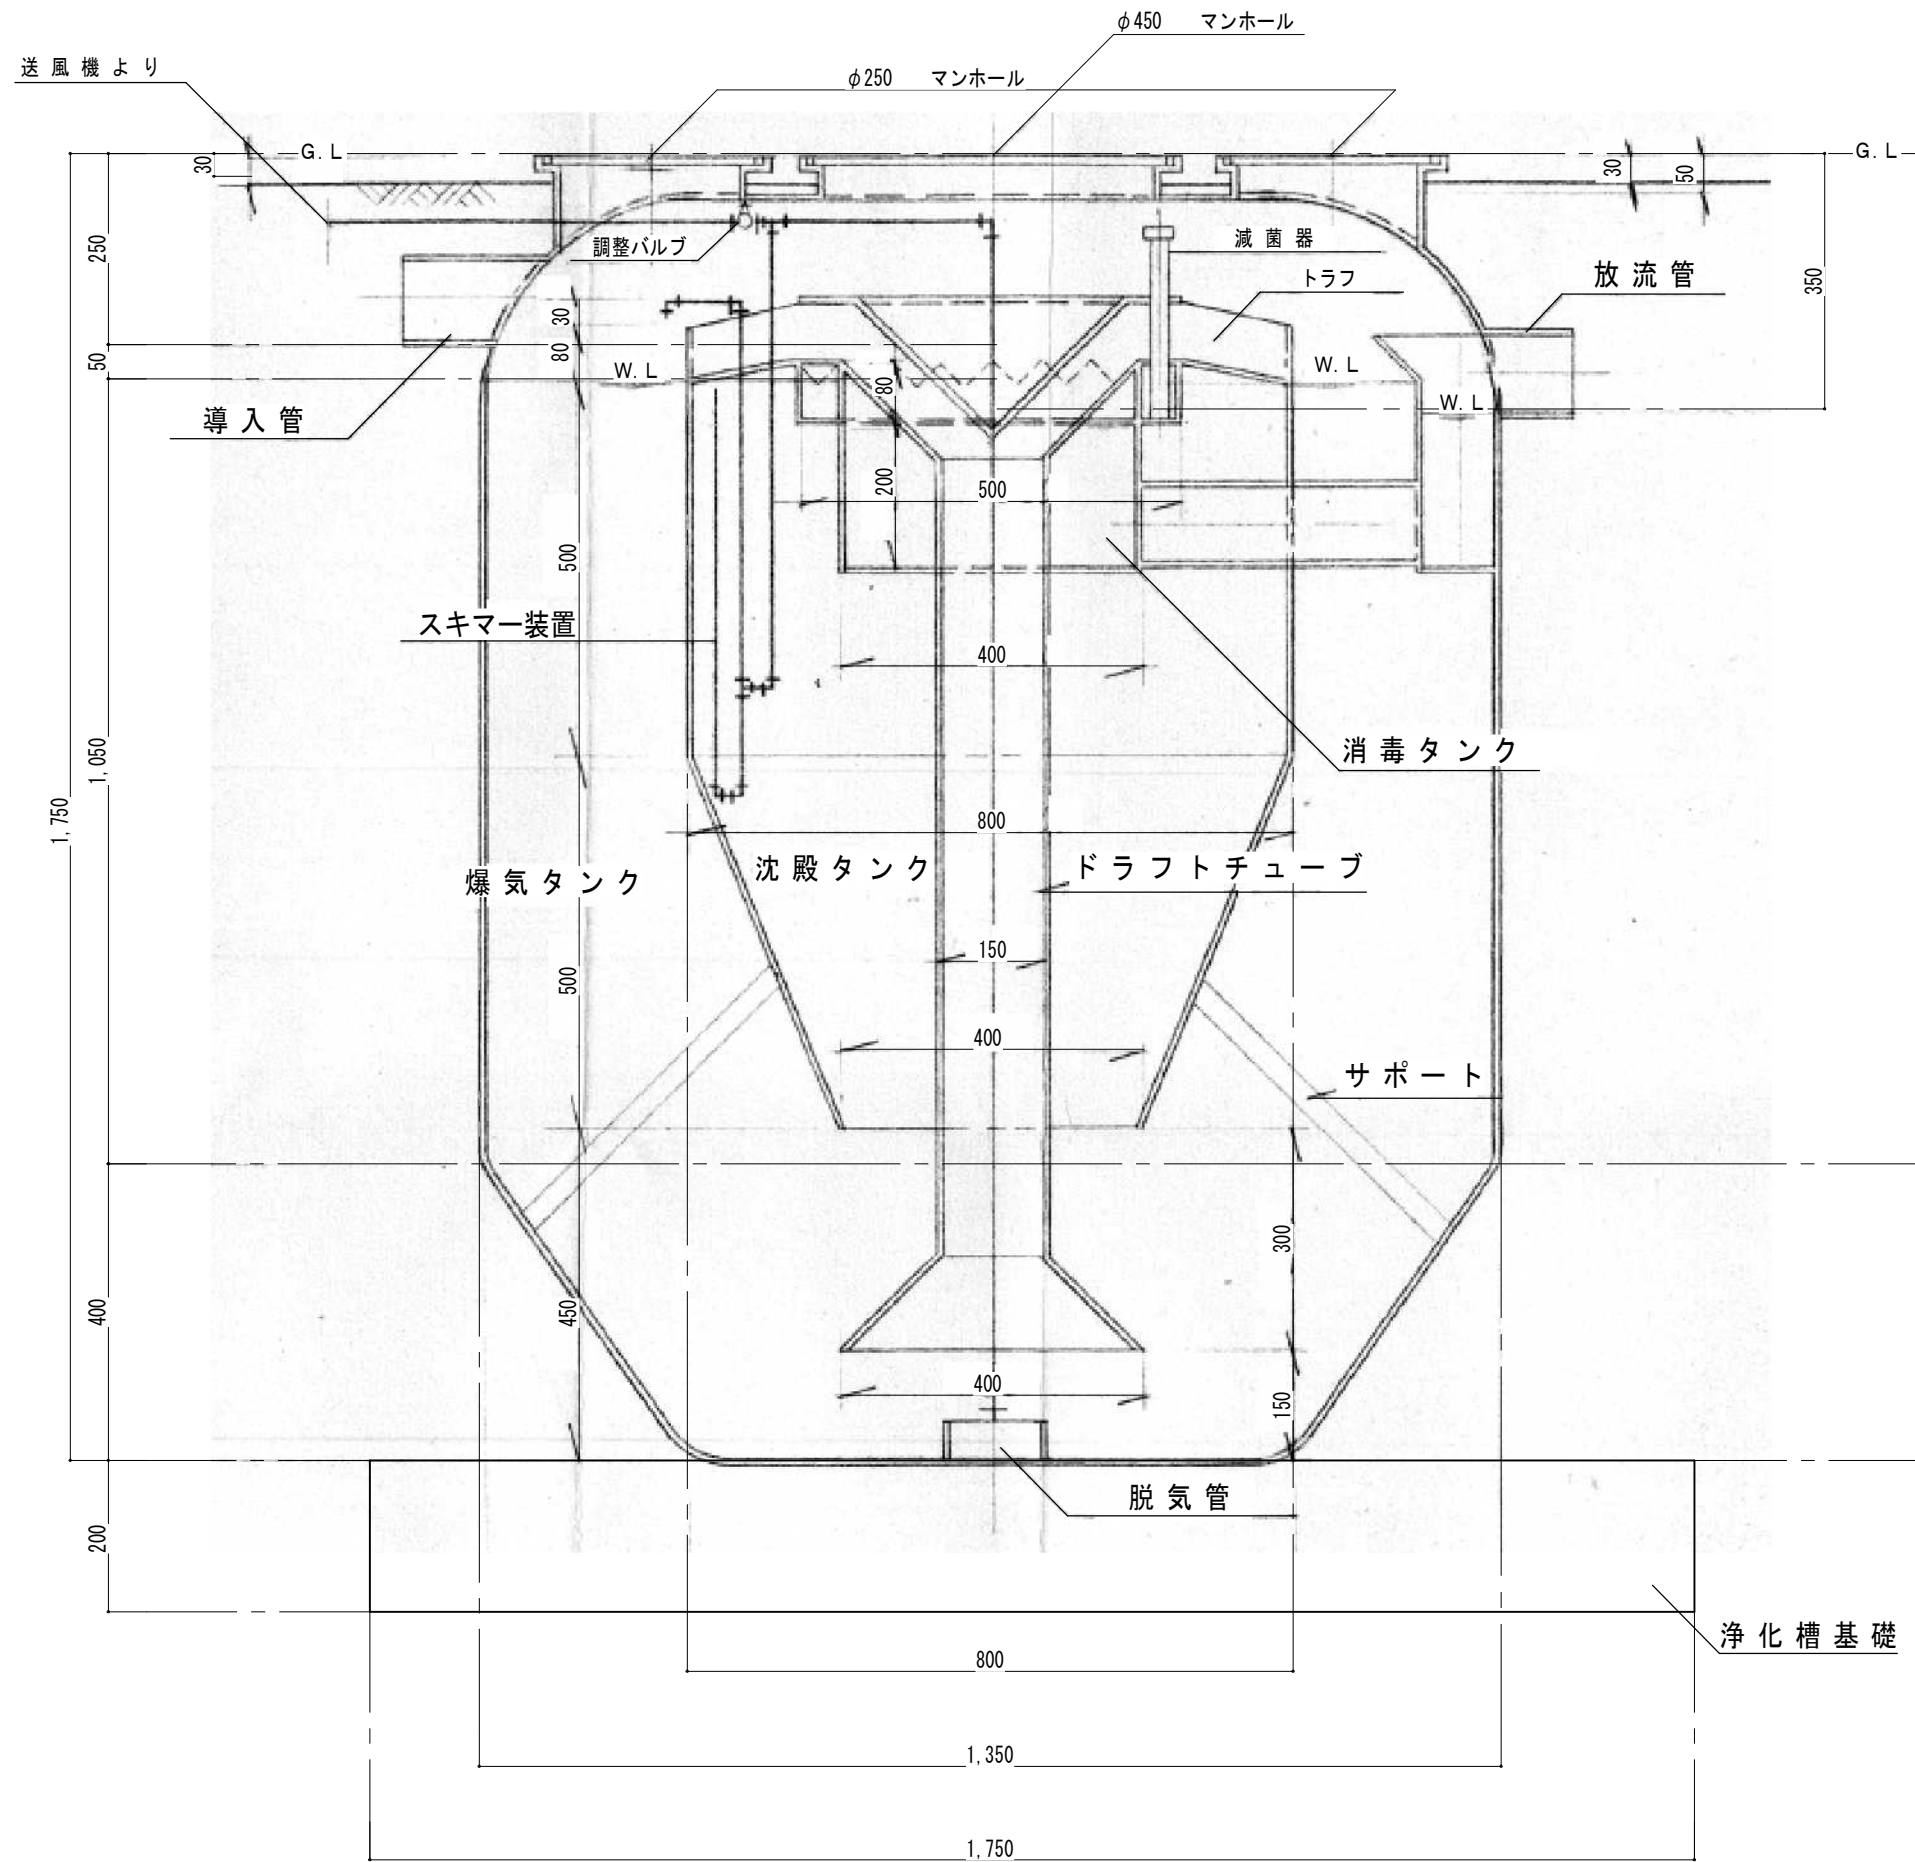

浄化槽断面図 S=1/10