


片田浄水場 全体平面図

S = 1:400

光ファイバーケーブル
(FEP100 (既設))

別図参照 (2/5)

別図参照 (3/5)

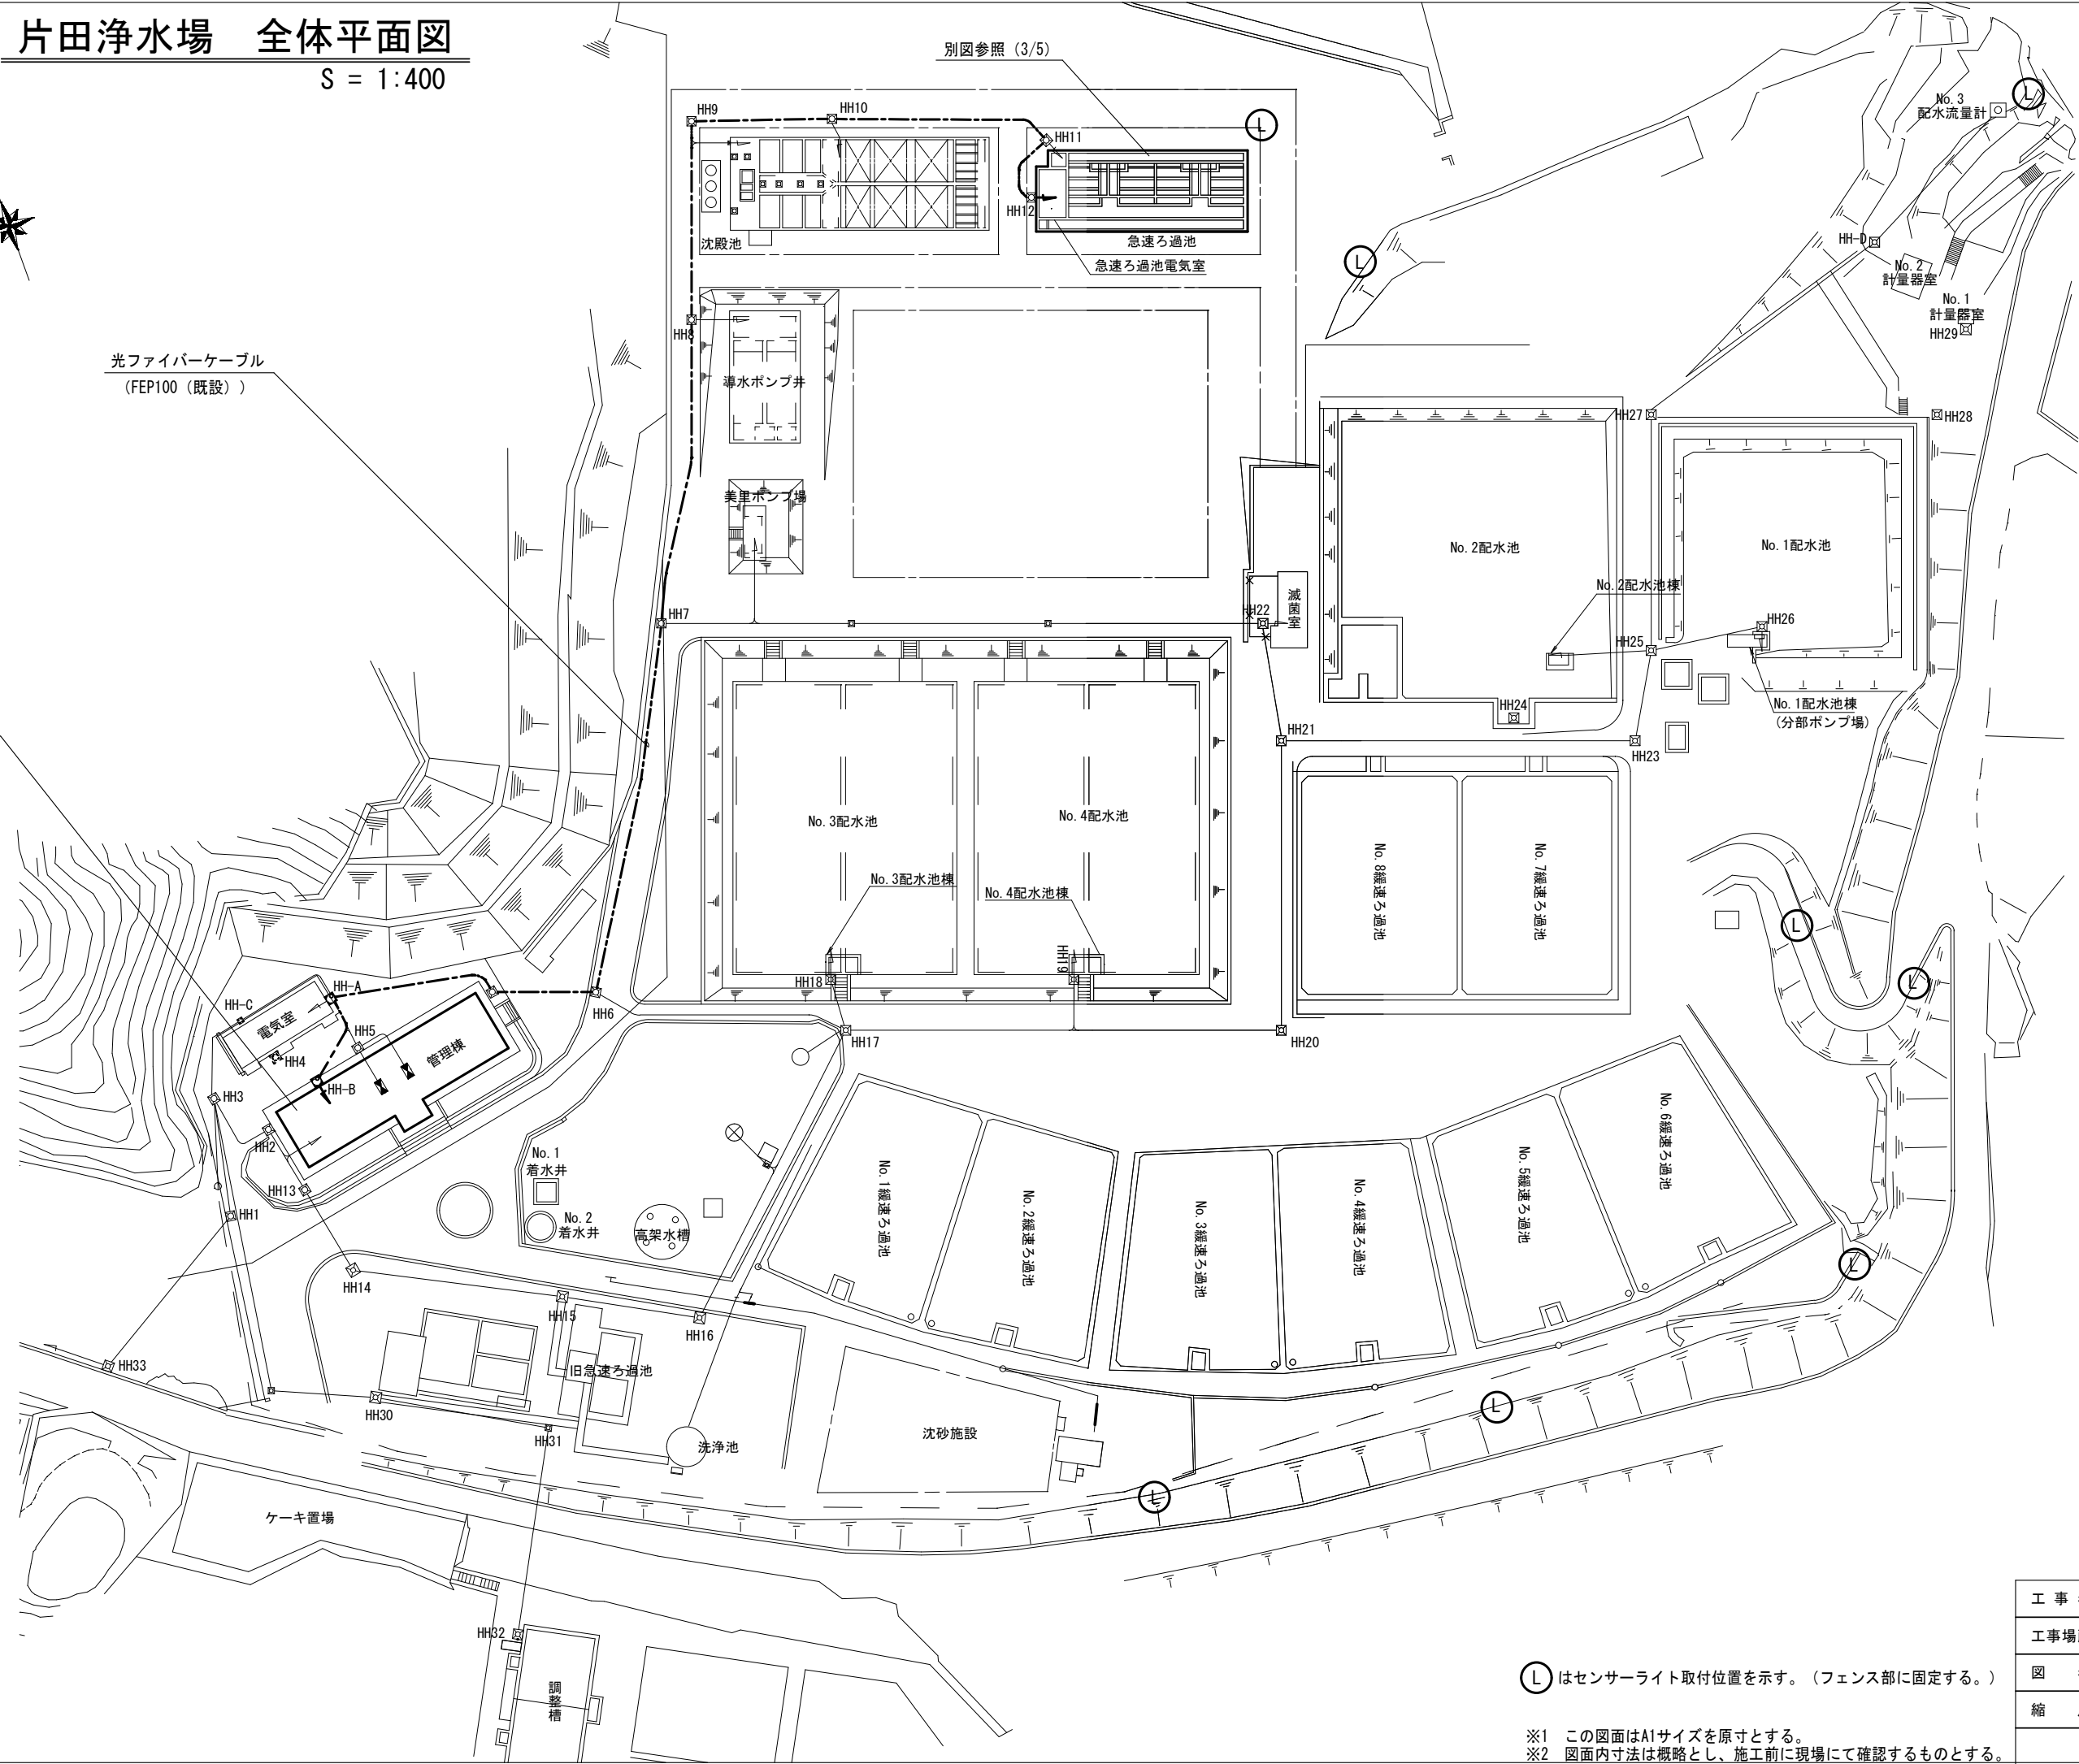



Ⓛ はセンサーライト取付位置を示す。(フェンス部に固定する。)

※1 この図面はA1サイズを原寸とする。
※2 図面内寸法は概略とし、施工前に現場にて確認するものとする。

工 事 名	令和5年度水施設第3号 片田浄水場及び三雲浄水場監視設備設置工事		
工事場所	津市片田志袋町及び松阪市菟町地内		
図 名	片田浄水場 全体平面図		
縮 尺	1 : 400	図面番号	1/5
津 市 上 下 水 道 事 業 局			

片田浄水場 管理棟平面図

S=1 : 200

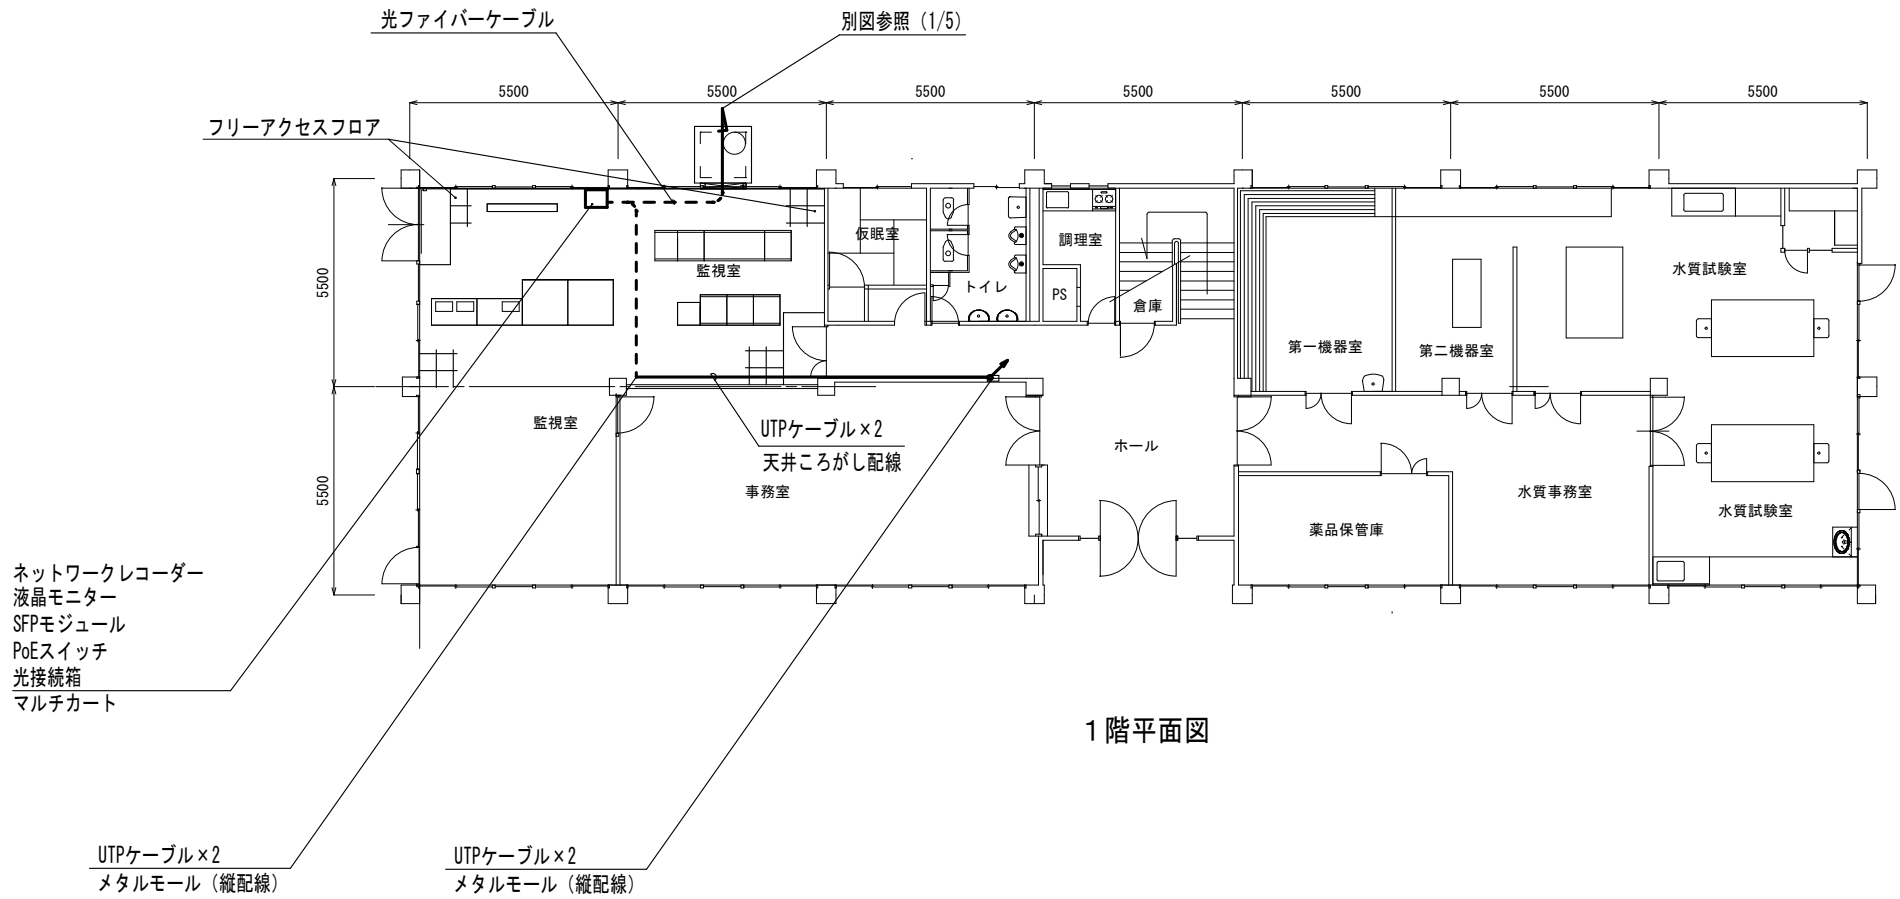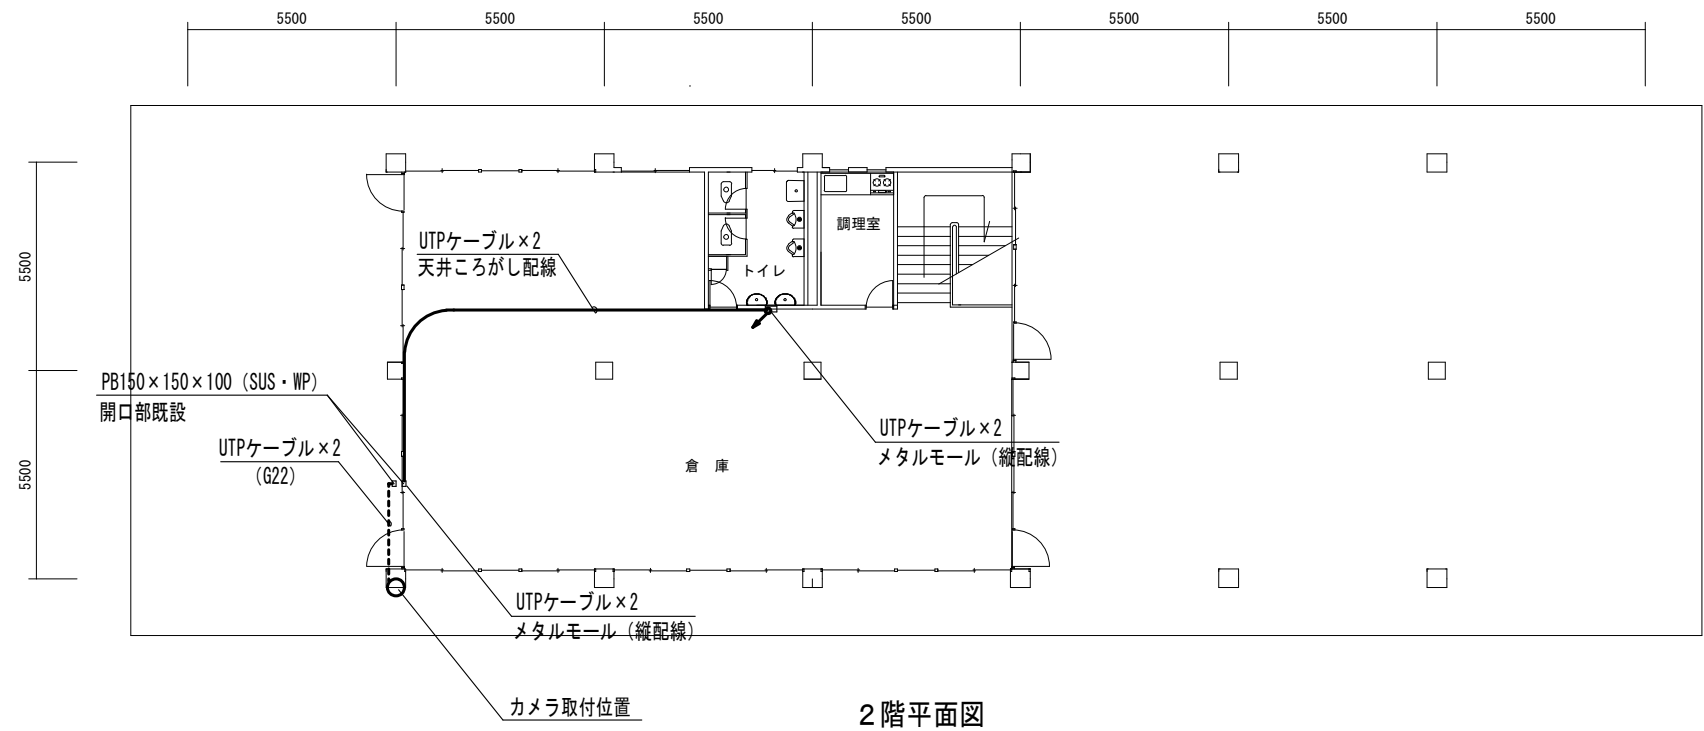


※1 この図面はA3サイズを原図とする。
※2 図面内寸法は概略とし、施工前に現場にて確認するものとする。


工 事 名	令和5年度水施設第3号 片田浄水場及び三雲浄水場監視設備設置工事		
工事場所	津市片田志袋町及び松阪市菟目町地内		
図 名	片田浄水場 管理棟1階・2階平面図		
縮 尺	1:200	図面番号	2 / 5
津 市 上 下 水 道 事 業 局			

片田浄水場 急速ろ過池平面図

S = 1:100

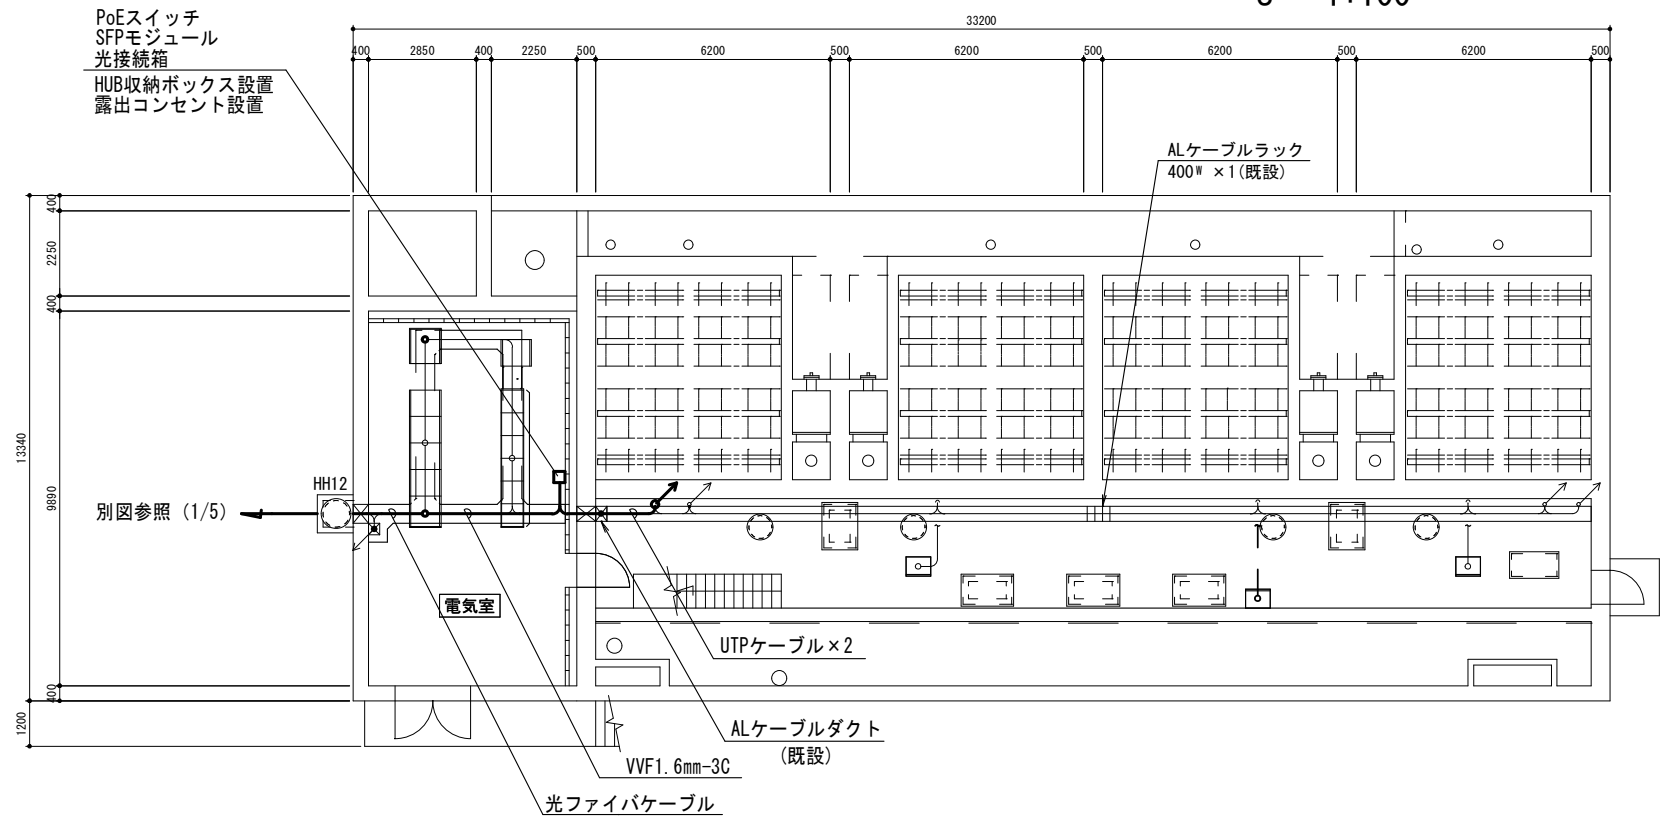

急速ろ過池 1 階平面図 S=1/100

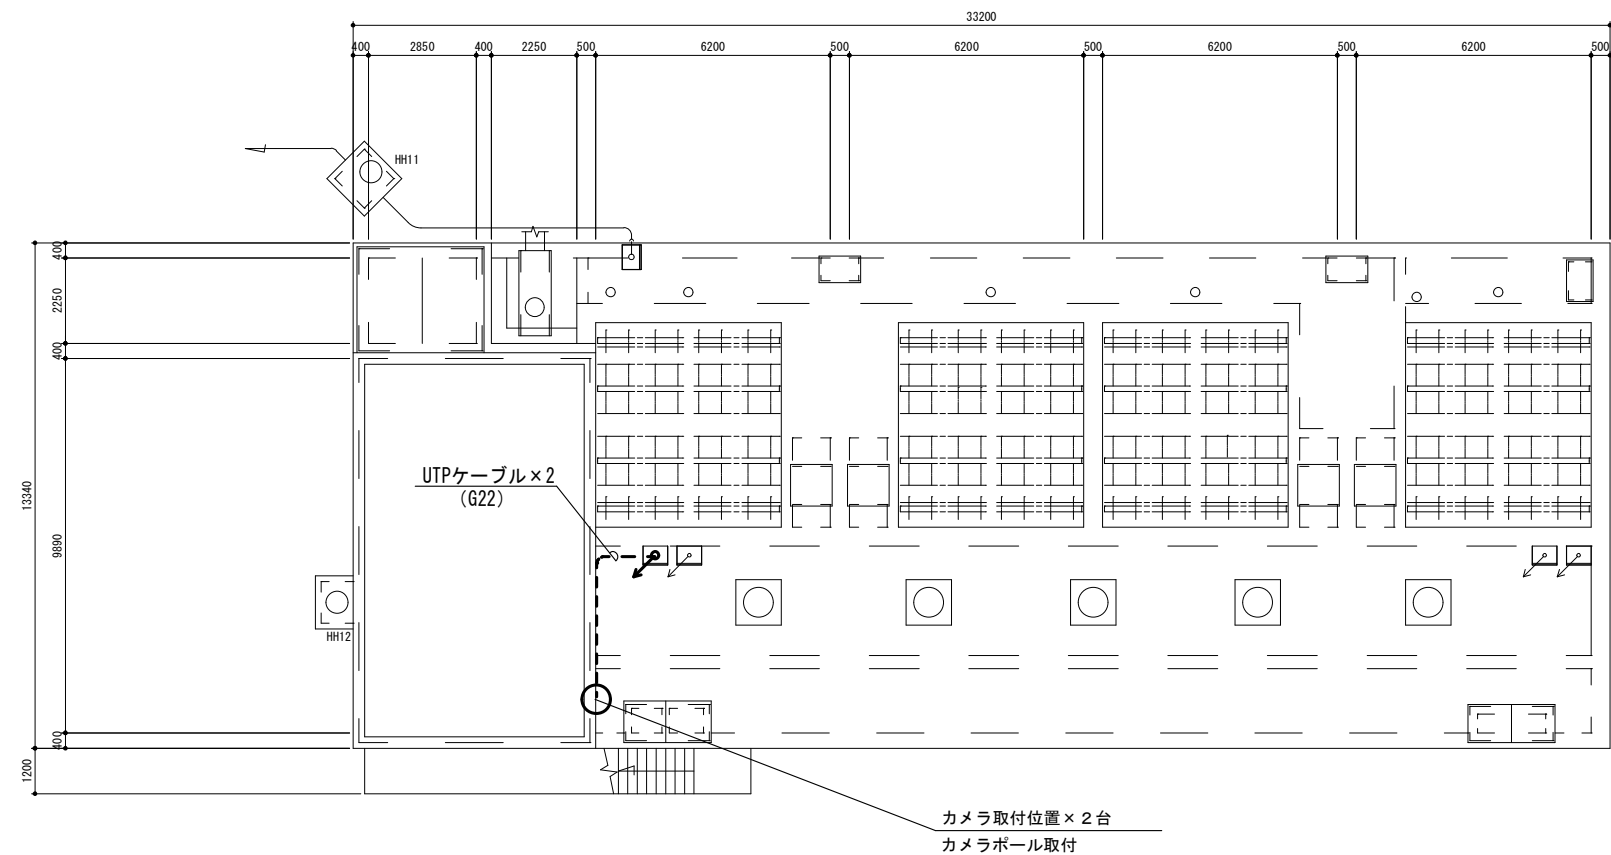


急速ろ過池 屋上平面図 S=1/100

※1 この図面はA1サイズを原寸とする。
※2 図面内寸法は概略とし、施工前に現場にて確認するものとする。

工 事 名	令和5年度水施継第3号 片田浄水場及び三雲浄水場監視設備設置工事		
工事場所	津市片田志袋町及び松阪市菟目町地内		
図 名	片田浄水場 急速ろ過池地下1階・1階平面図		
縮 尺	1:100	図面番号	3/5
津 市 上 下 水 道 事 業 局			


三雲浄水場 全体平面図

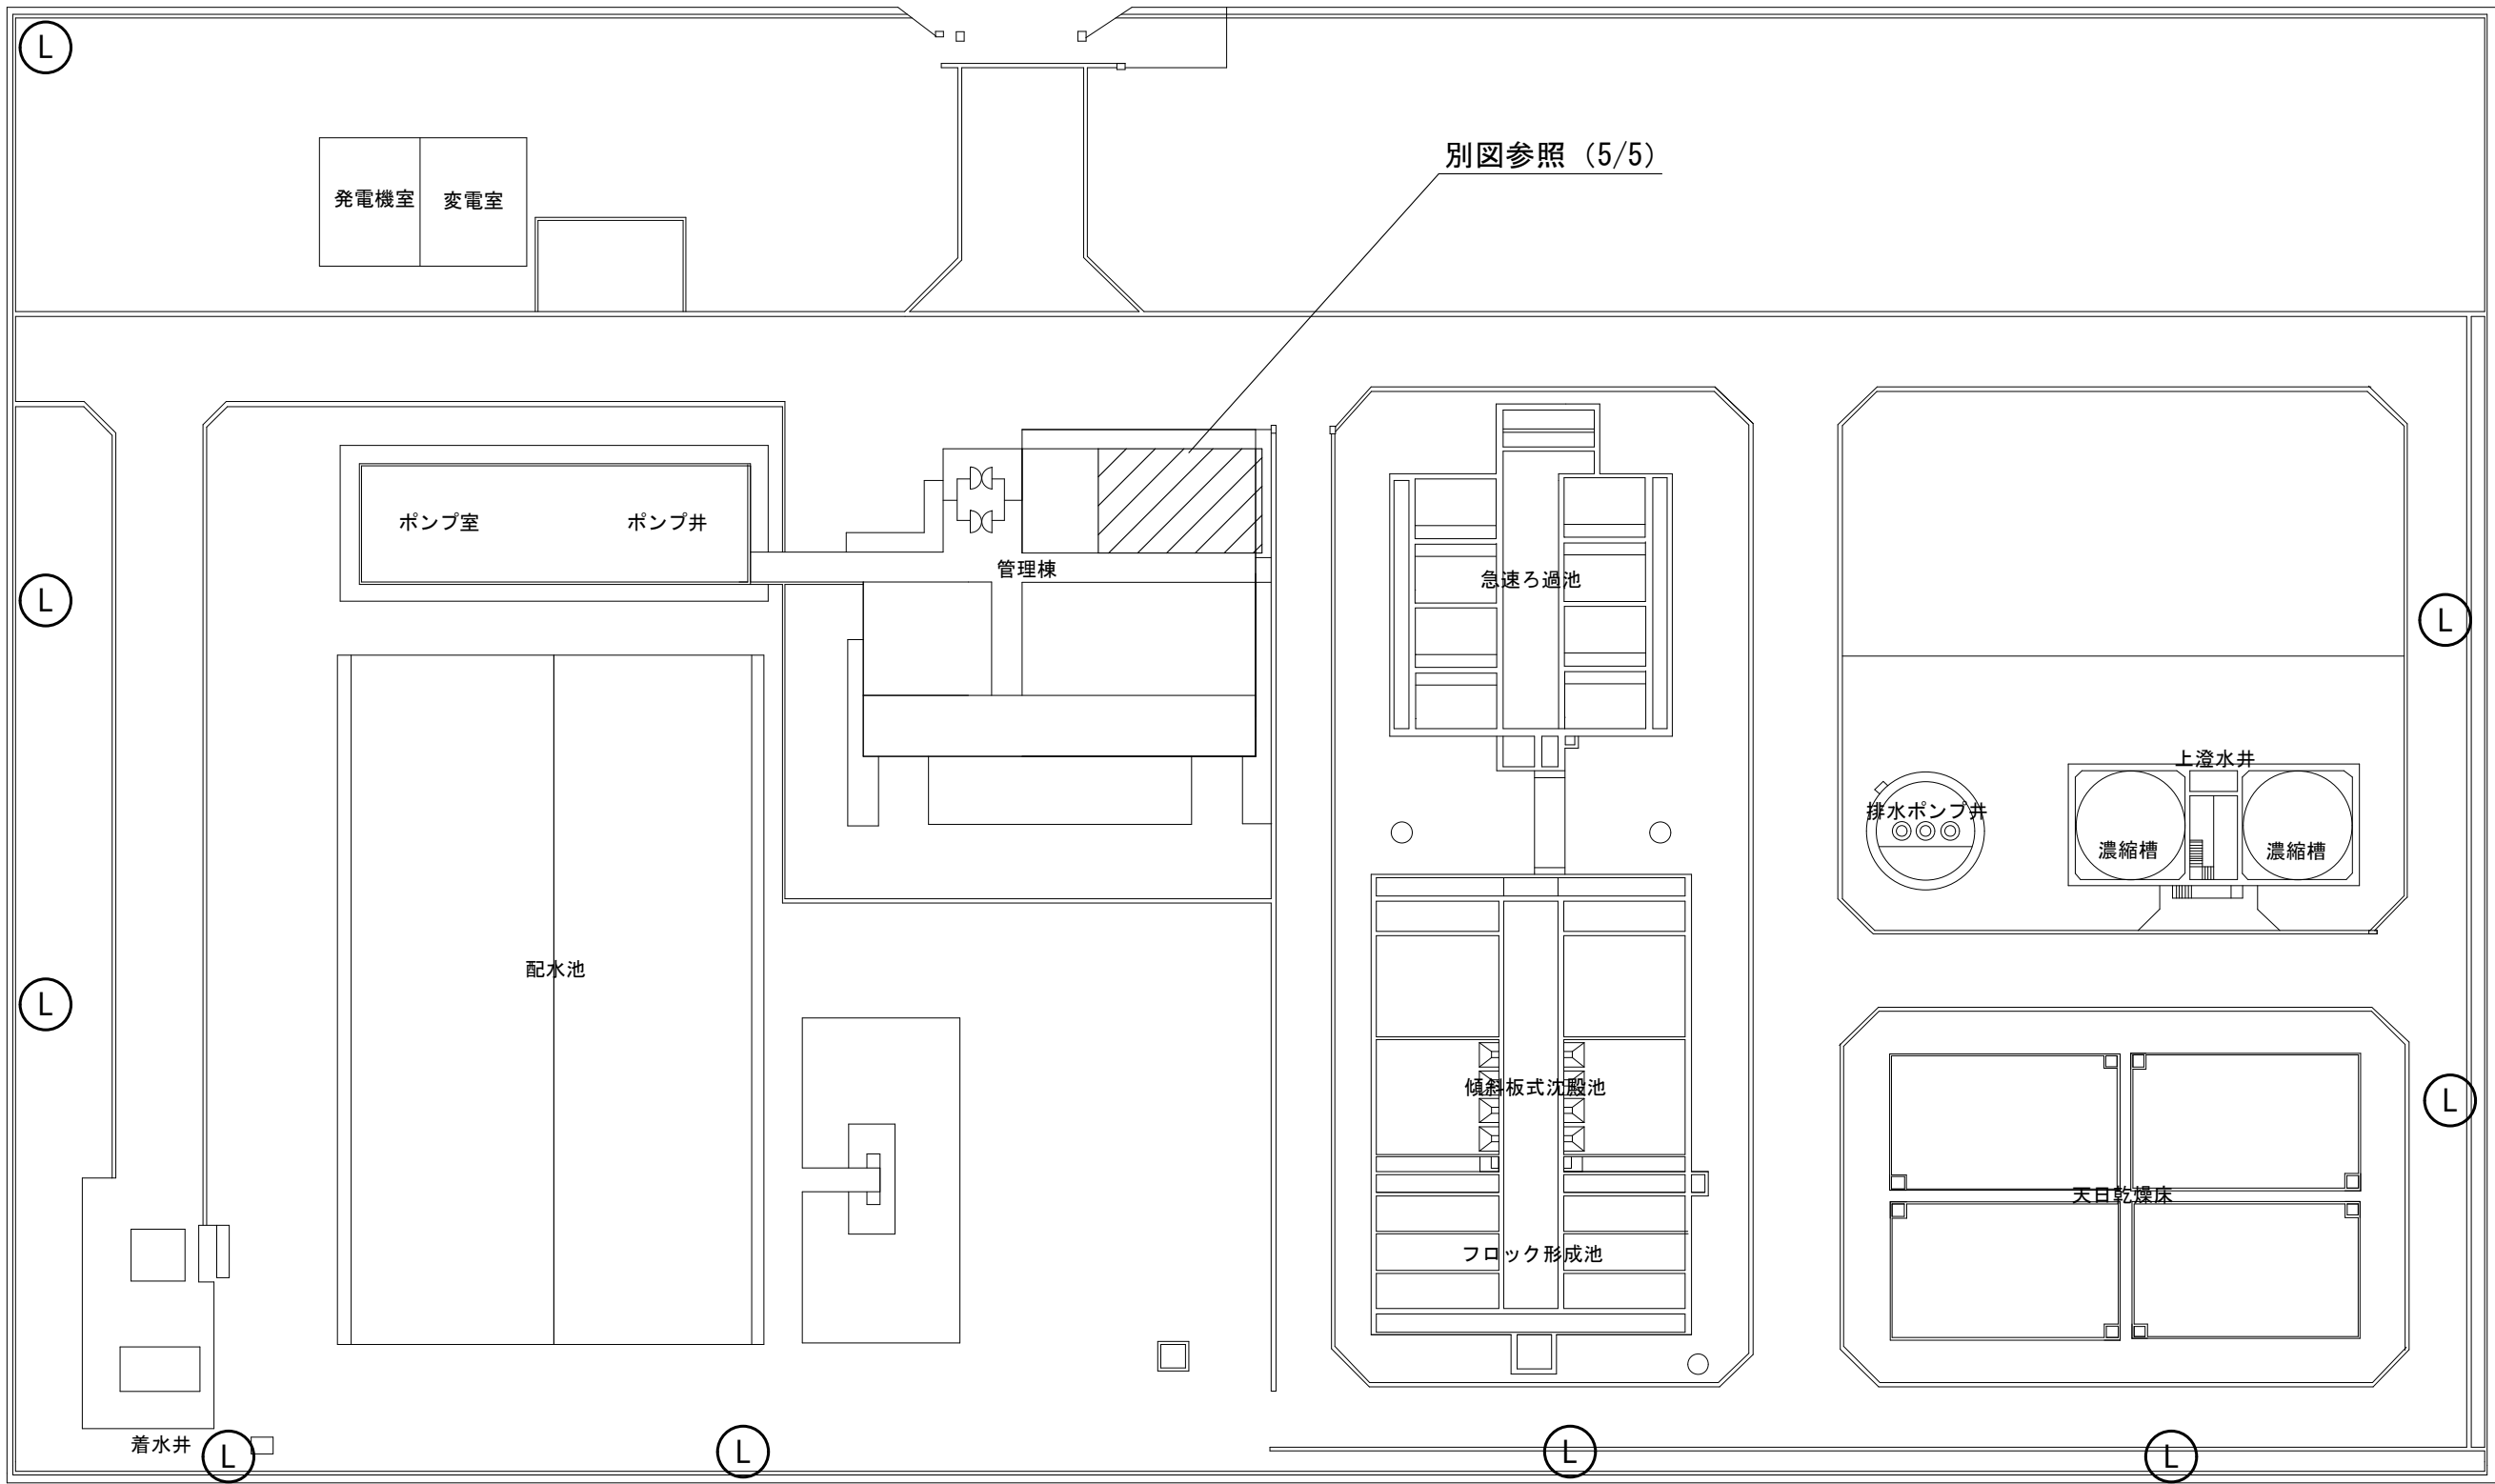

別図参照 (5/5)

Ⓛ はセンサーライト取付位置を示す。(フェンス部に固定する。)

工 事 名	令和5年度水施継第3号 片田浄水場及び三雲浄水場監視設備設置工事		
工事場所	津市片田志袋町及び松阪市甚目町地内		
図 名	三雲浄水場 全体平面図		
縮 尺	NON SCALE	図面番号	4 / 5
津 市 上 下 水 道 事 業 局			

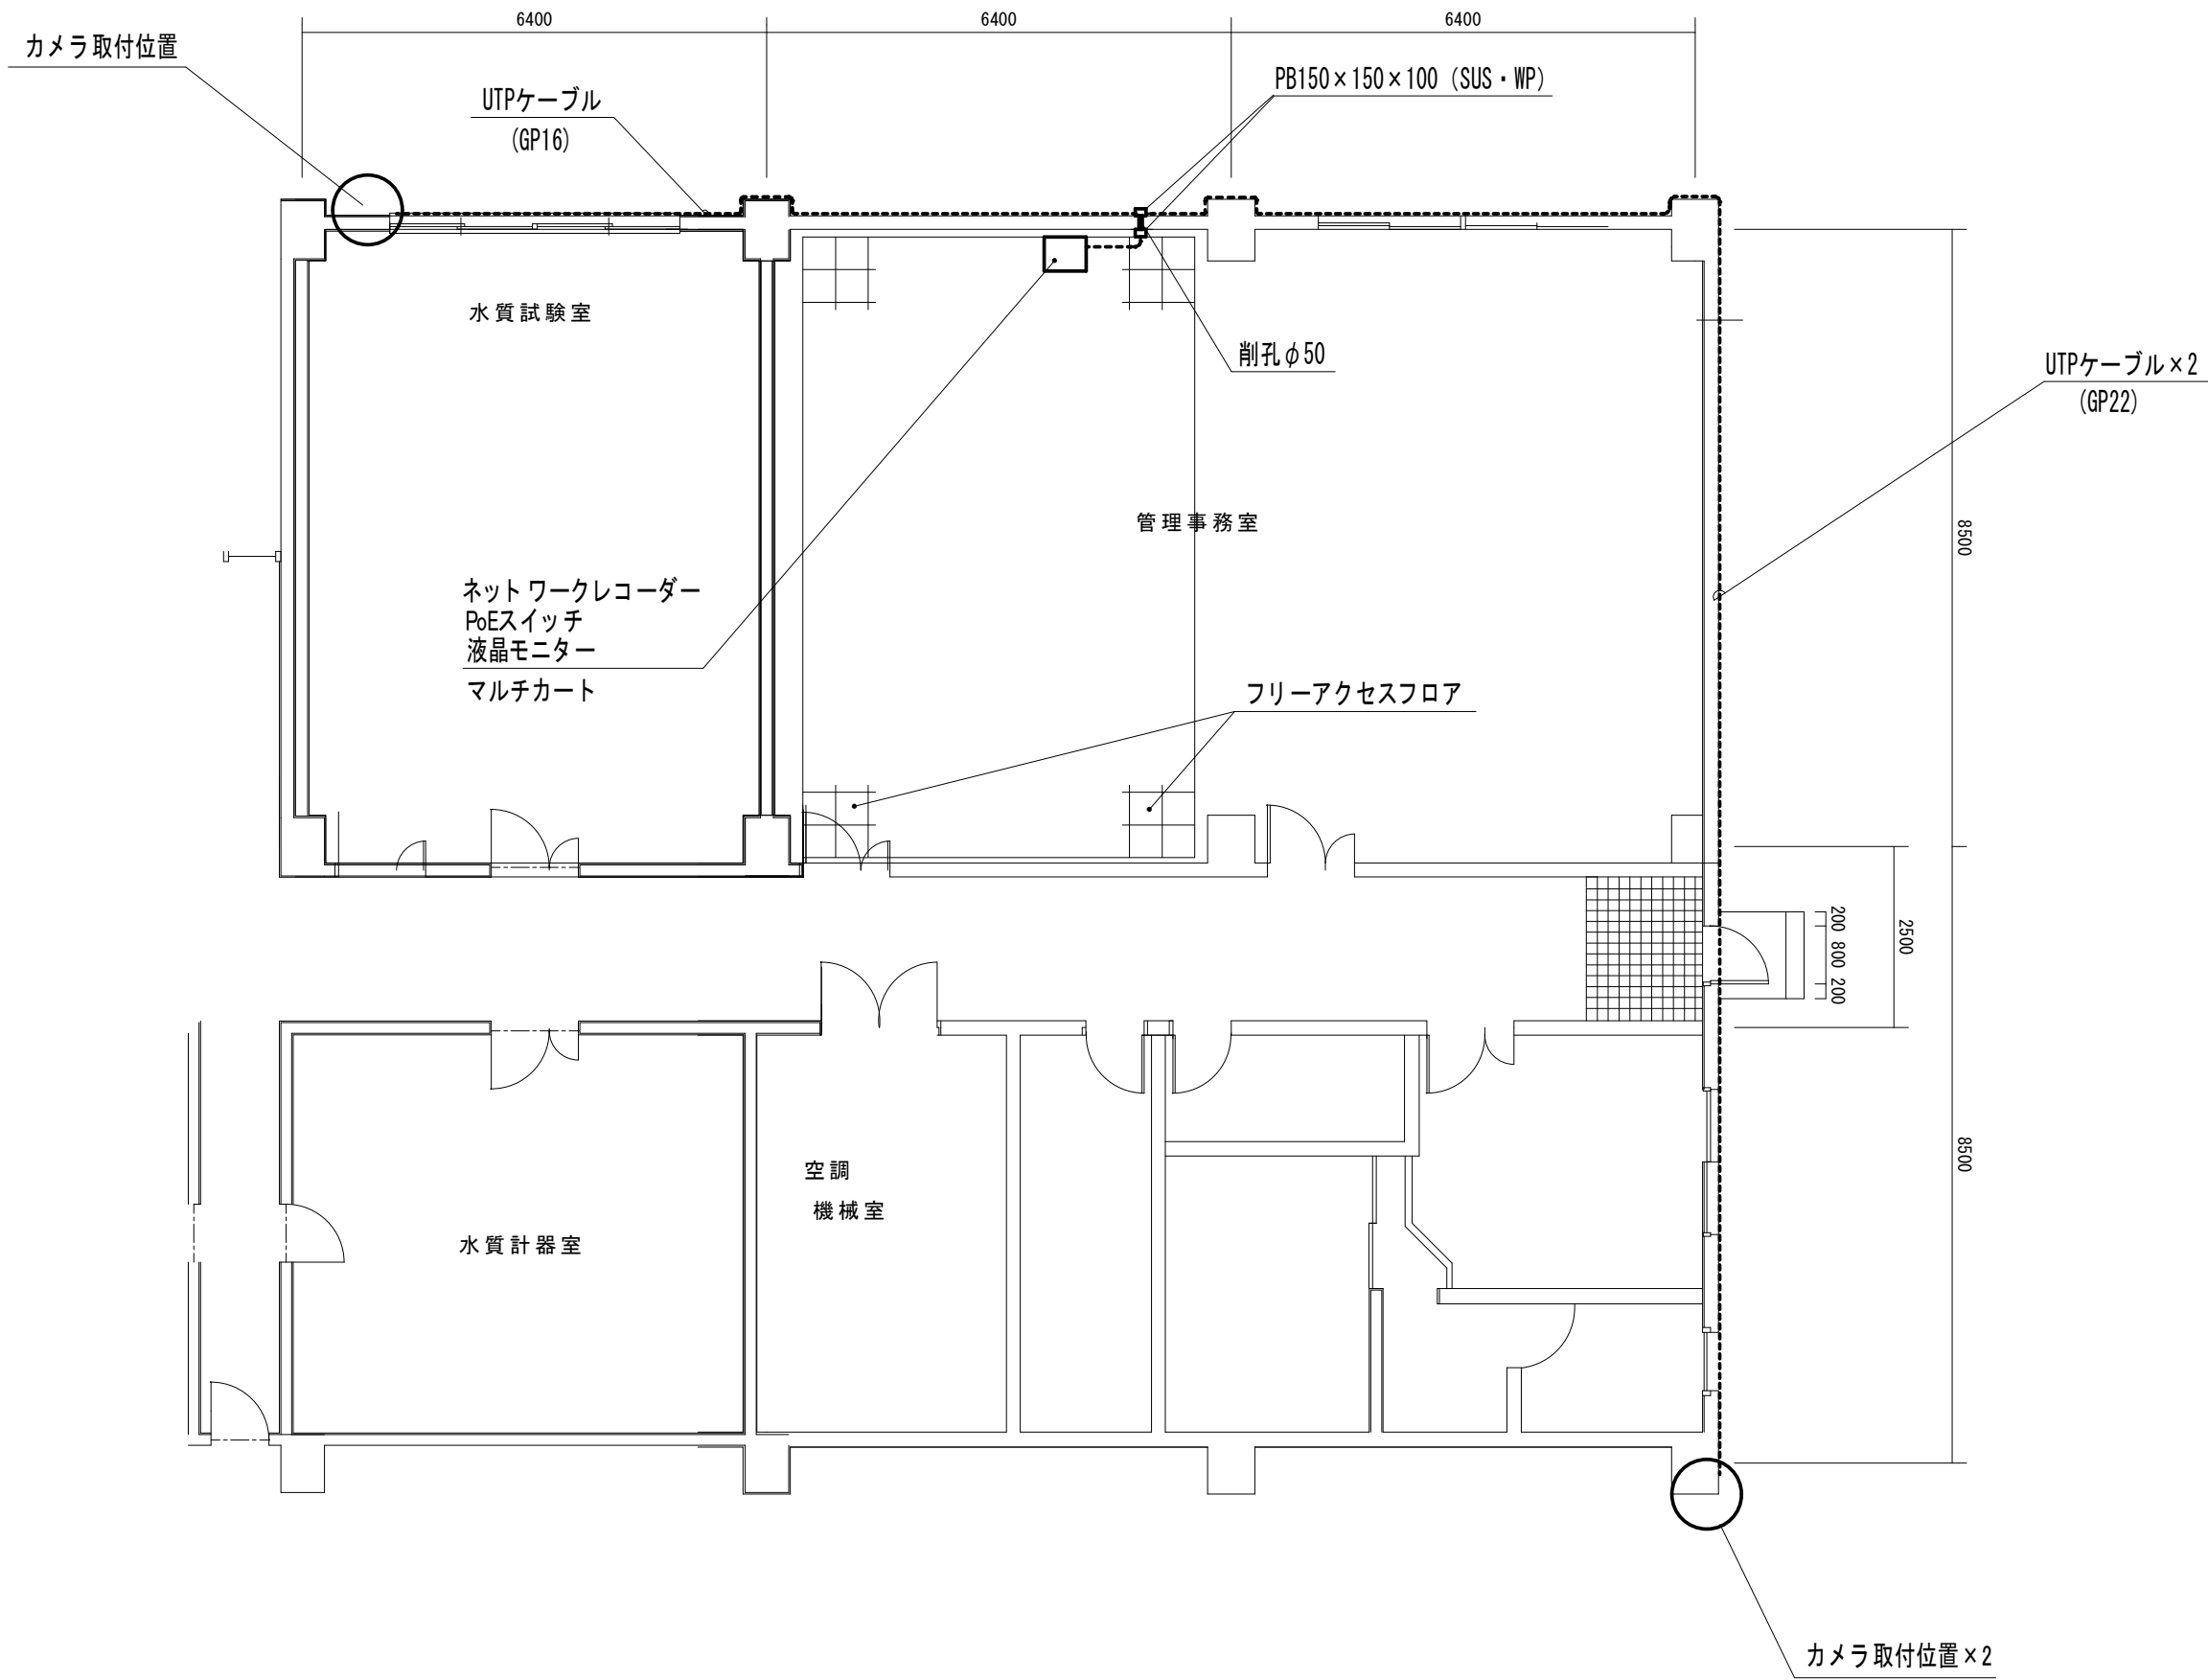

※1 この図面はA3サイズを原図とする。
※2 図面内寸法は概略とし、施工前に現場にて確認するものとする。

工 事 名	令和5年度水施継第3号 片田浄水場及び三雲浄水場監視設備設置工事		
工事場所	津市片田志袋町及び松阪市菟目町地内		
図 名	三雲浄水場 管理棟 管理室平面図		
縮 尺	1:100	図面番号	5 / 5
津 市 上 下 水 道 事 業 局			