




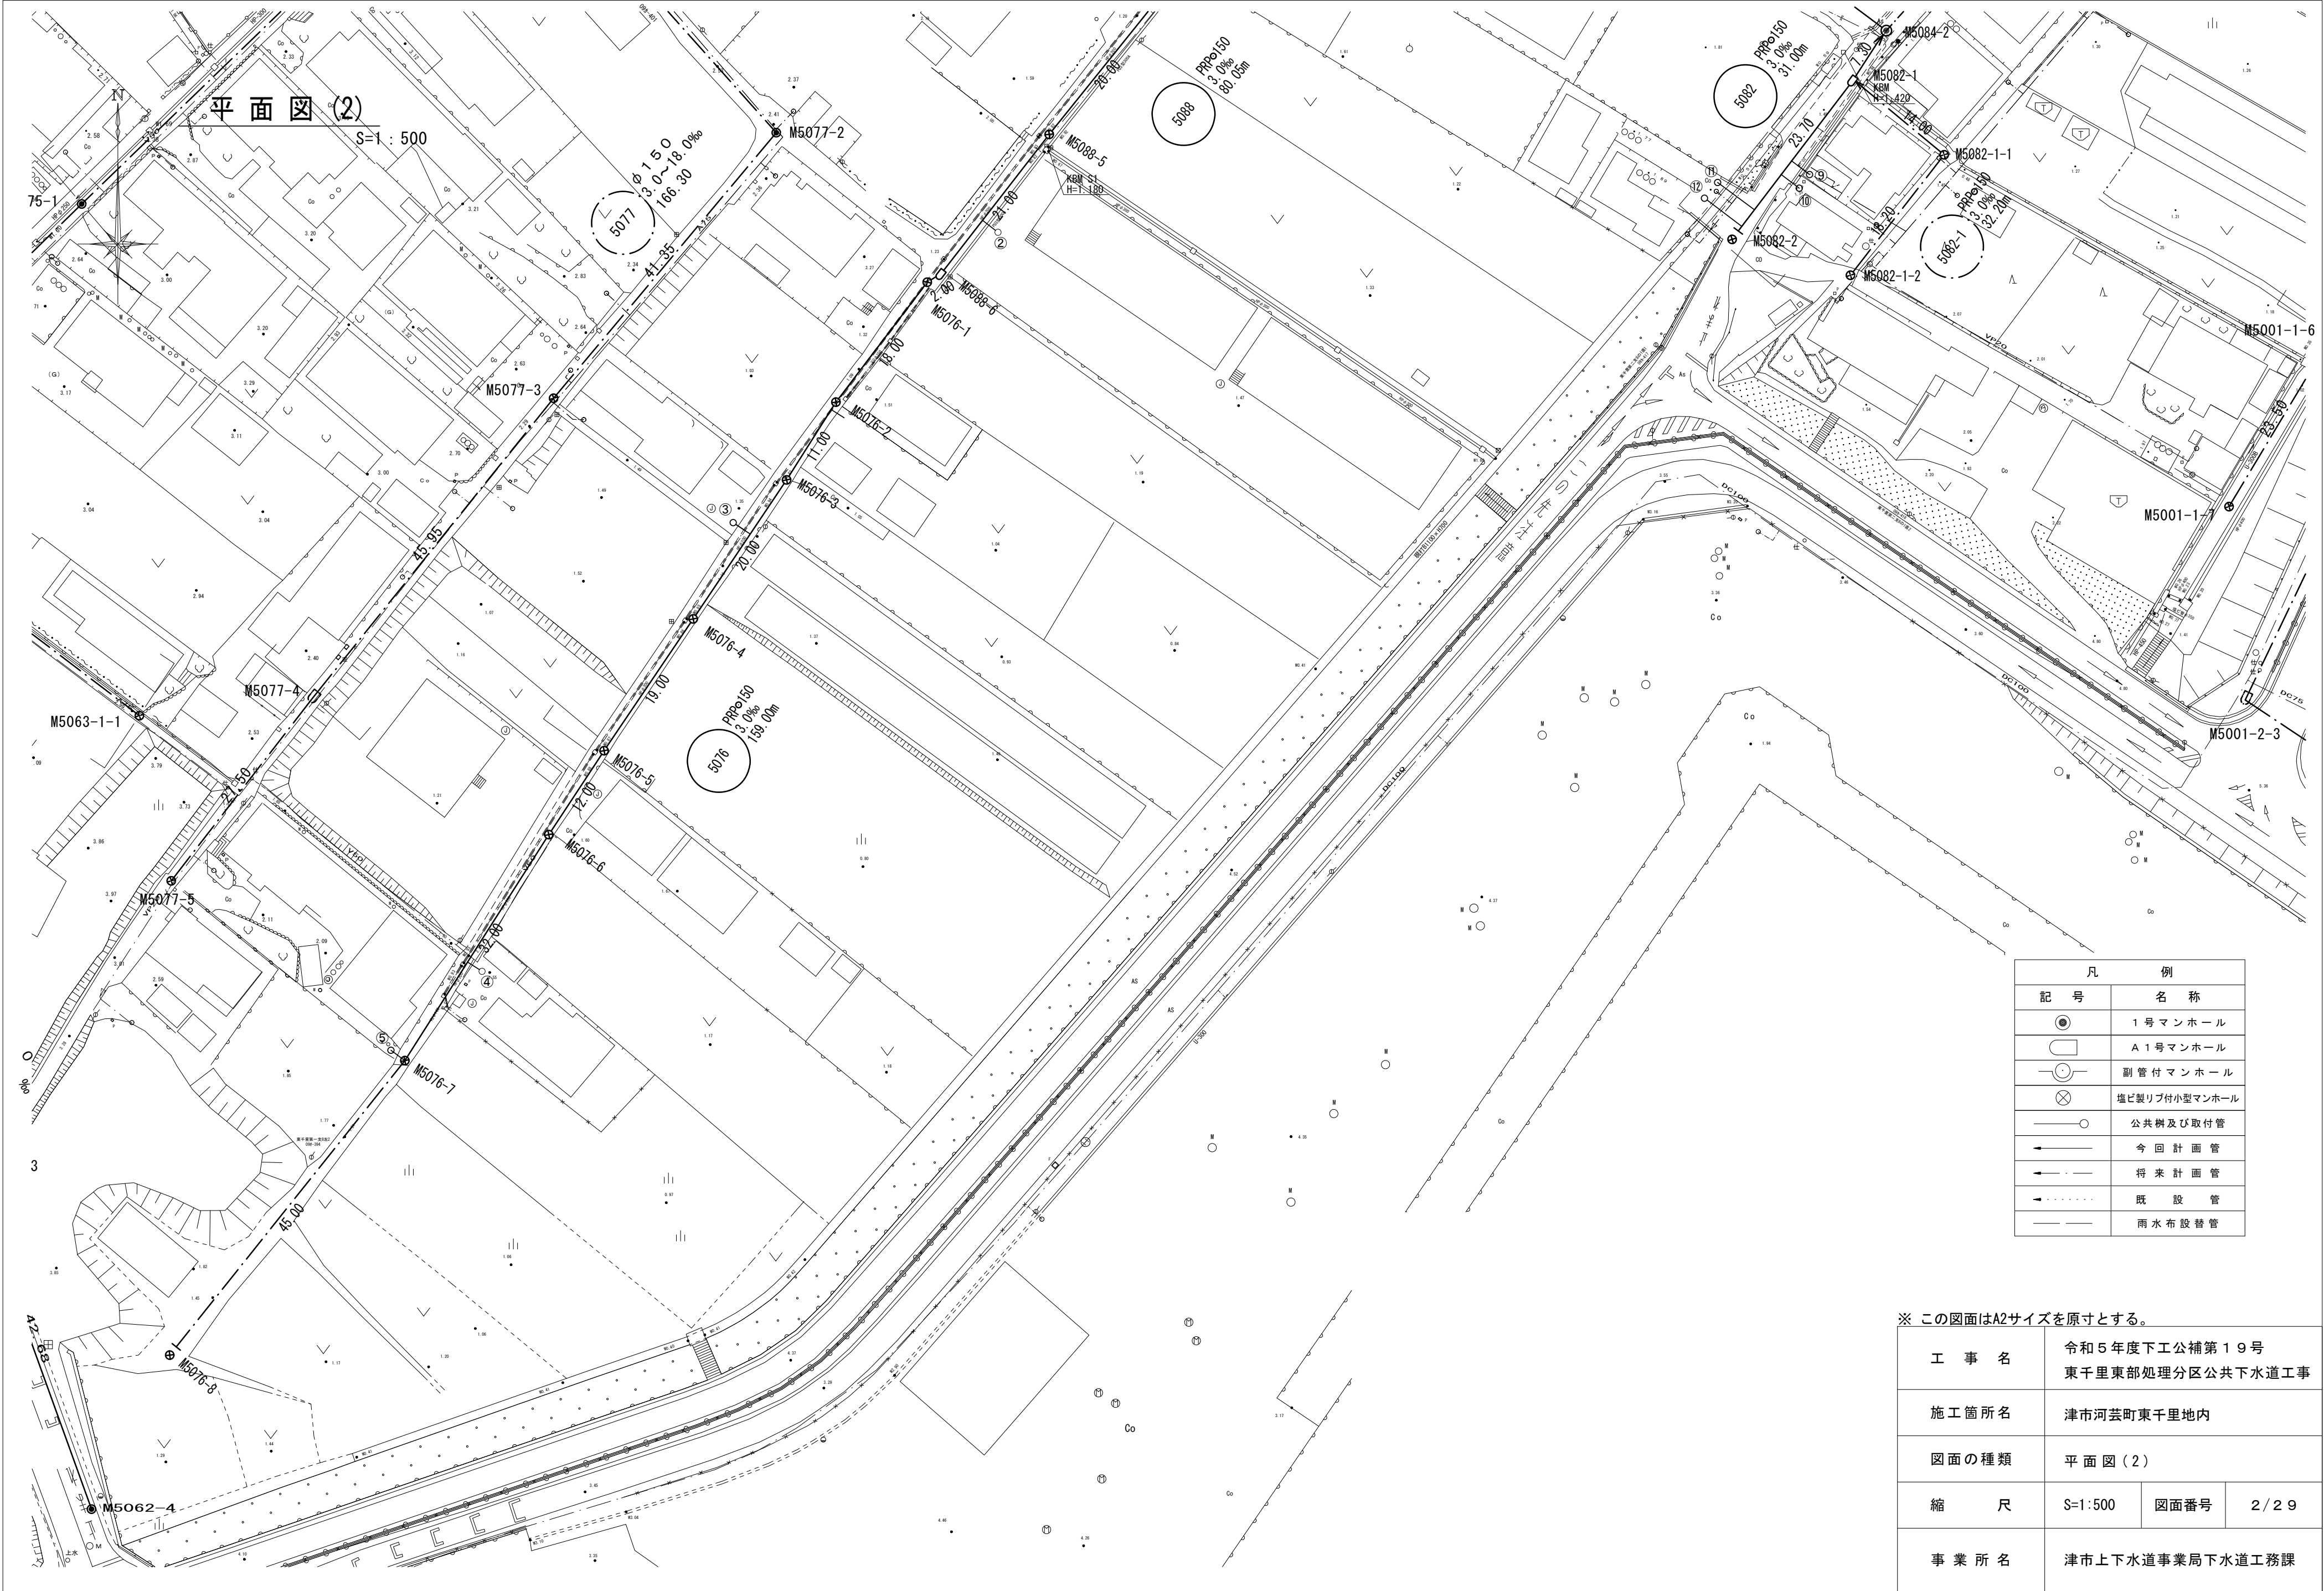


凡 例	
記 号	名 称
	1 号マンホール
	A 1 号マンホール
	副管付マンホール
	塩ビ製リブ付小型マンホール
	公共樹及び取付管
	今 回 計 画 管
	将 来 計 画 管
	既 設 管
	雨水布設替管

※ この図面はA2サイズを原寸とする。

工 事 名	令和5年度下工公補第19号 東千里東部処理分区公共下水道工事		
施工箇所名	津市河芸町東千里地内		
図面の種類	平面図(2)		
縮 尺	S=1:500	図面番号	2 / 29
事 業 所 名	津市上下水道事業局下水道工務課		

V=1 : 100
H=1 : 500

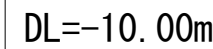


路線番号表			
5088			

工 事 名	令和５年度下工公補第１９号 東千里東部処理分区公共下水道工事		
施工箇所名	津市河芸町東千里地内		
図面の種類	縦断面図（１）		
縮 尺	図 示	図面番号	３／２９
事 業 所 名	津市上下水道事業局下水道工務課		

縦断面図 (2)

V=1 : 100
H=1 : 500

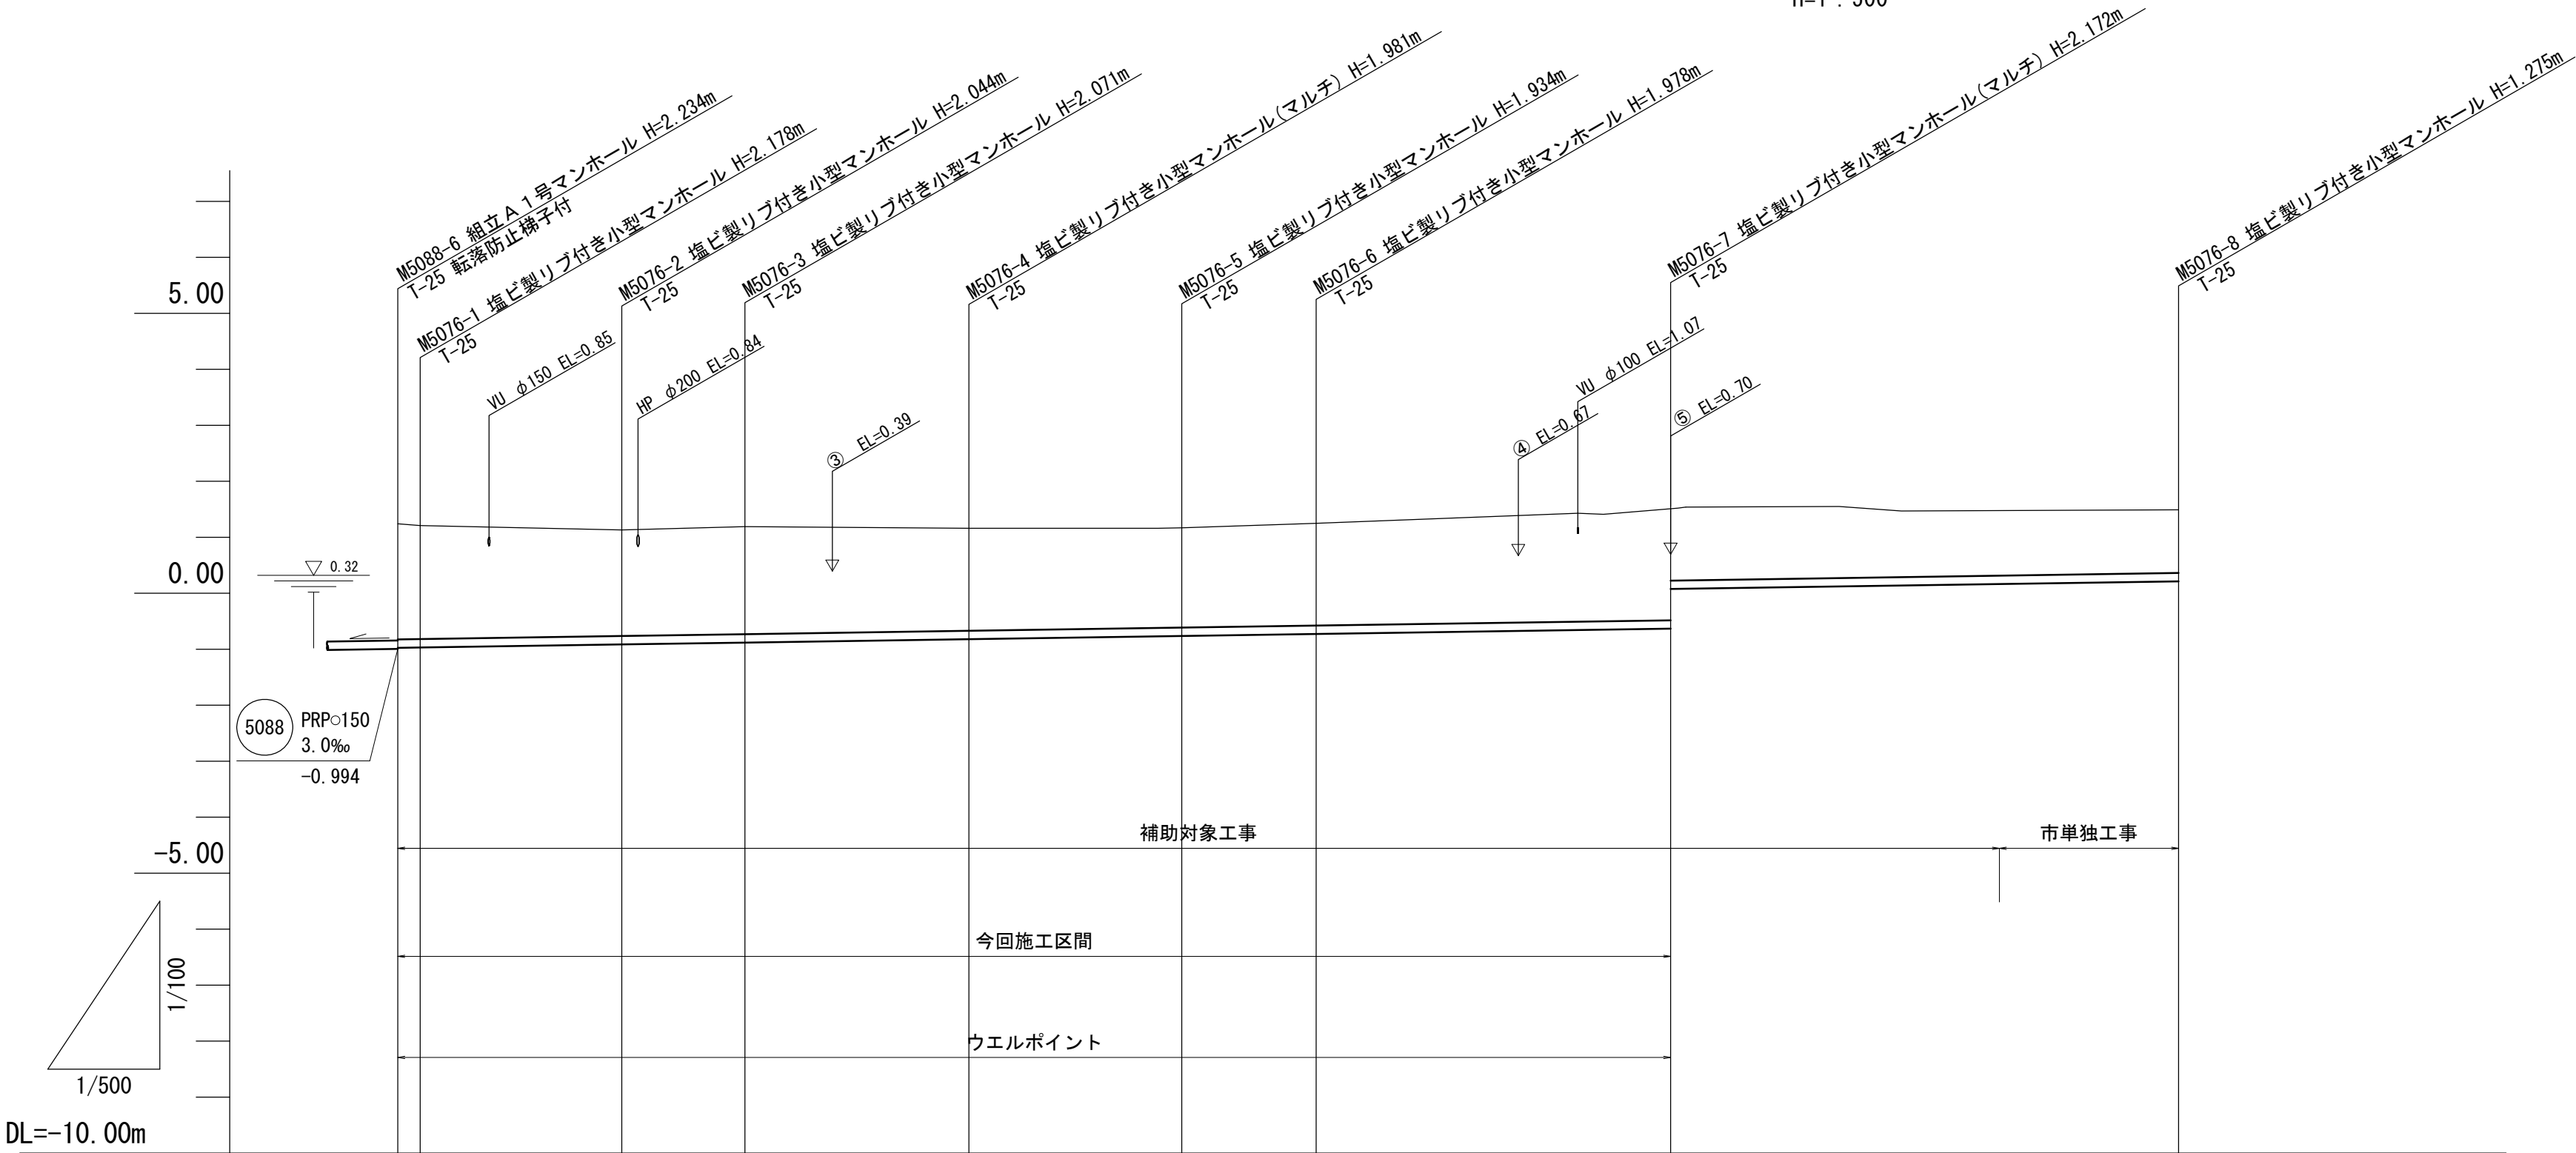

	5076 PRP=150 mm 3.0 ‰ 159.00 m (114.00 m)							
勾配 (‰)	3.0							
土 被 り	2.06 2.03	1.89	1.92	1.83	1.78	1.83	2.02 1.31	1.12
掘 削 深	2.22 2.18	2.05	2.07	1.98	1.94	1.98	2.18 1.46	1.28
管 底 高	-0.974 -0.968	-0.914	-0.881	-0.821	-0.764	-0.728	-0.632 0.080	0.215
地 盤 高	1.24 1.21	1.13	1.19	1.16	1.17	1.25	1.54	1.49
追 加 距 離	0.00 2.00	20.00	31.00	51.00	70.00	82.00	114.00	159.00
区 間 距 離	0.00 2.00	18.00	11.00	20.00	19.00	12.00	32.00	45.00
測 点	M5088-6 M5076-1	M5076-2	M5076-3	M5076-4	M5076-5	M5076-6	M5076-7	M5076-8


路線番号表			
5076			

※ この図面はA2サイズを原寸とする。

工 事 名	令和5年度下工公補第19号 東千里東部処理分区公共下水道工事		
施工箇所名	津市河芸町東千里地内		
図面の種類	縦断面図 (2)		
縮 尺	図 示	図面番号	4 / 29
事業所名	津市上下水道事業局下水道工務課		

縦断面図(3)

V=1 : 100
H=1 : 500

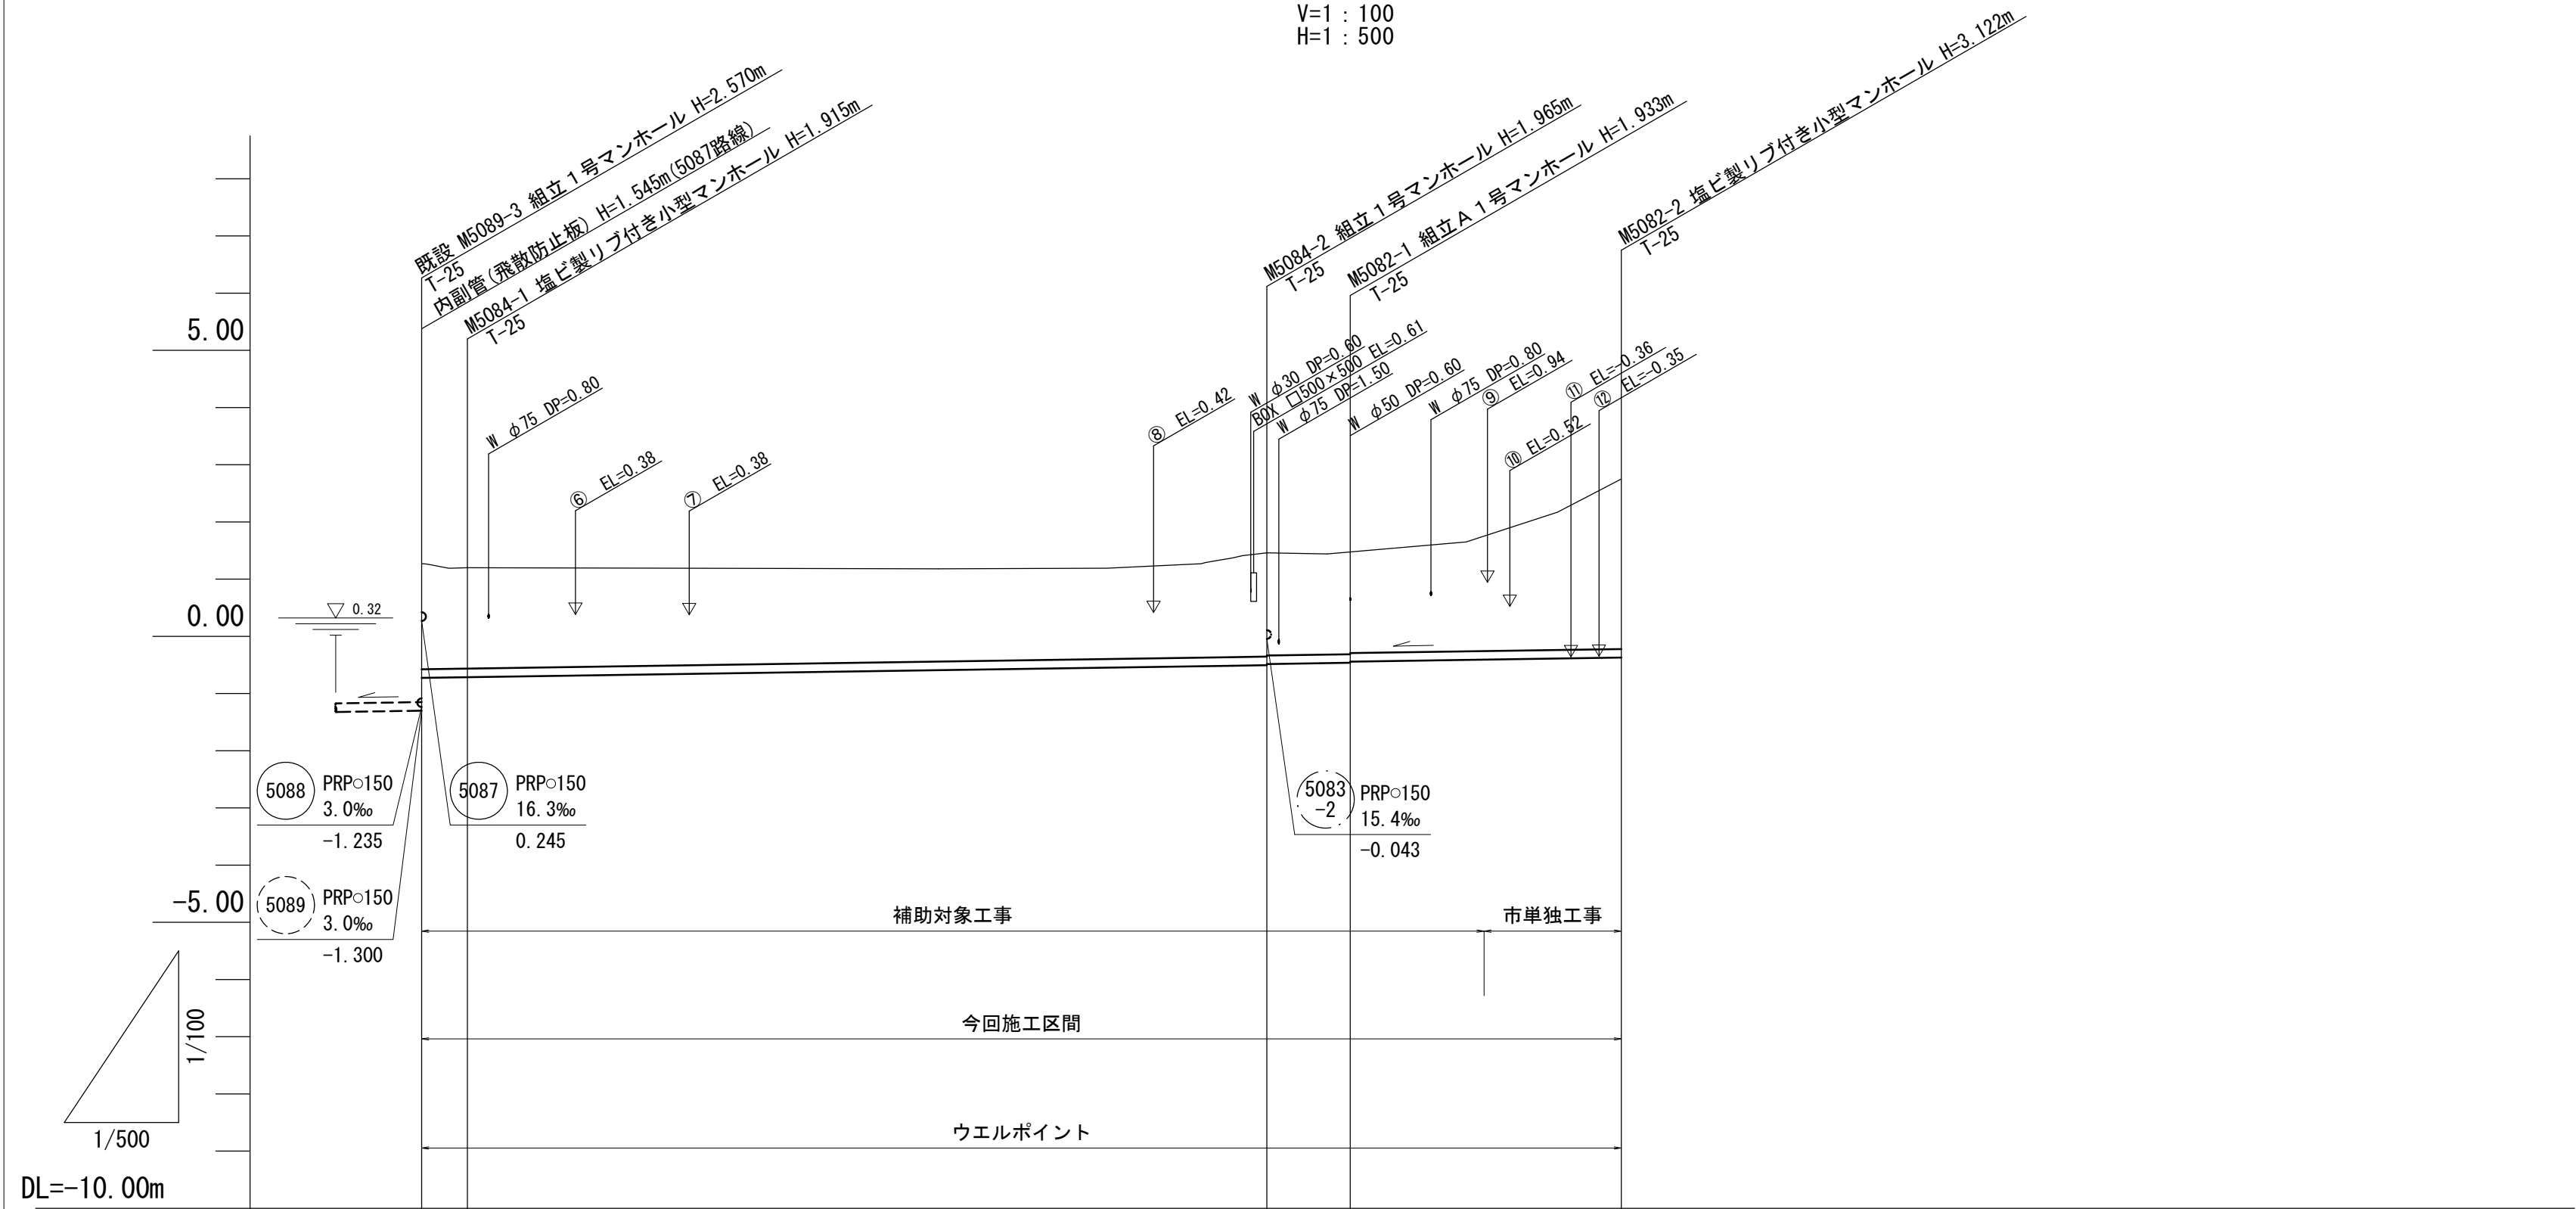

	PRPφ150 mm 3.0 ‰ 73.90 m 5084		PRPφ150 mm 3.0 ‰ 31.00 m 5082	
勾配(‰)	3.0		3.0	
土被り	1.84 1.76	1.81 1.79		2.97
掘削深	2.00 1.92	1.97 1.95		3.13
管底高	-0.727 -0.715	-0.505 -0.485		-0.372
地盤高	1.27 1.20	1.46 1.47		2.75
追加距離	0.00 4.00	73.90 81.20		104.90
区間距離	0.00 4.00	69.90 7.30		12.00
測点	既設 M5089-3 M5084-1	M5084-2 M5082-1 (+11.7)	M5082-2	


路線番号表			
5082	5084		

※ この図面はA2サイズを原寸とする。

工 事 名	令和5年度下工公補第19号 東千里東部処理分区公共下水道工事		
施工箇所名	津市河芸町東千里地内		
図面の種類	縦断面図(3)		
縮 尺	図 示	図面番号	5 / 2 9
事 業 所 名	津市上下水道事業局下水道工務課		

縦断面図(4)

V=1 : 100
H=1 : 500

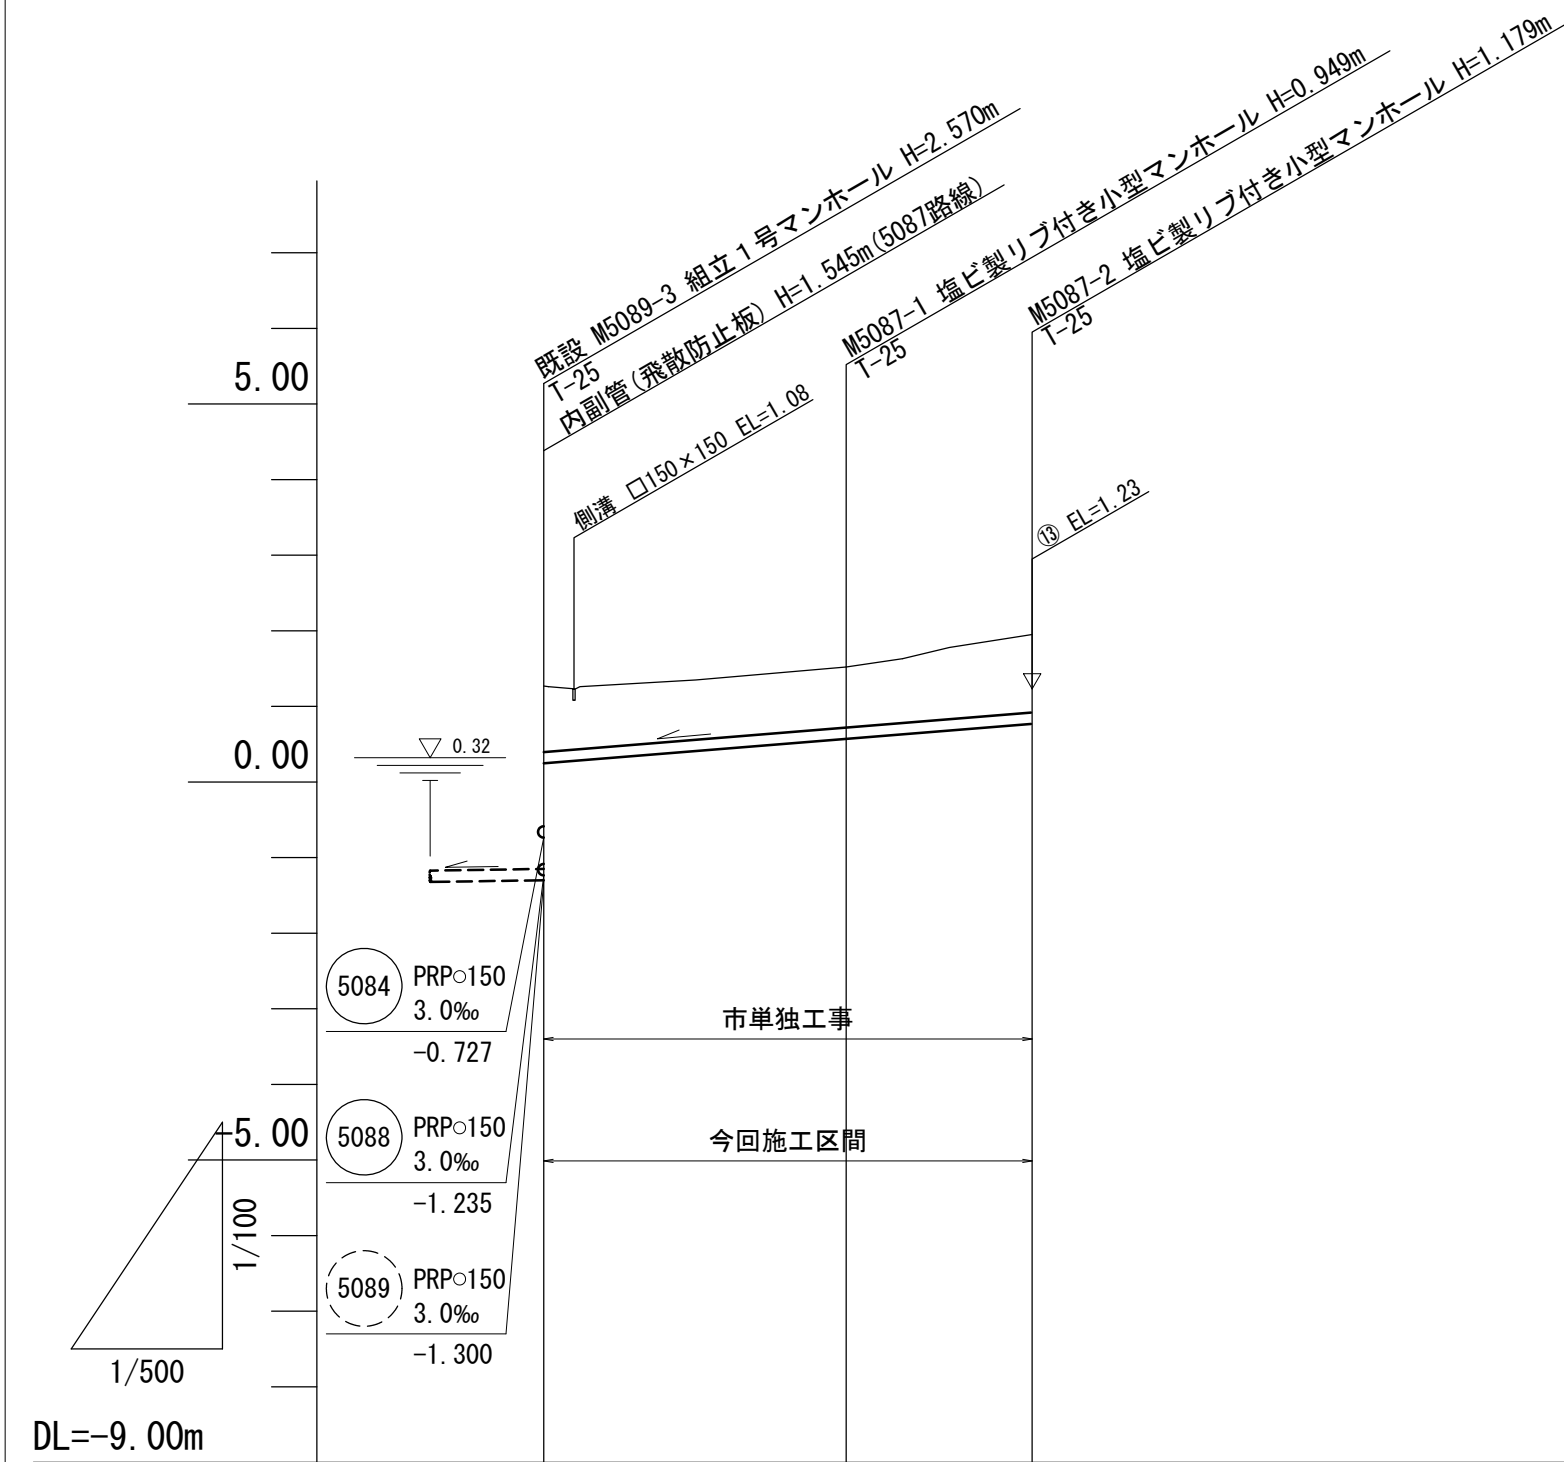

		5087 PRP>150 mm 16.3 ‰ 32.30 m	
勾配 (‰)		16.3	
土 被 り	0.87	0.80	1.03
掘 削 深	1.03	0.95	1.18
管 底 高	0.245	0.571	0.771
地 盤 高	1.27	1.52	1.95
追 加 距 離	0.00	20.00	32.30
区 間 距 離	0.00	20.00	12.30
測 点	既設 M5089-3	M5087-1	M5087-2


路線番号表			
5087			

※ この図面はA2サイズを原寸とする。


工 事 名	令和5年度下工公補第19号 東千里東部処理分区公共下水道工事		
施工箇所名	津市河芸町東千里地内		
図面の種類	縦断面図(4)		
縮 尺	図 示	図面番号	6 / 29
事業所名	津市上下水道事業局下水道工務課		

標準横断面図
S=1 : 100


M5088-3+3. 1

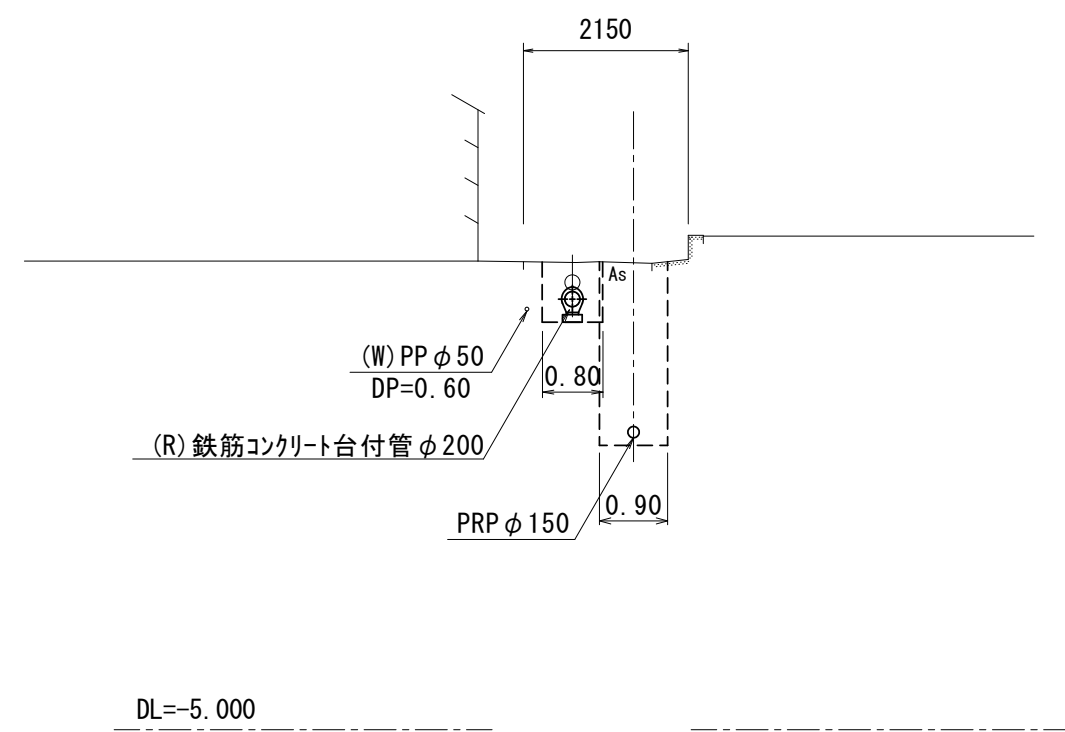


M5084-1+32. 8

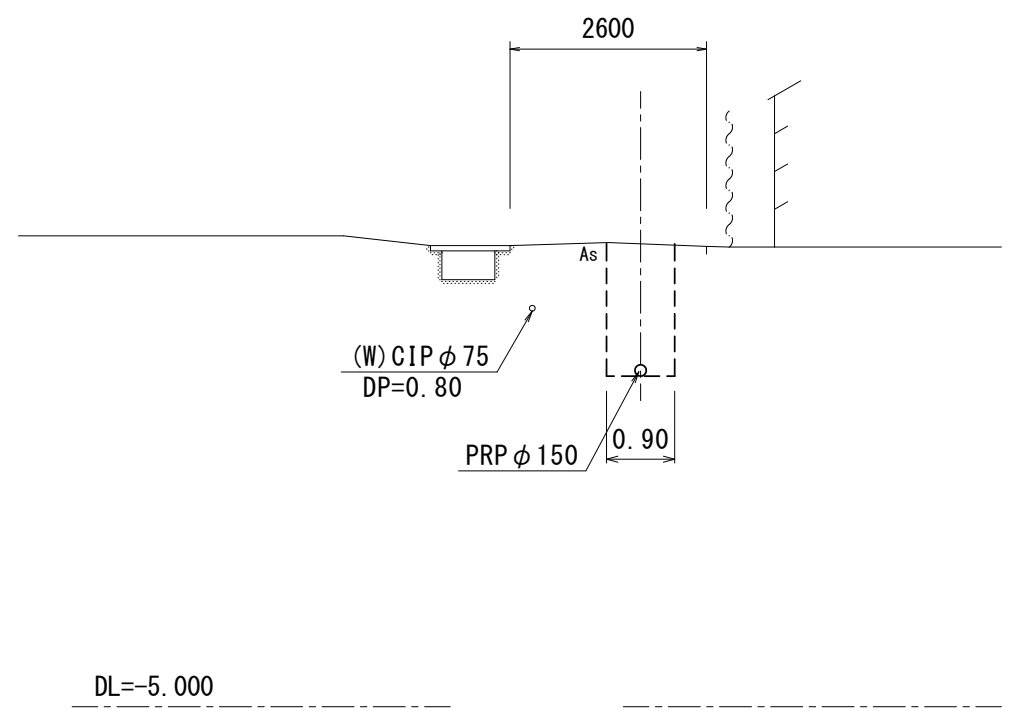


M5082-2

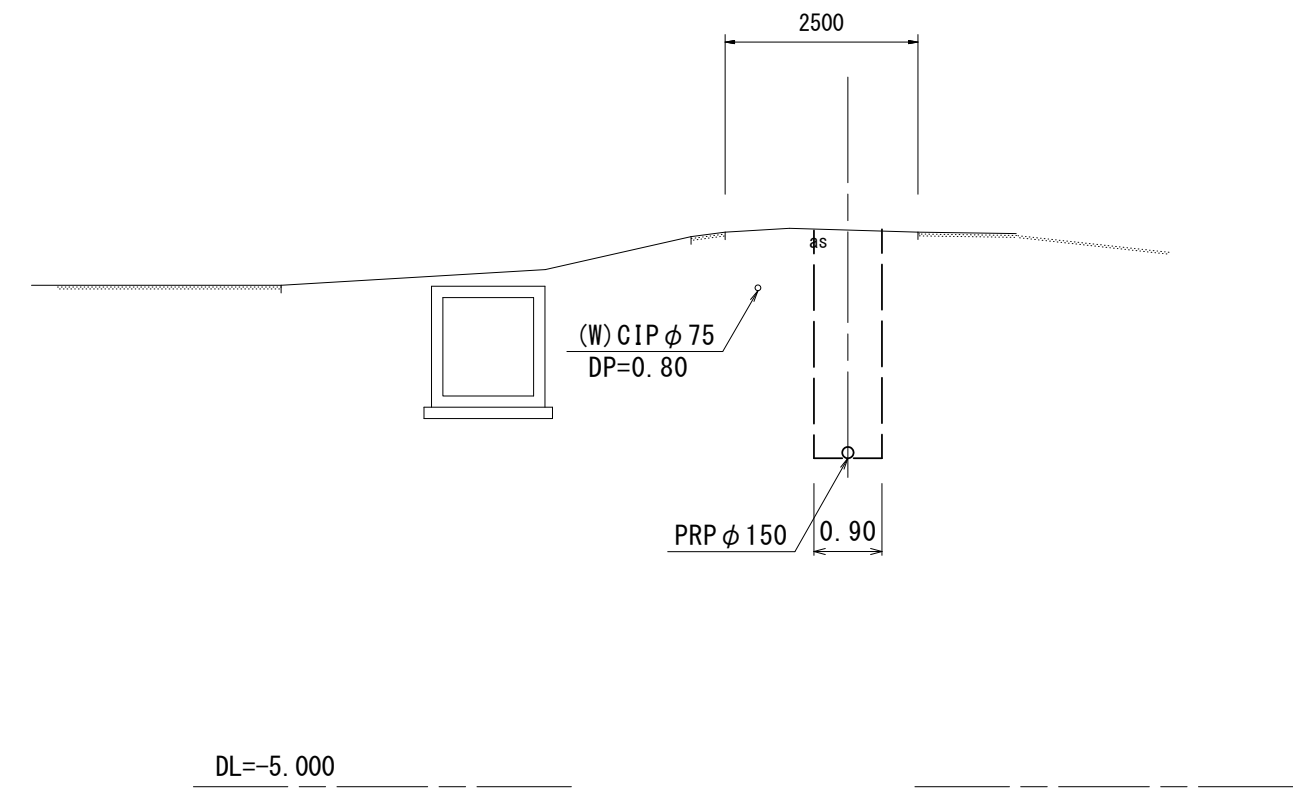

M5076-6+18. 0

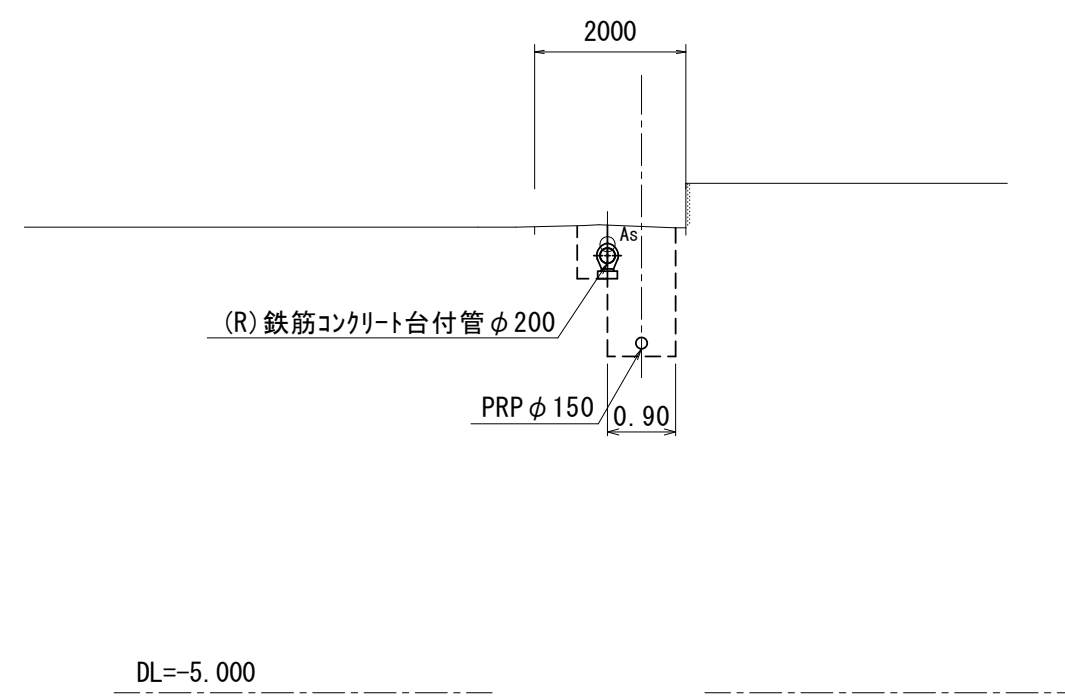

M5087-1+5. 8

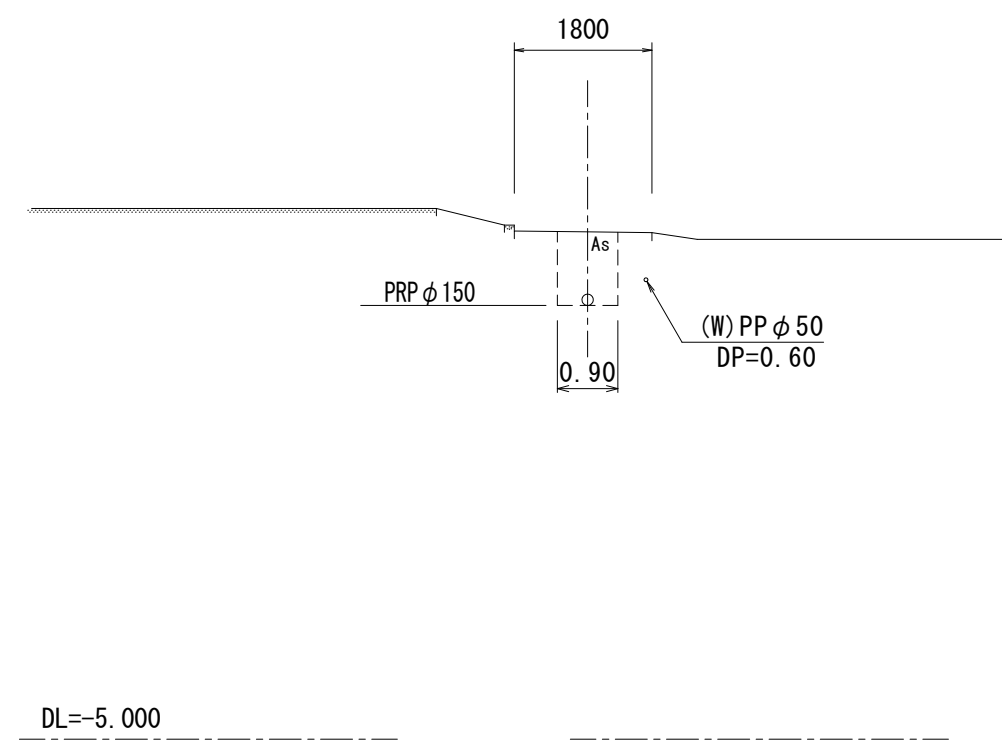


管 番 号		
5088	5084	5082
5076	5087	

※ この図面はA2サイズを原寸とする。


工 事 名	令和5年度下工公補第19号 東千里東部処理分区公共下水道工事		
施工箇所名	津市河芸町東千里地内		
図面の種類	標準横断面図		
縮 尺	S=1:100	図面番号	7 / 29
事業所名	津市上下水道事業局下水道工務課		

(2号レジンマンホール)

S=1 : 20

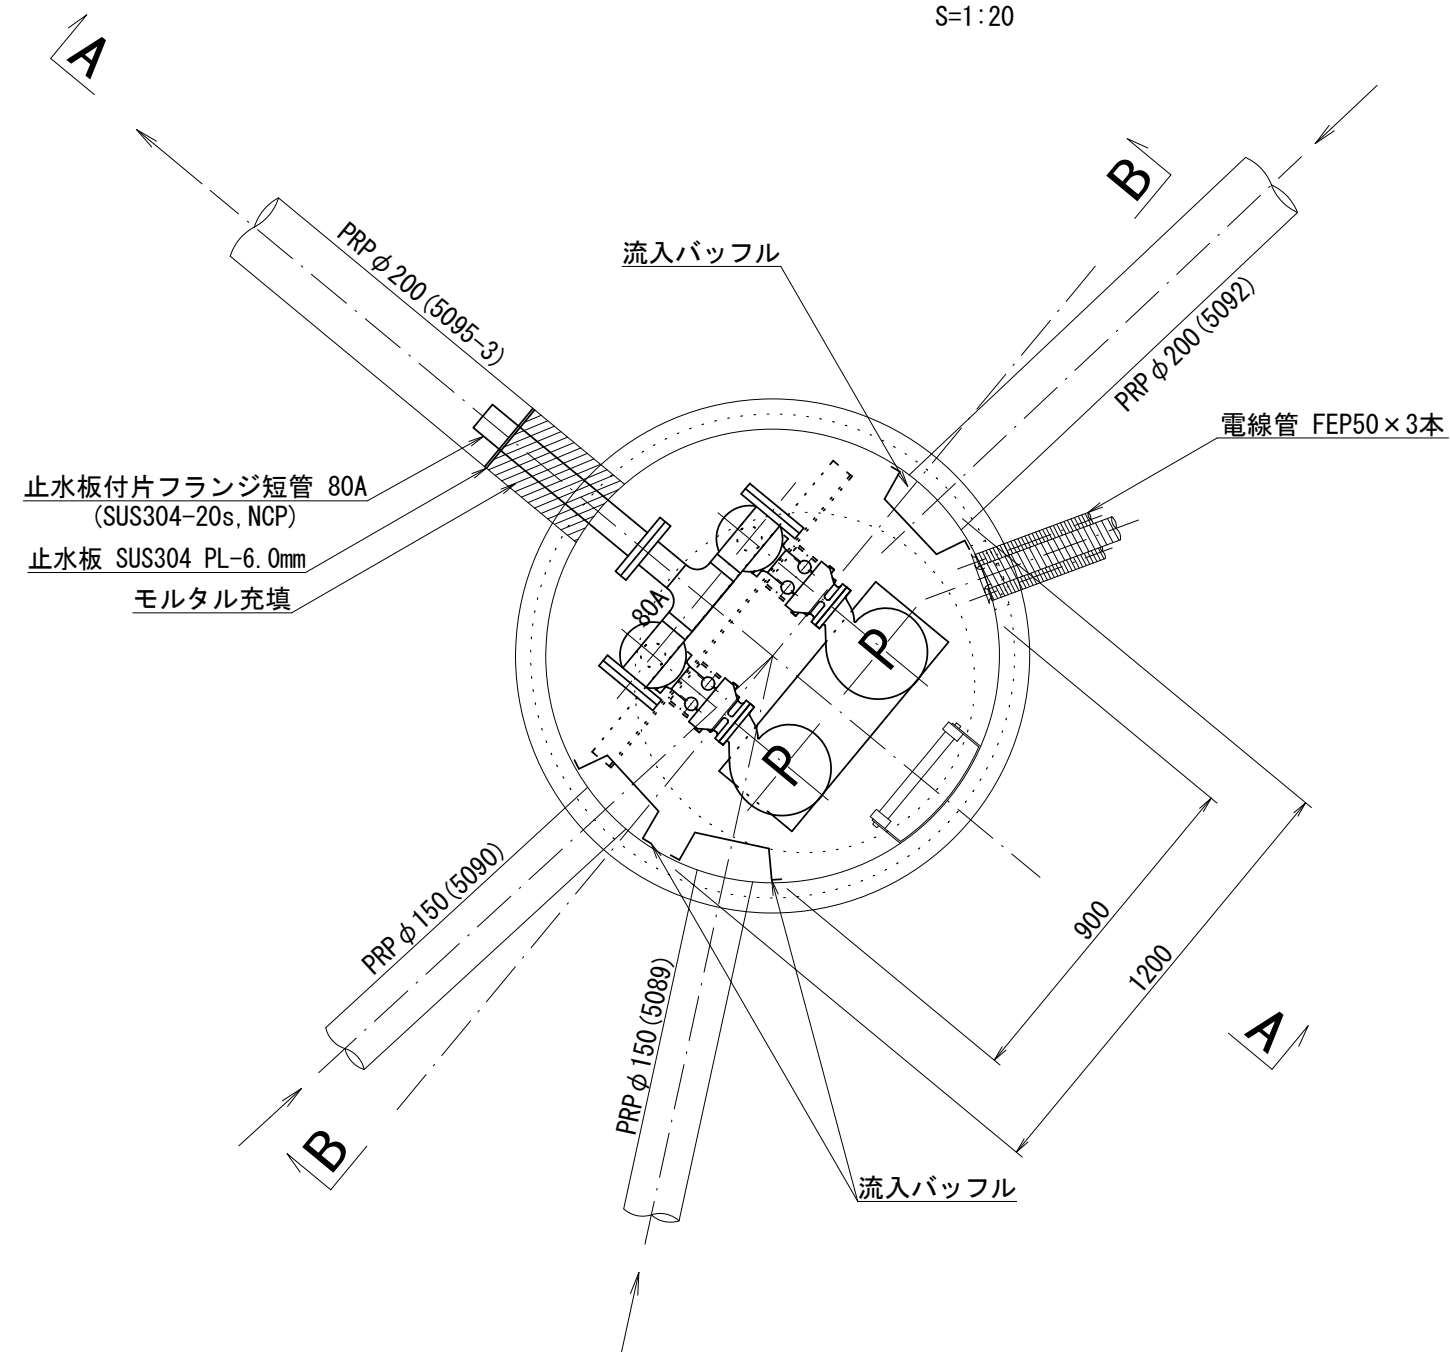

S=1 : 200

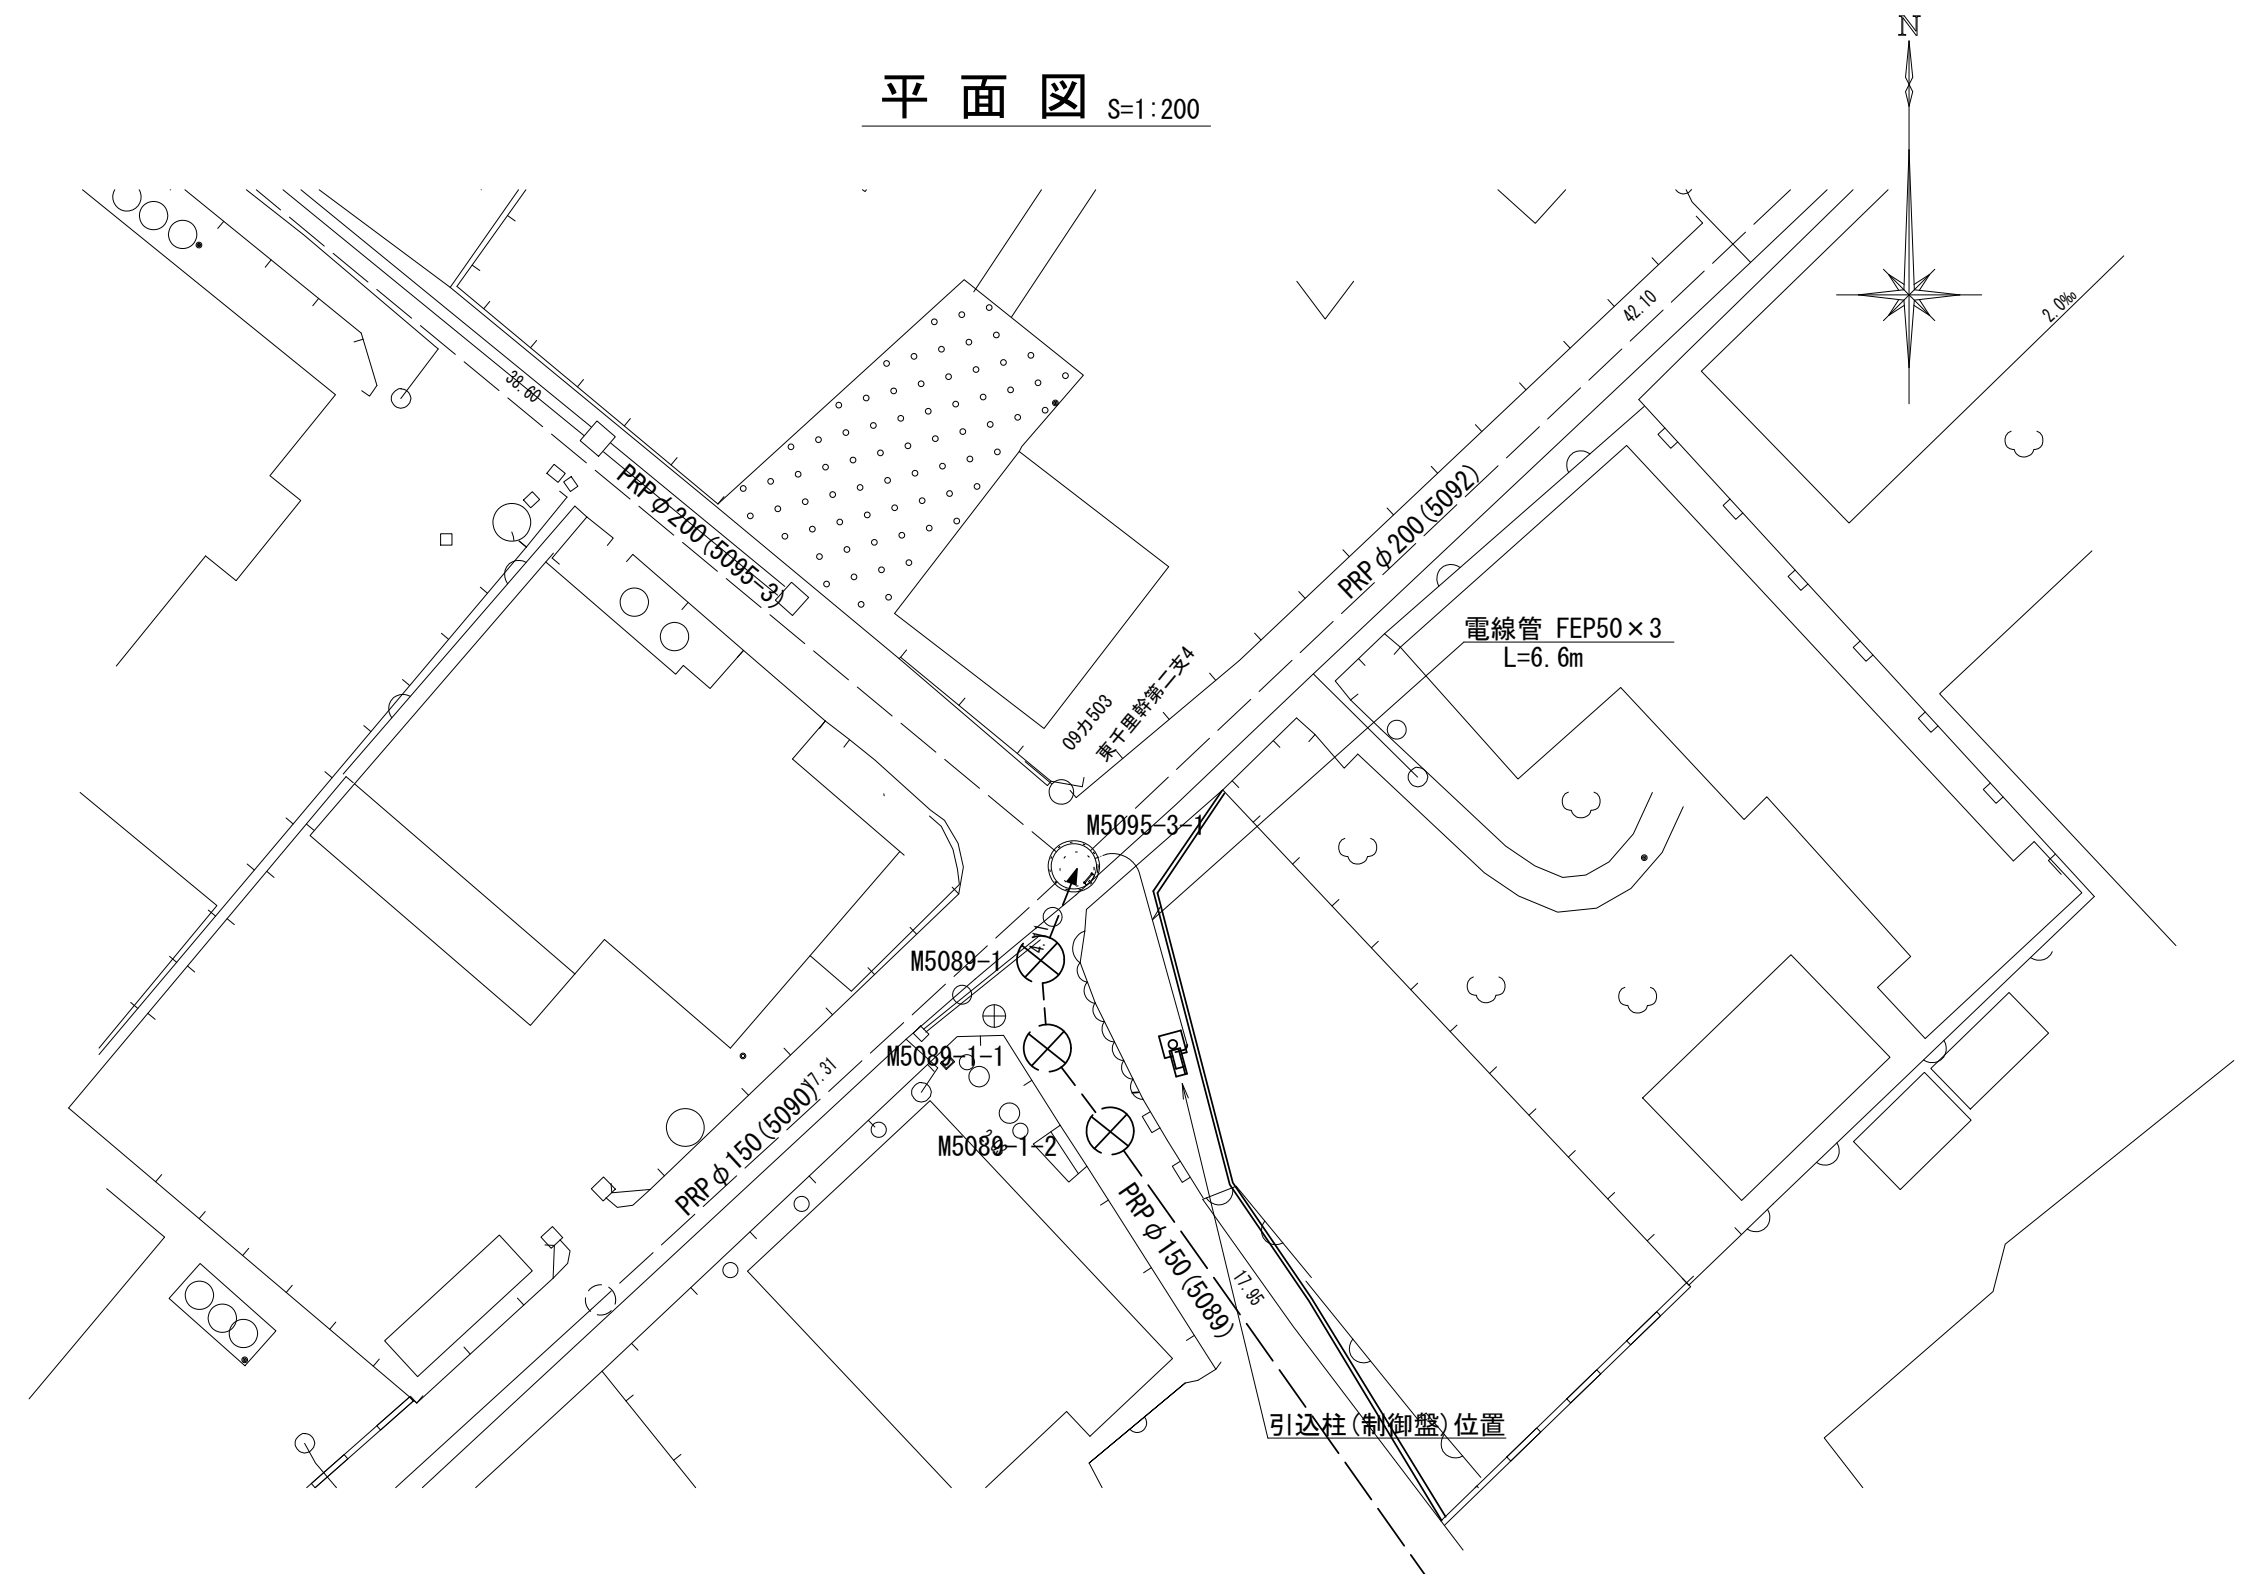


形 式	水中ポンプ(改良型ノンクログ)
口 径	φ 65 mm
吐 出 量	0.25 m ³ /min
全揚程	3.9 m
出 力	0.75 kW
台 数	2台 (単独交互運転)

※ この図面はA2サイズを原寸とする。


工 事 名	令和５年度下工公補第１９号 東千里東部処理分区公共下水道工事		
施工箇所名	津市河芸町東千里地内		
図面の種類	M5095-3-1 マンホールポンプ据付図		
縮 尺	図 示	図面番号	８／２９
事 業 所 名	津市上下水道事業局下水道工務課		

M5095-3-1 マンホールポンプ据付図


A-A断面図 S=1:20

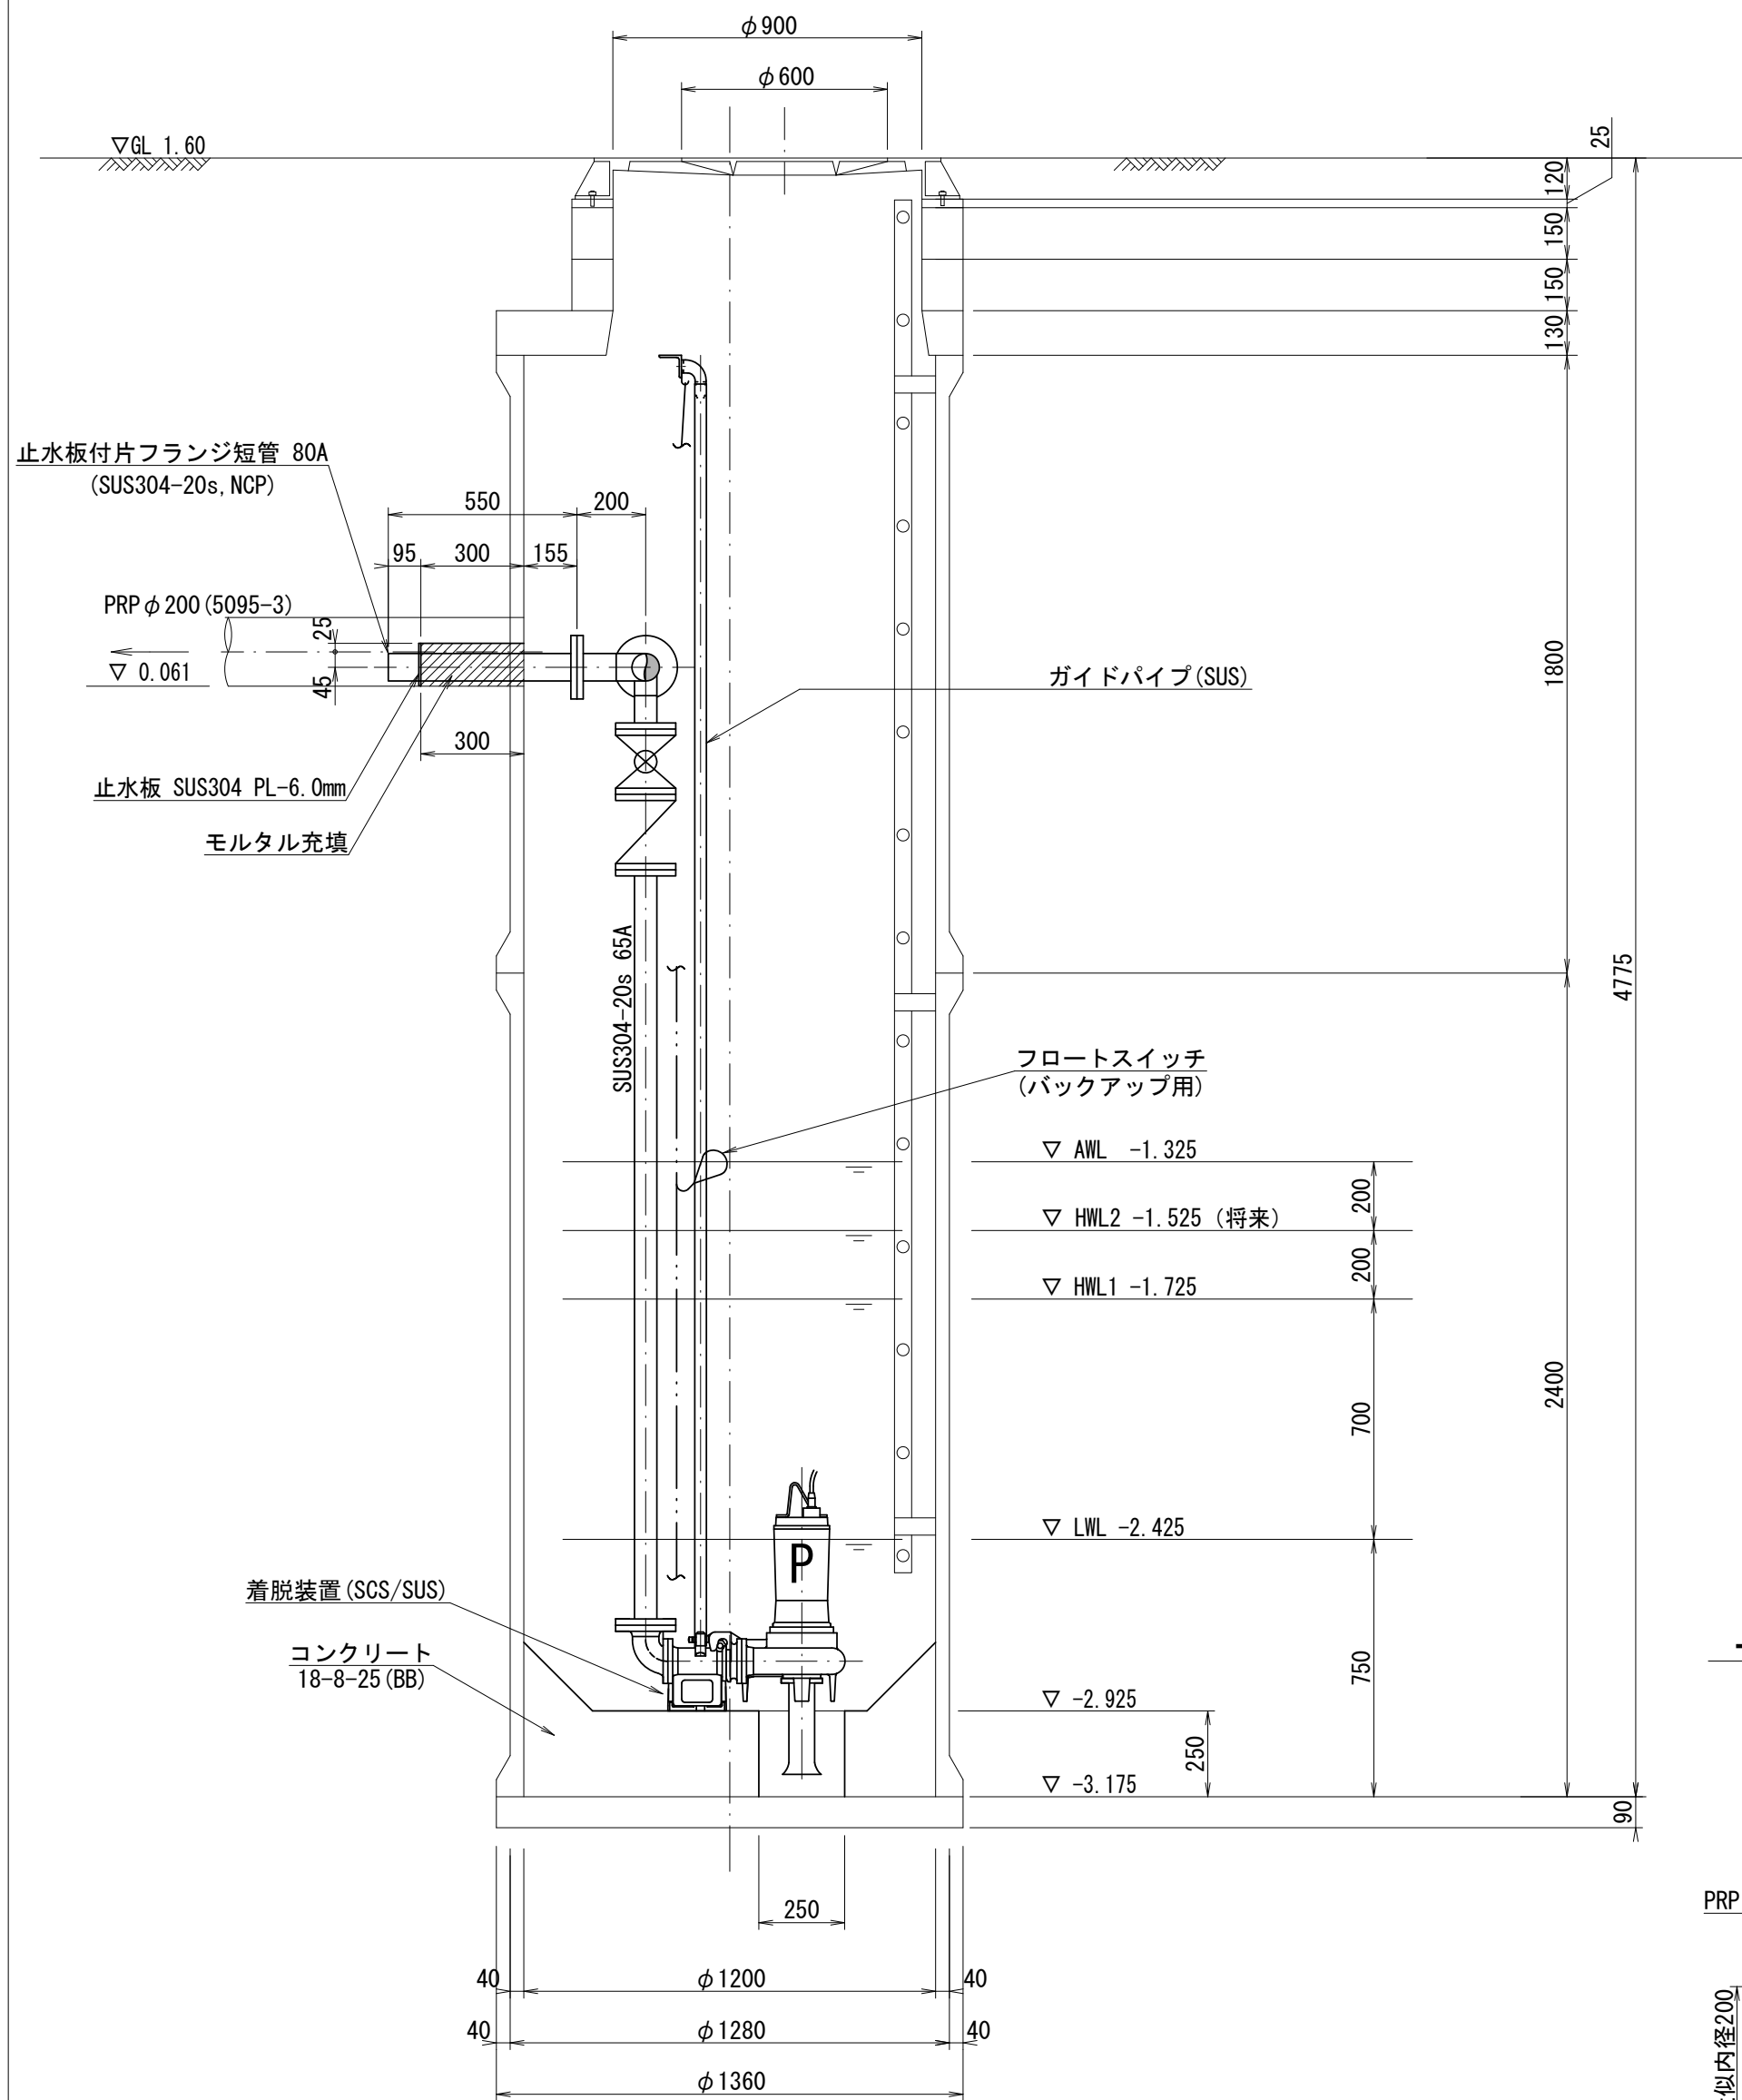

B-B断面図 S=1:20

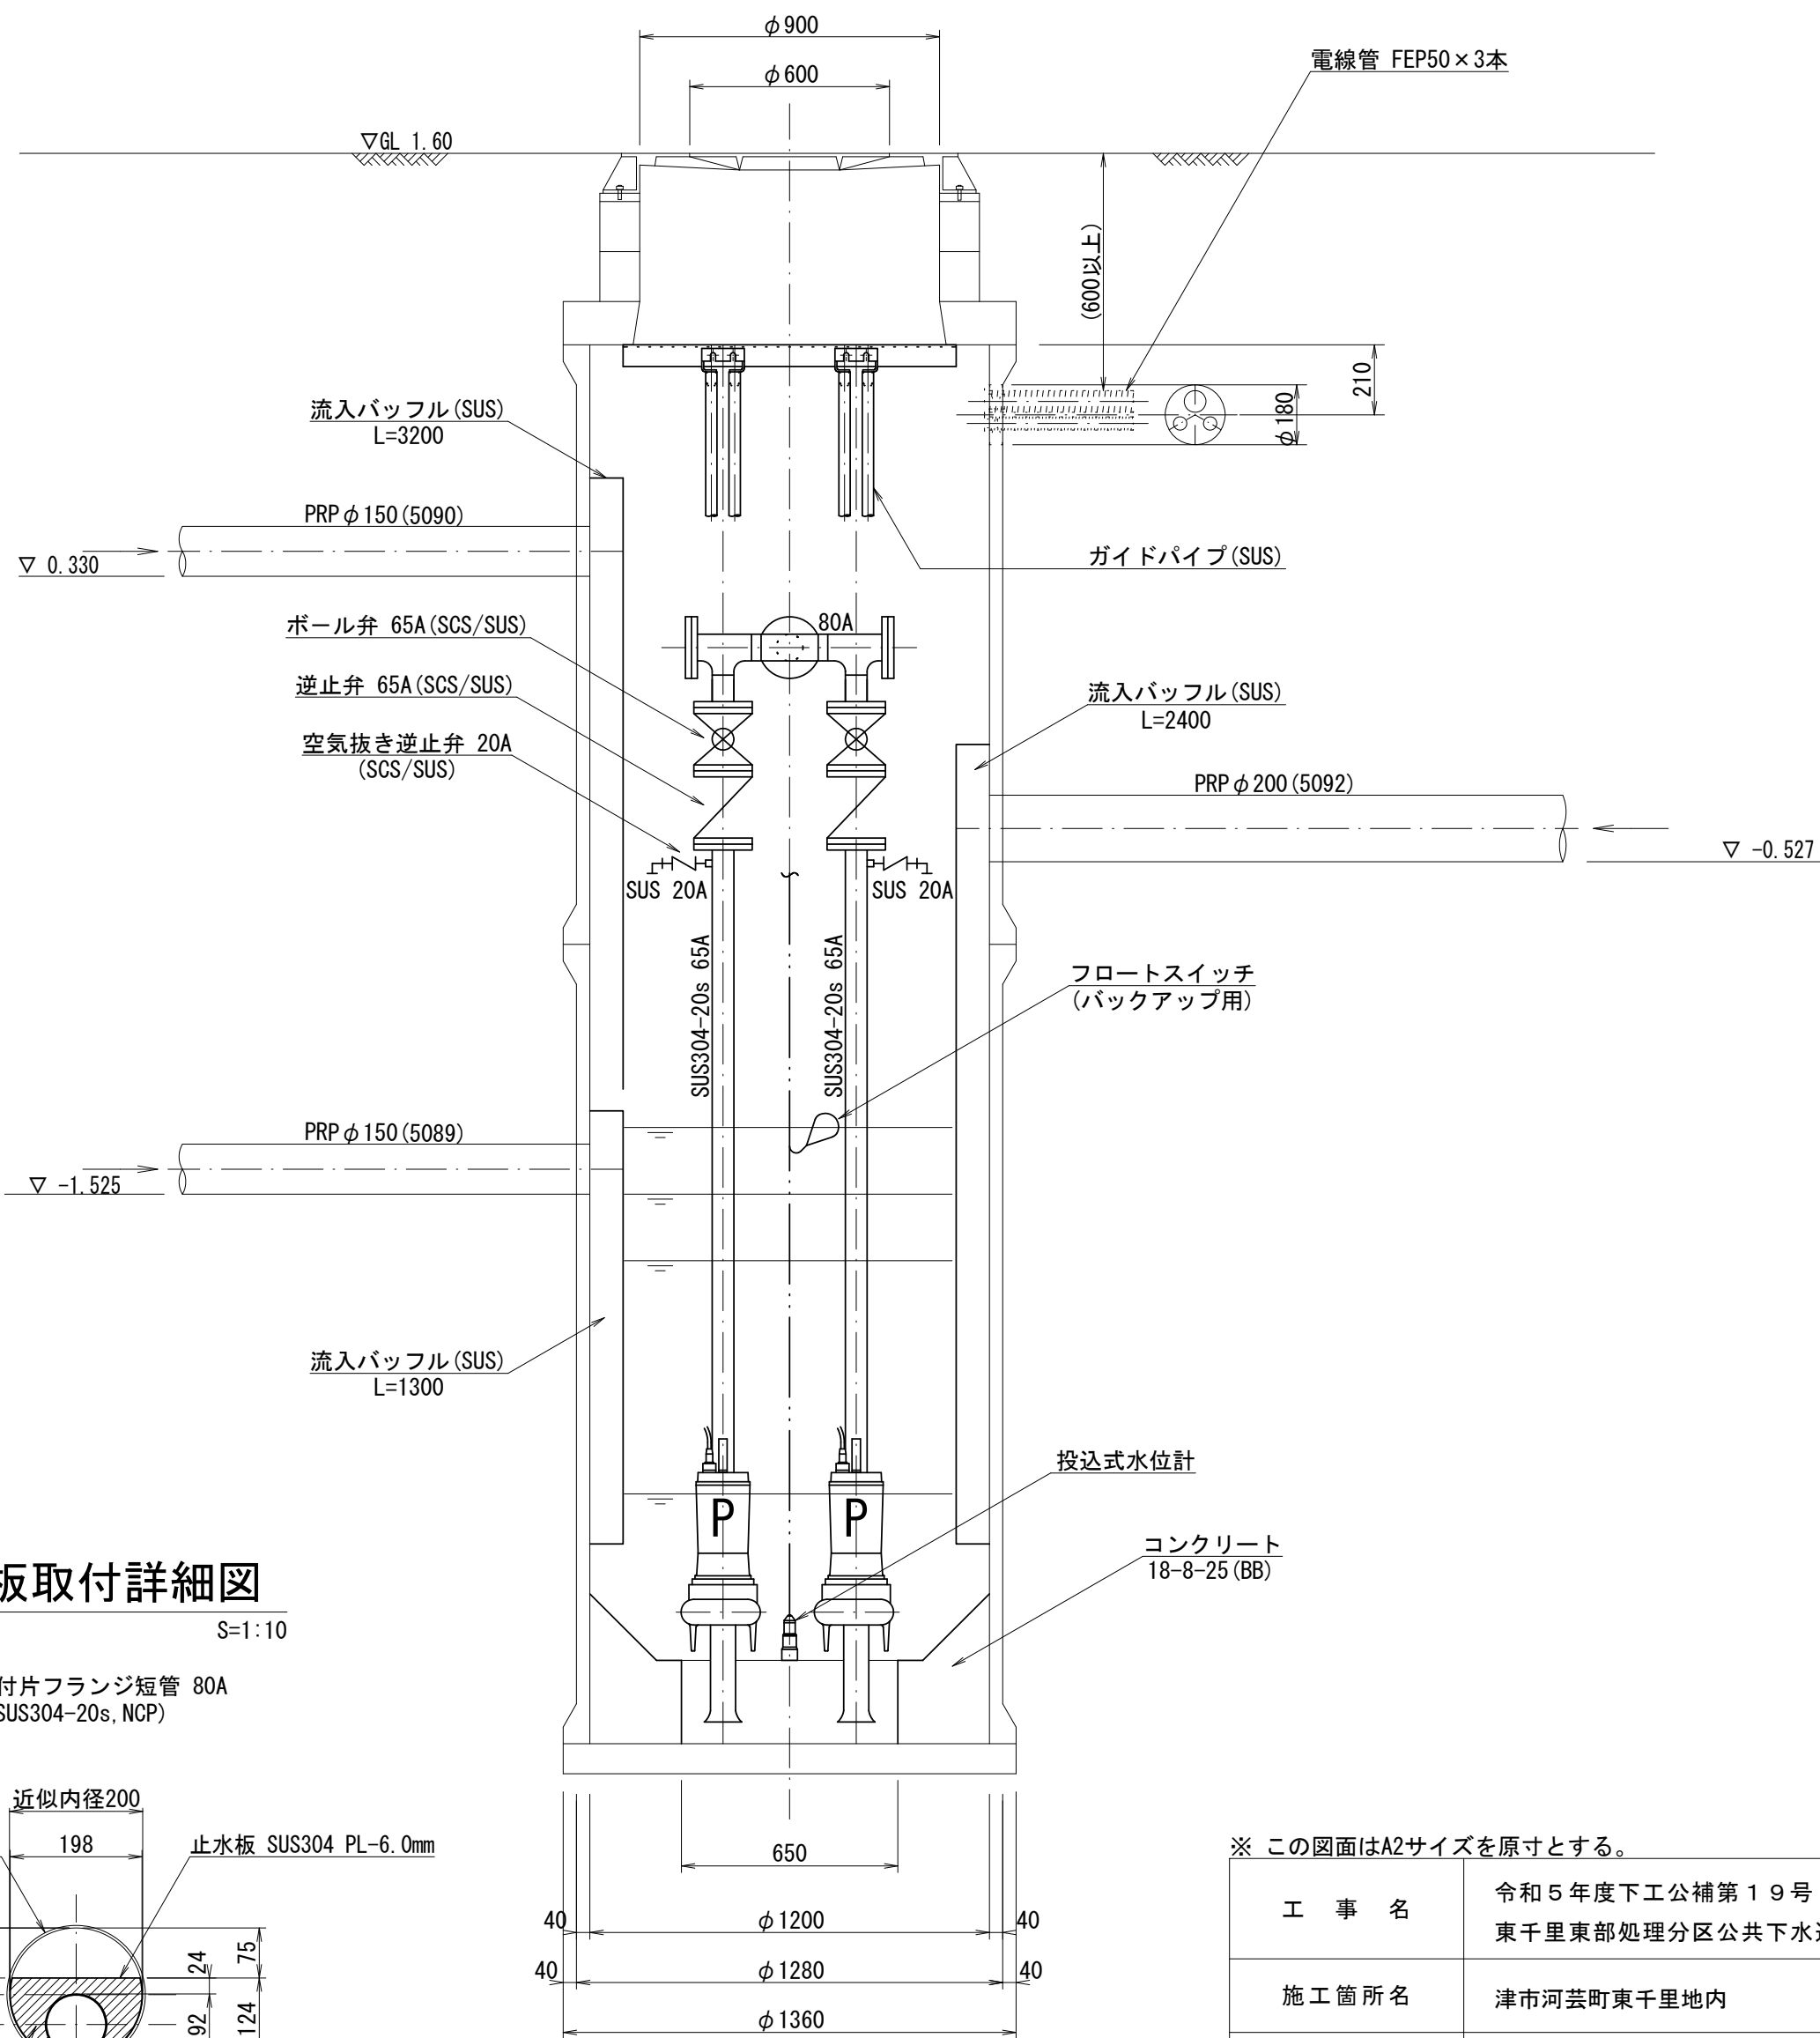

止水板取付詳細図 S=1:10

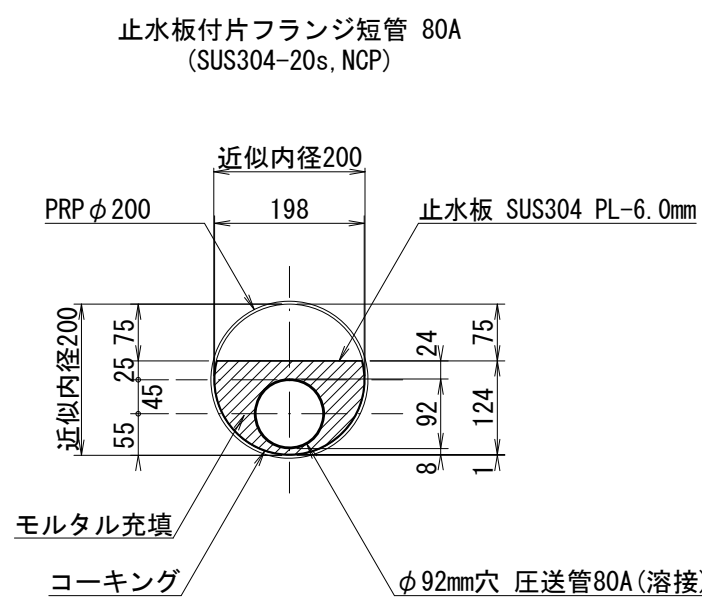

※ この図面はA2サイズを原寸とする。

工 事 名	令和5年度下工公補第19号 東千里東部処理分区公共下水道工事		
施工箇所名	津市河芸町東千里地内		
図面の種類	M5095-3-1 マンホールポンプ据付図		
縮 尺	図 示	図面番号	9 / 2 9
事 業 所 名	津市上下水道事業局下水道工務課		

M5095-3-1 マンホールポンプ電気設備図

ポンプ制御盤



S=1 : 10

(ステンレス製)

引込開閉器盤


S=1 : 10

(ステンレス製)

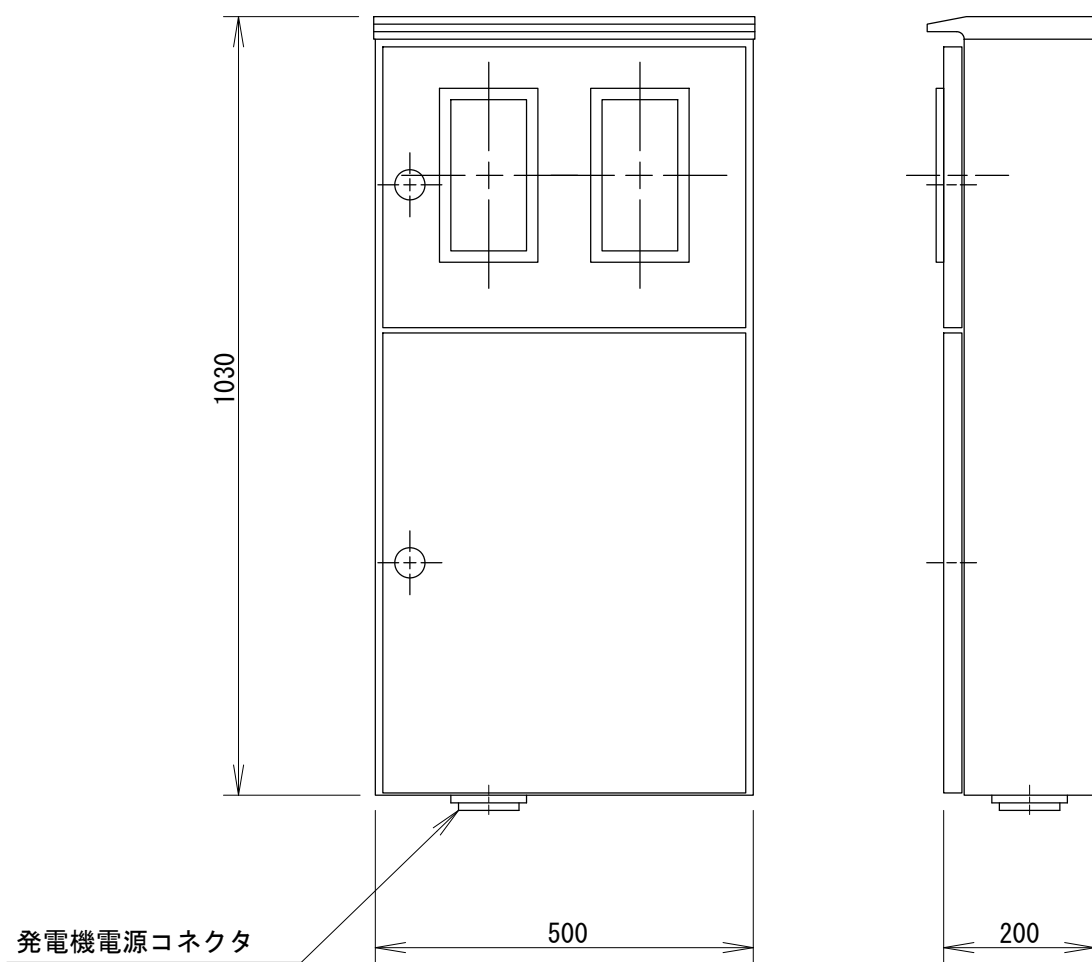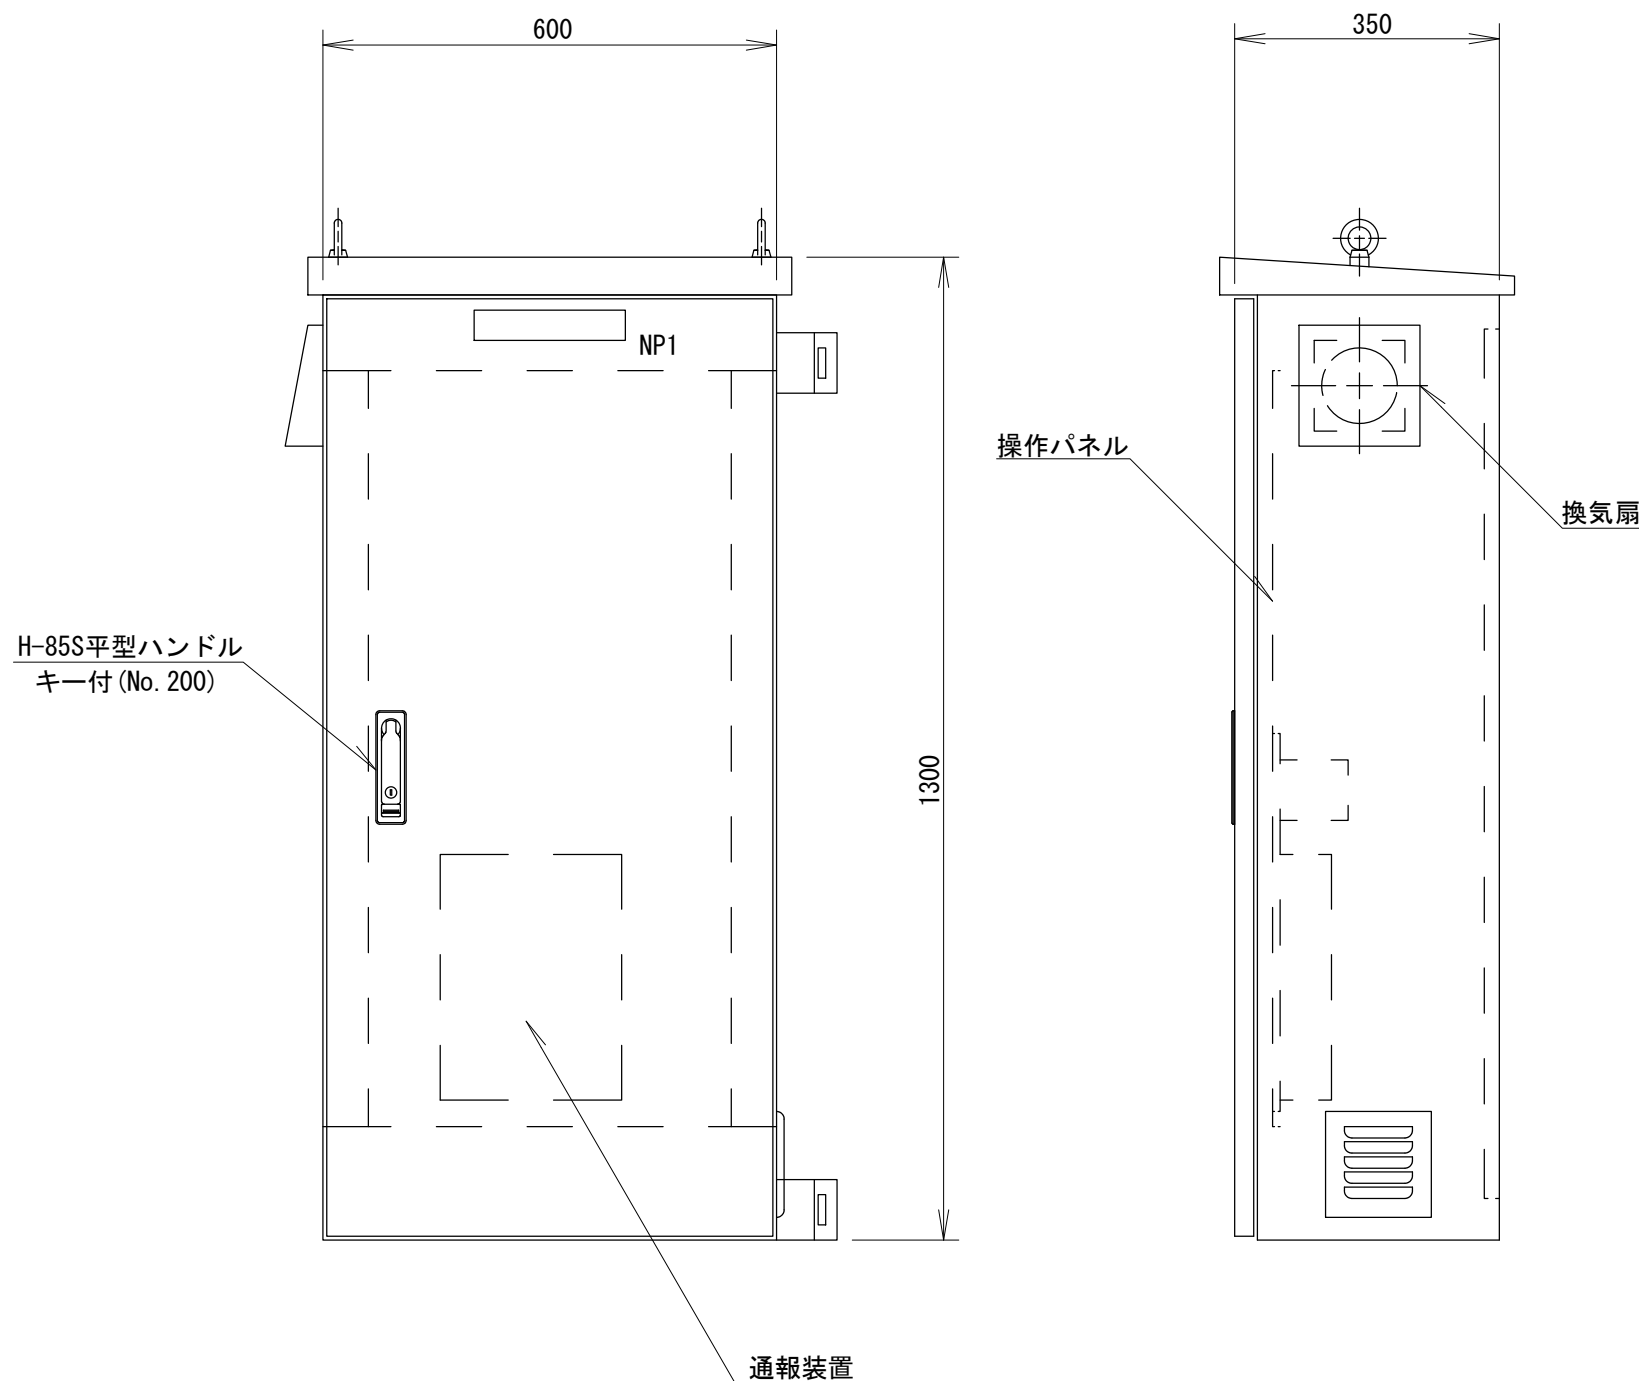

監視警報フローシート


操作パネル図 (S=1/10)

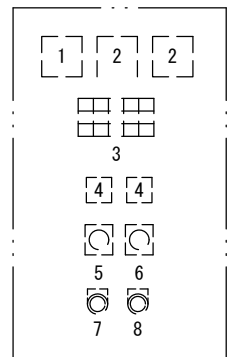

番号	名 称	備 考
1	電圧計	
2	電流計	
3	集合表示灯	
4	運転時間積算計	積算及び累積計
5	切換スイッチ	手動－停止－自動
6	切換スイッチ	No. 1 手動－自動交互－No. 2 手動
7	押釦スイッチ	ランプテスト
8	押釦スイッチ	故障復帰

表 示 灯

動力電源 受電中	電灯電源 受電中	ポンプ槽 異常高水位	水位センサ 異常	バックアップ 異常高水位
No. 1 準備完了	No. 1 運転	No. 1 漏電	No. 1 3E動作	No. 1 長時間運転
No. 2 準備完了	No. 2 運転	No. 2 漏電	No. 2 3E動作	No. 2 長時間運転

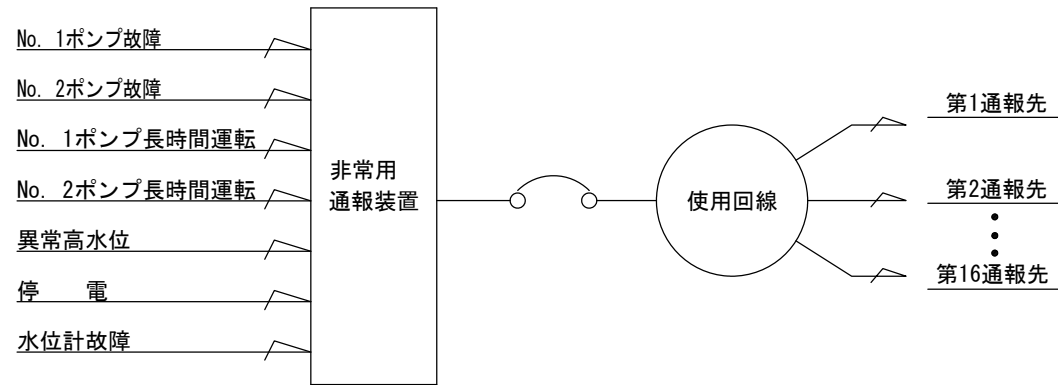


※ この図面はA2サイズを原寸とする。

工 事 名	令和5年度下工公補第19号 東千里東部処理分区公共下水道工事		
施工箇所名	津市河芸町東千里地内		
図面の種類	M5095-3-1 マンホールポンプ電気設備図		
縮 尺	図 示	図面番号	10/29
事業所名	津市上下水道事業局下水道工務課		


※本図は参考図であり、施工現場と本図に相違がある場合にあっては相違箇所を再調査後、市監督員と協議のうえ、詳細を決定すること。

M5095-3-1 マンホールポンプ電気設備図

単線結線図

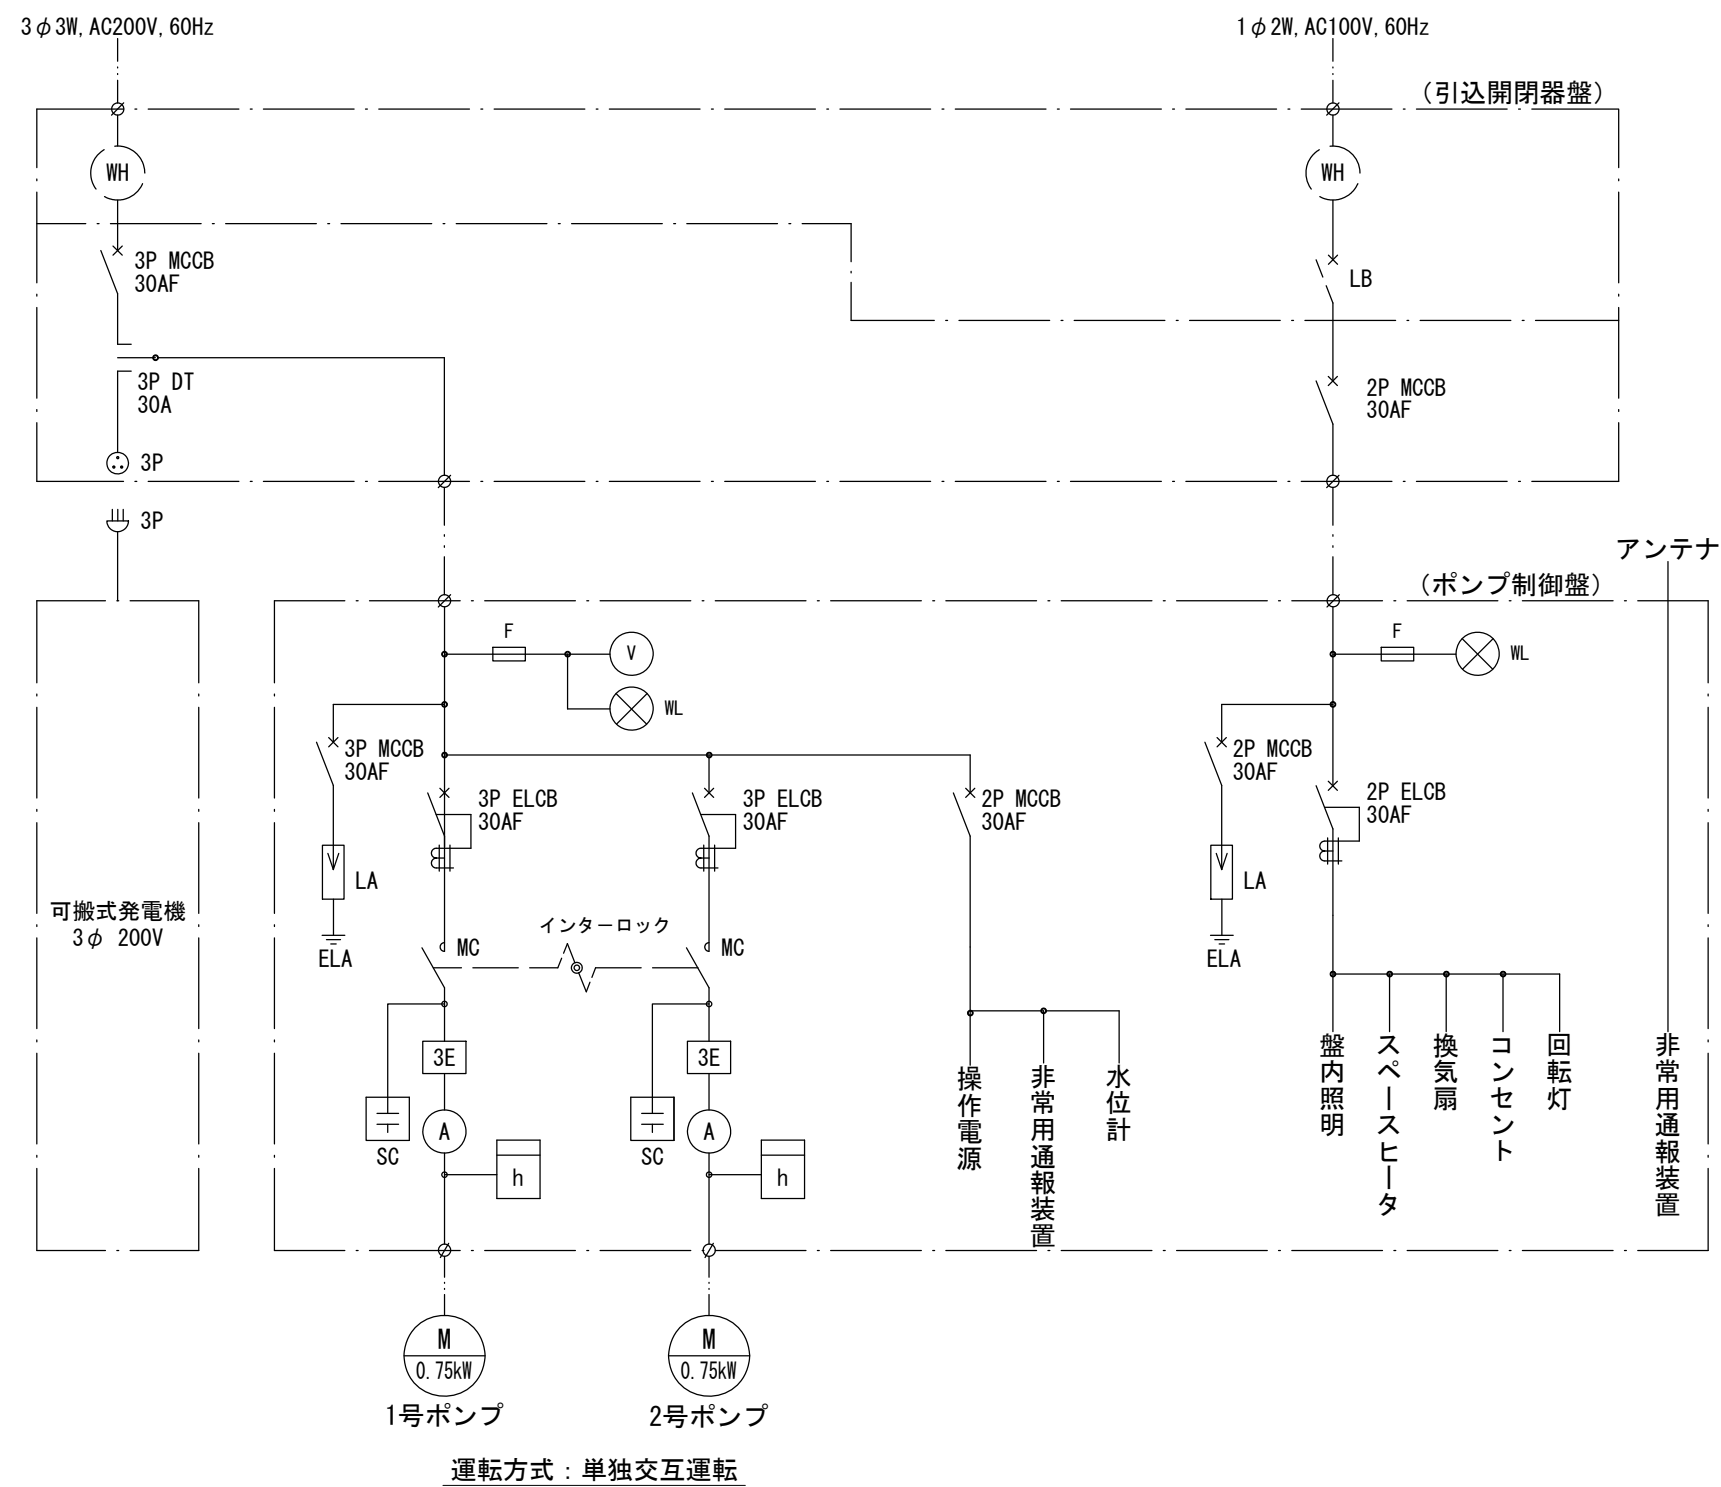

装柱图 S=1:50

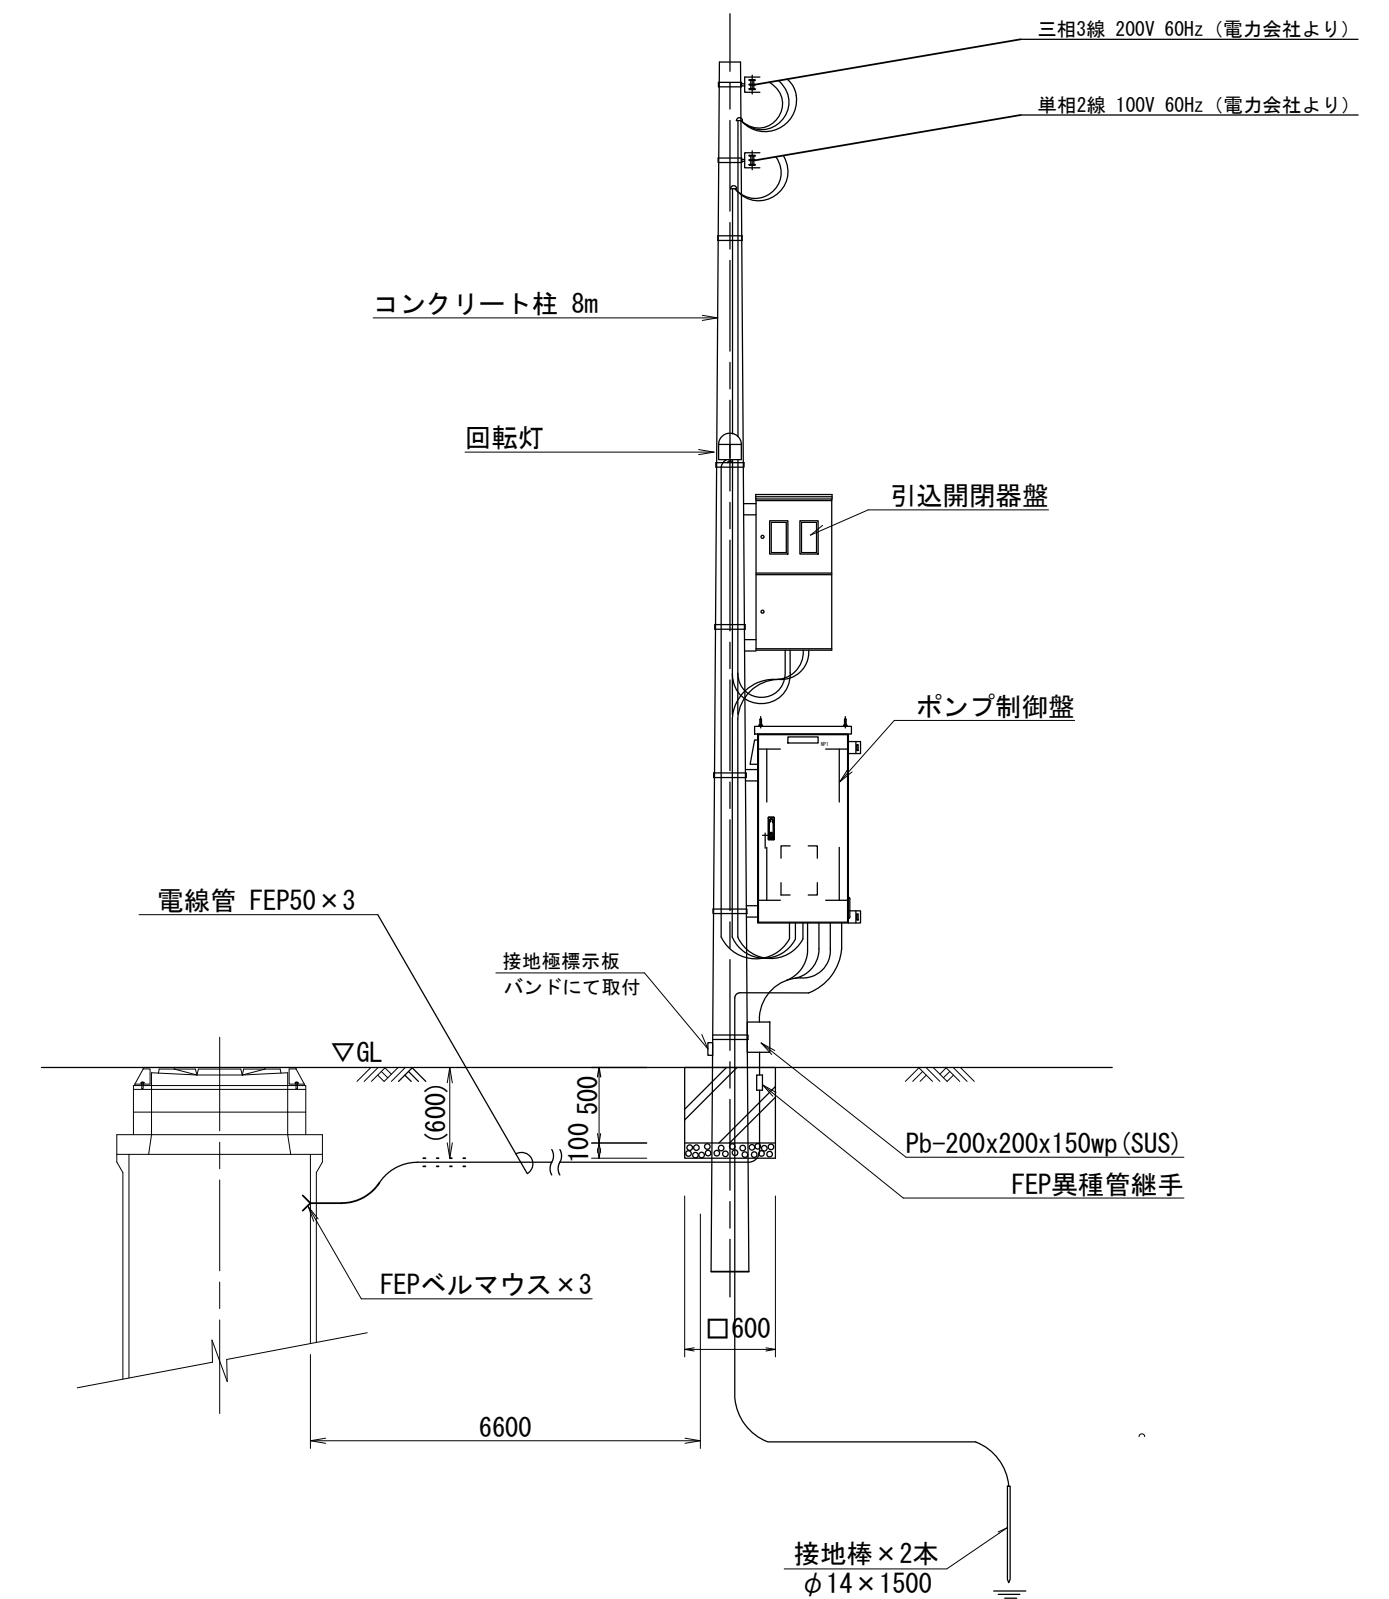


※ この図面はA2サイズを原寸とする。

工 事 名	令和５年度下工公補第１９号 東千里東部処理区分区公共下水道工事		
施工箇所名	津市河芸町東千里地内		
図面の種類	M5095-3-1 マンホールポンプ電気設備図		
縮 尺	図 示	図面番号	１１／２９
事業所名	津市上下水道事業局下水道工務課		

本管布設詳細図 S=1/30

参 考

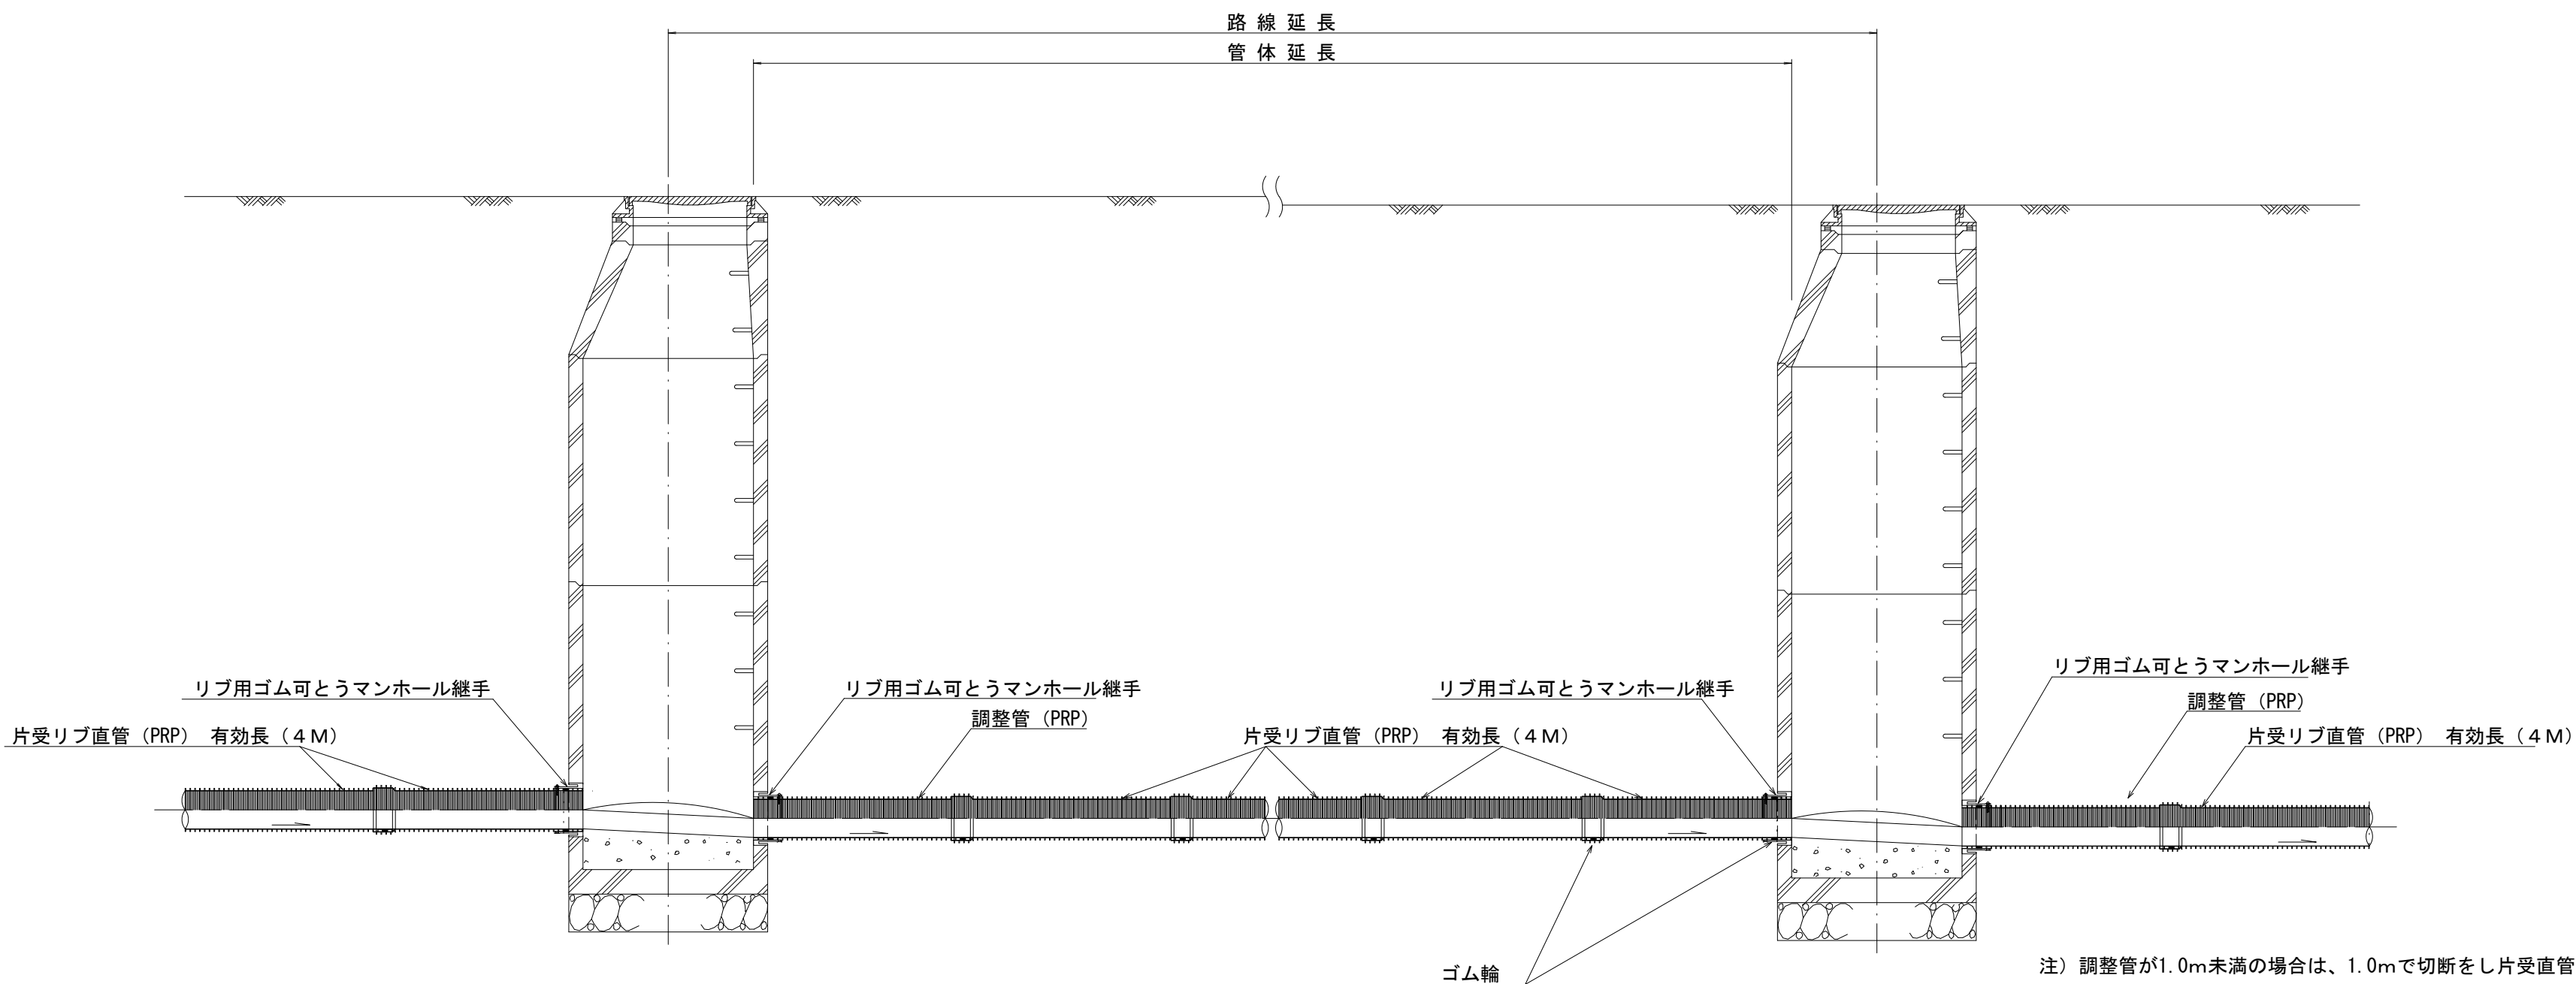

※ この図面はA2サイズを原寸とする。


工 事 名	令和5年度下工公補第19号 東千里東部処理分区公共下水道工事		
施工箇所名	津市河芸町東千里地内		
図面の種類	本管布設詳細図(参考)		
縮 尺	図 示	図面番号	12/29
事業所名	津市上下水道事業局下水道工務課		

土工定規図

S=1/20

(リブ本管)


参考

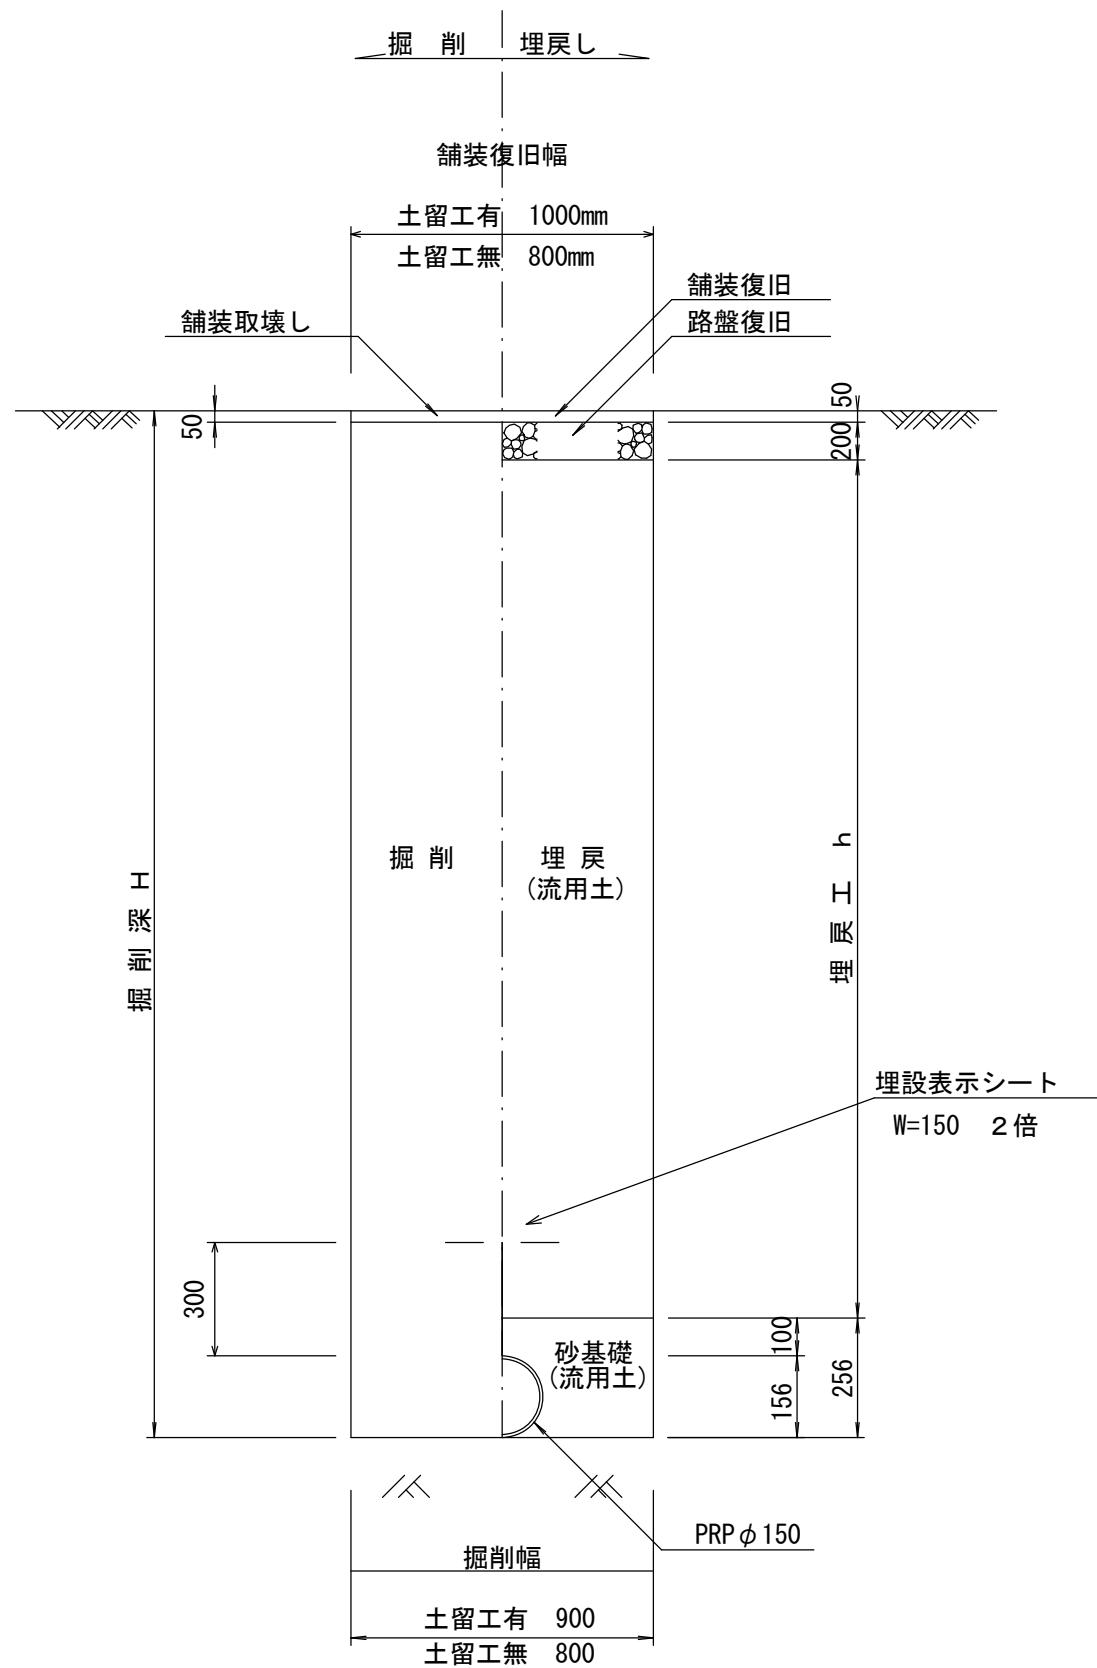

取付管土工定規図

S=1/20


参考

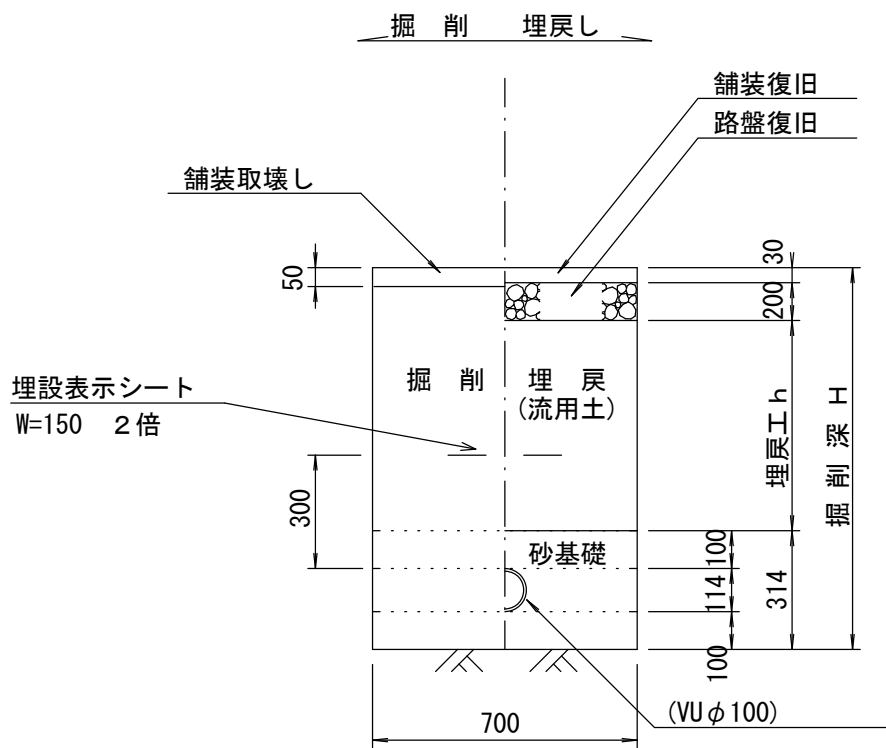

電線管土工定規図

S=1/20


参考

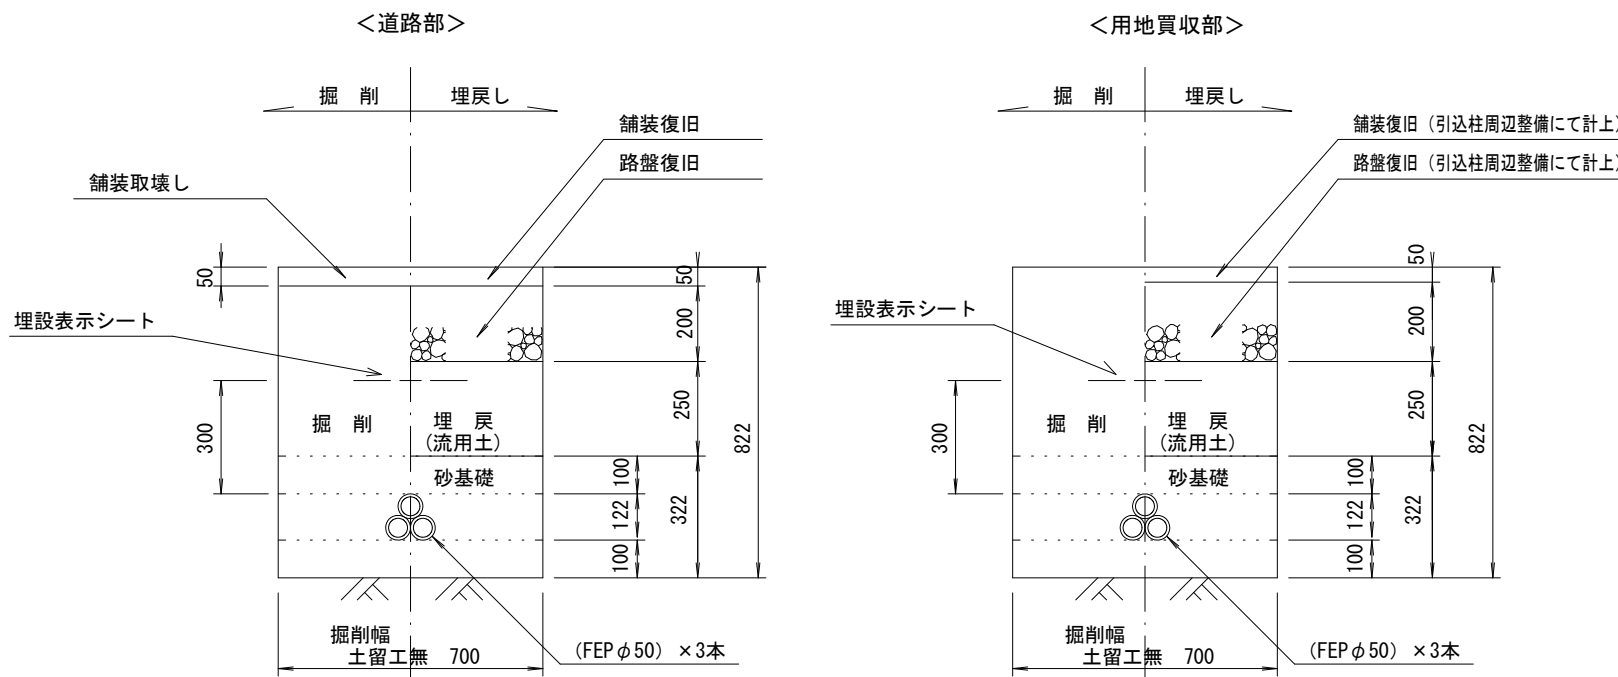

ウエルポイント土工

S=1/20

参考

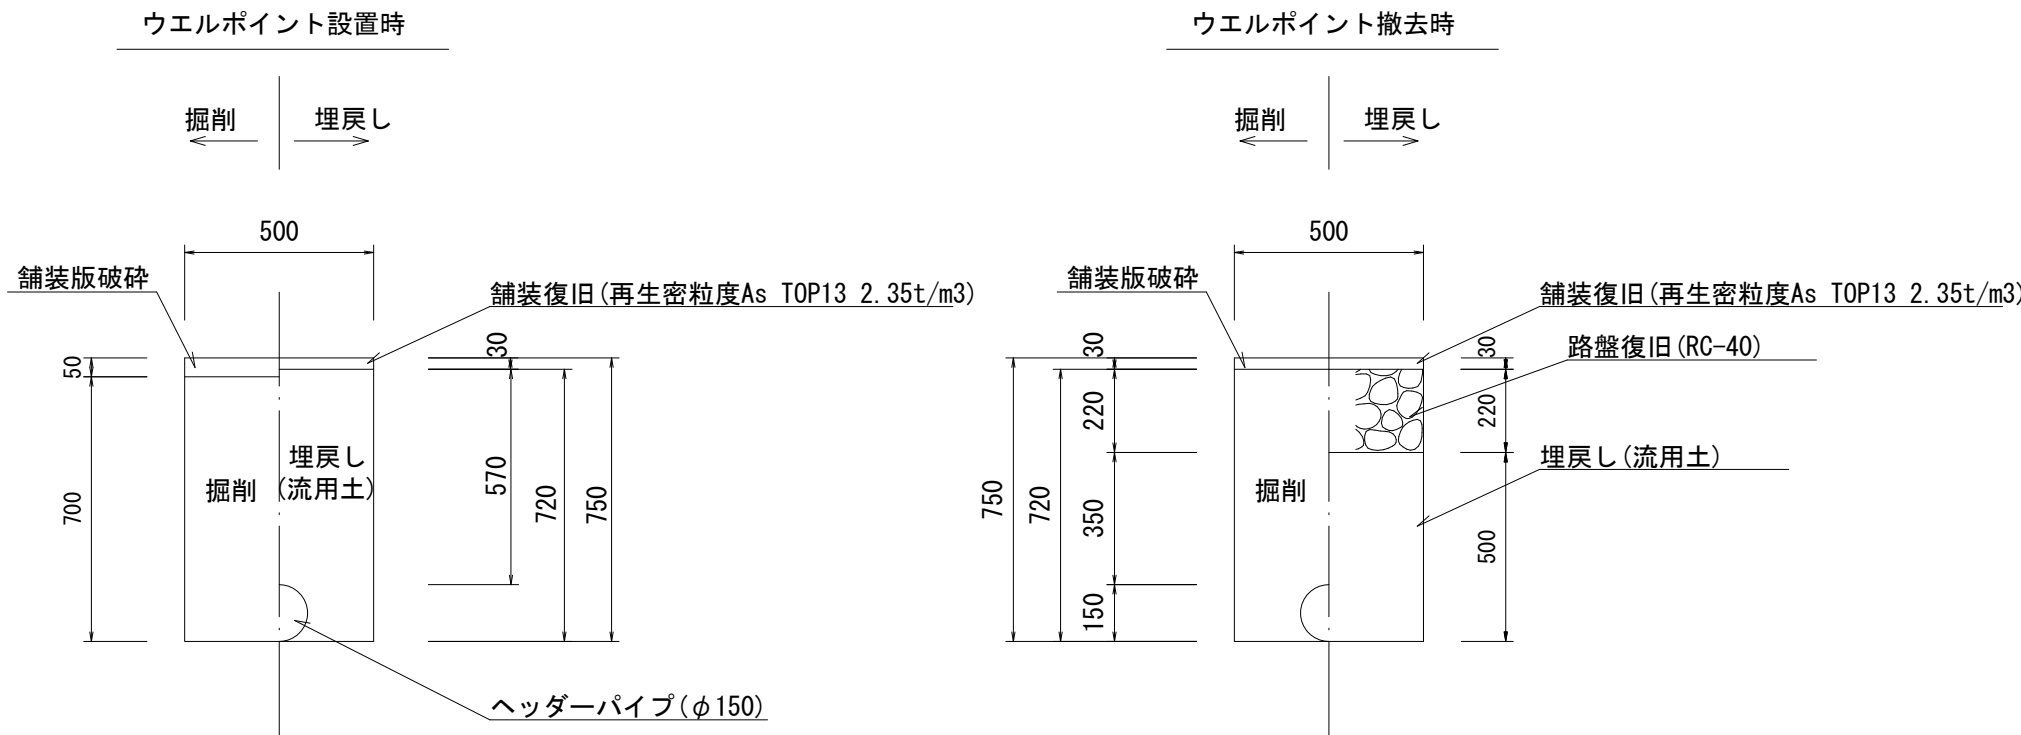

※ この図面はA2サイズを原寸とする。


工 事 名	令和5年度下工公補第19号 東千里東部処理分区公共下水道工事		
施工箇所名	津市河芸町東千里地内		
図面の種類	土工定規図、ウエルポイント土工 取付管土工定規図、電線管土工定規図		
縮 尺	図 示	図面番号	13/29
事業所名	津市上下水道事業局下水道工務課		

土留工標準図（参考）

（軽量金属支保材使用の場合）


断面図

S=1/20

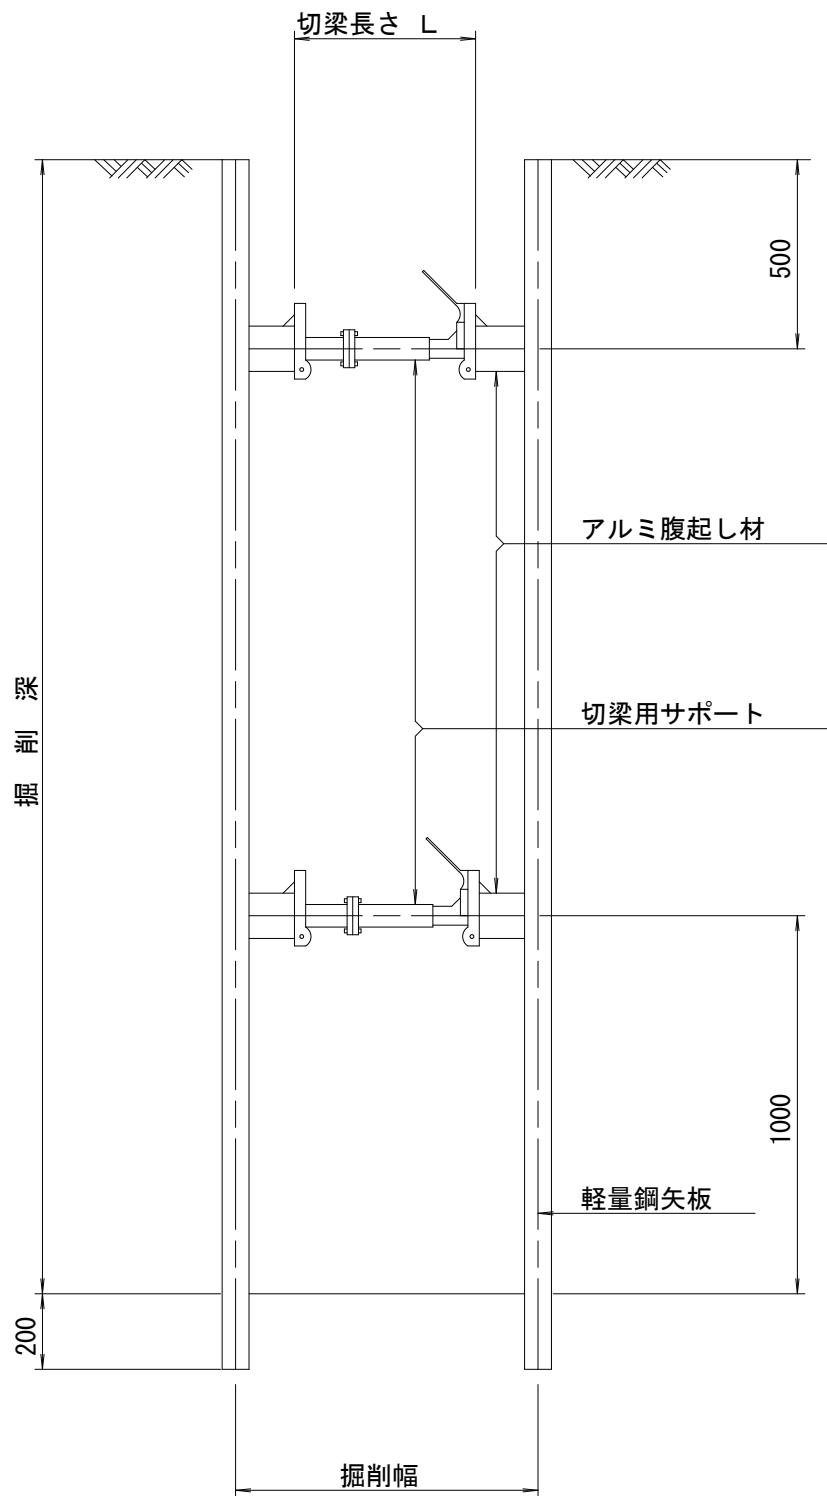


平面図

S=1/20

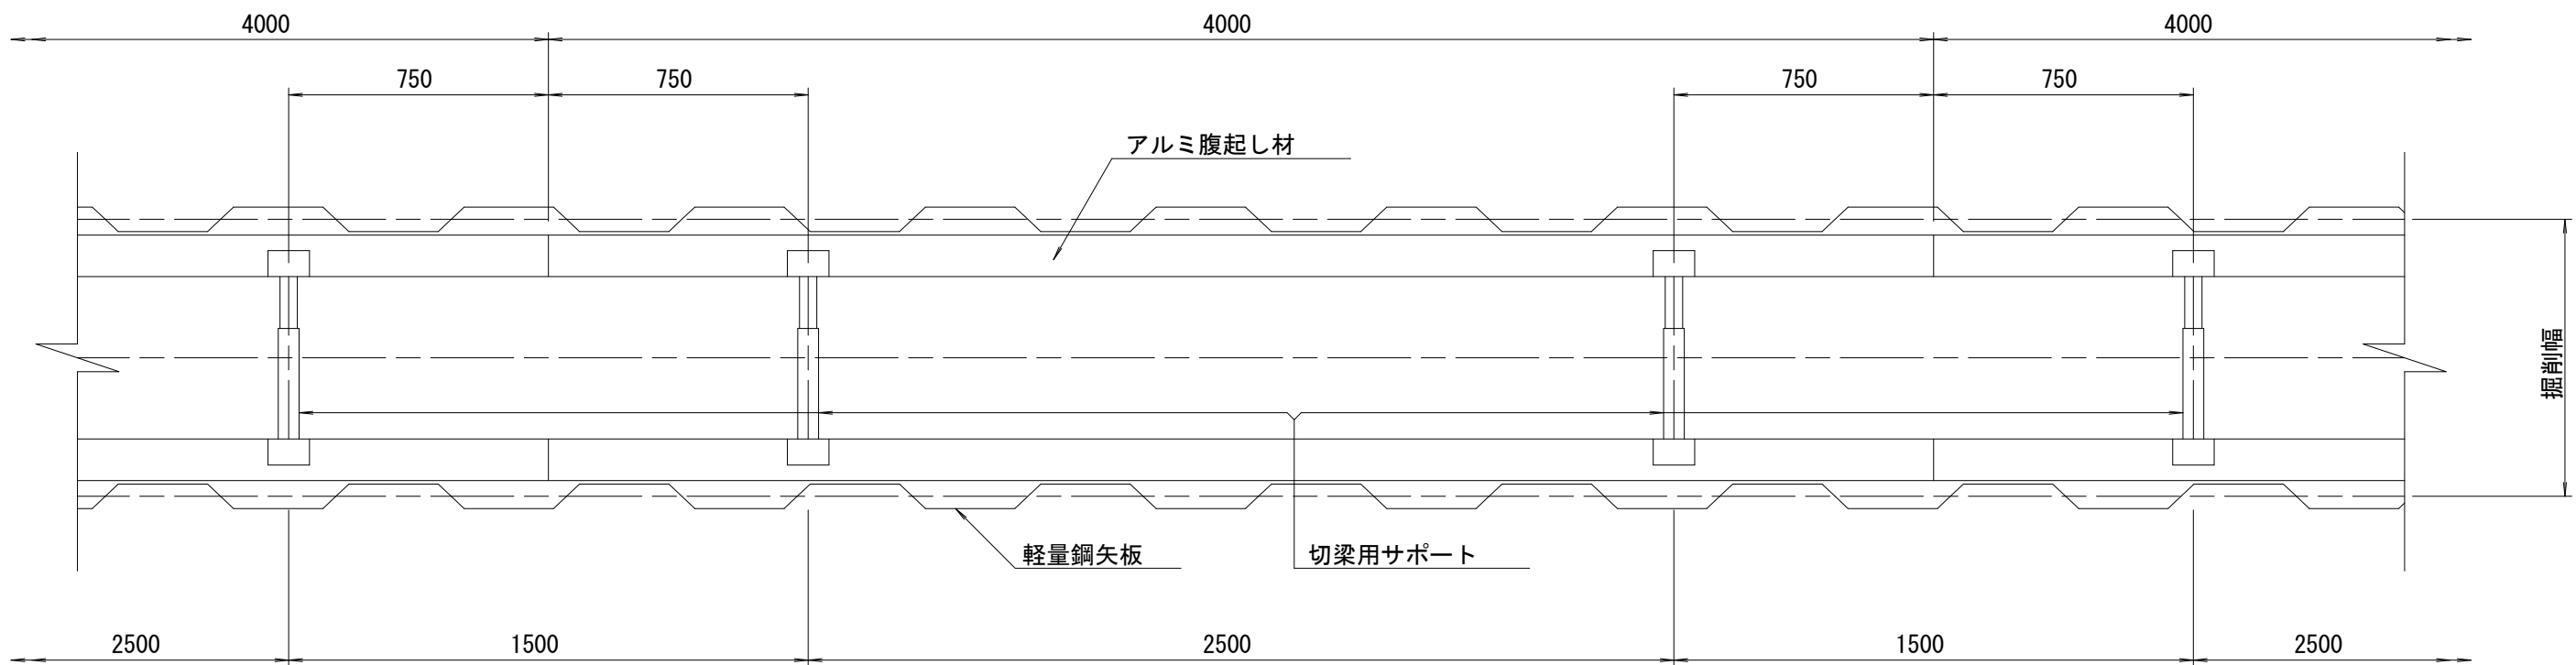

軽量鋼矢板 標準図

S=1/5

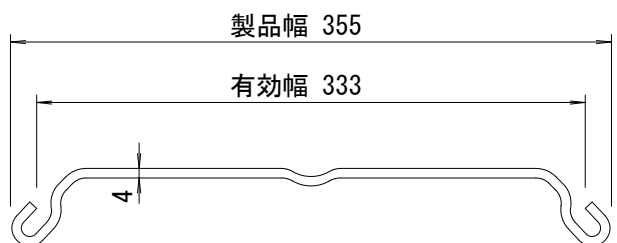

支保工段数表









掘削深 (m)	矢板長 (m)	支保工段数 (段)
0.9<H≤1.3	1.5	1
1.3<H≤1.8	2.0	1
1.8<H≤2.0	2.5	1
2.0<H≤2.3	2.5	2
2.3<H≤2.8	3.0	2
2.8<H≤3.3	3.5	2
3.3<H≤3.5	4.0	2
3.5<H≤3.8	4.0	3

※ マンホール部掘削時には、掘削深に応じた軽量鋼矢板を使用すること。

※ この図面はA2サイズを原寸とする。参考

工 事 名	令和5年度下工公補第19号 東千里東部処理分区公共下水道工事		
施工箇所名	津市河芸町東千里地内		
図面の種類	土留工標準図 (軽量金属支保材使用の場合)		
縮 尺	図 示	図面番号	14/29
事 業 所 名	津市上下水道事業局下水道工務課		

組立 1 号マンホール構造図

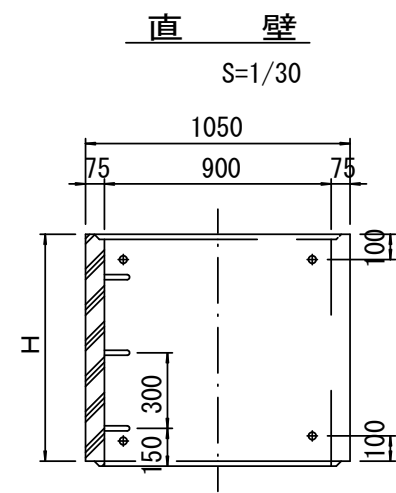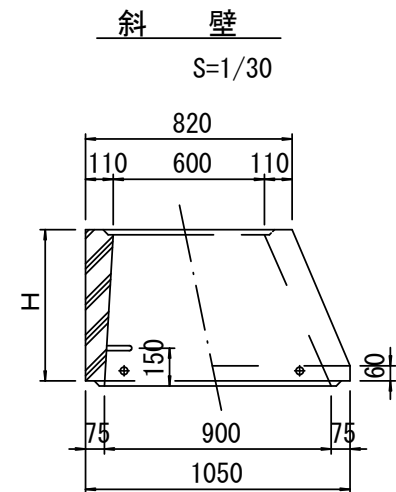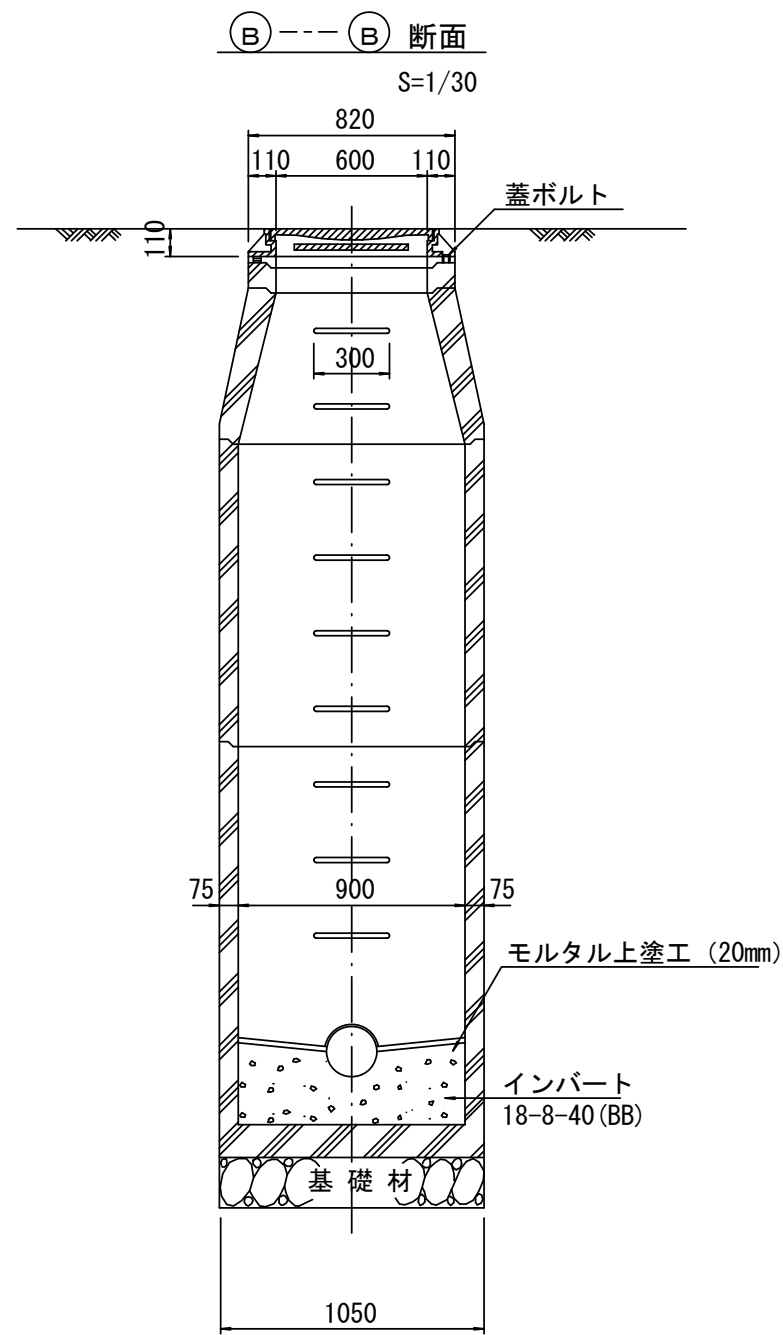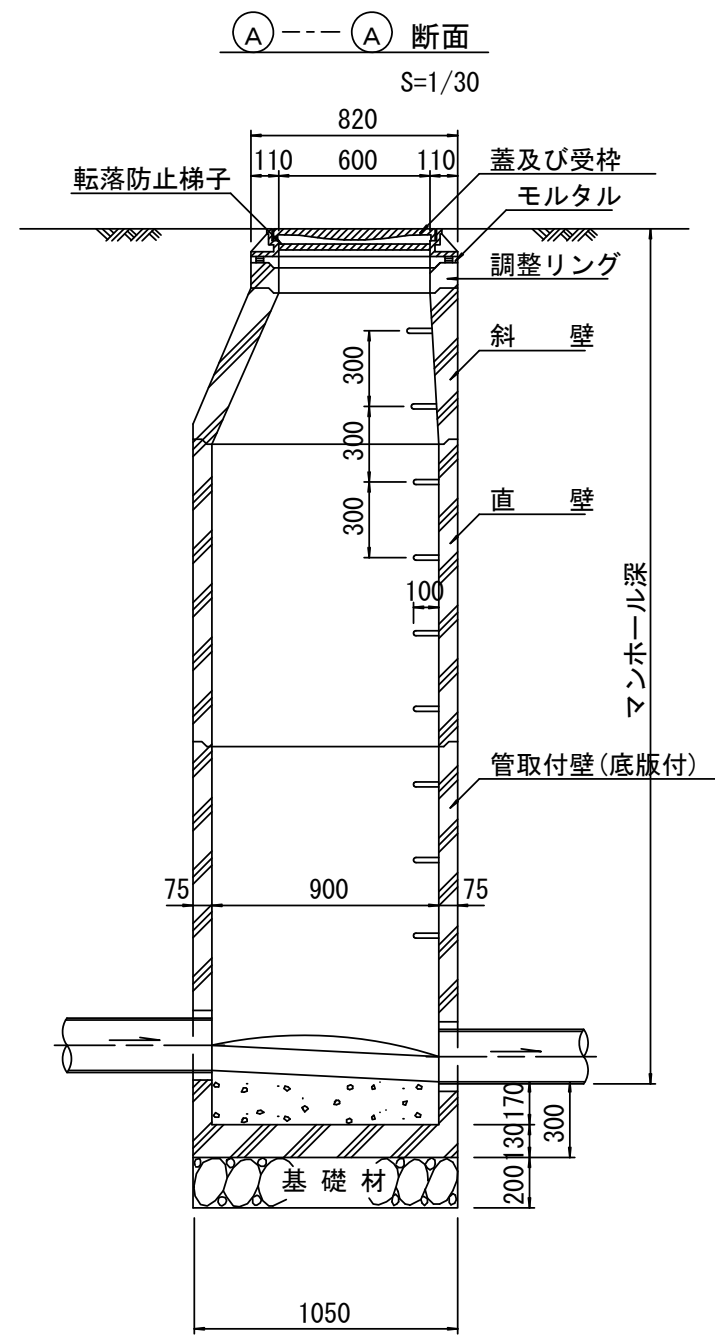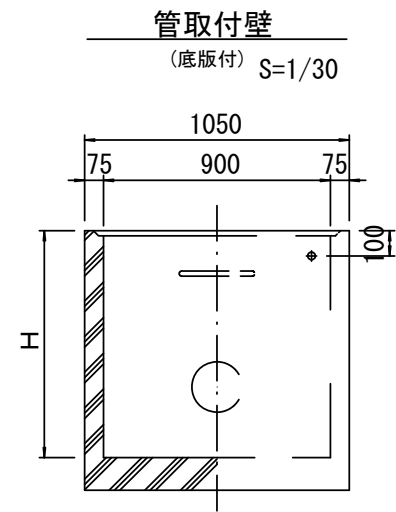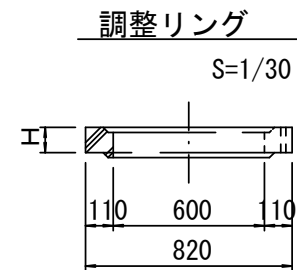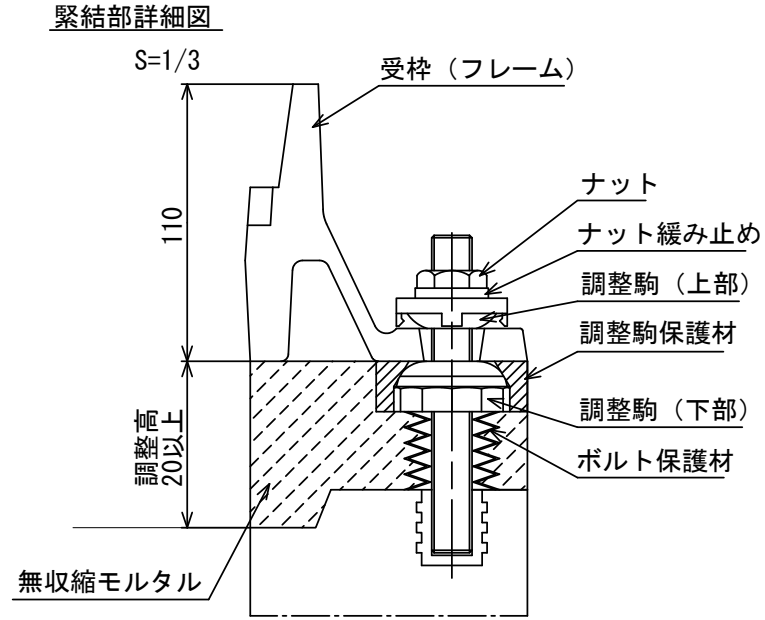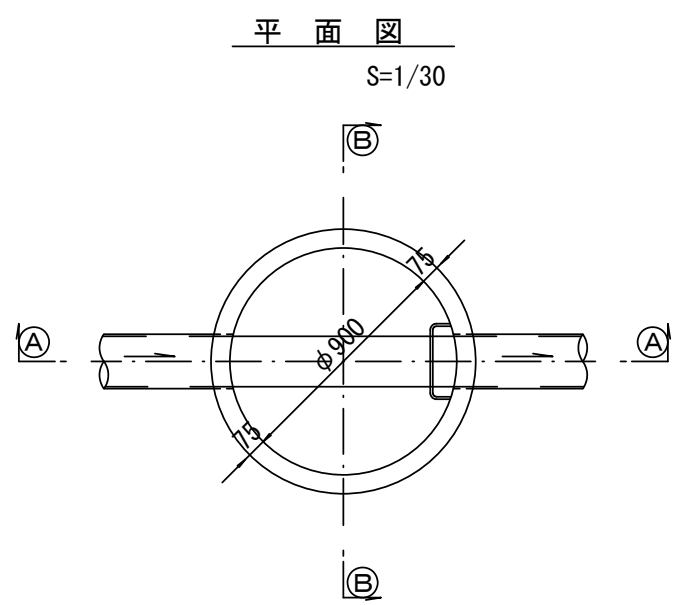

寸 法 表

種 類	H (mm)					
調整リング	50	100	150			
斜 壁	300	450	600			
直 壁	300	600	900	1200	1500	1800
管取付壁	600	900	1200	1500	1800	


※鉄蓋の仕様については、津市認定マンホール蓋（市章入り）とする。

※ マンホール深2m以上の場合に、転落防止梯子を設置すること。


※ この図面はA2サイズを原寸とする。				参考
工 事 名	令和5年度下工公補第19号 東千里東部処理分区公共下水道工事			
施工箇所名	津市河芸町東千里地内			
図面の種類	組立1号マンホール構造図			
縮 尺	図 示	図面番号	15/29	
事業所名	津市上下水道事業局下水道工務課			

平面图

S=1/20

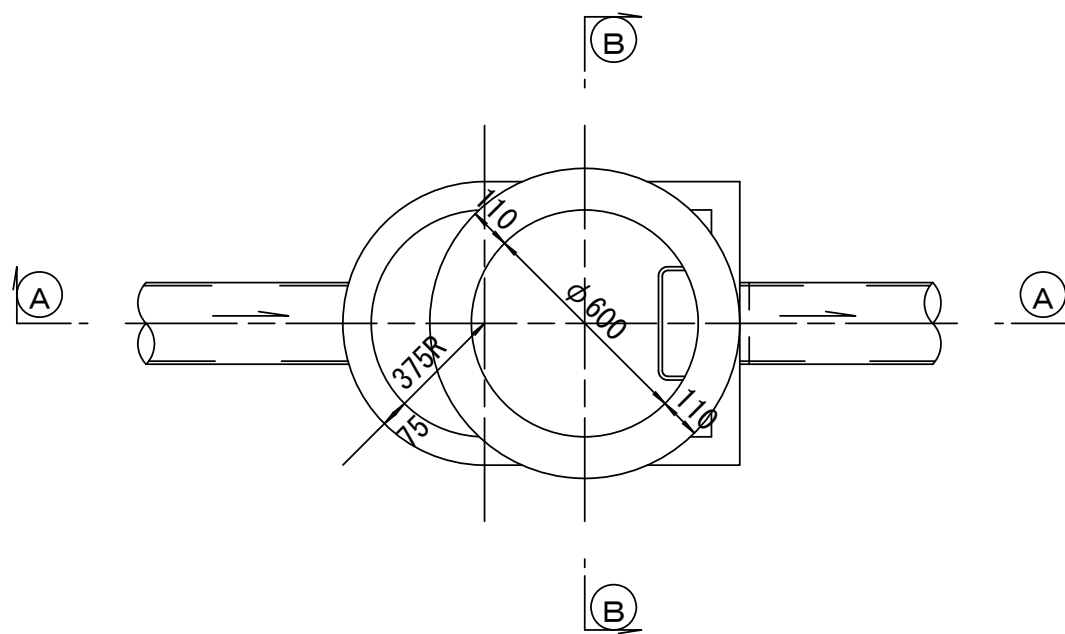



 断面
 $S=1/20$

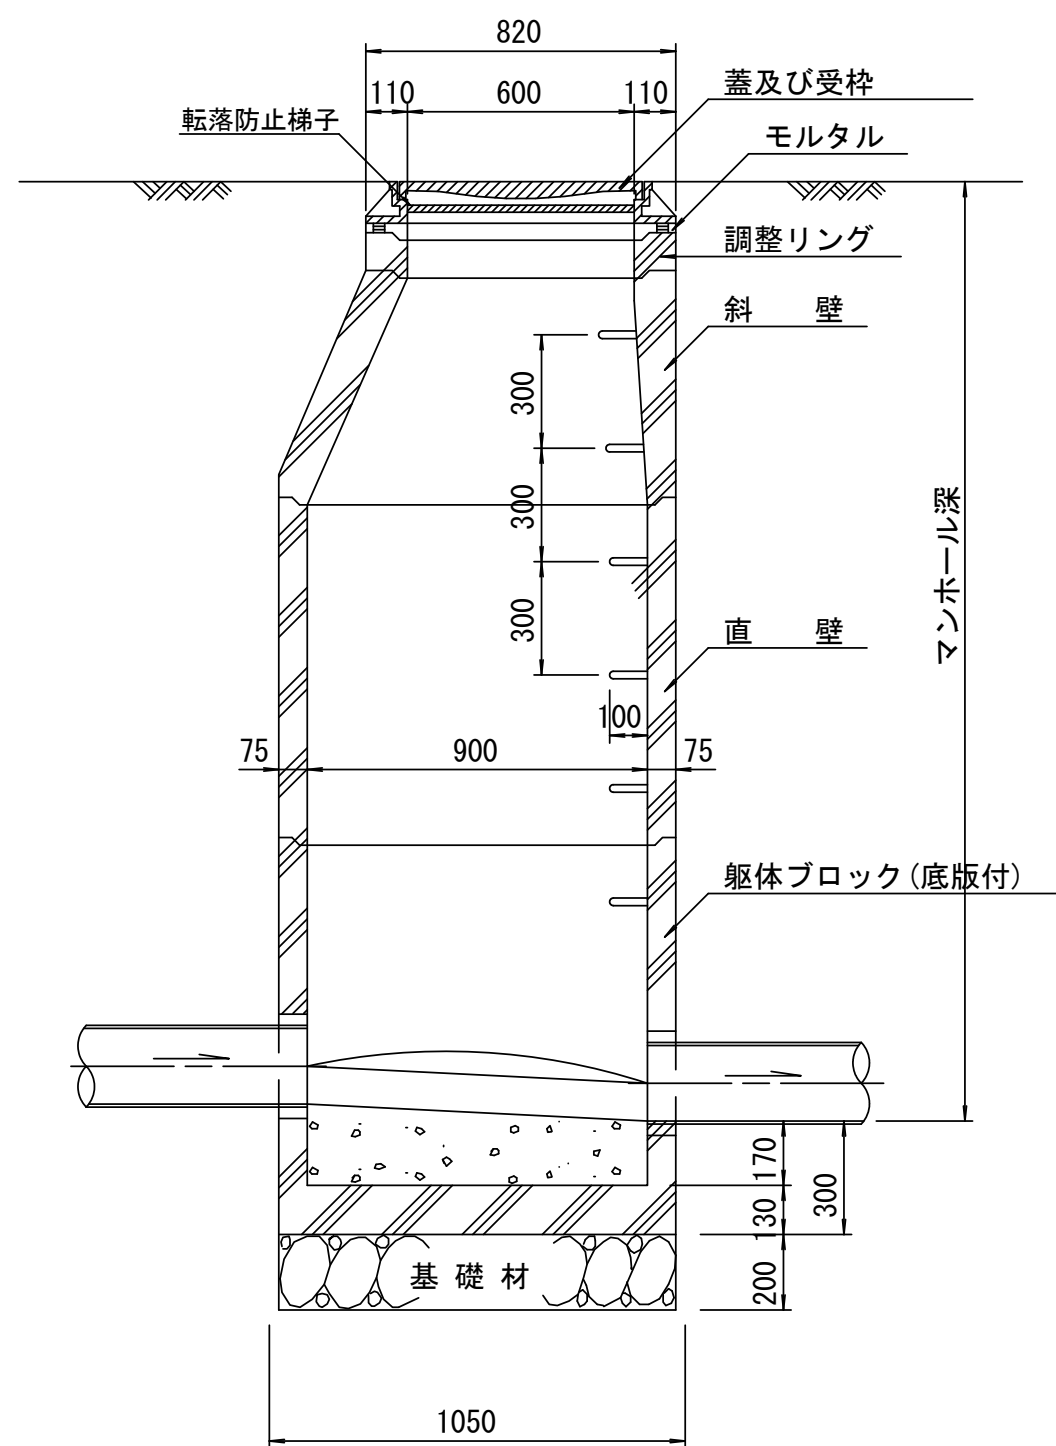


※ マンホール深2m以上の場合に、転落防止梯子を設置すること。

緊結部詳細図

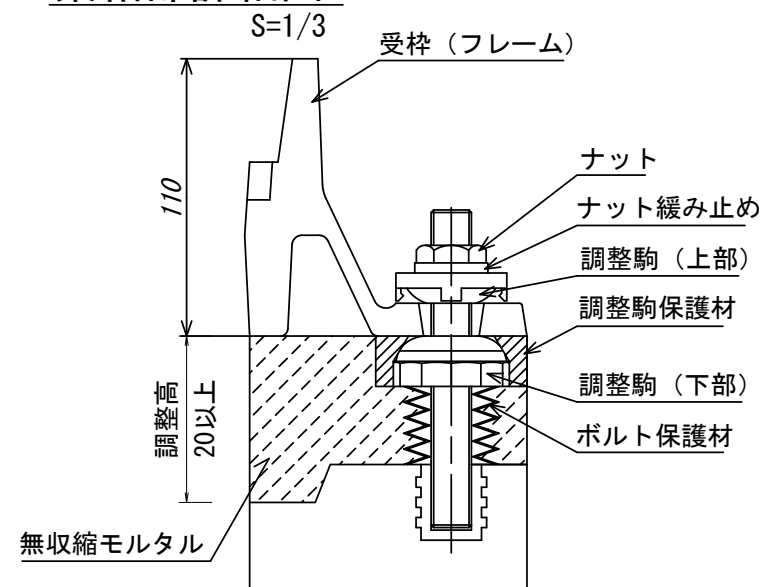



 断面
 $S=1/20$

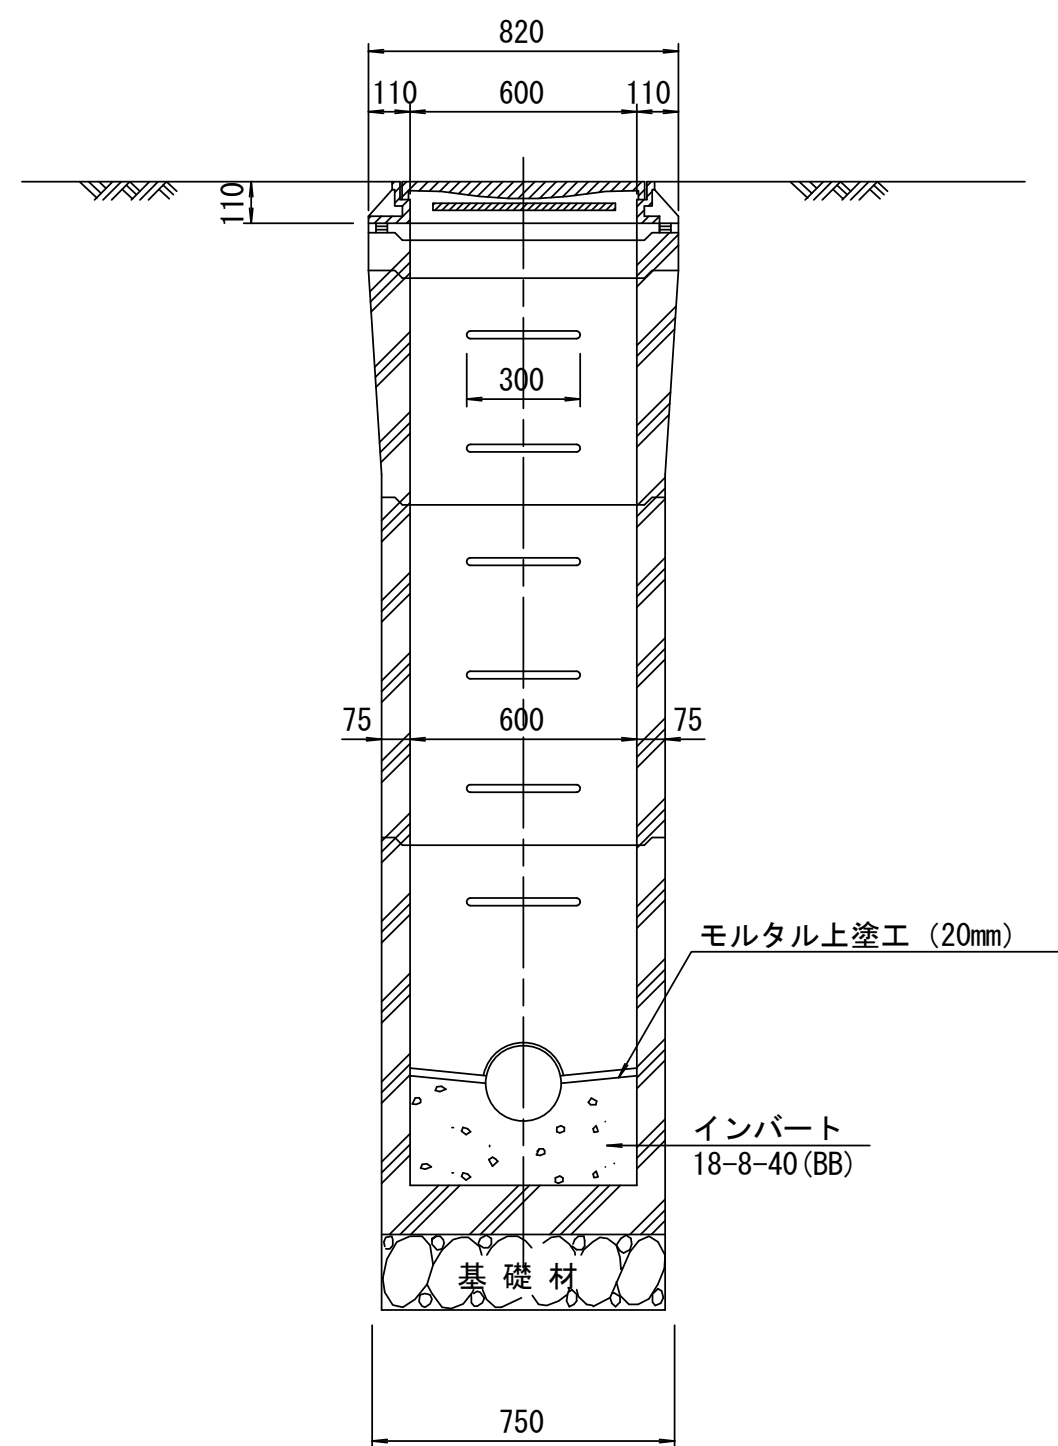


調整リング


S=1/20

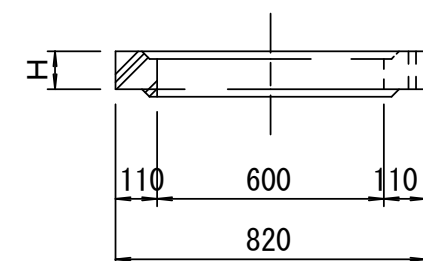


斜壁
S=1/20

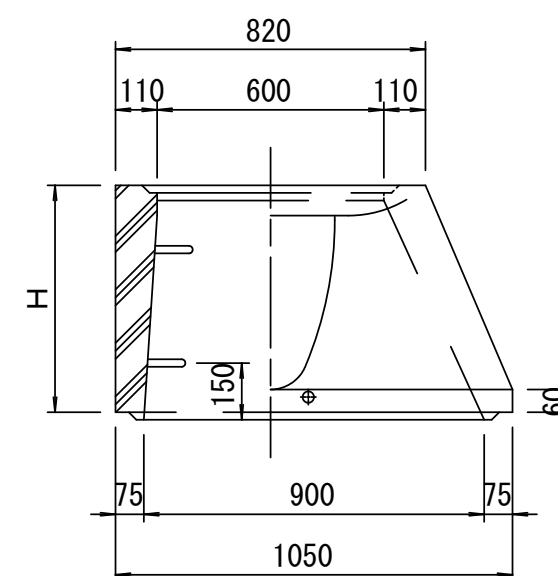

直 壁
S=1/20

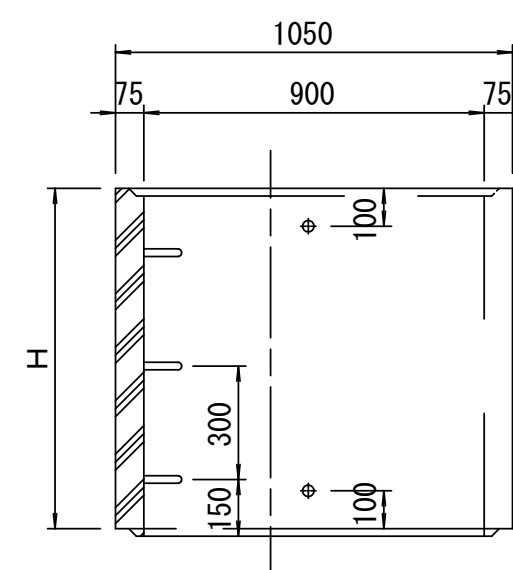

管取付壁
S=1/20
(底版付)

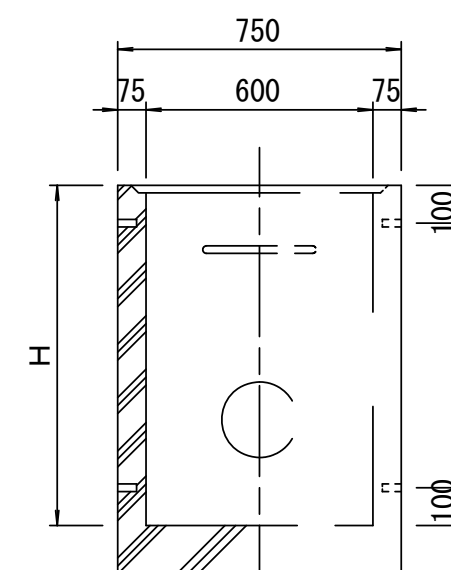

寸法表

種 類	H (mm)				
調整リング	50	100	150		
斜 壁	450	600			
直 壁	300	600	900		
管取付壁	600	900			


※鉄蓋の仕様については、津市認定マンホール蓋（市章入り）とする。

※ この図面はA2サイズを原寸とする。 参考


工 事 名	令和５年度下工公補第１９号 東千里東部処理分区公共下水道工事		
施工箇所名	津市河芸町東千里地内		
図面の種類	組立Ａ１号マンホール構造図		
縮 尺	図 示	図面番号	１６／２９
事 業 所 名	津市上下水道事業局下水道工務課		

$$S=1/15$$





A 型

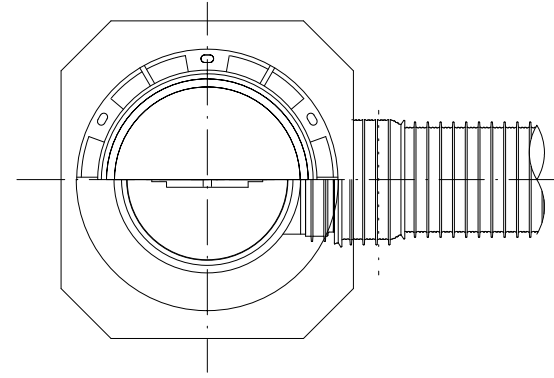

B 型

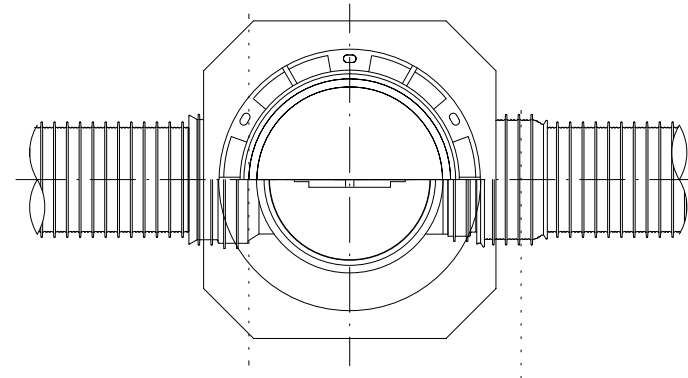

C 型

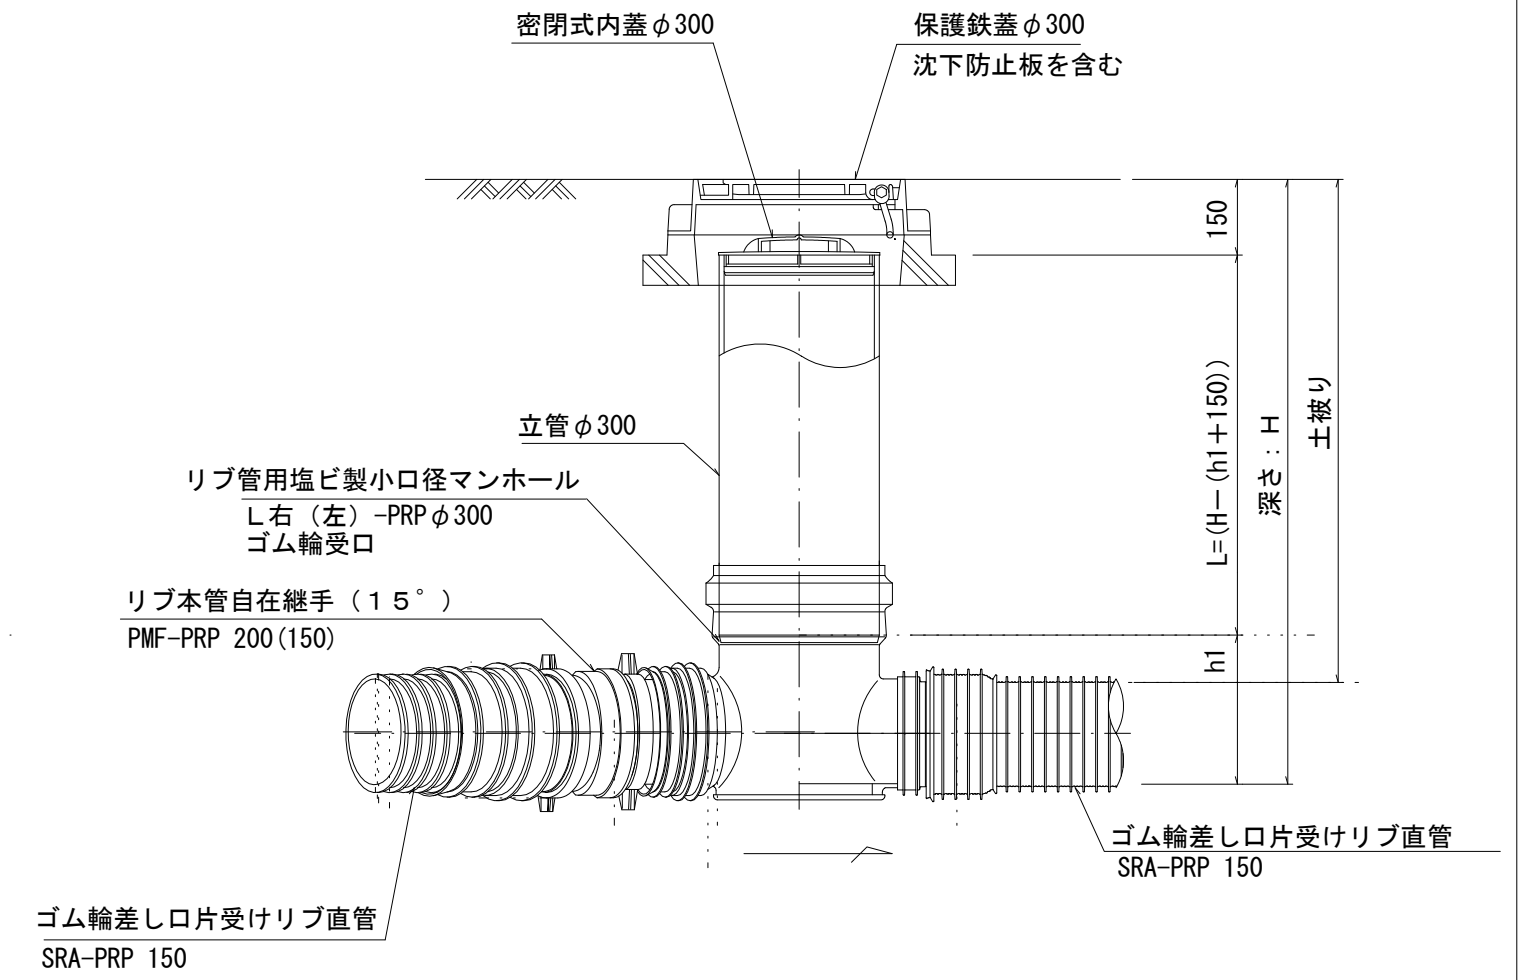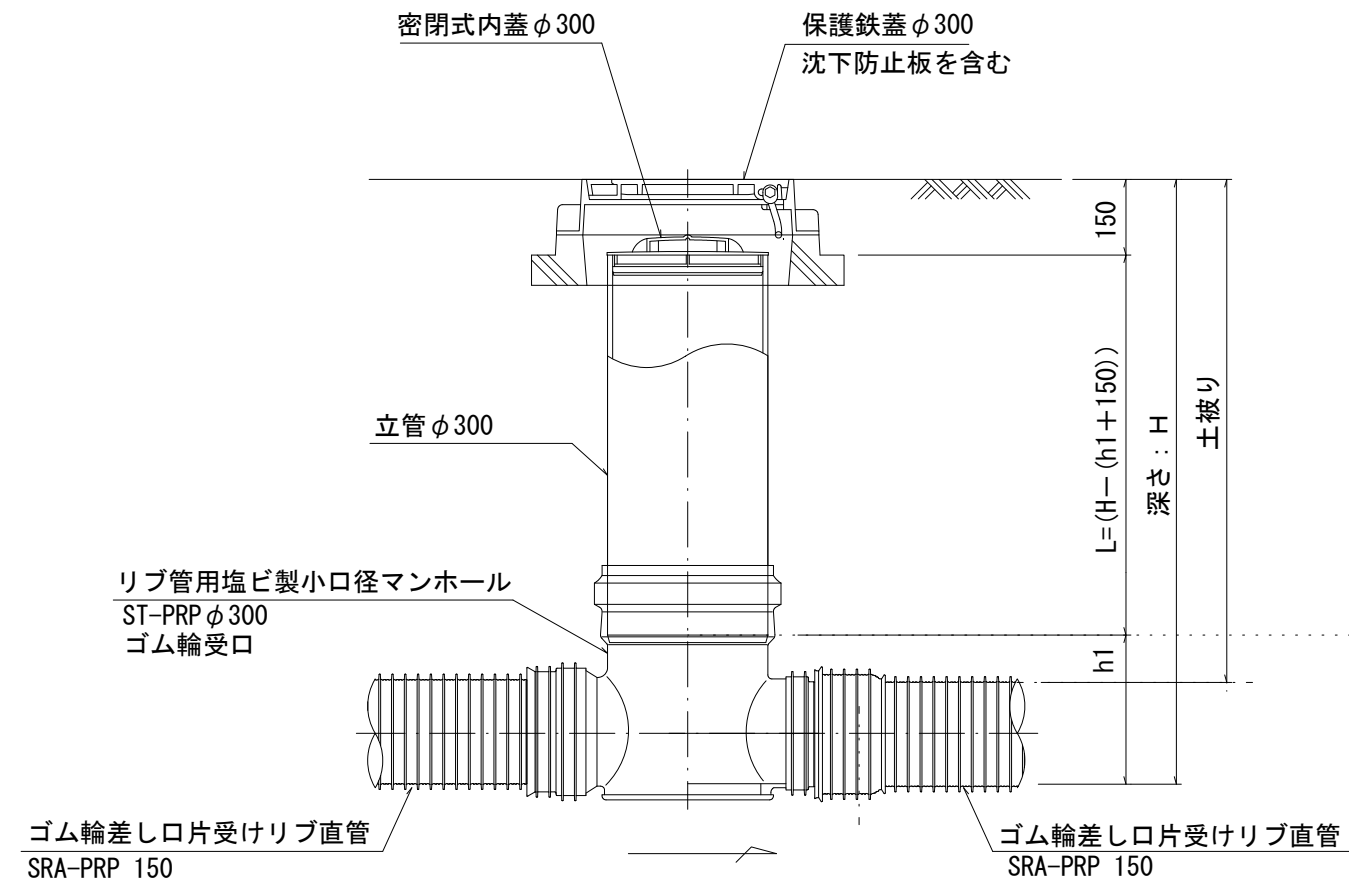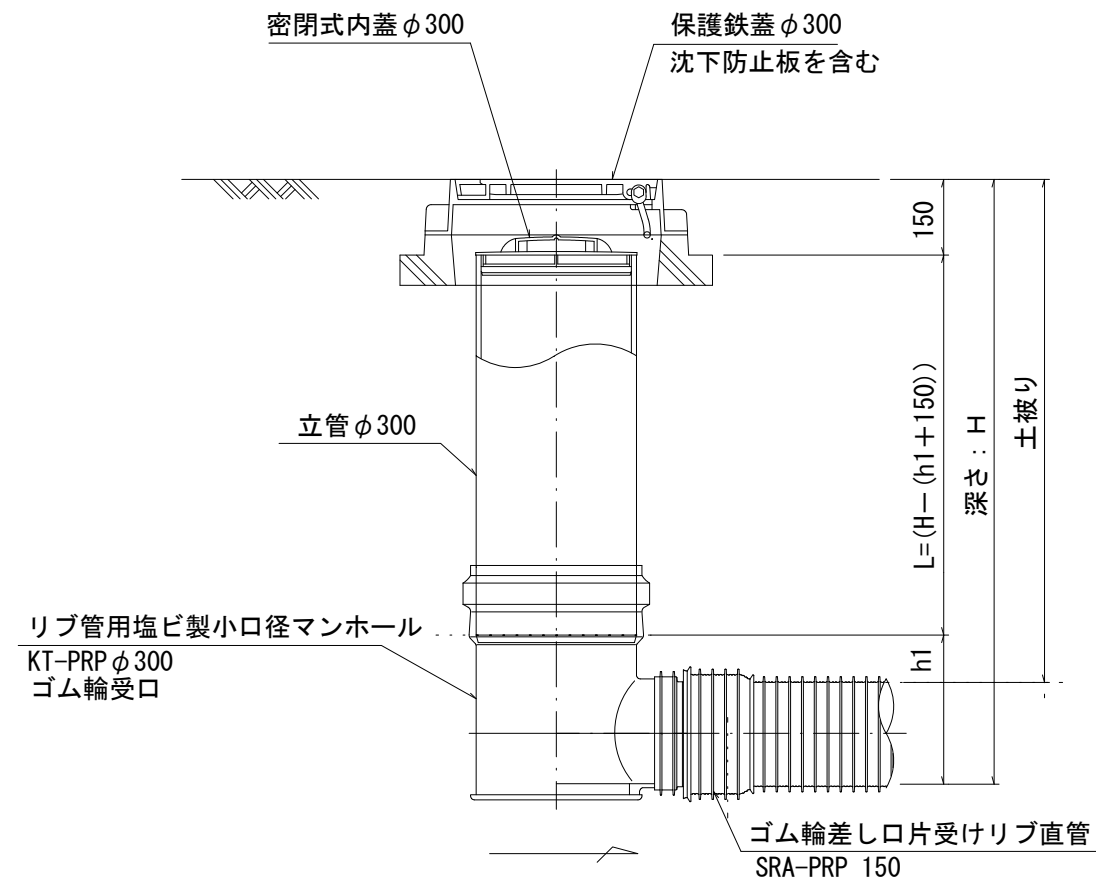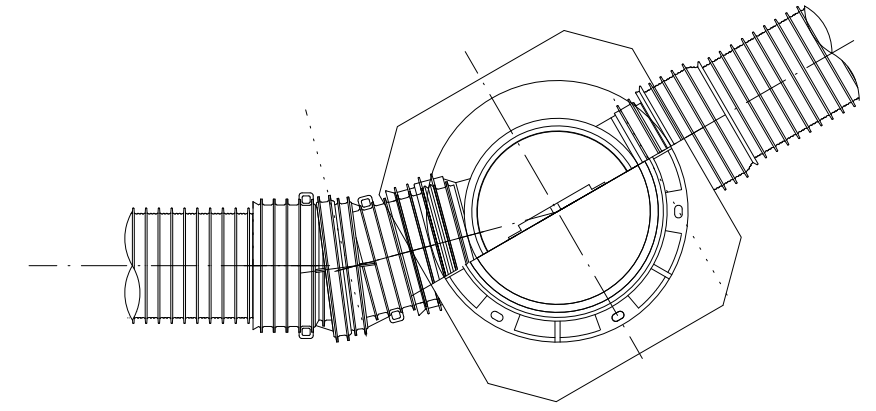

※塩ビマンホールは必要に応じた角度のインバートを使用すること。

※ この図面はA2サイズを原寸とする。 参考

工 事 名	令和5年度下工公補第19号 東千里東部処理分区公共下水道工事		
施工箇所名	津市河芸町東千里地内		
図面の種類	77° 管用塩ビ製小口径マンホール構造図1/2		
縮 尺	図 示	図面番号	17/29
事業所名	津市上下水道事業局下水道工務課		

S = 1 / 1 5




令和5年度下丁公補第19号


副 管 工 詳 細 図

(内副管 飛散防止板)

据付例

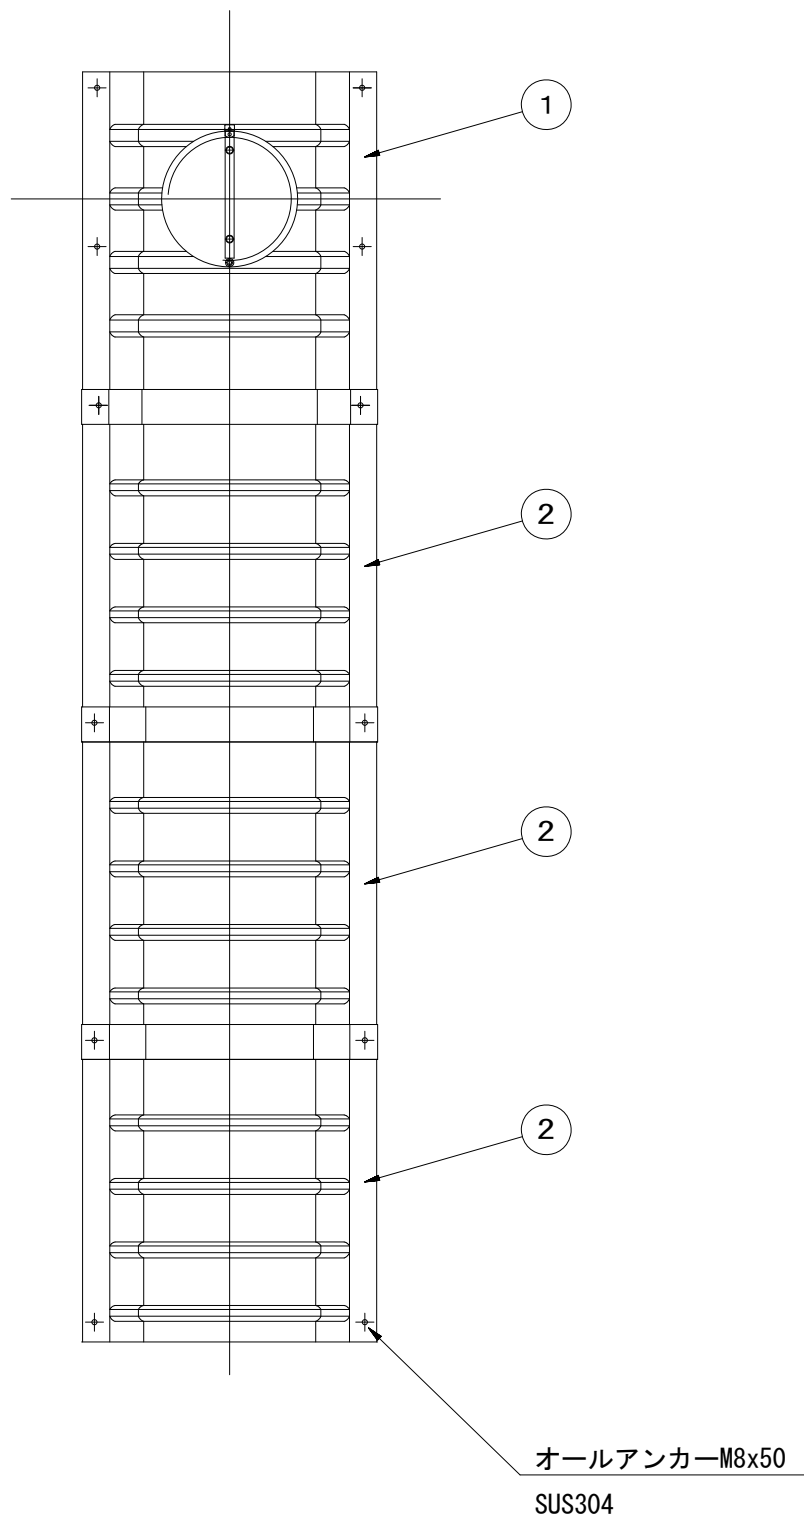


飛散防止板 TB

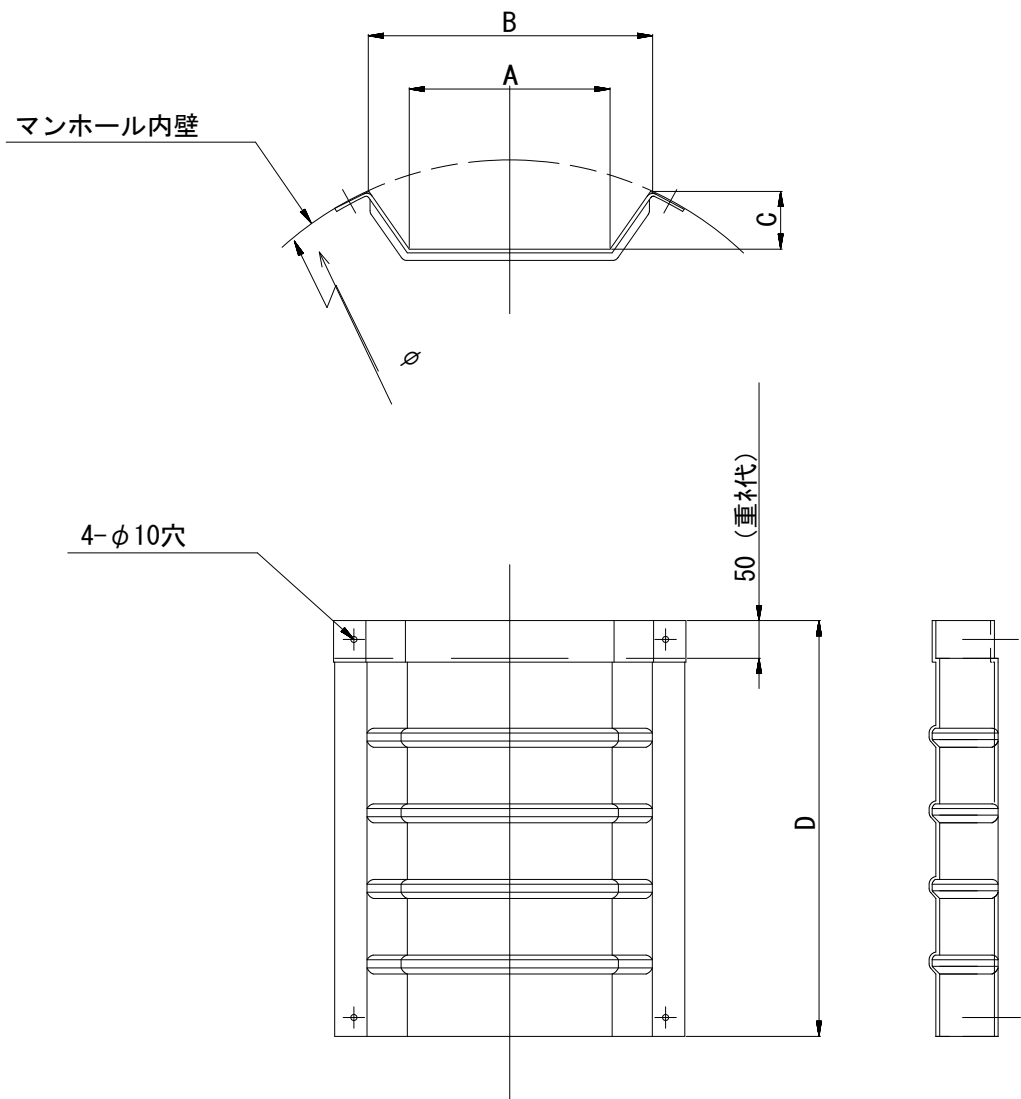

飛散防止板 TA

(点検孔付)

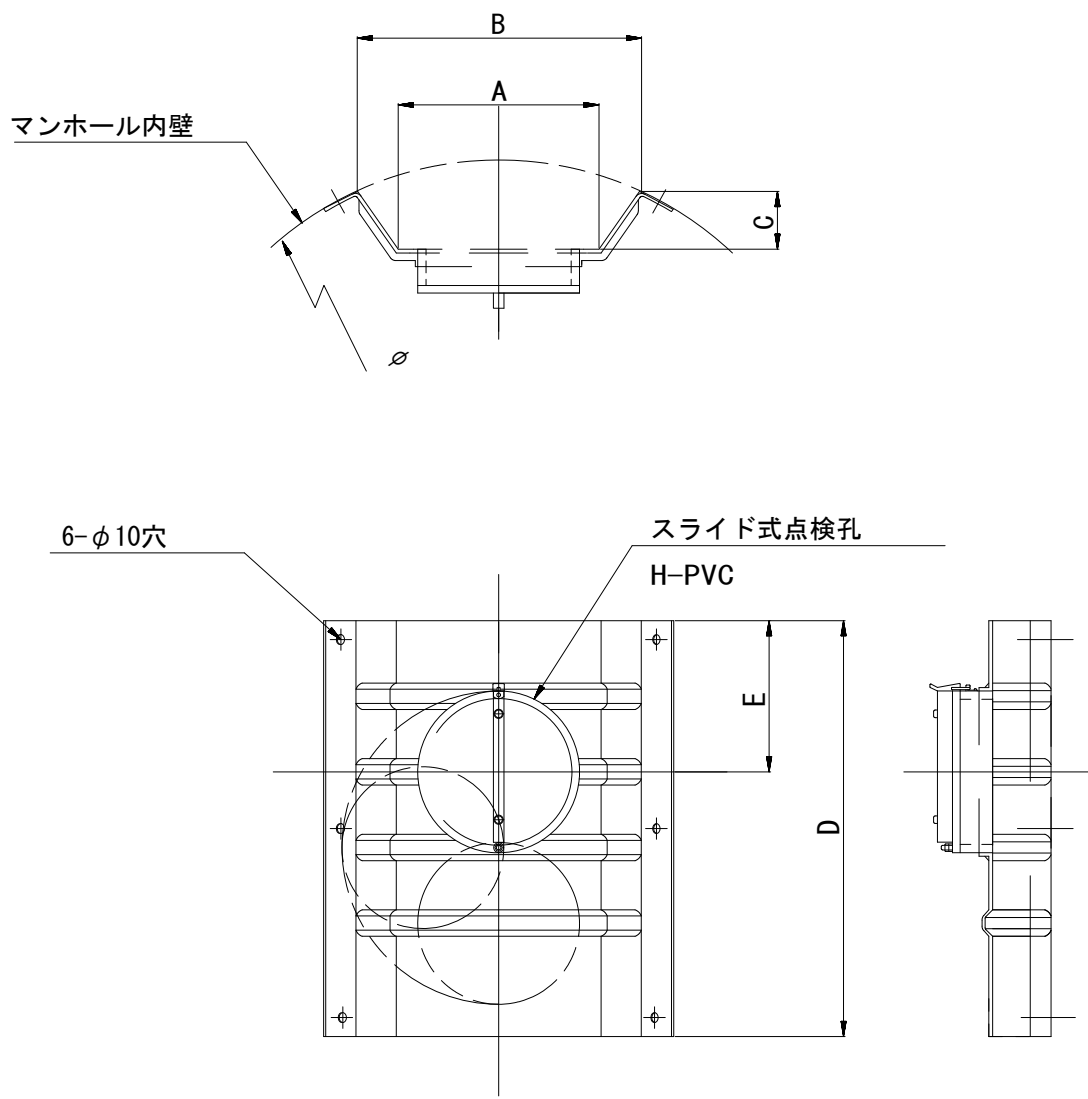

単位mm

品 番	A	B	C	D	E
TA/B-100	150	210	43	550	200
TA/B-150/200	265	375	77	550	200

※ この図面はA2サイズを原寸とする。参考

工 事 名	令和5年度下工公補第19号 東千里東部処理分区公共下水道工事		
施工箇所名	津市河芸町東千里地内		
図面の種類	副管工詳細図（内副管 飛散防止板）		
縮 尺	-	図面番号	19/29
事業所名	津市上下水道事業局下水道工務課		


取 付 管 布 設 標 準 図

(リブ本管)

S=1/20


Aタイプ

官民境界

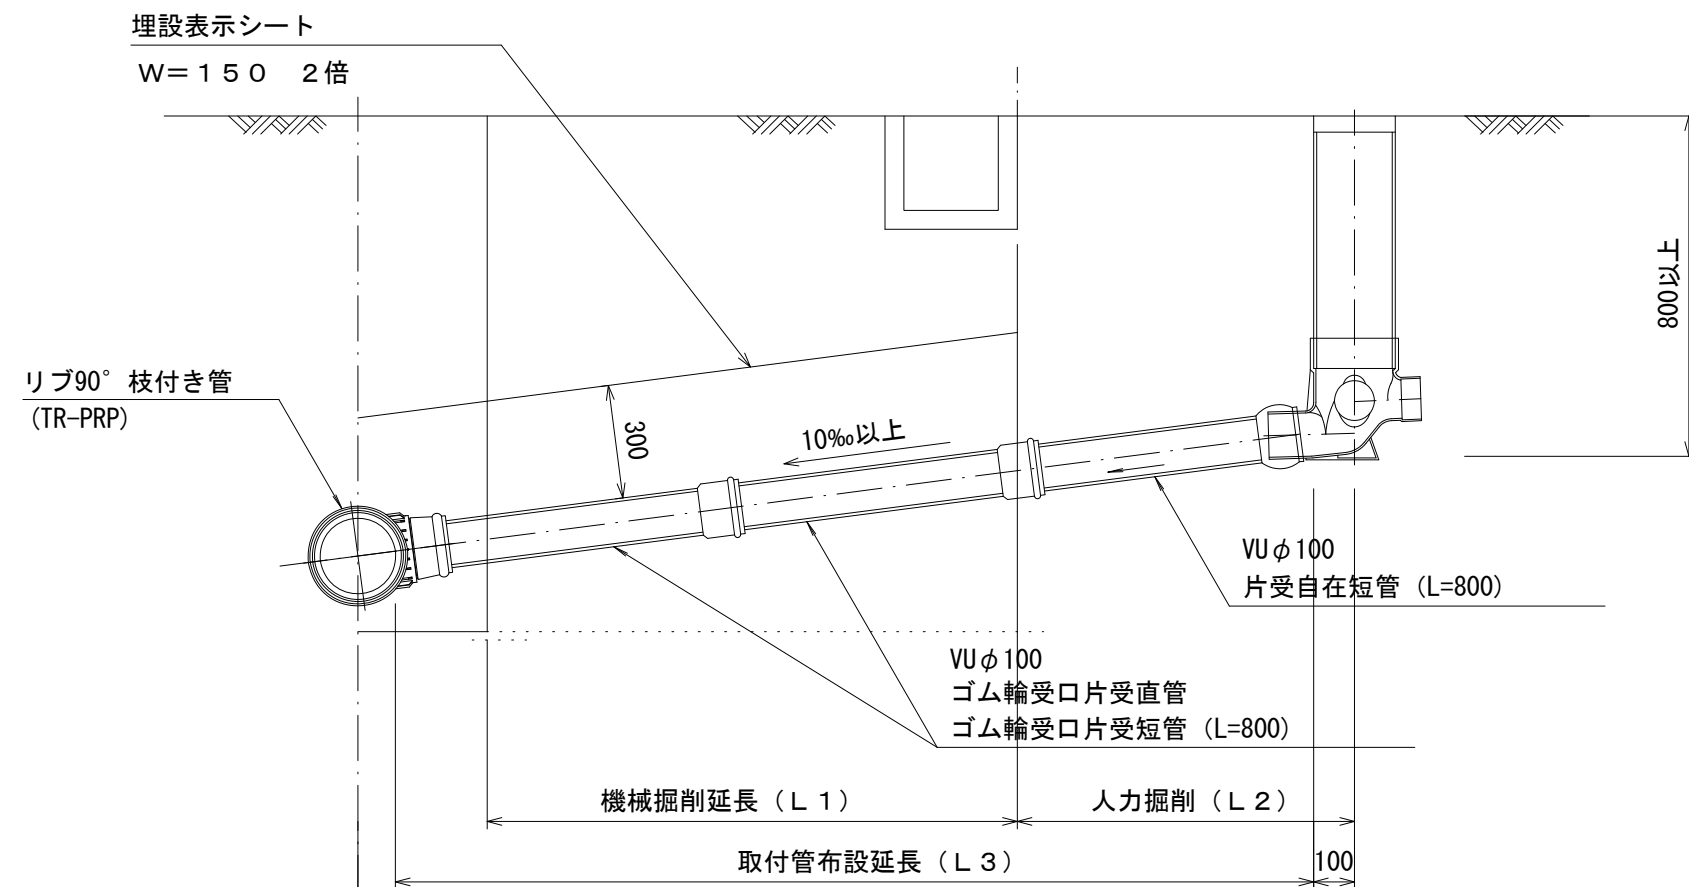

Bタイプ

官民境界

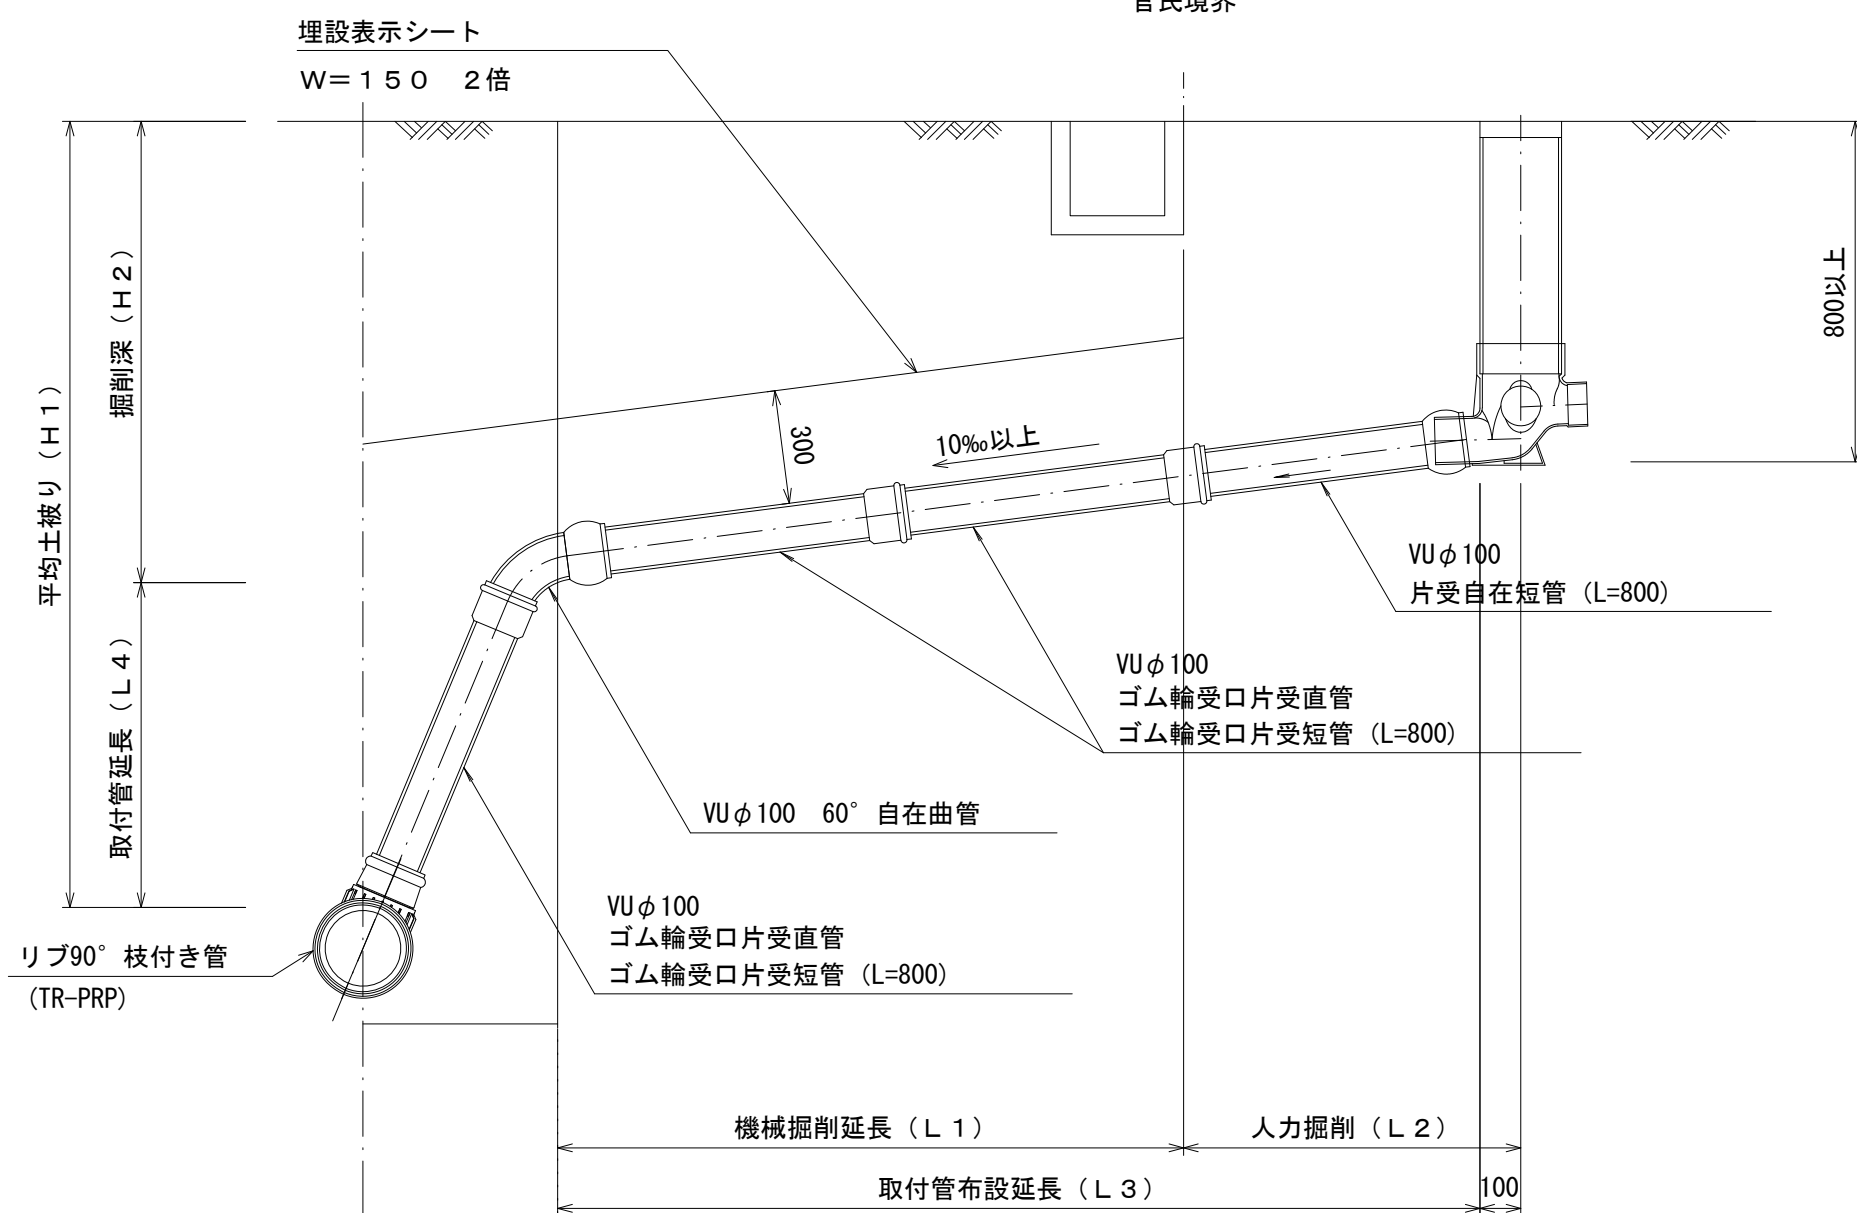


汚水枳 構造図



S=1/5

平 面 図

(参考)

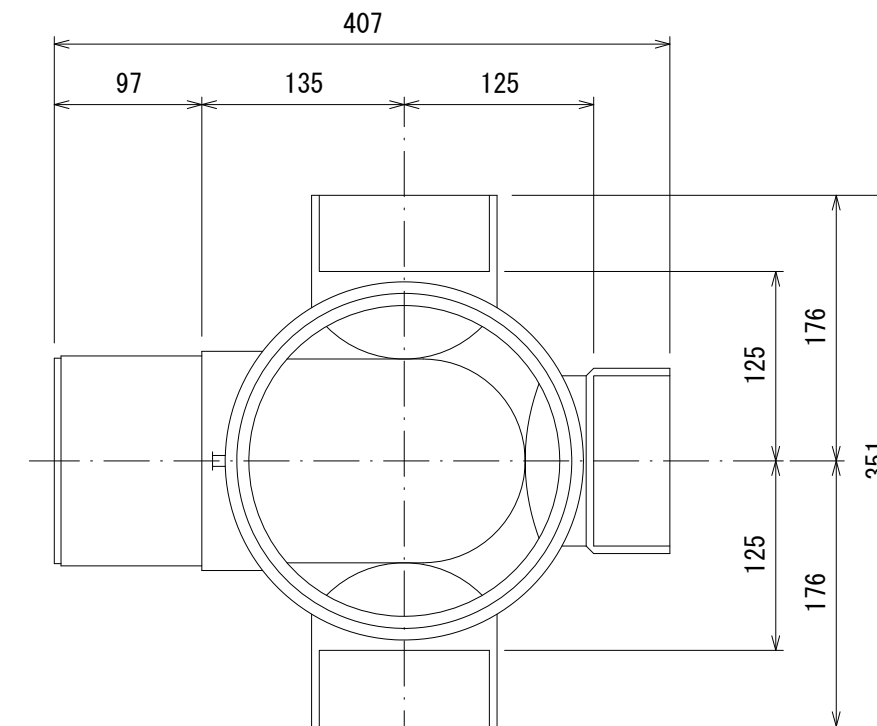

断 面 図

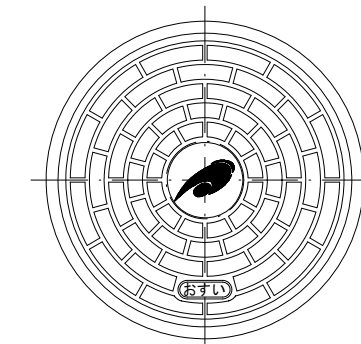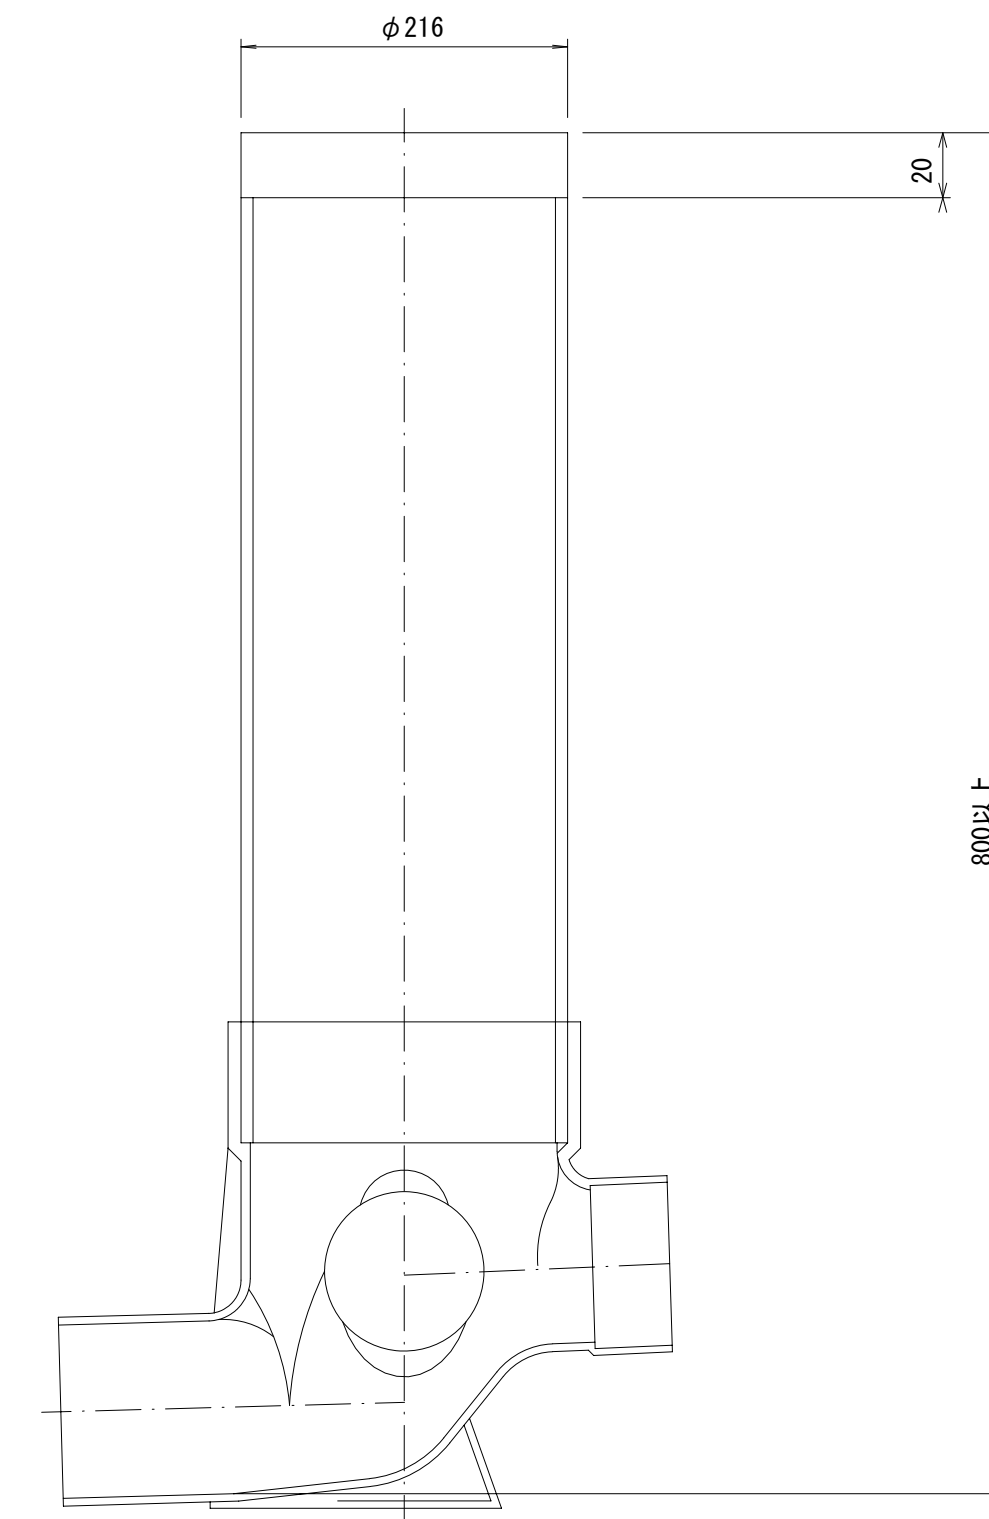

市章入り


※ この図面はA2サイズを原寸とする。 参考

工 事 名	令和5年度下工公補第19号 東千里東部処理分区公共下水道工事		
施工箇所名	津市河芸町東千里地内		
図面の種類	取付管布設標準図 (リブ本管)		
縮 尺	図 示	図面番号	20/29
事業所名	津市上下水道事業局下水道工務課		


取付管推進工詳細図

S=1 : 50

平面図

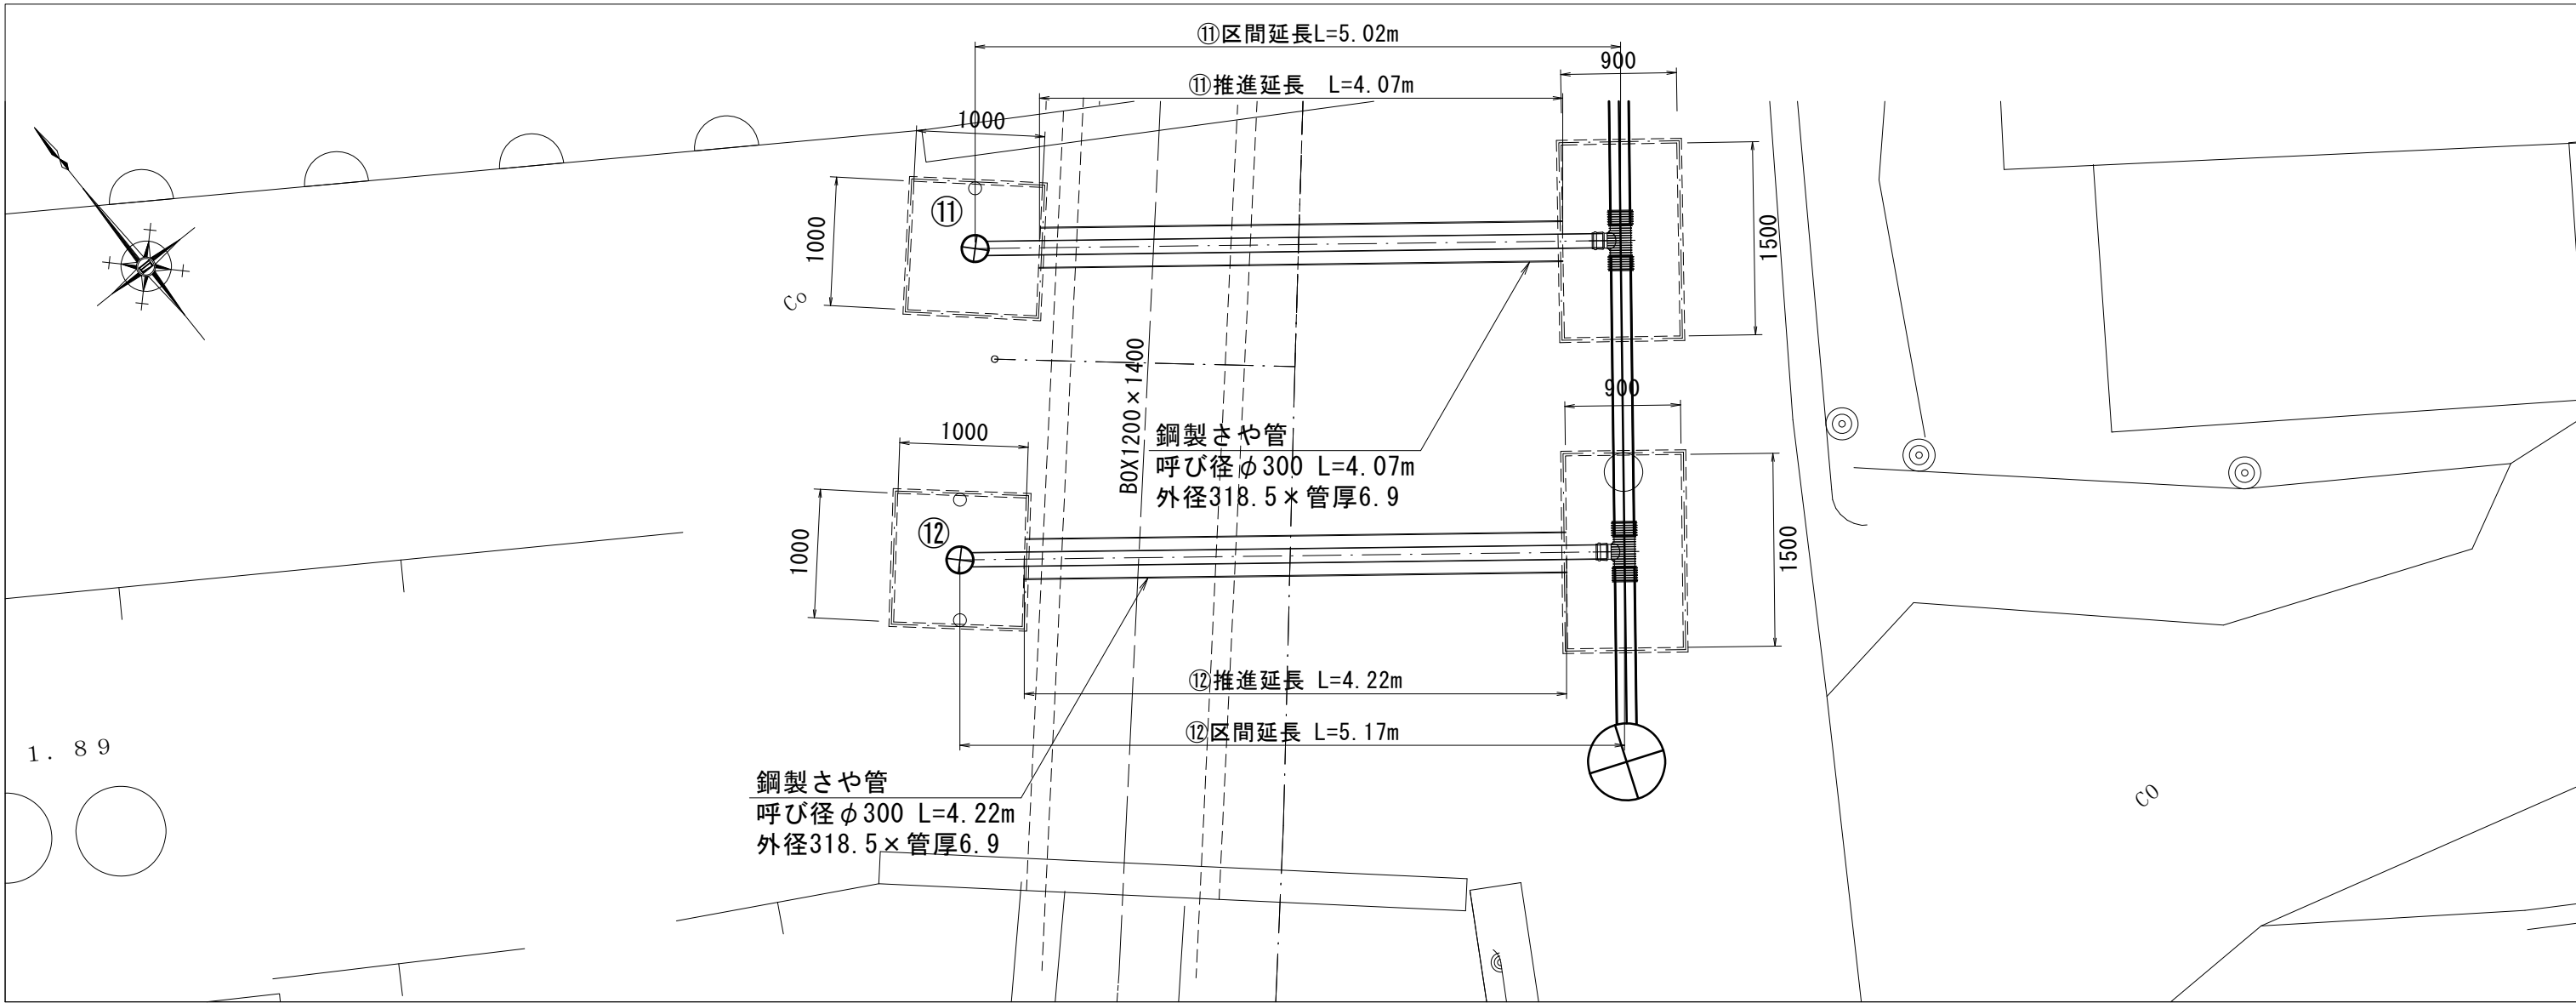

断面図

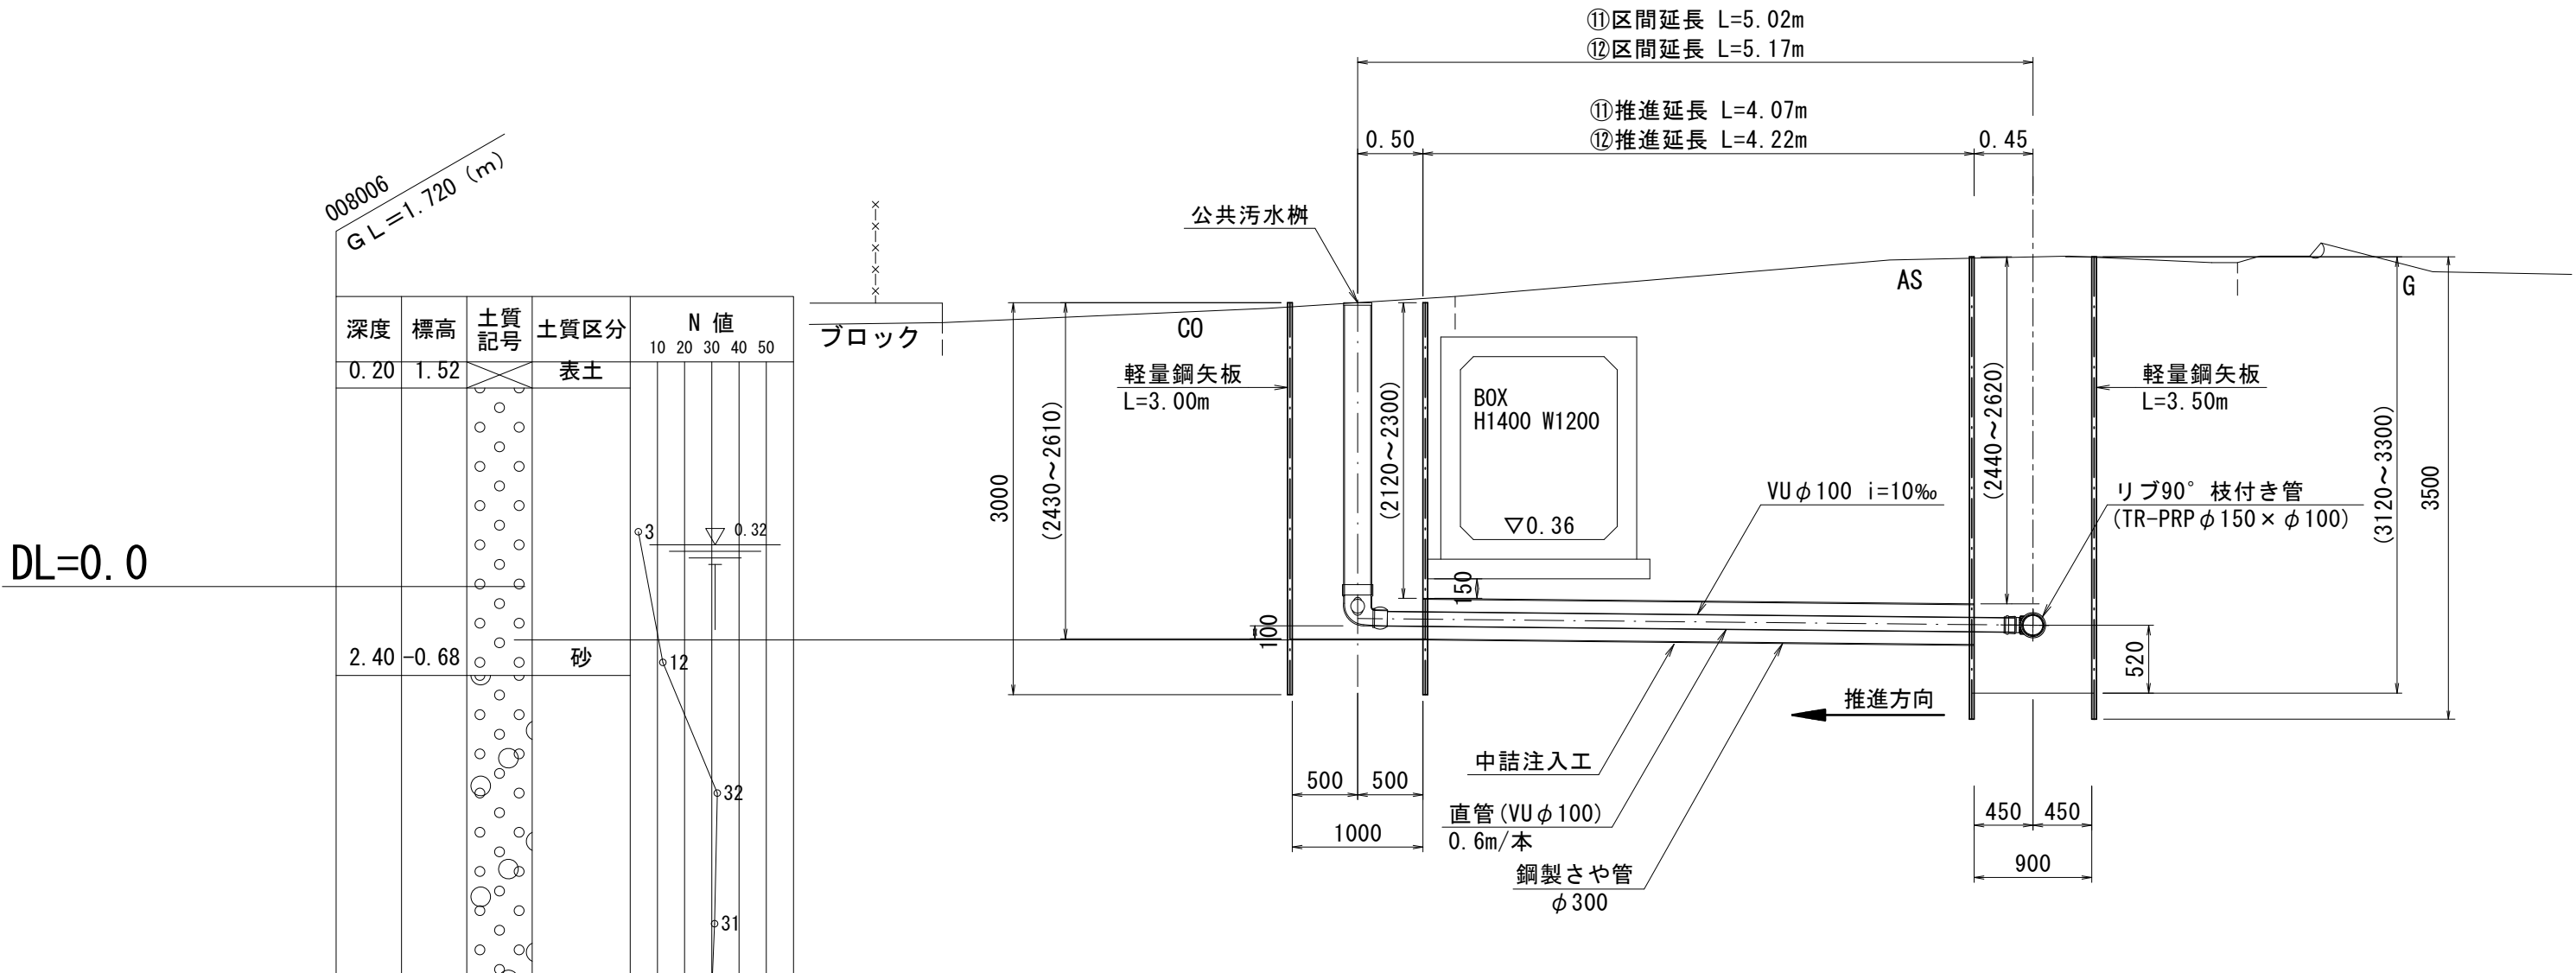

※ この図面はA2サイズを原寸とする。


工 事 名	令和5年度下工公補第19号 東千里東部処理分区公共下水道工事		
施工箇所名	津市河芸町東千里地内		
図面の種類	取付管推進工詳細図		
縮 尺	図 示	図面番号	2 1 / 2 9
事 業 所 名	津市上下水道事業局下水道工務課		

付帯工平面図(1)
S=1 : 500



※ この図面はA2サイズを原寸とする。

工 事 名	令和5年度下工公補第19号 東千里東部処理分区公共下水道工事		
施工箇所名	津市河芸町東千里地内		
図面の種類	付帯工平面図(1)		
縮 尺	S=1:500	図面番号	22/29
事業所名	津市上下水道事業局下水道工務課		

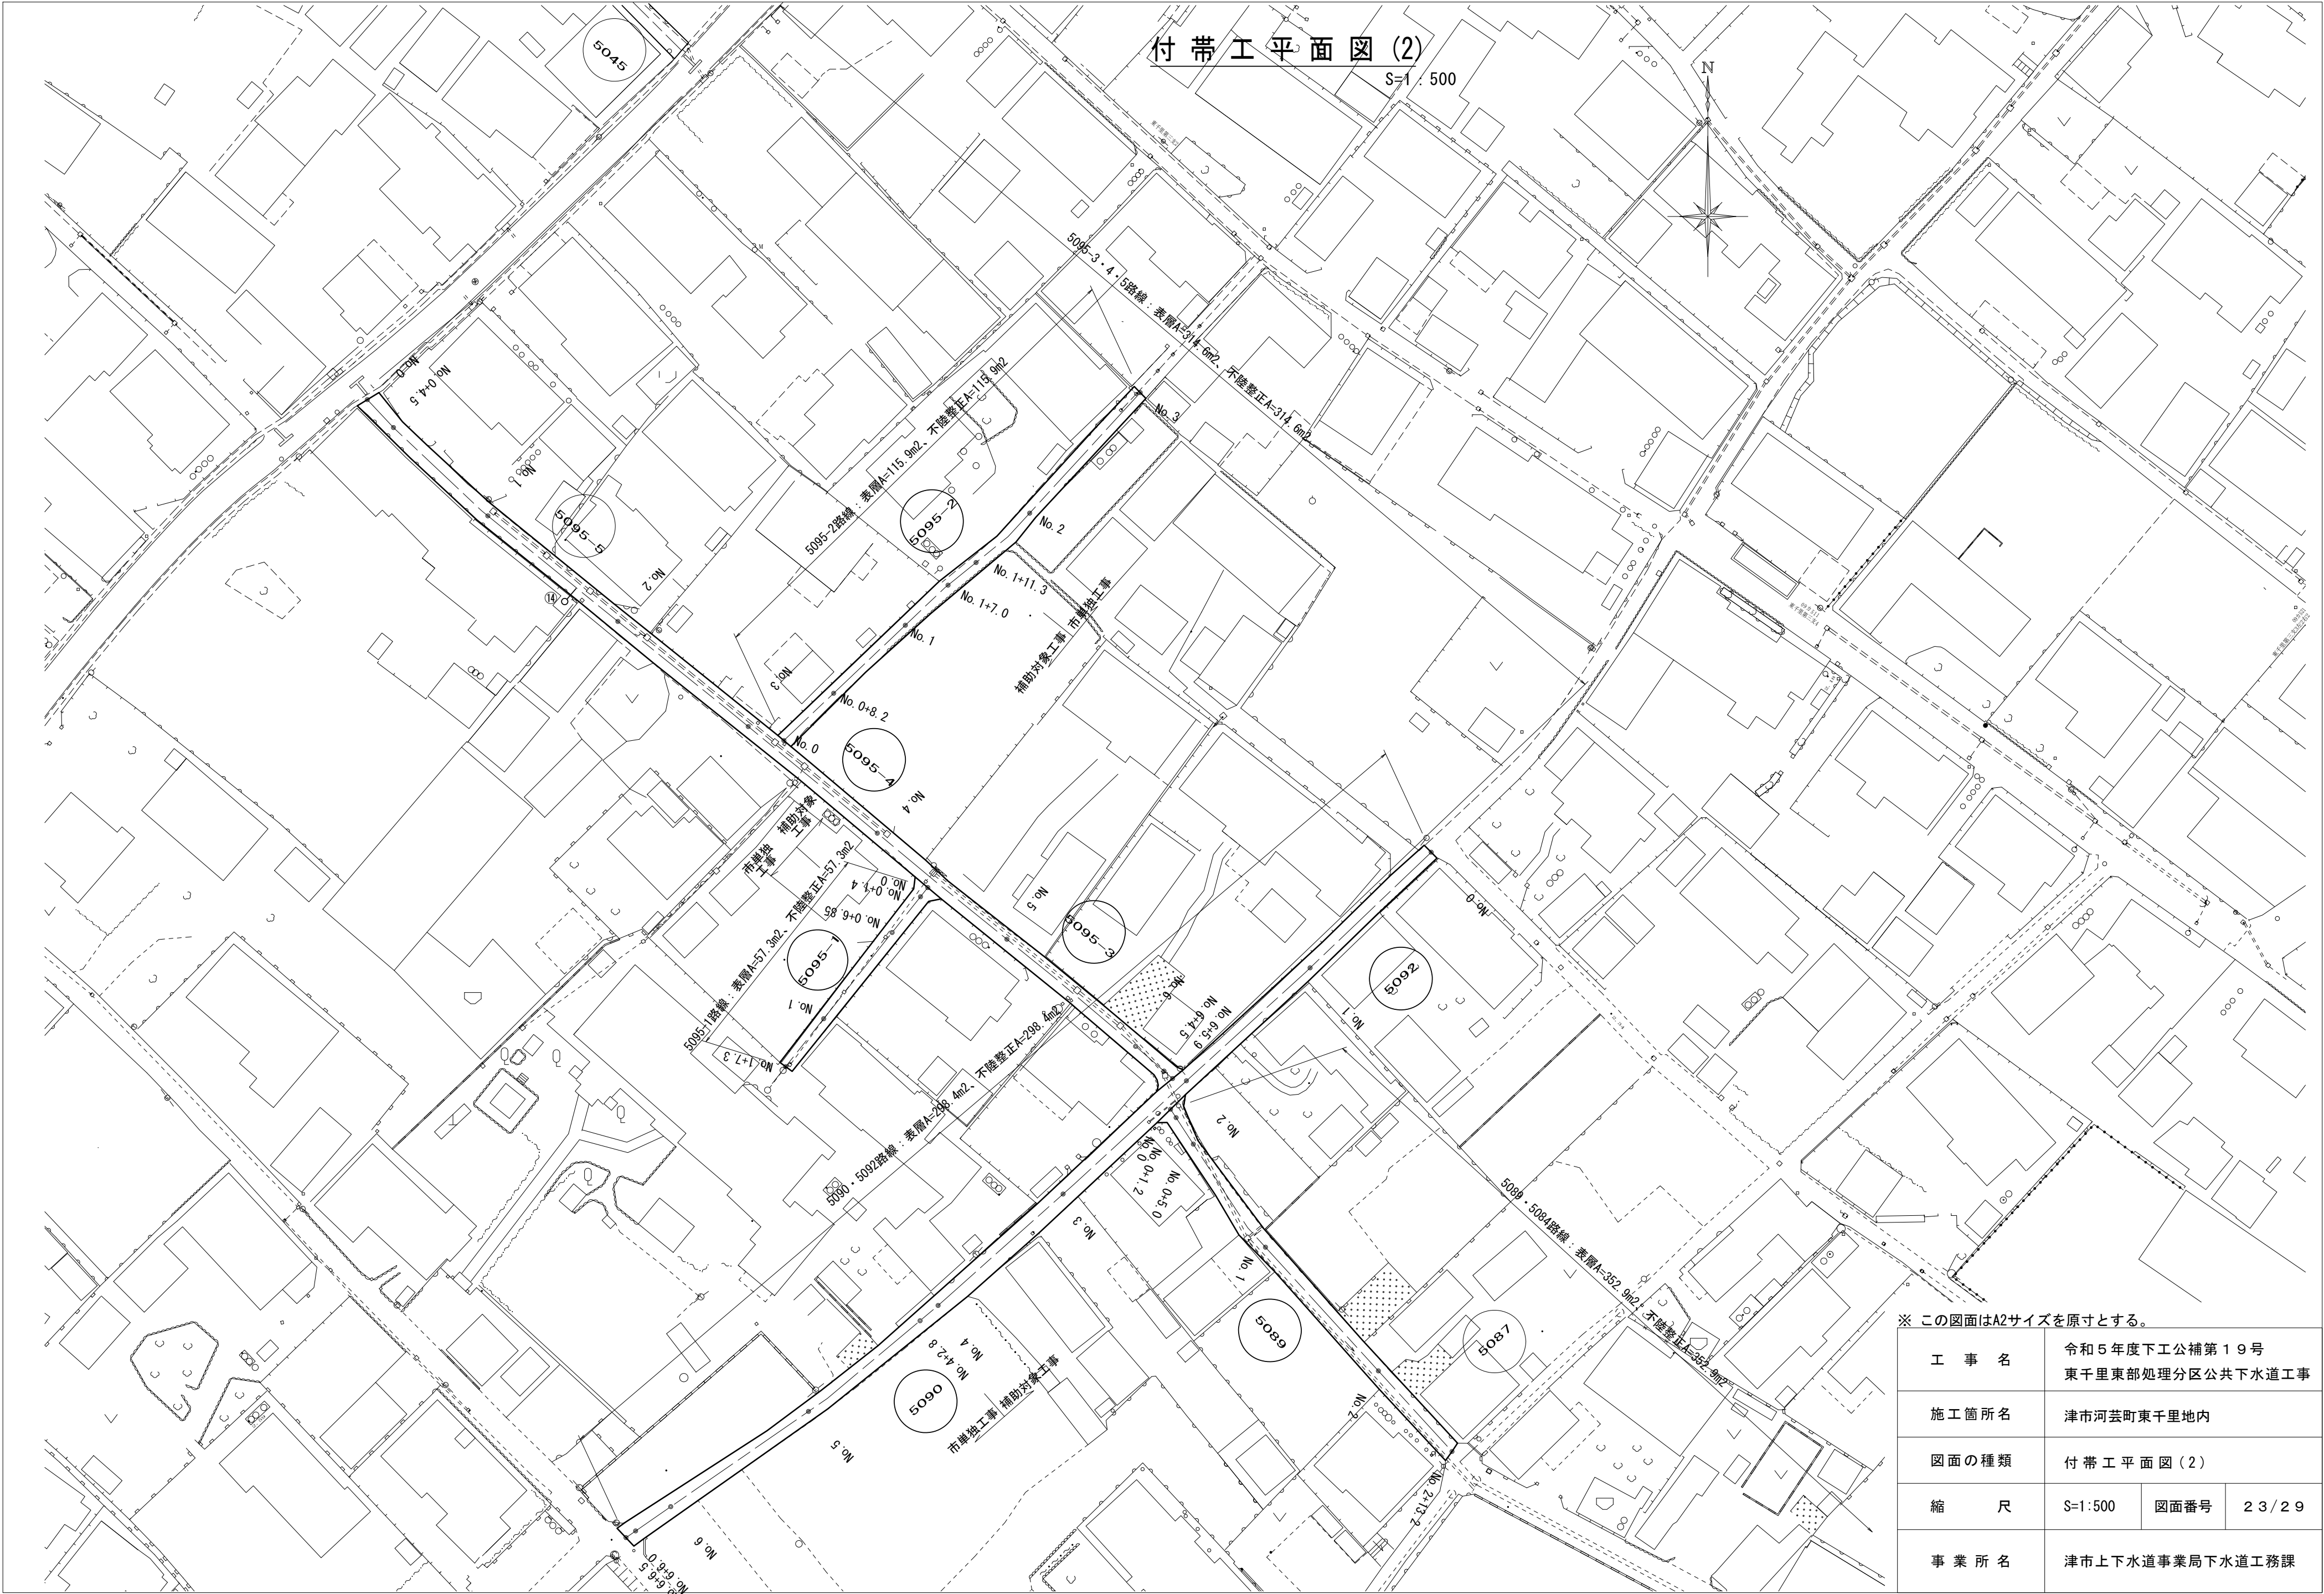

※ この図面はA2サイズを原寸とする。

工 事 名	令和5年度下工公補第19号 東千里東部処理分区公共下水道工事		
施工箇所名	津市河芸町東千里地内		
図面の種類	付帯工平面図(2)		
縮 尺	S=1:500	図面番号	23/29
事業所名	津市上下水道事業局下水道工務課		




※ この図面はA2サイズを原寸とする。


工 事 名	令和5年度下工公補第19号 東千里東部処理分区公共下水道工事		
施工箇所名	津市河芸町東千里地内		
図面の種類	付帯工平面図(3)		
縮 尺	S=1:500	図面番号	24/29
事業所名	津市上下水道事業局下水道工務課		

付帯工標準横断面図(1)


S=1 : 100

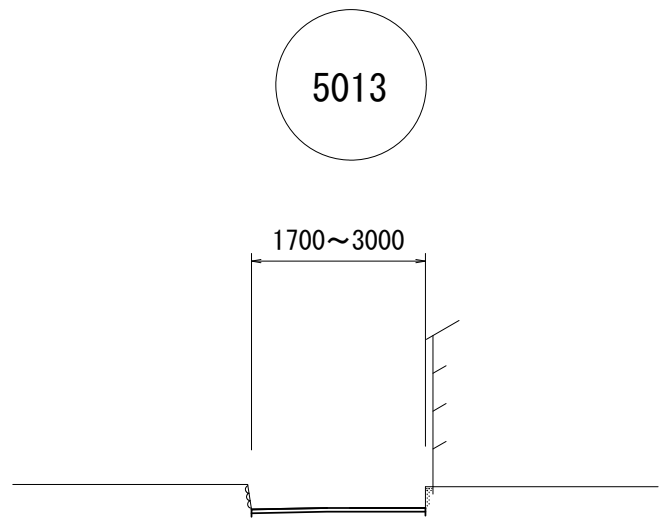


測点	幅員
No. 0	3. 00
No. 0+0. 8	2. 20
No. 0+17. 0	2. 05
No. 0+17. 0 (同所)	2. 30
No. 1	2. 20
No. 1+14. 7	2. 00
No. 2	1. 80
No. 2+4. 8	1. 70

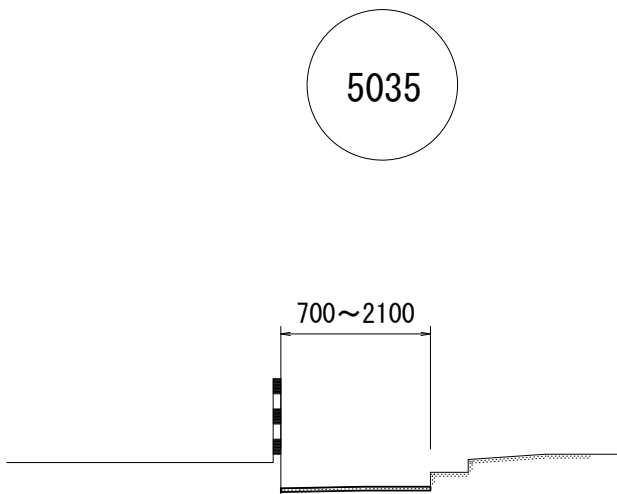


測点	幅員
1-No. 0	1. 95
1-No. 1	1. 90
1-No. 2	1. 85
1-No. 2+19. 7	1. 85
2-No. 0	2. 10
2-No. 0+3. 4	1. 75
2-No. 0+7. 4	1. 70
2-No. 0+19. 5	2. 10
3-No. 0	0. 70
3-No. 0+2. 7	2. 15
3-No. 0+14. 0	1. 80
3-No. 0+15. 8	1. 80

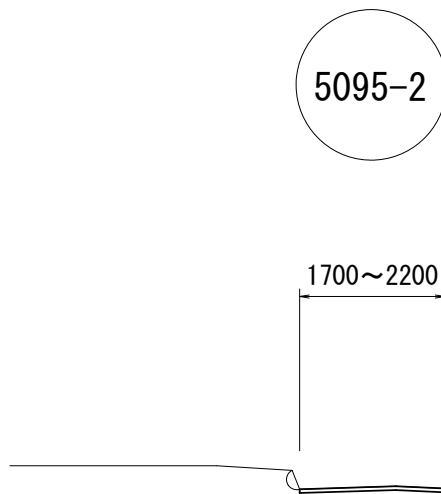


測点	幅員
No. 0	1. 90
No. 0+8. 2	1. 70
No. 1	2. 00
No. 1+7. 0	2. 20
No. 1+11. 3	2. 10
No. 2	1. 90
No. 3	1. 90

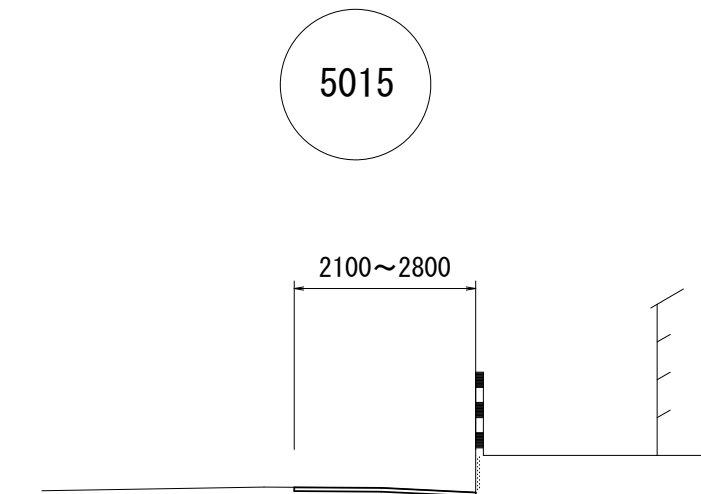


測点	幅員
No. 0	2. 80
No. 0+1. 1	2. 40
No. 1	2. 30
No. 1+6. 35	2. 20
No. 2	2. 10
No. 2+9. 5	2. 20

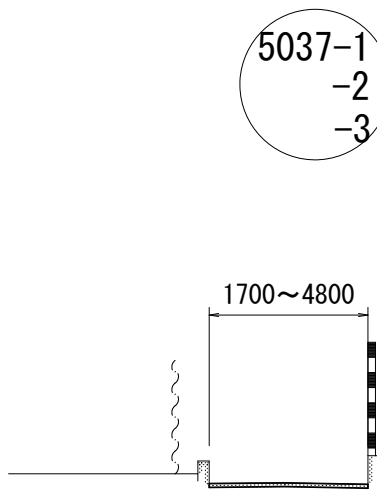


測点	幅員
1-No. 0	2. 25
1-No. 1	2. 10
1-No. 1+18. 35	2. 35
1-No. 2	2. 35
1-No. 3	1. 75
2-No. 0	4. 80
2-No. 0+0. 8	2. 30
2-No. 0+3. 3	2. 30
2-No. 0+14. 3	2. 15
3-No. 0	2. 95
3-No. 0+0. 8	1. 70
3-No. 1	2. 10
3-No. 1+14. 4	2. 10

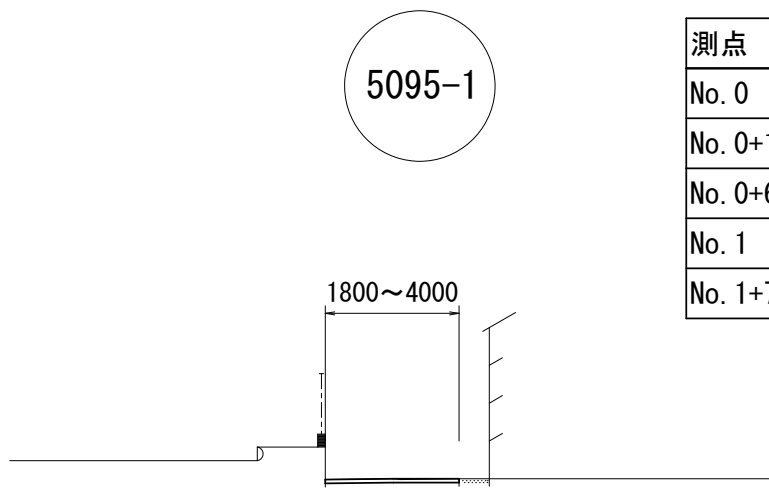


測点	幅員
No. 0	4. 00
No. 0+1. 4	2. 35
No. 0+6. 85	2. 20
No. 1	1. 90
No. 1+7. 3	1. 80

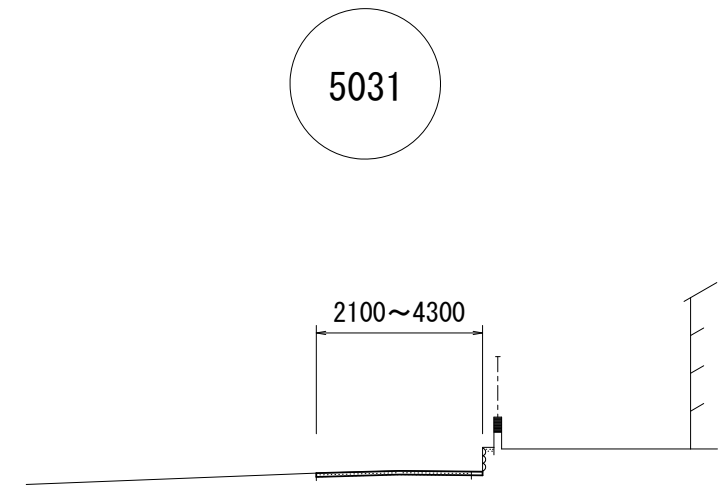


測点	幅員
1-No. 0	2. 95
1-No. 0+4. 7	2. 10
1-No. 1	2. 10
1-No. 2	2. 10
1-No. 2+7. 0	2. 10
2-No. 0	2. 30
2-No. 0+7. 1	2. 30
3-No. 0	4. 30
3-No. 0+2. 1	2. 35
3-No. 0+4. 95	2. 25
3-No. 1	2. 20
3-No. 1+15. 0	2. 00

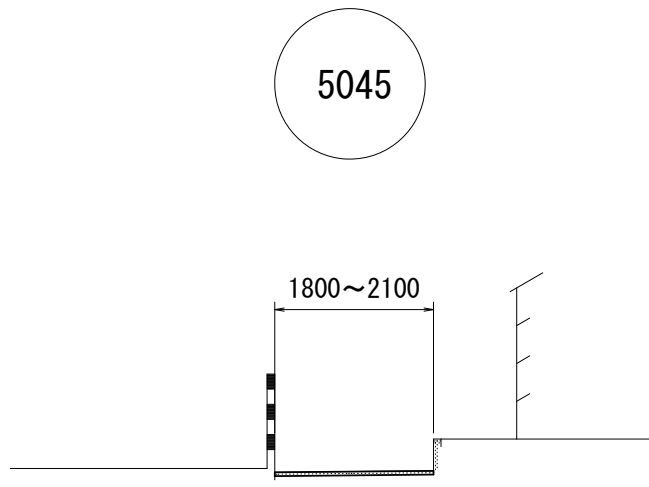


測点	幅員
No. 0	2. 10
No. 0+12. 6	2. 10
No. 0+12. 6 (同所)	1. 95
No. 1	1. 95
No. 1+18. 35	2. 05
No. 2	2. 10
No. 3	1. 90
No. 3+1. 3	1. 80
No. 3+6. 0	2. 00

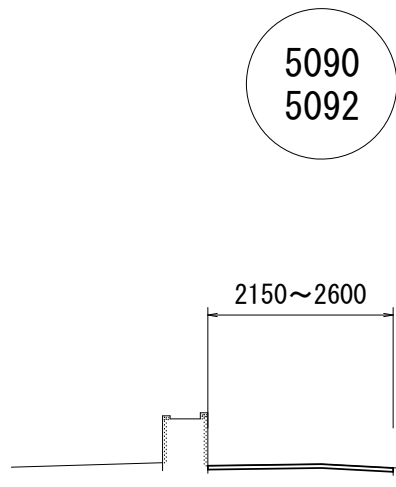

測点	幅員
No. 0	2. 15
No. 1	2. 15
No. 2	2. 50
No. 3	2. 55
No. 4	2. 40
No. 4+2. 8	2. 40
No. 5	2. 30
No. 6	2. 35
No. 6+6. 0	2. 35
No. 6+6. 5	2. 60

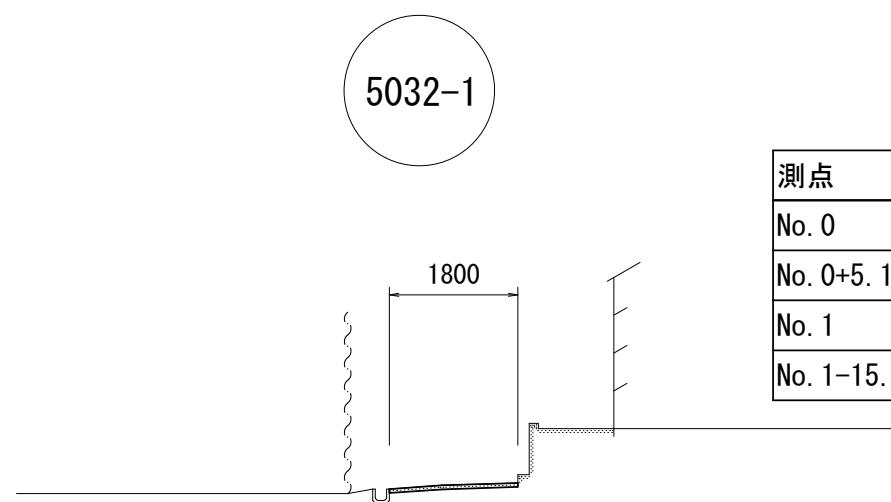

測点	幅員
No. 0	1. 80
No. 0+5. 15	1. 80
No. 1	1. 80
No. 1-15. 0	1. 80

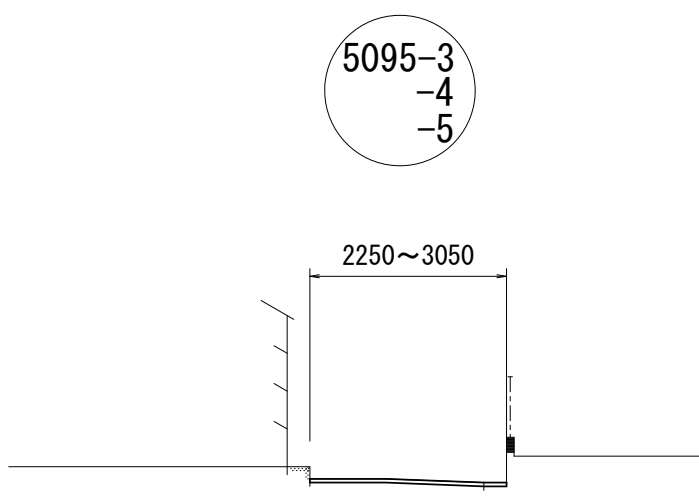


測点	幅員
No. 0	3. 00
No. 0+4. 5	2. 40
No. 1	2. 50
No. 2	2. 50
No. 3	2. 90
No. 4	2. 35
No. 5	2. 25
No. 6	2. 45
No. 6+4. 5	2. 45
No. 6+5. 9	3. 05

※ この図面はA2サイズを原寸とする。

工 事 名	令和5年度下工公補第19号 東千里東部処理分区公共下水道工事		
施工箇所名	津市河芸町東千里地内		
図面の種類	付 帯 工 標 準 横 断 面 図 (1)		
縮 尺	S=1:100	図面番号	26/29
事業所名	津市上下水道事業局下水道工務課		


付帯工標準横断面図(2)

S=1 : 100

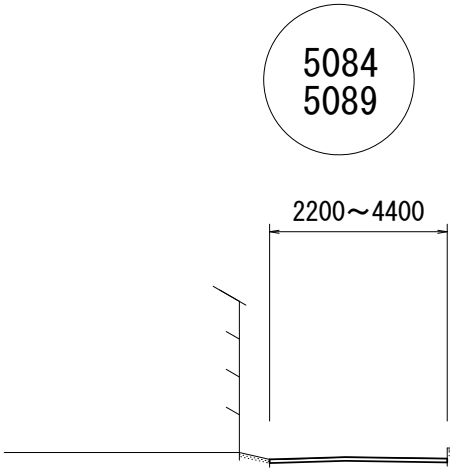


測点	幅員
No. 0	4. 80
No. 0+1. 2	2. 75
No. 0+5. 0	2. 20
No. 1	2. 40
No. 2	2. 45
No. 2+13. 2	2. 50
No. 2+14. 2	3. 75
No. 2+16. 4	3. 75
No. 2+17. 0	2. 50
No. 3	2. 50
No. 4	2. 75
No. 5	2. 80
No. 6	2. 75
No. 6+2. 6	2. 75
No. 6+5. 6	3. 70
No. 6+6. 4	4. 40
No. 6+10. 7	4. 40

5087

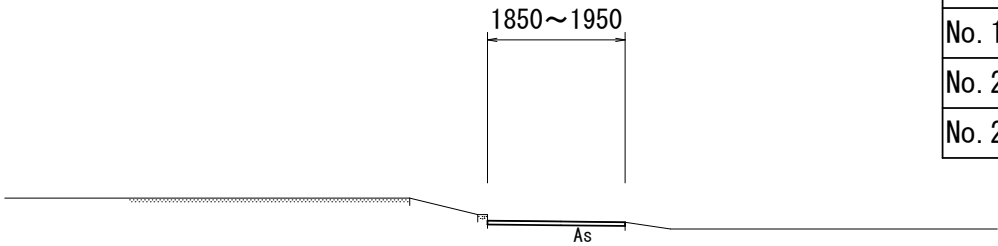


測点	幅員
No. 0	1. 95
No. 1	1. 90
No. 2	1. 85
No. 2+8. 90	1. 95

5076
5088

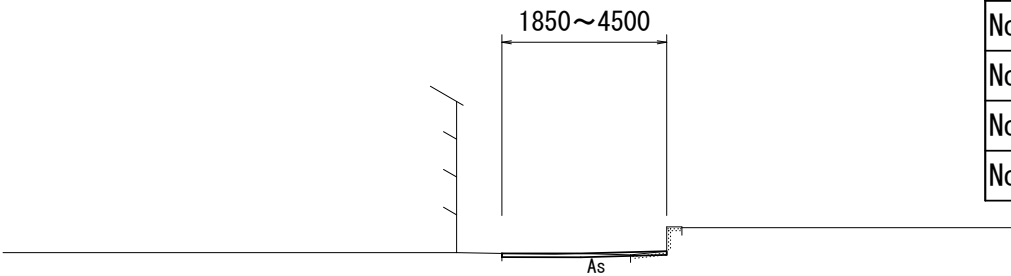

測点	幅員	測点	幅員
No. 0	4. 50	No. 4+0. 70 (同所)	2. 00
No. 0+2. 50	2. 85	No. 5	1. 80
No. 0+2. 50 (同所)	2. 40	No. 6	2. 00
No. 0+3. 30	1. 95	No. 7	1. 95
No. 0+19. 50	1. 80	No. 7+12. 20	1. 95
No. 0+19. 50 (同所)	2. 50	No. 7+12. 20 (同所)	2. 50
No. 1	2. 50	No. 8	2. 50
No. 2	2. 50	No. 8+17. 70	2. 70
No. 3	2. 30	No. 8+17. 70 (同所)	1. 95
No. 4	2. 40	No. 9	2. 00
No. 4+0. 70	2. 40	No. 9+13. 60	1. 90

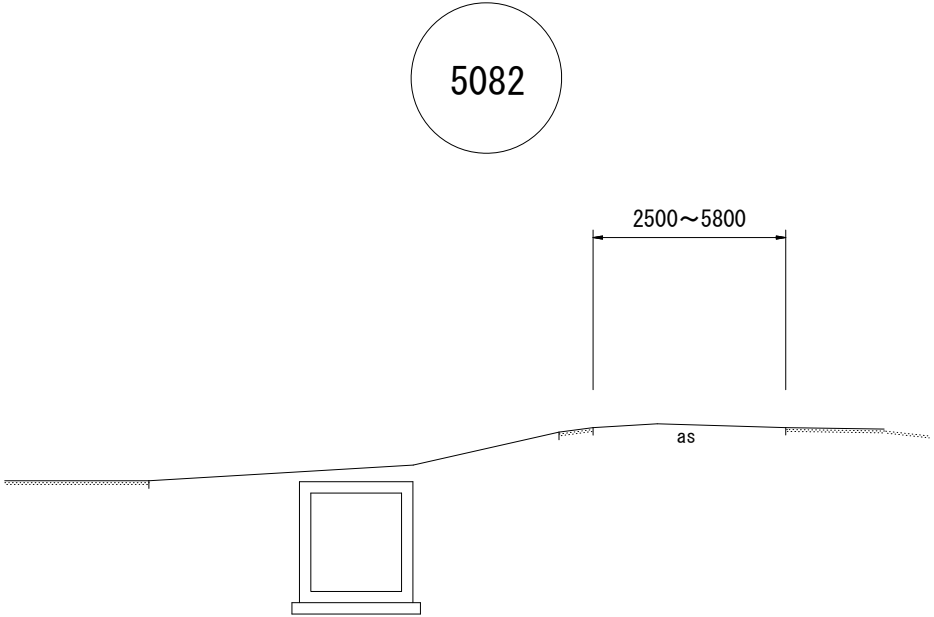


測点	幅員
No. 0	3. 55
No. 0+5. 2	3. 55
No. 0+5. 2 (同所)	5. 80
No. 0+14. 6	5. 80
No. 0+14. 6 (同所)	3. 55
No. 0+19. 0	2. 90
No. 1	2. 90
No. 1+10. 0	2. 50

※ この図面はA2サイズを原寸とする。

工 事 名	令和5年度下工公補第19号 東千里東部処理分区公共下水道工事		
施工箇所名	津市河芸町東千里地内		
図面の種類	付帯工標準横断面図(2)		
縮 尺	図 示	図面番号	27/29
事業所名	津市上下水道事業局下水道工務課		

V=1 : 100
H=1 : 500

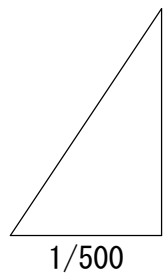

路線番号表			
R			


工 事 名	令和５年度下工公補第１９号 東千里東部処理区分区公共下水道工事		
施工箇所名	津市河芸町東千里地内		
図面の種類	付帯工 縦断面図		
縮 尺	図 示	図面番号	２８／２９
事業所名	津市上下水道事業局下水道工務課		

付帯工工法図

S=1:20


プレキャスト集水桝(1)、(2)

【AS桝・現場打基礎板】

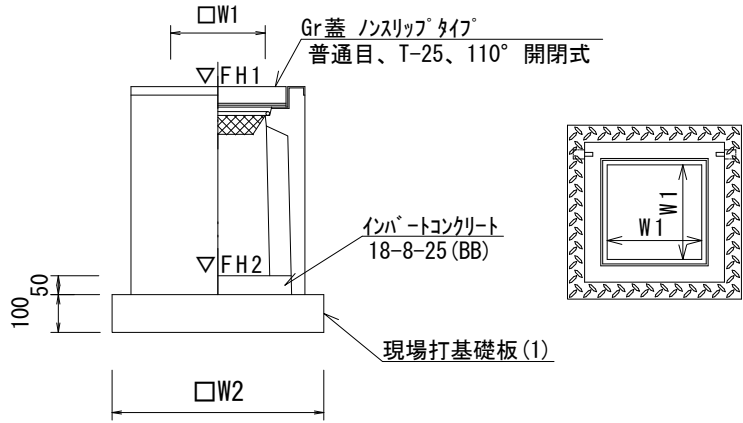

プレキャスト集水桝(1)、(2)		10箇所当り			
名 称	規 格	単 位	数 量		備 考
			(1)	(2)	
プレキャスト集水桝		個	10.00	10.00	AS桝同等品以上
インバートコンクリート	18-8-25 (BB)	m3	0.08	0.08	t=50
現場打基礎板(1)		枚	10.00	10.00	
基 面 整 正		m2	5.04	5.04	
タ イ プ			400×400×600	400×400×800	
W1		mm	400	400	
W2		mm	710	710	
参 考 重 量		kg	250	312	製品1個当り重量

現場打基礎板

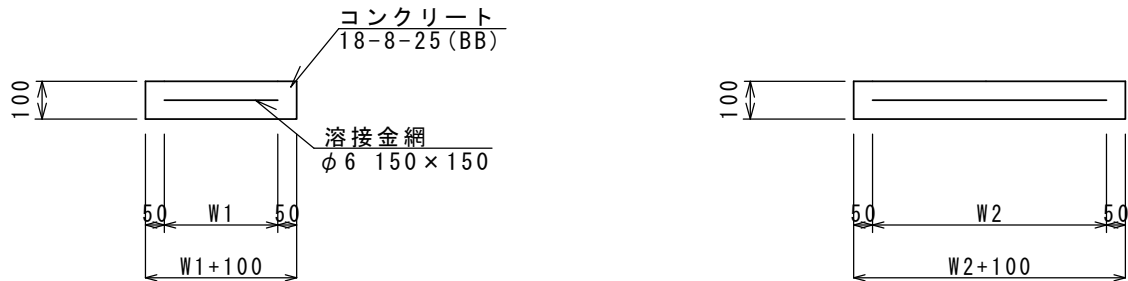


現場打基礎板(1)(2)

現場打基礎板(1)(2)		10.0枚当り			
名 称	規 格	単 位	数 量		備 考
			(1)	(2)	
現場打基礎板		枚	10.00	10.00	
コンクリート	18-8-25 (BB)	m3	0.50	0.52	
同上型枠		m2	1.92	2.79	
路盤紙	クラフト紙	m2	5.04	5.20	
溶 接 金 網	φ6 150×150	m2	3.72	3.04	
W1		mm	610	160	
W2		mm	610	1900	
参 考 重 量		kg	118	122	1枚当り重量

土 工 定 規 図

S=1/20

(鉄筋コンクリート台付管) 参 考

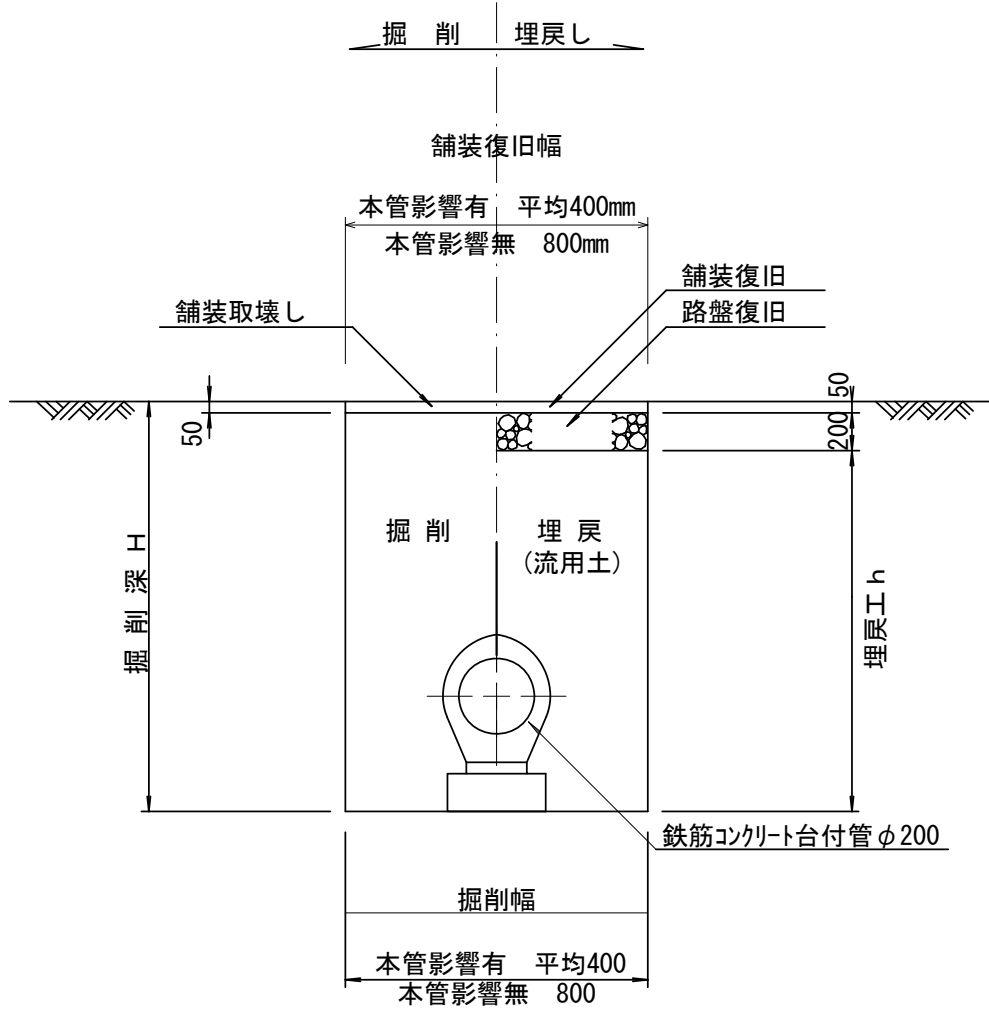


舗 装 構 成 図

S=1/20


鉄筋コンクリート台付管

【現場打基礎板】

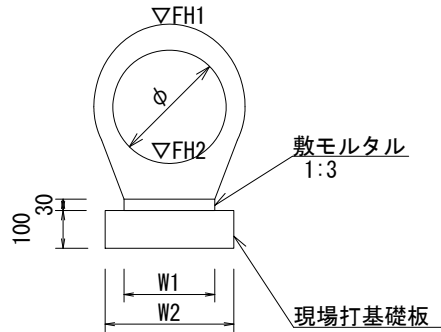

鉄筋コンクリート台付管		10.0m当り			
名 称	規 格	単 位	数 量	備 考	
鉄筋コンクリート台付管		本	10.00		
敷モルタル	1:3	m3	0.05		
現場打基礎板(2)		枚	5.00		
基 面 整 正		m2	2.60		
φ		mm	200		
W1		mm	160		
W2		mm	260		

(車道部)

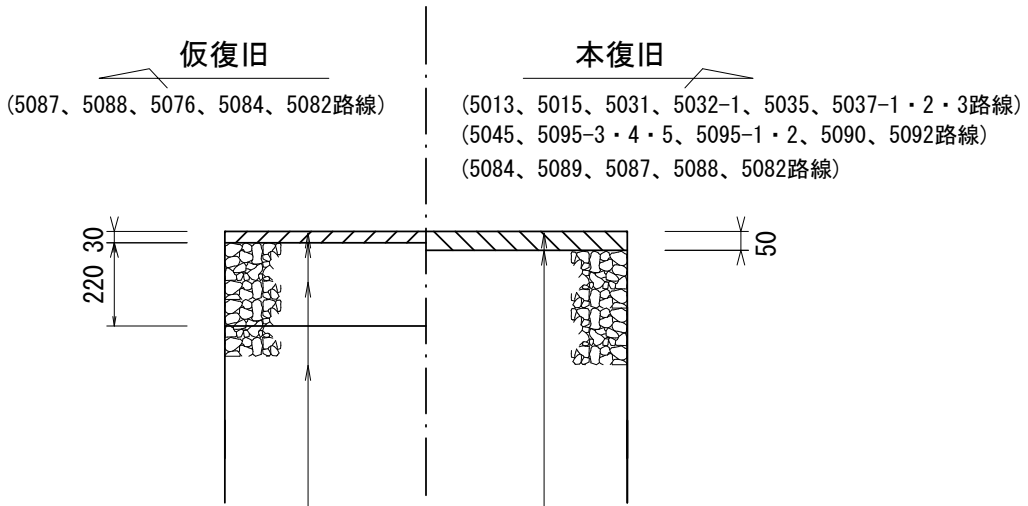

表層(再生密粒度As TOP13 2.35t/m3)
プライムコート(PK-3)
路盤(再生砕石 RC-40)
埋戻(流用土)

表層(再生密粒度As TOP13 2.35t/m3)
プライムコート(PK-3)
不陸整正(補足材 平均1cm) (RC-40)

※ この図面はA2サイズを原寸とする。

工 事 名	令和5年度下工公補第19号 東千里東部処理分区公共下水道工事		
施工箇所名	津市河芸町東千里地内		
図面の種類	付帯工工法図・土工定規図・舗装構成図		
縮 尺	図 示	図面番号	29/29
事業所名	津市上下水道事業局下水道工務課		