



設計図

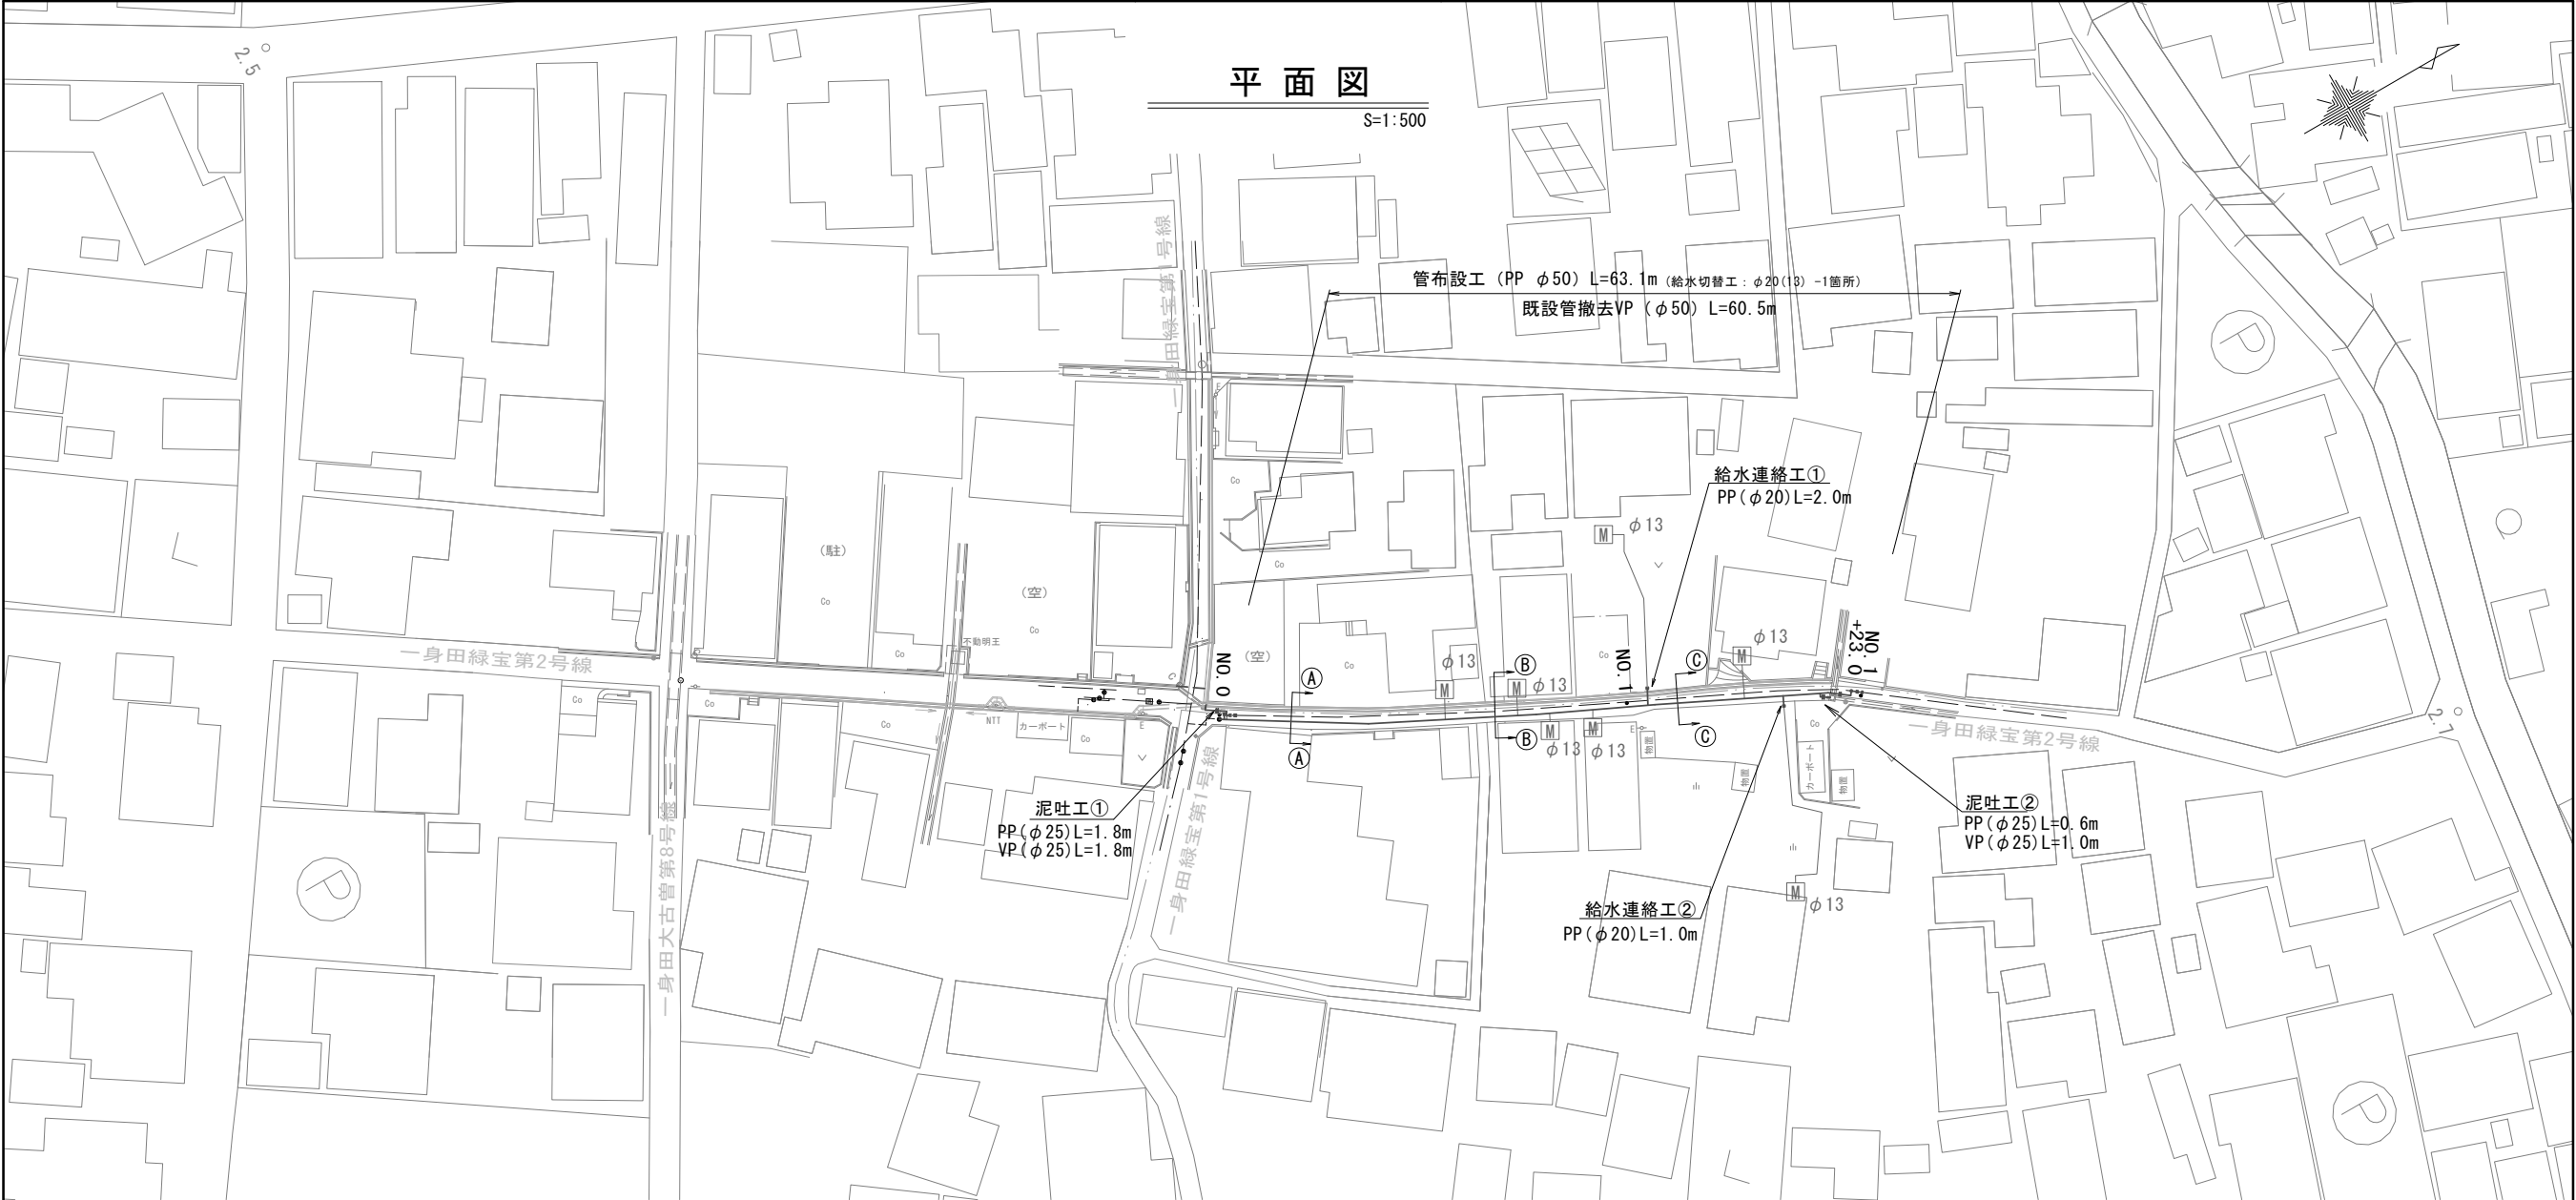

横断面図

S=1:100

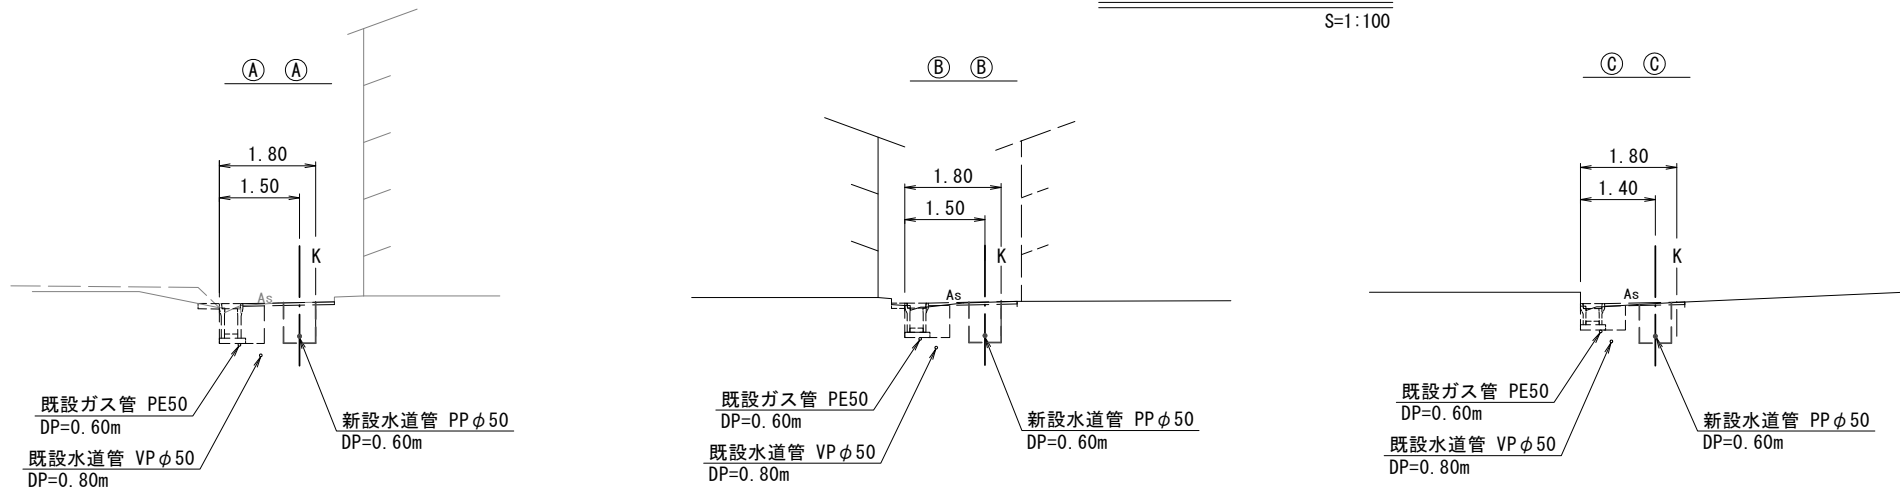

占用物件凡例

線 種	名 称
—	水道管 (新設)
- - -	既設水道管
---	ガ ス


※この図面はA2サイズを原寸とする。

津市上下水道事業局			
工 事 名	令和5年度水工第15号 道路整備事業に伴う 一身田大古管内配水管移設工事		
図面の種類	平面図・横断面図		
縮 尺	図示	図面番号	1/3
受注者名			


設 計 図

土 工 定 規 図


S=1 : 20

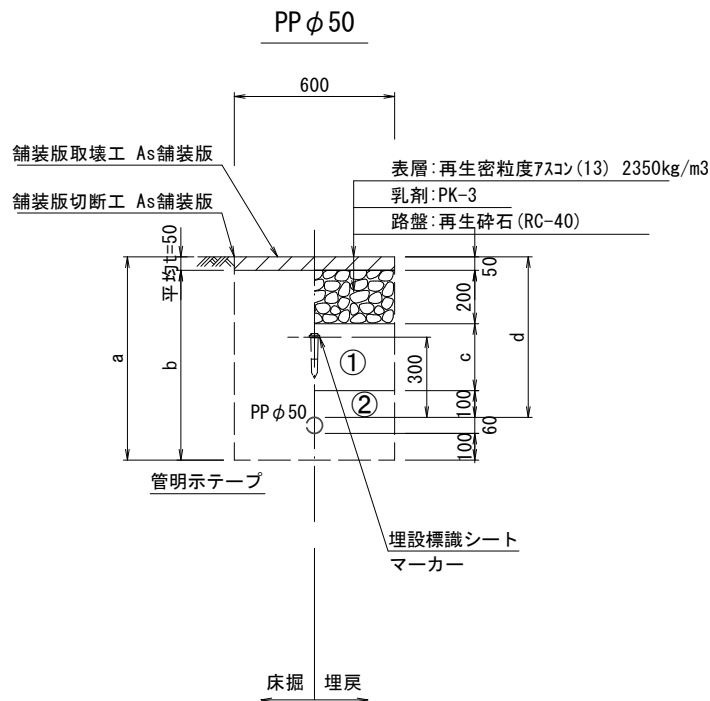

φ50				
土被り	a	b	c	d
600	760	710	250	600

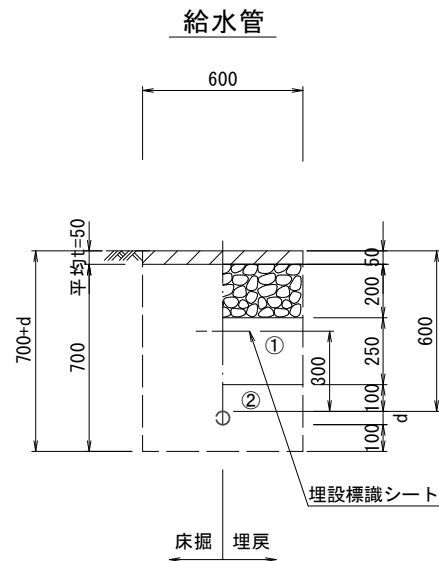


給水管外径 d	
φ13	d=20mm
φ20	d=25mm
φ25	d=30mm
φ30	d=40mm
φ40	d=50mm
φ50	d=60mm

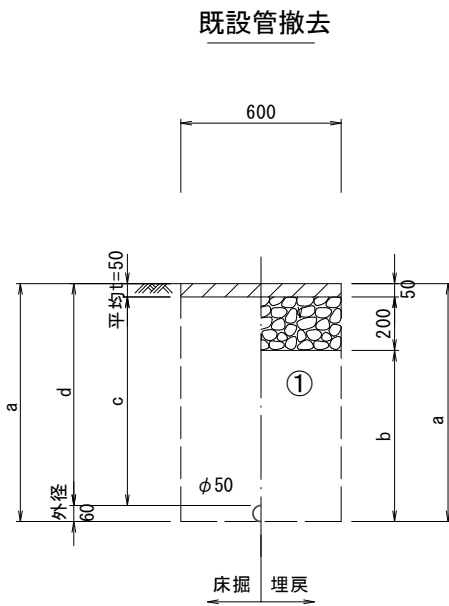

φ50				
土被り	a	b	c	d
800	860	610	750	800

泥吐管

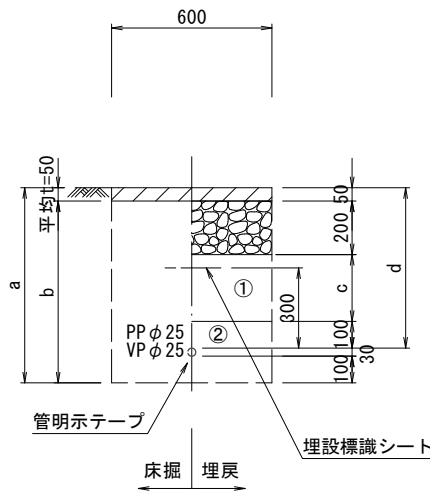

φ25				
土被り	a	b	c	d
600	730	680	250	600

①・・・再生砕石 (RC-40)

②・・・管基礎用砂


※この図面はA2サイズを原寸とする。

津市上下水道事業局			
工 事 名	令和5年度水工第15号 道路整備事業に伴う 一身田大古管内配水管移設工事		
図面の種類	土工定規図		
縮 尺	図示	図面番号	2/3
受注者名			


設計図

配管詳細図

S=1:200

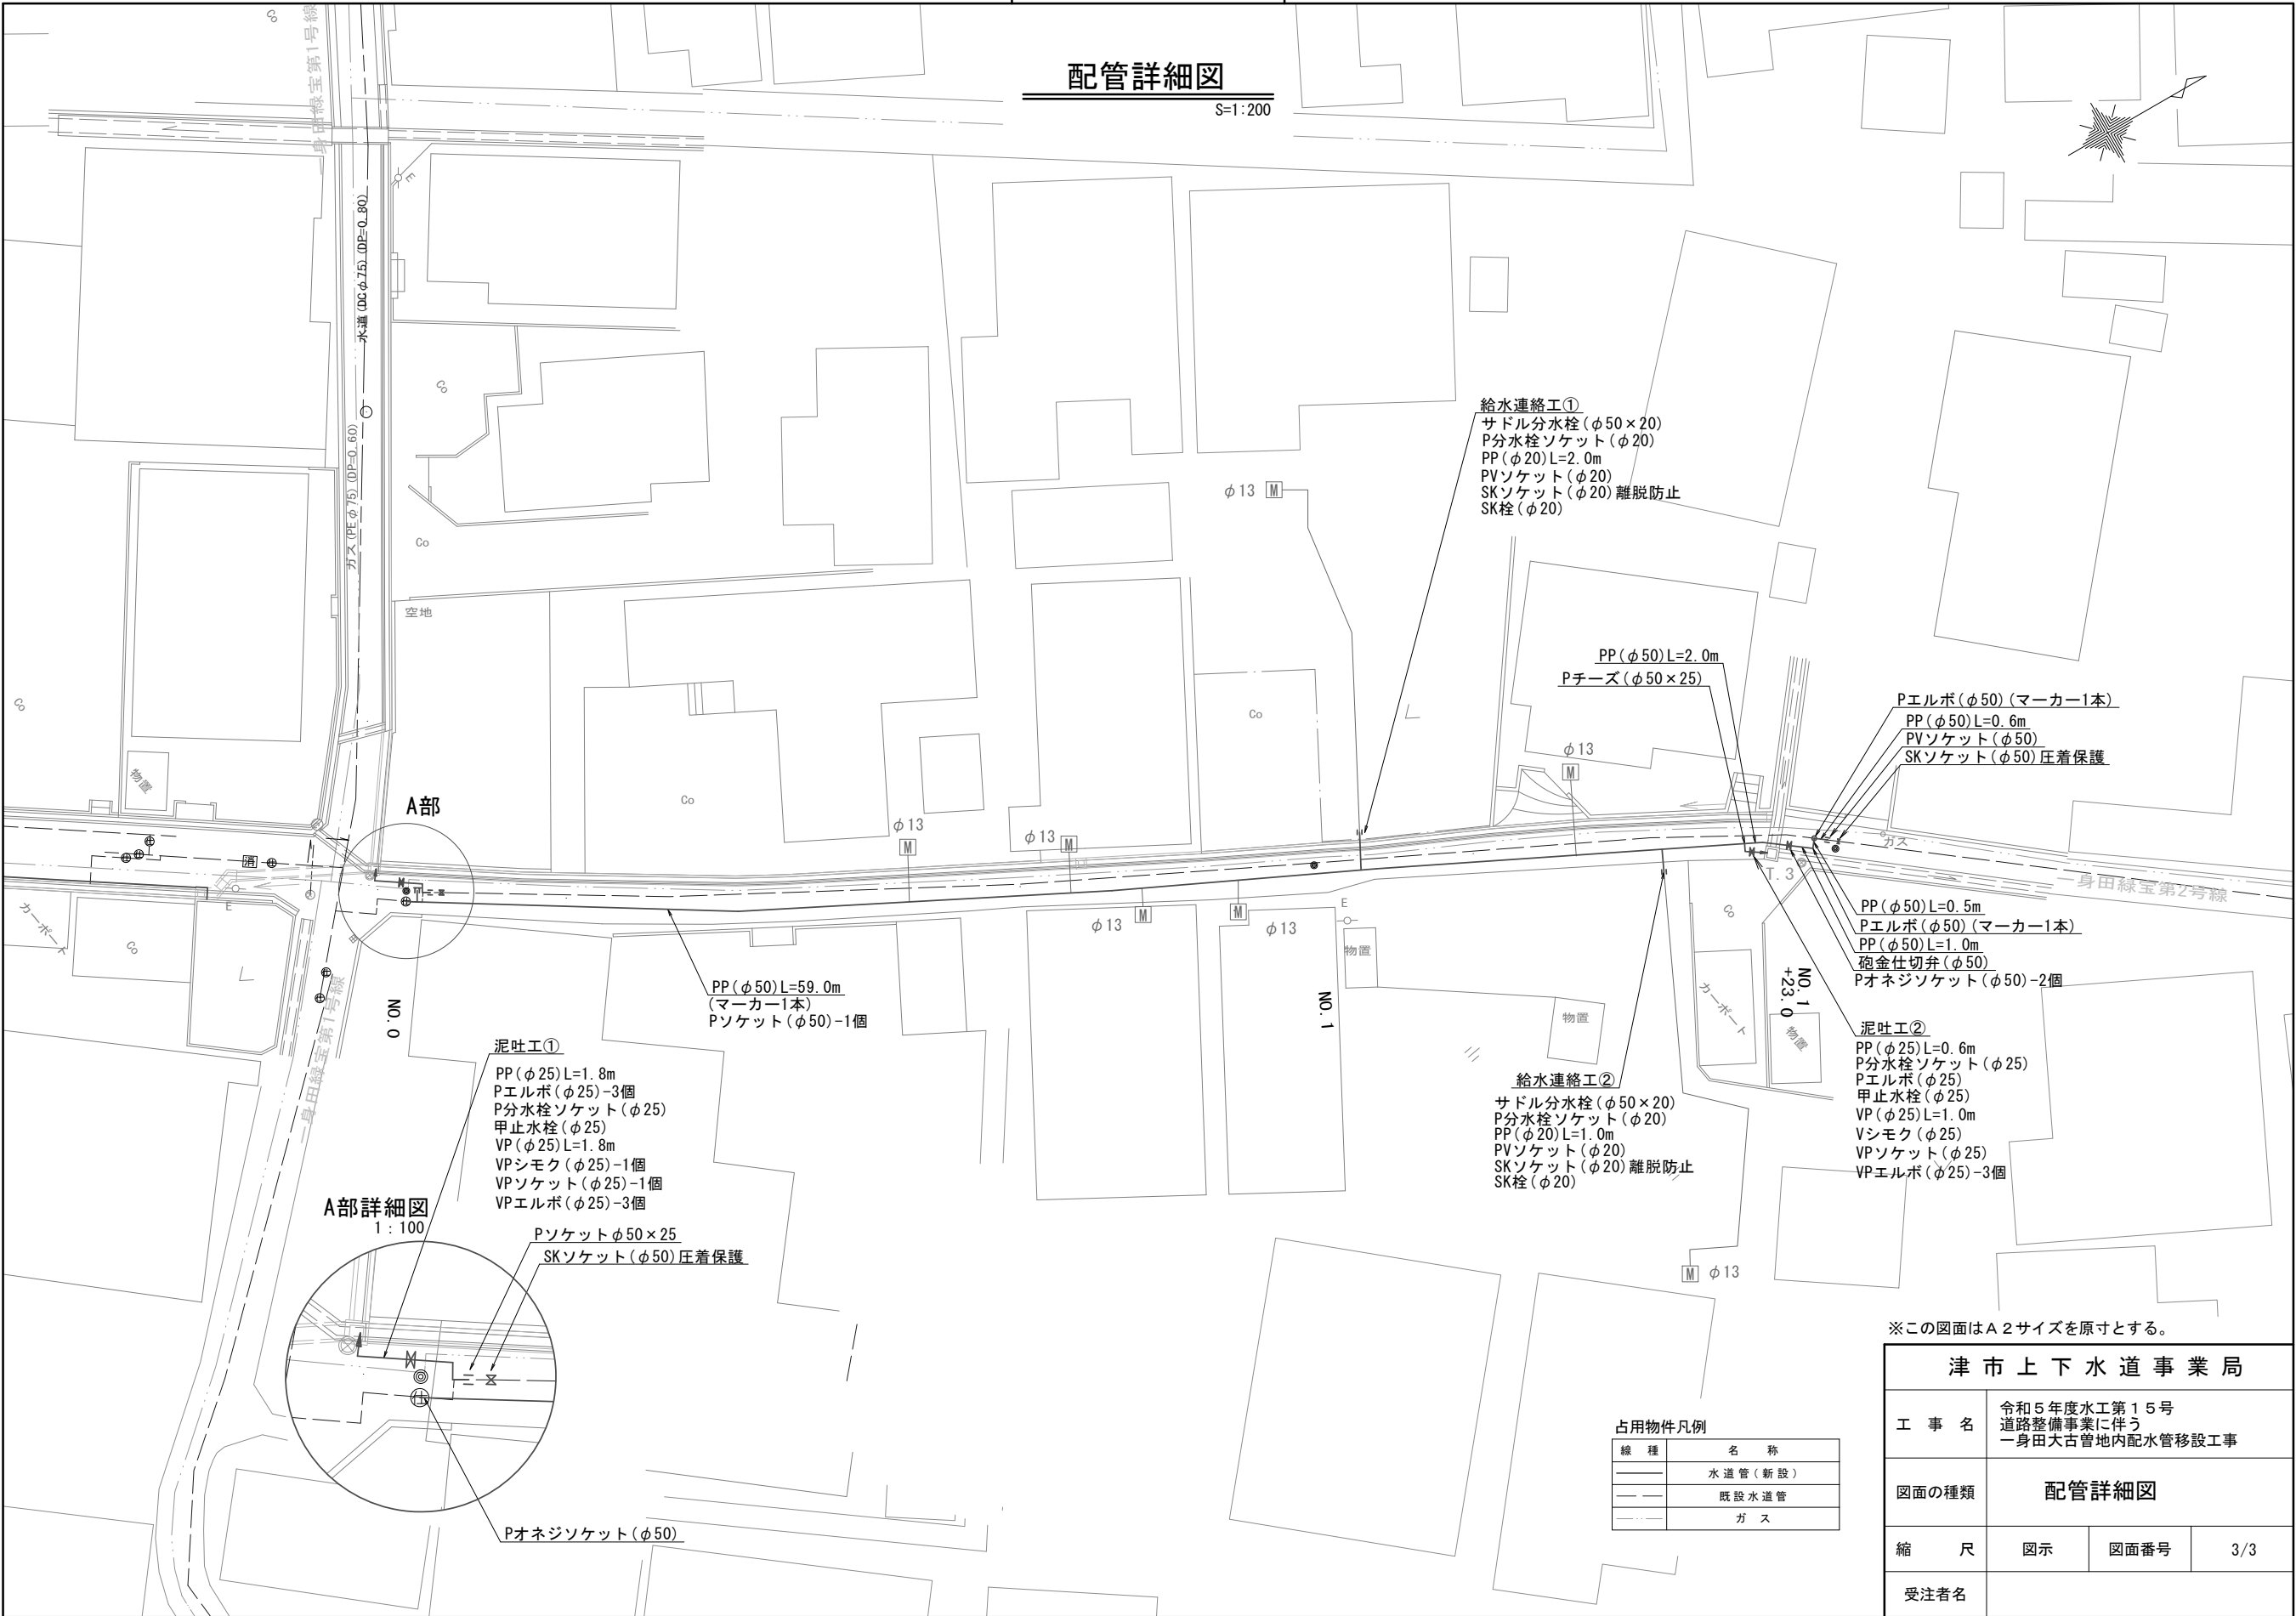

A部詳細図
1:100

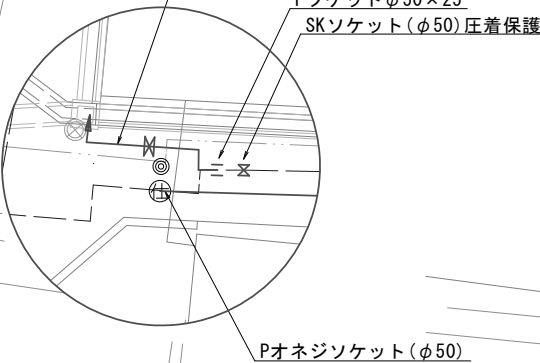

占用物件凡例	
線 種	名 称
—	水道管(新設)
---	既設水道管
---	ガ ス

※この図面はA 2サイズを原寸とする。

津 市 上 下 水 道 事 業 局			
工 事 名	令和5年度水工第15号 道路整備事業に伴う 一身田大古管内配水管移設工事		
図面の種類	配管詳細図		
縮 尺	図示	図面番号	3/3
受注者名			