
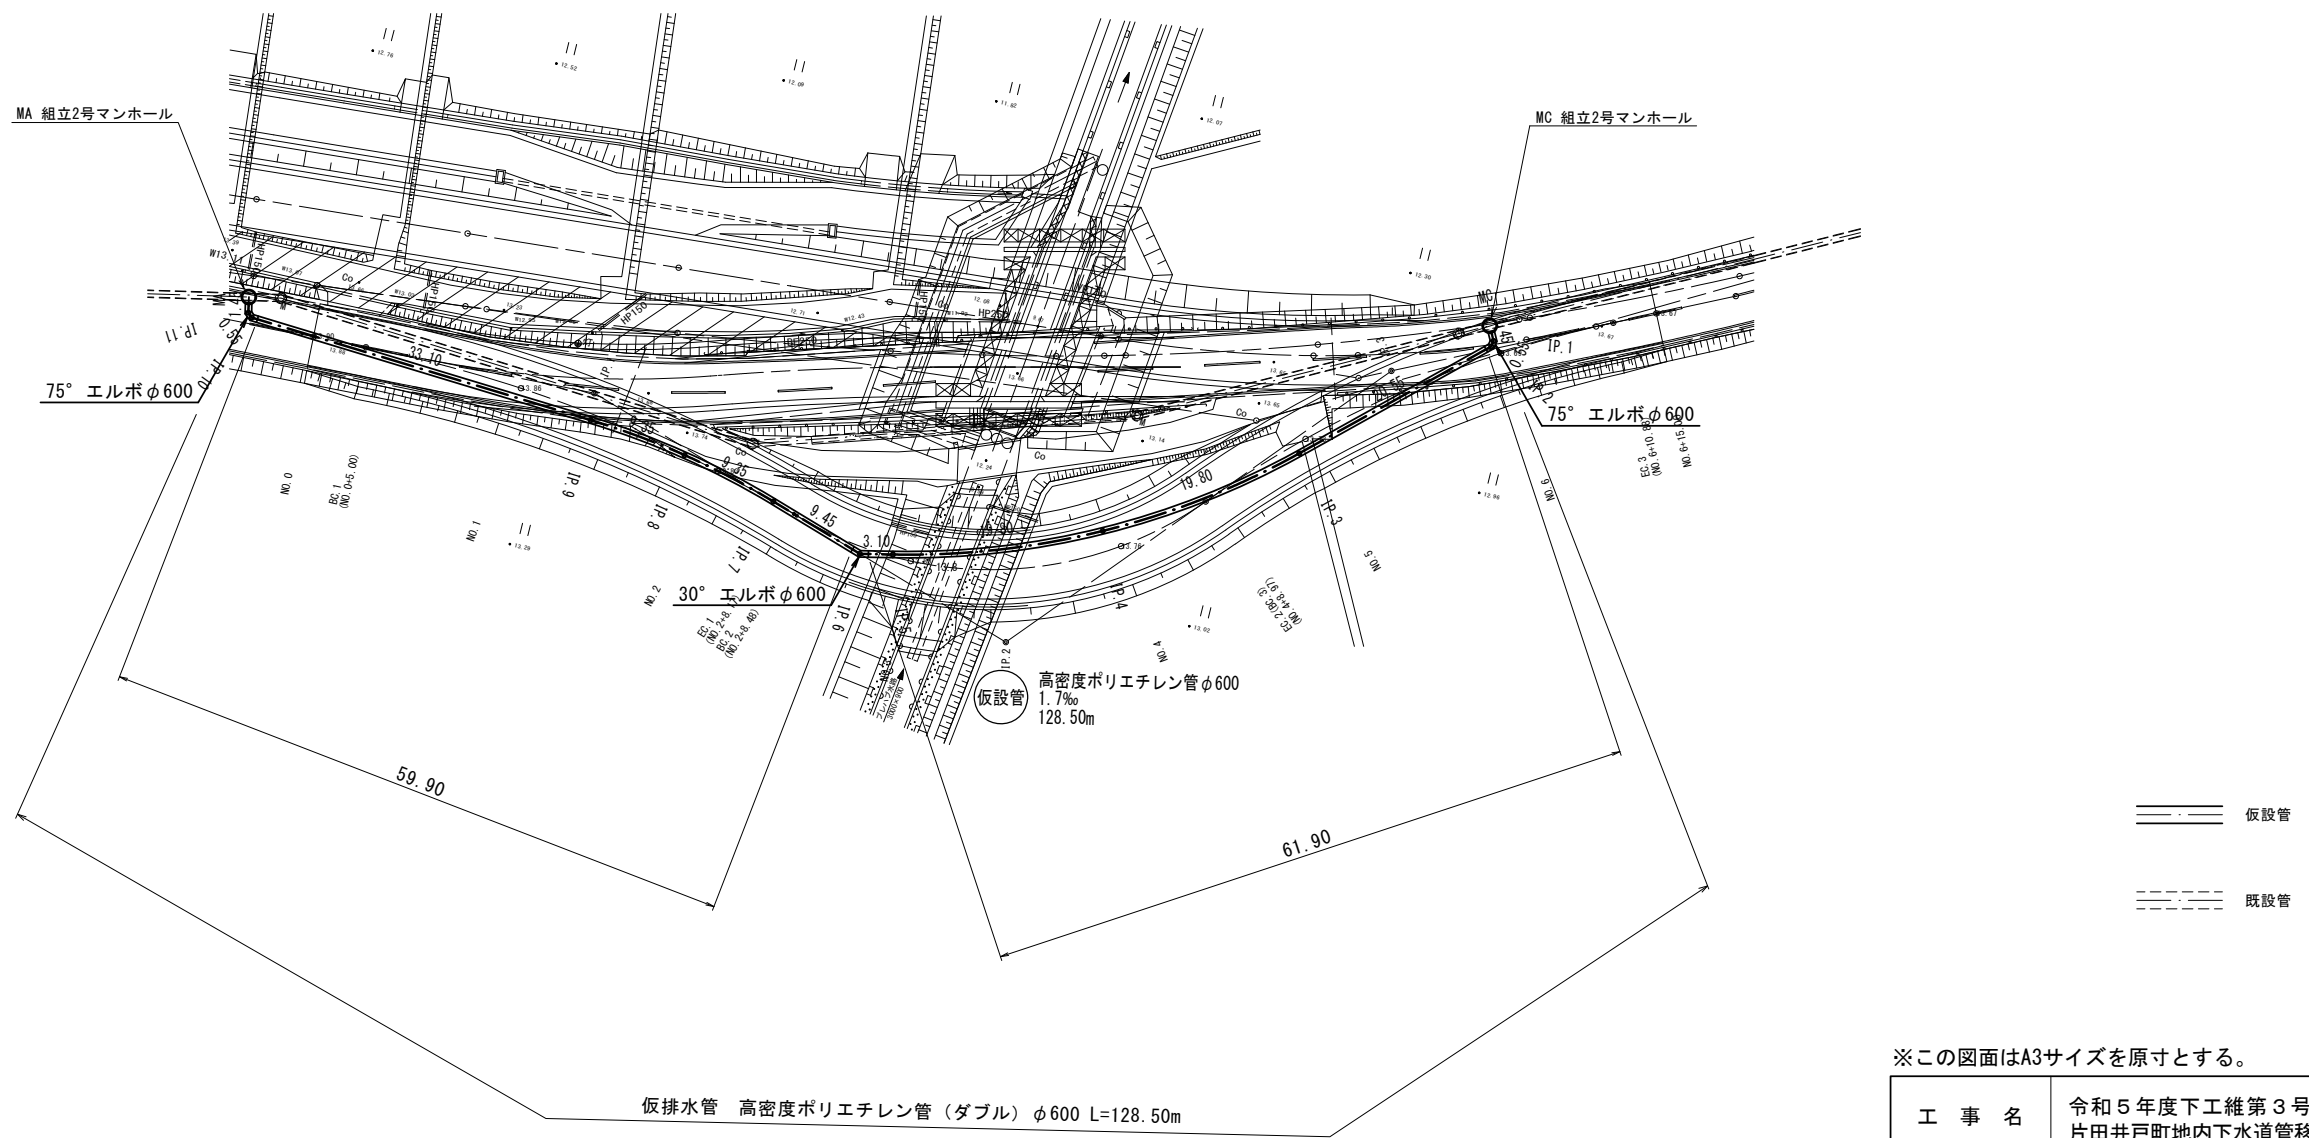


仮排水管平面図
S=1:500

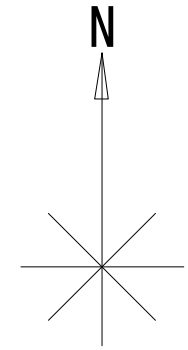


※この図面はA3サイズを原寸とする。

工 事 名	令和5年度下工維第3号 片田井戸町地内下水道管移設工事(その1)		
施工箇所名	津市 片田井戸町 地内		
図 面 名	仮排水管平面図		
縮 尺	1:500	図面番号	1
事 業 所 名	津市上下水道事業局下水道工務課		

仮排水管縦断図

V=1 : 100
H=1 : 500

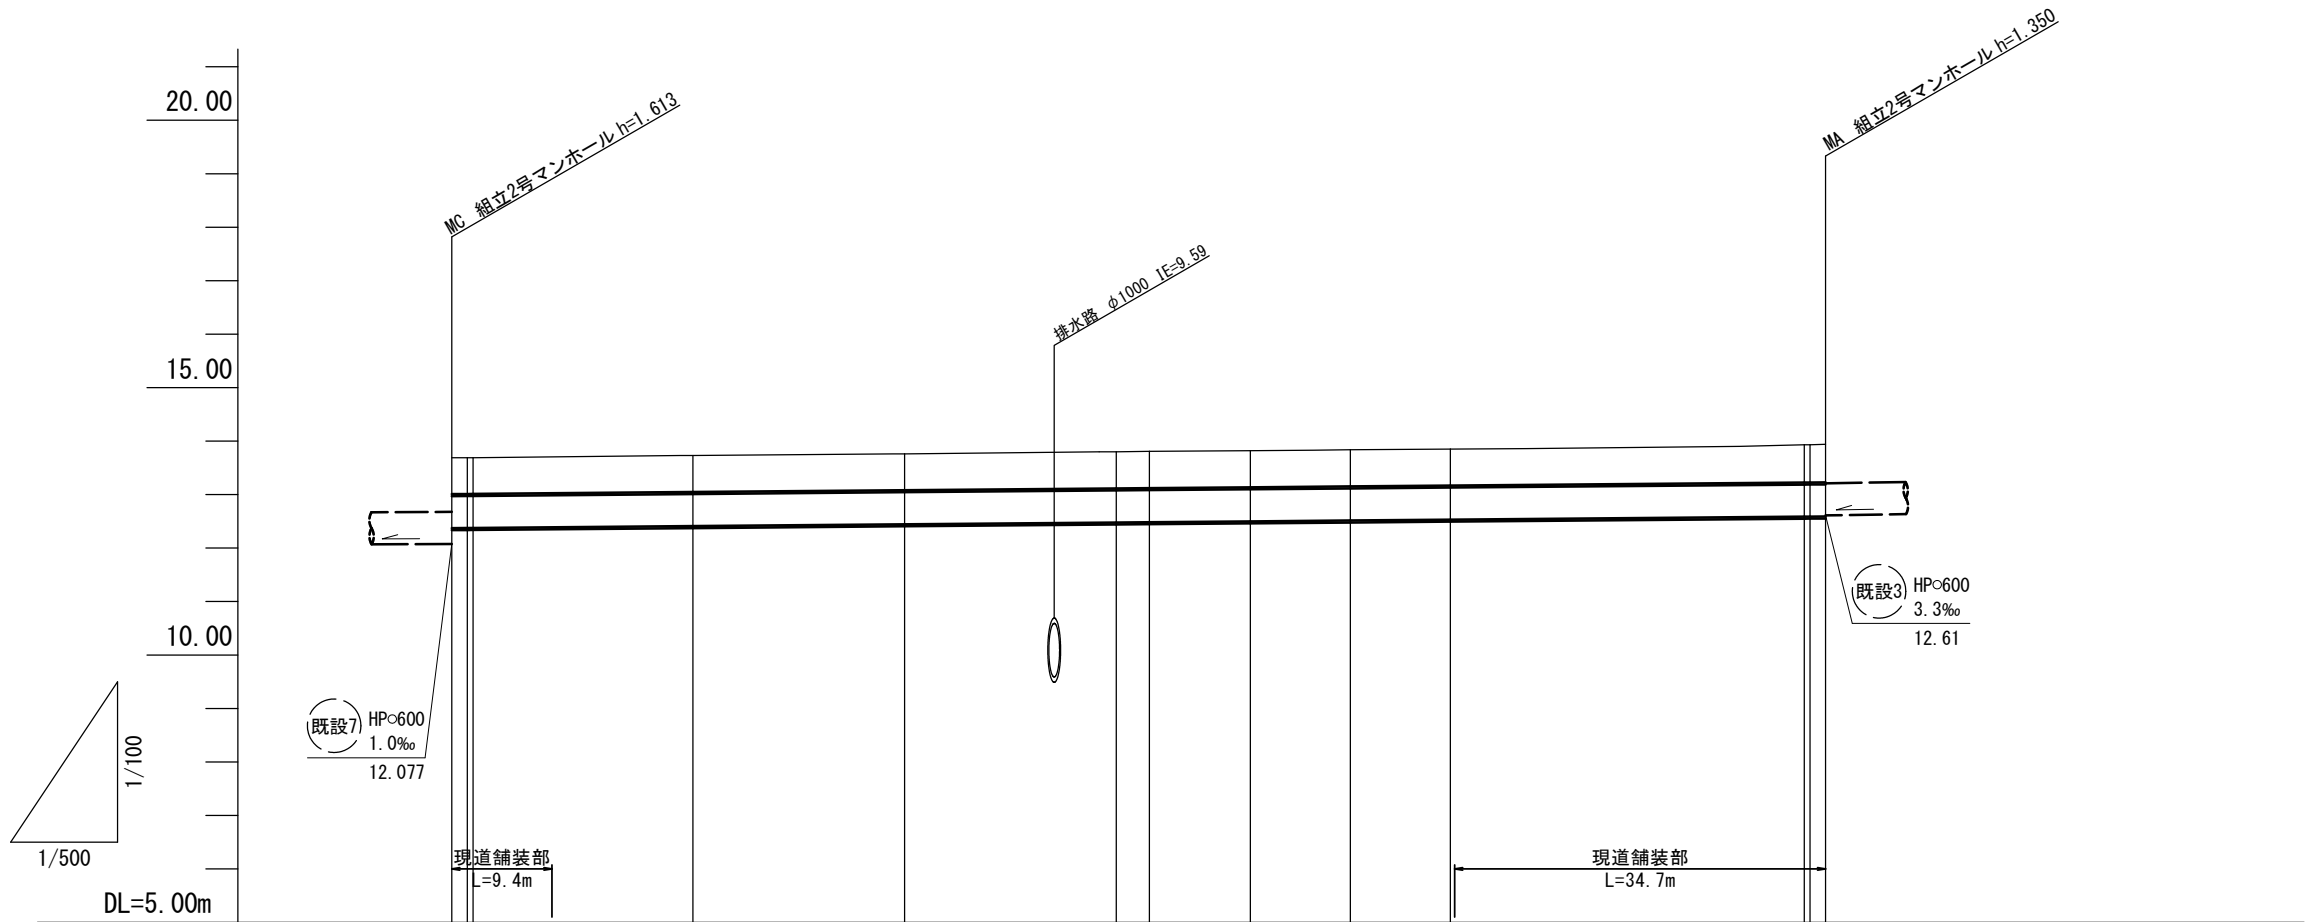


路線番号	仮設管											
管 径	高密度ポリエチレン管 (ダブル) φ600											
勾 配	1.7											
人孔間距離	1.45	0.55	20.55	19.80	19.80	3.10	9.45	9.35	9.35	33.10	0.55	1.45
土 被 り	0.68	0.68	0.68	0.69	0.68	0.68	0.69	0.68	0.69	0.68	0.68	0.68
掘 削 深	1.56	1.55	1.55	1.56	1.56	1.56	1.56	1.56	1.56	1.56	1.56	1.56
管 底 高	12.372	12.374	12.375	12.388	12.410	12.444	12.478	12.483	12.499	12.515	12.531	12.532
計画地盤高												
地 盤 高	13.69	13.69	13.69	13.71	13.73	13.76	13.80	13.81	13.82	13.84	13.85	13.85
追 加 距 離	0.00	1.45	2.00	9.37	22.55	42.35	62.15	65.25	74.70	84.05	93.40	93.81
単 距 離	0.00	1.45	0.55	7.37	13.18	19.80	19.80	3.10	9.45	9.35	9.35	0.41
測 点	MC	IP.1	IP.2	+7.37	IP.3	IP.4	IP.5	IP.6	IP.7	IP.8	IP.9	+0.41

管 番 号 表			
仮設管			

※この図面はA3サイズを原寸とする。

工 事 名	令和5年度下工維第3号 片田井戸町地内下水道管移設工事（その1）		
施工箇所名	津市 片田井戸町 地内		
図 面 名	仮排水管縦断図		
縮 尺	V=1 : 100 H=1 : 500	図面番号	2
事 業 所 名	津市上下水道事業局下水道工務課		

仮排水管横断図


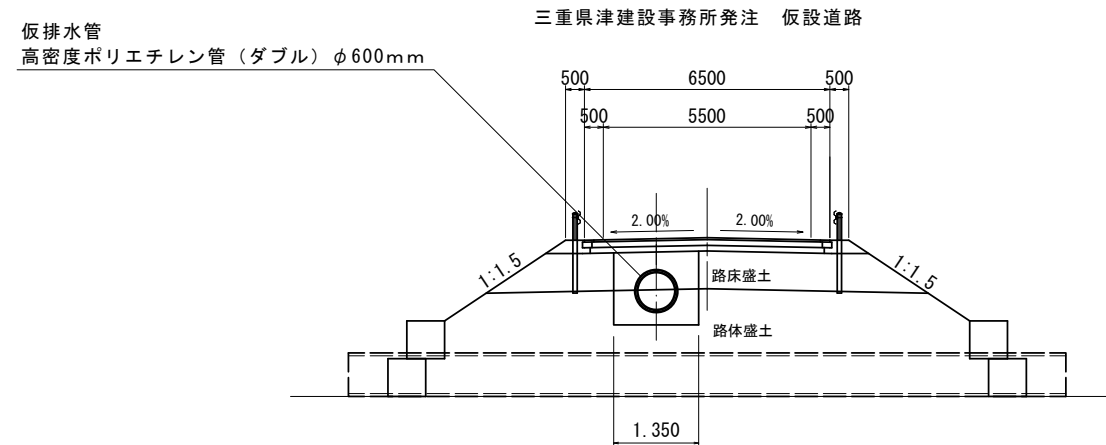


- ※ 仮排水管の施工については、三重県津建設事務所発注の仮設道路において、路床盛土が完成した後に行うものとする。
- ※ 流用土を使用する場合、床掘及び埋戻の際には、路体盛土と路床盛土の区分に留意し施工すること。

※この図面はA3サイズを原寸とする。

工 事 名	令和5年度下工雑第3号 片田井戸町地下下水道管移設工事（その1）		
施工箇所名	津市 片田井戸町 地内		
図 面 名	仮排水管横断図		
縮 尺	1:100	図面番号	3
事 業 所 名	津市上下水道事業局下水道工務課		

既設管撤去平面図
S=1:500

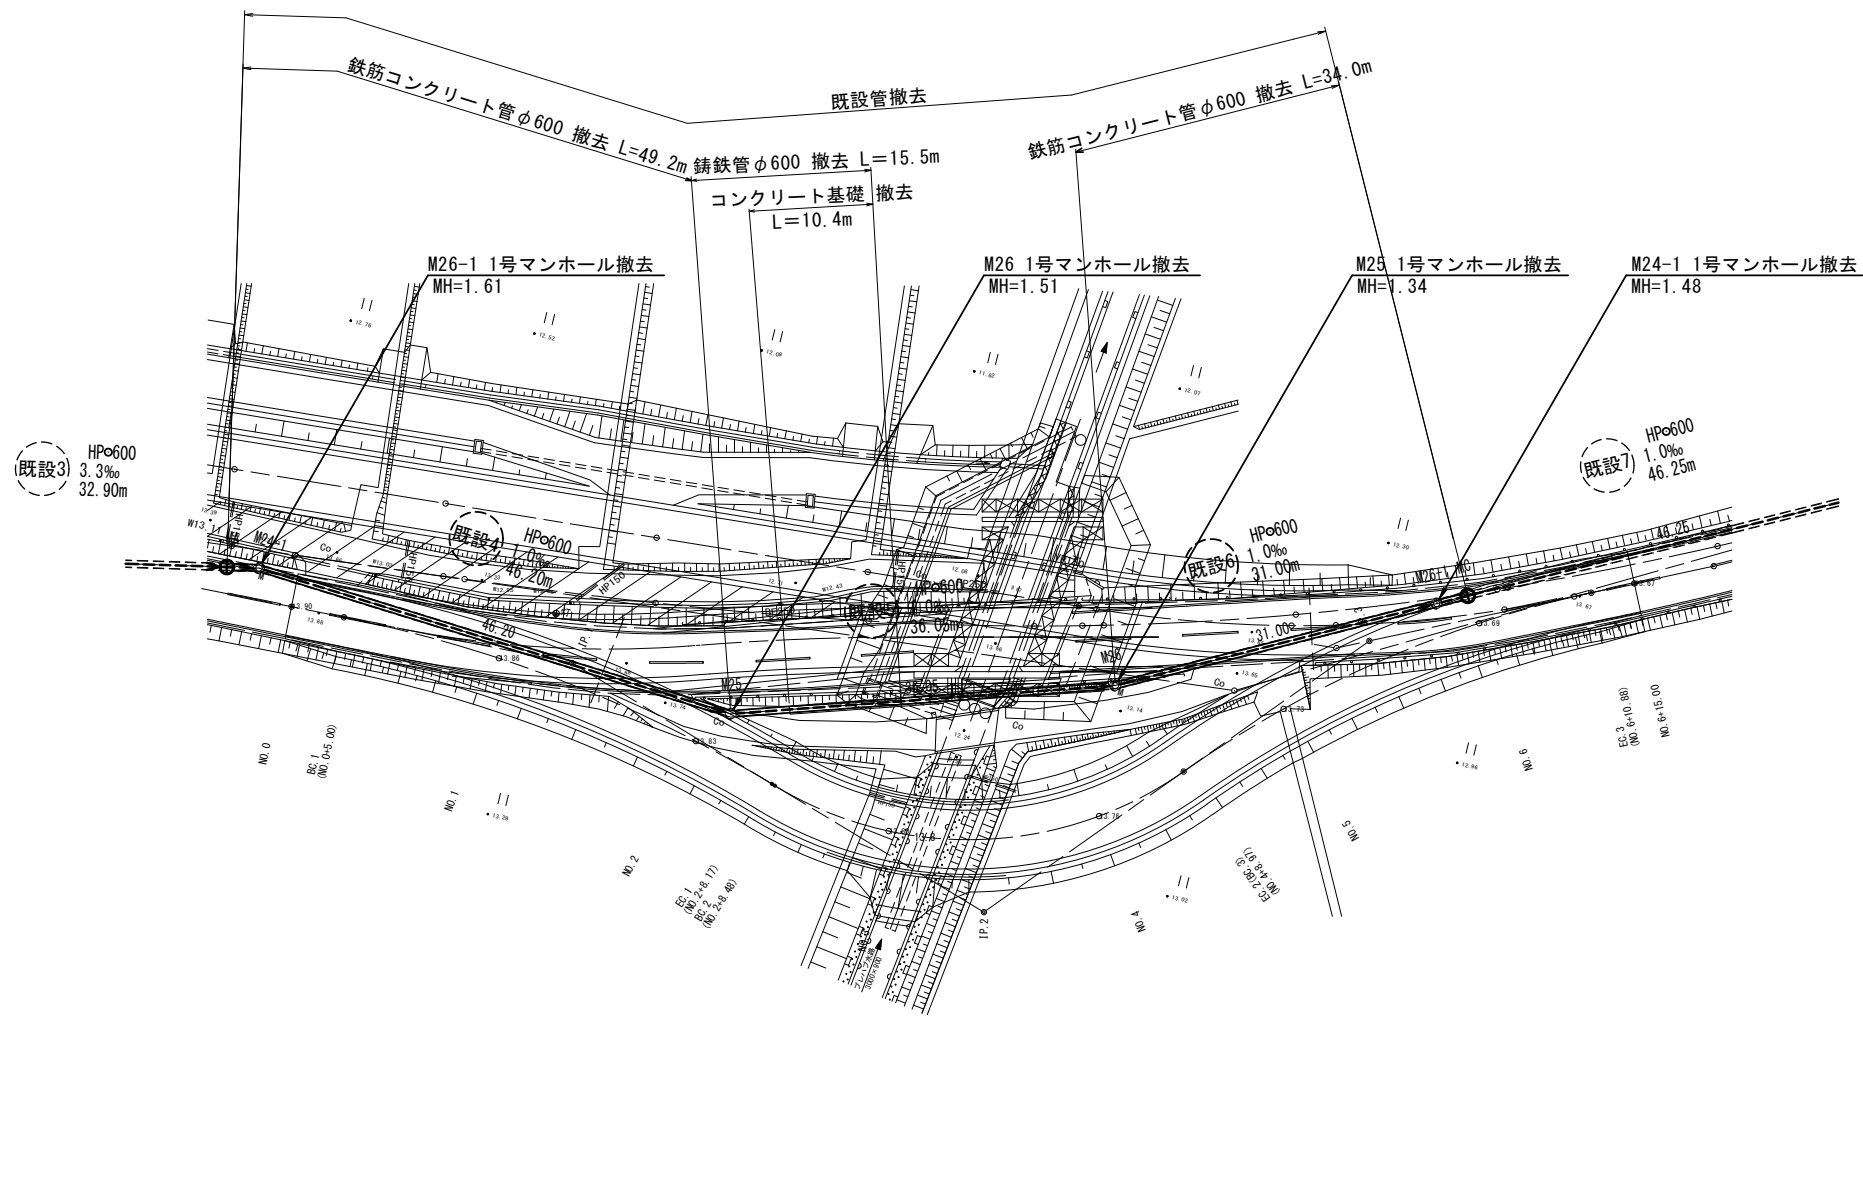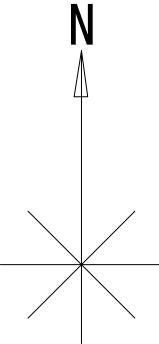


※この図面はA3サイズを原寸とする。

工 事 名	令和5年度下工維第3号 片田井戸町地下下水道管移設工事（その1）		
施工箇所名	津市 片田井戸町 地内		
図 面 名	既設管撤去平面図		
縮 尺	1:500	図面番号	4
事 業 所 名	津市上下水道事業局下水道工務課		

既設管撤去縦断図

V=1 : 100
H=1 : 500

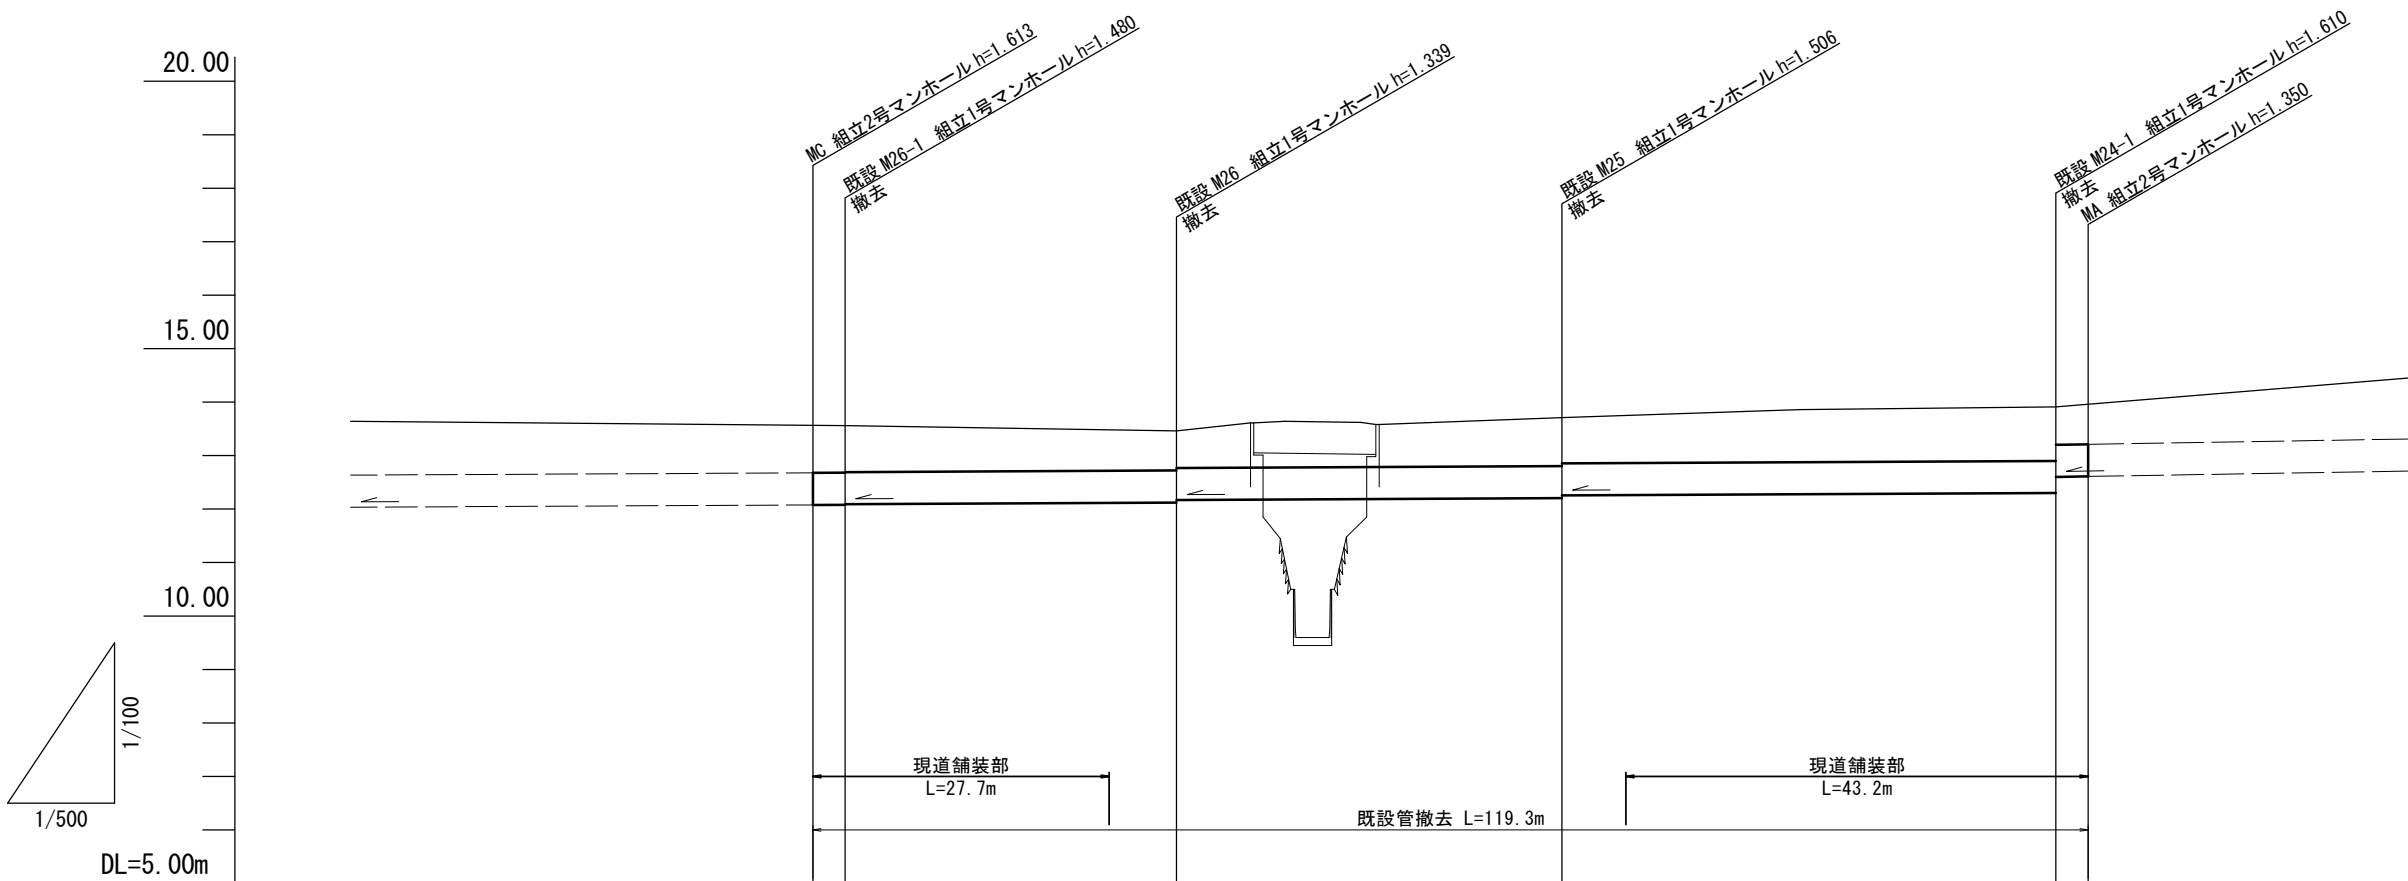

路 線 番 号	(既設7)			(既設6)			(既設5)			(既設4)			(既設3)		
管 径	鉄筋コンクリート管φ600						鑄鉄管φ600			鉄筋コンクリート管φ600					
勾 配	1.0												3.3		
人孔間距離	46.25			31.00			36.05			46.20			32.90		
土 被 り	0.96 0.83 0.82			0.72 0.69 0.68			0.89 0.81 0.84			0.96 0.66 0.68					
掘 削 深	1.66 1.53 1.52			1.42 1.39 1.31			1.52 1.51 1.54			1.66 1.36 1.38					
管 底 高	12.077 12.080 12.090			12.115 12.121 12.168			12.204 12.254 12.260			12.300 12.600 12.610					
計画地盤高															
地 盤 高	13.69 13.56			13.48 13.46			13.71 13.75			13.91 13.94					
追 加 距 離	43.25 46.25			70.94 77.25			113.30 43.25			159.50 162.50					
単 距 離	43.25 3.00			24.69 6.31			36.05 5.98			40.22 3.00					
測 点	MC (M26-1 +3.0) M26-1			+24.69 M26			M25 +5.98			M24-1 (M24-1 +3.0) M24-1					




管 番 号 表			
(既設3)	(既設4)	(既設5)	(既設6)
(既設7)			

※この図面はA3サイズを原寸とする。

工 事 名	令和5年度下工維第3号 片田井戸町地内下水道管移設工事（その1）		
施工箇所名	津市 片田井戸町 地内		
図 面 名	既設管撤去縦断図		
縮 尺	V=1 : 100 H=1 : 500	図面番号	5
事業所名	津市上下水道事業局下水道工務課		

MA 組立 2 号マンホール構造図

S=1:30

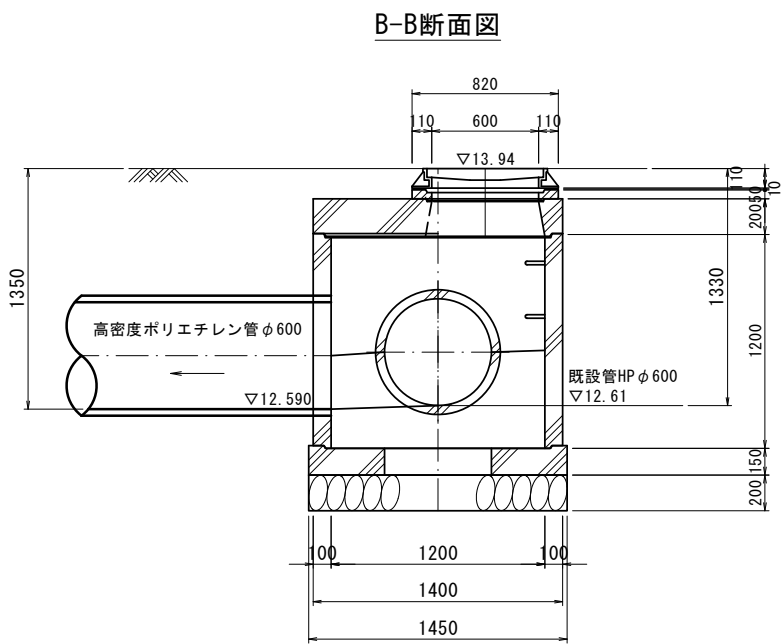
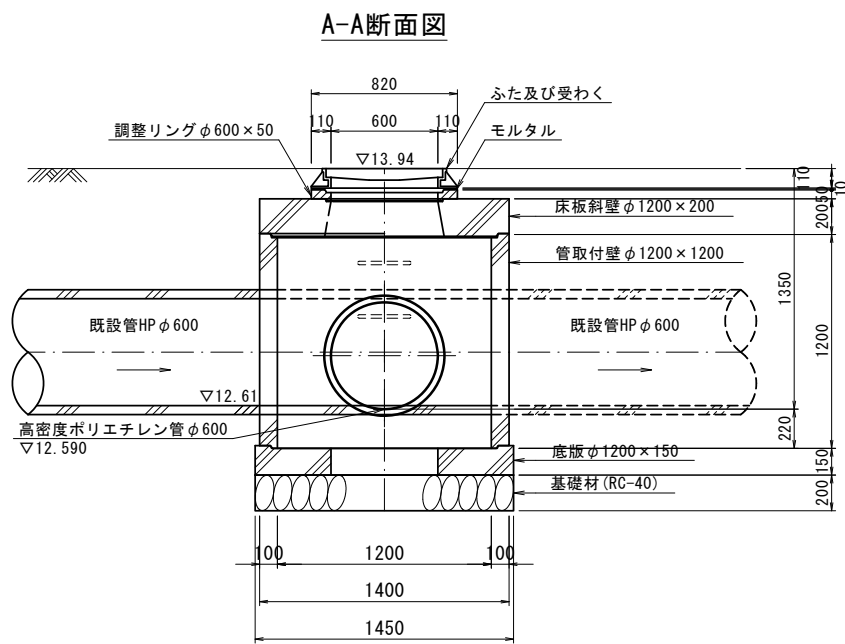
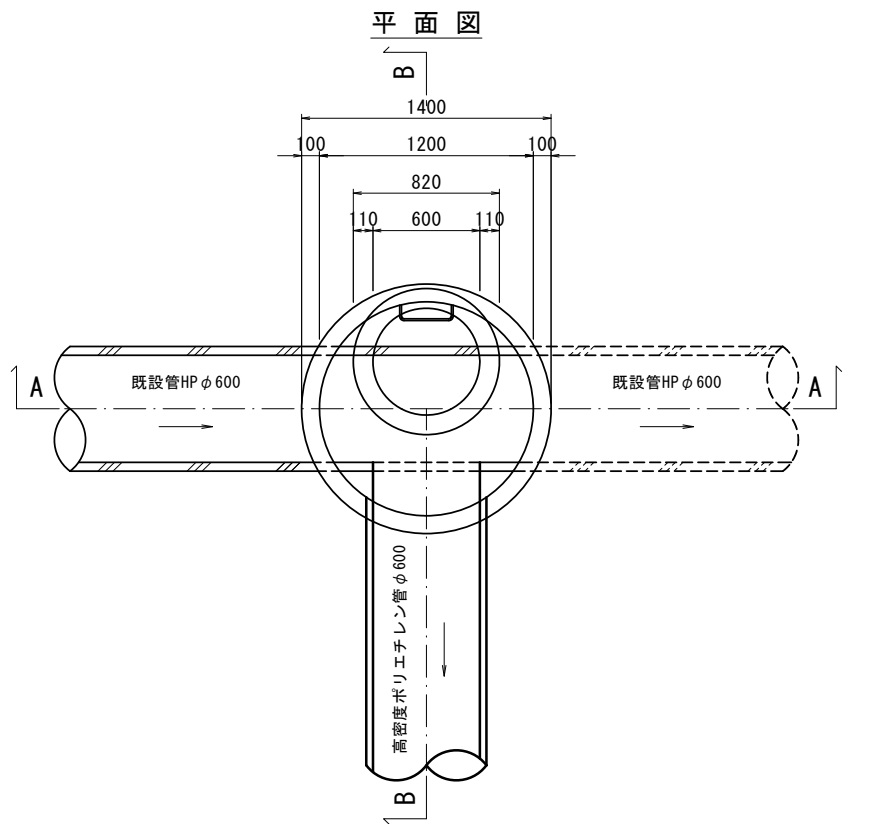


※この図面はA3サイズを原寸とする。

工 事 名	令和 5 年度下工維第 3 号 片田井戸町地内下水道管移設工事（その1）		
施工箇所名	津市 片田井戸町 地内		
図 面 名	MA 組立 2 号マンホール構造図		
縮 尺	1:30	図面番号	6
事 業 所 名	津市上下水道事業局下水道工務課		

MC 組立 2 号マンホール構造図





S=1:30

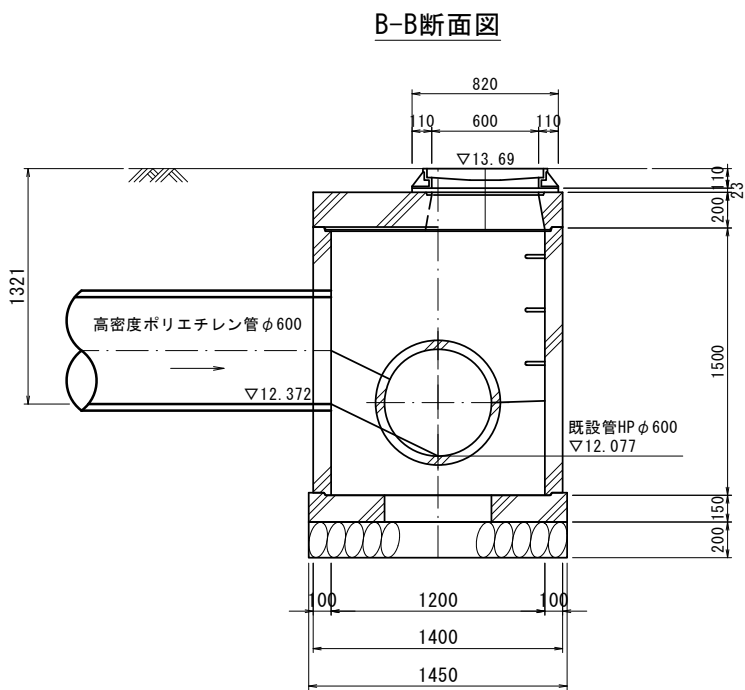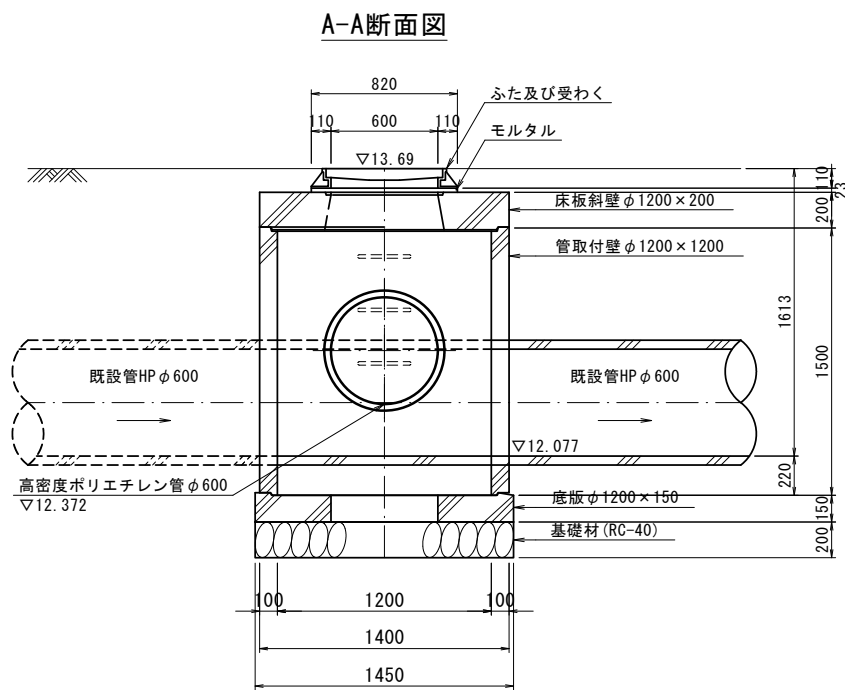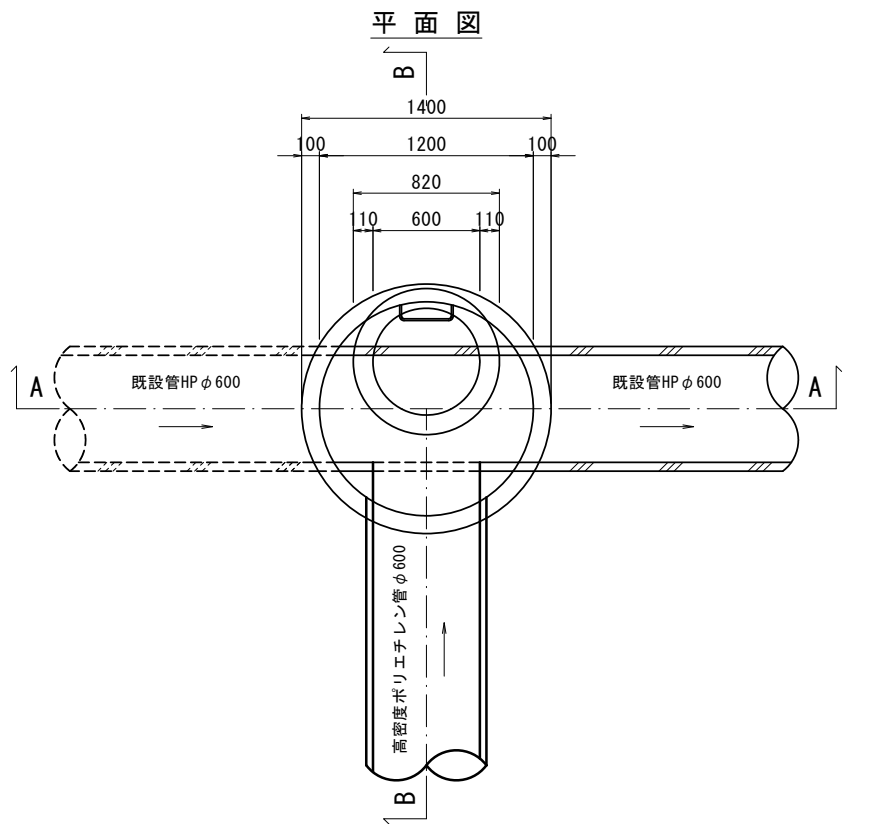

※この図面はA3サイズを原寸とする。

工 事 名	令和 5 年度下工維第 3 号 片田井戸町地内下水道管移設工事（その1）		
施工箇所名	津市 片田井戸町 地内		
図 面 名	MC 組立 2 号マンホール構造図		
縮 尺	1:30	図面番号	7
事 業 所 名	津市上下水道事業局下水道工務課		

土工定規図（参考）
S=1:20

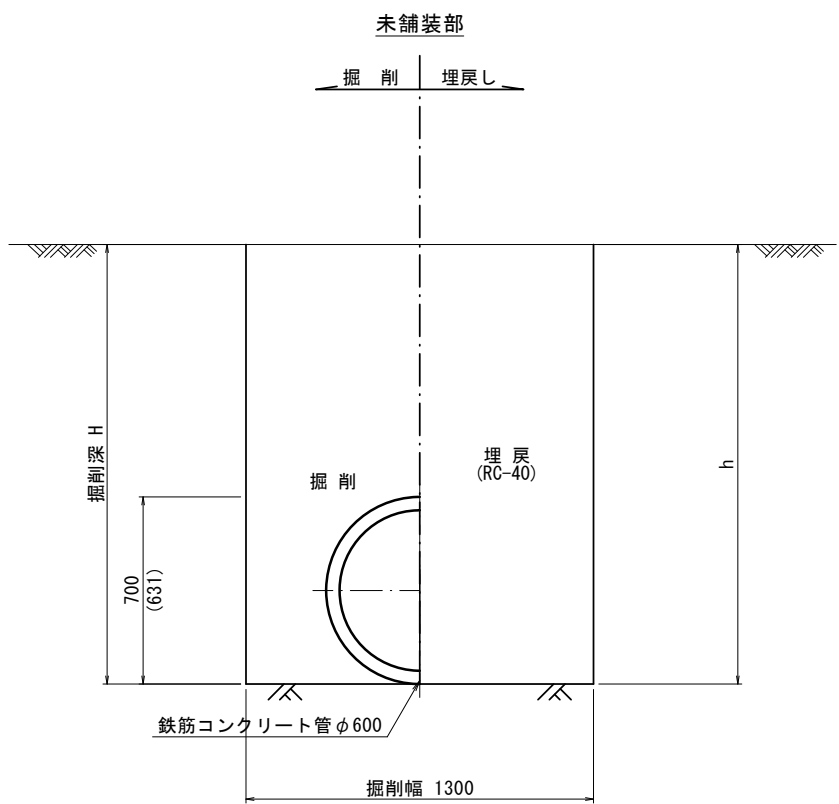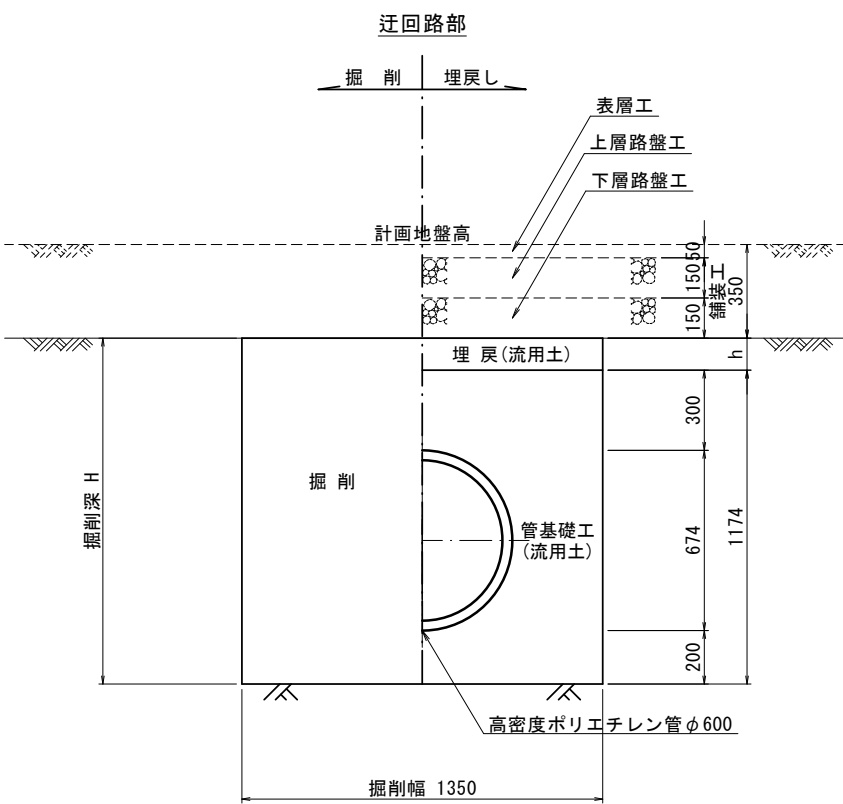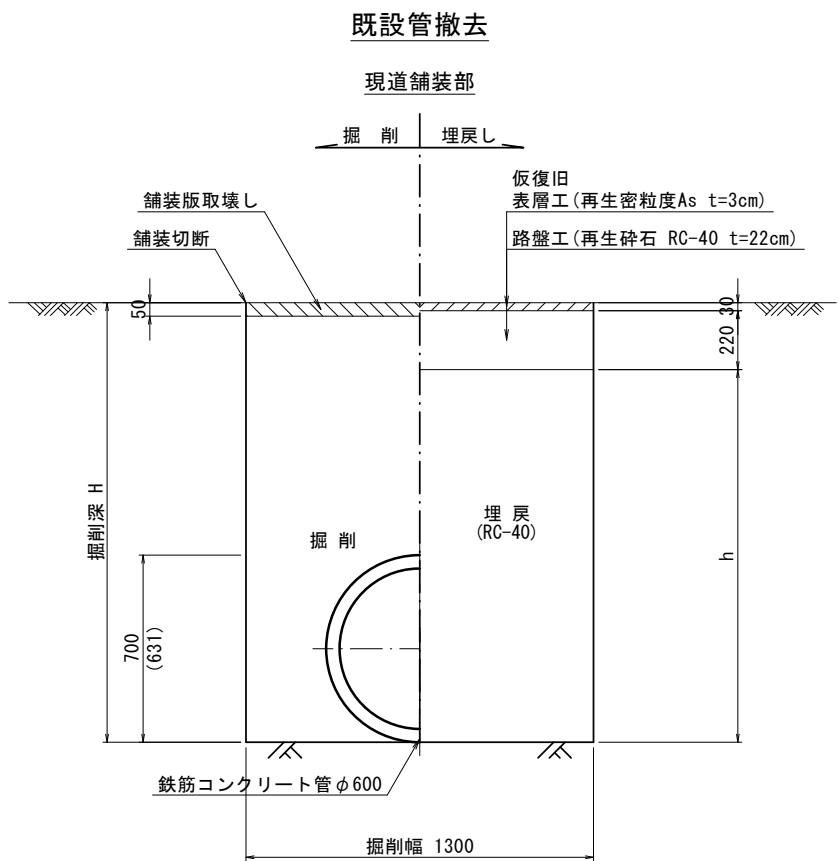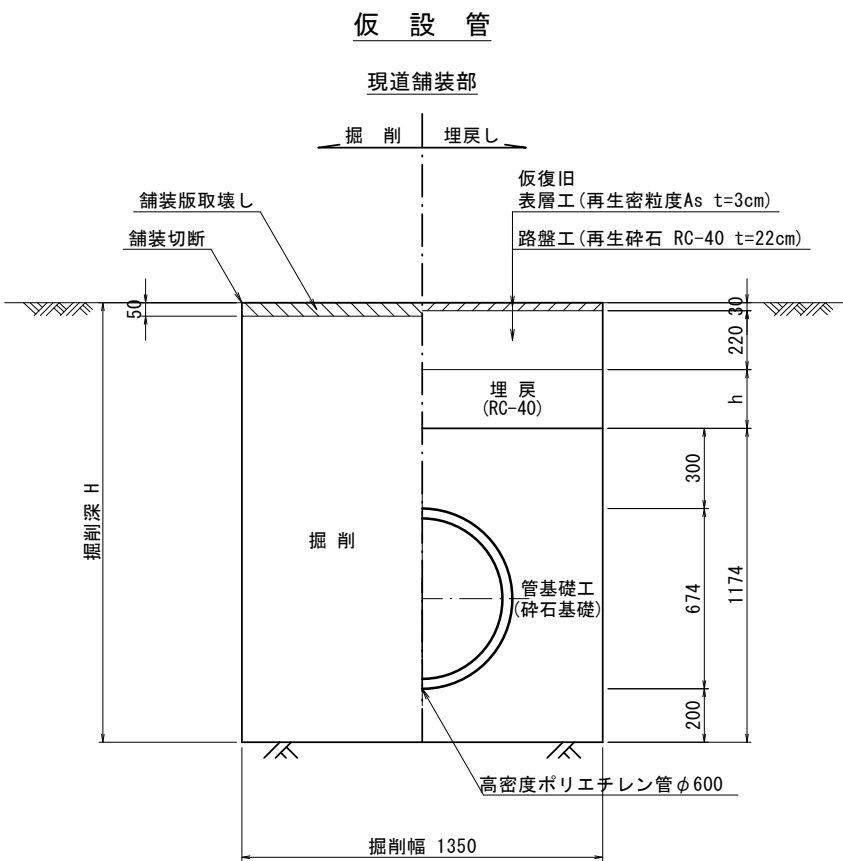


※この図面はA3サイズを原寸とする。


工 事 名	令和5年度下工維第3号 片田井戸町地内下水道管移設工事（その1）		
施工箇所名	津市 片田井戸町 地内		
図 面 名	土 工 定 規 図		
縮 尺	1:20	図面番号	8
事 業 所 名	津市上下水道事業局下水道工務課		

土留工標準図（参考）
（軽量金属支保材使用の場合）

断面図
S=1/20

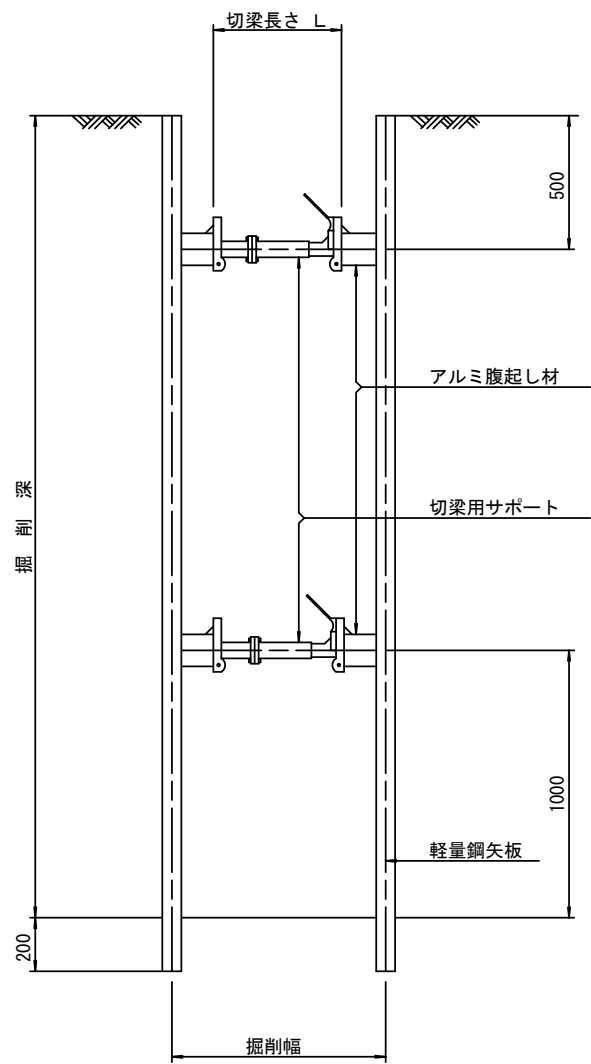

軽量鋼矢板 標準図
S=1/5

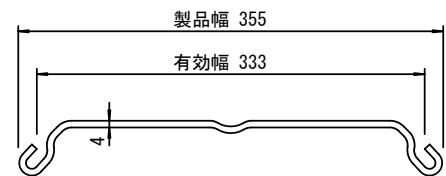


支保工段数表

掘削深 (m)	矢板長 (m)	支保工段数 (段)
1.5<H≤1.8	2.0	1
1.8<H≤2.0	2.5	1
2.0<H≤2.3	2.5	2
2.3<H≤2.8	3.0	2
2.8<H≤3.3	3.5	2
3.3<H≤3.5	4.0	2
3.5<H≤3.8	4.0	3

※ マンホール部掘削時には、掘削深に応じた軽量鋼矢板を使用すること。



平面図
S=1/20

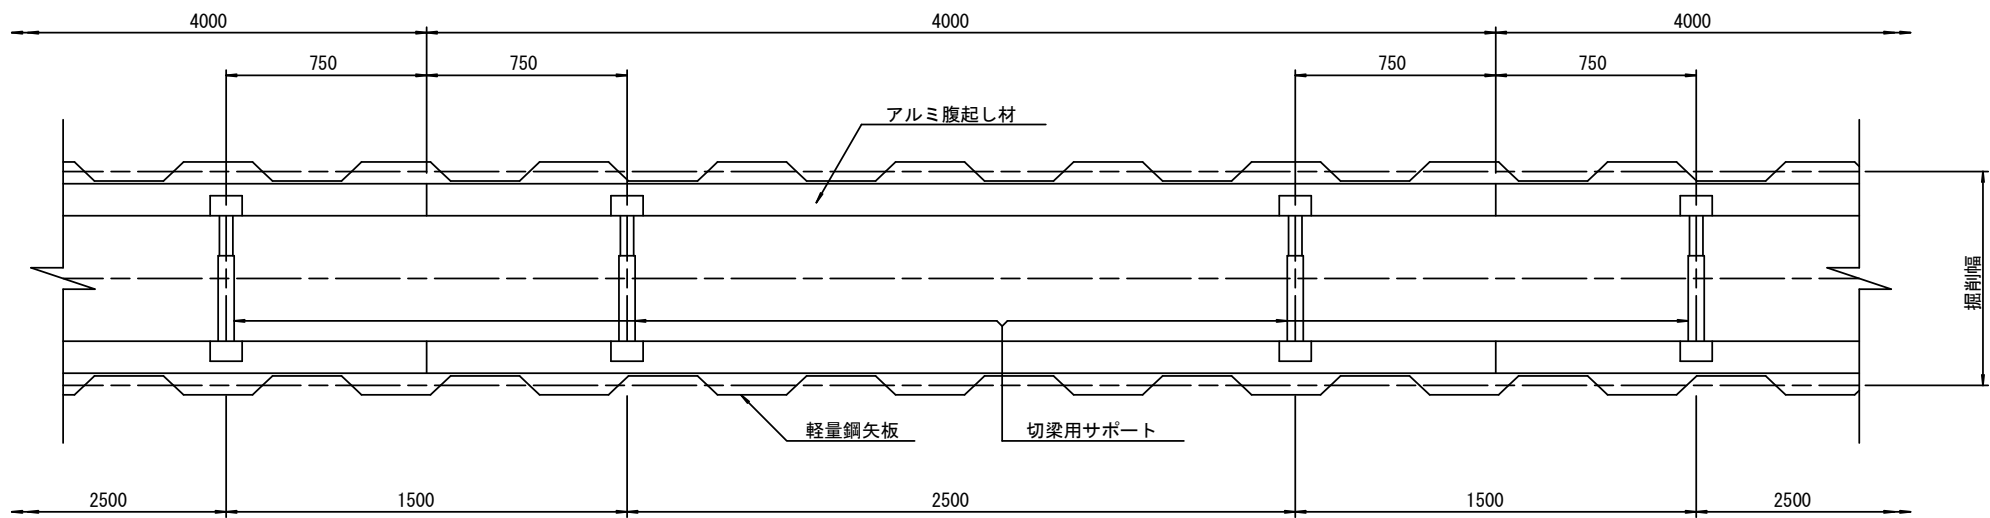

※この図面はA3サイズを原寸とする。

工 事 名	令和5年度下工維第3号 片田井戸町地内下水道管移設工事（その1）		
施工箇所名	津市 片田井戸町 地内		
図 面 名	土 留 工 標 準 図		
縮 尺	1:20	図面番号	9
事 業 所 名	津市上下水道事業局下水道工務課		

舗装復旧平面図
S=1:500

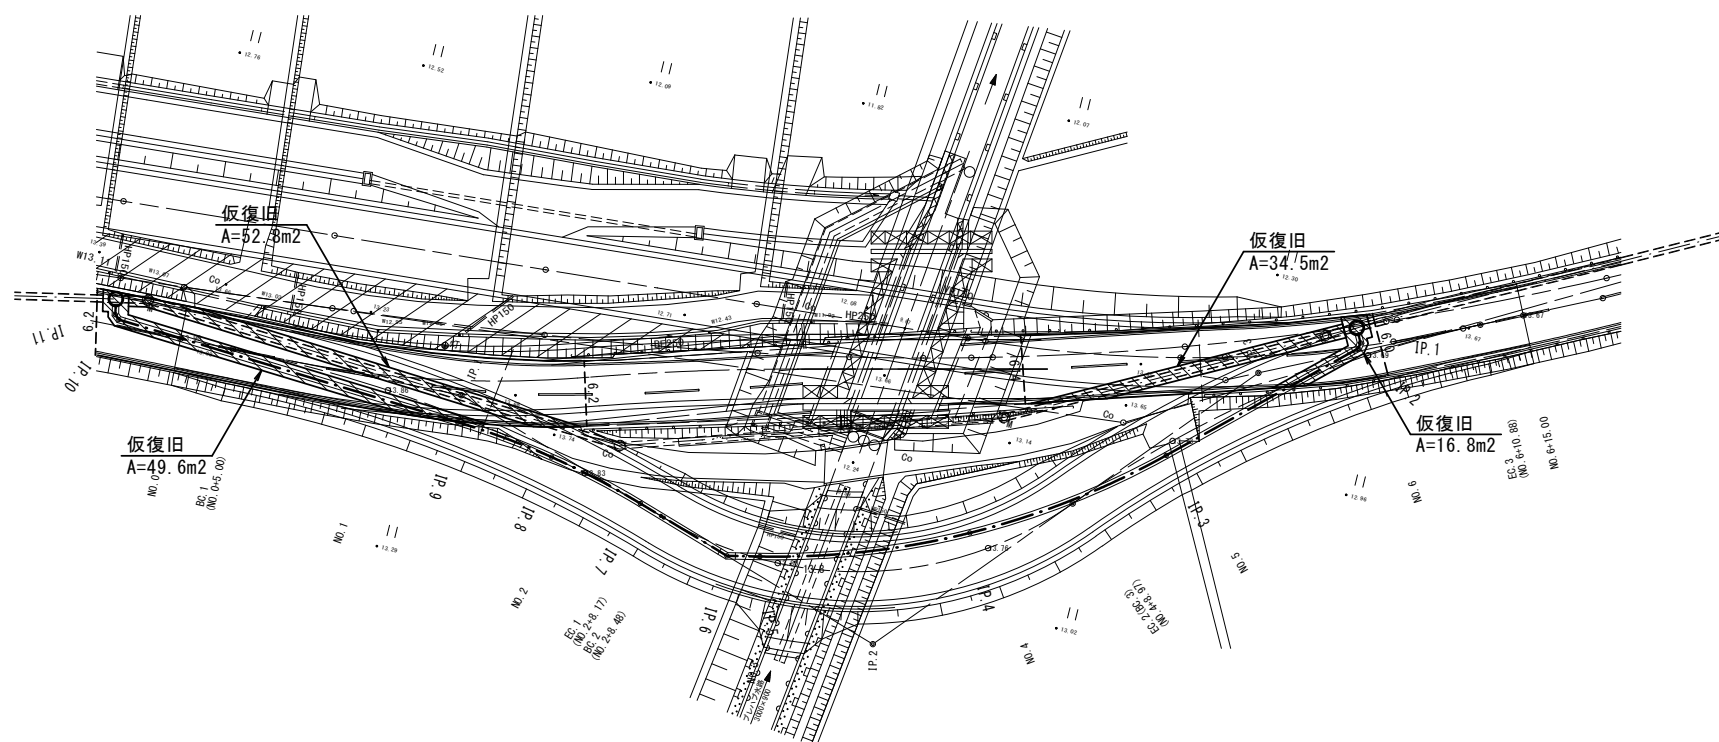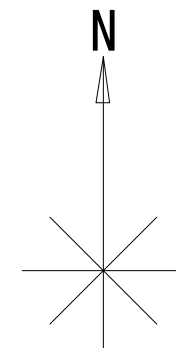

===== 仮設管
----- 既設管

※この図面はA3サイズを原寸とする。

工 事 名	令和5年度下工維第3号 片田井戸町地下下水道管移設工事（その1）		
施工箇所名	津市 片田井戸町 地内		
図 面 名	舗装復旧平面図		
縮 尺	1:500	図面番号	10
事 業 所 名	津市上下水道事業局下水道工務課		